

Mr & Mme VERLEYSSEN - NICAISE

Projet de construction d'une habitation à LIMELETTE



Image à titre d'illustration, non contractuelle.



PERSPECTIVE

AP-250519-VERLEYSSEN-DESJ-MIYA	
Date :	26/11/2025
Echelle :	1/50

Le présent projet reste la propriété de la S.A. THOMAS & PIRON. Il est protégé par la législation en matière de création et ne peut en aucun cas faire l'objet d'une copie même partielle sans l'autorisation de l'auteur.

Mr & Mme VERLEYSSEN - NICAISE

Projet de construction d'une habitation à LIMELETTE

Image à titre d'illustration, non contractuelle.



PERSPECTIVE

AP-250519-VERLEYSSEN-DESJ-MIYA	
Date :	26/11/2025
Echelle :	1/50

Le présent projet reste la propriété de la S.A. THOMAS & PIRON. Il est protégé par la législation en matière de création et ne peut en aucun cas faire l'objet d'une copie même partielle sans l'autorisation de l'auteur.

Mr & Mme VERLEYSSEN - NICAISE

Projet de construction d'une habitation à LIMELETTE



Image à titre d'illustration, non contractuelle.



PERSPECTIVE

AP-250519-VERLEYSSEN-DESJ-MIYA	
Date :	26/11/2025
Echelle :	1/50

Le présent projet reste la propriété de la S.A. THOMAS & PIRON . Il est protégé par la législation en matière de création et ne peut en aucun cas faire l'objet d'une copie même partielle sans l'autorisation de l'auteur .

Mr & Mme VERLEYSSEN - NICAISE

Projet de construction d'une habitation à LIMELETTE

Image à titre d'illustration, non contractuelle.




PERSPECTIVE

AP-250519-VERLEYSSEN-DESJ-MIYA	
Date :	26/11/2025
Echelle :	1/50

Le présent projet reste la propriété de la S.A. THOMAS & PIRON . Il est protégé par la législation en matière de création et ne peut en aucun cas faire l'objet d'une copie même partielle sans l'autorisation de l'auteur .

Mr & Mme VERLEYSSEN - NICAISE

Projet de construction d'une habitation à LIMELETTE

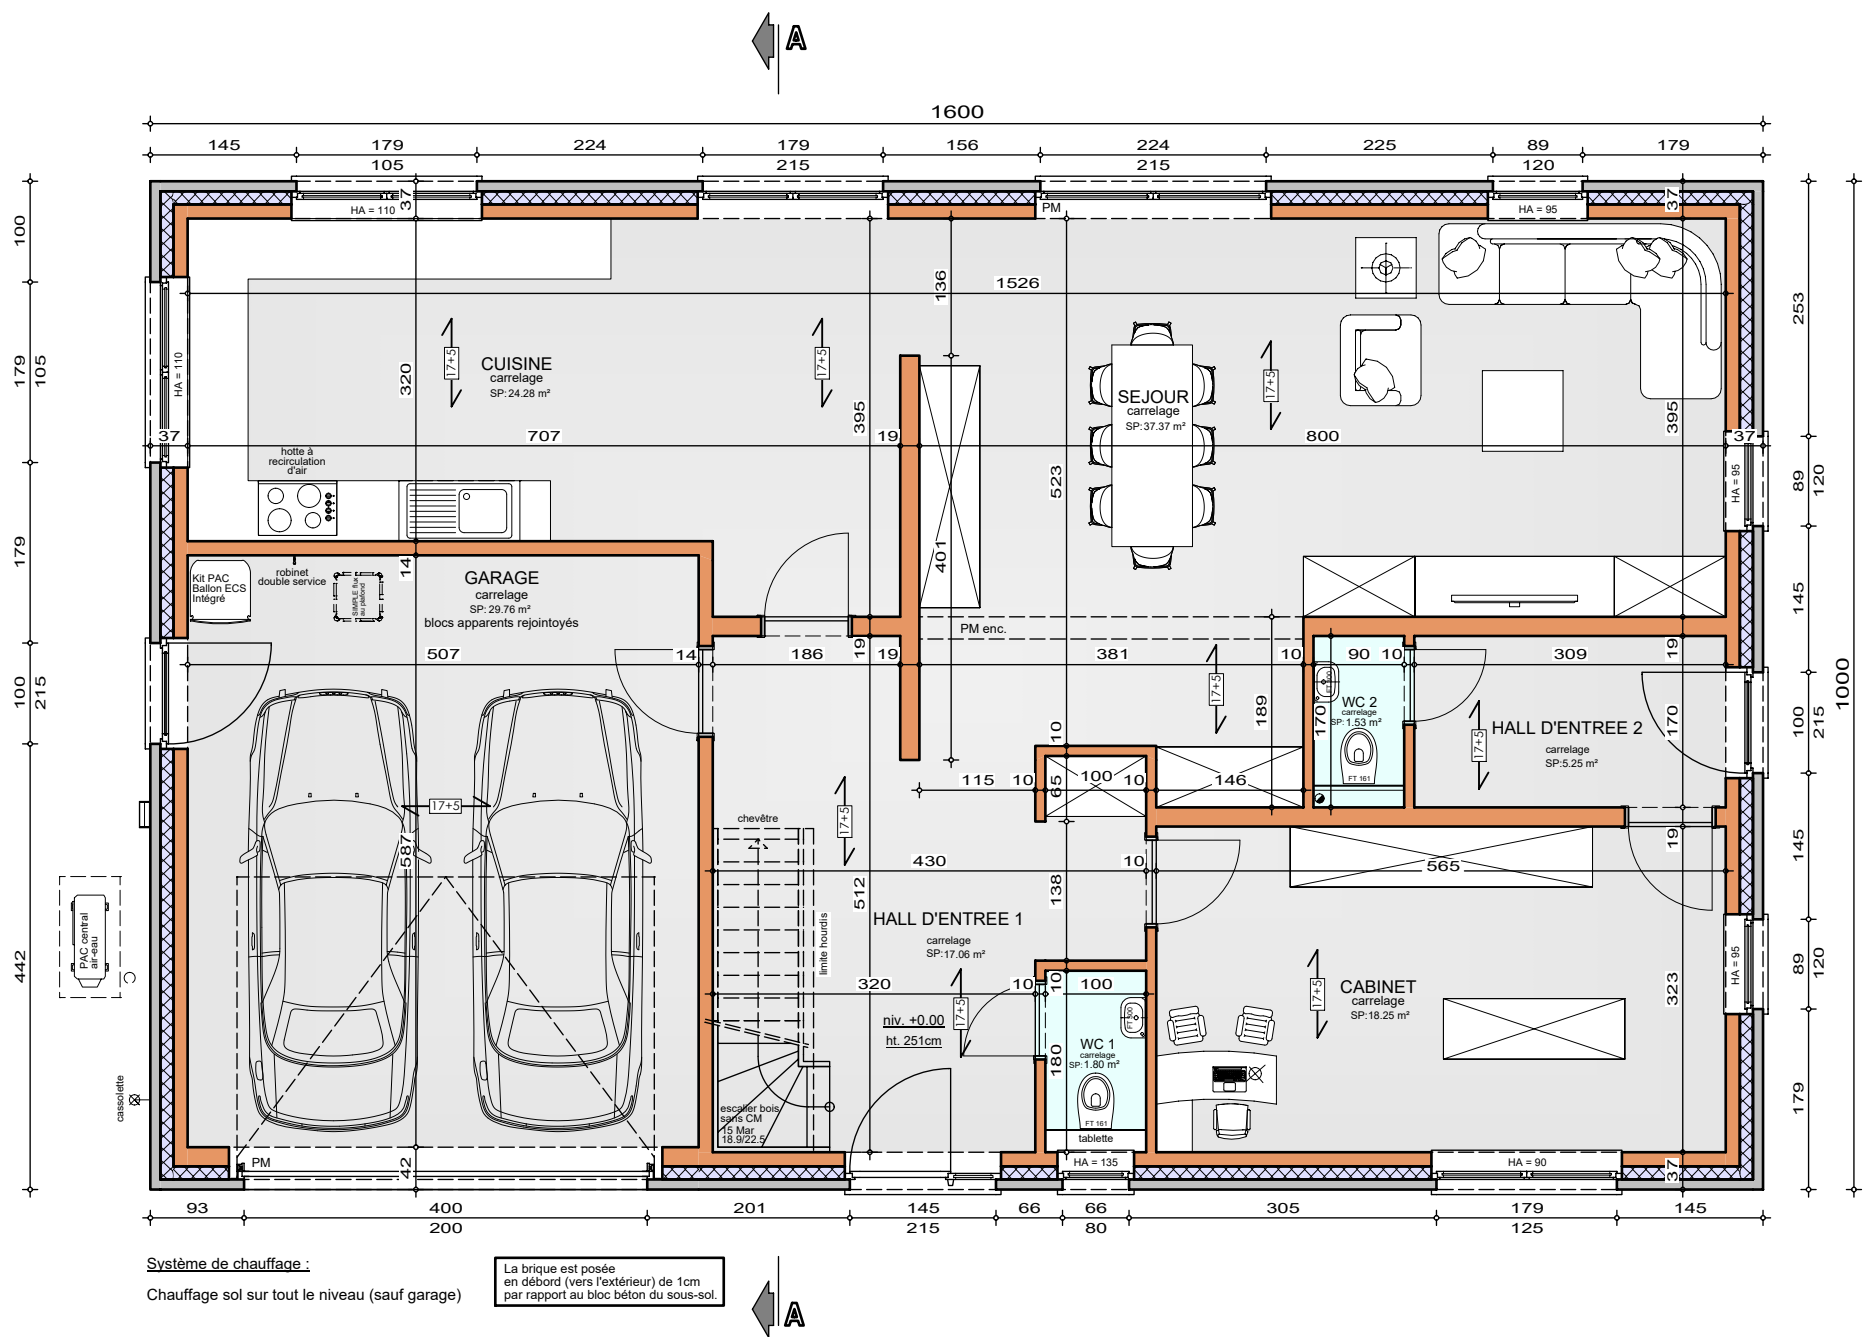


REZ-DE-CHAUSSEE

AP-250519-01-VERLEYSSEN-DESJ-MIYA	
Date :	26/11/25
Echelle :	1/75

Mr & Mme VERLEYSSEN - NICAISE

Projet de construction d'une habitation à LIMELETTE

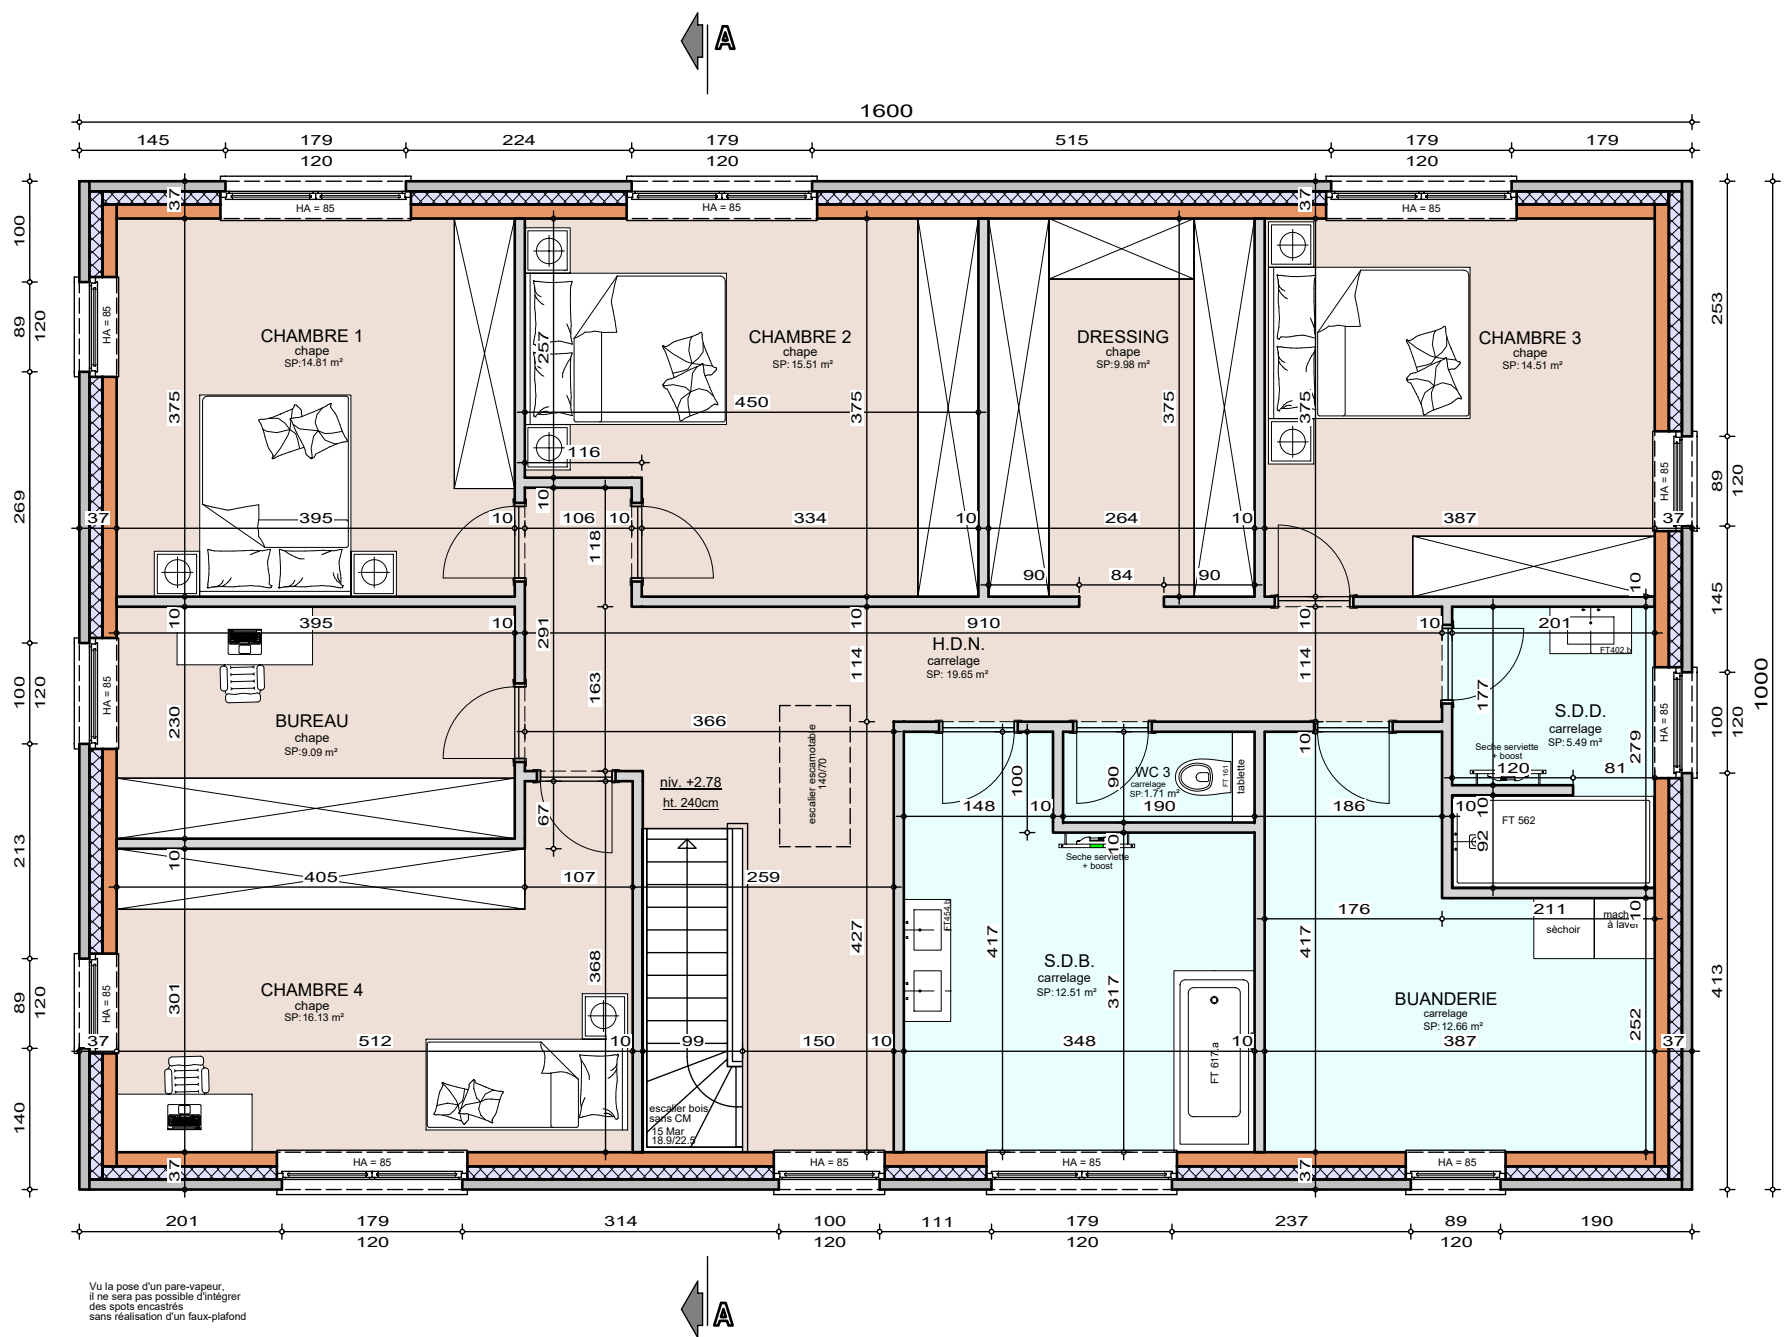


ETAGE

AP-250519-01-VERLEYSSEN-DESJ-MIYA	
Date :	26/11/25
Echelle :	1/75



Mr & Mme VERLEYSSEN - NICAISE

Projet de construction d'une habitation à LIMELETTE

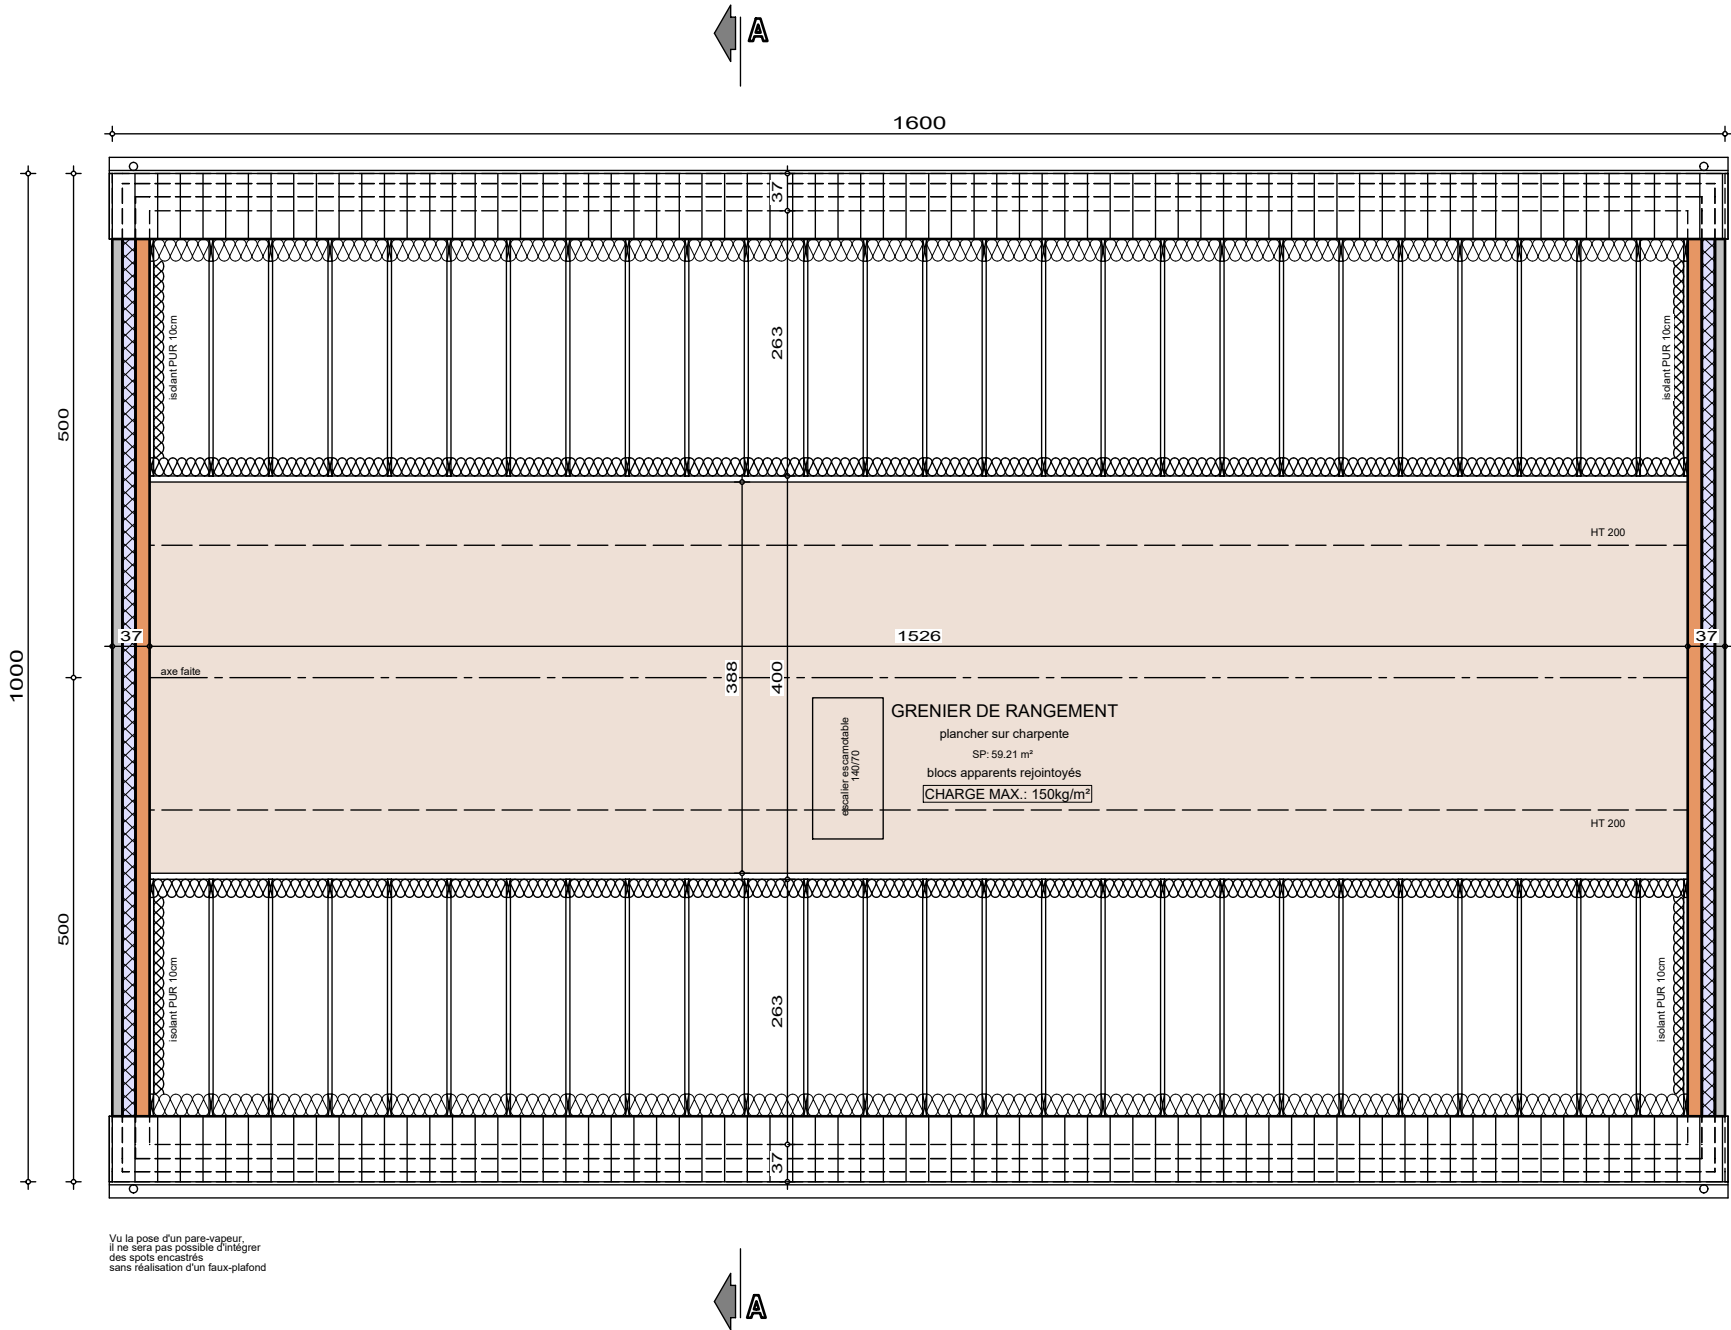

COMBLES

AP-250519-01-VERLEYSSEN-DESJ-MIYA

Date : 26/11/25


Echelle : 1/75





Mr & Mme VERLEYSEN - NICAISE

Projet de construction d'une habitation à LIMELETTE

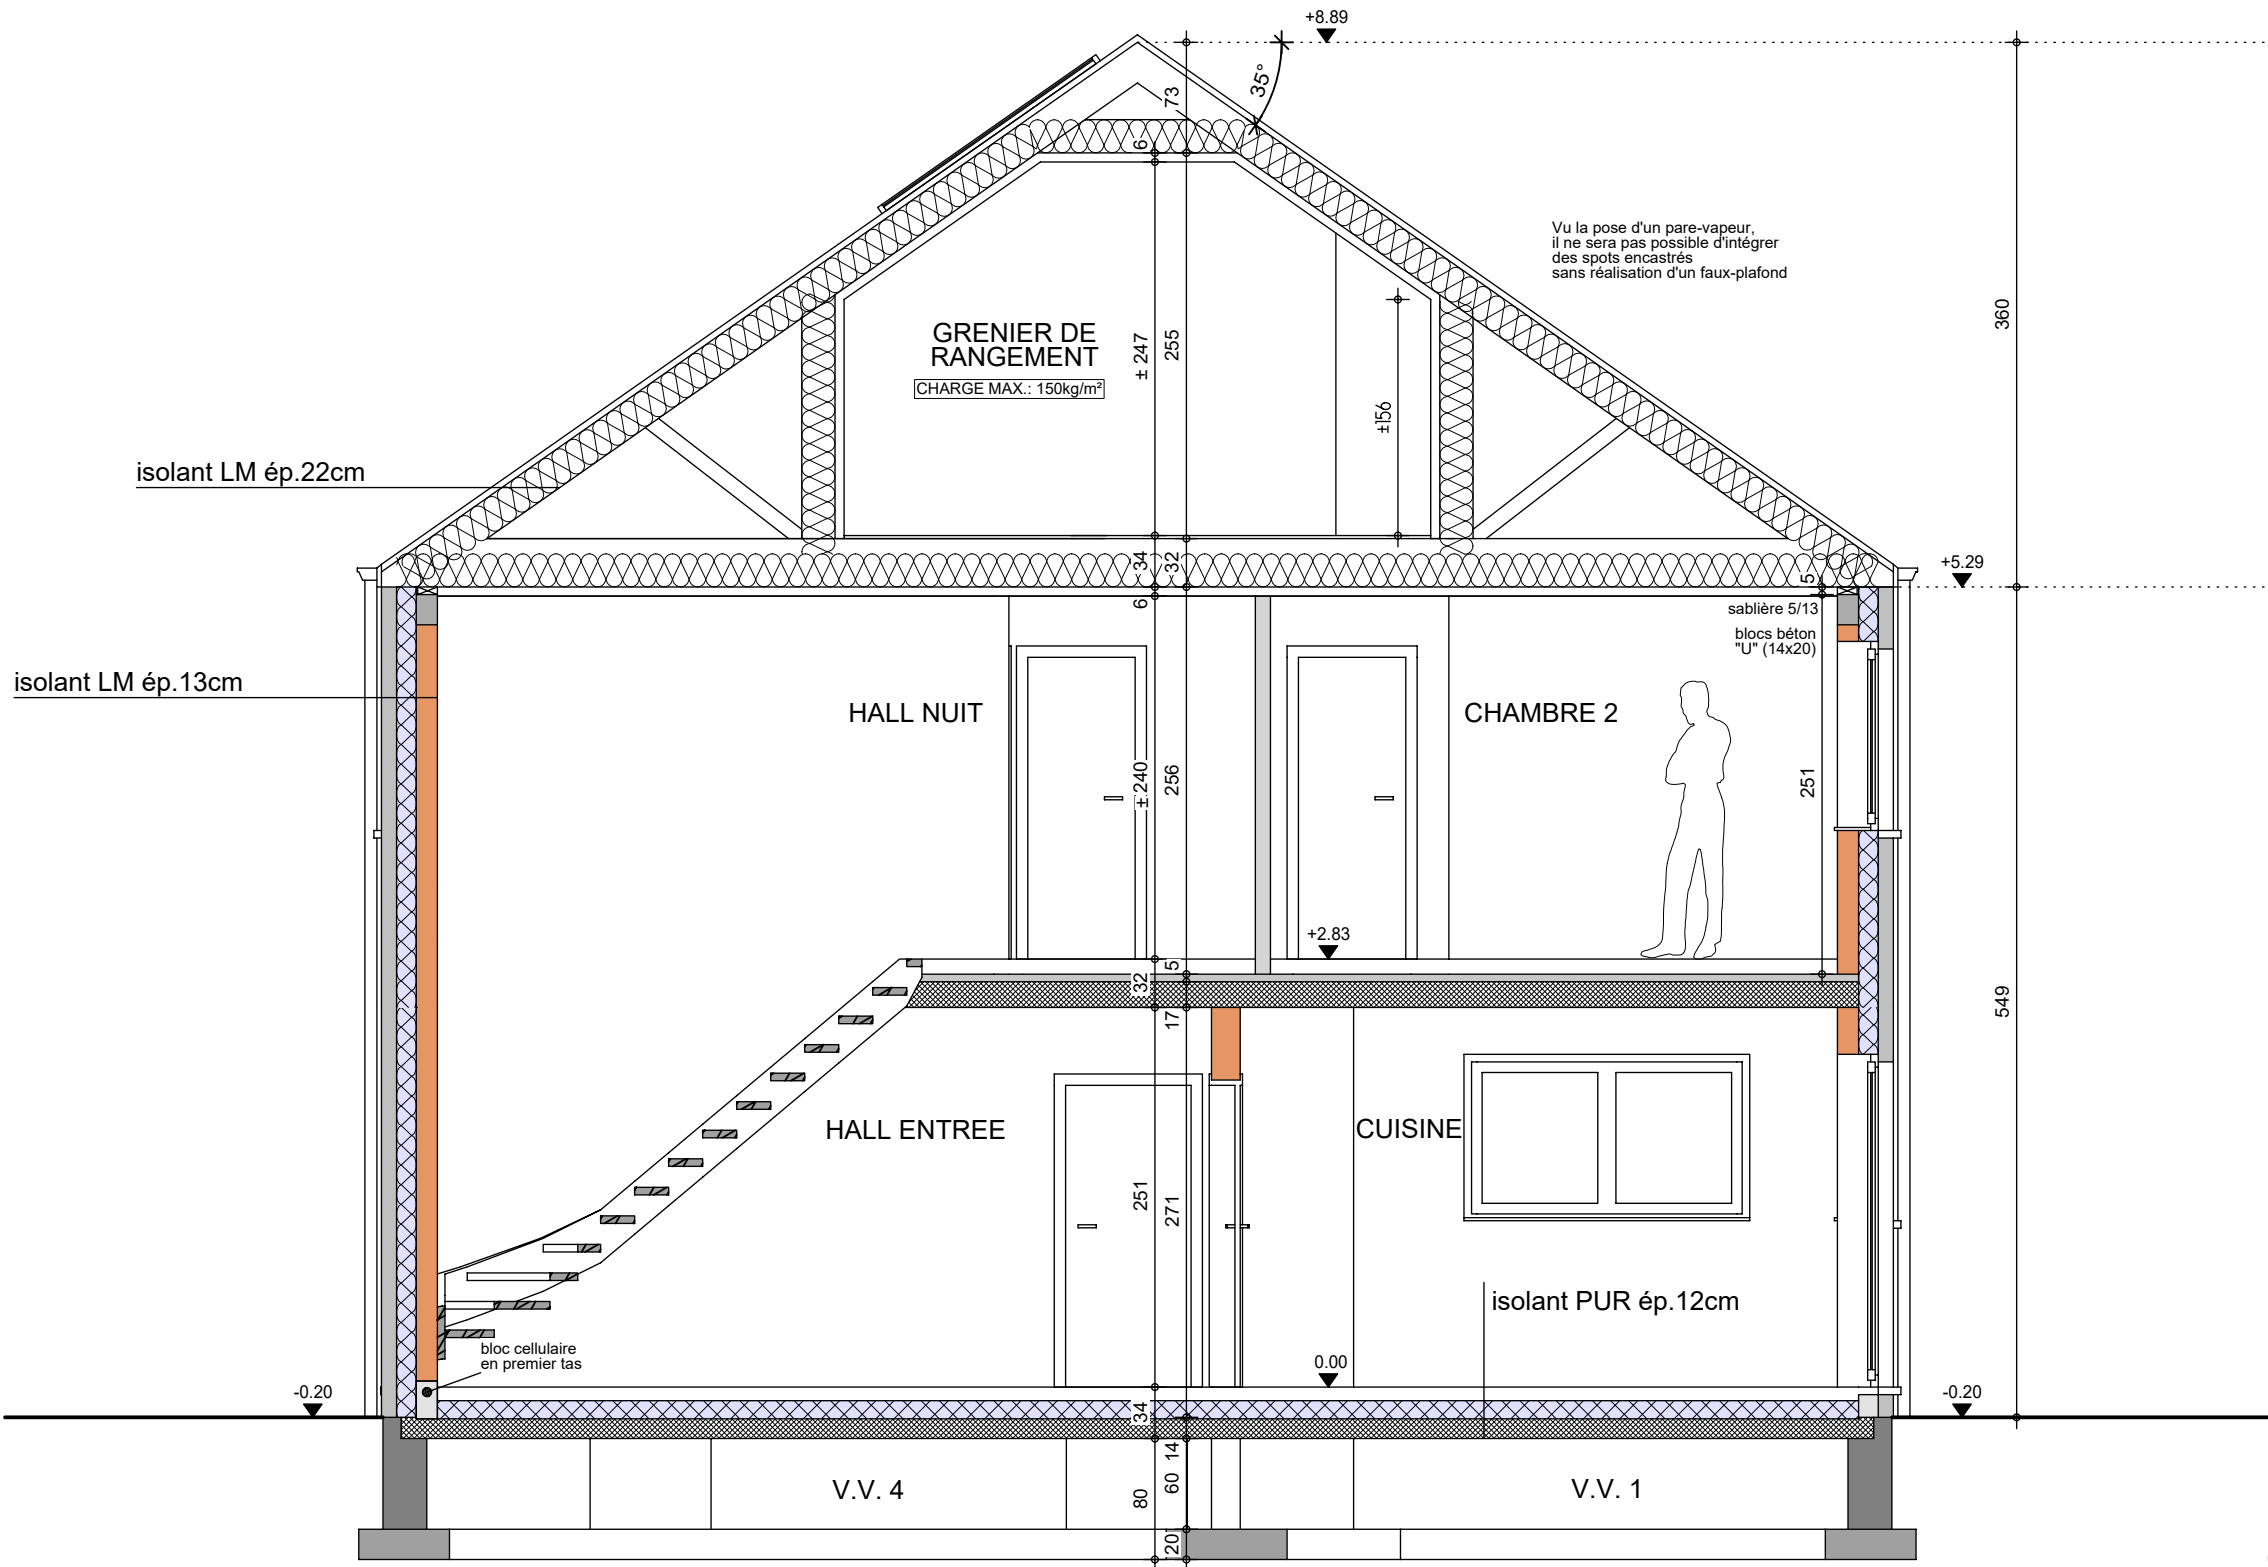

COUPE AA

AP-250519-01-VERLEYSEN-DESJ-MIYA	
Date :	26/11/25
Echelle :	1/50

Mr & Mme VERLEYSEN - NICAISE

Projet de construction d'une habitation à LIMELETTE

Image à titre d'illustration, non contractuelle.



FACADE AVANT

AP-250519-VERLEYSEN-DESJ-MIYA	
Date :	26/11/2025
Echelle :	1/50

Mr & Mme VERLEYSEN - NICAISE

Projet de construction d'une habitation à LIMELETTE

Image à titre d'illustration, non contractuelle.



FACADE ARRIERE



AP-250519-VERLEYSEN-DESJ-MIYA	
Date :	26/11/2025
Echelle :	1/50

Le présent projet reste la propriété de la S.A. THOMAS & PIRON . Il est protégé par la législation en matière de création et ne peut en aucun cas faire l'objet d'une copie même partielle sans l'autorisation de l'auteur .

Mr & Mme VERLEYSSEN - NICAISE

Projet de construction d'une habitation à LIMELETTE

Image à titre d'illustration, non contractuelle.



FACADE DROITE

AP-250519-VERLEYSSEN-DESJ-MIYA	
Date :	26/11/2025
Echelle :	1/50

Mr & Mme VERLEYSSEN - NICAISE

Projet de construction d'une habitation à LIMELETTE

Image à titre d'illustration, non contractuelle.



FACADE GAUCHE

AP-250519-VERLEYSSEN-DESJ-MIYA	
Date :	26/11/2025
Echelle :	1/50