



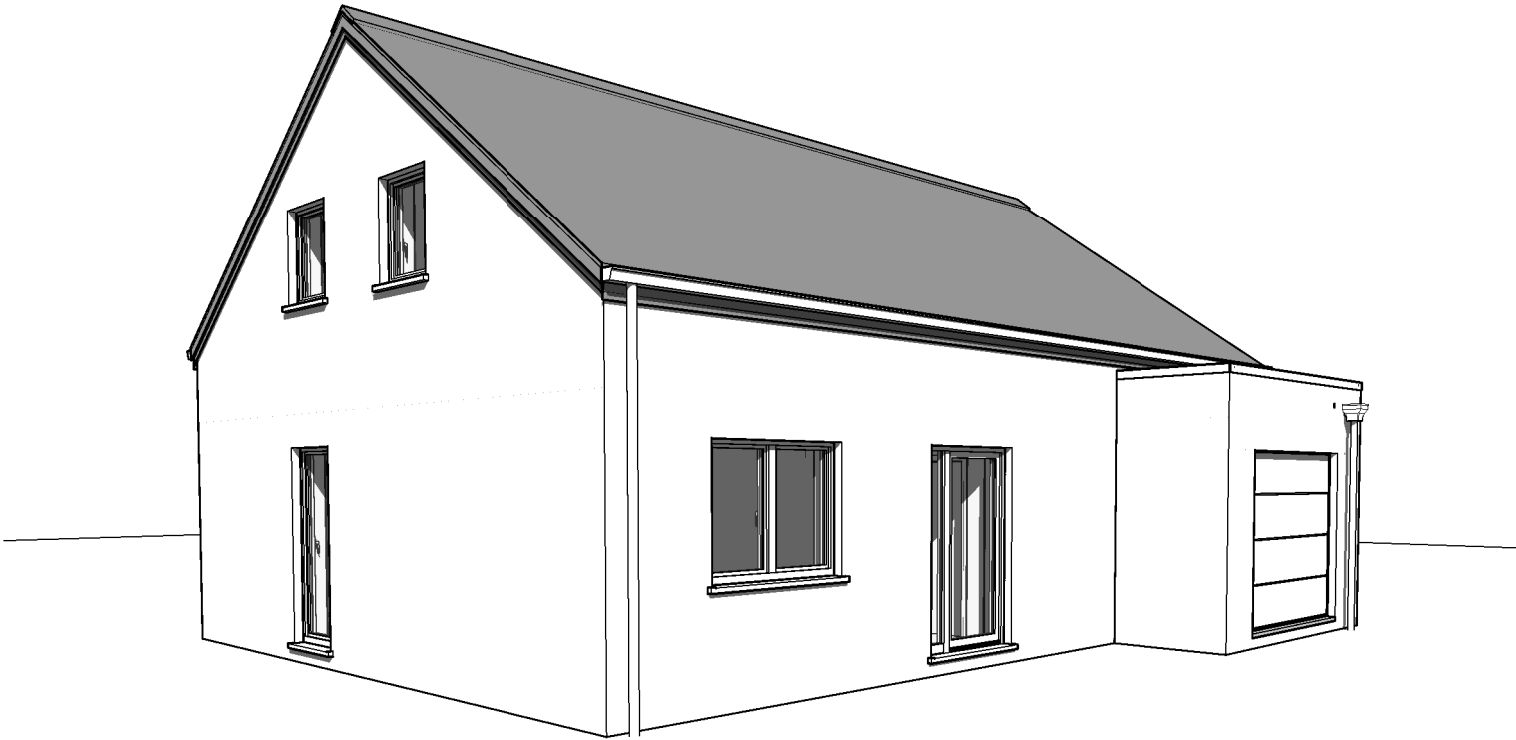

Avant Gauche

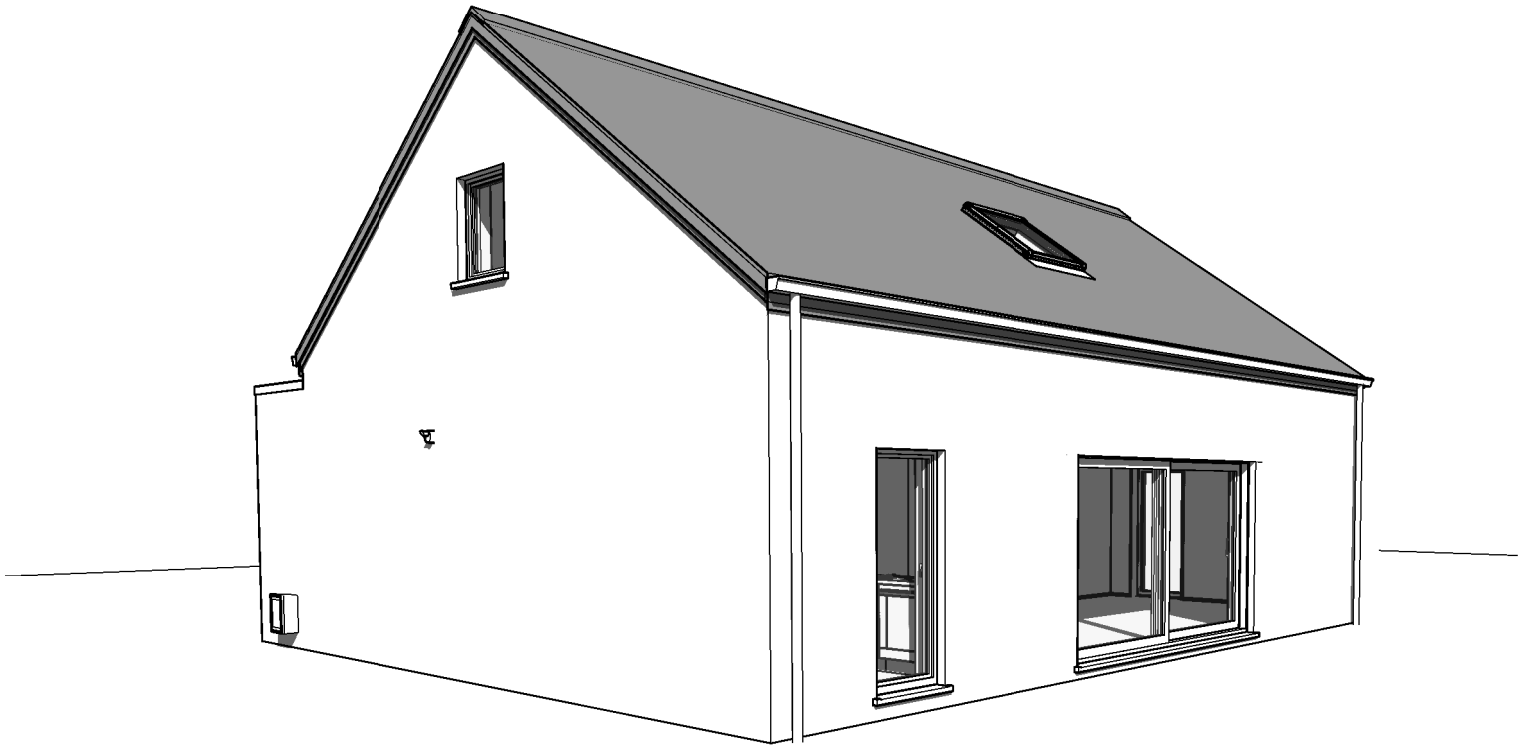


Arrière gauche




AP-220304.01-/THO/SCLA		
Date :	09/03/2023	Echelle :

Le présent projet reste la propriété de la S.A. THOMAS & PIRON. Il est protégé par la législation en matière de création et ne peut en aucun cas faire l'objet d'une copie même partielle sans l'autorisation de l'auteur.

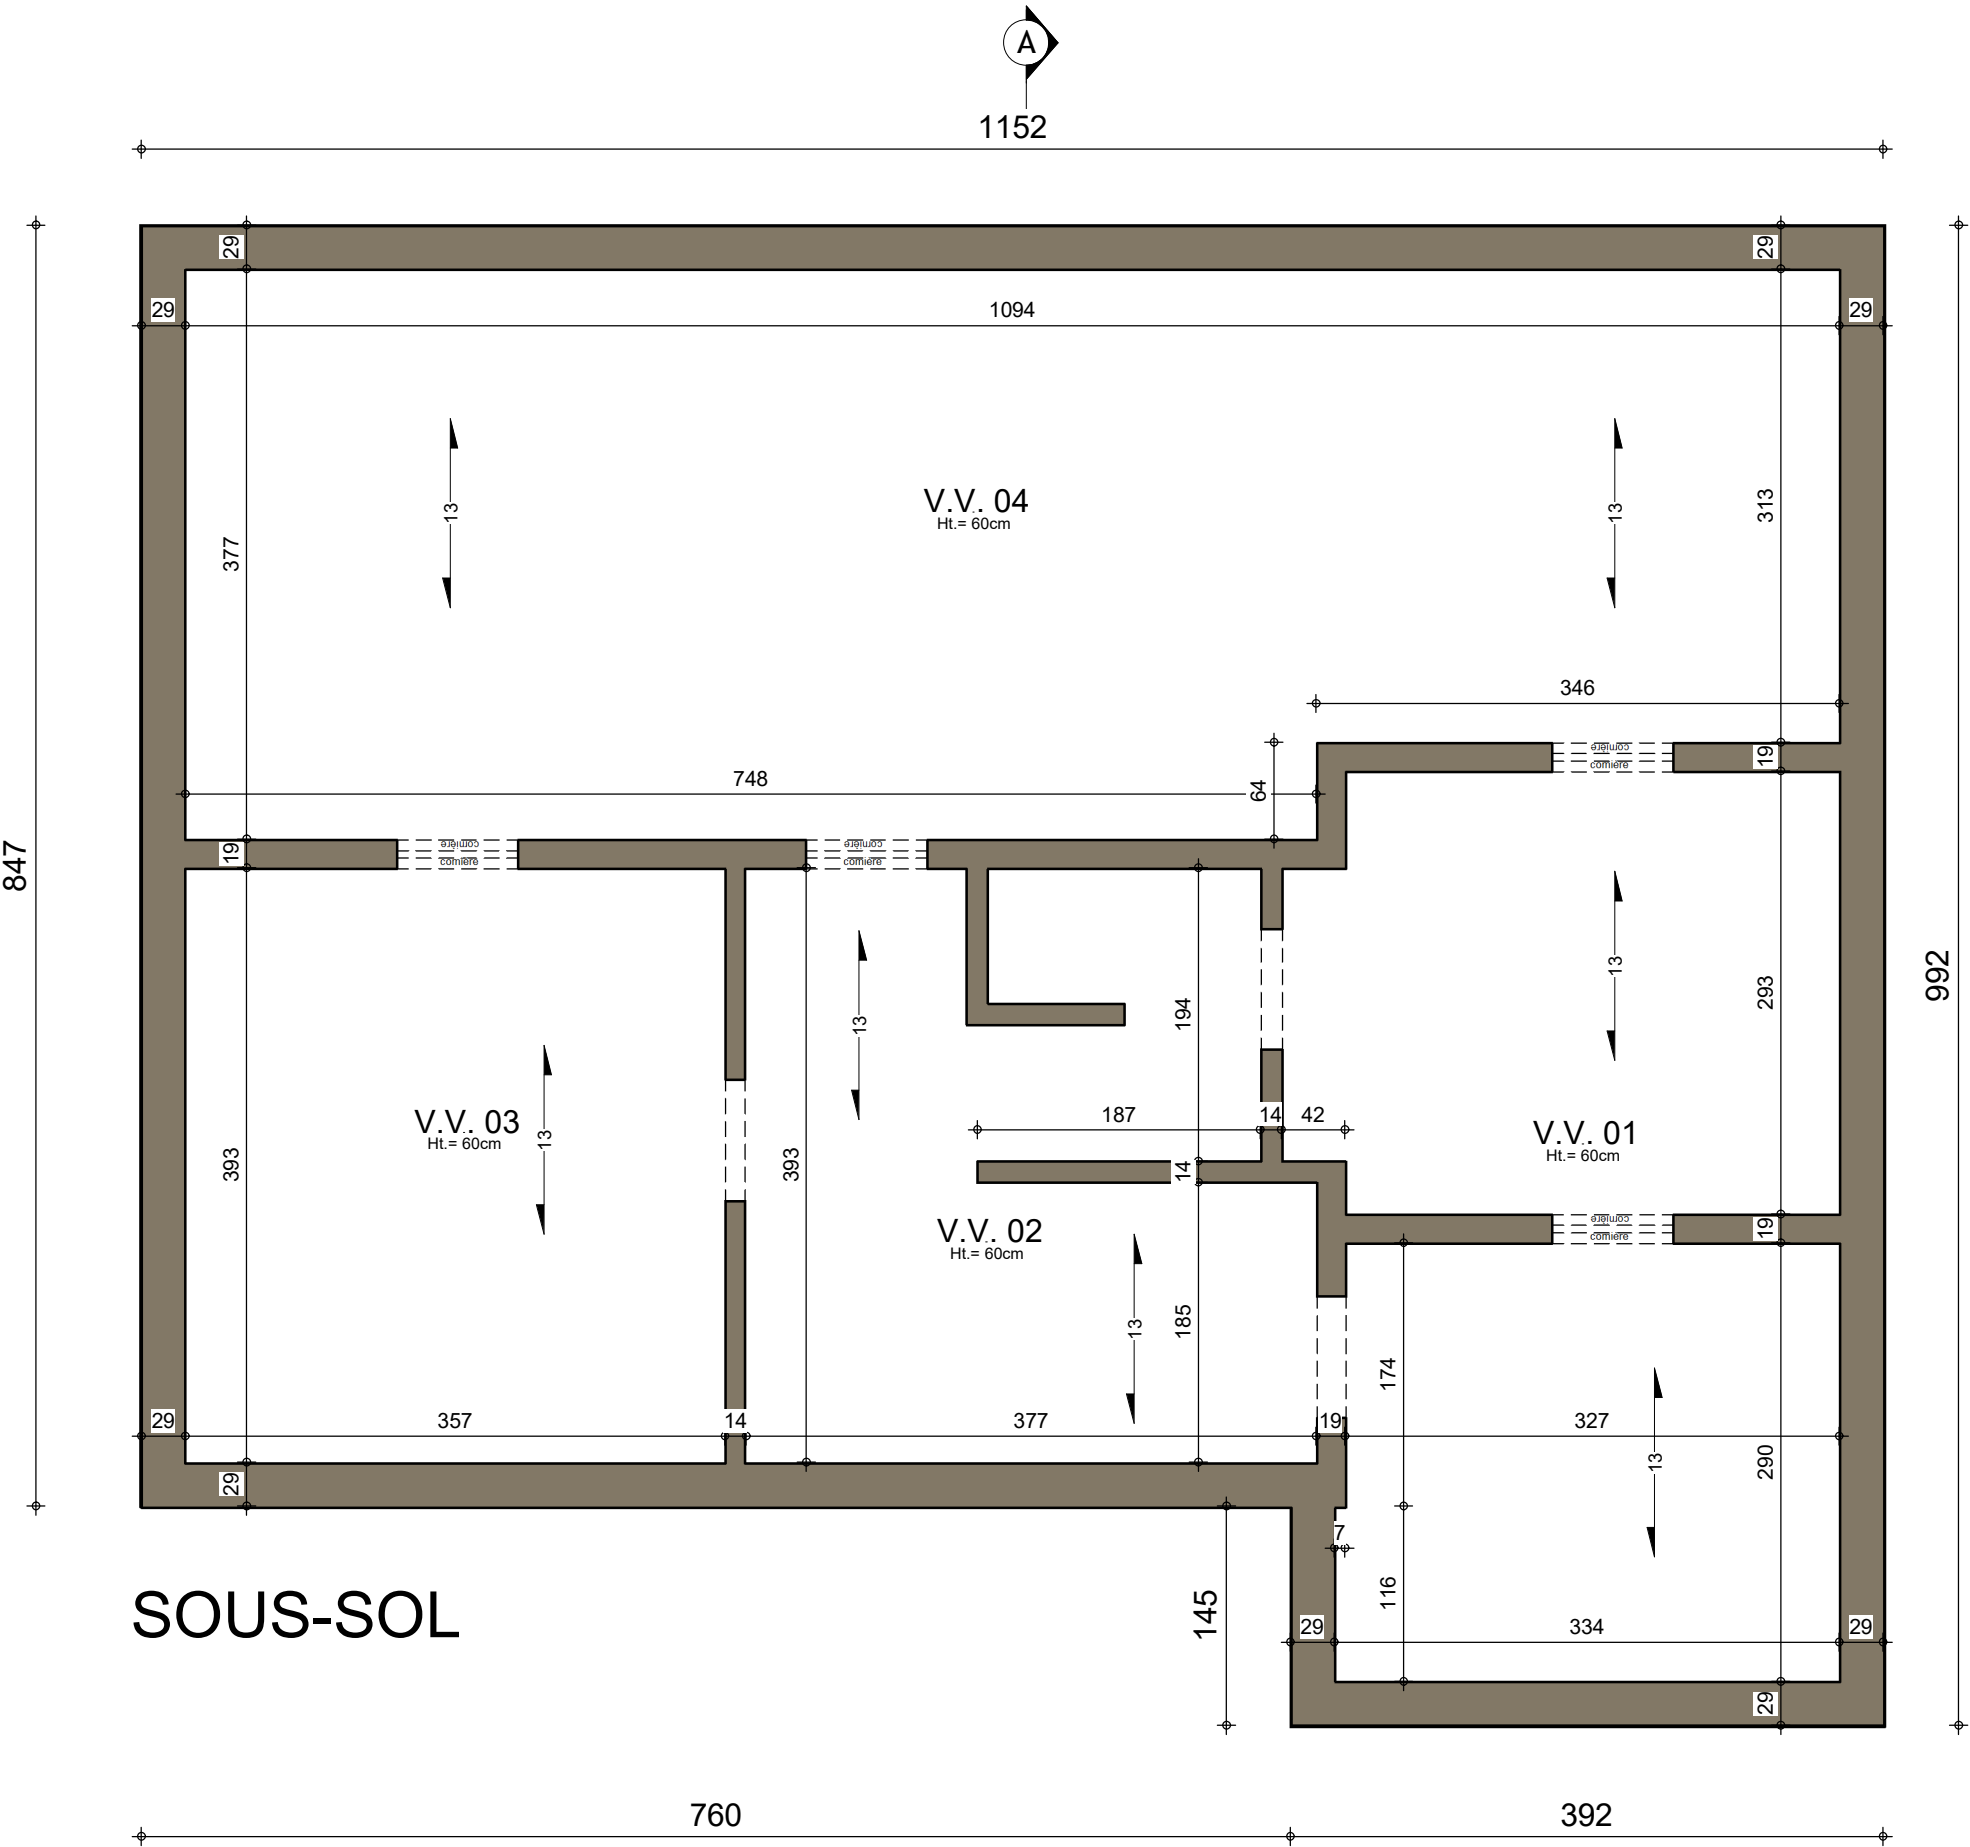

SOUS-SOL




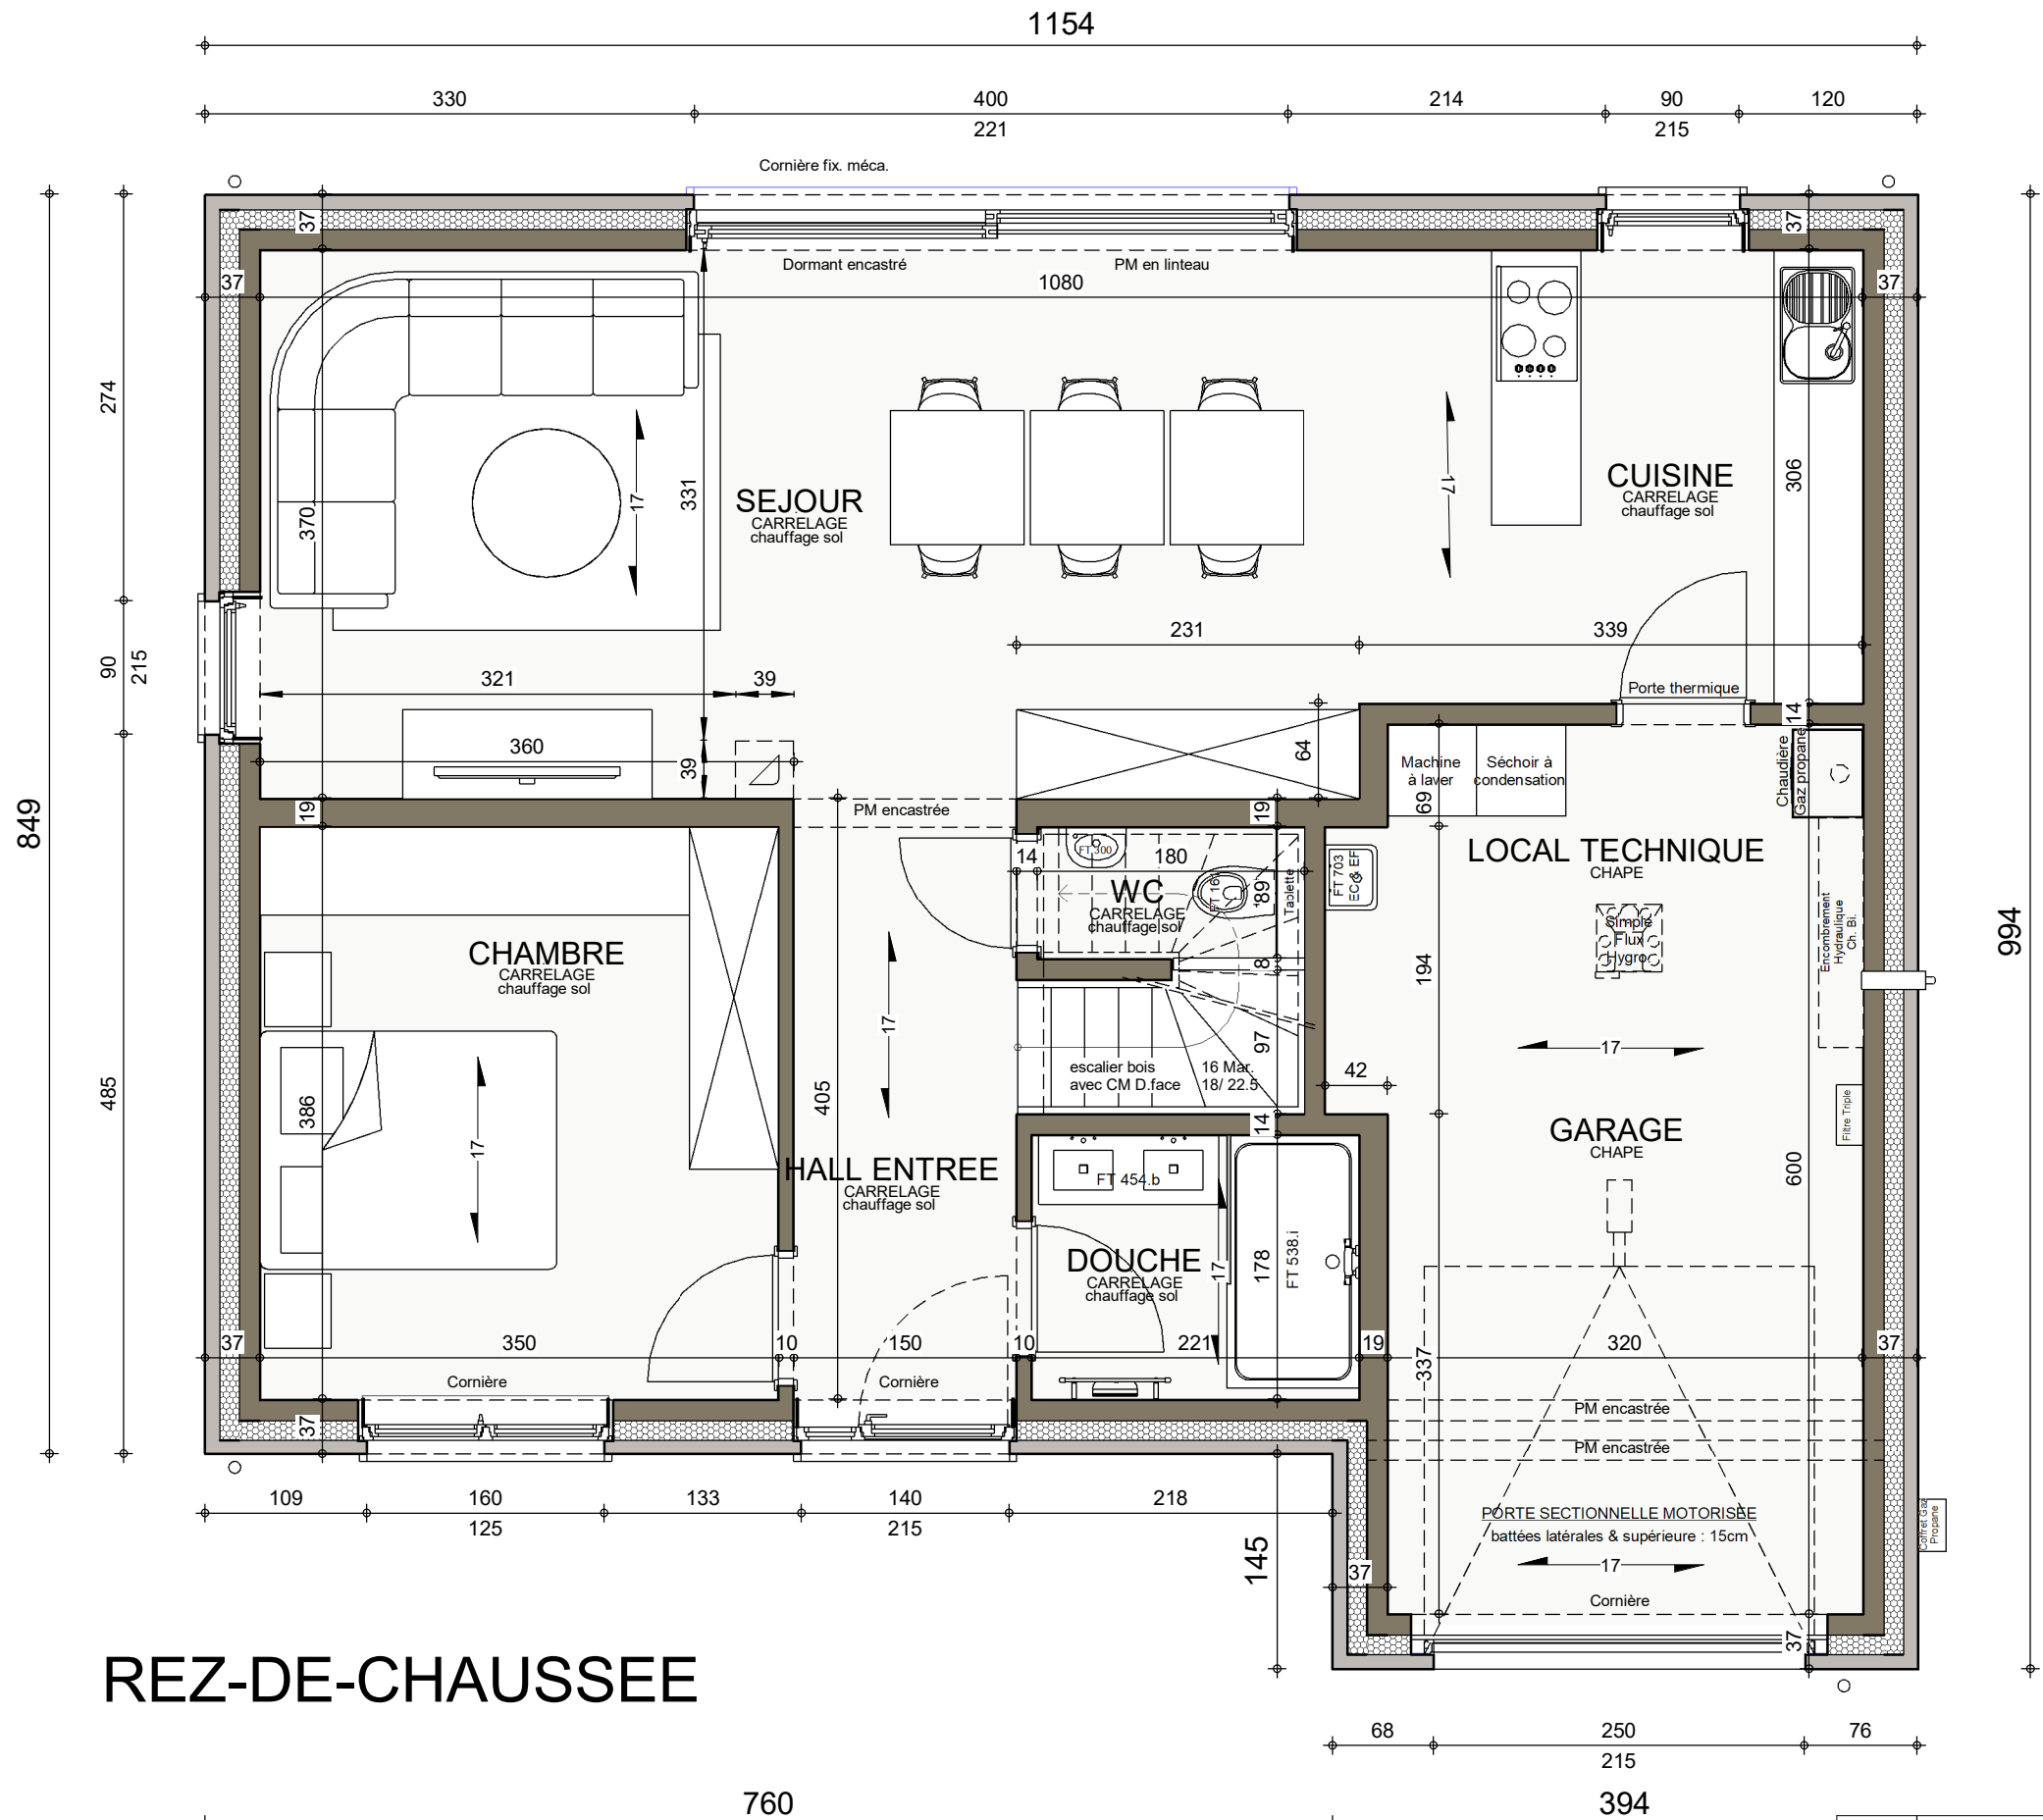

REZ-DE-CHAUSSEE



Date :	09/03/2023	Echelle :	1/50
--------	------------	-----------	------

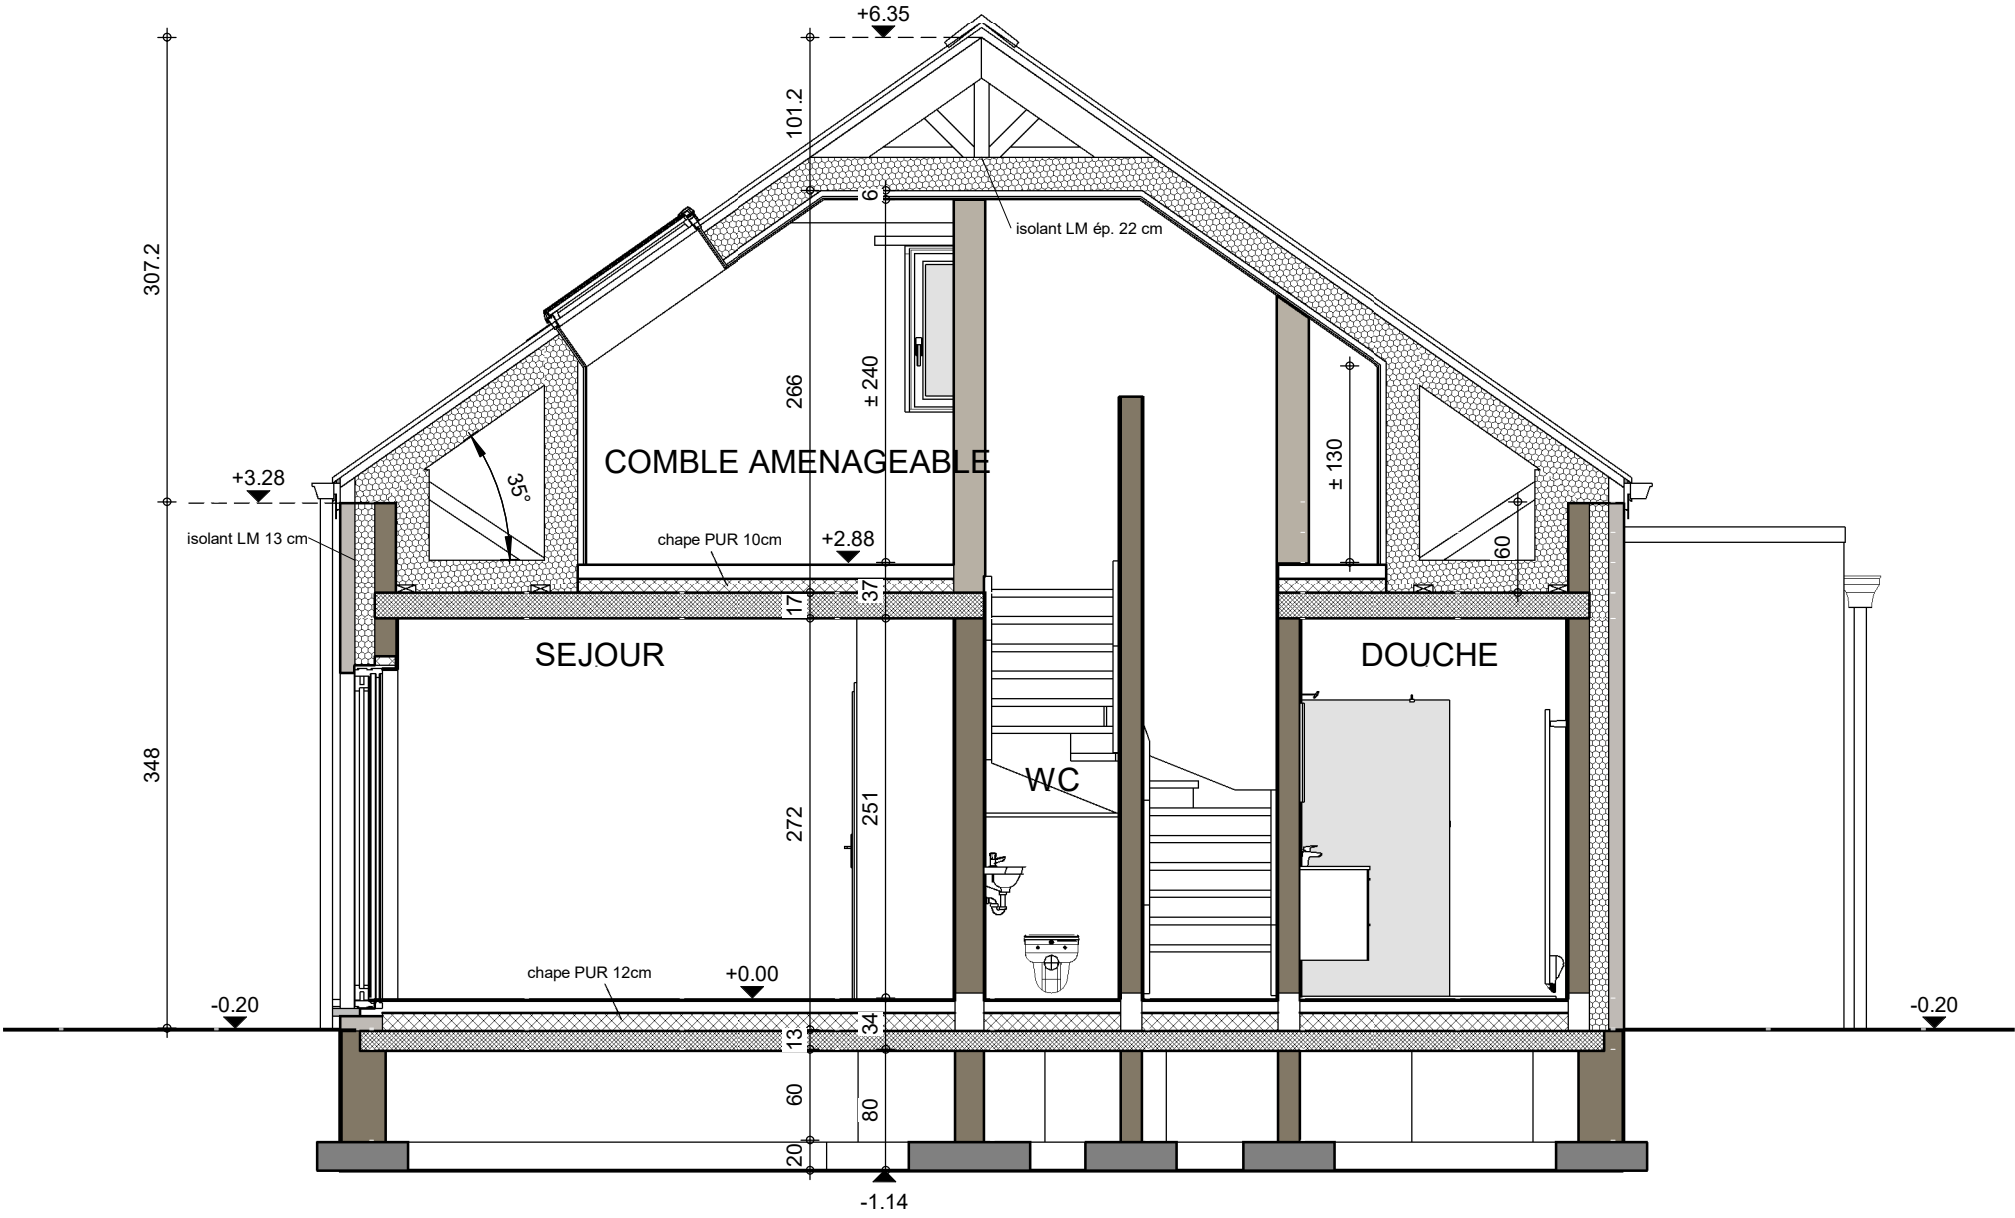

COUPE AA




FACADE AVANT



AP-220304.01-/THO/SCLA			
Date :	09/03/2023	Echelle :	1/50

Le présent projet reste la propriété de la S.A. THOMAS & PIRON. Il est protégé par la législation en matière de création et ne peut en aucun cas faire l'objet d'une copie même partielle sans l'autorisation de l'auteur.

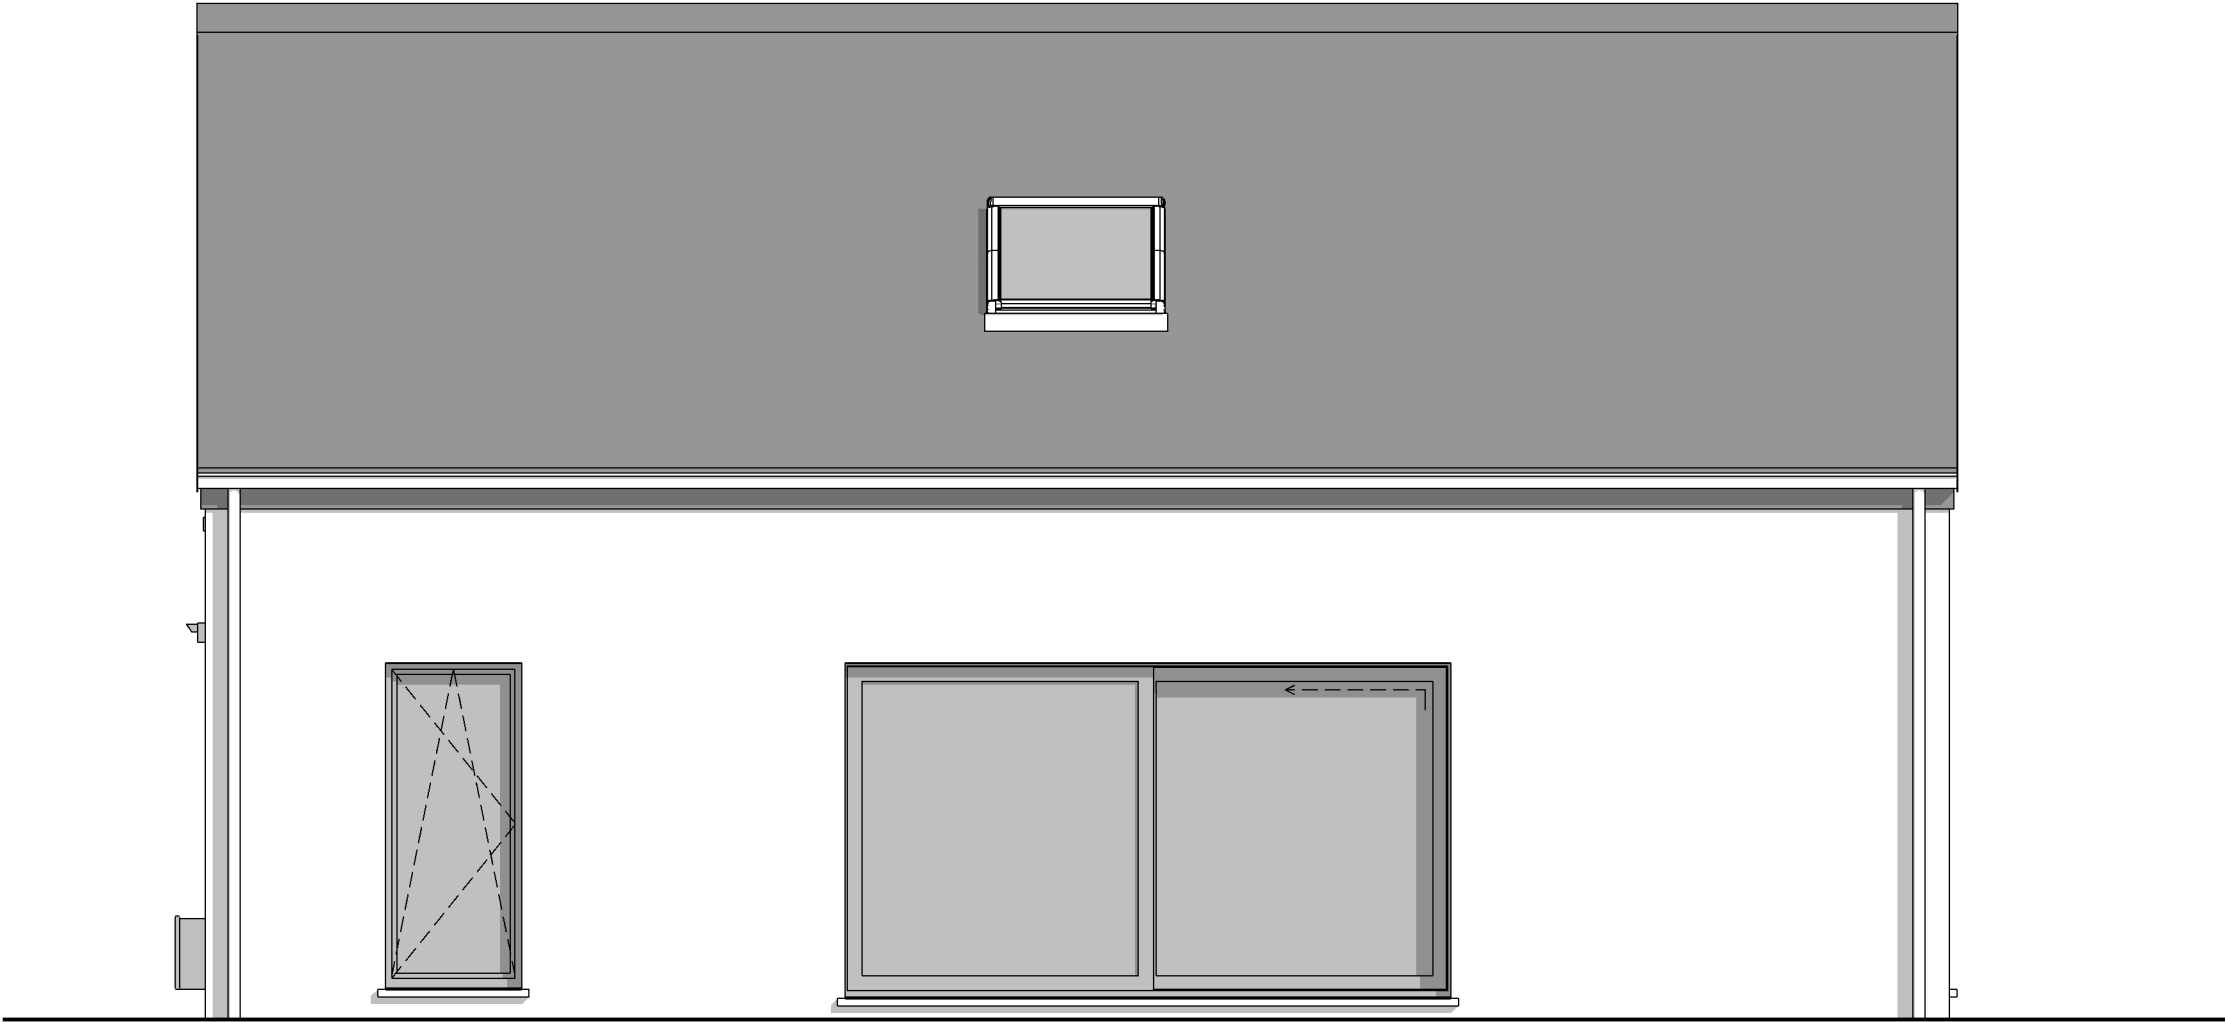

FACADE ARRIERE




AP-220304.01-/THO/SCLA			
Date :	09/03/2023	Echelle :	1/50

Le présent projet reste la propriété de la S.A. THOMAS & PIRON. Il est protégé par la législation en matière de création et ne peut en aucun cas faire l'objet d'une copie même partielle sans l'autorisation de l'auteur.



PIGNON DROIT



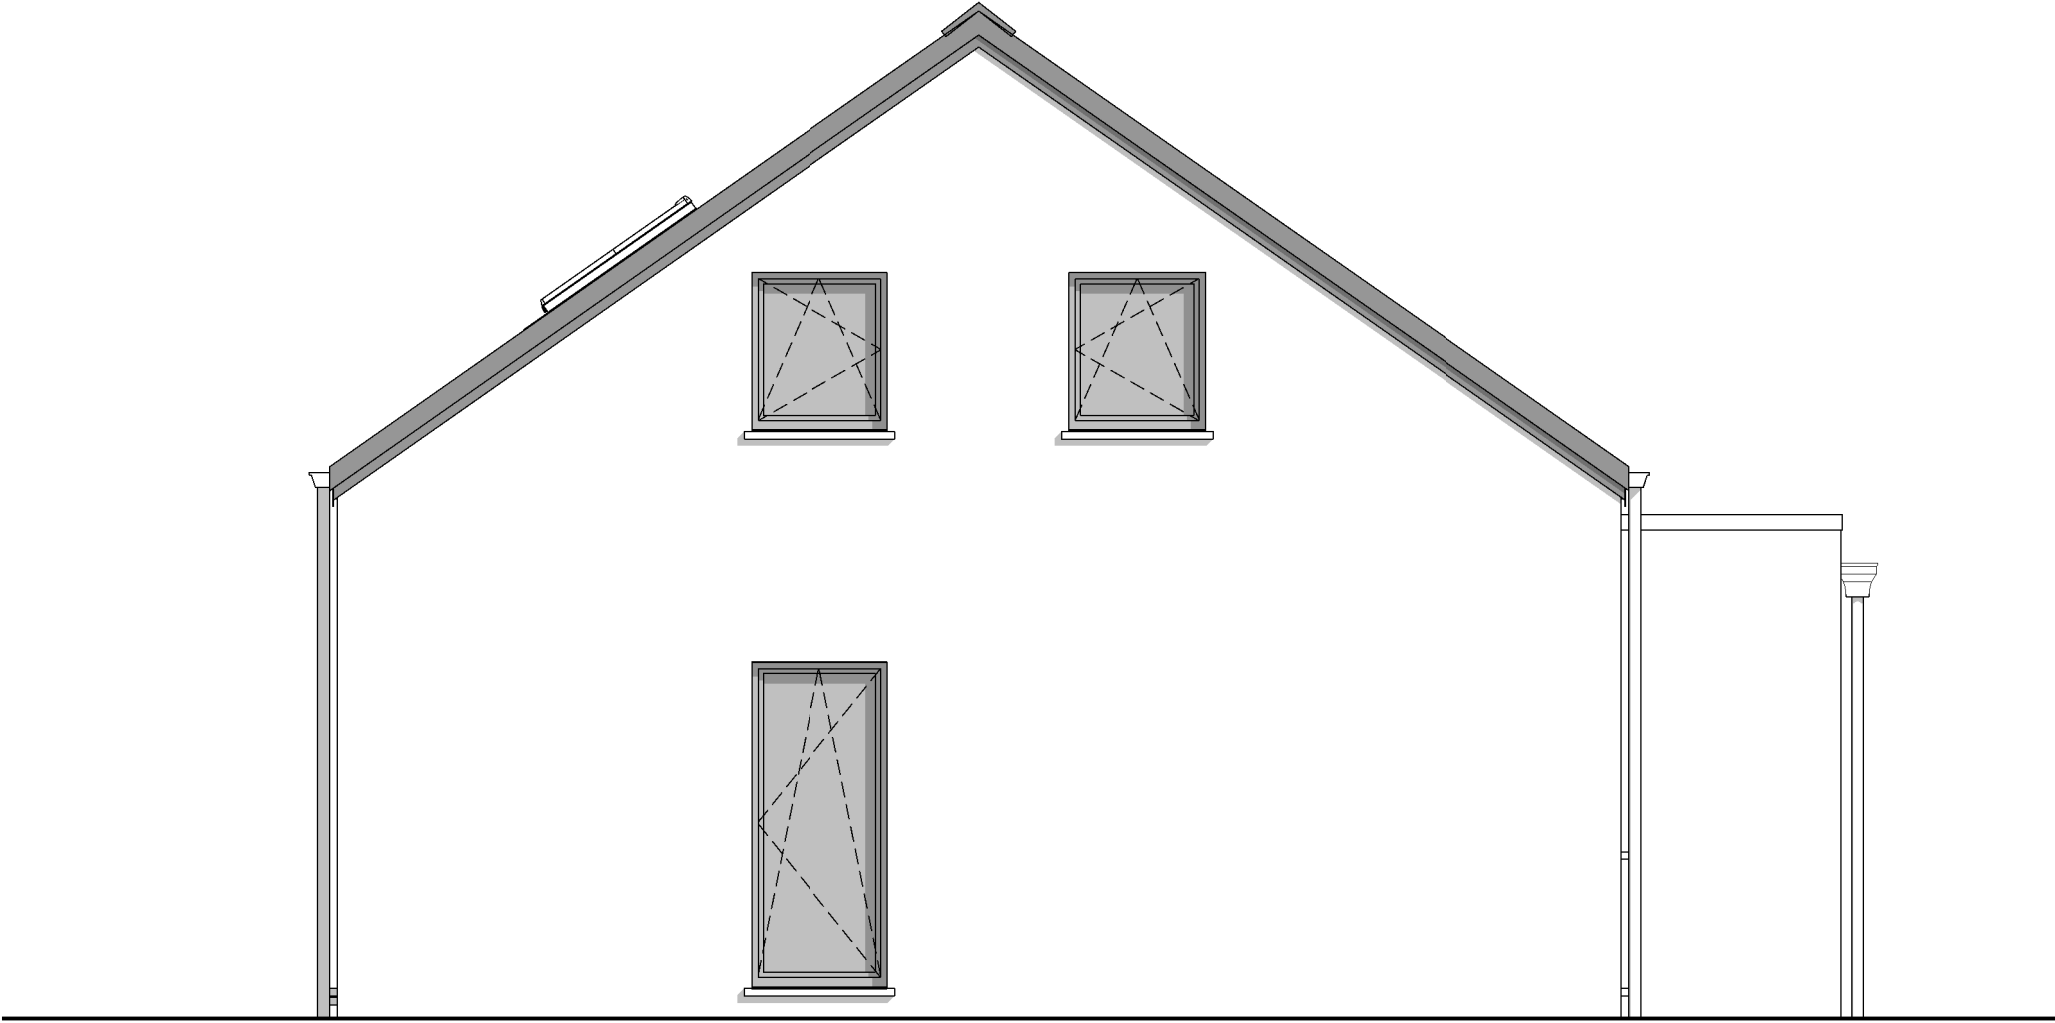

PIGNON GAUCHE



AP-220304.01-/THO/SCLA			
Date :	09/03/2023	Echelle :	1/50

Le présent projet reste la propriété de la S.A. THOMAS & PIRON. Il est protégé par la législation en matière de création et ne peut en aucun cas faire l'objet d'une copie même partielle sans l'autorisation de l'auteur.