

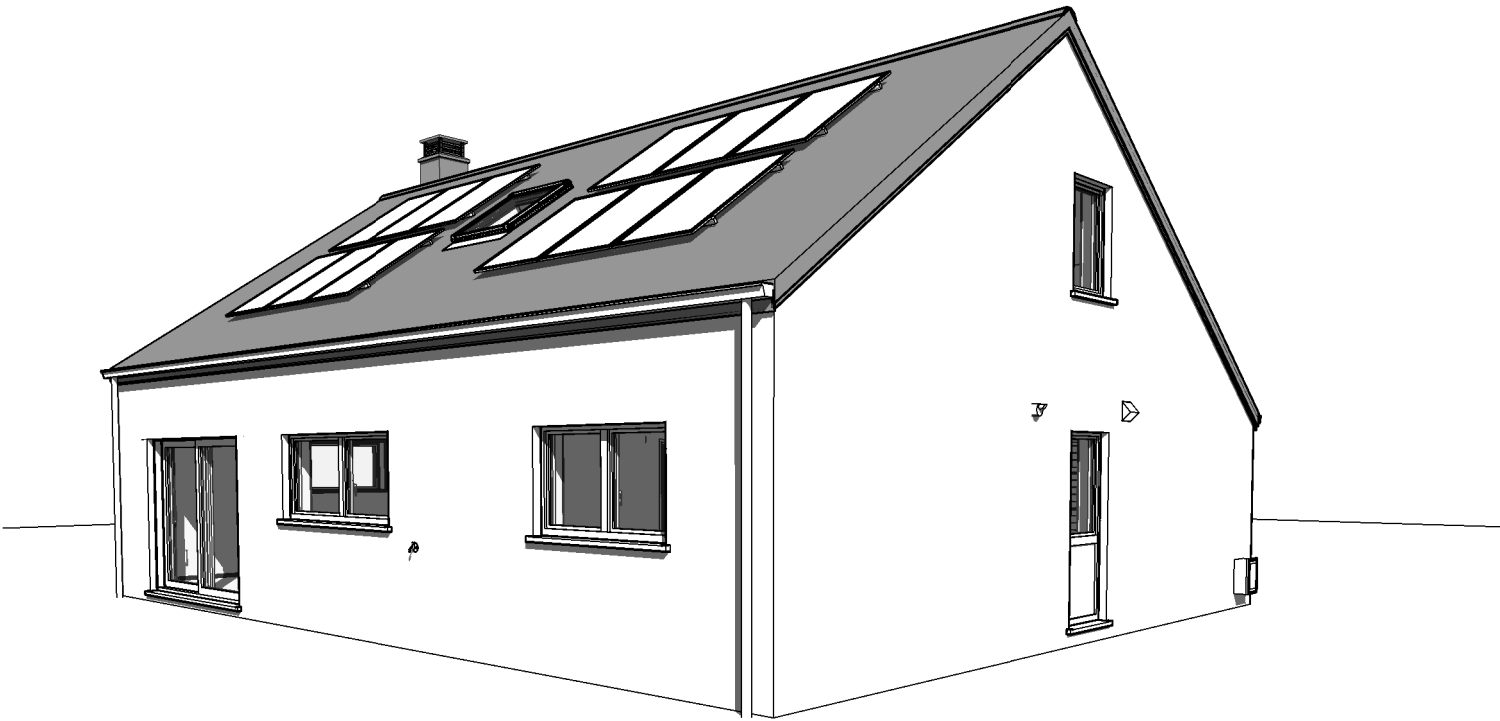


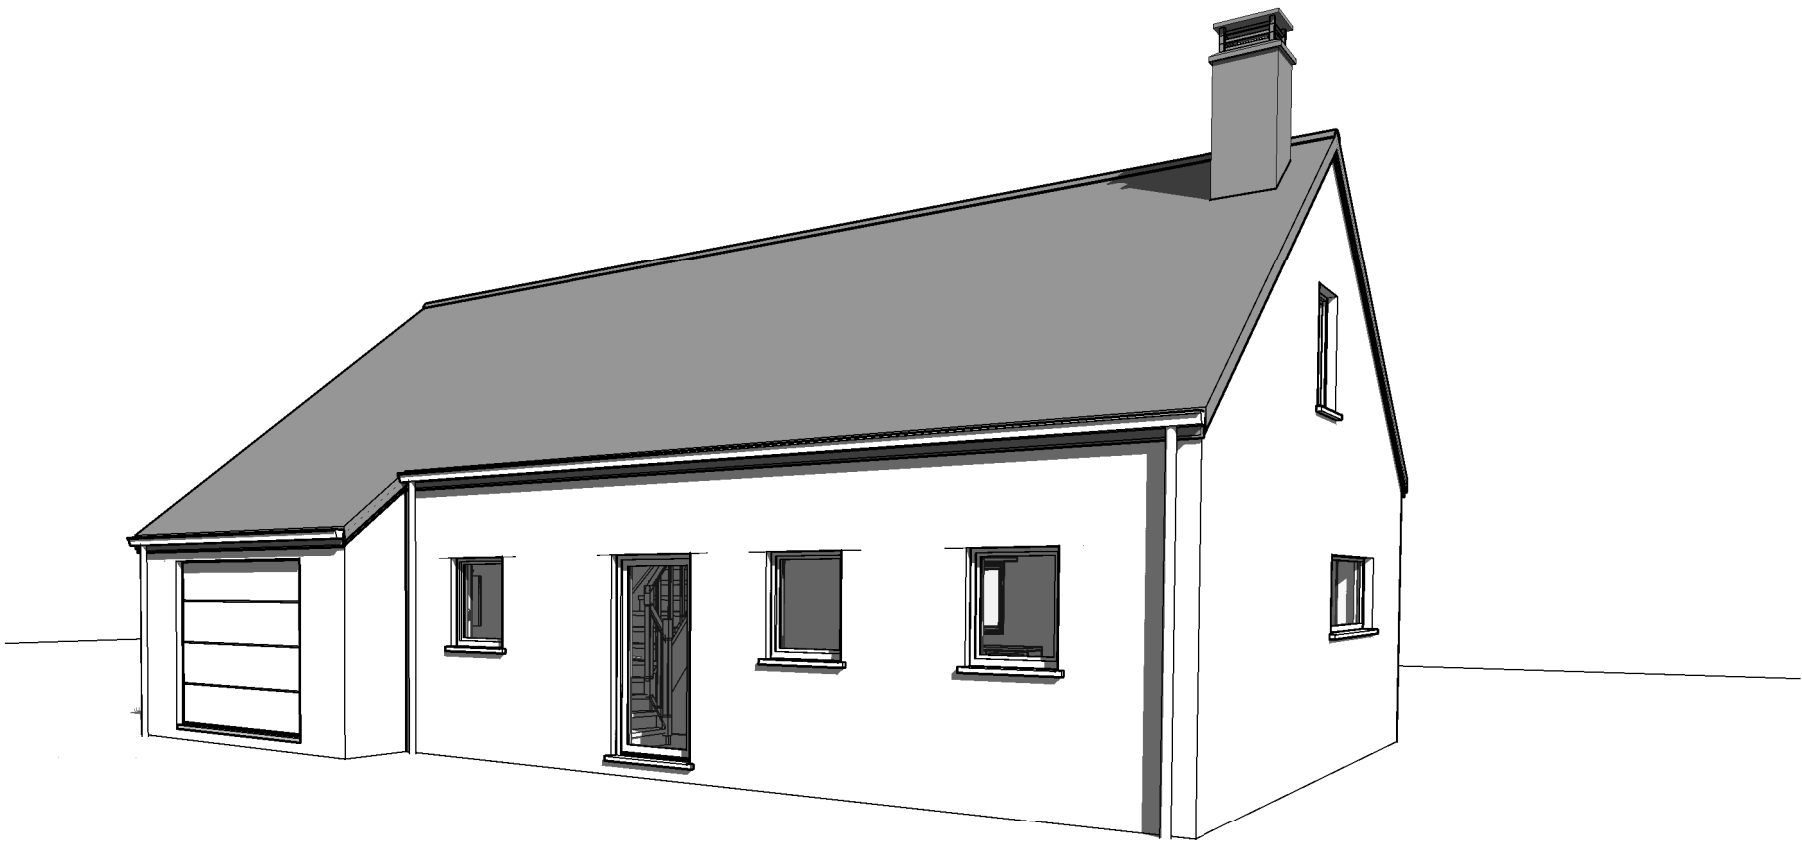


AP-220210.01-/LES-VACH		
Date :	14/11/2022	Echelle :


Le présent projet reste la propriété de la S.A. THOMAS & PIRON. Il est protégé par la législation en matière de création et ne peut en aucun cas faire l'objet d'une copie même partielle sans l'autorisation de l'auteur.

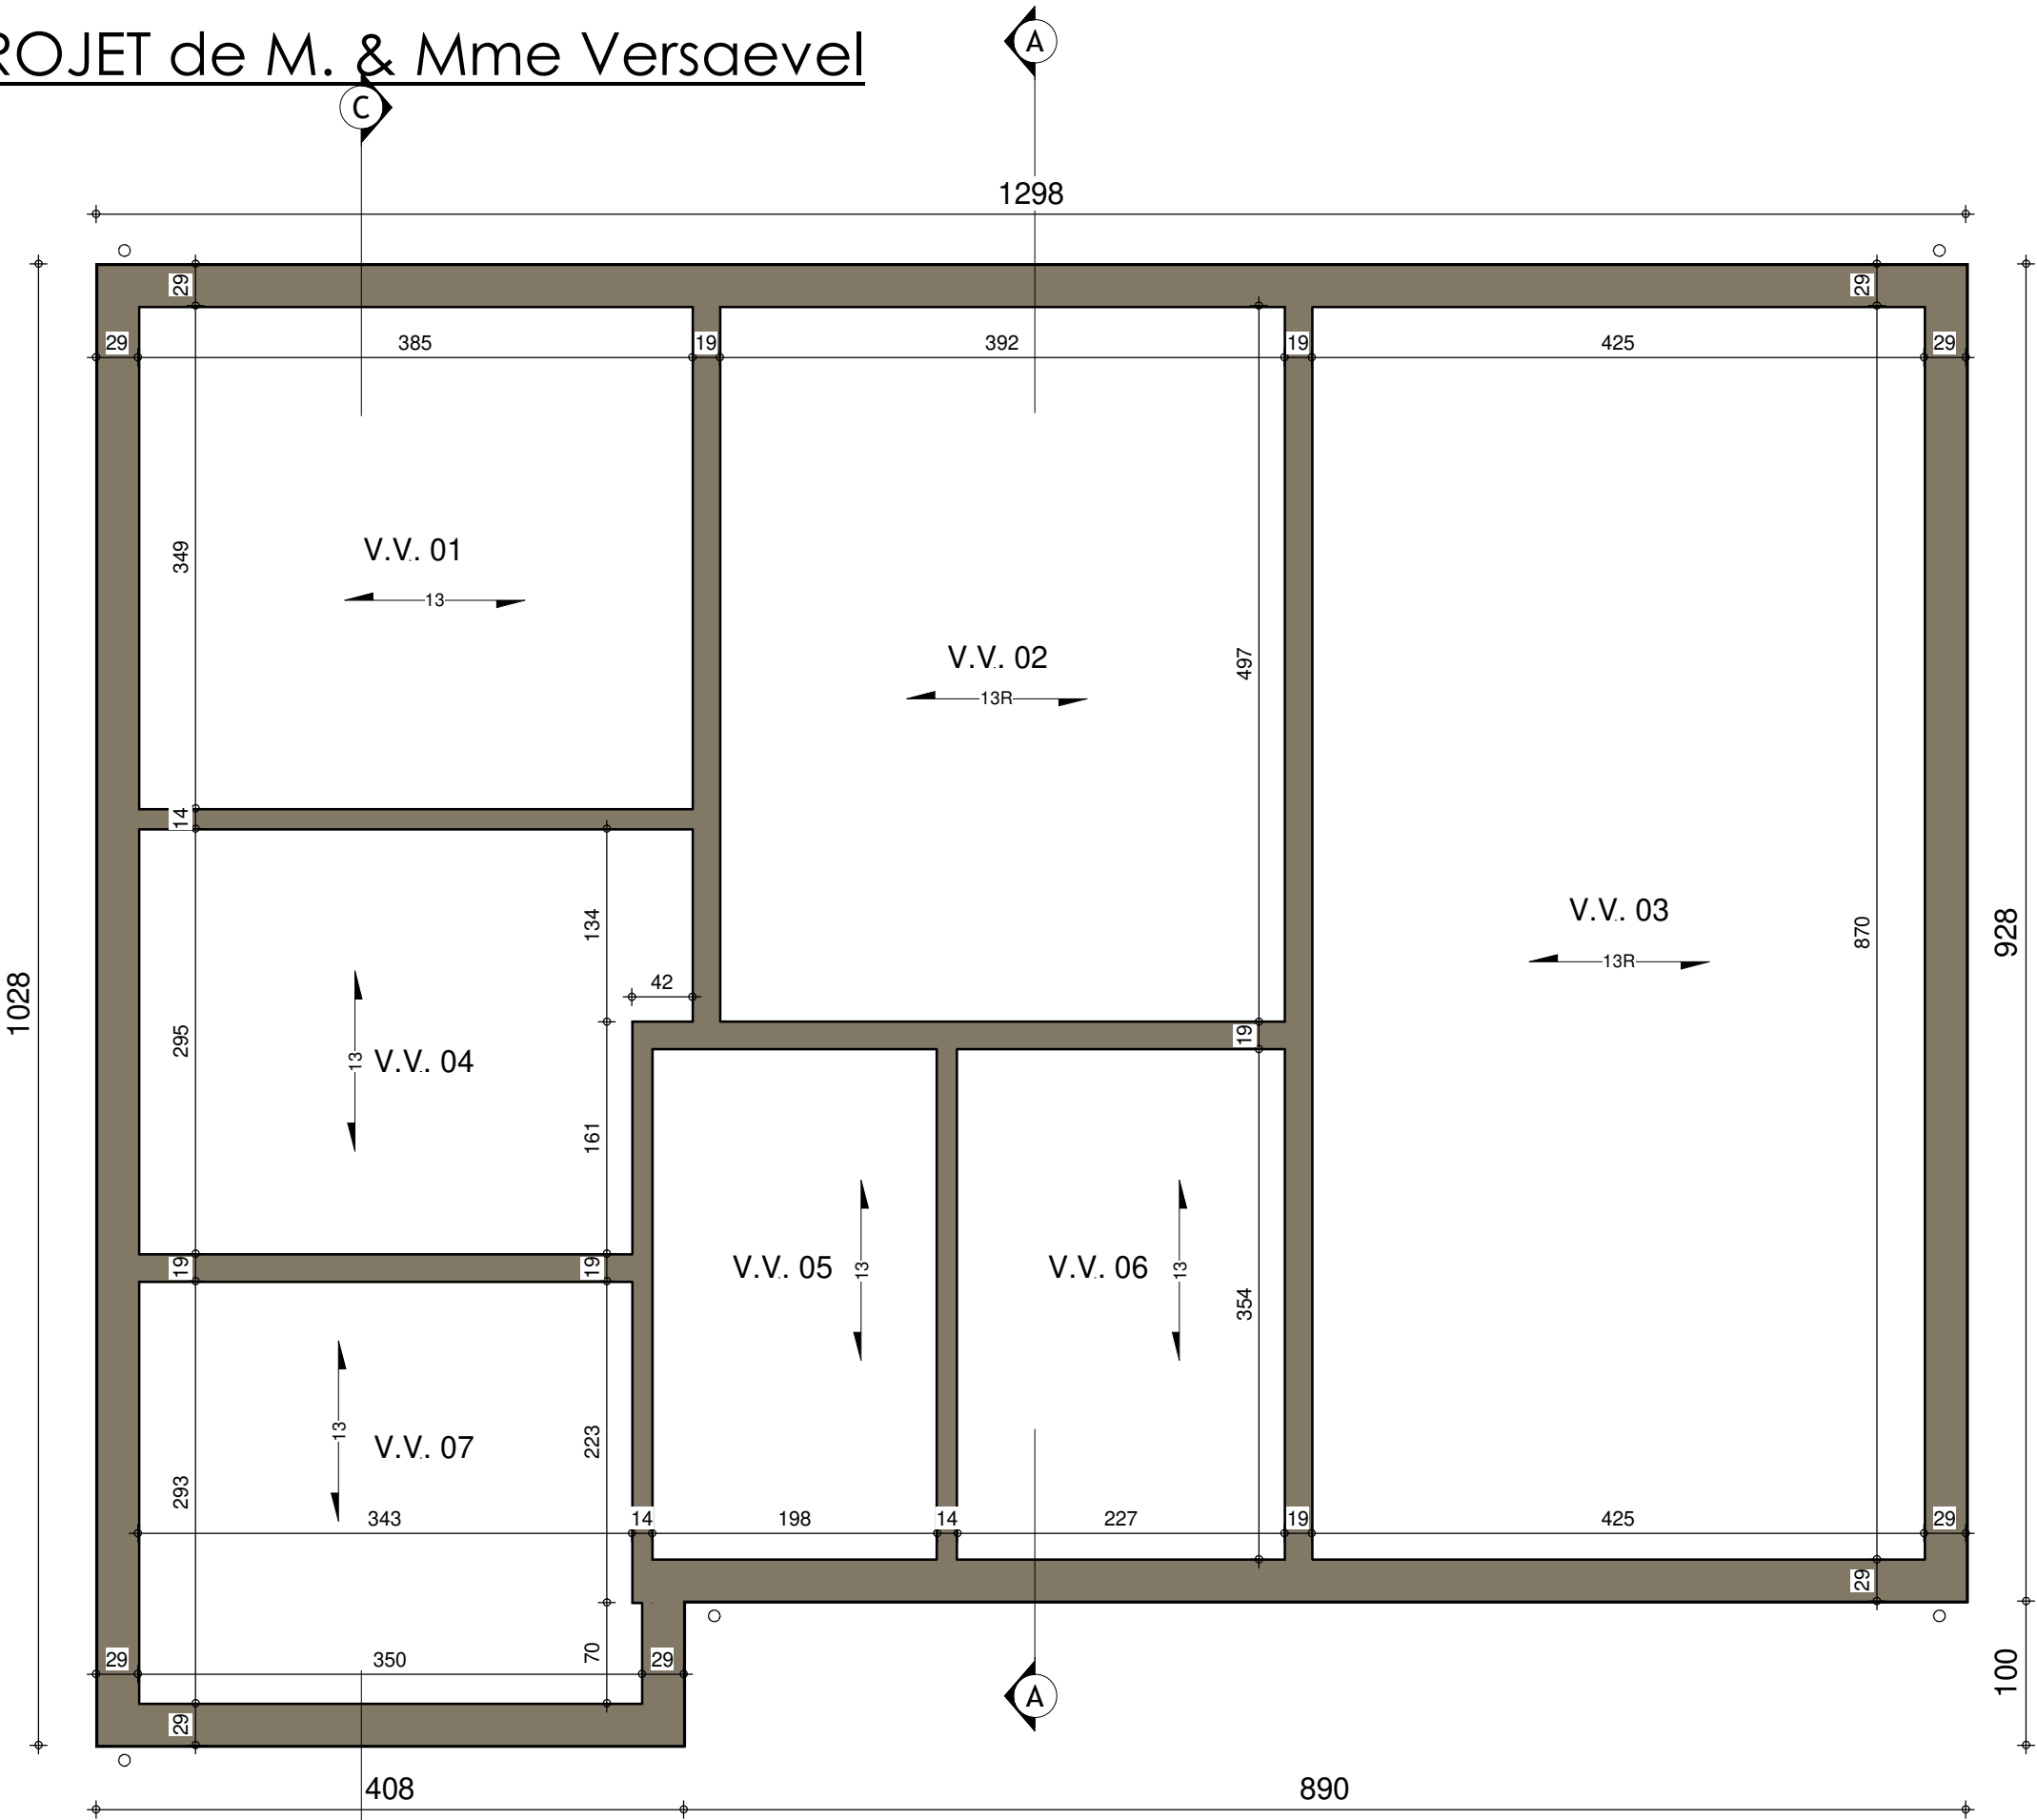


SOUS-SOL

AP-220210.01-/LES-VACH			
Date :	14/11/2022	Echelle :	1/50

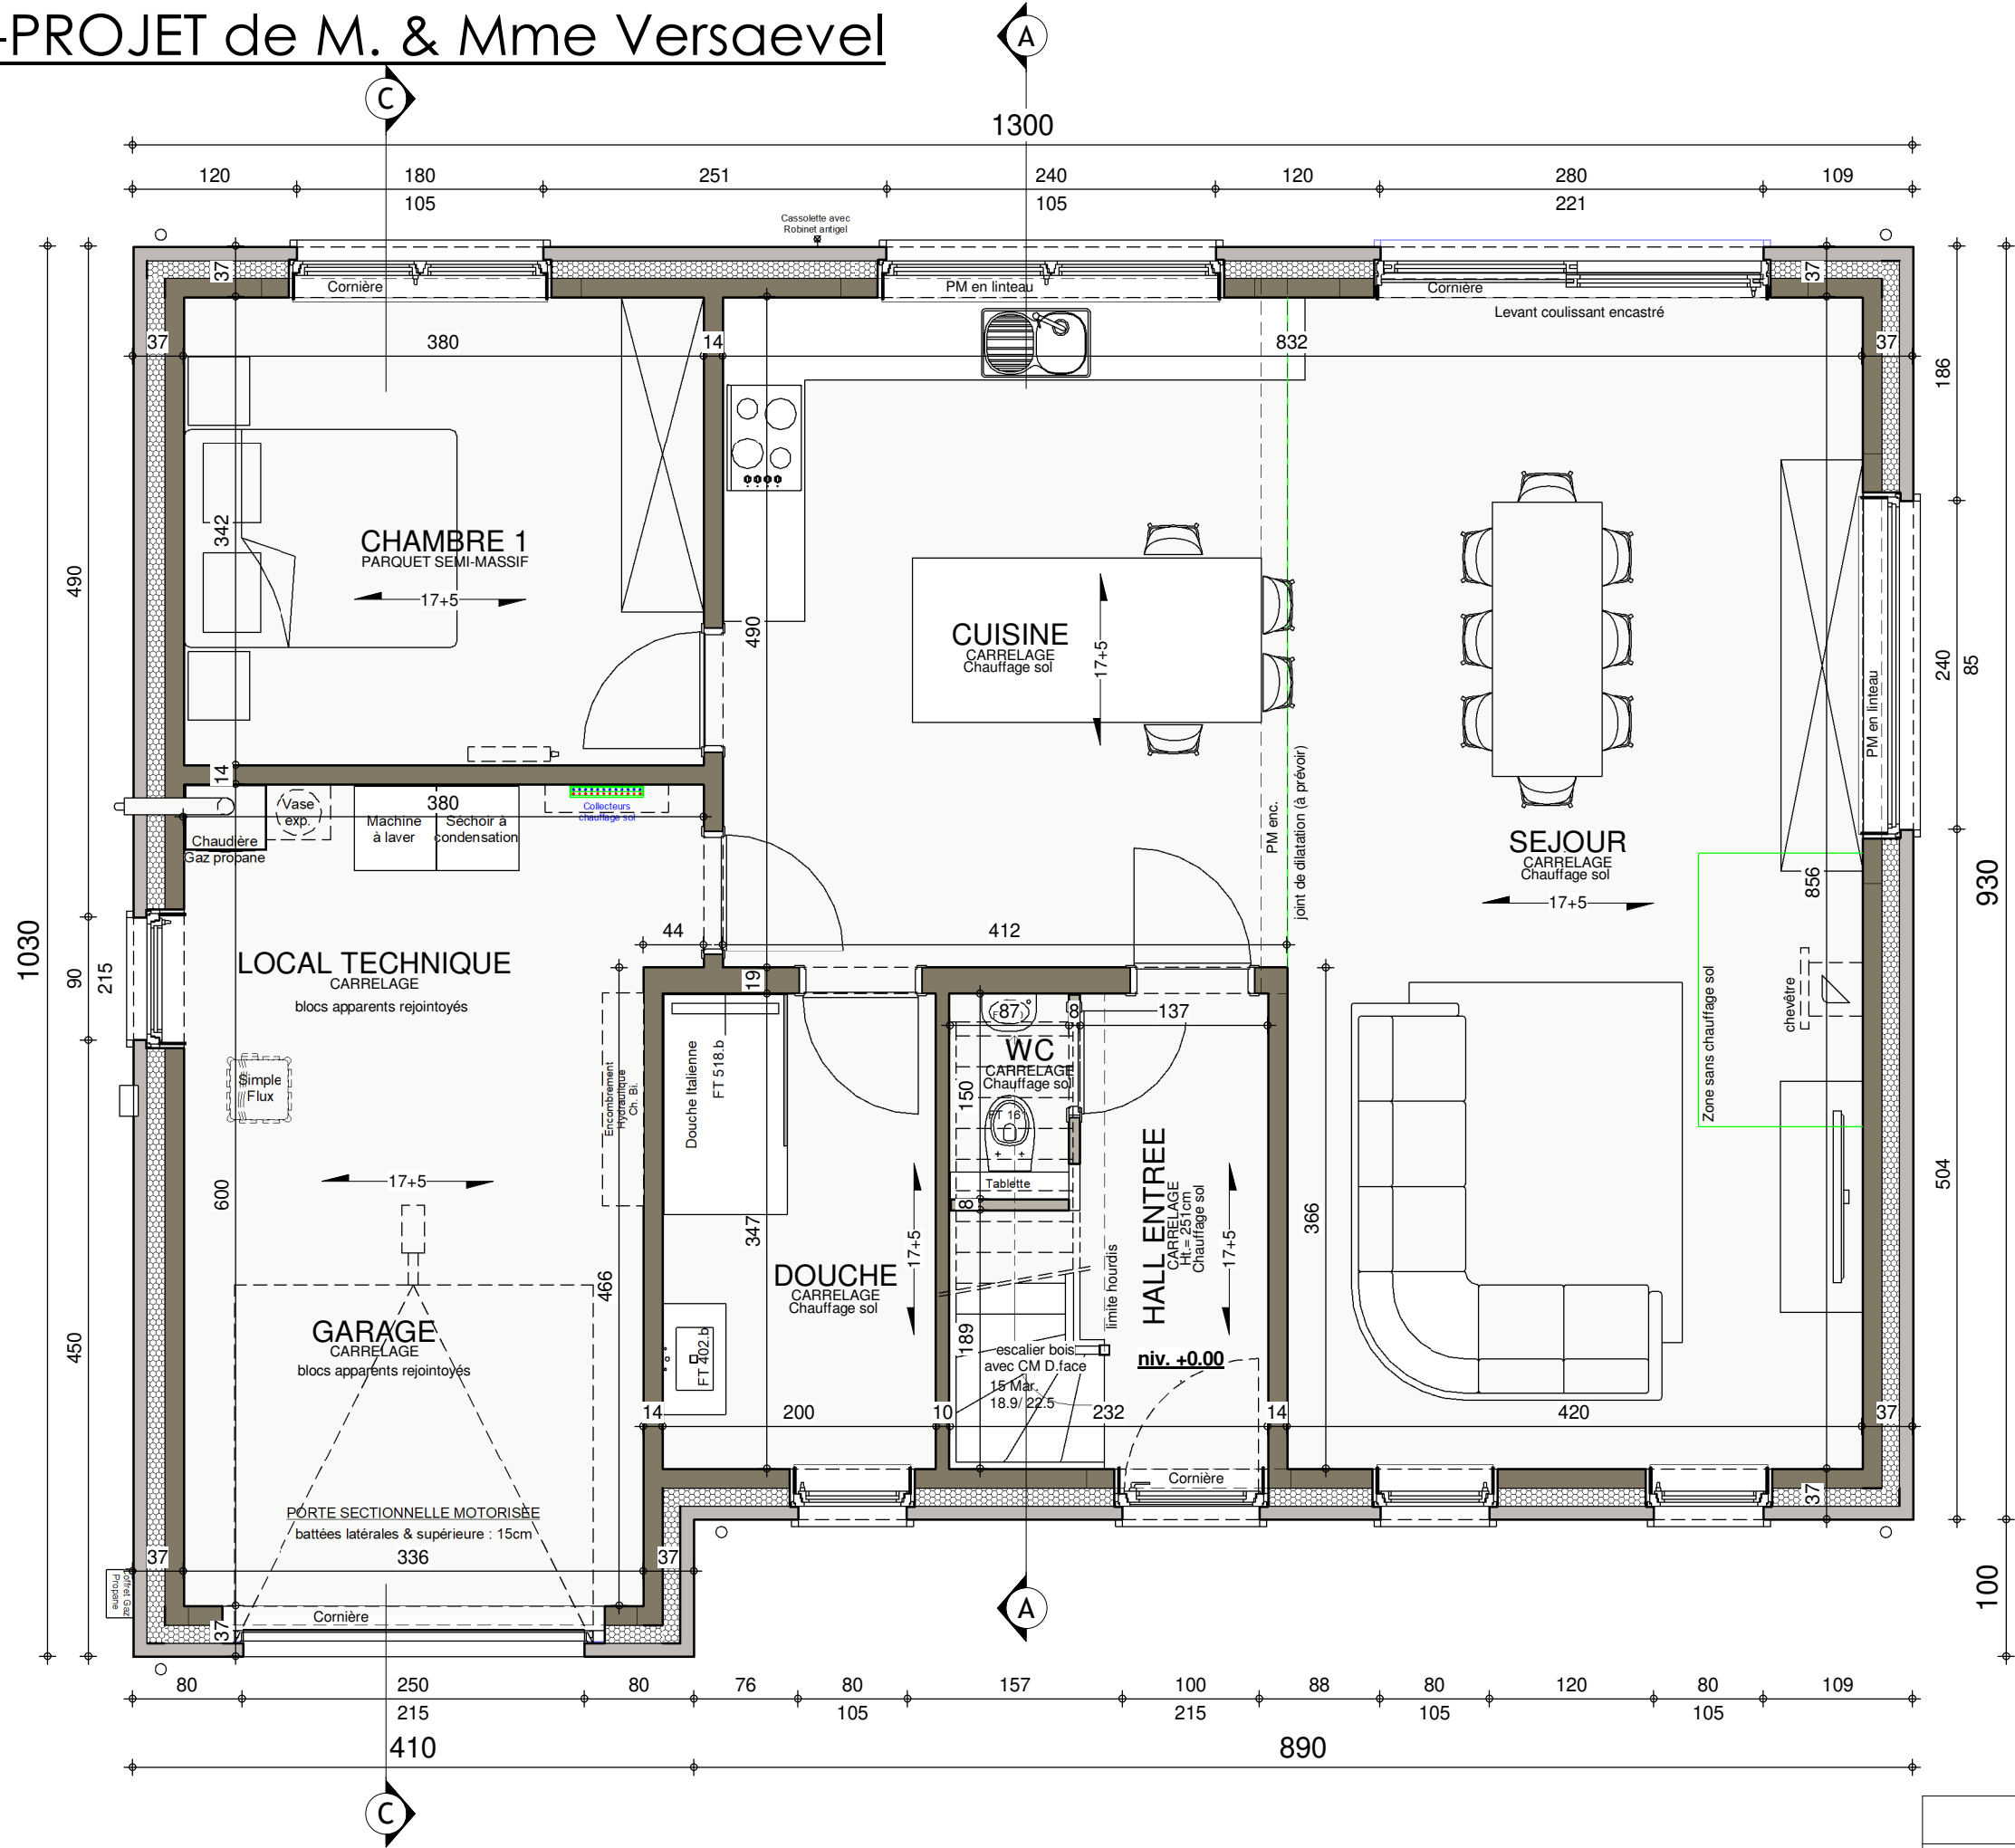


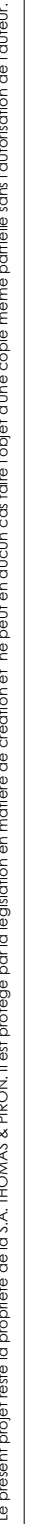

AP-220210.01-/LES-VACH			
Date :	14/11/2022	Echelle :	1/50

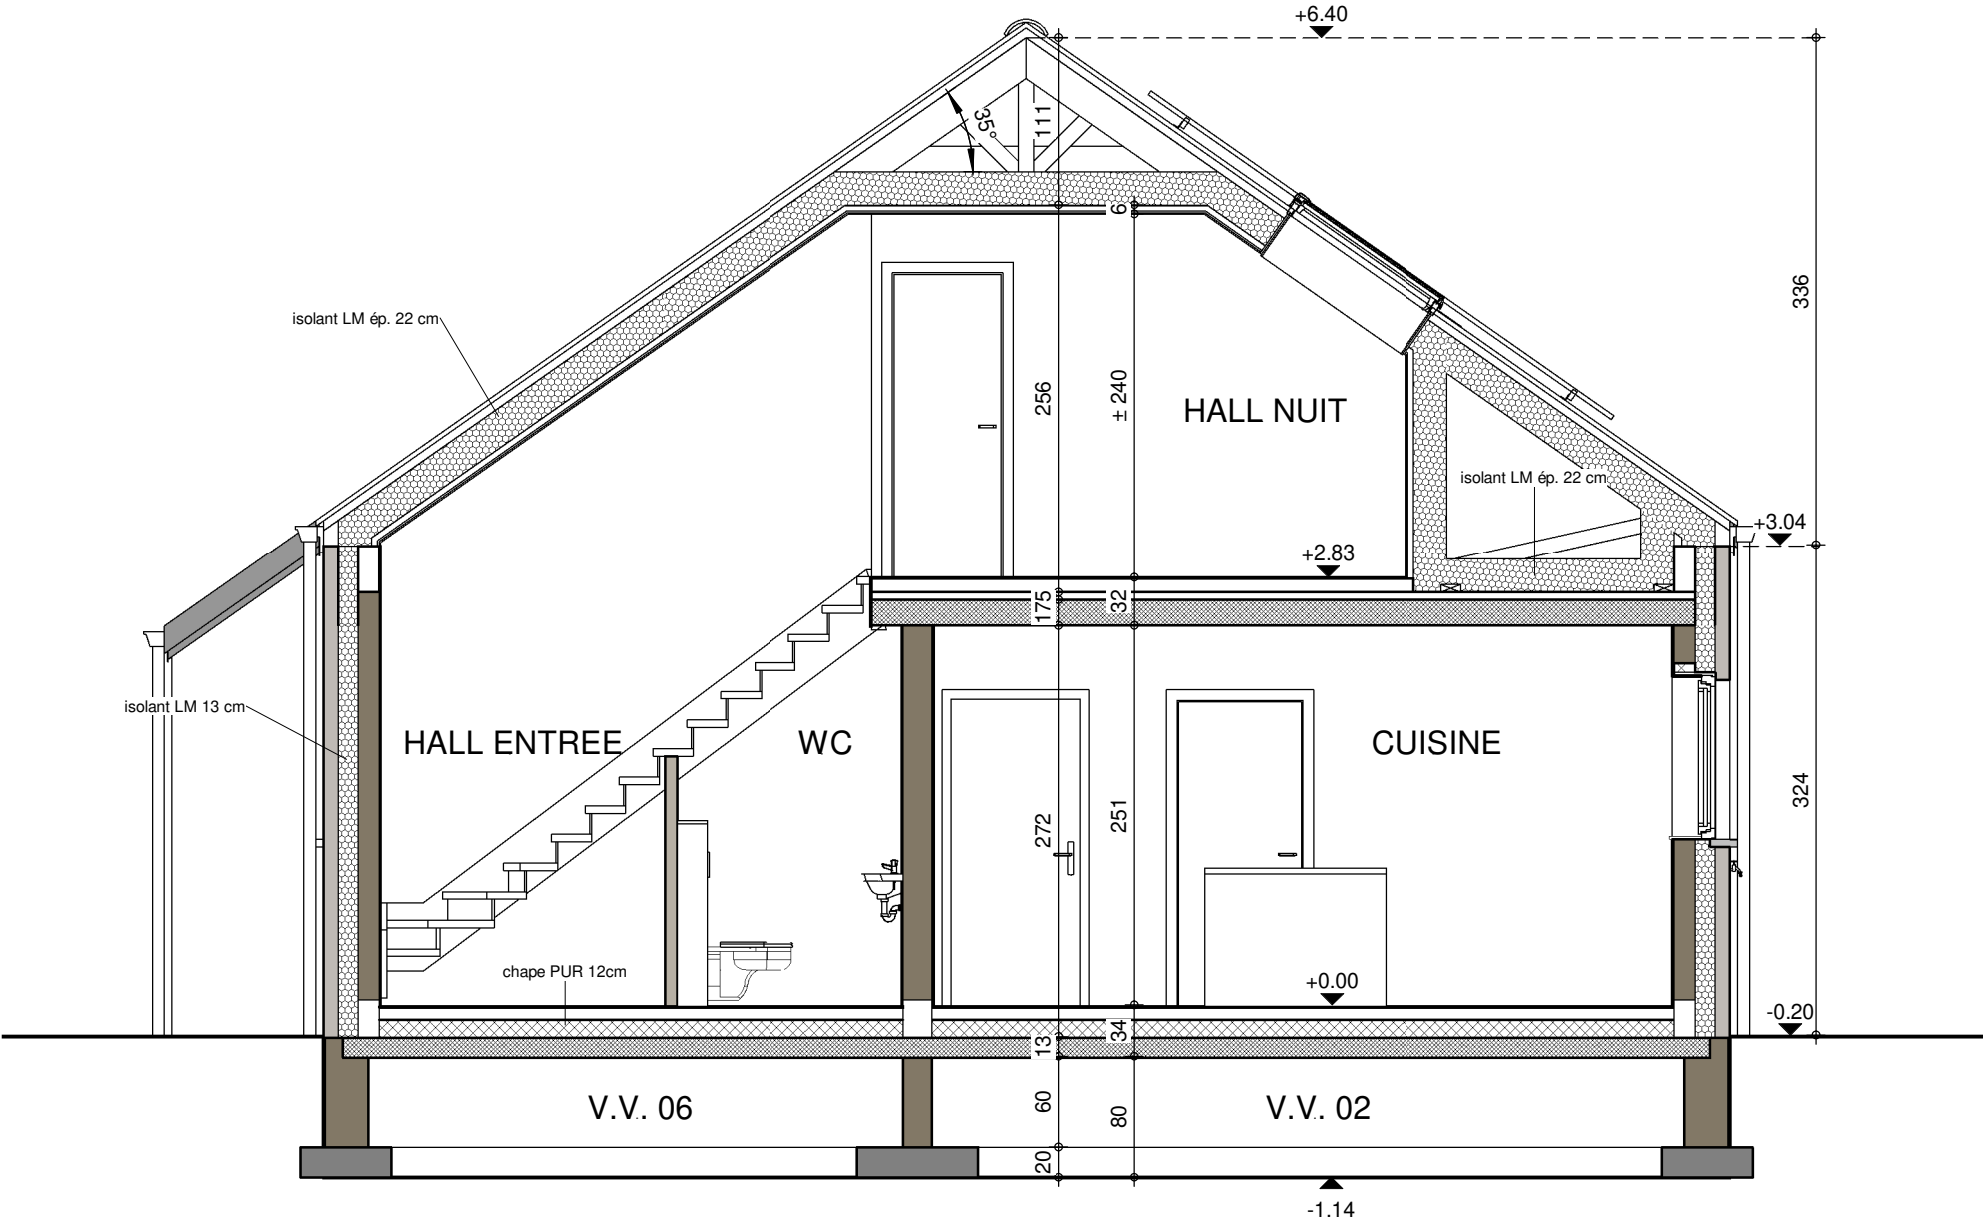

COUPE AA

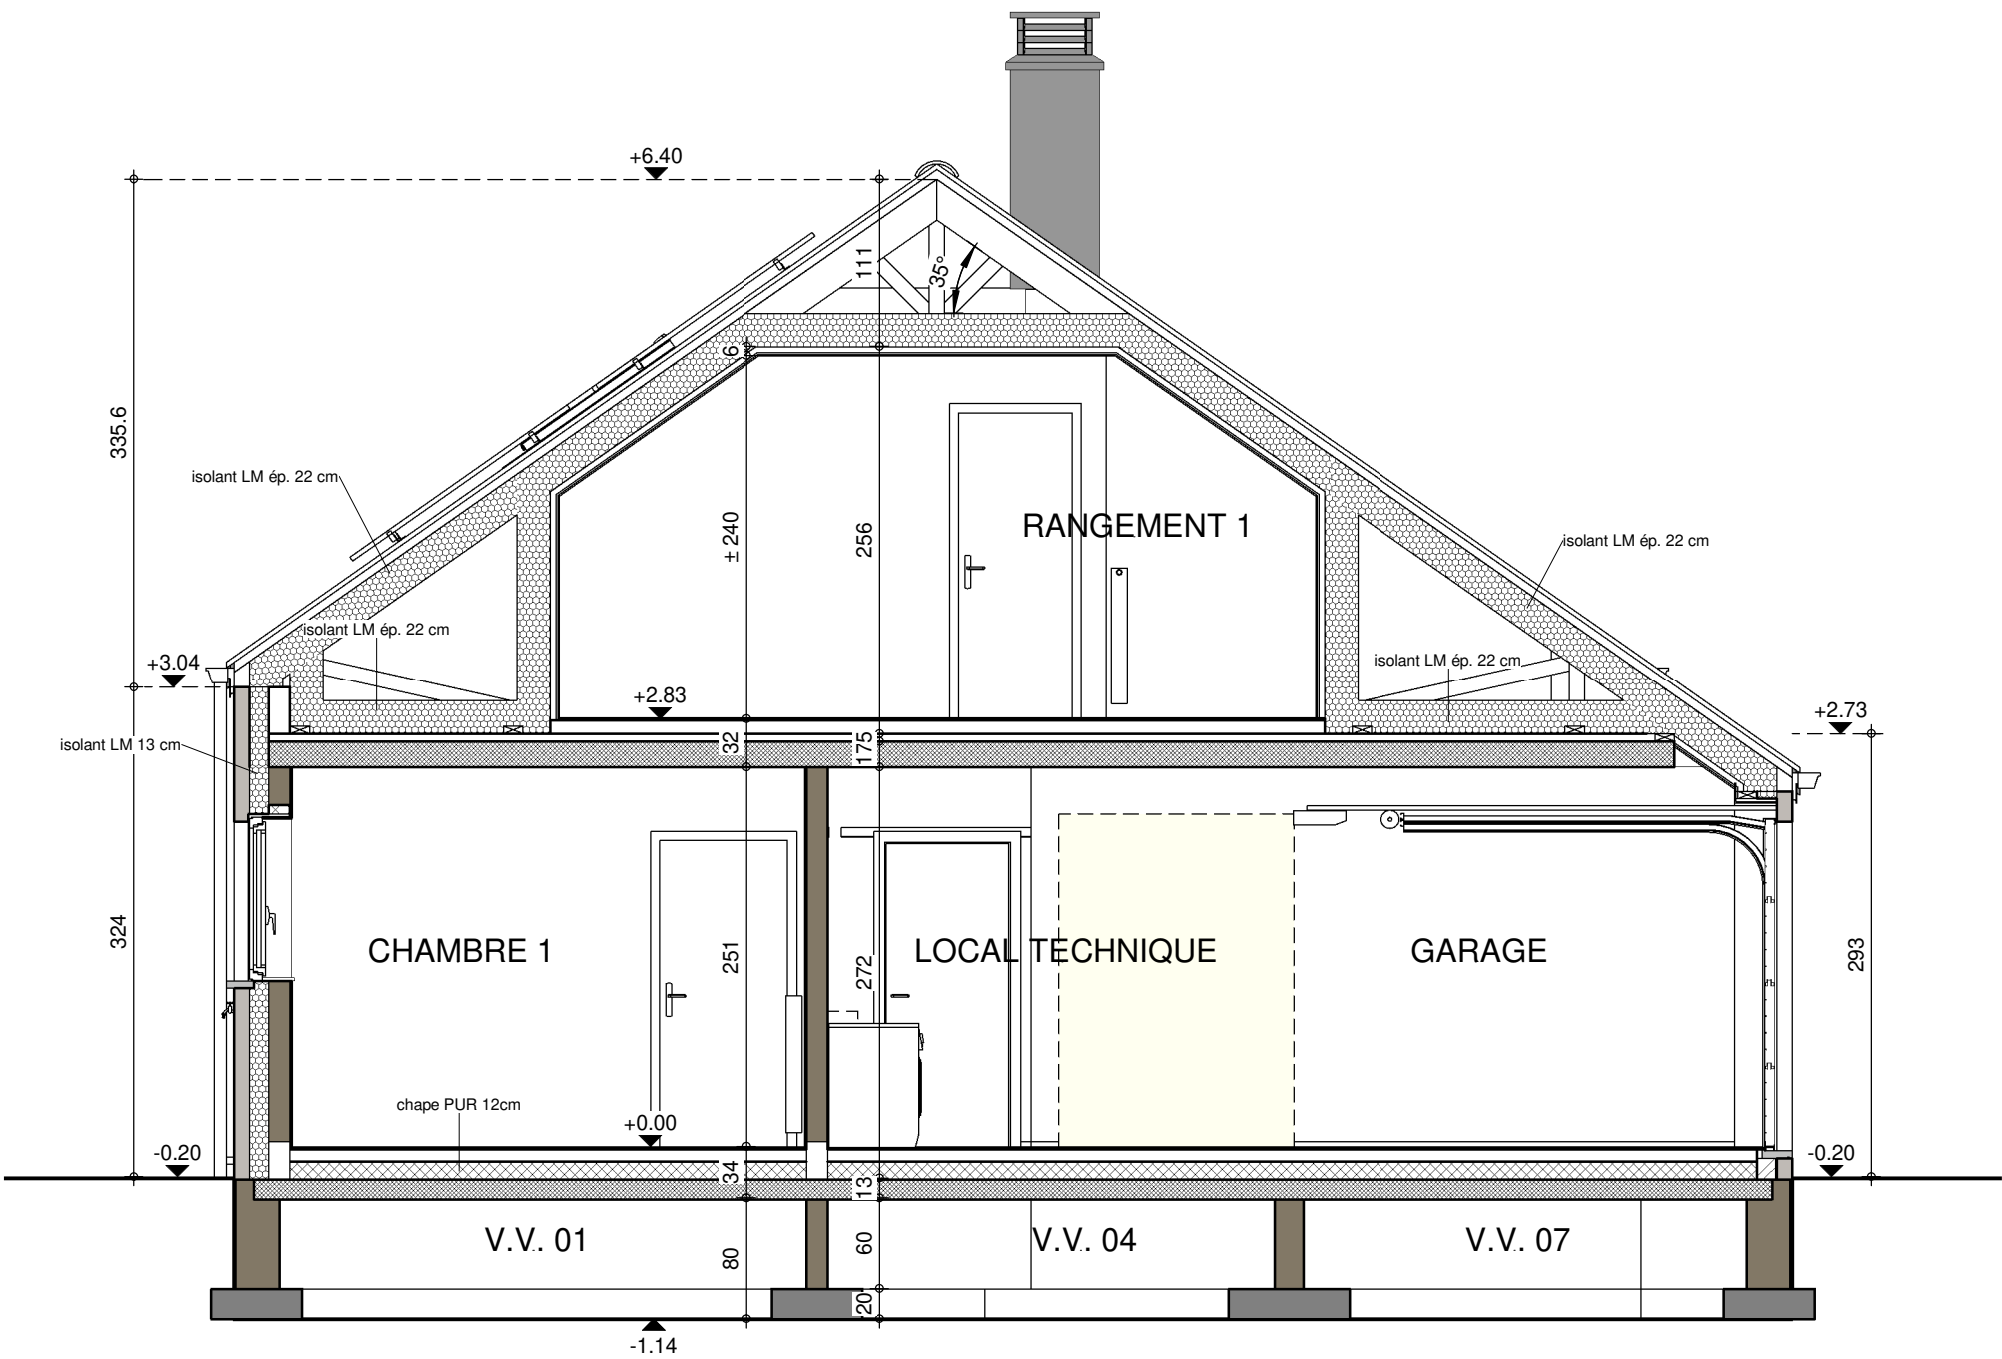

COUPE CC




FACADE AVANT




AP-220210.01-/LES-VACH			
Date :	14/11/2022	Echelle :	1/50

Le présent projet reste la propriété de la S.A. THOMAS & PIRON. Il est protégé par la législation en matière de création et ne peut en aucun cas faire l'objet d'une copie même partielle sans l'autorisation de l'auteur.

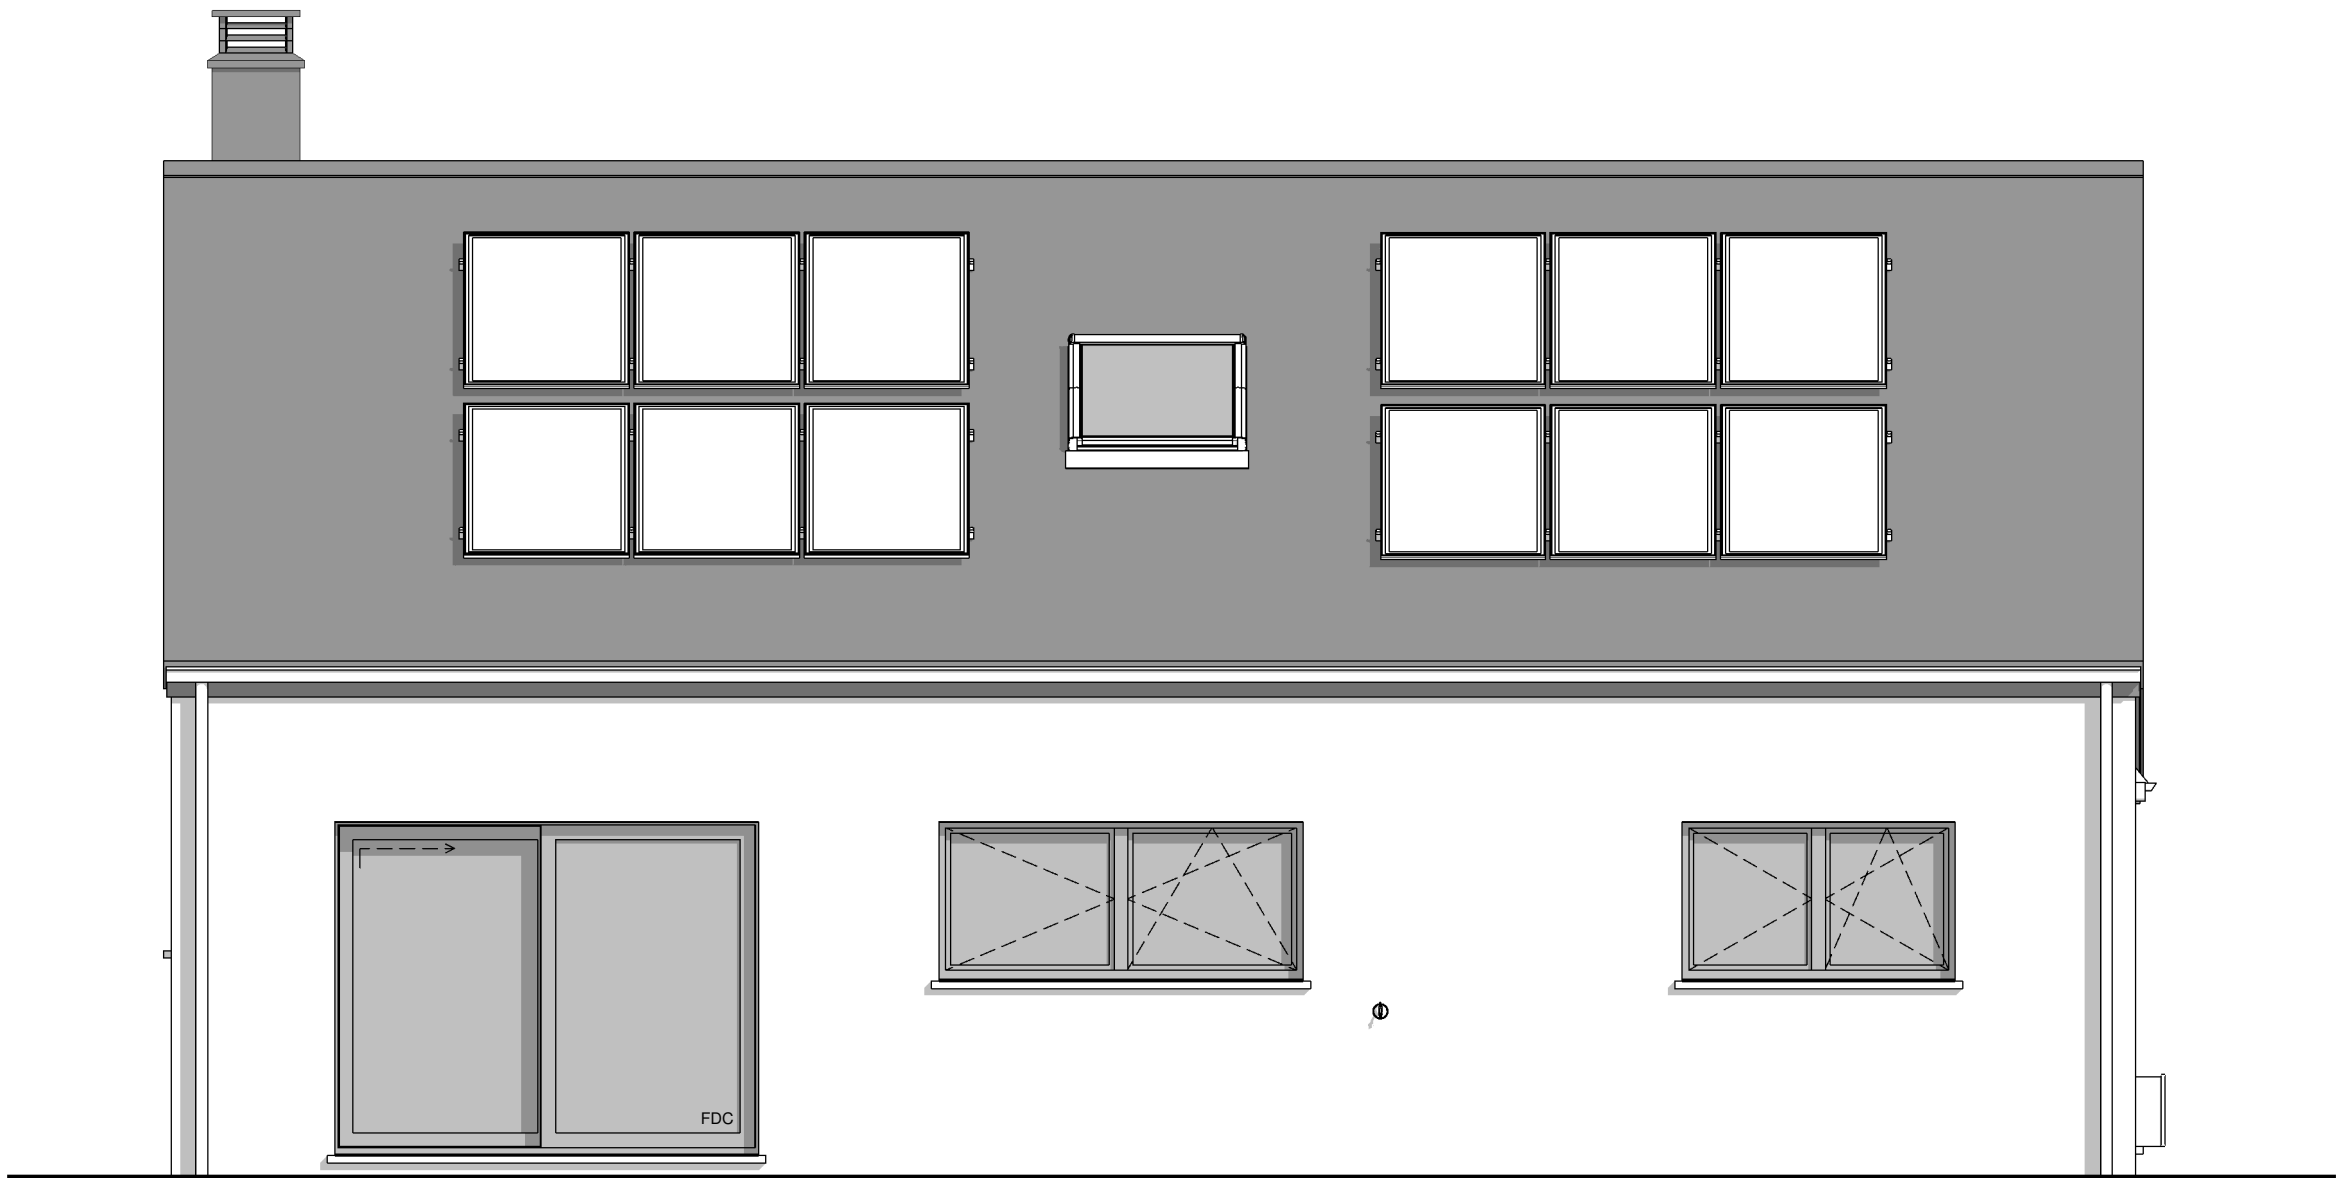

FACADE ARRIERE

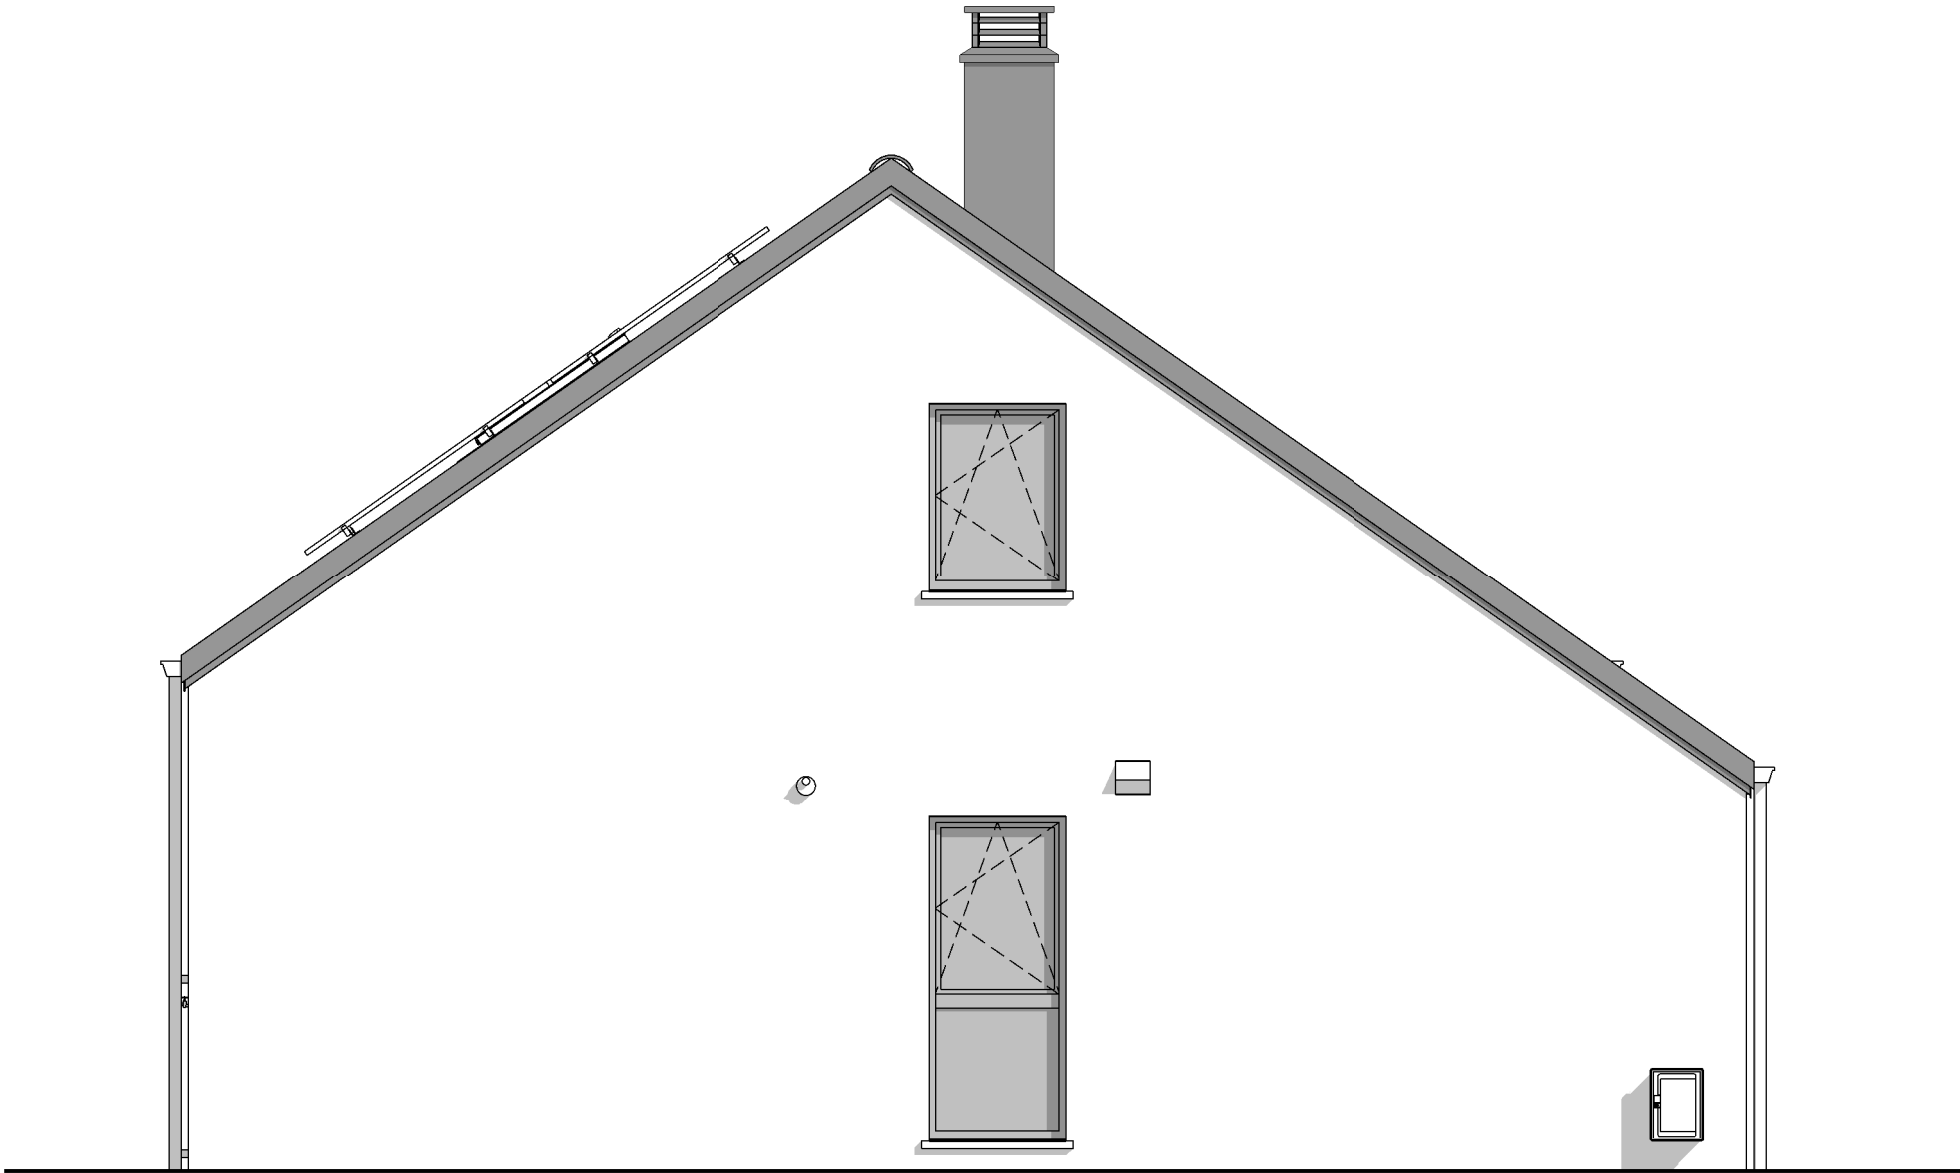


PIGNON GAUCHE



AP-220210.01-/LES-VACH			
Date :	14/11/2022	Echelle :	1/50

Le présent projet reste la propriété de la S.A. THOMAS & PIRON. Il est protégé par la législation en matière de création et ne peut en aucun cas faire l'objet d'une copie même partielle sans l'autorisation de l'auteur.

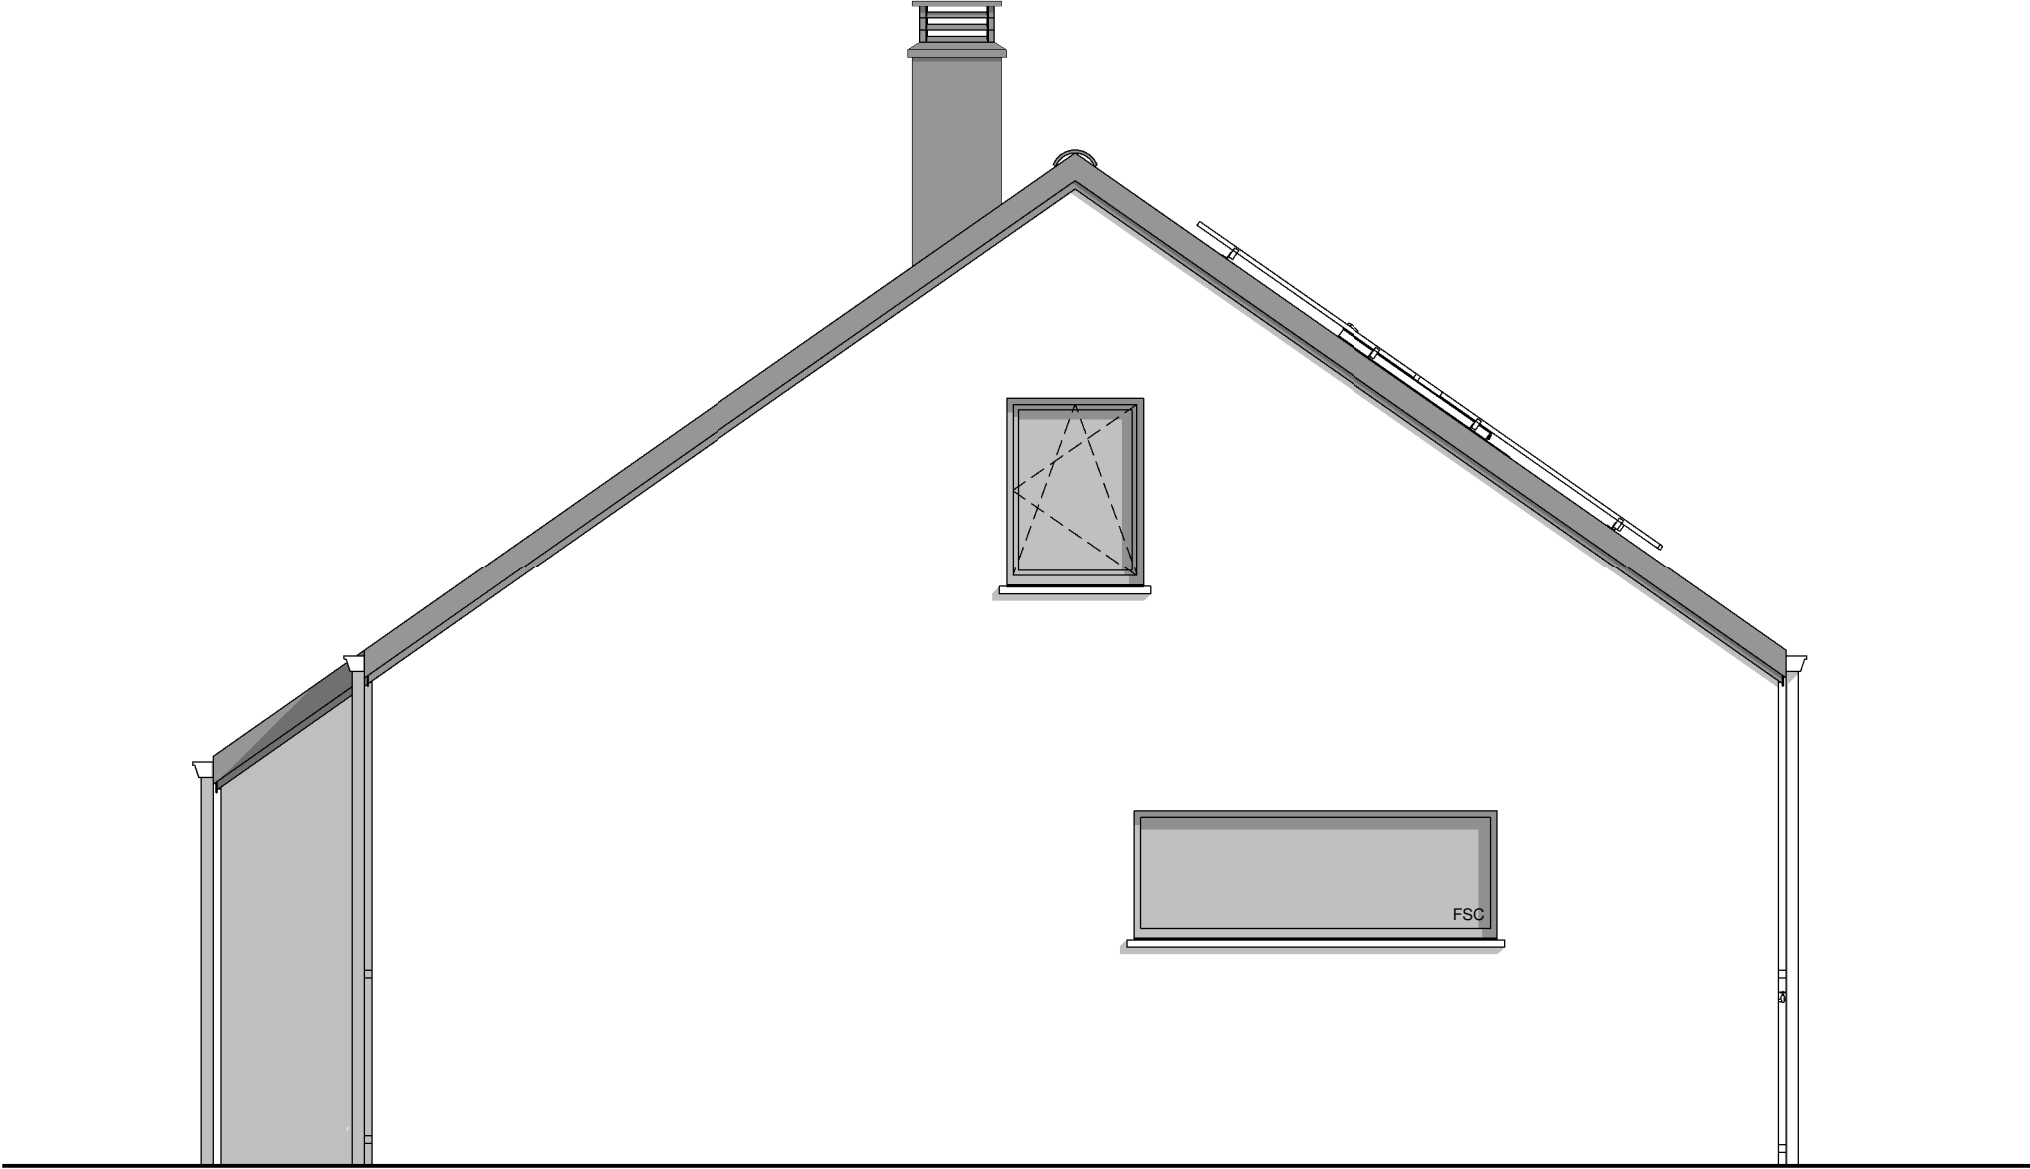

PIGNON DROIT



AP-220210.01-/LES-VACH			
Date :	14/11/2022	Echelle :	1/50

Le présent projet reste la propriété de la S.A. THOMAS & PIRON. Il est protégé par la législation en matière de création et ne peut en aucun cas faire l'objet d'une copie même partielle sans l'autorisation de l'auteur.