



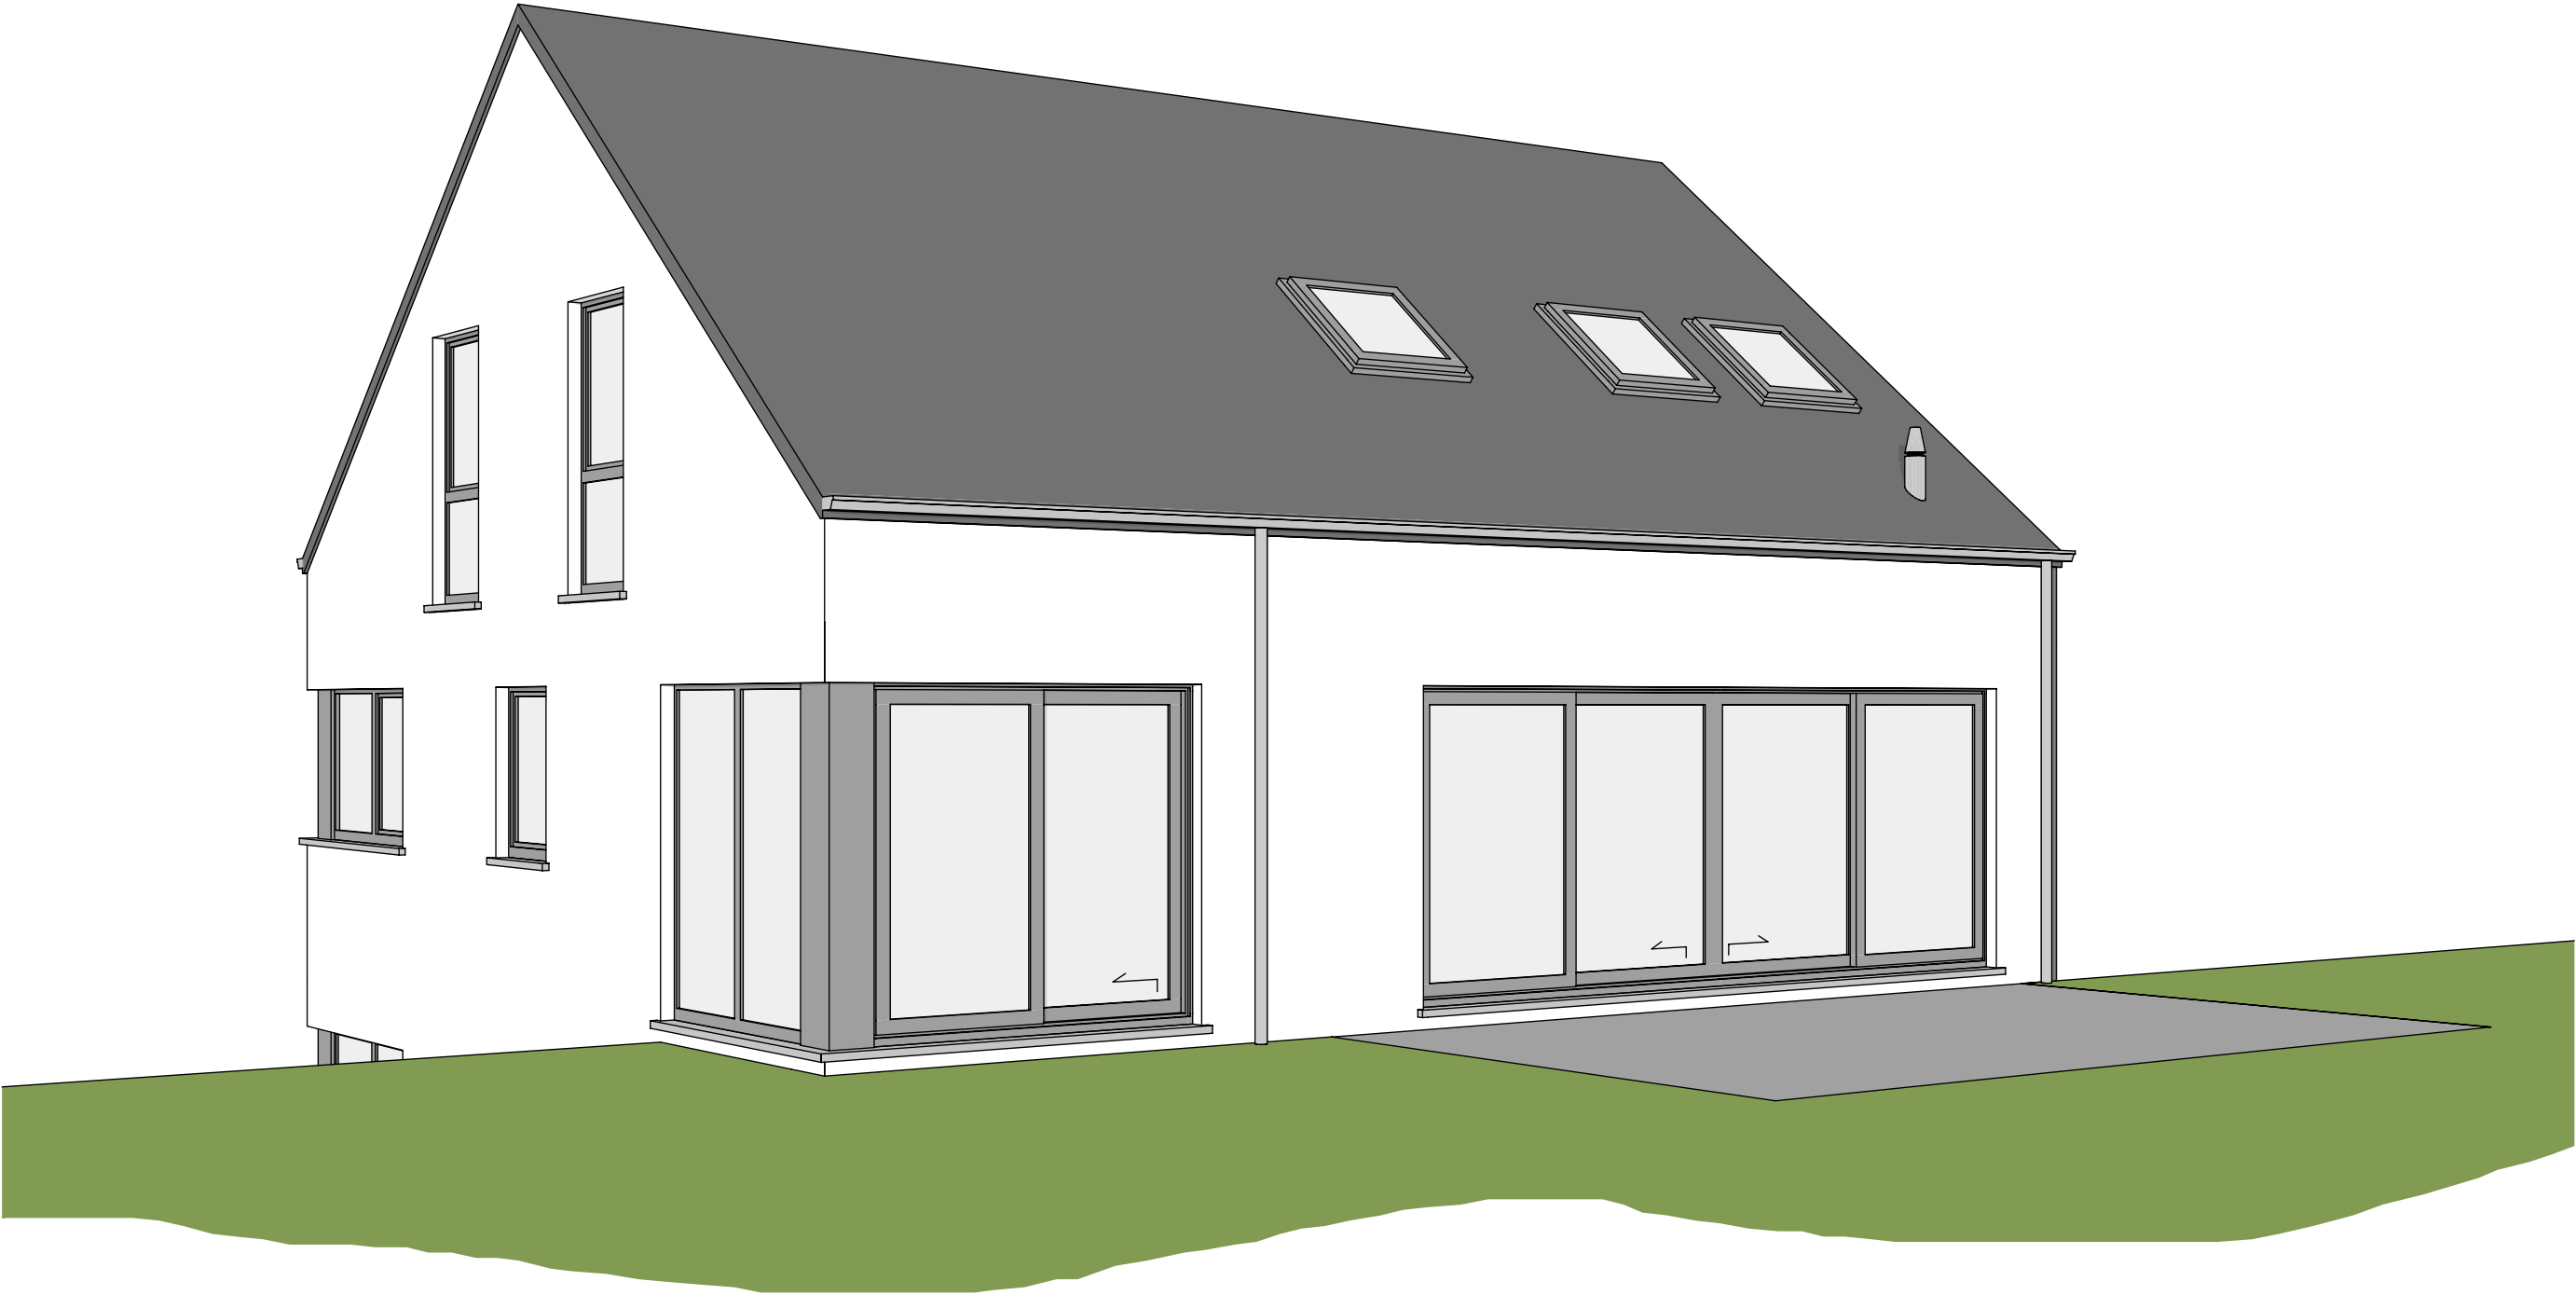




AVANT-PROJET de M. & Mme VINCKE - ZORBAS

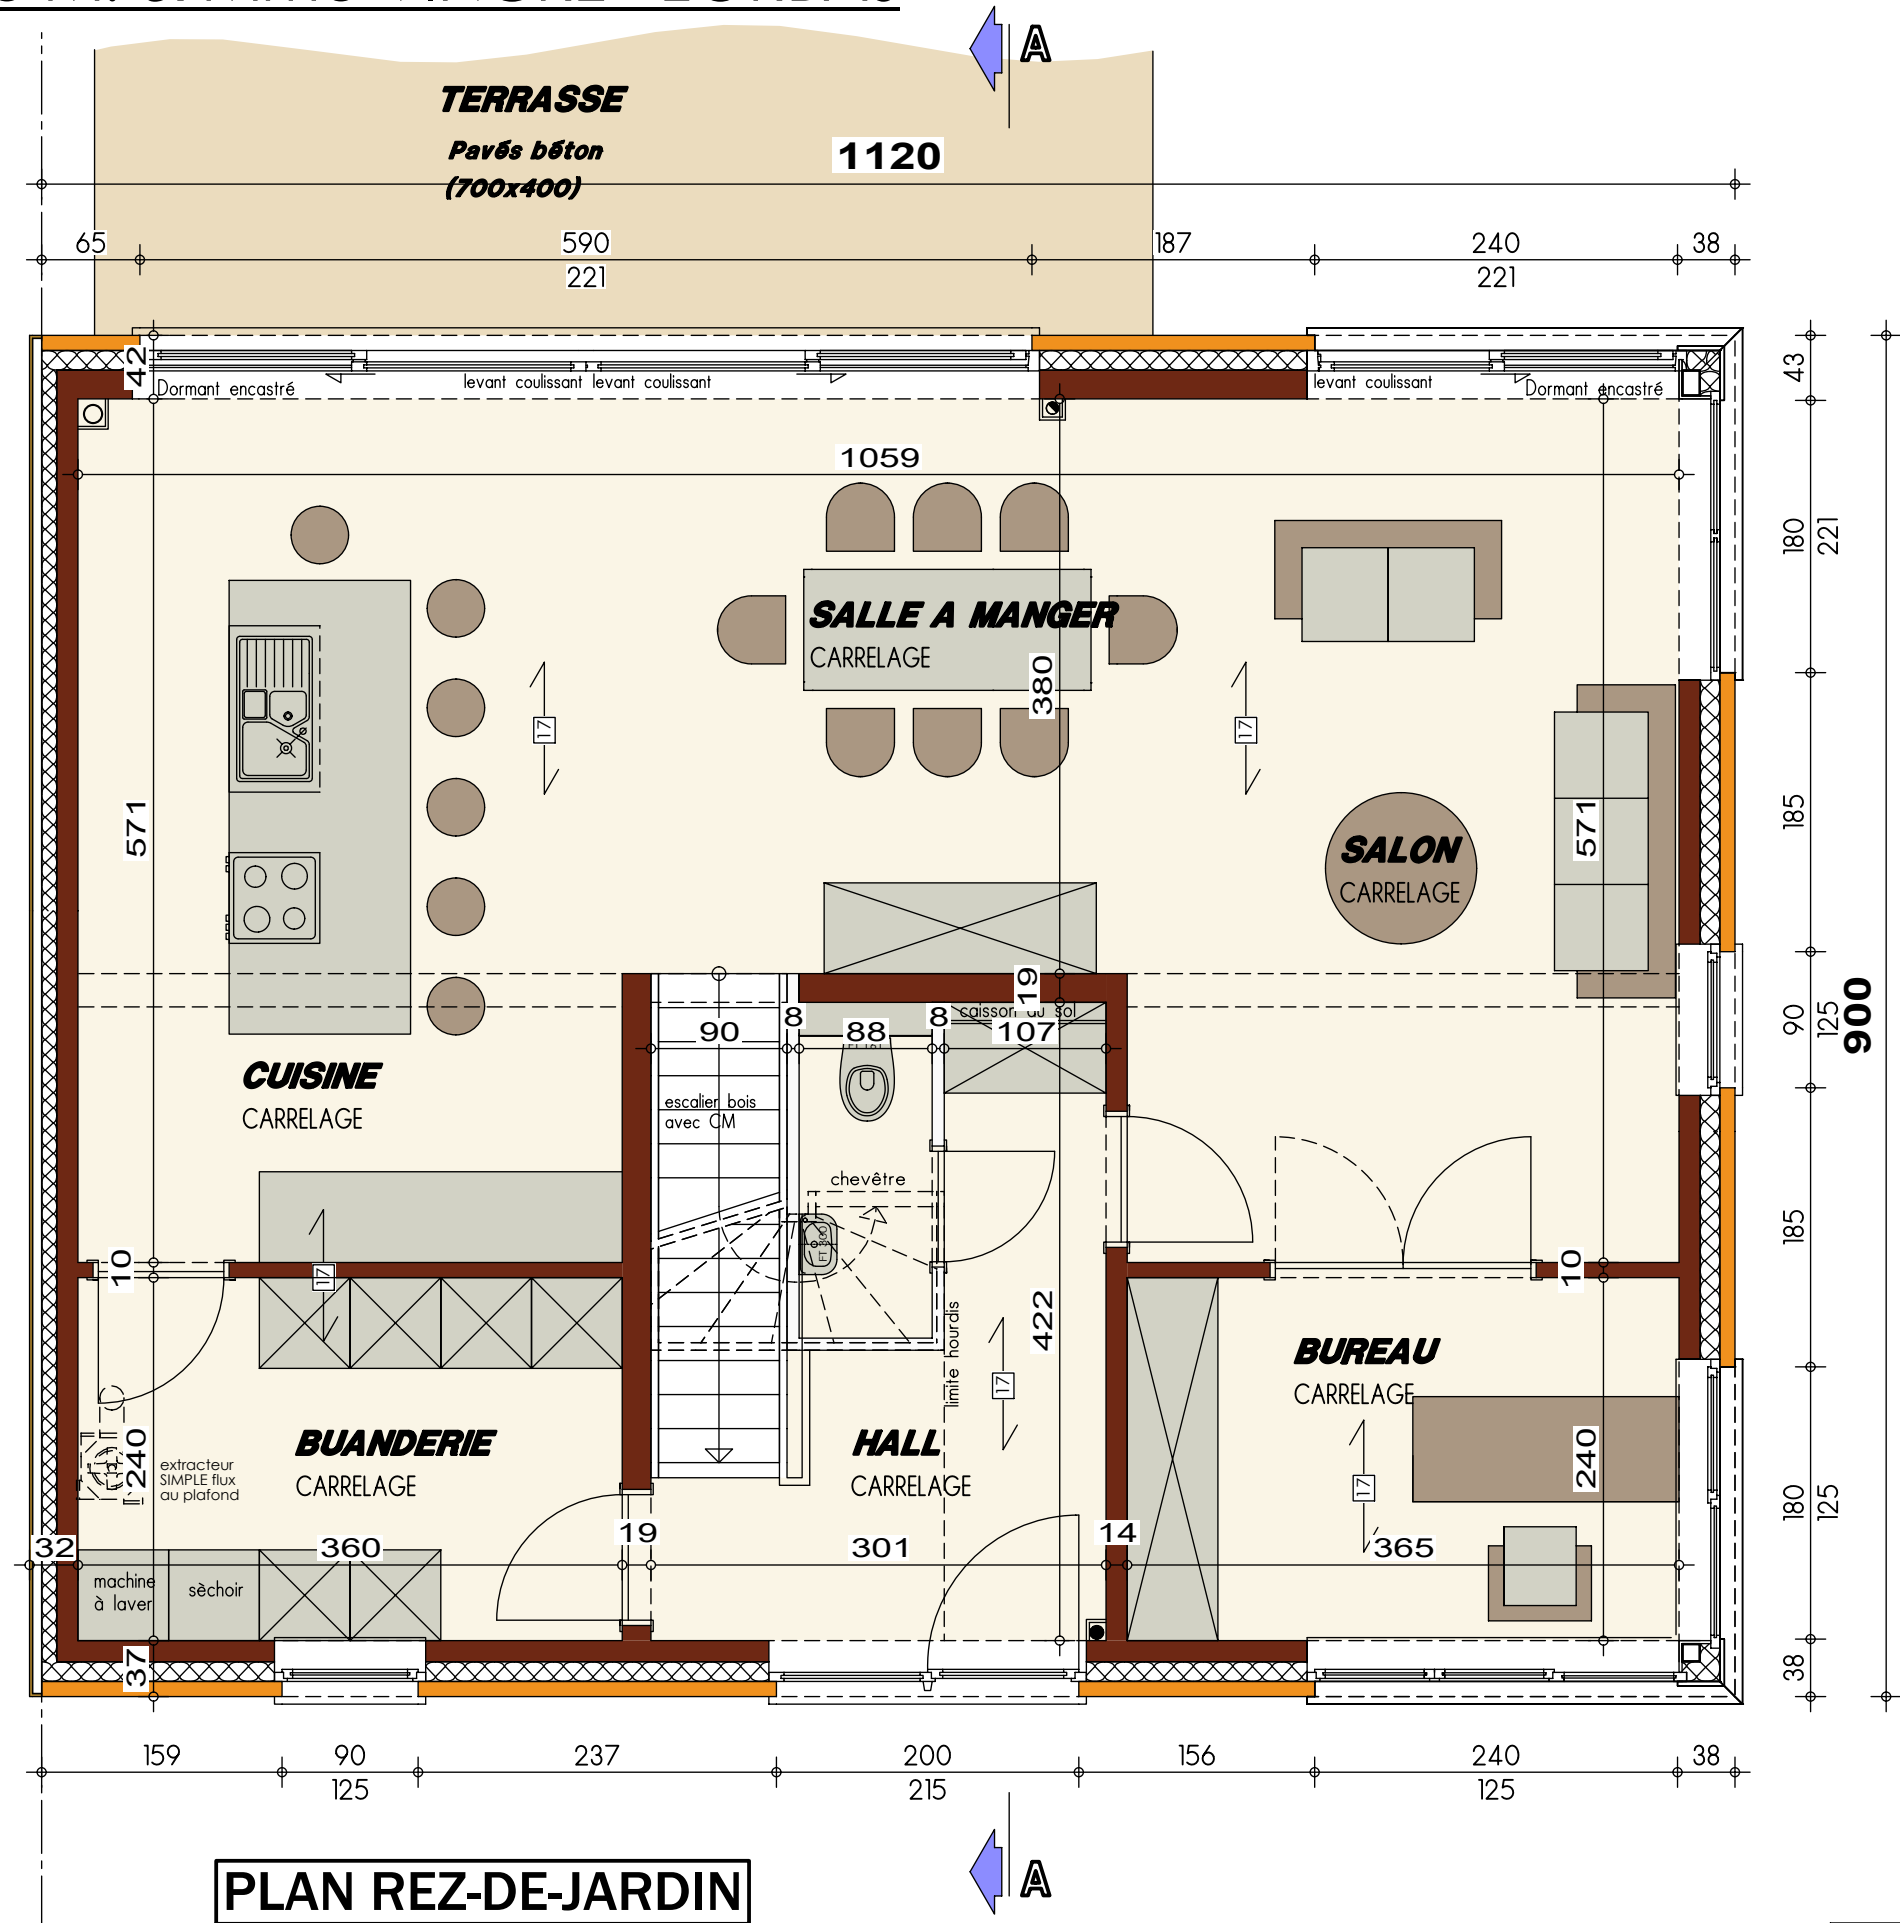


PLAN REZ-DE-JARDIN




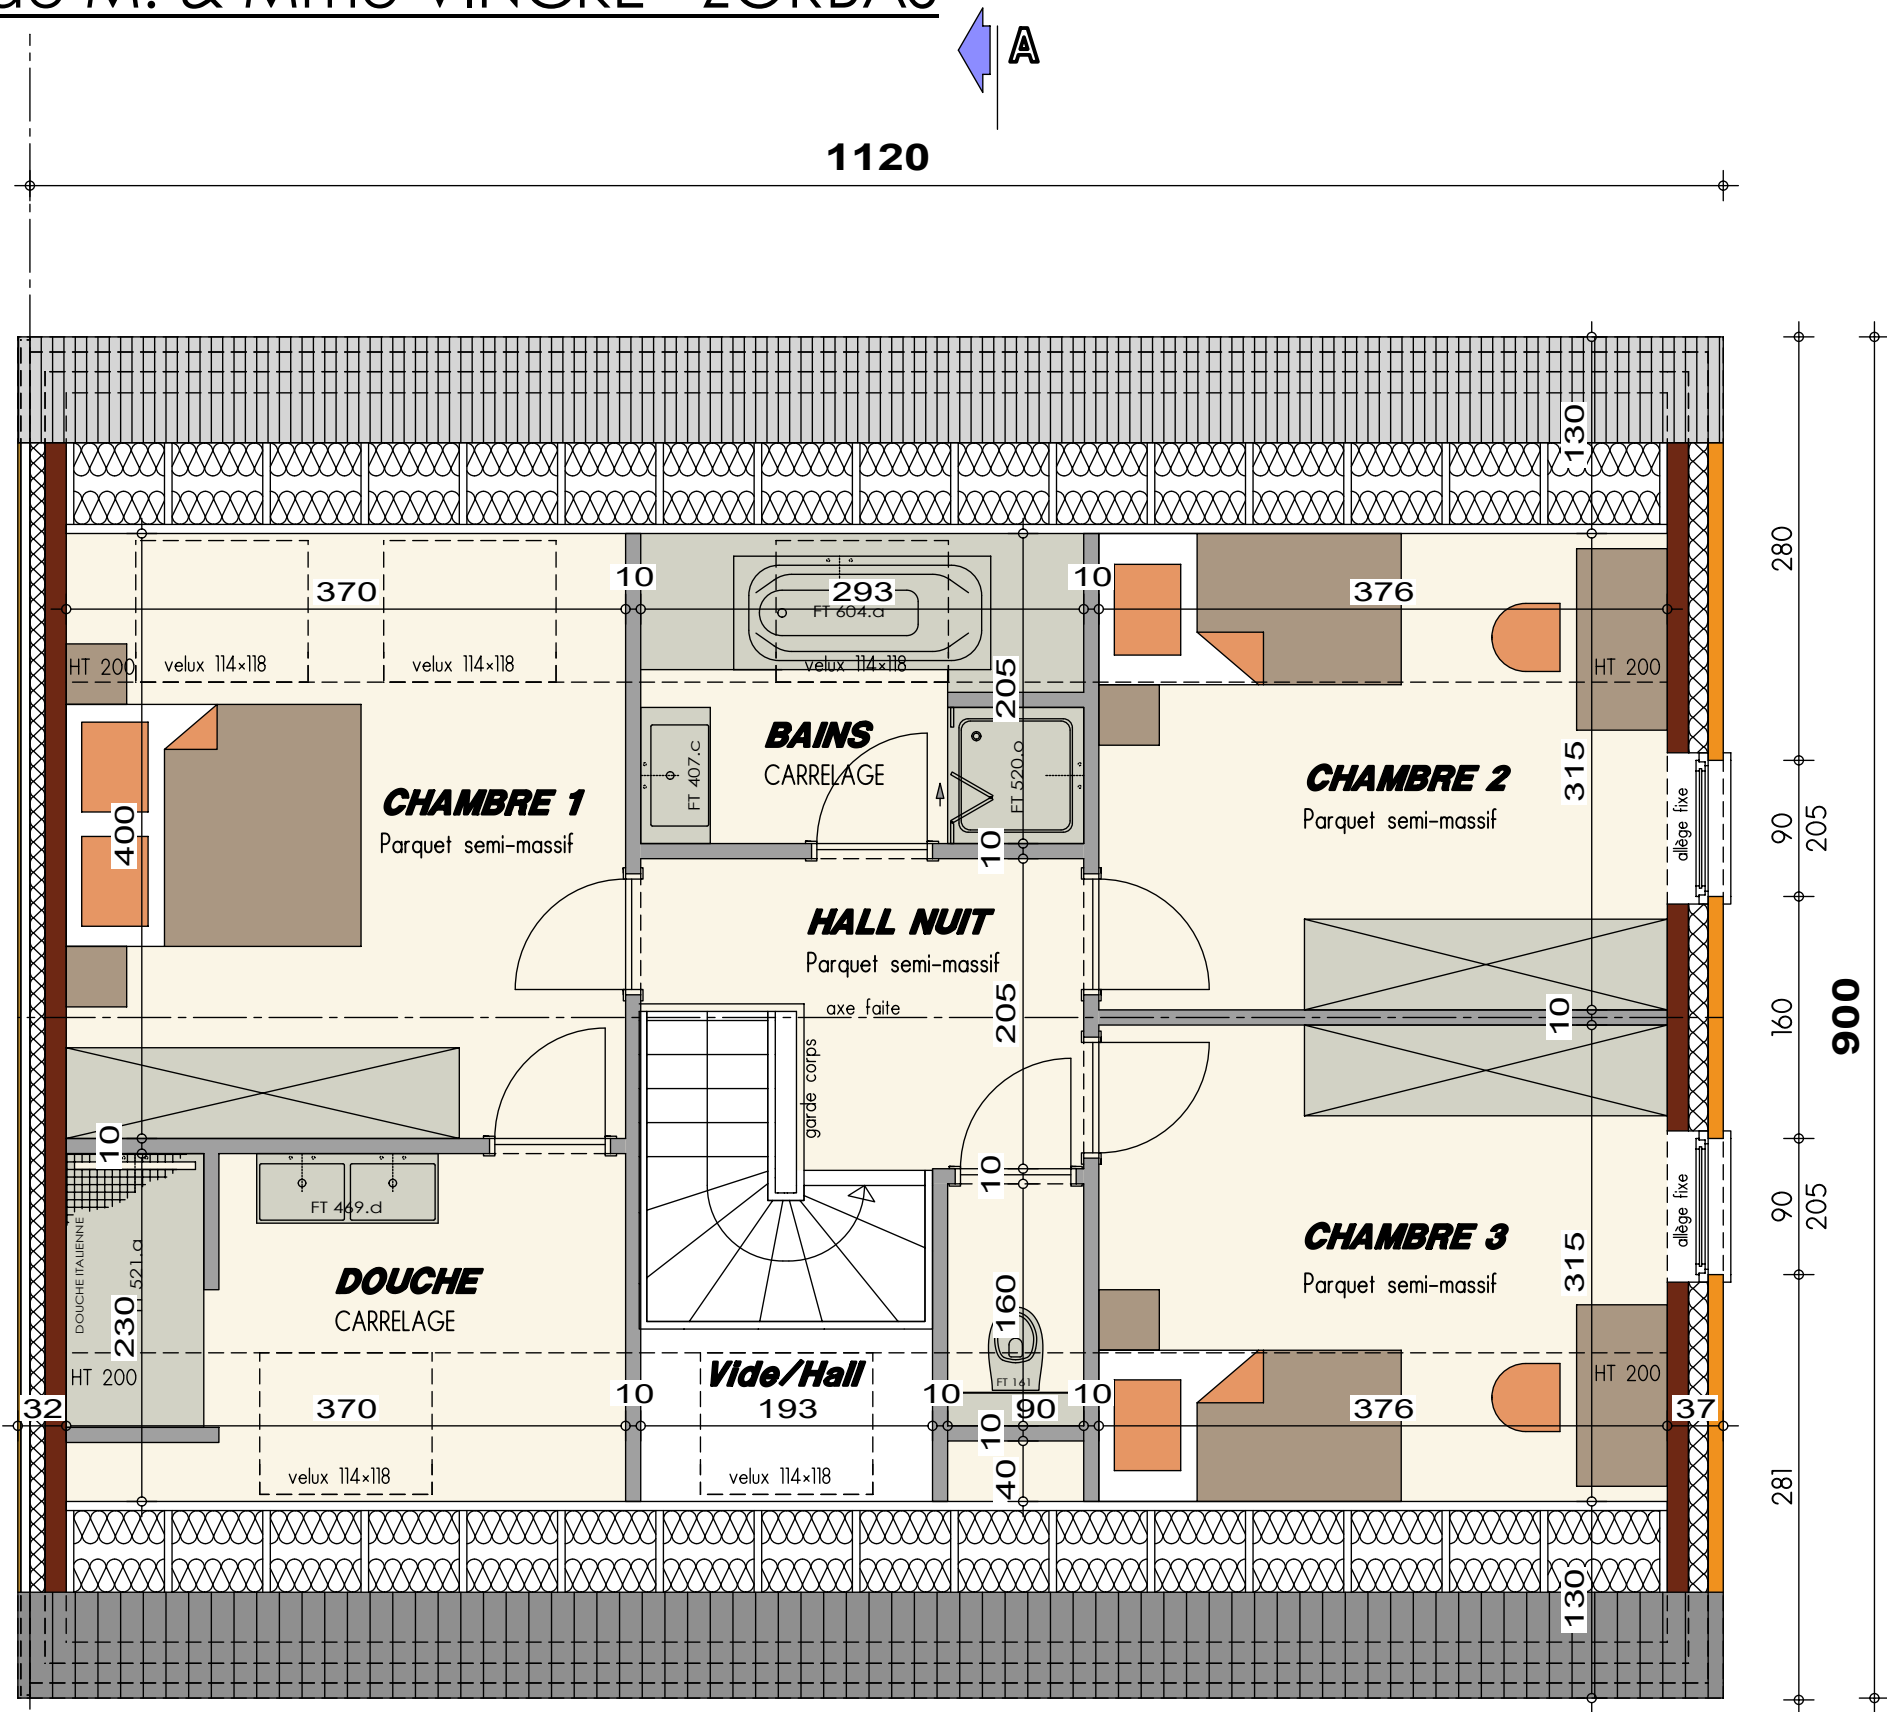

PLAN ETAGE

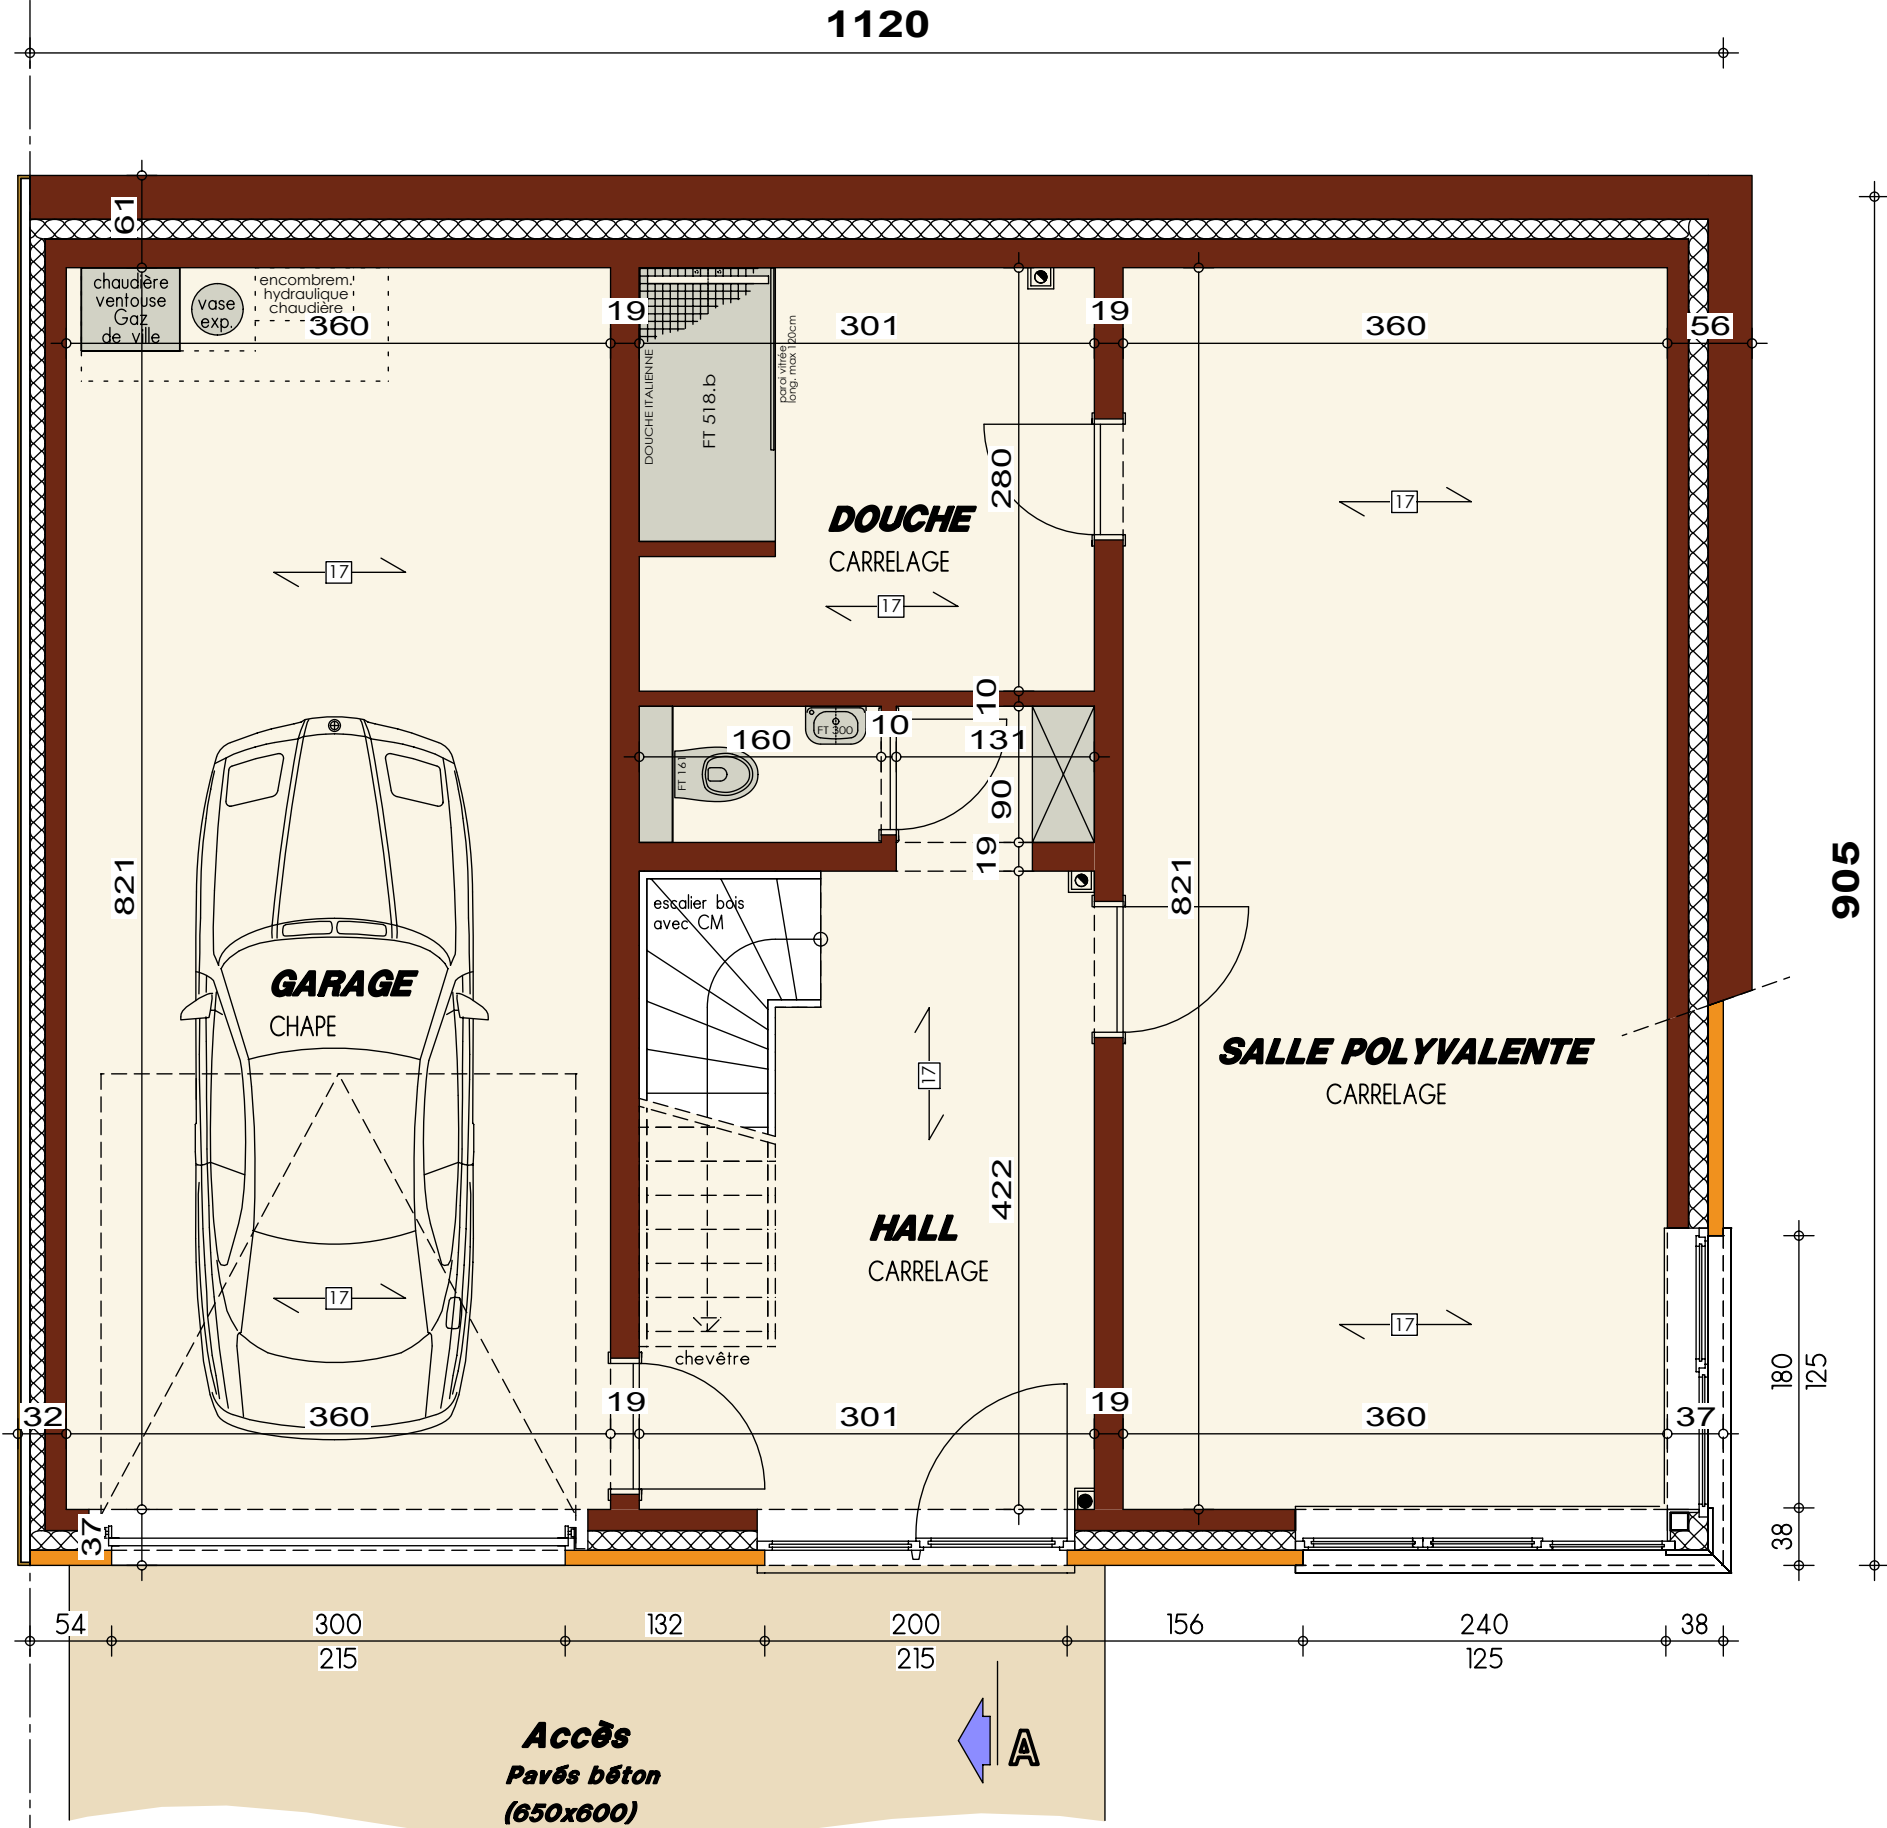

PLAN REZ-DE-CHAUSSEE

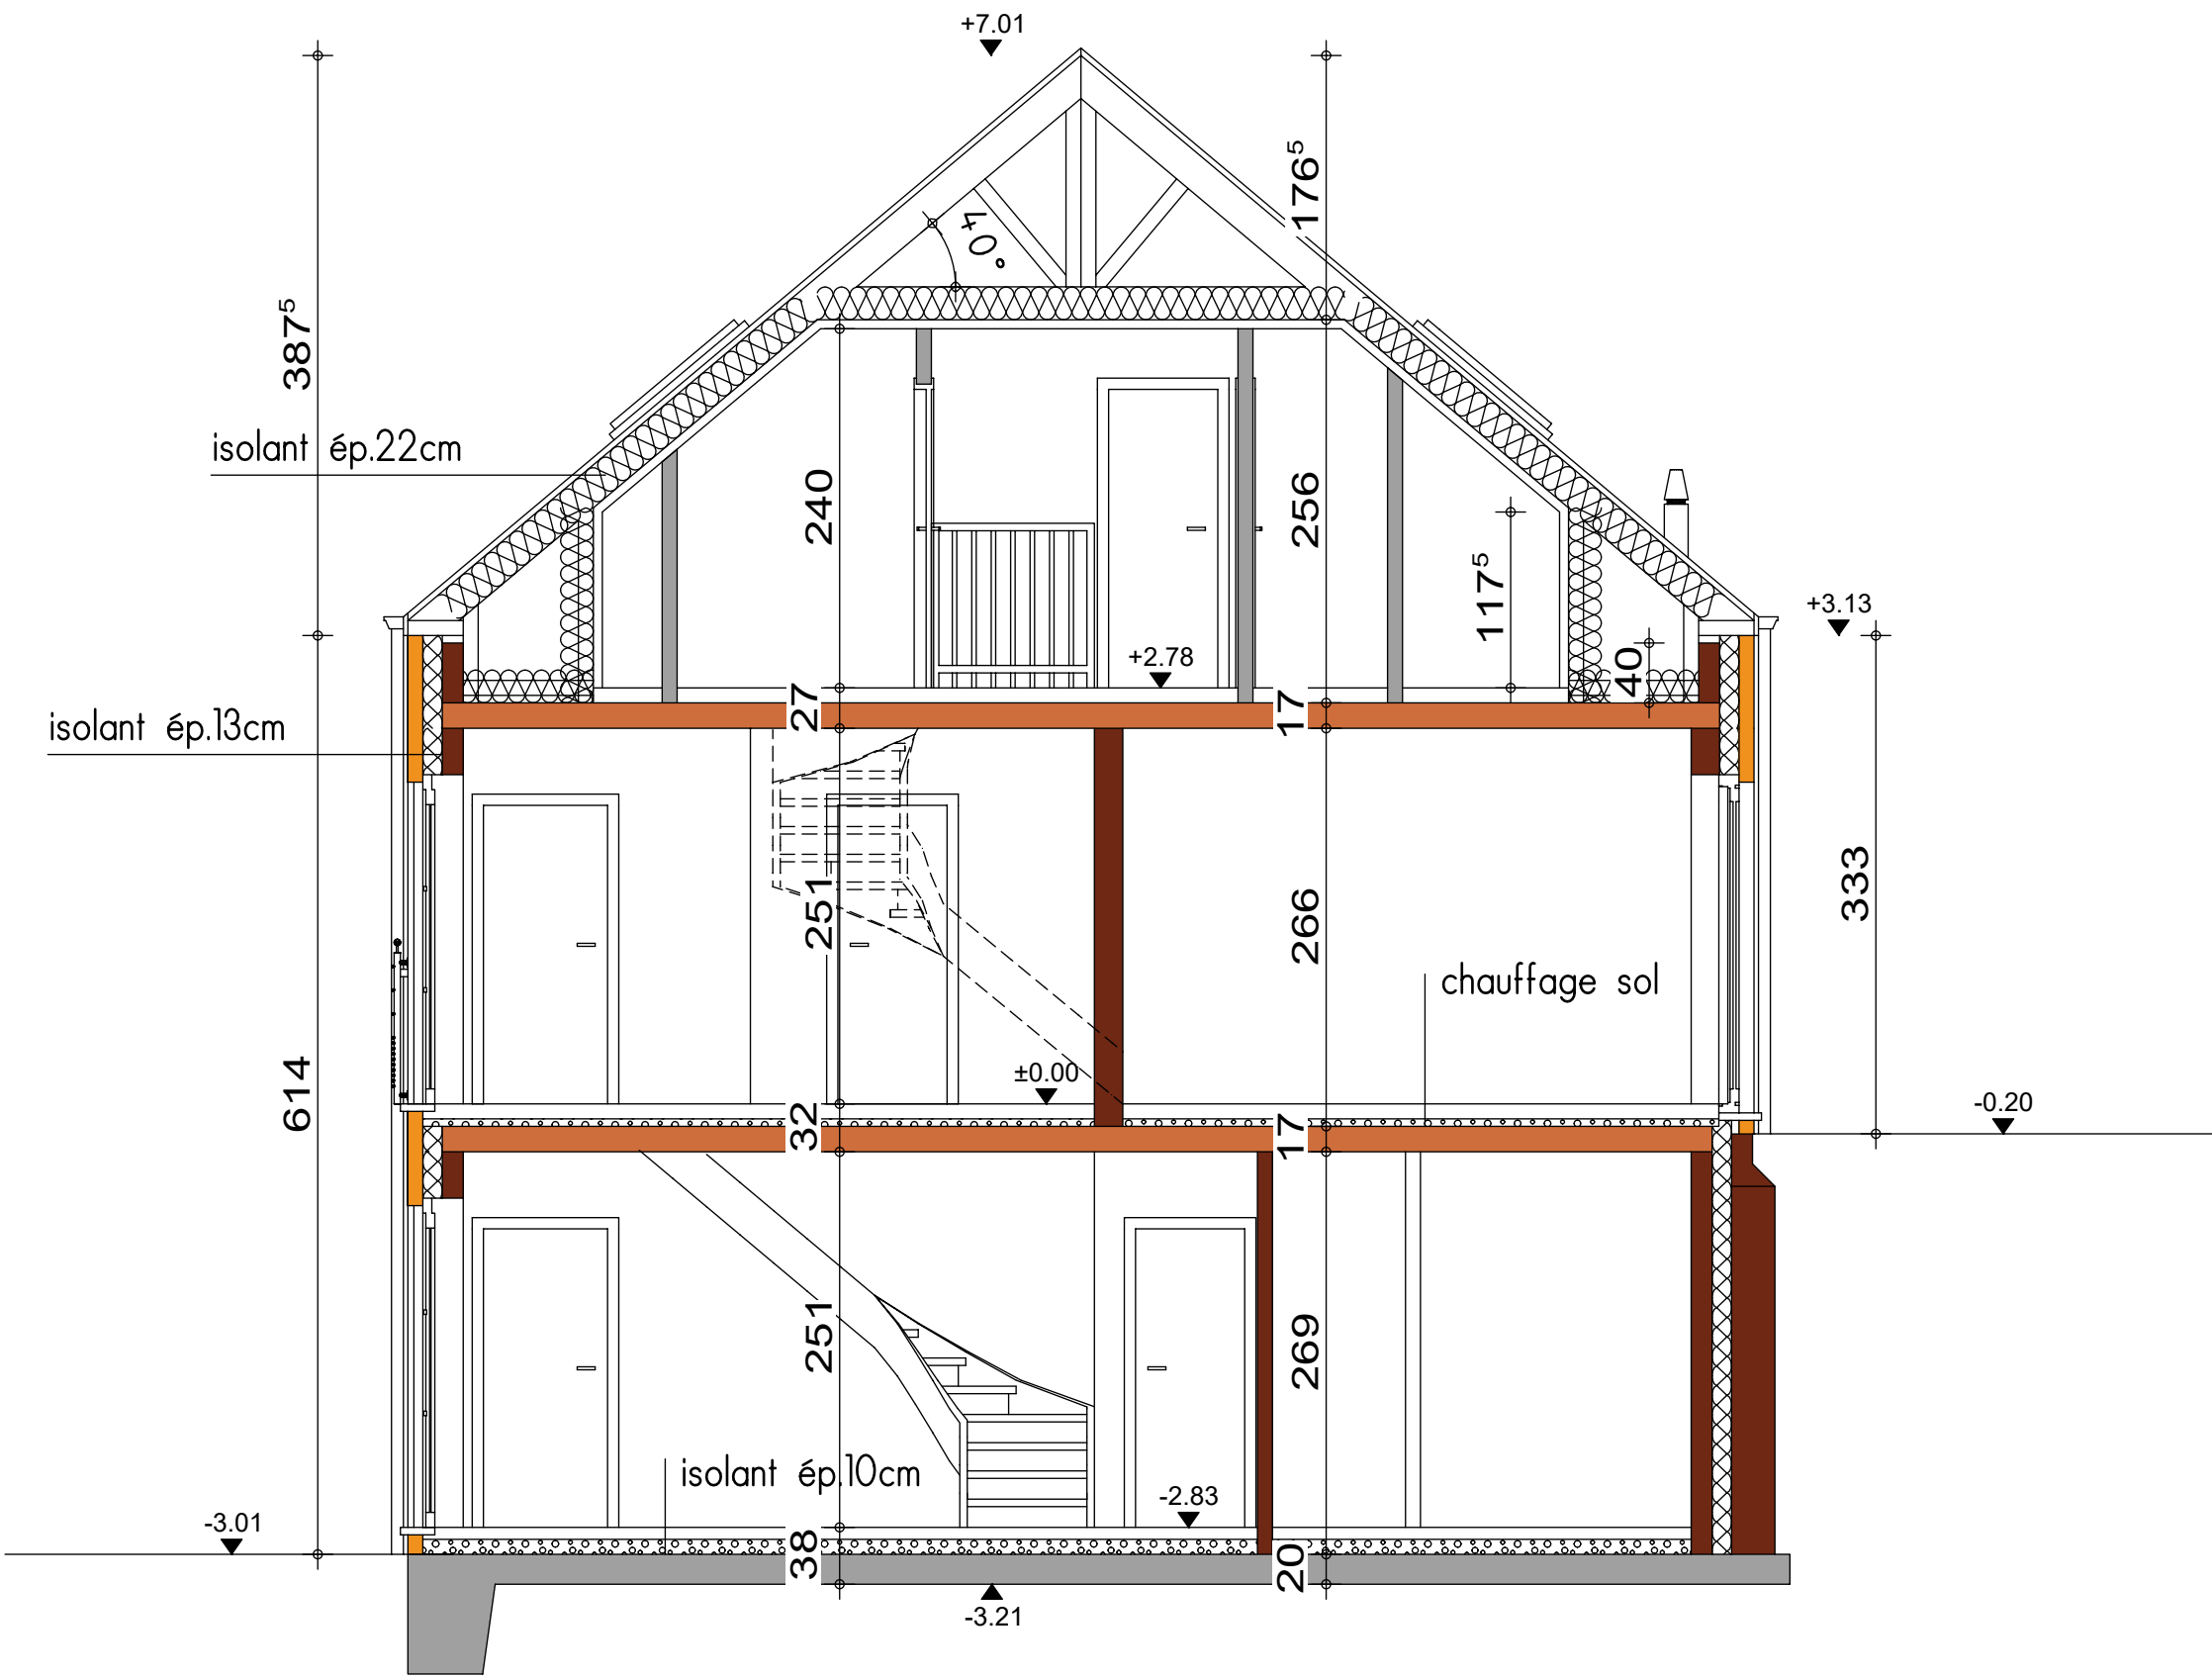


COUPE AA




FACADE AVANT



PIGNON DROIT

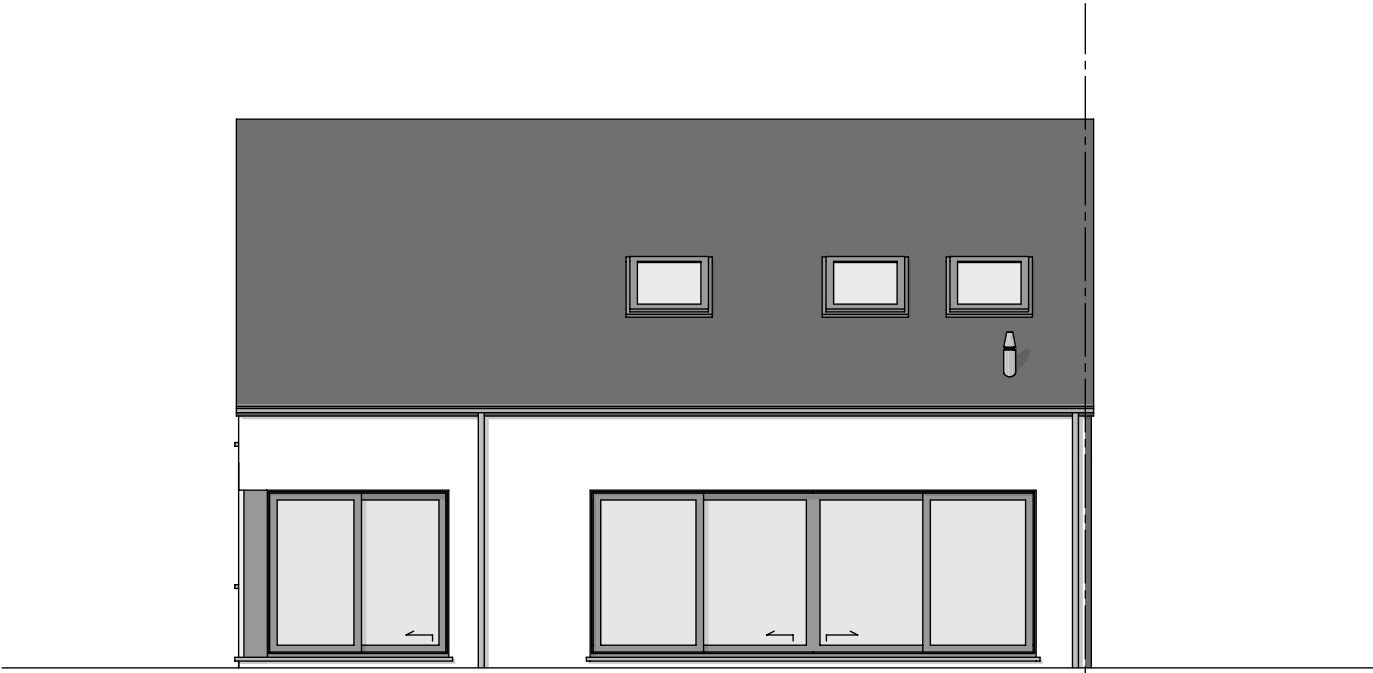

FACADE ARRIERE

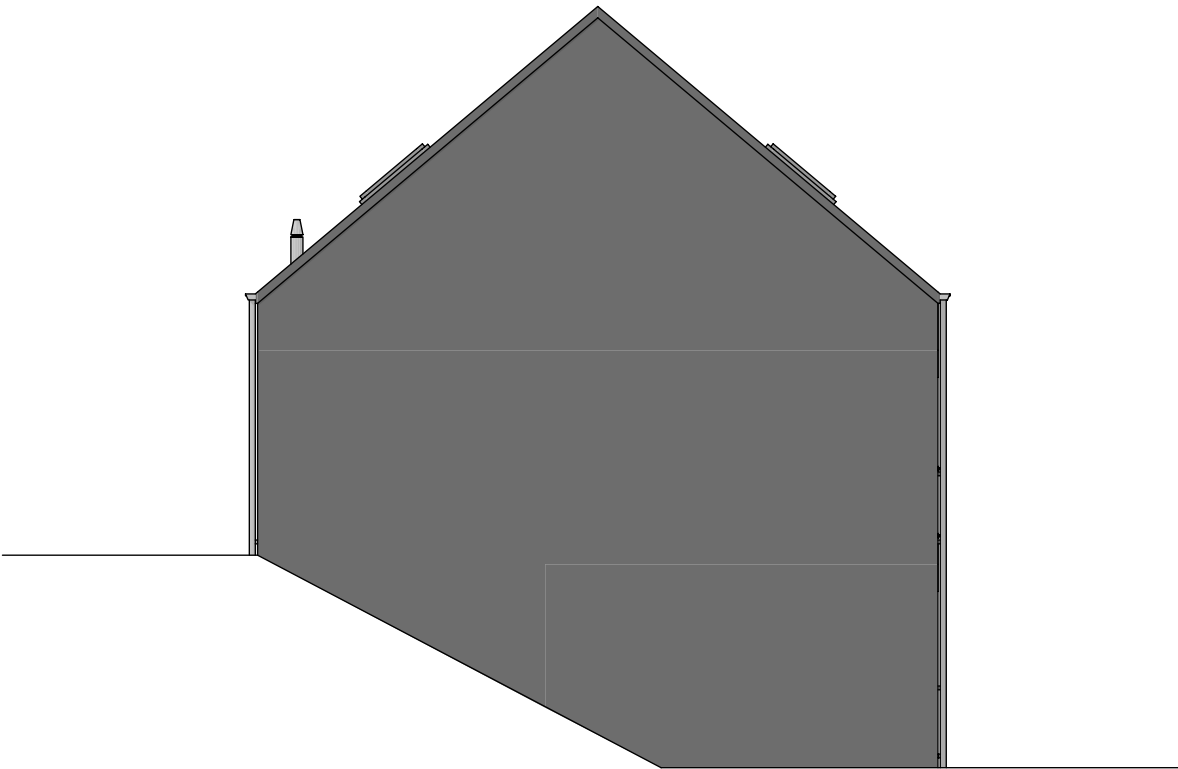

PIGNON GAUCHE

