

Mr VINCKENBOSCH

Projet de construction d'une habitation à RAMILLIES



Image à titre d'illustration, non contractuelle.



PERSPECTIVE

AP-260227-02-VINCKENBOSCH-PIA-DUCL	
Date :	04/05/26
Echelle :	

Le présent projet reste la propriété de la S.A. THOMAS & PIRON . Il est protégé par la législation en matière de création et ne peut en aucun cas faire l'objet d'une copie même partielle sans l'autorisation de l'auteur .

Mr VINCKENBOSCH

Projet de construction d'une habitation à RAMILLIES



Image à titre d'illustration, non contractuelle.



PERSPECTIVE

AP-260227-02-VINCKENBOSCH-PIA-DUCL	
Date :	04/05/26
Echelle :	

Le présent projet reste la propriété de la S.A. THOMAS & PIRON. Il est protégé par la législation en matière de création et ne peut en aucun cas faire l'objet d'une copie même partielle sans l'autorisation de l'auteur.

Mr VINCKENBOSCH

Projet de construction d'une habitation à RAMILLIES



Image à titre d'illustration, non contractuelle.



PERSPECTIVE

AP-260227-02-VINCKENBOSCH-PIA-DUCL	
Date :	04/05/26
Echelle :	

Le présent projet reste la propriété de la S.A. THOMAS & PIRON. Il est protégé par la législation en matière de création et ne peut en aucun cas faire l'objet d'une copie même partielle sans l'autorisation de l'auteur.

Mr VINCKENBOSCH

Projet de construction d'une habitation à RAMILLIES

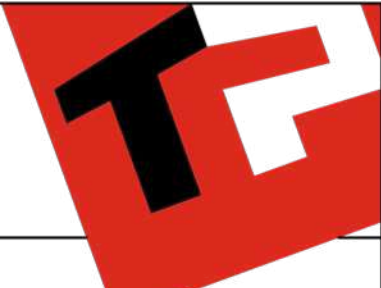


Image à titre d'illustration, non contractuelle.



Le présent projet reste la propriété de la S.A. THOMAS & PIRON. Il est protégé par la législation en matière de création et ne peut en aucun cas faire l'objet d'une copie même partielle sans l'autorisation de l'auteur.



PERSPECTIVE


AP-260227-02-VINCKENBOSCH-PIA-DUCL

Date : 04/05/26

Echelle :

Mr VINCKENBOSH

Projet de construction d'une habitation à RAMILLIES

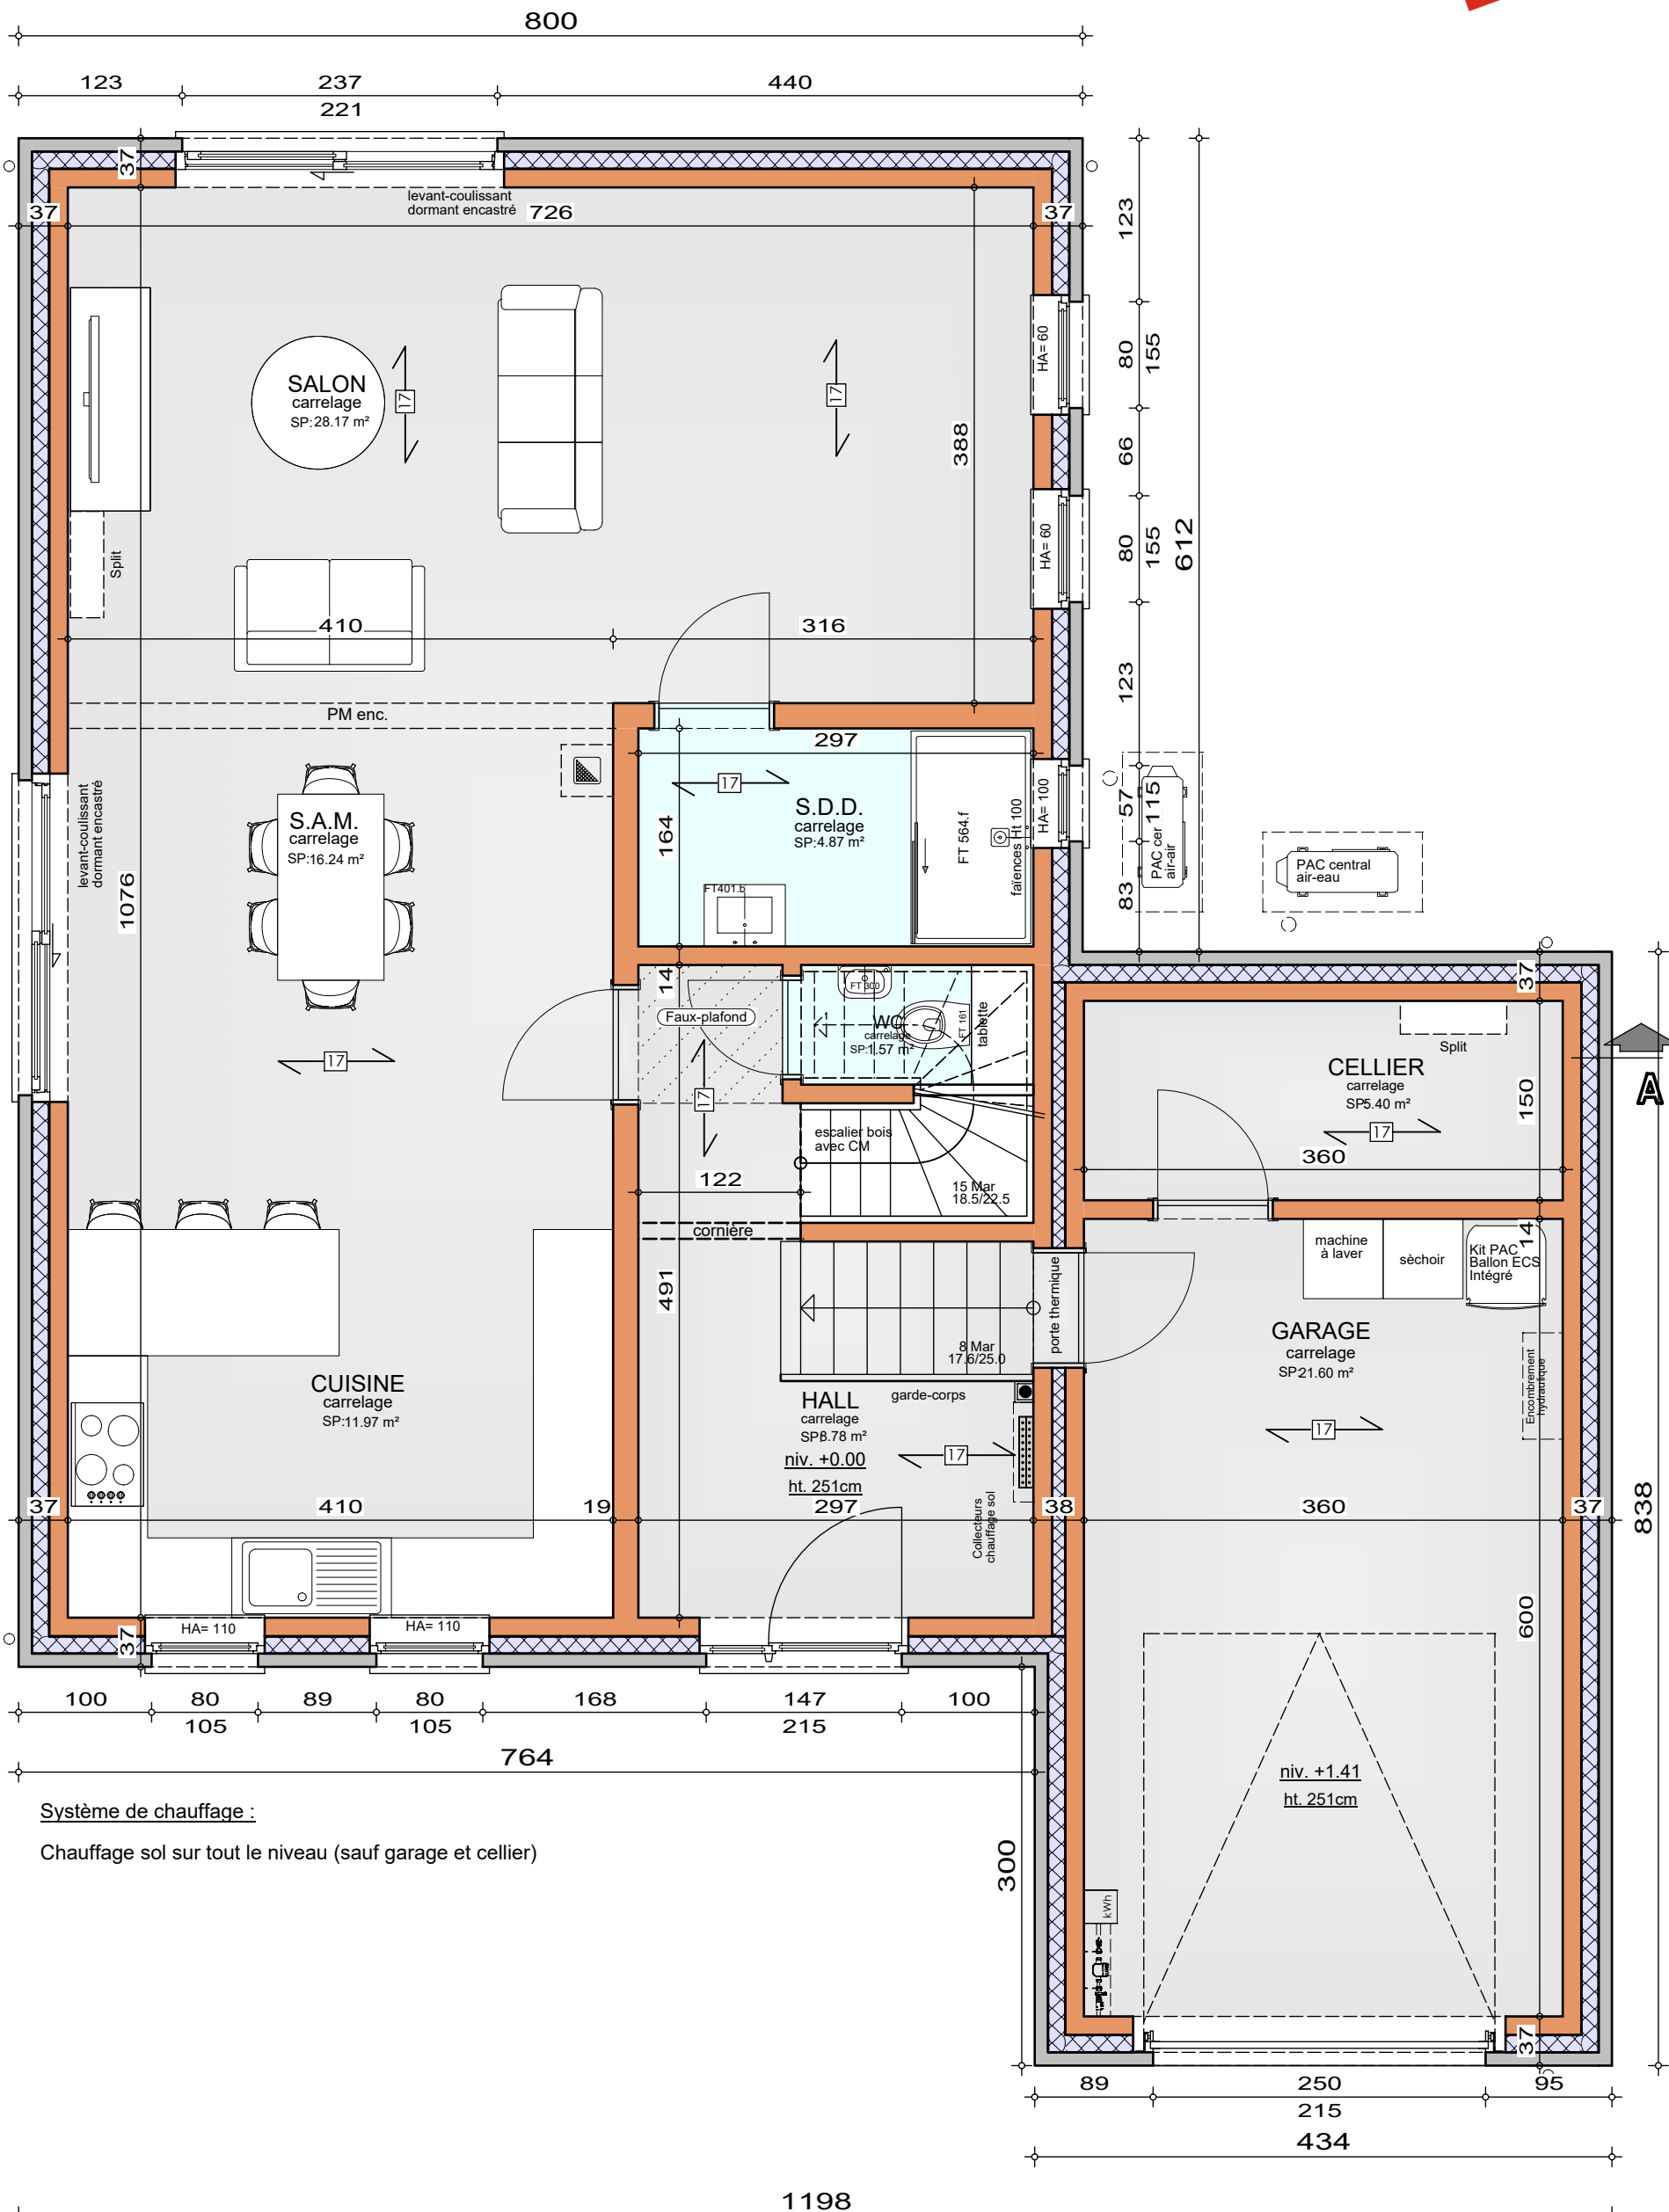

Le présent projet reste la propriété de la S.A. THOMAS & PIRON. Il est protégé par la législation en matière de création et ne peut en aucun cas faire l'objet d'une copie même partielle sans l'autorisation de l'auteur.




REZ-DE-CHAUSSEE

AP-260227-02-VINCKENBOSCH-PIA-DUC	
Date :	04/05/26
Echelle :	1/50

Mr VINCKENBOSH

Projet de construction d'une habitation à RAMILLIES

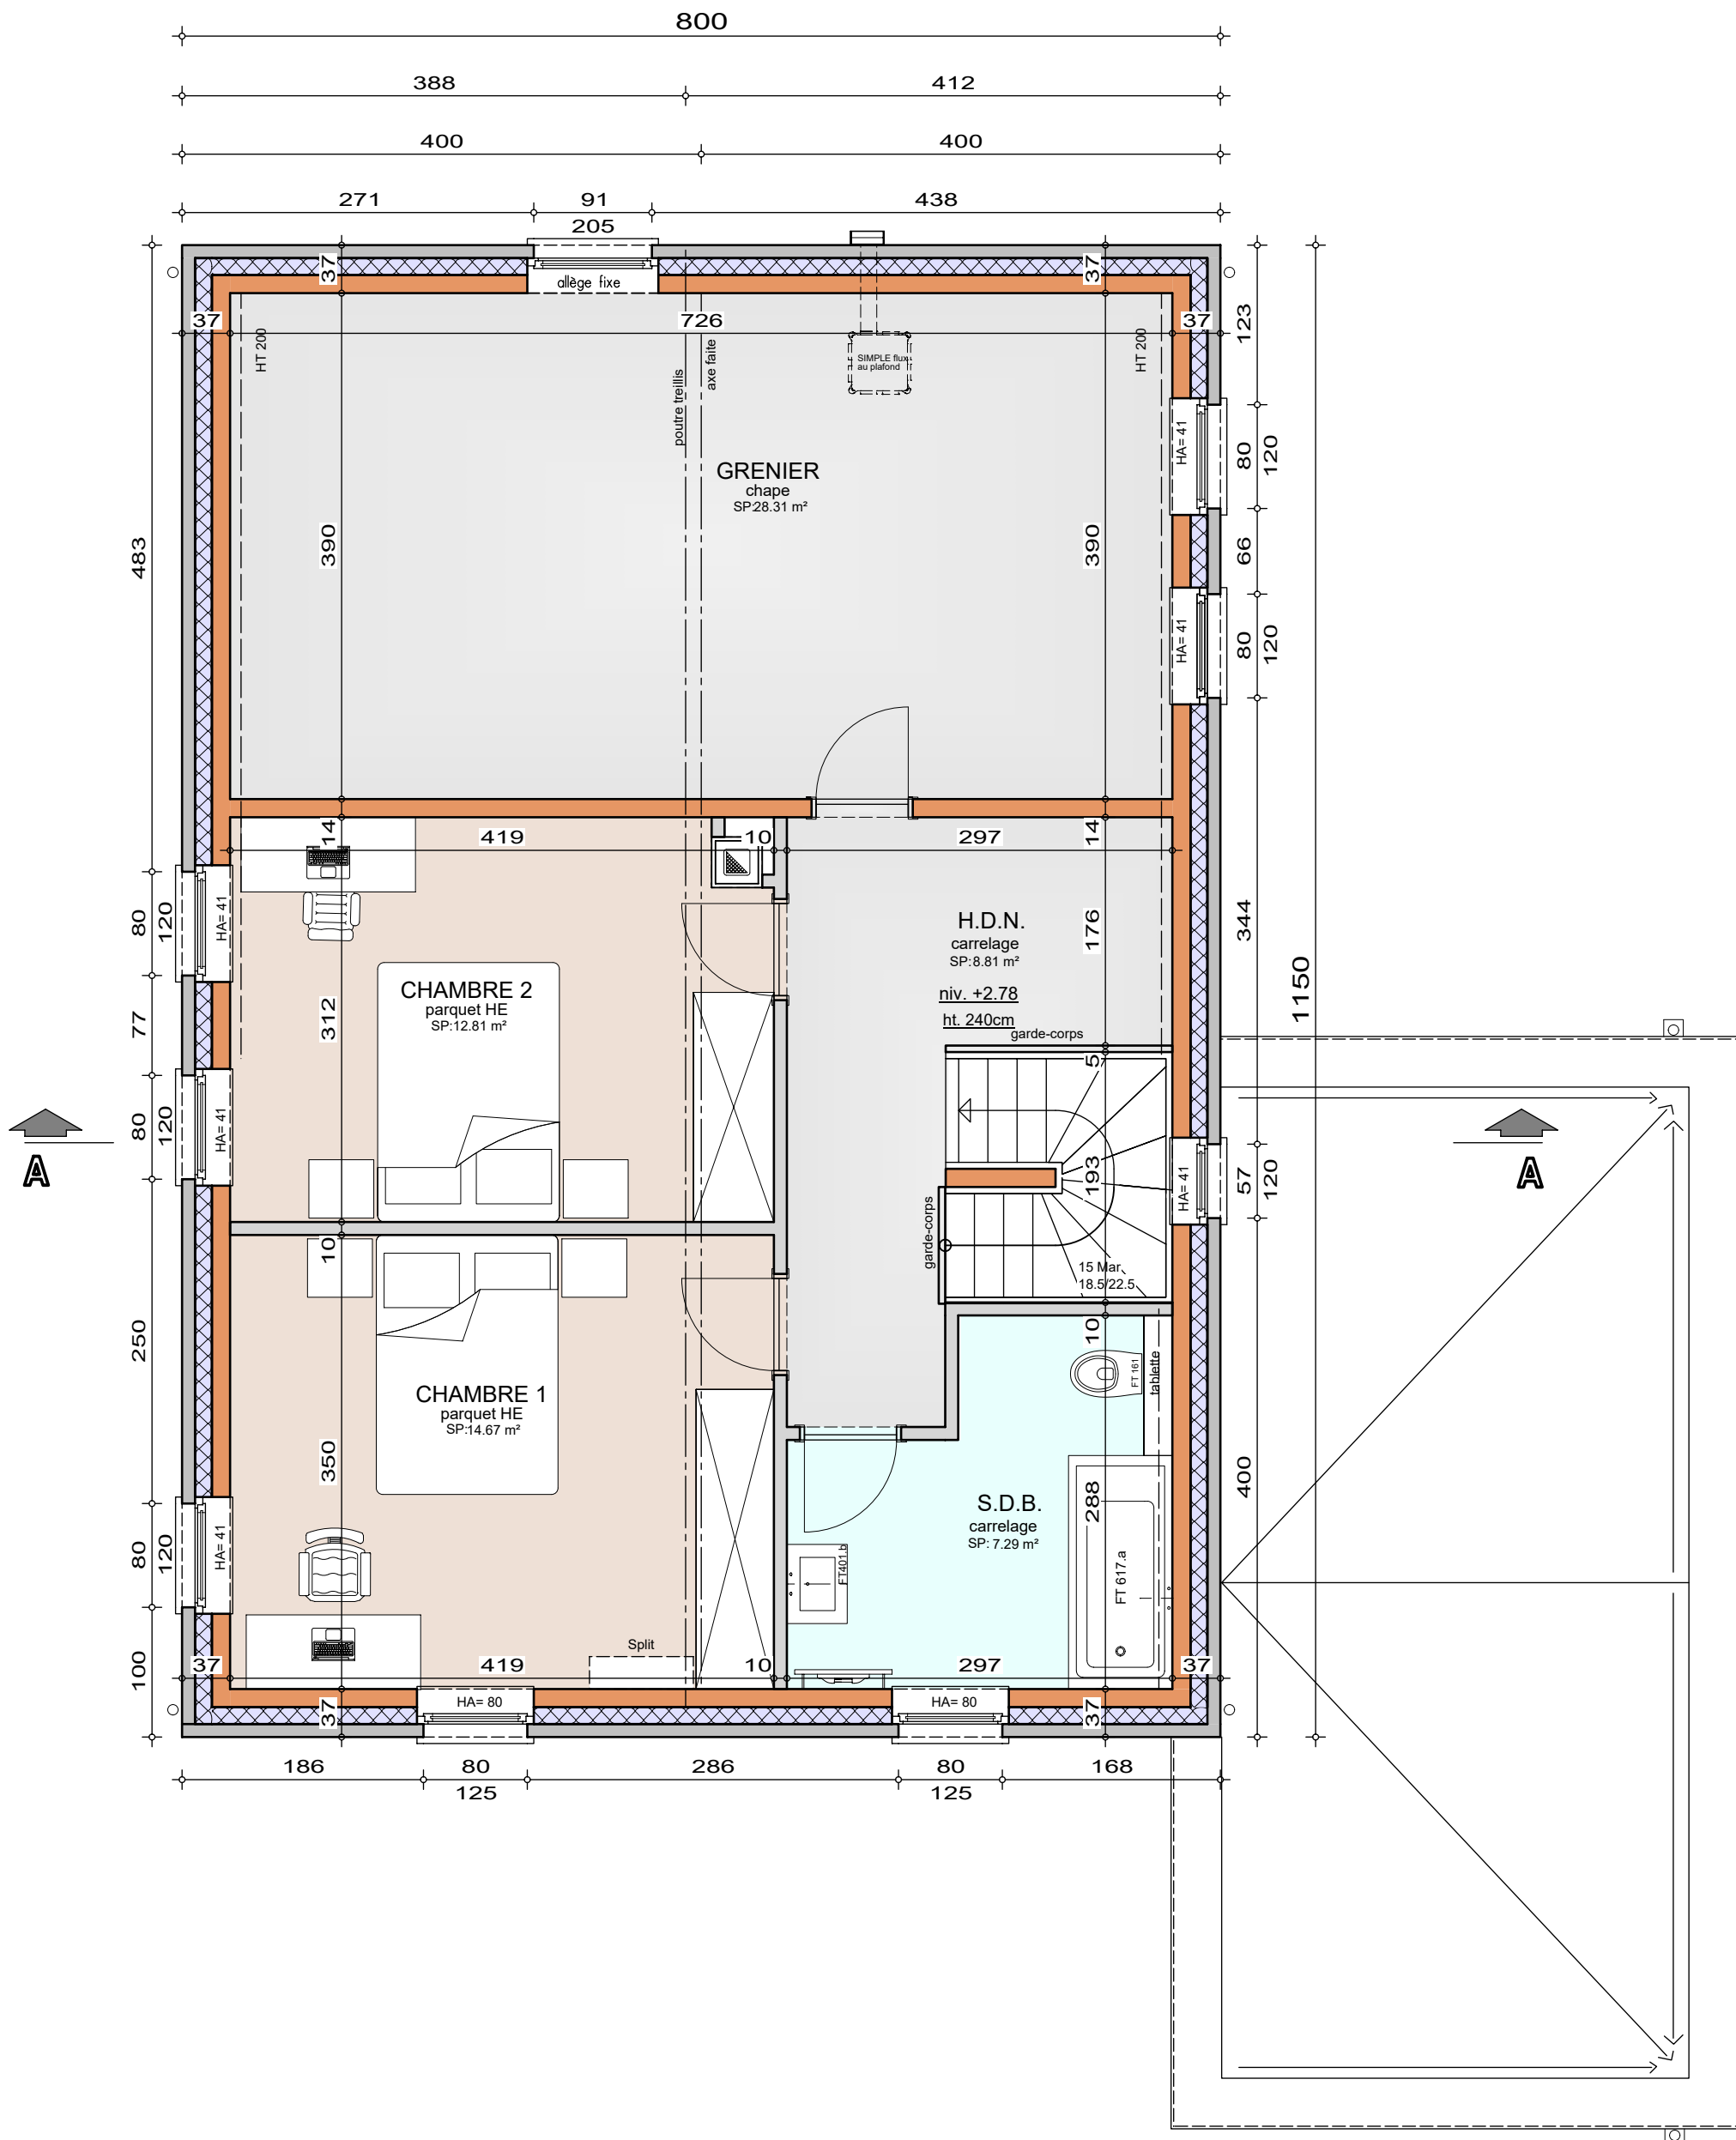


ETAGE

AP-260227-02-VINCKENBOSCH-PIA-DUCL
Date : 04/05/26
Echelle : 1/50

Le présent projet reste la propriété de la S.A. THOMAS & PIRON. Il est protégé par la législation en matière de création et ne peut en aucun cas faire l'objet d'une copie même partielle sans l'autorisation de l'auteur.

Projet de construction d'une habitation à **RAMILLIES**

 


SOUS-SOL

AP-260227-02-VINCKENBOSCH-PIA-DUC	
Date :	04/05/26
Echelle :	1/50

Mr VINCKENBOSCH

Projet de construction d'une habitation à RAMILLIES

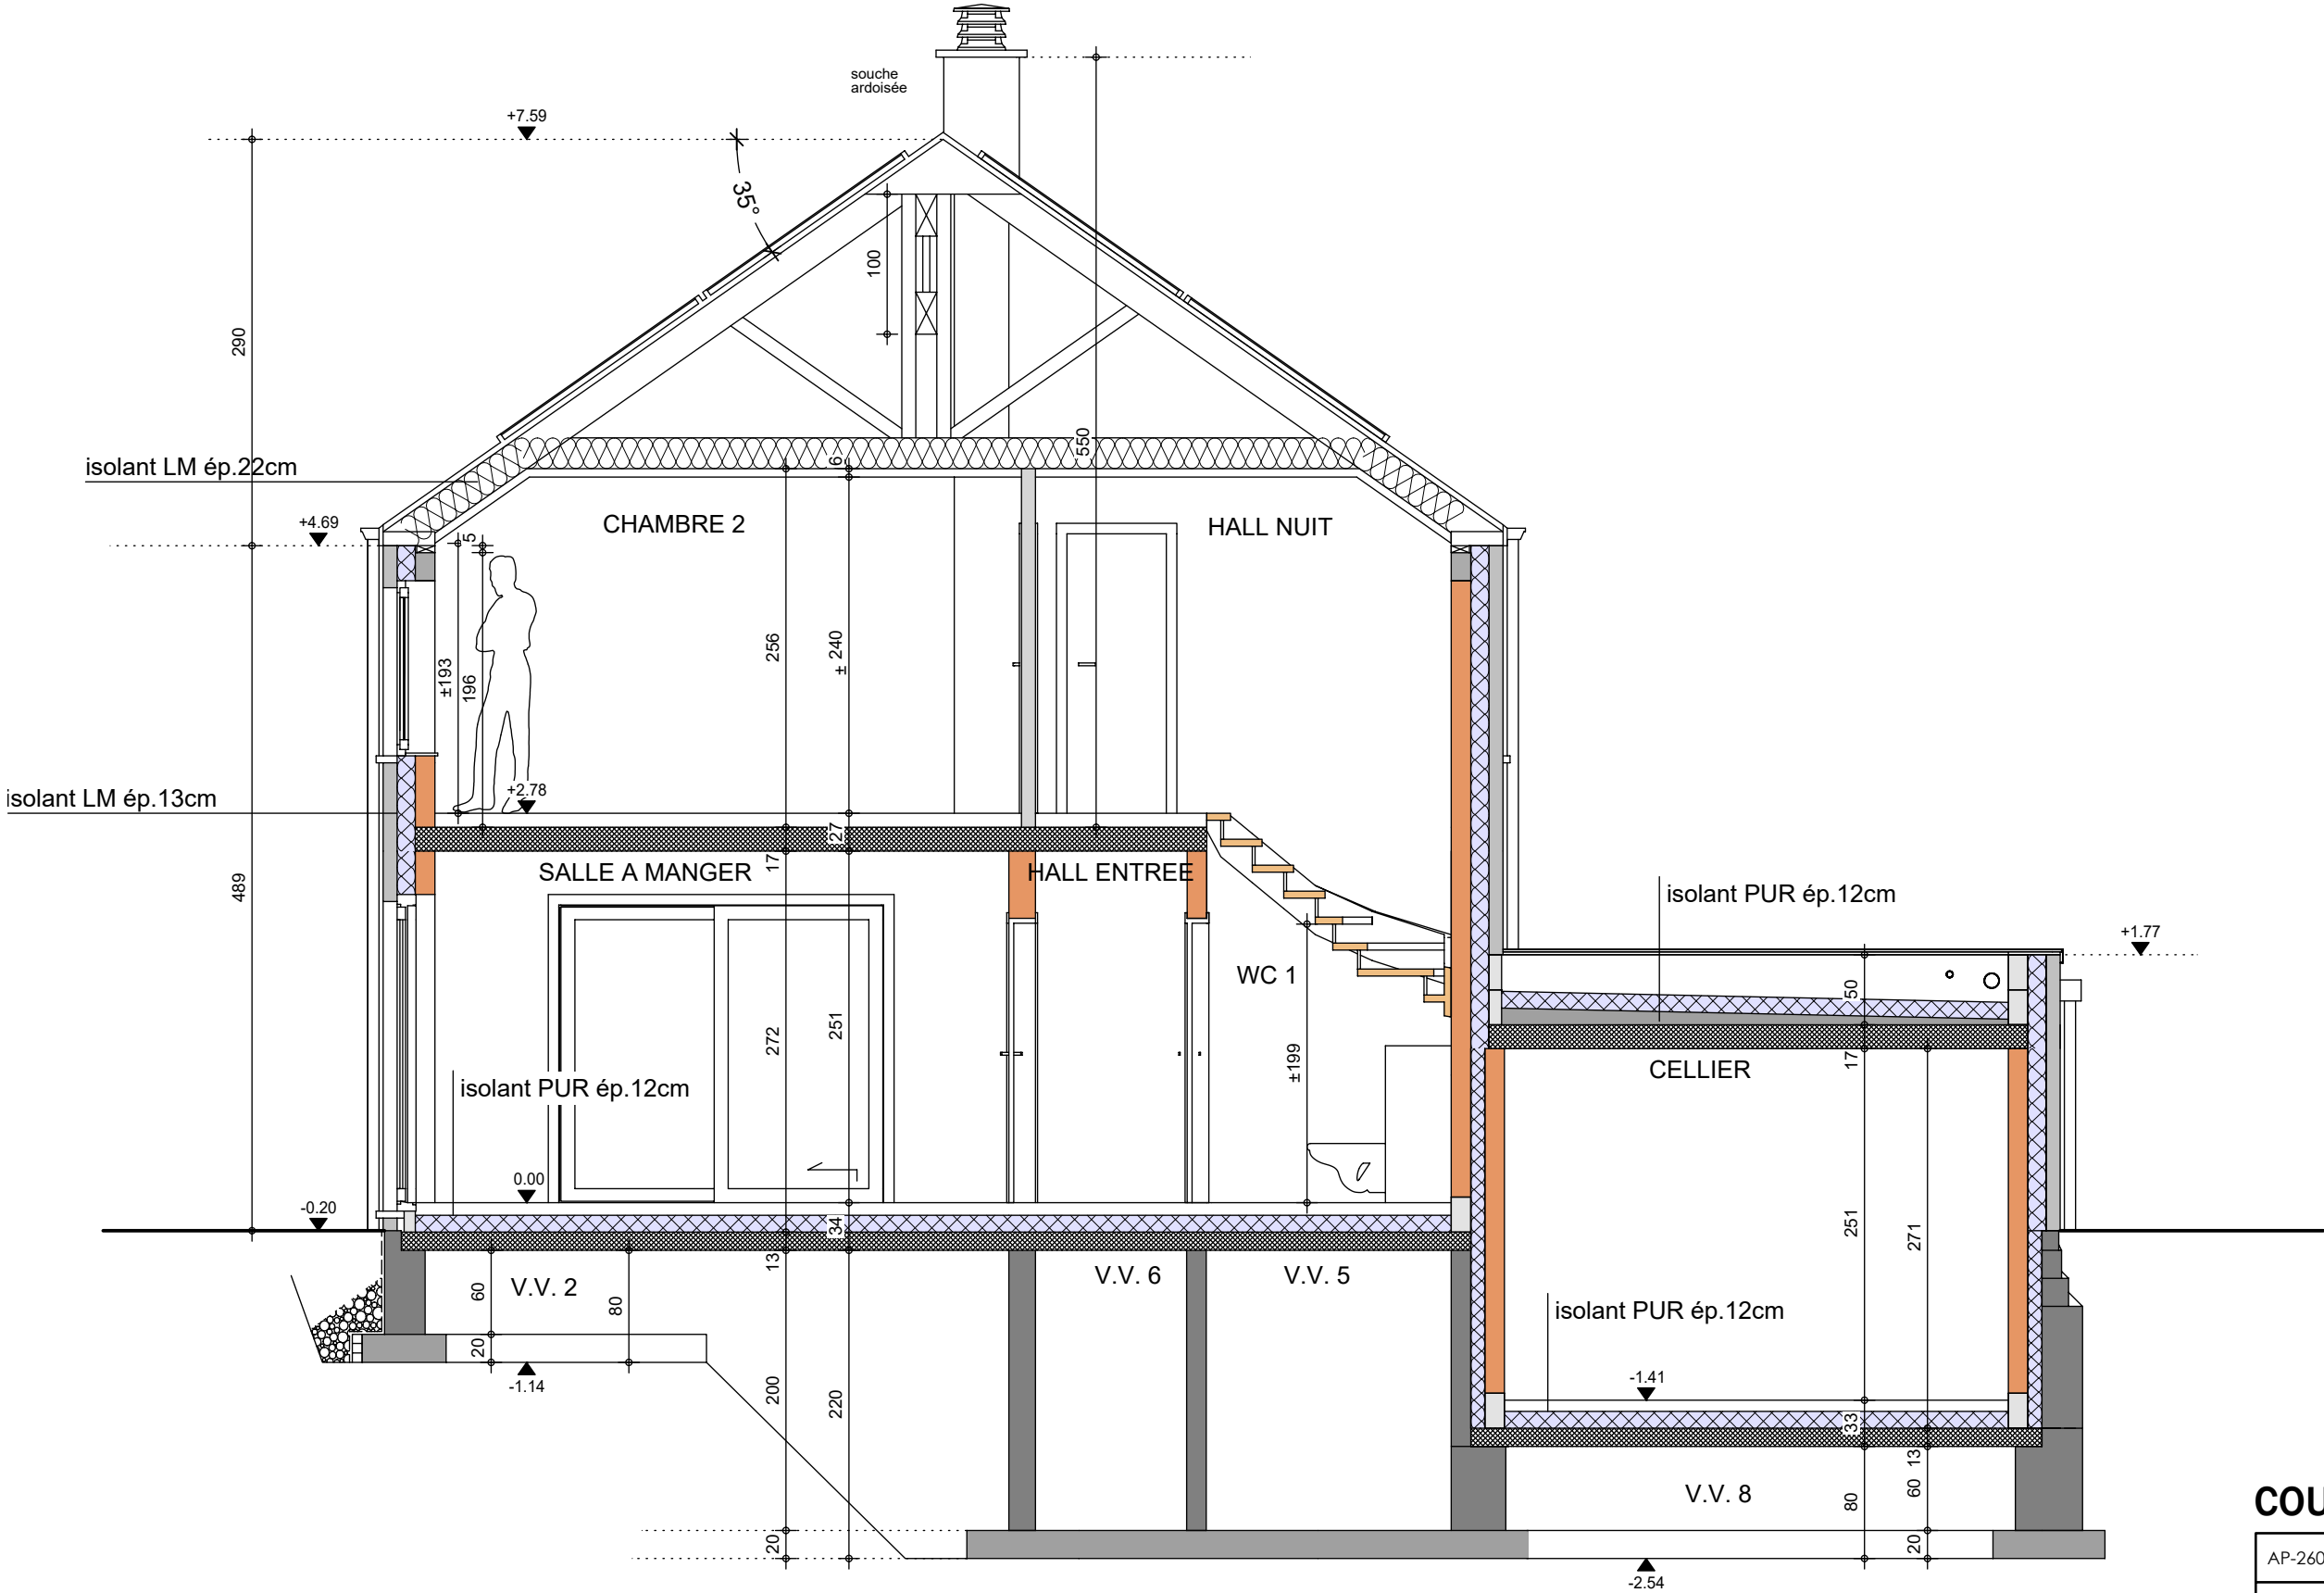

COUPE AA

AP-260227-02-VINCKENBOSCH-PIA-DUCL	
Date :	04/05/26
Echelle :	1/50

Mr VINCKENBOSCH

Projet de construction d'une habitation à RAMILLIES



Image à titre d'illustration, non contractuelle.



FACADE AVANT

AP-260227-02-VINCKENBOSCH-PIA-DUCL	
Date :	04/05/26
Echelle :	

Le présent projet reste la propriété de la S.A. THOMAS & PIRON. Il est protégé par la législation en matière de création et ne peut en aucun cas faire l'objet d'une copie même partielle sans l'autorisation de l'auteur.

Mr VINCKENBOSCH

Projet de construction d'une habitation à RAMILLIES



Image à titre d'illustration, non contractuelle.



FACADE ARRIERE

AP-260227-02-VINCKENBOSCH-PIA-DUCL	
Date :	04/05/26
Echelle :	

Le présent projet reste la propriété de la S.A. THOMAS & PIRON . Il est protégé par la législation en matière de création et ne peut en aucun cas faire l'objet d'une copie même partielle sans l'autorisation de l'auteur .

Mr VINCKENBOSCH

Projet de construction d'une habitation à RAMILLIES

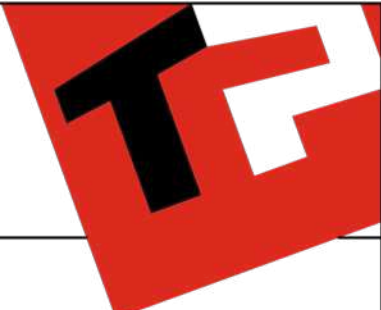


Image à titre d'illustration, non contractuelle.



FACADE DROITE

AP-260227-02-VINCKENBOSCH-PIA-DUCL	
Date :	04/05/26
Echelle :	

Le présent projet reste la propriété de la S.A. THOMAS & PIRON. Il est protégé par la législation en matière de création et ne peut en aucun cas faire l'objet d'une copie même partielle sans l'autorisation de l'auteur.

Mr VINCKENBOSCH

Projet de construction d'une habitation à RAMILLIES

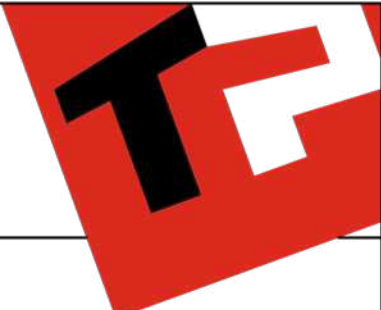


Image à titre d'illustration, non contractuelle.



FACADE GAUCHE

AP-260227-02-VINCKENBOSCH-PIA-DUCL	
Date :	04/05/26
Echelle :	

Le présent projet reste la propriété de la S.A. THOMAS & PIRON . Il est protégé par la législation en matière de création et ne peut en aucun cas faire l'objet d'une copie même partielle sans l'autorisation de l'auteur .