

Mr VLASSENBROEK

Projet de construction d'une habitation à OTTIGNIES



Image à titre d'illustration, non contractuelle.



PERSPECTIVE

AP-260002-HERO-MIYA	
Date :	12/01/26
Echelle :	1/50

Le présent projet reste la propriété de la S.A. THOMAS & PIRON. Il est protégé par la législation en matière de création et ne peut en aucun cas faire l'objet d'une copie même partielle sans l'autorisation de l'auteur.

Mr VLASSENBROEK

Projet de construction d'une habitation à OTTIGNIES



Image à titre d'illustration, non contractuelle.



Le présent projet reste la propriété de la S.A. THOMAS & PIRON. Il est protégé par la législation en matière de création et ne peut en aucun cas faire l'objet d'une copie même partielle sans l'autorisation de l'auteur.



PERSPECTIVE

AP-260002-HERO-MIYA	
Date :	12/01/26
Echelle :	1/50

Mr VLASSENBROEK

Projet de construction d'une habitation à OTTIGNIES



Image à titre d'illustration, non contractuelle.



Le présent projet reste la propriété de la S.A. THOMAS & PIRON. Il est protégé par la législation en matière de création et ne peut en aucun cas faire l'objet d'une copie même partielle sans l'autorisation de l'auteur.



PERSPECTIVE

AP-260002-HERO-MIYA	
Date :	12/01/26
Echelle :	1/50

Mr VLASSENBROEK

Projet de construction d'une habitation à OTTIGNIES



Image à titre d'illustration, non contractuelle.



Le présent projet reste la propriété de la S.A. THOMAS & PIRON. Il est protégé par la législation en matière de création et ne peut en aucun cas faire l'objet d'une copie même partielle sans l'autorisation de l'auteur.



PERSPECTIVE

AP-260002-HERO-MIYA	
Date :	12/01/26
Echelle :	1/50

Mr VLASSENBROEK

Projet de construction d'une habitation à OTTIGNIES



Image à titre d'illustration, non contractuelle.



PERSPECTIVE

AP-260002-HERO-MIYA	
Date :	12/01/26
Echelle :	1/50

Le présent projet reste la propriété de la S.A. THOMAS & PIRON . Il est protégé par la législation en matière de création et ne peut en aucun cas faire l'objet d'une copie même partielle sans l'autorisation de l'auteur .

Mr VLASSENBROEK

Projet de construction d'une habitation à OTTIGNIES



Image à titre d'illustration, non contractuelle.



Le présent projet reste la propriété de la S.A. THOMAS & PIRON. Il est protégé par la législation en matière de création et ne peut en aucun cas faire l'objet d'une copie même partielle sans l'autorisation de l'auteur.




PERSPECTIVE

AP-260002-HERO-MIYA	
Date :	12/01/26
Echelle :	1/50

Mr VLASSENBROECK

Projet de construction d'une habitation à OTTIGNIES

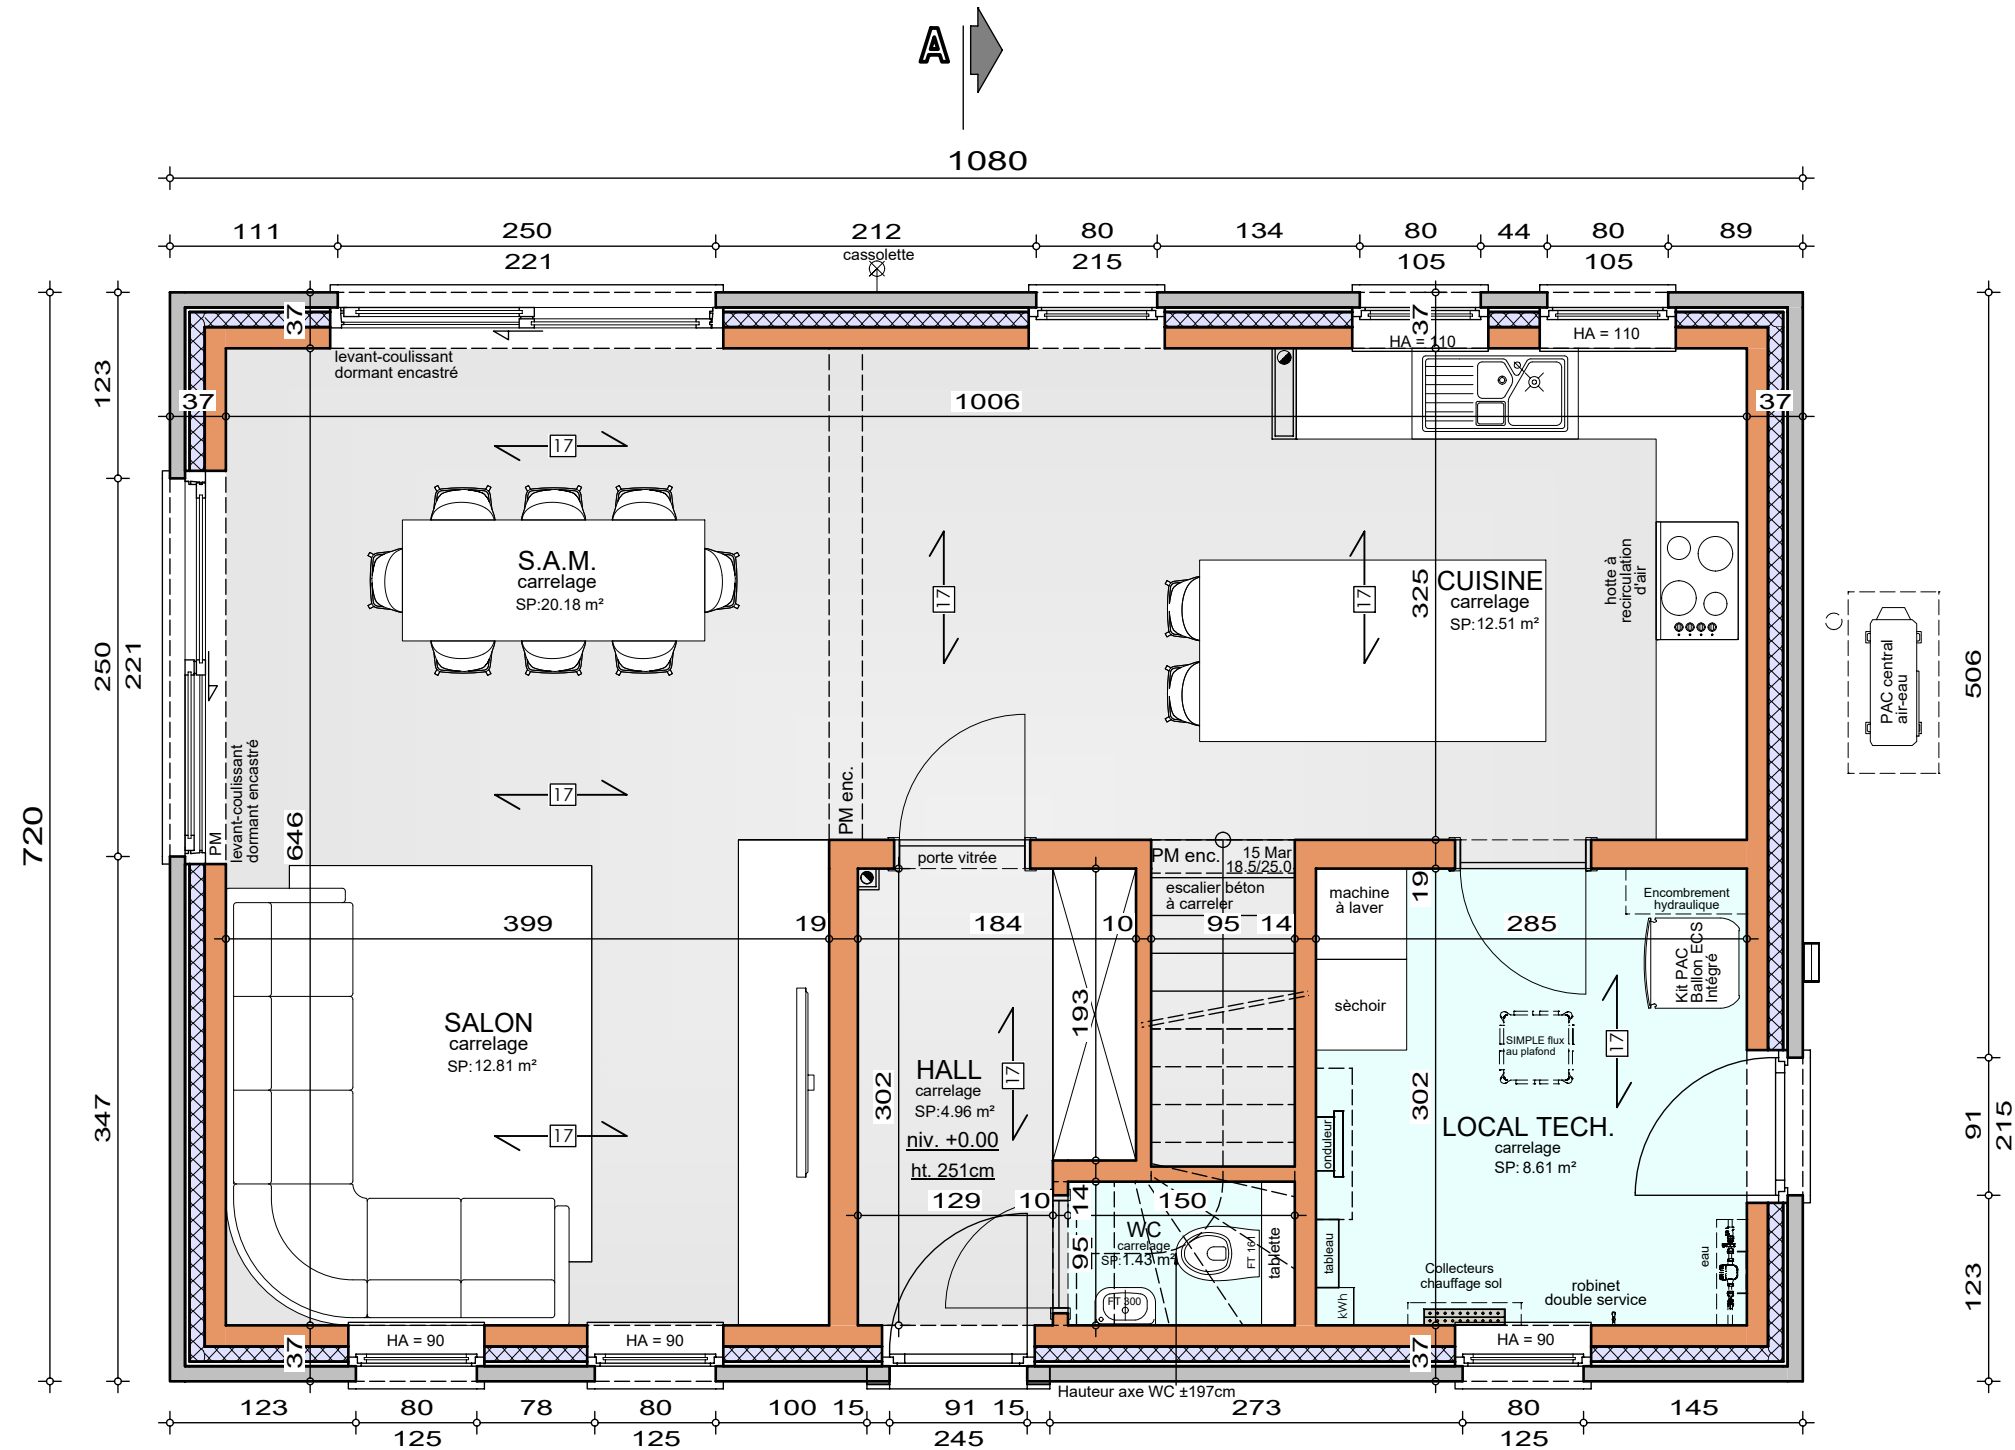

Système de chauffage :

Chauffage sol sur tout le niveau

La brique est posée en débord (vers l'extérieur) de 1cm par rapport au bloc béton du sous-sol.


REZ-DE-CHAUSSEE

AP-260002-01-VLASSENBROECK-HERO-MIYA

Date : 12/01/26

Echelle : 1/50

Projet de construction d'une habitation à OTTIGNIES

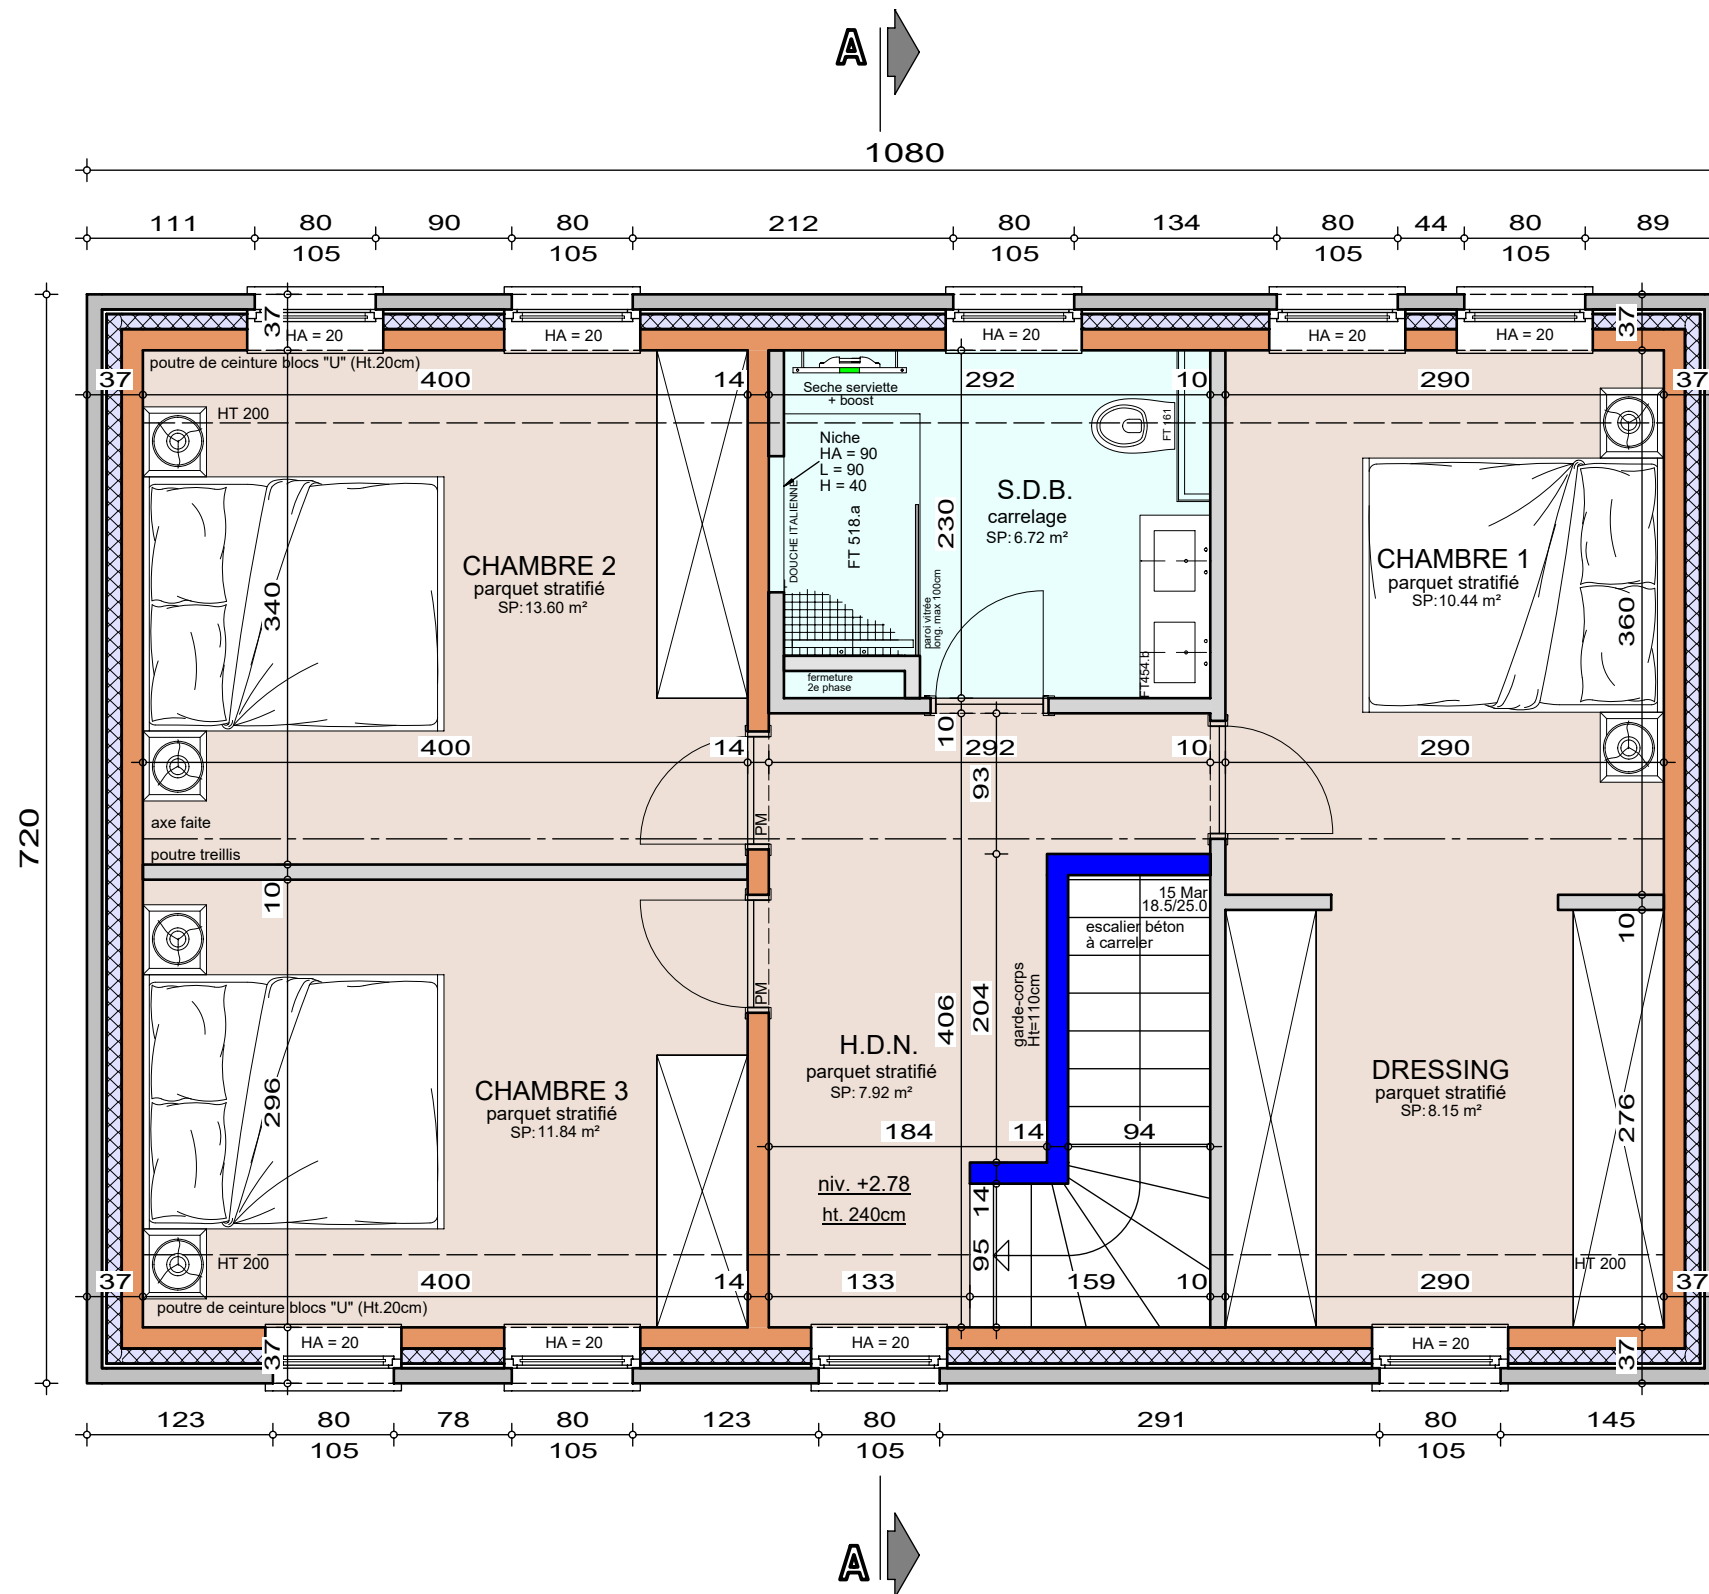

ETAGE


AP-260002-01-VLASSENBROECK-HERO-MIYA

Date :	12/01/26
--------	----------

Echelle :	1/50
-----------	------

Mr VLASSENBROECK

Projet de construction d'une habitation à OTTIGNIES

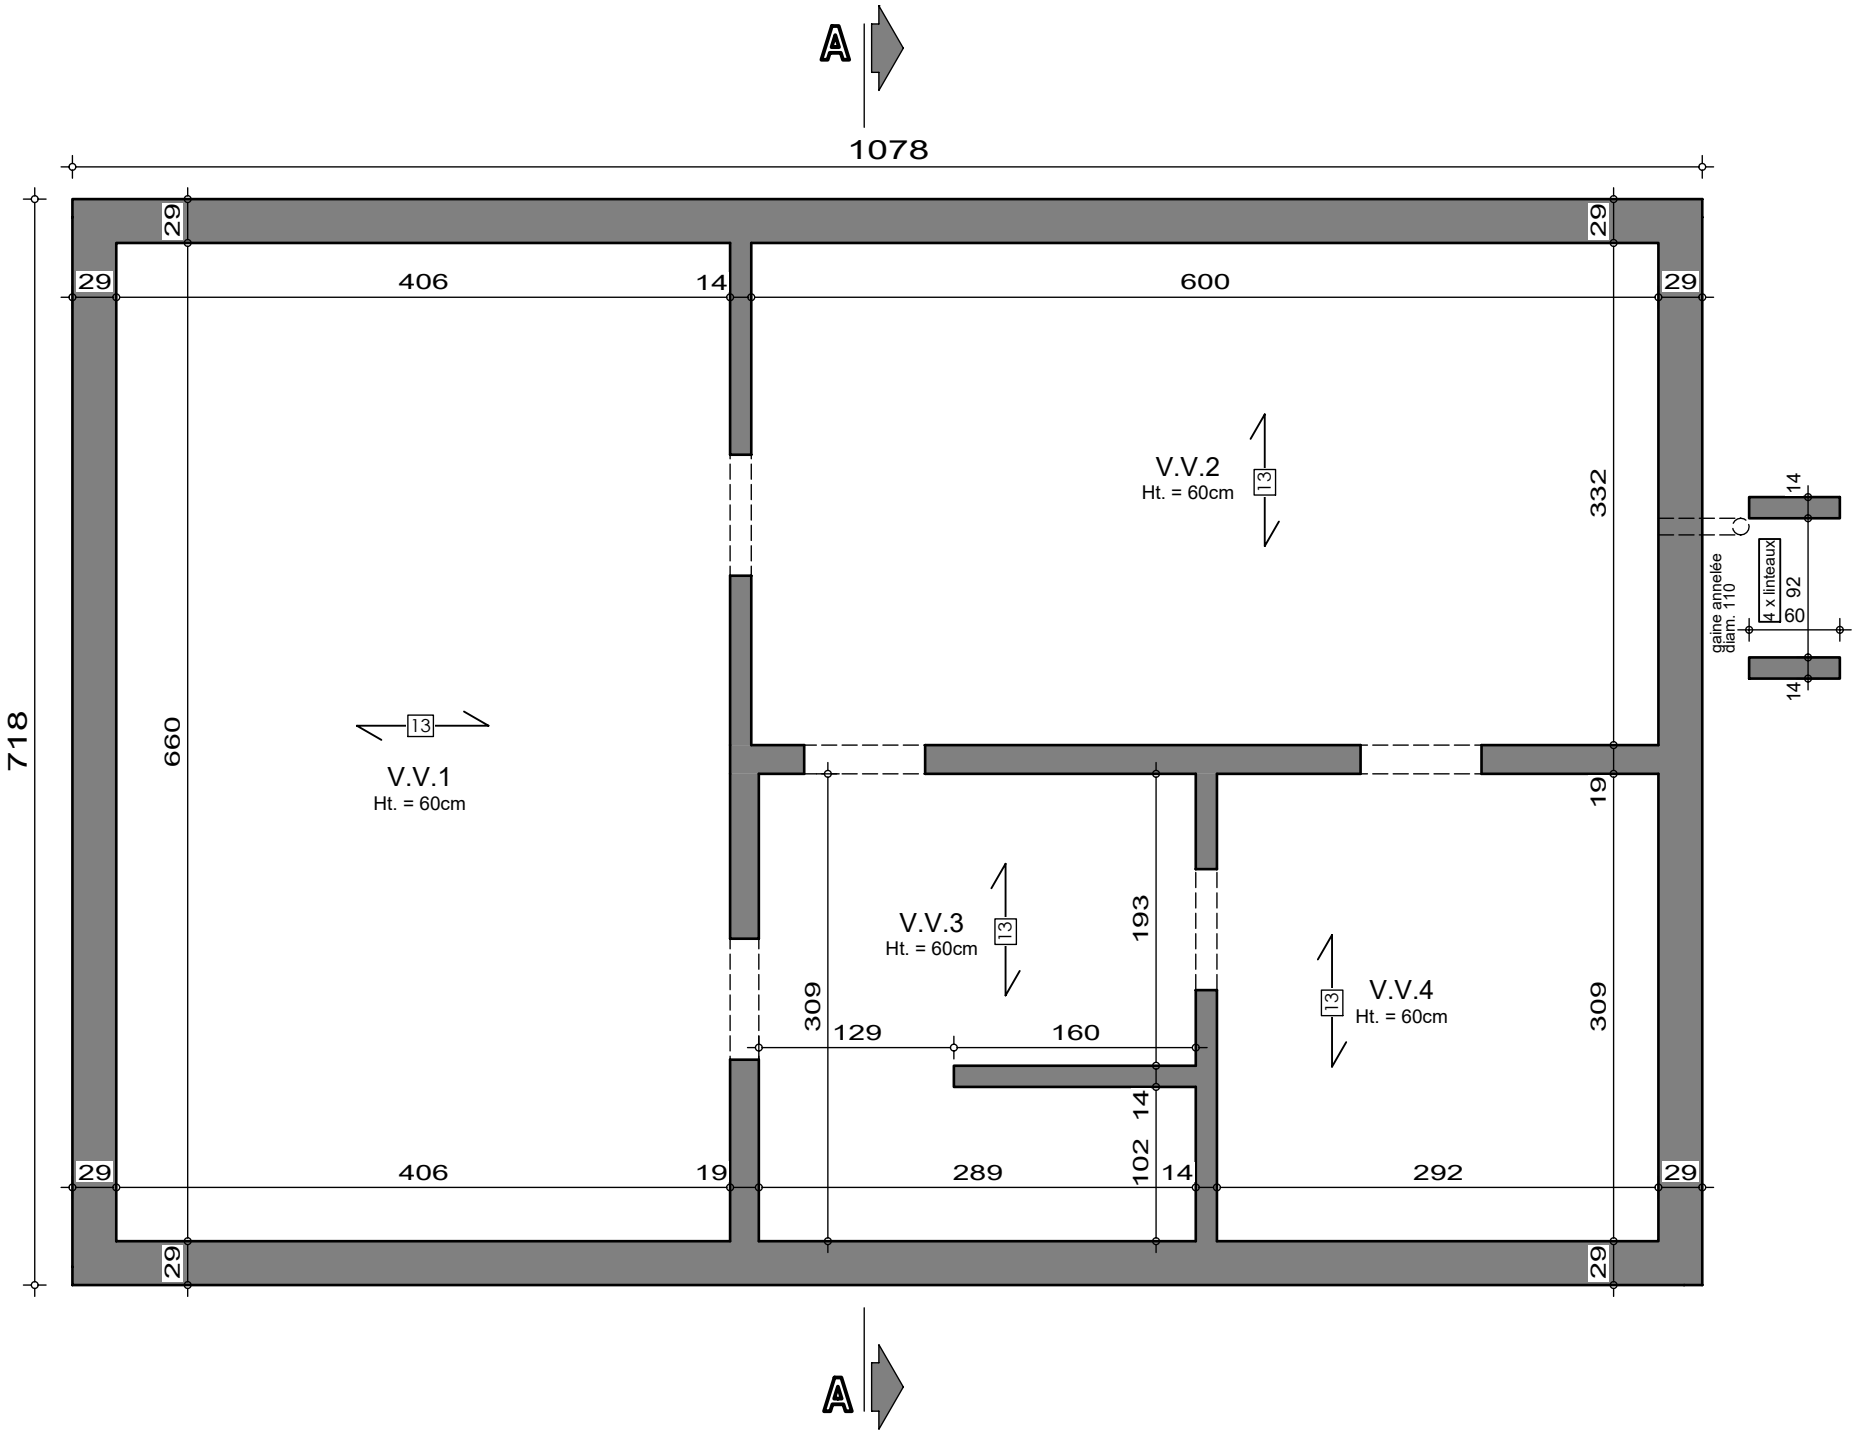


SOUS-SOL

AP-260002-01-VLASSENBROECK-HERO-MIYA	
Date :	12/01/26
Echelle :	1/50



Mr VLASSEN BROECK

Projet de construction d'une habitation à OTTIGNIES

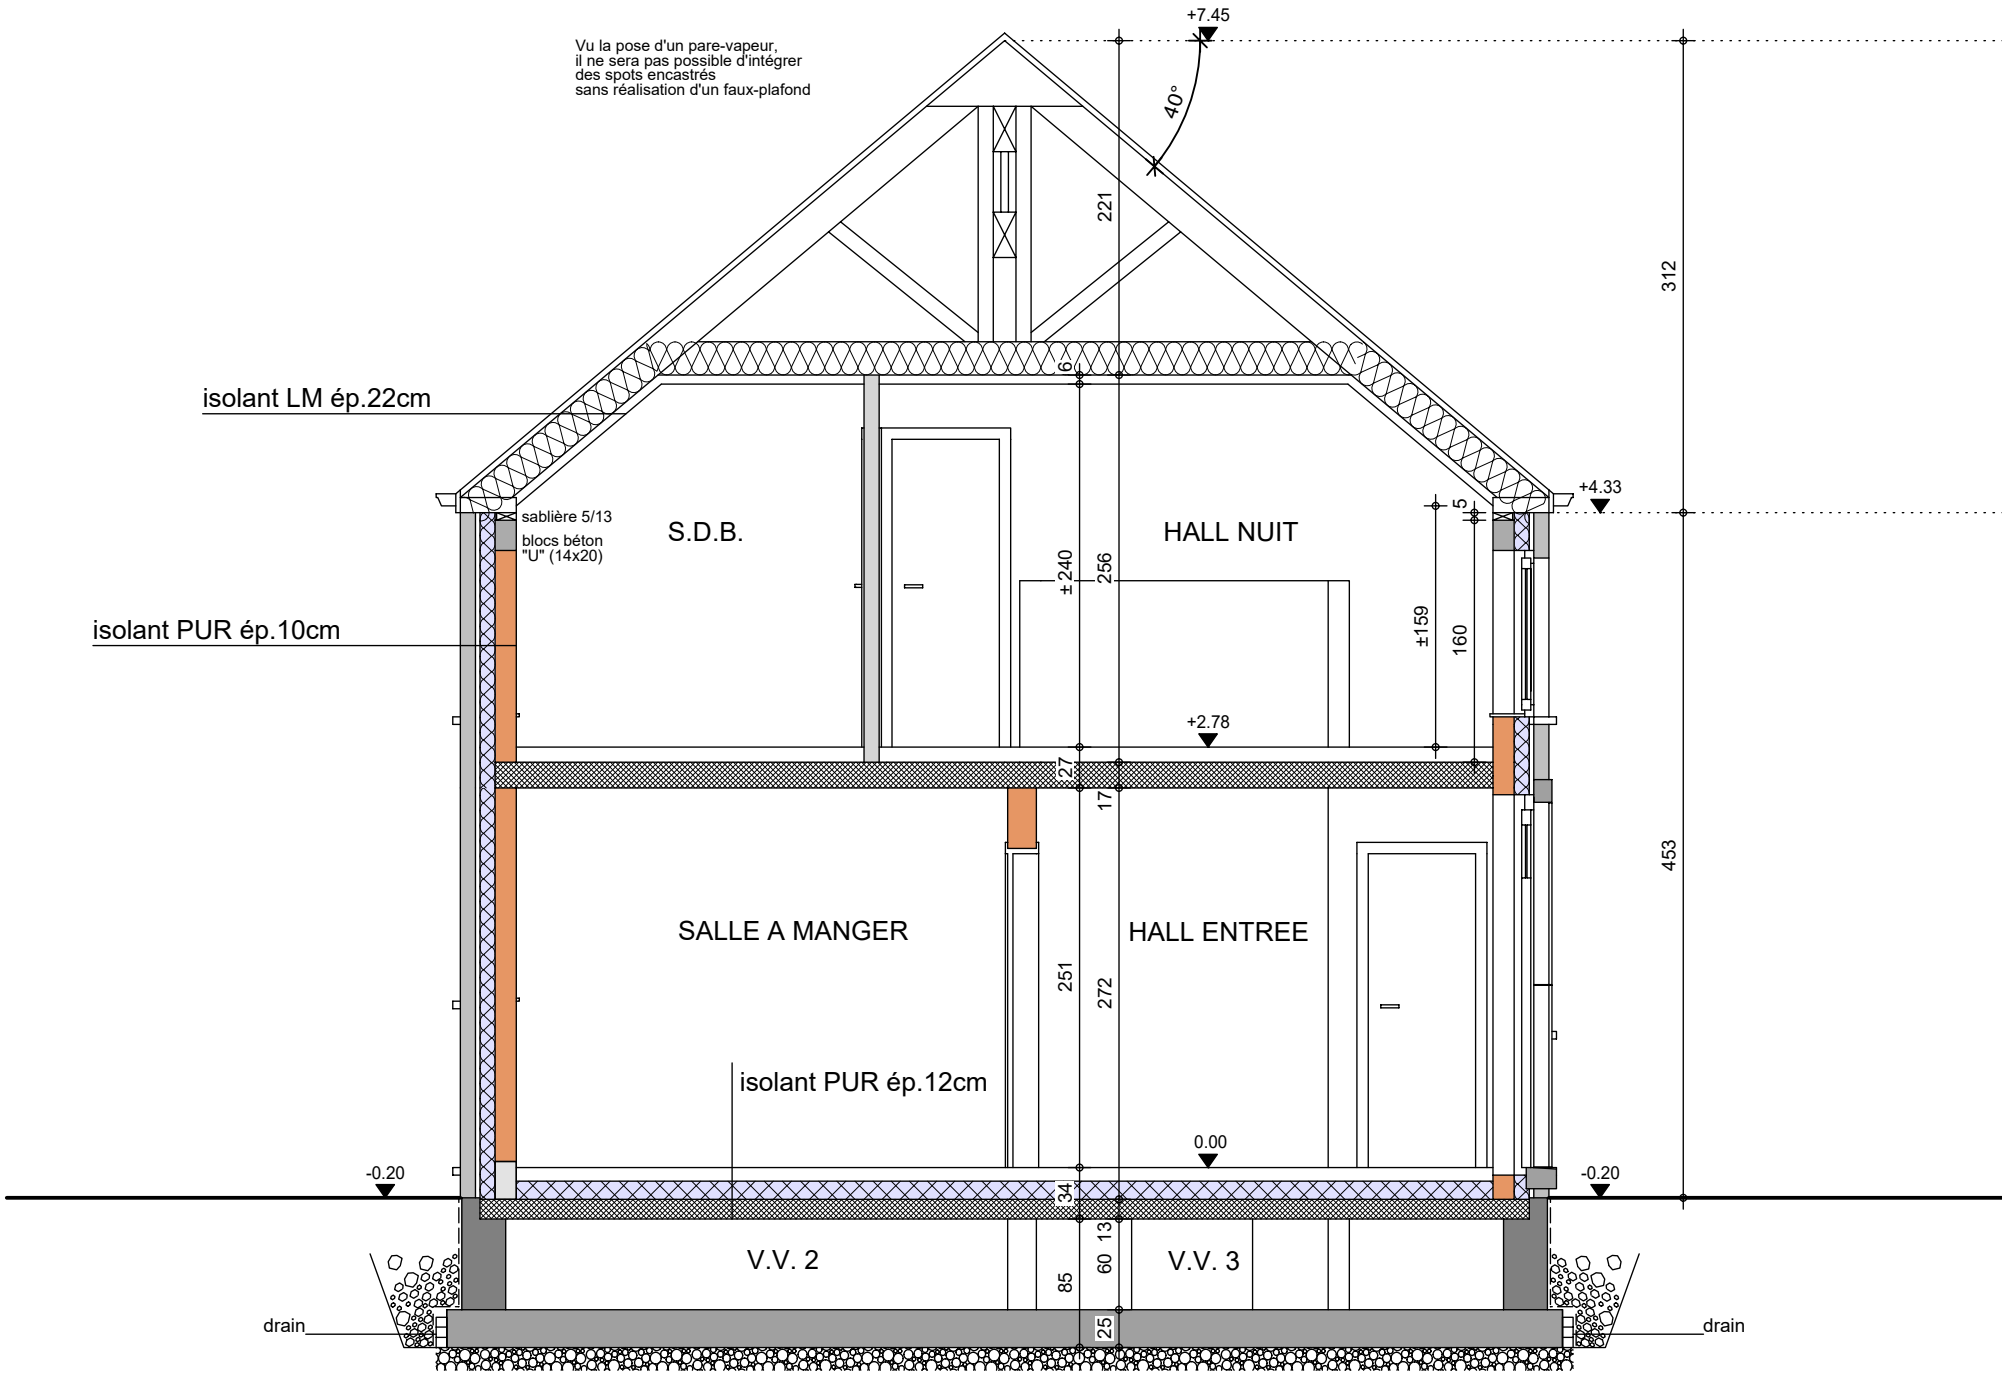

COUPE AA

AP-260002-01-VLASSEN BROECK-HERO-MIYA	
Date :	12/01/26
Echelle :	1/50



Le présent projet reste la propriété de la S.A. THOMAS & PIRON. Il est protégé par la législation en matière de création et ne peut en aucun cas faire l'objet d'une copie même partielle sans l'autorisation de l'auteur.

Mr VLASSENBROEK

Projet de construction d'une habitation à OTTIGNIES

Image à titre d'illustration, non contractuelle.



FACADE AVANT

AP-260002-HERO-MIYA	
Date :	12/01/26
Echelle :	1/50

Mr VLASSENBROEK

Projet de construction d'une habitation à OTTIGNIES

Image à titre d'illustration, non contractuelle.



FACADE ARRIERE

AP-260002-HERO-MIYA	
Date :	12/01/26
Echelle :	1/50

Le présent projet reste la propriété de la S.A. THOMAS & PIRON . Il est protégé par la législation en matière de création et ne peut en aucun cas faire l'objet d'une copie même partielle sans l'autorisation de l'auteur .

Mr VLASSENBROEK

Projet de construction d'une habitation à OTTIGNIES

Image à titre d'illustration, non contractuelle.



FACADE DROITE

AP-260002-HERO-MIYA	
Date :	12/01/26
Echelle :	1/50

Le présent projet reste la propriété de la S.A. THOMAS & PIRON . Il est protégé par la législation en matière de création et ne peut en aucun cas faire l'objet d'une copie même partielle sans l'autorisation de l'auteur .

Mr VLASSENBROEK

Projet de construction d'une habitation à OTTIGNIES



Image à titre d'illustration, non contractuelle.



FACADE GAUCHE

AP-260002-HERO-MIYA	
Date :	12/01/26
Echelle :	1/50

Le présent projet reste la propriété de la S.A. THOMAS & PIRON. Il est protégé par la législation en matière de création et ne peut en aucun cas faire l'objet d'une copie même partielle sans l'autorisation de l'auteur.