

Mr VLIETINCK

Projet de construction d'une habitation à LIMELETTE



Image à titre d'illustration, non contractuelle.



PERSPECTIVE

AP-250516-01-VLIETINCK_DESJ/WIED	
Date :	17/11/2025
Echelle :	

Le présent projet reste la propriété de la S.A. THOMAS & PIRON . Il est protégé par la législation en matière de création et ne peut en aucun cas faire l'objet d'une copie même partielle sans l'autorisation de l'auteur .

Mr VLIETINCK

Projet de construction d'une habitation à LIMELETTE



Image à titre d'illustration, non contractuelle.



PERSPECTIVE

AP-250516-01-VLIETINCK_DESJ/WIED	
Date :	17/11/2025
Echelle :	

Le présent projet reste la propriété de la S.A. THOMAS & PIRON . Il est protégé par la législation en matière de création et ne peut en aucun cas faire l'objet d'une copie même partielle sans l'autorisation de l'auteur .

Mr VLIETINCK

Projet de construction d'une habitation à LIMELETTE



Image à titre d'illustration, non contractuelle.



PERSPECTIVE

AP-250516-01-VLIETINCK_DESJ/WIED	
Date :	17/11/2025
Echelle :	

Le présent projet reste la propriété de la S.A. THOMAS & PIRON . Il est protégé par la législation en matière de création et ne peut en aucun cas faire l'objet d'une copie même partielle sans l'autorisation de l'auteur .

Mr VLIETINCK

Projet de construction d'une habitation à LIMELETTE

Image à titre d'illustration, non contractuelle.




PERSPECTIVE

AP-250516-01-VLIETINCK_DESJ/WIED	
Date :	17/11/2025
Echelle :	

Le présent projet reste la propriété de la S.A. THOMAS & PIRON . Il est protégé par la législation en matière de création et ne peut en aucun cas faire l'objet d'une copie même partielle sans l'autorisation de l'auteur .

Mr VLIETINCK

Projet de construction d'une habitation à LIMELETTE

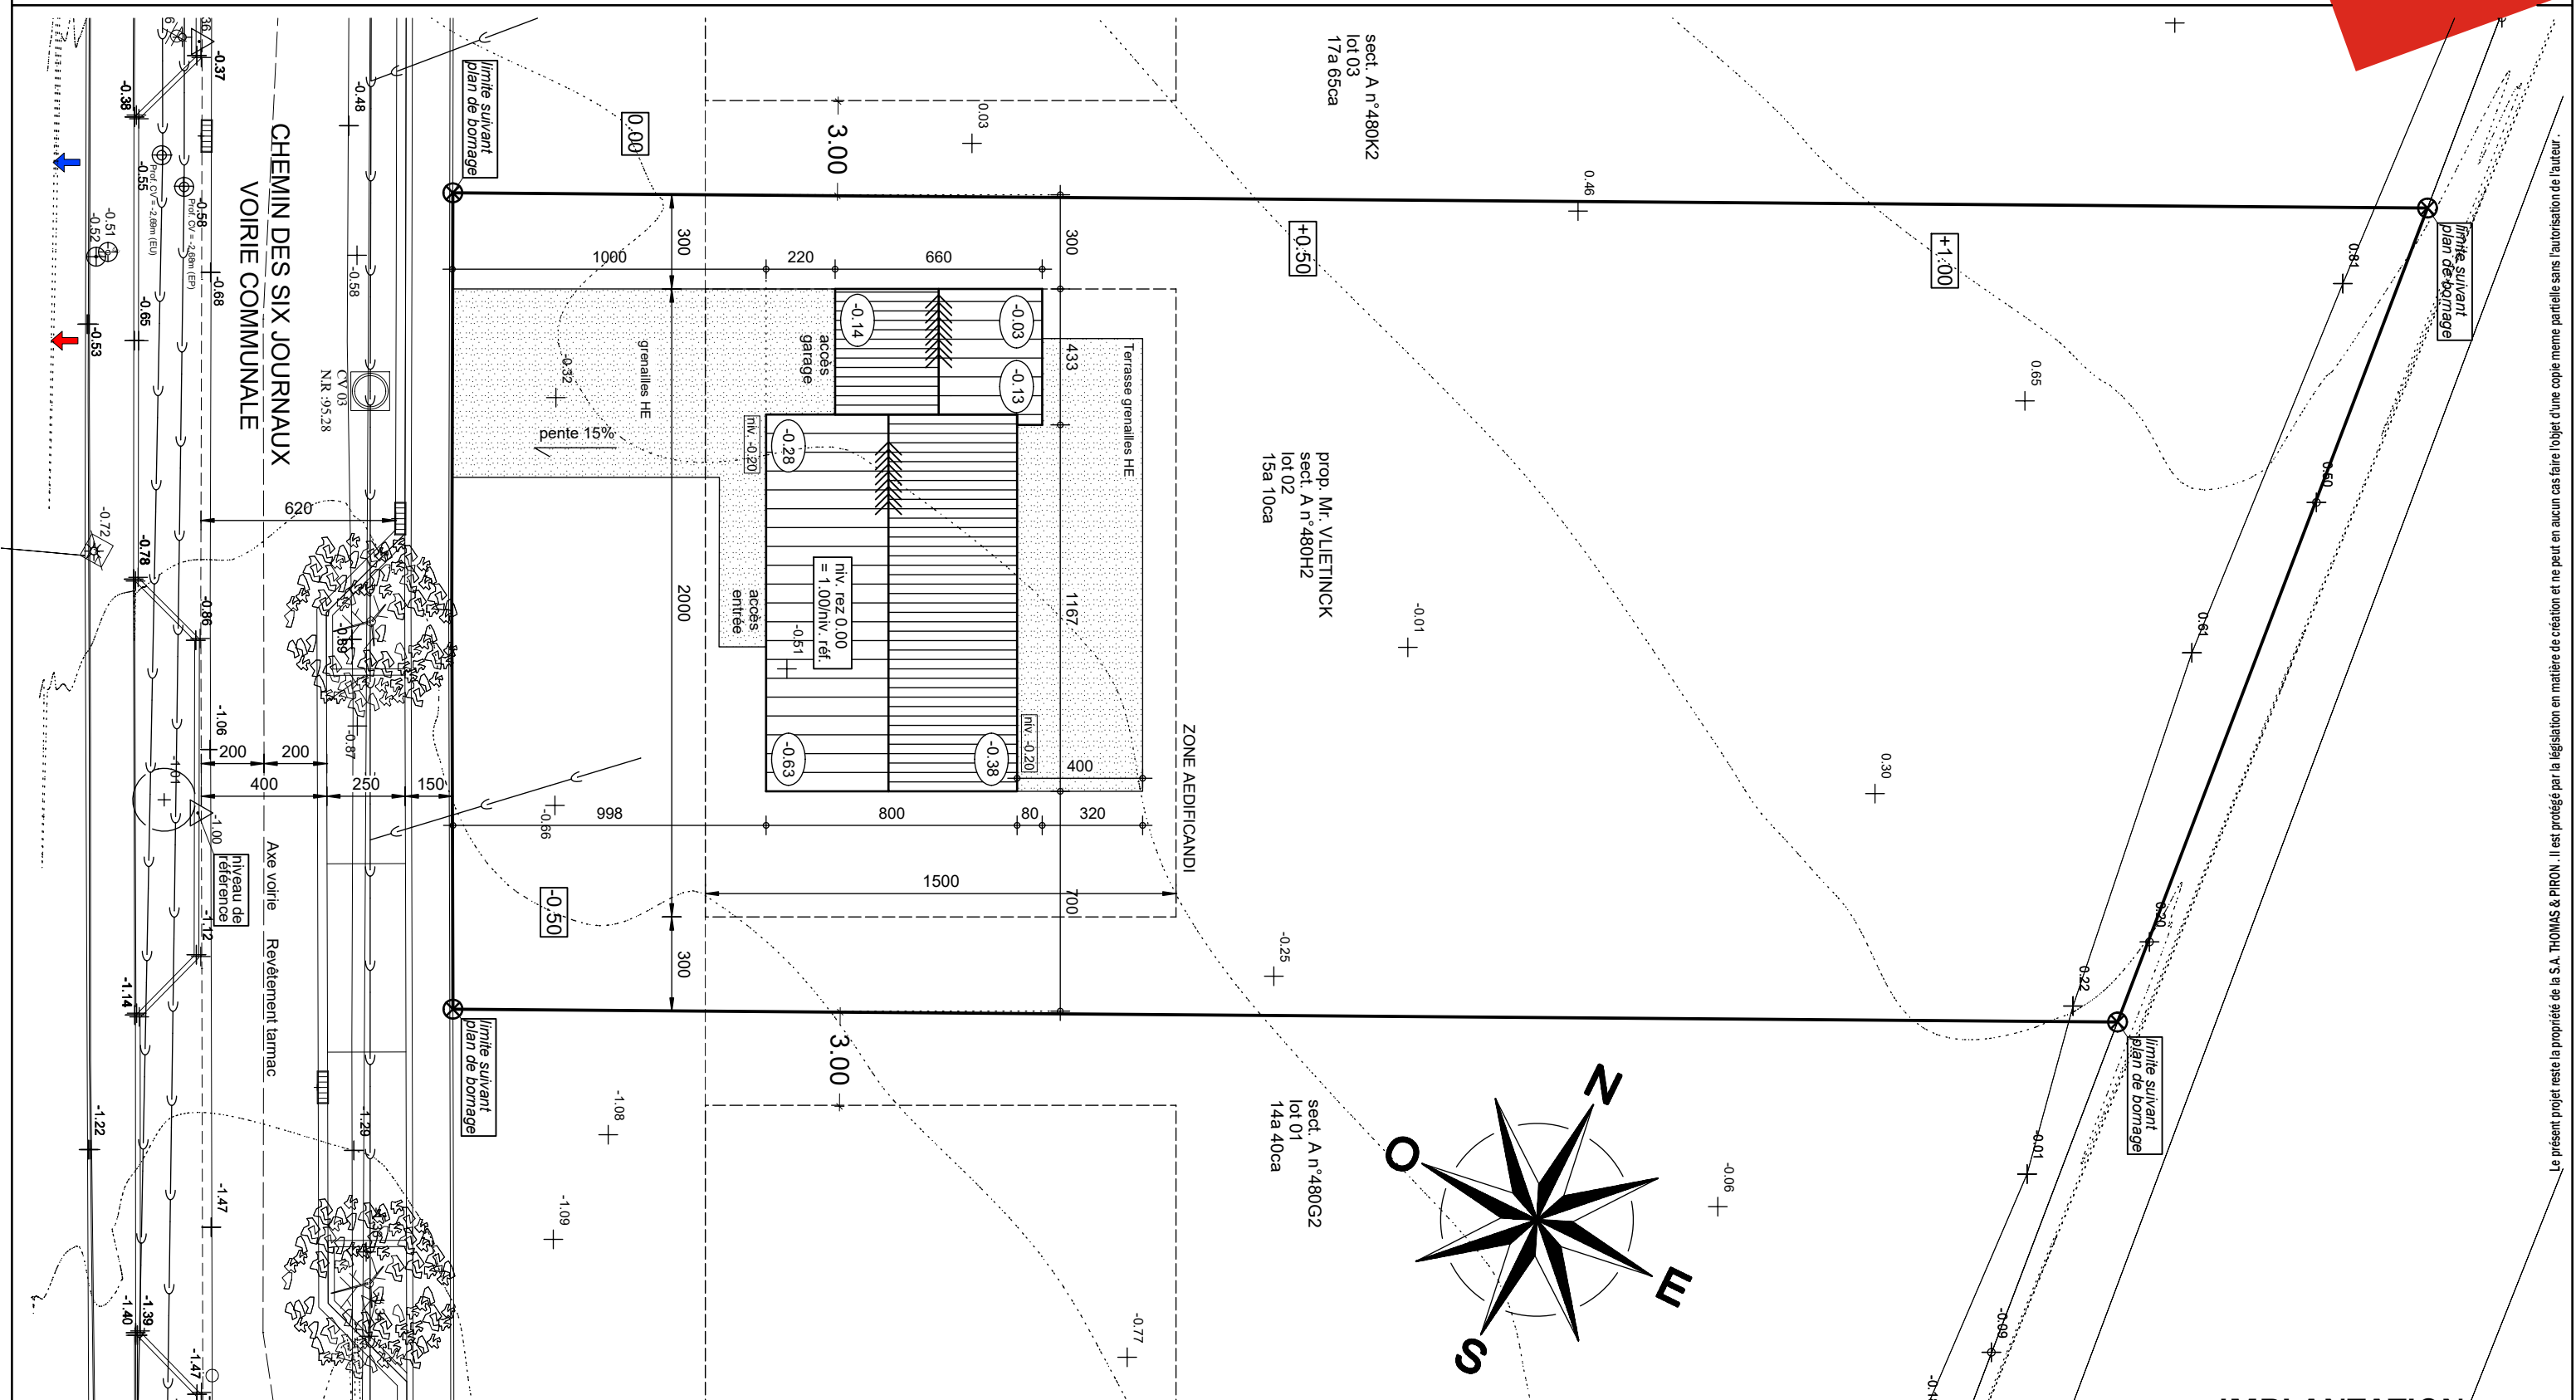

IMPLANTATION

AP-250516-01-VLIETINCK_DESJ/WIED


Date : 17/11/2025

Echelle : 1/200



Mr VLIETINCK

Projet de construction d'une habitation à LIMELETTE

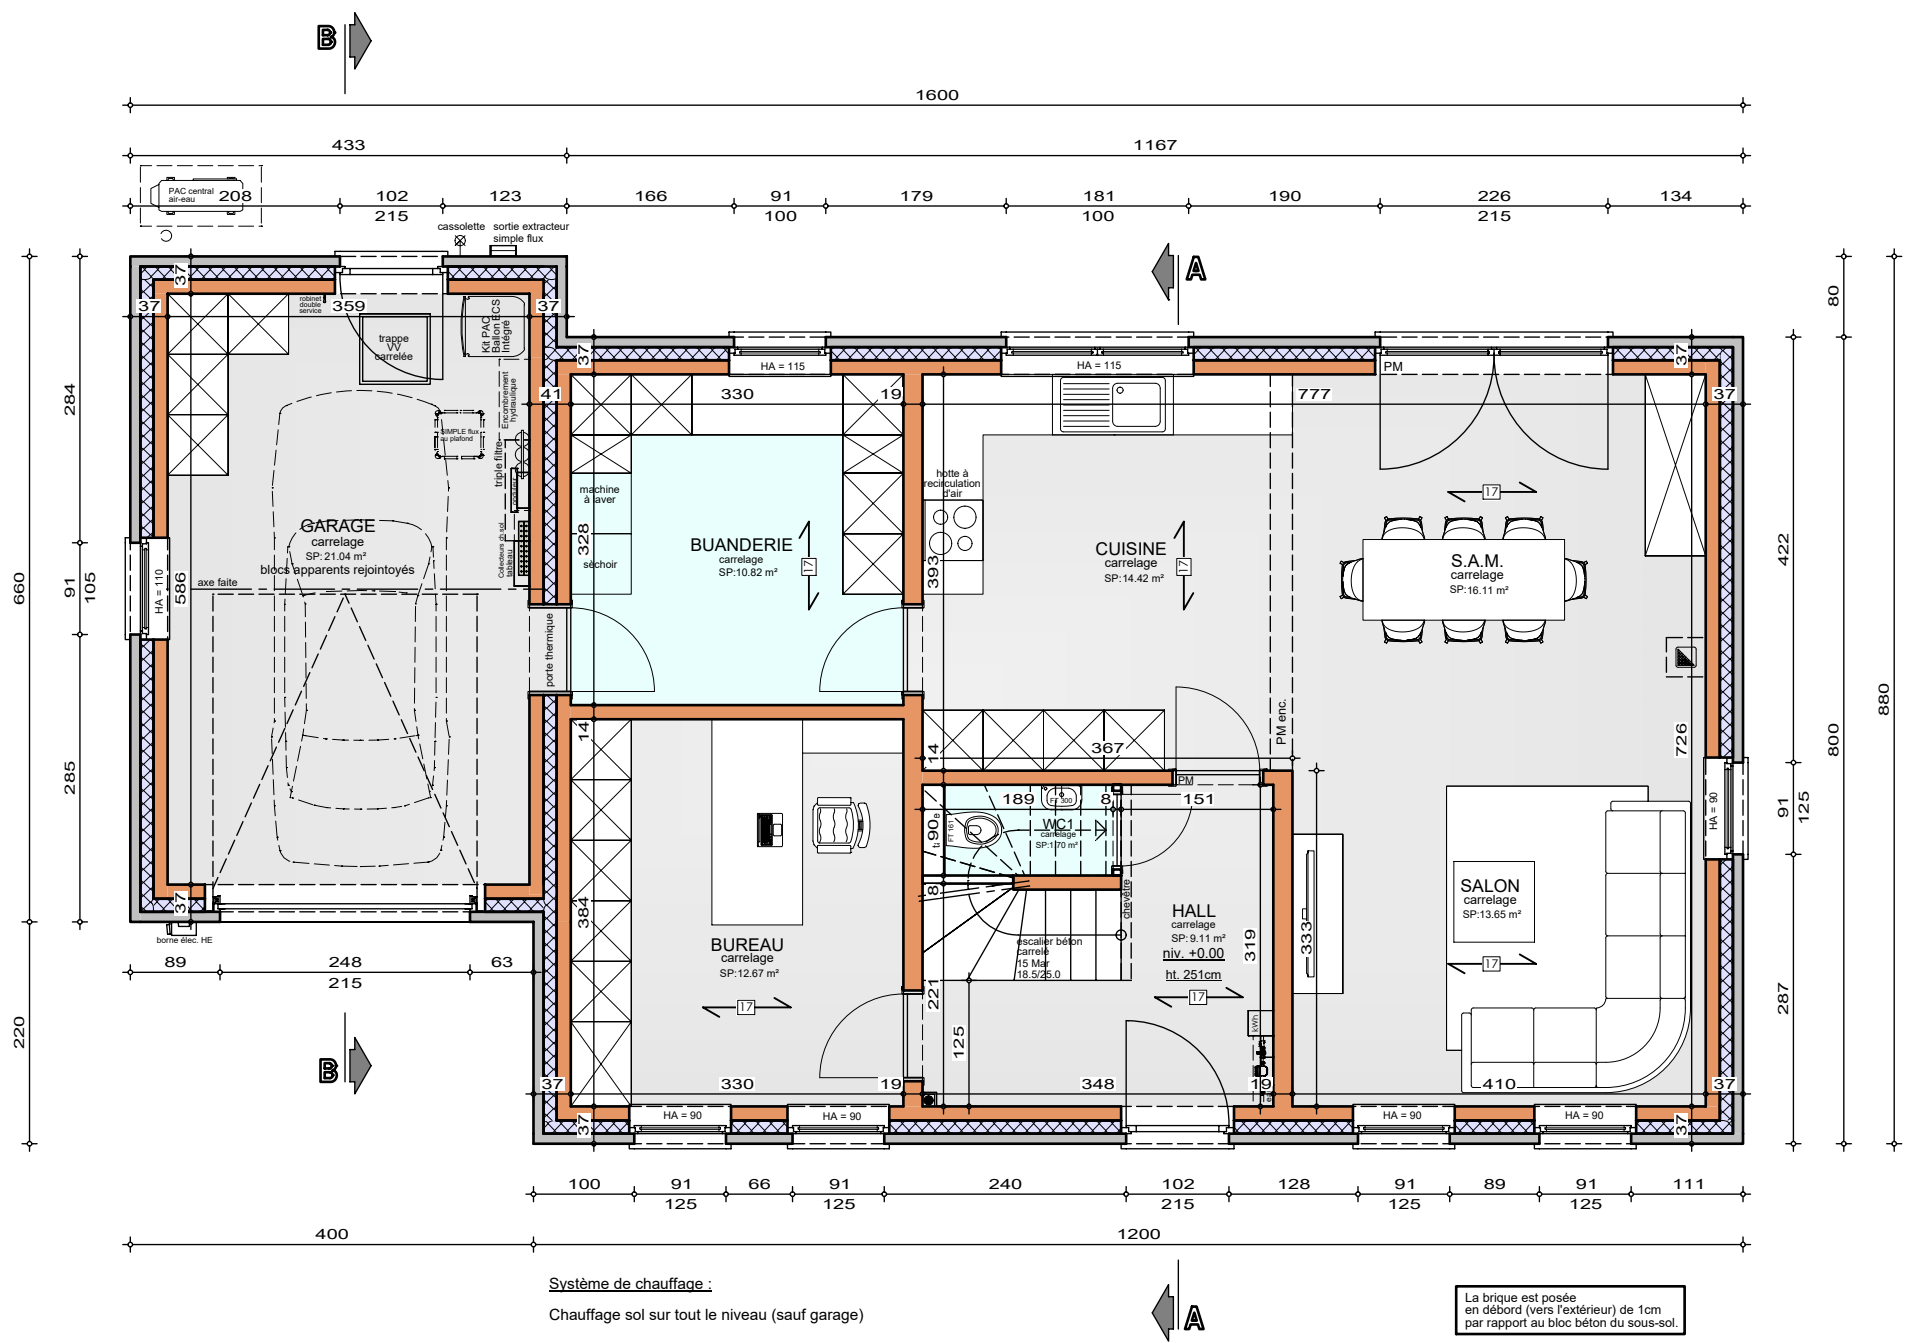


REZ-DE-CHAUSSEE

AP-250516-01-VLIETINCK_DESJ/WIED	
Date :	17/11/2025
Echelle :	1/75


Mr VLIETINCK

Projet de construction d'une habitation à LIMELETTE

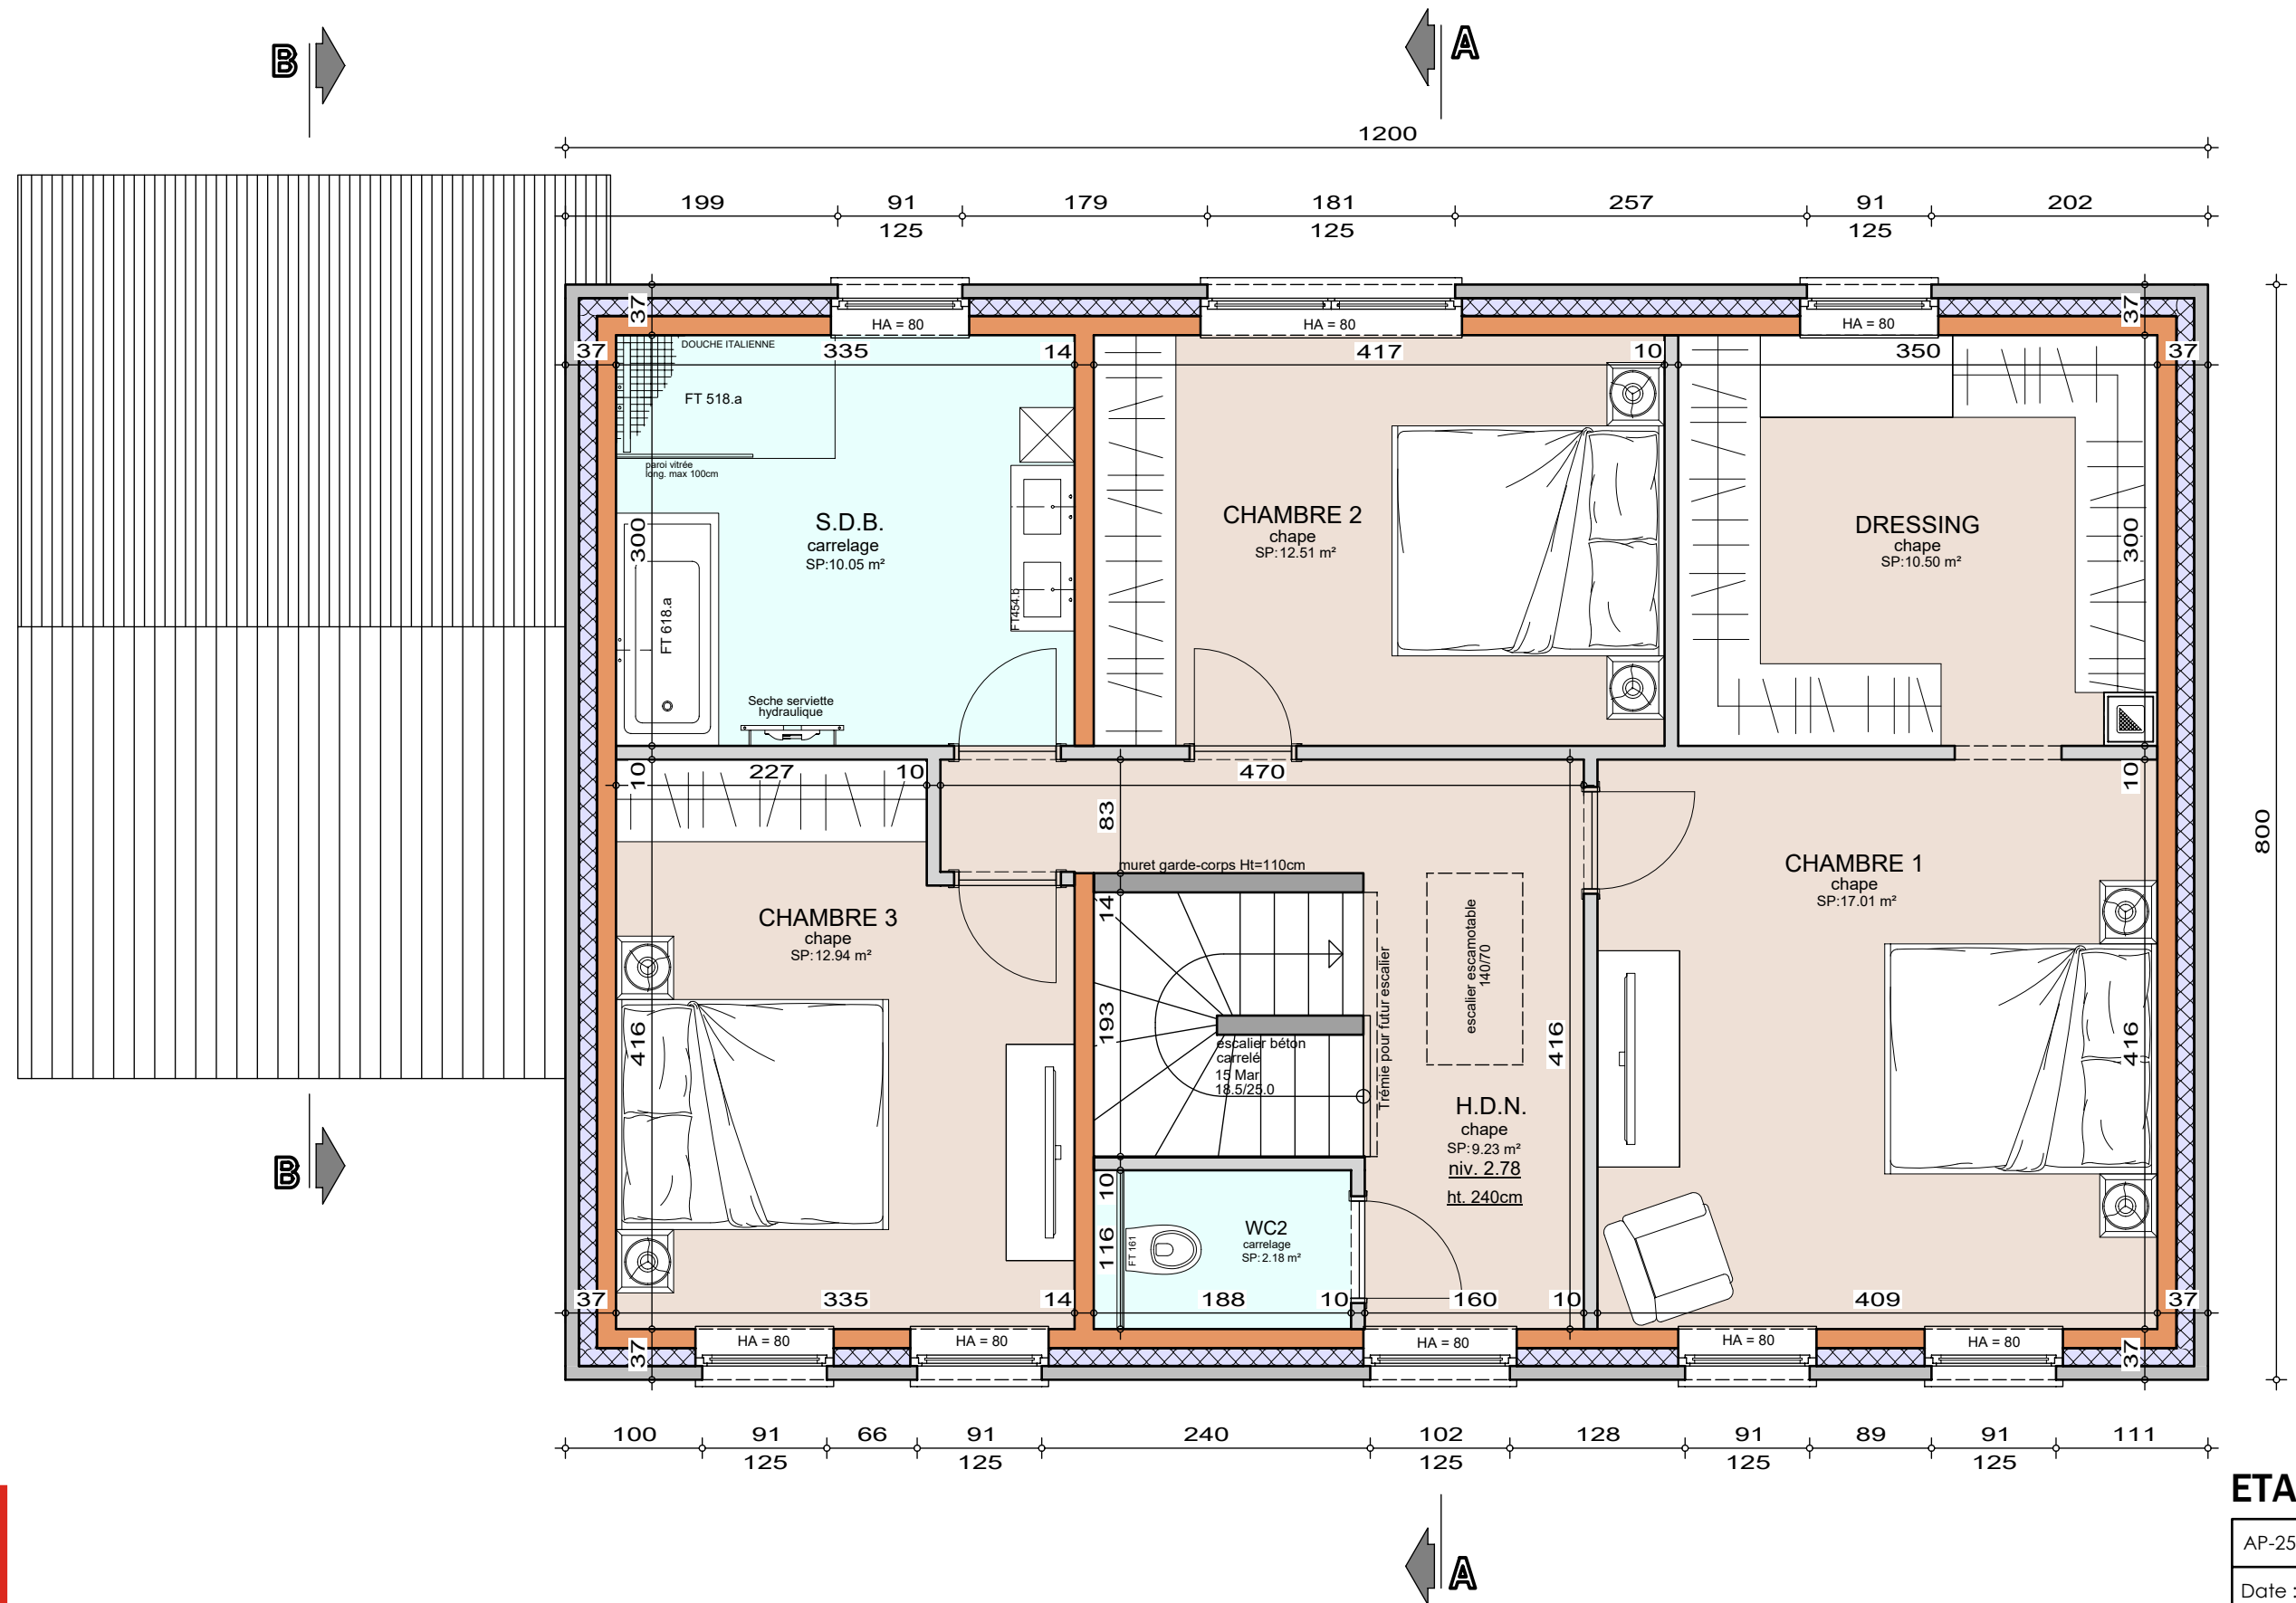

ETAGE


AP-250516-01-VLIETINCK_DESJ/WIED	
Date :	17/11/2025
Echelle :	1/50

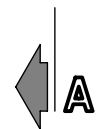

AP-250516-01-VLIETINCK_DESJ/WIED	
Date :	17/11/2025
Echelle :	1/50

Mr **VLIETINCK**

Projet de construction d'une habitation à **LIMELETTE**

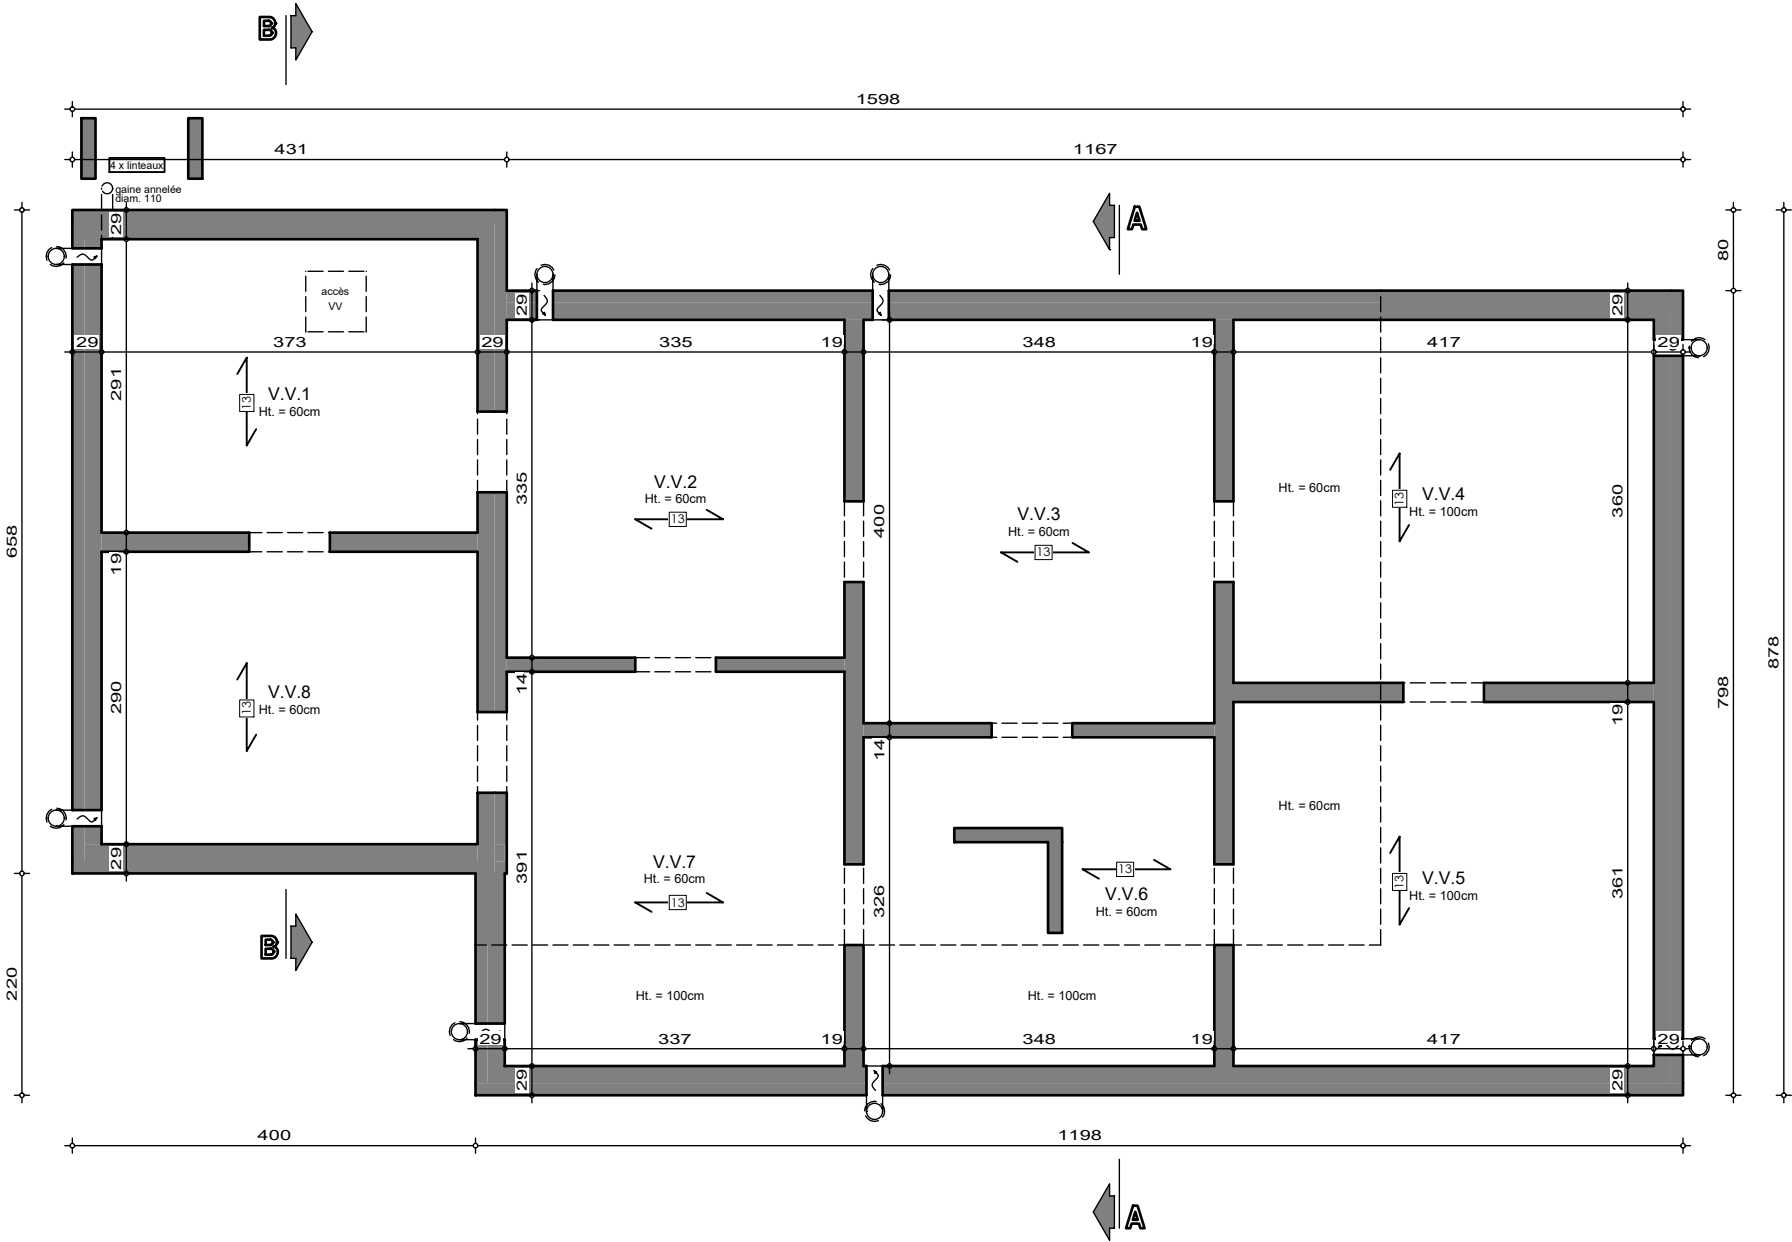

SOUS-SOL

AP-250516-01-VLIETINCK_DESJ/WIED	
Date :	17/11/2025
Echelle :	1/75






Echelle : 1/75

Mr VLIETINCK

Projet de construction d'une habitation à LIMELETTE

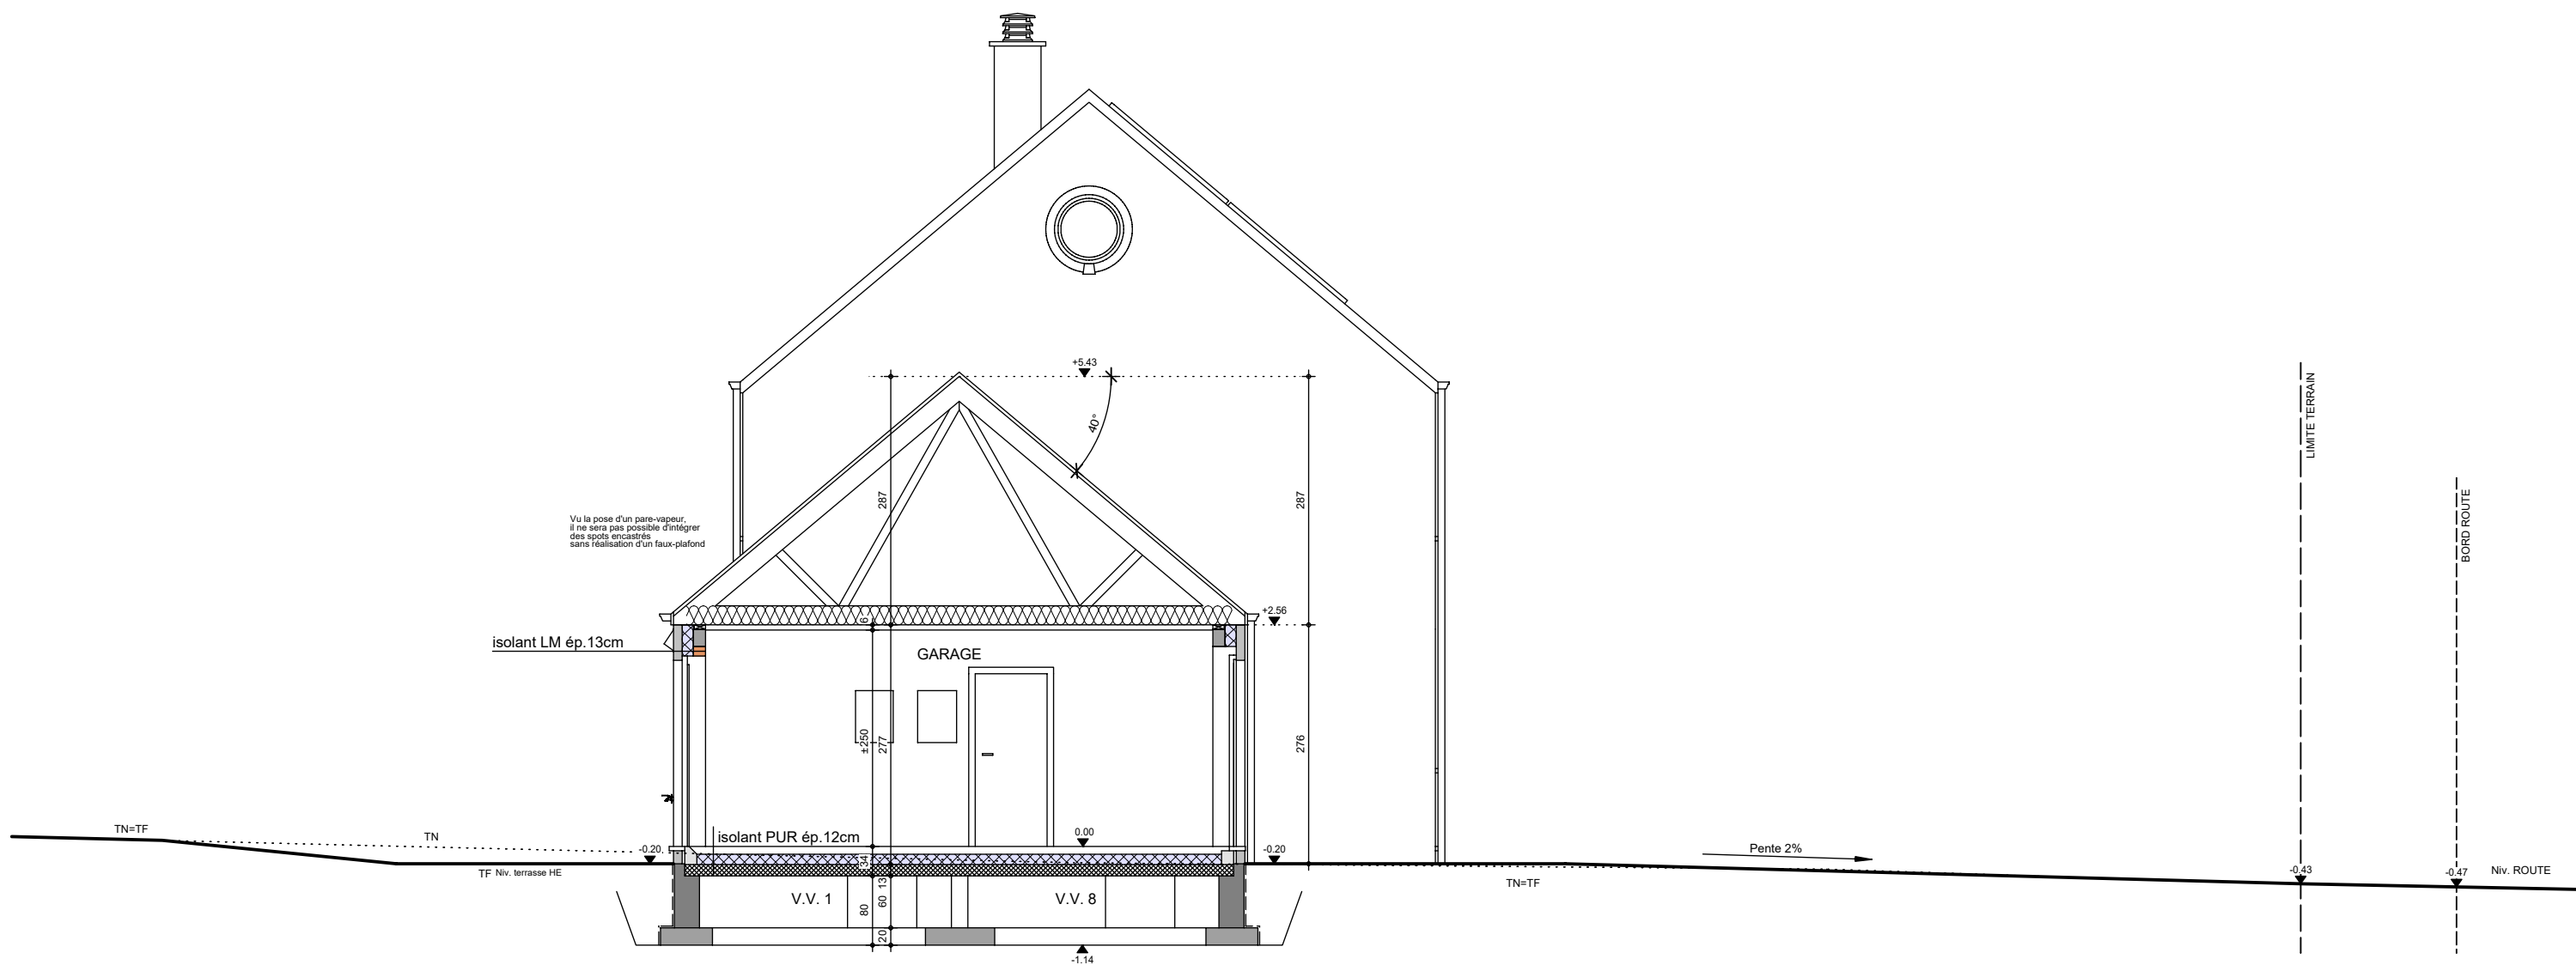

Le présent projet reste la propriété de la S.A. THOMAS & PIRON. Il est protégé par la législation en matière de création et ne peut en aucun cas faire l'objet d'une copie même partielle sans l'autorisation de l'auteur.



COUPE BB

AP-250516-01-VLIETINCK_DESJ/WIED	
Date :	17/11/2025
Echelle :	1/75

Mr VLIETINCK

Projet de construction d'une habitation à LIMELETTE



Image à titre d'illustration, non contractuelle.



FACADE AVANT

AP-250516-01-VLIETINCK_DESJ/WIED	
Date :	17/11/2025
Echelle :	

Le présent projet reste la propriété de la S.A. THOMAS & PIRON . Il est protégé par la législation en matière de création et ne peut en aucun cas faire l'objet d'une copie même partielle sans l'autorisation de l'auteur .

Mr VLIETINCK

Projet de construction d'une habitation à LIMELETTE

Image à titre d'illustration, non contractuelle.



FACADE ARRIERE

AP-250516-01-VLIETINCK_DESJ/WIED	
Date :	17/11/2025
Echelle :	



Le présent projet reste la propriété de la S.A. THOMAS & PIRON. Il est protégé par la législation en matière de création et ne peut en aucun cas faire l'objet d'une copie même partielle sans l'autorisation de l'auteur.

Mr VLIETINCK

Projet de construction d'une habitation à LIMELETTE

Image à titre d'illustration, non contractuelle.



PIGNON DROIT

AP-250516-01-VLIETINCK_DESJ/WIED	
Date :	17/11/2025
Echelle :	

Le présent projet reste la propriété de la S.A. THOMAS & PIRON . Il est protégé par la législation en matière de création et ne peut en aucun cas faire l'objet d'une copie même partielle sans l'autorisation de l'auteur .

Mr VLIETINCK

Projet de construction d'une habitation à LIMELETTE

Image à titre d'illustration, non contractuelle.



PIGNON GAUCHE

AP-250516-01-VLIETINCK_DESJ/WIED	
Date :	17/11/2025
Echelle :	

Le présent projet reste la propriété de la S.A. THOMAS & PIRON. Il est protégé par la législation en matière de création et ne peut en aucun cas faire l'objet d'une copie même partielle sans l'autorisation de l'auteur.