


Mr & Mme VON BORZYSKOWSKY BOUFFIOUX Fabian & ChristineTHOMAS - PIRON
Projet de construction d'une habitation à SAMBREVILLE



Le présent projet reste la propriété de la S.A. THOMAS & PIRON. Il est protégé par la législation en matière de création et ne peut en aucun cas faire l'objet d'une copie même partielle sans l'autorisation de l'auteur.

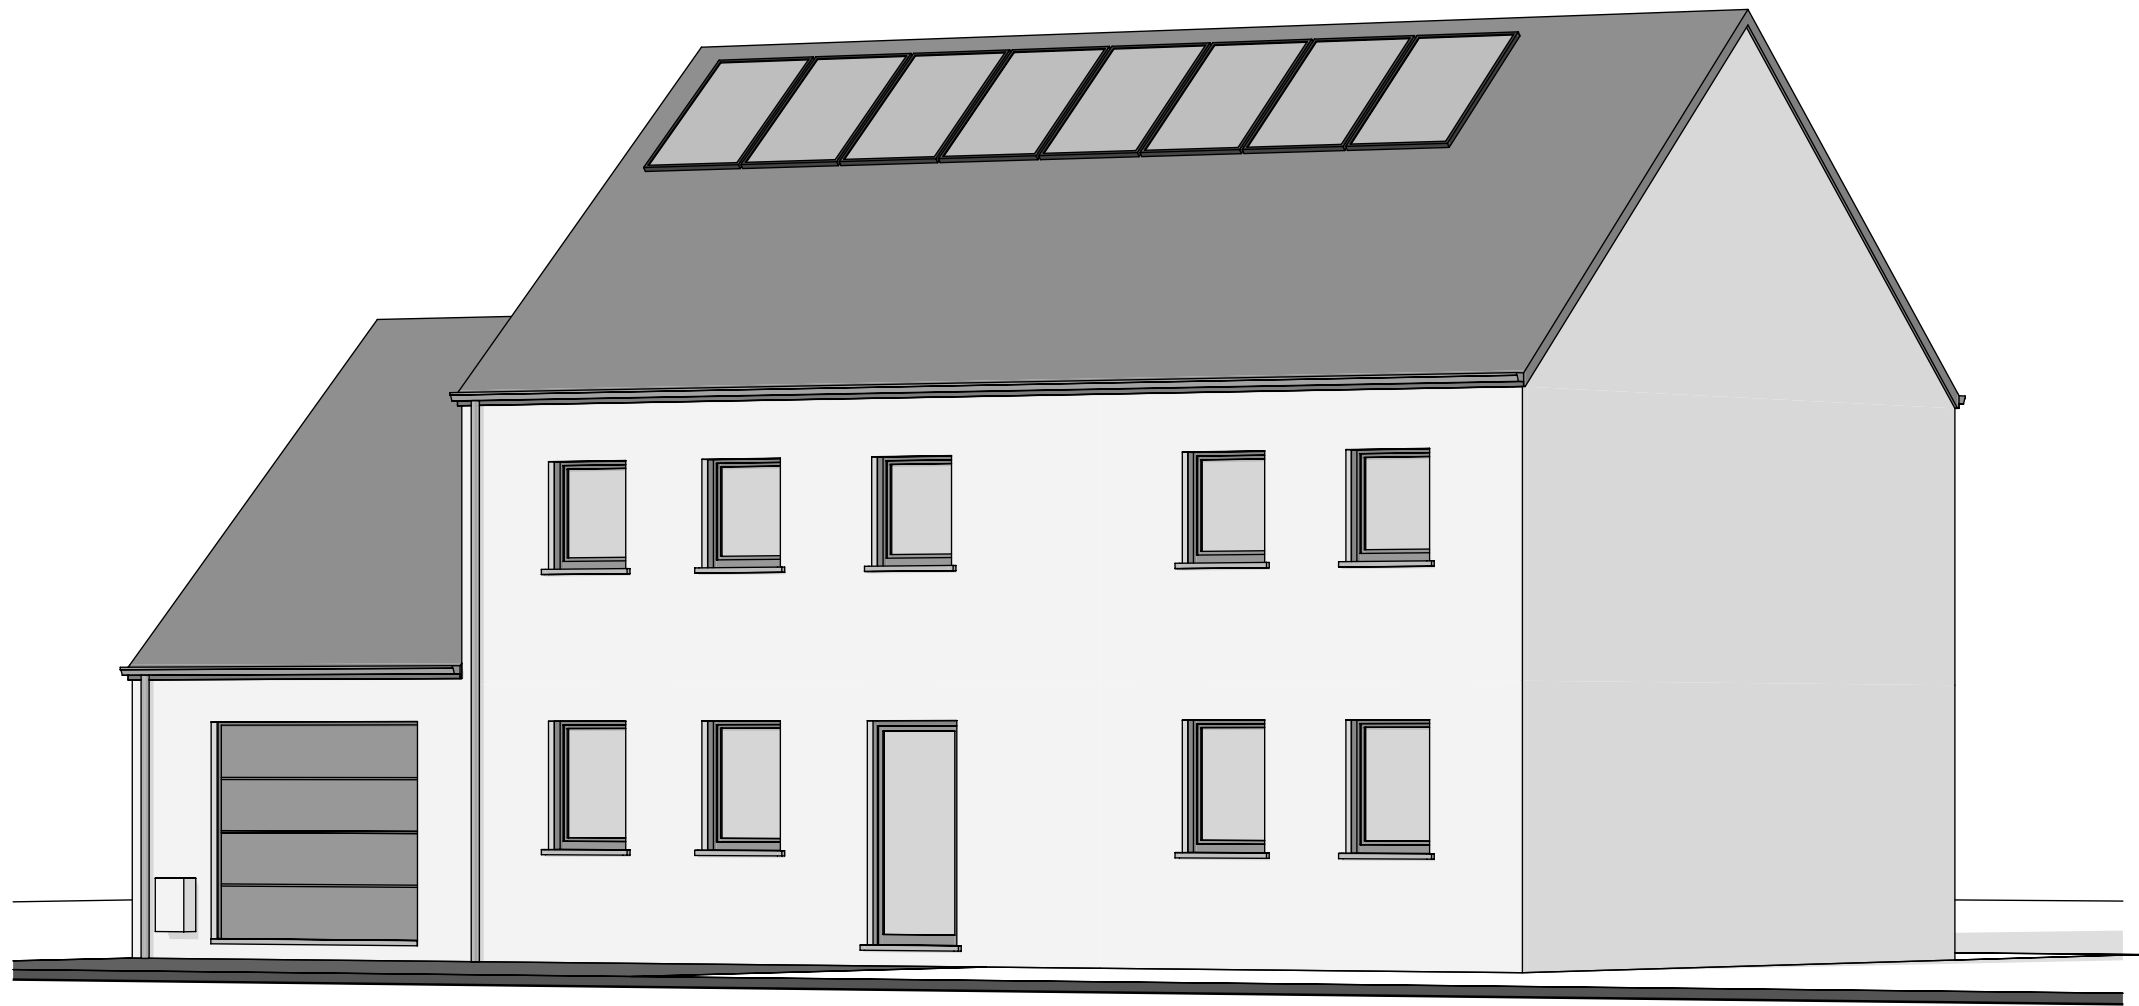

PERSPECTIVE

AP-250492-01-VON BORZYSKOWSKY-MANI-SAAL	
Date :	05/11/2025
Echelle :	

Mr & Mme VON BORZYSKOWSKY BOUFFIOUX Fabian & ChristineTHOMAS - PIRON
Projet de construction d'une habitation à SAMBREVILLE



Le présent projet reste la propriété de la S.A. THOMAS & PIRON. Il est protégé par la législation en matière de création et ne peut en aucun cas faire l'objet d'une copie même partielle sans l'autorisation de l'auteur.




PERSPECTIVE

AP-250492-01-VON BORZYSKOWSKY-MANI-SAAL	
Date :	05/11/2025
Echelle :	

Mr & Mme VON BORZYSKOWSKY BOUFFIOUX Fabian & ChristineTHOMAS - PIRON

Projet de construction d'une habitation à SAMBREVILLE

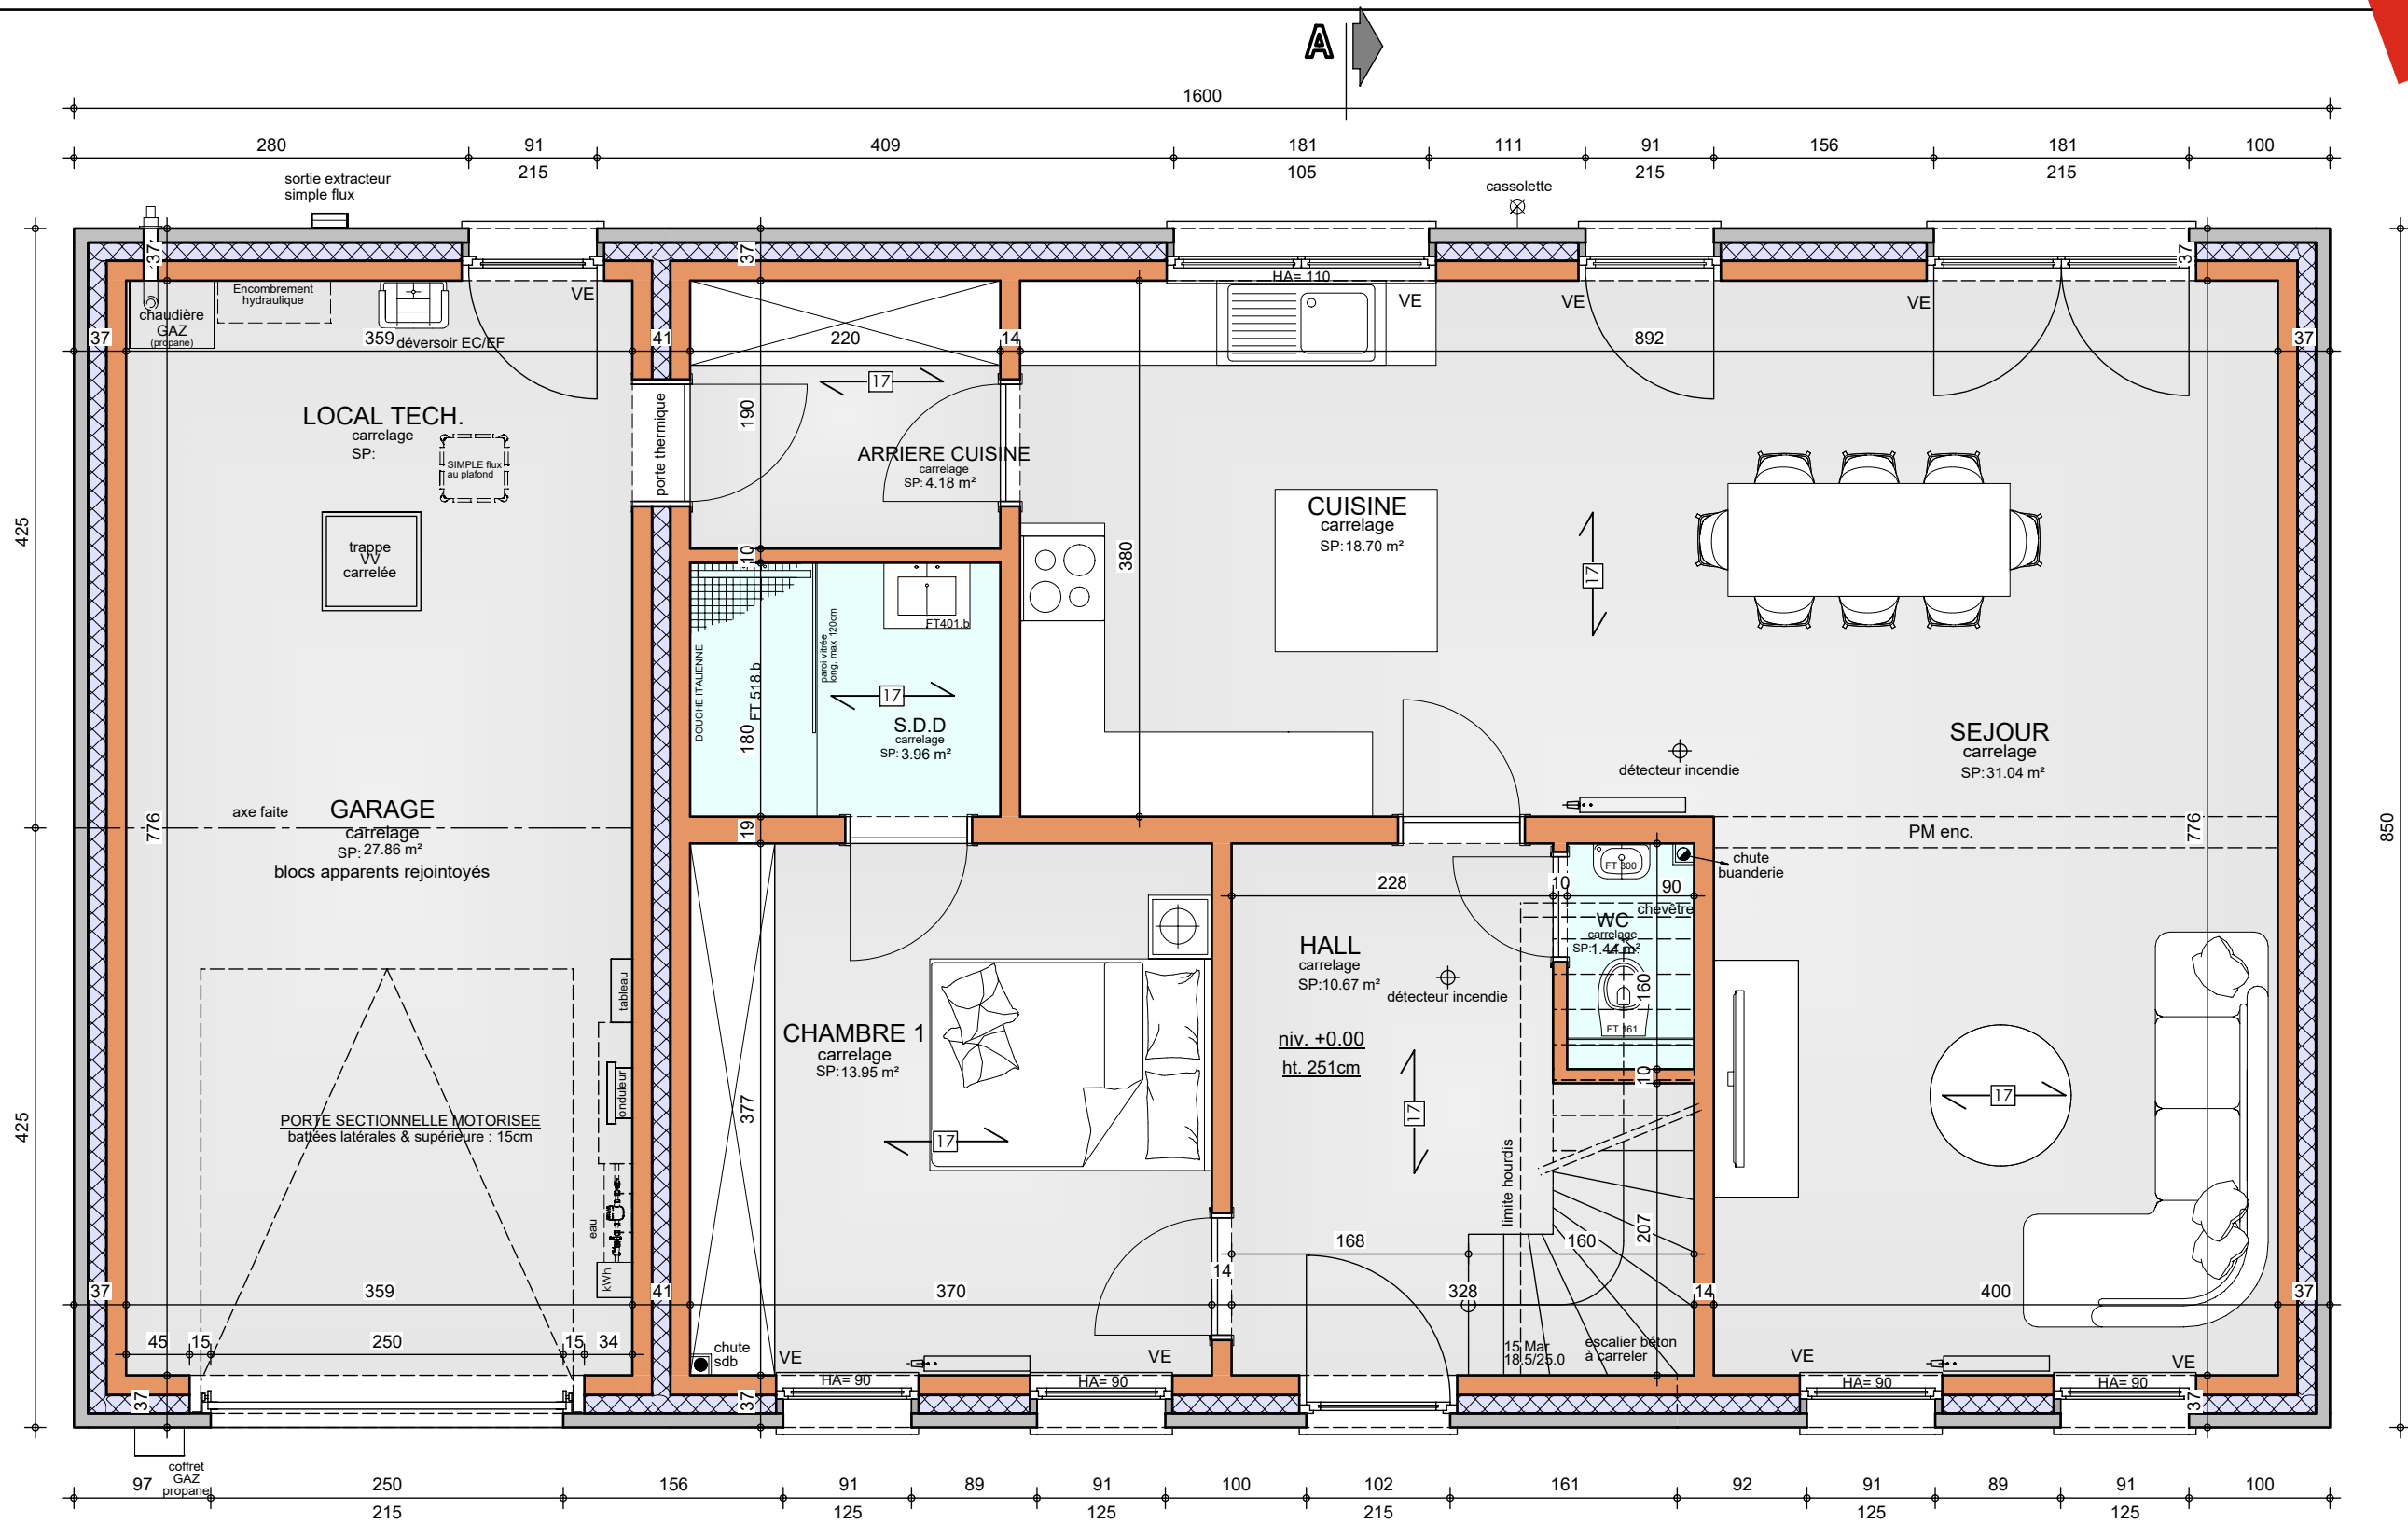

REZ-DE-CHAUSSEE


AP-250492-01-VON BORZYSKOWSKY-MANI-SAAL
Date : 05/11/2025
Echelle : 1/50



Le présent projet reste la propriété de la S.A. THOMAS & PIRON. Il est protégé par la législation en matière de création et ne peut en aucun cas faire l'objet d'une copie même partielle sans l'autorisation de l'auteur.

Mr & Mme VON BORZYSKOWSKY BOUFFIOUX Fabian & ChristineTHOMAS - PIRON

Projet de construction d'une habitation à SAMBREVILLE

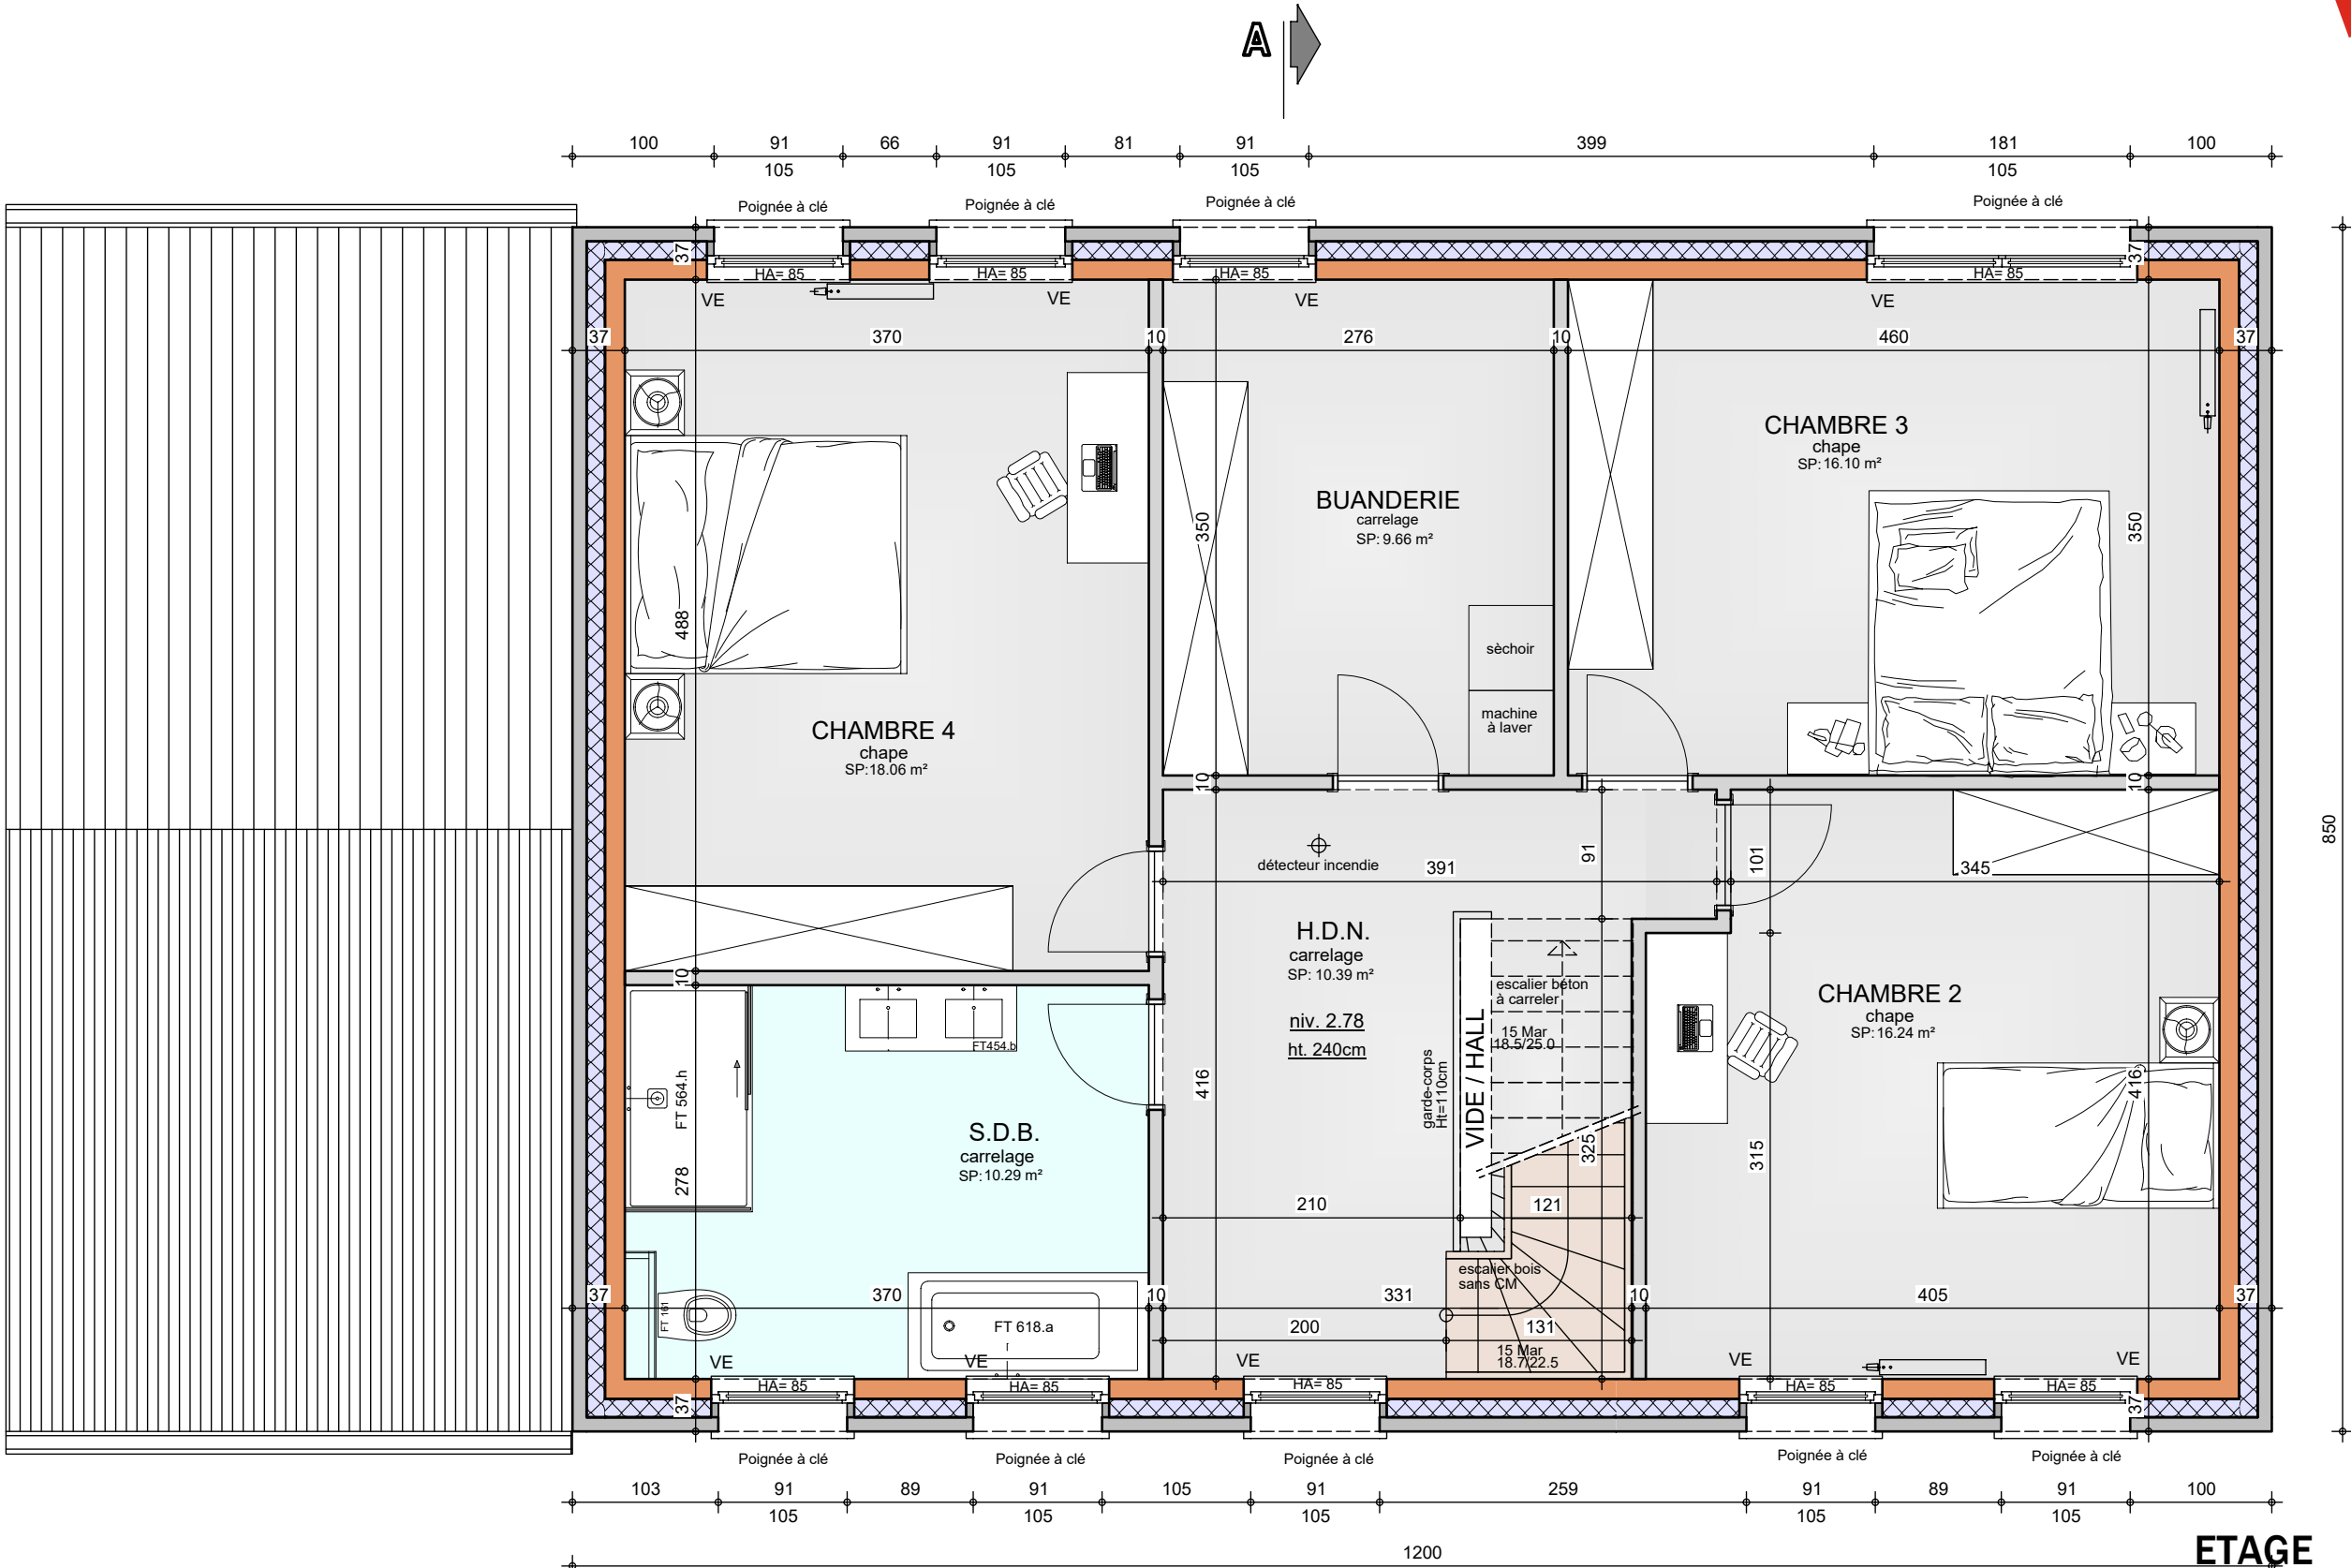

ETAGE


AP-250492-01-VON BORZYSKOWSKY-MANI-SAAL	
Date :	05/11/2025
Echelle :	1/50



Le présent projet reste la propriété de la S.A. THOMAS & PIRON. Il est protégé par la législation en matière de création et ne peut en aucun cas faire l'objet d'une copie même partielle sans l'autorisation de l'auteur.

Mr & Mme VON BORZYSKOWSKY BOUFFIOUX Fabian & ChristineTHOMAS - PIRON

Projet de construction d'une habitation à SAMBREVILLE

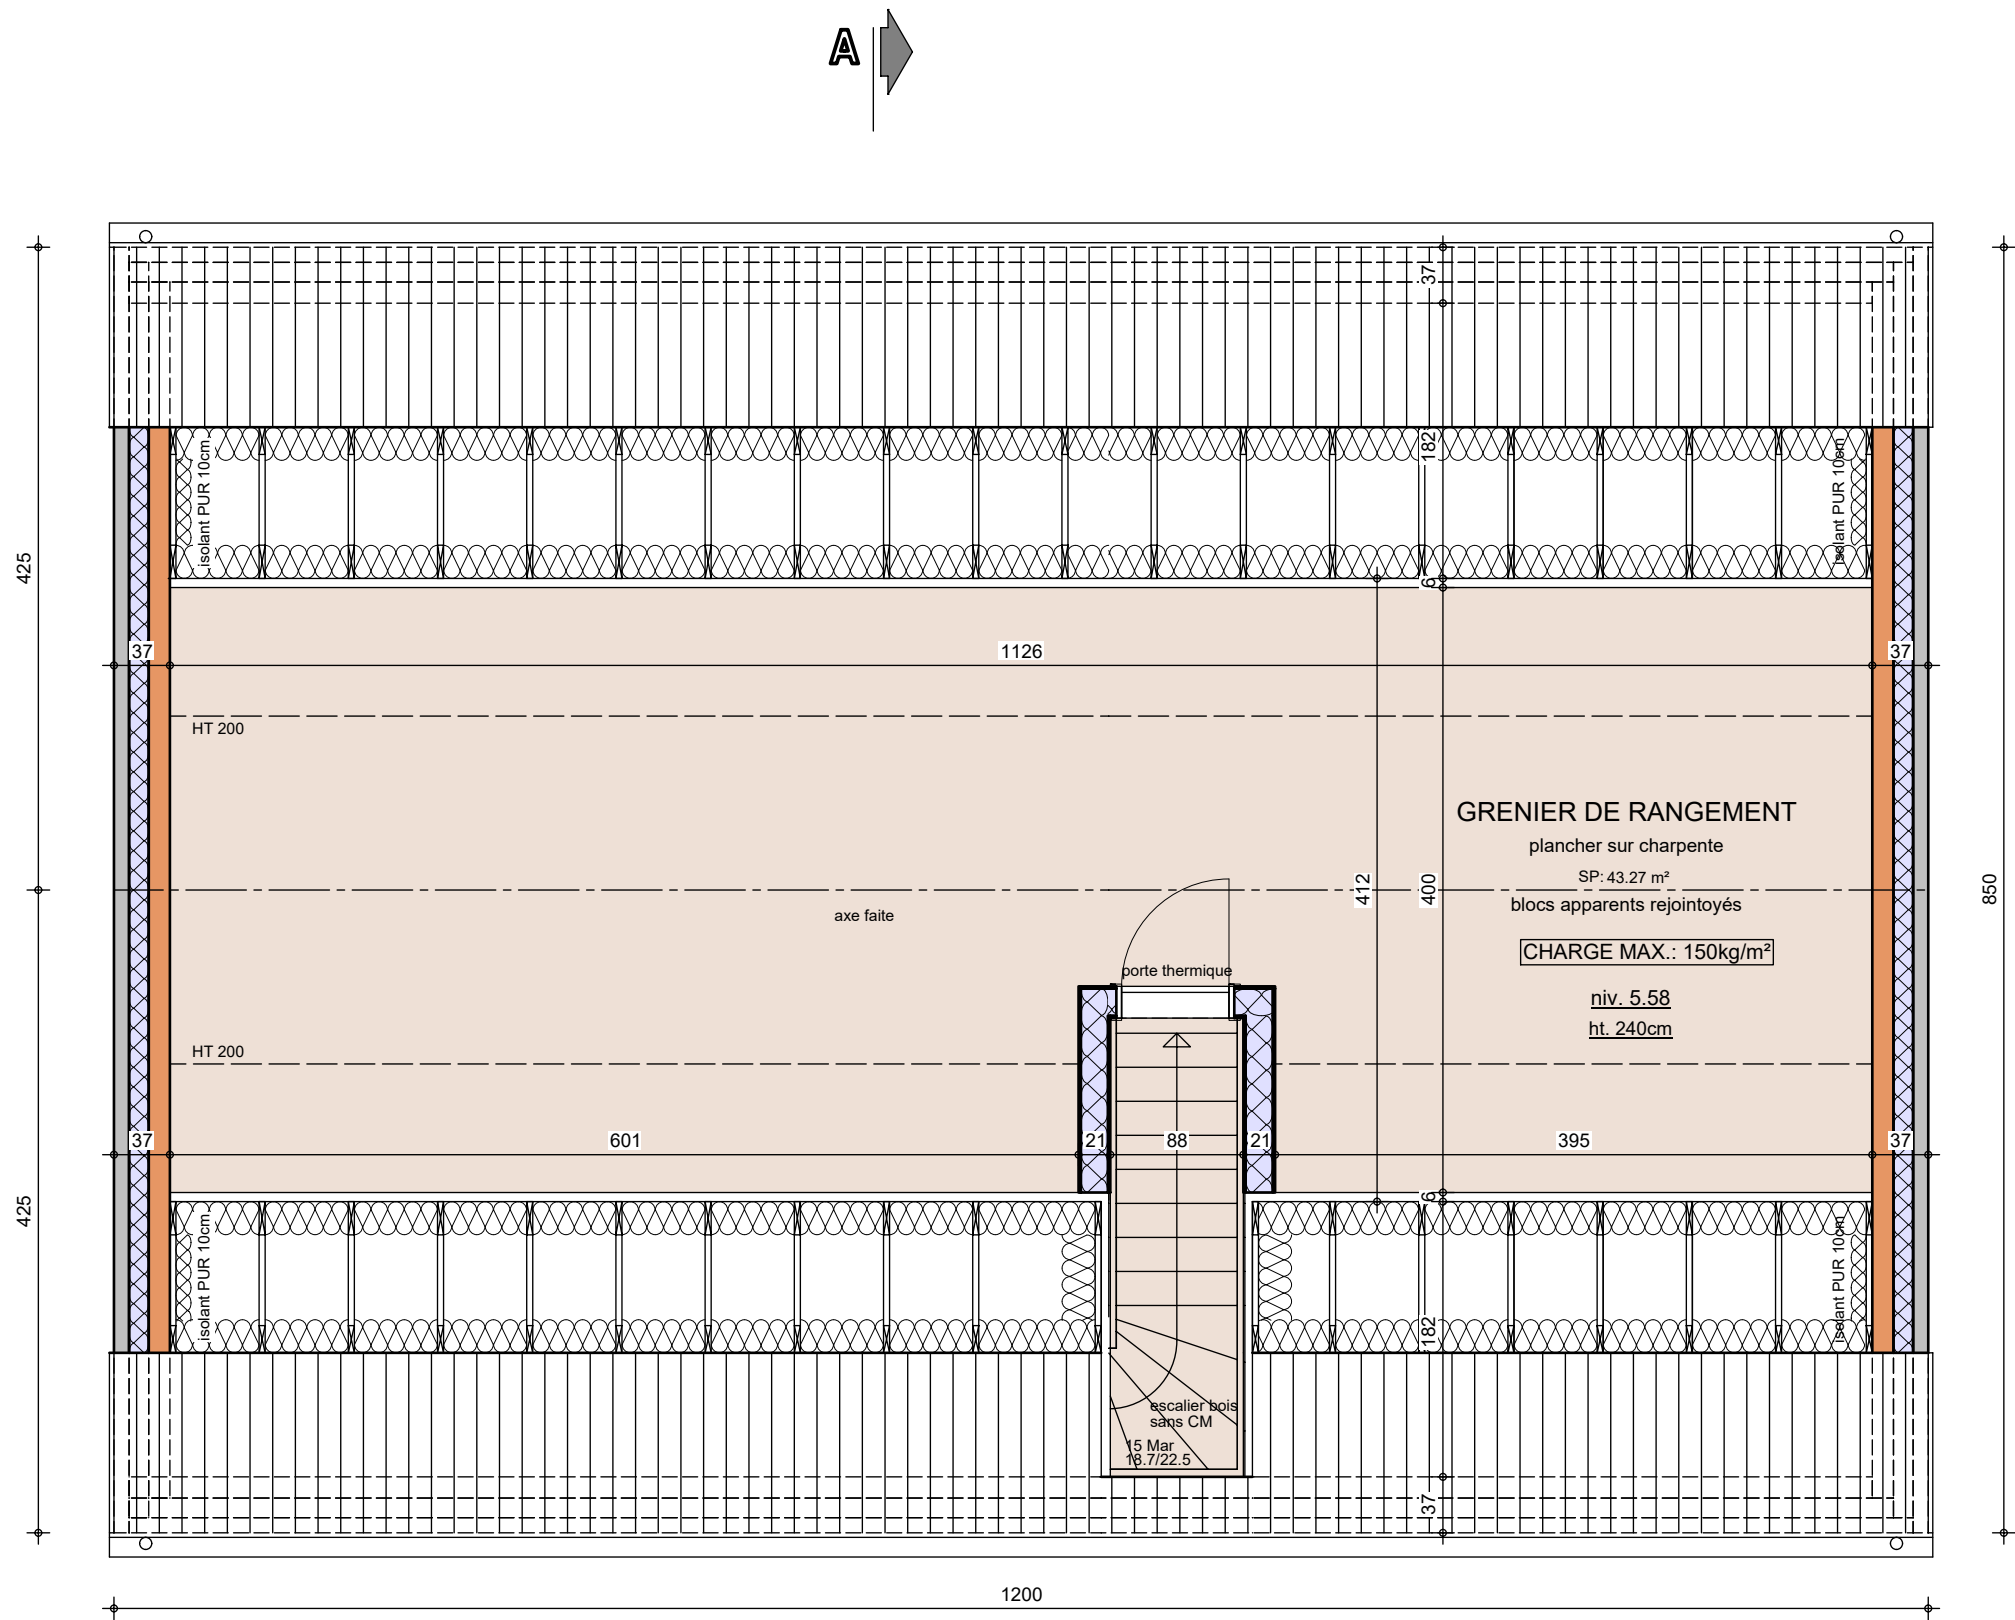


COMBLES

AP-250492-01-VON BORZYSKOWSKY-MANI-SAAL	
Date :	05/11/2025
Echelle :	1/50



Mr & Mme VON BORZYSKOWSKY BOUFFIOUX Fabian & ChristineTHOMAS - PIRON

Projet de construction d'une habitation à SAMBREVILLE

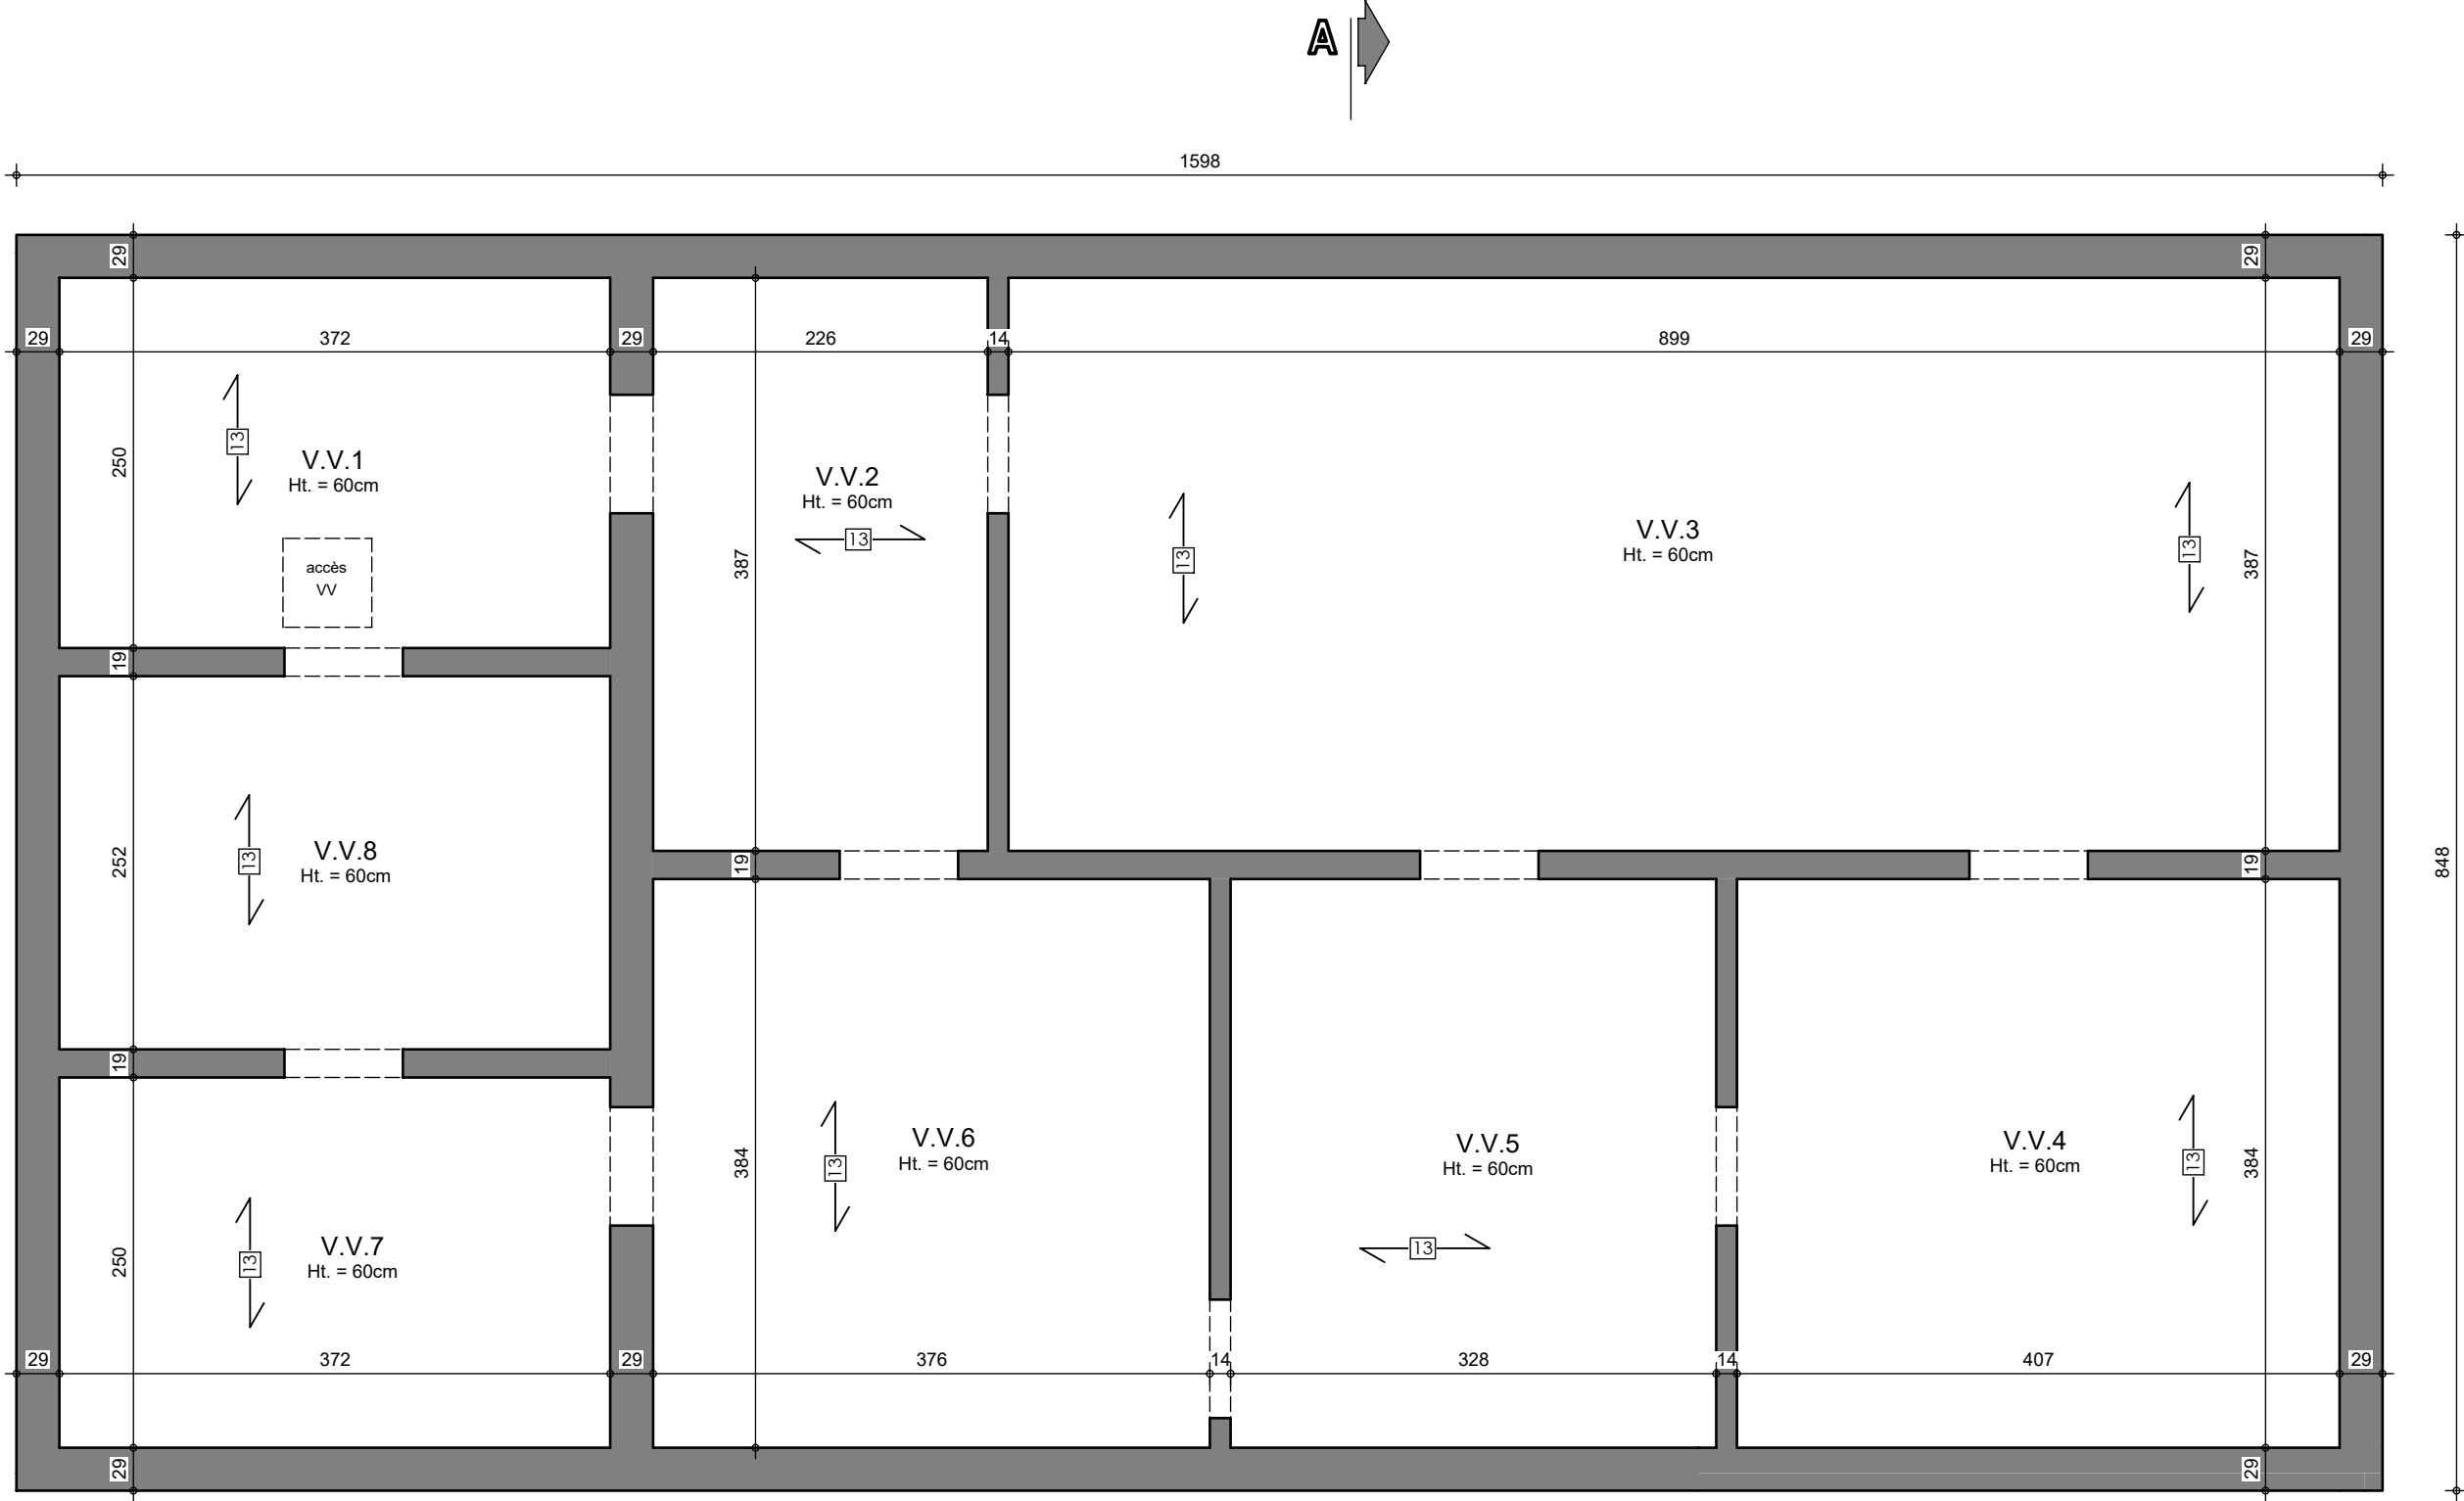

SOUS-SOL


AP-250492-01-VON BORZYSKOWSKY-MANI-SAAL	
Date :	05/11/2025
Echelle :	1/50



Le présent projet reste la propriété de la S.A. THOMAS & PIRON. Il est protégé par la législation en matière de création et ne peut en aucun cas faire l'objet d'une copie même partielle sans l'autorisation de l'auteur.

Mr & Mme VON BORZYSKOWSKY BOUFFIOUX Fabian & ChristineTHOMAS - PIRON

Projet de construction d'une habitation à SAMBREVILLE

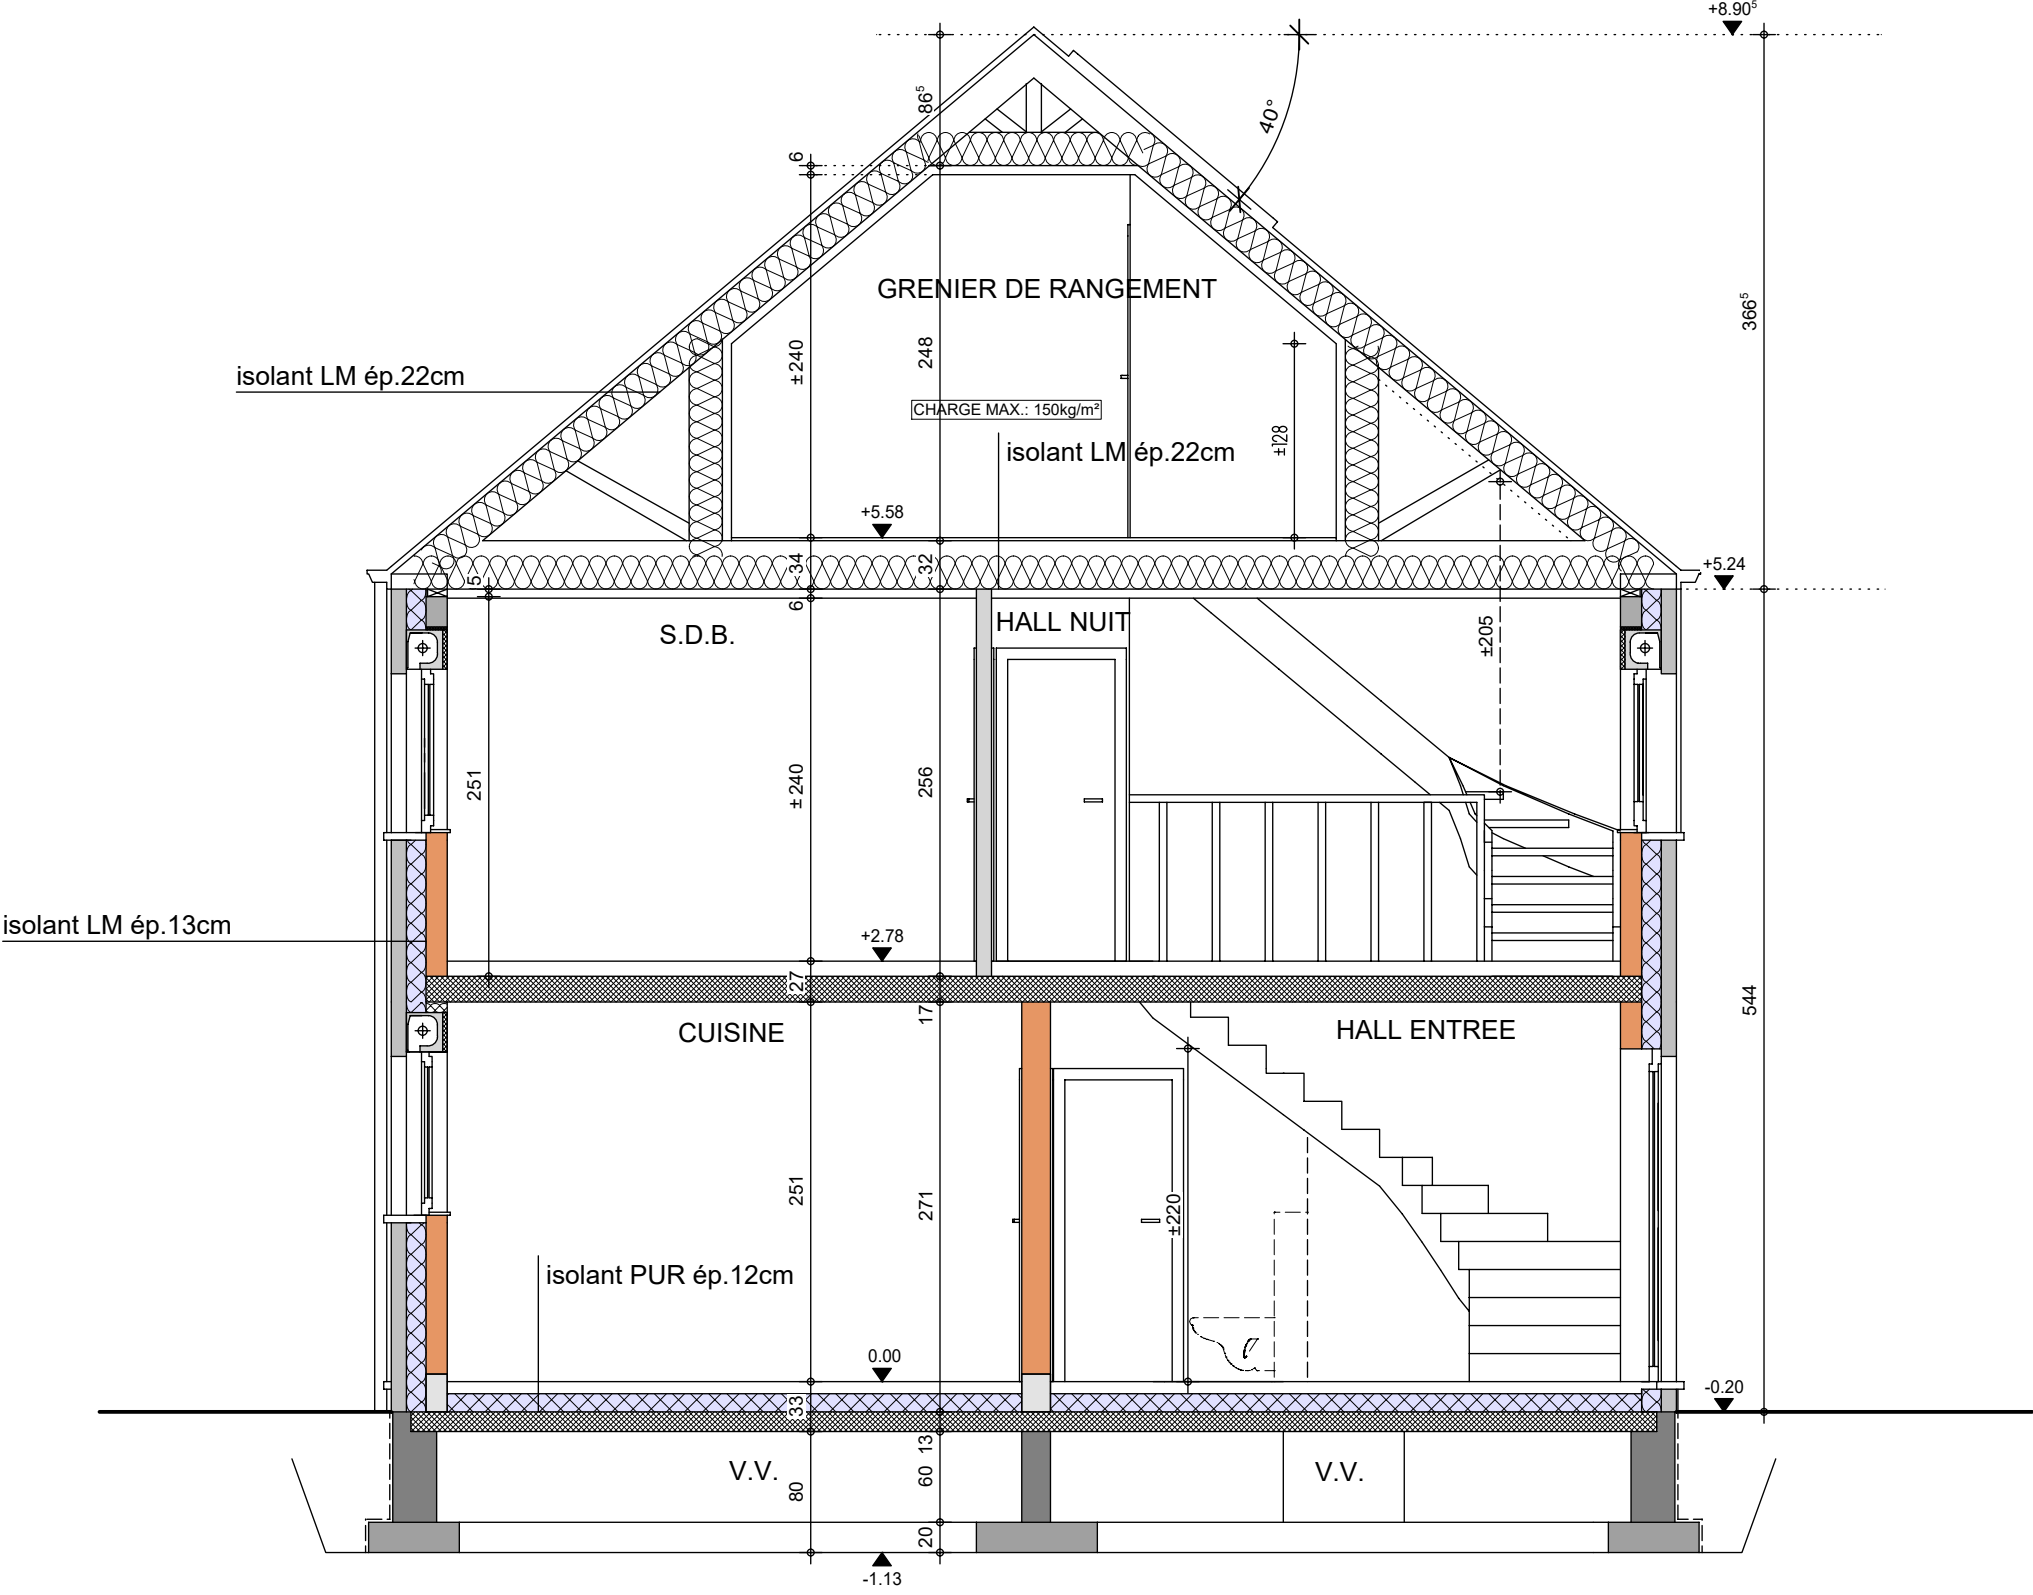

COUPE AA


AP-250492-01-VON BORZYSKOWSKY-MANI-SAAL	
Date :	05/11/2025
Echelle :	1/50



Le présent projet reste la propriété de la S.A. THOMAS & PIRON. Il est protégé par la législation en matière de création et ne peut en aucun cas faire l'objet d'une copie même partielle sans l'autorisation de l'auteur.

Mr & Mme VON BORZYSKOWSKY BOUFFIOUX Fabian & ChristineTHOMAS - PIRON

Projet de construction d'une habitation à SAMBREVILLE

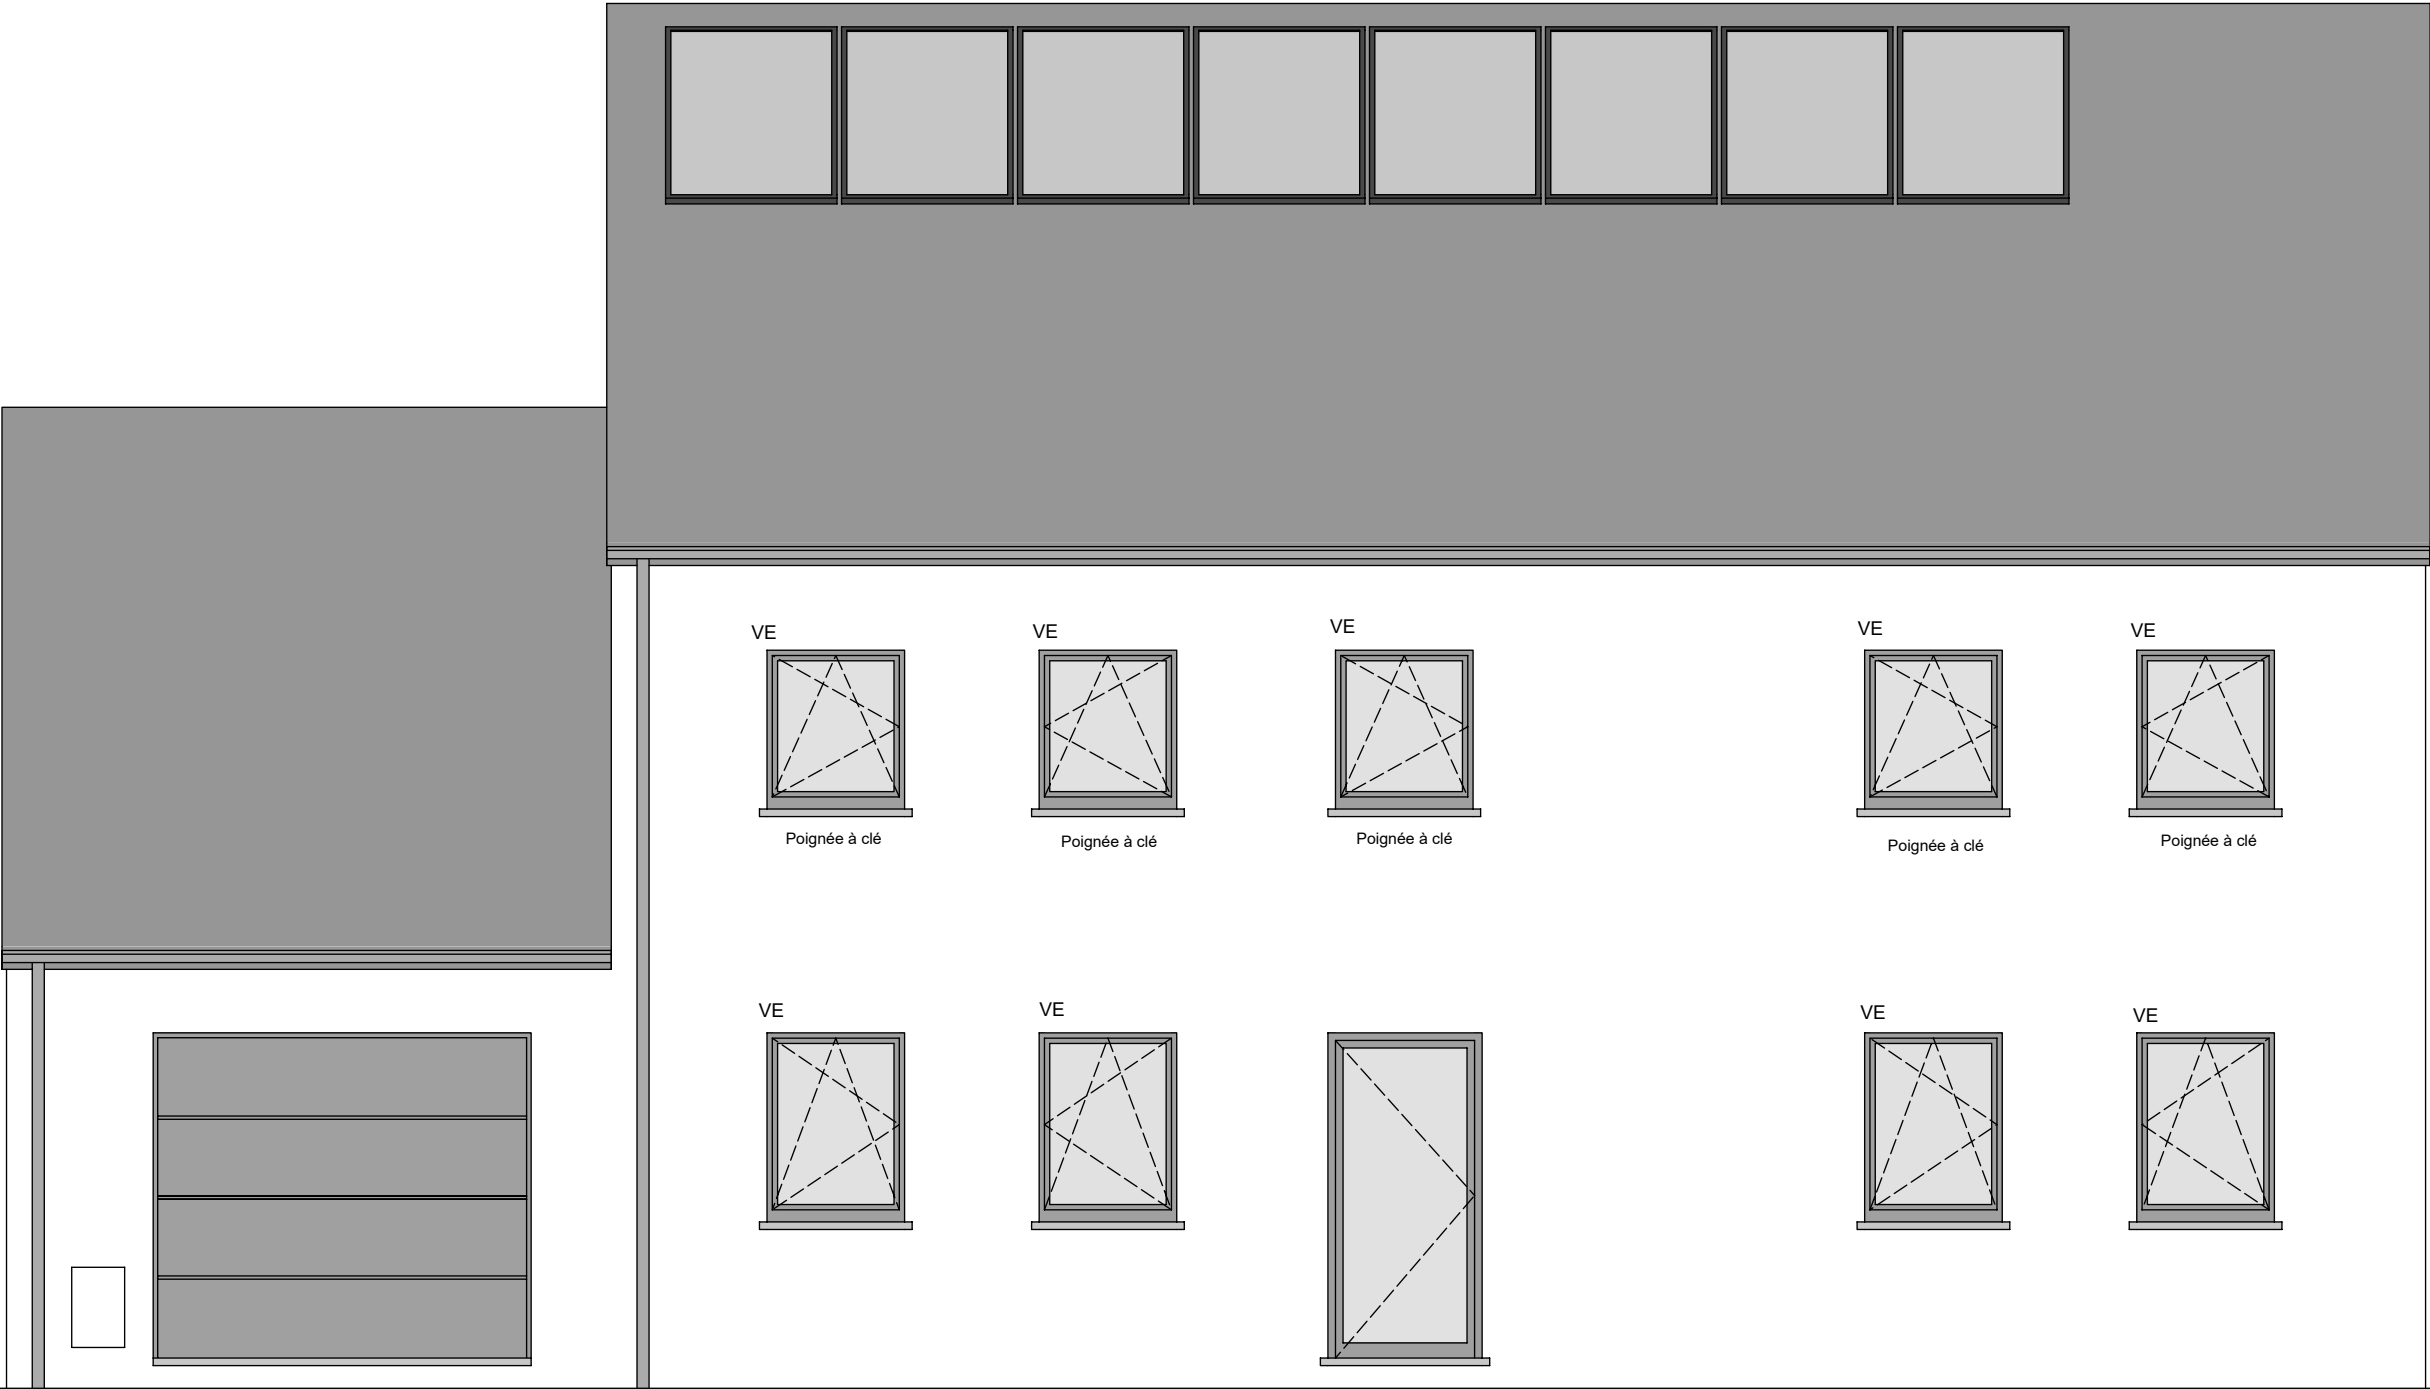

Le présent projet reste la propriété de la S.A. THOMAS & PIRON. Il est protégé par la législation en matière de création et ne peut en aucun cas faire l'objet d'une copie même partielle sans l'autorisation de l'auteur.




FACADE AVANT

AP-250492-01-VON BORZYSKOWSKY-MANI-SAAL	
Date :	05/11/2025
Echelle :	1/50

Mr & Mme VON BORZYSKOWSKY BOUFFIOUX Fabian & ChristineTHOMAS - PIRON

Projet de construction d'une habitation à SAMBREVILLE

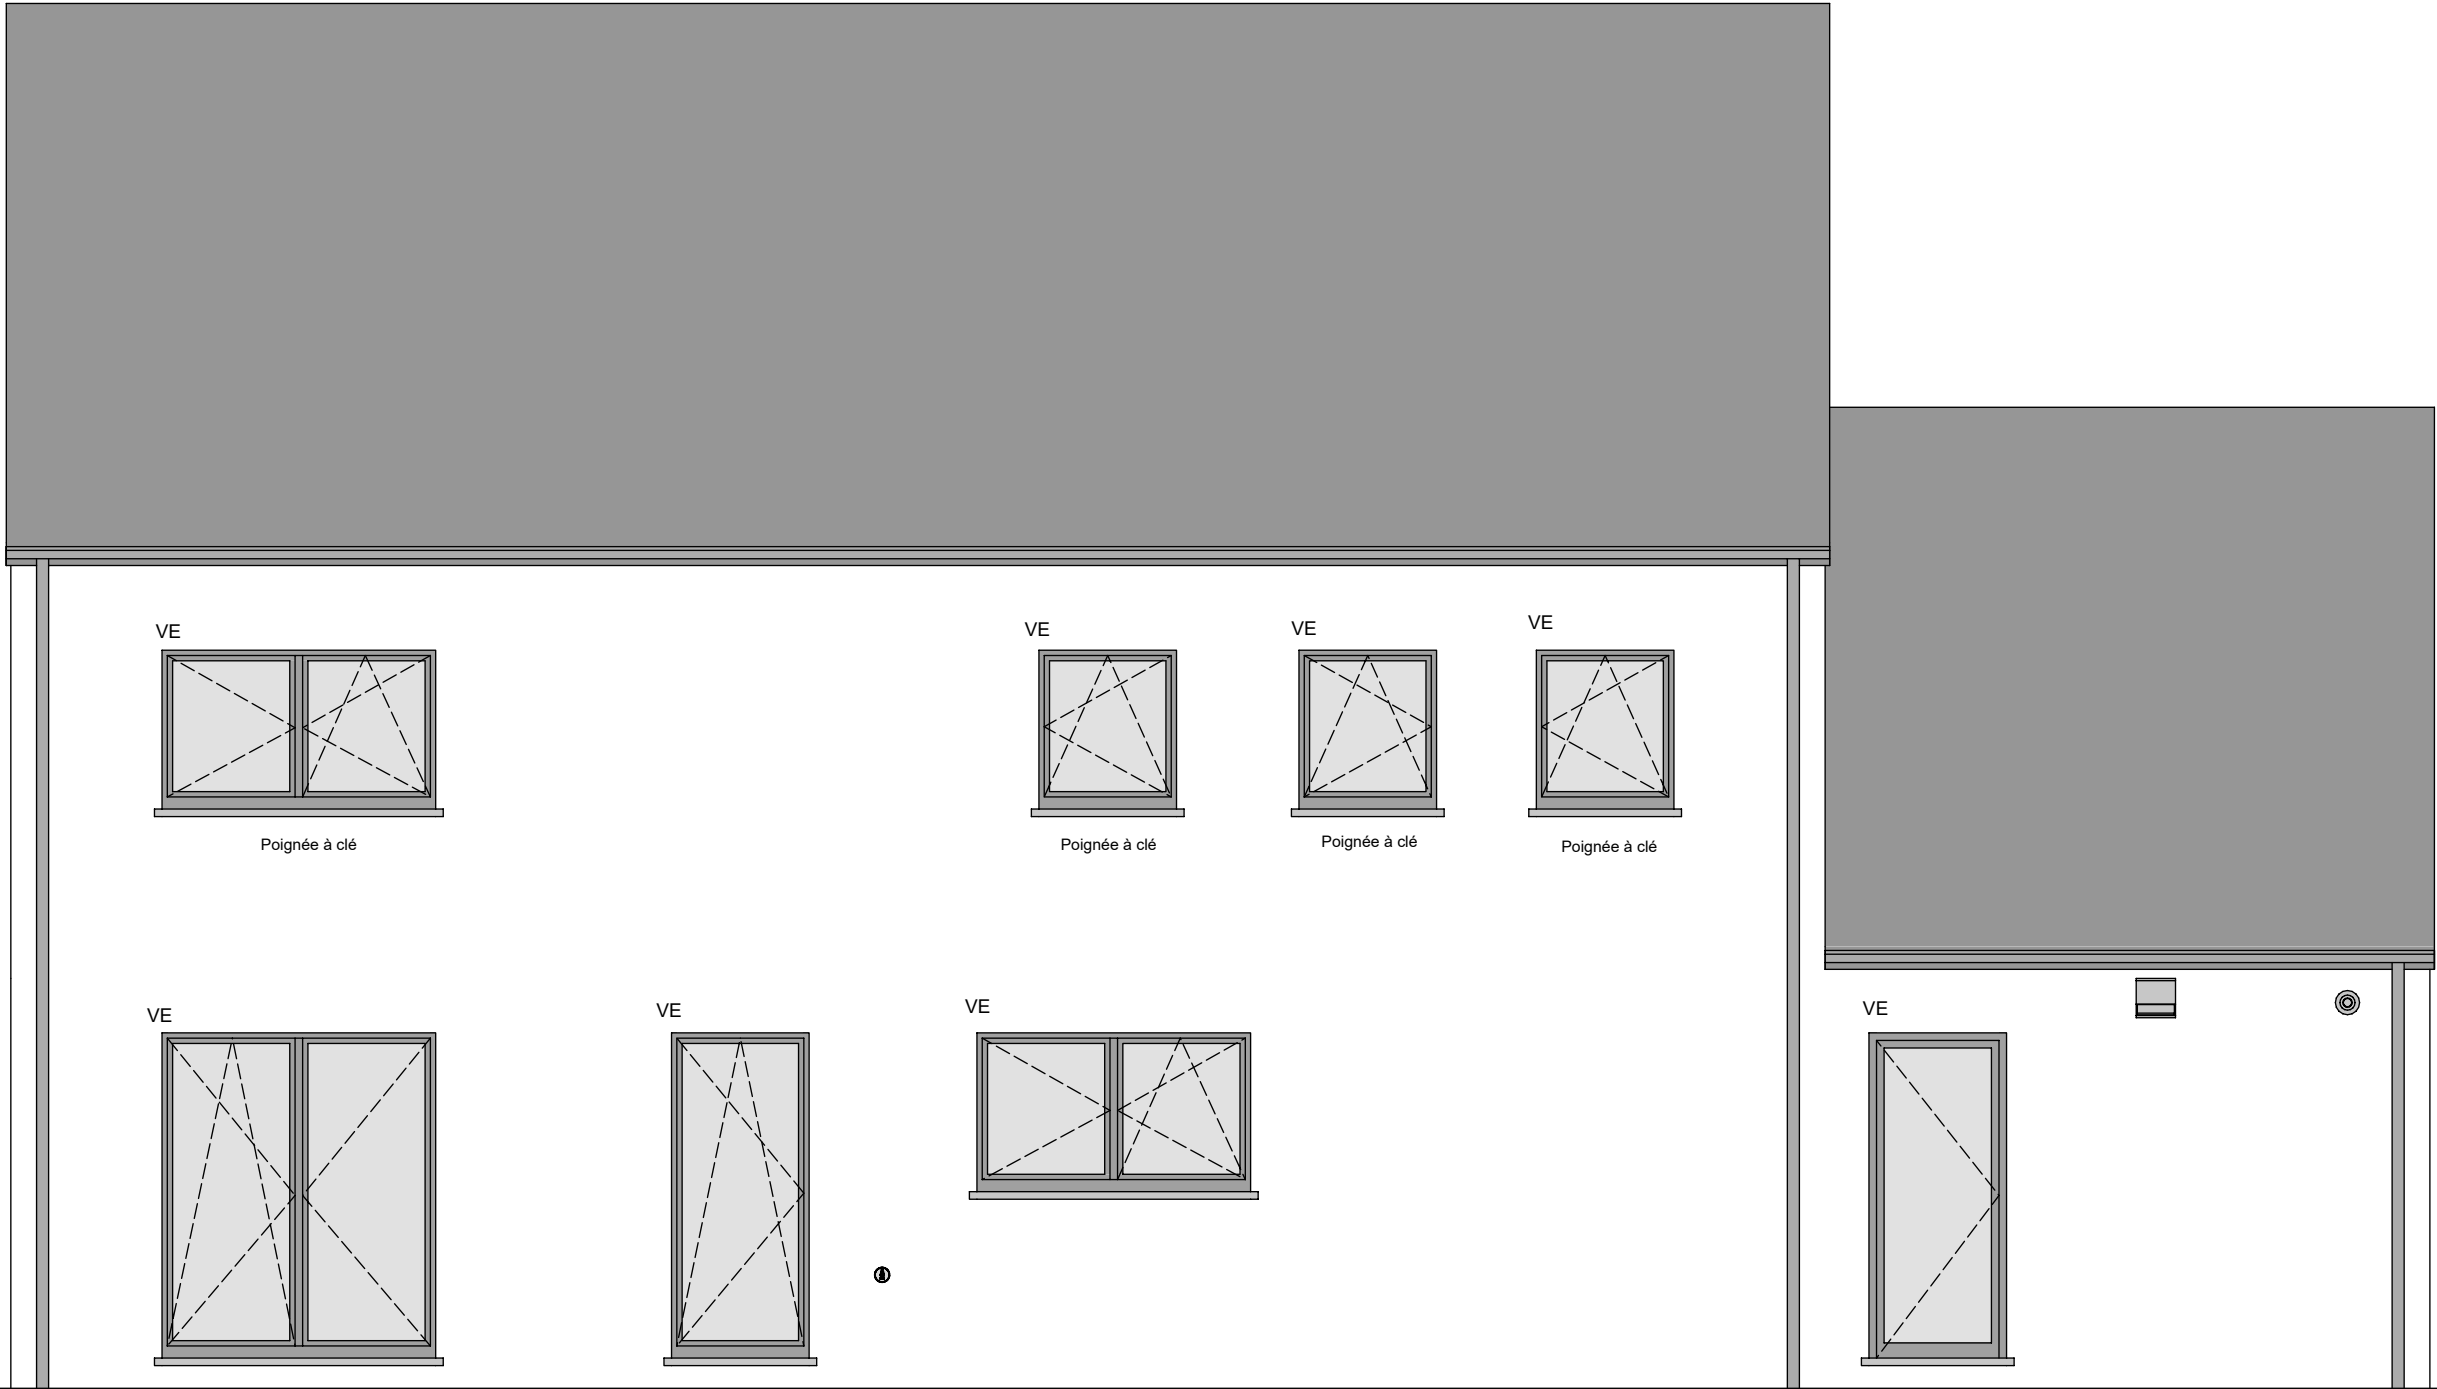

Le présent projet reste la propriété de la S.A. THOMAS & PIRON. Il est protégé par la législation en matière de création et ne peut en aucun cas faire l'objet d'une copie même partielle sans l'autorisation de l'auteur.




FACADE ARRIERE

AP-250492-01-VON BORZYSKOWSKY-MANI-SAAL	
Date :	05/11/2025
Echelle :	1/50

Mr & Mme VON BORZYSKOWSKY BOUFFIOUX Fabian & ChristineTHOMAS - PIRON

Projet de construction d'une habitation à SAMBREVILLE

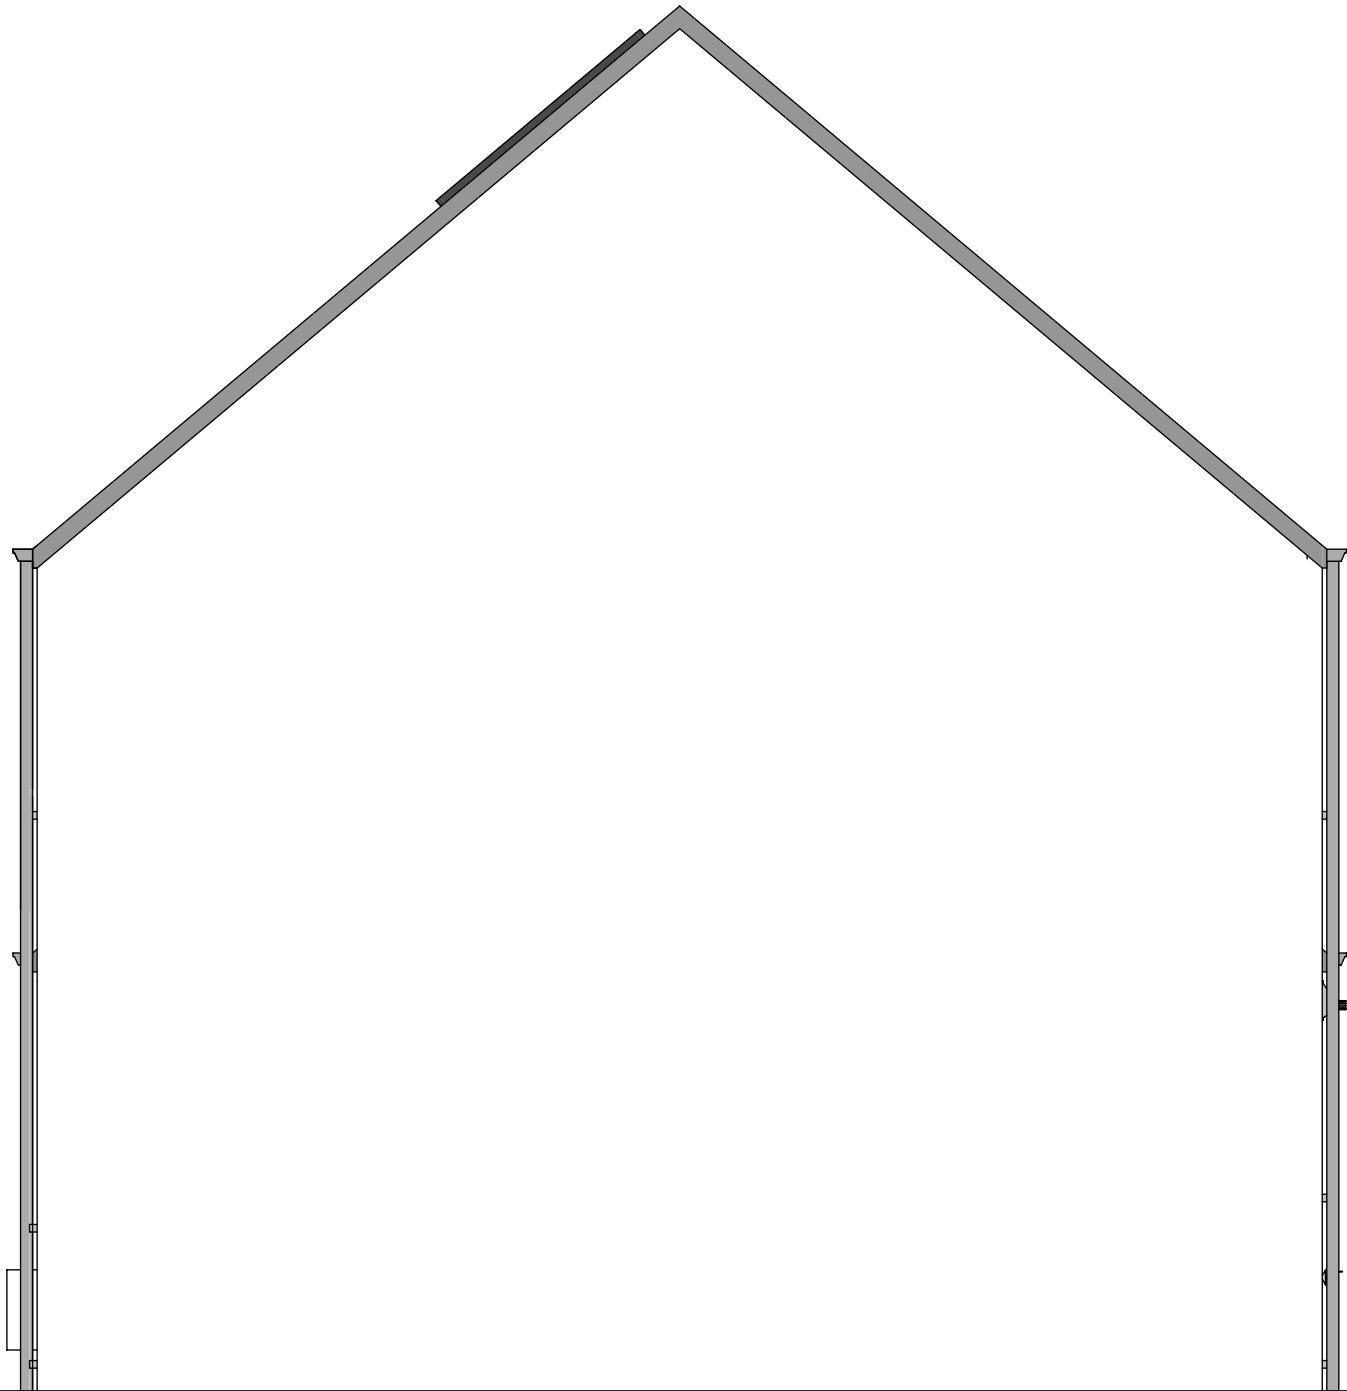

Le présent projet reste la propriété de la S.A. THOMAS & PIRON. Il est protégé par la législation en matière de création et ne peut en aucun cas faire l'objet d'une copie même partielle sans l'autorisation de l'auteur.




PIGNON DROIT

AP-250492-01-VON BORZYSKOWSKY-MANI-SAAL	
Date :	05/11/2025
Echelle :	1/50

Mr & Mme VON BORZYSKOWSKY BOUFFIOUX Fabian & ChristineTHOMAS - PIRON

Projet de construction d'une habitation à SAMBREVILLE

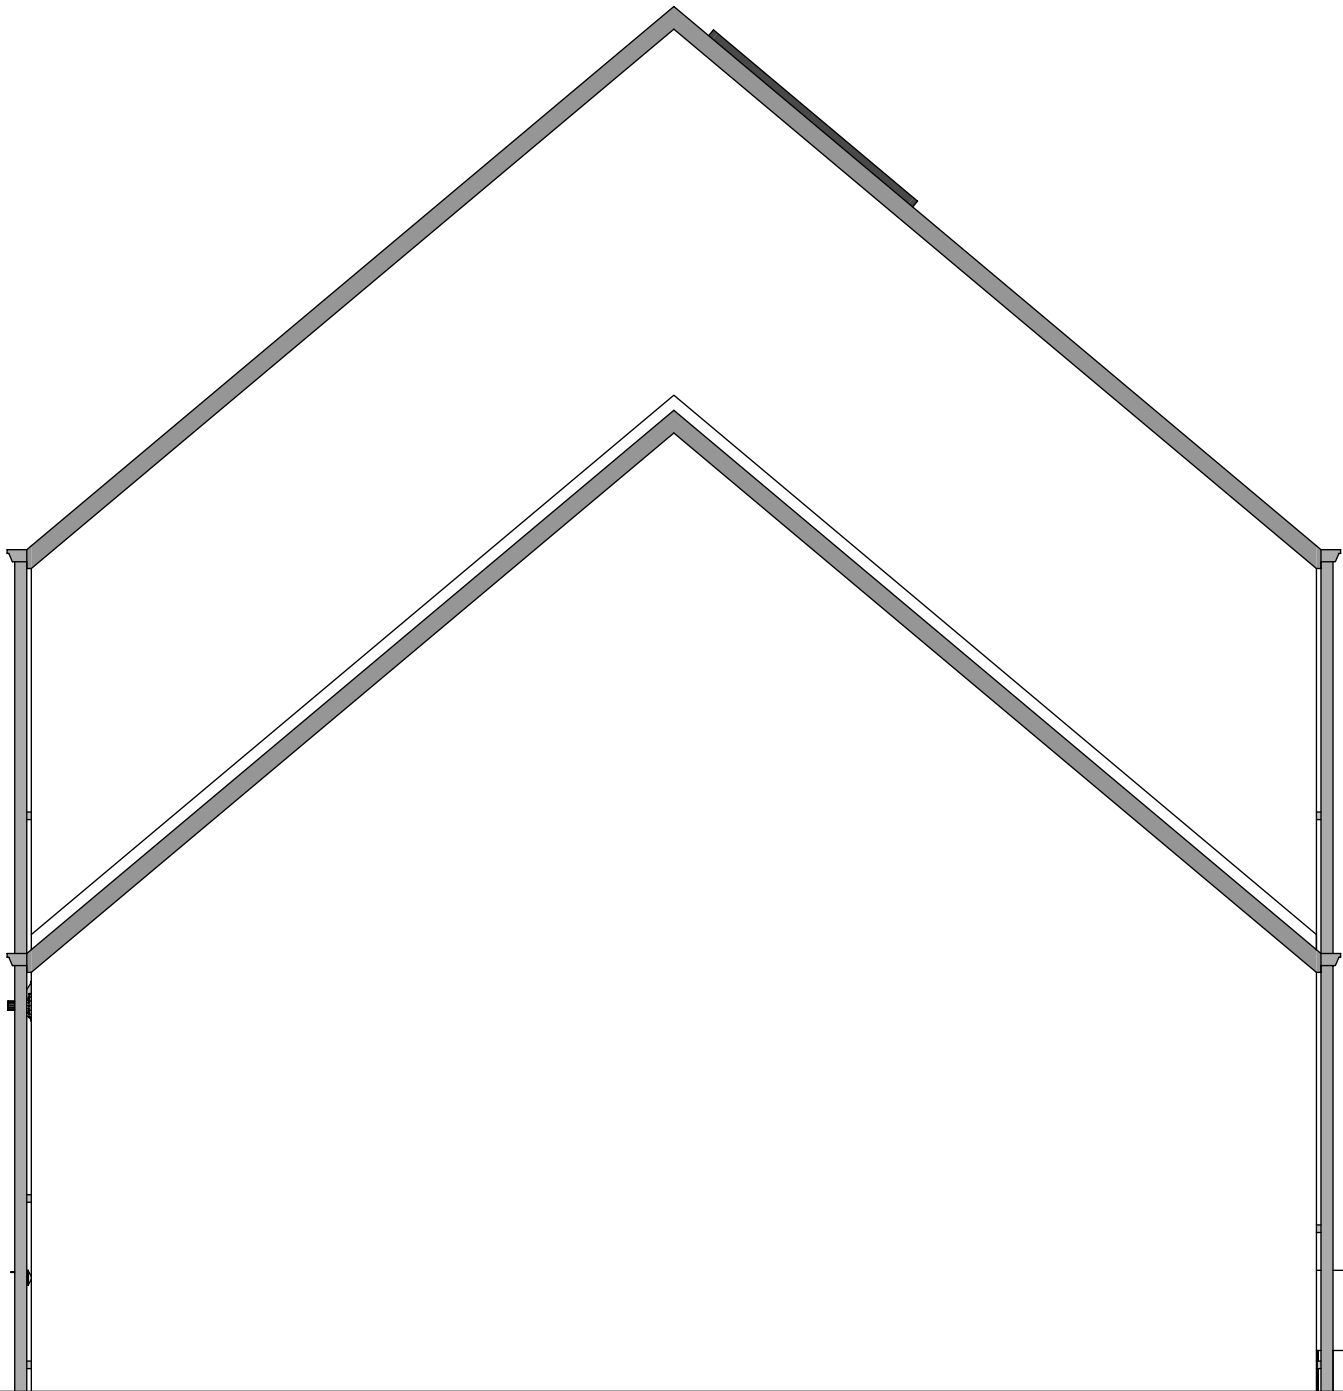

Le présent projet reste la propriété de la S.A. THOMAS & PIRON. Il est protégé par la législation en matière de création et ne peut en aucun cas faire l'objet d'une copie même partielle sans l'autorisation de l'auteur.



PIGNON GAUCHE

AP-250492-01-VON BORZYSKOWSKY-MANI-SAAL	
Date :	05/11/2025
Echelle :	1/50