


Mr WANLIN PASCAL

Projet de construction d'une habitation à OFFAGNE

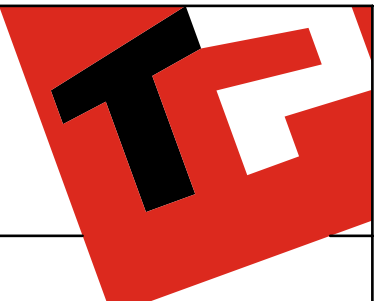

Le présent projet reste la propriété de la S.A. THOMAS & PIRON. Il est protégé par la législation en matière de création et ne peut en aucun cas faire l'objet d'une copie même partielle sans l'autorisation de l'auteur.



PERSPECTIVE

AP-250571-01-WANLIN-HUT-BRJA	
Date :	17/12/25
Echelle :	

Mr WANLIN PASCAL

Projet de construction d'une habitation à OFFAGNE



Le présent projet reste la propriété de la S.A. THOMAS & PIRON. Il est protégé par la législation en matière de création et ne peut en aucun cas faire l'objet d'une copie même partielle sans l'autorisation de l'auteur.




PERSPECTIVE

AP-250571-01-WANLIN-HUT-BRJA	
Date :	17/12/25
Echelle :	

Mr WANLIN PASCAL

Projet de construction d'une habitation à OFFAGNE

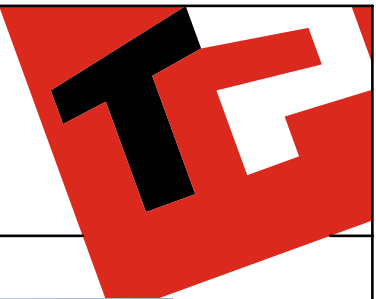

Le présent projet reste la propriété de la S.A. THOMAS & PIRON. Il est protégé par la législation en matière de création et ne peut en aucun cas faire l'objet d'une copie même partielle sans l'autorisation de l'auteur.



PERSPECTIVE

AP-250571-01-WANLIN-HUT-BRJA	
Date :	17/12/25
Echelle :	

Mr WANLIN PASCAL

Projet de construction d'une habitation à OFFAGNE



Le présent projet reste la propriété de la S.A. THOMAS & PIRON. Il est protégé par la législation en matière de création et ne peut en aucun cas faire l'objet d'une copie même partielle sans l'autorisation de l'auteur.




PERSPECTIVE

AP-250571-01-WANLIN-HUT-BRJA	
Date :	17/12/25
Echelle :	


Mr WANLIN PASCAL

Projet de construction d'une habitation à OFFAGNE

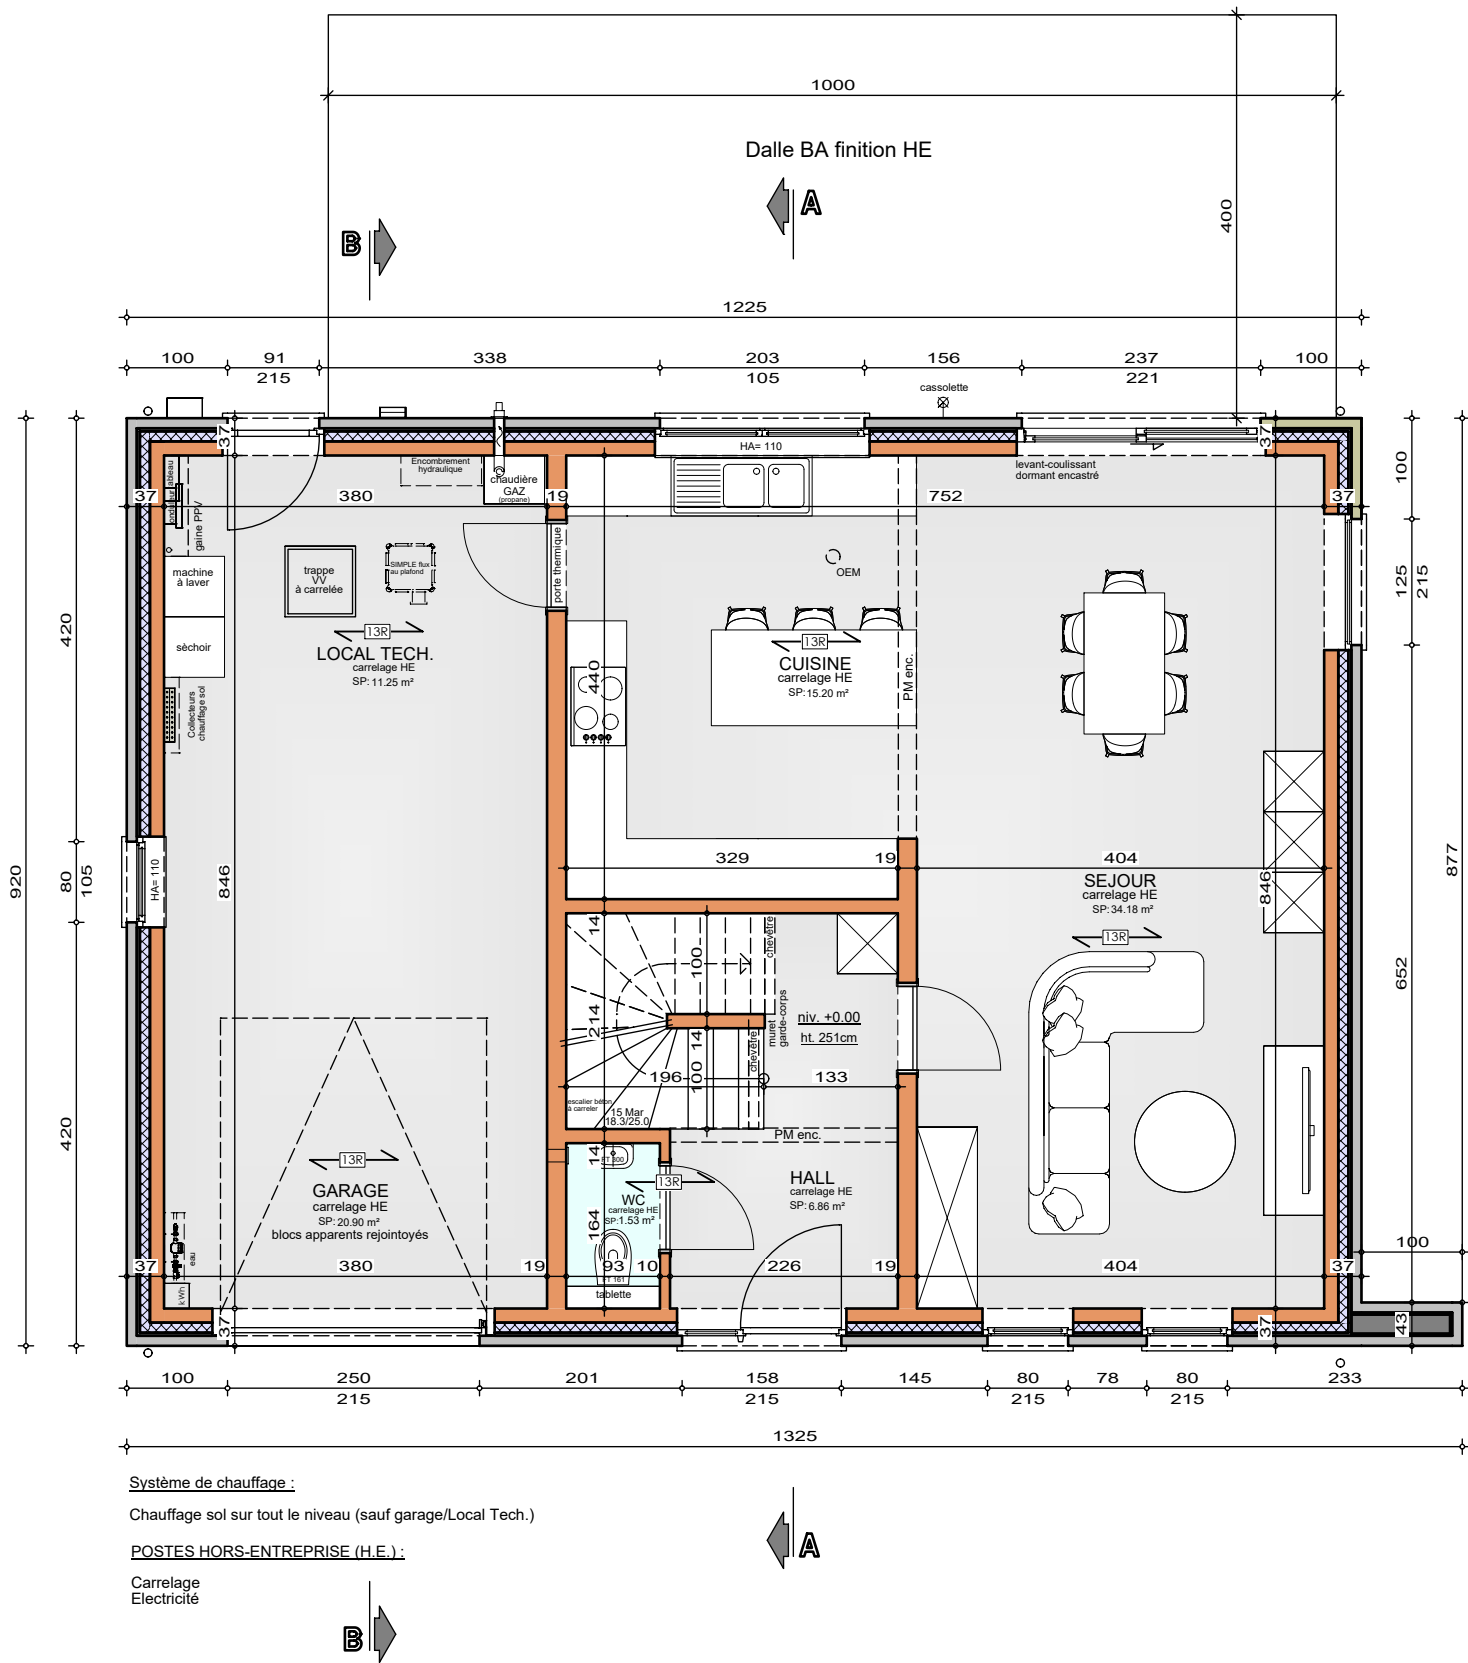

Mr WANLIN PASCAL

Projet de construction d'une habitation à OFFAGNE

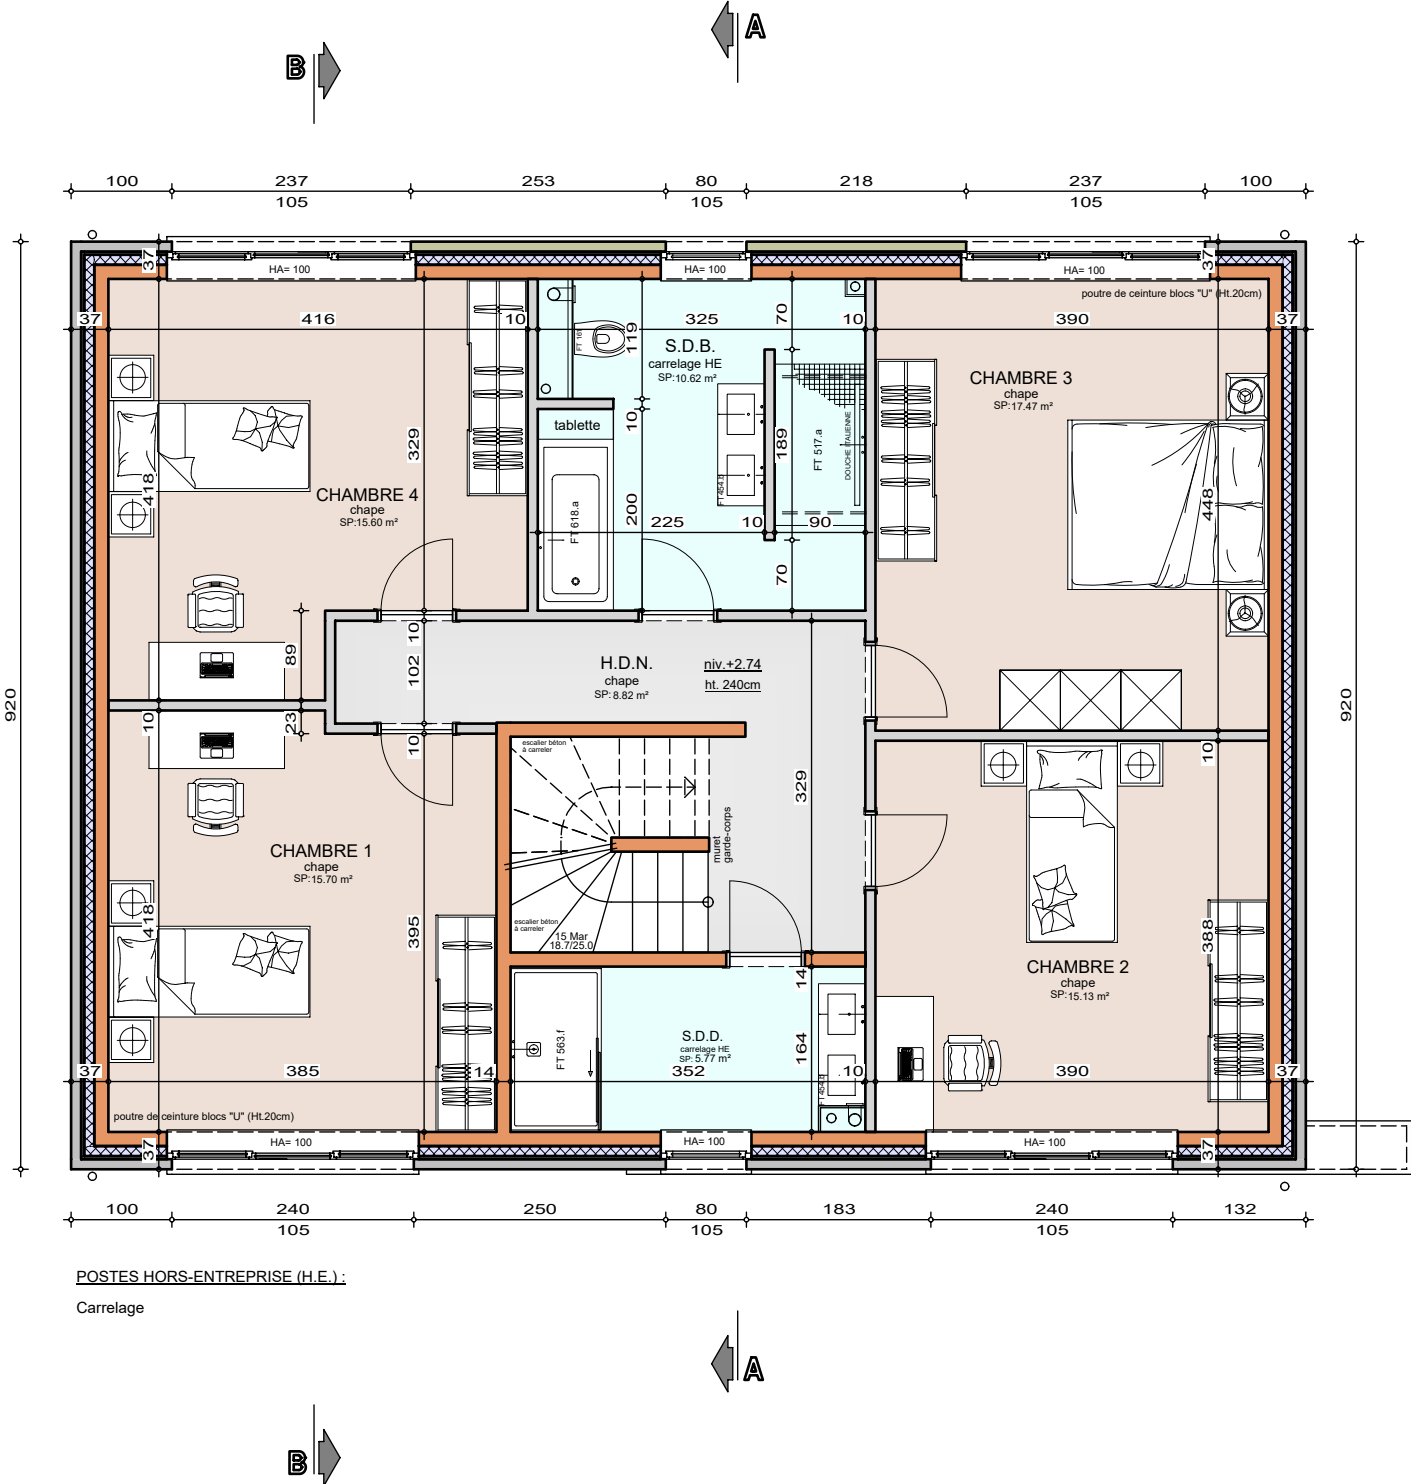

POSTES HORS-ENTREPRISE (H.E.) :
Carrelage




ETAGE

AP-250571-01-WANLIN-HUT-BRJA
Date : 17/12/25
Echelle : 1/75

Le présent projet reste la propriété de la S.A. THOMAS & PIRON. Il est protégé par la législation en matière de création et ne peut en aucun cas faire l'objet d'une copie même partielle sans l'autorisation de l'auteur.

Mr WANLIN PASCAL

Projet de construction d'une habitation à OFFAGNE

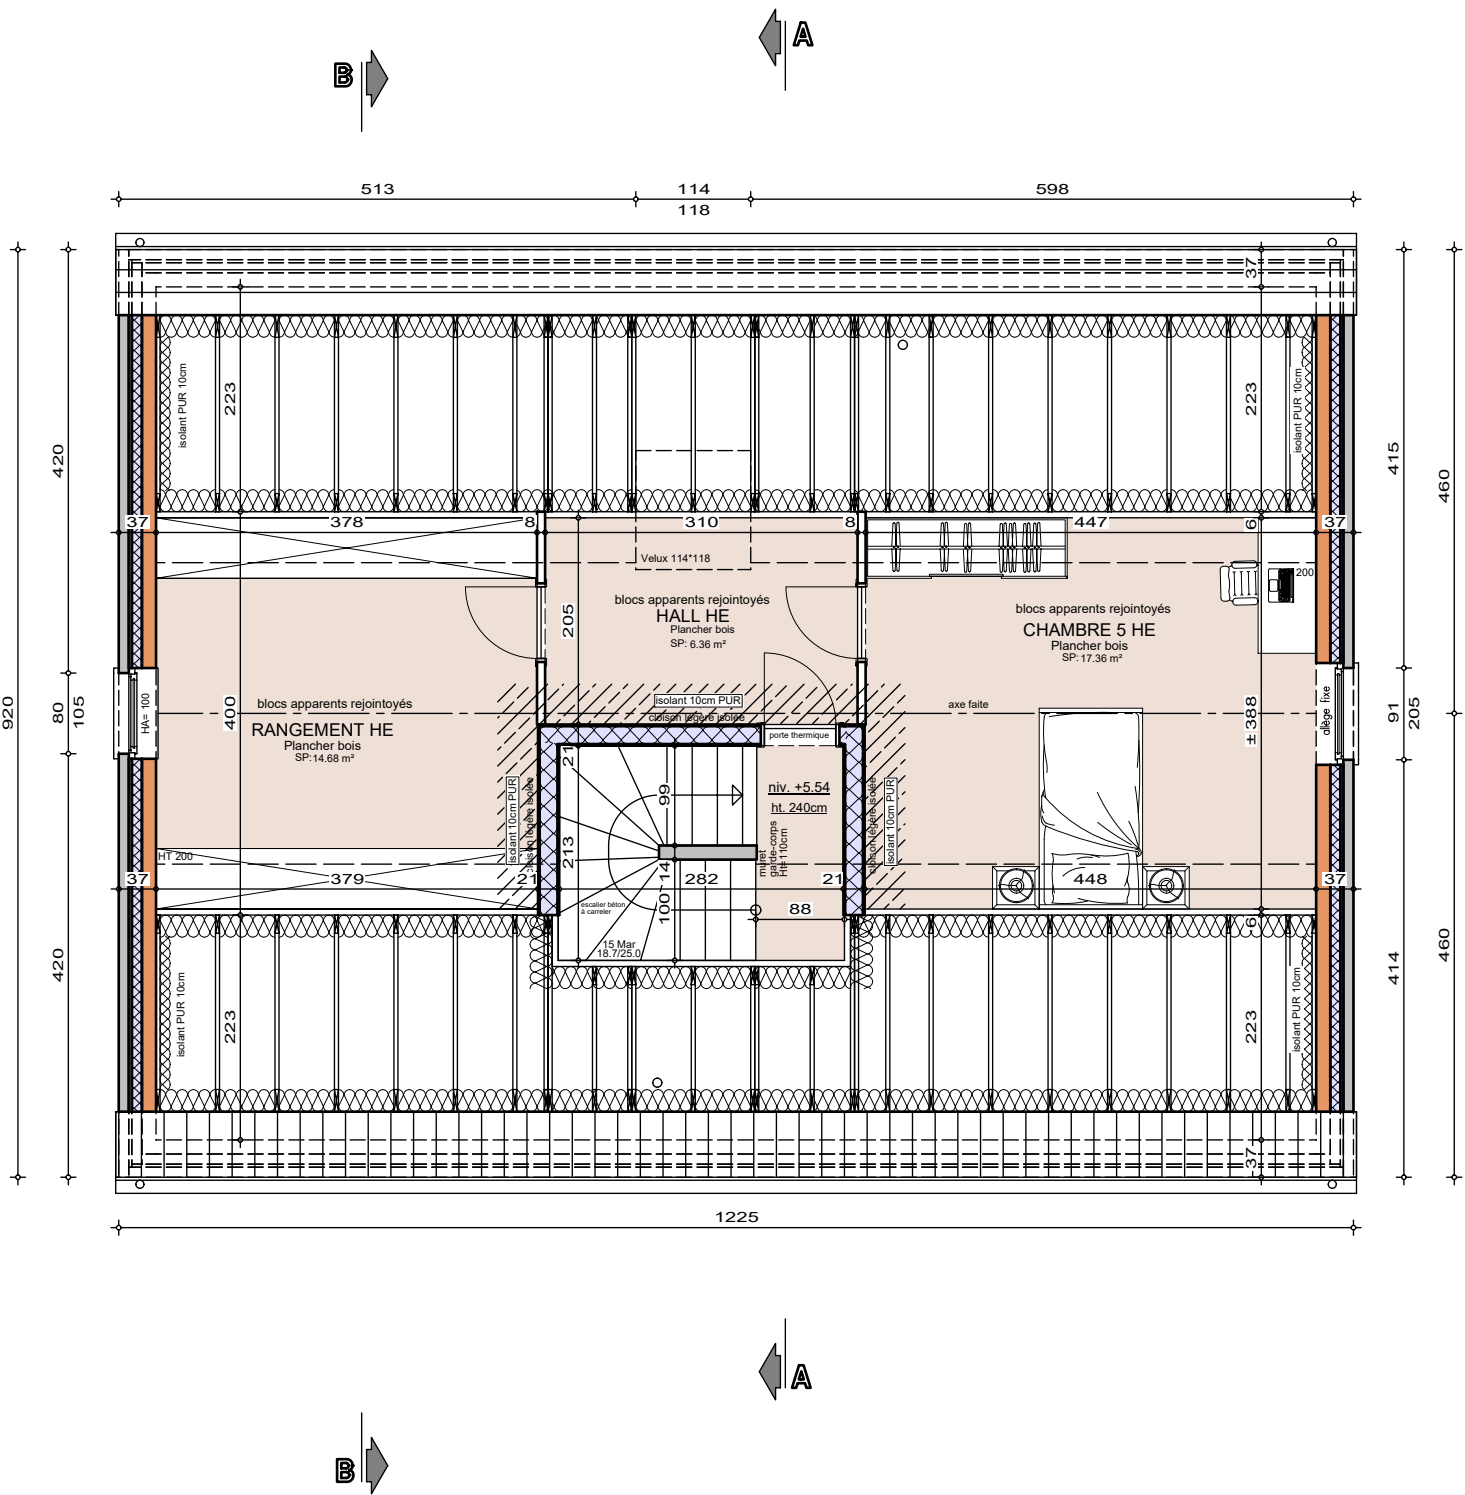


COMBLES

AP-250571-01-WANLIN-HUT-BRJA	
Date :	17/12/25
Echelle :	1/75



Mr WANLIN PASCAL

Projet de construction d'une habitation à OFFAGNE

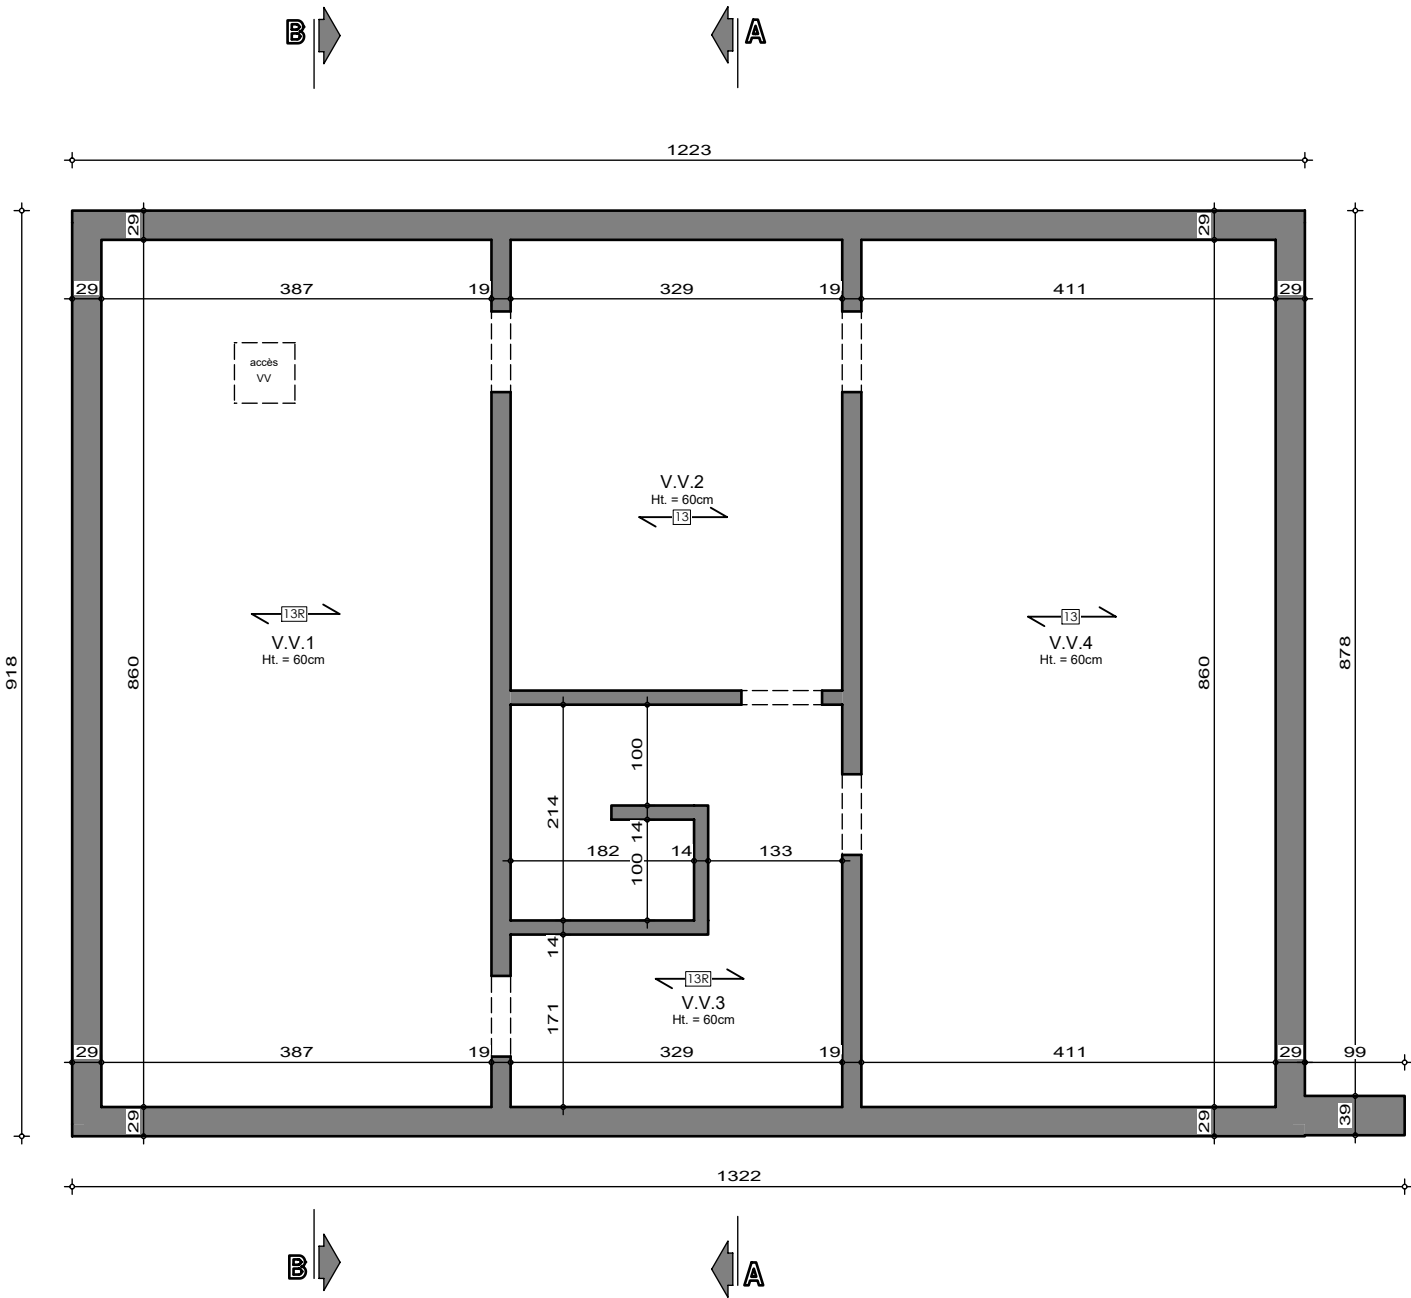


SOUS-SOL

AP-250571-01-WANLIN-HUT-BRJA	
Date :	17/12/25
Echelle :	1/75



Mr WANLIN PASCAL

Projet de construction d'une habitation à OFFAGNE

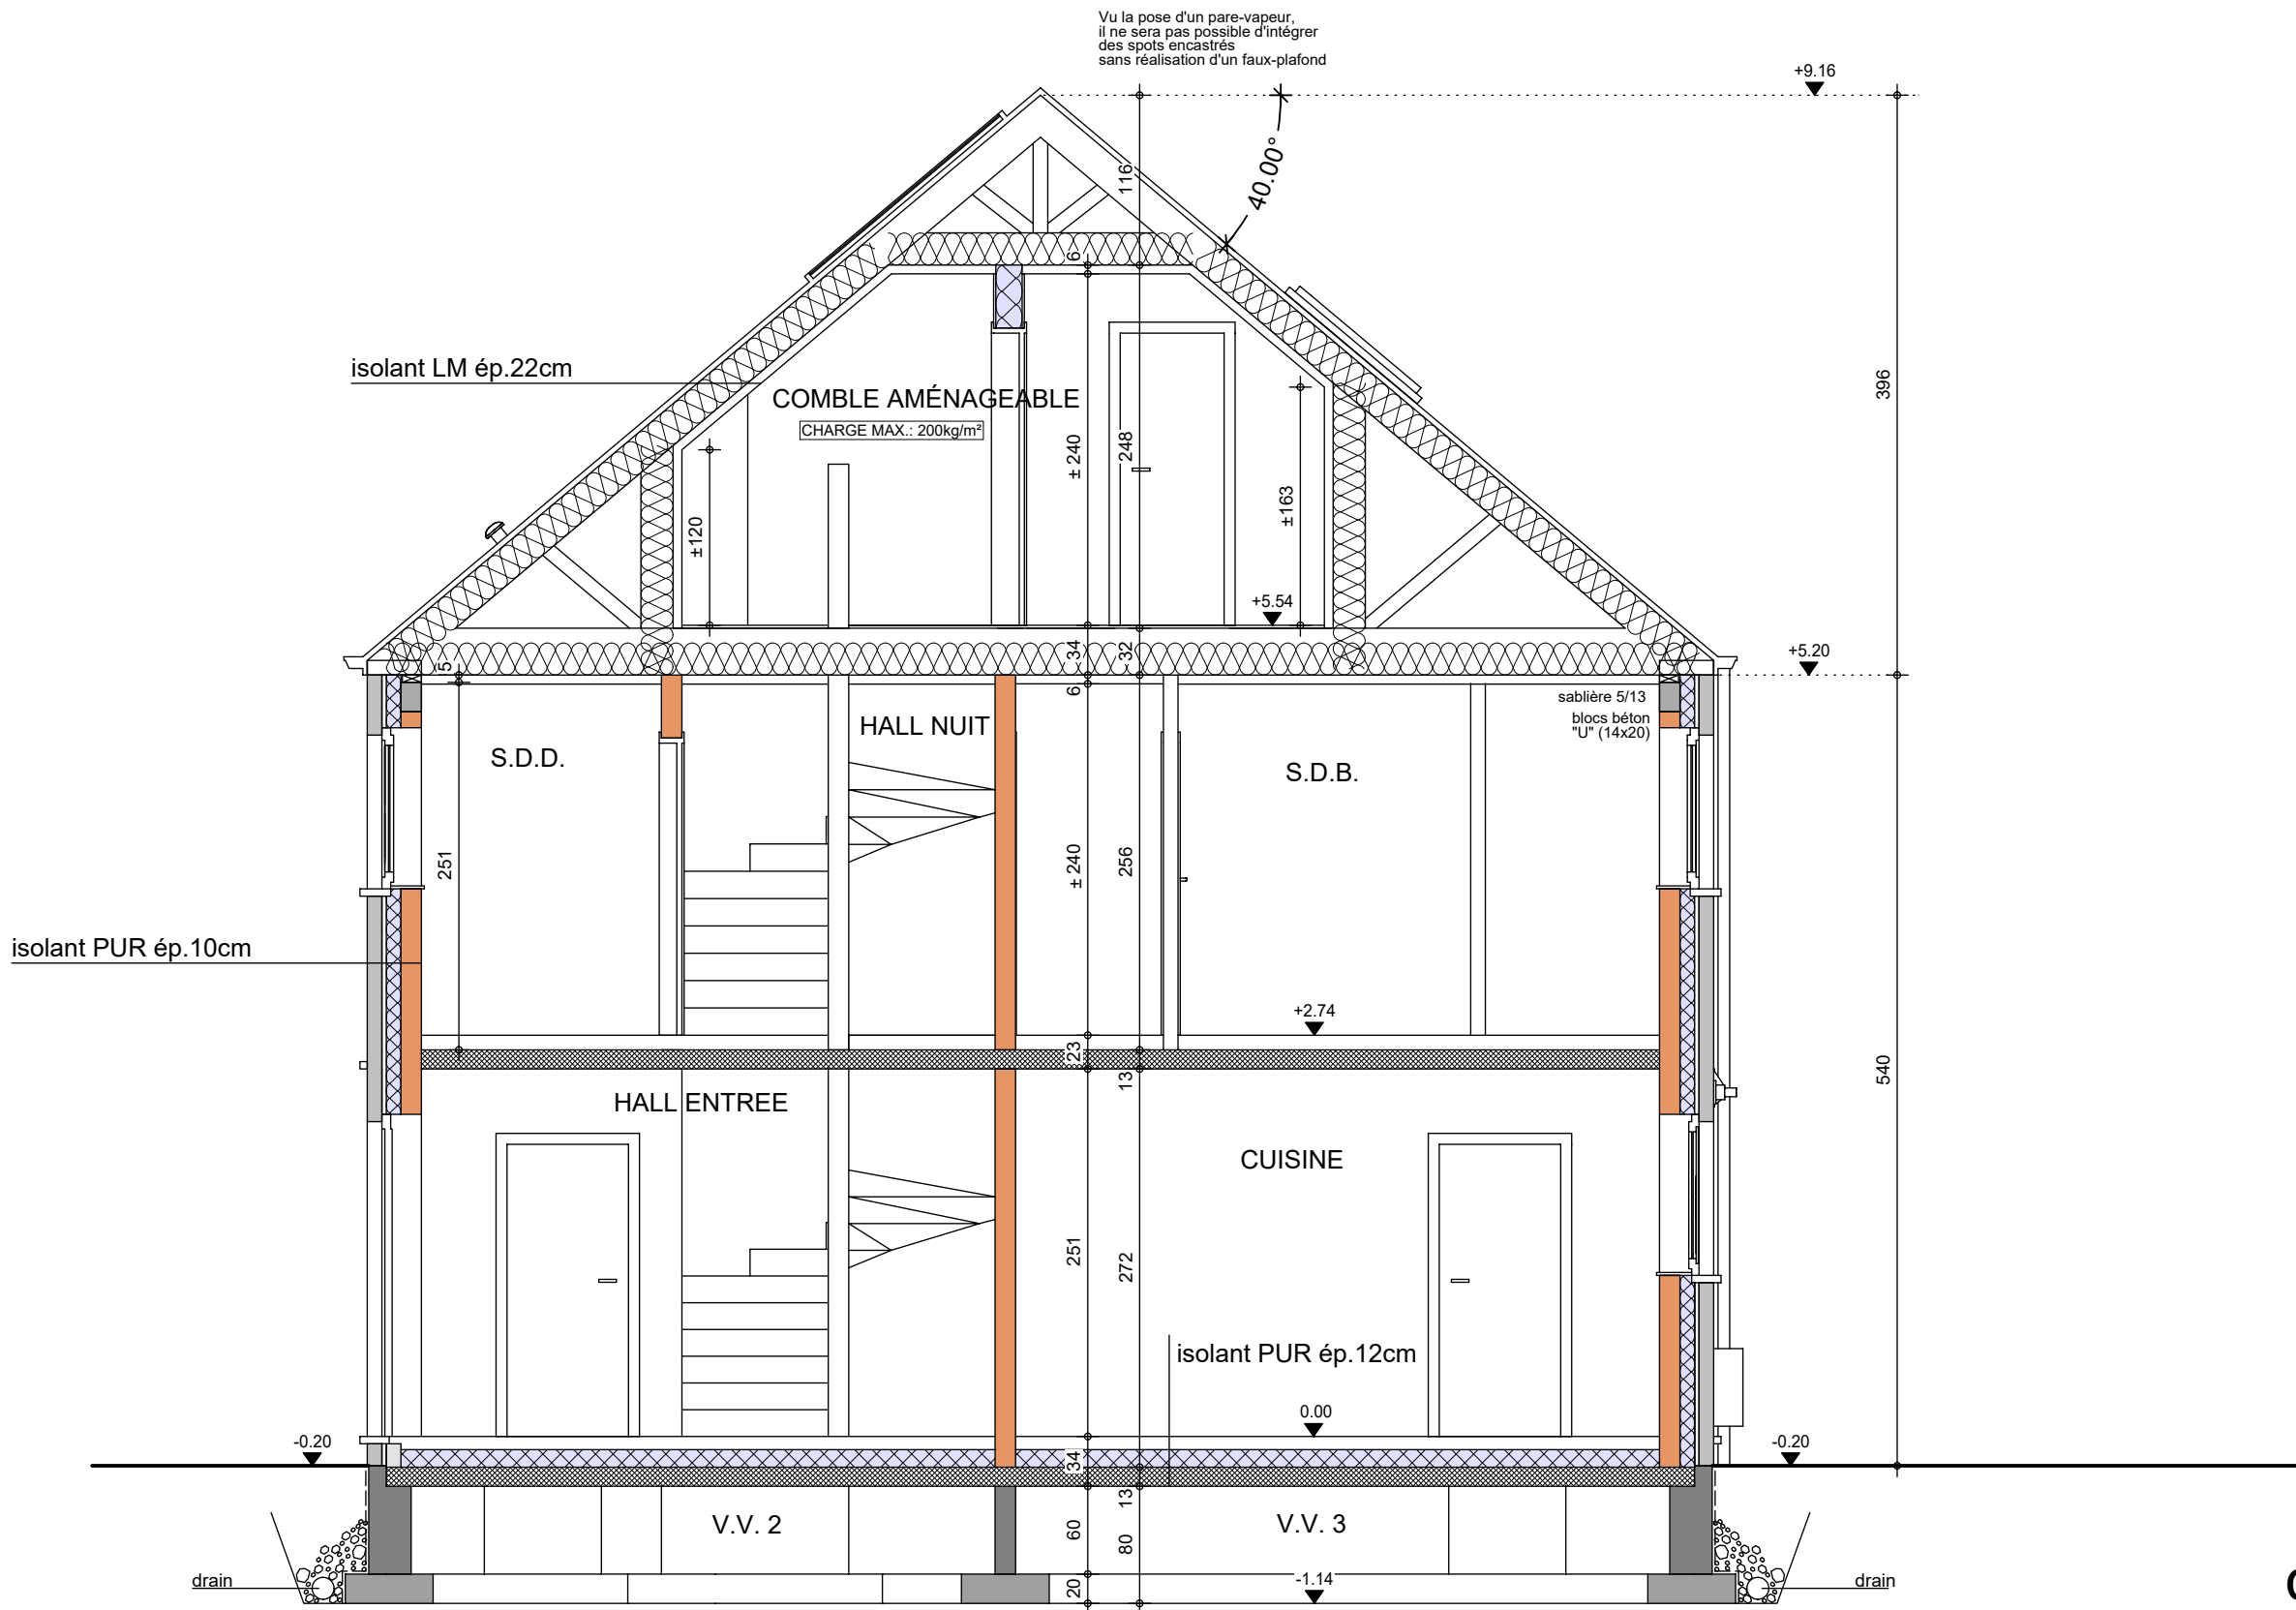


COUPE AA

AP-250571-01-WANLIN-HUT-BRJA
Date : 17/12/25
Echelle : 1/50

Mr WANLIN PASCAL

Projet de construction d'une habitation à OFFAGNE

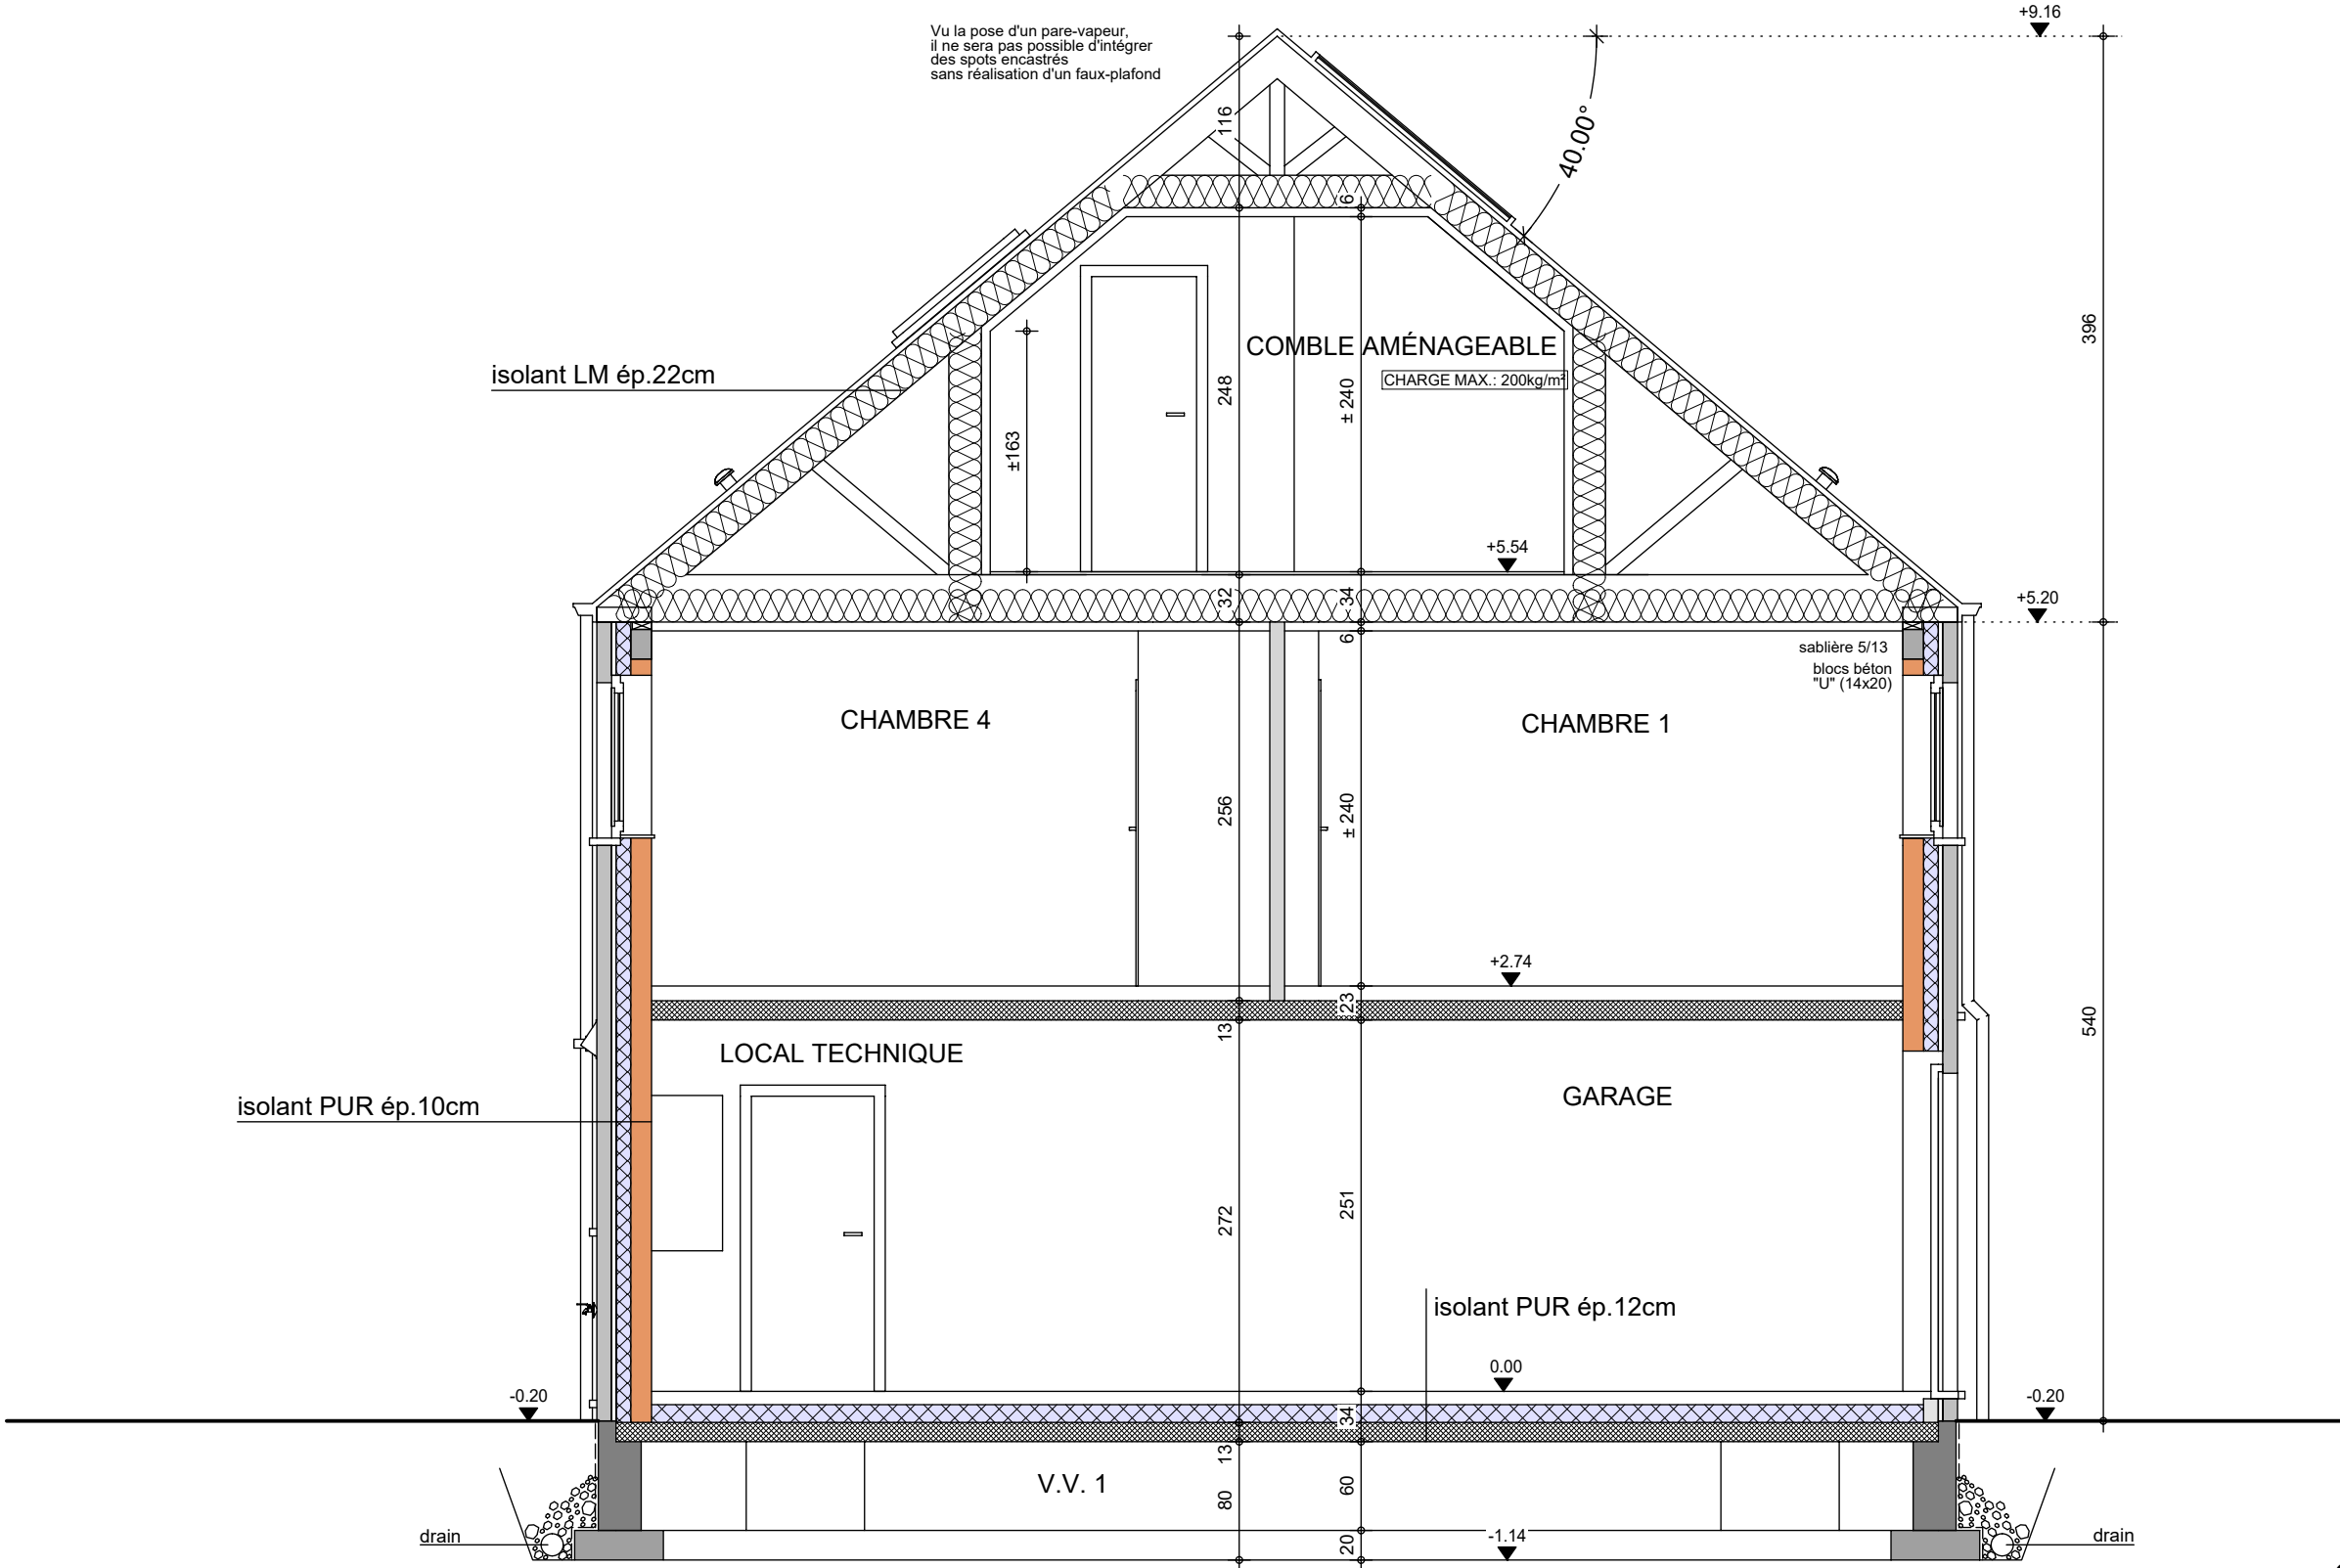

COUPE BB

AP-250571-01-WANLIN-HUT-BRJA	
Date :	17/12/25
Echelle :	1/50

Mr WANLIN PASCAL

Projet de construction d'une habitation à OFFAGNE



Le présent projet reste la propriété de la S.A. THOMAS & PIRON. Il est protégé par la législation en matière de création et ne peut en aucun cas faire l'objet d'une copie même partielle sans l'autorisation de l'auteur.



FACADE AVANT

AP-250571-01-WANLIN-HUT-BRJA	
Date :	17/12/25
Echelle :	1/50

Mr WANLIN PASCAL

Projet de construction d'une habitation à OFFAGNE



FACADE ARRIERE

AP-250571-01-WANLIN-HUT-BRJA	
Date :	17/12/25
Echelle :	1/50

Le présent projet reste la propriété de la S.A. THOMAS & PIRON. Il est protégé par la législation en matière de création et ne peut en aucun cas faire l'objet d'une copie même partielle sans l'autorisation de l'auteur.

Mr WANLIN PASCAL

Projet de construction d'une habitation à OFFAGNE



PIGNON DROIT

AP-250571-01-WANLIN-HUT-BRJA	
Date :	17/12/25
Echelle :	1/50

Le présent projet reste la propriété de la S.A. THOMAS & PIRON . Il est protégé par la législation en matière de création et ne peut en aucun cas faire l'objet d'une copie même partielle sans l'autorisation de l'auteur .

Mr WANLIN PASCAL

Projet de construction d'une habitation à OFFAGNE



PIGNON GAUCHE

AP-250571-01-WANLIN-HUT-BRJA	
Date :	17/12/25
Echelle :	1/50

Le présent projet reste la propriété de la S.A. THOMAS & PIRON. Il est protégé par la législation en matière de création et ne peut en aucun cas faire l'objet d'une copie même partielle sans l'autorisation de l'auteur.