


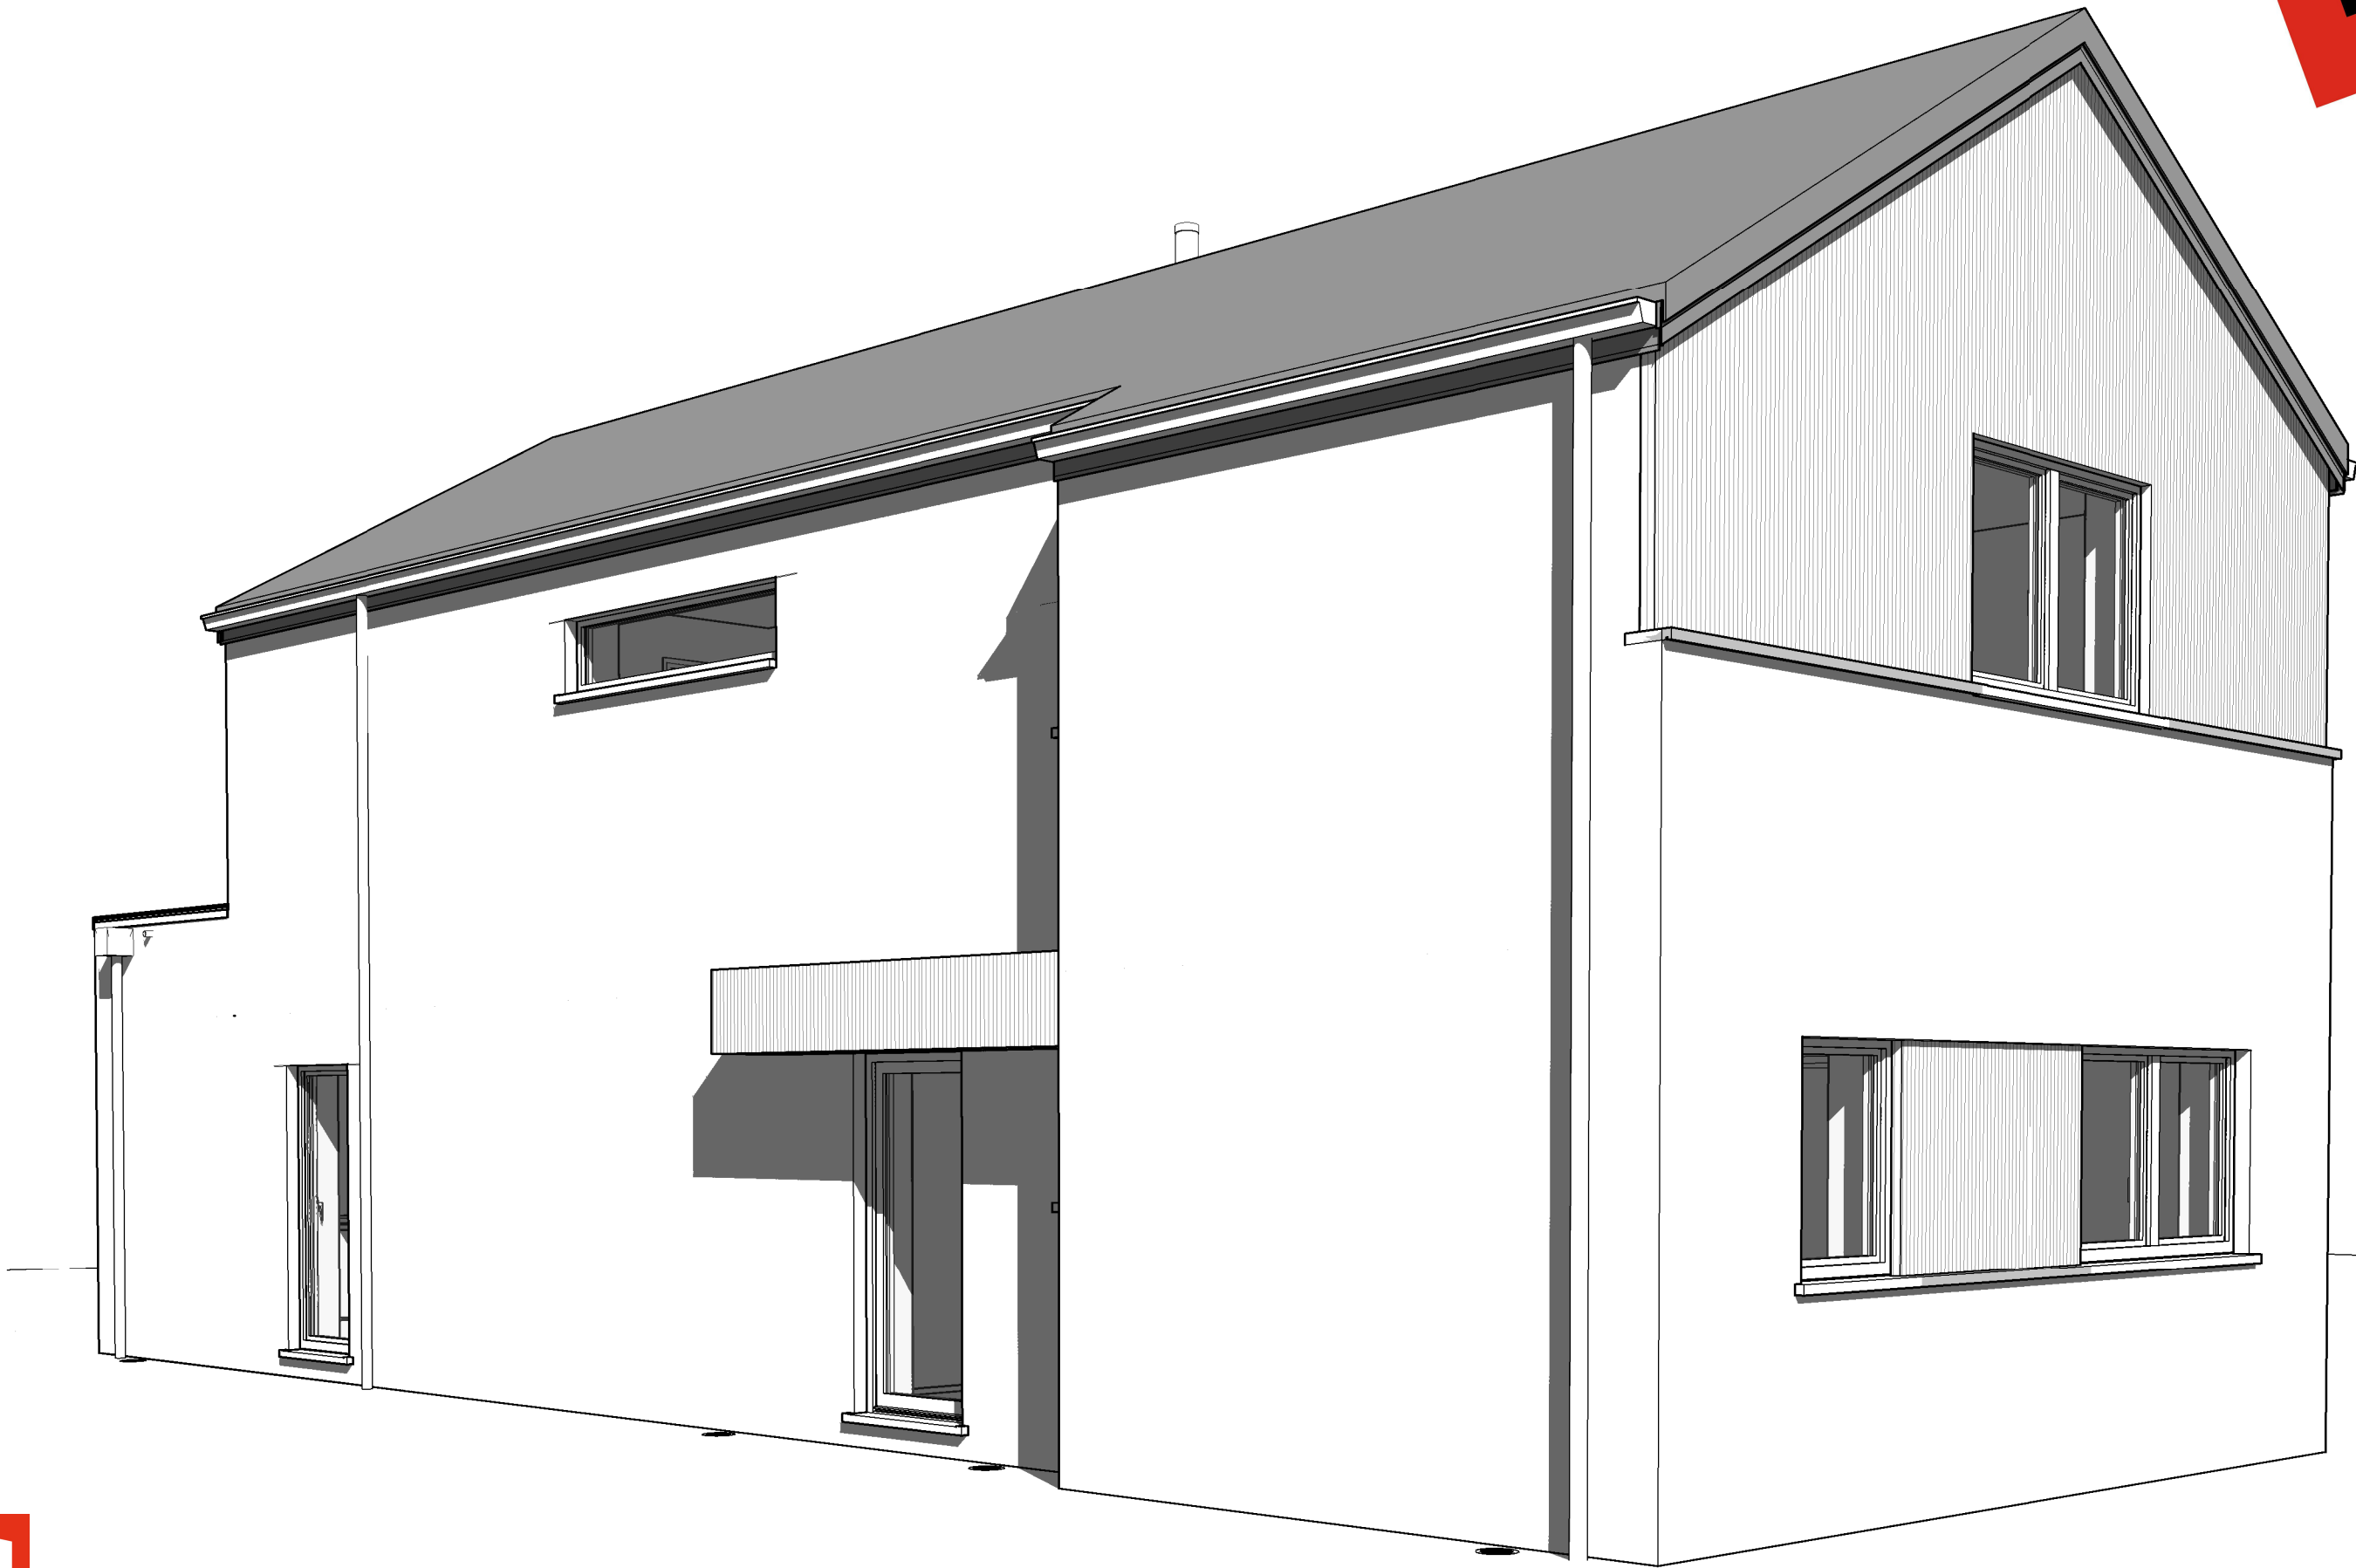

AP-VENTE---.01- 220619/HERO-WACA		
Date :	24/11/23	Echelle :

Le présent projet reste la propriété de la S.A. THOMAS & PIRON. Il est protégé par la législation en matière de création et ne peut en aucun cas faire l'objet d'une copie même partielle sans l'autorisation de l'auteur.




AP-VENTE----01- 220619/HERO-WACA		
Date :	24/11/23	Echelle :


Le présent projet reste la propriété de la S.A. THOMAS & PIRON. Il est protégé par la législation en matière de création et ne peut en aucun cas faire l'objet d'une copie même partielle sans l'autorisation de l'auteur.




SOUS-SOL : Egouttage

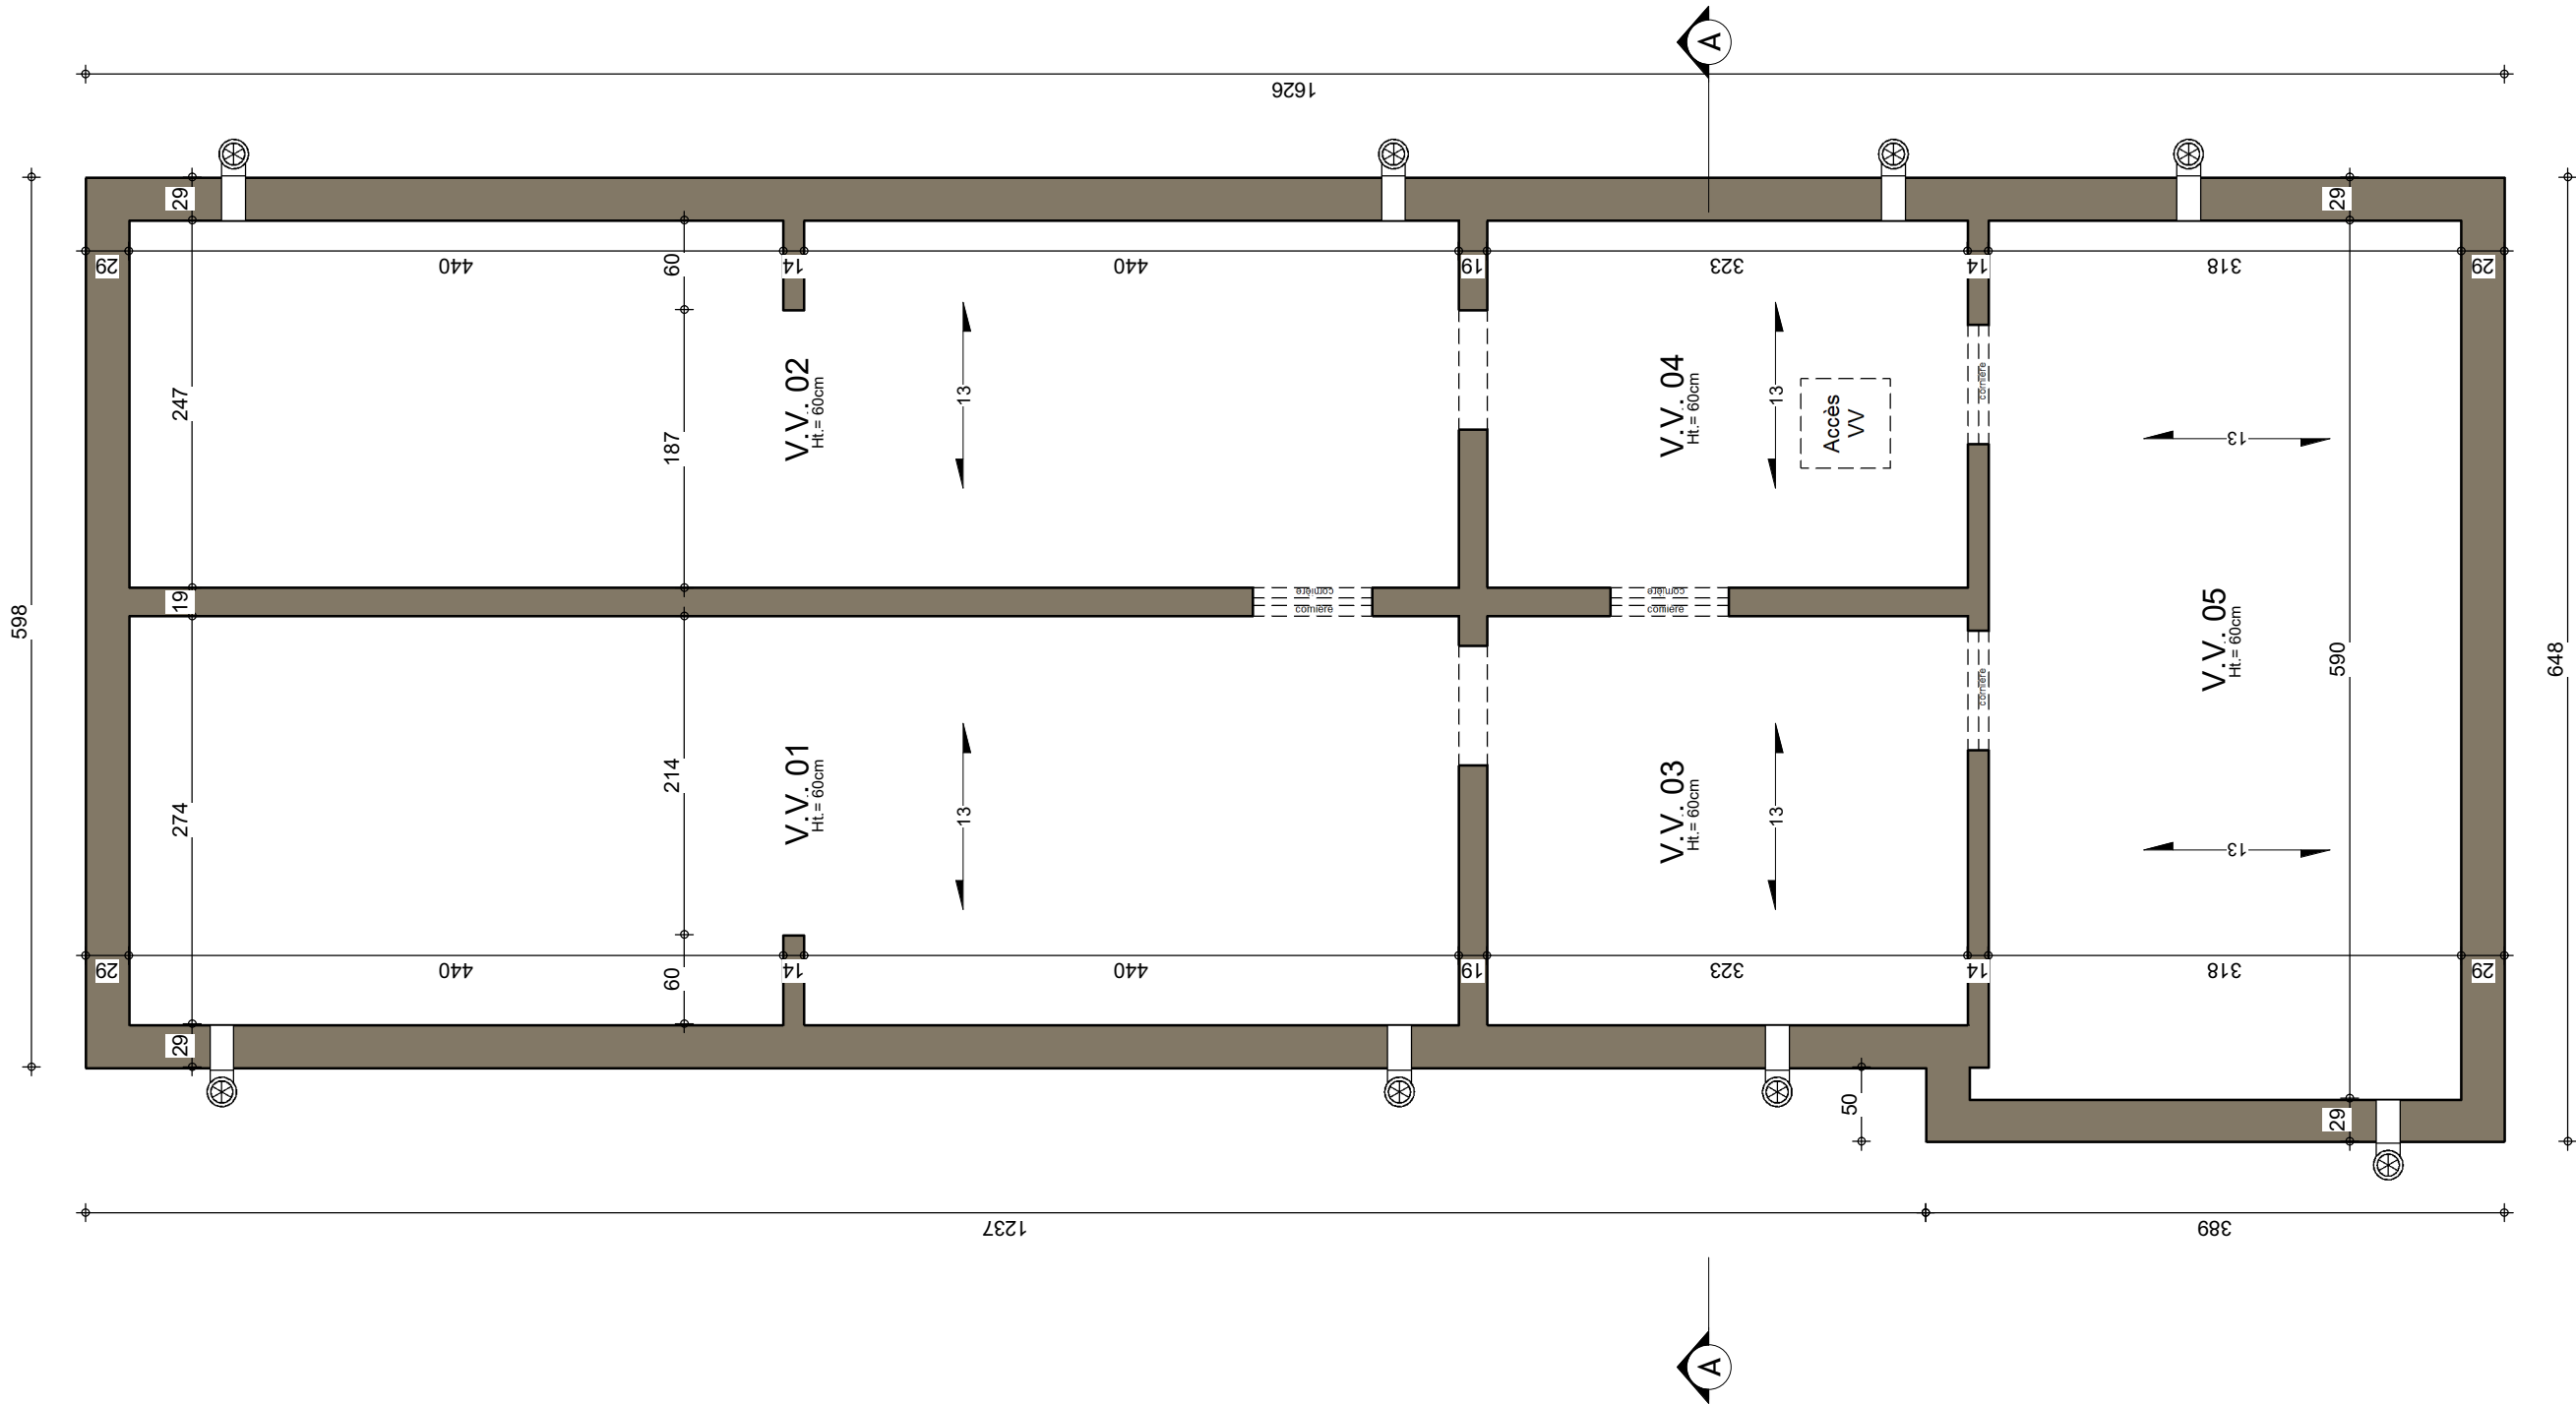


AP-VENTE----.01- 220619/HERO-WACA			
Date :	24/11/23	Echelle :	1/50

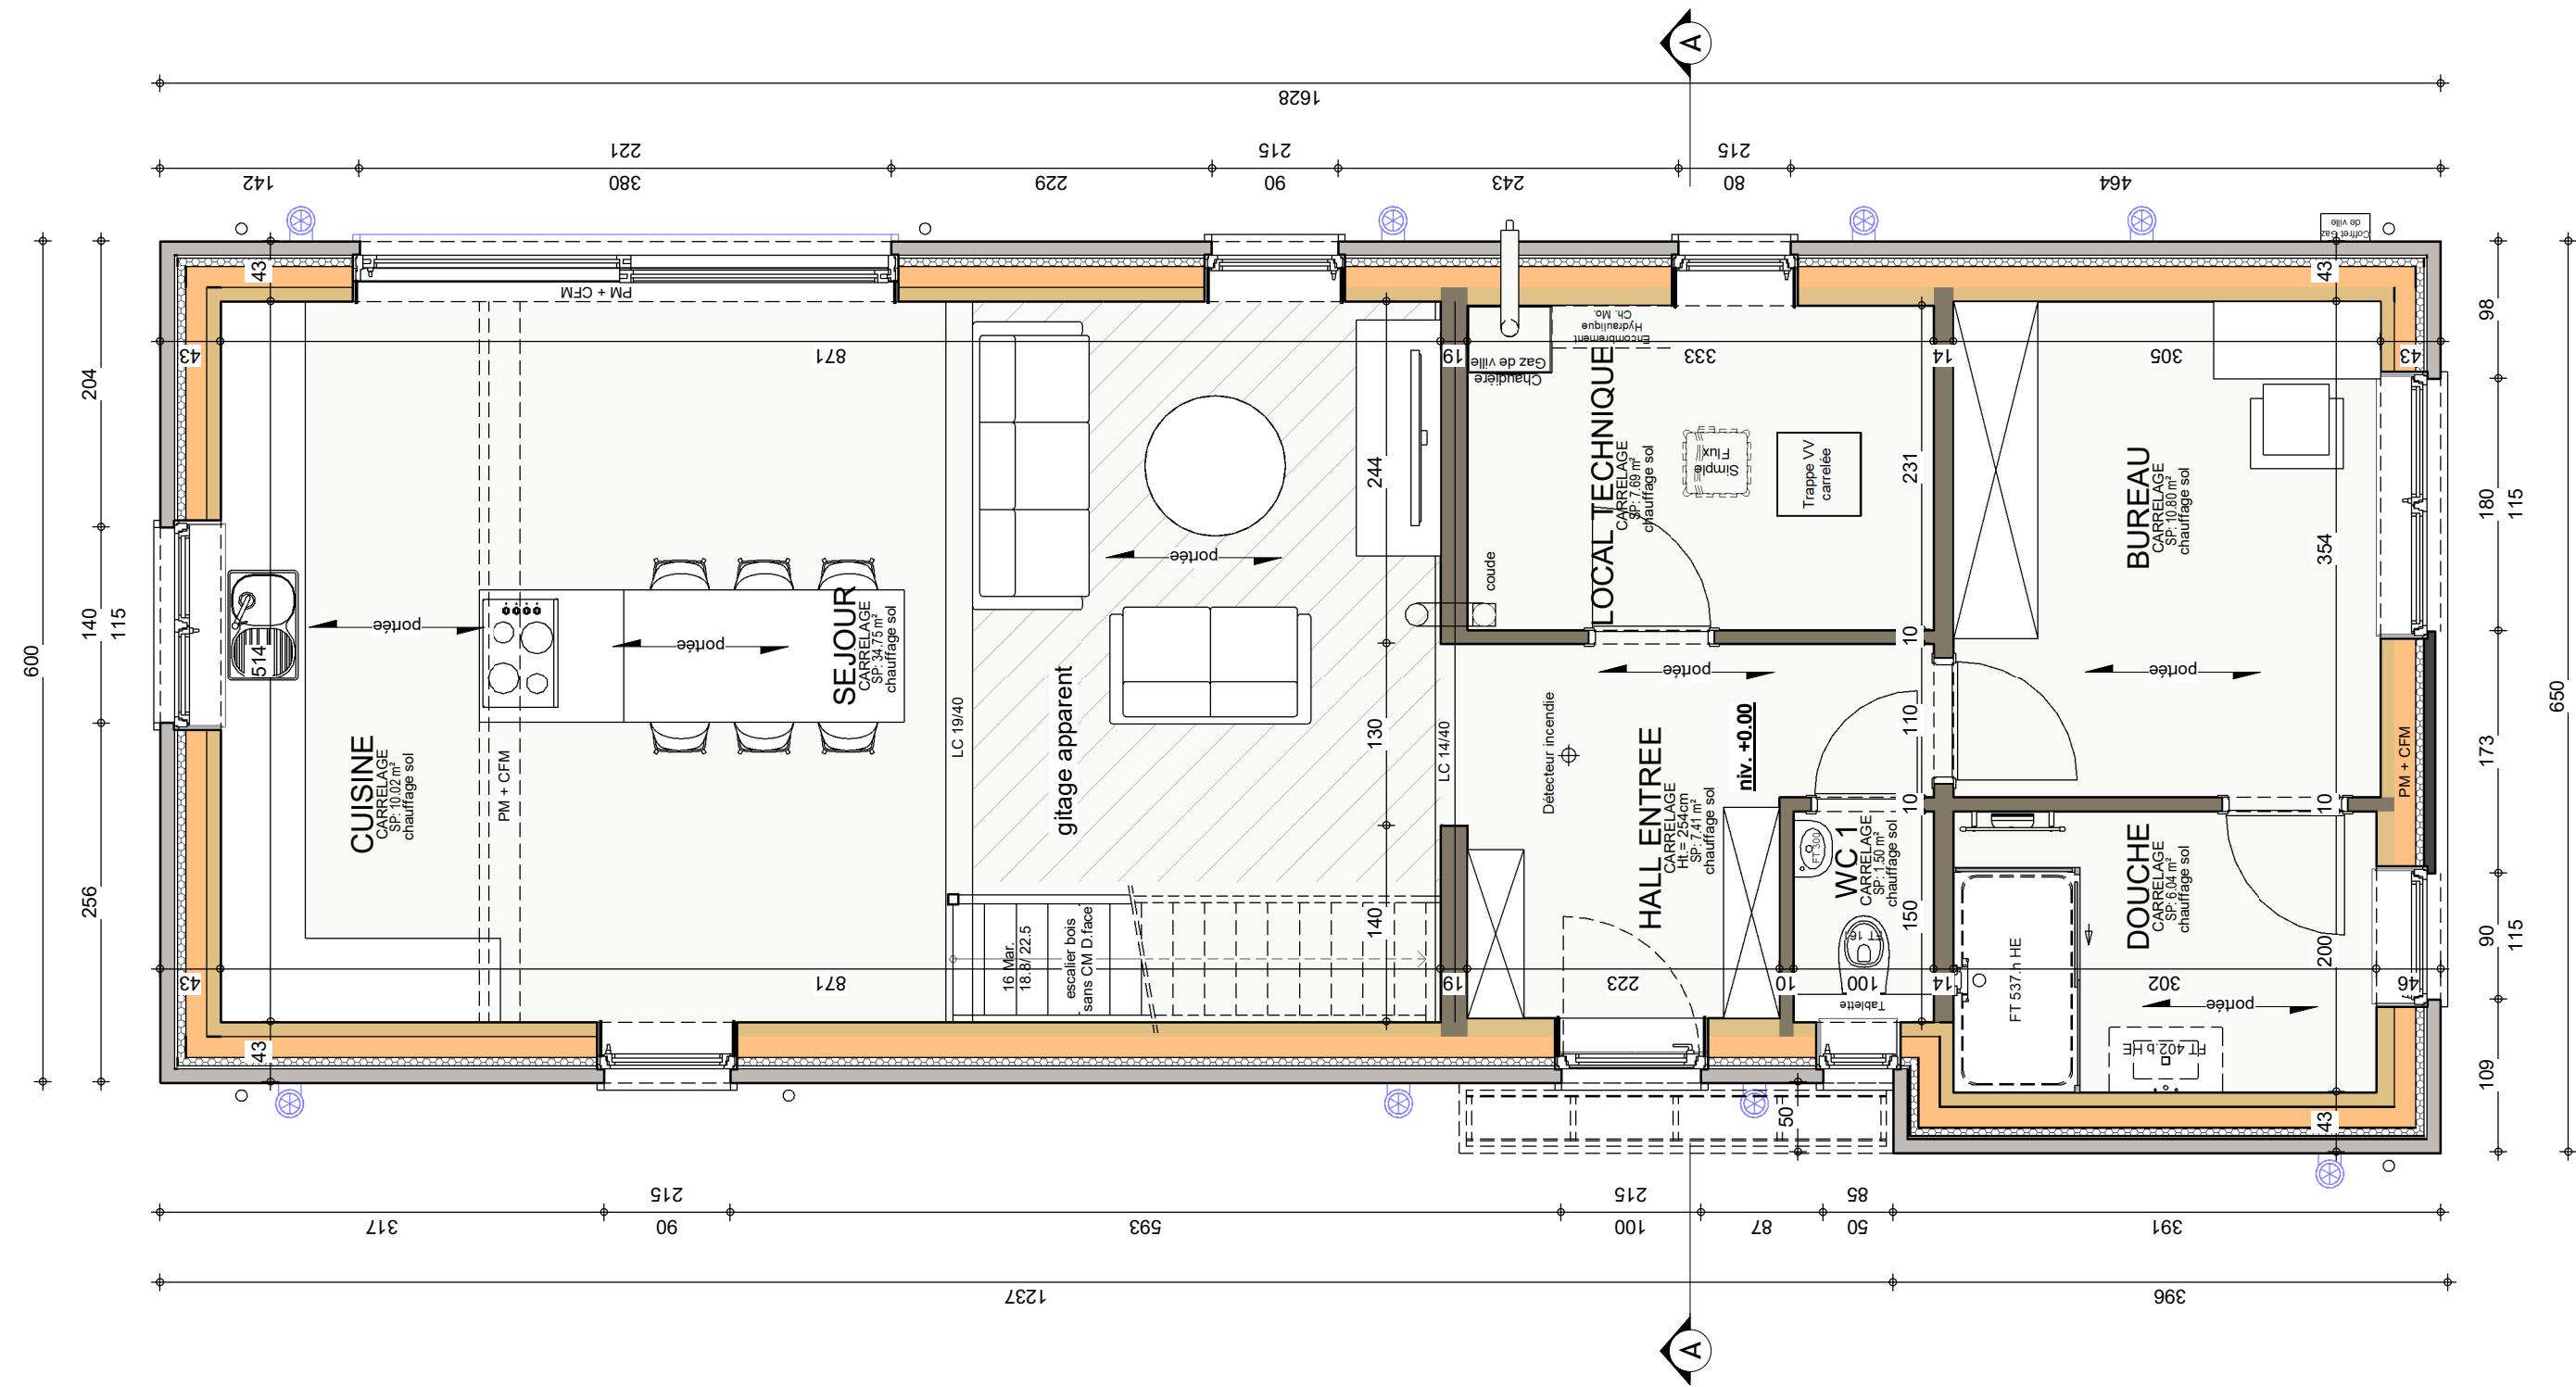


REZ-DE-CHAUSSEE

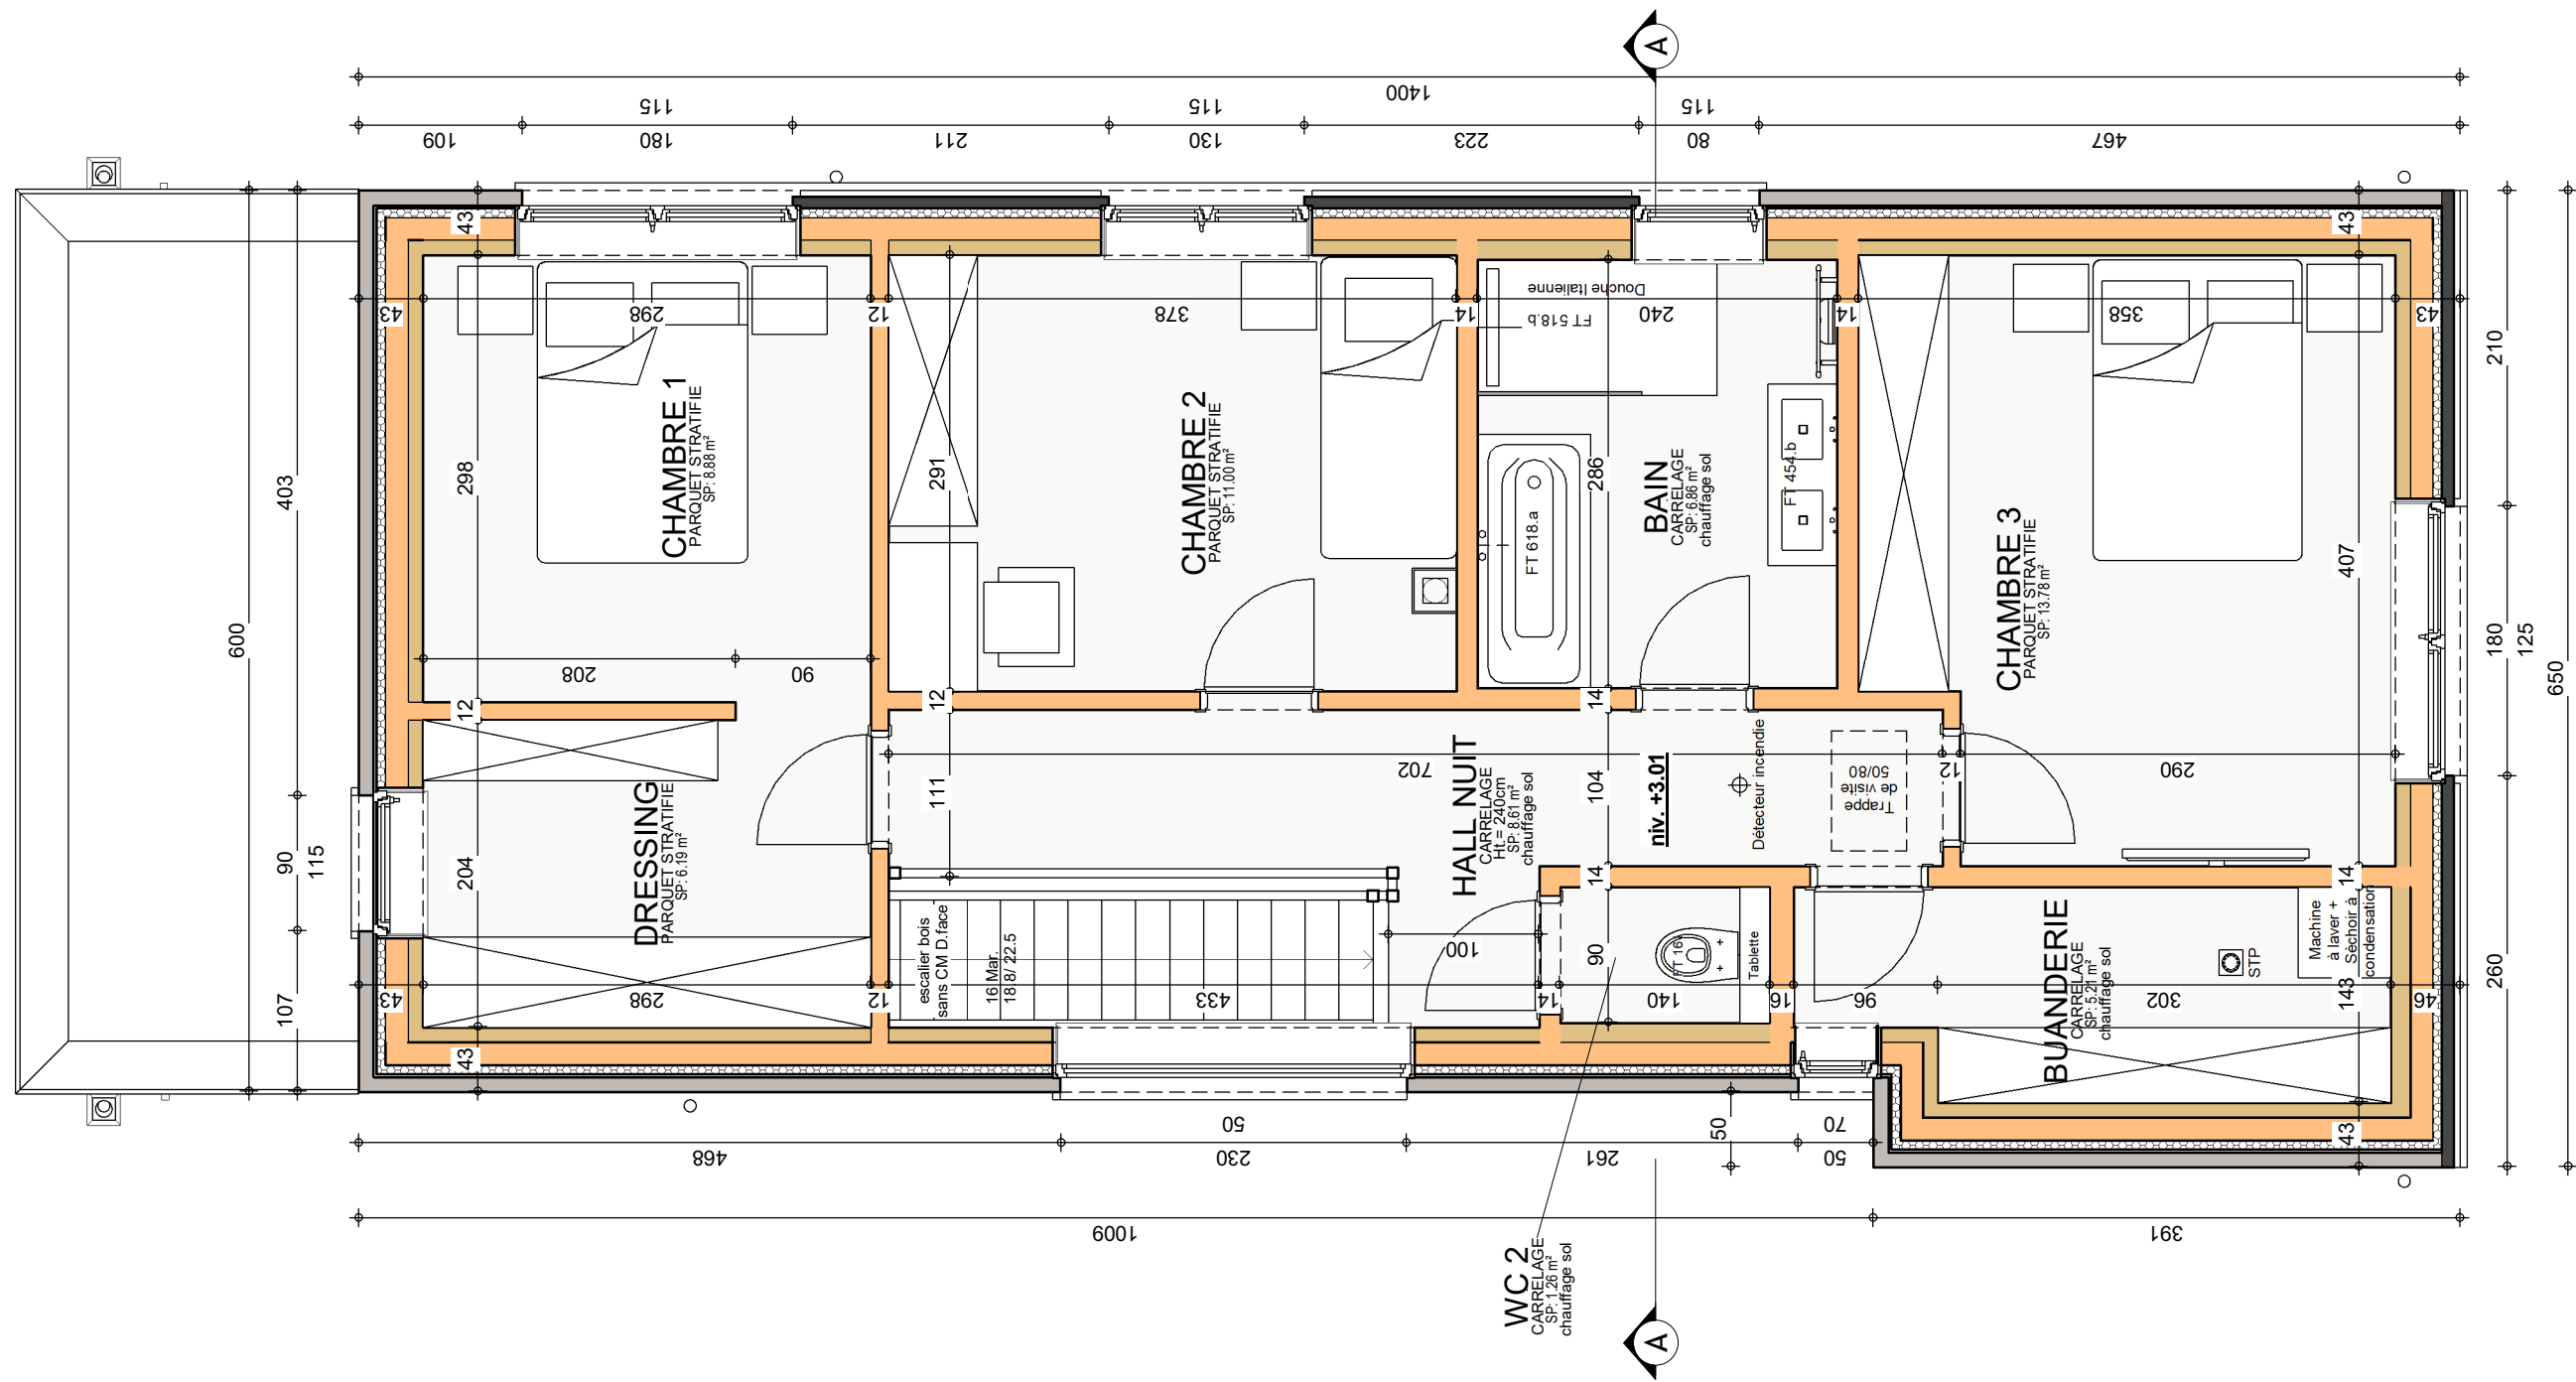


ETAGE

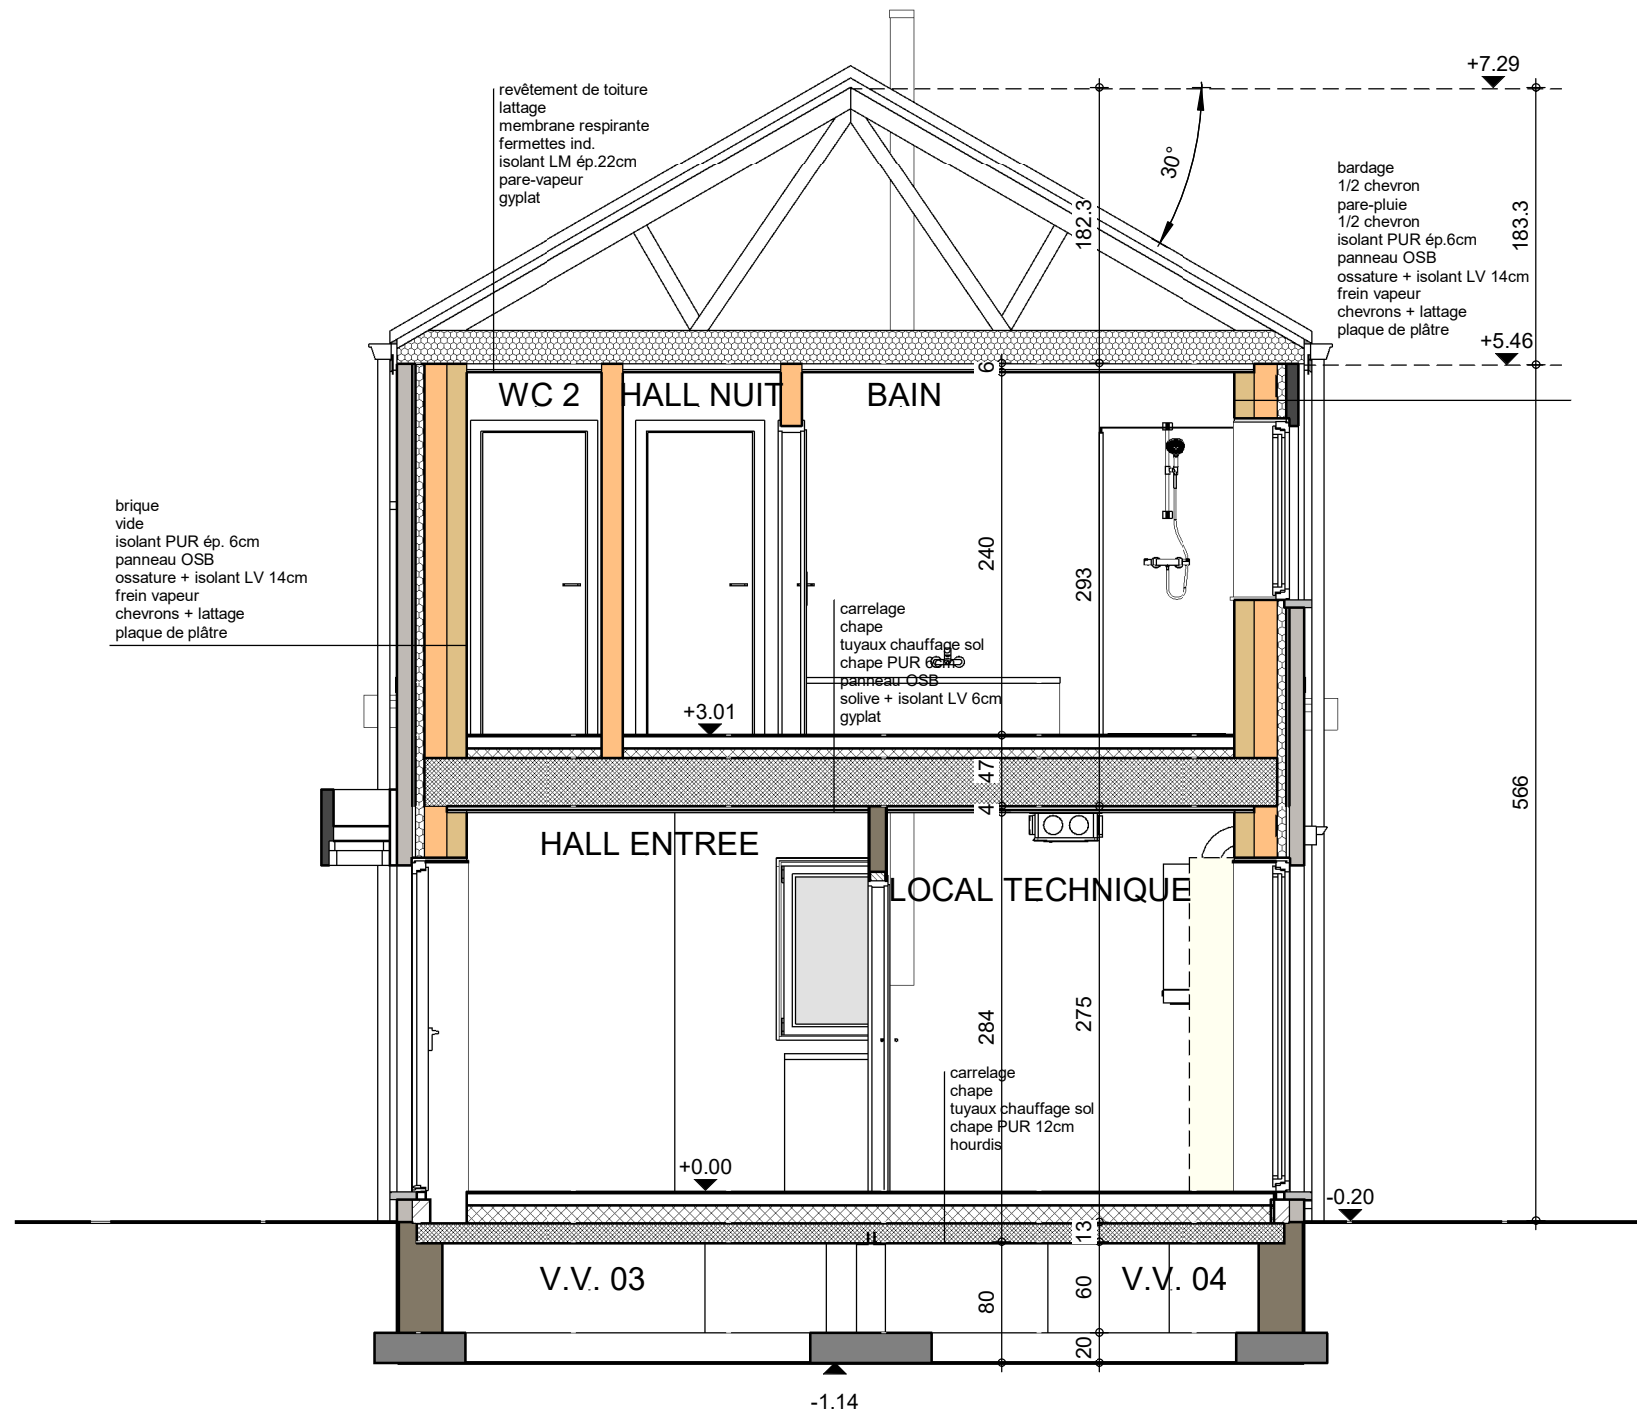

COUPE AA

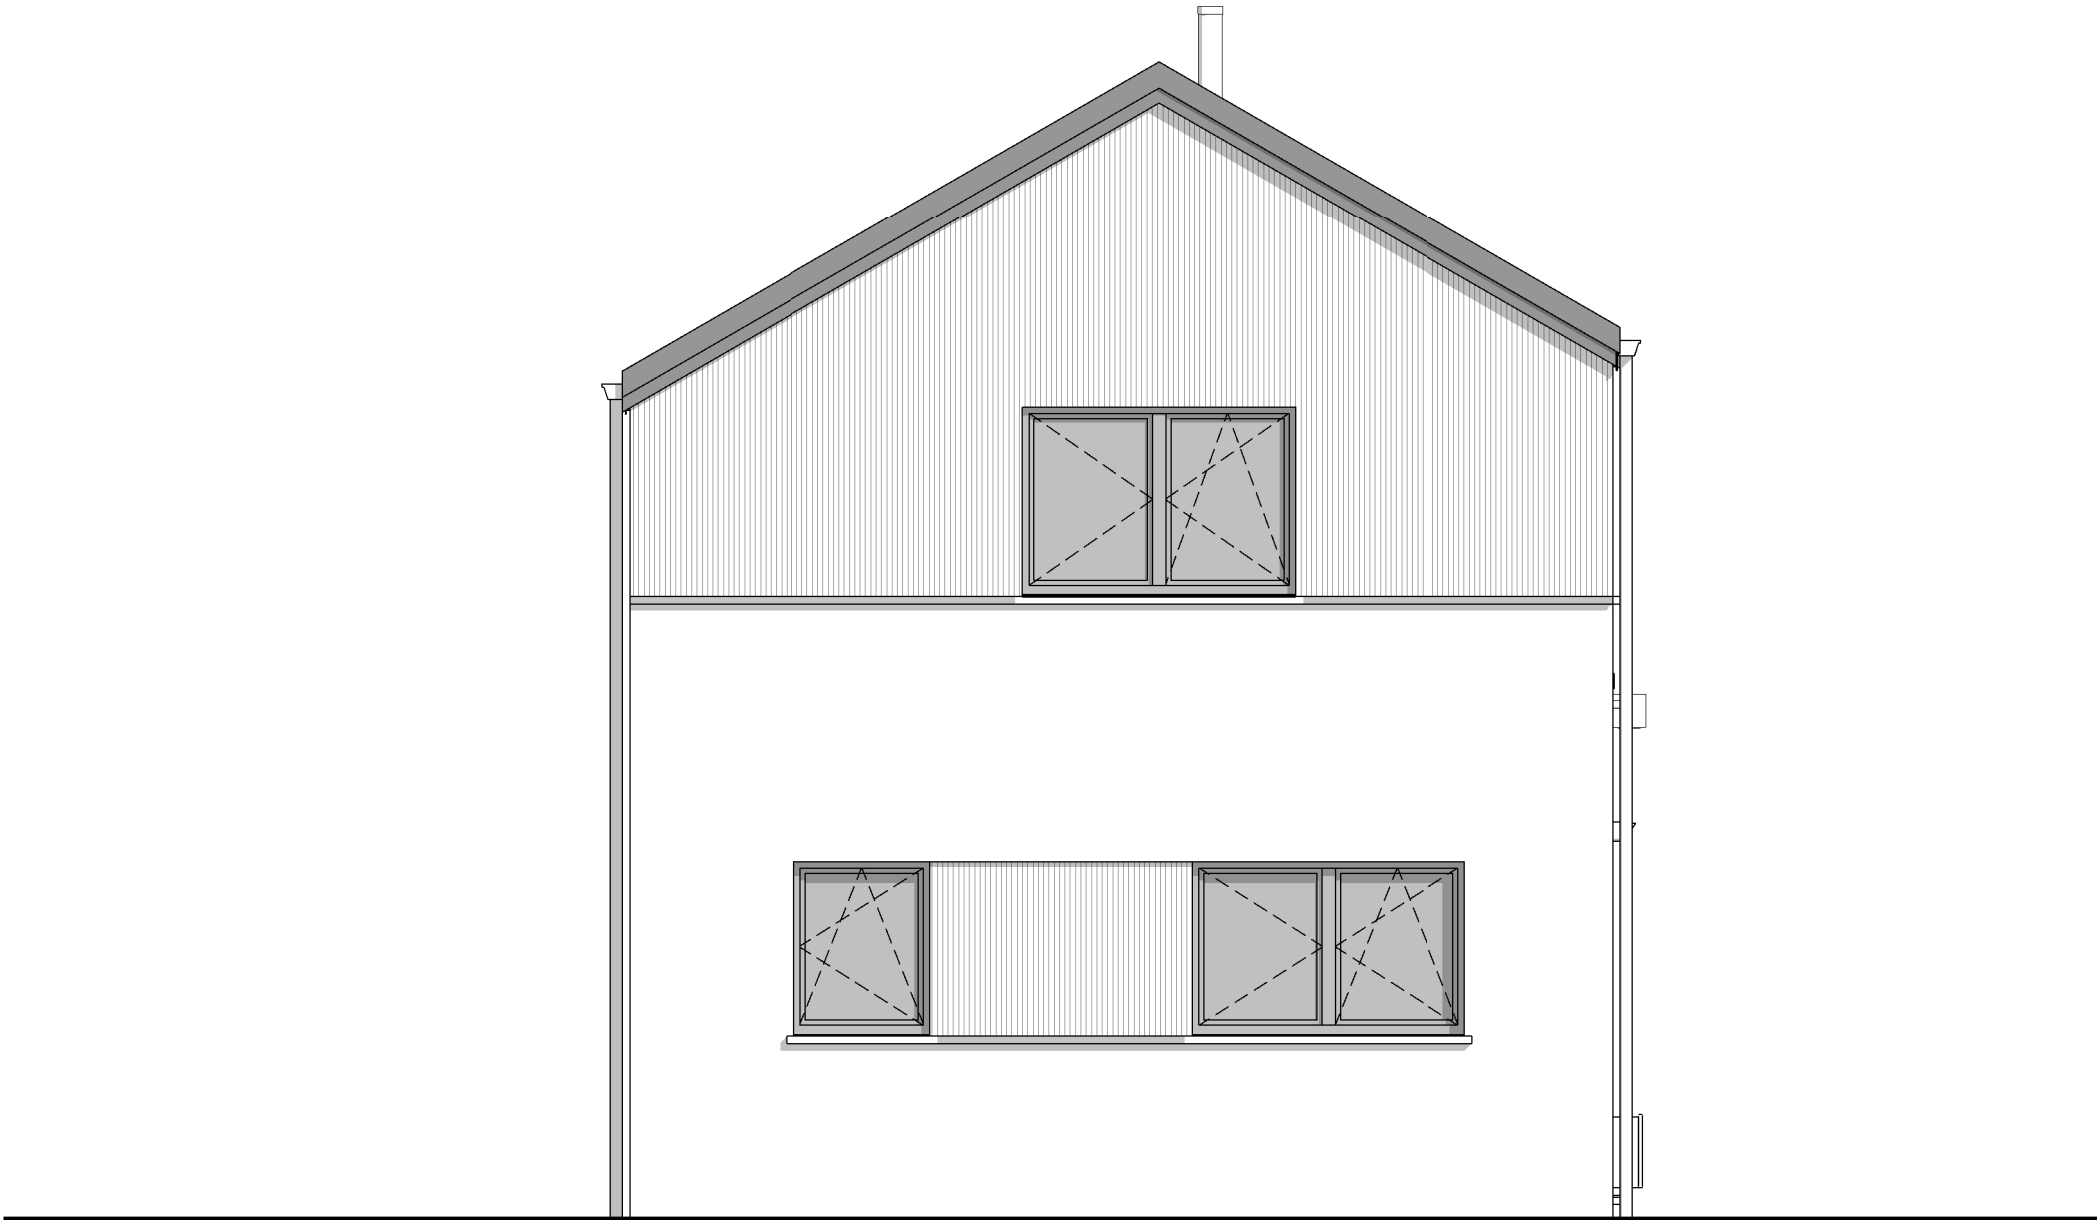

PIGNON AVANT

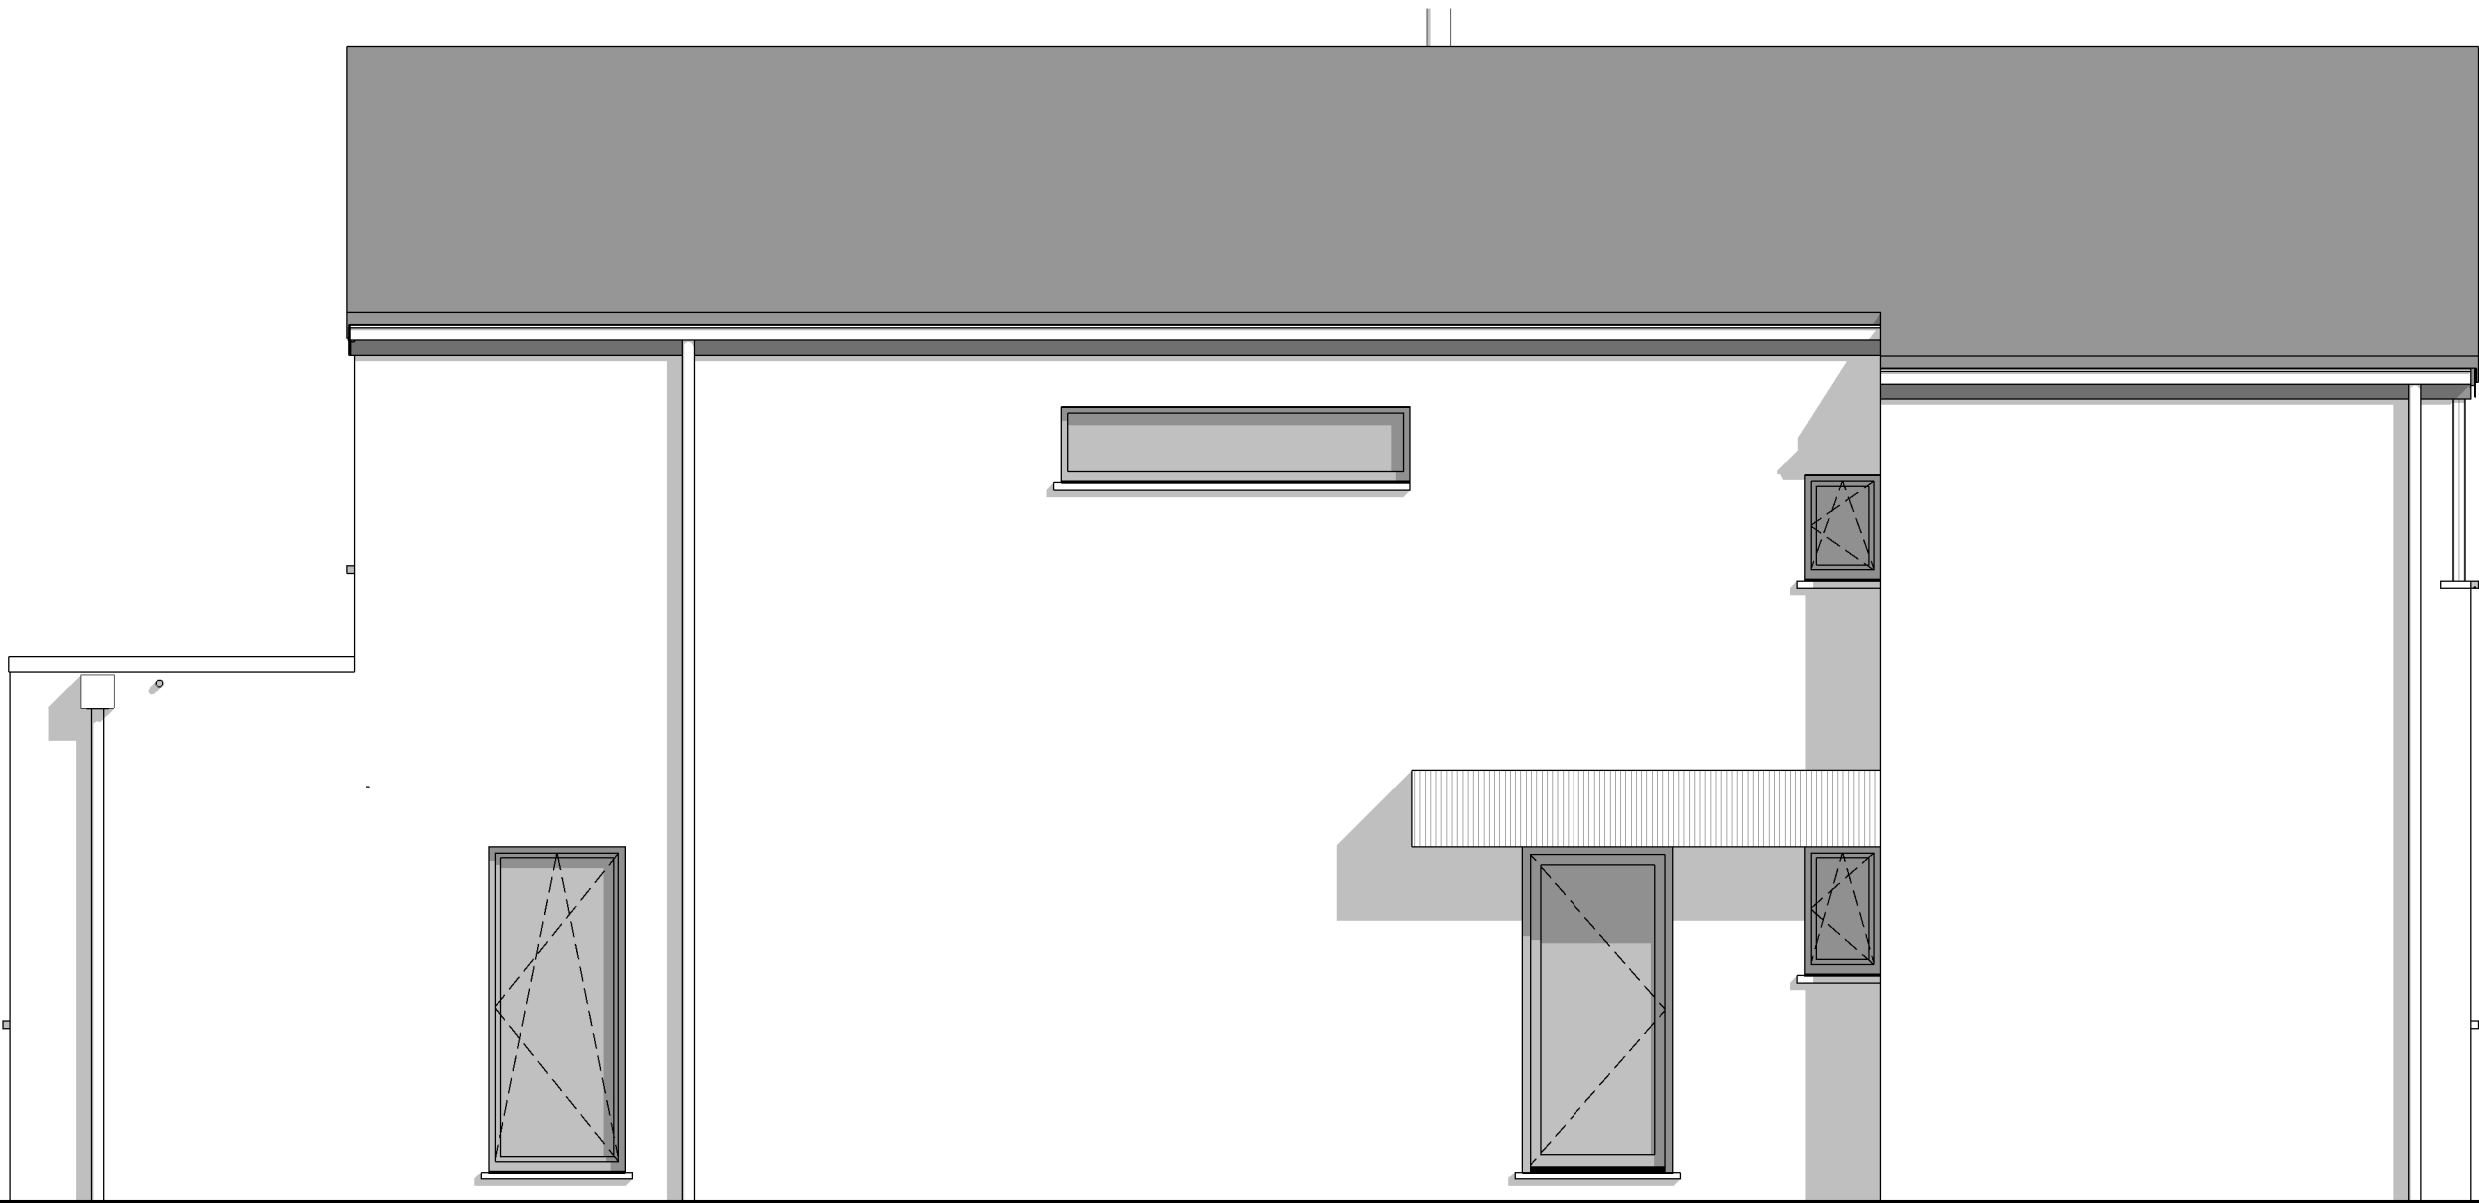

FACADE GAUCHE



AP-VENTE----01- 220619/HERO-WACA			
Date :	24/11/23	Echelle :	1/50

Le présent projet reste la propriété de la S.A. THOMAS & PIRON. Il est protégé par la législation en matière de création et ne peut en aucun cas faire l'objet d'une copie même partielle sans l'autorisation de l'auteur.




FACADE DROITE



AP-VENTE----01- 220619/HERO-WACA			
Date :	24/11/23	Echelle :	1/50

Le présent projet reste la propriété de la S.A. THOMAS & PIRON. Il est protégé par la législation en matière de création et ne peut en aucun cas faire l'objet d'une copie même partielle sans l'autorisation de l'auteur.

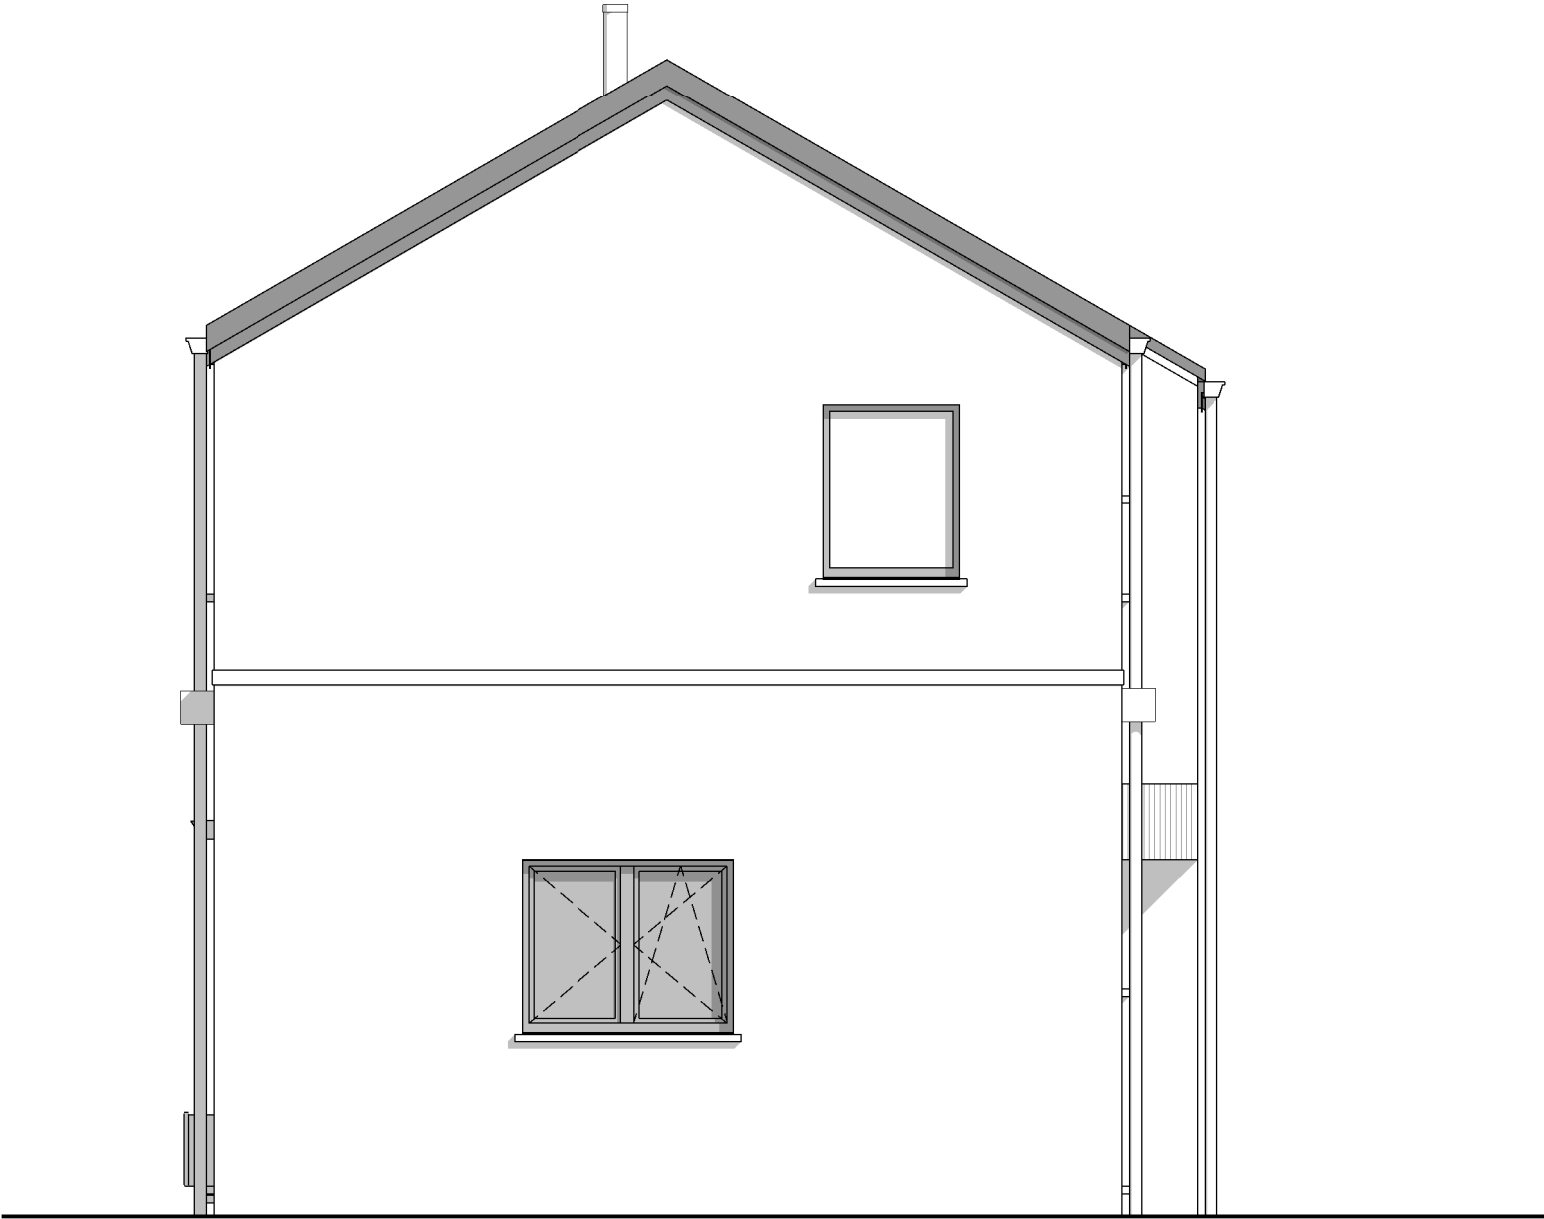

PIGNON ARRIERE



AP-VENTE----01- 220619/HERO-WACA			
Date :	24/11/23	Echelle :	1/50

Le présent projet reste la propriété de la S.A. THOMAS & PIRON. Il est protégé par la législation en matière de création et ne peut en aucun cas faire l'objet d'une copie même partielle sans l'autorisation de l'auteur.