

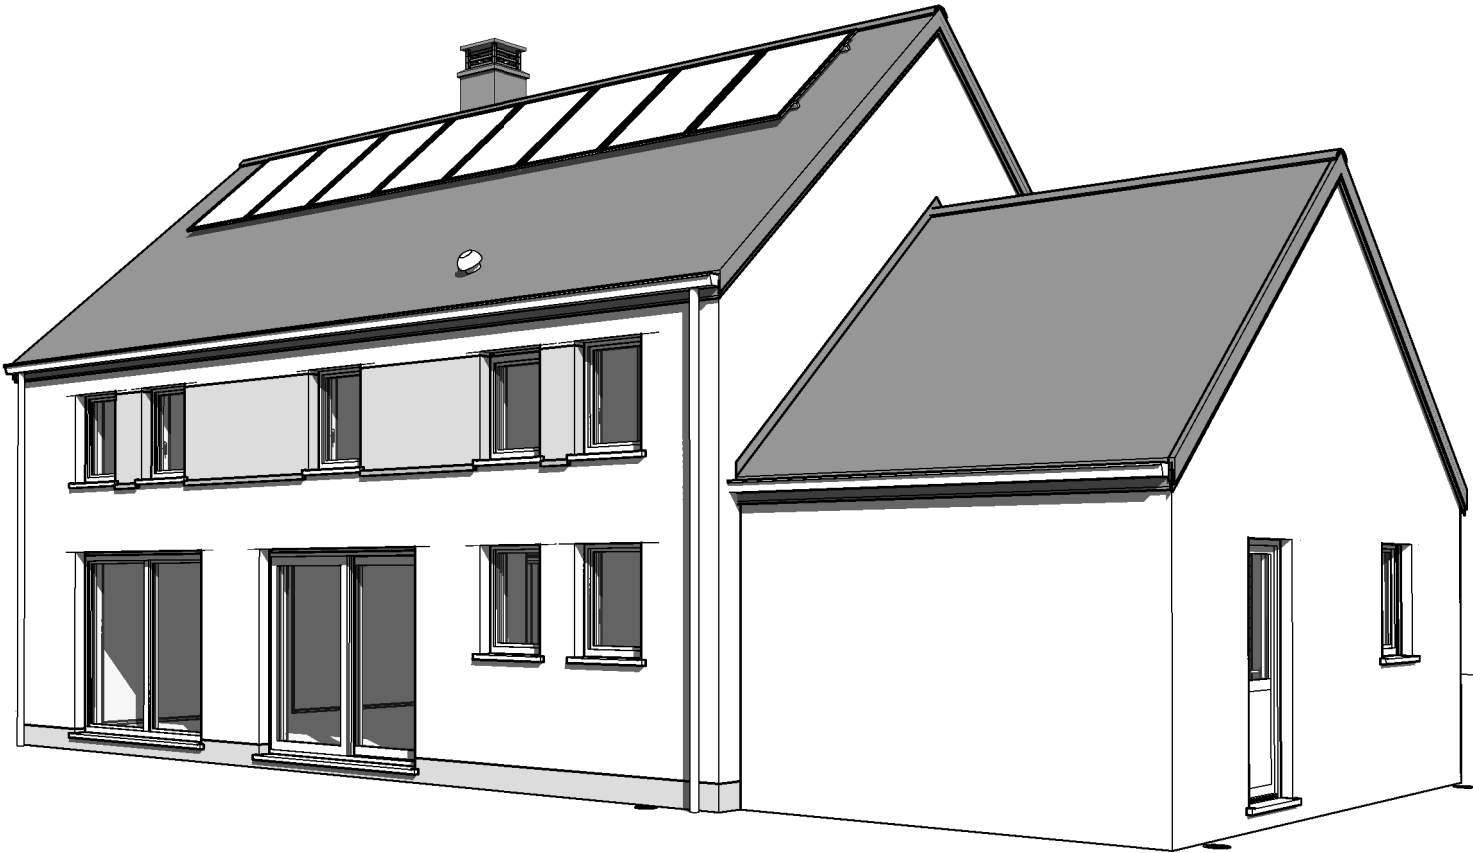


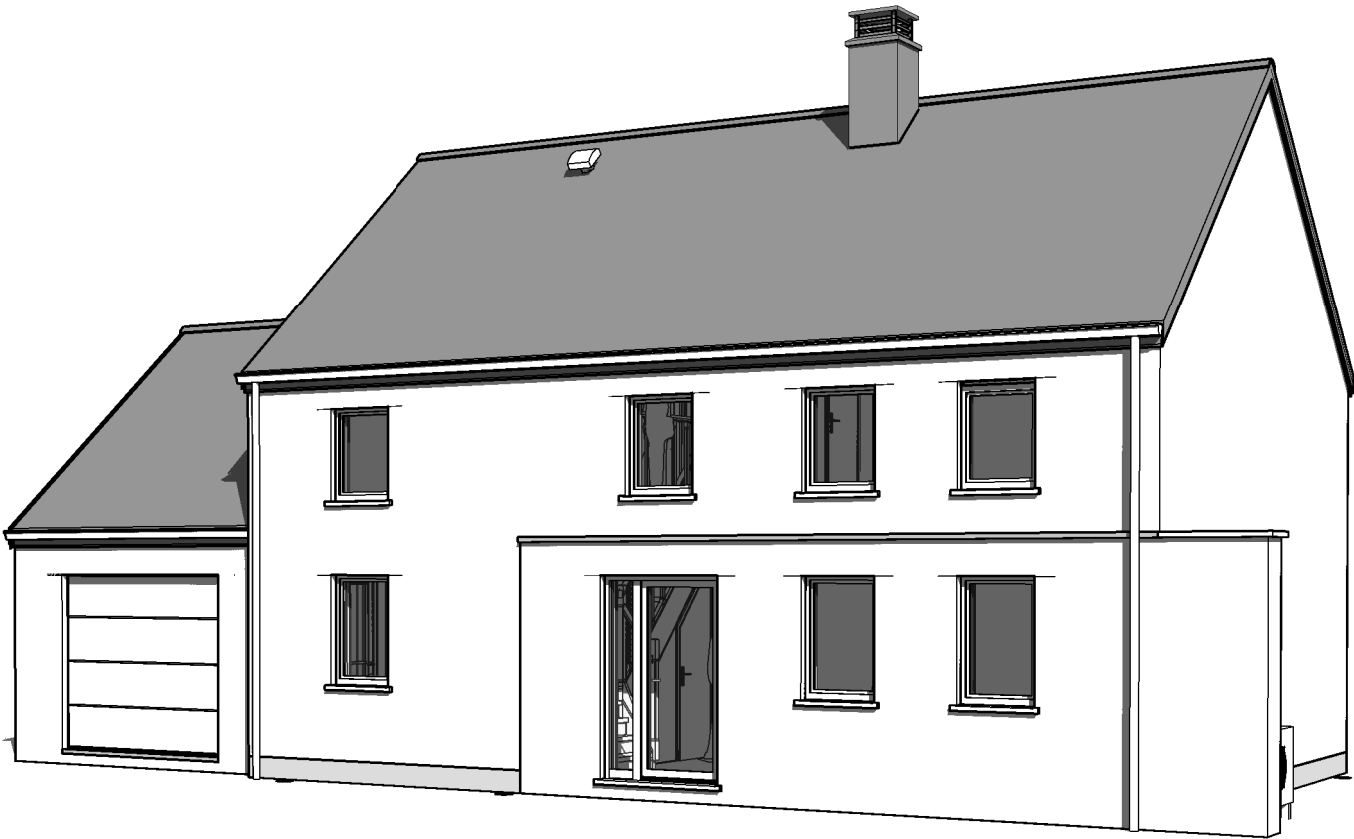

AP-24003601/SANI-SCLA		
Date :	15/02/2024	Echelle :

Le présent projet reste la propriété de la S.A. THOMAS & PIRON. Il est protégé par la législation en matière de création et ne peut en aucun cas faire l'objet d'une copie même partielle sans l'autorisation de l'auteur.

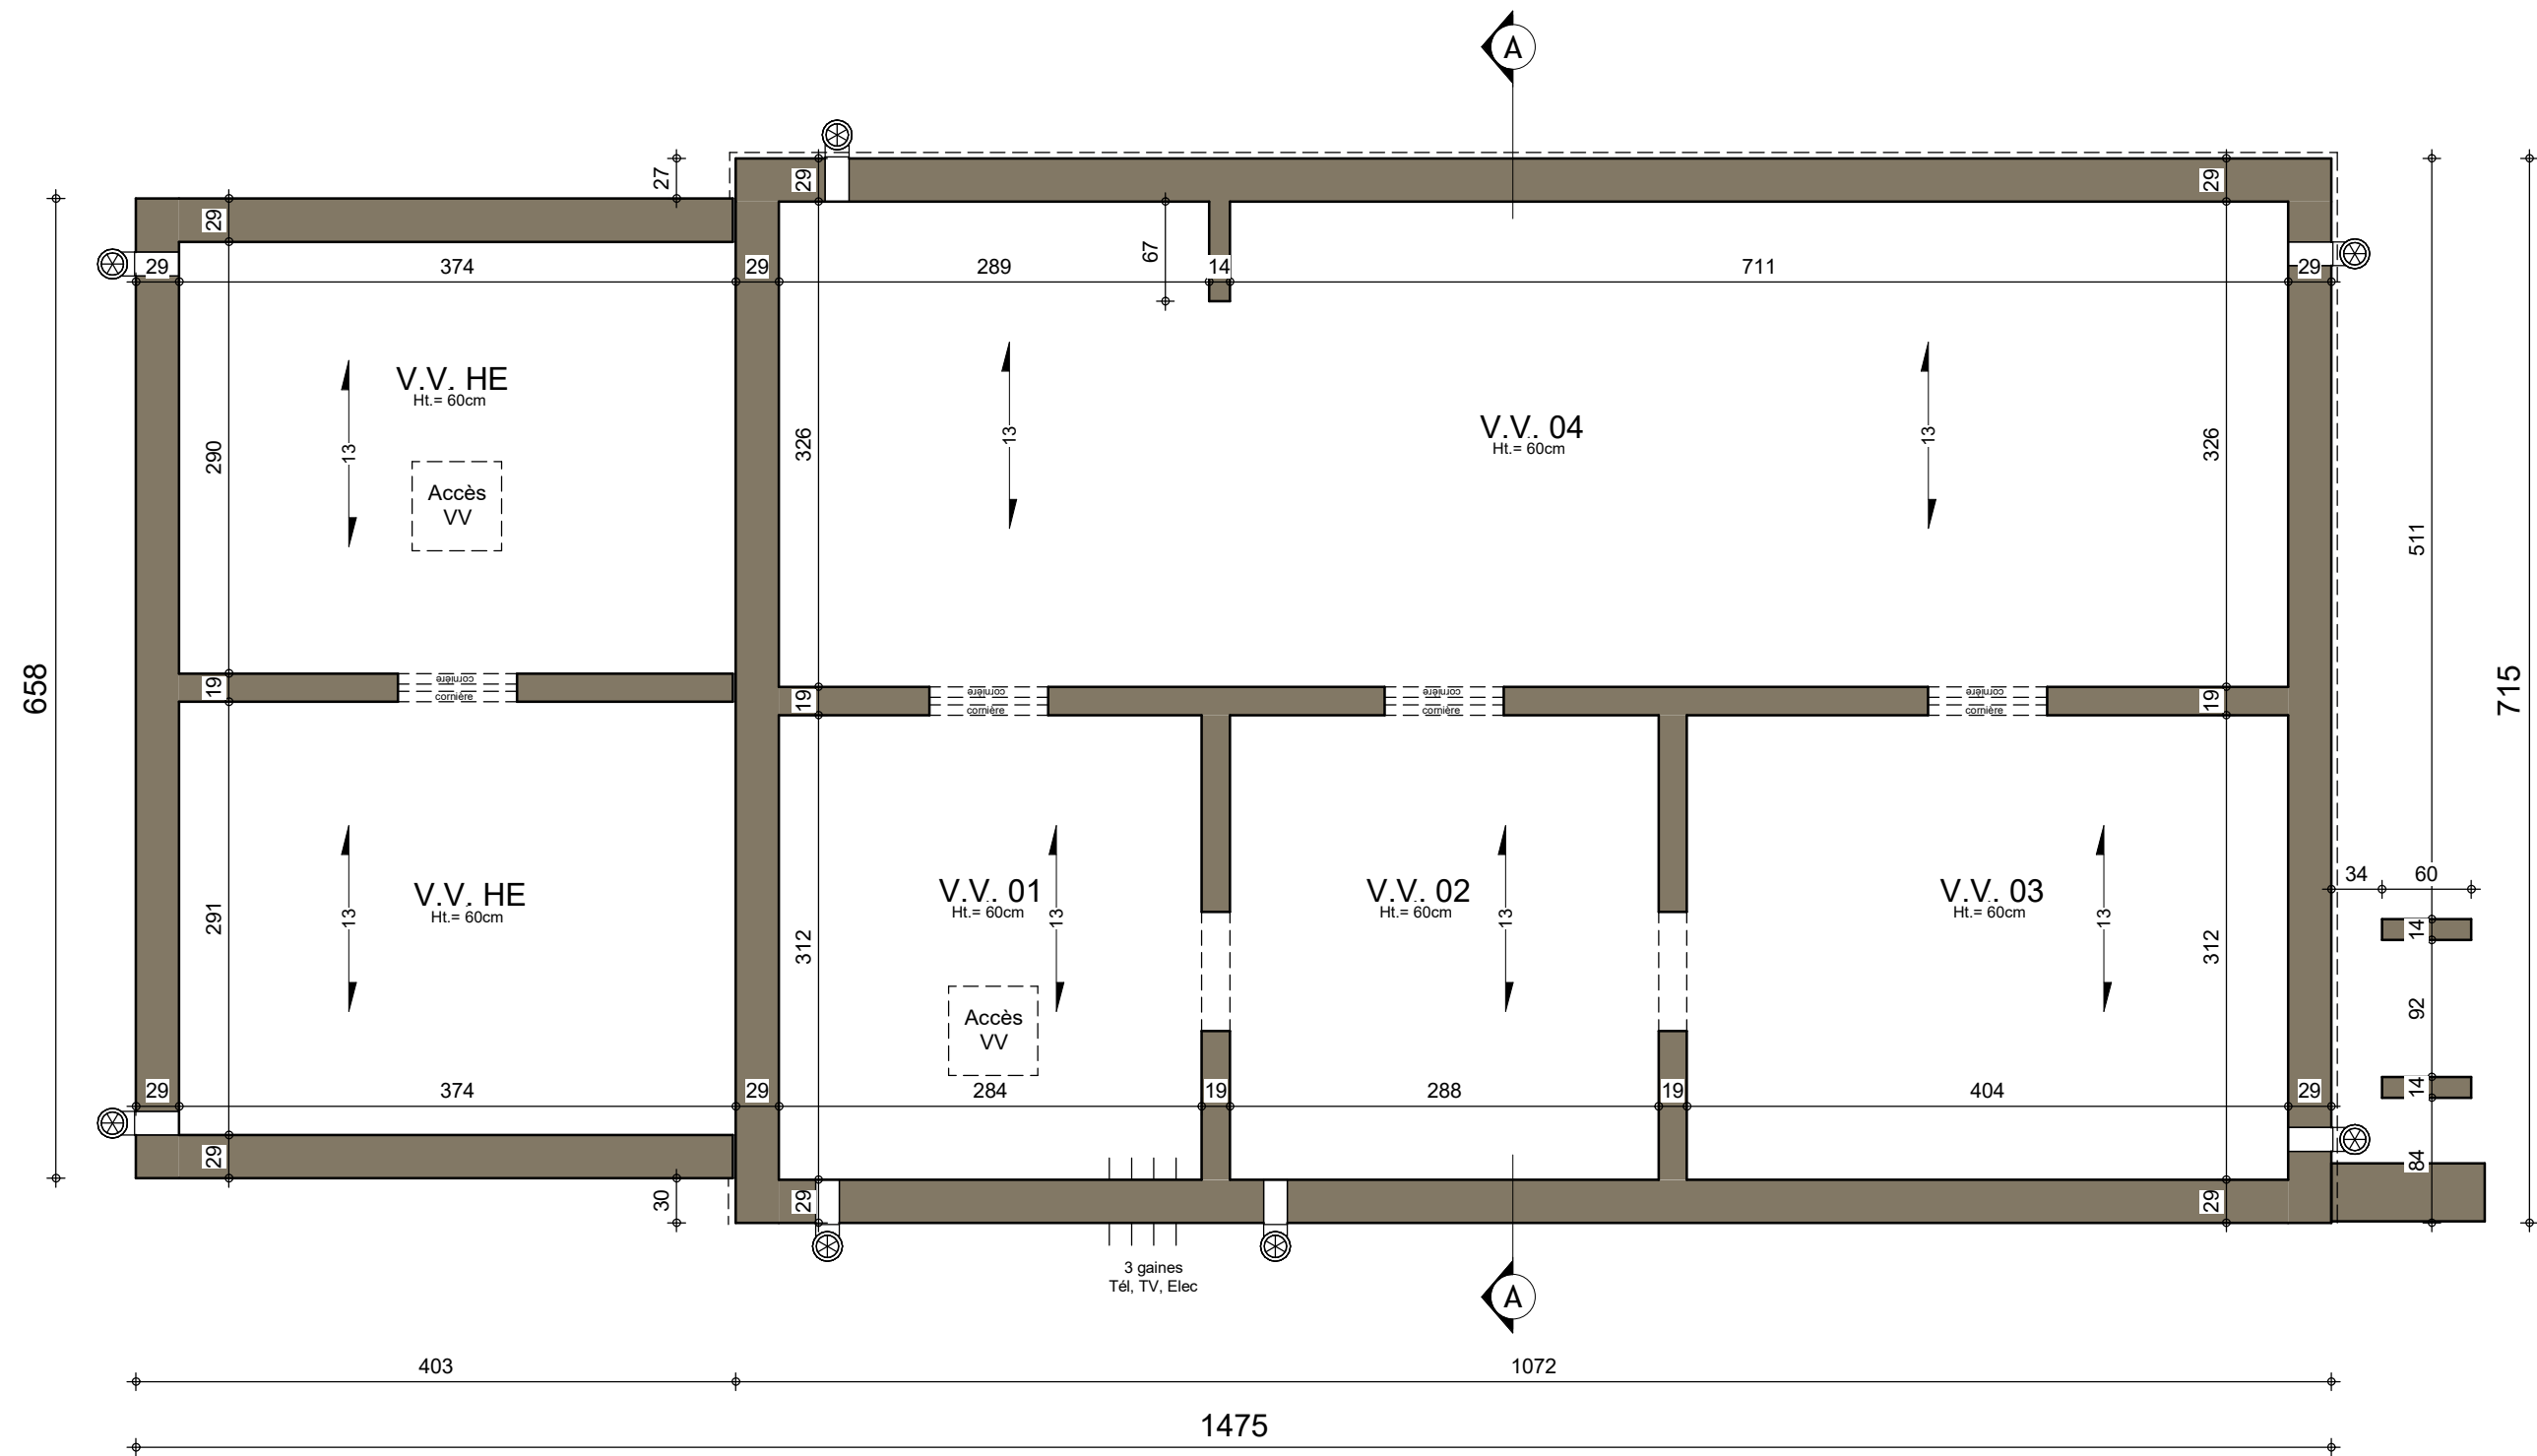


SOUS-SOL


AP-24003601/SANI-SCLA			
Date :	15/02/2024	Echelle :	1/50



AP-24003601/SANI-SCLA			
Date :	15/02/2024	Echelle :	1/50

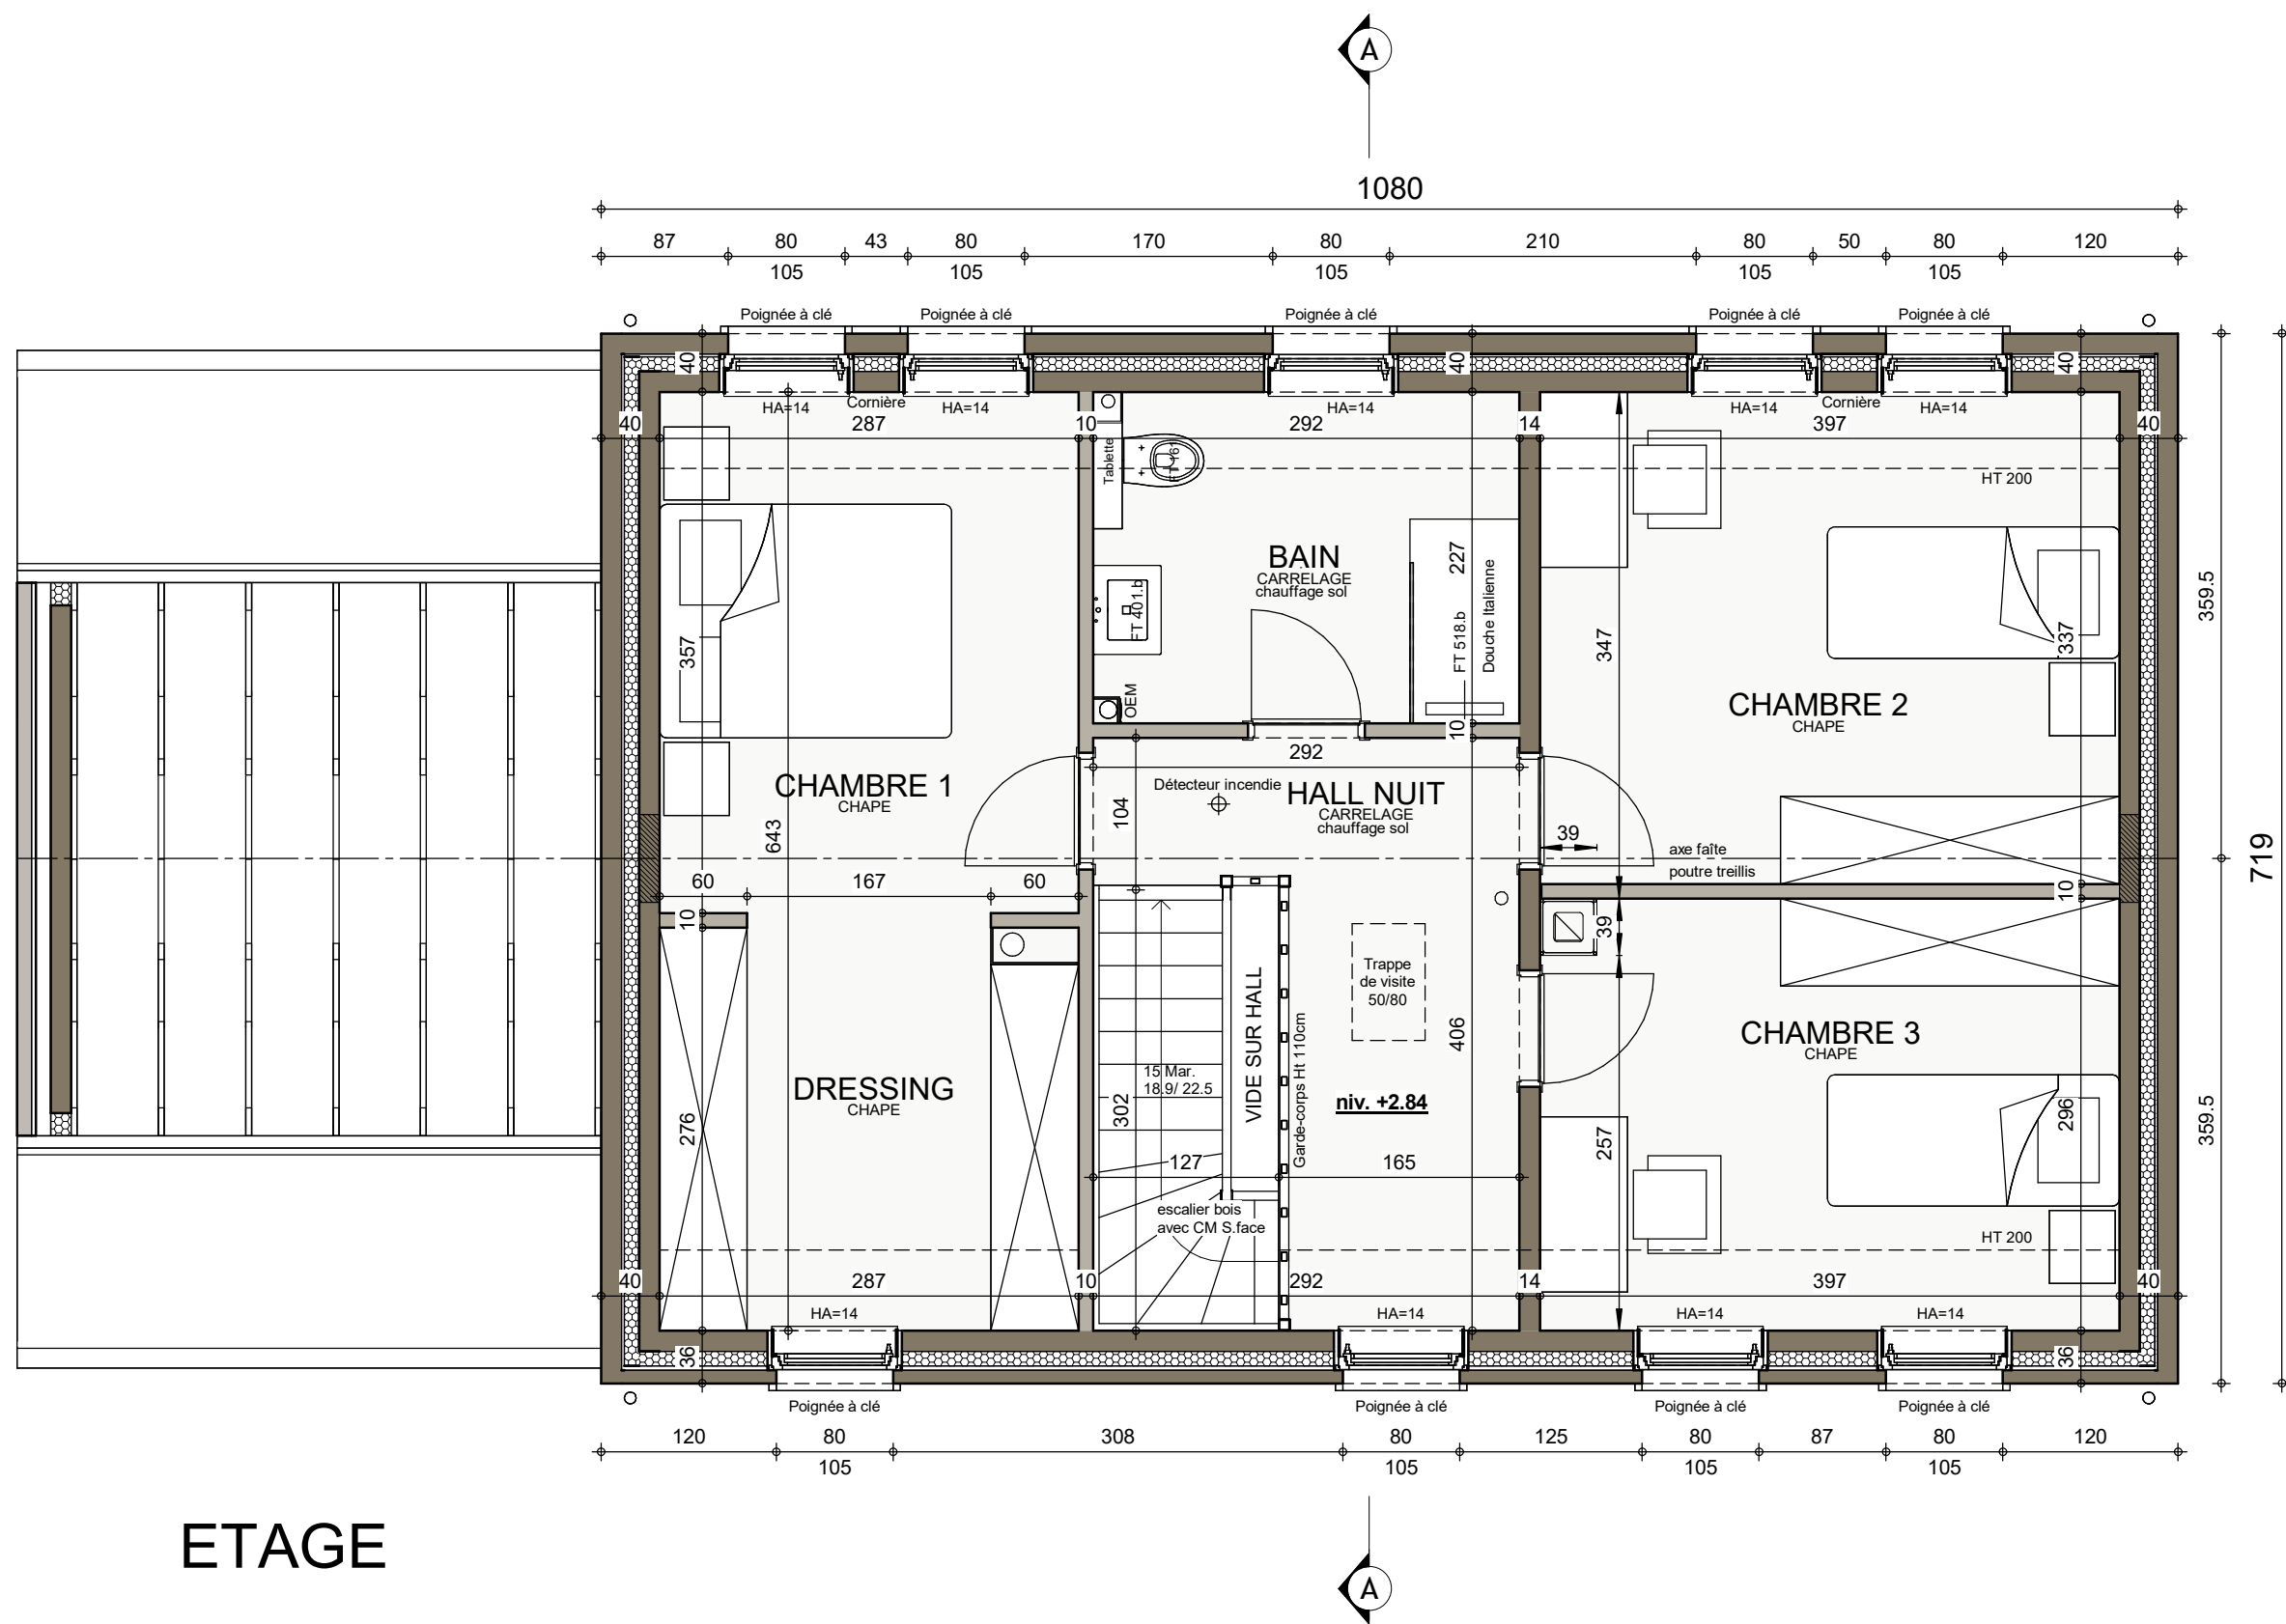

ETAGE

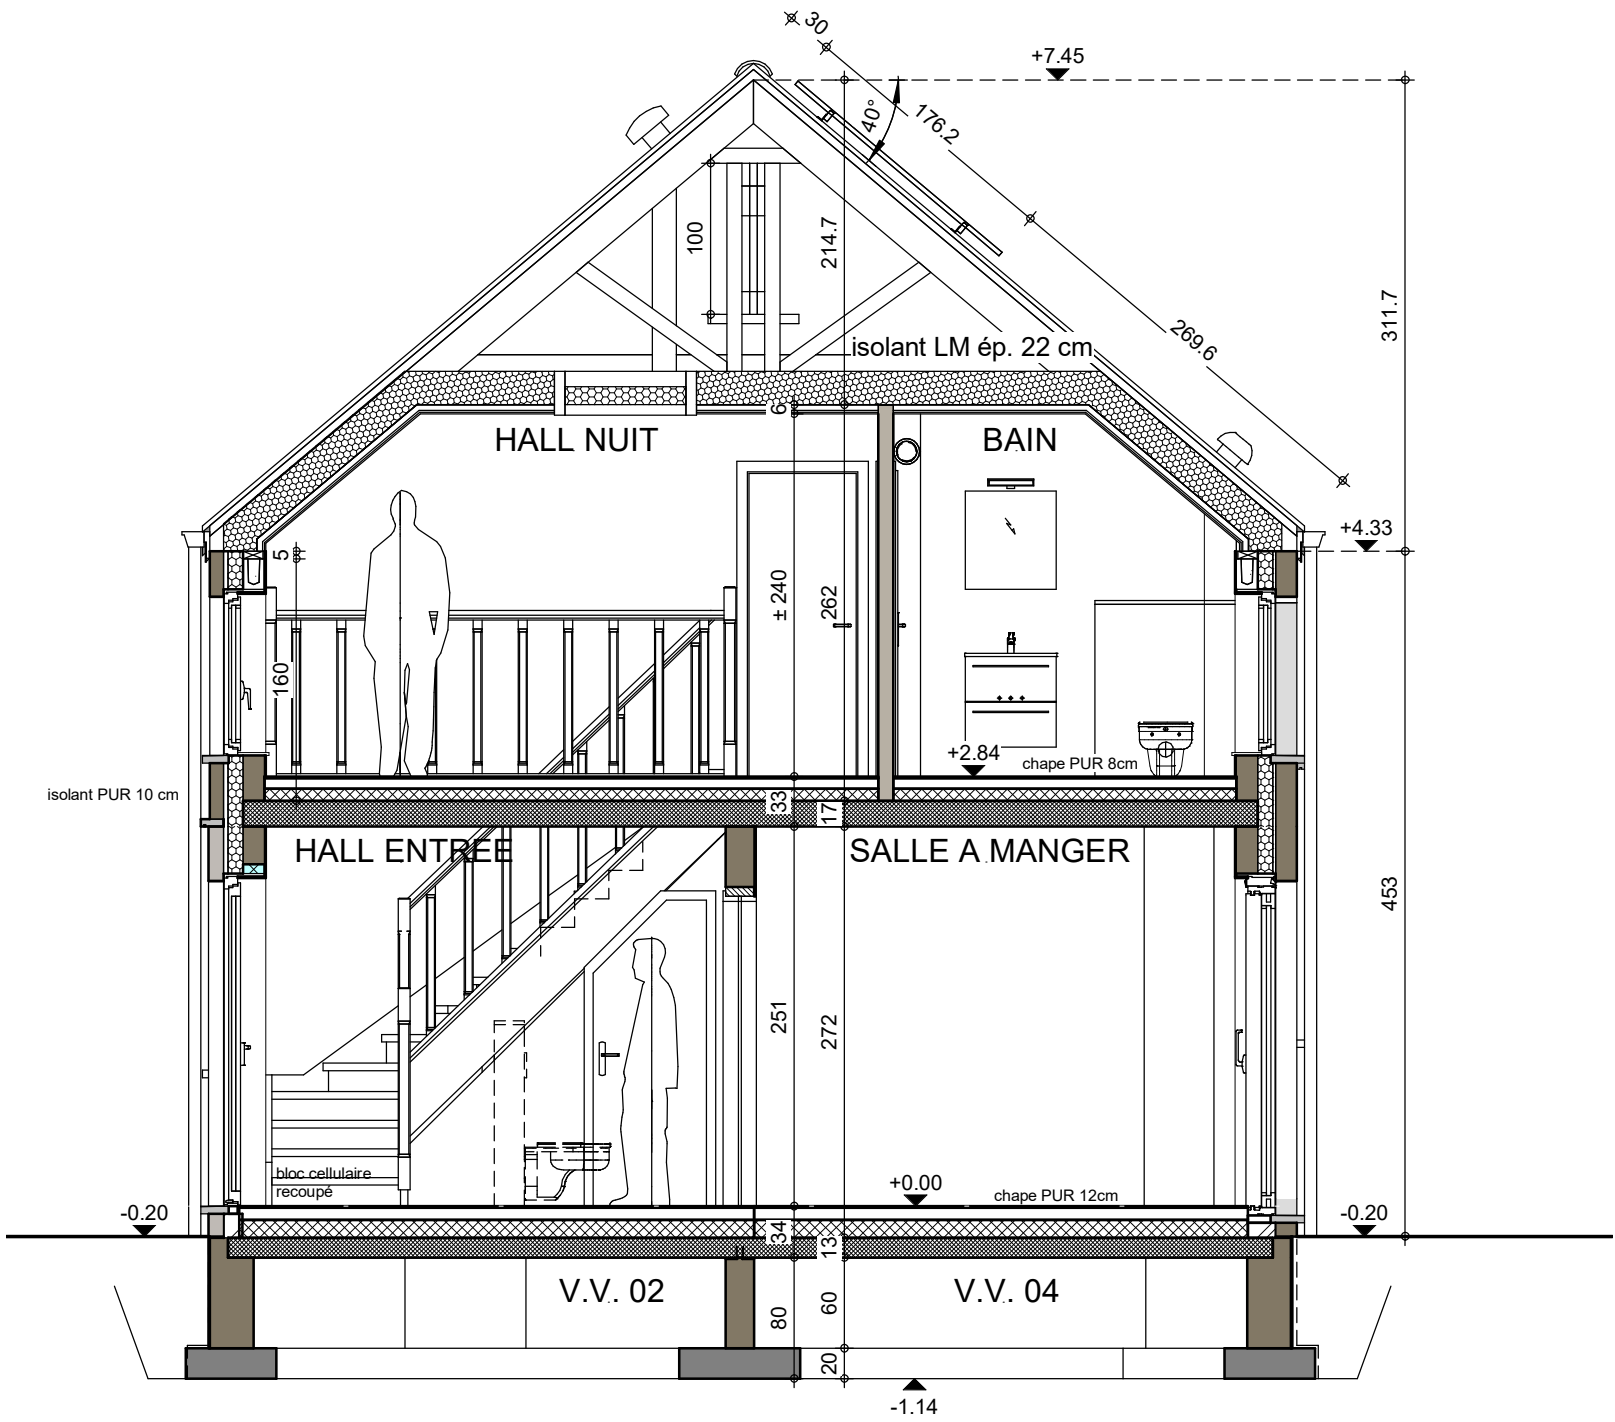

COUPE AA




FACADE AVANT



AP-24003601/SANI-SCLA			
Date :	15/02/2024	Echelle :	1/50

Le présent projet reste la propriété de la S.A. THOMAS & PIRON. Il est protégé par la législation en matière de création et ne peut en aucun cas faire l'objet d'une copie même partielle sans l'autorisation de l'auteur.

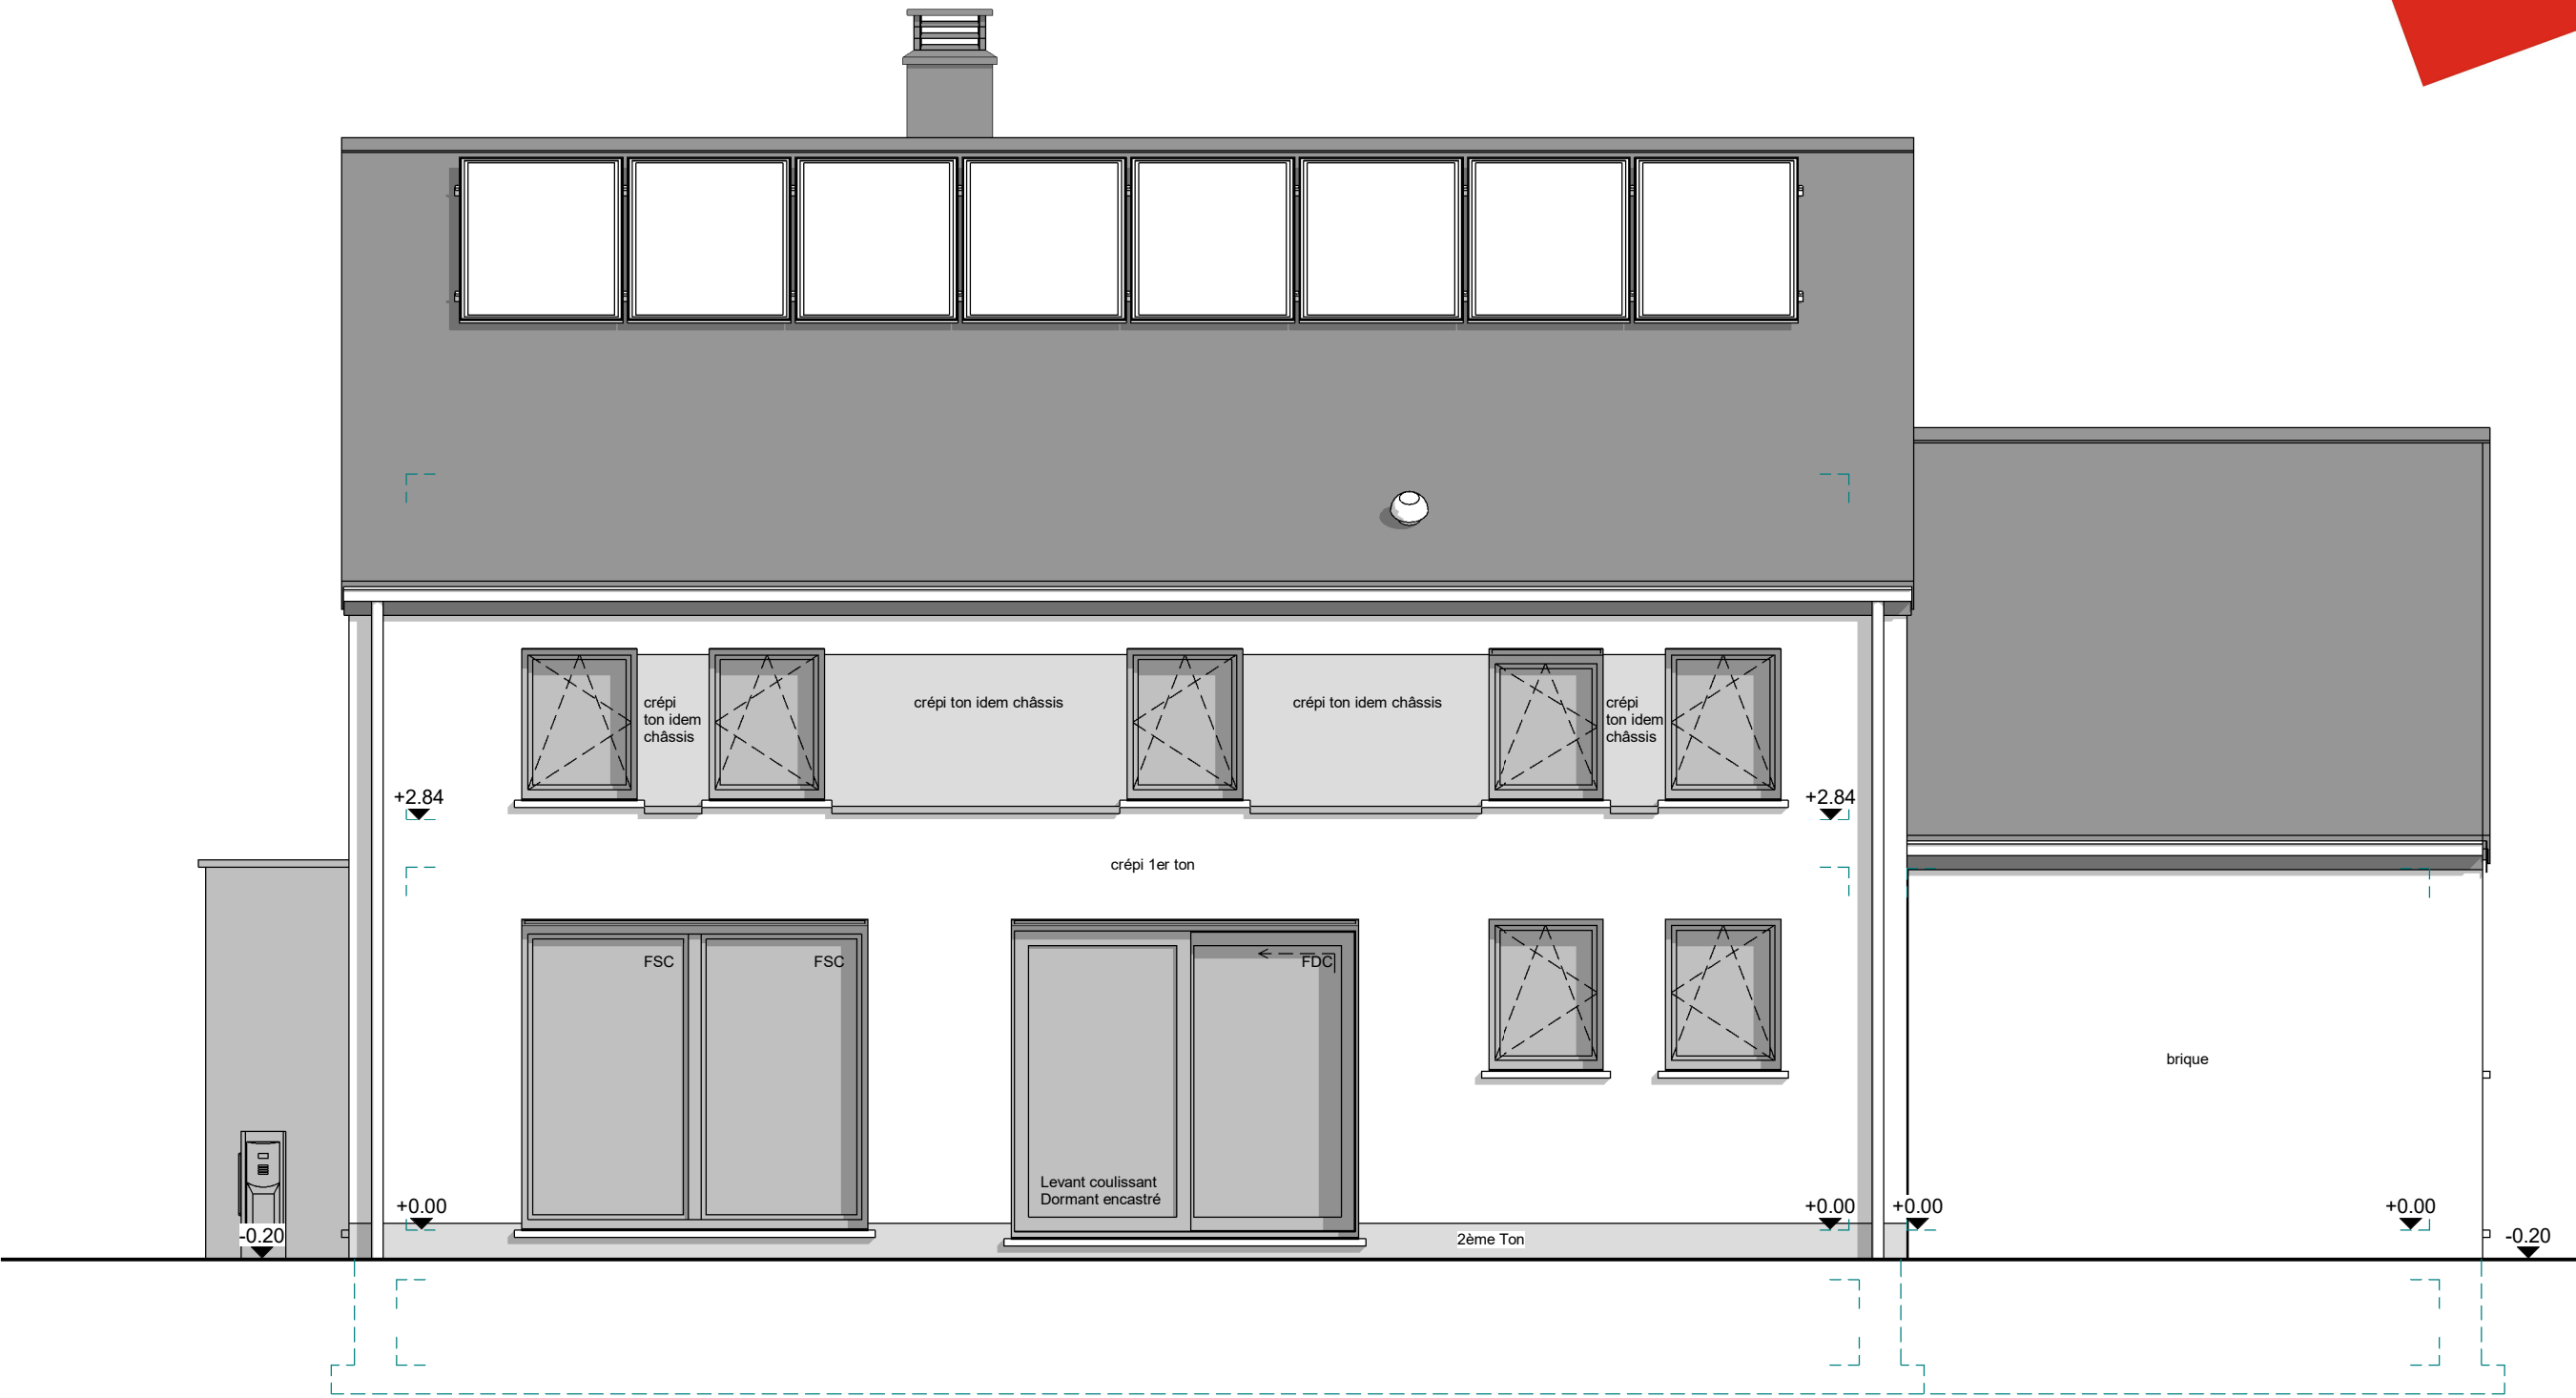


FACADE ARRIERE




AP-24003601/SANI-SCLA			
Date :	15/02/2024	Echelle :	1/50

Le présent projet reste la propriété de la S.A. THOMAS & PIRON. Il est protégé par la législation en matière de création et ne peut en aucun cas faire l'objet d'une copie même partielle sans l'autorisation de l'auteur.

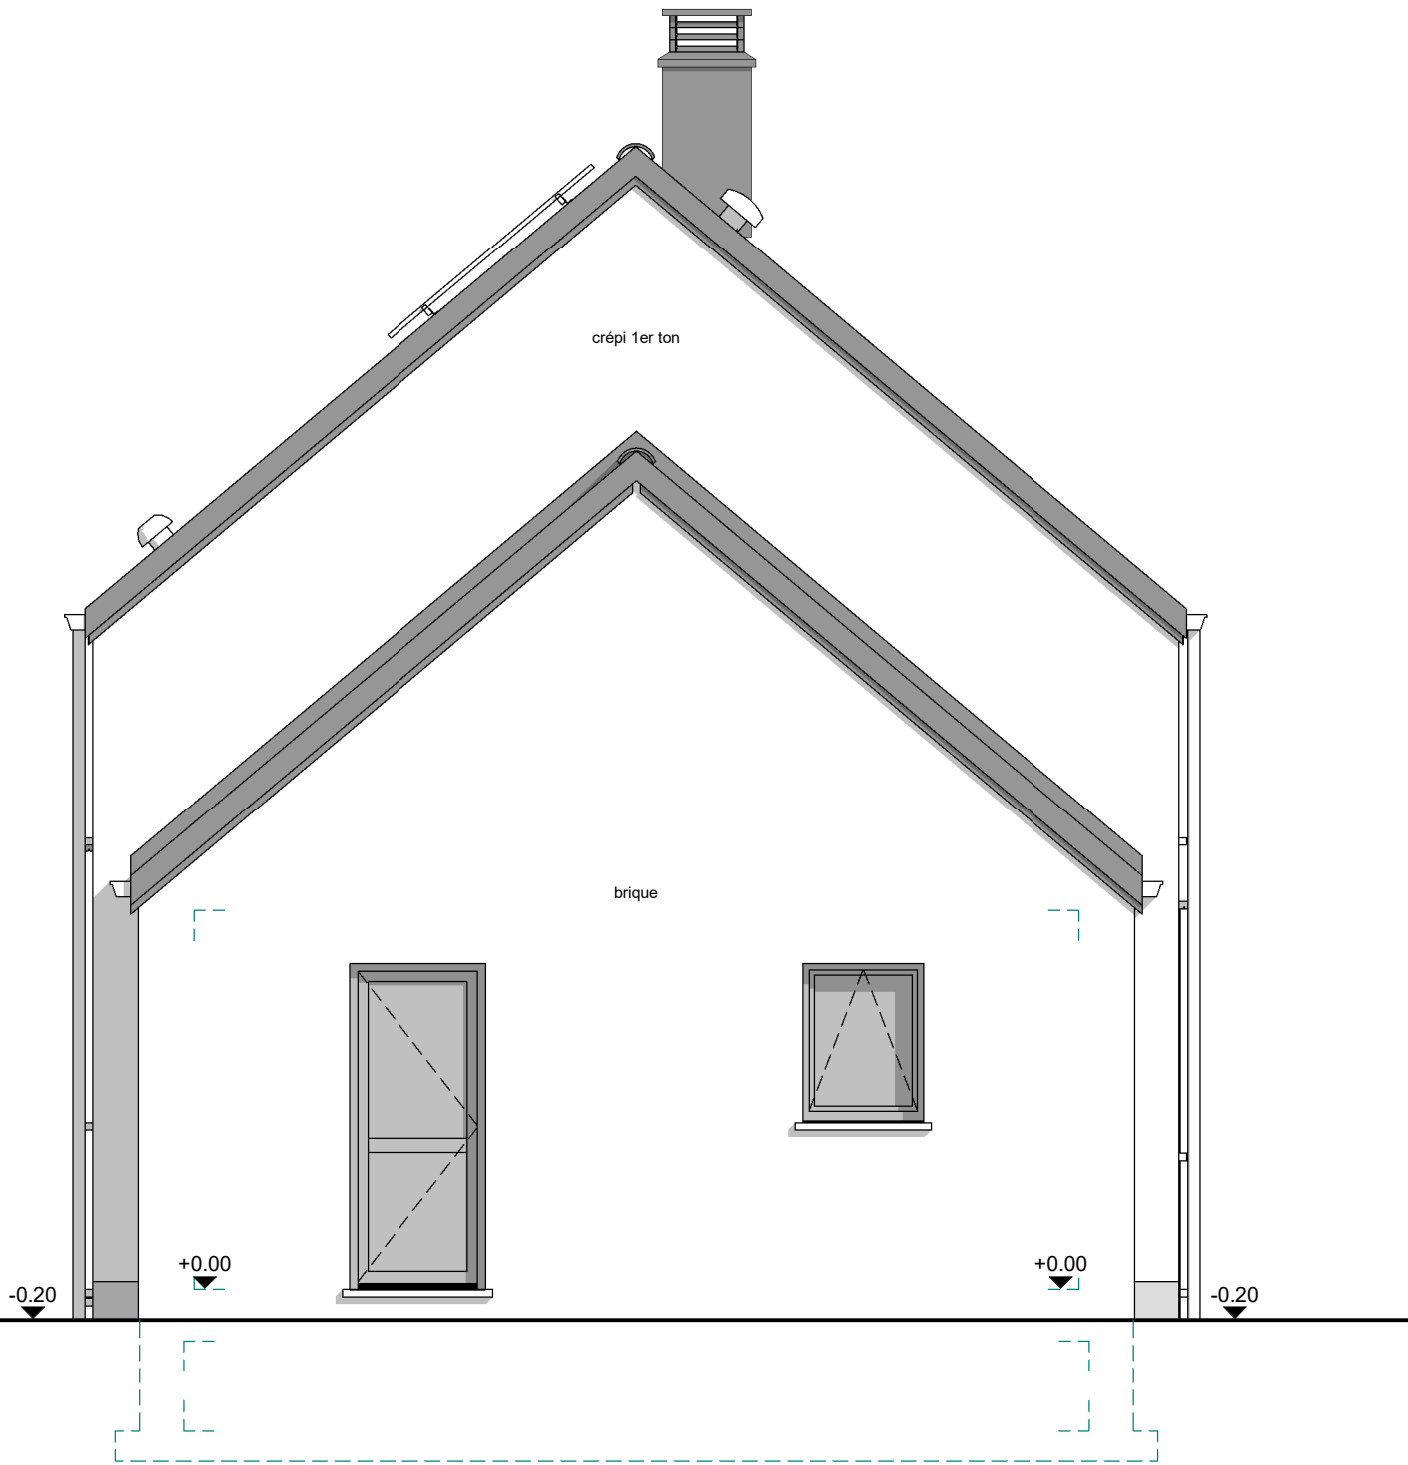

PIGNON GAUCHE

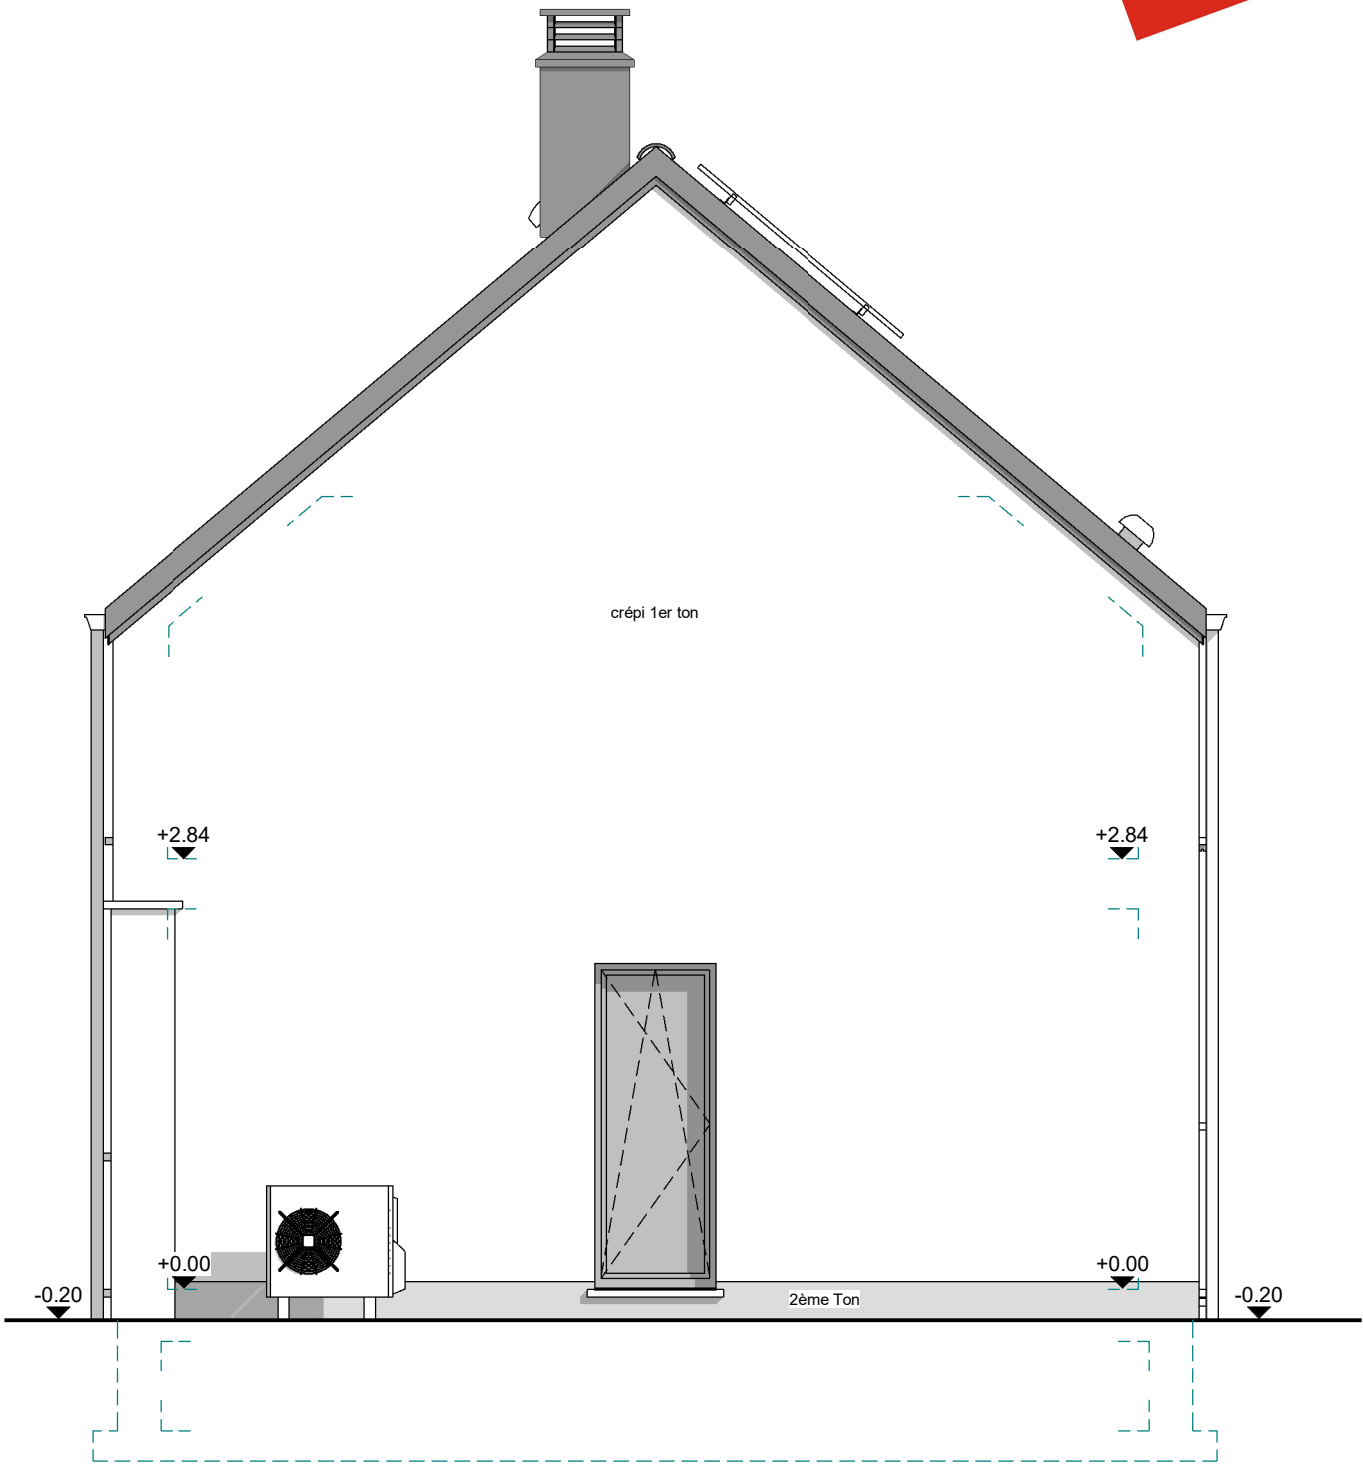

PIGNON DROIT



AP-24003601/SANI-SCLA			
Date :	15/02/2024	Echelle :	1/50

Le présent projet reste la propriété de la S.A. THOMAS & PIRON. Il est protégé par la législation en matière de création et ne peut en aucun cas faire l'objet d'une copie même partielle sans l'autorisation de l'auteur.