



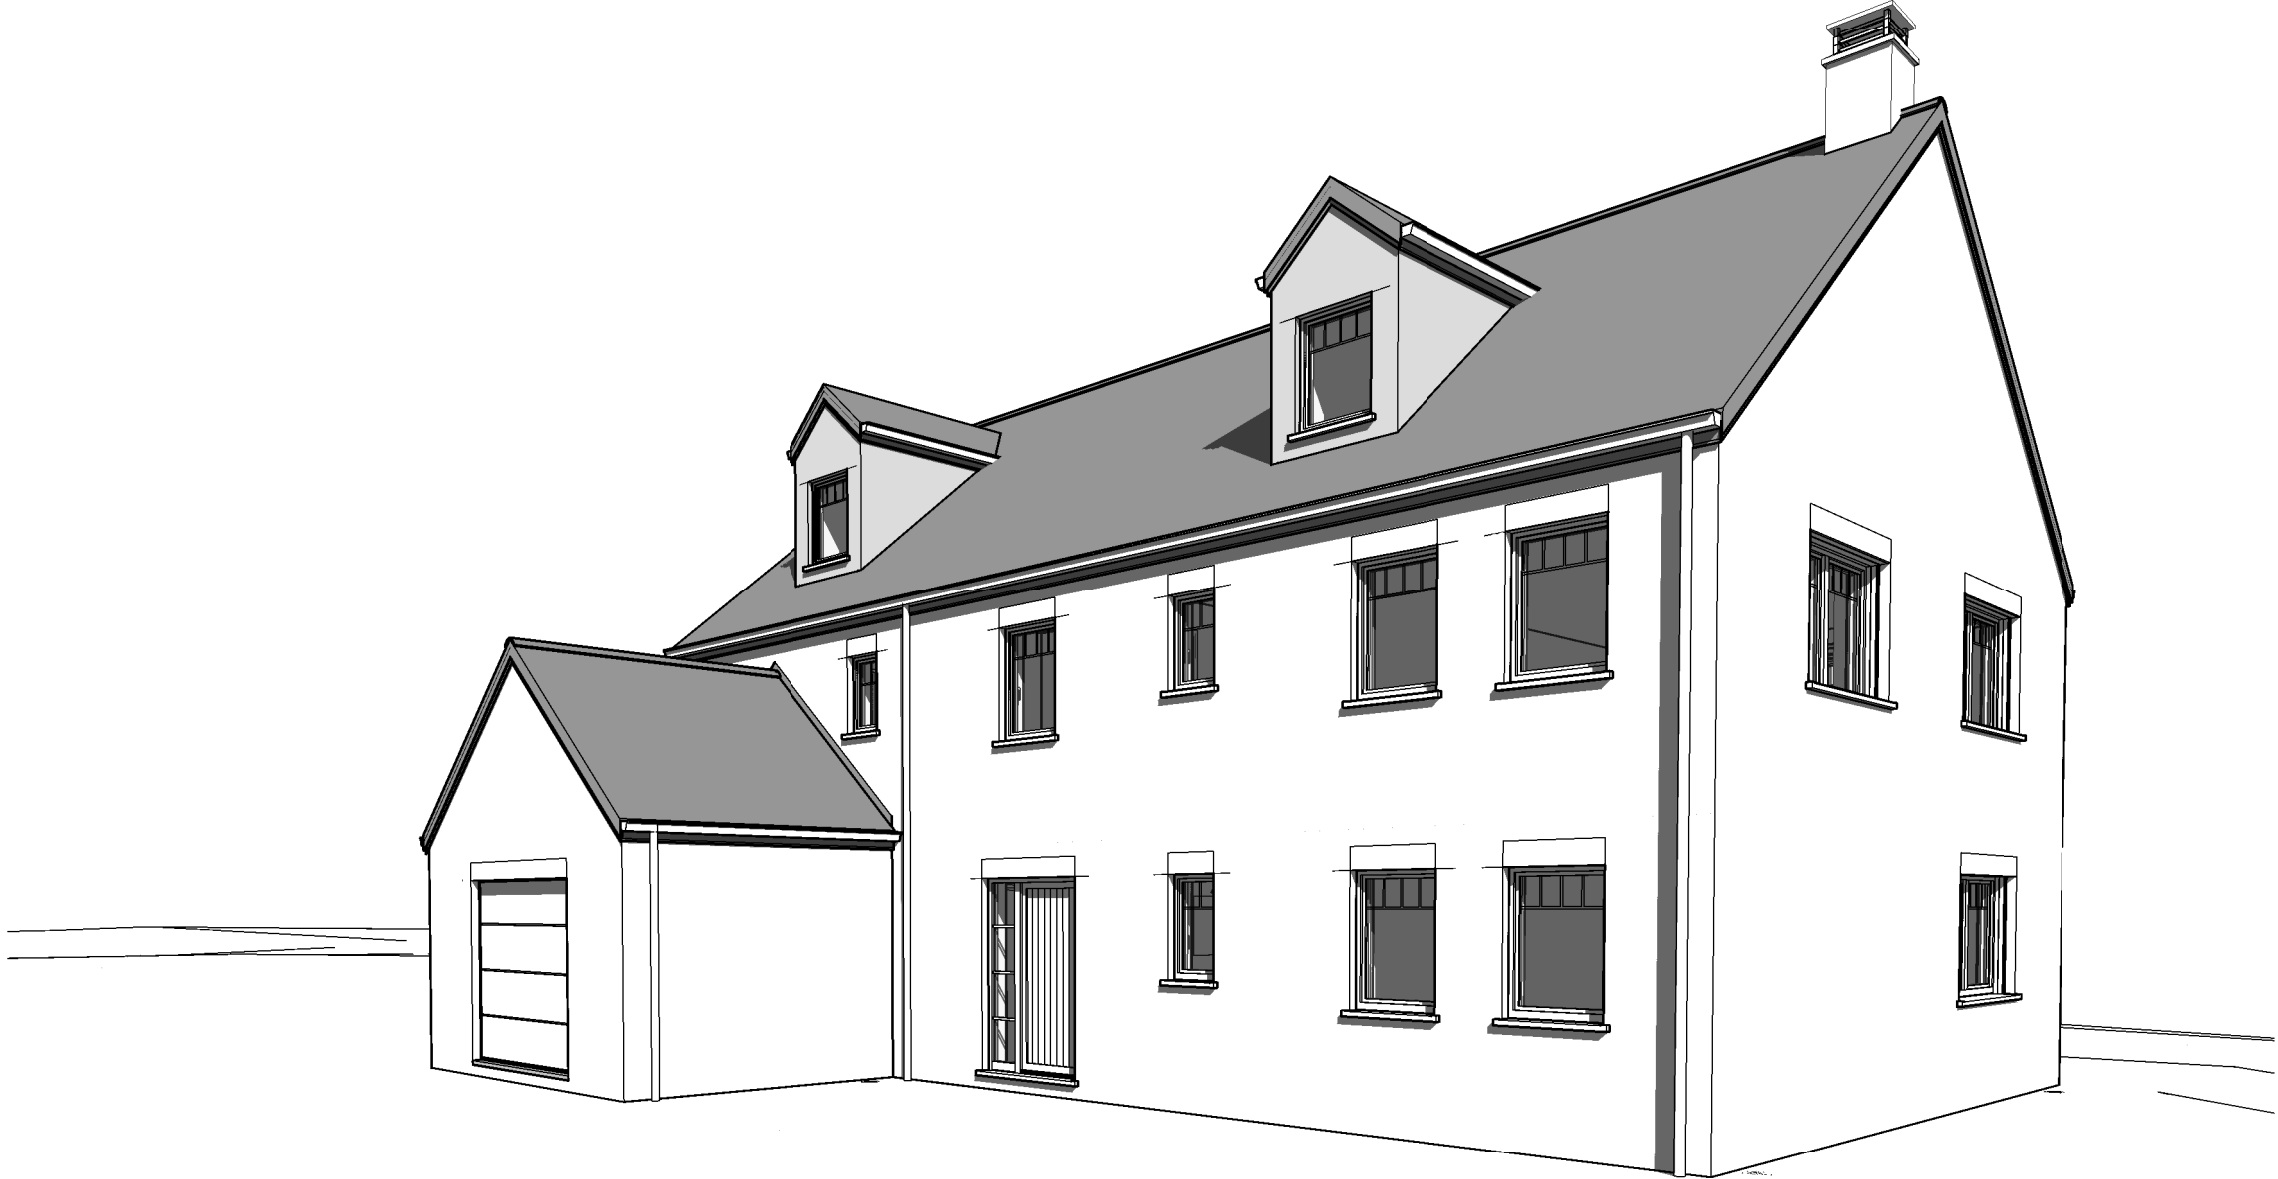


AP-220277.01-/BJL/LEMA/TOEL		
Date :	14/02/2023	Echelle :

Le présent projet reste la propriété de la S.A. THOMAS & PIRON. Il est protégé par la législation en matière de création et ne peut en aucun cas faire l'objet d'une copie même partielle sans l'autorisation de l'auteur.

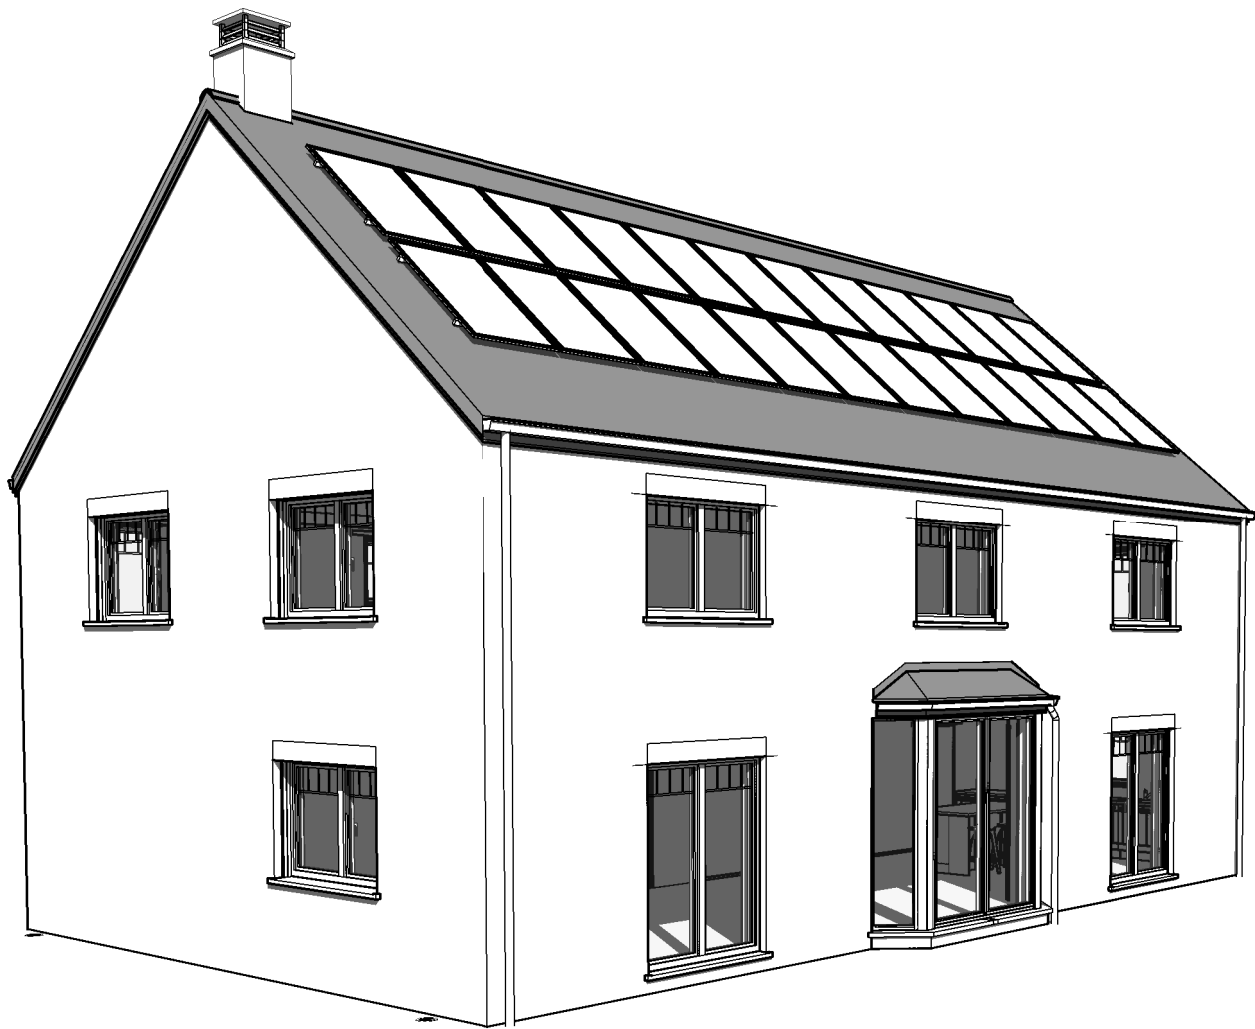


AP-220277.01-/BJL/LEMA/TOEL		
Date :	14/02/2023	Echelle :

Le présent projet reste la propriété de la S.A. THOMAS & PIRON. Il est protégé par la législation en matière de création et ne peut en aucun cas faire l'objet d'une copie même partielle sans l'autorisation de l'auteur.

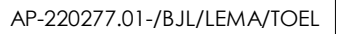



Date :	14/02/2023	Echelle :	1/200
--------	------------	-----------	-------

Le présent projet reste la propriété de la S.A. THOMAS & PIRON. Il est protégé par la législation en matière de création et ne peut en aucun cas faire l'objet d'une copie même partielle sans l'autorisation de l'auteur.

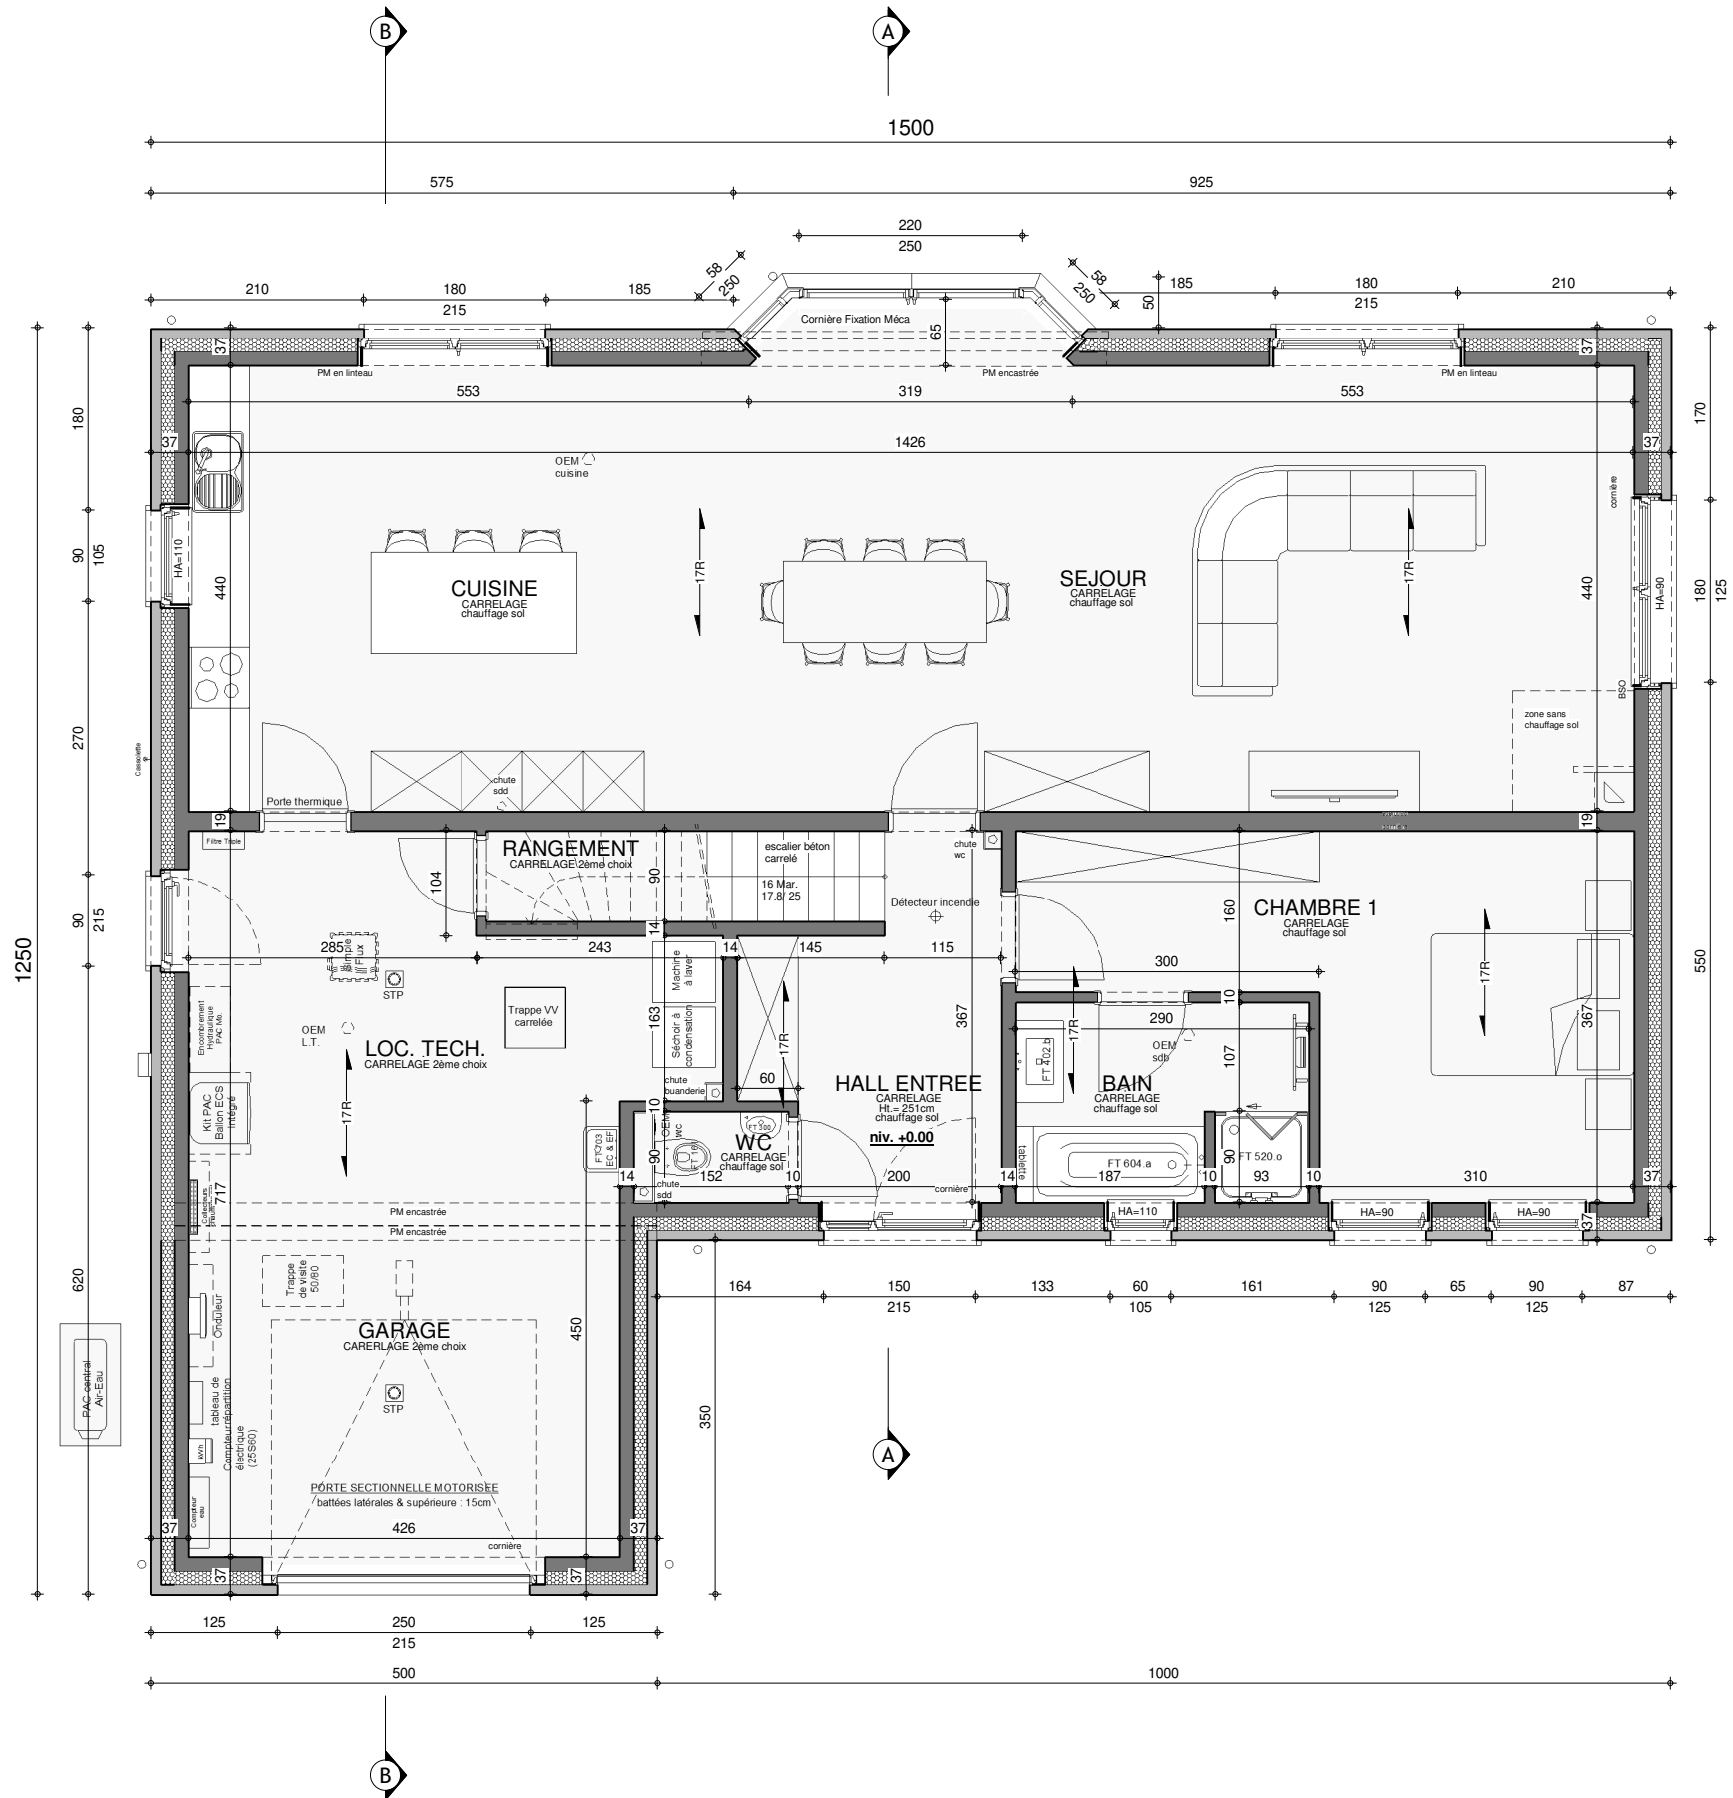


REZ-DE-CHAUSSEE

AP-220277.01-/BJL/LEMA/TOEL			
Date :	14/02/2023	Echelle :	1/75

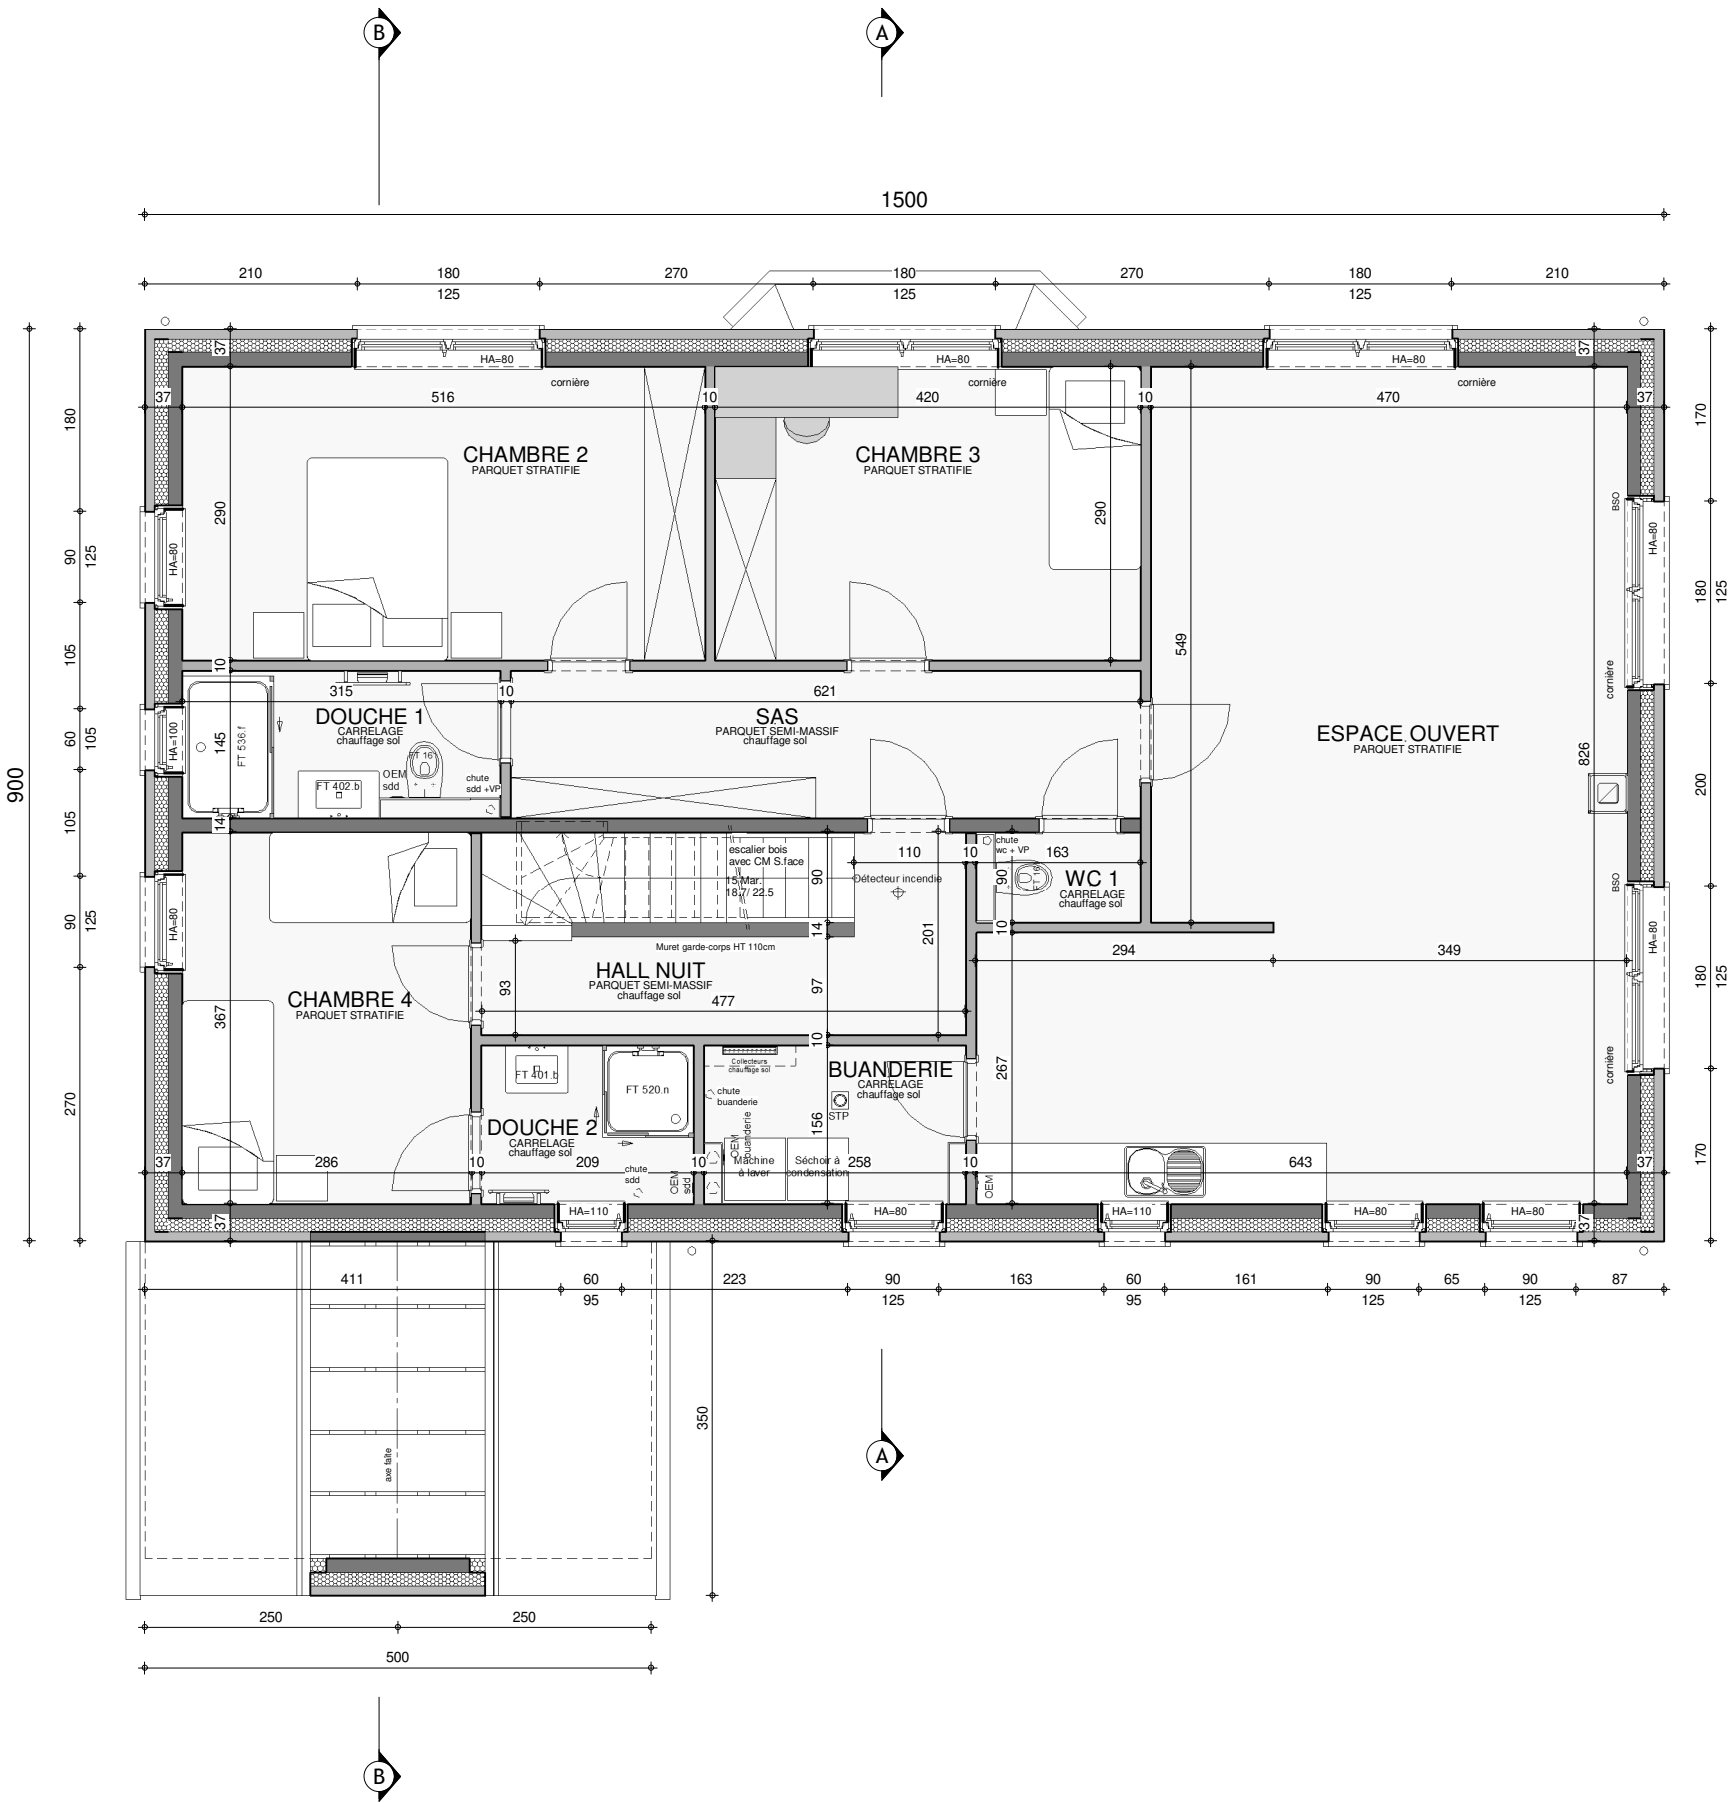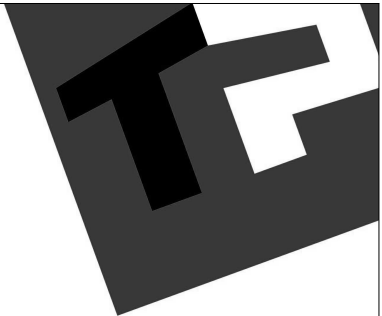

ETAGE

AP-220277.01-/BJL/LEMA/TOEL			
Date :	14/02/2023	Echelle :	1/75

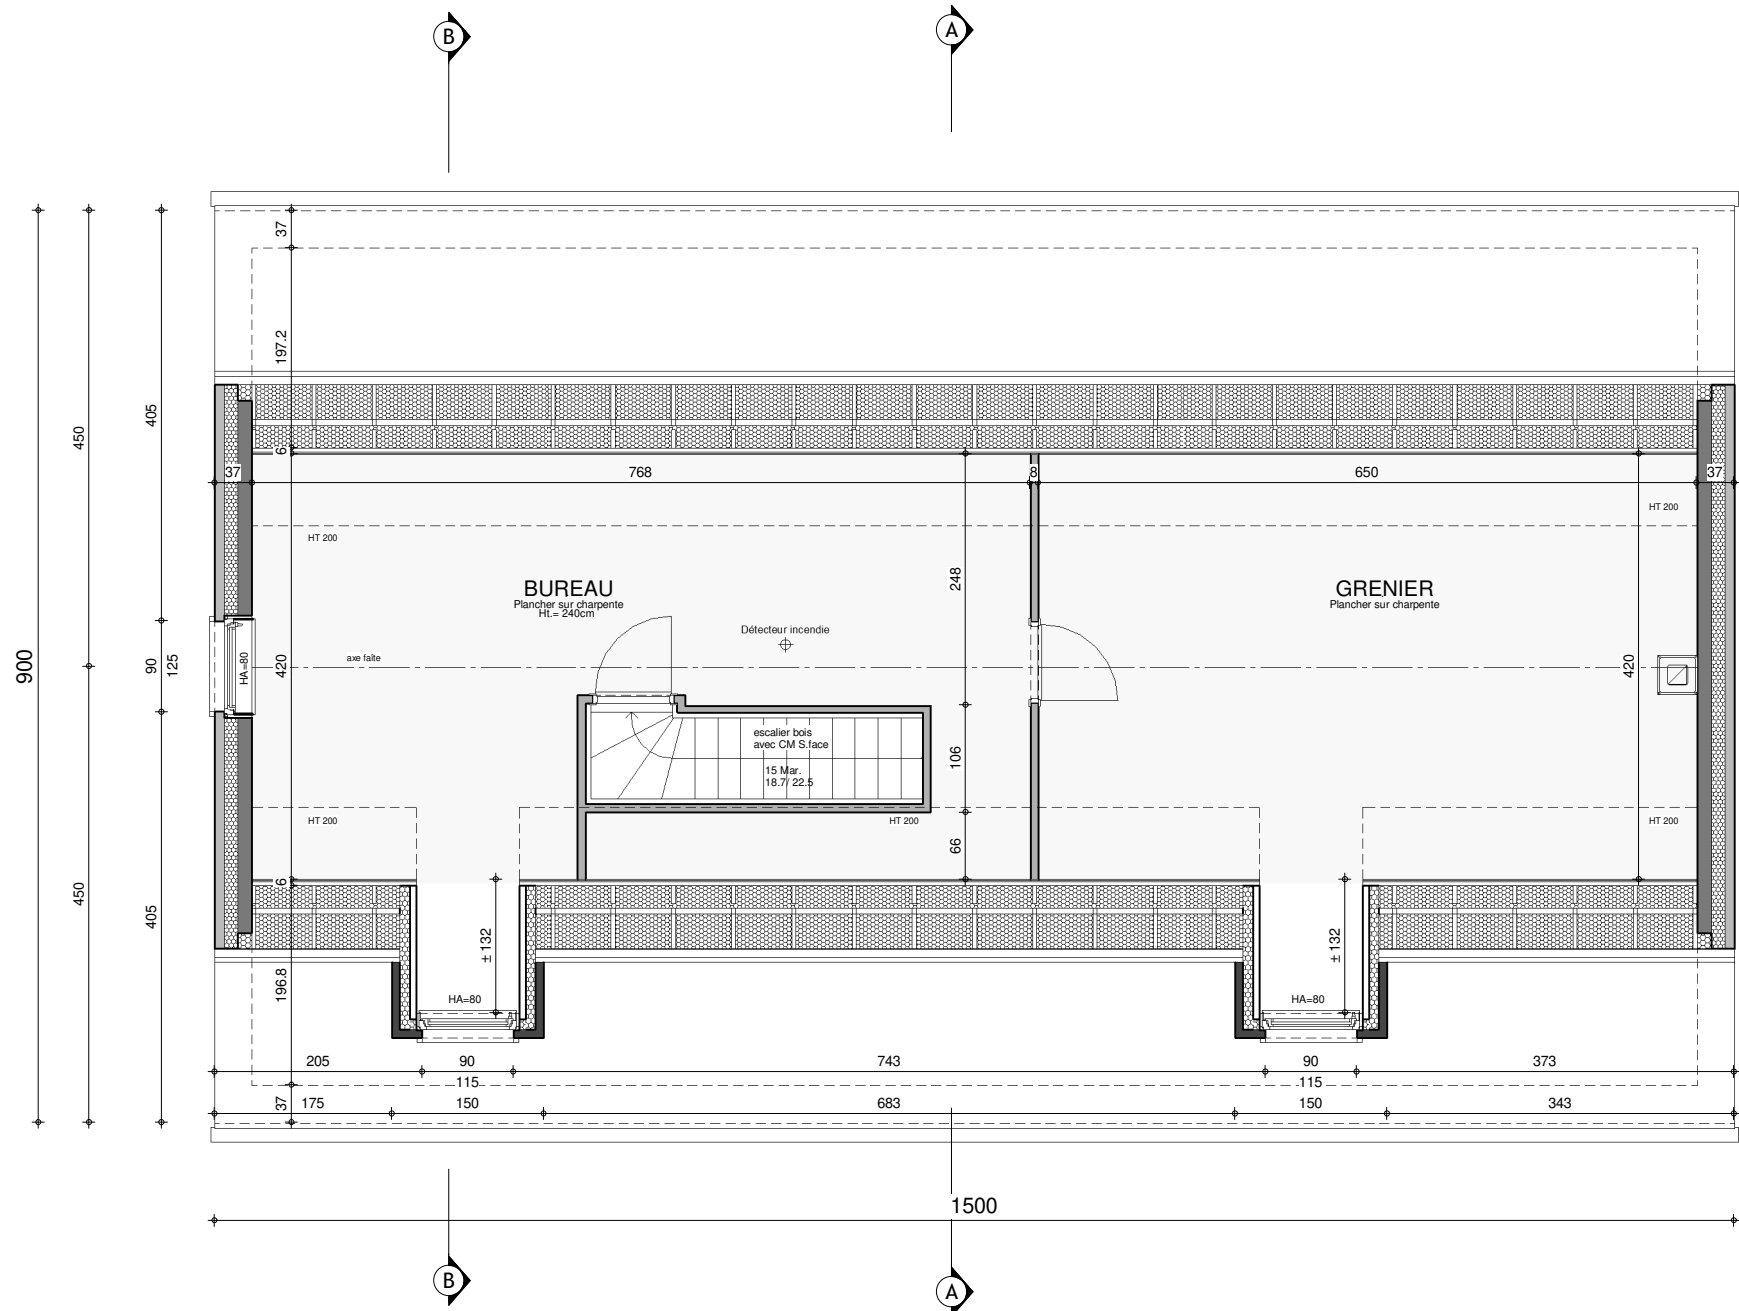


COMBLES

AP-220277.01-/BJL/LEMA/TOEL			
Date :	14/02/2023	Echelle :	1/75




COUPE AA

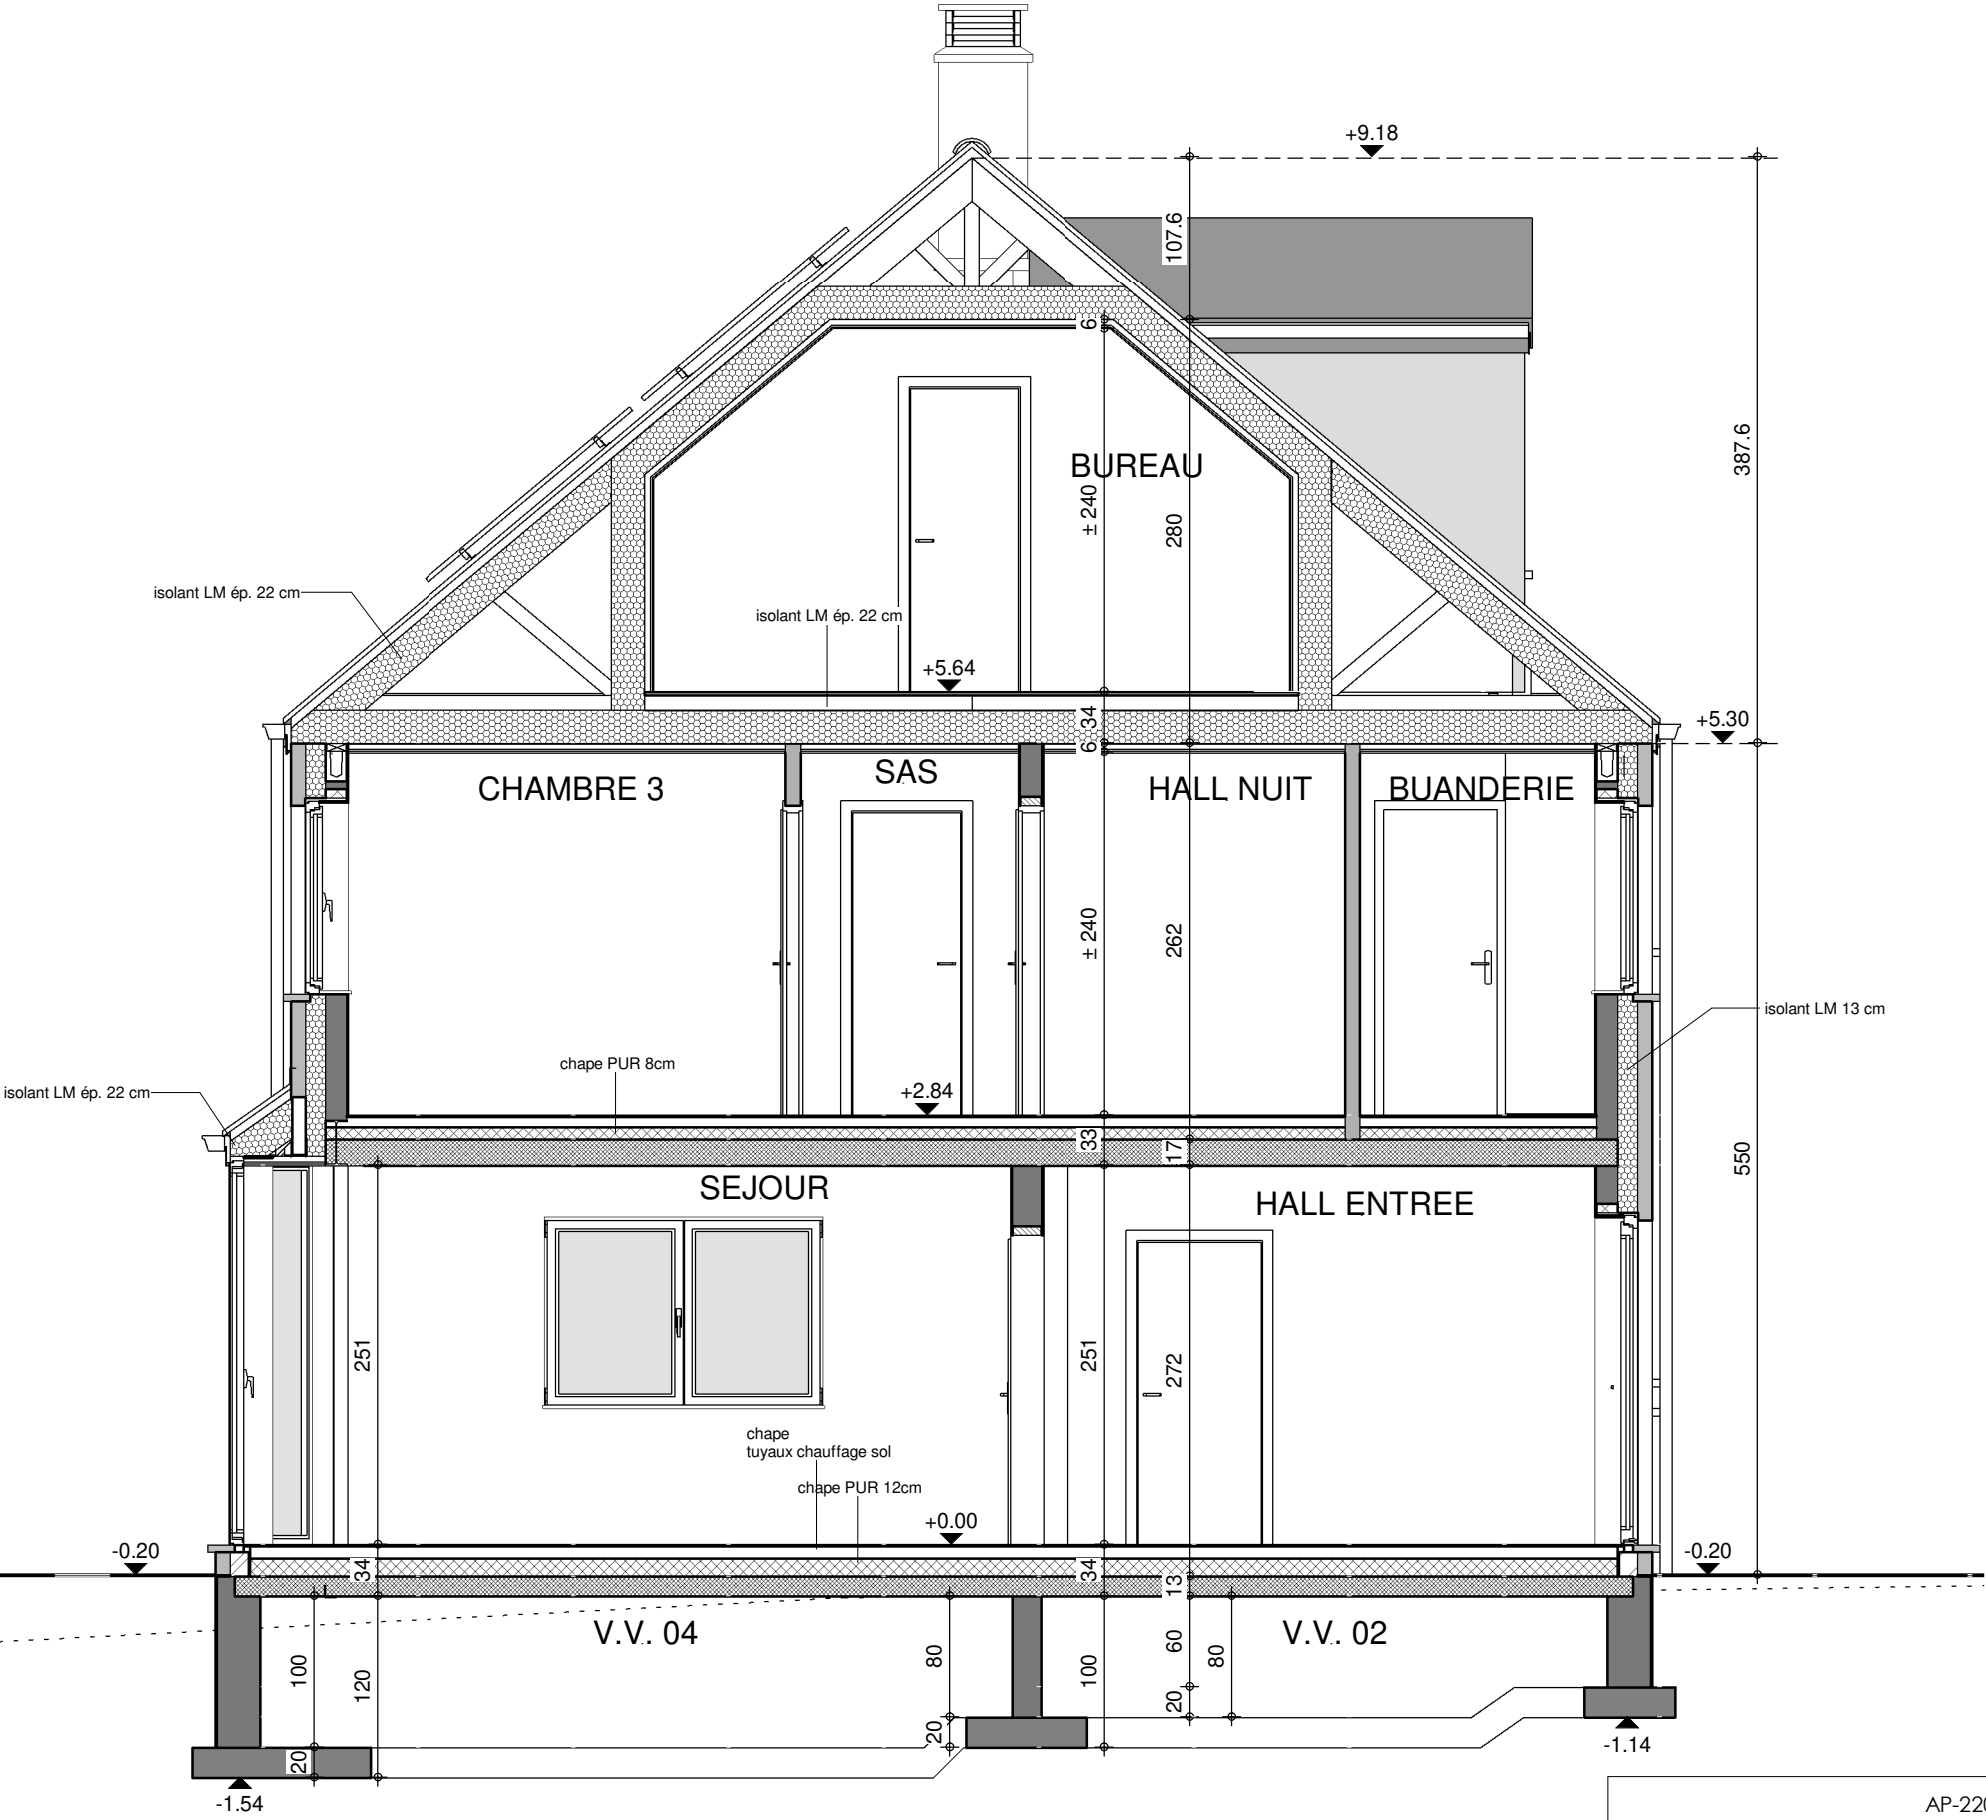


AP-220277.01 -/BJL/LEMA/TOEL			
Date :	14/02/2023	Echelle :	1/50

Le présent projet reste la propriété de la S.A. THOMAS & PIRON. Il est protégé par la législation en matière de création et ne peut en aucun cas faire l'objet d'une copie même partielle sans l'autorisation de l'auteur.

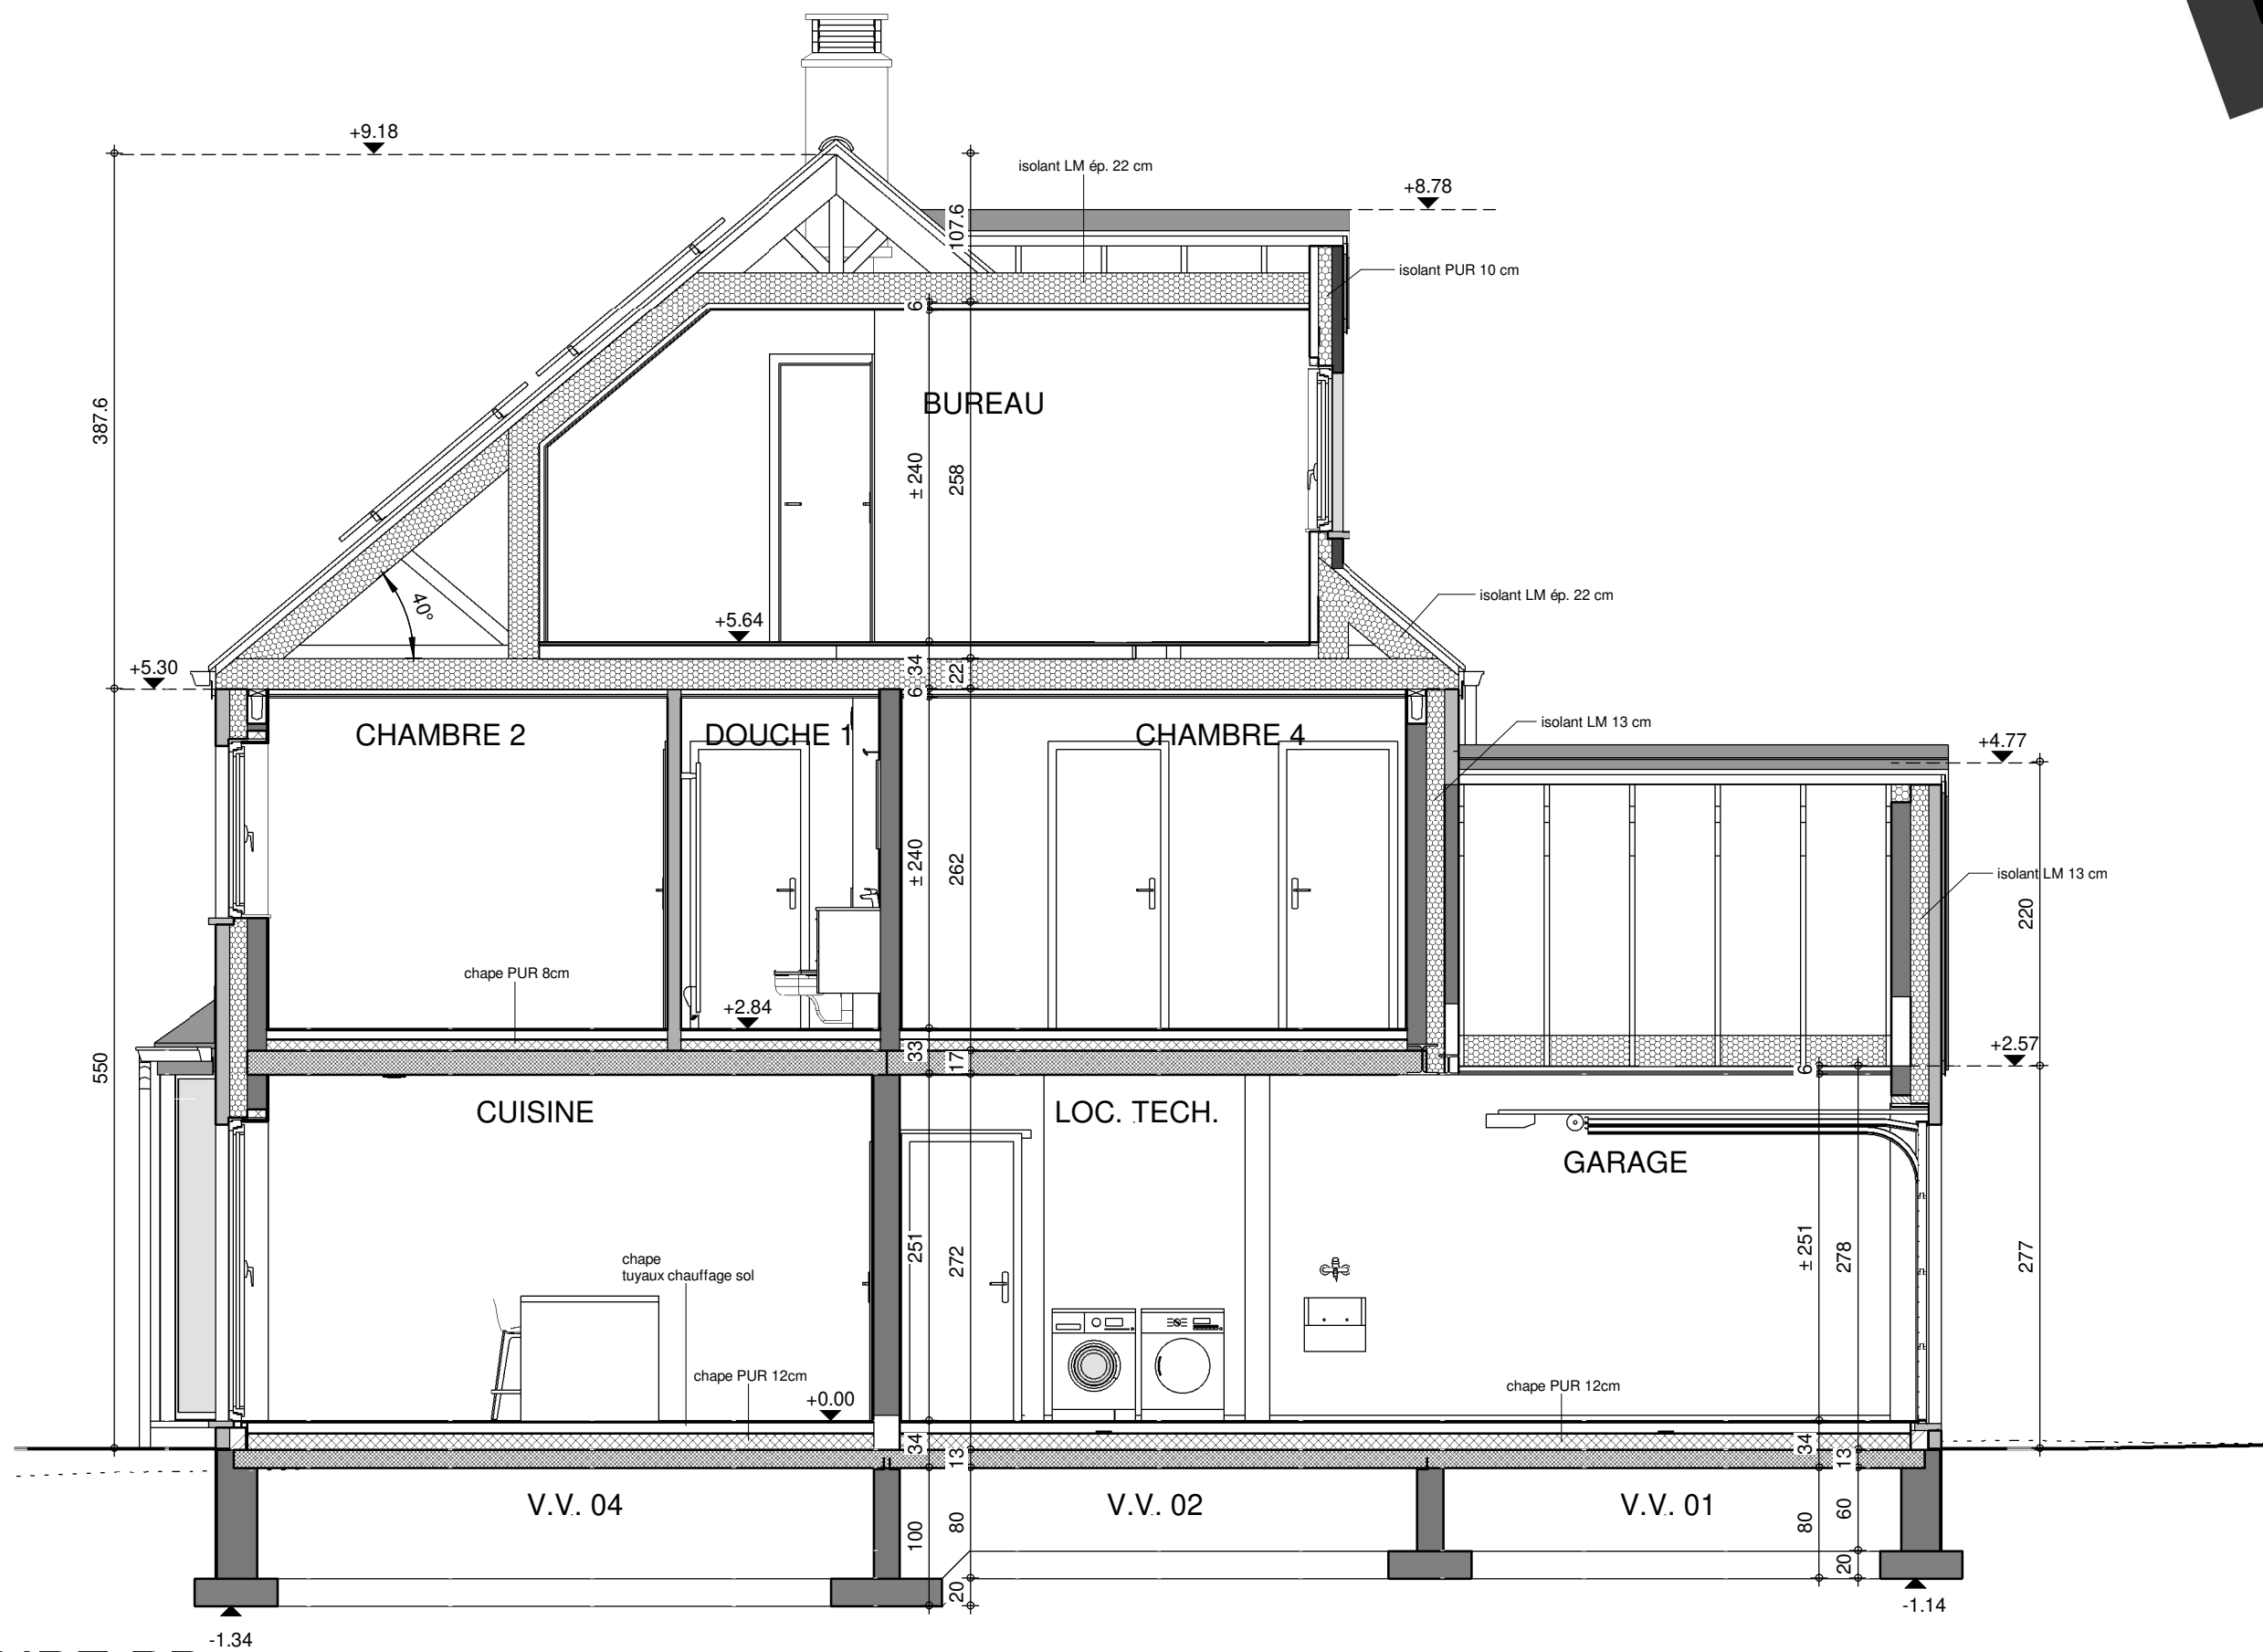



COUPE BB

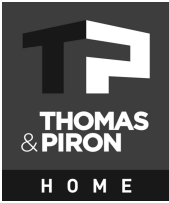

AP-220277.01-/BJL/LEMA/TOEL			
Date :	14/02/2023	Echelle :	1/50


Le présent projet reste la propriété de la S.A. THOMAS & PIRON. Il est protégé par la législation en matière de création et ne peut en aucun cas faire l'objet d'une copie même partielle sans l'autorisation de l'auteur.

AVANT-PROJET de Mr. & Mme WAUTERS

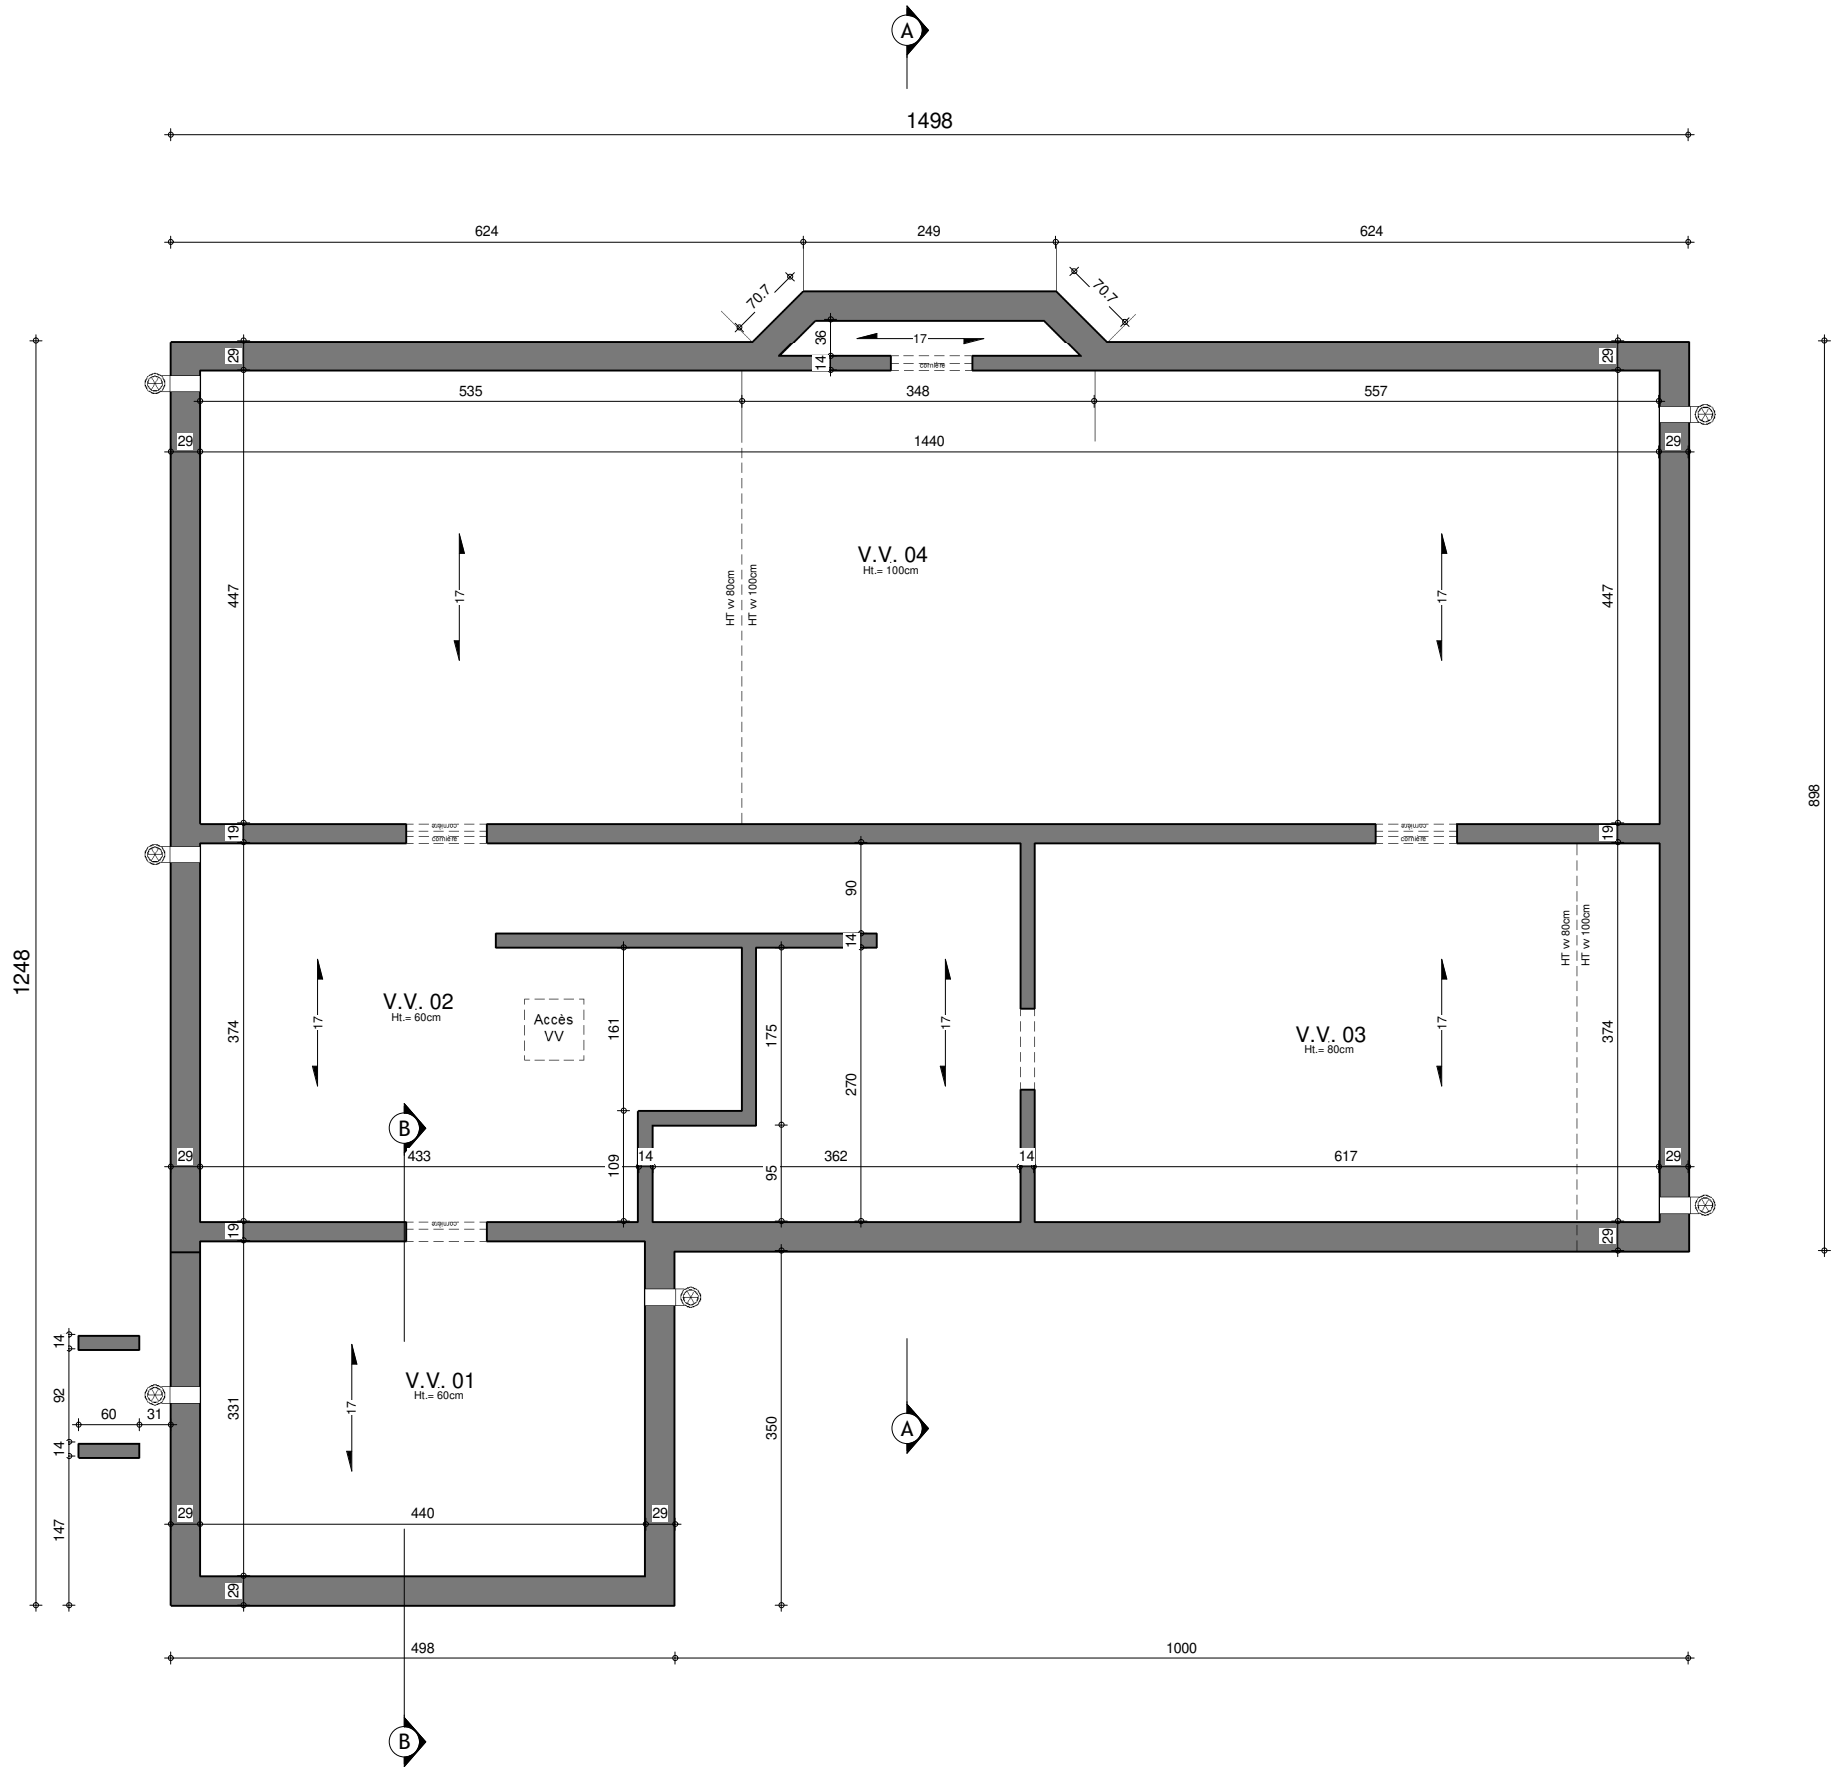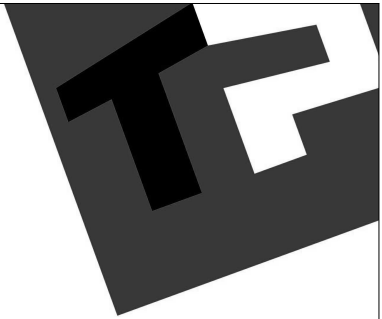



SOUS-SOL

AP-220277.01-/BJL/LEMA/TOEL			
Date :	14/02/2023	Echelle :	1/75

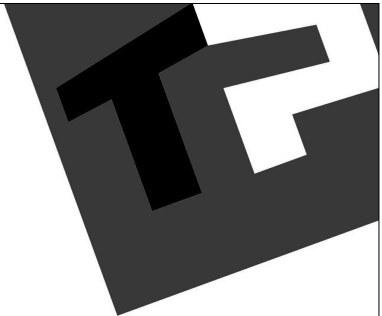



FACADE AVANT

AP-220277.01-/BJL/LEMA/TOEL			
Date :	14/02/2023	Echelle :	1/75

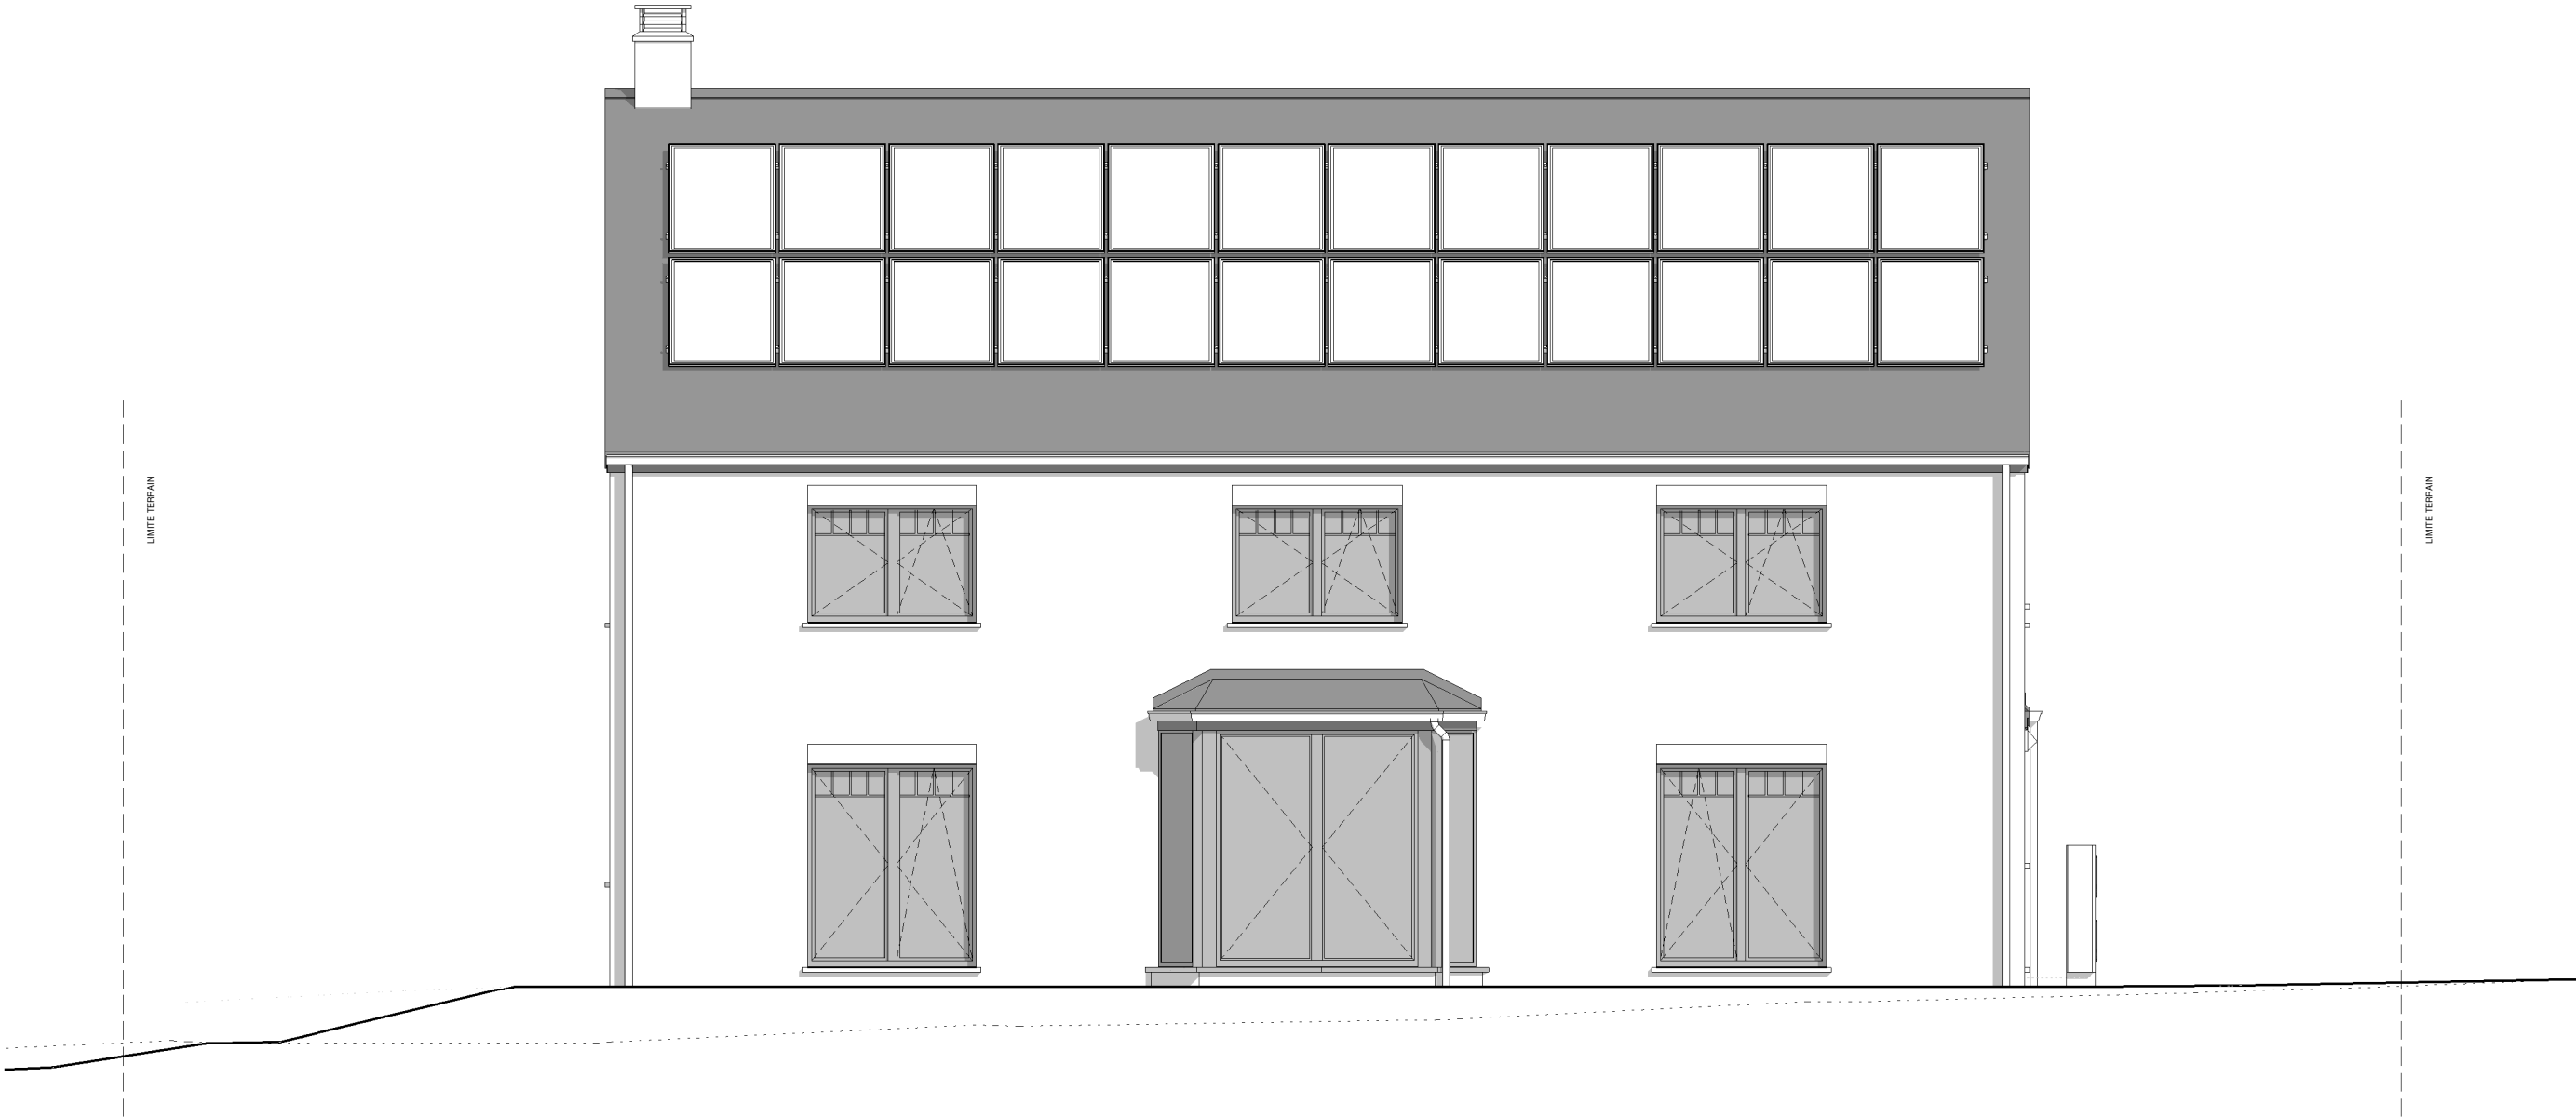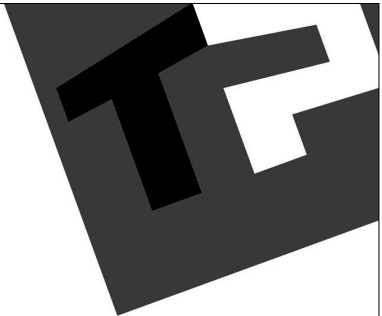



FACADE ARRIERE

AP-220277.01-/BJL/LEMA/TOEL			
Date :	14/02/2023	Echelle :	1/75

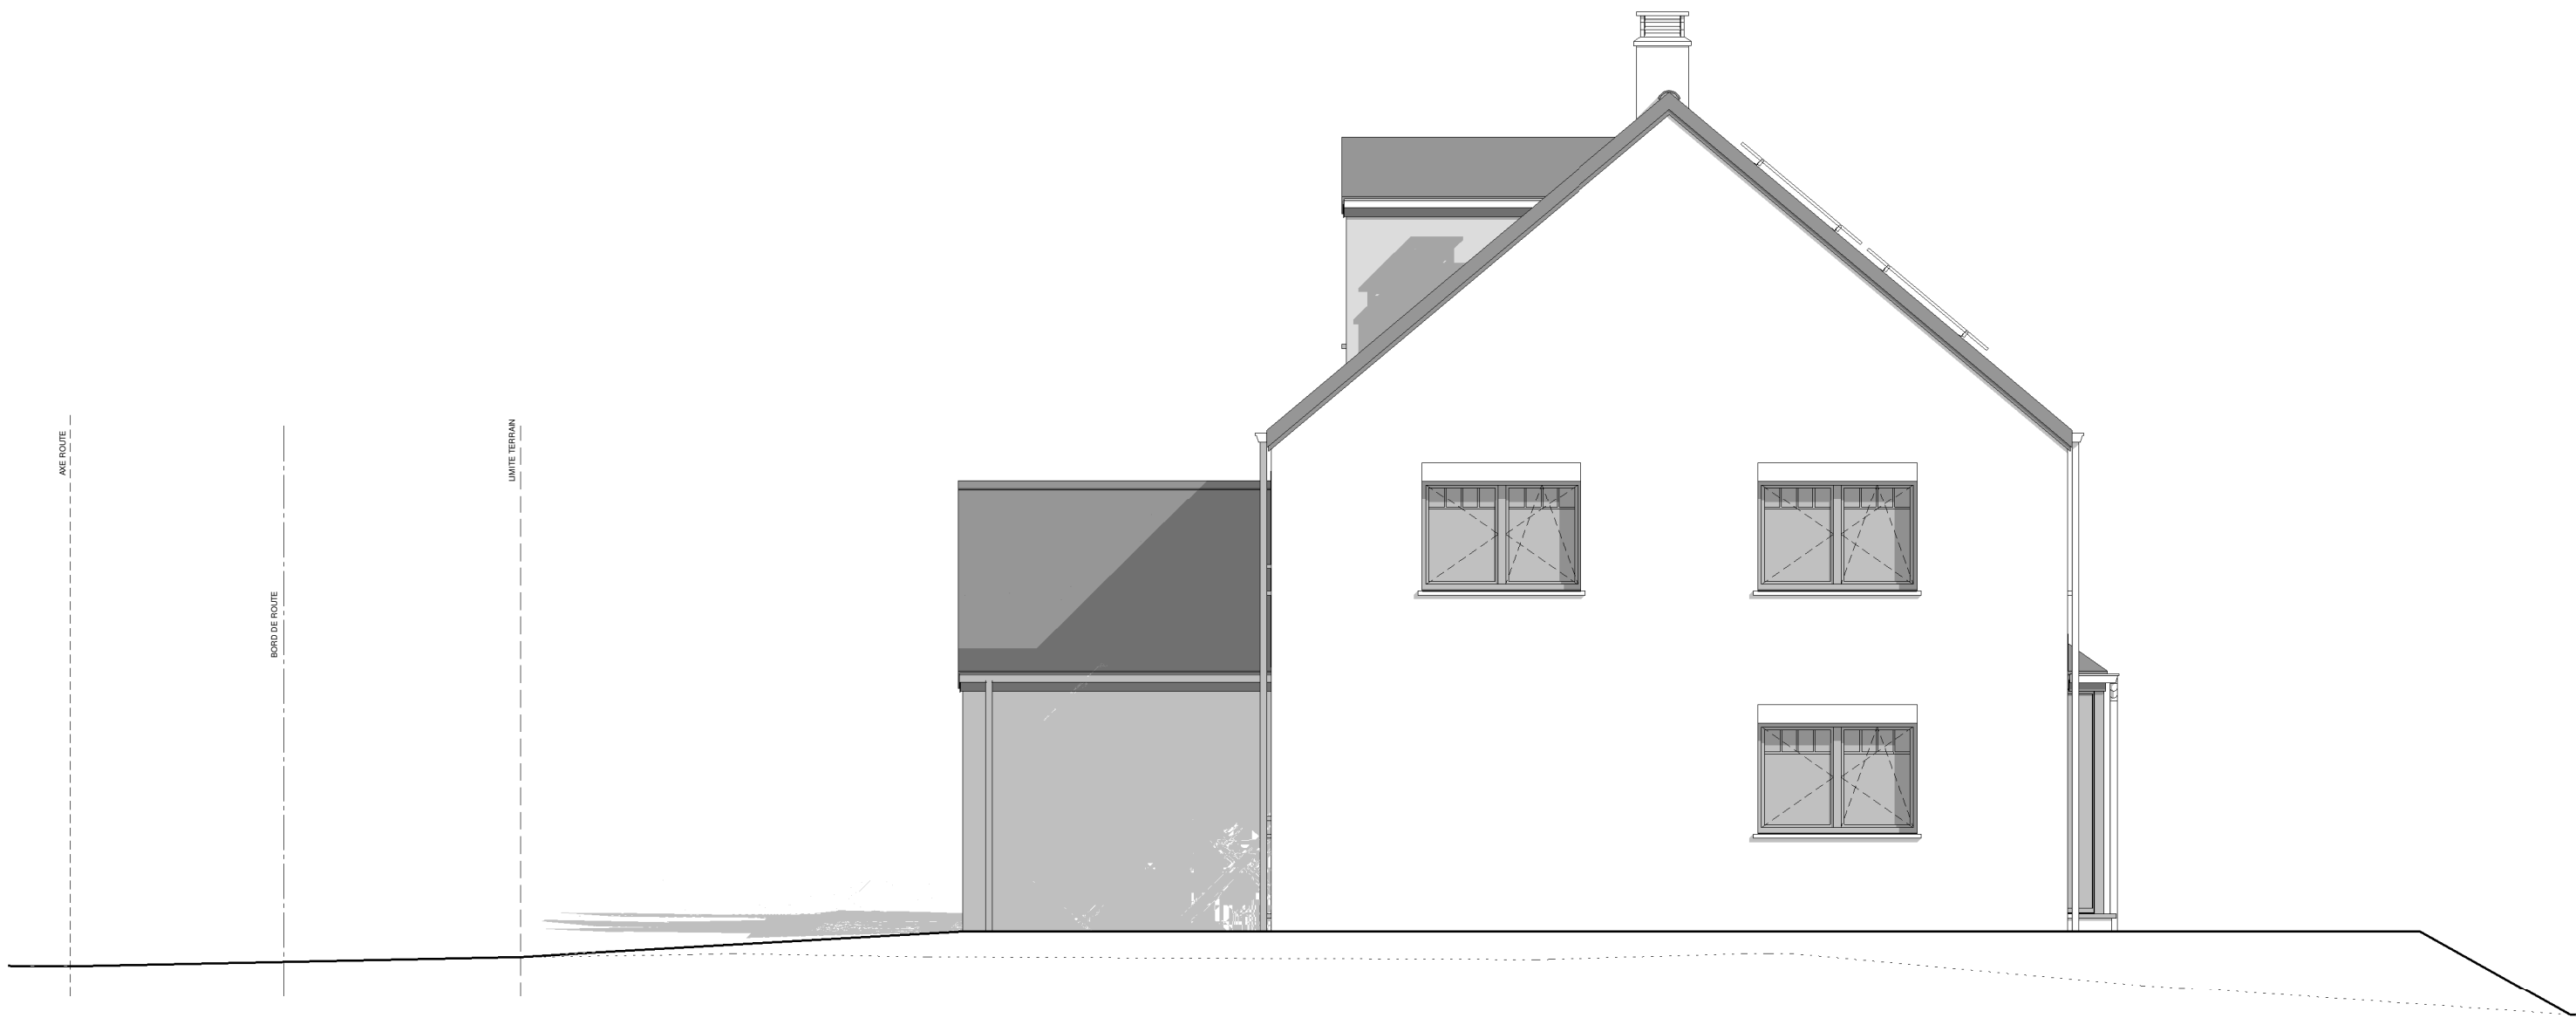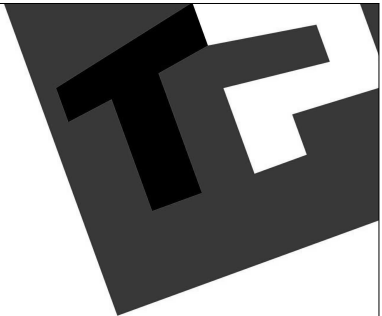

PIGNON DROIT

AP-220277.01-/BJL/LEMA/TOEL			
Date :	14/02/2023	Echelle :	1/75

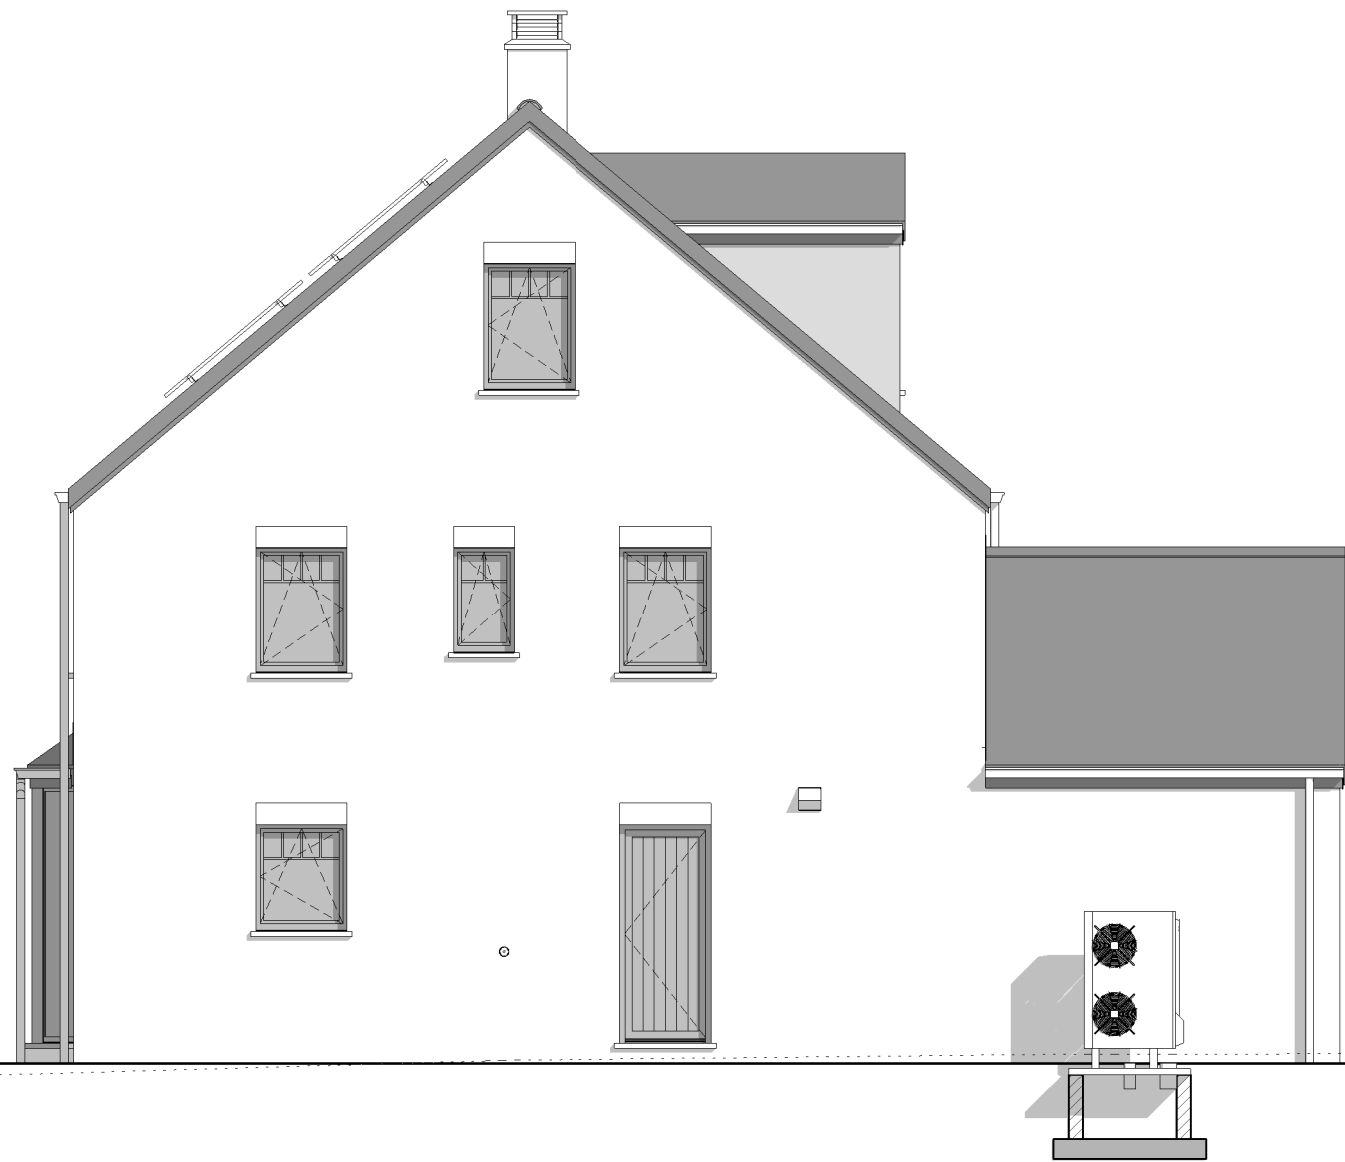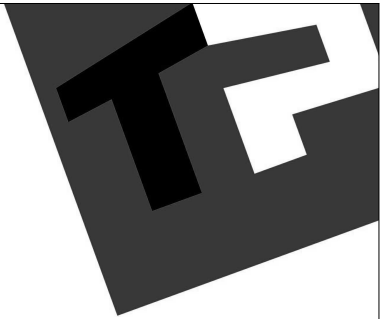

LMITE TERRAIN

BORD DE ROUTE

AXE ROUTE



PIGNON GAUCHE

AP-220277.01-/BJL/LEMA/TOEL			
Date :	14/02/2023	Echelle :	1/75