


Mr & Mme WAUTIER MASSIMO - Elias & Magali

Projet de construction d'une habitation à INCOURT

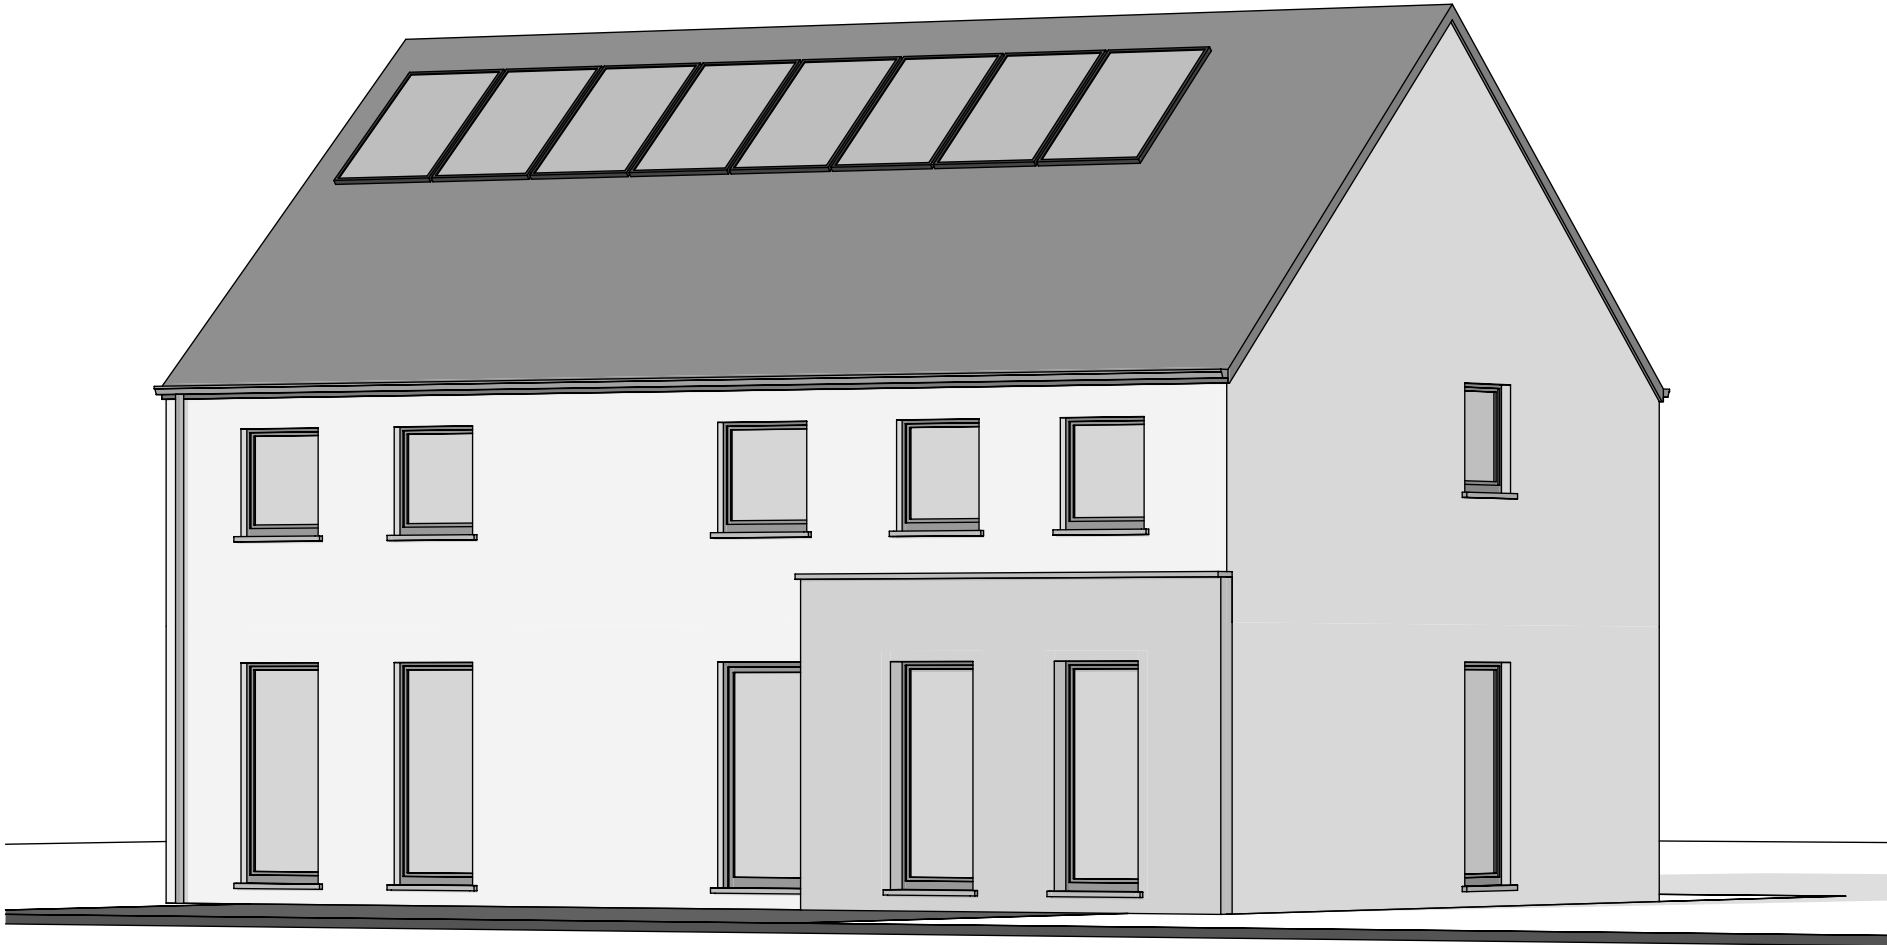

Le présent projet reste la propriété de la S.A. THOMAS & PIRON. Il est protégé par la législation en matière de création et ne peut en aucun cas faire l'objet d'une copie même partielle sans l'autorisation de l'auteur.



PERSPECTIVE


AP-250526-01-WAUTIER-DESJ/SAAL

Date : 20/11/2025

Echelle :

Mr & Mme WAUTIER MASSIMO - Elias & Magali

Projet de construction d'une habitation à INCOURT

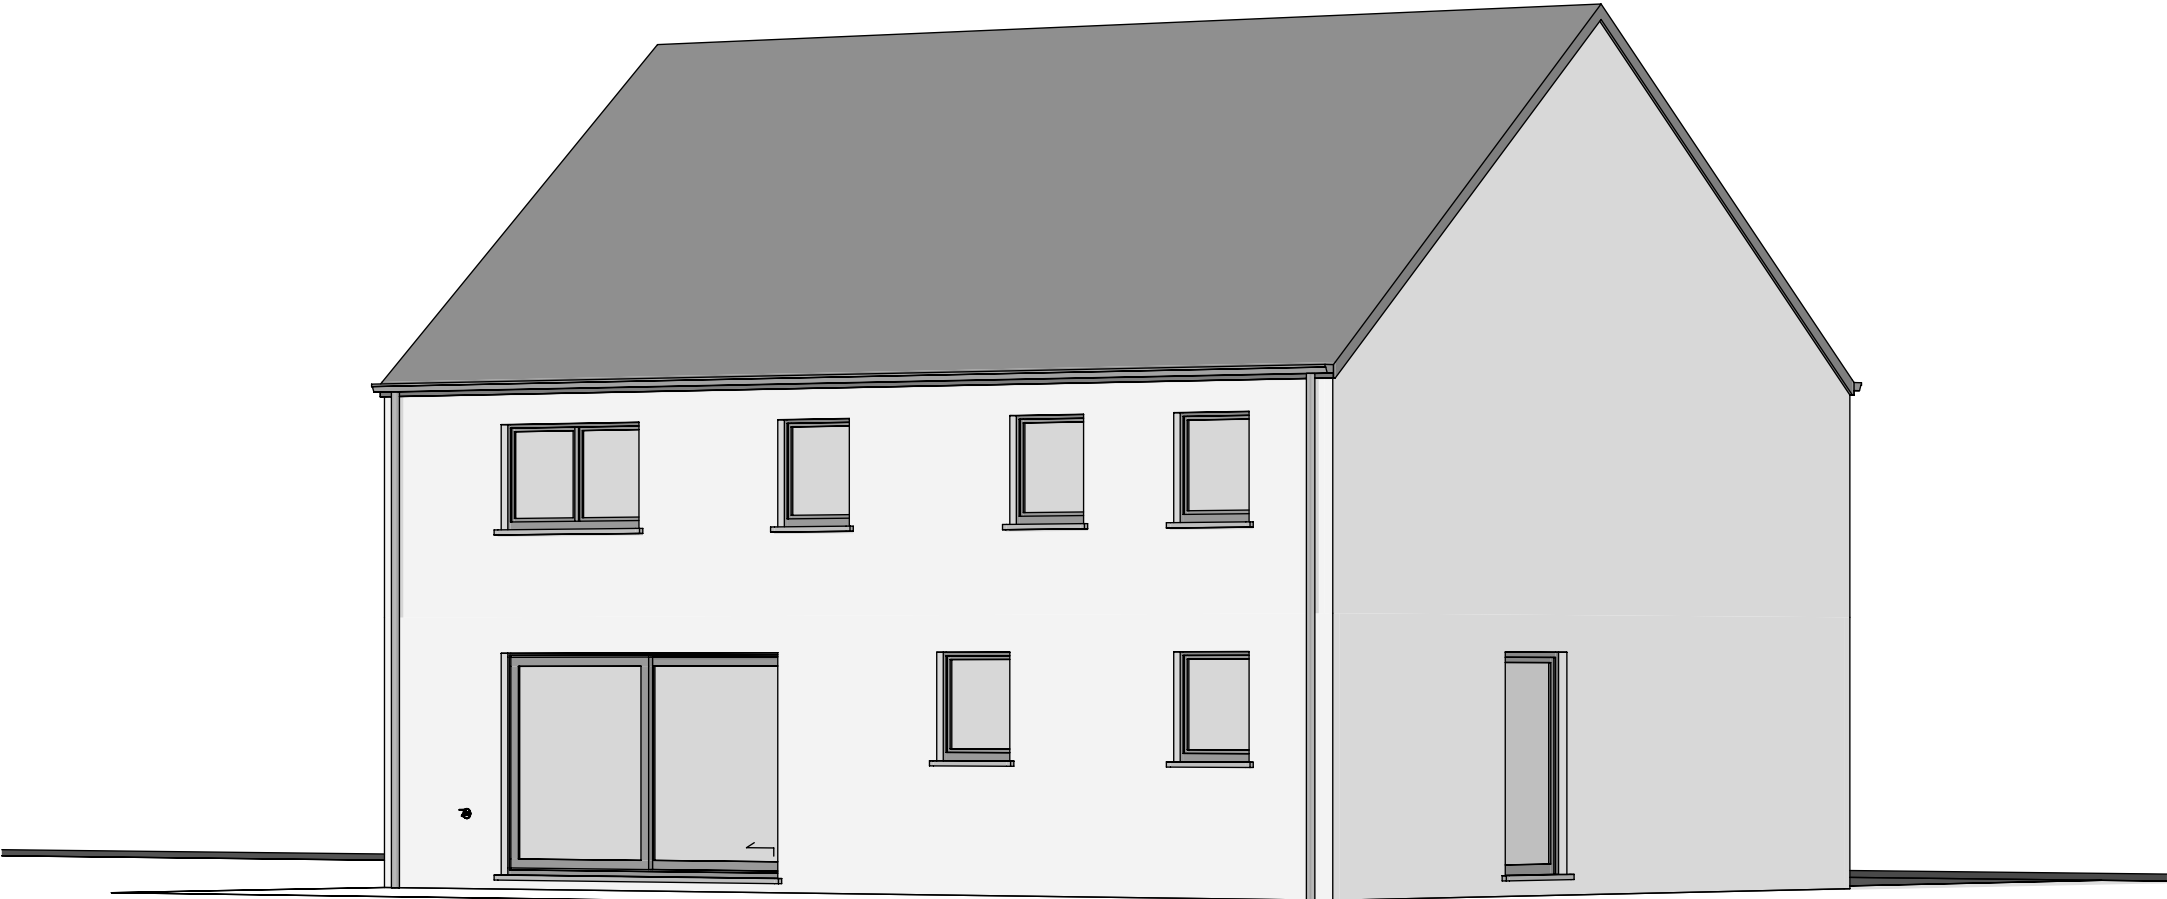

Le présent projet reste la propriété de la S.A. THOMAS & PIRON. Il est protégé par la législation en matière de création et ne peut en aucun cas faire l'objet d'une copie même partielle sans l'autorisation de l'auteur.




PERSPECTIVE

AP-250526-01-WAUTIER-DESJ/SAAL	
Date :	20/11/2025
Echelle :	

Mr & Mme WAUTIER MASSIMO - Elias & Magali

Projet de construction d'une habitation à INCOURT

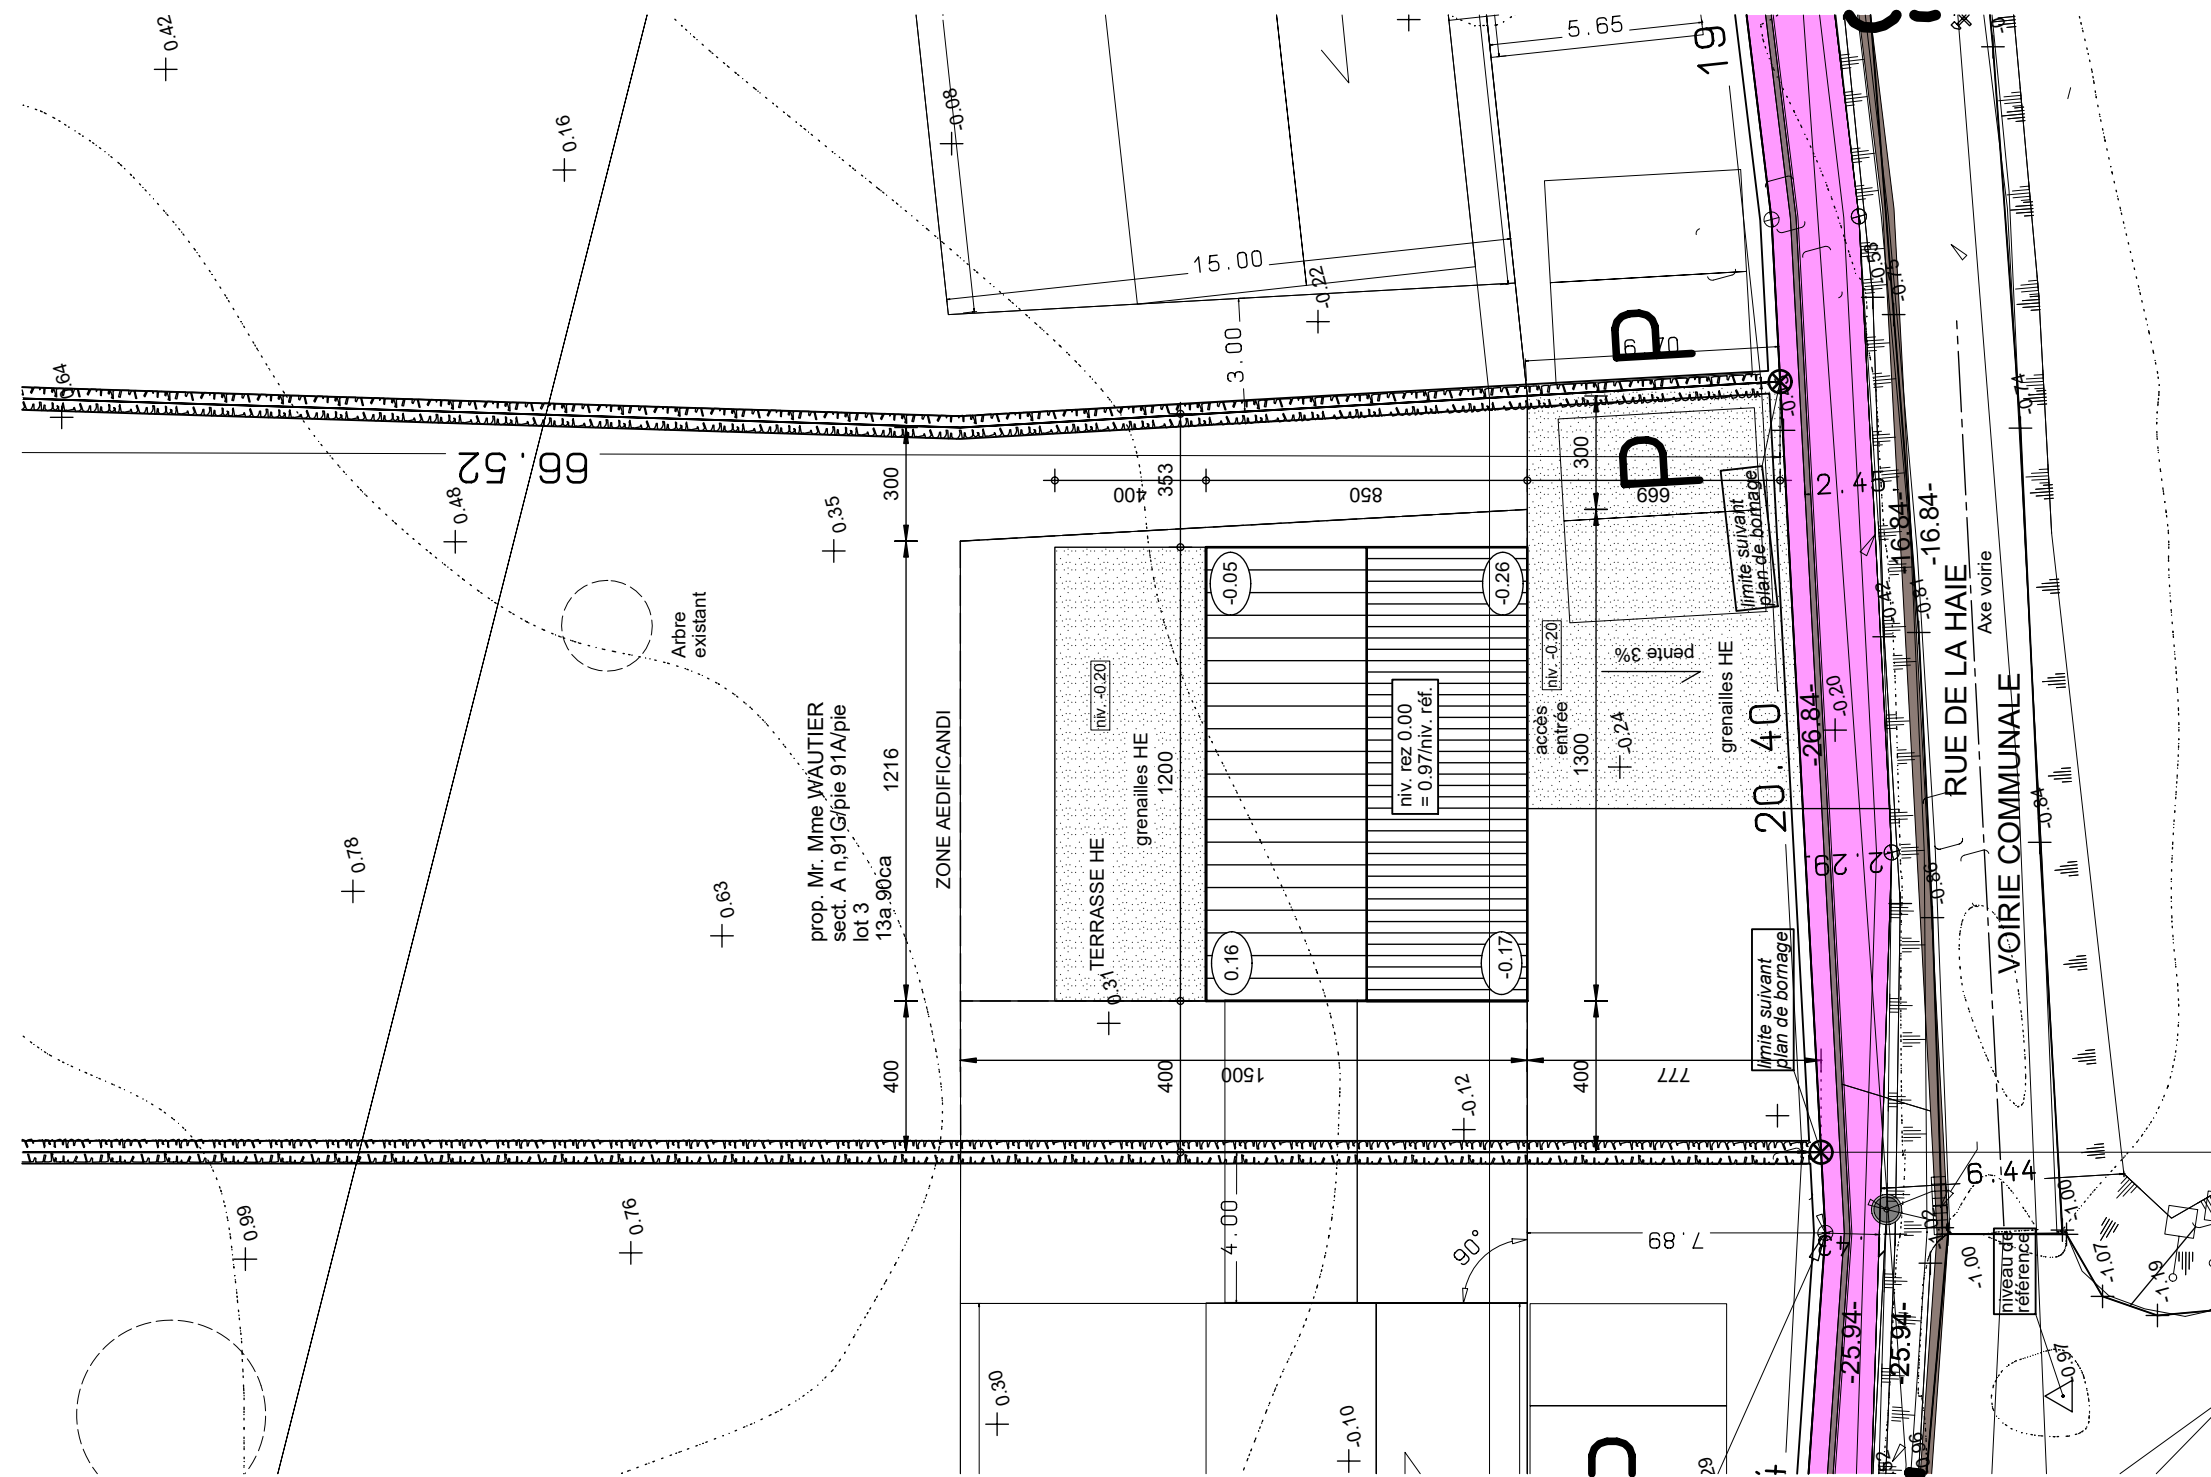

IMPLANTATION


AP-250526-01-WAUTIER-DESJ/SAAL

Date : 20/11/2025

Echelle : 1/200



Projet de construction d'une habitation à INCOURT

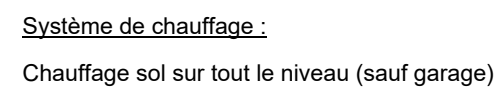


Echelle : 1/50

Le présent projet reste la propriété de la S.A. THOMAS & PIRON. Il est protégé par la législation en matière de création et ne peut en aucun cas faire l'objet d'une copie même partielle sans l'autorisation de l'auteur.



Mr & Mme WAUTIER MASSIMO - Elias & Magali


Projet de construction d'une habitation à INCOURT

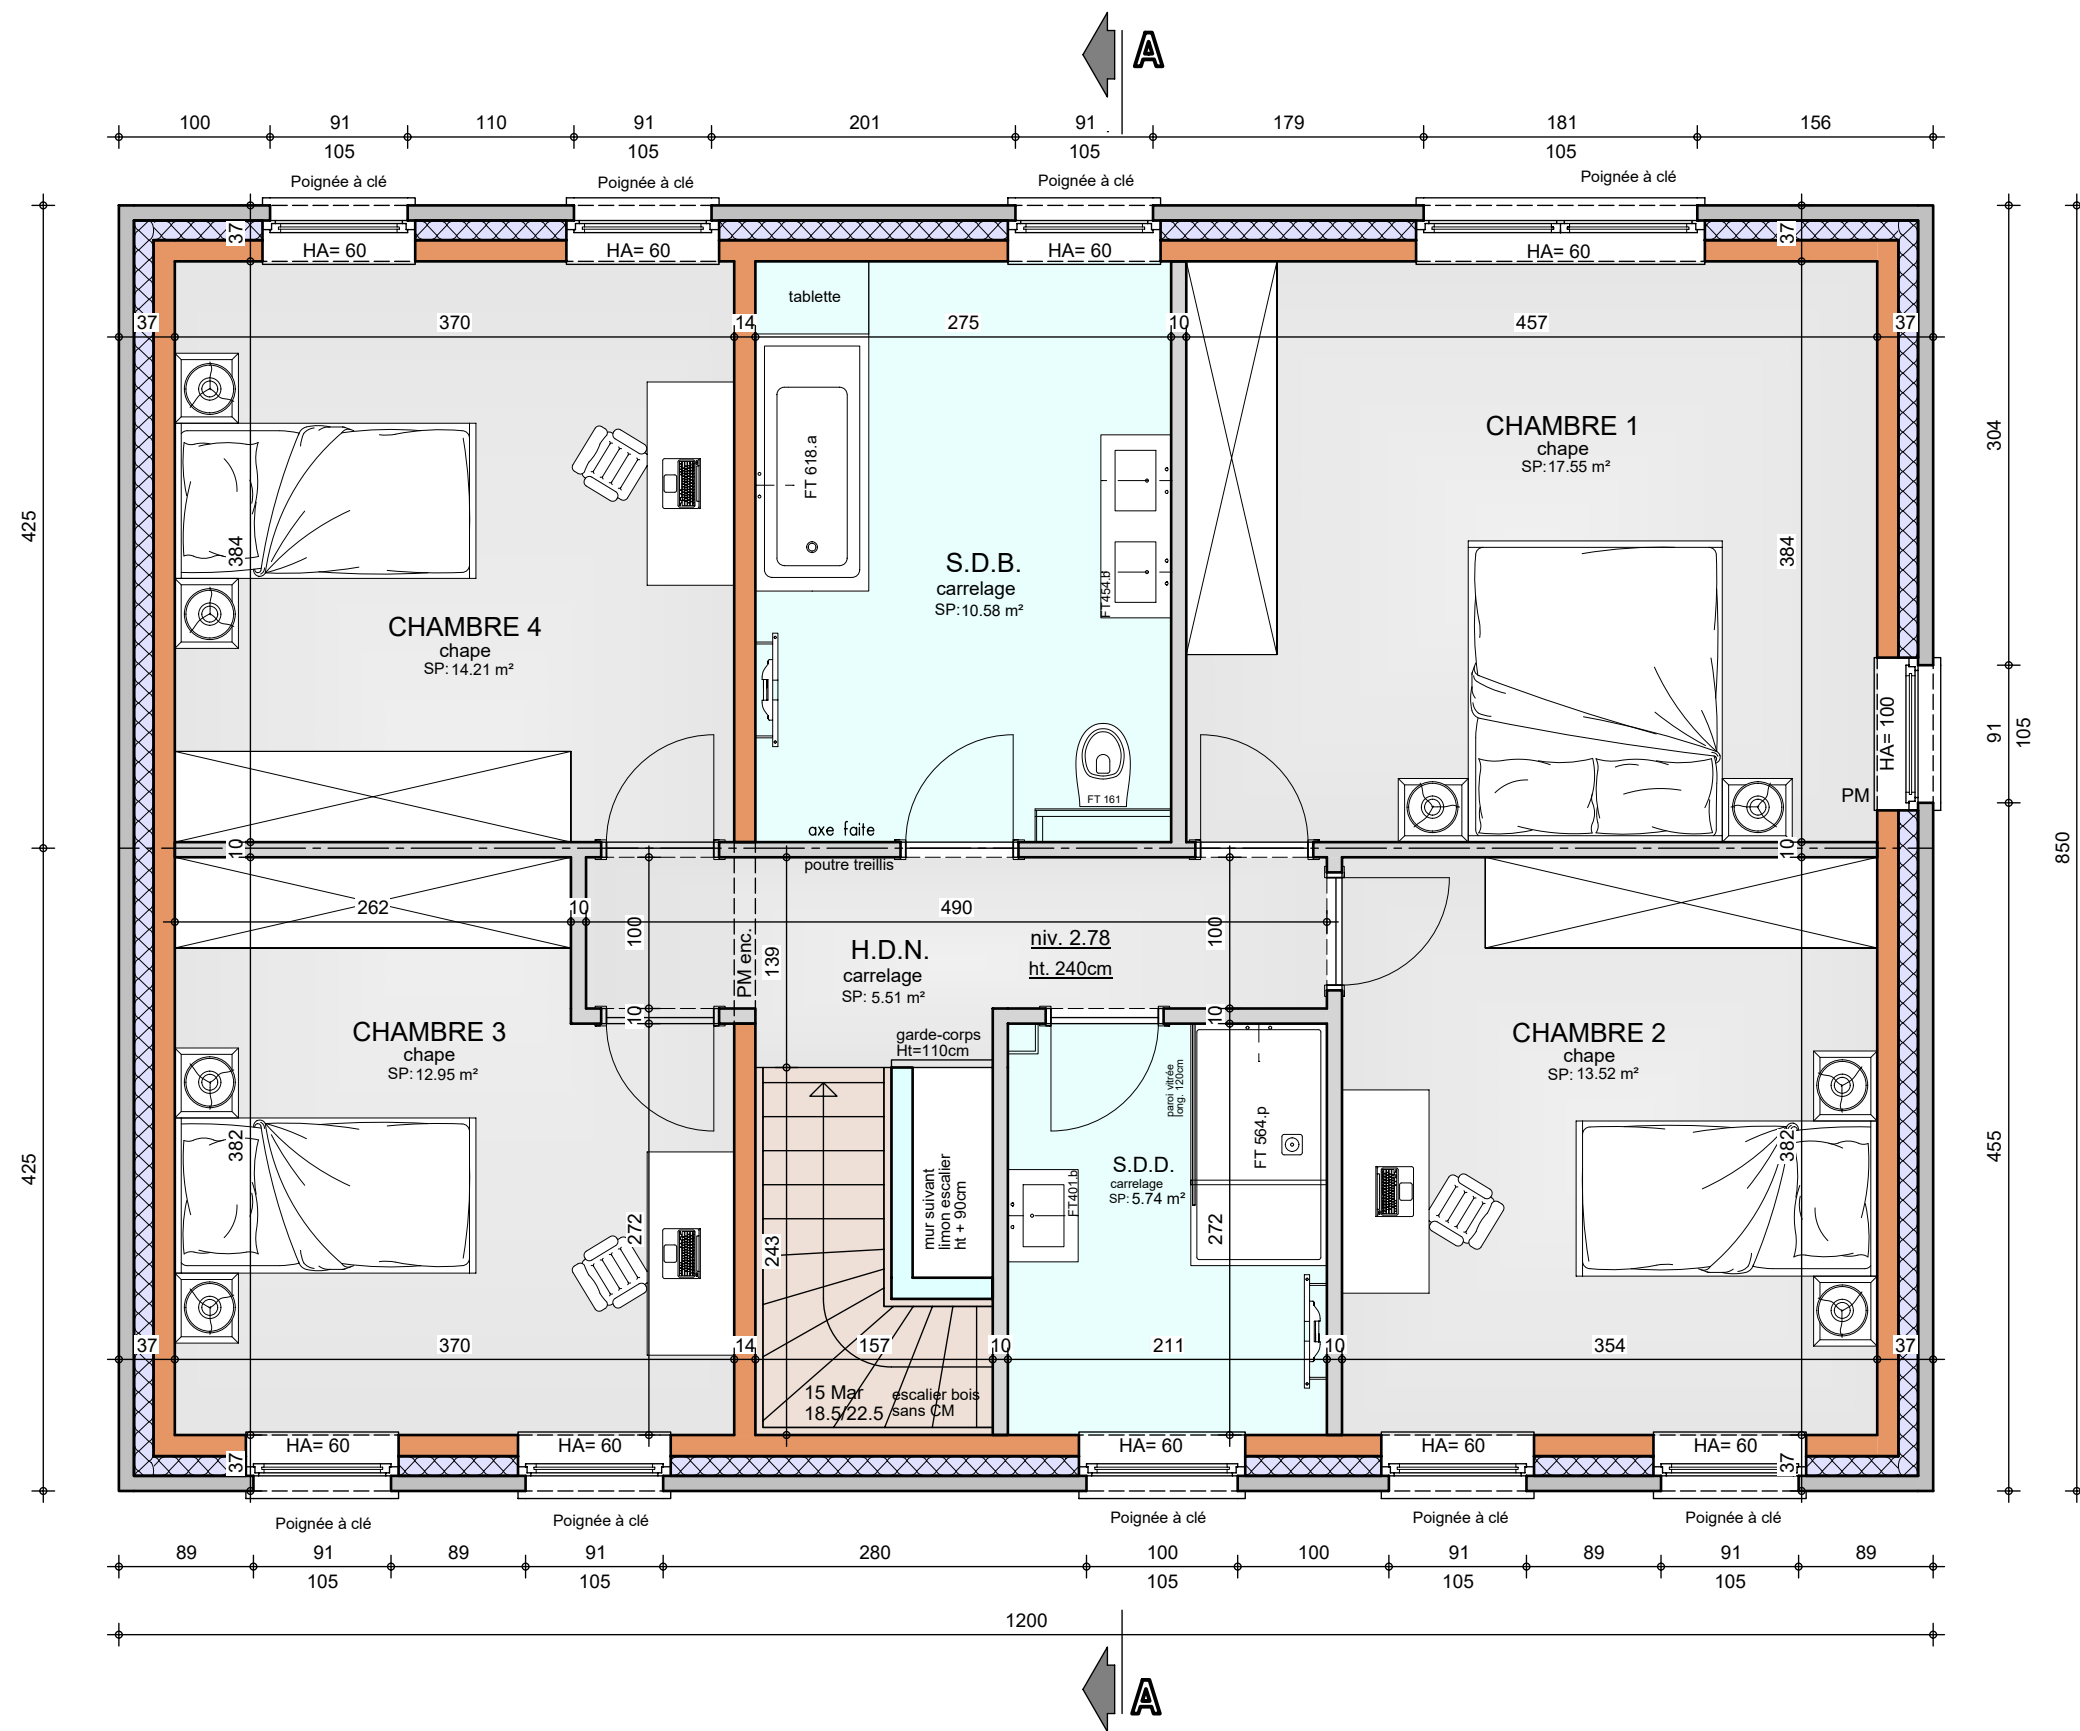

Le présent projet reste la propriété de la S.A. THOMAS & PIRON. Il est protégé par la législation en matière de création et ne peut en aucun cas faire l'objet d'une copie même partielle sans l'autorisation de l'auteur.

Mr & Mme WAUTIER MASSIMO - Elias & Magali

Projet de construction d'une habitation à INCOURT

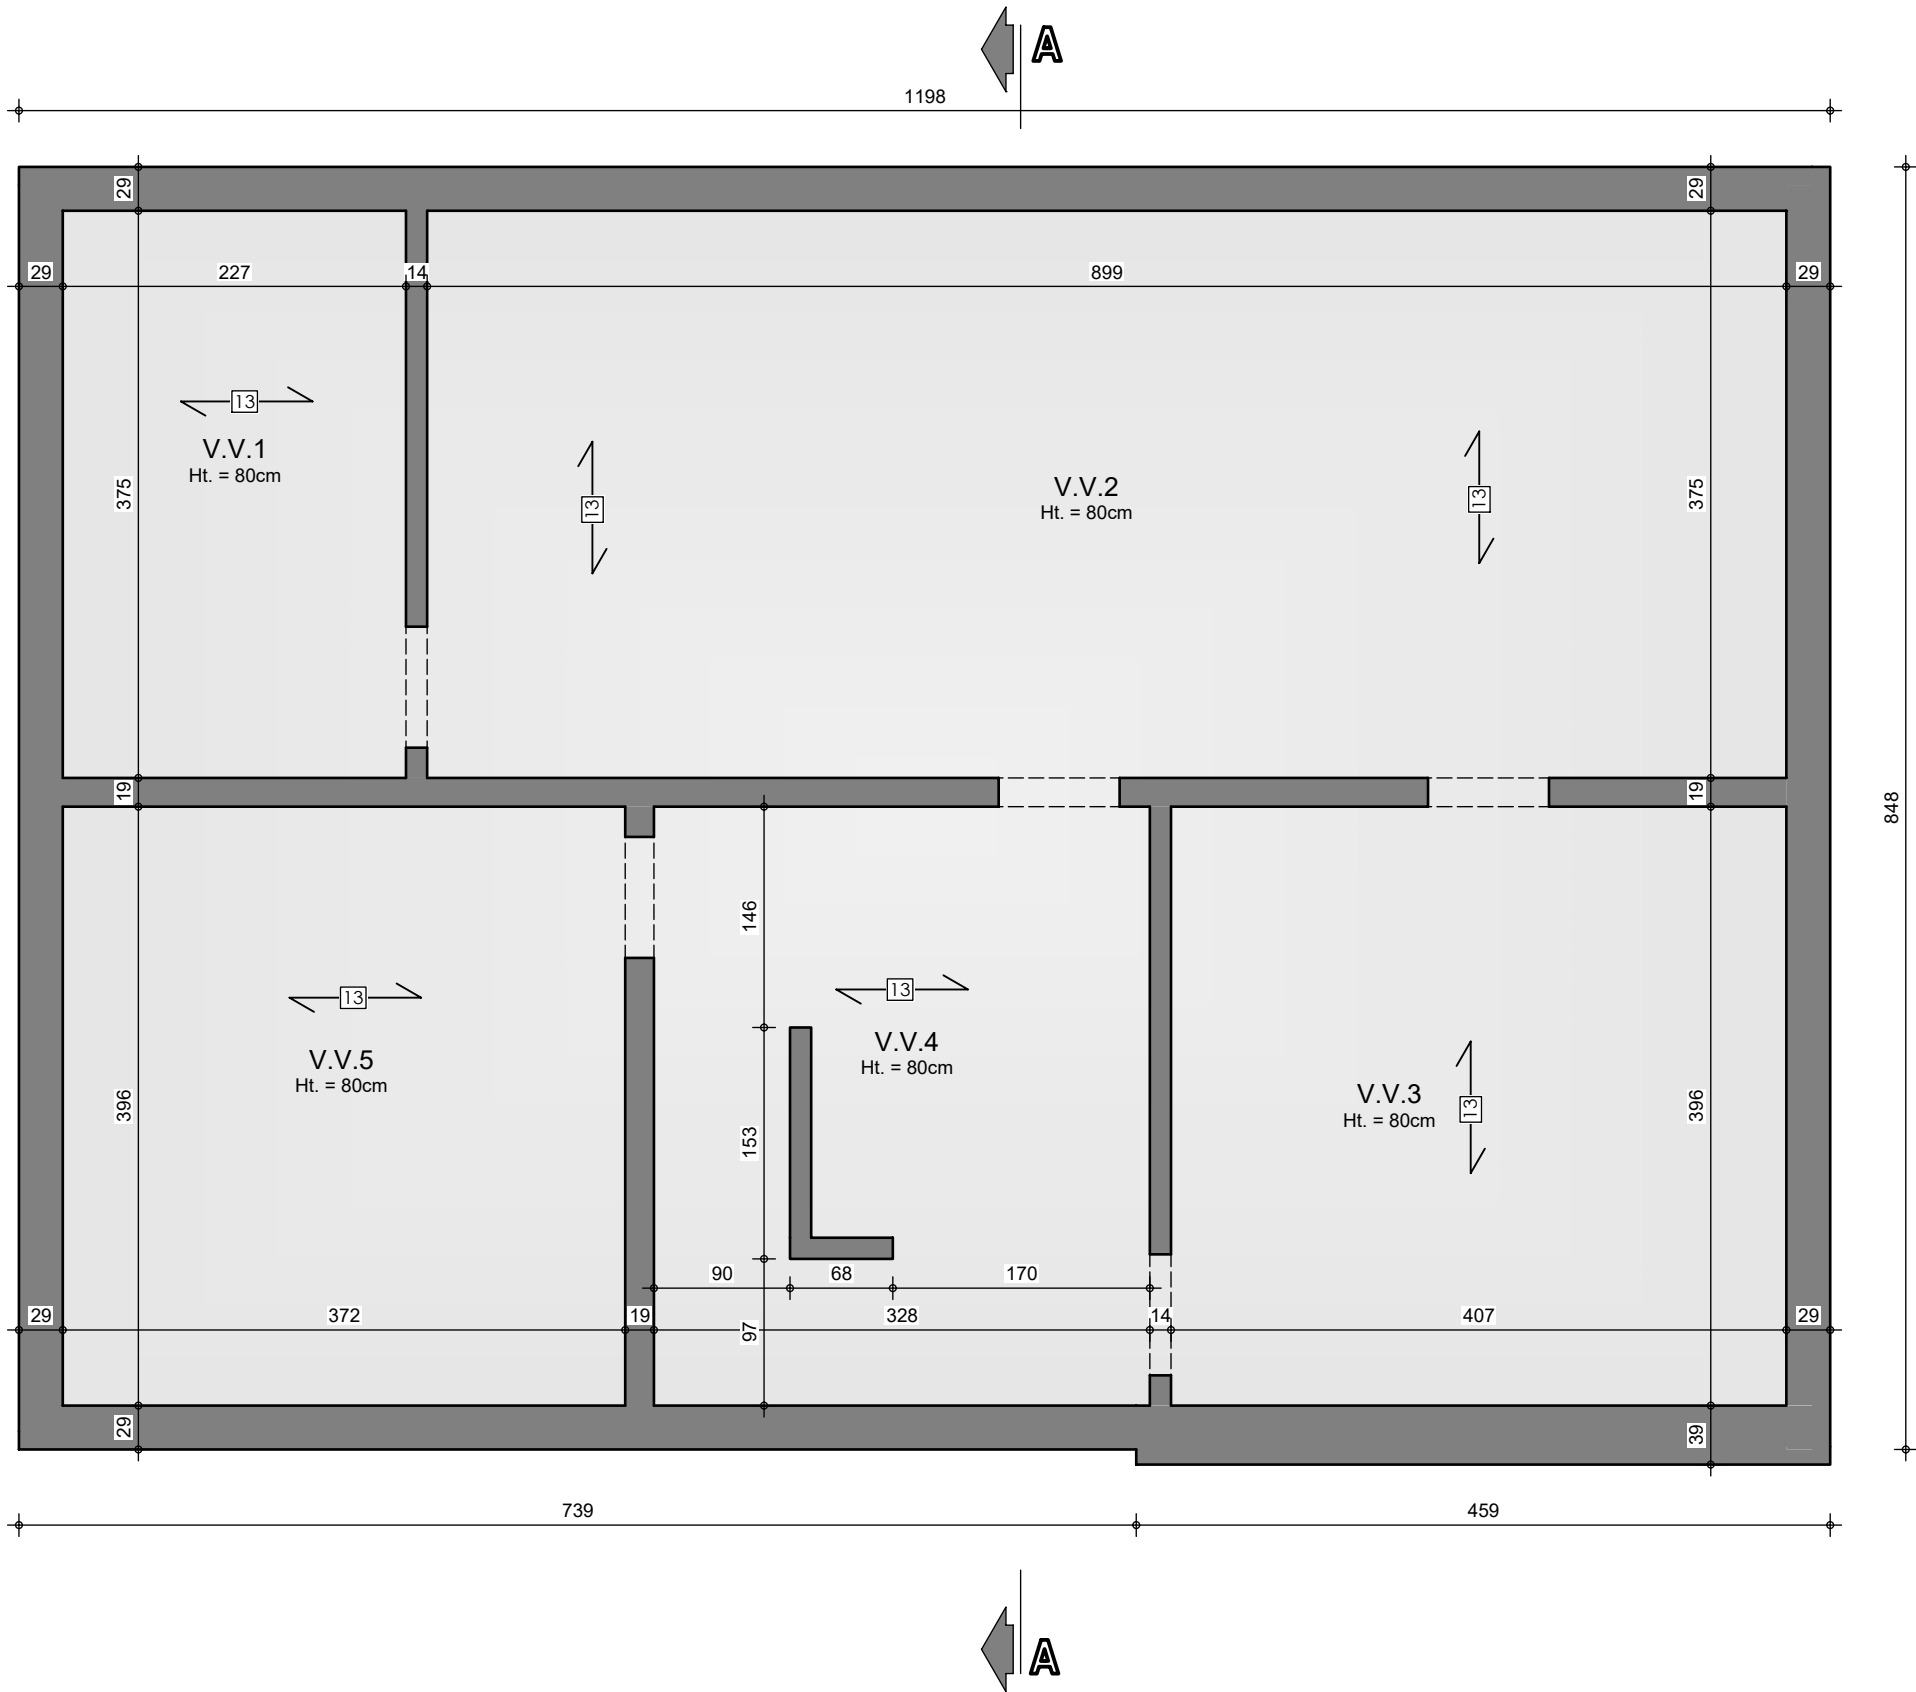

SOUS-SOL


AP-250526-01-WAUTIER-DESJ/SAAL

Date : 20/11/2025

Echelle : 1/50

Mr & Mme WAUTIER MASSIMO - Elias & Magali

Projet de construction d'une habitation à INCOURT

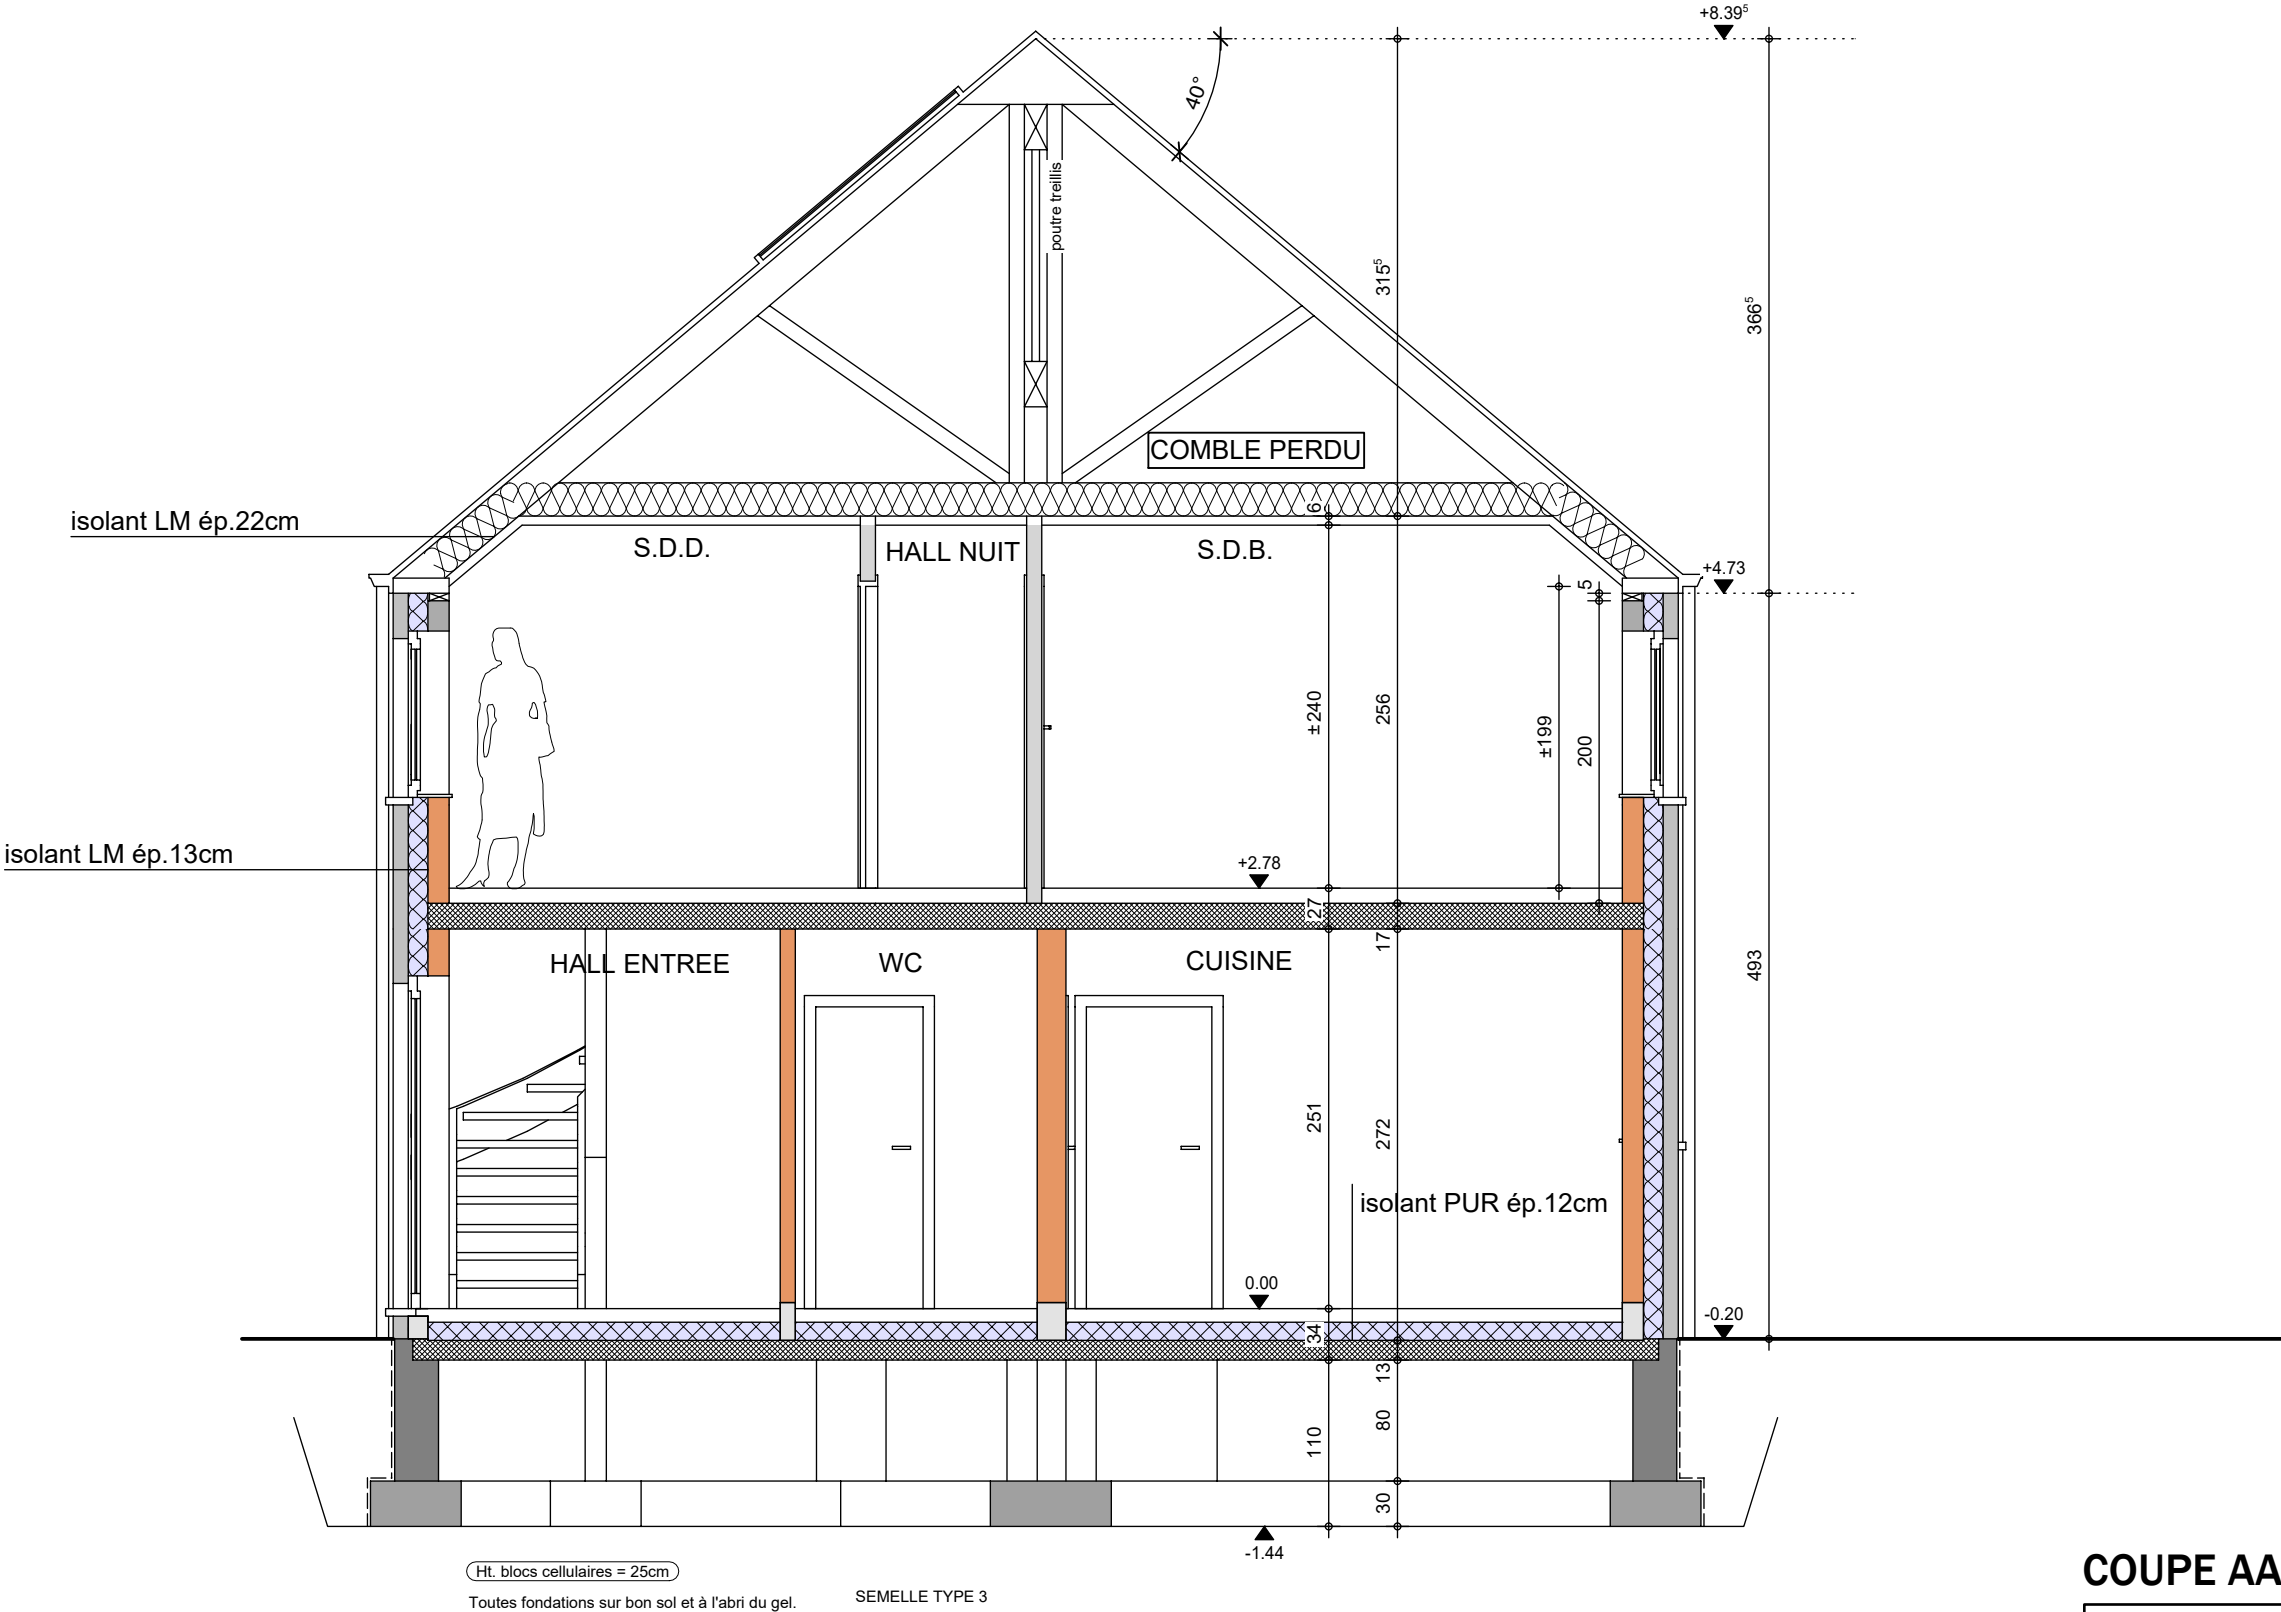

COUPE AA

AP-250526-01-WAUTIER-DESJ/SAAL

Date : 20/11/2025


Echelle : 1/50



Le présent projet reste la propriété de la S.A. THOMAS & PIRON. Il est protégé par la législation en matière de création et ne peut en aucun cas faire l'objet d'une copie même partielle sans l'autorisation de l'auteur.

Mr & Mme WAUTIER MASSIMO - Elias & Magali

Projet de construction d'une habitation à INCOURT

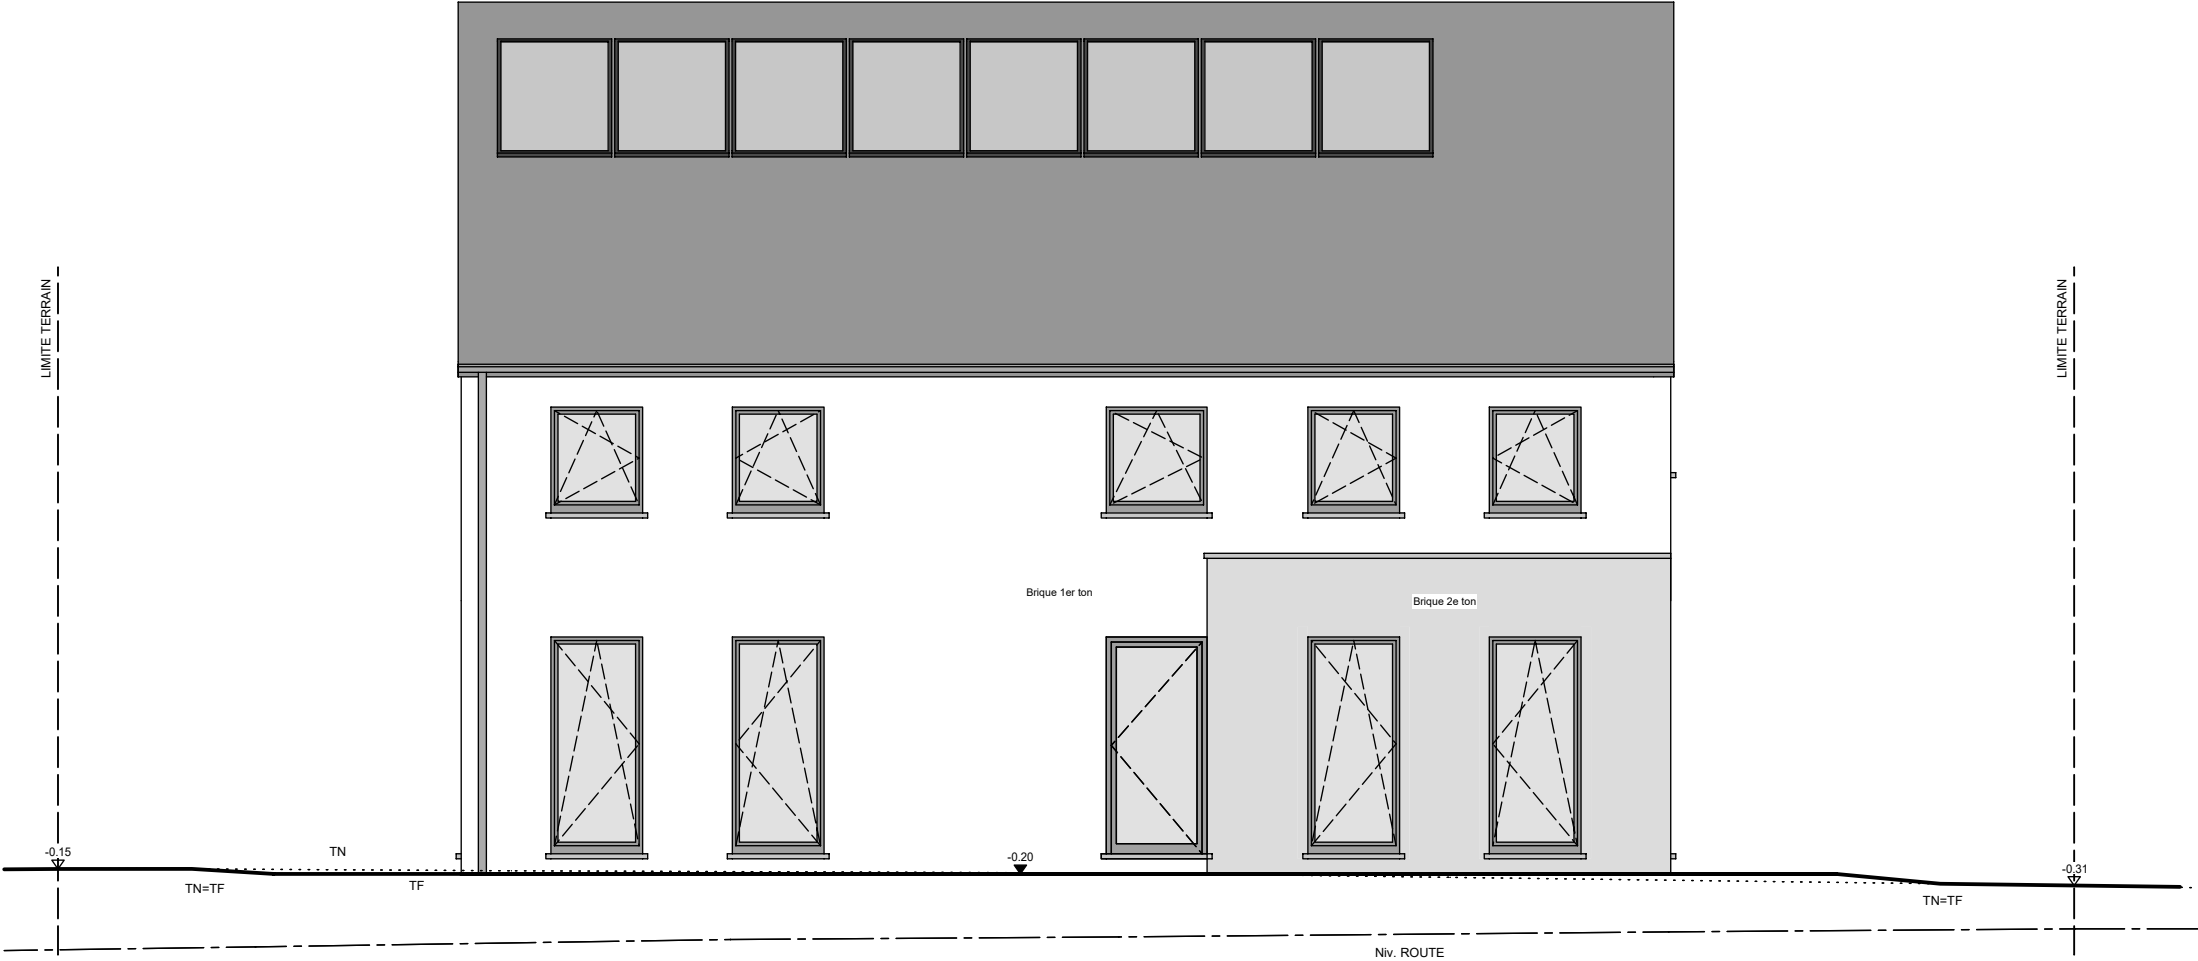

FACADE AVANT

AP-250526-01-WAUTIER-DESJ/SAAL


Date : 20/11/2025

Echelle : 1/75



Mr & Mme WAUTIER MASSIMO - Elias & Magali

Projet de construction d'une habitation à INCOURT

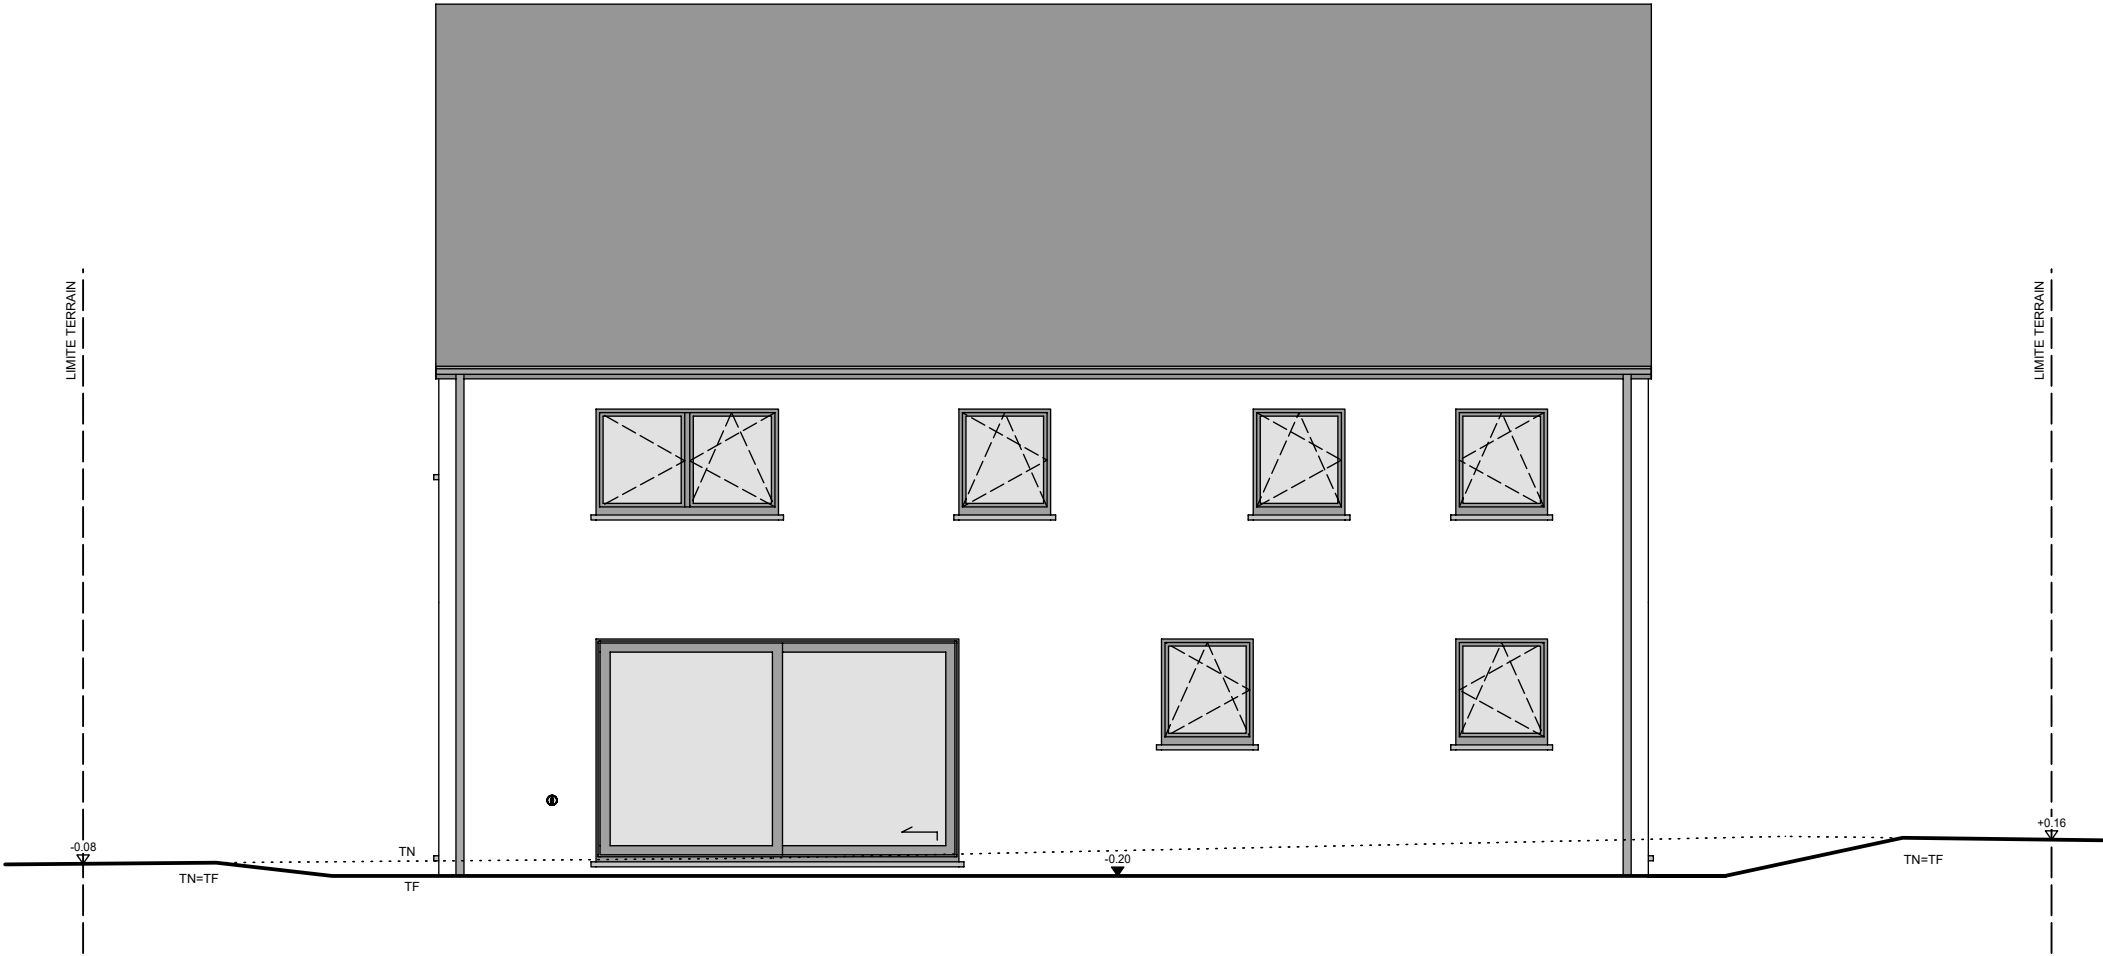

Le présent projet reste la propriété de la S.A. THOMAS & PIRON. Il est protégé par la législation en matière de création et ne peut en aucun cas faire l'objet d'une copie même partielle sans l'autorisation de l'auteur.



FACADE ARRIERE


AP-250526-01-WAUTIER-DESJ/SAAL

Date : 20/11/2025

Echelle : 1/75

Mr & Mme WAUTIER MASSIMO - Elias & Magali

Projet de construction d'une habitation à INCOURT

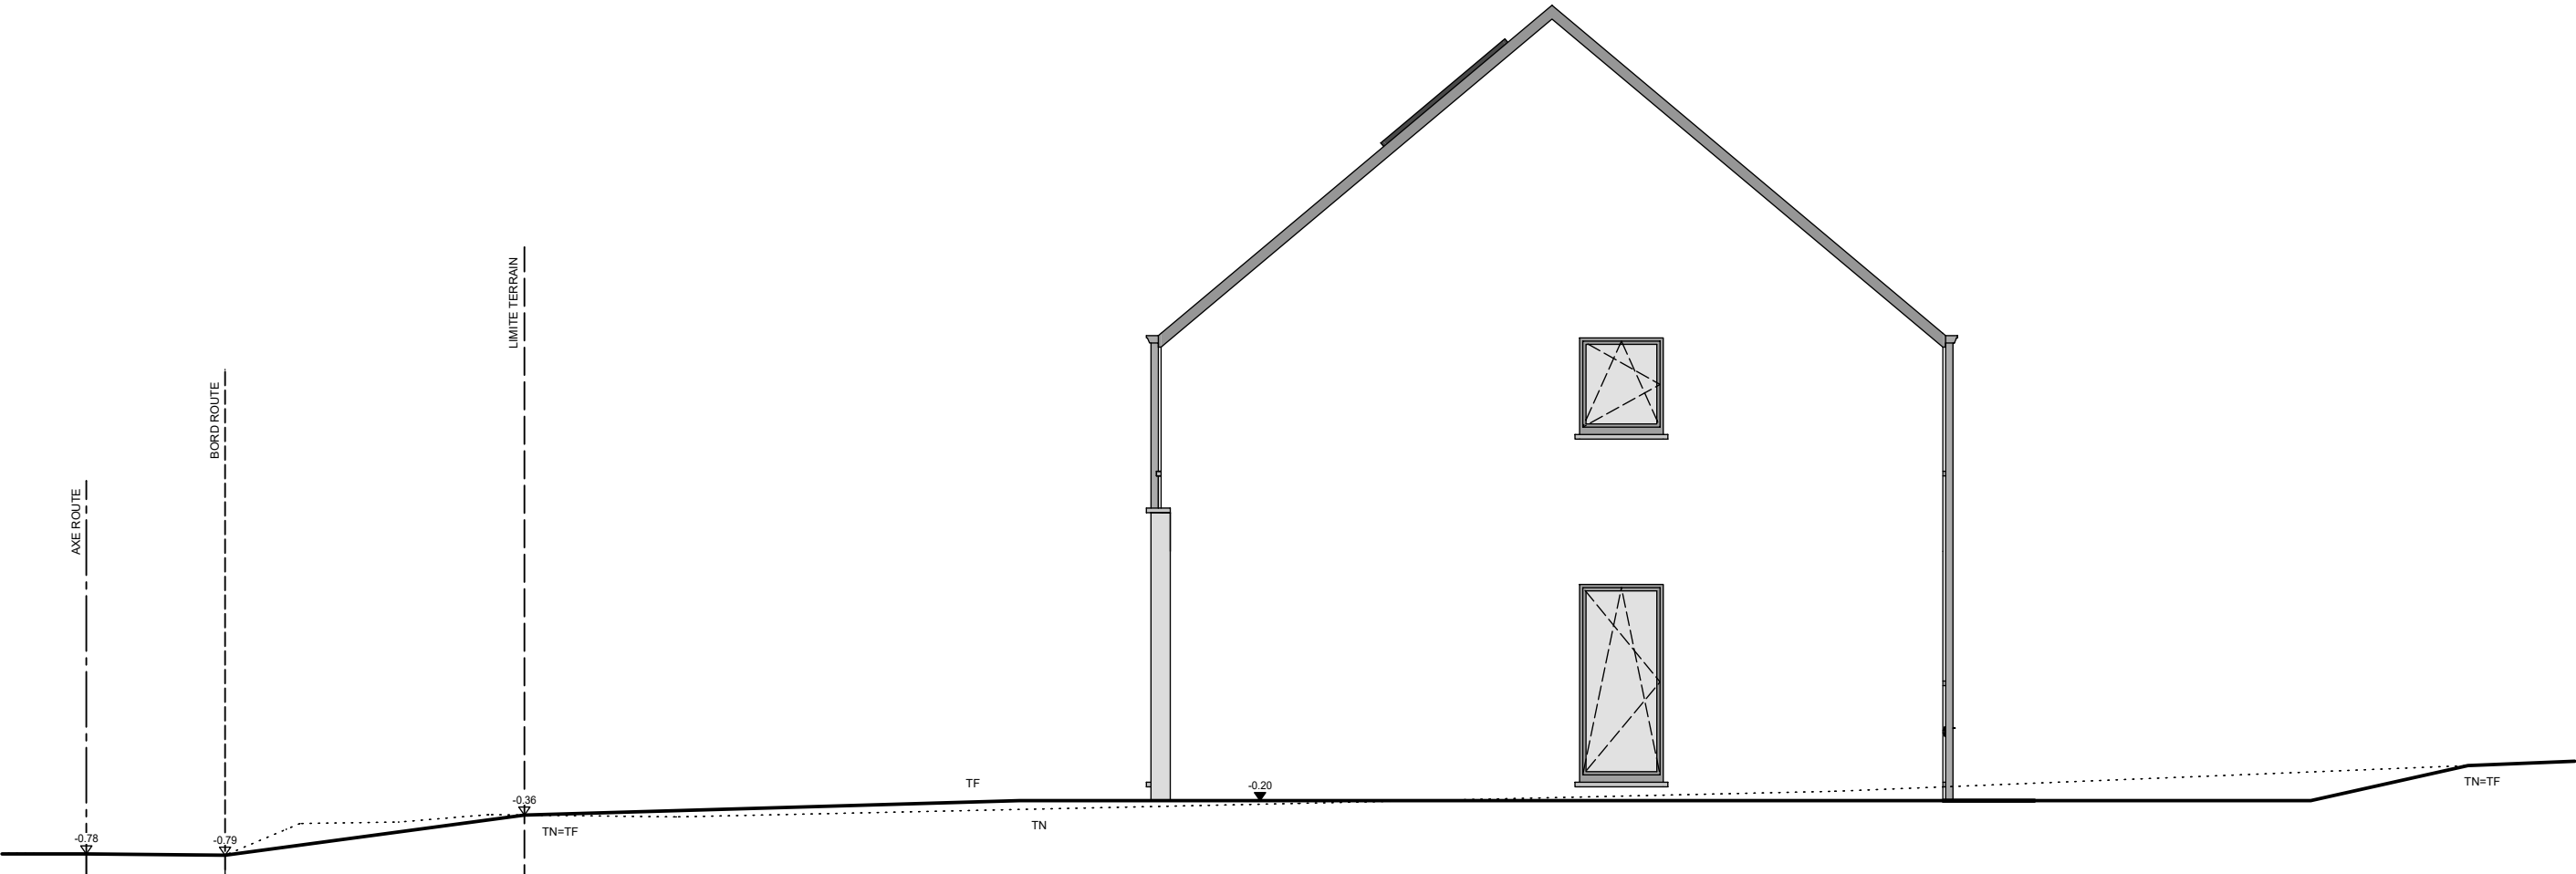

Le présent projet reste la propriété de la S.A. THOMAS & PIRON. Il est protégé par la législation en matière de création et ne peut en aucun cas faire l'objet d'une copie même partielle sans l'autorisation de l'auteur.




PIGNON DROIT

AP-250526-01-WAUTIER-DESJ/SAAL	
Date :	20/11/2025
Echelle :	1/75

Mr & Mme WAUTIER MASSIMO - Elias & Magali

Projet de construction d'une habitation à INCOURT

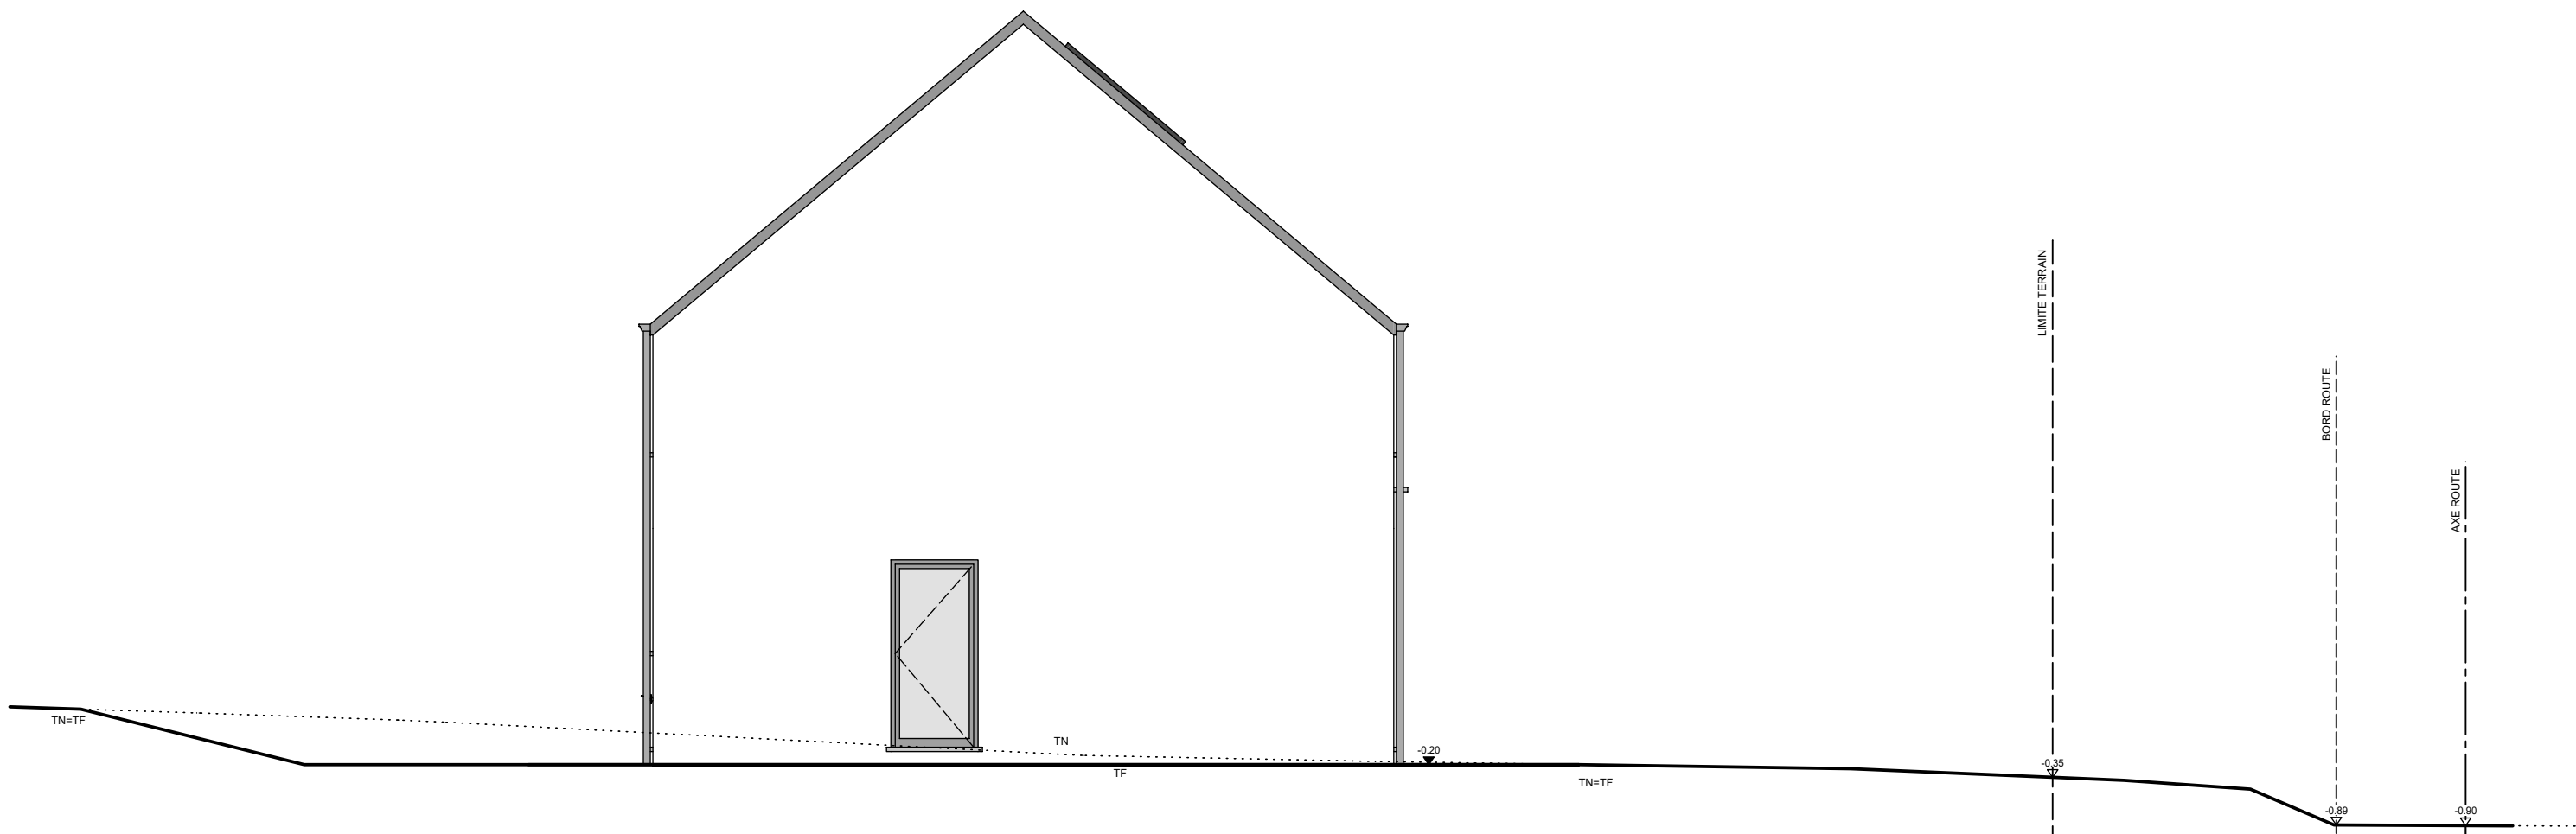

Le présent projet reste la propriété de la S.A. THOMAS & PIRON. Il est protégé par la législation en matière de création et ne peut en aucun cas faire l'objet d'une copie même partielle sans l'autorisation de l'auteur.



PIGNON GAUCHE

AP-250526-01-WAUTIER-DESJ/SAAL	
Date :	20/11/2025
Echelle :	1/75