

Mr & Mme WIAME - NEAMTU

Projet de construction d'une habitation à PERWEZ



Image à titre d'illustration, non contractuelle.



Le présent projet reste la propriété de la S.A. THOMAS & PIRON. Il est protégé par la législation en matière de création et ne peut en aucun cas faire l'objet d'une copie même partielle sans l'autorisation de l'auteur.



PERSPECTIVE

AP-260193-01-WIAME-VAJE-GOJ	
Date :	08/04/2026
Echelle :	

Mr & Mme WIAME - NEAMTU

Projet de construction d'une habitation à PERWEZ



Image à titre d'illustration, non contractuelle.



PERSPECTIVE

AP-260193-01-WIAME-VAJE-GOJ	
Date :	08/04/2026
Echelle :	

Le présent projet reste la propriété de la S.A. THOMAS & PIRON. Il est protégé par la législation en matière de création et ne peut en aucun cas faire l'objet d'une copie même partielle sans l'autorisation de l'auteur.

Mr & Mme WIAME - NEAMTU

Projet de construction d'une habitation à PERWEZ



Image à titre d'illustration, non contractuelle.



PERSPECTIVE

AP-260193-01-WIAME-VAJE-GOJ	
Date :	08/04/2026
Echelle :	

Le présent projet reste la propriété de la S.A. THOMAS & PIRON . Il est protégé par la législation en matière de création et ne peut en aucun cas faire l'objet d'une copie même partielle sans l'autorisation de l'auteur .

Mr & Mme WIAME - NEAMTU

Projet de construction d'une habitation à PERWEZ



Image à titre d'illustration, non contractuelle.




PERSPECTIVE

AP-260193-01-WIAME-VAJE-GOJ	
Date :	08/04/2026
Echelle :	

Le présent projet reste la propriété de la S.A. THOMAS & PIRON . Il est protégé par la législation en matière de création et ne peut en aucun cas faire l'objet d'une copie même partielle sans l'autorisation de l'auteur .

Mr & Mme WIAME - NEAMTU

Projet de construction d'une habitation à PERWEZ

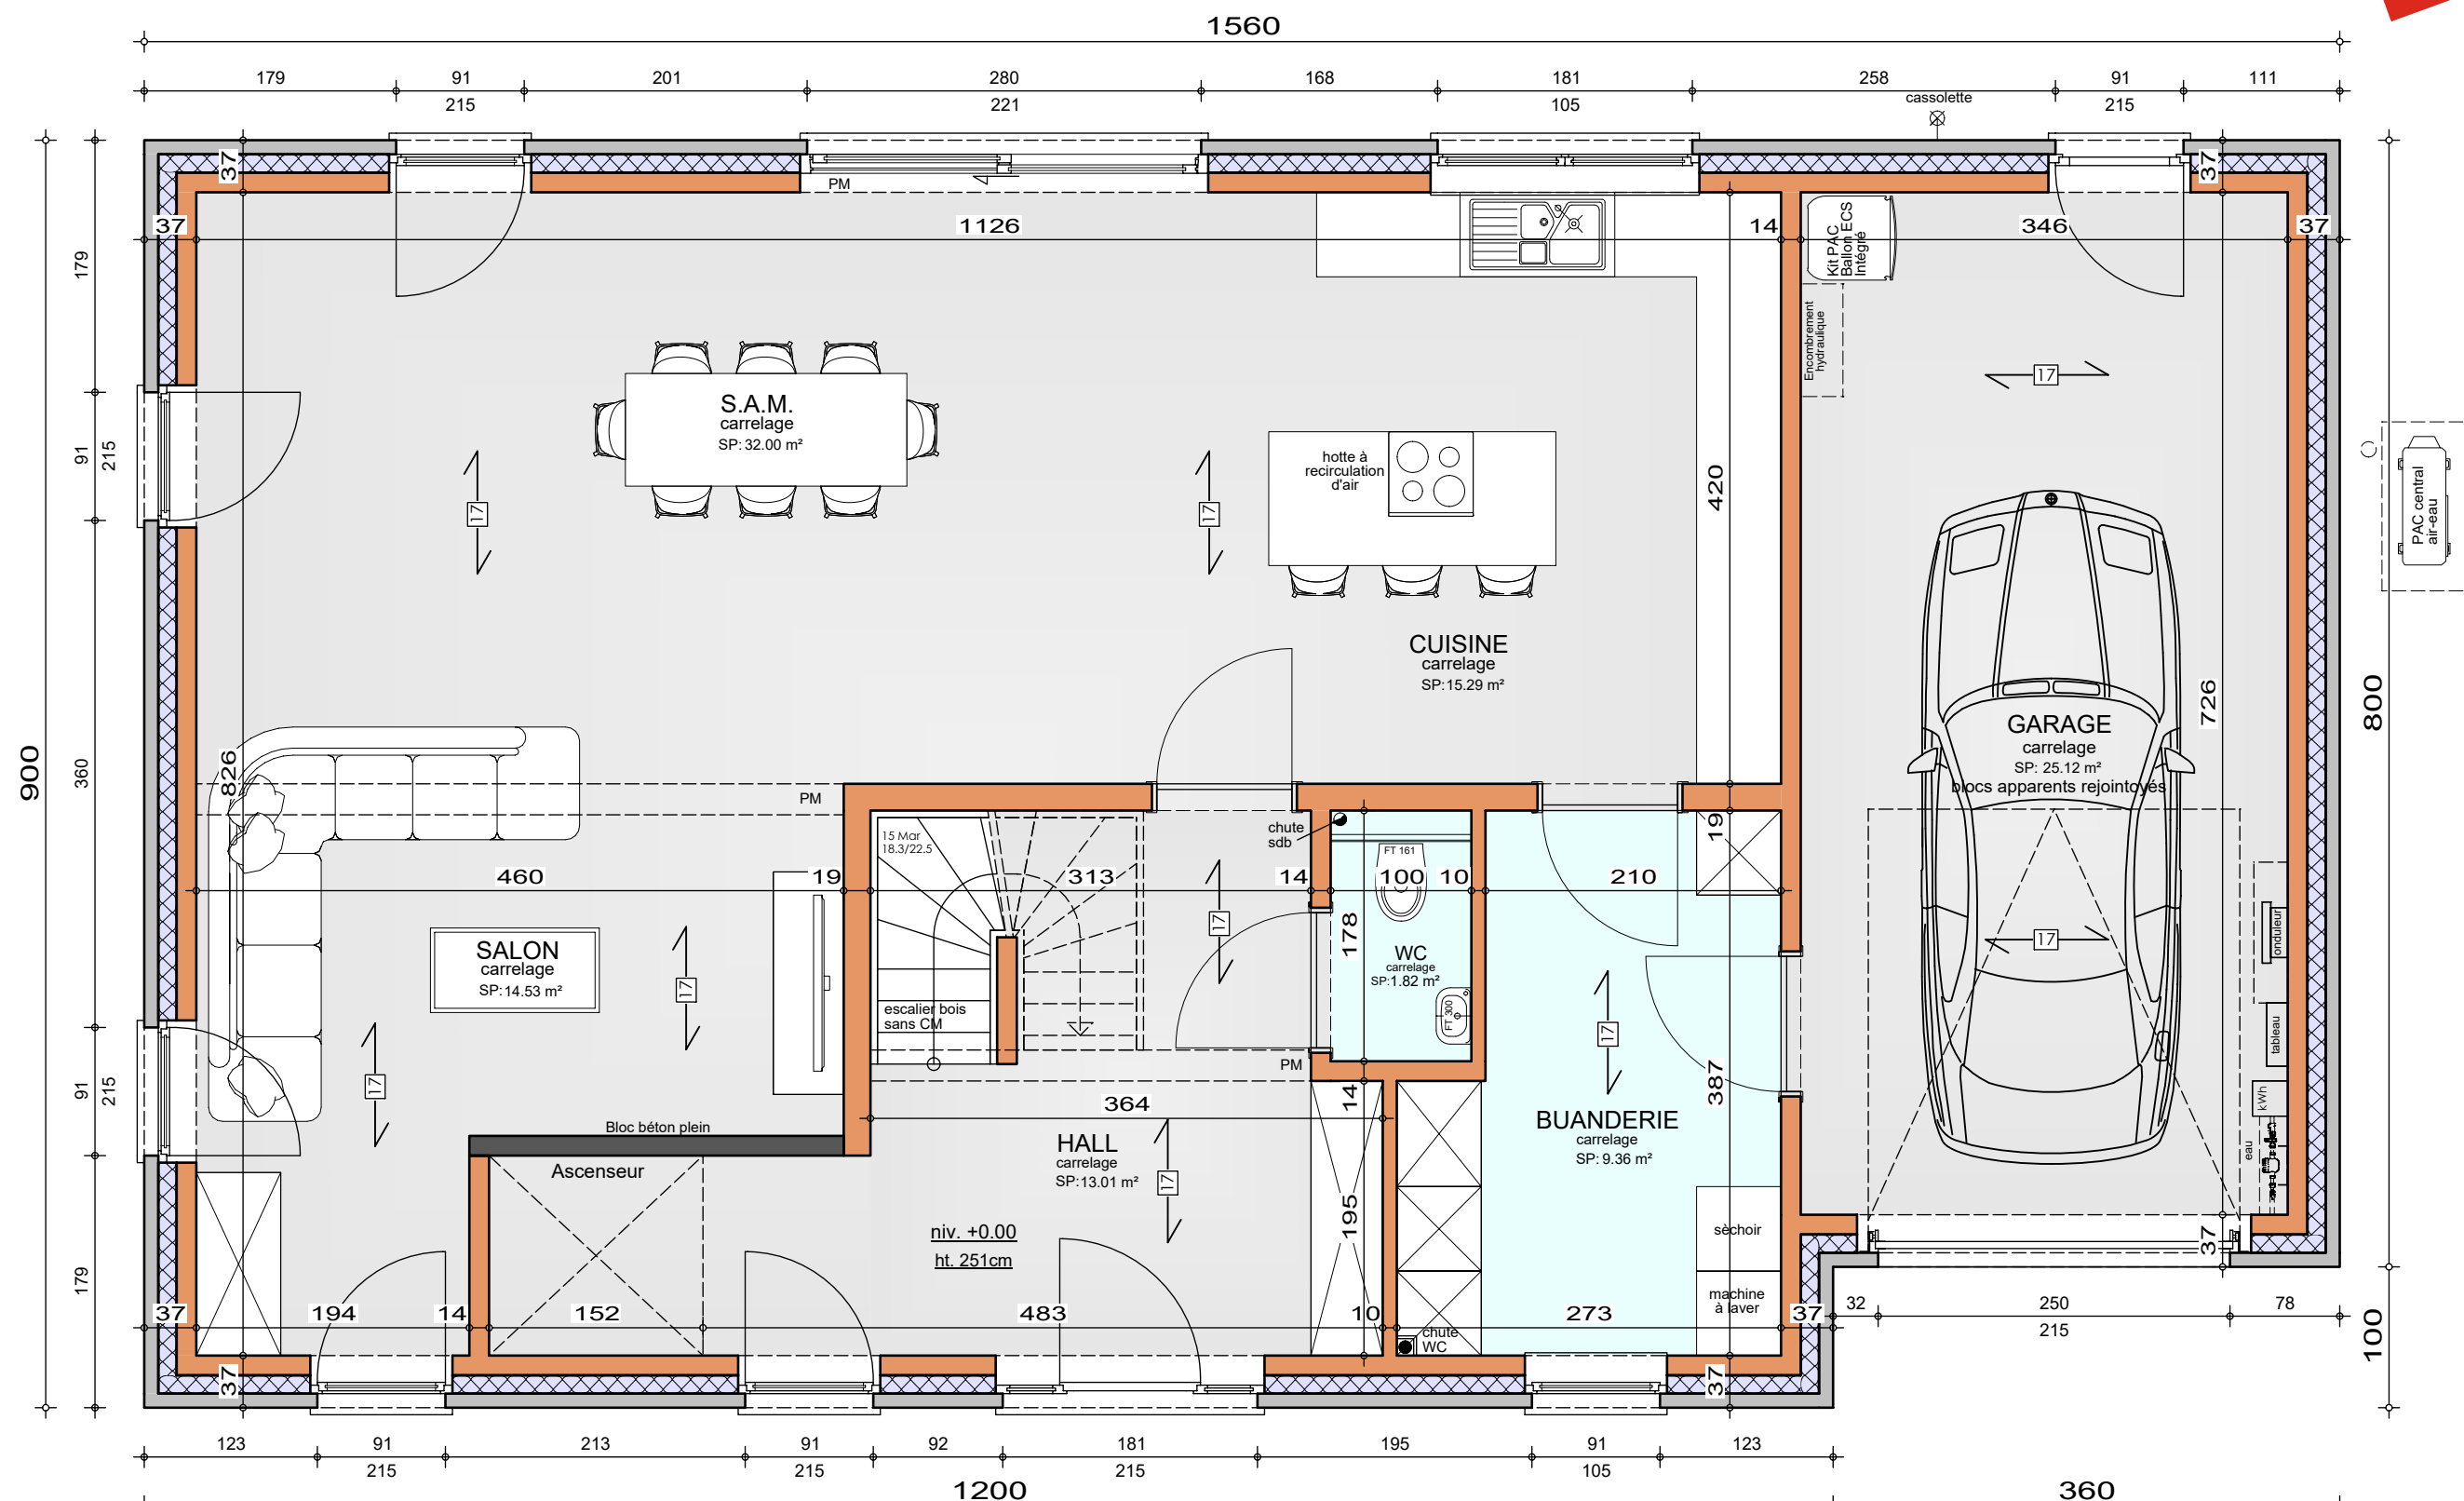

Système de chauffage :

Chauffage sol sur tout le niveau (sauf garage)

REZ-DE-CHAUSSEE


AP-260193-01-WIAME-VAJE-GOJ

Date : 08/04/2026

Echelle : 1/50

Mr & Mme WIAME - NEAMTU

Projet de construction d'une habitation à PERWEZ

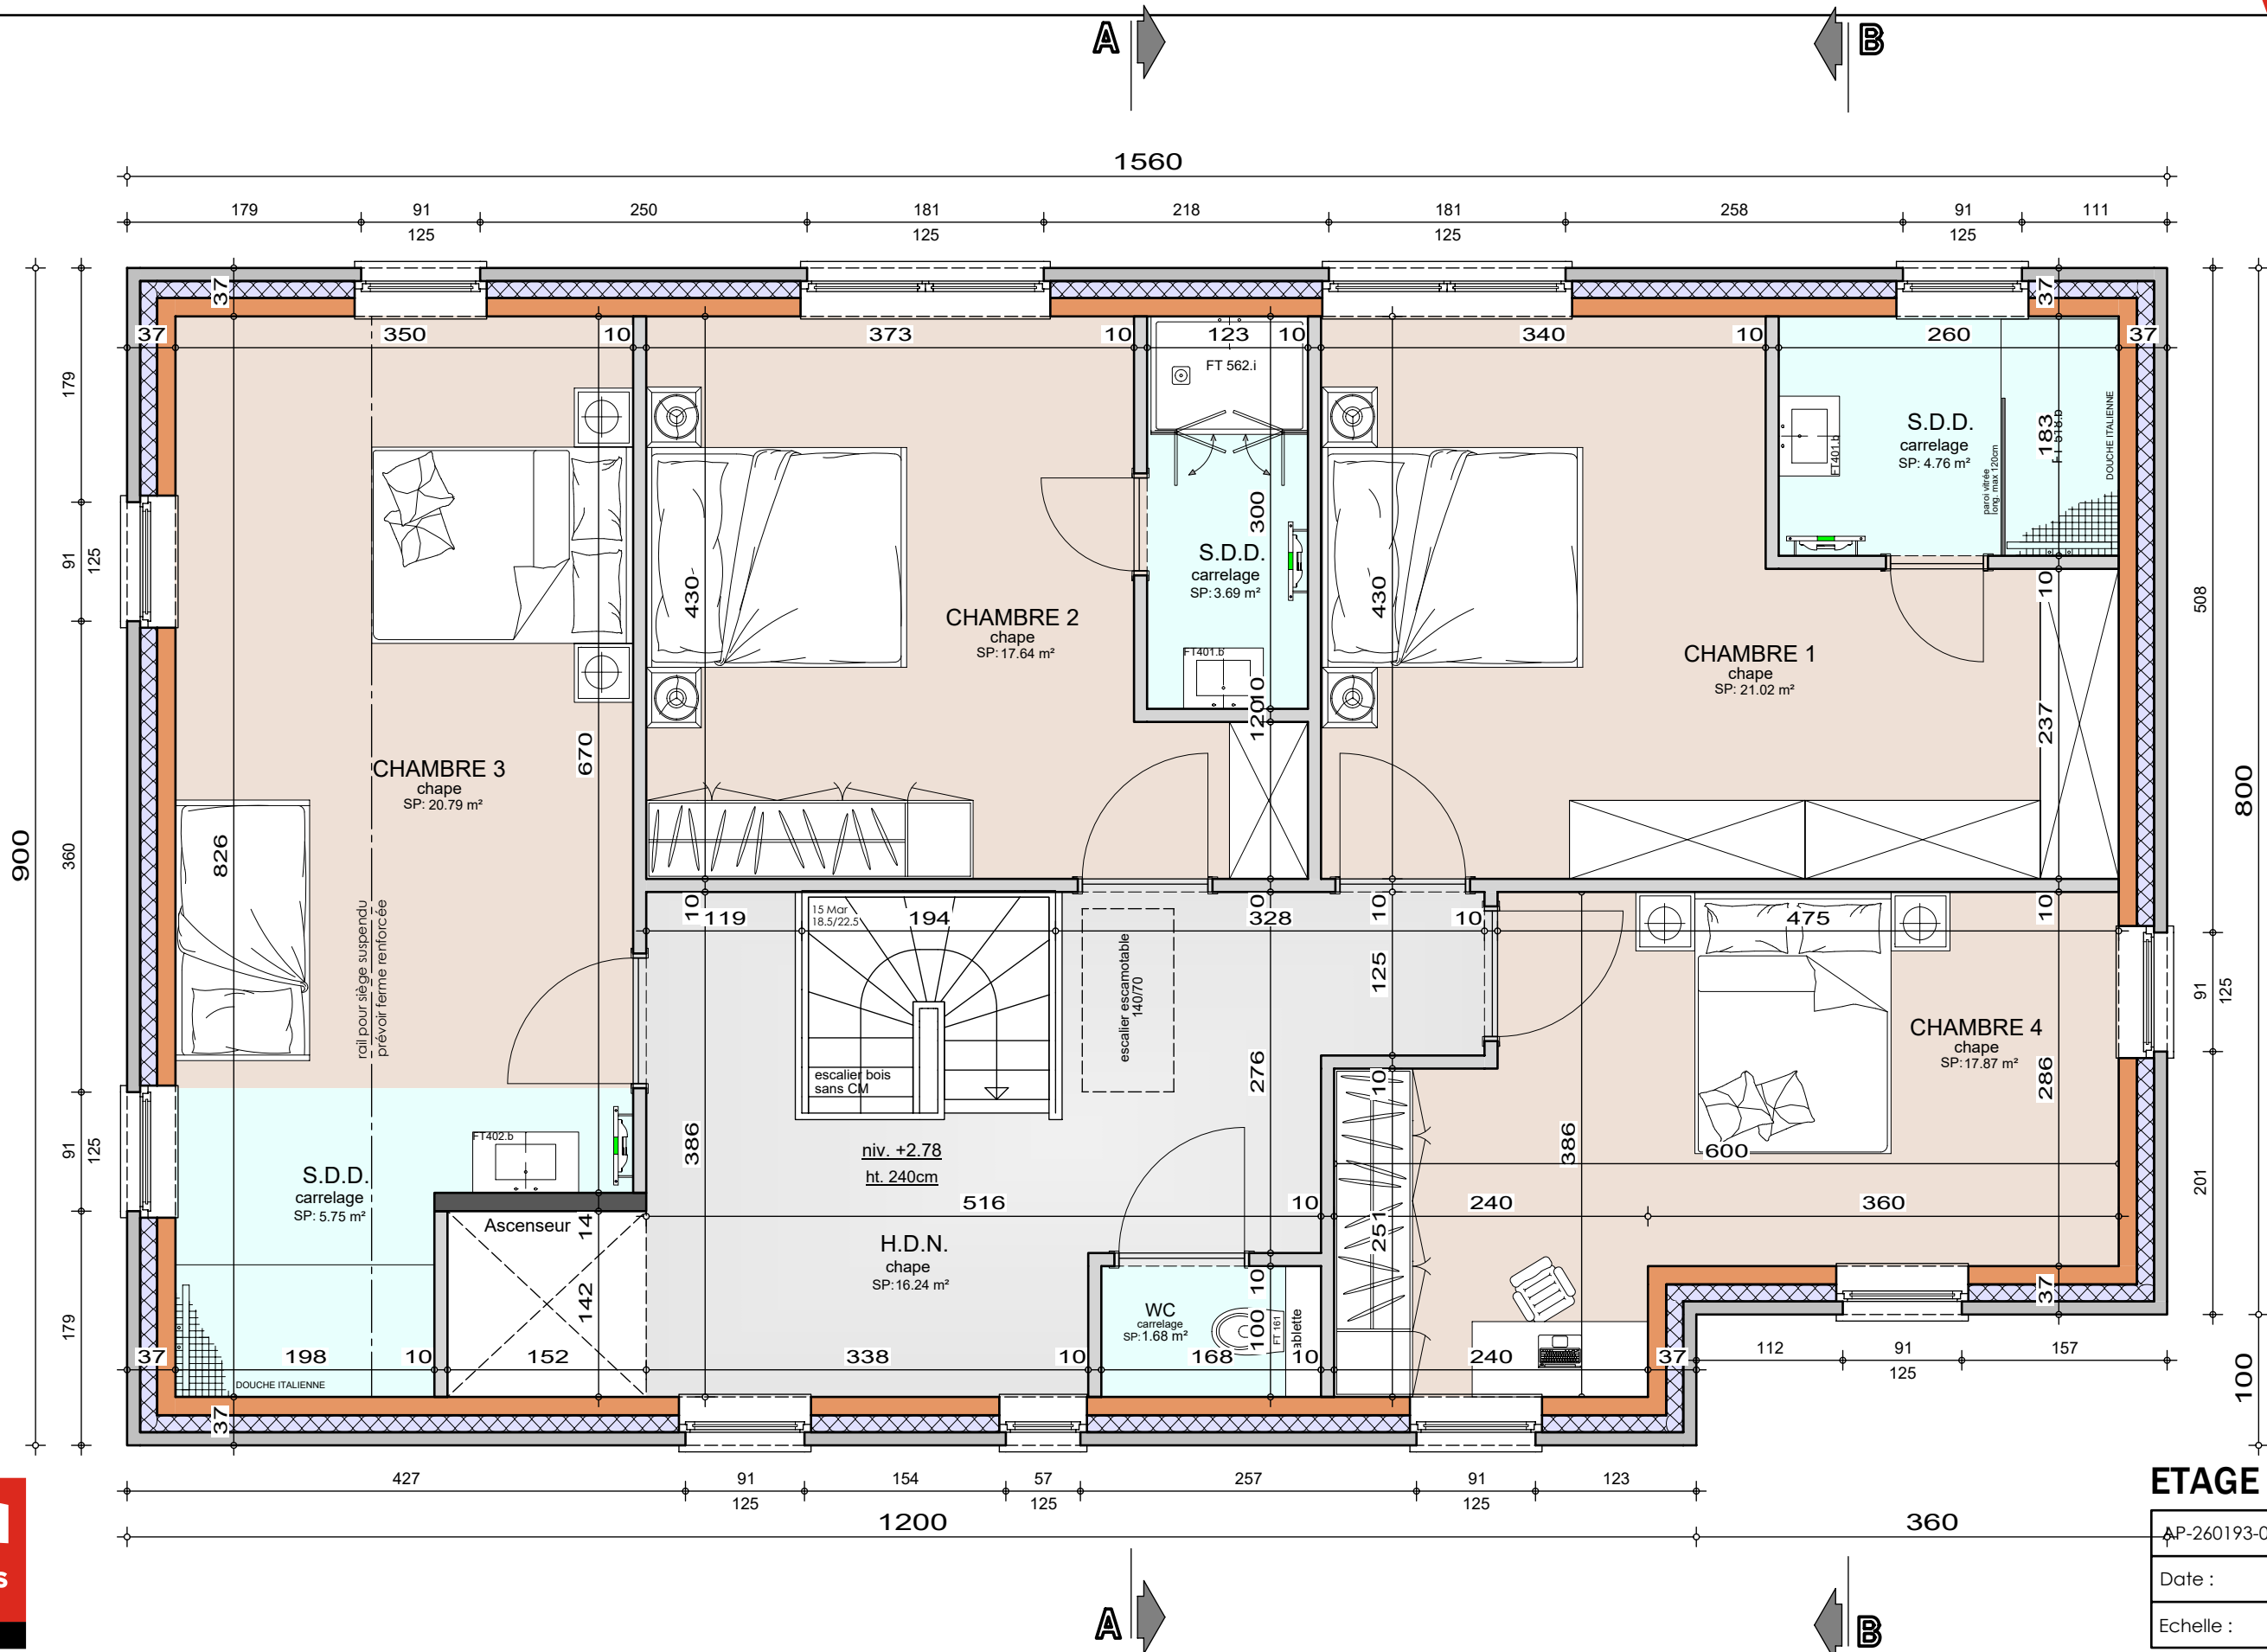


ETAGE

AP-260193-01-WIAME-VAJE-GOJ	
Date :	08/04/2026
Echelle :	1/50


Mr & Mme WIAME - NEAMTU

Projet de construction d'une habitation à PERWEZ

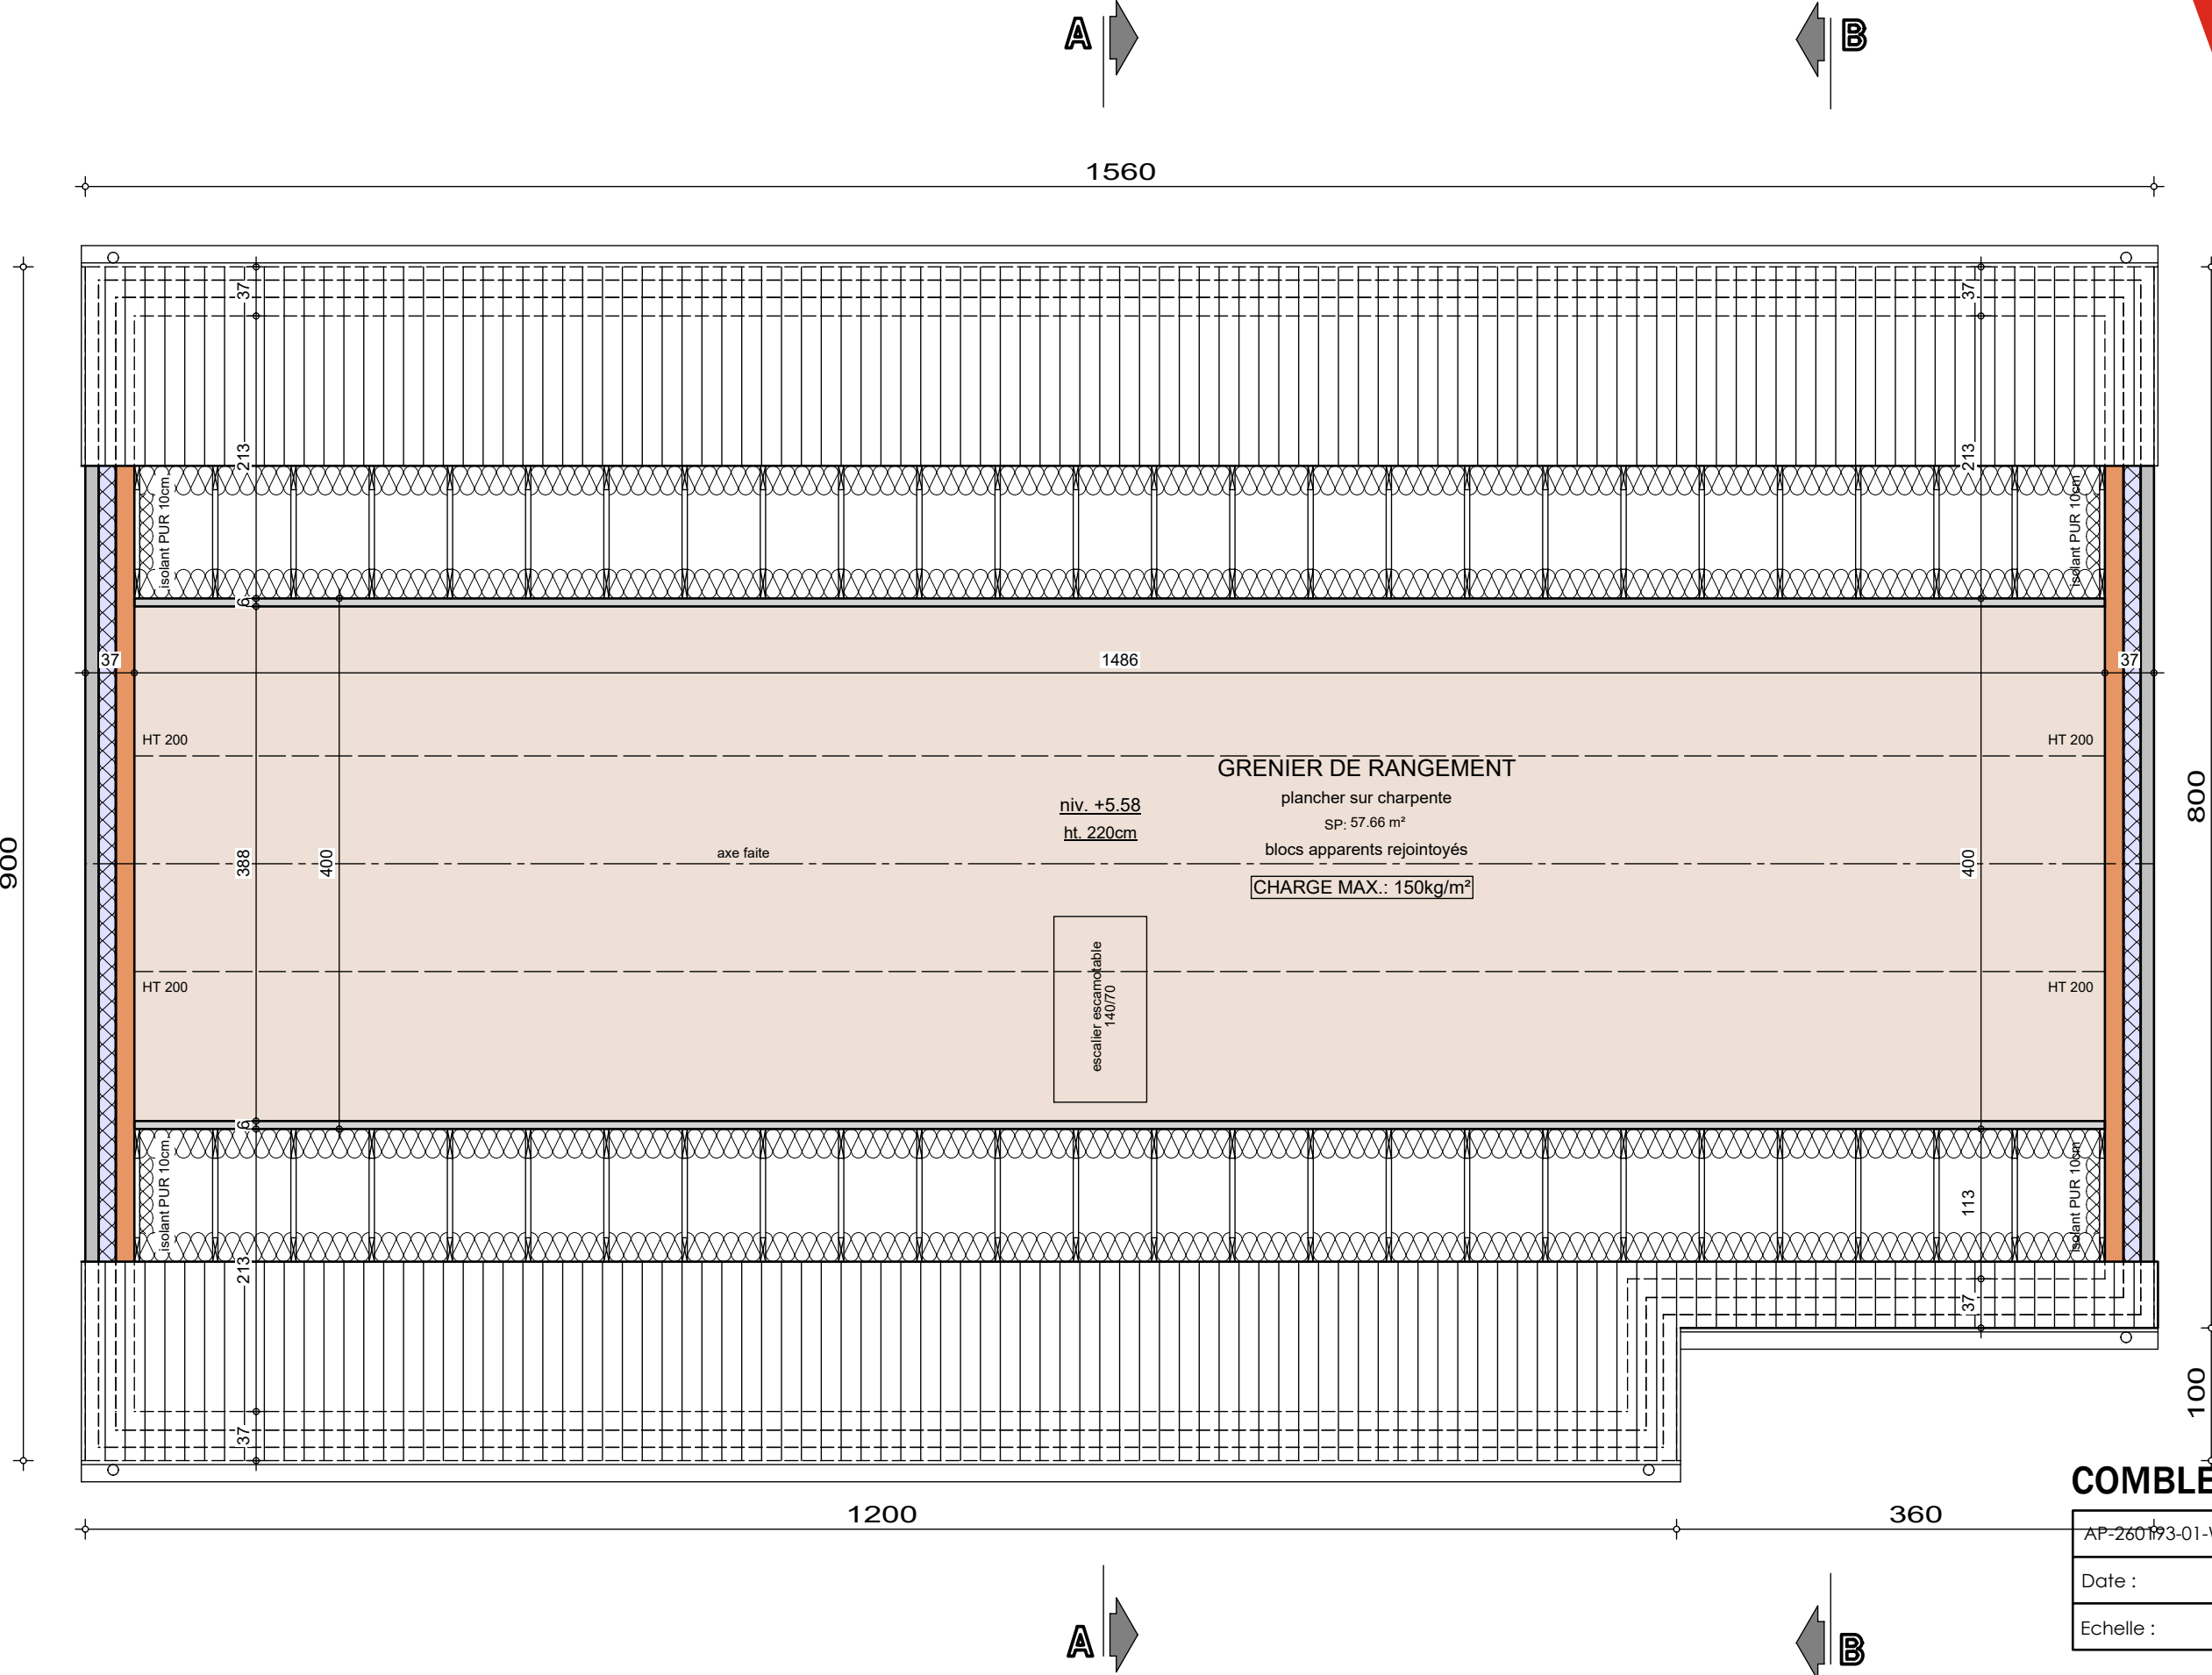

Mr & Mme WIAME - NEAMTU

Projet de construction d'une habitation à PERWIZ

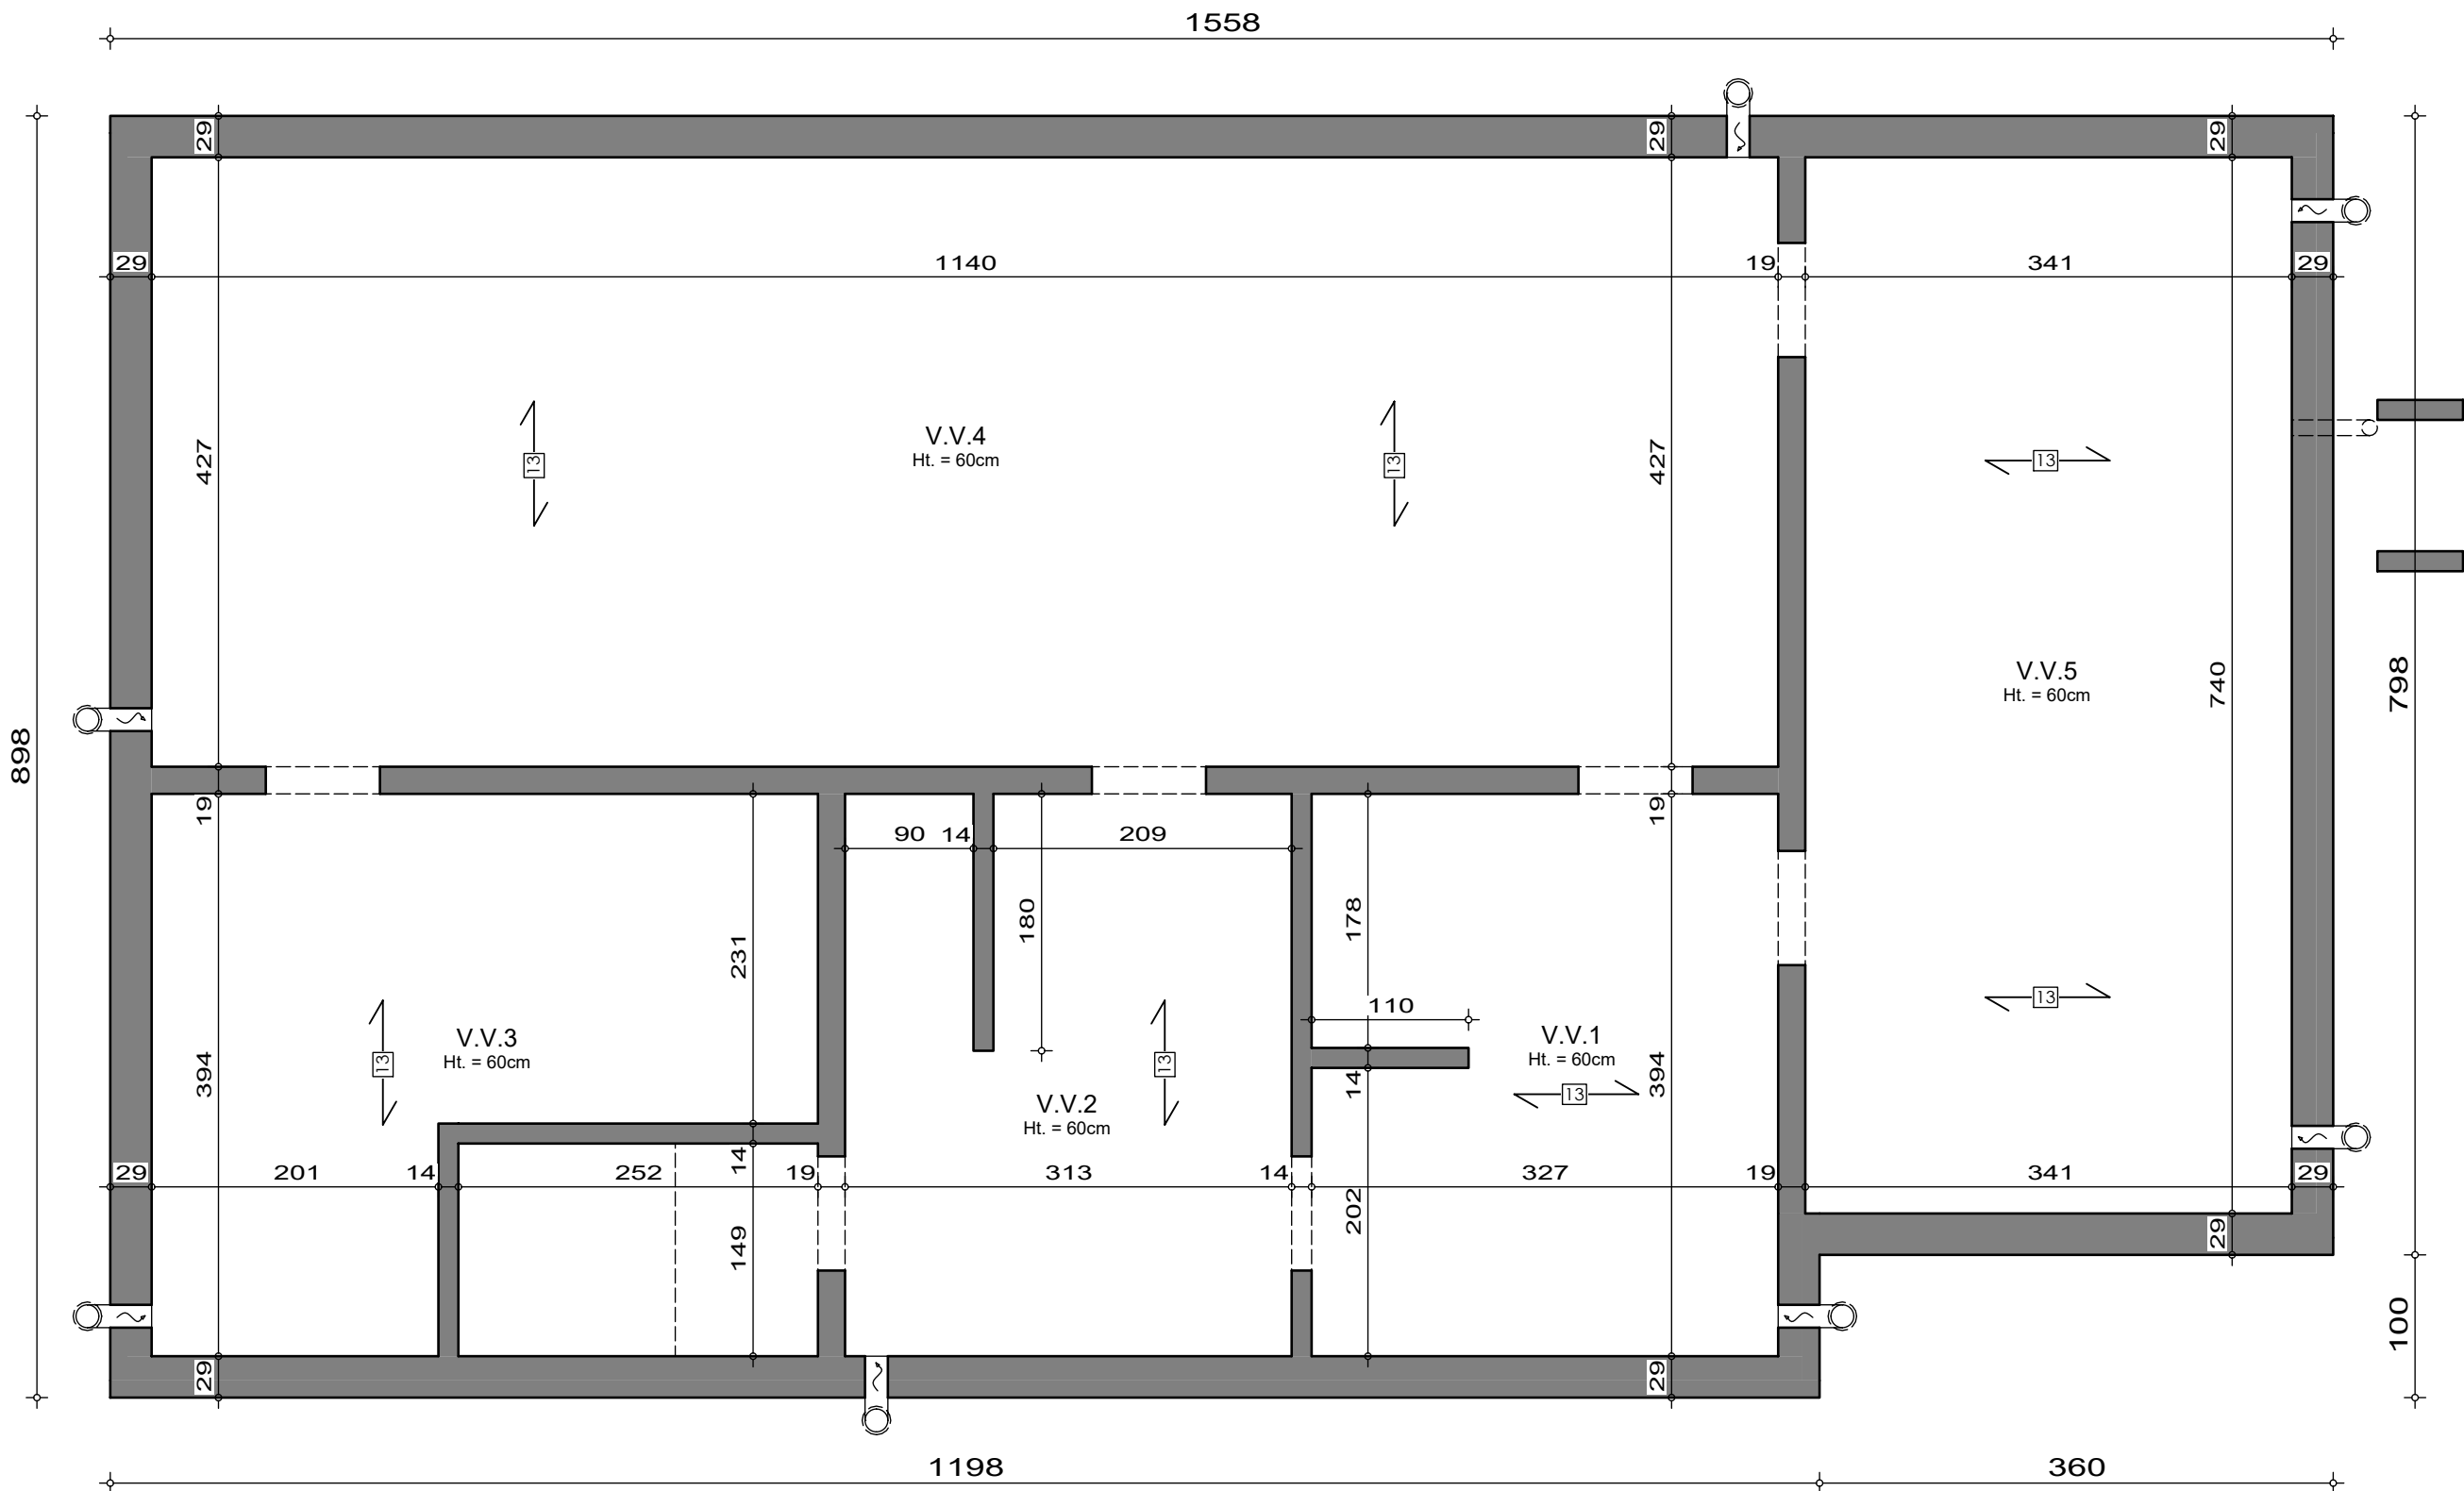

SOUS-SOL


AP-260193-01-WIAME-VAJE-GOJ
Date : 08/04/2026
Echelle : 1/50



Le présent projet reste la propriété de la S.A. THOMAS & PIRON. Il est protégé par la législation en matière de création et ne peut en aucun cas faire l'objet d'une copie même partielle sans l'autorisation de l'auteur.

Mr & Mme WIAME - NEAMTU

Projet de construction d'une habitation à PERWEZ

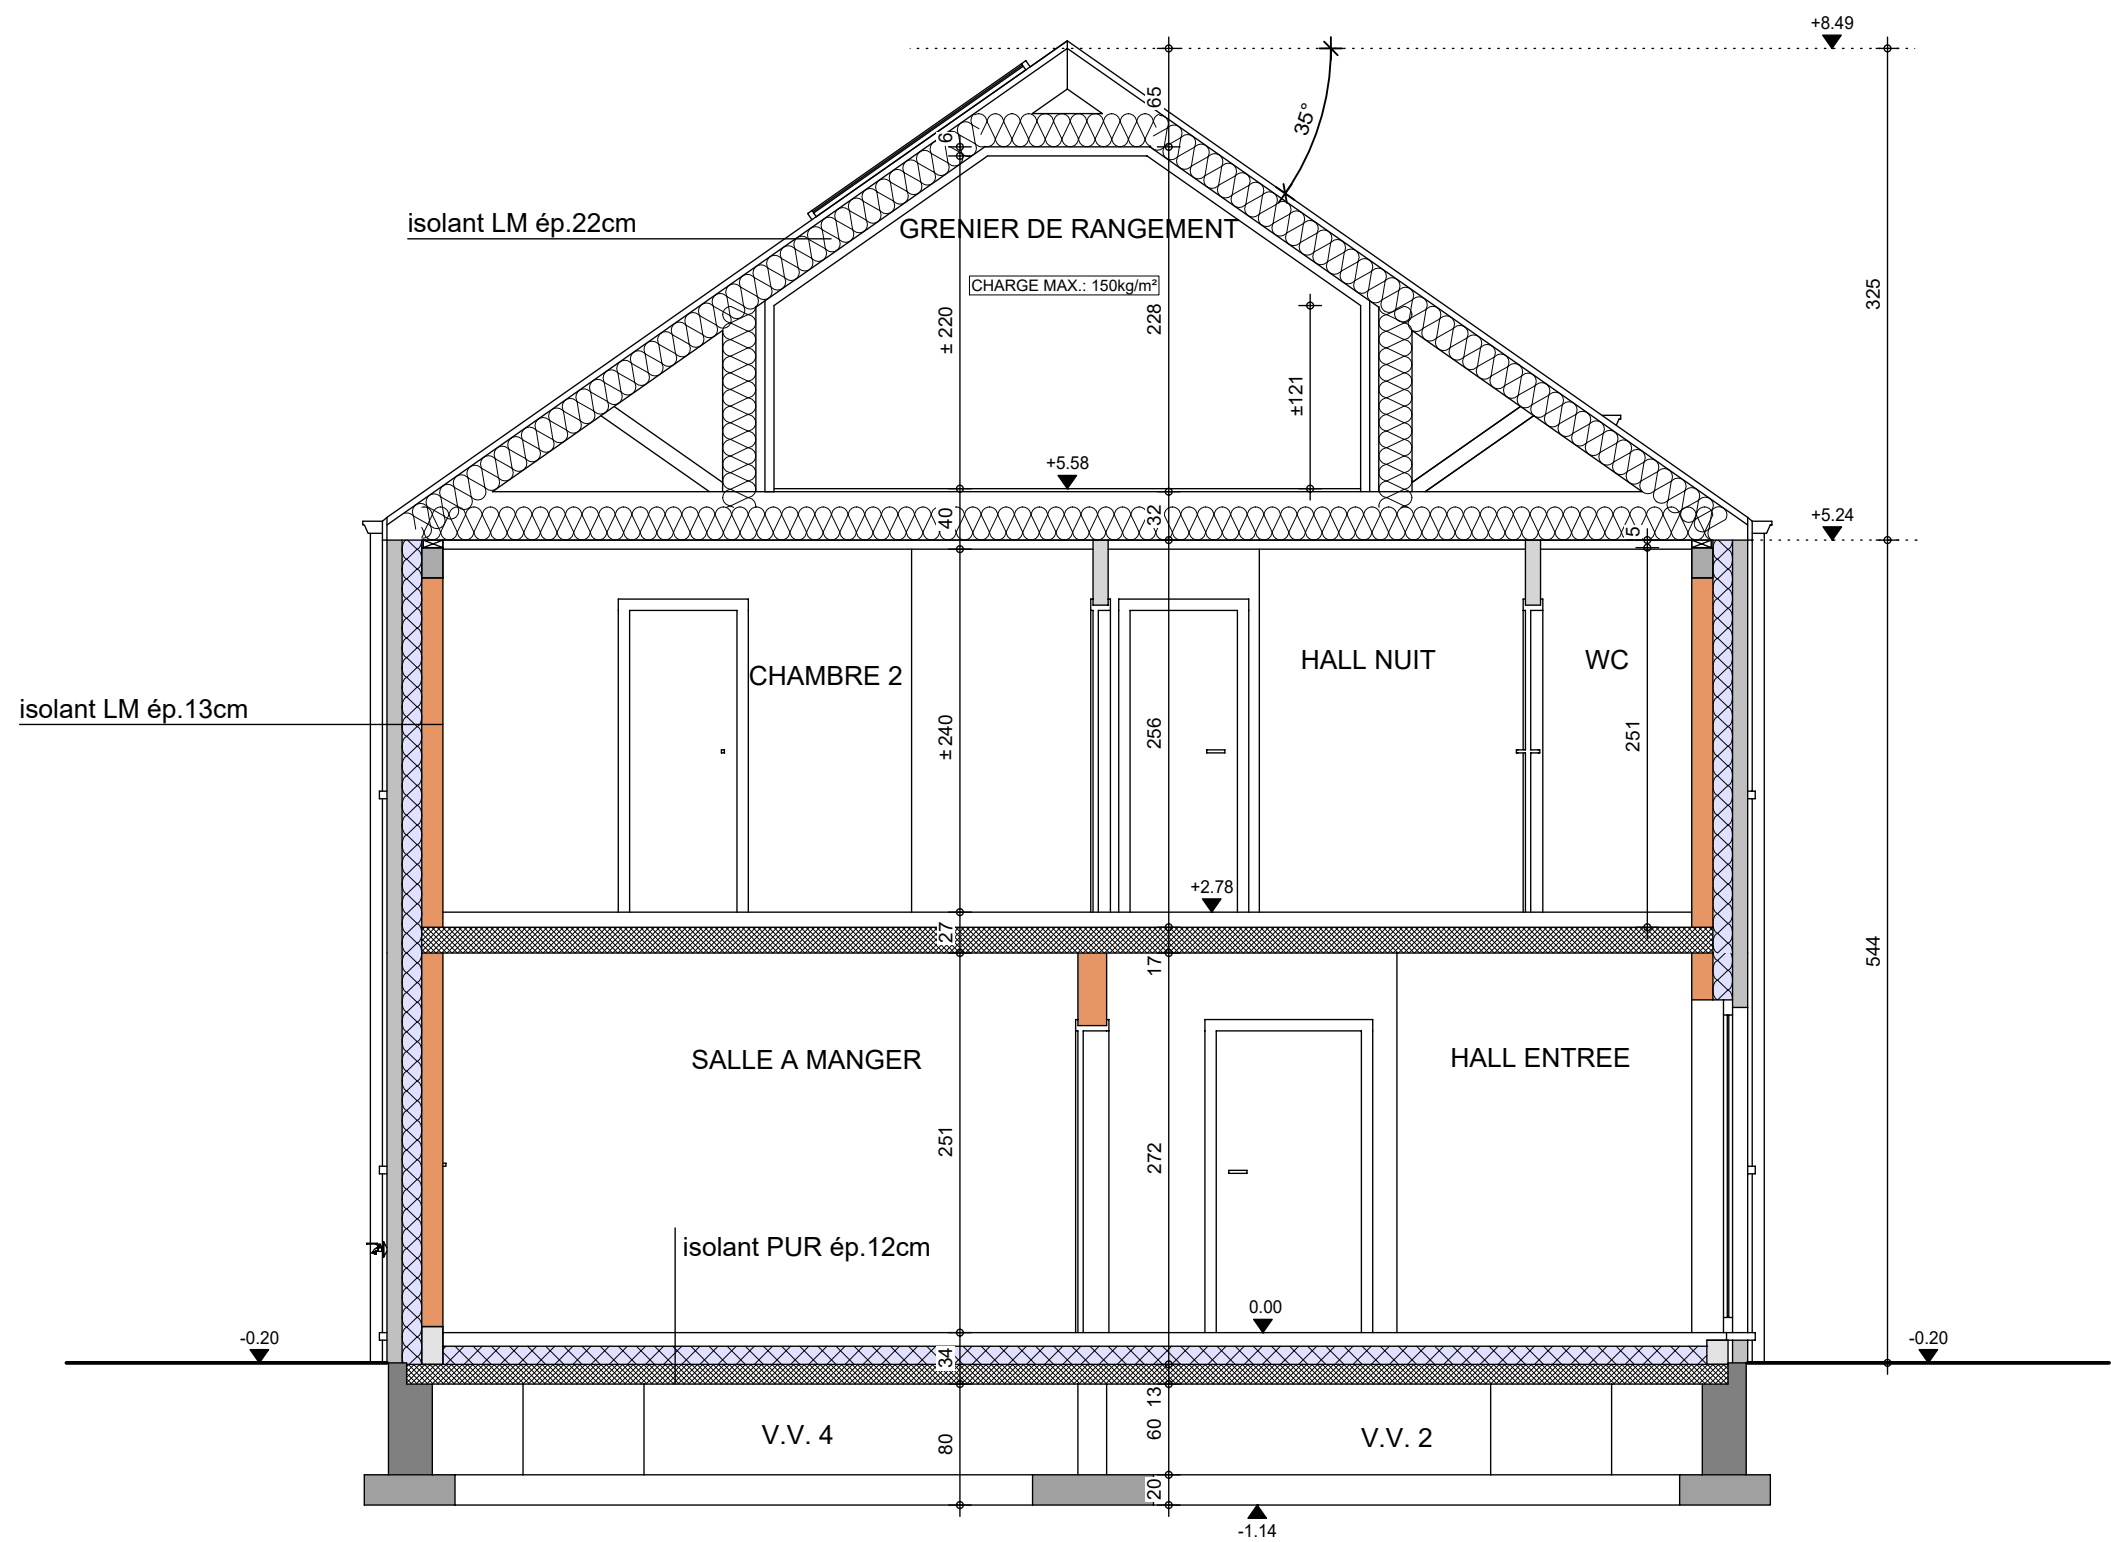


COUPE AA

AP-260193-01-WIAME-VAJE-GOJ
Date : 08/04/2026
Echelle : 1/50

Mr & Mme WIAME - NEAMTU

Projet de construction d'une habitation à PERWEZ

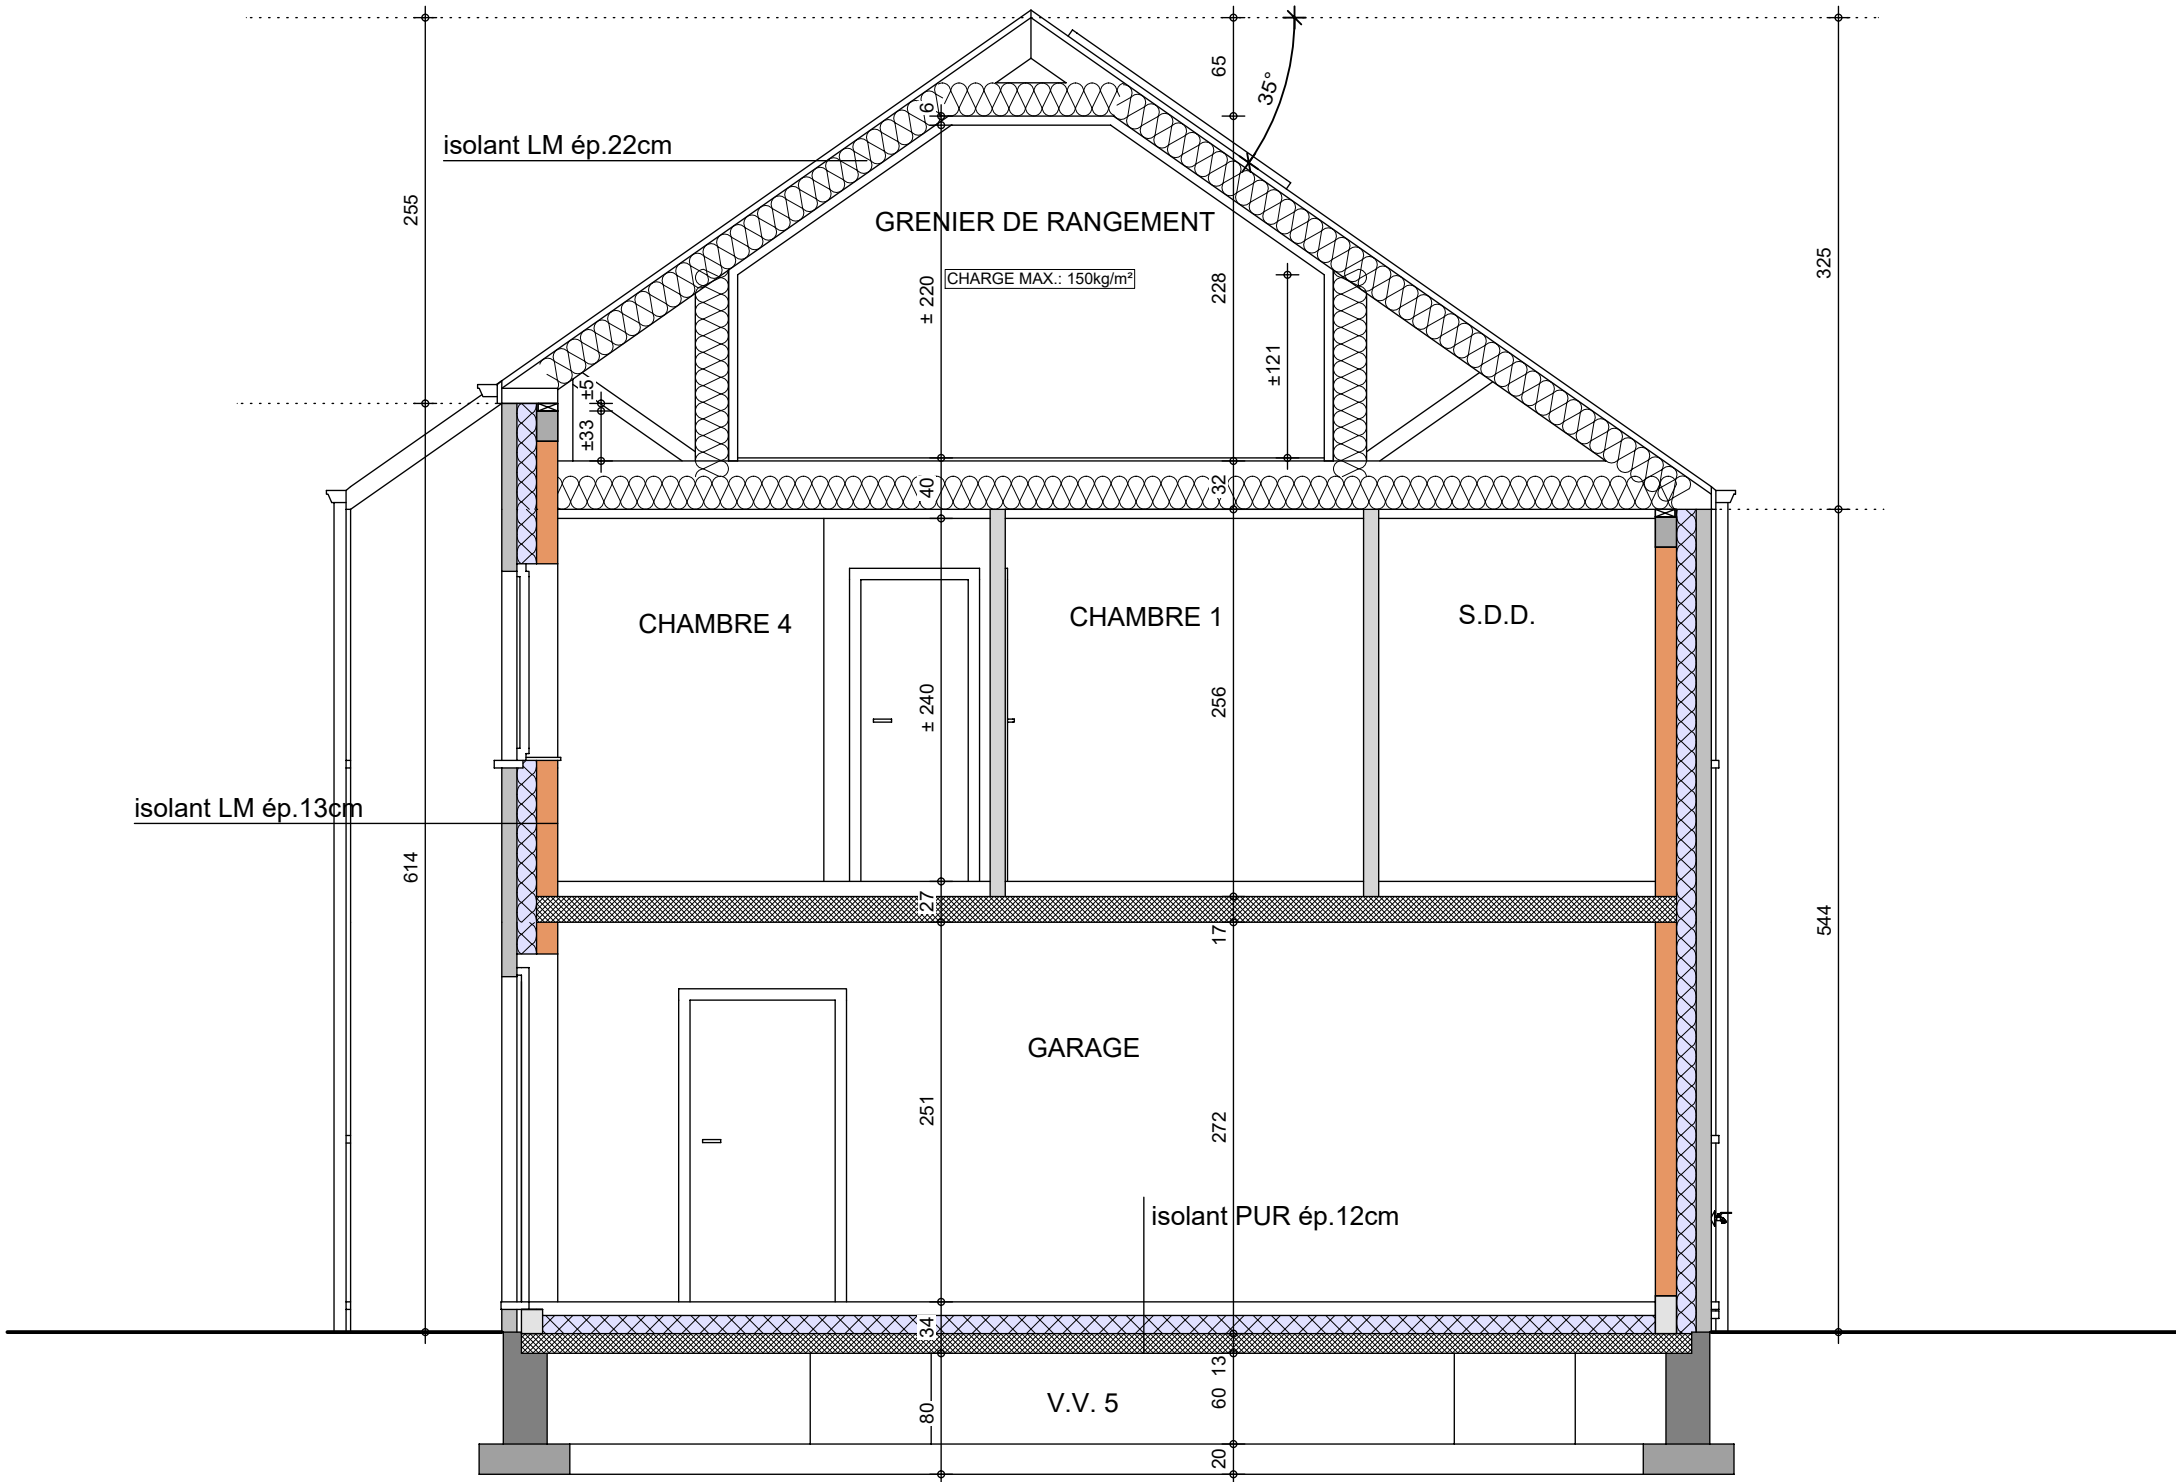

COUPE BB

AP-260193-01-WIAME-VAJE-GOJ

Date : 08/04/2026

Echelle : 1/50

Mr & Mme WIAME - NEAMTU

Projet de construction d'une habitation à PERWEZ

Image à titre d'illustration, non contractuelle.



FACADE AVANT

AP-260193-01-WIAME-VAJE-GOJ	
Date :	08/04/2026
Echelle :	

Le présent projet reste la propriété de la S.A. THOMAS & PIRON. Il est protégé par la législation en matière de création et ne peut en aucun cas faire l'objet d'une copie même partielle sans l'autorisation de l'auteur.

Mr & Mme WIAME - NEAMTU

Projet de construction d'une habitation à PERWEZ

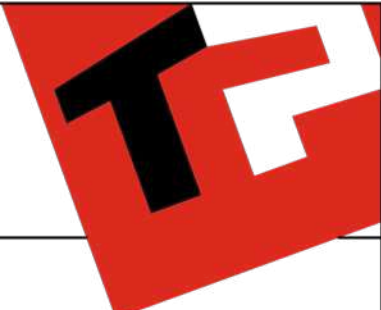


Image à titre d'illustration, non contractuelle.



FACADE ARRIERE

AP-260193-01-WIAME-VAJE-GOJ	
Date :	08/04/2026
Echelle :	

Le présent projet reste la propriété de la S.A. THOMAS & PIRON. Il est protégé par la législation en matière de création et ne peut en aucun cas faire l'objet d'une copie même partielle sans l'autorisation de l'auteur.

Mr & Mme WIAME - NEAMTU

Projet de construction d'une habitation à PERWEZ

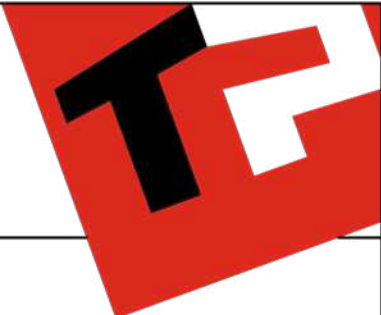


Image à titre d'illustration, non contractuelle.



FACADE GAUCHE

AP-260193-01-WIAME-VAJE-GOJ	
Date :	08/04/2026
Echelle :	

Le présent projet reste la propriété de la S.A. THOMAS & PIRON . Il est protégé par la législation en matière de création et ne peut en aucun cas faire l'objet d'une copie même partielle sans l'autorisation de l'auteur .

Mr & Mme WIAME - NEAMTU

Projet de construction d'une habitation à PERWEZ

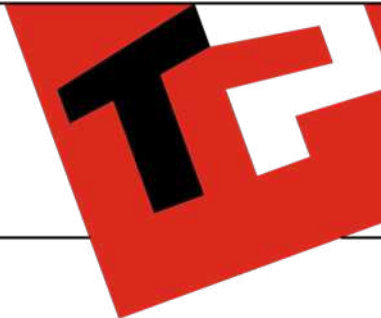


Image à titre d'illustration, non contractuelle.



FACADE DROITE

AP-260193-01-WIAME-VAJE-GOJ	
Date :	08/04/2026
Echelle :	

Le présent projet reste la propriété de la S.A. THOMAS & PIRON. Il est protégé par la législation en matière de création et ne peut en aucun cas faire l'objet d'une copie même partielle sans l'autorisation de l'auteur.