

Mr & Mme WILLAME-ZOCCO

Projet de construction d'une habitation à BERZEE



Image à titre d'illustration, non contractuelle.



PERSPECTIVE

AP-250481-01-WILLAME-MANI-POAL	
Date :	30/10/2025
Echelle :	

Le présent projet reste la propriété de la S.A. THOMAS & PIRON . Il est protégé par la législation en matière de création et ne peut en aucun cas faire l'objet d'une copie même partielle sans l'autorisation de l'auteur .

Mr & Mme WILLAME-ZOCCO

Projet de construction d'une habitation à BERZEE



Image à titre d'illustration, non contractuelle.



PERSPECTIVE

AP-250481-01-WILLAME-MANI-POAL	
Date :	30/10/2025
Echelle :	

Le présent projet reste la propriété de la S.A. THOMAS & PIRON . Il est protégé par la législation en matière de création et ne peut en aucun cas faire l'objet d'une copie même partielle sans l'autorisation de l'auteur .

Mr & Mme WILLAME-ZOCCO

Projet de construction d'une habitation à BERZEE



Image à titre d'illustration, non contractuelle.



PERSPECTIVE

AP-250481-01-WILLAME-MANI-POAL	
Date :	30/10/2025
Echelle :	

Le présent projet reste la propriété de la S.A. THOMAS & PIRON . Il est protégé par la législation en matière de création et ne peut en aucun cas faire l'objet d'une copie même partielle sans l'autorisation de l'auteur .

Mr & Mme WILLAME-ZOCCO

Projet de construction d'une habitation à BERZEE



Image à titre d'illustration, non contractuelle.




PERSPECTIVE

AP-250481-01-WILLAME-MANI-POAL	
Date :	30/10/2025
Echelle :	

Le présent projet reste la propriété de la S.A. THOMAS & PIRON . Il est protégé par la législation en matière de création et ne peut en aucun cas faire l'objet d'une copie même partielle sans l'autorisation de l'auteur .

Mr & Mme WILLAME-ZOCCO

Projet de construction d'une habitation à BERZEE

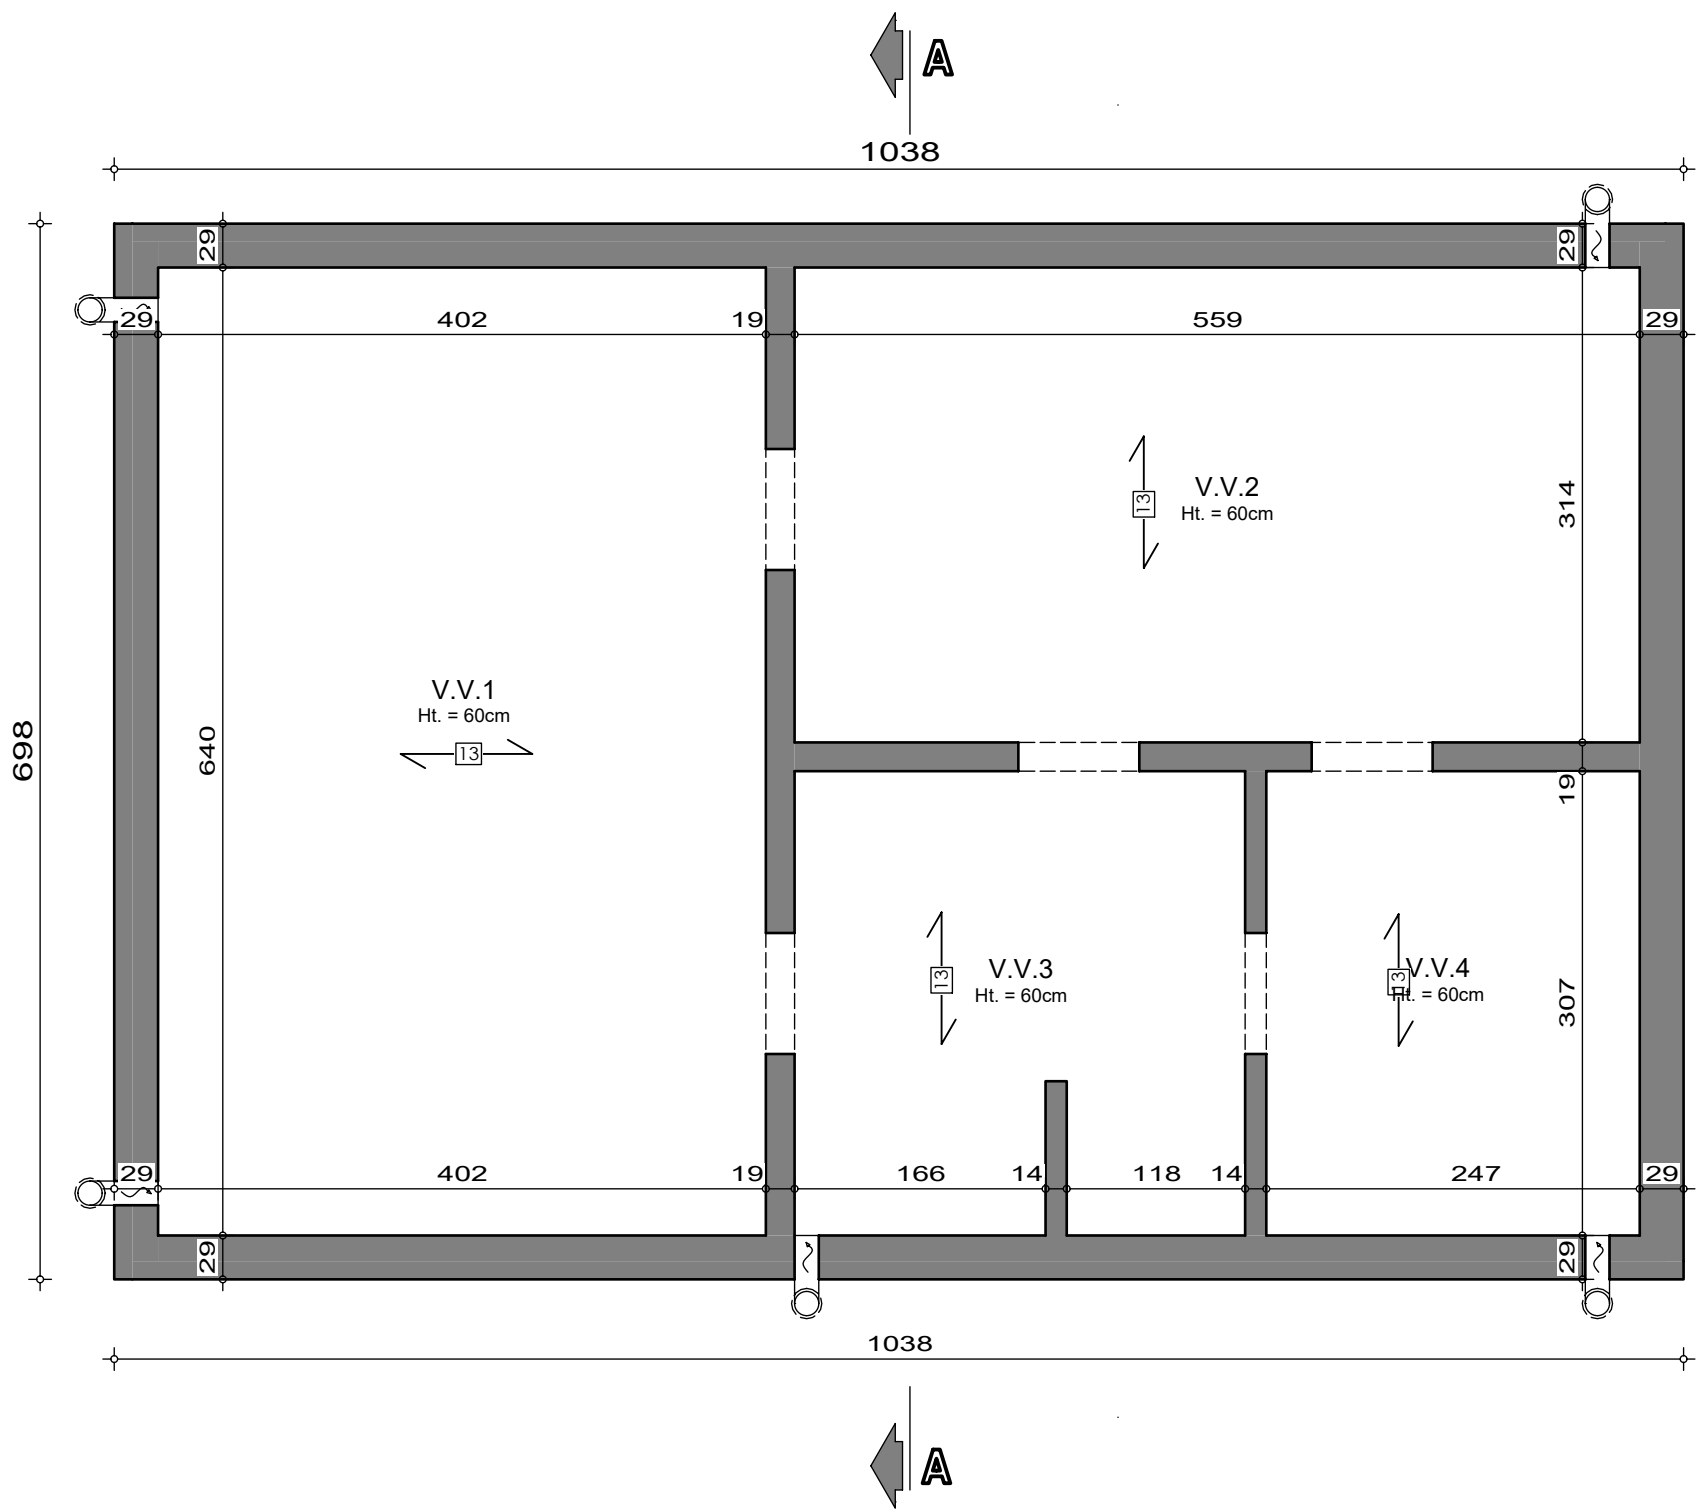


SOUS-SOL

AP-250481-01-WILLAME-MANI-POAL


Date : 30/10/2025

Echelle : 1/50

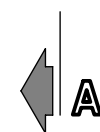

Mr & Mme WILLAME-ZOCCO

Projet de construction d'une habitation à BERZEE

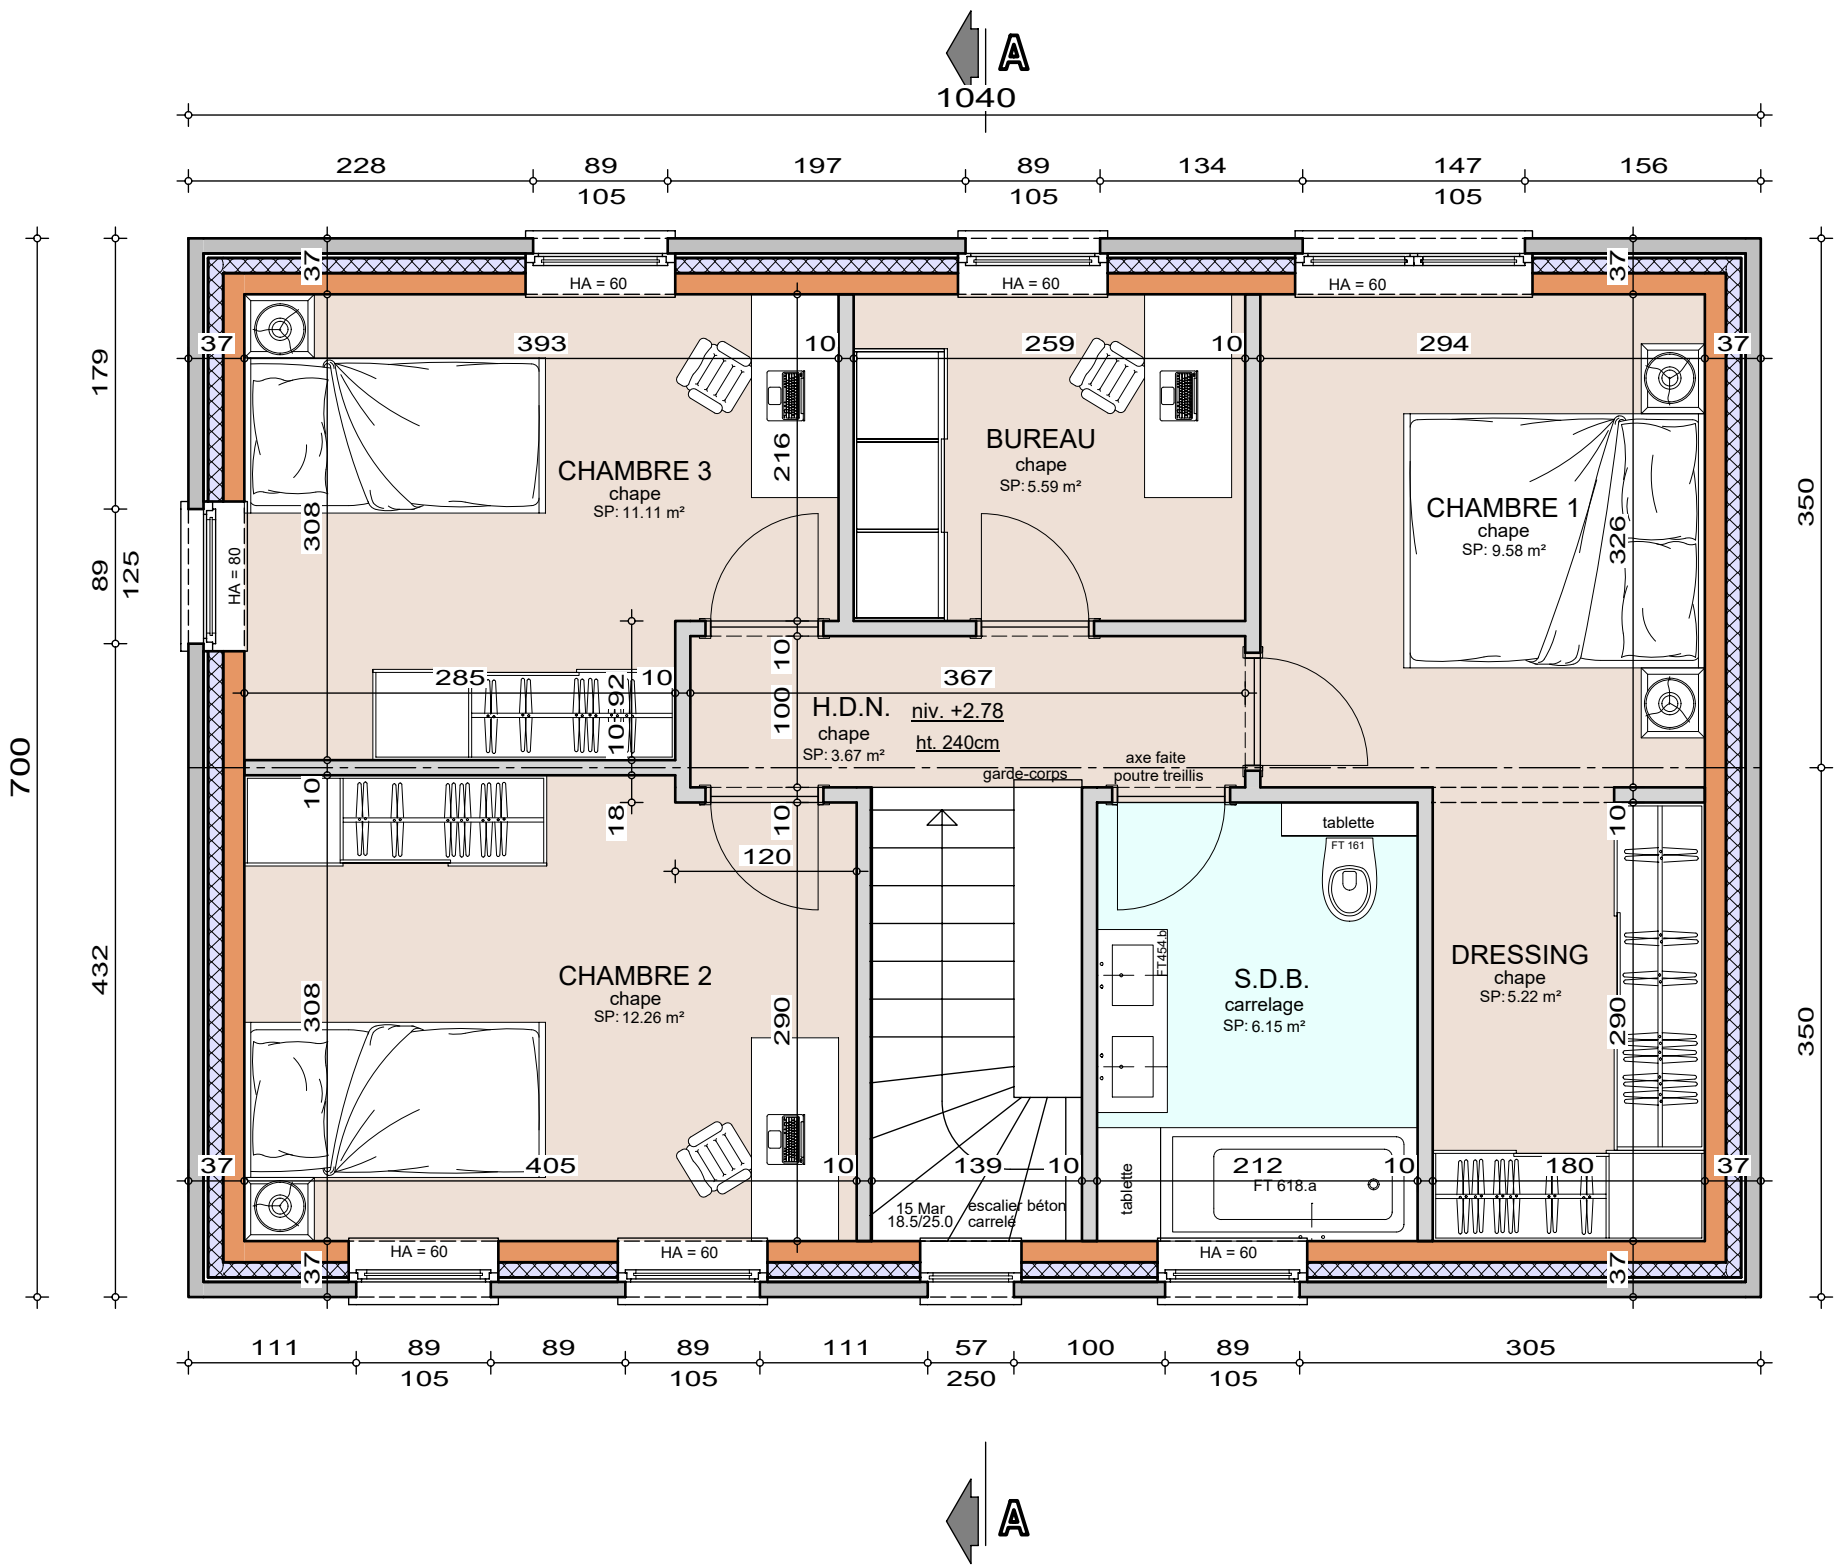


ETAGE

AP-250481-01-WILLAME-MANI-POAL
Date : 30/10/2025
Echelle : 1/50

Mr & Mme WILLAME-ZOCCO

Projet de construction d'une habitation à BERZEE

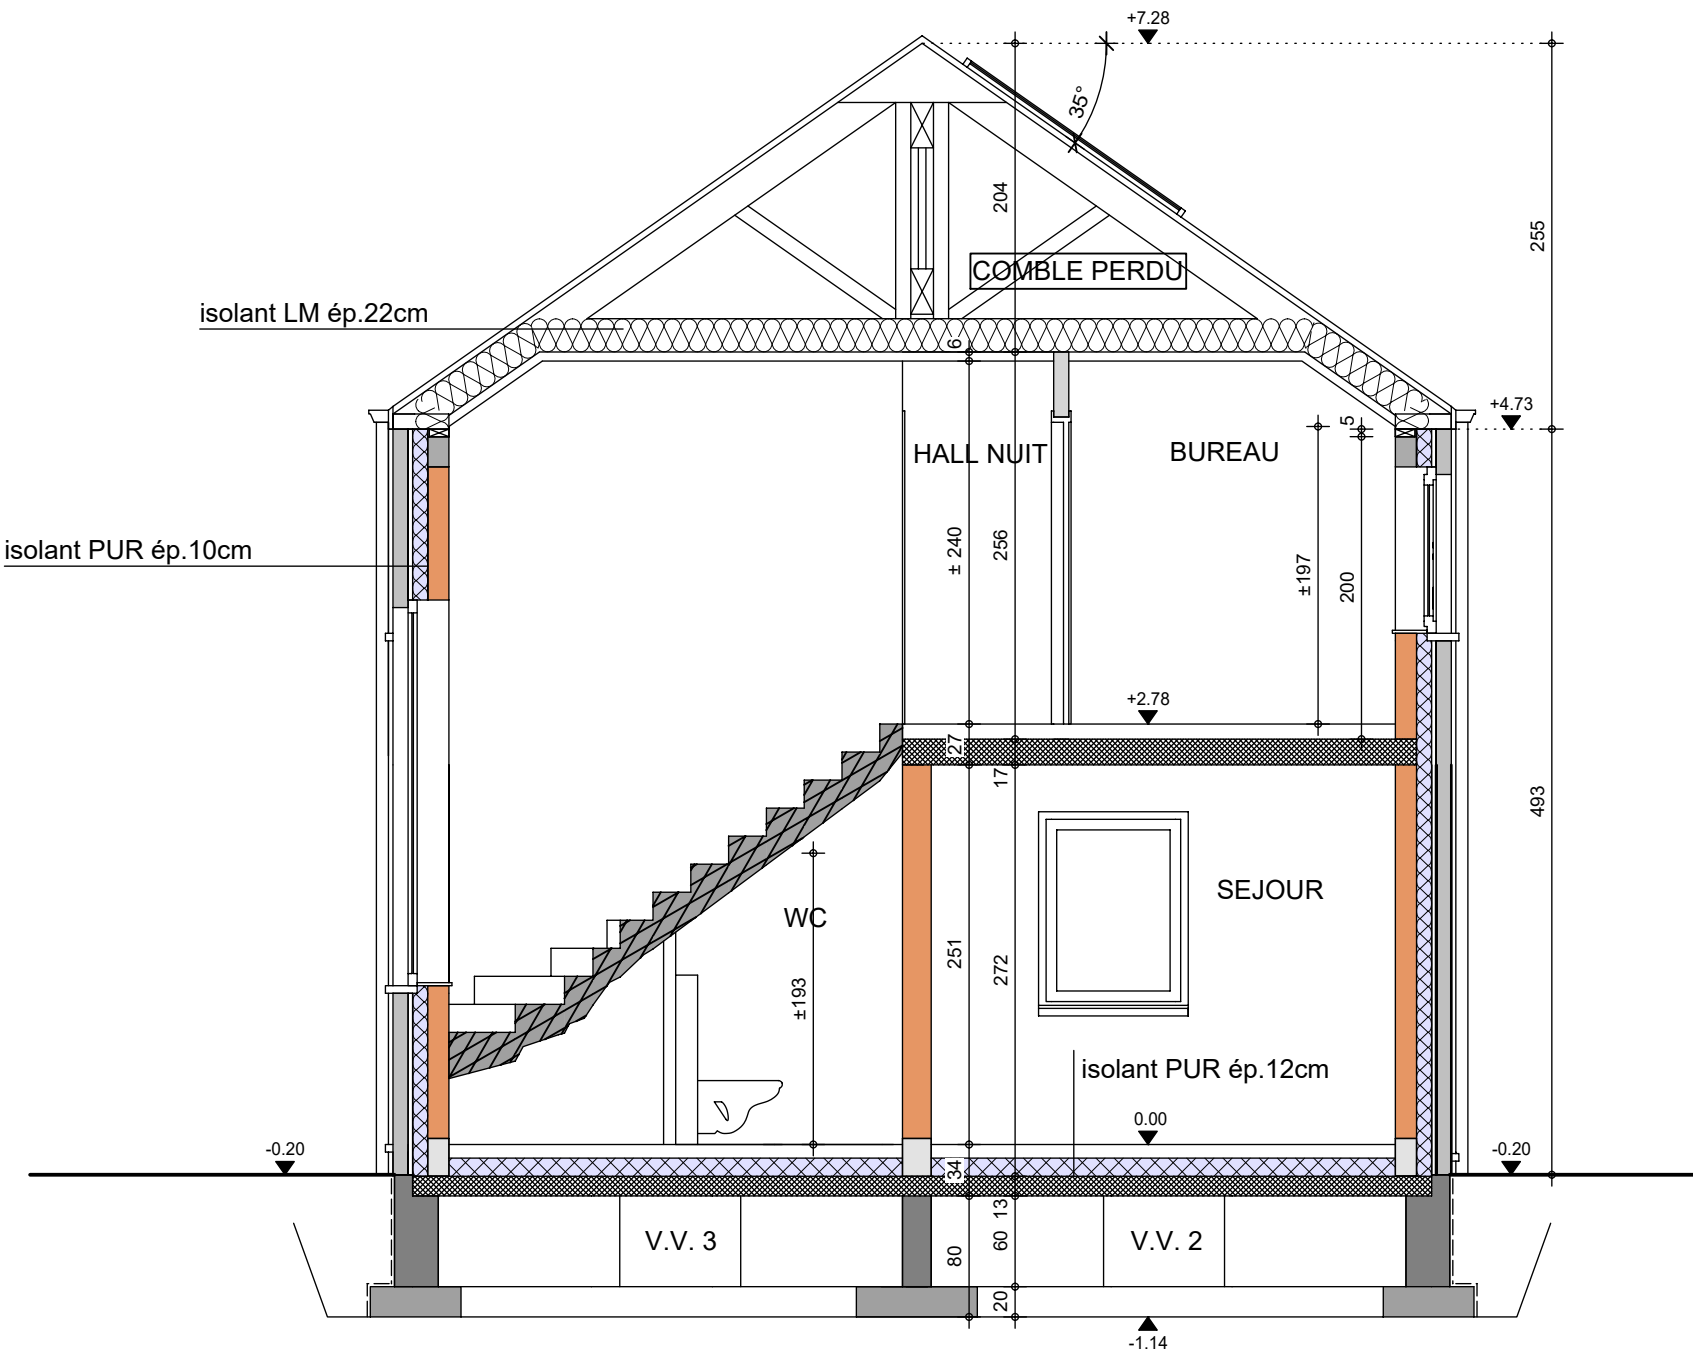

COUPE AA

AP-250481-01-WILLAME-MANI-POAL

Date : 30/10/2025

Echelle : 1/50

Mr & Mme WILLAME-ZOCCO

Projet de construction d'une habitation à BERZEE



Image à titre d'illustration, non contractuelle.



FACADE AVANT

AP-250481-01-WILLAME-MANI-POAL	
Date :	30/10/2025
Echelle :	

Le présent projet reste la propriété de la S.A. THOMAS & PIRON . Il est protégé par la législation en matière de création et ne peut en aucun cas faire l'objet d'une copie même partielle sans l'autorisation de l'auteur .

Mr & Mme WILLAME-ZOCCO

Projet de construction d'une habitation à BERZEE



Image à titre d'illustration, non contractuelle.



PIGNON DROIT

AP-250481-01-WILLAME-MANI-POAL	
Date :	30/10/2025
Echelle :	

Le présent projet reste la propriété de la S.A. THOMAS & PIRON . Il est protégé par la législation en matière de création et ne peut en aucun cas faire l'objet d'une copie même partielle sans l'autorisation de l'auteur .

Mr & Mme WILLAME-ZOCCO

Projet de construction d'une habitation à BERZEE



Image à titre d'illustration, non contractuelle.



FACADE ARRIERE

AP-250481-01-WILLAME-MANI-POAL

Date : 30/10/2025

Echelle :

Le présent projet reste la propriété de la S.A. THOMAS & PIRON. Il est protégé par la législation en matière de création et ne peut en aucun cas faire l'objet d'une copie même partielle sans l'autorisation de l'auteur.

Mr & Mme WILLAME-ZOCCO

Projet de construction d'une habitation à BERZEE



Image à titre d'illustration, non contractuelle.



PIGNON GAUCHE

AP-250481-01-WILLAME-MANI-POAL	
Date :	30/10/2025
Echelle :	

Le présent projet reste la propriété de la S.A. THOMAS & PIRON . Il est protégé par la législation en matière de création et ne peut en aucun cas faire l'objet d'une copie même partielle sans l'autorisation de l'auteur .