



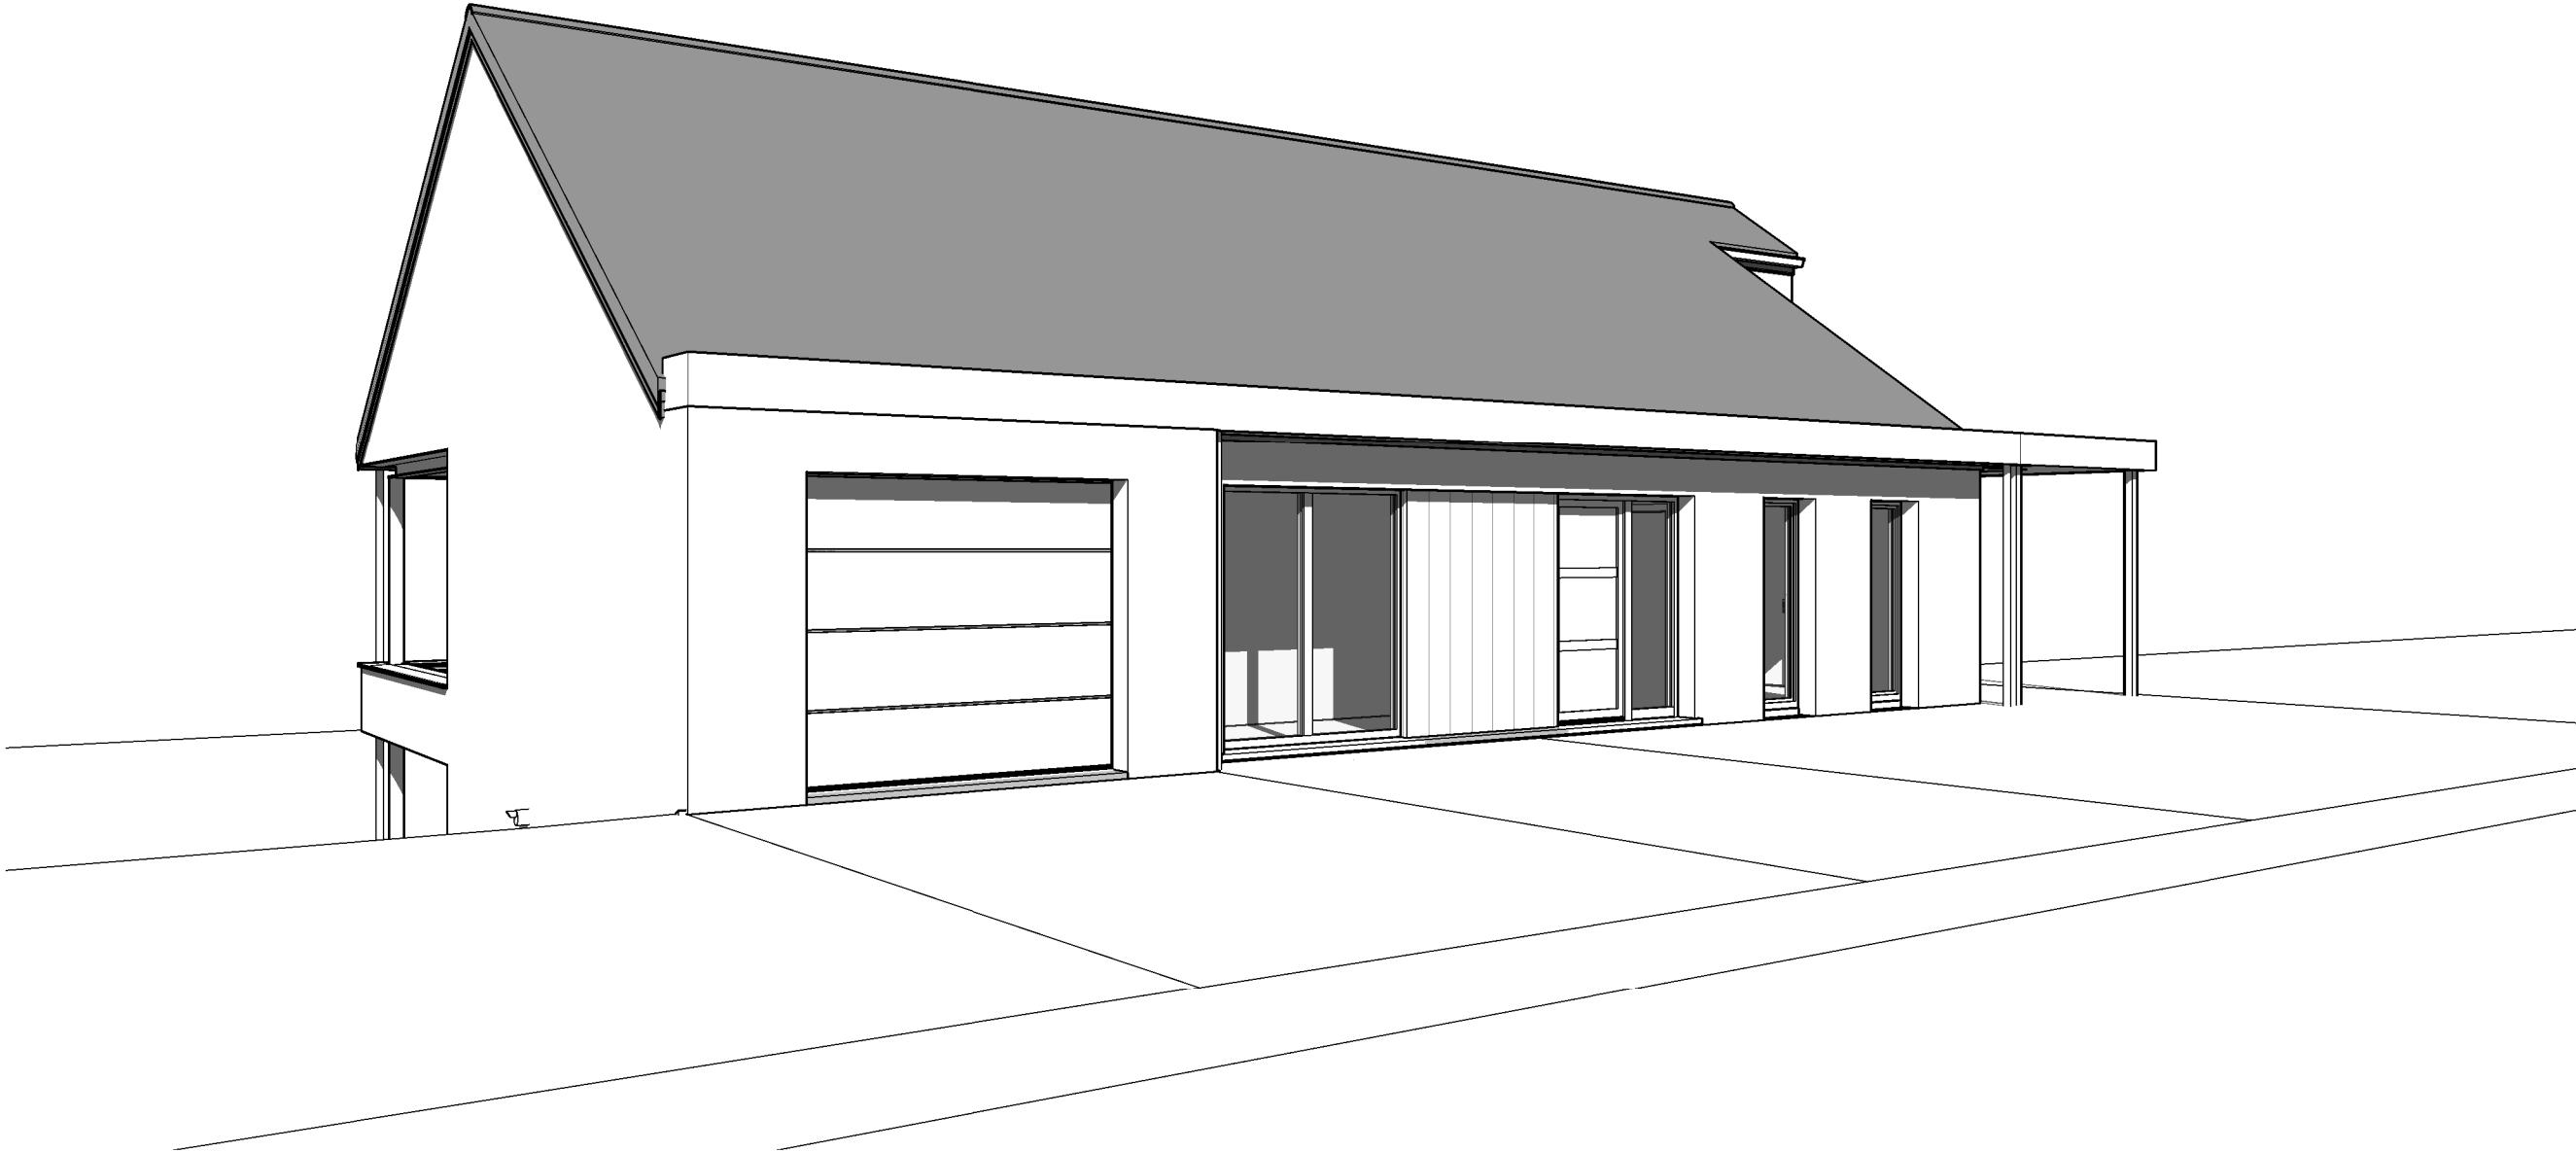


AP-2022-106-01- WILLEME/HUT-DEMA-GOJ		
Date :	16/05/2022	Echelle :

Le présent projet reste la propriété de la S.A. THOMAS & PIRON. Il est protégé par la législation en matière de création et ne peut en aucun cas faire l'objet d'une copie même partielle sans l'autorisation de l'auteur.

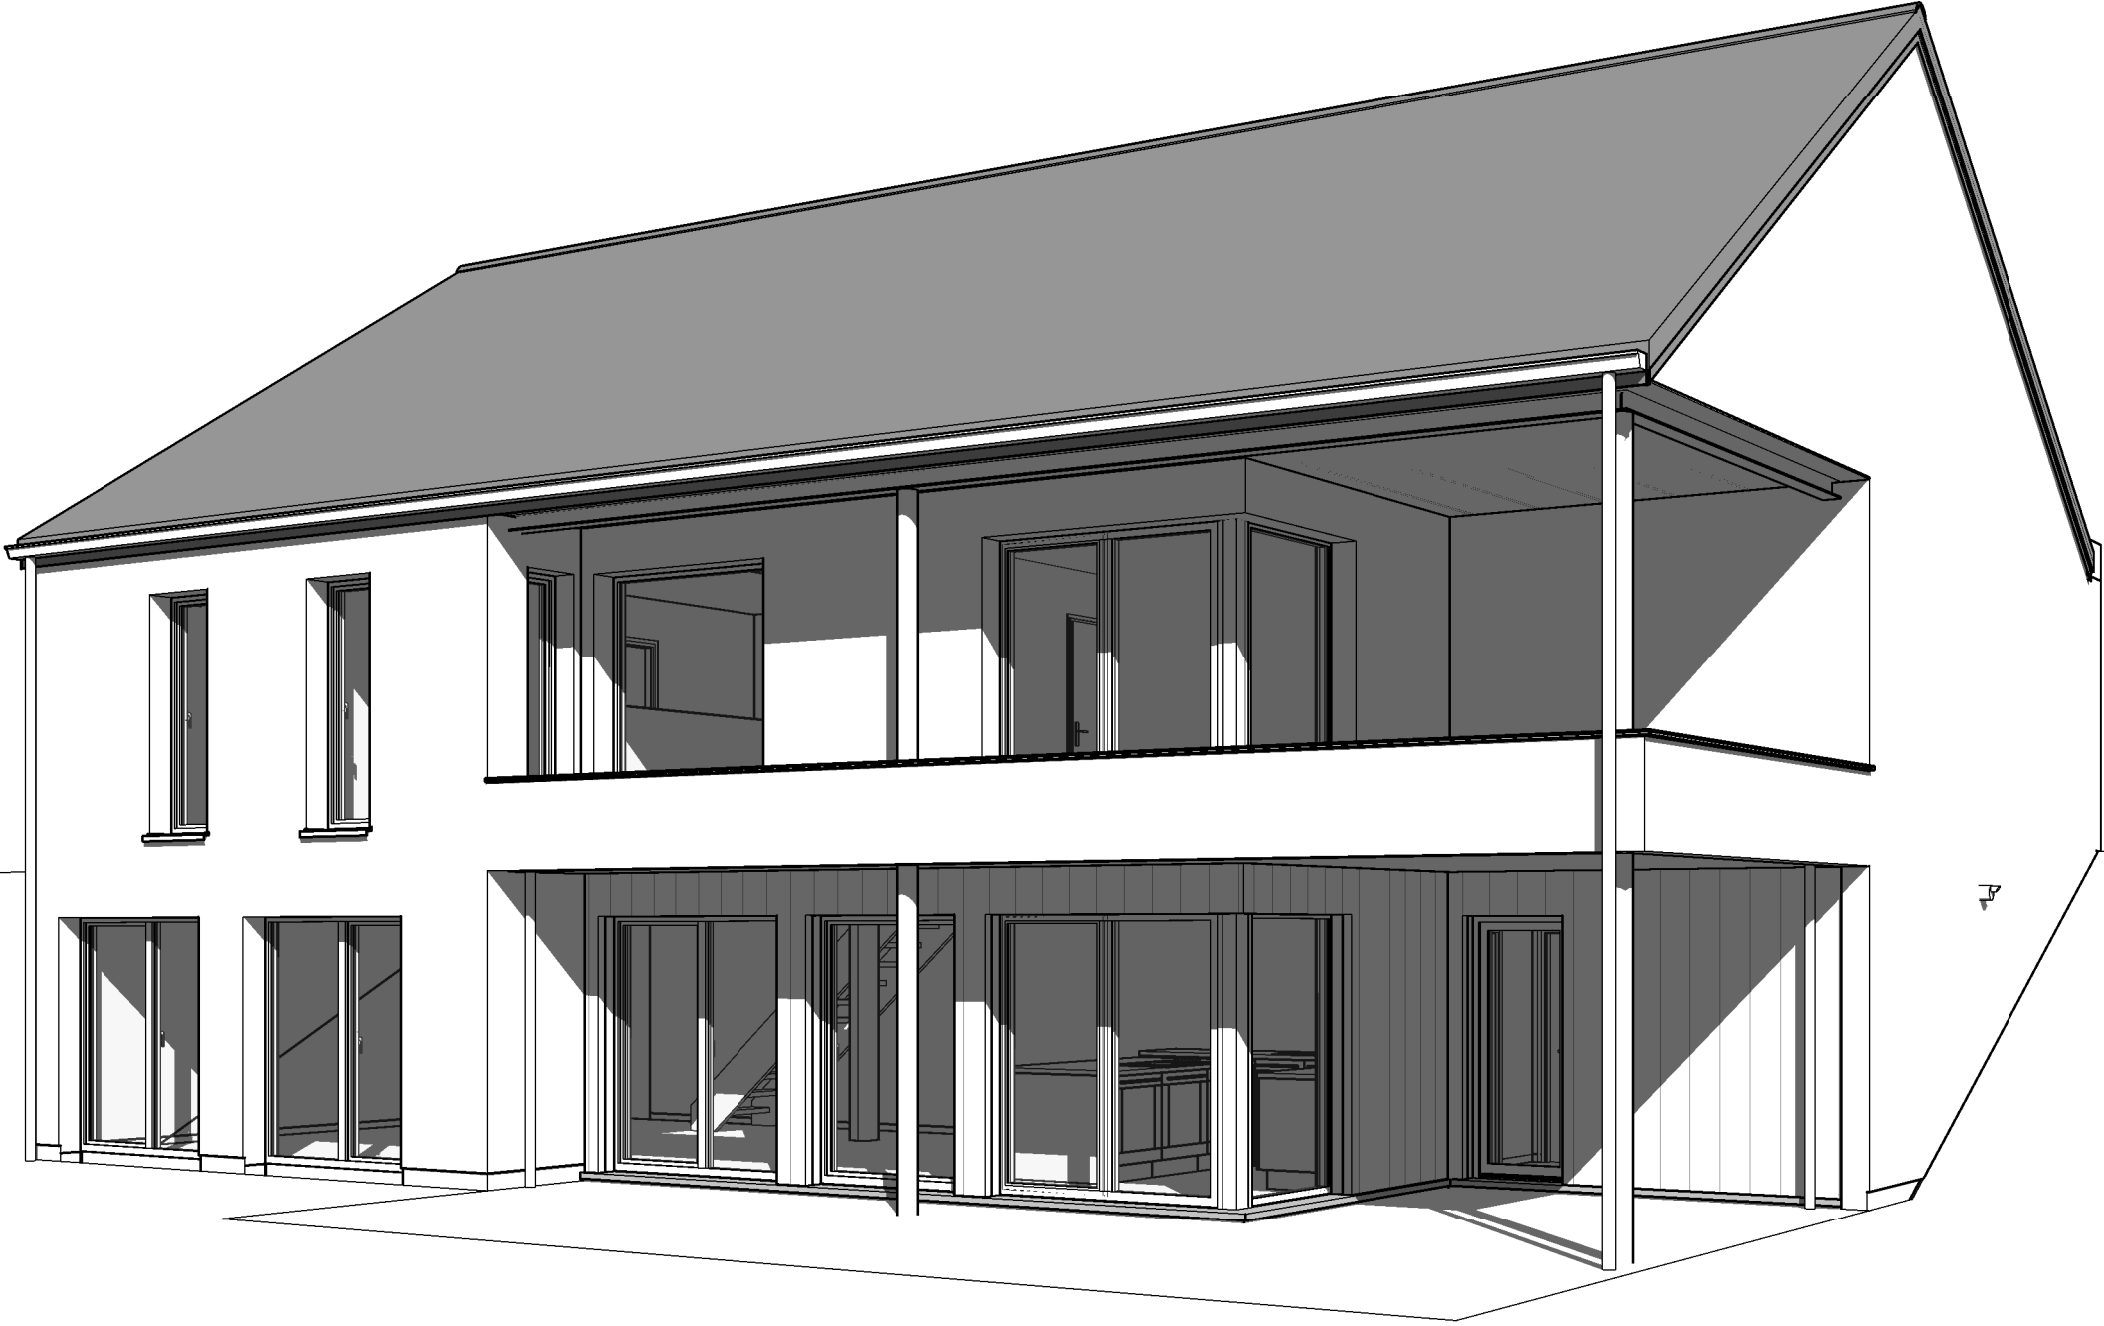


AP-2022-106-01- WILLEME/HUT-DEMA-GOJ		
Date :	16/05/2022	Echelle :

Le présent projet reste la propriété de la S.A. THOMAS & PIRON. Il est protégé par la législation en matière de création et ne peut en aucun cas faire l'objet d'une copie même partielle sans l'autorisation de l'auteur.

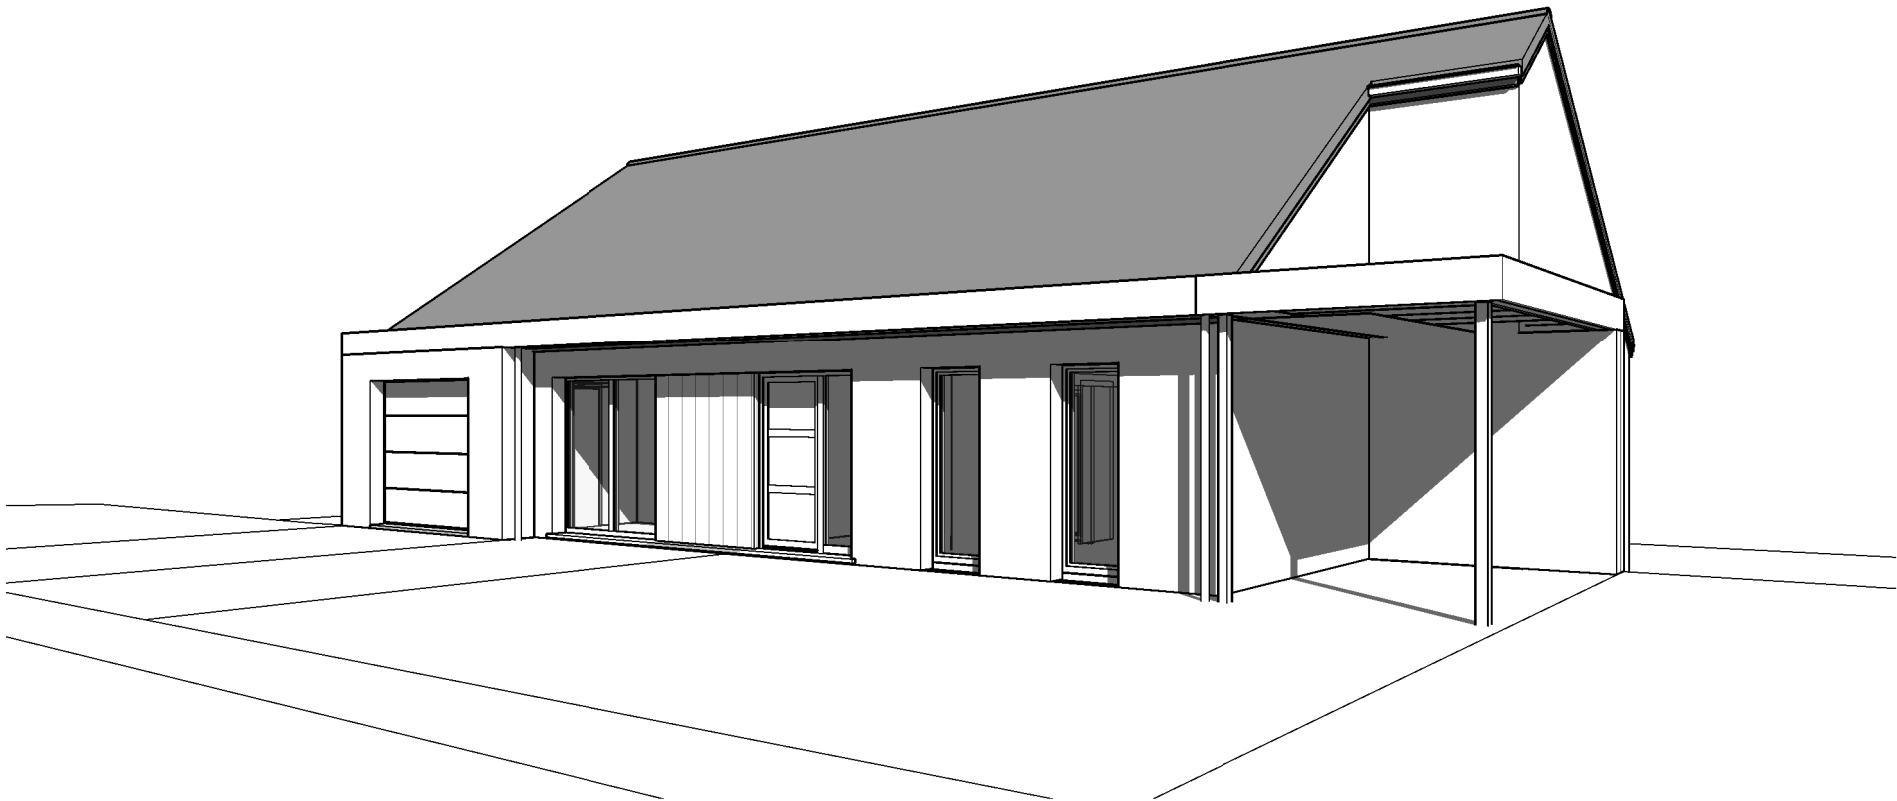

AP-2022-106-01- WILLEME/HUT-DEMA-GOJ		
Date :	16/05/2022	Echelle :

Le présent projet reste la propriété de la S.A. THOMAS & PIRON. Il est protégé par la législation en matière de création et ne peut en aucun cas faire l'objet d'une copie même partielle sans l'autorisation de l'auteur.


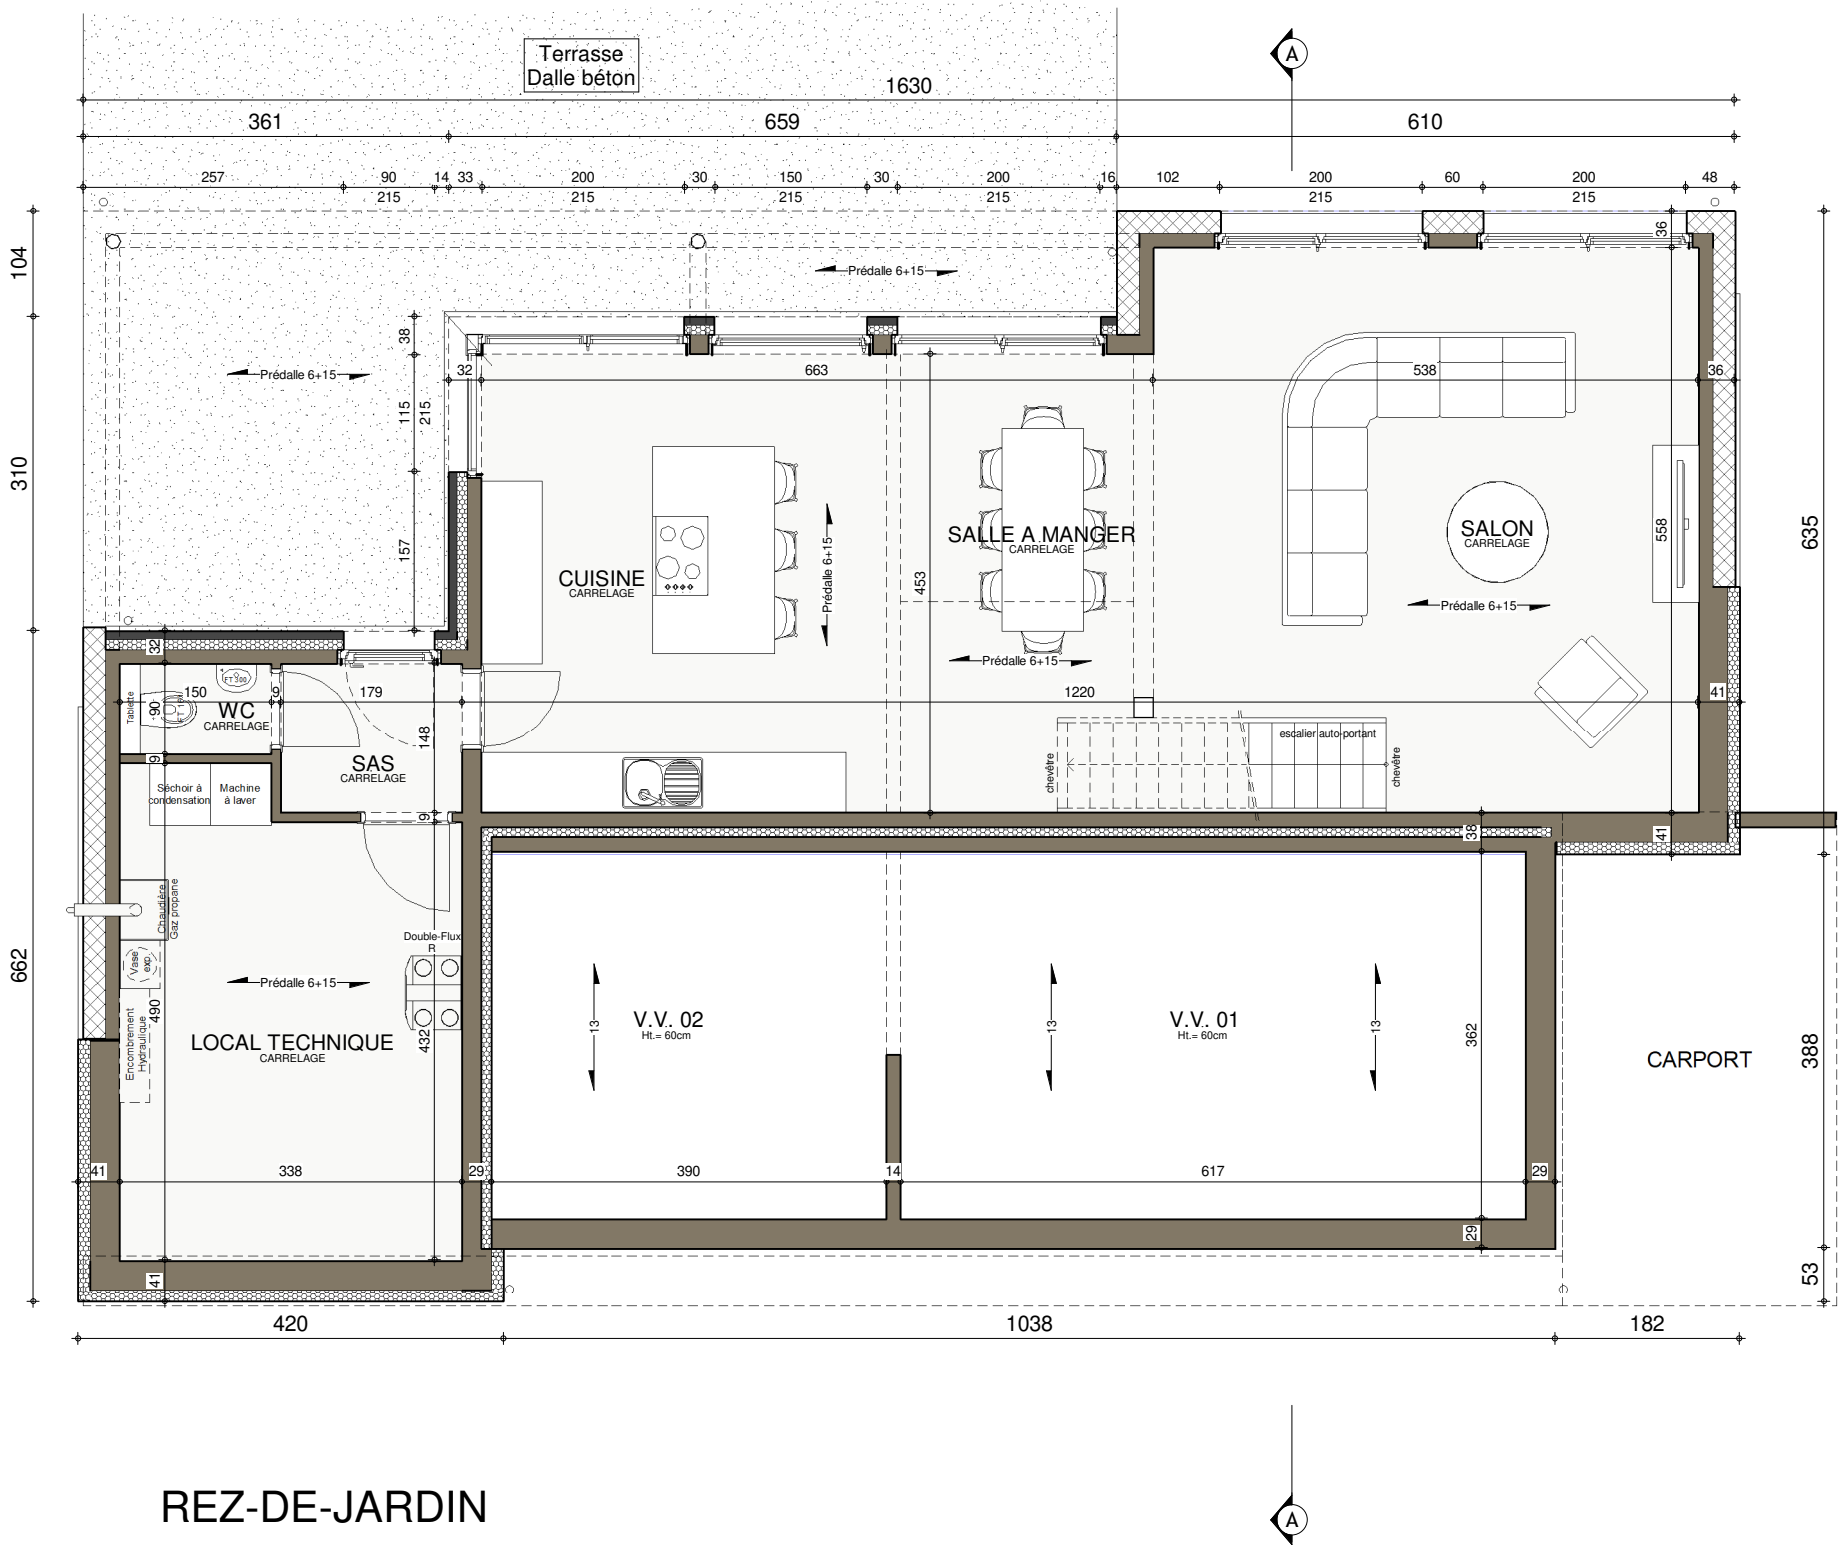



REZ-DE-JARDIN



AP-2022-106-01- WILLEME/HUT-DEMA-GOJ			
Date :	16/05/2022	Echelle :	1/75



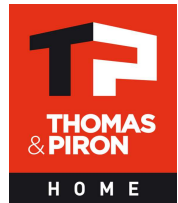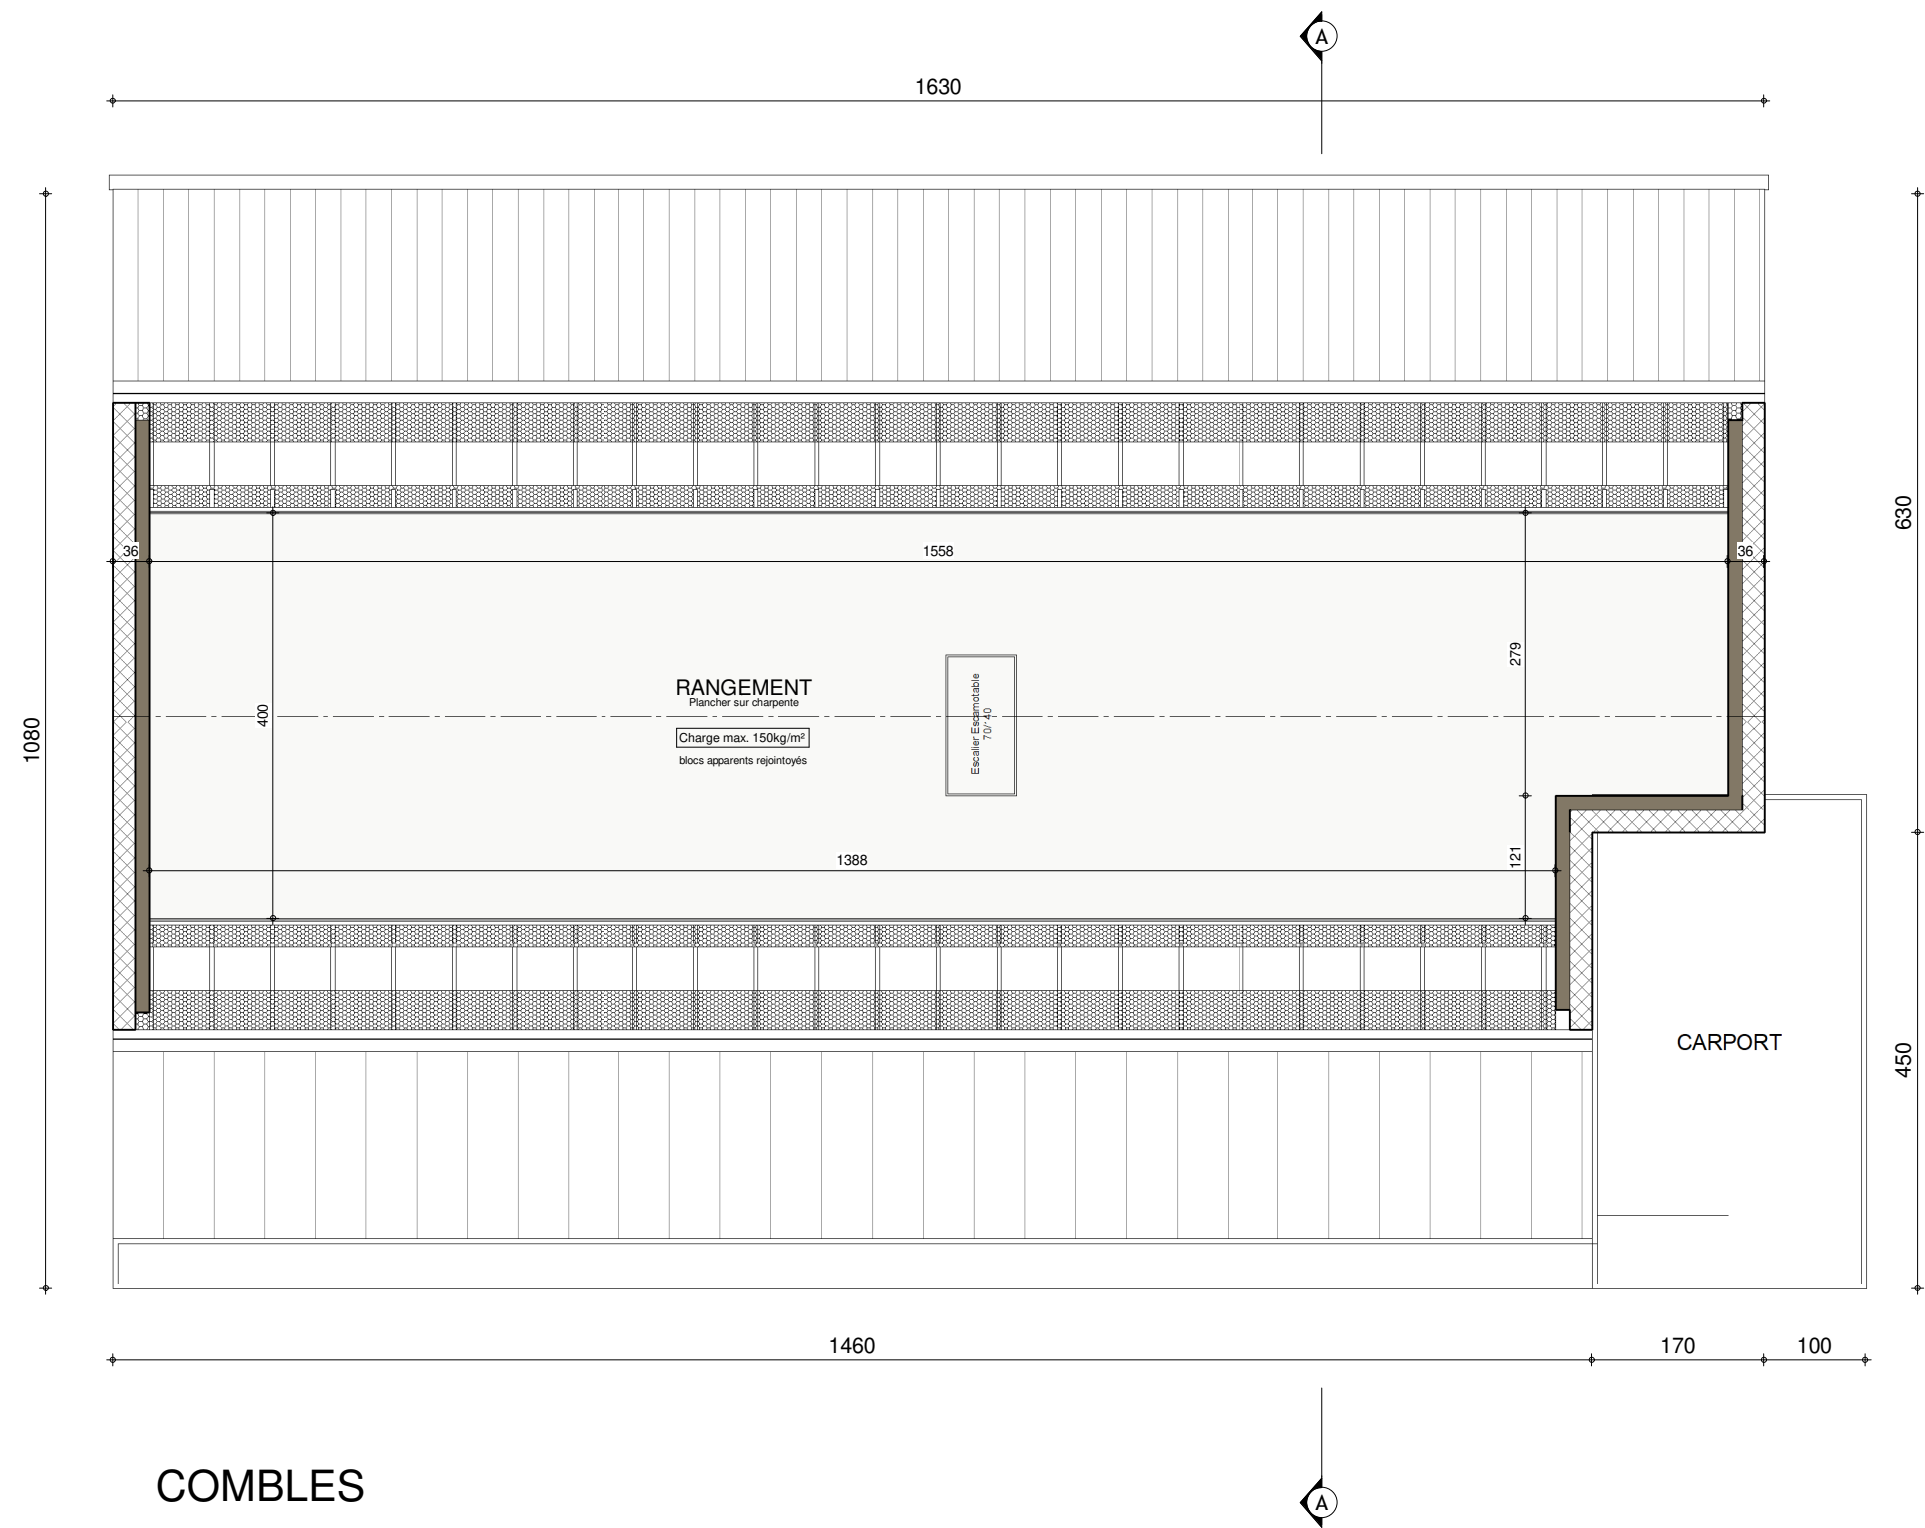

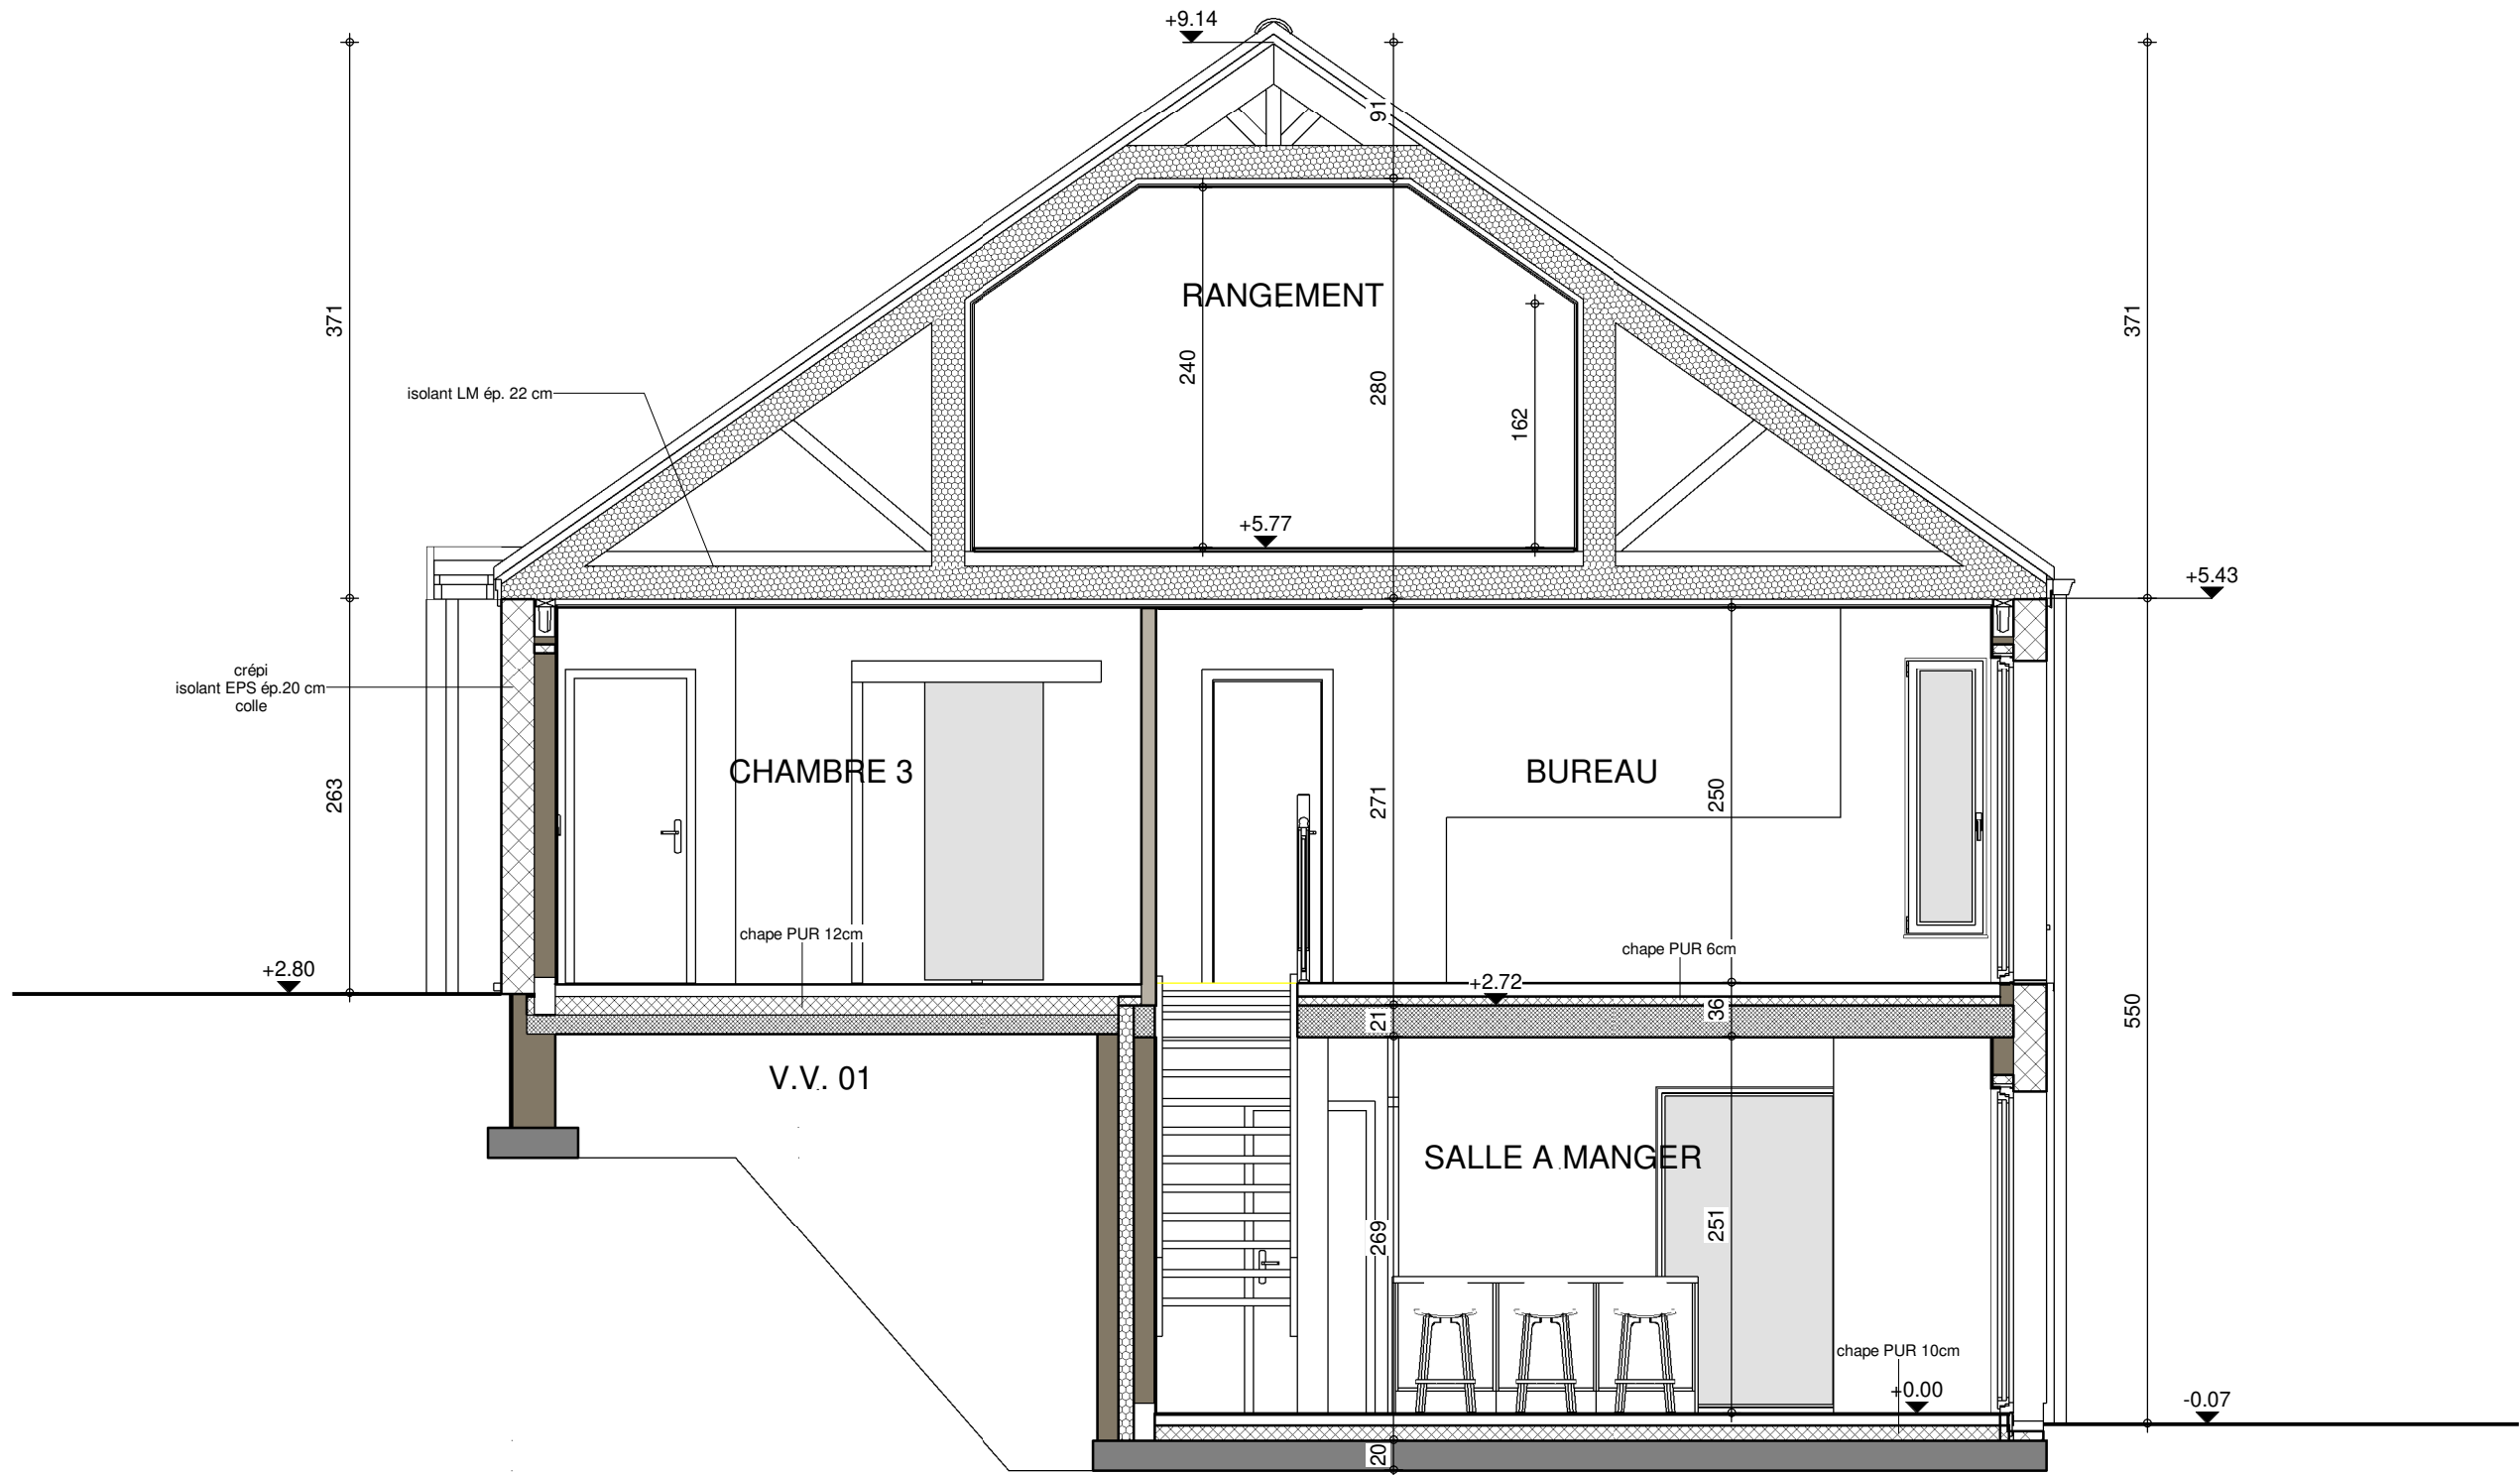


COUPE AA



AP-2022-106-01- WILLEME/HUT-DEMA-GOJ			
Date :	16/05/2022	Echelle :	1/50

Le présent projet reste la propriété de la S.A. THOMAS & PIRON. Il est protégé par la législation en matière de création et ne peut en aucun cas faire l'objet d'une copie même partielle sans l'autorisation de l'auteur.

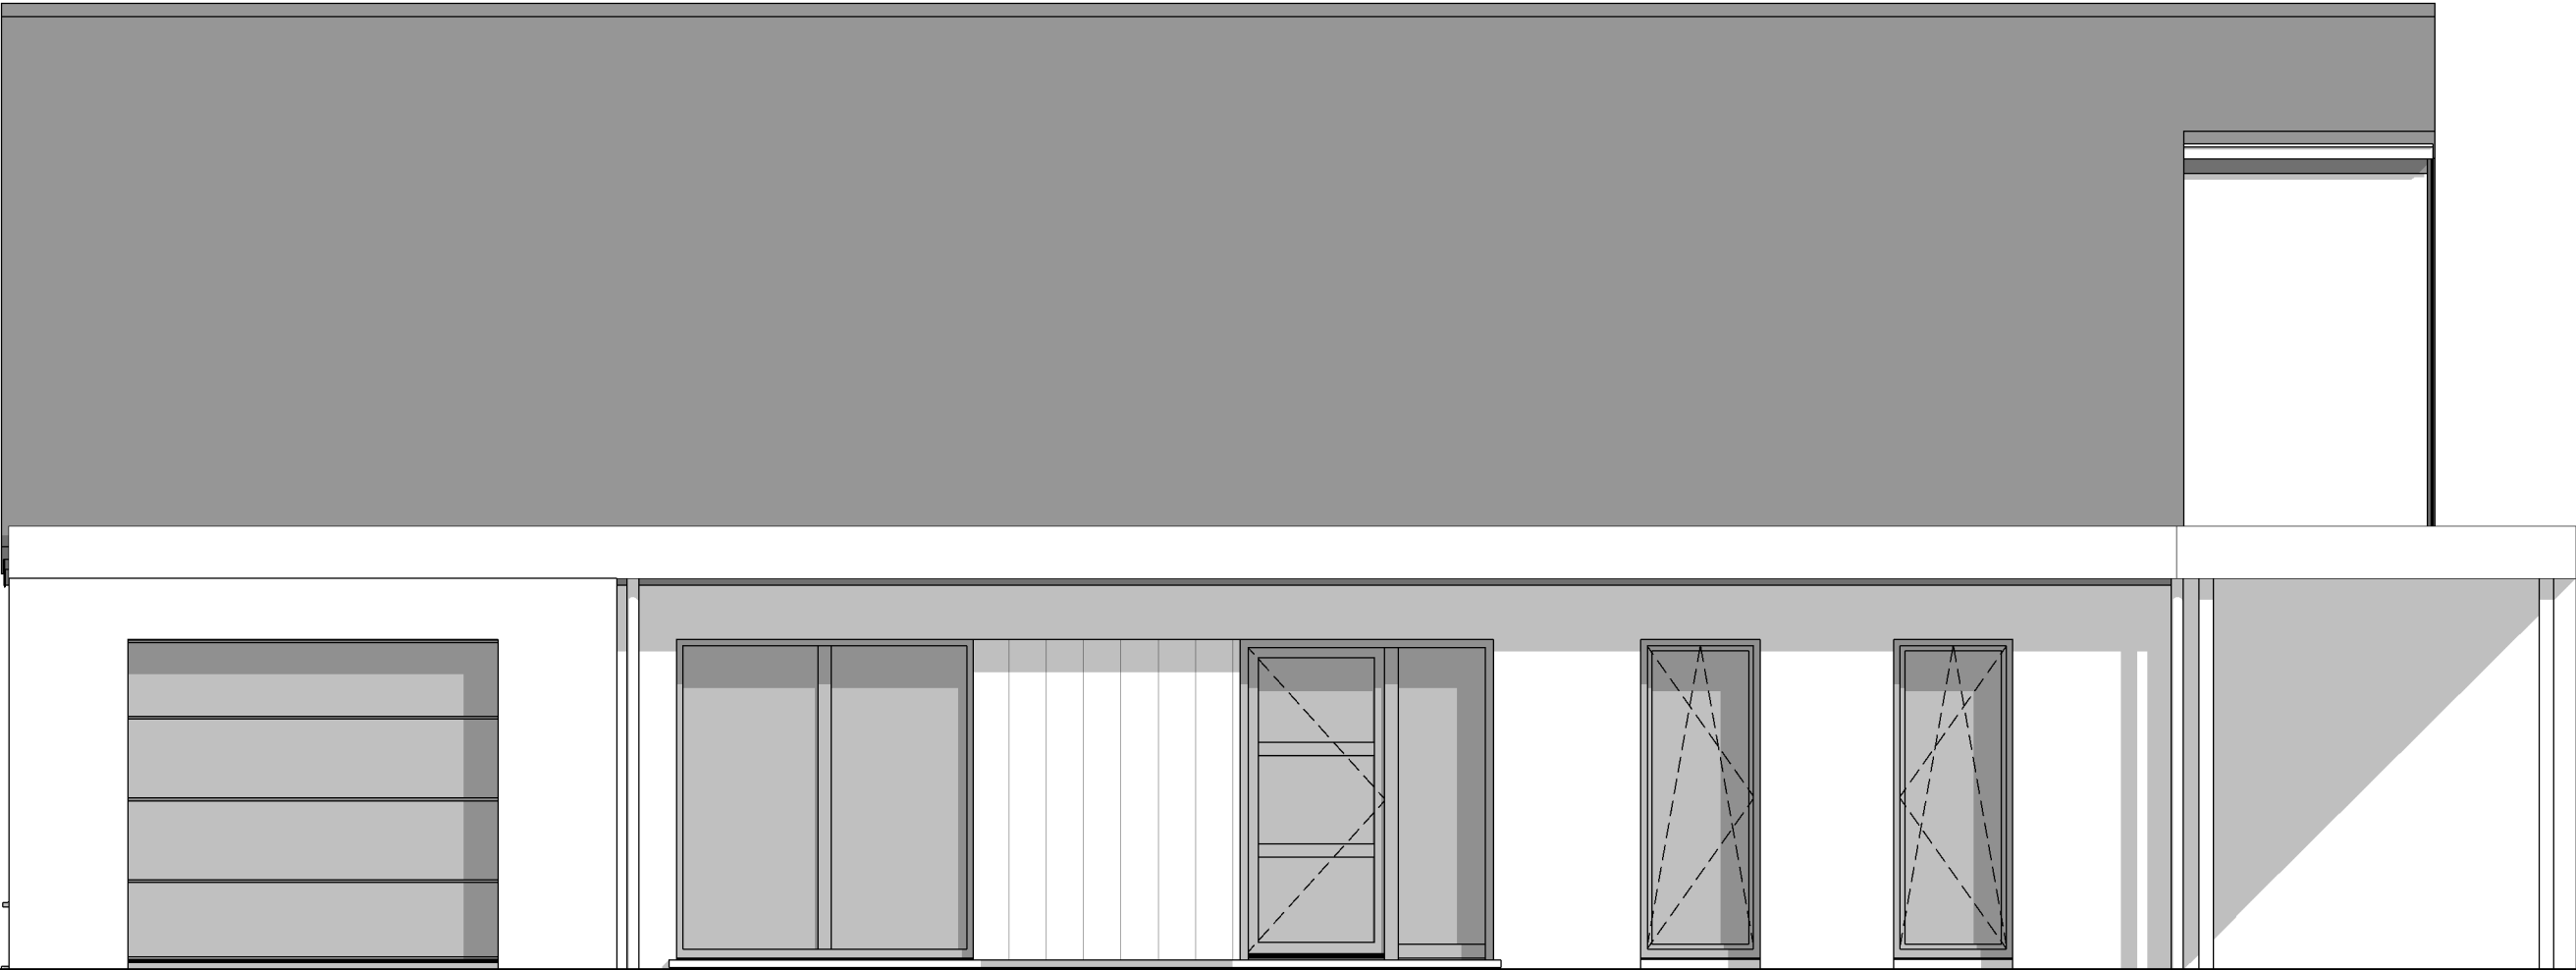

FACADE AVANT



AP-2022-106-01- WILLEME/HUT-DEMA-GOJ			
Date :	16/05/2022	Echelle :	1/50

Le présent projet reste la propriété de la S.A. THOMAS & PIRON. Il est protégé par la législation en matière de création et ne peut en aucun cas faire l'objet d'une copie même partielle sans l'autorisation de l'auteur.




FACADE ARRIERE



AP-2022-106-01- WILLEME/HUT-DEMA-GOJ			
Date :	16/05/2022	Echelle :	1/50

Le présent projet reste la propriété de la S.A. THOMAS & PIRON. Il est protégé par la législation en matière de création et ne peut en aucun cas faire l'objet d'une copie même partielle sans l'autorisation de l'auteur.

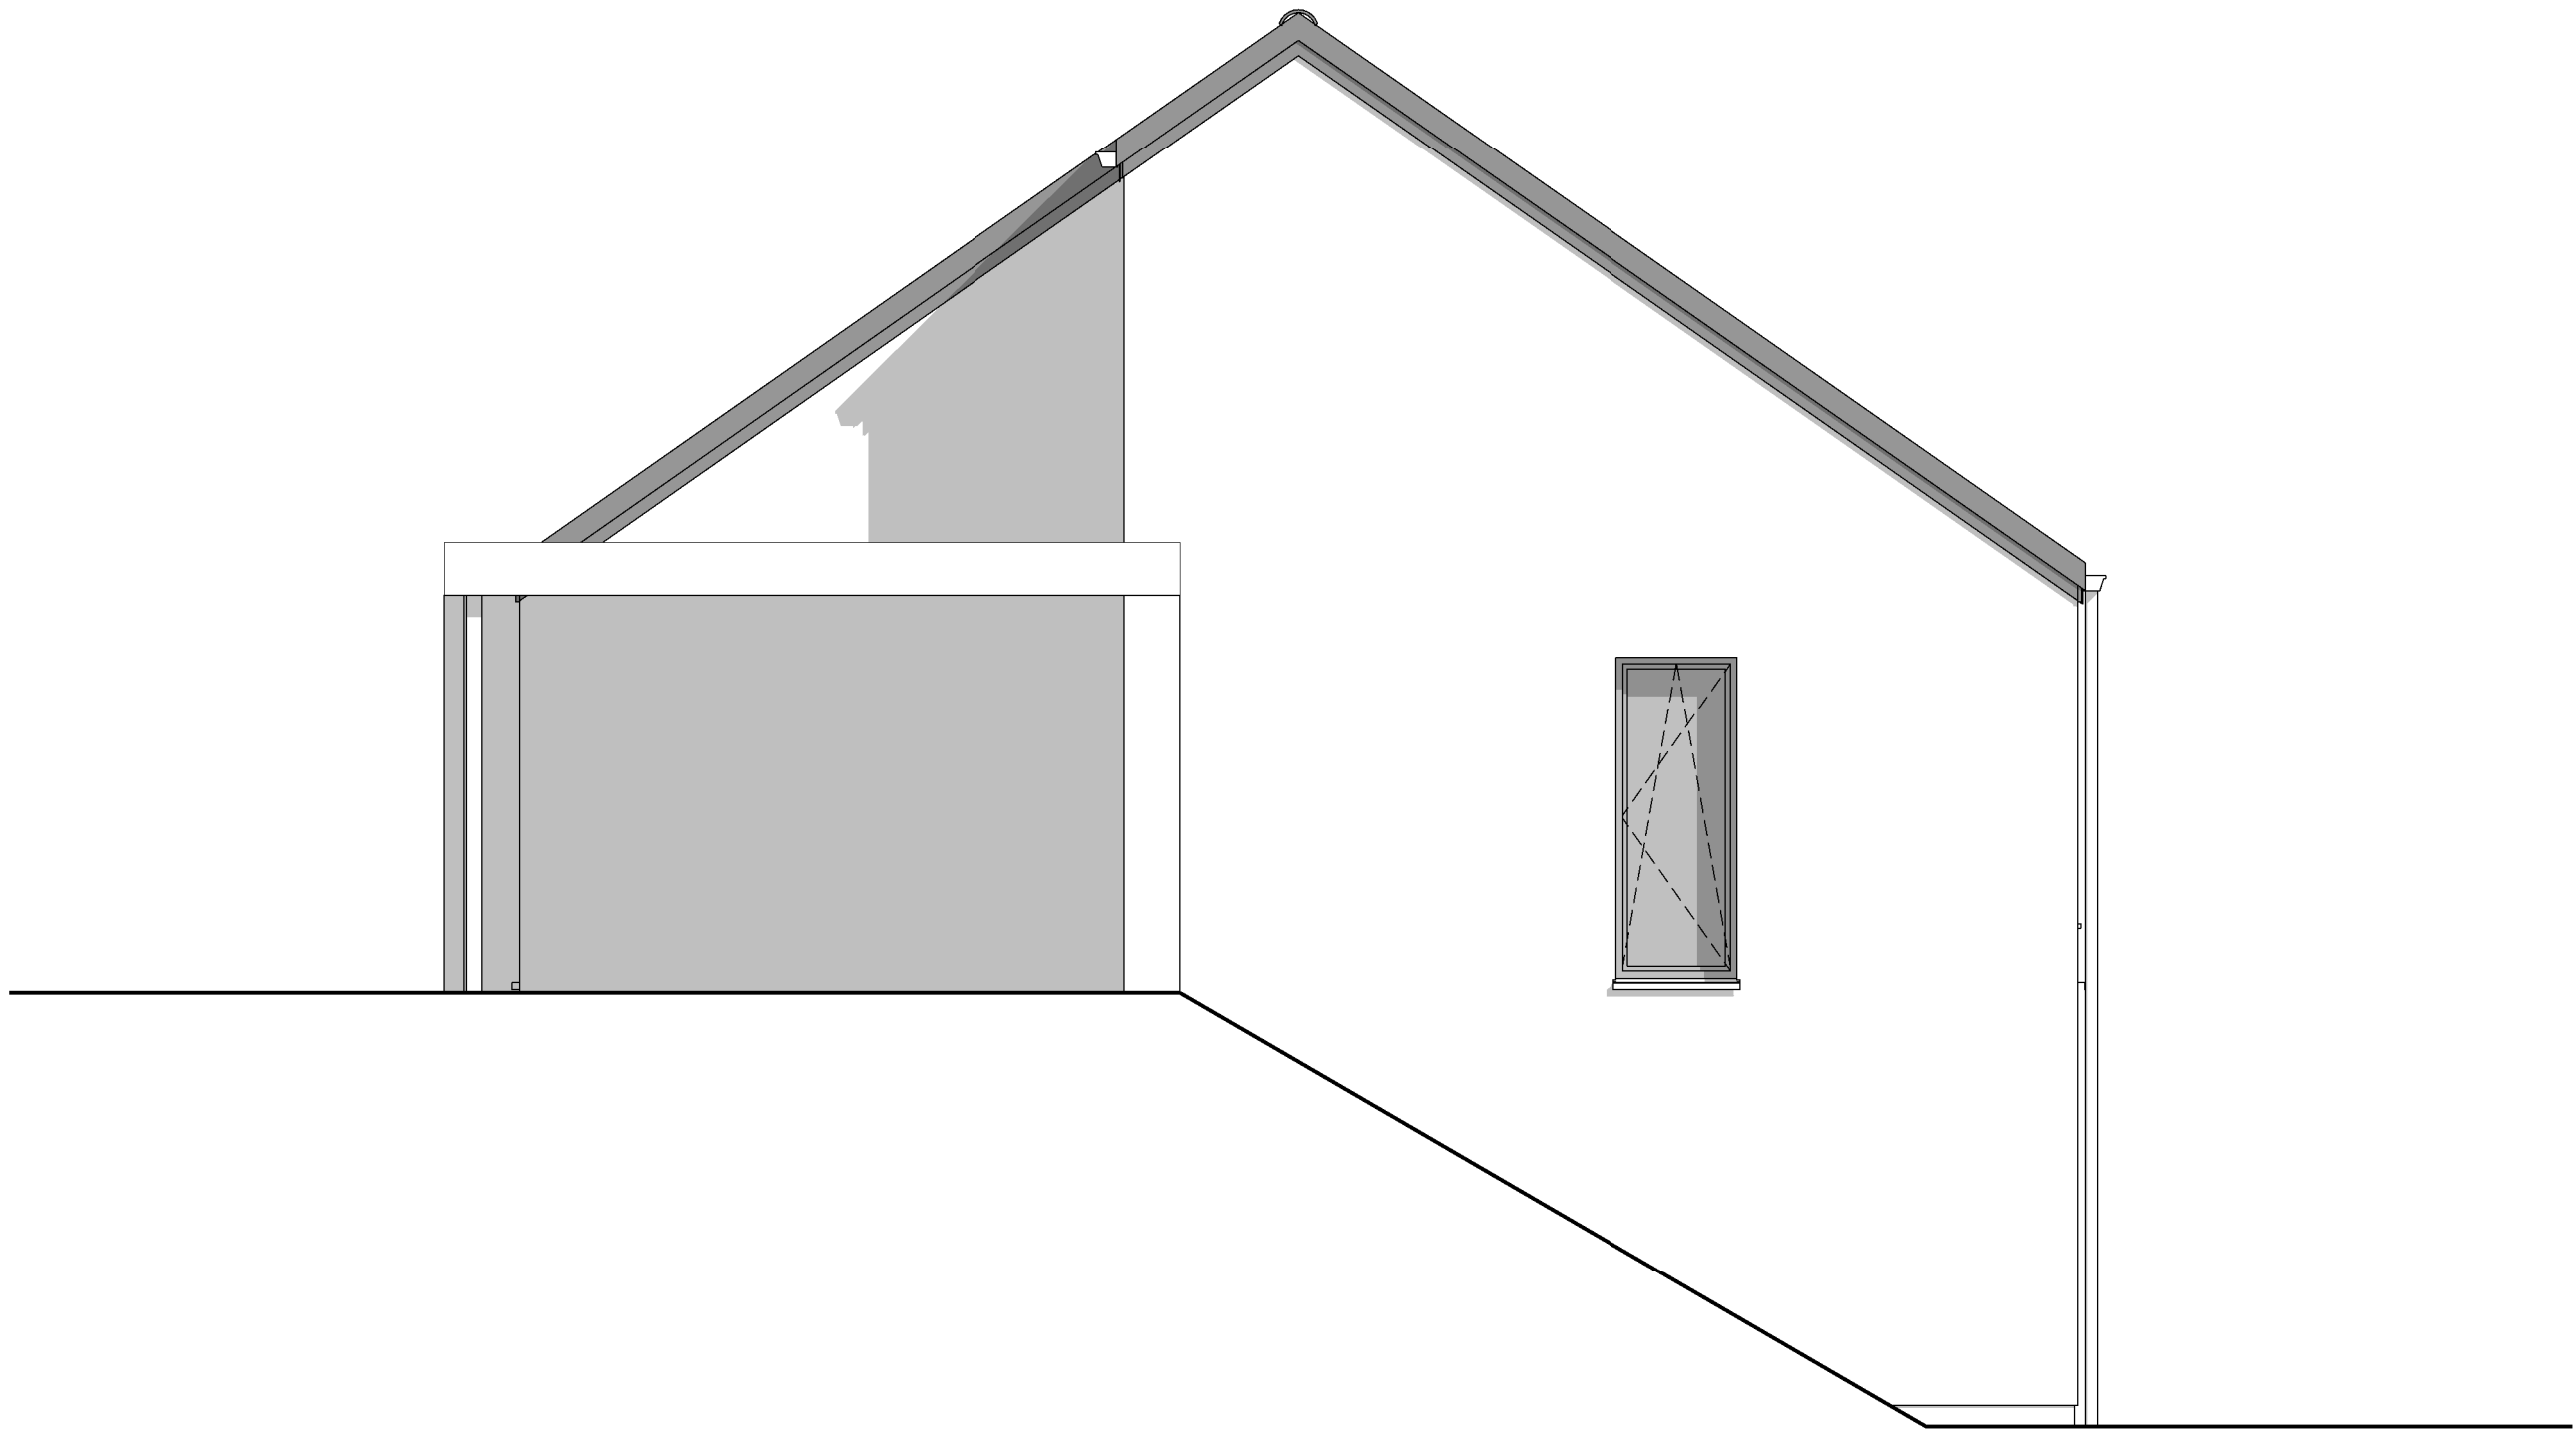


PIGNON DROIT



AP-2022-106-01- WILLEME/HUT-DEMA-GOJ			
Date :	16/05/2022	Echelle :	1/50

Le présent projet reste la propriété de la S.A. THOMAS & PIRON. Il est protégé par la législation en matière de création et ne peut en aucun cas faire l'objet d'une copie même partielle sans l'autorisation de l'auteur.

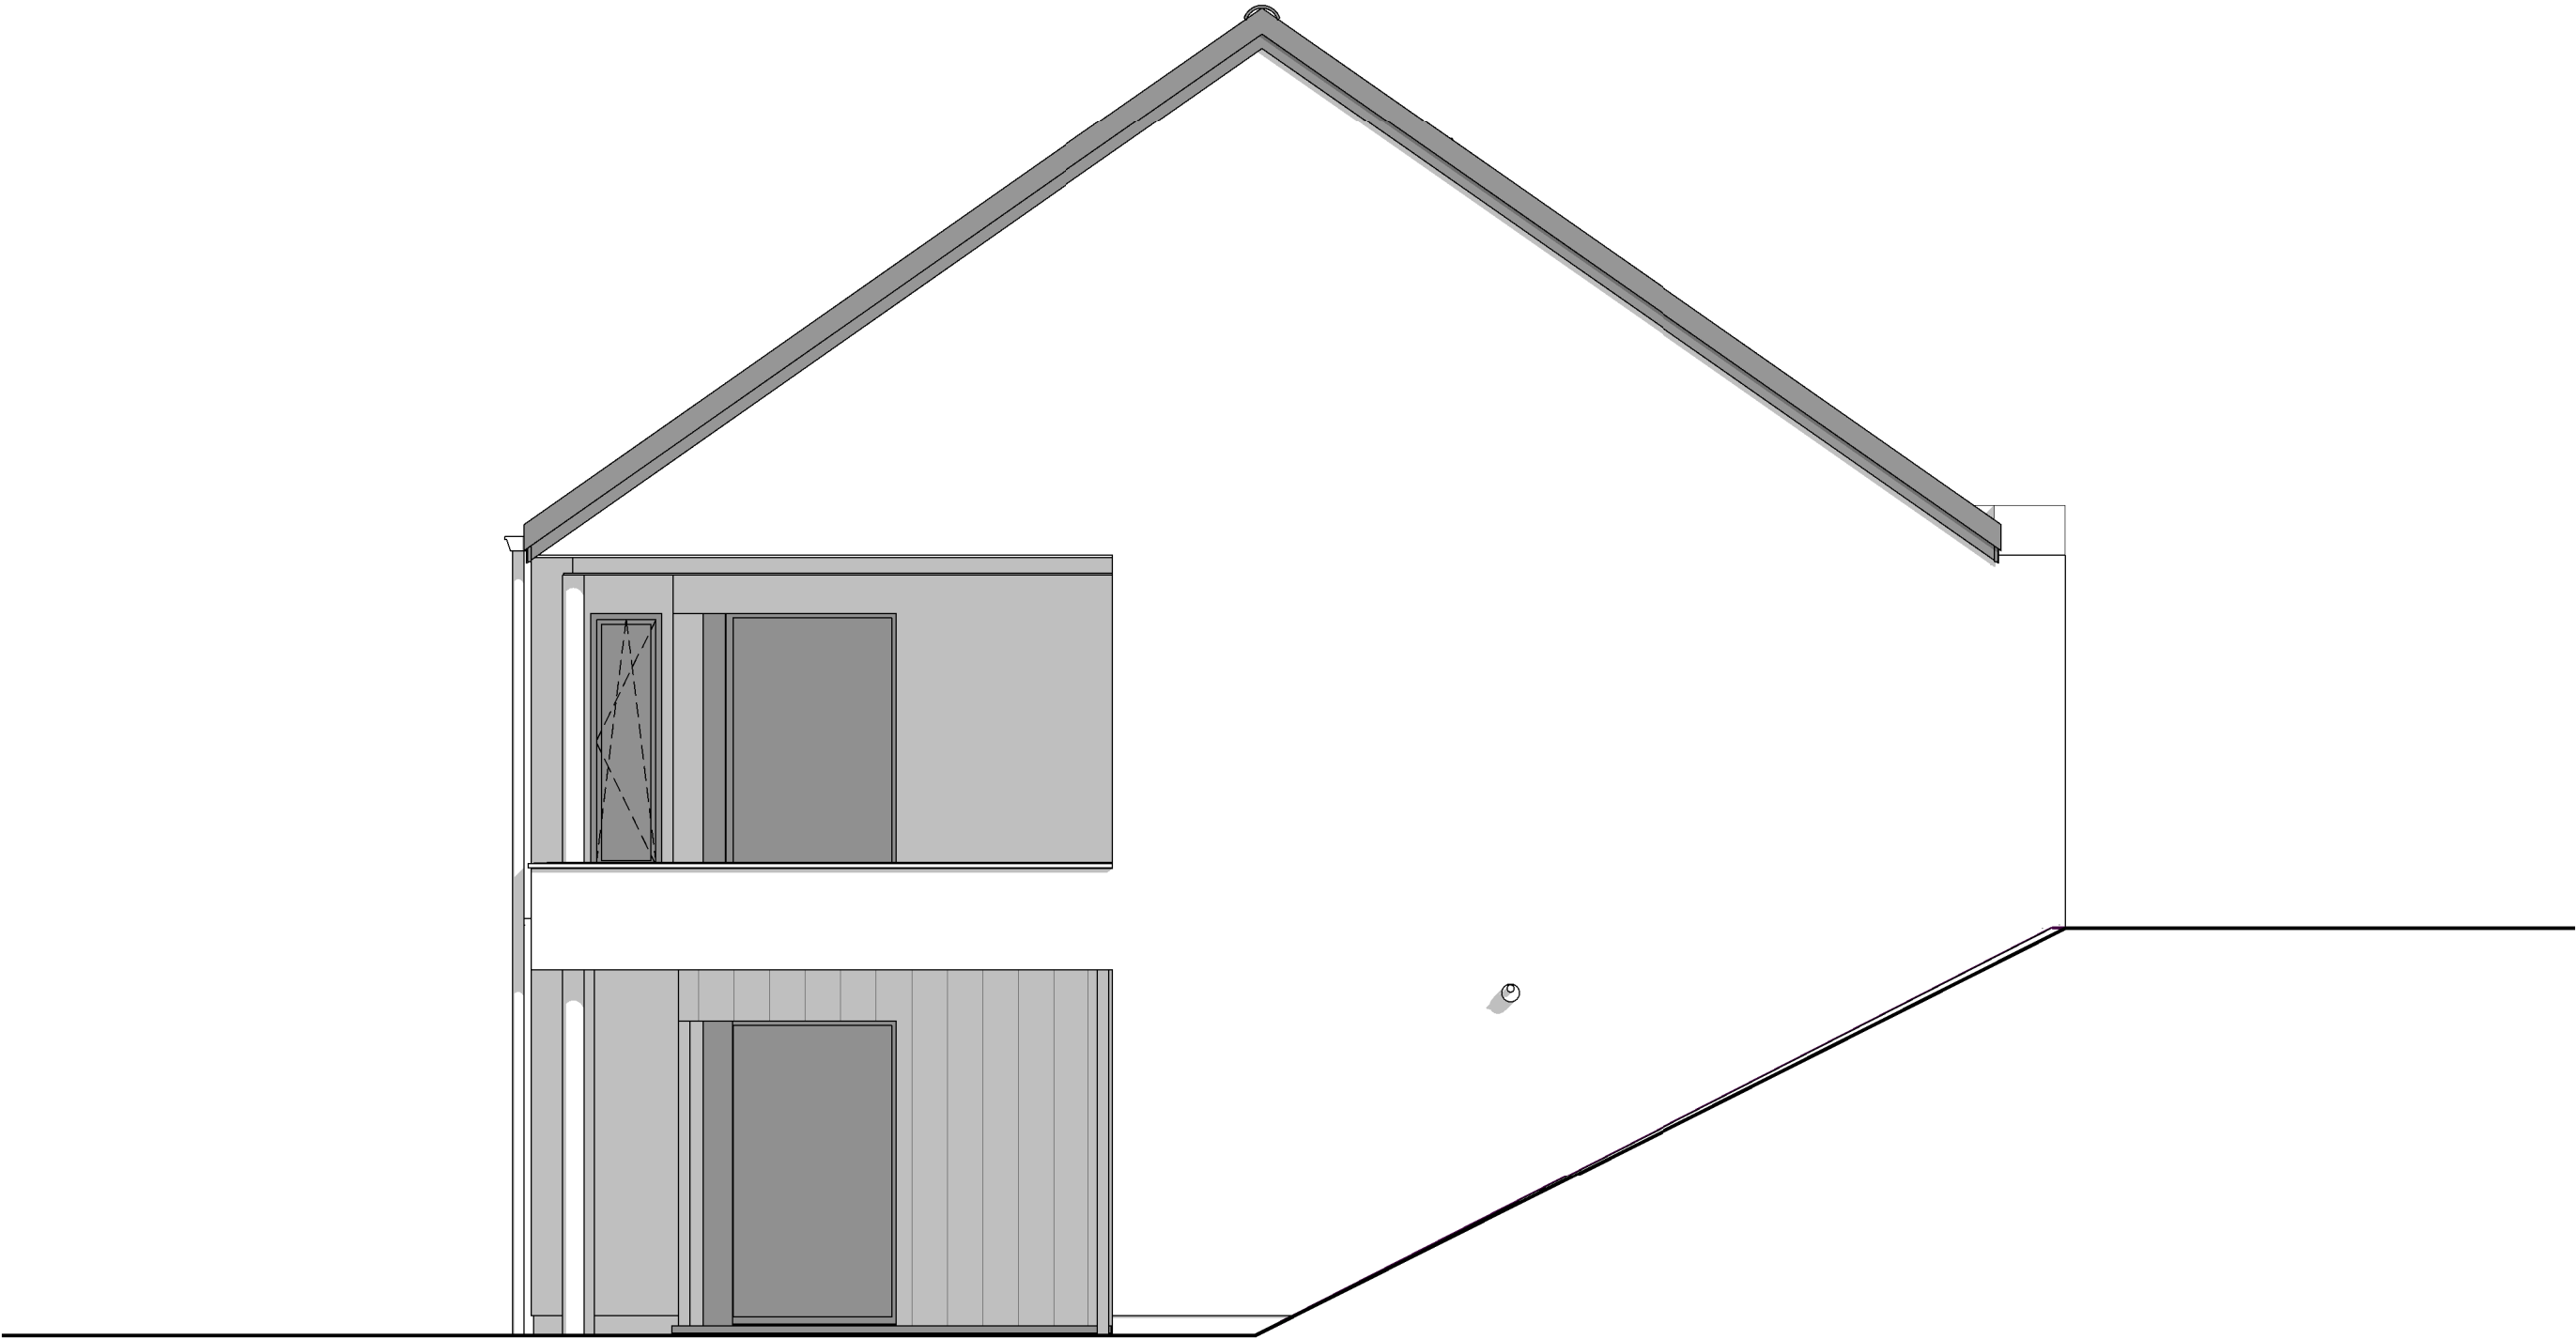

PIGNON GAUCHE



AP-2022-106-01- WILLEME/HUT-DEMA-GOJ			
Date :	16/05/2022	Echelle :	1/50

Le présent projet reste la propriété de la S.A. THOMAS & PIRON. Il est protégé par la législation en matière de création et ne peut en aucun cas faire l'objet d'une copie même partielle sans l'autorisation de l'auteur.