

Mme WILLEMSENS

Projet de construction d'une habitation à CHAUMONT GISTOUX



Image à titre d'illustration, non contractuelle.



PERSPECTIVE

AP-260226-01-WILLEMSENS-PIA-MORO	
Date :	23/04/2025
Echelle :	

Le présent projet reste la propriété de la S.A. THOMAS & PIRON . Il est protégé par la législation en matière de création et ne peut en aucun cas faire l'objet d'une copie même partielle sans l'autorisation de l'auteur .

Mme WILLEMSENS

Projet de construction d'une habitation à CHAUMONT GISTOUX



Image à titre d'illustration, non contractuelle.



PERSPECTIVE

AP-260226-01-WILLEMSENS-PIA-MORO	
Date :	23/04/2025
Echelle :	

Le présent projet reste la propriété de la S.A. THOMAS & PIRON . Il est protégé par la législation en matière de création et ne peut en aucun cas faire l'objet d'une copie même partielle sans l'autorisation de l'auteur .

Mme WILLEMSENS

Projet de construction d'une habitation à **CHAUMONT GISTOUX**

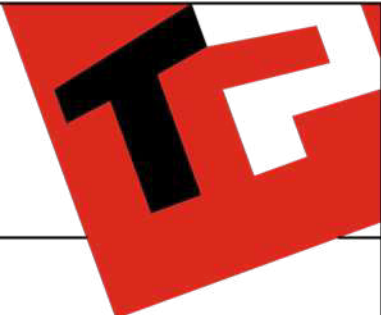


Image à titre d'illustration, non contractuelle.



PERSPECTIVE

AP-260226-01-WILLEMSENS-PIA-MORO	
Date :	23/04/2025
Echelle :	

Le présent projet reste la propriété de la S.A. THOMAS & PIRON. Il est protégé par la législation en matière de création et ne peut en aucun cas faire l'objet d'une copie même partielle sans l'autorisation de l'auteur.

Mme WILLEMSENS

Projet de construction d'une habitation à CHAUMONT GISTOUX

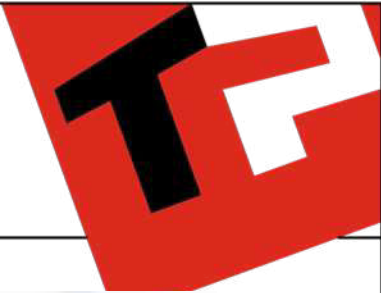


Image à titre d'illustration, non contractuelle.



PERSPECTIVE

AP-260226-01-WILLEMSENS-PIA-MORO	
Date :	23/04/2025
Echelle :	

Le présent projet reste la propriété de la S.A. THOMAS & PIRON. Il est protégé par la législation en matière de création et ne peut en aucun cas faire l'objet d'une copie même partielle sans l'autorisation de l'auteur.

Mme WILLEMSENS

Projet de construction d'une habitation à CHAUMONT GISTOUX



IMPLANTATION


AP-260226-01-WILLEMSENS-PIA-MORO	
Date :	23/04/2025
Echelle :	1/200



Le présent projet reste la propriété de la S.A. THOMAS & PIRON. Il est protégé par la législation en matière de création et ne peut en aucun cas faire l'objet d'une copie même partielle sans l'autorisation de l'auteur.

Mme WILLEMSENS

Projet de construction d'une habitation à CHAUMONT GISTOUX

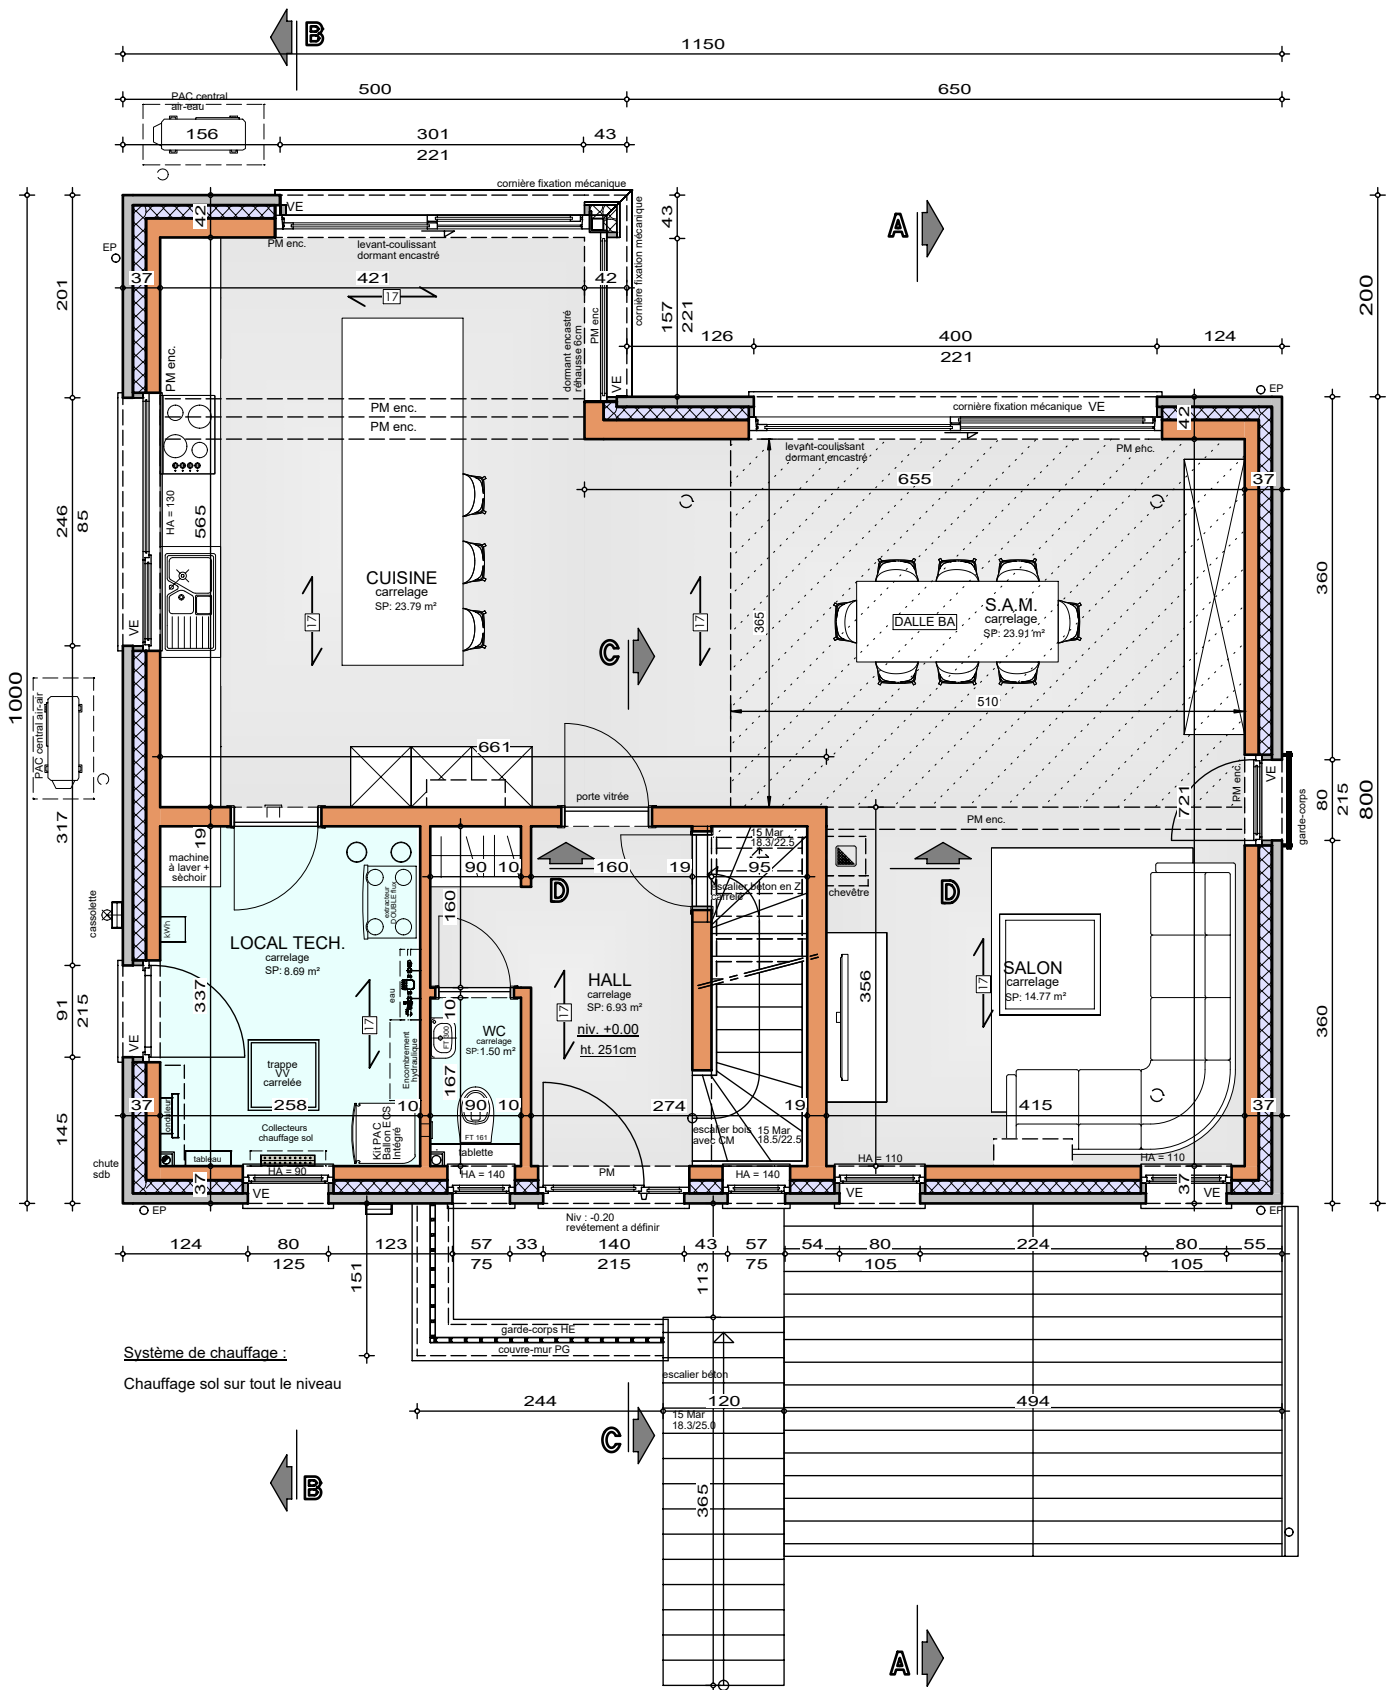


Système de chauffage :
Chauffage sol sur tout le niveau

REZ-DE-CHAUSSEE

AP-260226-01-WILLEMSENS-PIA-MORO
Date : 23/04/2025
Echelle : 1/75

Mme WILLEMSENS

Projet de construction d'une habitation à CHAUMONT GISTOUX

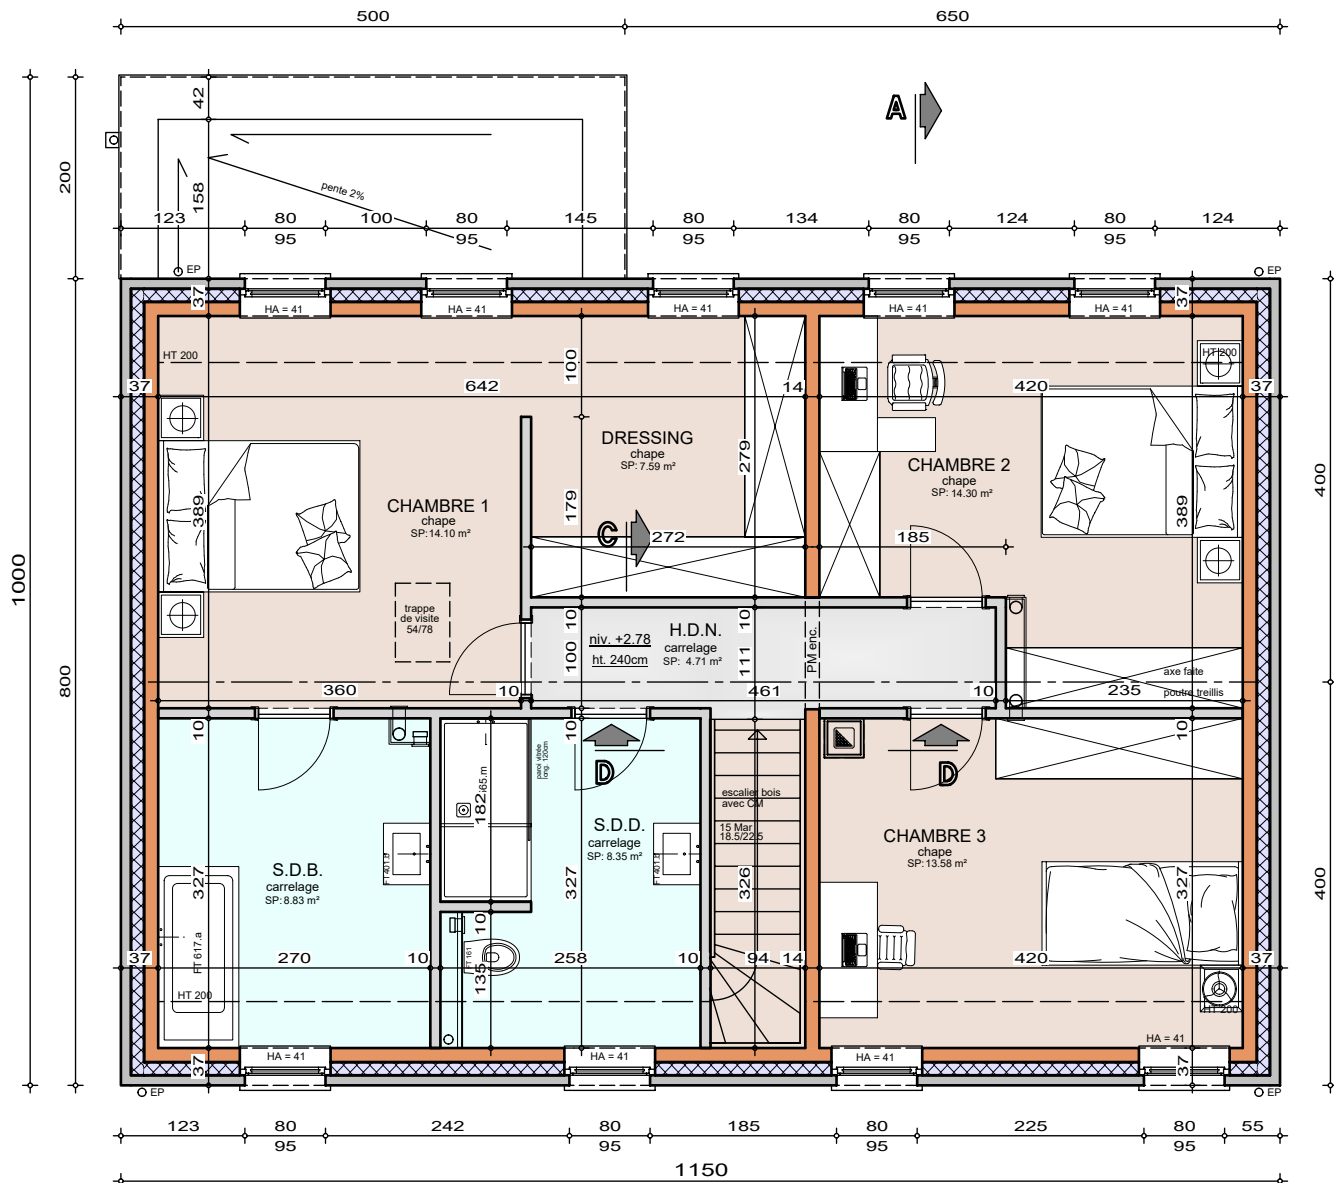

Vu la pose d'un pare-vapeur,
il ne sera pas possible d'intégrer
des spots encastrés
sans réalisation d'un faux-plafond


1

ETAGE

AP-260226-01-WILLEMSENS-PIA-MORO	
Date :	23/04/2025
Echelle :	1/75

Mme WILLEMSENS

Projet de construction d'une habitation à CHAUMONT GISTOUX

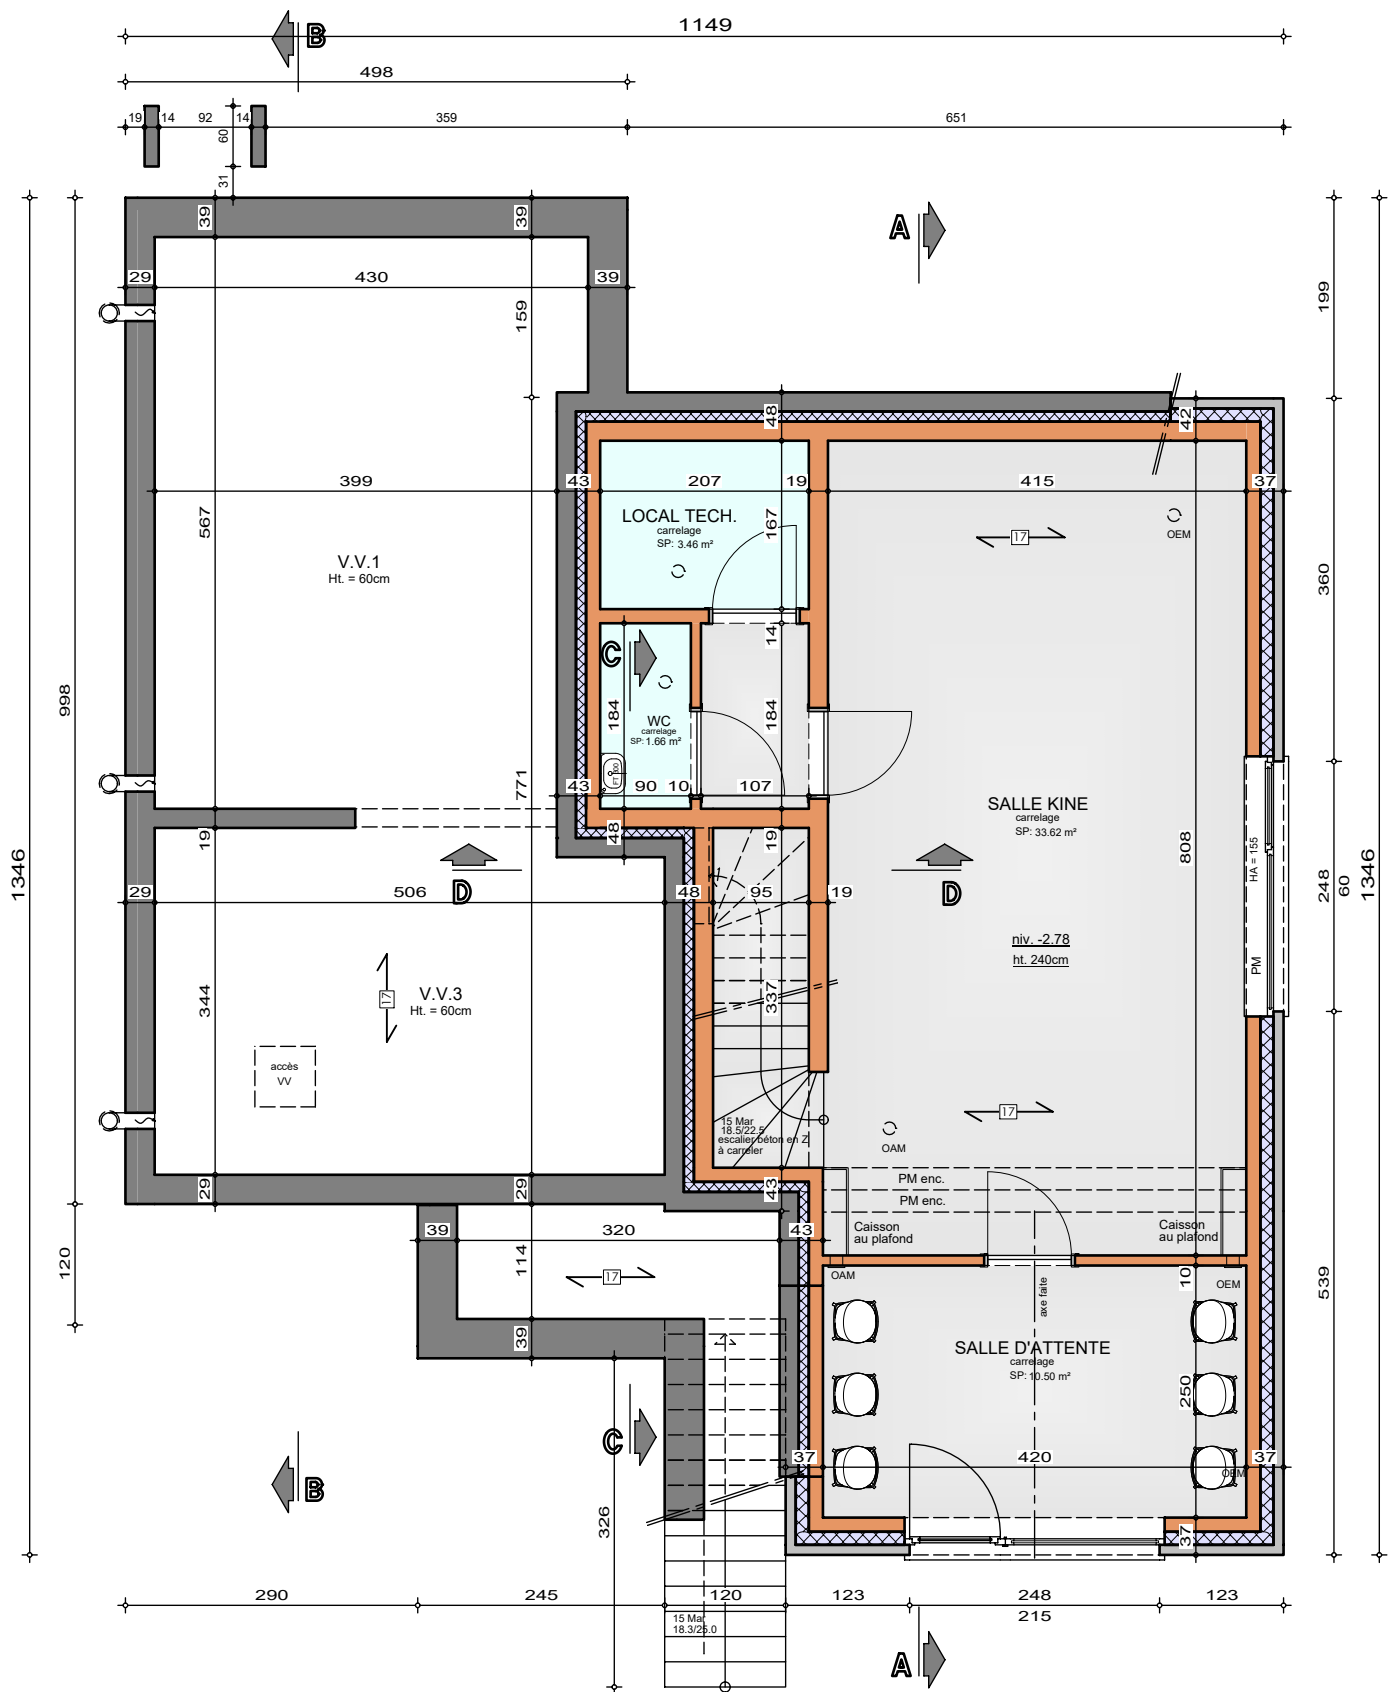


SOUS-SOL

AP-260226-01-WILLEMSENS-PIA-MORO	
Date :	23/04/2025
Echelle :	1/50



Mme WILLEMSENS

Projet de construction d'une habitation à CHAUMONT GISTOUX

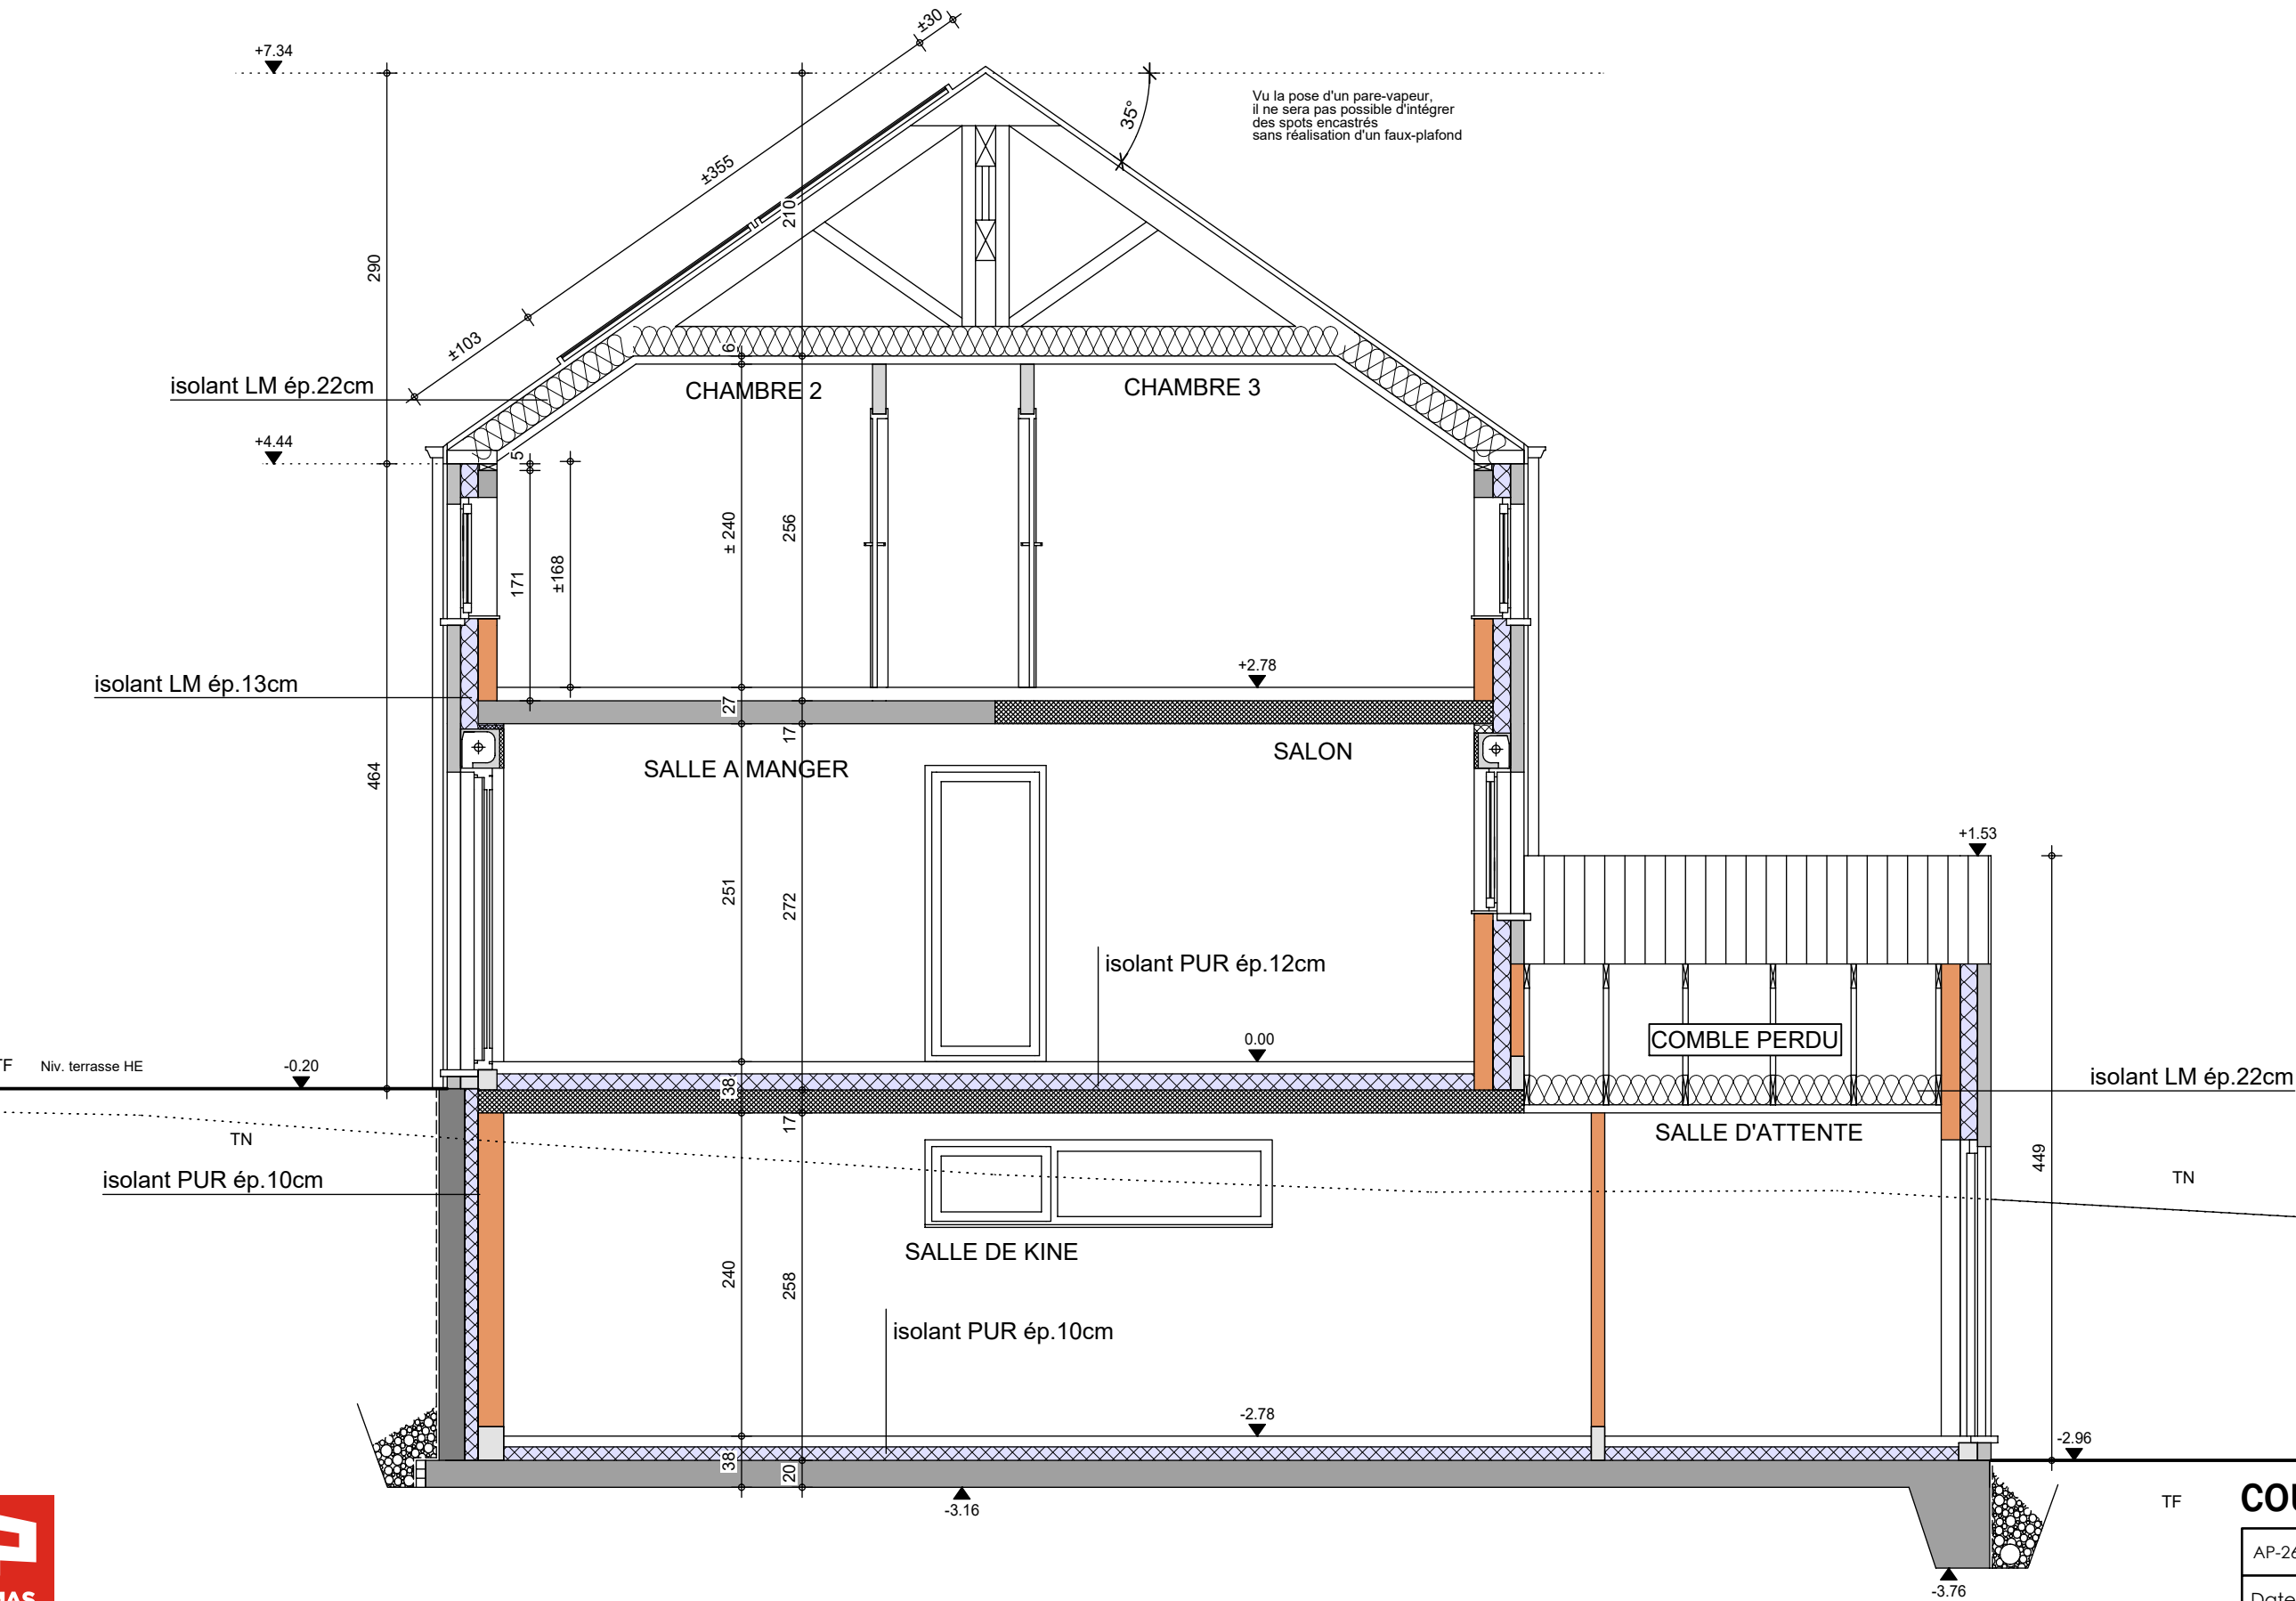

COUPE AA

AP-260226-01-WILLEMSENS-PIA-MORO

Date : 23/04/2025


Echelle : 1/50



Le présent projet reste la propriété de la S.A. THOMAS & PIRON. Il est protégé par la législation en matière de création et ne peut en aucun cas faire l'objet d'une copie même partielle sans l'autorisation de l'auteur.

Mme WILLEMSENS

Projet de construction d'une habitation à CHAUMONT GISTOUX

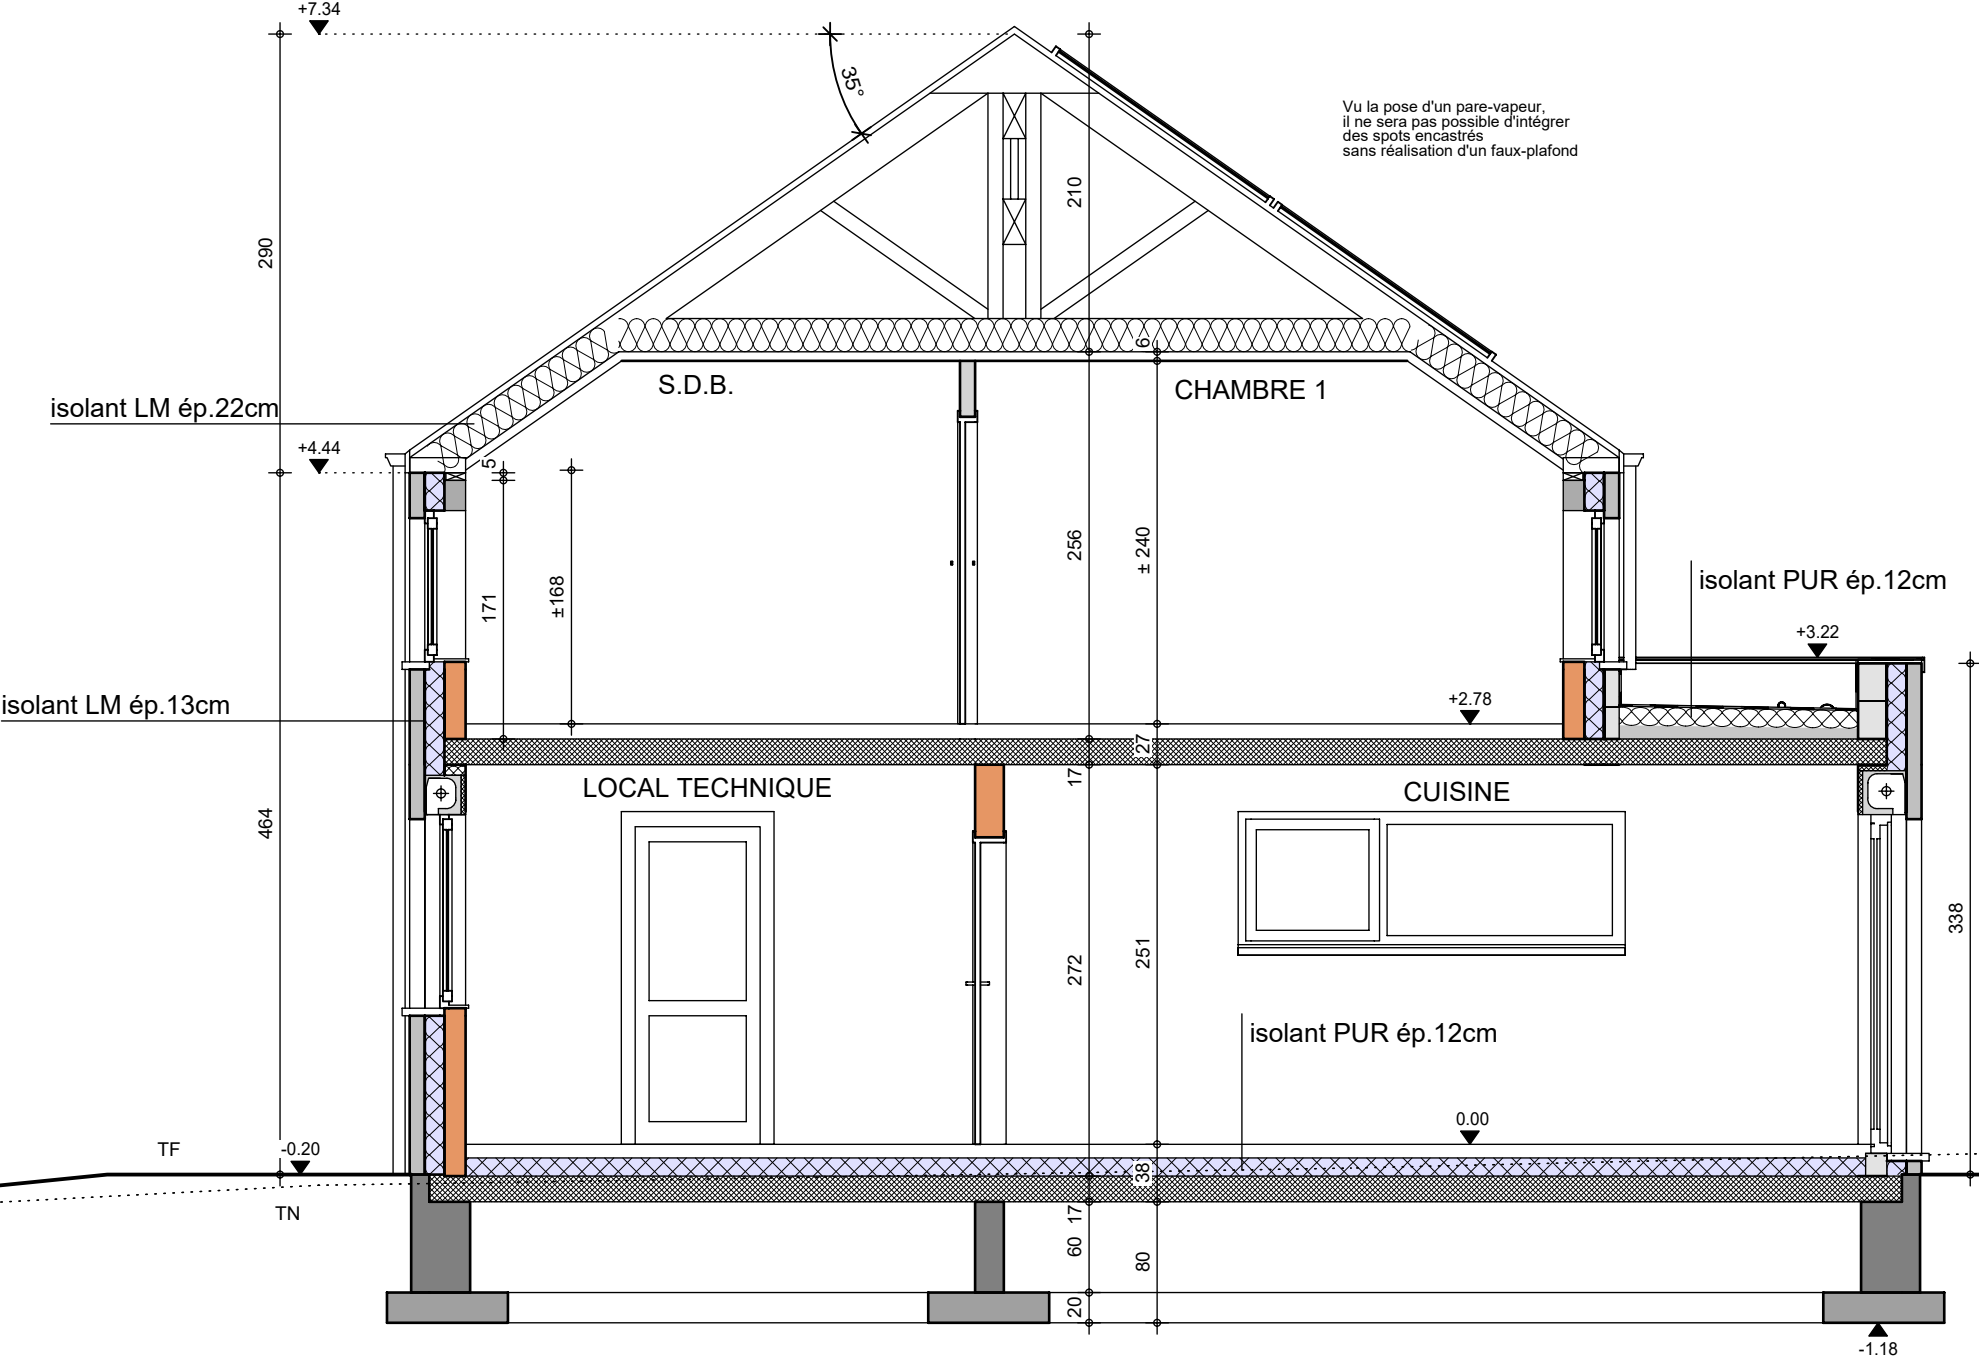

COUPE BB


AP-260226-01-WILLEMSENS-PIA-MORO	
Date :	23/04/2025
Echelle :	1/50



Le présent projet reste la propriété de la S.A. THOMAS & PIRON. Il est protégé par la législation en matière de création et ne peut en aucun cas faire l'objet d'une copie même partielle sans l'autorisation de l'auteur.

Mme WILLEMSENS

Projet de construction d'une habitation à CHAUMONT GISTOUX

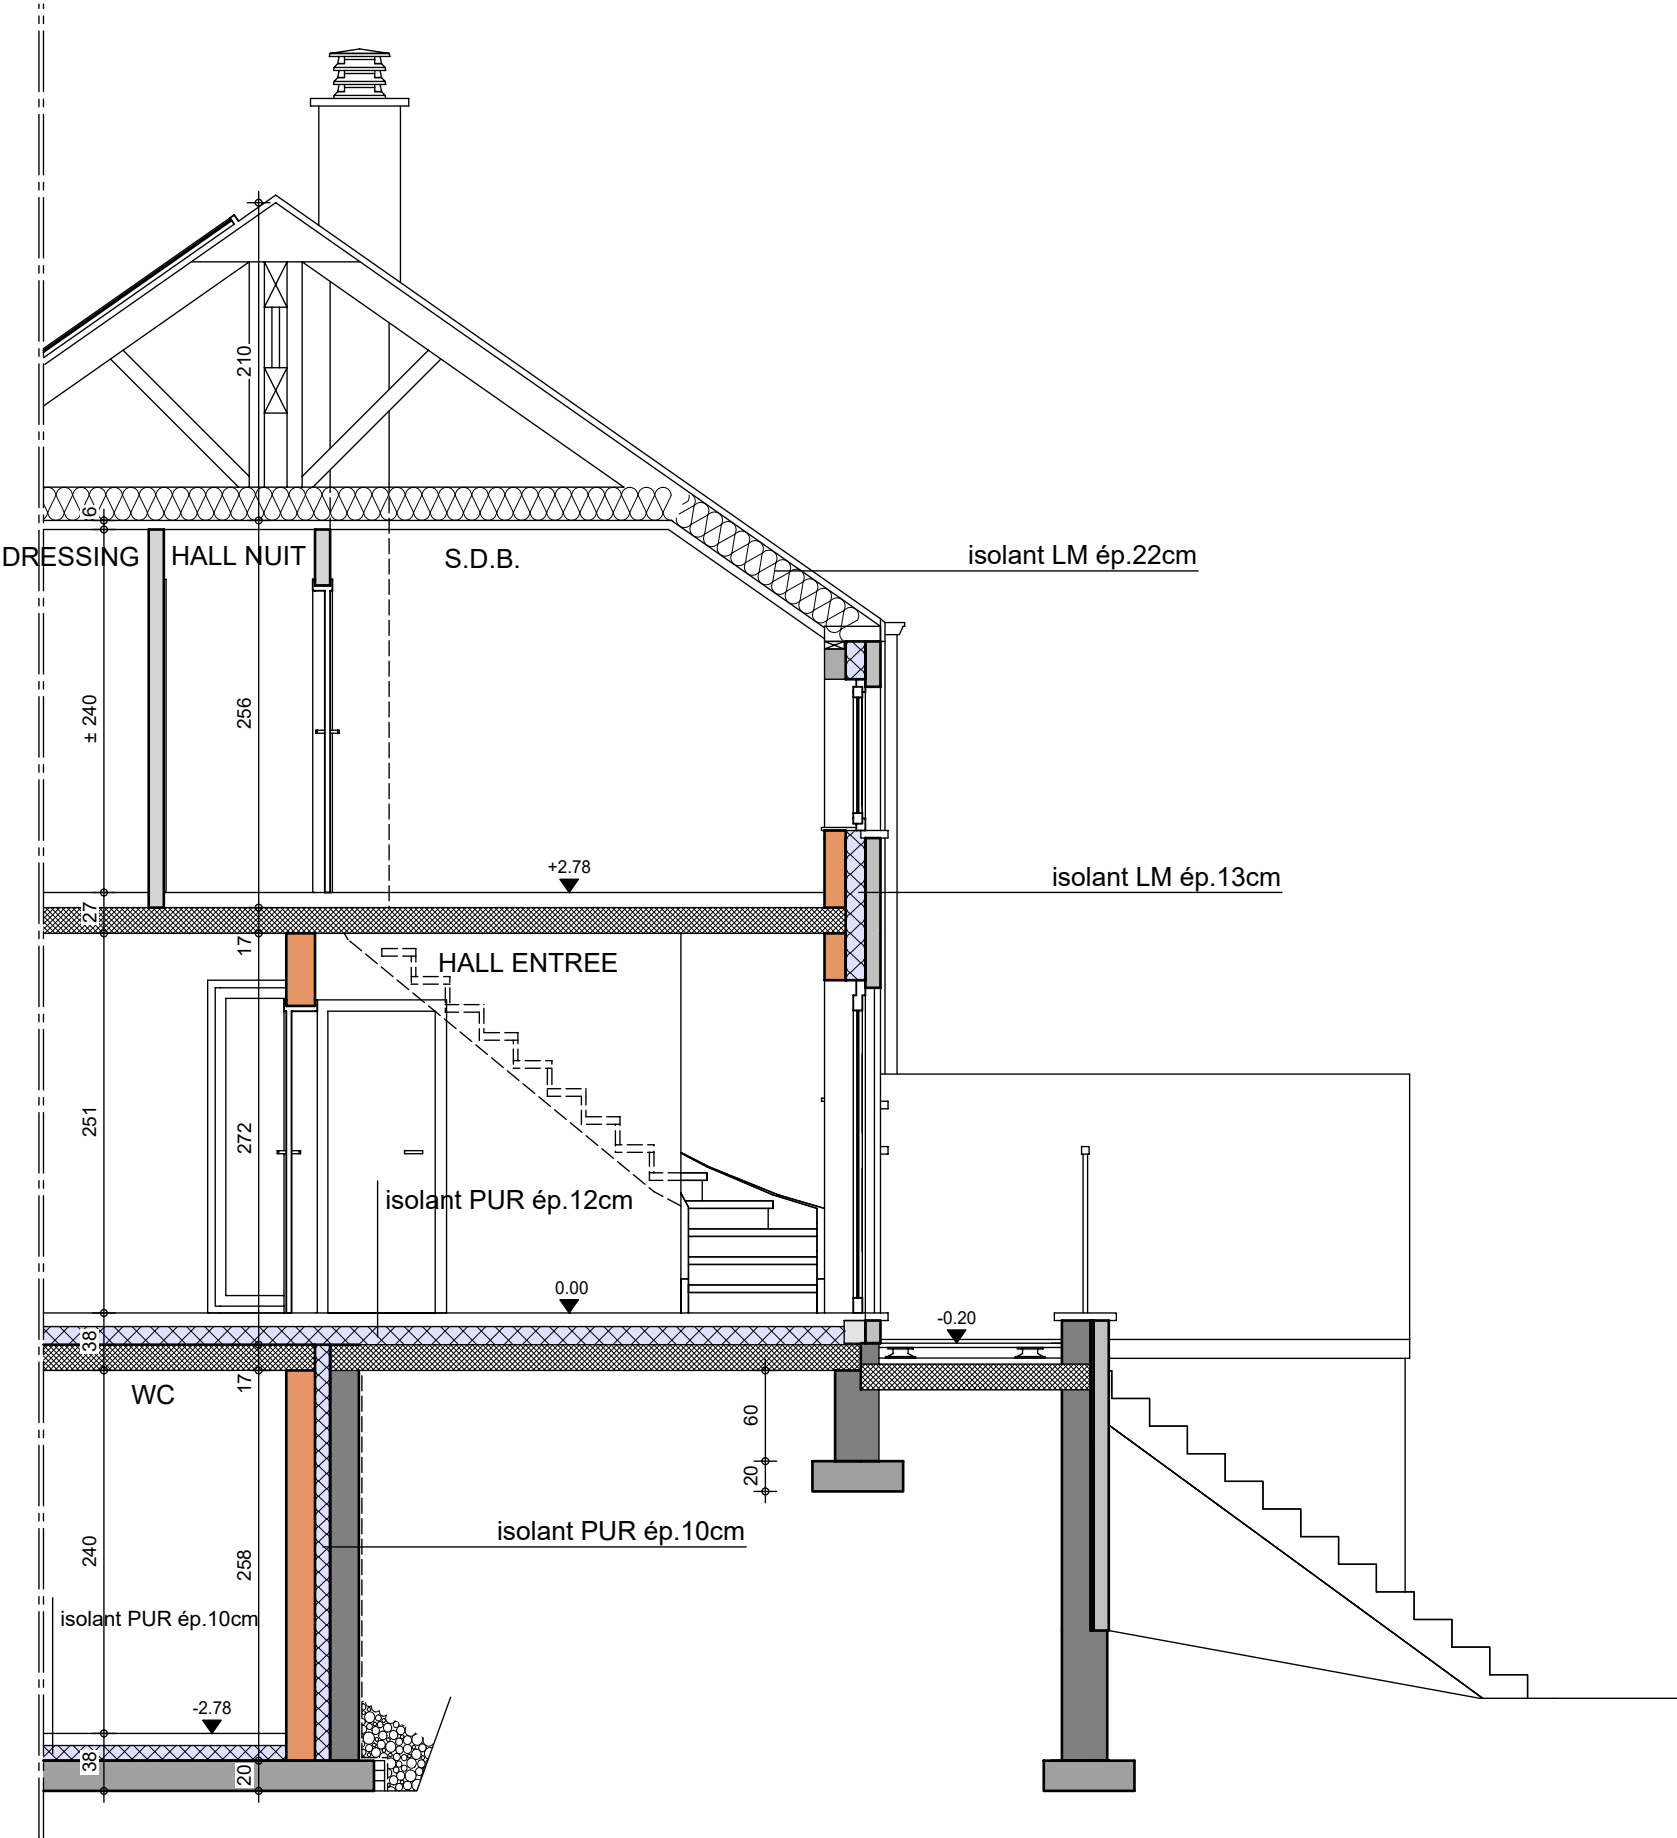


COUPE CC

AP-260226-01-WILLEMSSENS-PIA-MORO	
Date :	23/04/2025
Echelle :	1/50



Mme WILLEMSSENS

Projet de construction d'une habitation à CHAUMONT GISTOUX

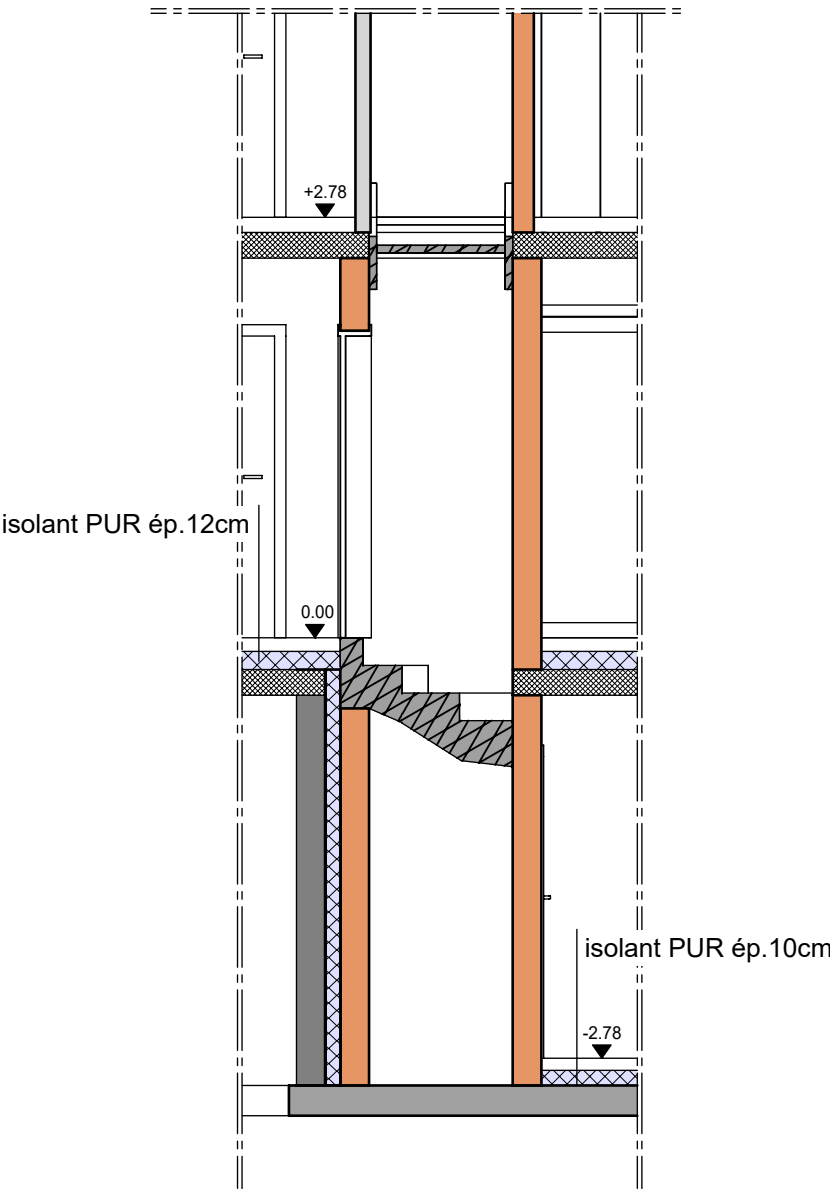

COUPE DD

AP-260226-01-WILLEMSSENS-PIA-MORO	
Date :	23/04/2025
Echelle :	1/50



Le présent projet reste la propriété de la S.A. THOMAS & PIRON . Il est protégé par la législation en matière de création et ne peut en aucun cas faire l'objet d'une copie même partielle sans l'autorisation de l'auteur .

Mme WILLEMSENS

Projet de construction d'une habitation à CHAUMONT GISTOUX



Image à titre d'illustration, non contractuelle.



FACADE AVANT

AP-260226-01-WILLEMSENS-PIA-MORO	
Date :	23/04/2025
Echelle :	

Le présent projet reste la propriété de la S.A. THOMAS & PIRON . Il est protégé par la législation en matière de création et ne peut en aucun cas faire l'objet d'une copie même partielle sans l'autorisation de l'auteur .

Mme WILLEMSENS

Projet de construction d'une habitation à CHAUMONT GISTOUX

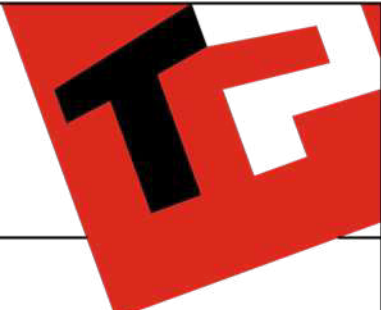


Image à titre d'illustration, non contractuelle.



FACADE ARRIERE

AP-260226-01-WILLEMSENS-PIA-MORO	
Date :	23/04/2025
Echelle :	

Le présent projet reste la propriété de la S.A. THOMAS & PIRON. Il est protégé par la législation en matière de création et ne peut en aucun cas faire l'objet d'une copie même partielle sans l'autorisation de l'auteur.

Mme WILLEMSSENS

Projet de construction d'une habitation à **CHAUMONT GISTOUX**

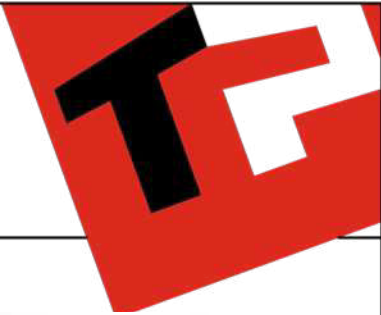


Image à titre d'illustration, non contractuelle.



FACADE DROITE

AP-260226-01-WILLEMSSENS-PIA-MORO	
Date :	23/04/2025
Echelle :	

Le présent projet reste la propriété de la S.A. THOMAS & PIRON . Il est protégé par la législation en matière de création et ne peut en aucun cas faire l'objet d'une copie même partielle sans l'autorisation de l'auteur .

Mme WILLEMSENS

Projet de construction d'une habitation à CHAUMONT GISTOUX



Image à titre d'illustration, non contractuelle.



FACADE GAUCHE

AP-260226-01-WILLEMSENS-PIA-MORO	
Date :	23/04/2025
Echelle :	

Le présent projet reste la propriété de la S.A. THOMAS & PIRON . Il est protégé par la législation en matière de création et ne peut en aucun cas faire l'objet d'une copie même partielle sans l'autorisation de l'auteur .