







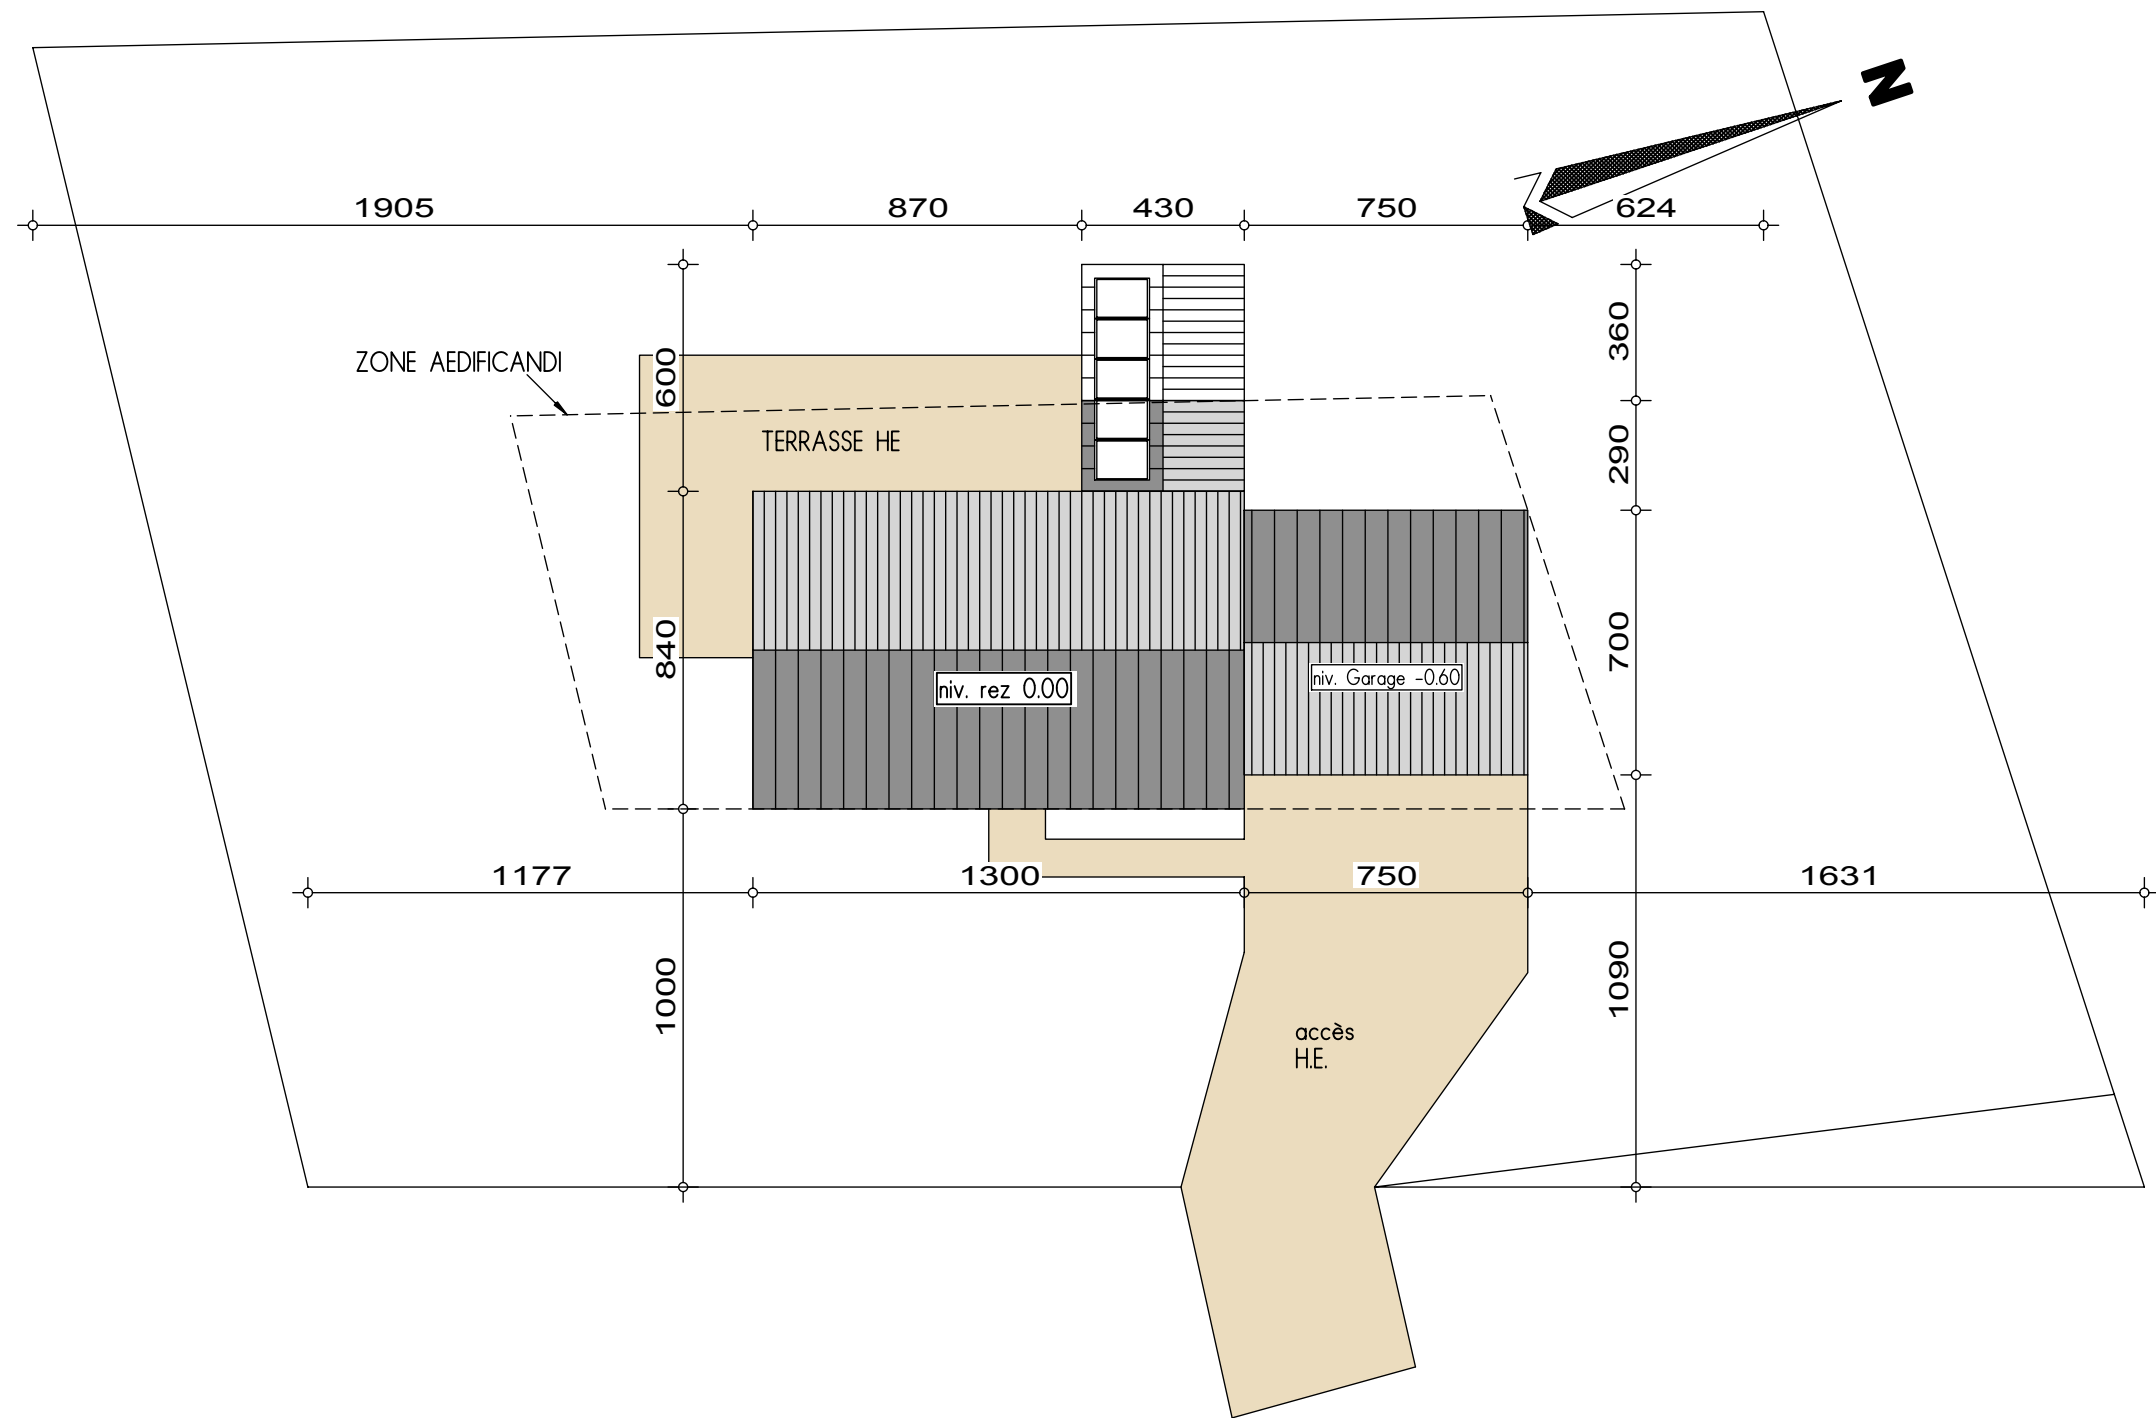

IMPLANTATION provisoire

En attendant un relevé précis du géomètre


AP-2020-143-01-WILLOCQ-BJL-VECA-GOJ			
Date :	05/06/2020	Echelle :	1/200

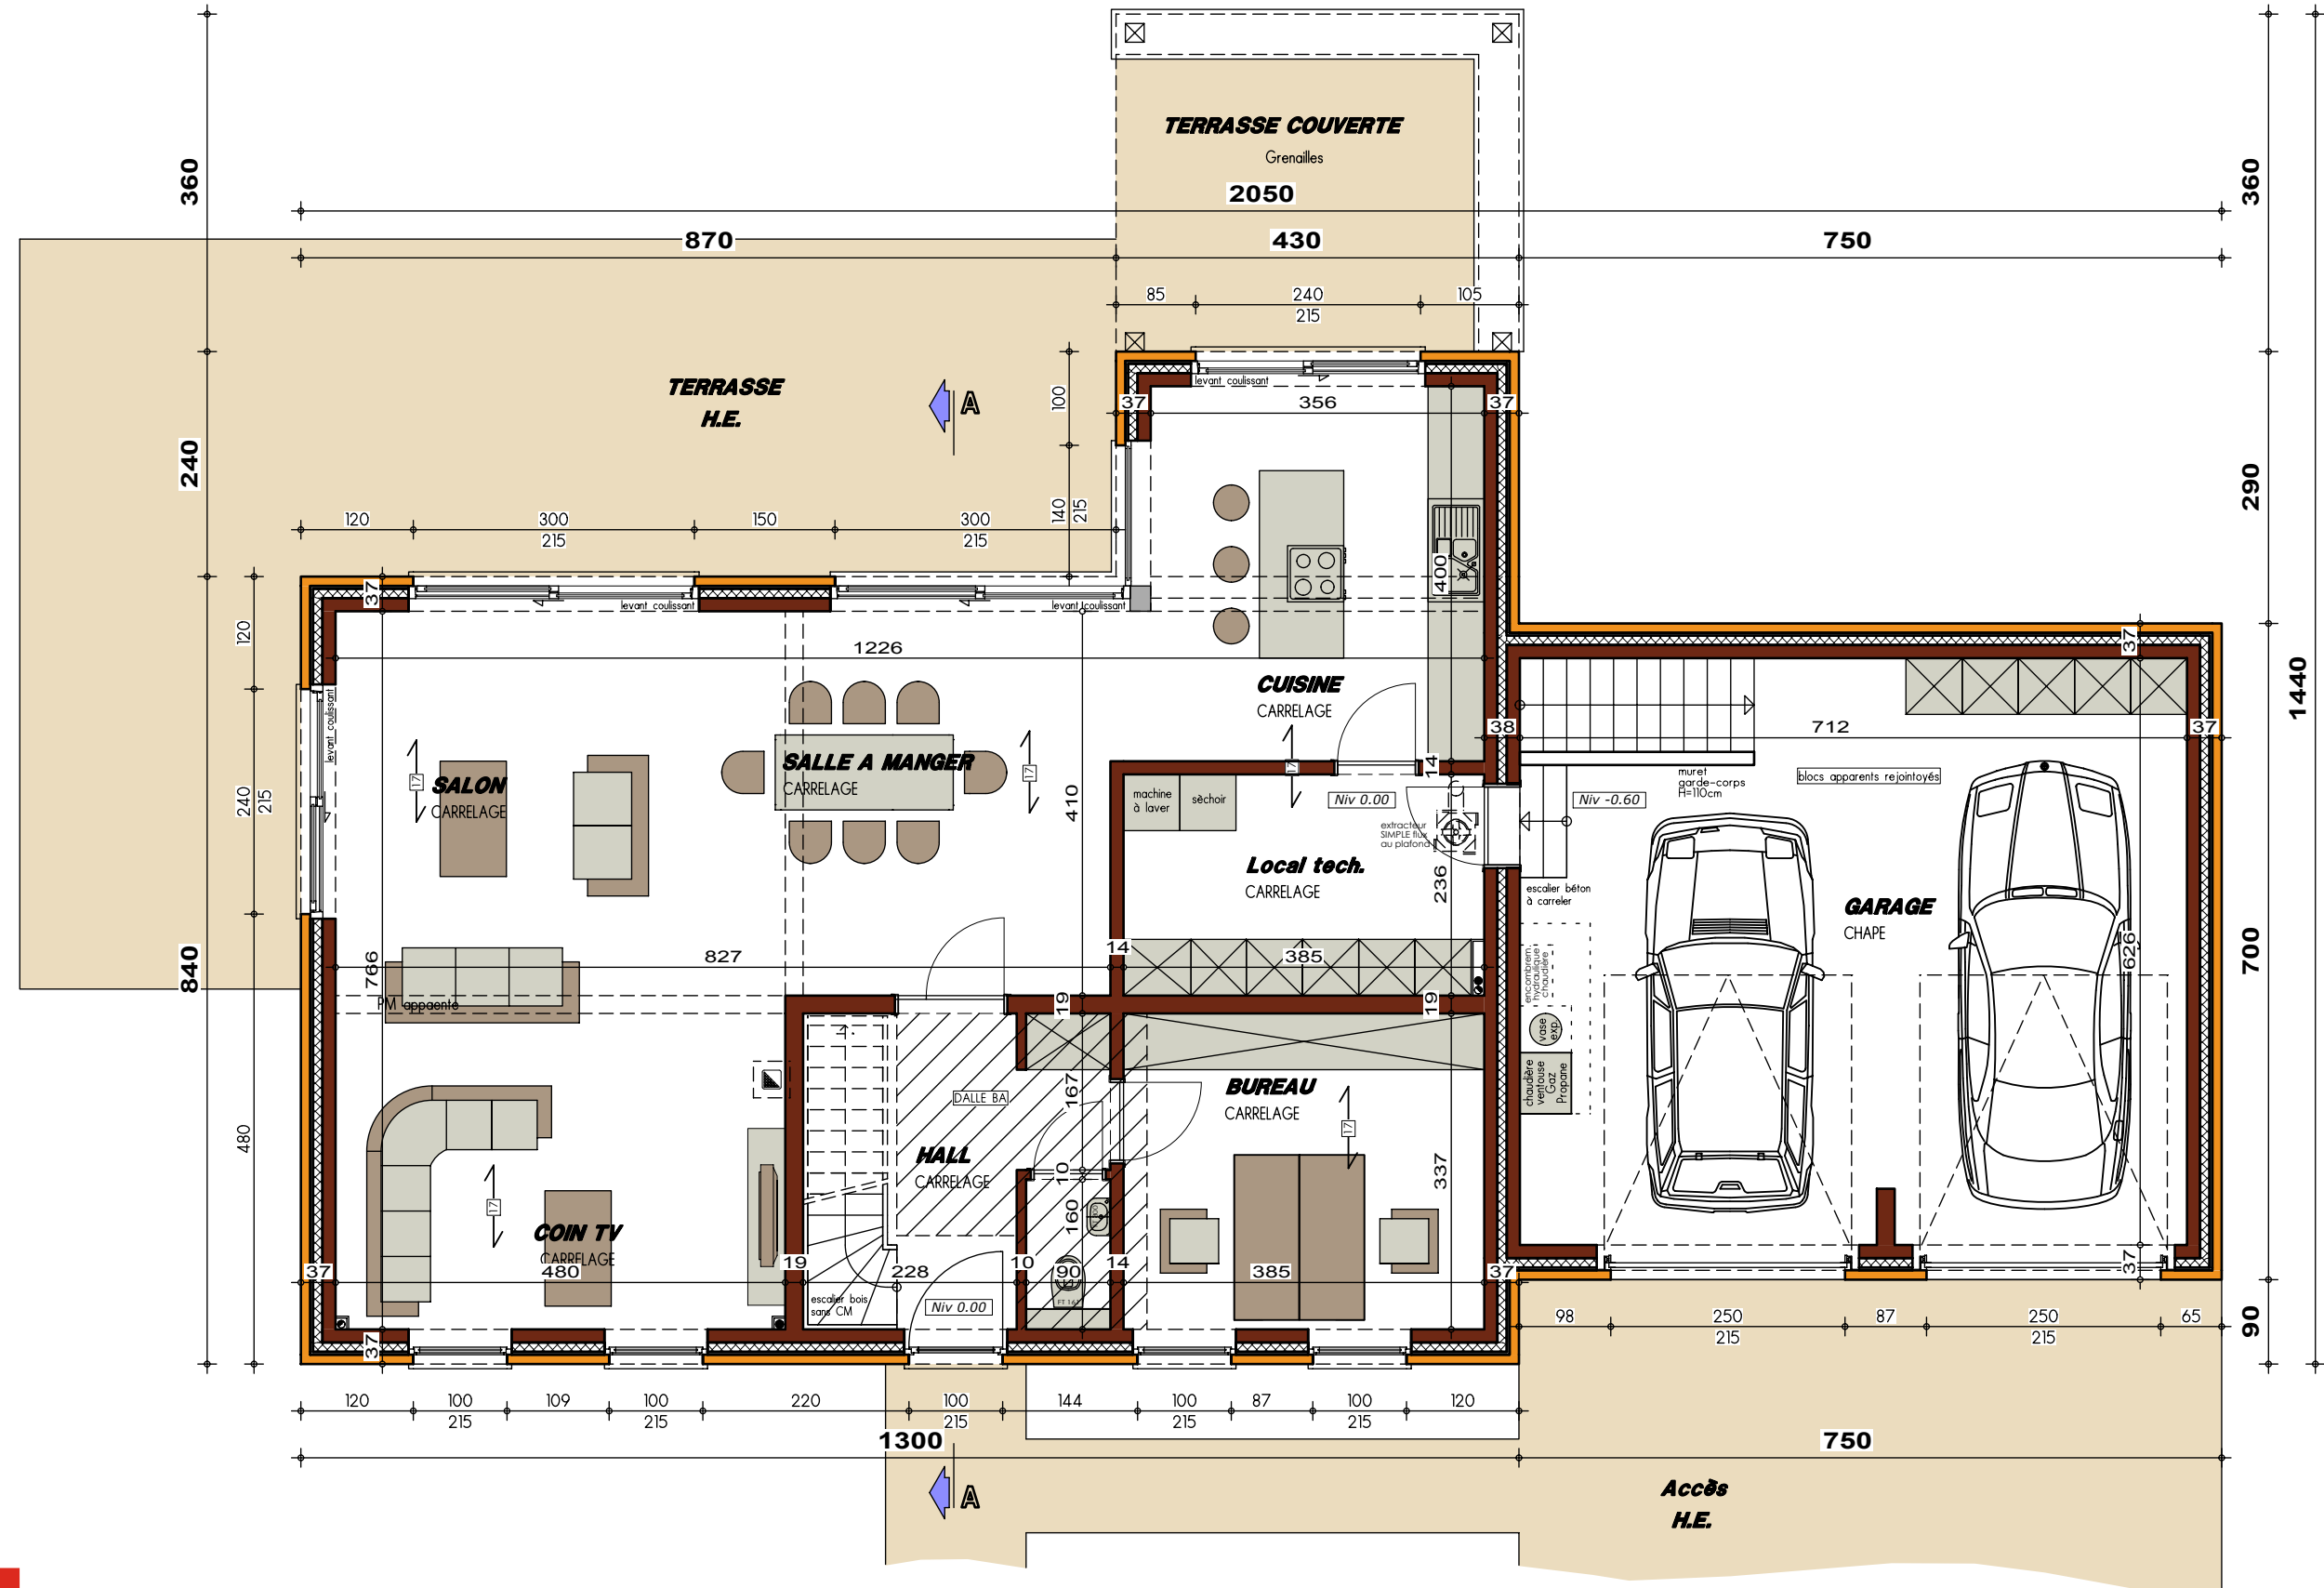

PLAN REZ-DE-CHAUSSEE


AP-2020-143-01-WILLOCQ-BJL-VECA-GOJ			
Date :	05/06/2020	Echelle :	1/75



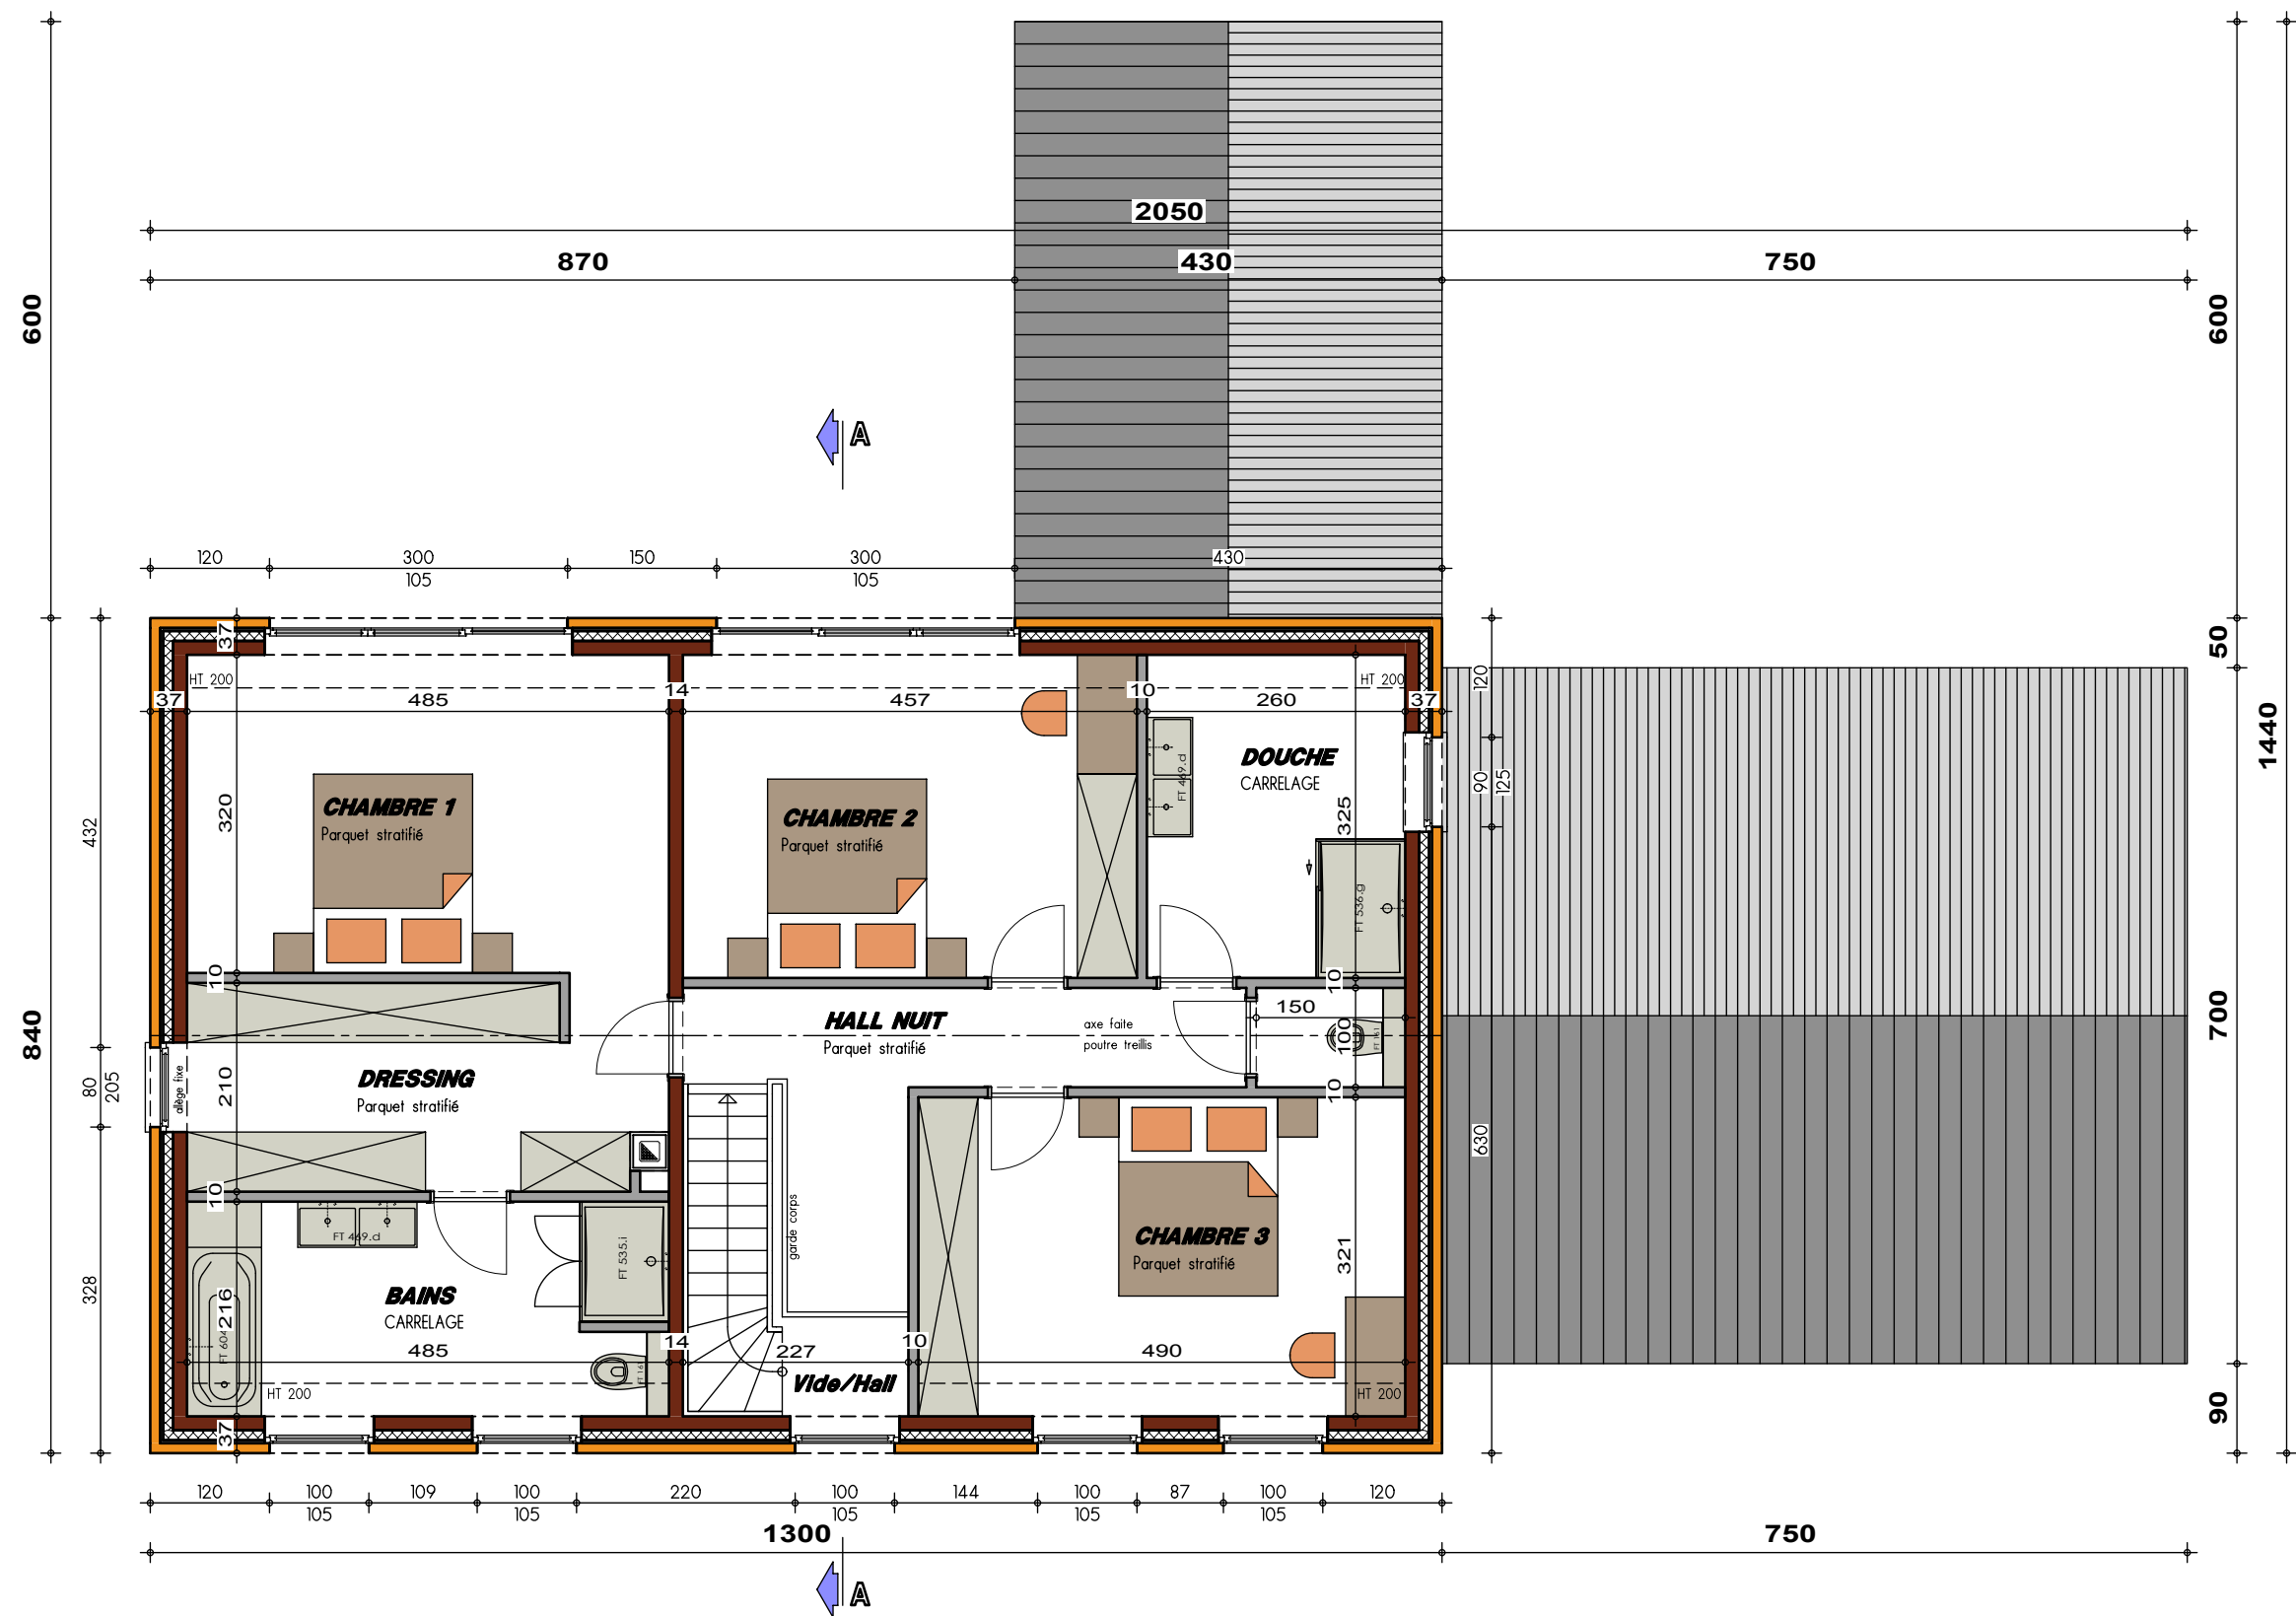


PLAN ETAGE



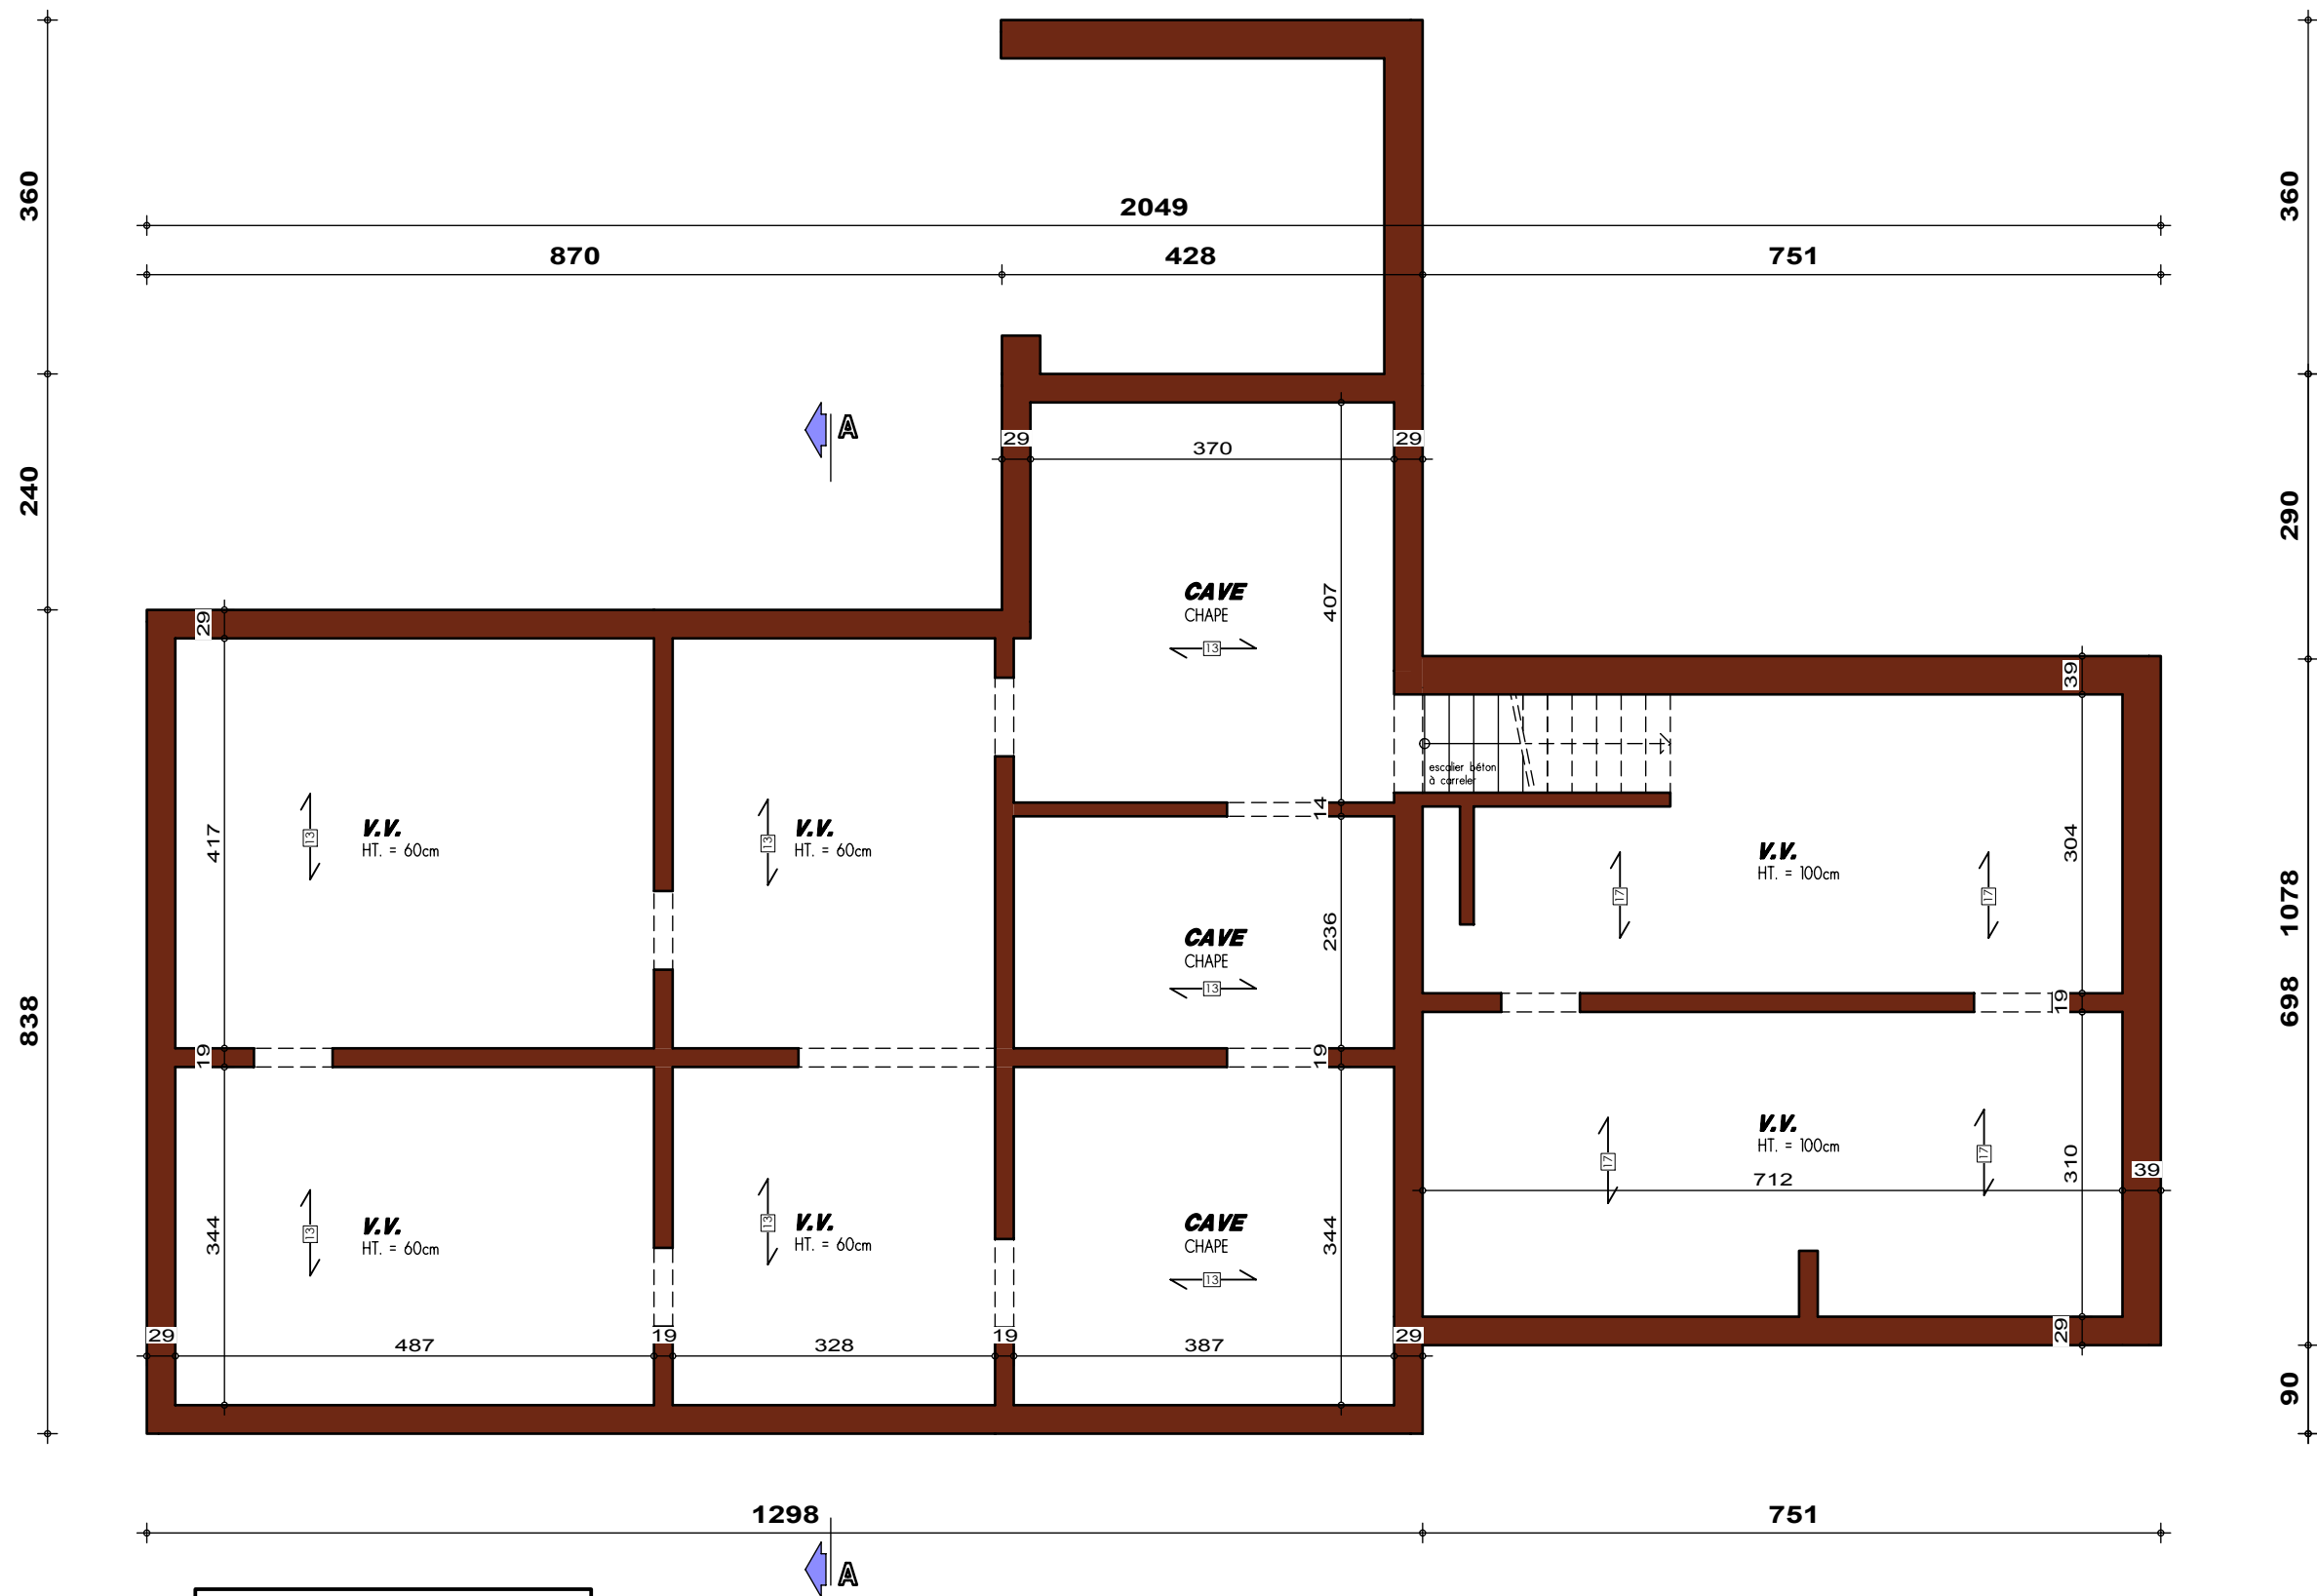


PLAN SOUS-SOL

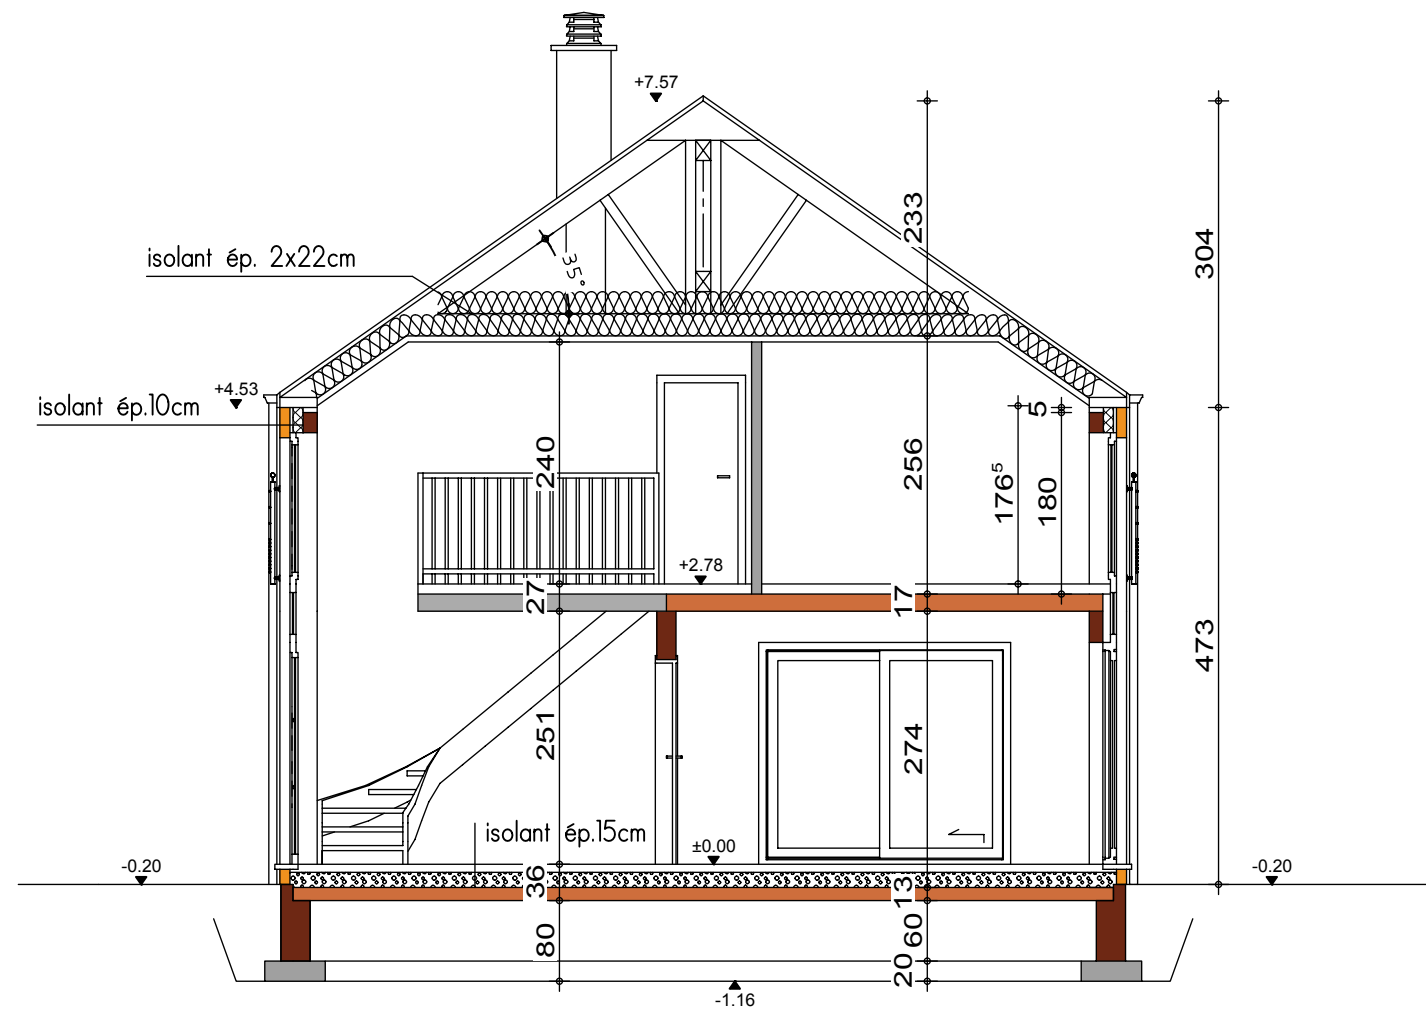


COUPE AA



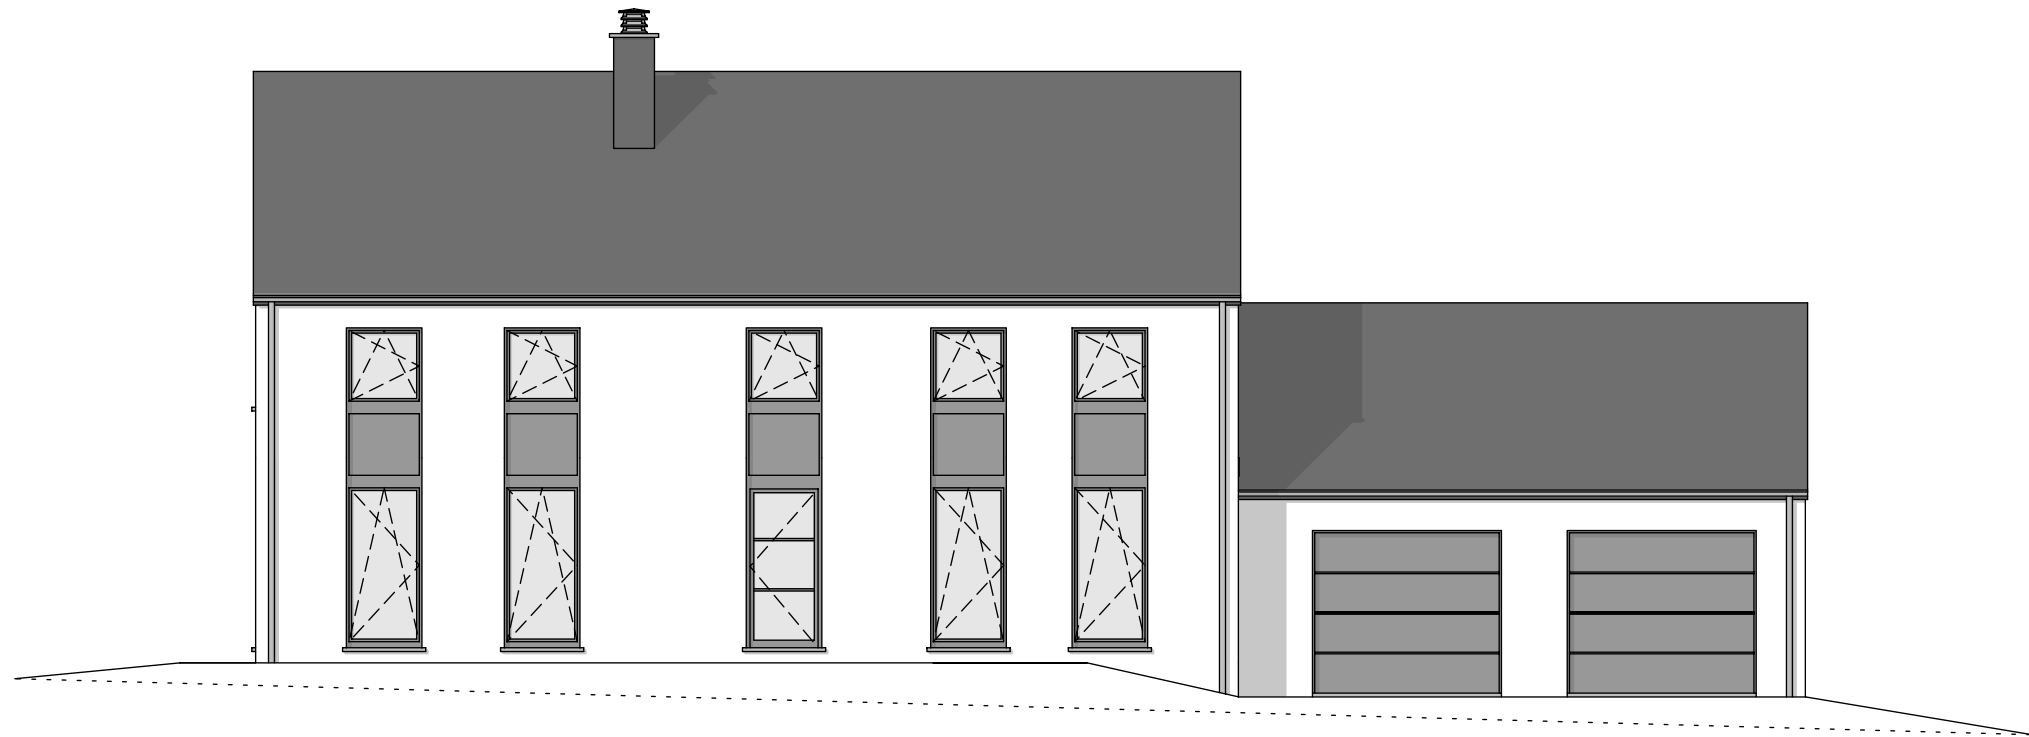

FACADE AVANT

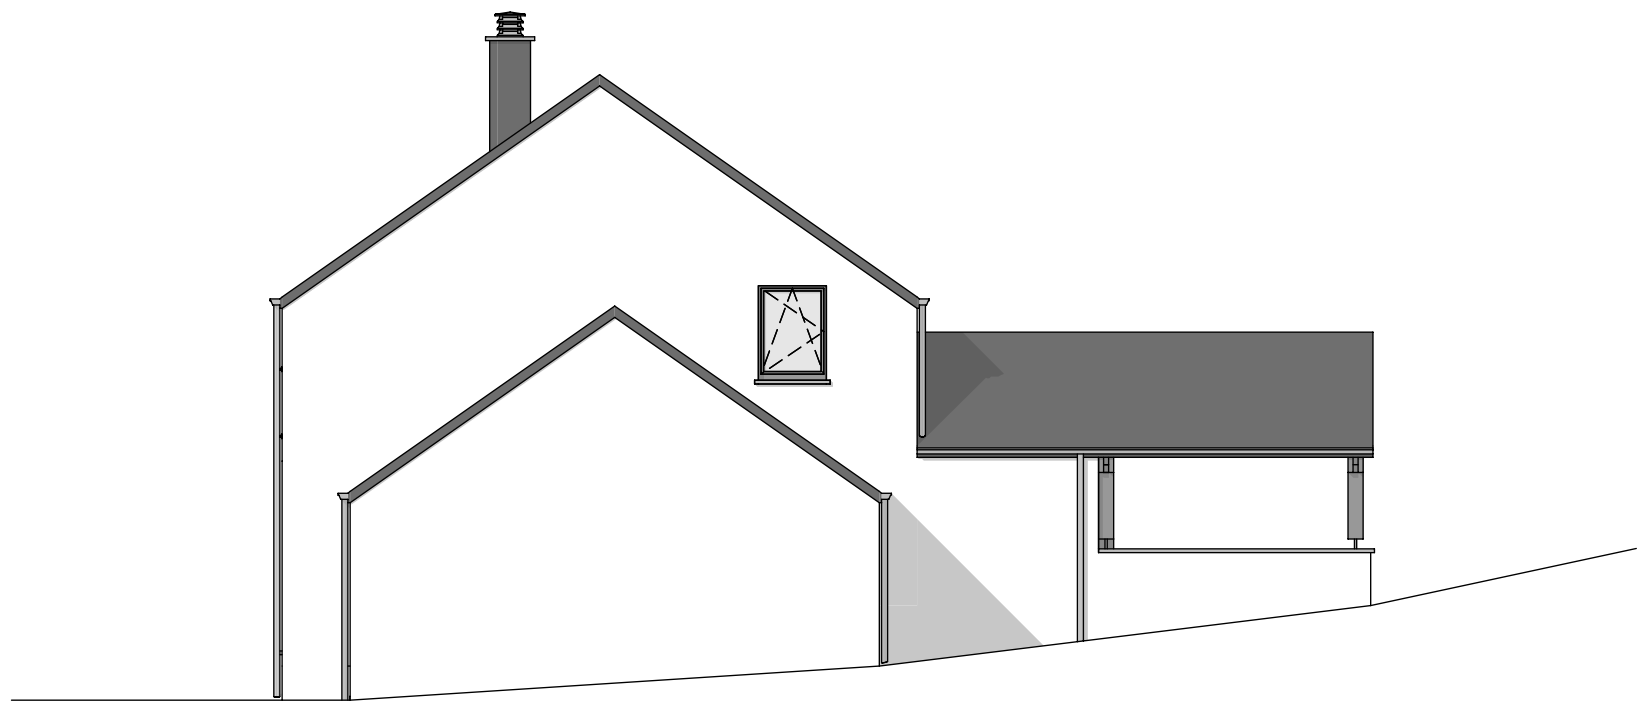

PIGNON DROIT



FACADE ARRIERE



PIGNON GAUCHE