

Mr WILMART

Projet de construction d'une habitation à SAINT-MEDARD



Image à titre d'illustration, non contractuelle.



PERSPECTIVE

AP-260080-01-WILMART-HUT-BRJA	
Date :	17/02/26
Echelle :	

Le présent projet reste la propriété de la S.A. THOMAS & PIRON . Il est protégé par la législation en matière de création et ne peut en aucun cas faire l'objet d'une copie même partielle sans l'autorisation de l'auteur .

Mr WILMART

Projet de construction d'une habitation à SAINT-MEDARD



Image à titre d'illustration, non contractuelle.



PERSPECTIVE

AP-260080-01-WILMART-HUT-BRJA	
Date :	17/02/26
Echelle :	

Le présent projet reste la propriété de la S.A. THOMAS & PIRON . Il est protégé par la législation en matière de création et ne peut en aucun cas faire l'objet d'une copie même partielle sans l'autorisation de l'auteur .

Mr WILMART

Projet de construction d'une habitation à SAINT-MEDARD

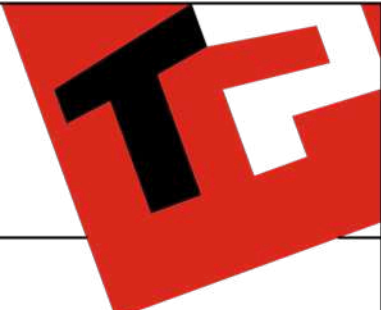


Image à titre d'illustration, non contractuelle.




PERSPECTIVE

AP-260080-01-WILMART-HUT-BRJA	
Date :	17/02/26
Echelle :	

Le présent projet reste la propriété de la S.A. THOMAS & PIRON . Il est protégé par la législation en matière de création et ne peut en aucun cas faire l'objet d'une copie même partielle sans l'autorisation de l'auteur .

Mr WILMART


Projet de construction d'une habitation à SAINT-MEDARD

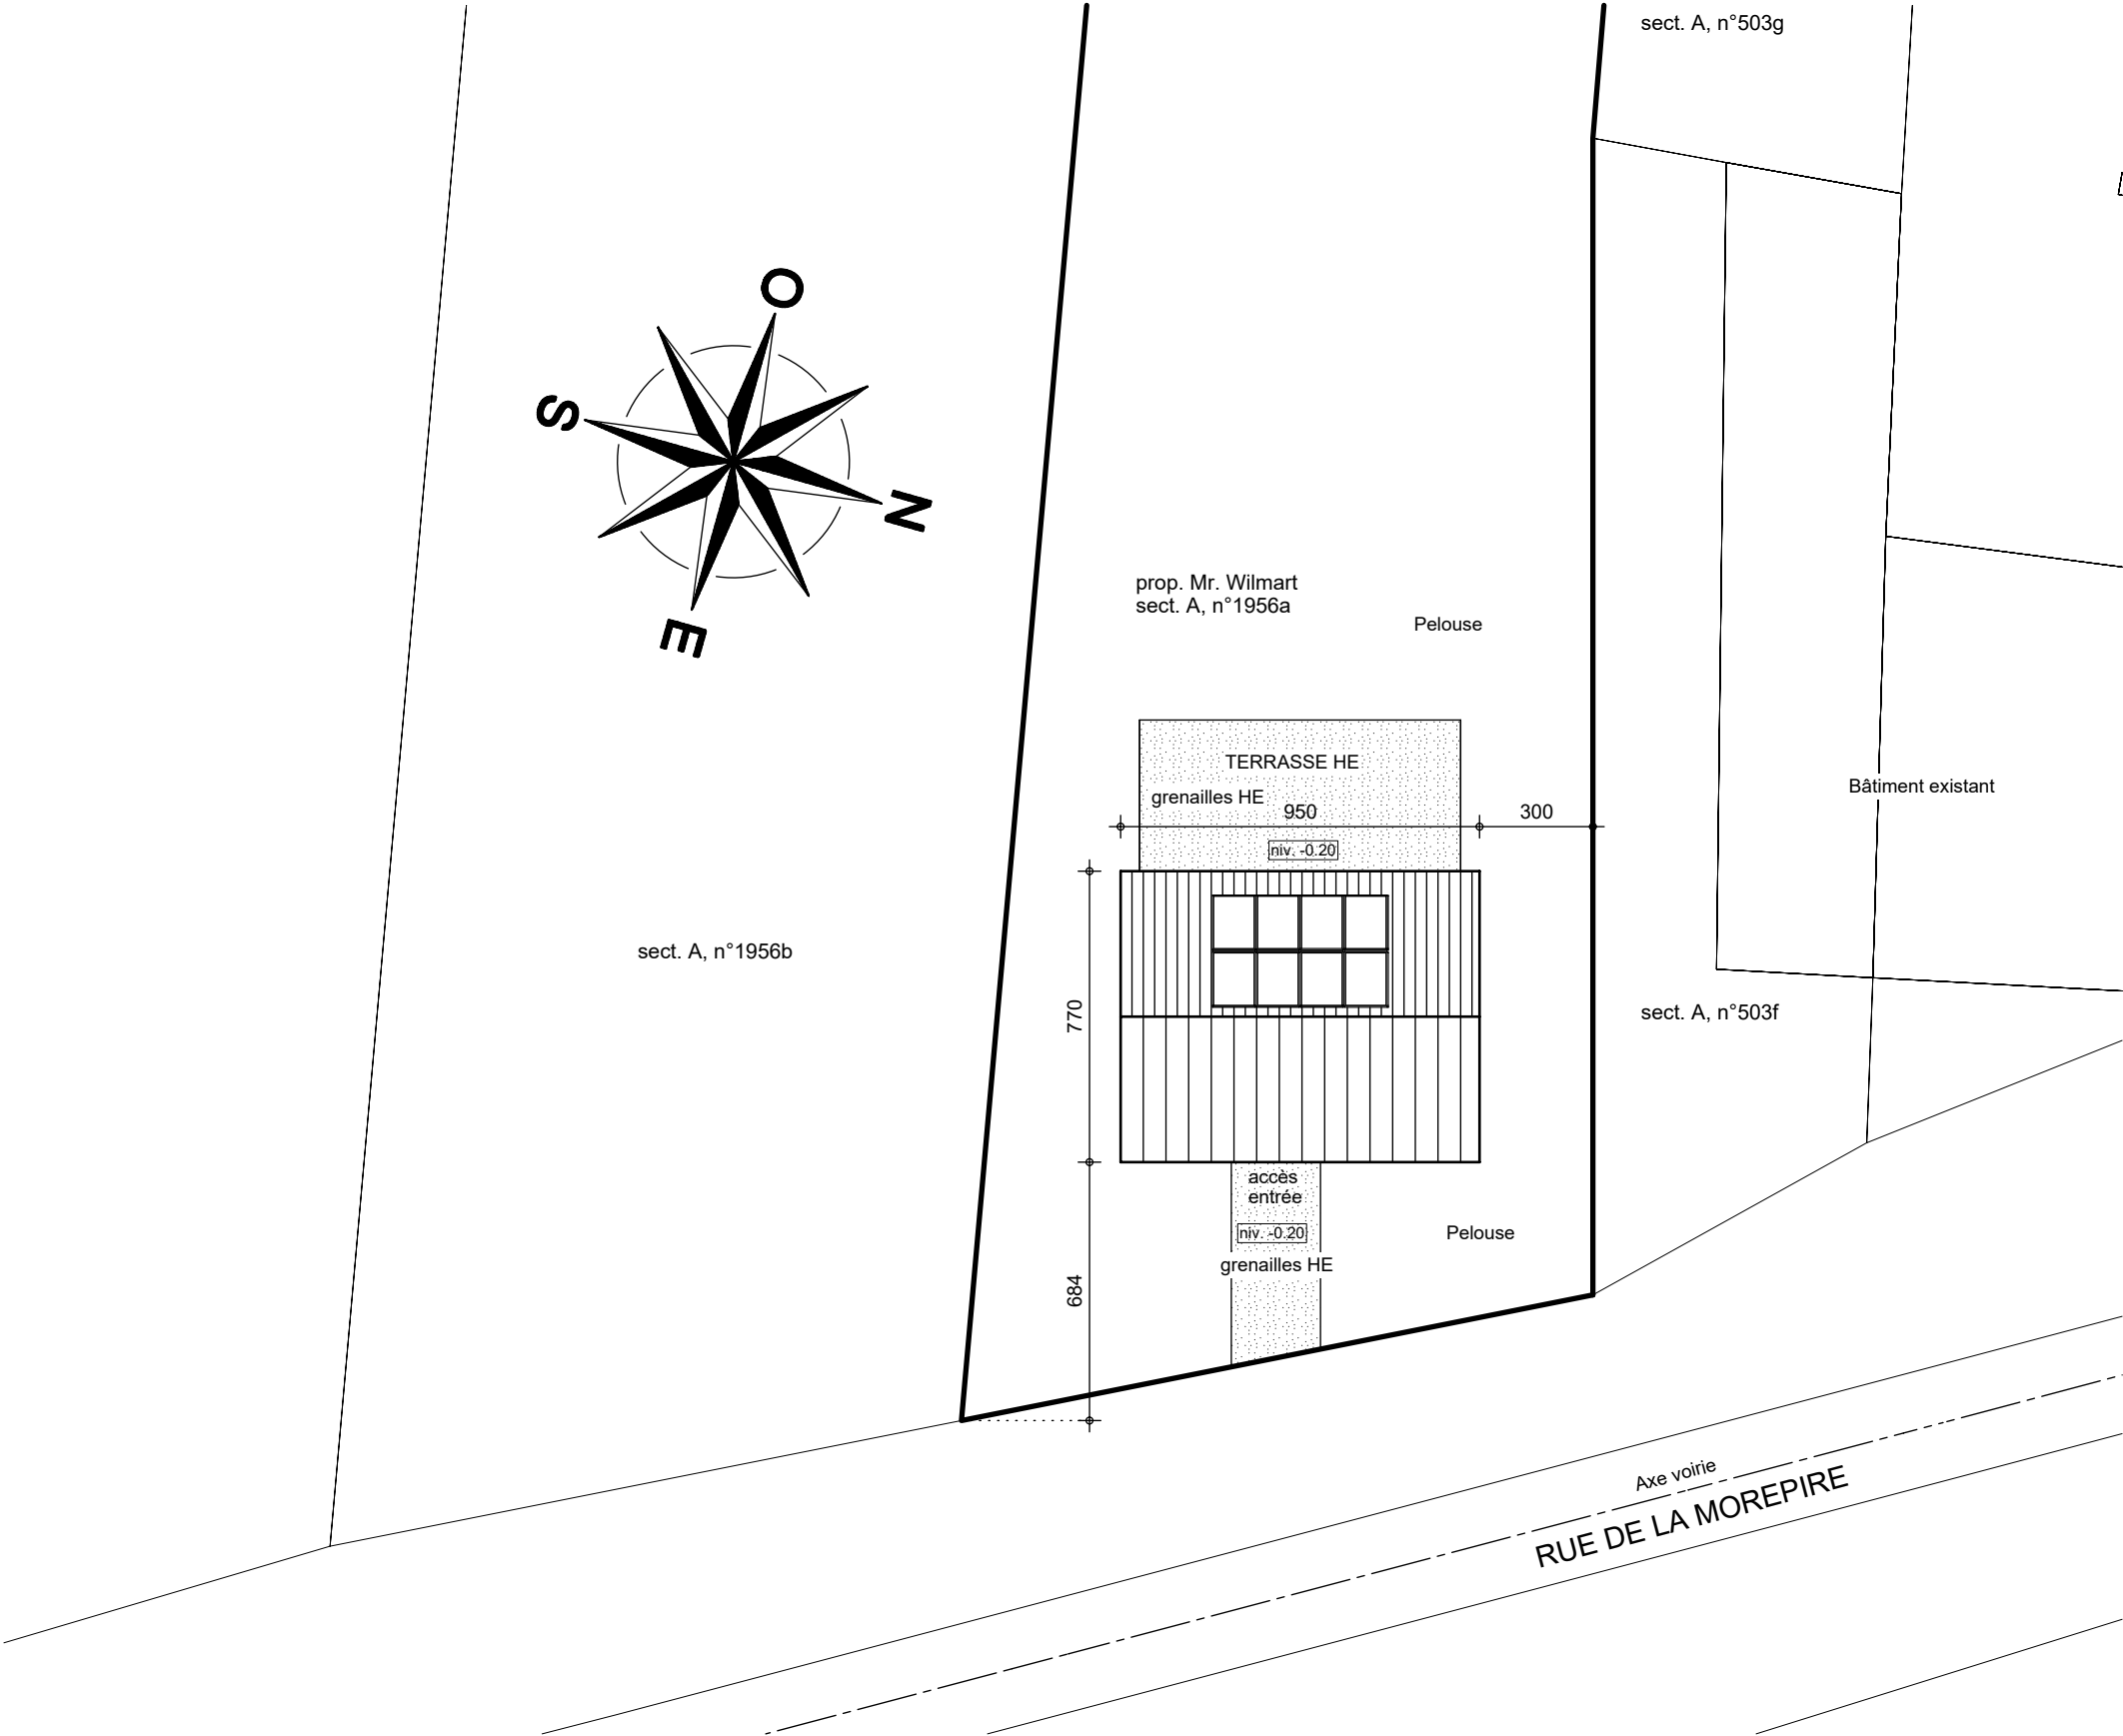

IMPLANTATION

AP-260080-01-WILMART-HUT-BRJA	
Date :	17/02/26
Echelle :	1/200



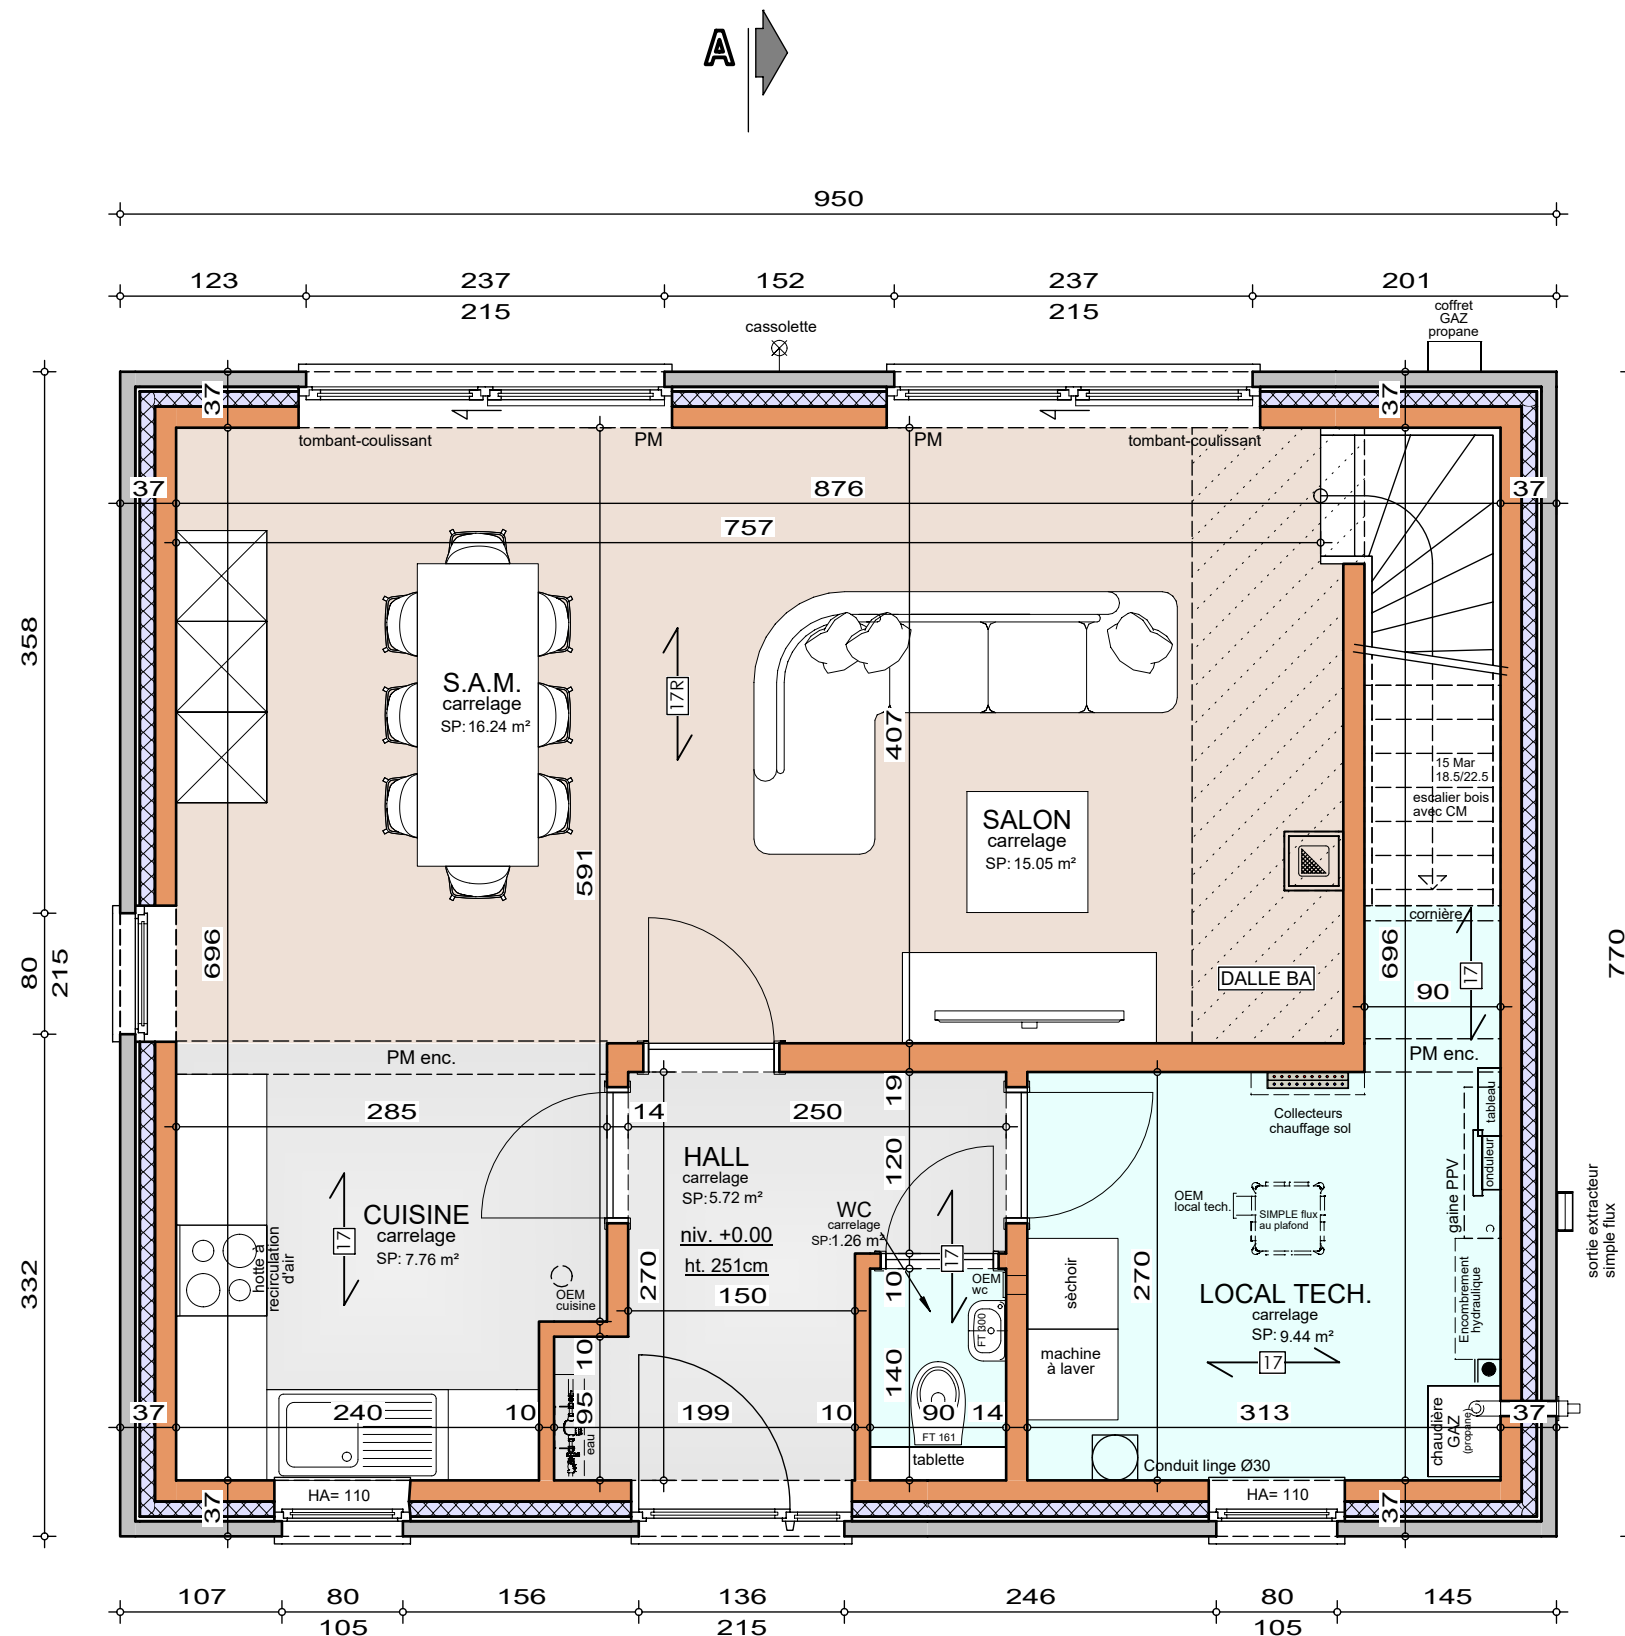

Système de chauffage :

Chauffage sol sur tout le niveau

POSTES HORS-ENTREPRISE (H.E.) :


Portes intérieures : hauteur des baies = 205cm
Rejointoyage Brique

REZ-DE-CHAUSSEE

AP-260080-01-WILMART-HUT-BRJA

Date : 17/02/26

Echelle : 1/50

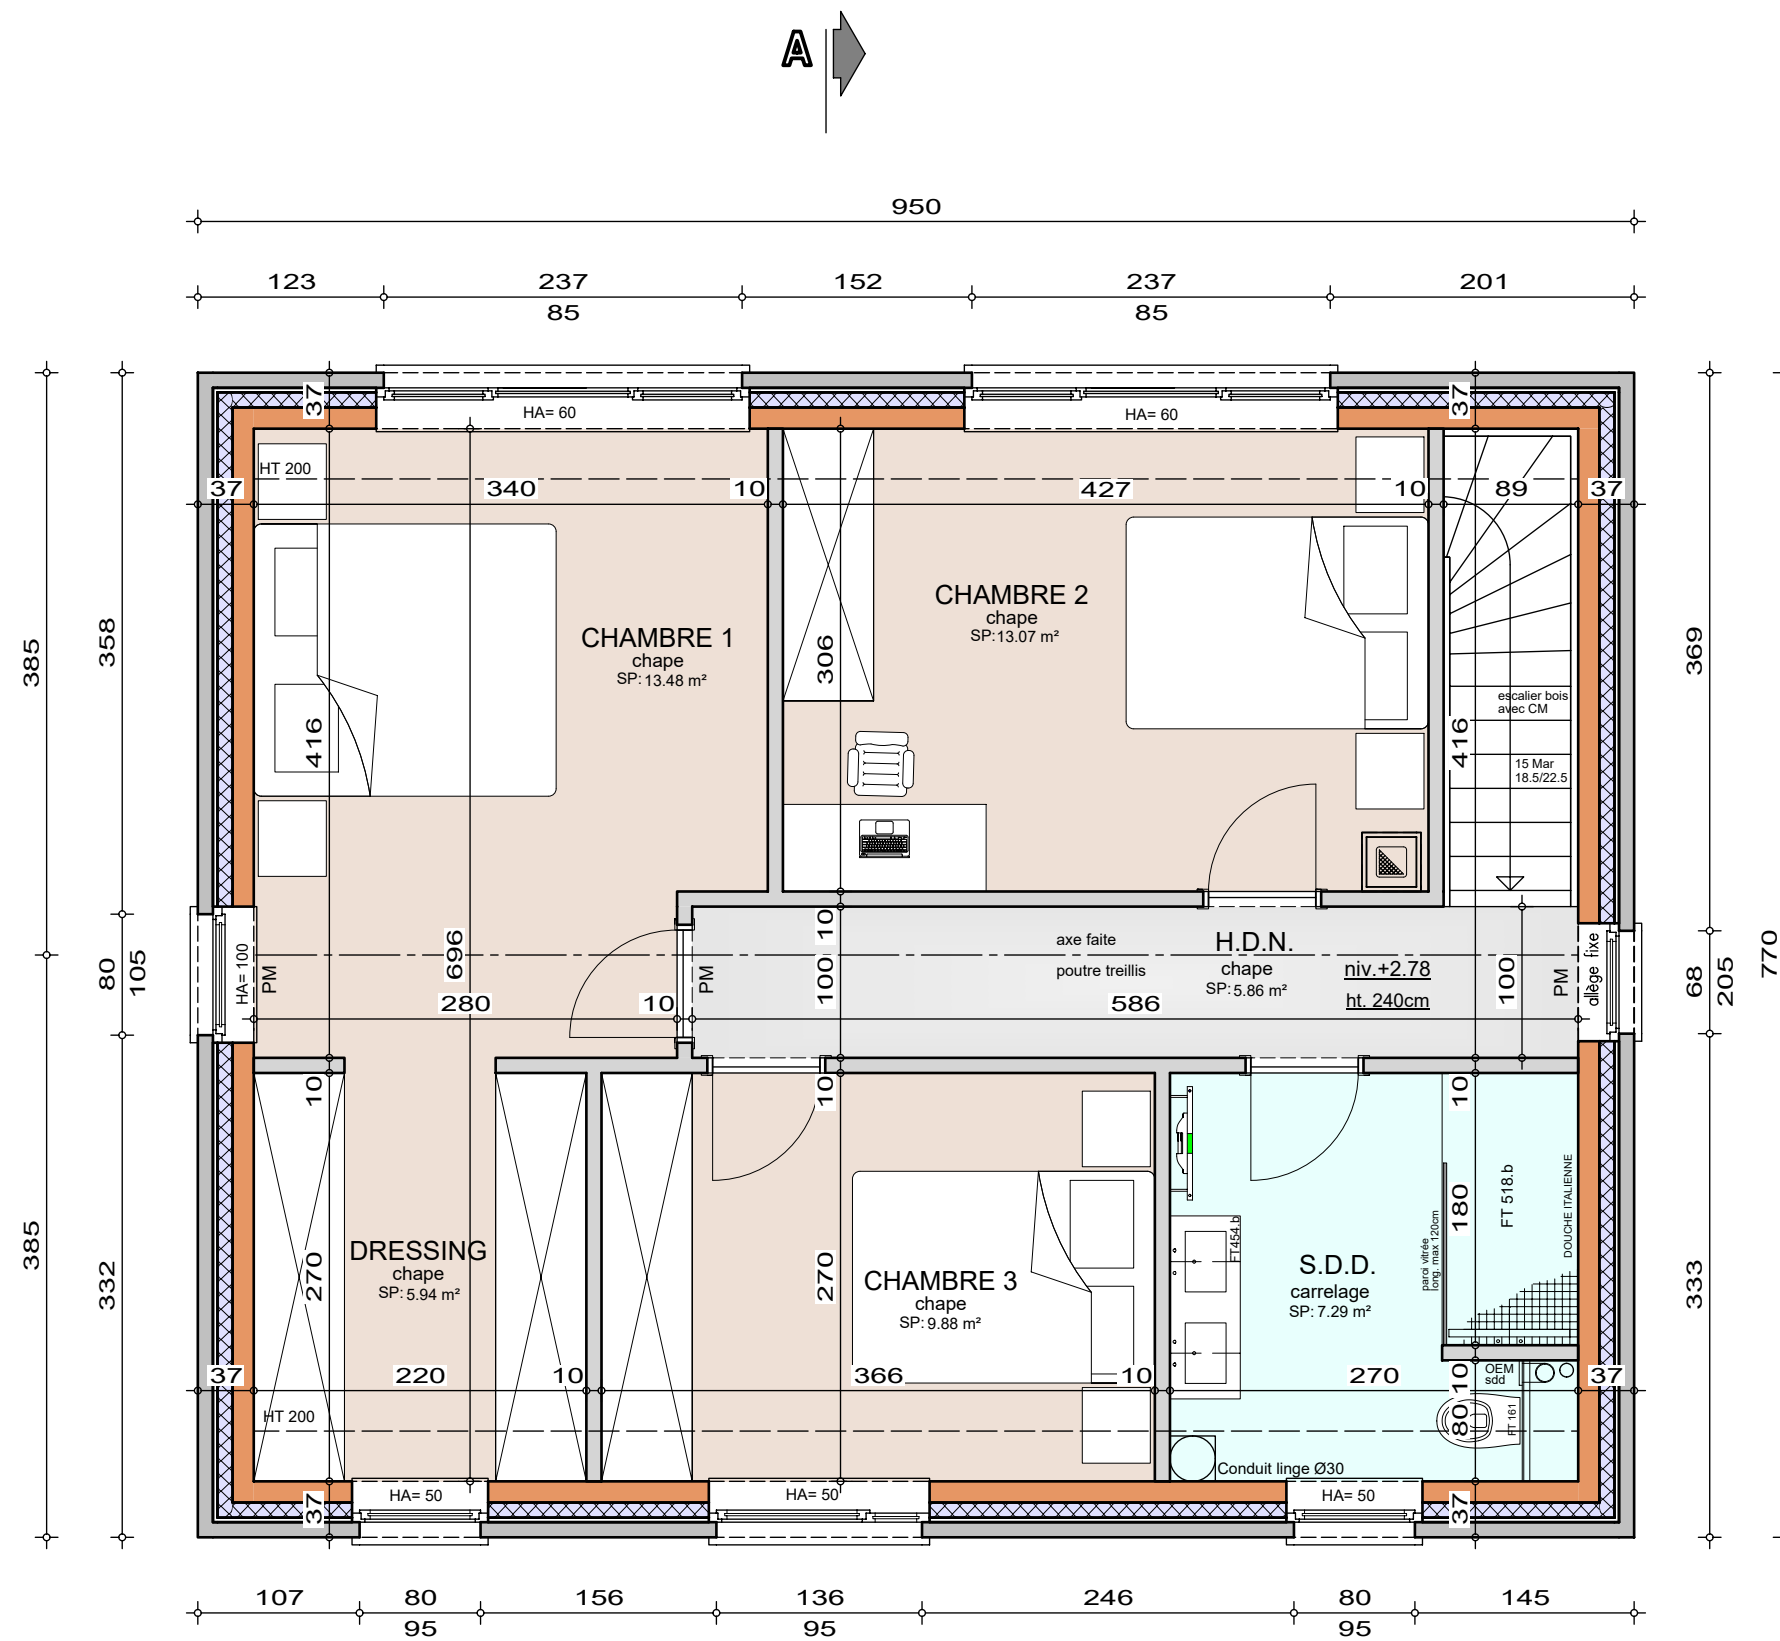

POSTES HORS-ENTREPRISE (H.E.):


Portes intérieures : hauteur des baies = 205cm
Rejointoyage Brique


ETAGE

AP-260080-01-WILMART-HUT-BRJA

Date : 17/02/26

Echelle : 1/50

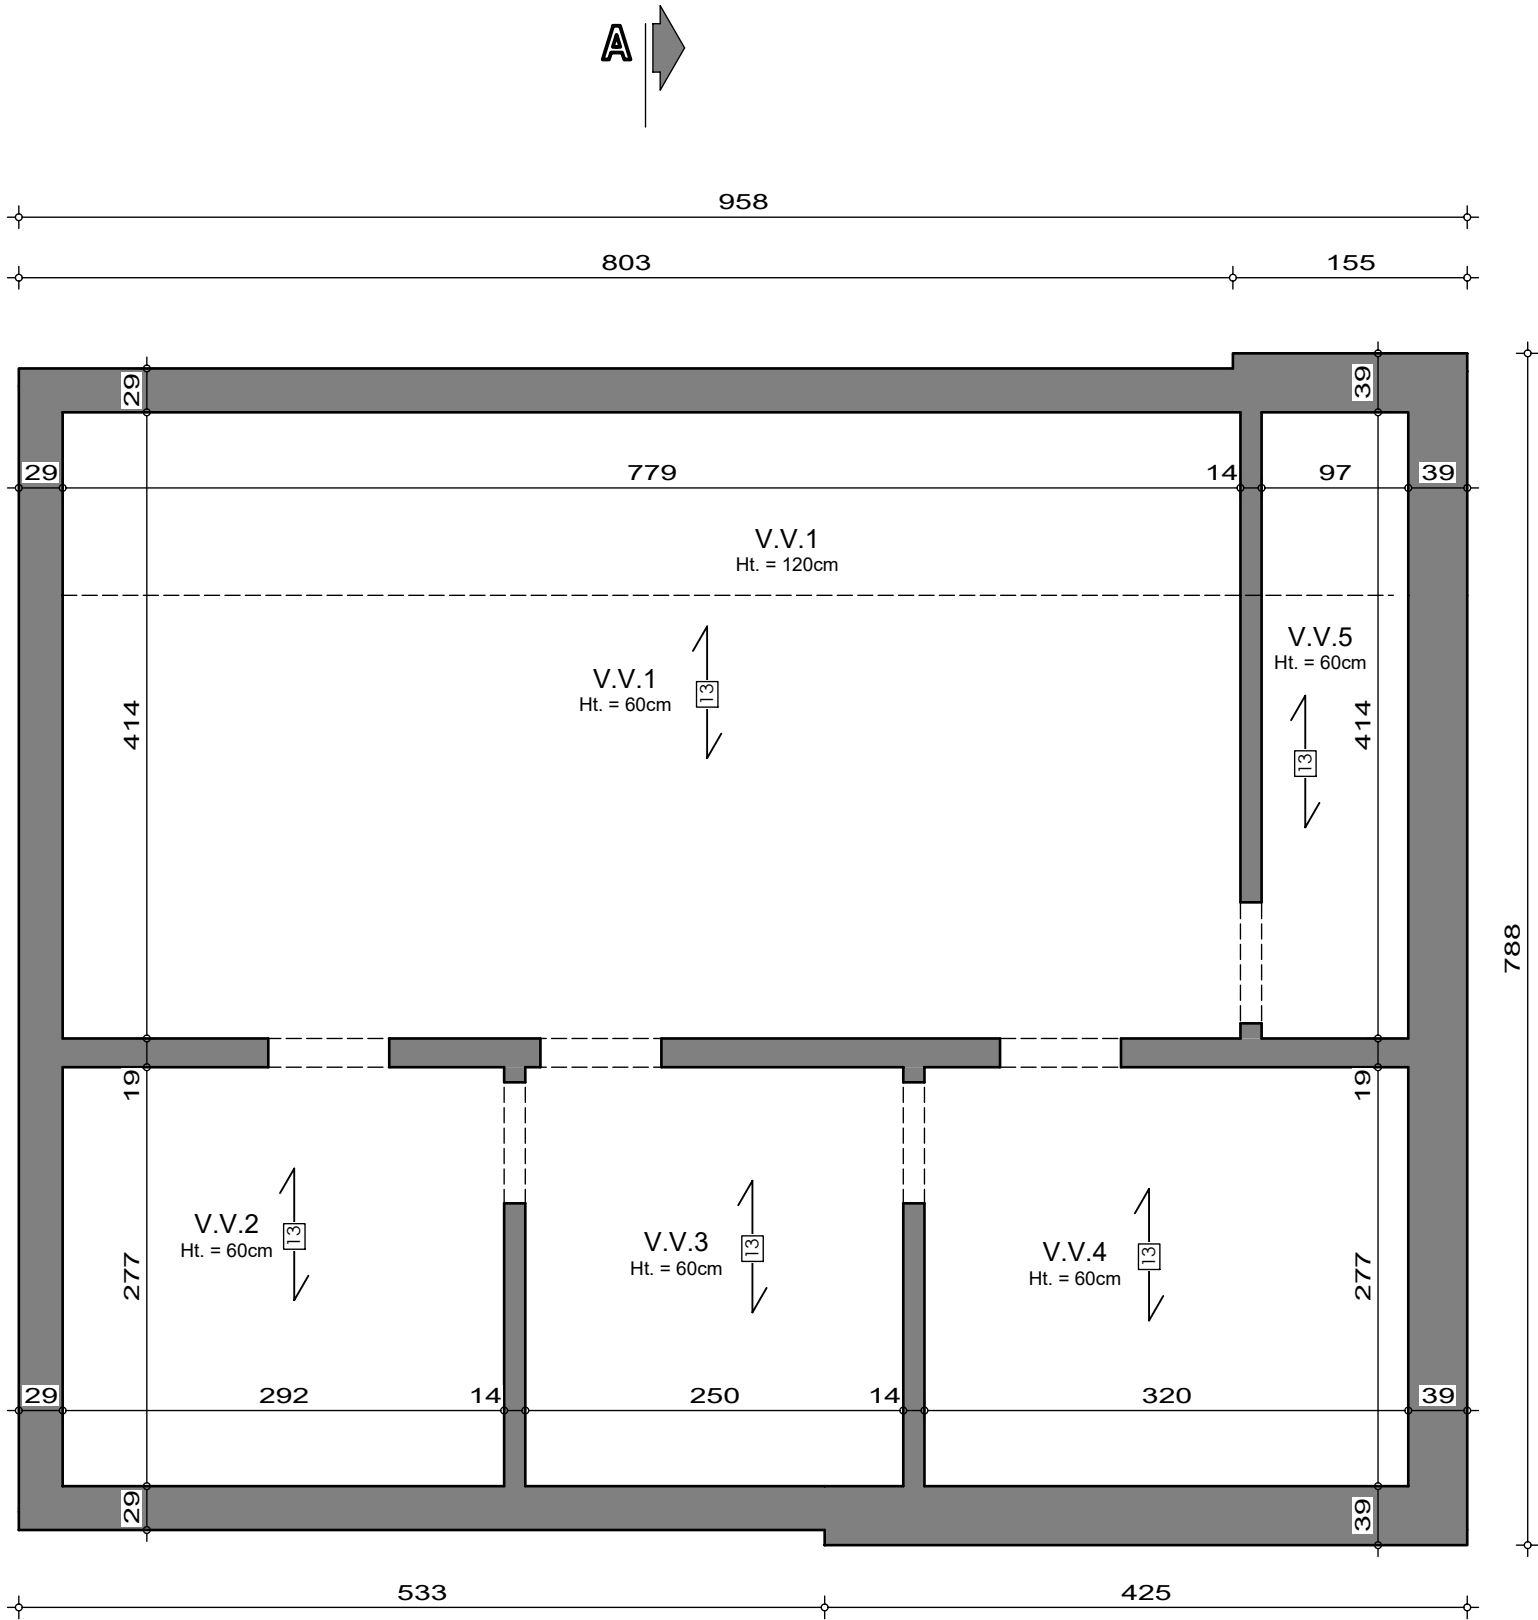

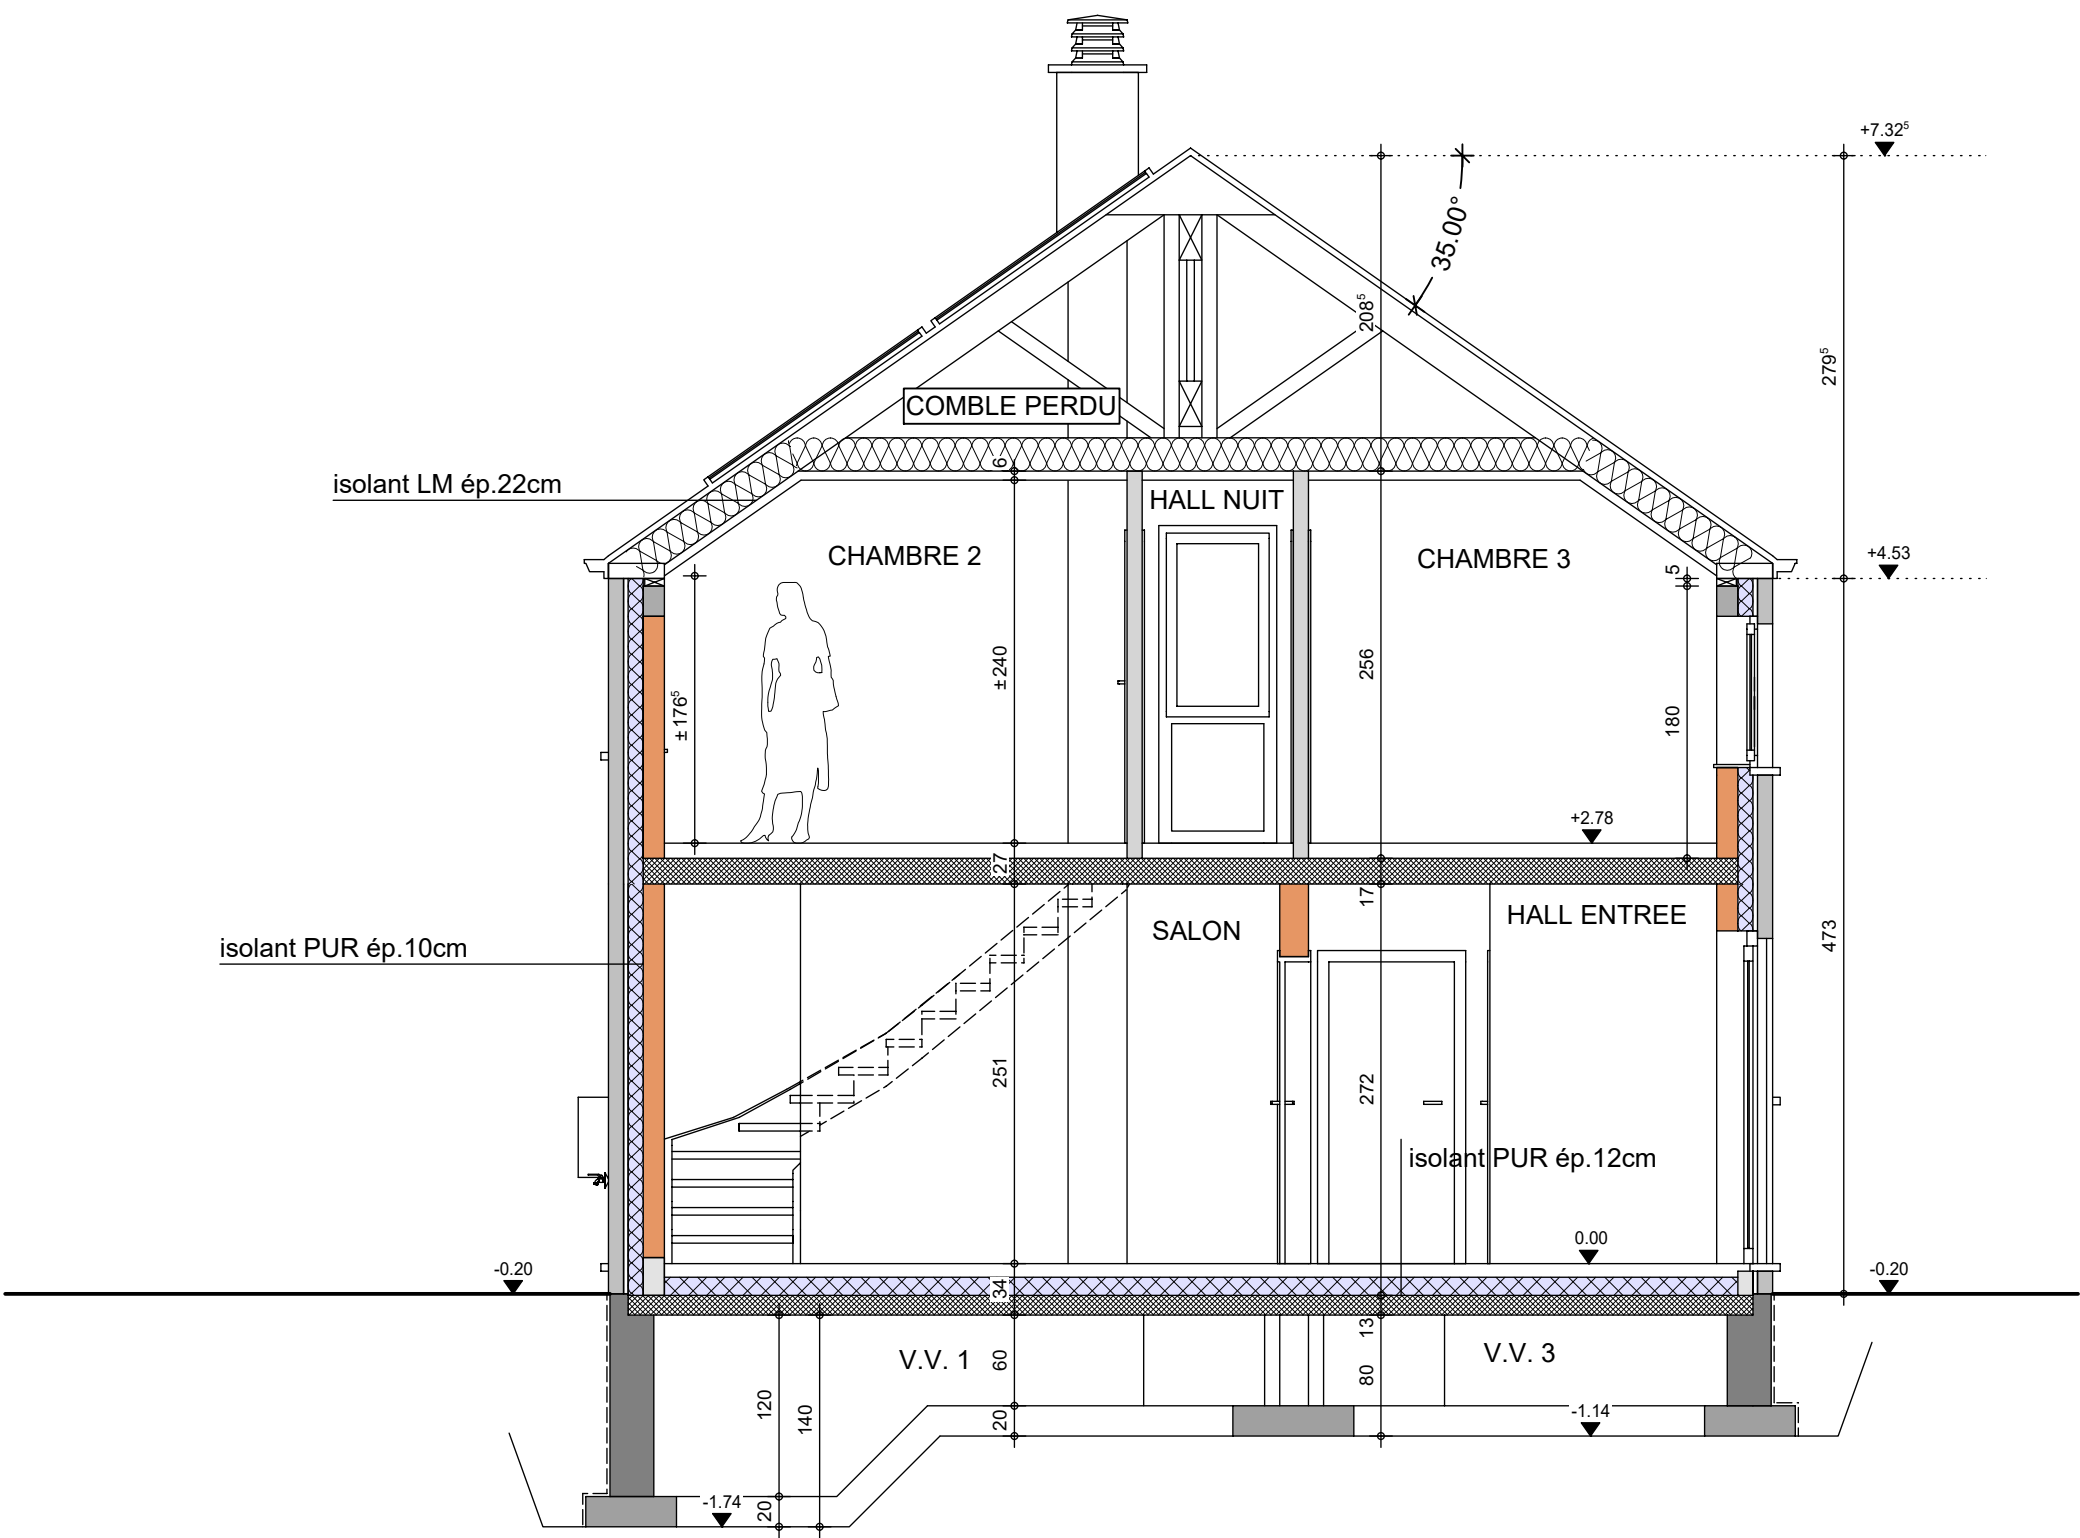

COUPE AA

AP-260080-01-WILMART-HUT-BRJA	
Date :	17/02/26
Echelle :	1/50

Mr WILMART

Projet de construction d'une habitation à SAINT-MEDARD

Image à titre d'illustration, non contractuelle.



FACADE AVANT

AP-260080-01-WILMART-HUT-BRJA	
Date :	17/02/26
Echelle :	

Le présent projet reste la propriété de la S.A. THOMAS & PIRON . Il est protégé par la législation en matière de création et ne peut en aucun cas faire l'objet d'une copie même partielle sans l'autorisation de l'auteur .

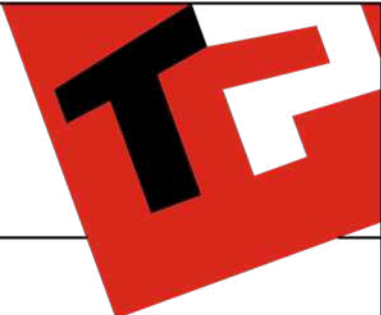


Image à titre d'illustration, non contractuelle.



Le présent projet reste la propriété de la S.A. THOMAS & PIRON. Il est protégé par la législation en matière de création et ne peut en aucun cas faire l'objet d'une copie même partielle sans l'autorisation de l'auteur.



FACADE ARRIERE

AP-260080-01-WILMART-HUT-BRJA	
Date :	17/02/26
Echelle :	

Mr WILMART

Projet de construction d'une habitation à SAINT-MEDARD

Image à titre d'illustration, non contractuelle.



FACADE DROITE

AP-260080-01-WILMART-HUT-BRJA	
Date :	17/02/26
Echelle :	

Le présent projet reste la propriété de la S.A. THOMAS & PIRON . Il est protégé par la législation en matière de création et ne peut en aucun cas faire l'objet d'une copie même partielle sans l'autorisation de l'auteur .

Mr WILMART

Projet de construction d'une habitation à SAINT-MEDARD



Image à titre d'illustration, non contractuelle.



FACADE GAUCHE

AP-260080-01-WILMART-HUT-BRJA	
Date :	17/02/26
Echelle :	

Le présent projet reste la propriété de la S.A. THOMAS & PIRON . Il est protégé par la législation en matière de création et ne peut en aucun cas faire l'objet d'une copie même partielle sans l'autorisation de l'auteur .