

Mr & Mme WITON - WITON

Projet de construction d'une habitation à CIPLET



Image à titre d'illustration, non contractuelle.



PERSPECTIVE

250563-MANI-MIYA	
Date :	10/12/2025
Echelle :	1/50

Le présent projet reste la propriété de la S.A. THOMAS & PIRON . Il est protégé par la législation en matière de création et ne peut en aucun cas faire l'objet d'une copie même partielle sans l'autorisation de l'auteur .

Mr & Mme WITON - WITON

Projet de construction d'une habitation à CIPLET



Image à titre d'illustration, non contractuelle.



PERSPECTIVE

250563-MANI-MIYA	
Date :	10/12/2025
Echelle :	1/50

Le présent projet reste la propriété de la S.A. THOMAS & PIRON . Il est protégé par la législation en matière de création et ne peut en aucun cas faire l'objet d'une copie même partielle sans l'autorisation de l'auteur .

Mr & Mme WITON - WITON

Projet de construction d'une habitation à CIPLET



Image à titre d'illustration, non contractuelle.




PERSPECTIVE

250563-MANI-MIYA	
Date :	10/12/2025
Echelle :	1/50

Le présent projet reste la propriété de la S.A. THOMAS & PIRON . Il est protégé par la législation en matière de création et ne peut en aucun cas faire l'objet d'une copie même partielle sans l'autorisation de l'auteur .

Mr & Mme WITON - WITON

Projet de construction d'une habitation à CIPLET

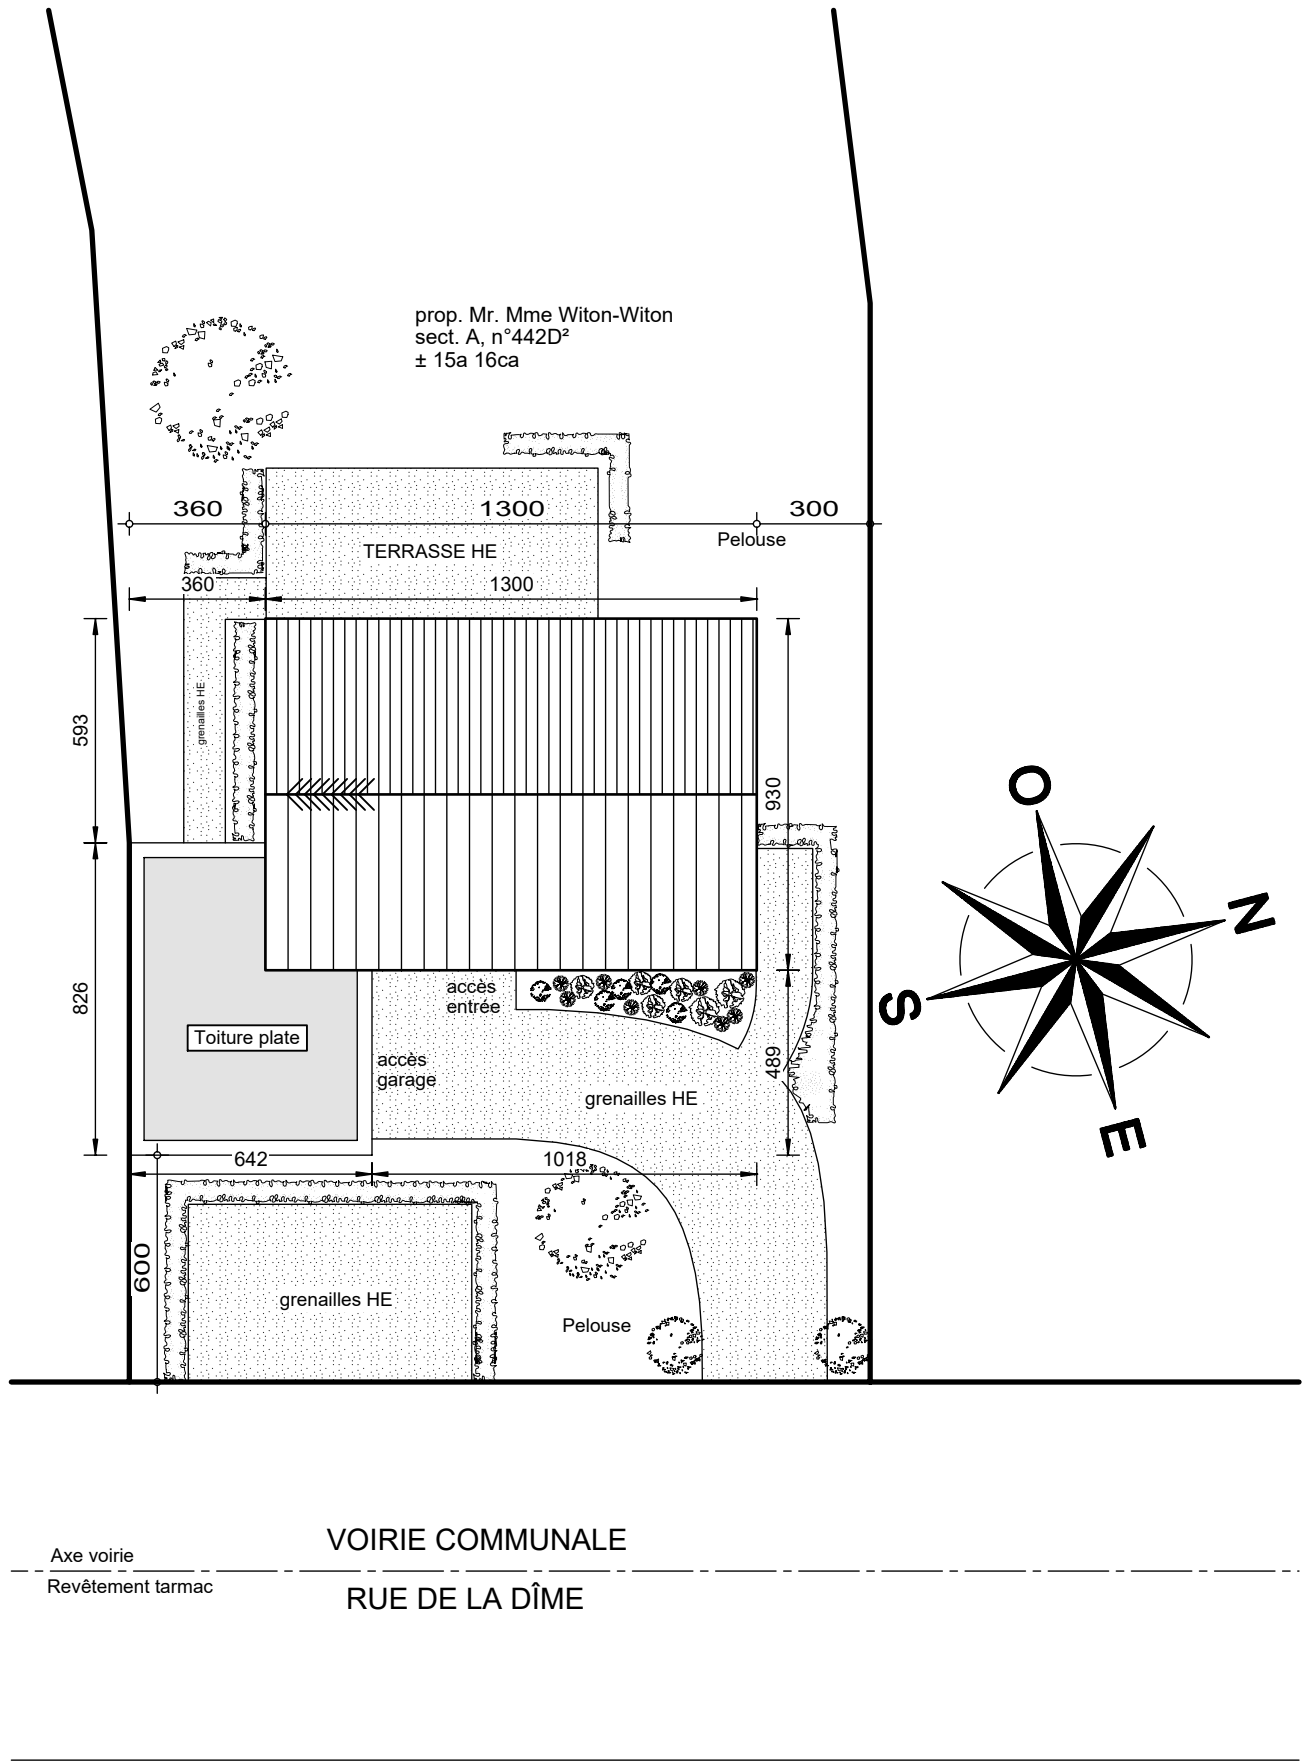

IMPLANTATION

AP-250563-01-WITON-MANI-MIYA

Date : 10/12/2025

Echelle : 1/200

Mr & Mme WITON - WITON

Projet de construction d'une habitation à CIPLET



REZ-DE-CHAUSSEE

AP-250563-01-WITON-MANI-MIYA

Date : 10/12/2025


Echelle : 1/75



Le présent projet reste la propriété de la S.A. THOMAS & PIRON. Il est protégé par la législation en matière de création et ne peut en aucun cas faire l'objet d'une copie même partielle sans l'autorisation de l'auteur.

Mr & Mme WITON - WITON

Projet de construction d'une habitation à CIPLET

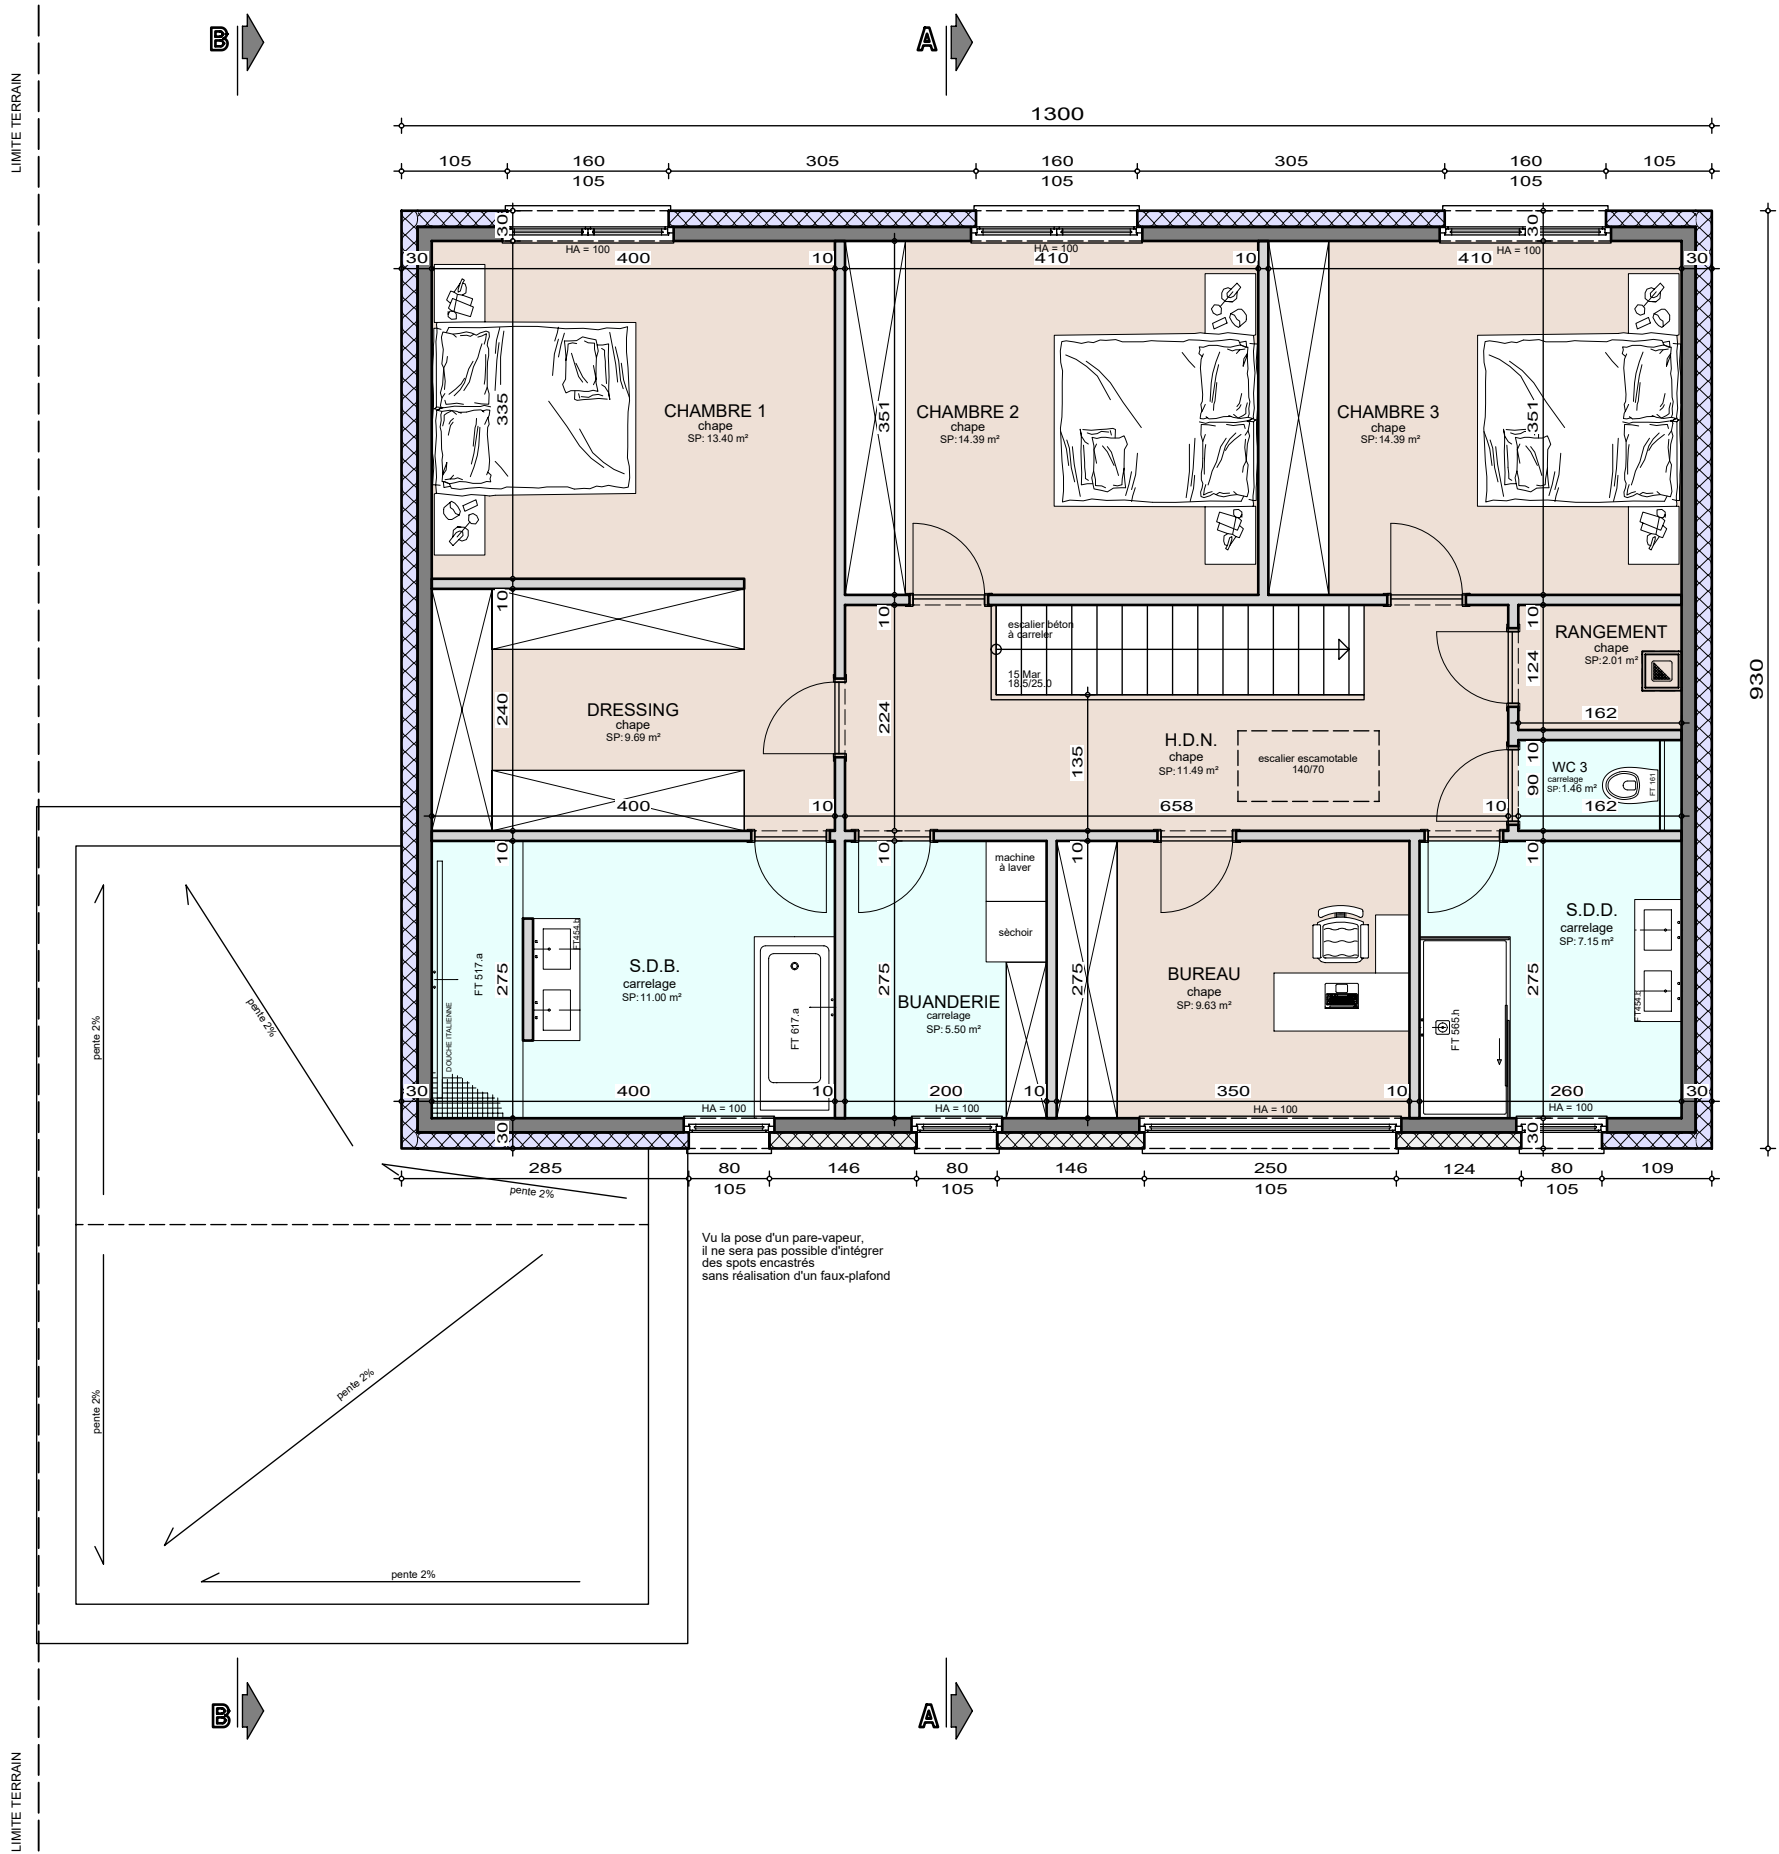


ETAGE

AP-250563-01-WITON-MANI-MIYA
Date : 10/12/2025
Echelle : 1/75



Mr & Mme WITON - WITON

Projet de construction d'une habitation à CIPLET

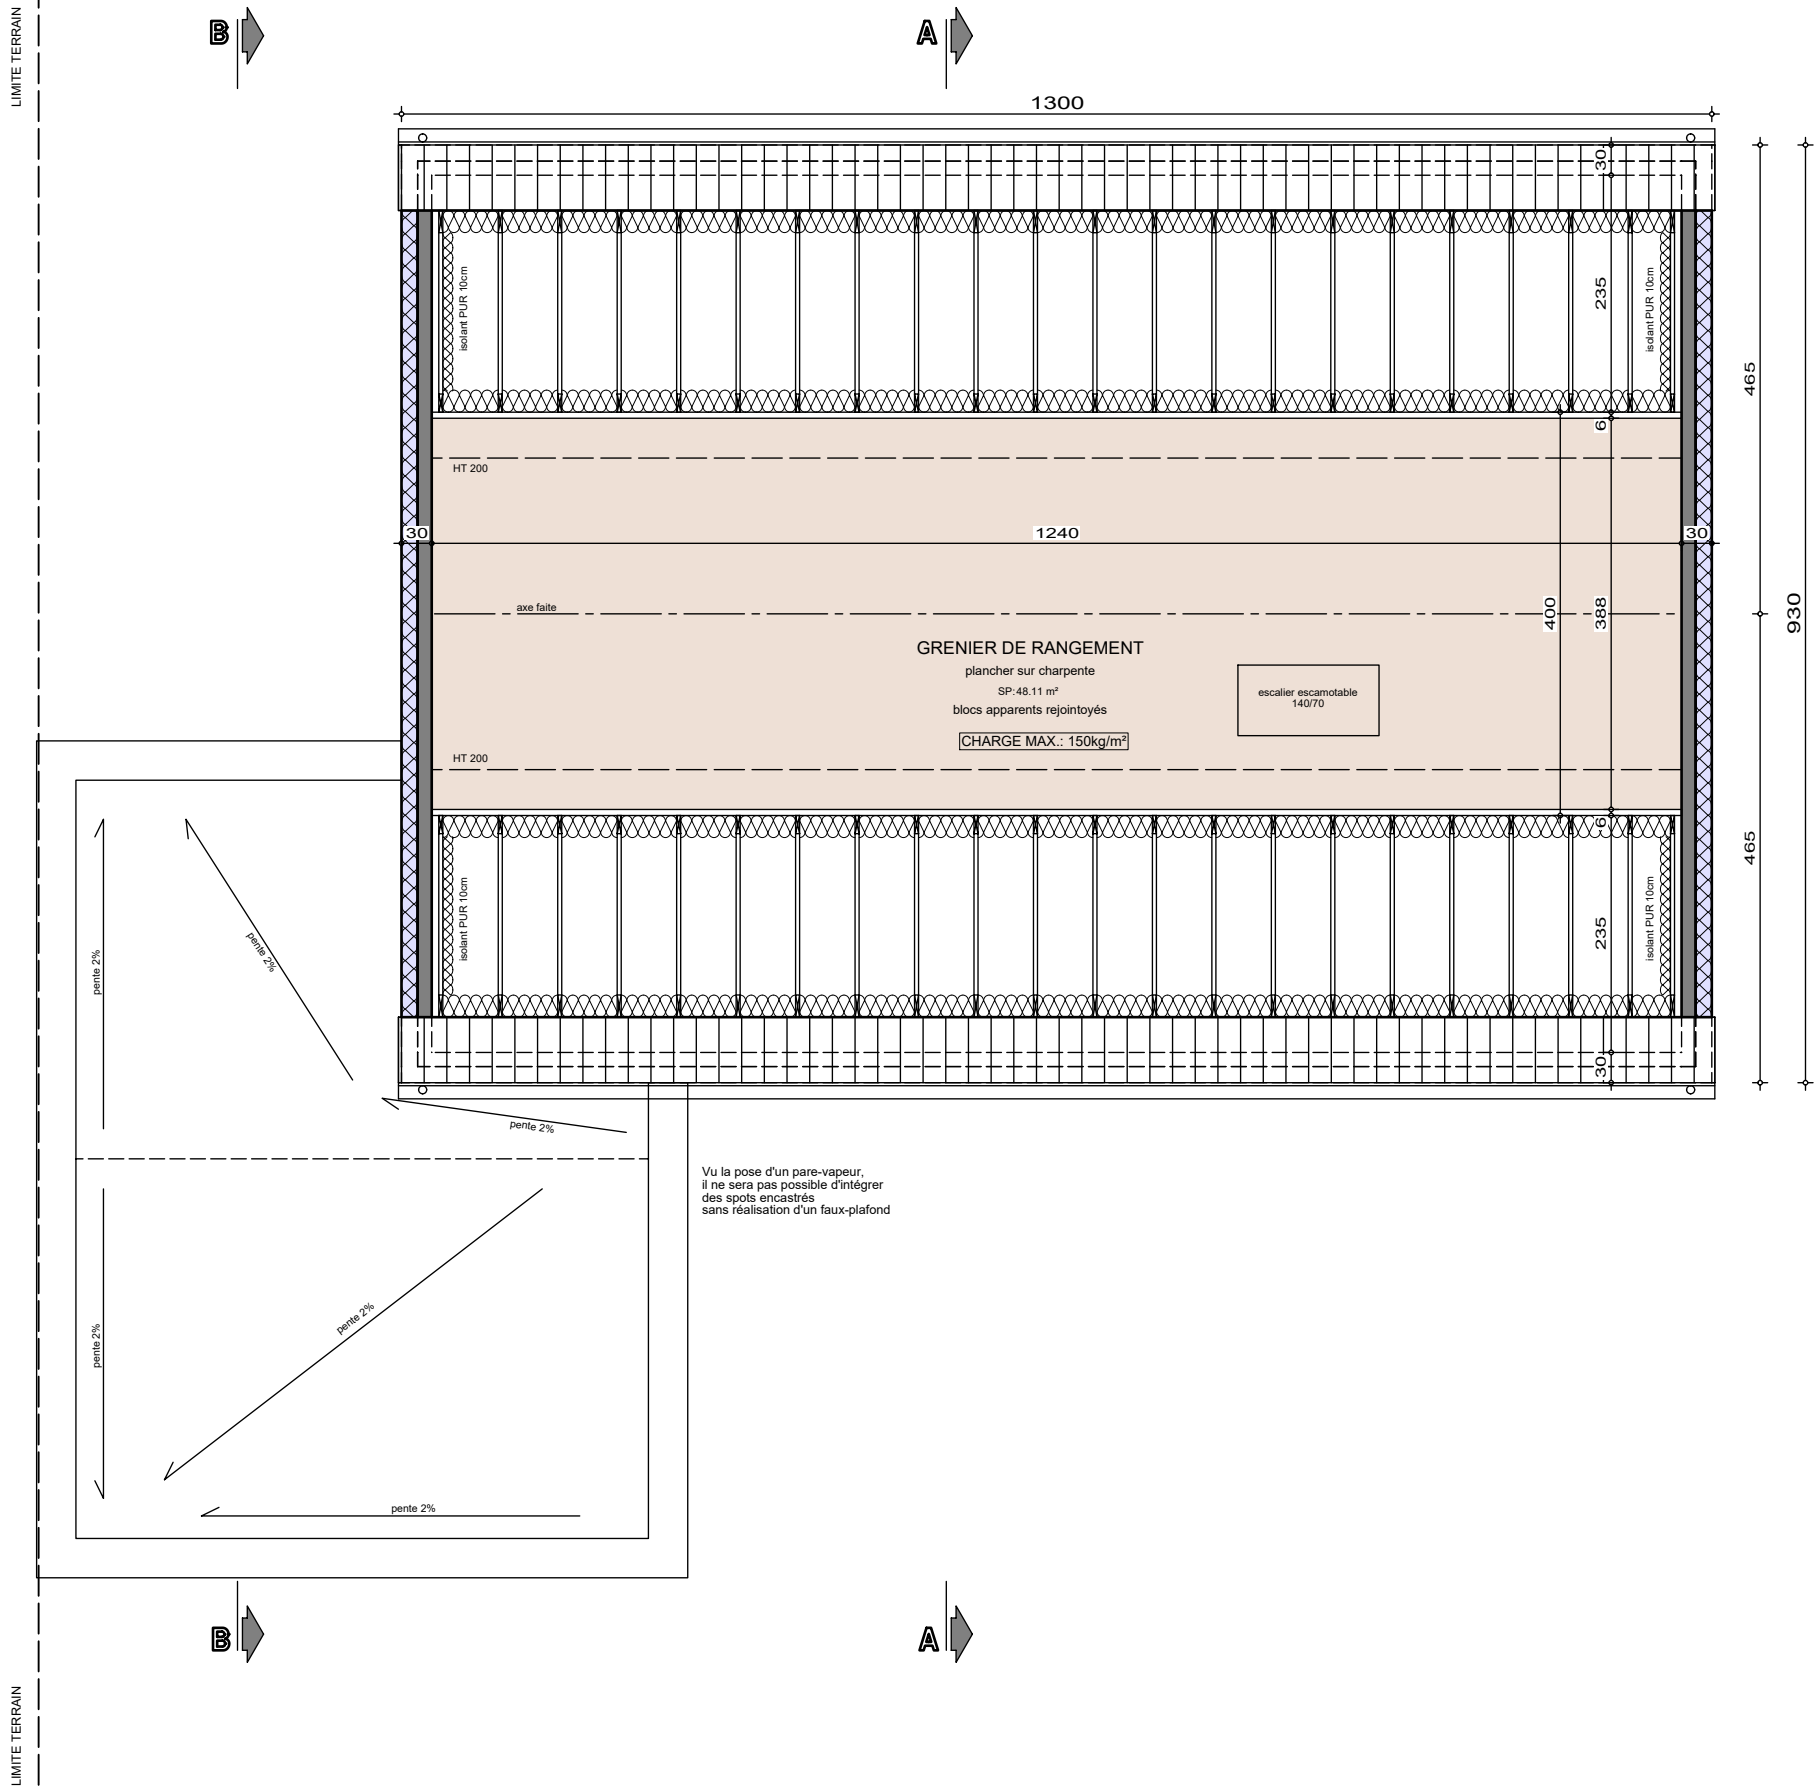

COMBLES

AP-250563-01-WITON-MANI-MIYA
Date : 10/12/2025
Echelle : 1/75






AP-250563-01-WITON-MANI-MIYA	
Date :	10/12/2025
Echelle :	1/75



Mr & Mme WITON - WITON

Projet de construction d'une habitation à CIPLET

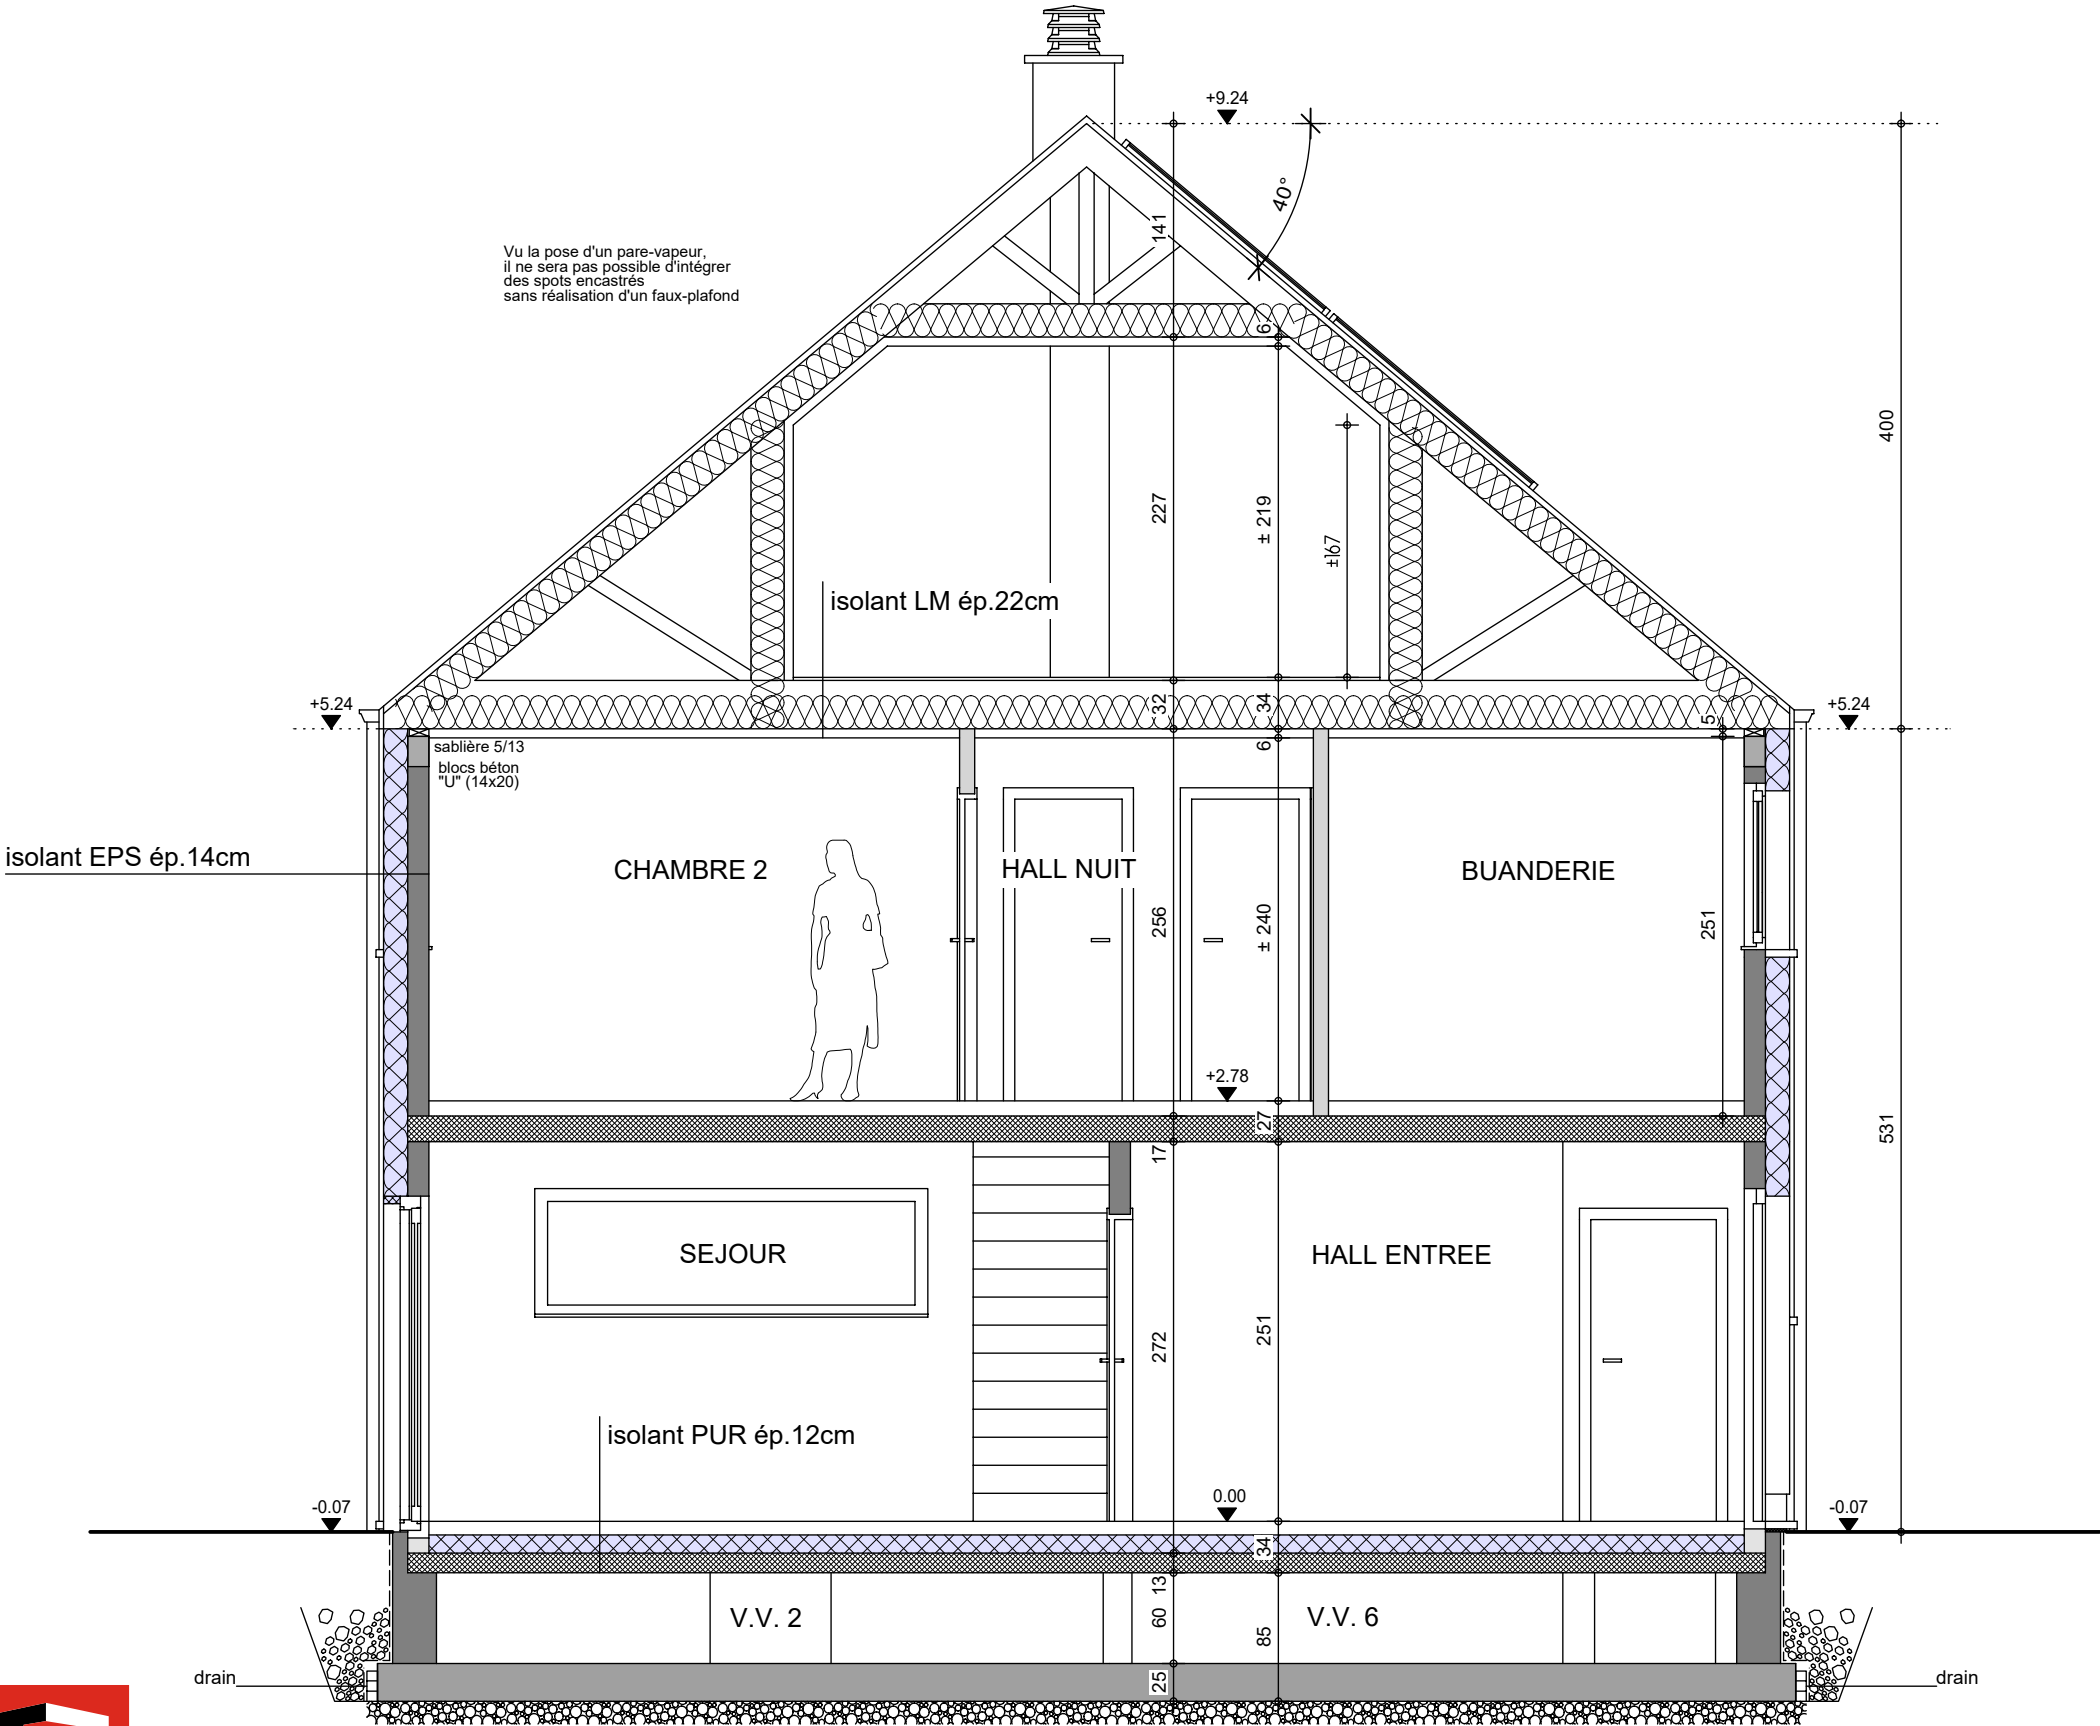

COUPE AA

AP-250563-01-WITON-MANI-MIYA


Date : 10/12/2025

Echelle : 1/50



Mr & Mme WITON - WITON

Projet de construction d'une habitation à CIPLET

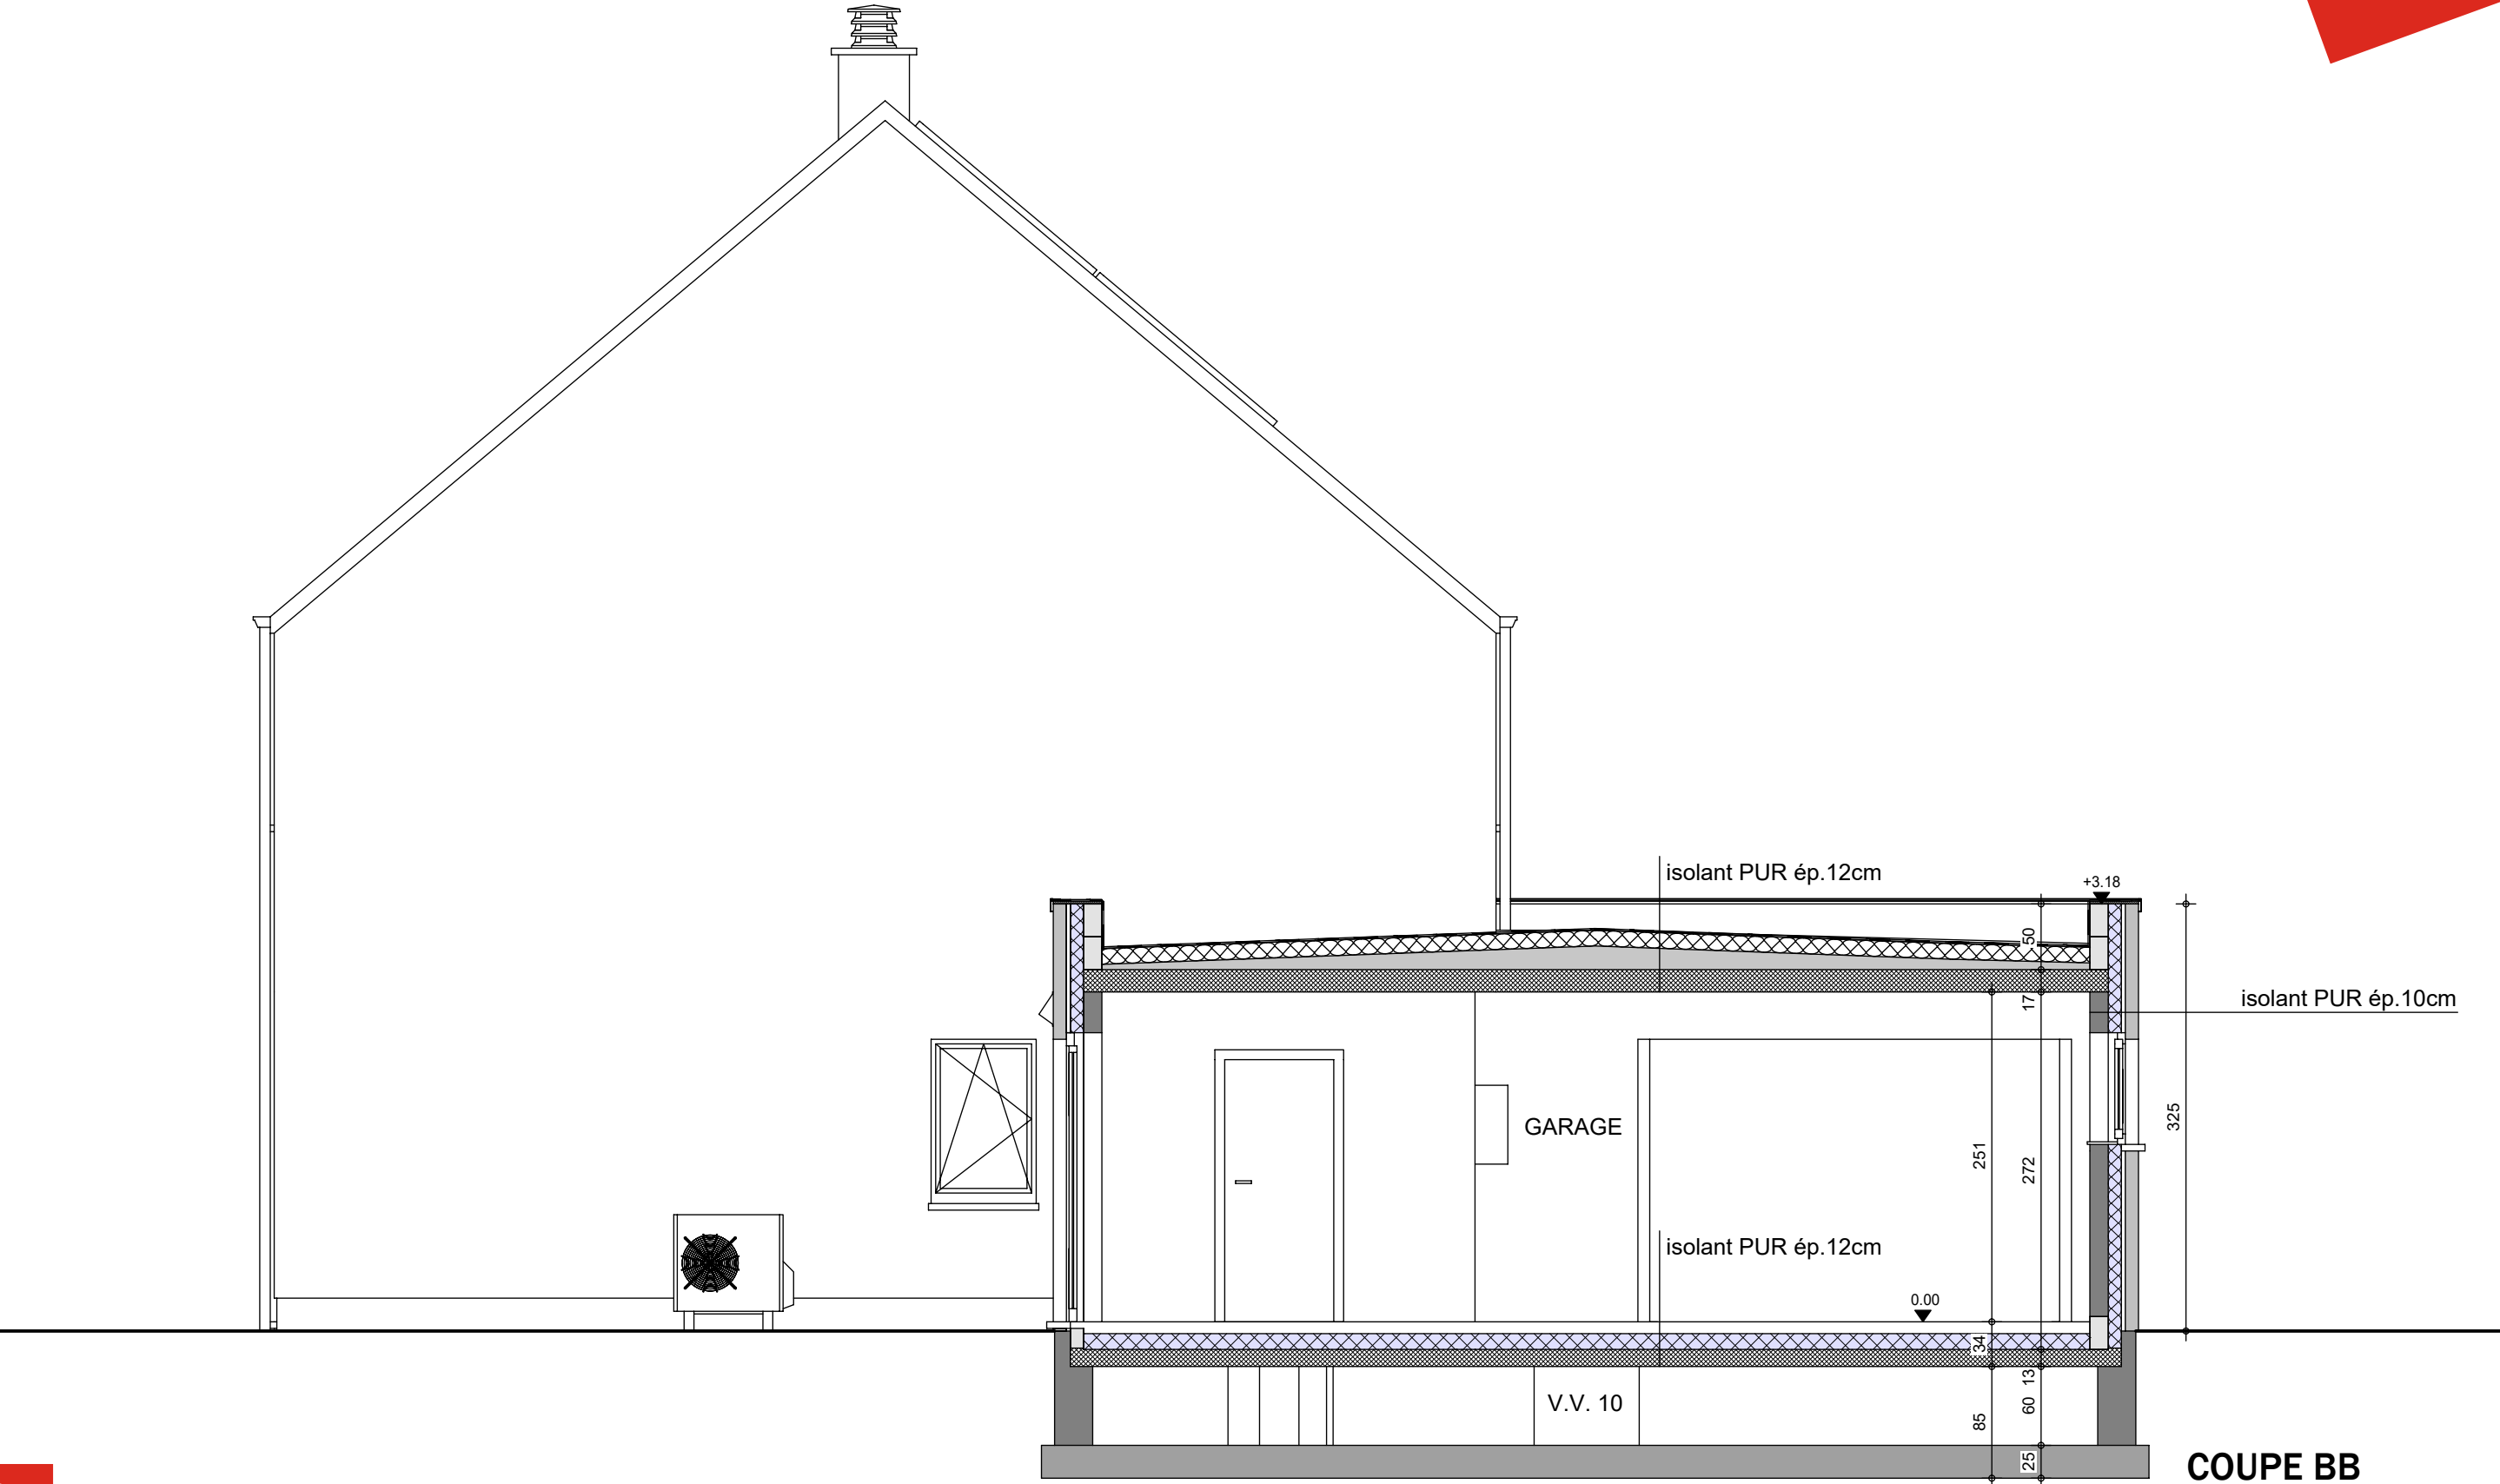

COUPE BB

AP-250563-01-WITON-MANI-MIYA	
Date :	10/12/2025
Echelle :	1/50



Le présent projet reste la propriété de la S.A. THOMAS & PIRON. Il est protégé par la législation en matière de création et ne peut en aucun cas faire l'objet d'une copie même partielle sans l'autorisation de l'auteur.

Mr & Mme WITON - WITON

Projet de construction d'une habitation à CIPLET



Image à titre d'illustration, non contractuelle.



FACADE AVANT

250563-MANI-MIYA	
Date :	10/12/2025
Echelle :	1/50

Le présent projet reste la propriété de la S.A. THOMAS & PIRON. Il est protégé par la législation en matière de création et ne peut en aucun cas faire l'objet d'une copie même partielle sans l'autorisation de l'auteur.

Mr & Mme WITON - WITON

Projet de construction d'une habitation à CIPLET



Image à titre d'illustration, non contractuelle.



Le présent projet reste la propriété de la S.A. THOMAS & PIRON. Il est protégé par la législation en matière de création et ne peut en aucun cas faire l'objet d'une copie même partielle sans l'autorisation de l'auteur.



FACADE ARRIERE

250563-MANI-MIYA	
Date :	10/12/2025
Echelle :	1/50

Mr & Mme WITON - WITON

Projet de construction d'une habitation à CIPLET



Image à titre d'illustration, non contractuelle.



Le présent projet reste la propriété de la S.A. THOMAS & PIRON. Il est protégé par la législation en matière de création et ne peut en aucun cas faire l'objet d'une copie même partielle sans l'autorisation de l'auteur.



FACADE DROITE

250563-MANI-MIYA	
Date :	10/12/2025
Echelle :	1/50

Mr & Mme WITON - WITON

Projet de construction d'une habitation à CIPLET



Image à titre d'illustration, non contractuelle.



FACADE GAUCHE



250563-MANI-MIYA	
Date :	10/12/2025
Echelle :	1/50

Le présent projet reste la propriété de la S.A. THOMAS & PIRON. Il est protégé par la législation en matière de création et ne peut en aucun cas faire l'objet d'une copie même partielle sans l'autorisation de l'auteur.