


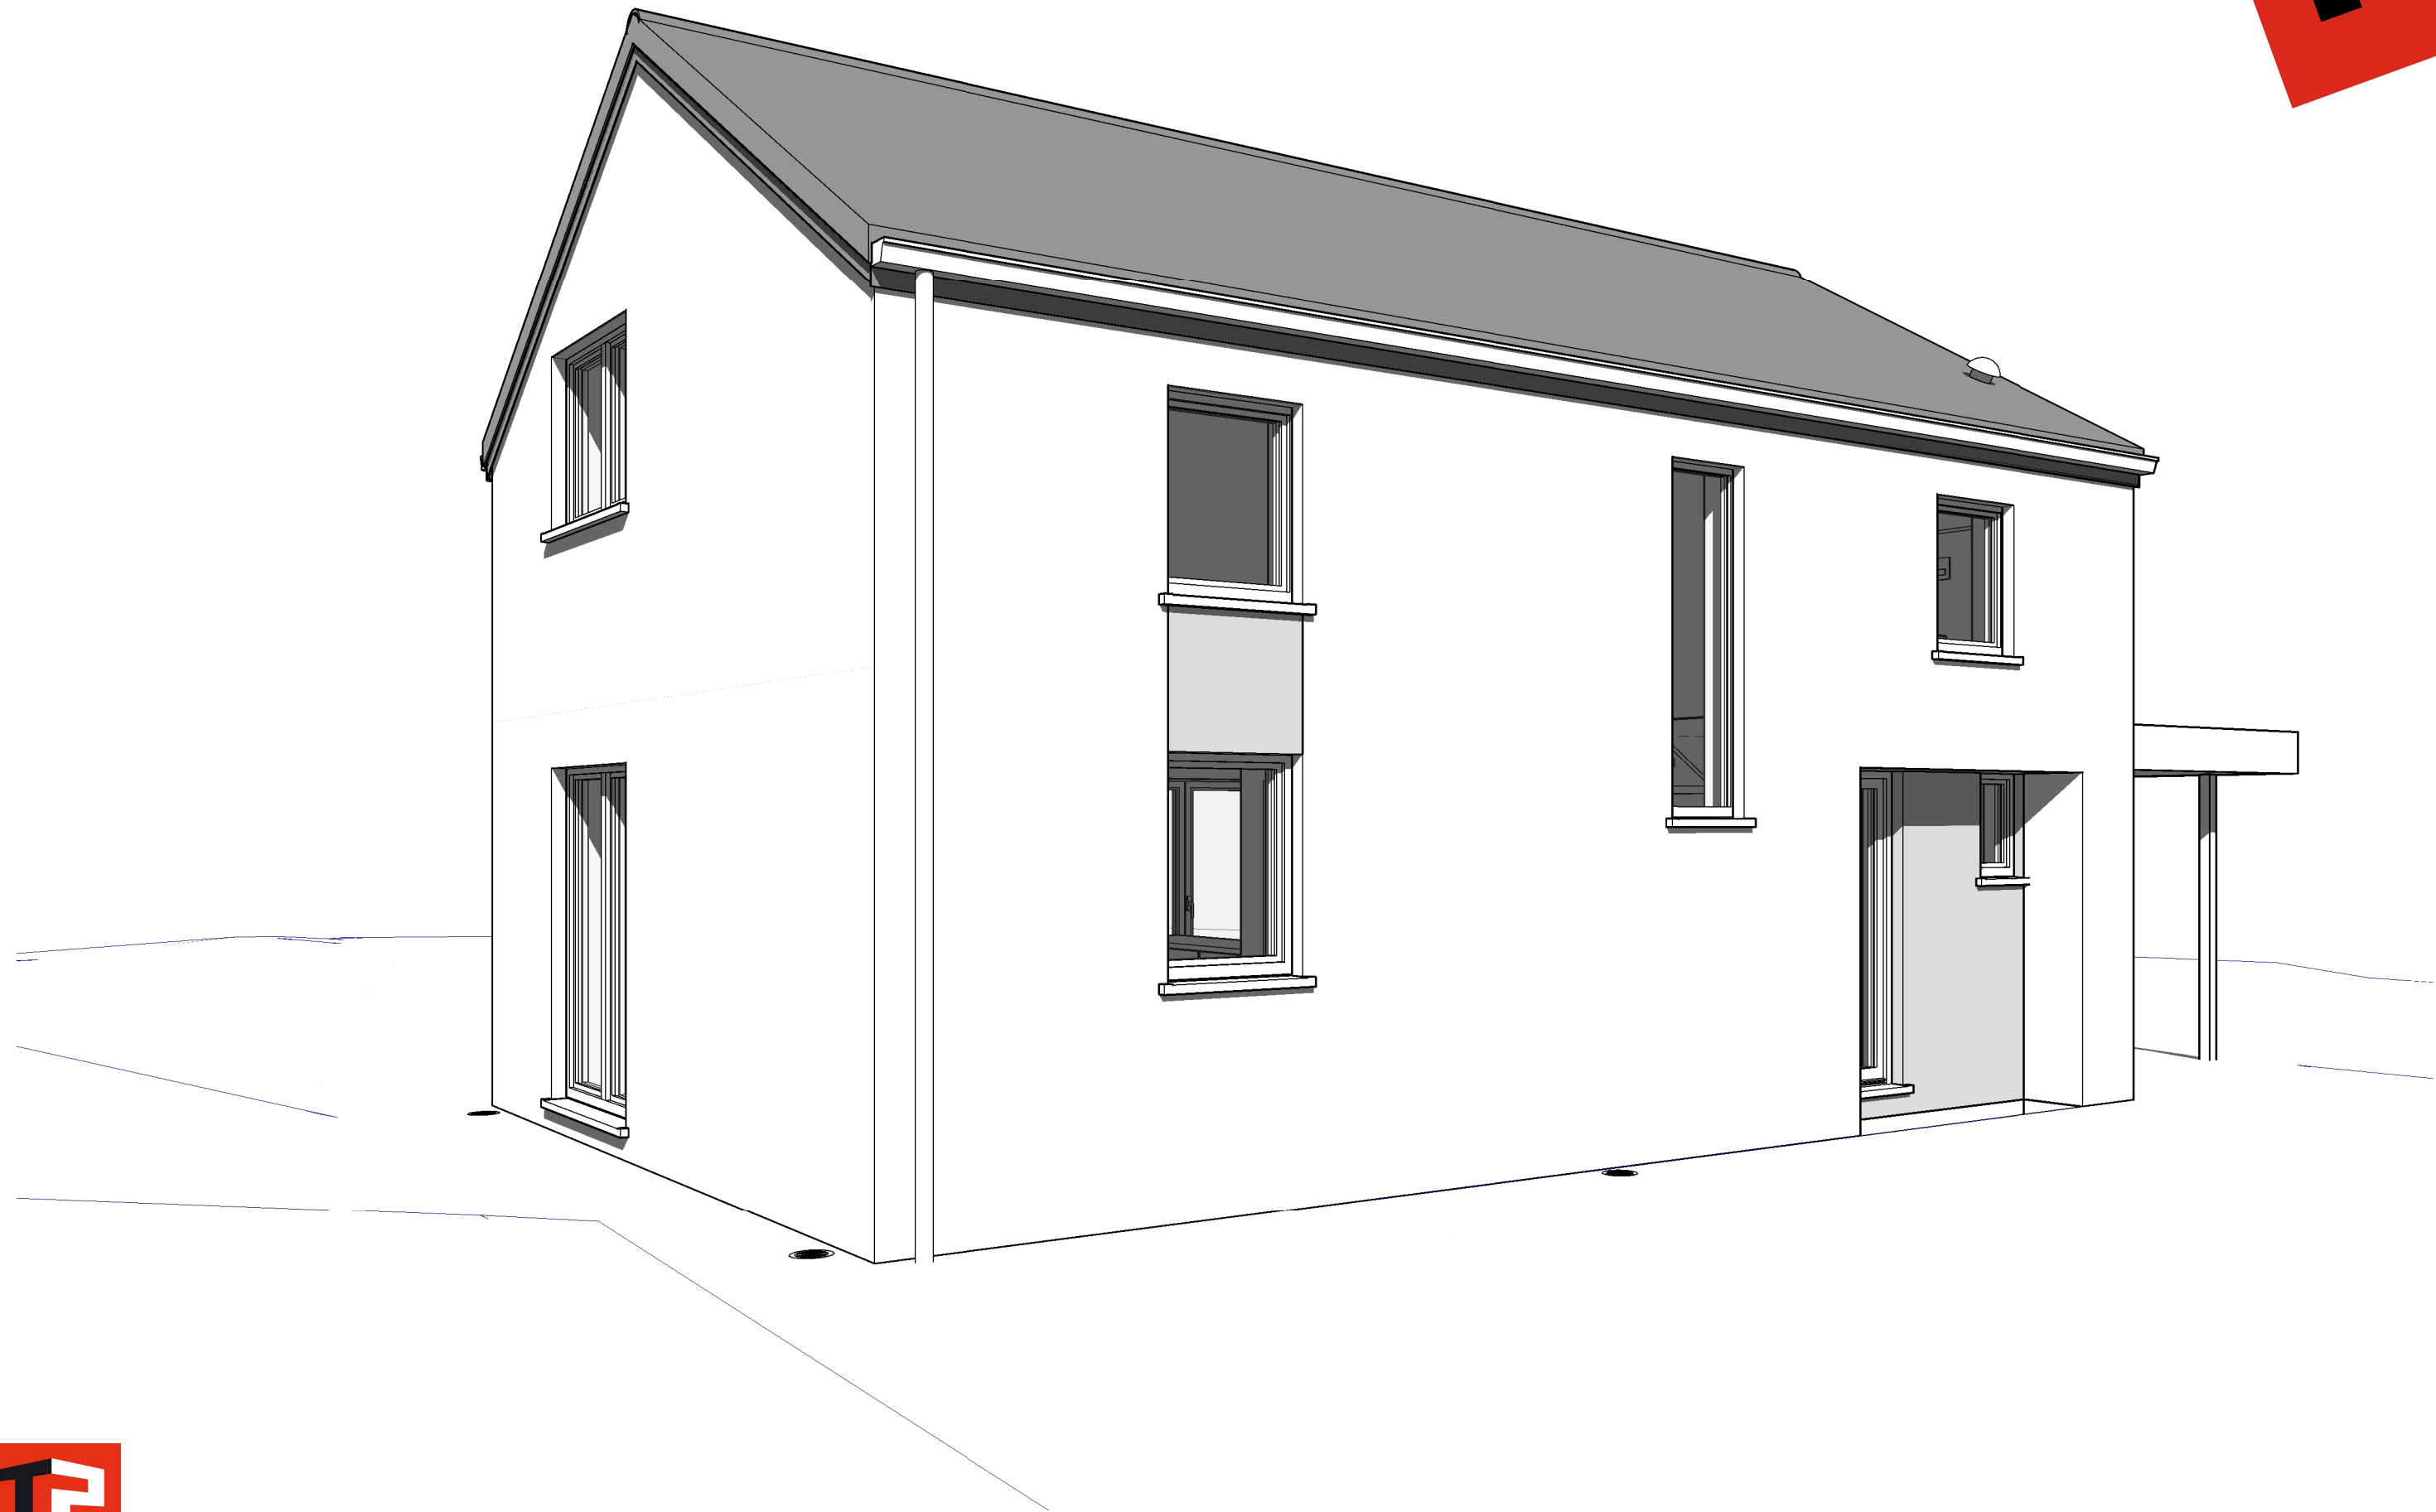

Avant Gauche

AP-VNT /220369.01-		
Date :	25/04/2023	Echelle :


Le présent projet reste la propriété de la S.A. THOMAS & PIRON. Il est protégé par la législation en matière de création et ne peut en aucun cas faire l'objet d'une copie même partielle sans l'autorisation de l'auteur.



Avant Droit

AP-VNT /220369.01-		
Date :	25/04/2023	Echelle :


Le présent projet reste la propriété de la S.A. THOMAS & PIRON. Il est protégé par la législation en matière de création et ne peut en aucun cas faire l'objet d'une copie même partielle sans l'autorisation de l'auteur.

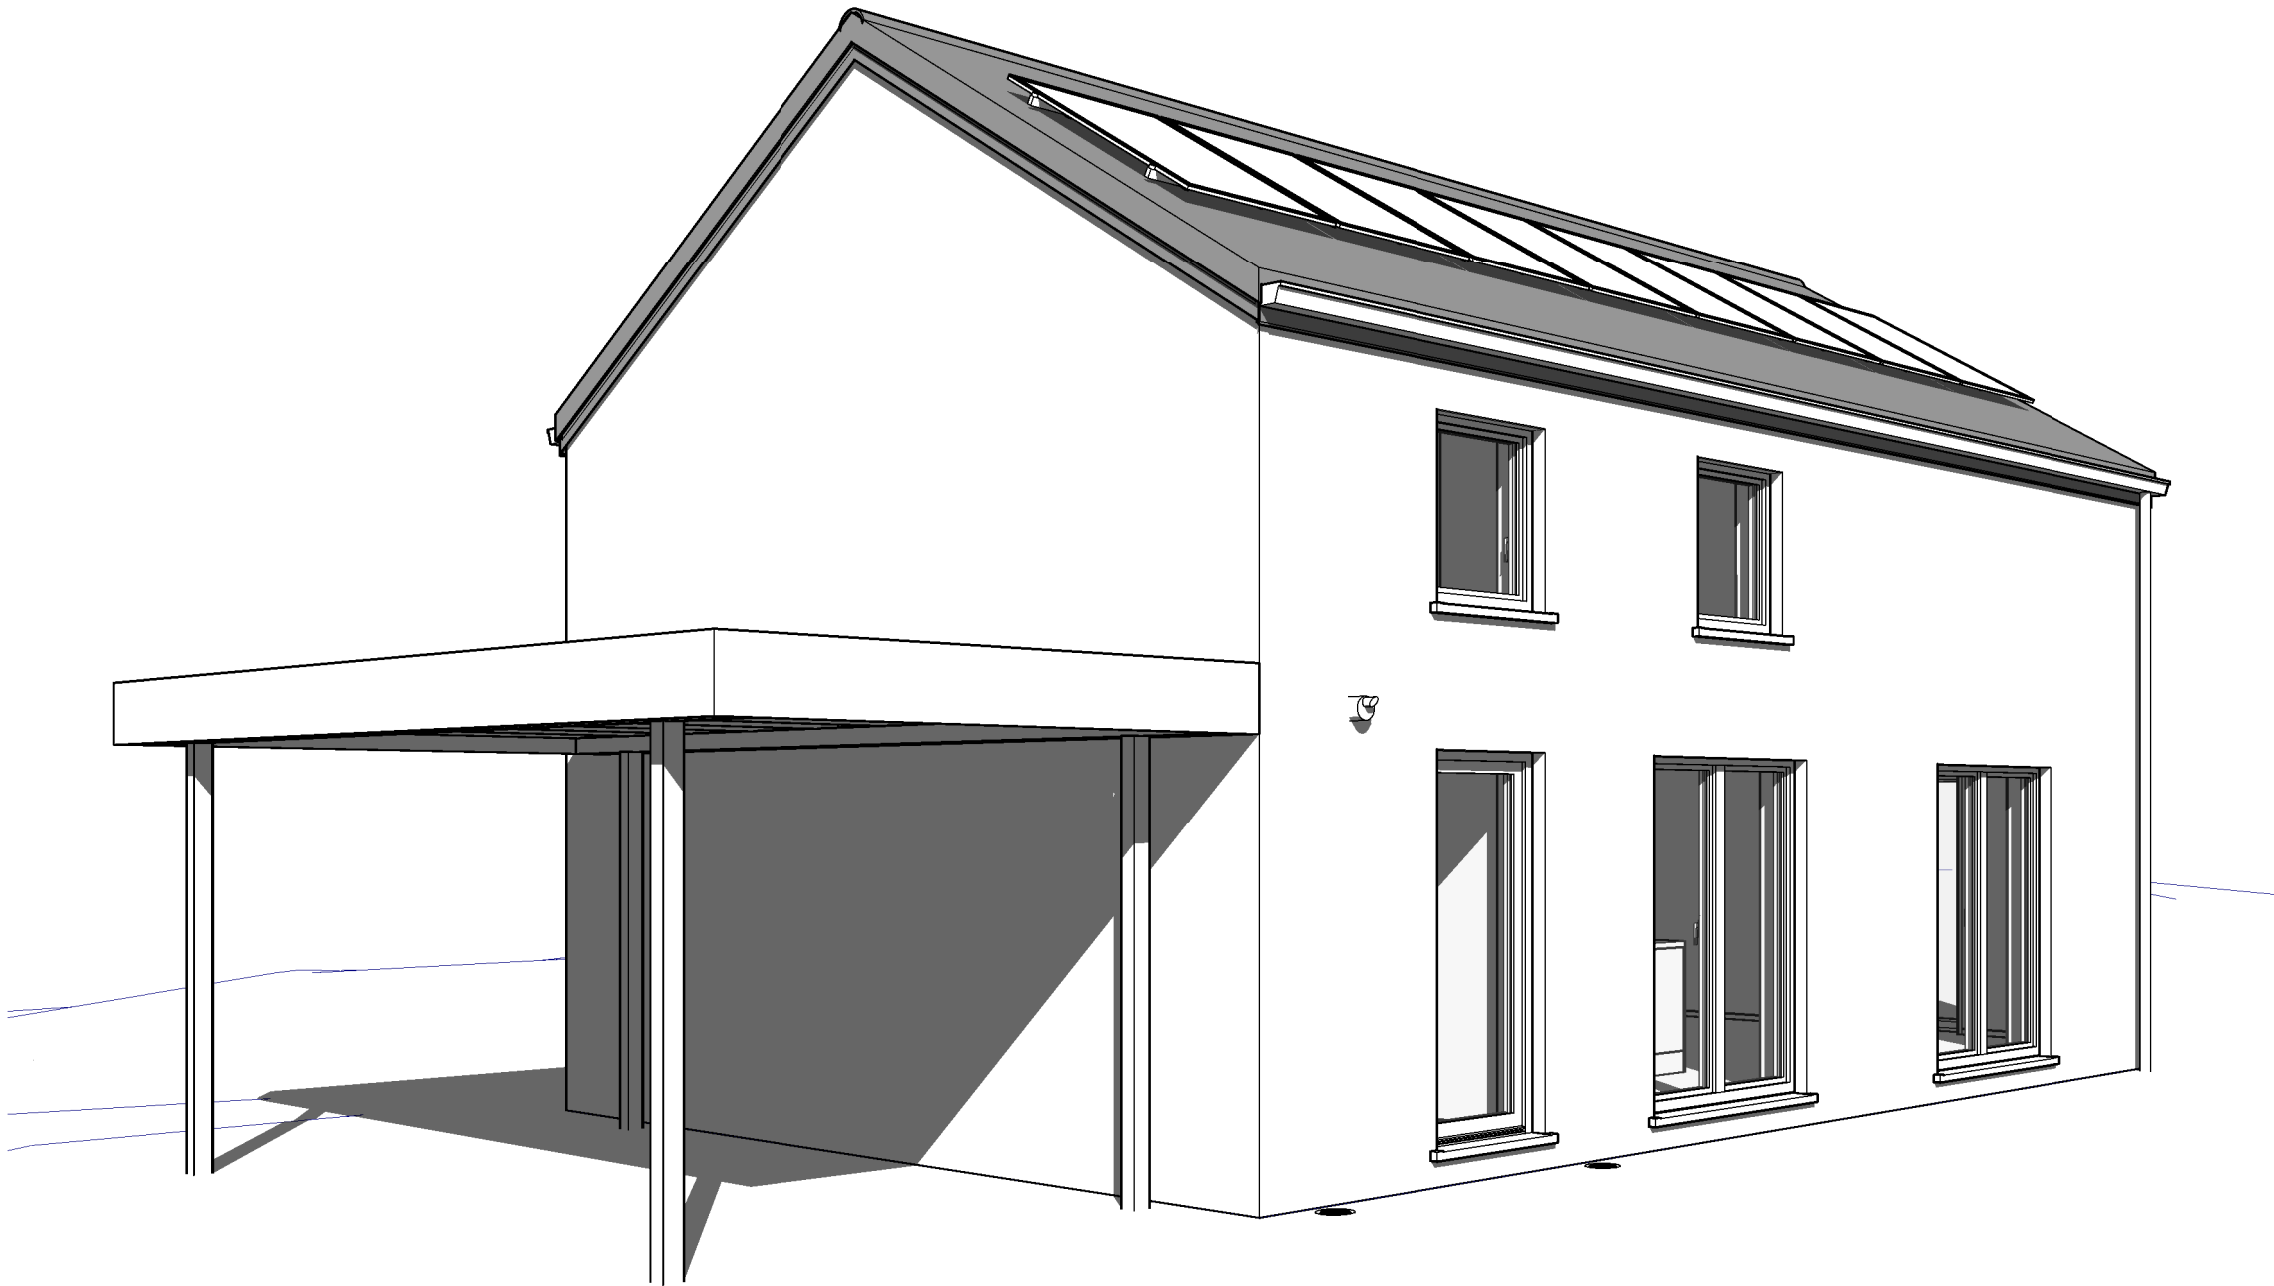

Arrière gauche

AP-VNT /220369.01-		
Date :	25/04/2023	Echelle :


Le présent projet reste la propriété de la S.A. THOMAS & PIRON. Il est protégé par la législation en matière de création et ne peut en aucun cas faire l'objet d'une copie même partielle sans l'autorisation de l'auteur.

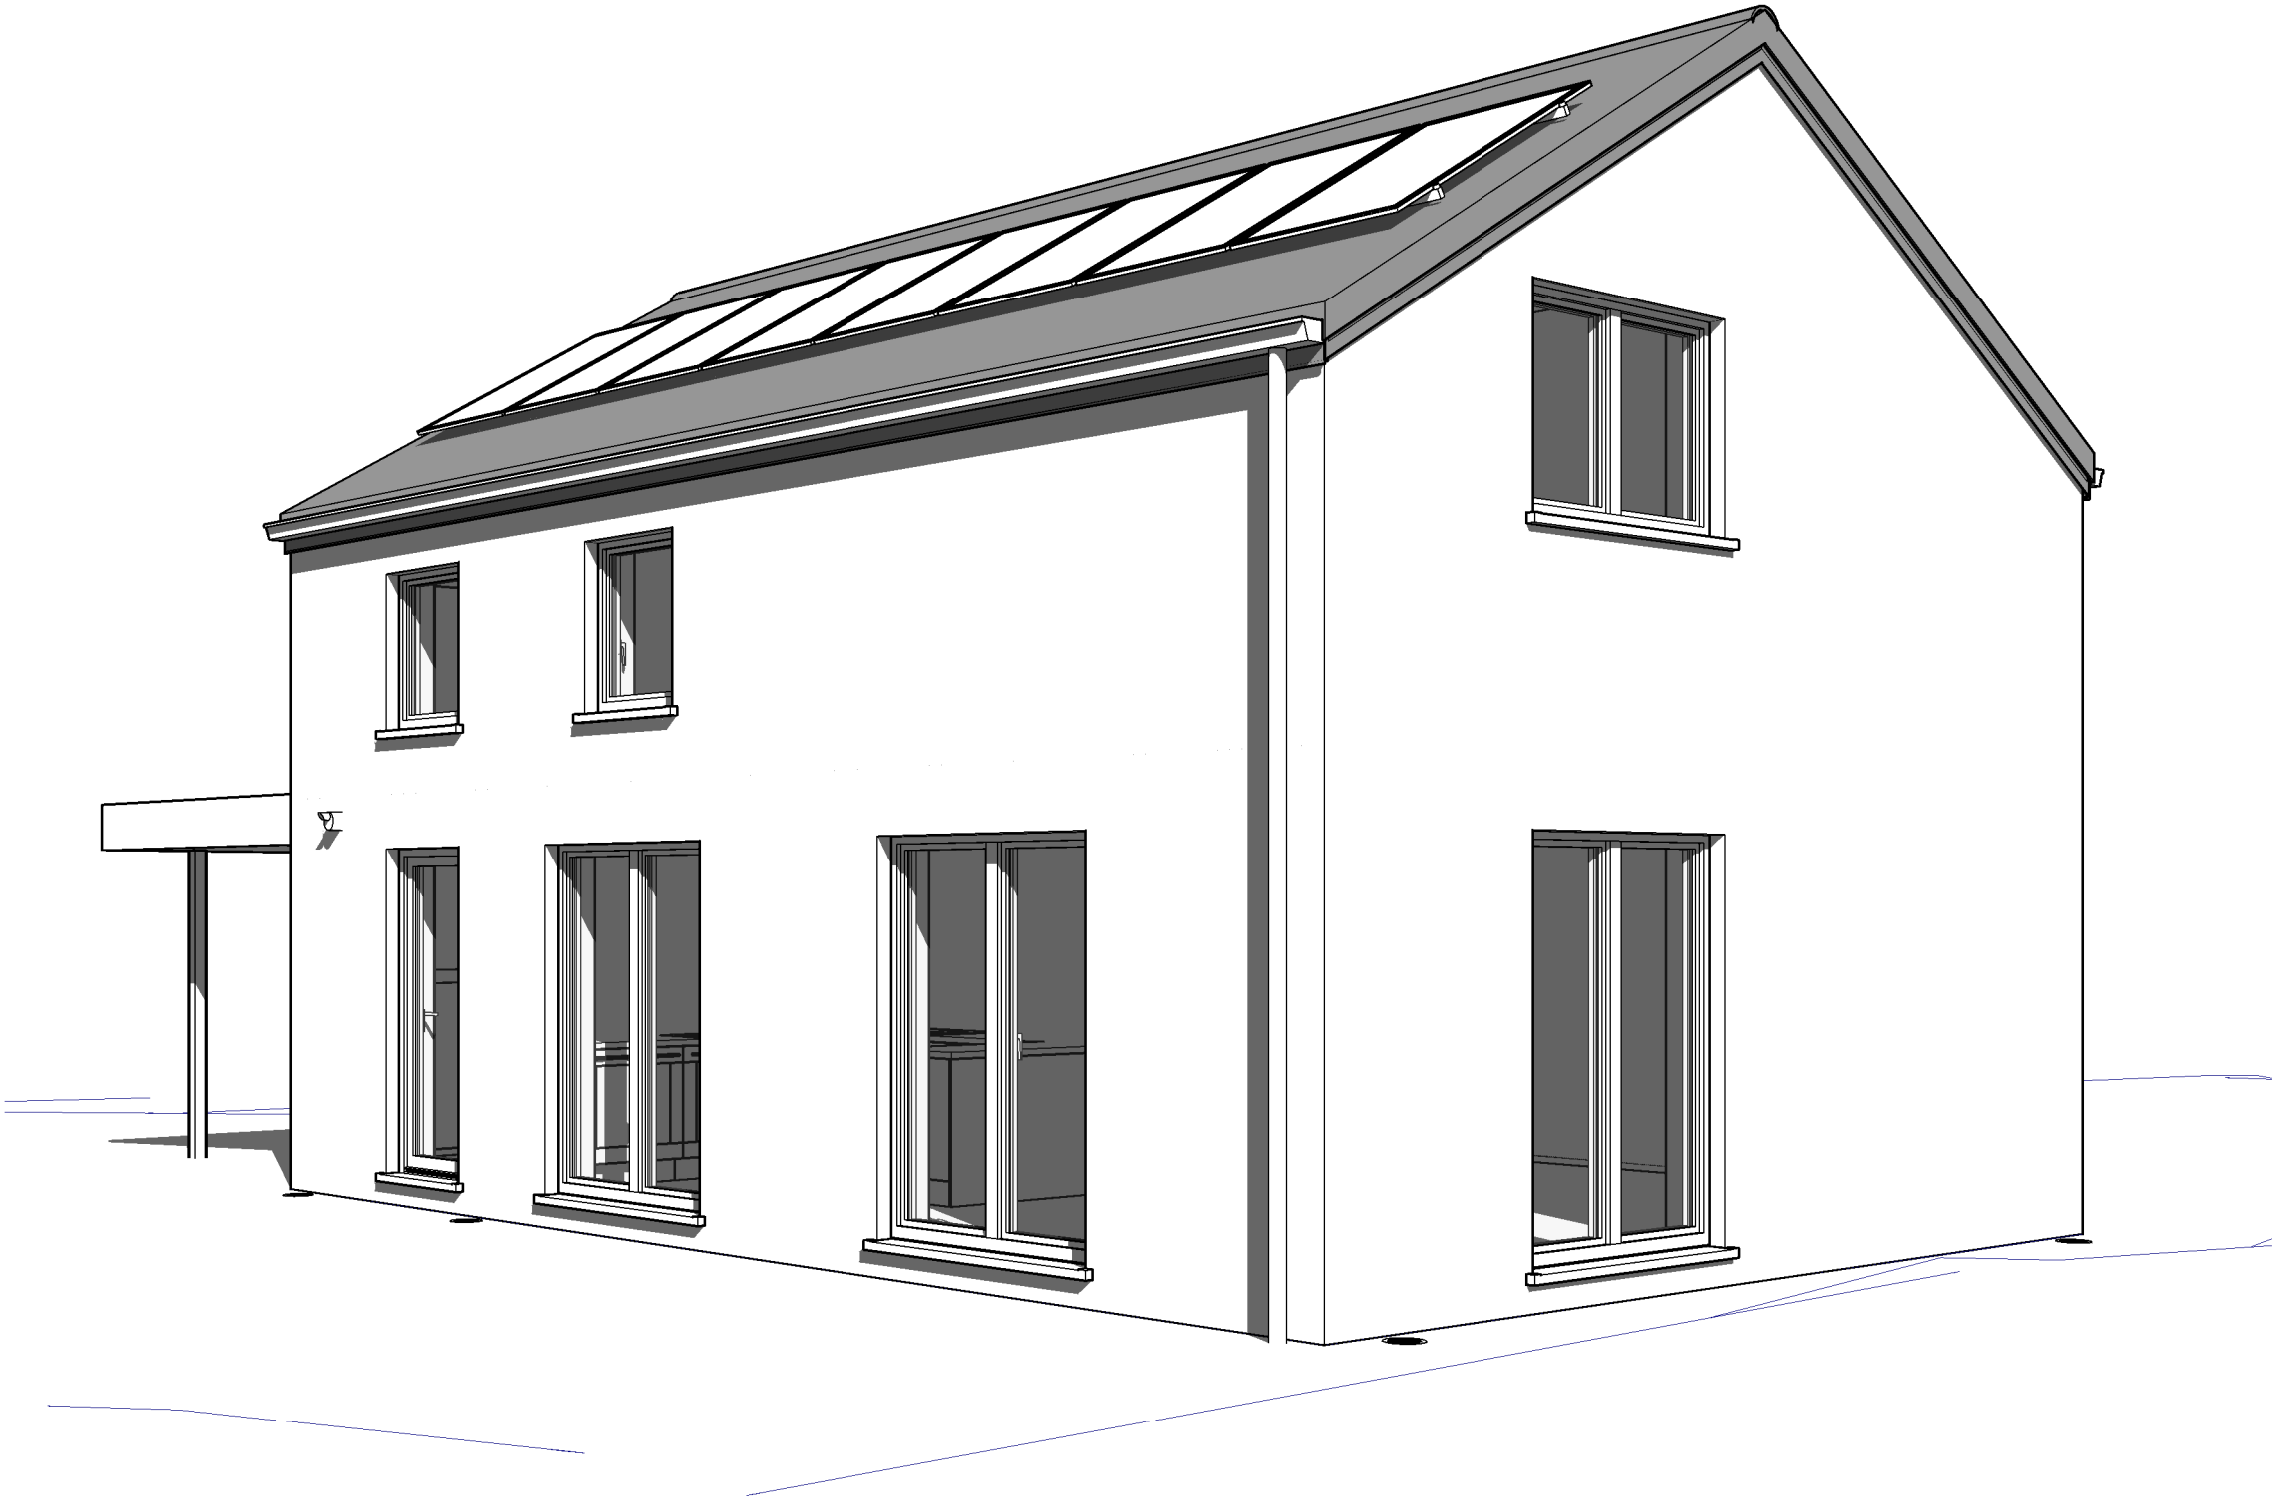

Arrière Droit


AP-VNT /220369.01-		
Date :	25/04/2023	Echelle :


Le présent projet reste la propriété de la S.A. THOMAS & PIRON. Il est protégé par la législation en matière de création et ne peut en aucun cas faire l'objet d'une copie même partielle sans l'autorisation de l'auteur.

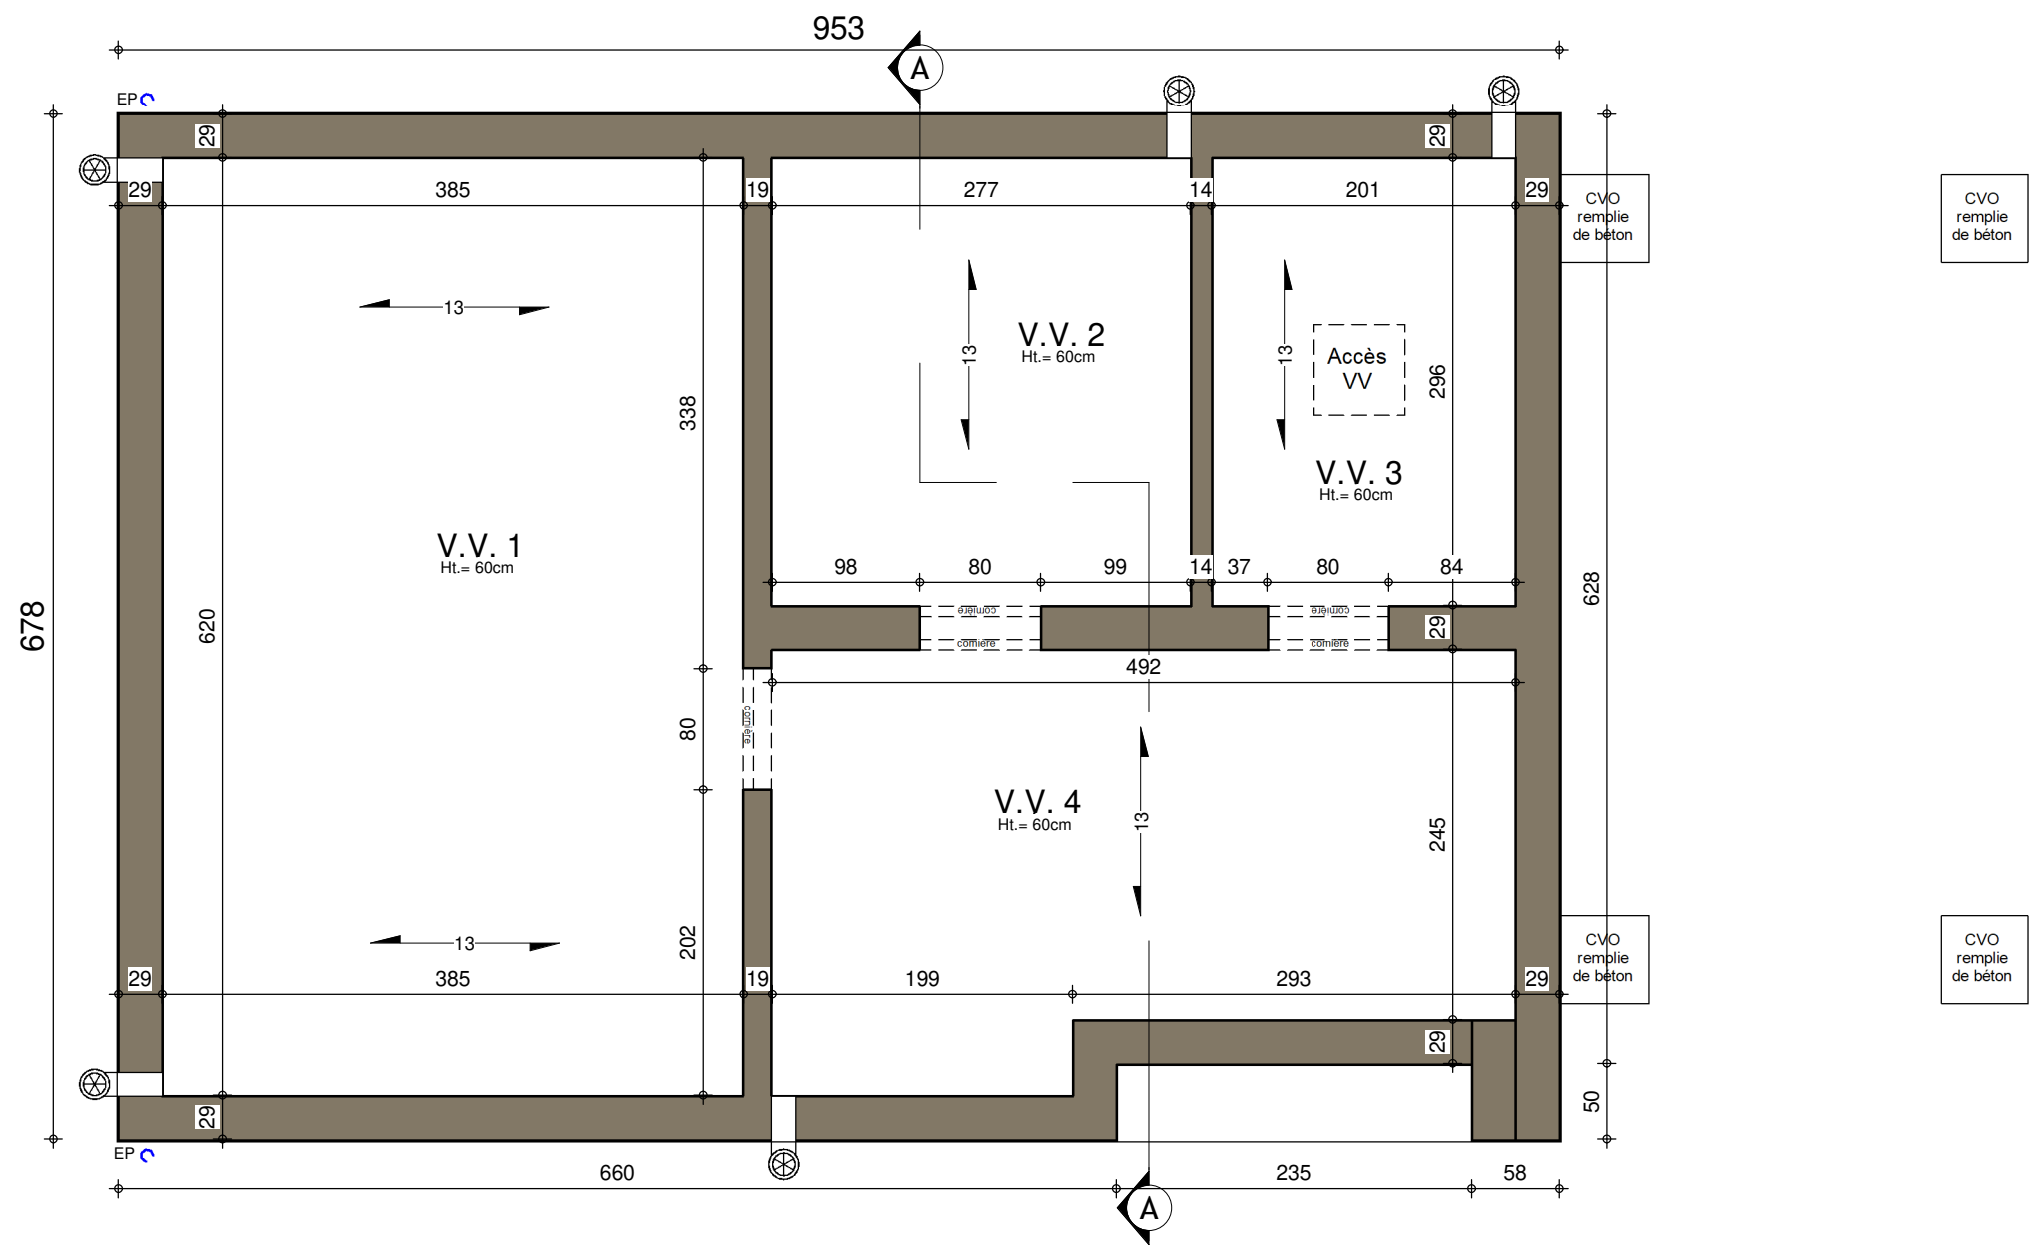


SOUS-SOL : Egouttage

AP-VNT /220369.01-			
Date :	25/04/2023	Echelle :	1/50

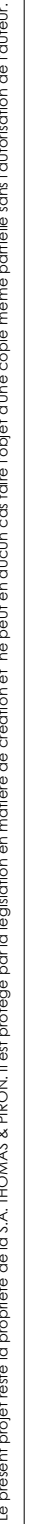

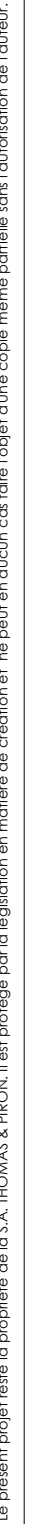


3 : 420mm x 297mm

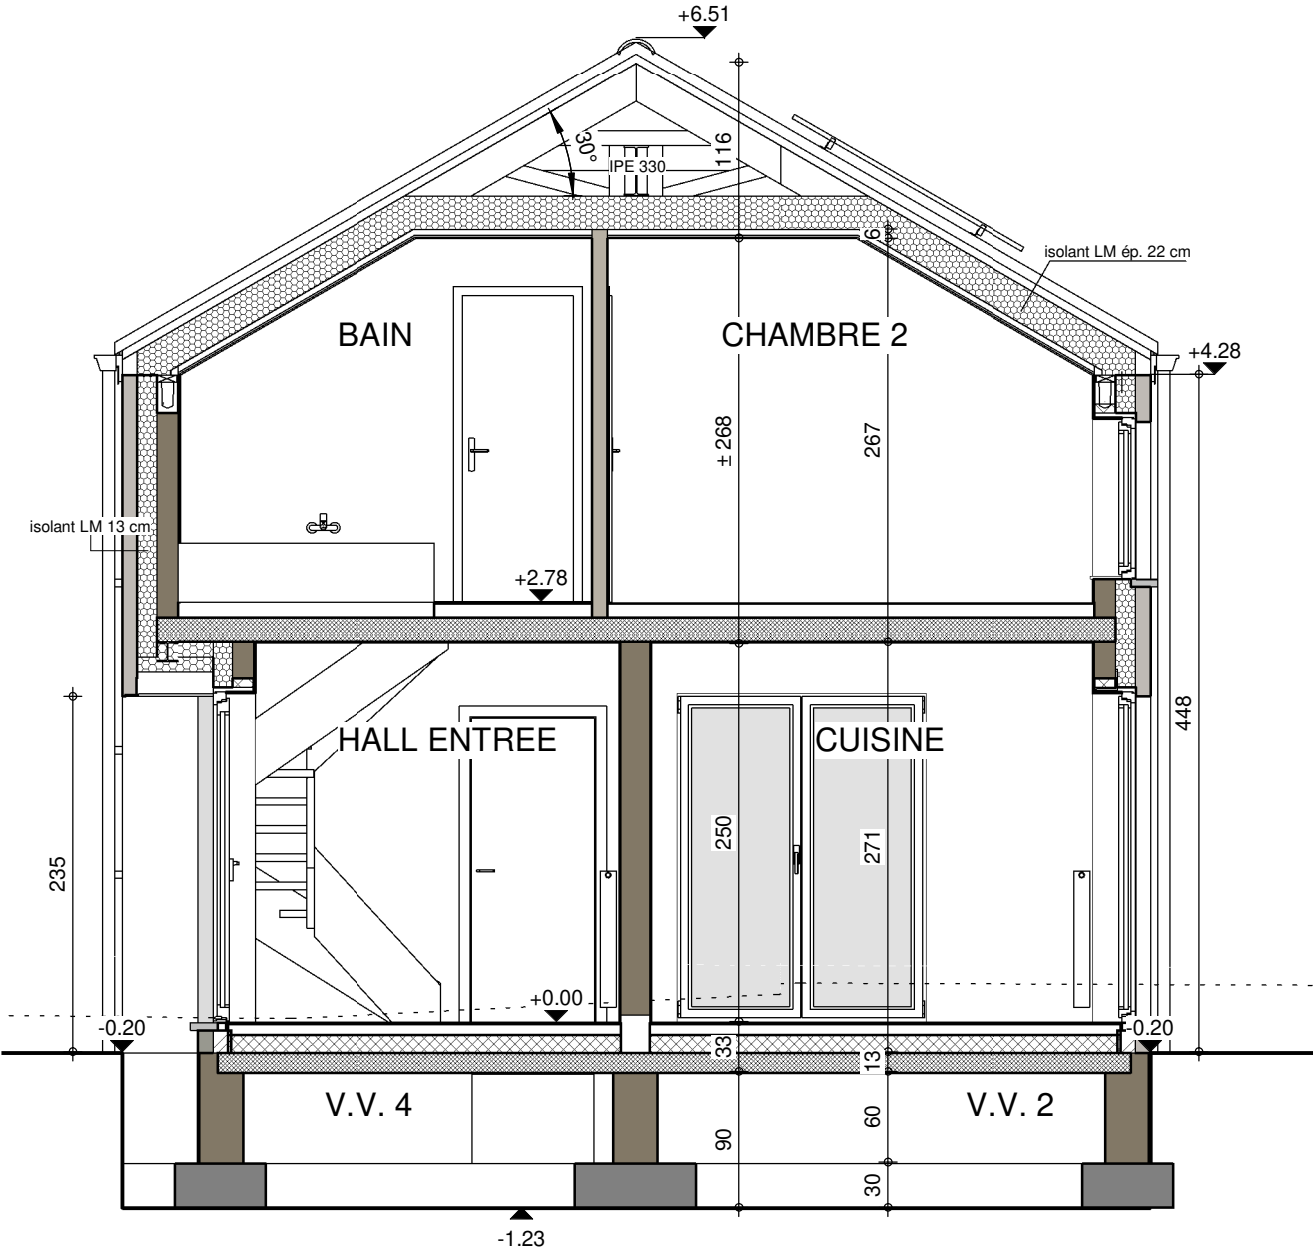

COUPE AA


AP-VNT /220369.01-			
Date :	25/04/2023	Echelle :	1/50

Le présent projet reste la propriété de la S.A. THOMAS & PIRON. Il est protégé par la législation en matière de création et ne peut en aucun cas faire l'objet d'une copie même partielle sans l'autorisation de l'auteur.

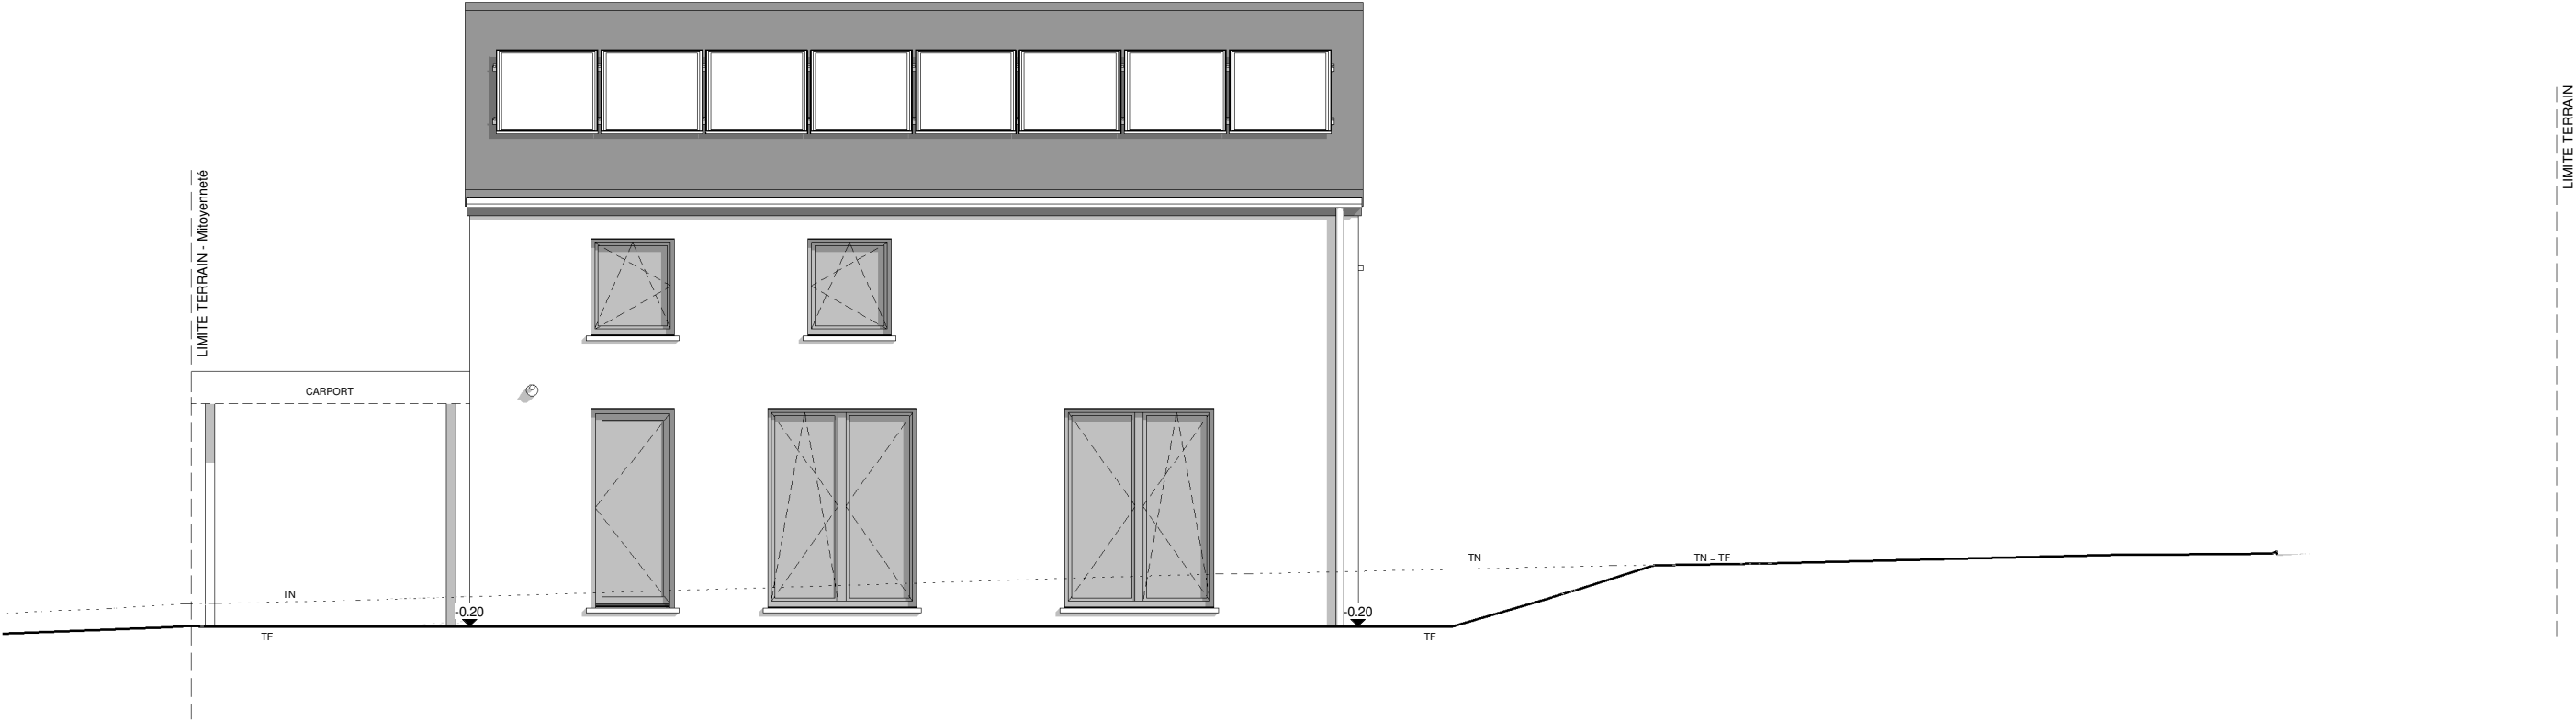


FACADE ARRIERE

AP-VNT /220369.01-			
Date :	25/04/2023	Echelle :	1/75

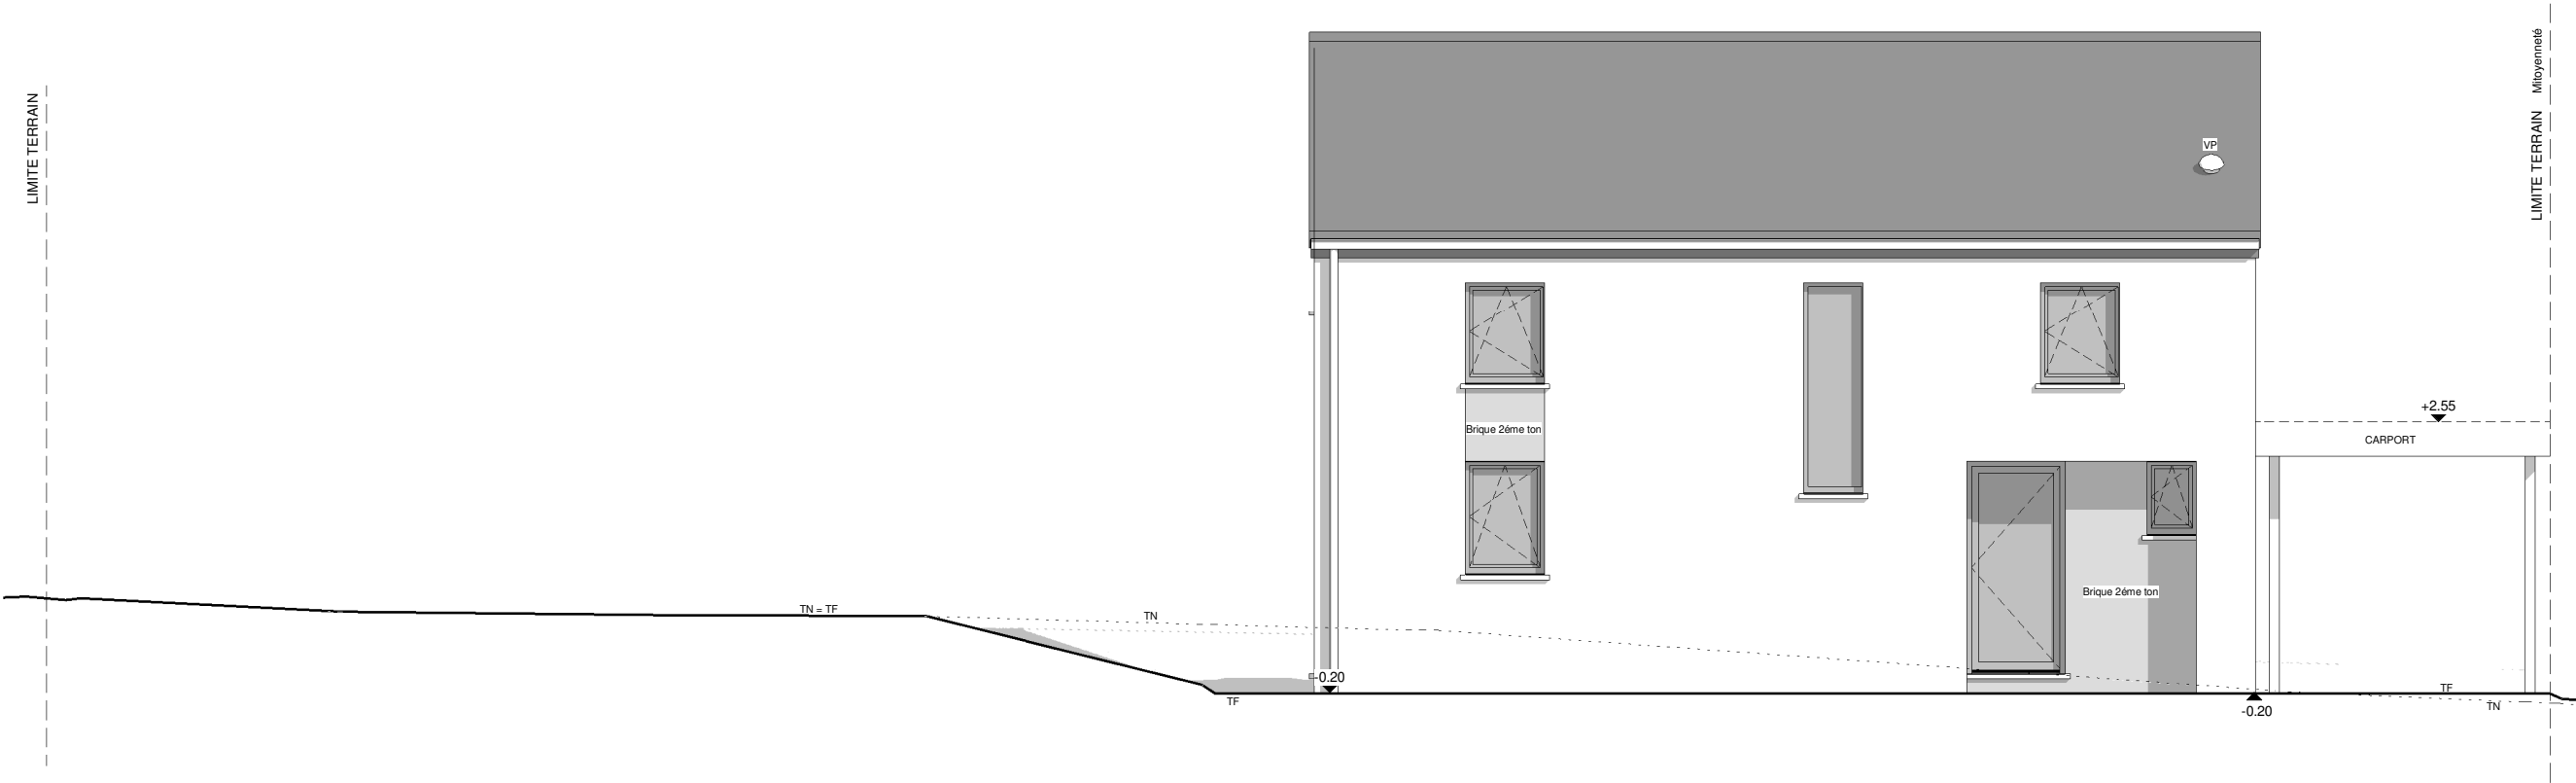


FACADE AVANT

AP-VNT /220369.01-			
Date :	25/04/2023	Echelle :	1/75

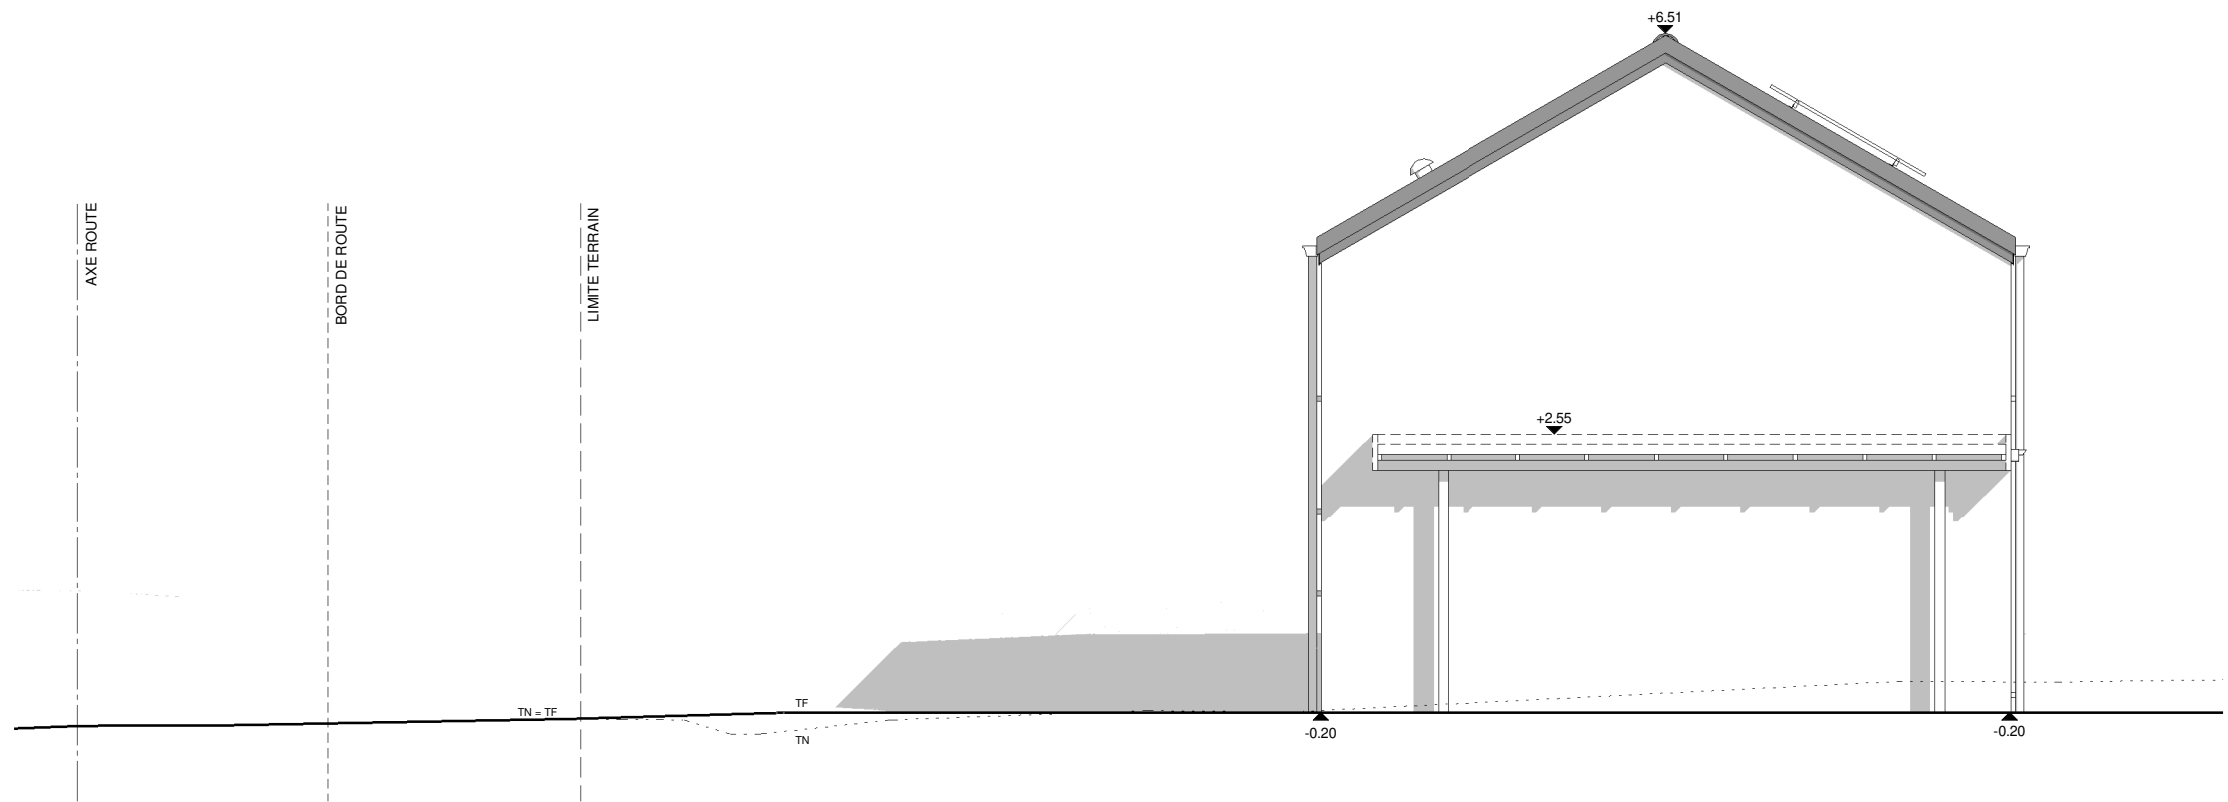

PIGNON DROIT

AP-VNT /220369.01-			
Date :	25/04/2023	Echelle :	1/75

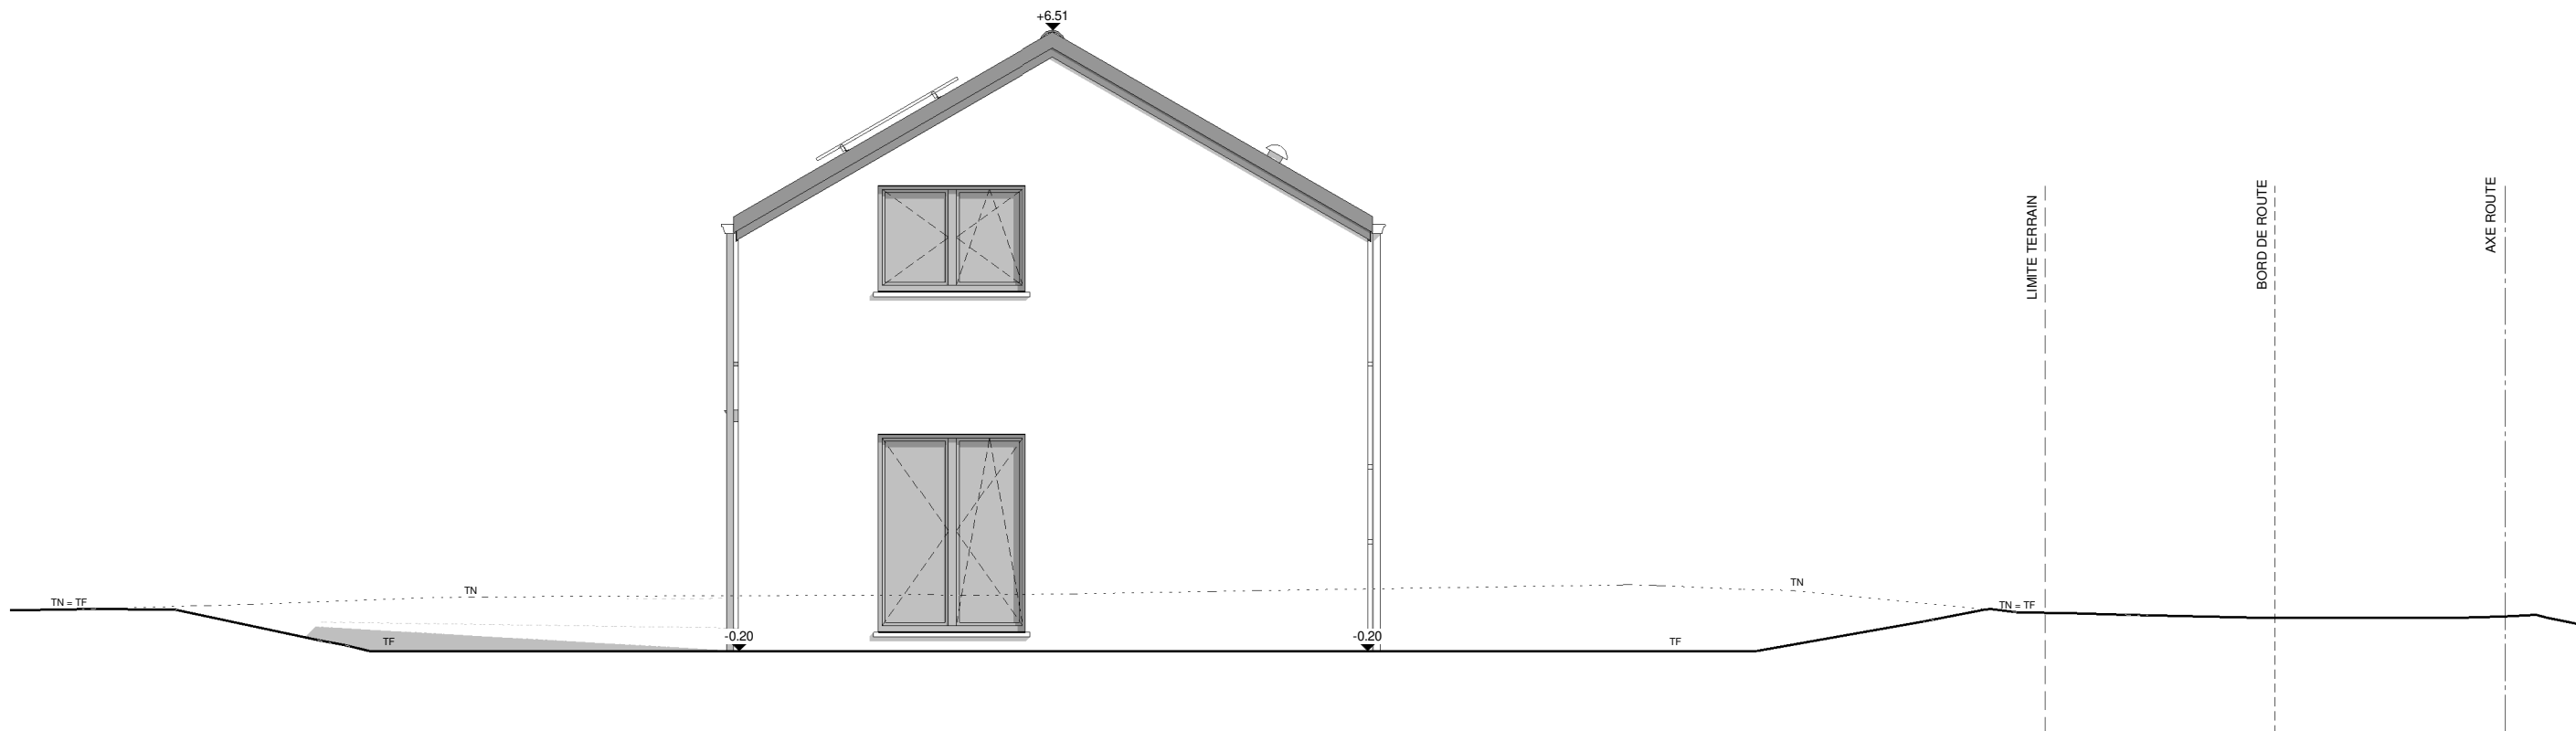

PIGNON GAUCHE

AP-VNT /220369.01-			
Date :	25/04/2023	Echelle :	1/75