

Mr & Mme ZAMBELLO - EL HACHIMI

Projet de construction d'une habitation à THUILLIES



Image à titre d'illustration, non contractuelle.



PERSPECTIVE

AP-260003-HERO-MAEM	
Date :	12.01.26
Echelle :	1/50

Le présent projet reste la propriété de la S.A. THOMAS & PIRON . Il est protégé par la législation en matière de création et ne peut en aucun cas faire l'objet d'une copie même partielle sans l'autorisation de l'auteur .

Mr & Mme ZAMBELLO - EL HACHIMI

Projet de construction d'une habitation à THUILLIES



Image à titre d'illustration, non contractuelle.



PERSPECTIVE

AP-260003-HERO-MAEM	
Date :	12.01.26
Echelle :	1/50

Le présent projet reste la propriété de la S.A. THOMAS & PIRON . Il est protégé par la législation en matière de création et ne peut en aucun cas faire l'objet d'une copie même partielle sans l'autorisation de l'auteur .

Mr & Mme ZAMBELLO - EL HACHIMI

Projet de construction d'une habitation à THUILLIES



Image à titre d'illustration, non contractuelle.



PERSPECTIVE



AP-260003-HERO-MAEM	
Date :	12.01.26
Echelle :	1/50

Le présent projet reste la propriété de la S.A. THOMAS & PIRON . Il est protégé par la législation en matière de création et ne peut en aucun cas faire l'objet d'une copie même partielle sans l'autorisation de l'auteur .

Mr & Mme ZAMBELLO - EL HACHIMI

Projet de construction d'une habitation à THUILLIES



Image à titre d'illustration, non contractuelle.



PERSPECTIVE

AP-260003-HERO-MAEM	
Date :	12.01.26
Echelle :	1/50

Le présent projet reste la propriété de la S.A. THOMAS & PIRON. Il est protégé par la législation en matière de création et ne peut en aucun cas faire l'objet d'une copie même partielle sans l'autorisation de l'auteur.

Mr & Mme ZAMBELLO - EL HACHIMI

Projet de construction d'une habitation à THUILLIES



Image à titre d'illustration, non contractuelle.



Le présent projet reste la propriété de la S.A. THOMAS & PIRON. Il est protégé par la législation en matière de création et ne peut en aucun cas faire l'objet d'une copie même partielle sans l'autorisation de l'auteur.






PERSPECTIVE

AP-260003-HERO-MAEM	
Date :	12.01.26
Echelle :	1/50

Mr & Mme ZAMBELLO - EL HACHIMI

Projet de construction d'une habitation à THUILLIES

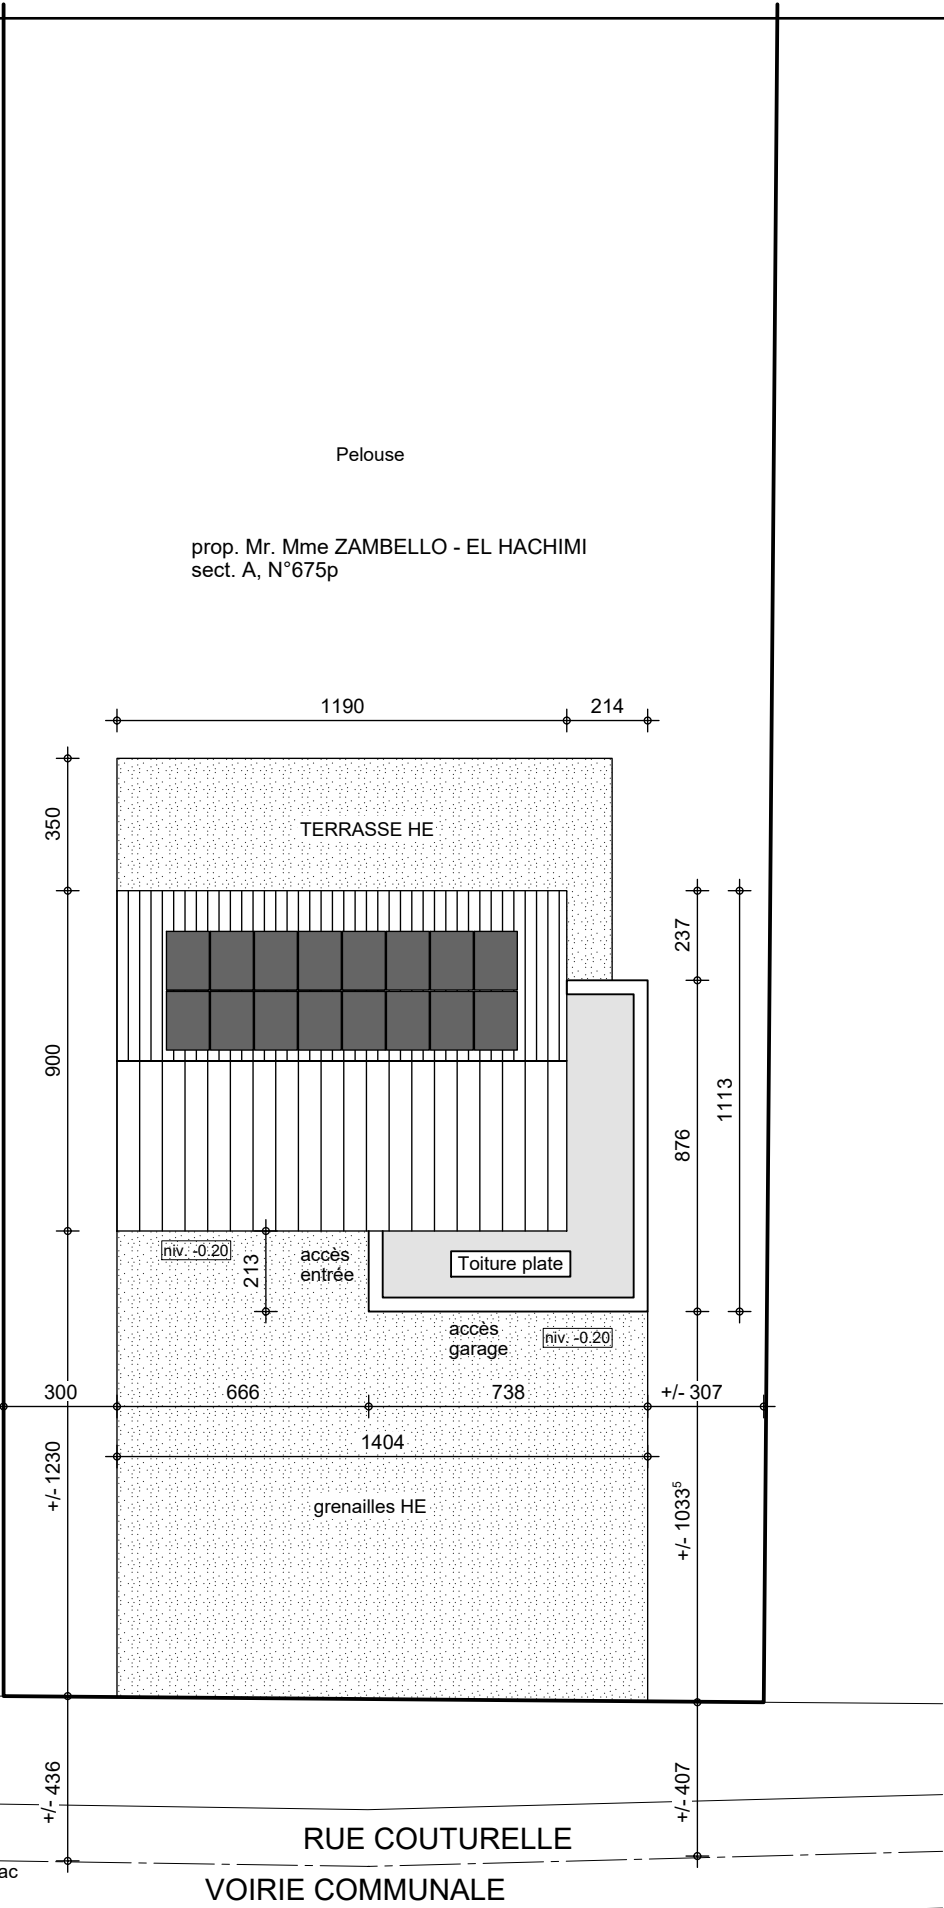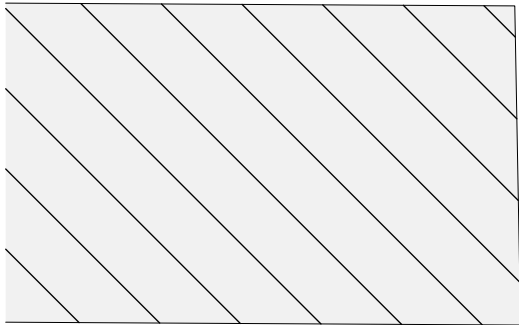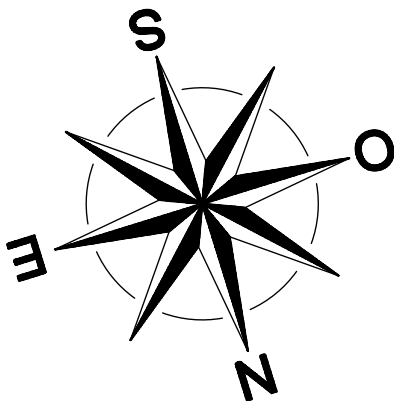

IMPLANTATION

AP 260003-ZAMBELLO-HERO-MAEM


Date : 12.01.26

Echelle : 1/200



Mr & Mme ZAMBELLO - EL HACHIMI

Projet de construction d'une habitation à THUILLIES

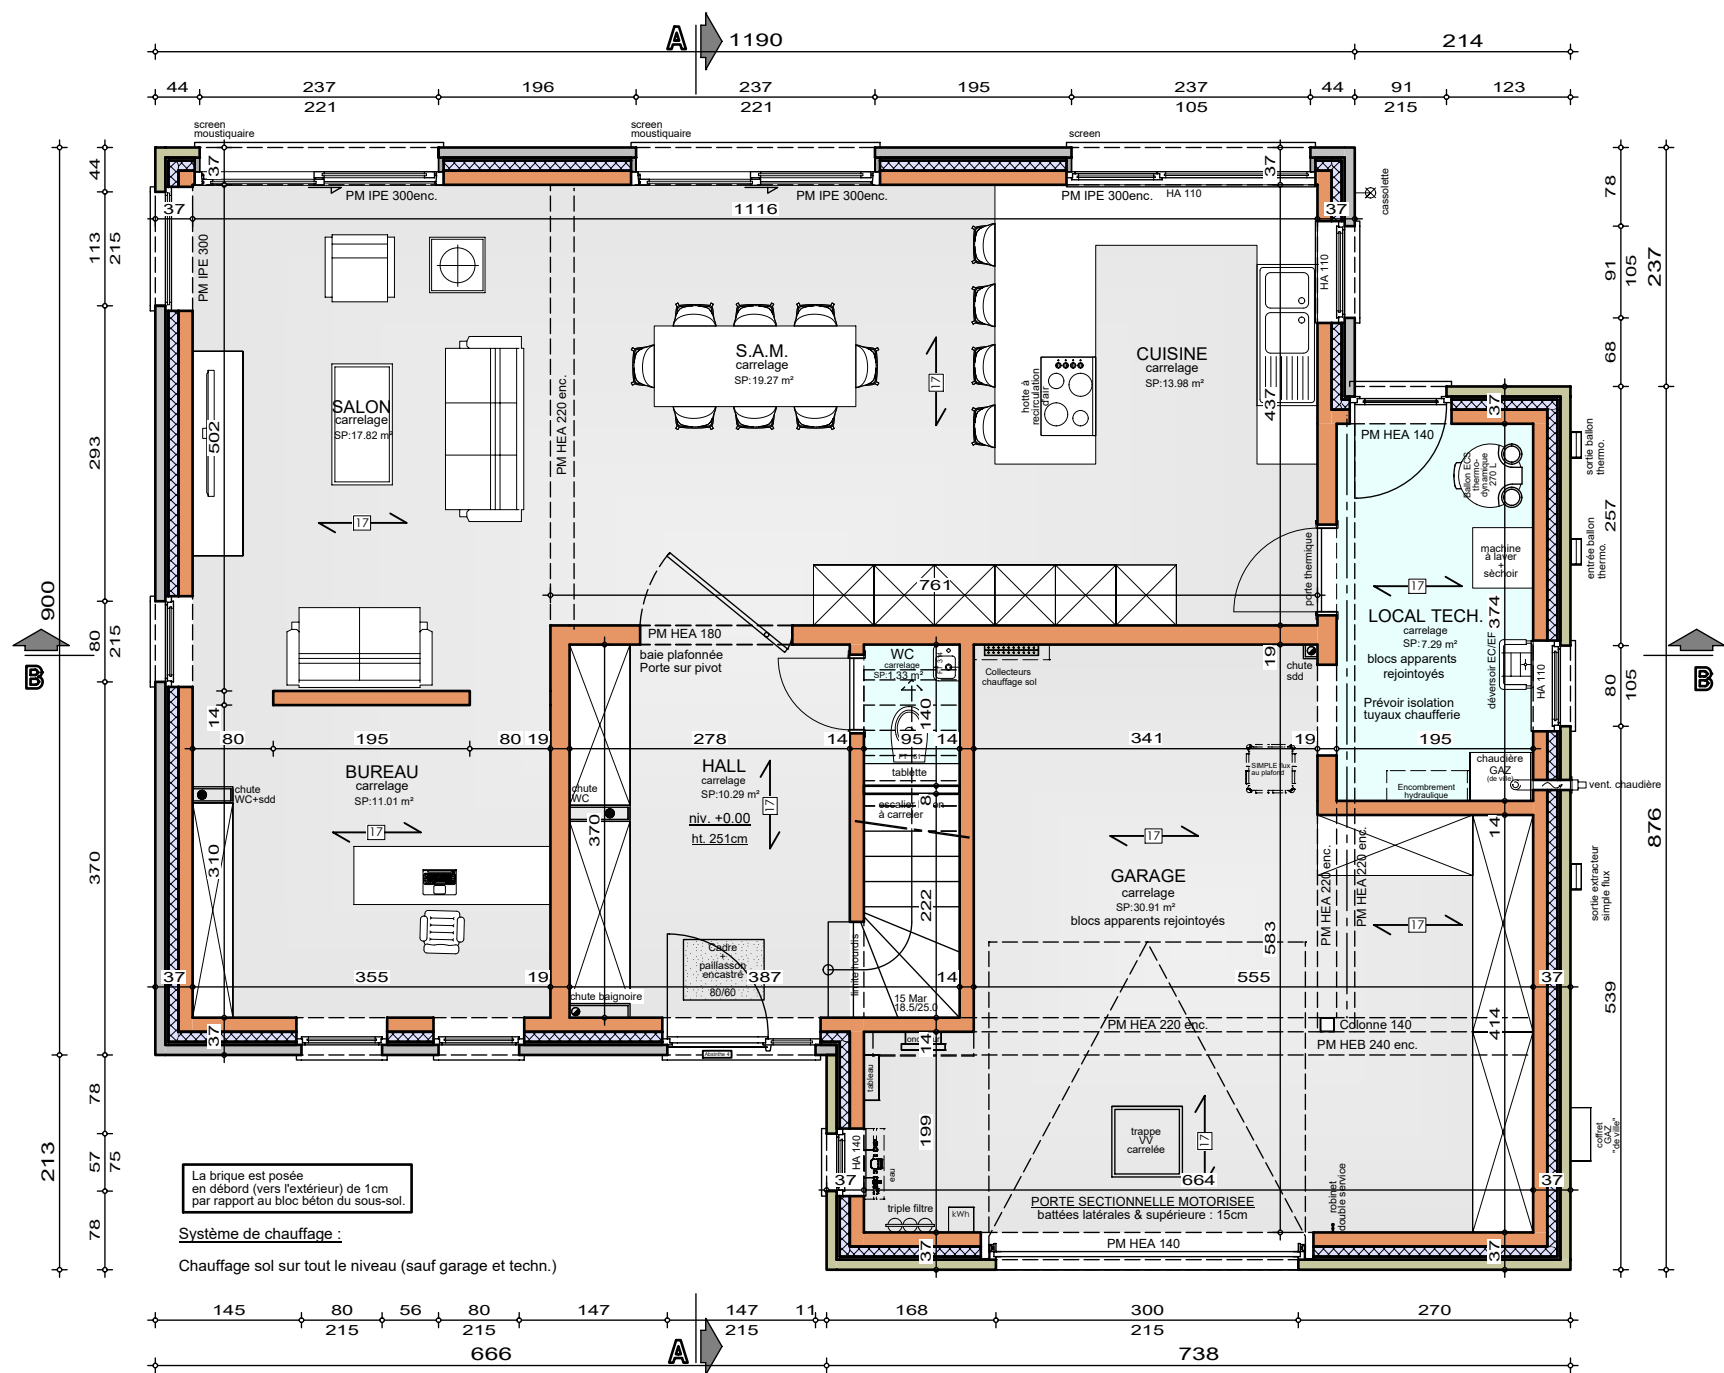


REZ-DE-CHAUSSEE

AP 260003-ZAMBELLO-HERO-MAEM

Date : 12.01.26

Echelle : 1/75

Projet de construction d'une habitation à THUILLIES

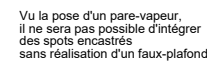

AP 260003-ZAMBELLO-HERO-MAEM

Date :	12.01.26
--------	----------


Echelle : 1/75



AP 260003-ZAMBELLO-HERO-MAEM	
Date :	12.01.26
Echelle :	1/50

Mr & Mme ZAMBELLO - EL HACHIMI

Projet de construction d'une habitation à THUILLIES

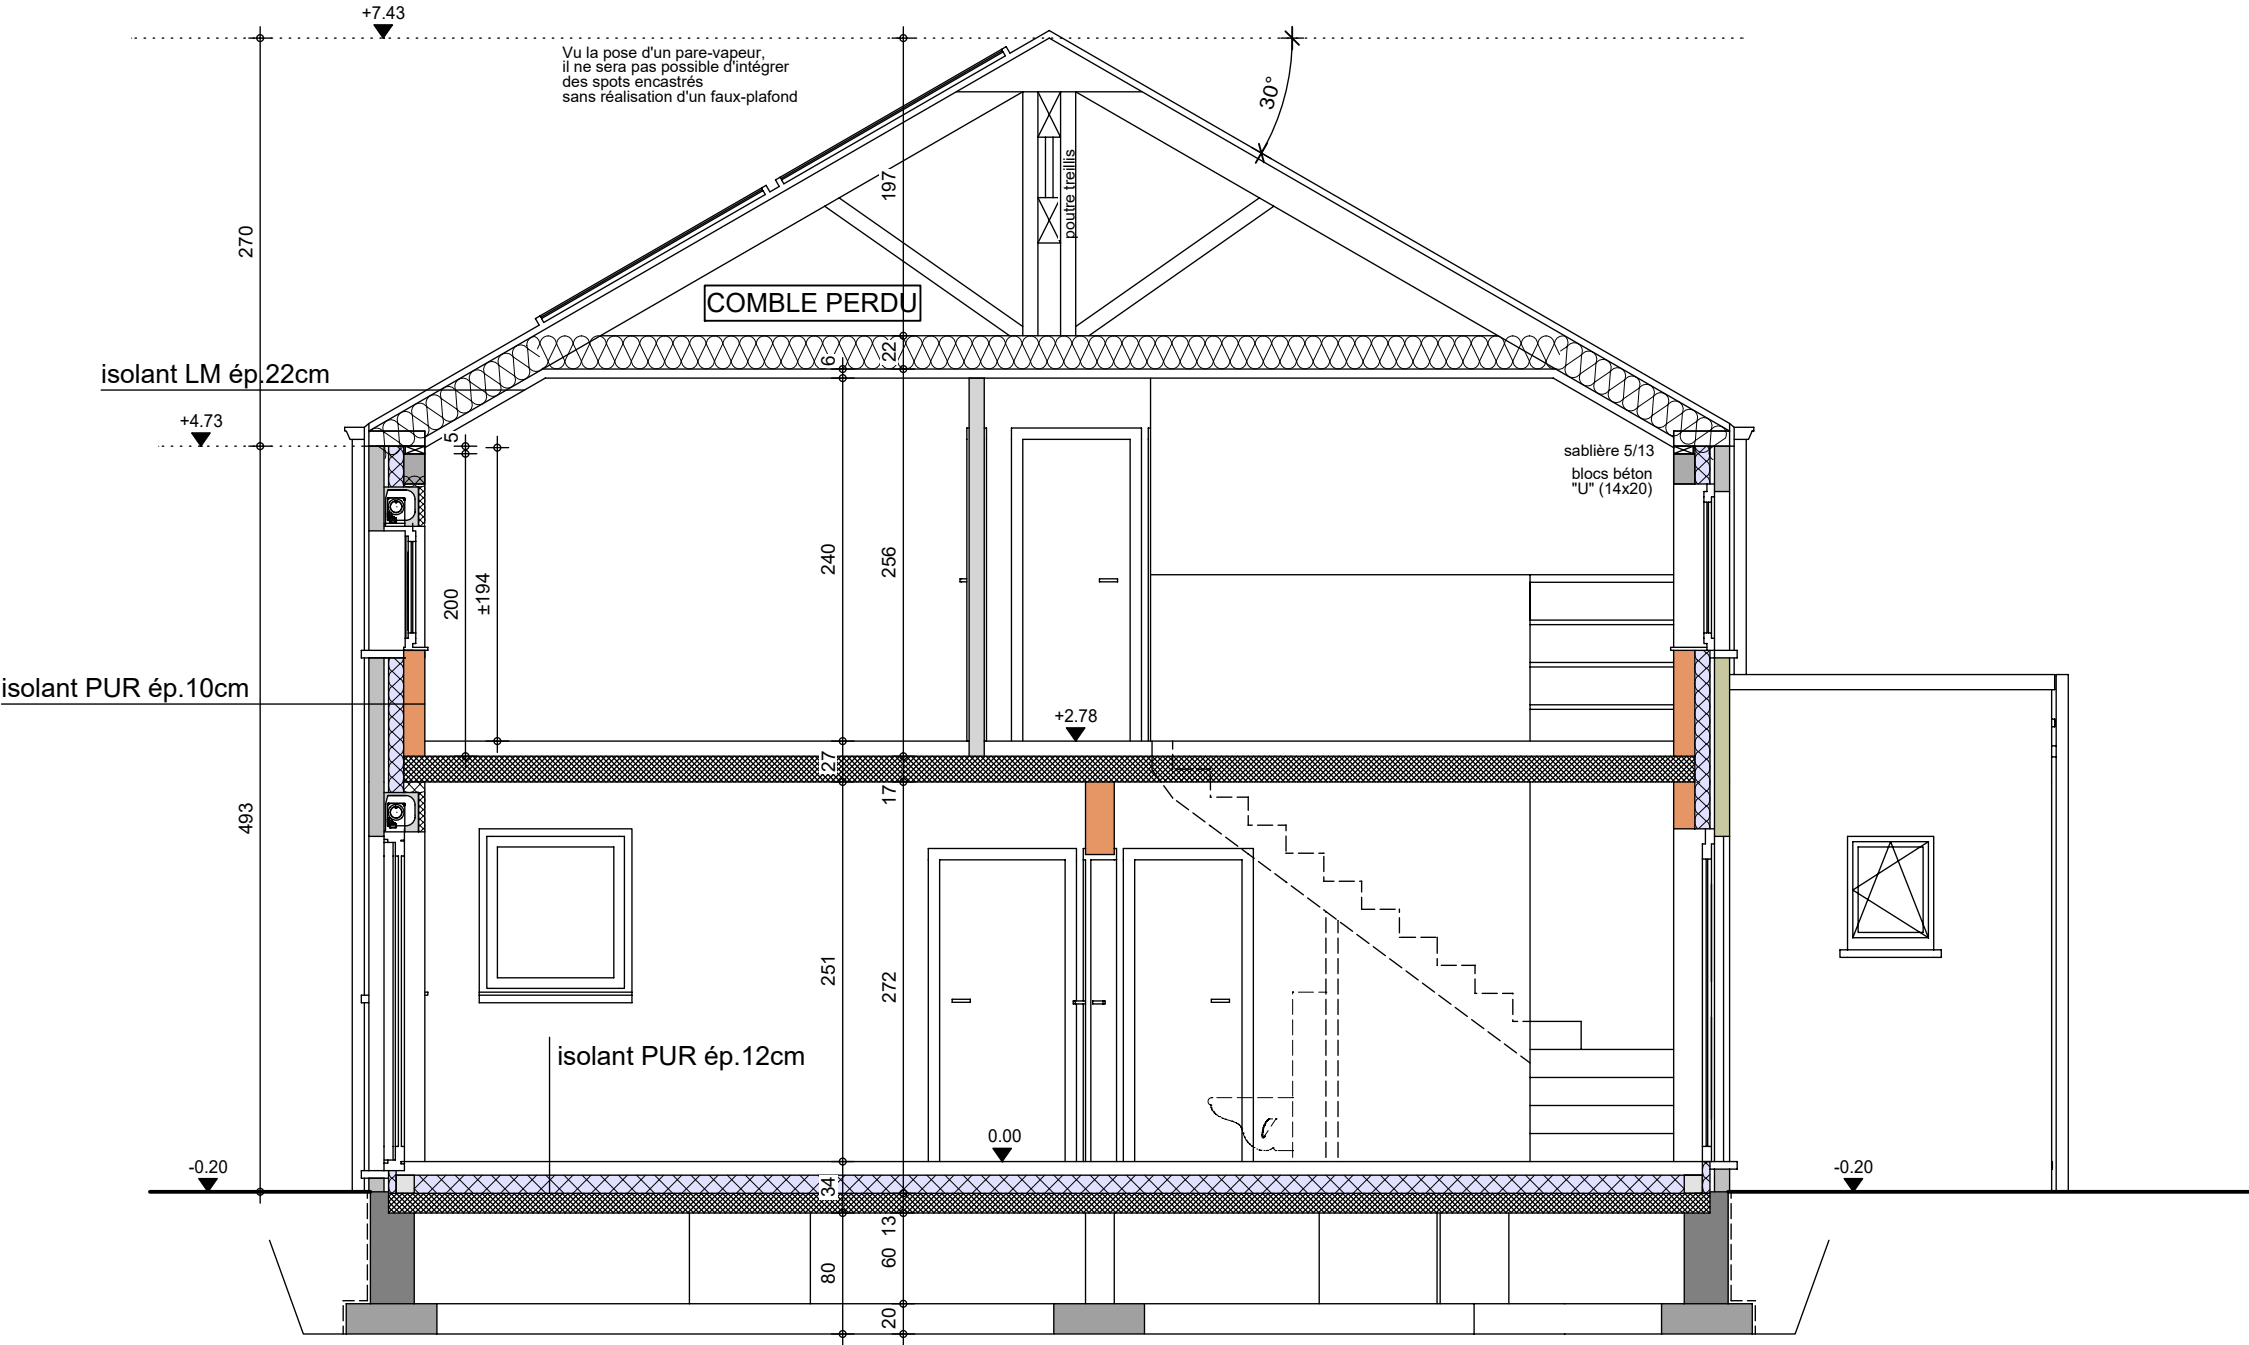

COUPE AA

AP 260003-ZAMBELLO-HERO-MAEM

Date : 12.01.26


Echelle : 1/50



Le présent projet reste la propriété de la S.A. THOMAS & PIRON. Il est protégé par la législation en matière de création et ne peut en aucun cas faire l'objet d'une copie même partielle sans l'autorisation de l'auteur.

Mr & Mme ZAMBELLO - EL HACHIMI

Projet de construction d'une habitation à THUILLIES

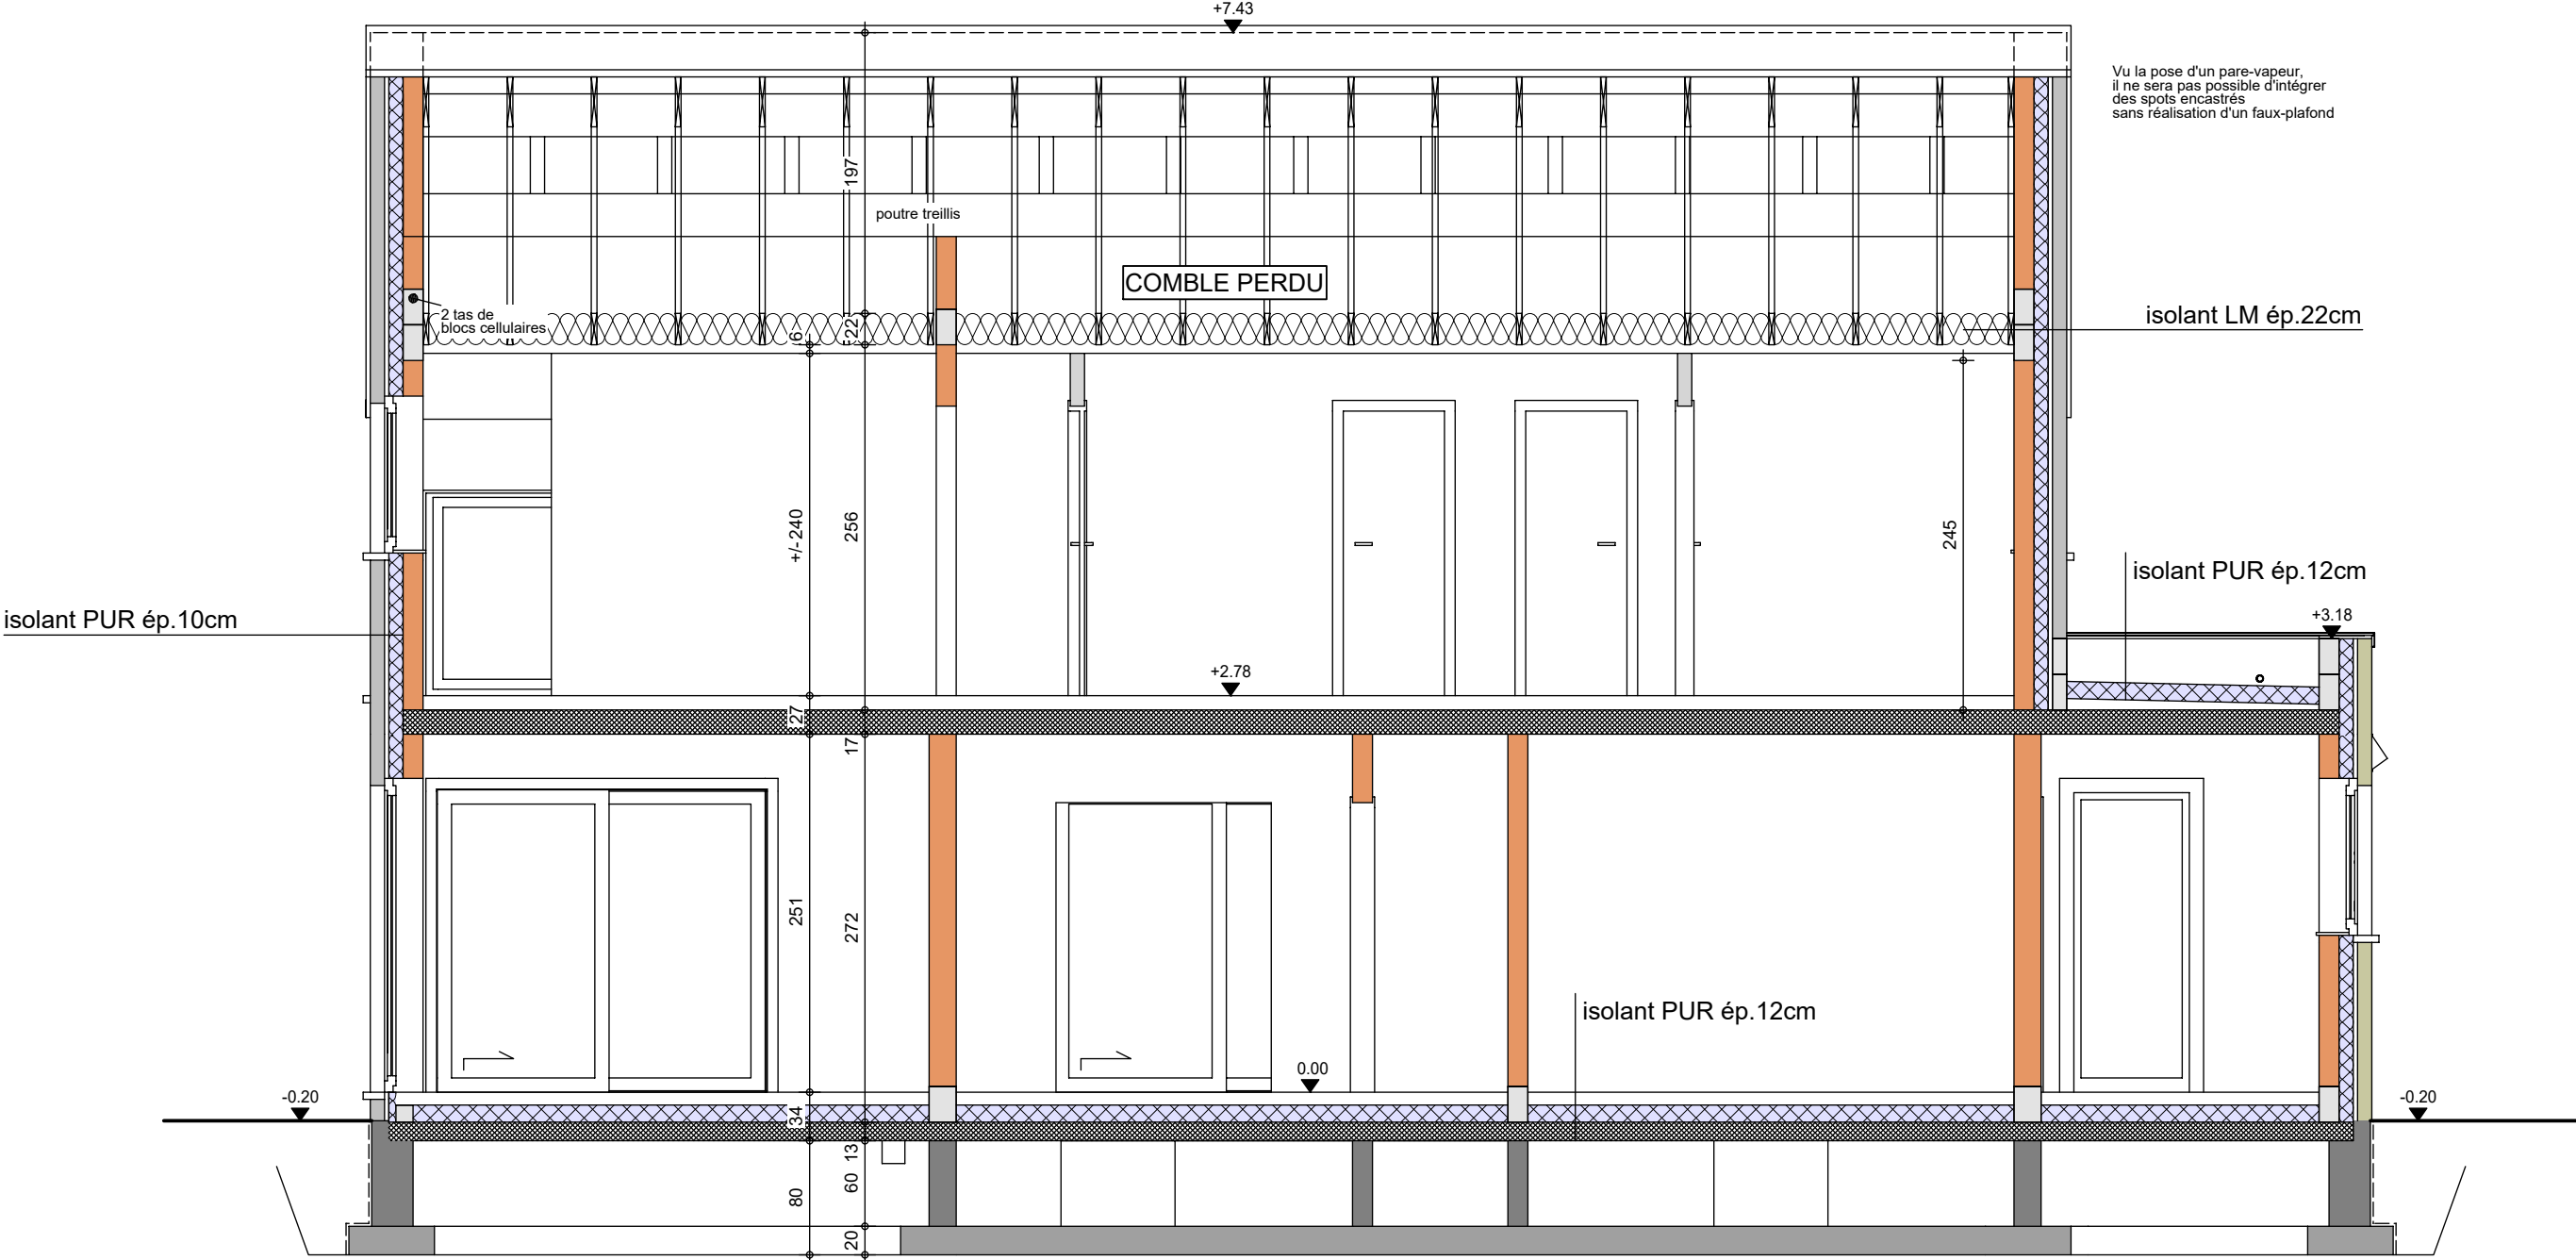

COUPE BB

AP 260003-ZAMBELLO-HERO-MAEM

Date : 12.01.26

Echelle : 1/50

Mr & Mme ZAMBELLO - EL HACHIMI

Projet de construction d'une habitation à THUILLIES

Image à titre d'illustration, non contractuelle.



FACADE AVANT

AP-260003-HERO-MAEM	
Date :	12.01.26
Echelle :	1/50

Le présent projet reste la propriété de la S.A. THOMAS & PIRON. Il est protégé par la législation en matière de création et ne peut en aucun cas faire l'objet d'une copie même partielle sans l'autorisation de l'auteur.

Mr & Mme ZAMBELLO - EL HACHIMI

Projet de construction d'une habitation à THUILLIES



Image à titre d'illustration, non contractuelle.



Le présent projet reste la propriété de la S.A. THOMAS & PIRON. Il est protégé par la législation en matière de création et ne peut en aucun cas faire l'objet d'une copie même partielle sans l'autorisation de l'auteur.



FACADE ARRIERE

AP-260003-HERO-MAEM	
Date :	12.01.26
Echelle :	1/50

Mr & Mme ZAMBELLO - EL HACHIMI

Projet de construction d'une habitation à THUILLIES

Image à titre d'illustration, non contractuelle.



FACADE DROITE

AP-260003-HERO-MAEM

Date : 12.01.26

Echelle : 1/50

Le présent projet reste la propriété de la S.A. THOMAS & PIRON. Il est protégé par la législation en matière de création et ne peut en aucun cas faire l'objet d'une copie même partielle sans l'autorisation de l'auteur.

Mr & Mme ZAMBELLO - EL HACHIMI

Projet de construction d'une habitation à THUILLIES

Image à titre d'illustration, non contractuelle.



FACADE GAUCHE

AP-260003-HERO-MAEM

Date : 12.01.26

Echelle : 1/50