


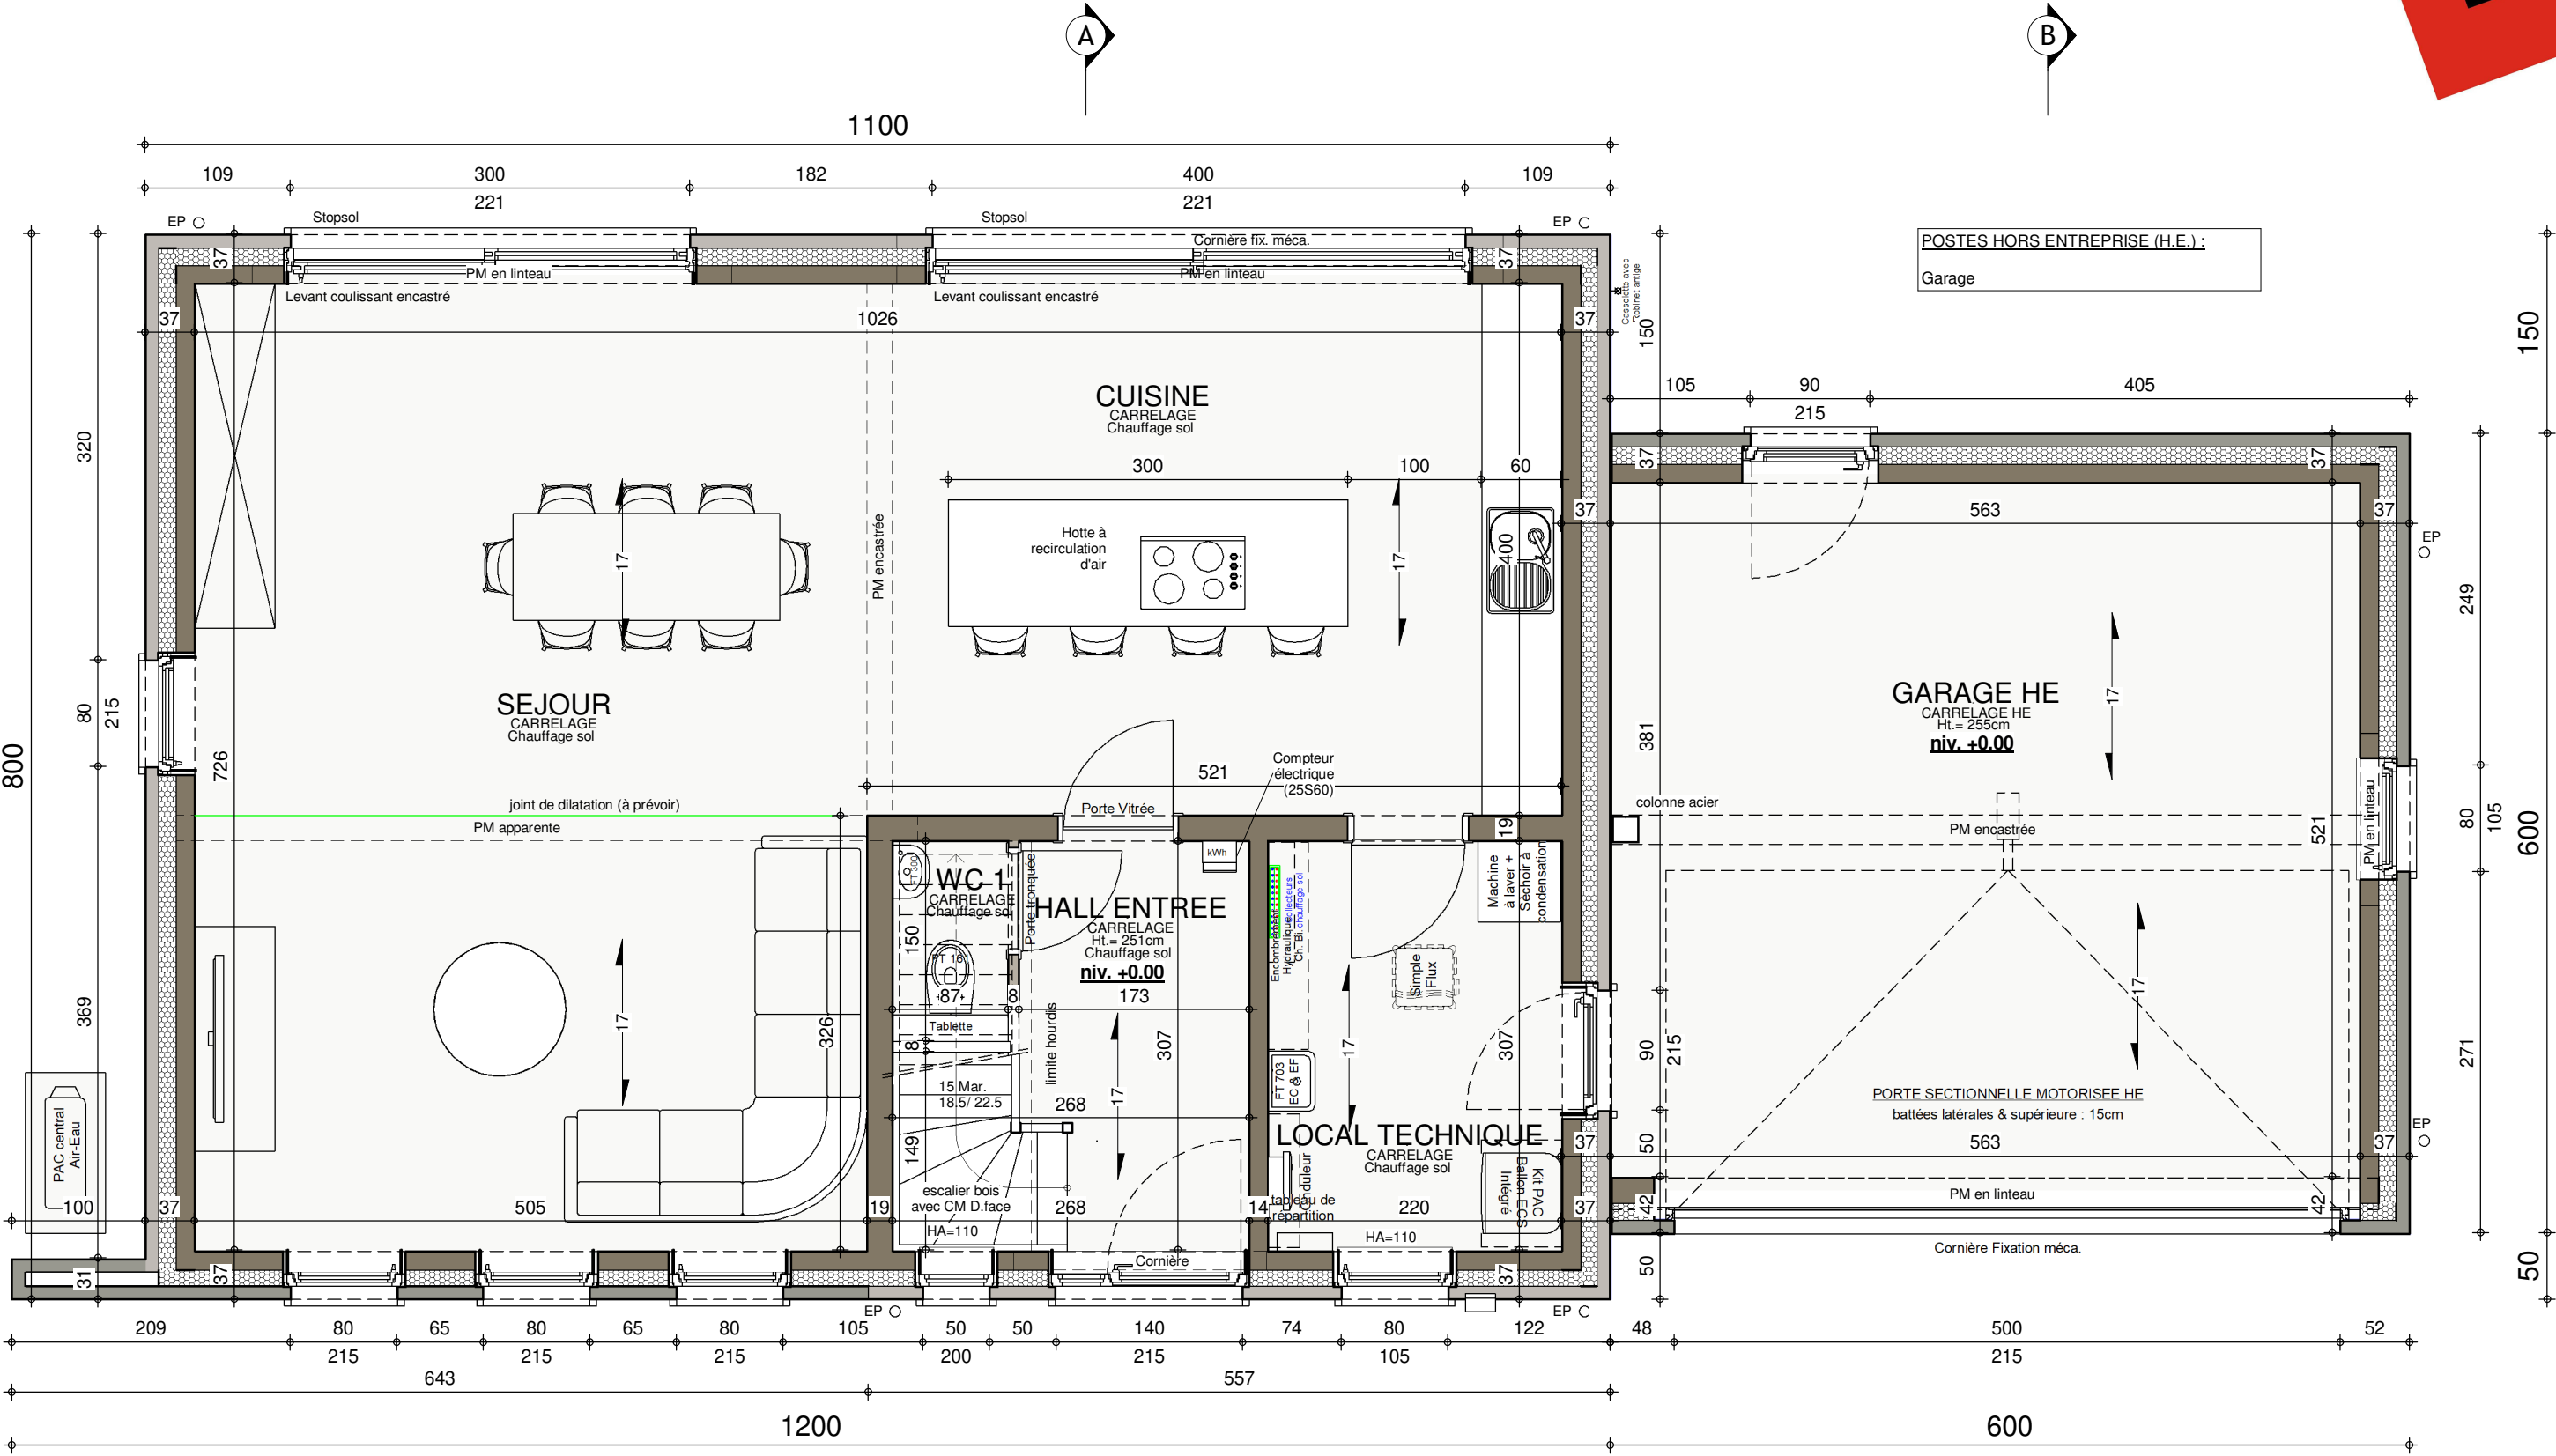


AP.01-ZANIN (BEAUFAYS LOT 17) 220.141/VAYV/LIP/SCLO		
Date :	16/09/2022	Echelle :

Le présent projet reste la propriété de la S.A. THOMAS & PIRON. Il est protégé par la législation en matière de création et ne peut en aucun cas faire l'objet d'une copie même partielle sans l'autorisation de l'auteur.




AVANT-PROJET de M. & Mme ZANIN

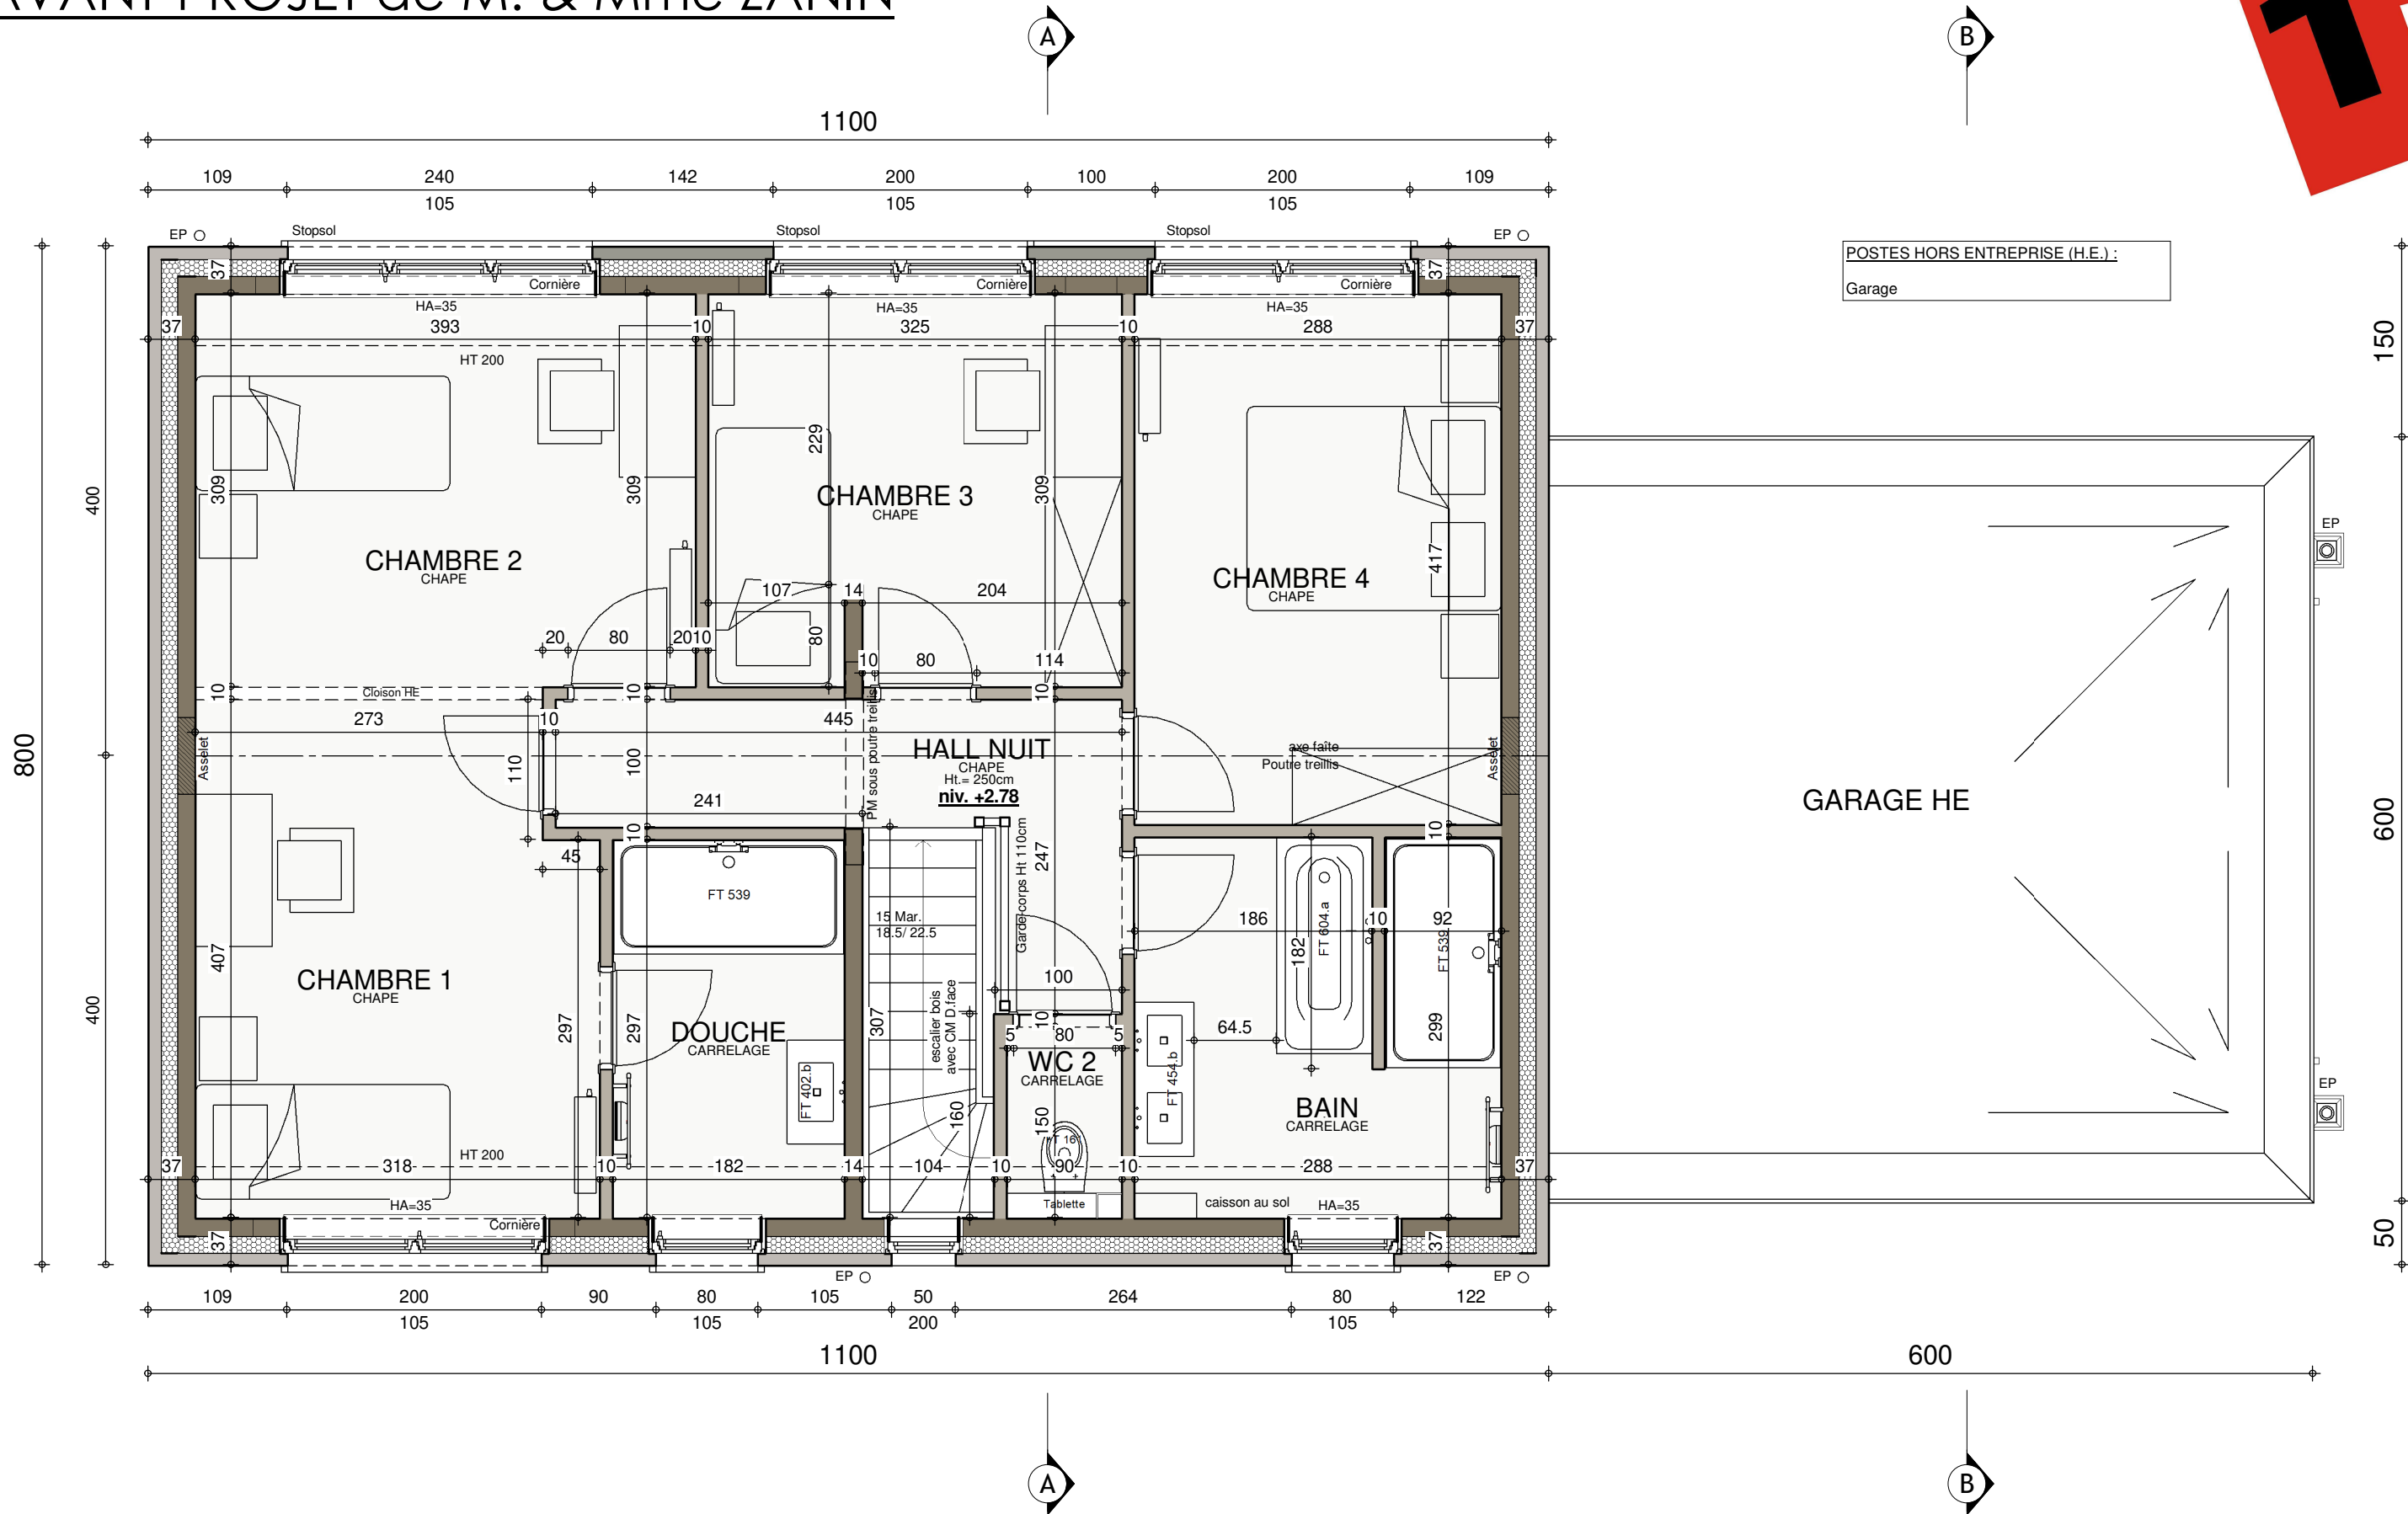

ETAGE

AP.01-ZANIN (BEAUFAYS LOT 17) 220.141/VAYV/LIP/SCLO			
Date :	16/09/2022	Echelle :	1/50

Le présent projet reste la propriété de la S.A. THOMAS & PIRON. Il est protégé par la législation en matière de création et ne peut en aucun cas faire l'objet d'une copie même partielle sans l'autorisation de l'auteur.


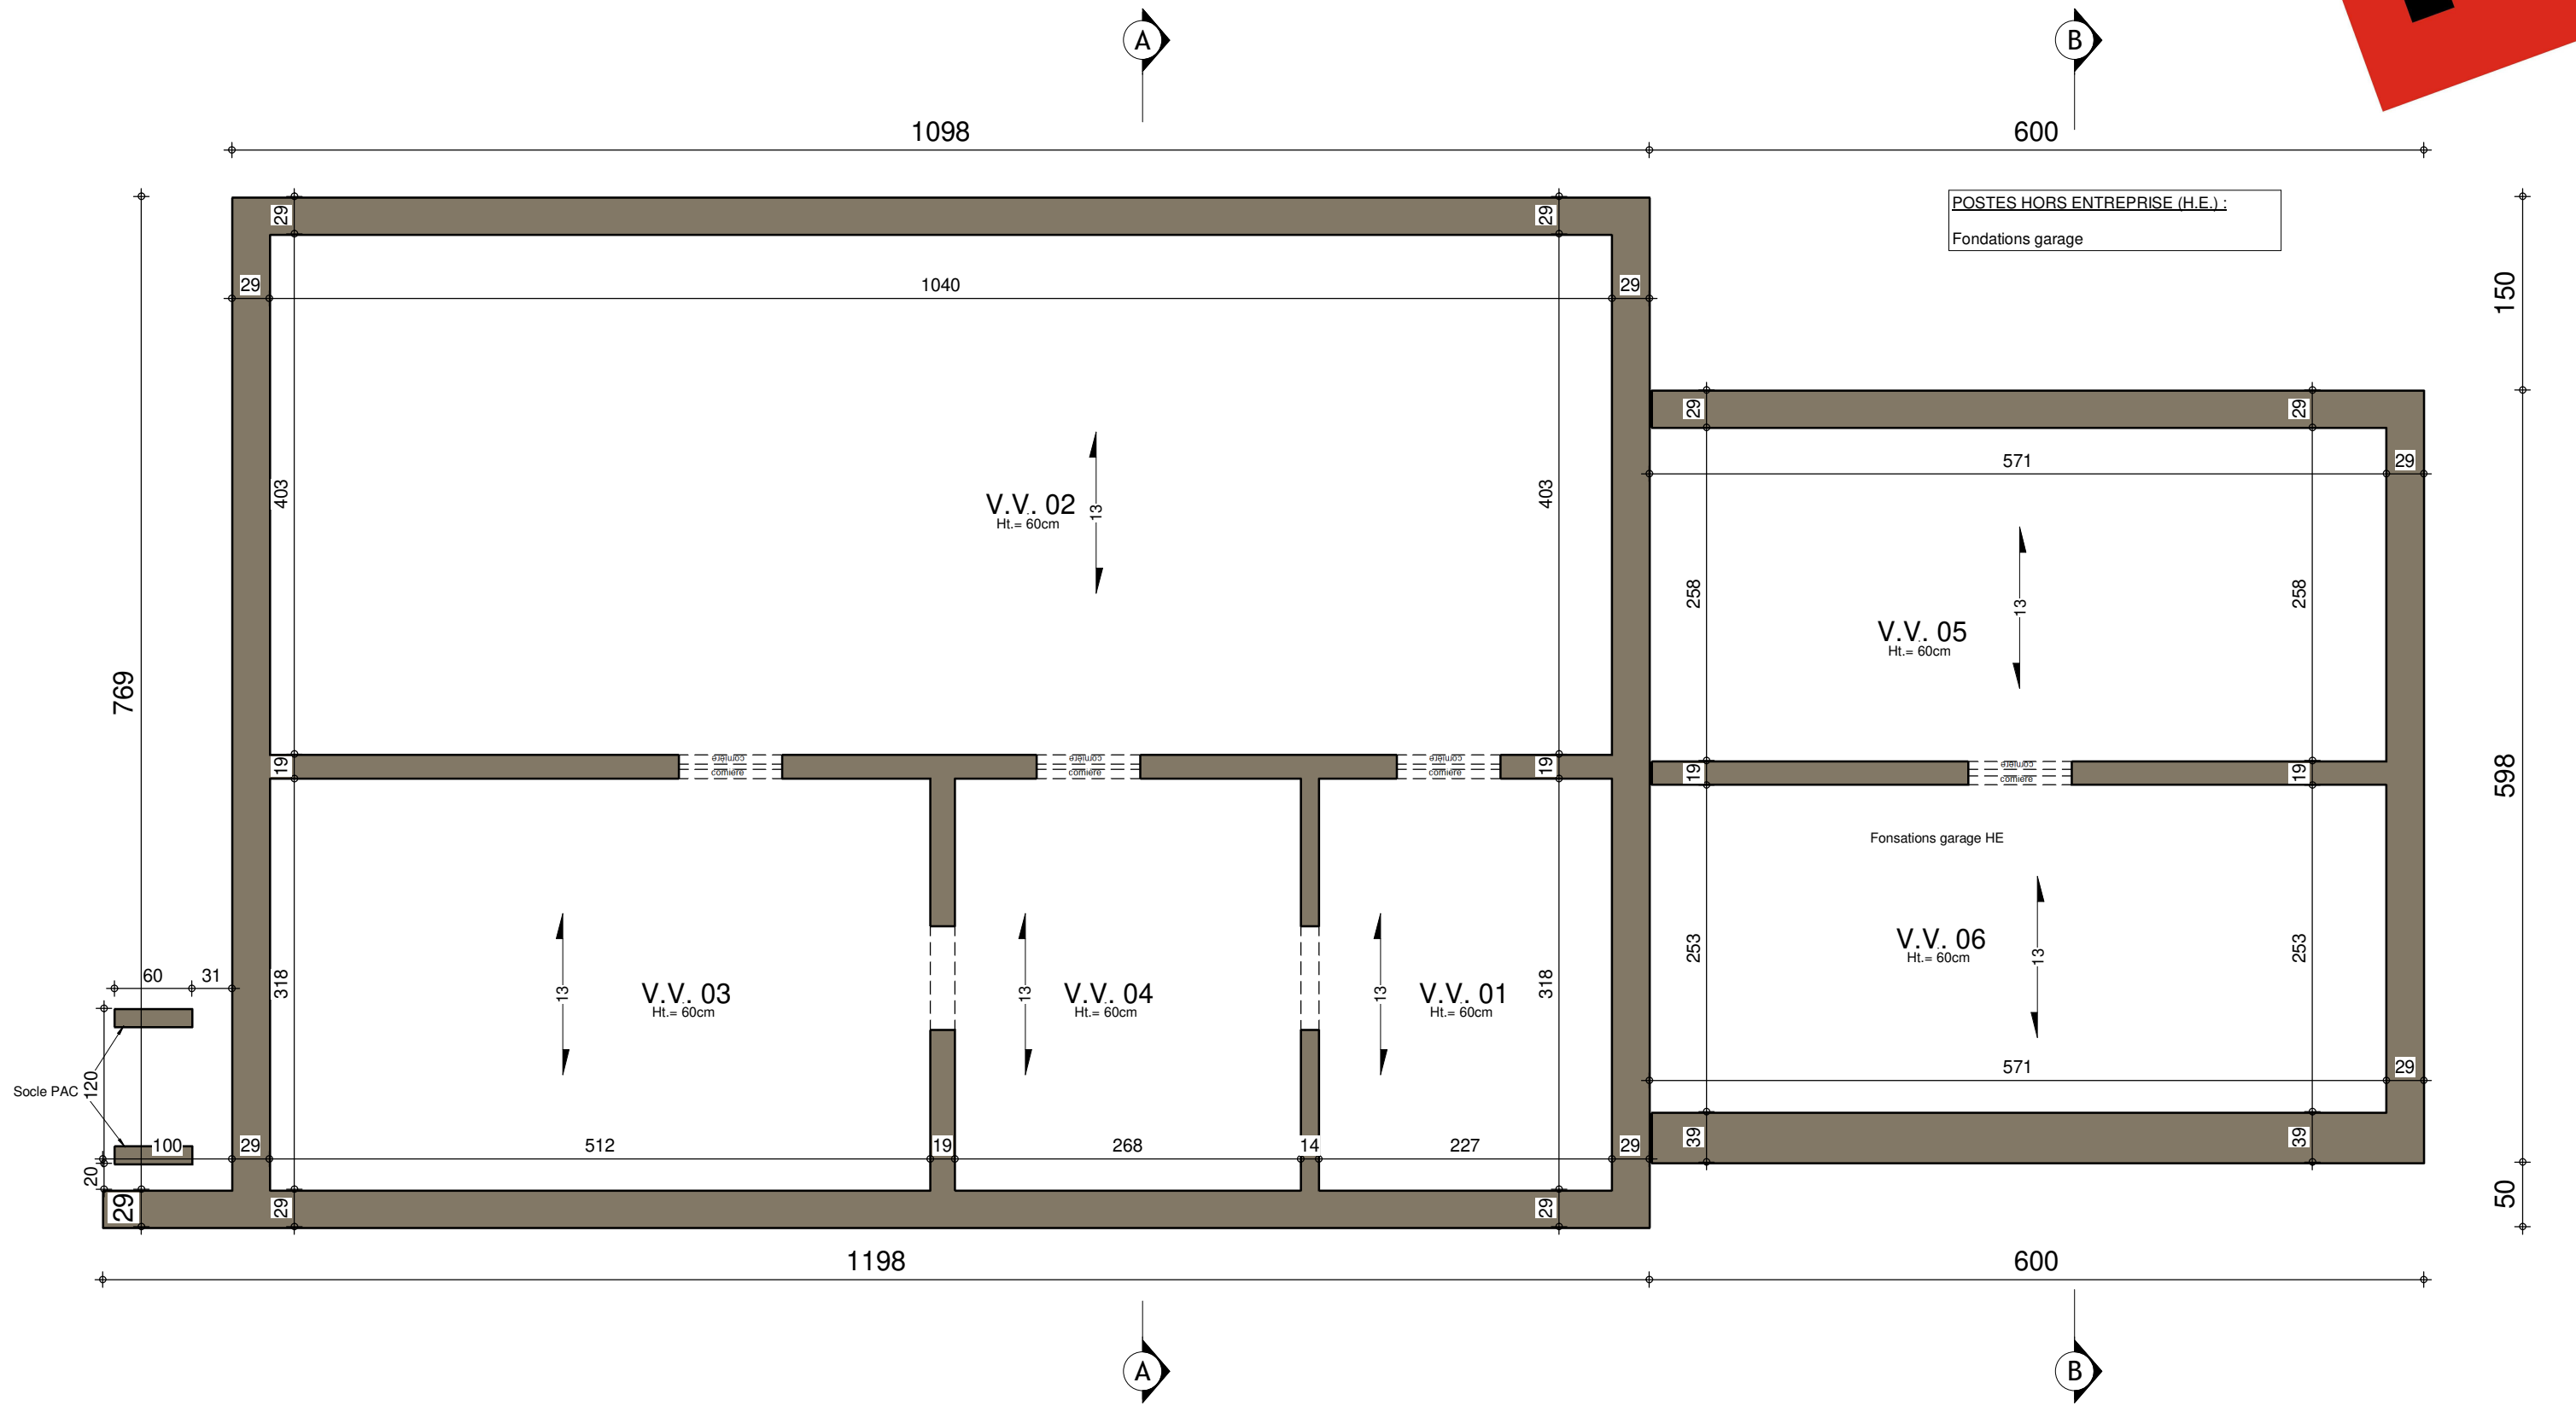



SOUS-SOL



AP.01-ZANIN (BEAUFAYS LOT 17) 220.141/VAYV/LIP/SCLO			
Date :	16/09/2022	Echelle :	1/50

Le présent projet reste la propriété de la S.A. THOMAS & PIRON. Il est protégé par la législation en matière de création et ne peut en aucun cas faire l'objet d'une copie même partielle sans l'autorisation de l'auteur.

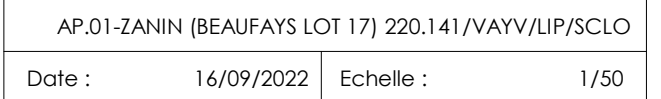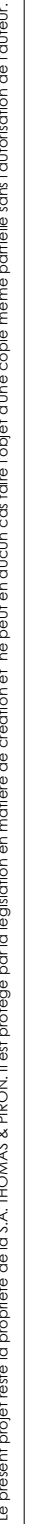


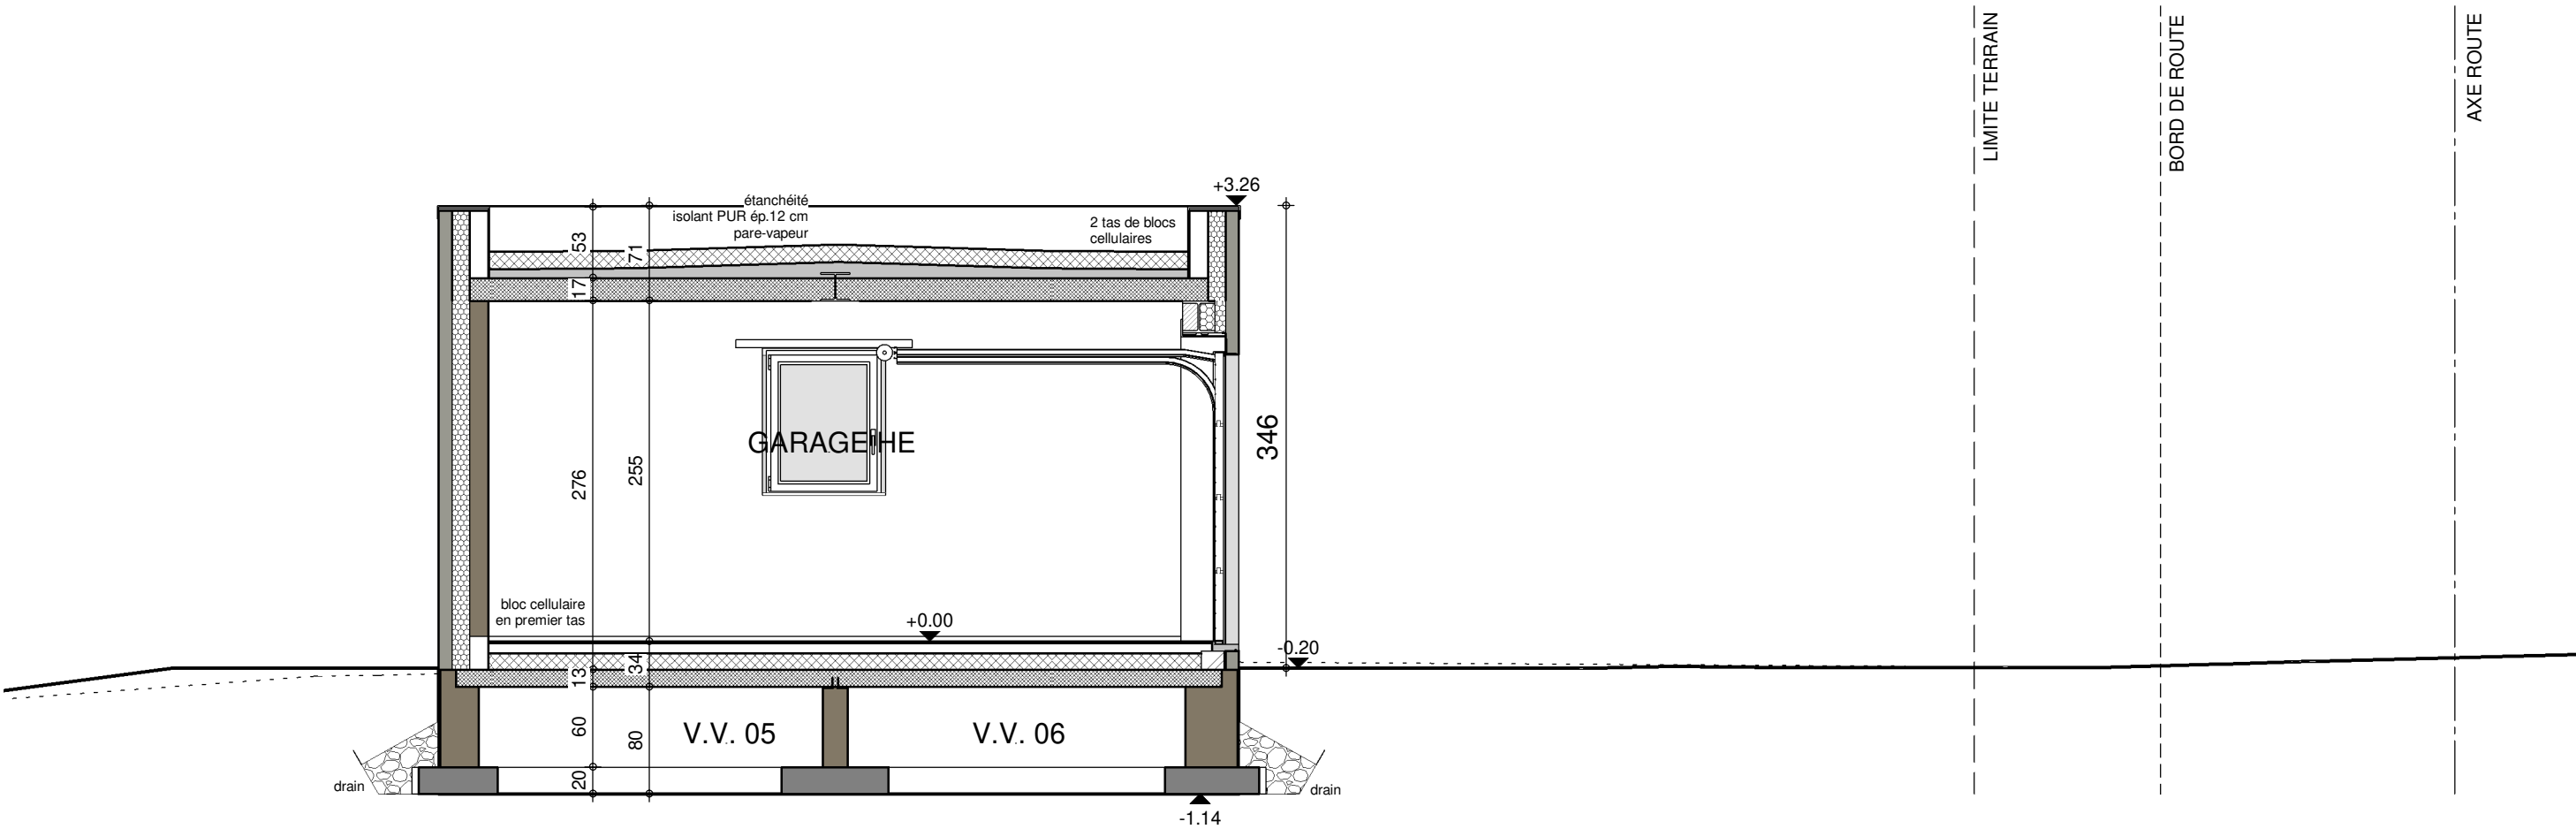

COUPE BB

AP.01-ZANIN (BEAUFAYS LOT 17) 220.141/VAYV/LIP/SCLO			
Date :	16/09/2022	Echelle :	1/50



Le présent projet reste la propriété de la S.A. THOMAS & PIRON. Il est protégé par la législation en matière de création et ne peut en aucun cas faire l'objet d'une copie même partielle sans l'autorisation de l'auteur.

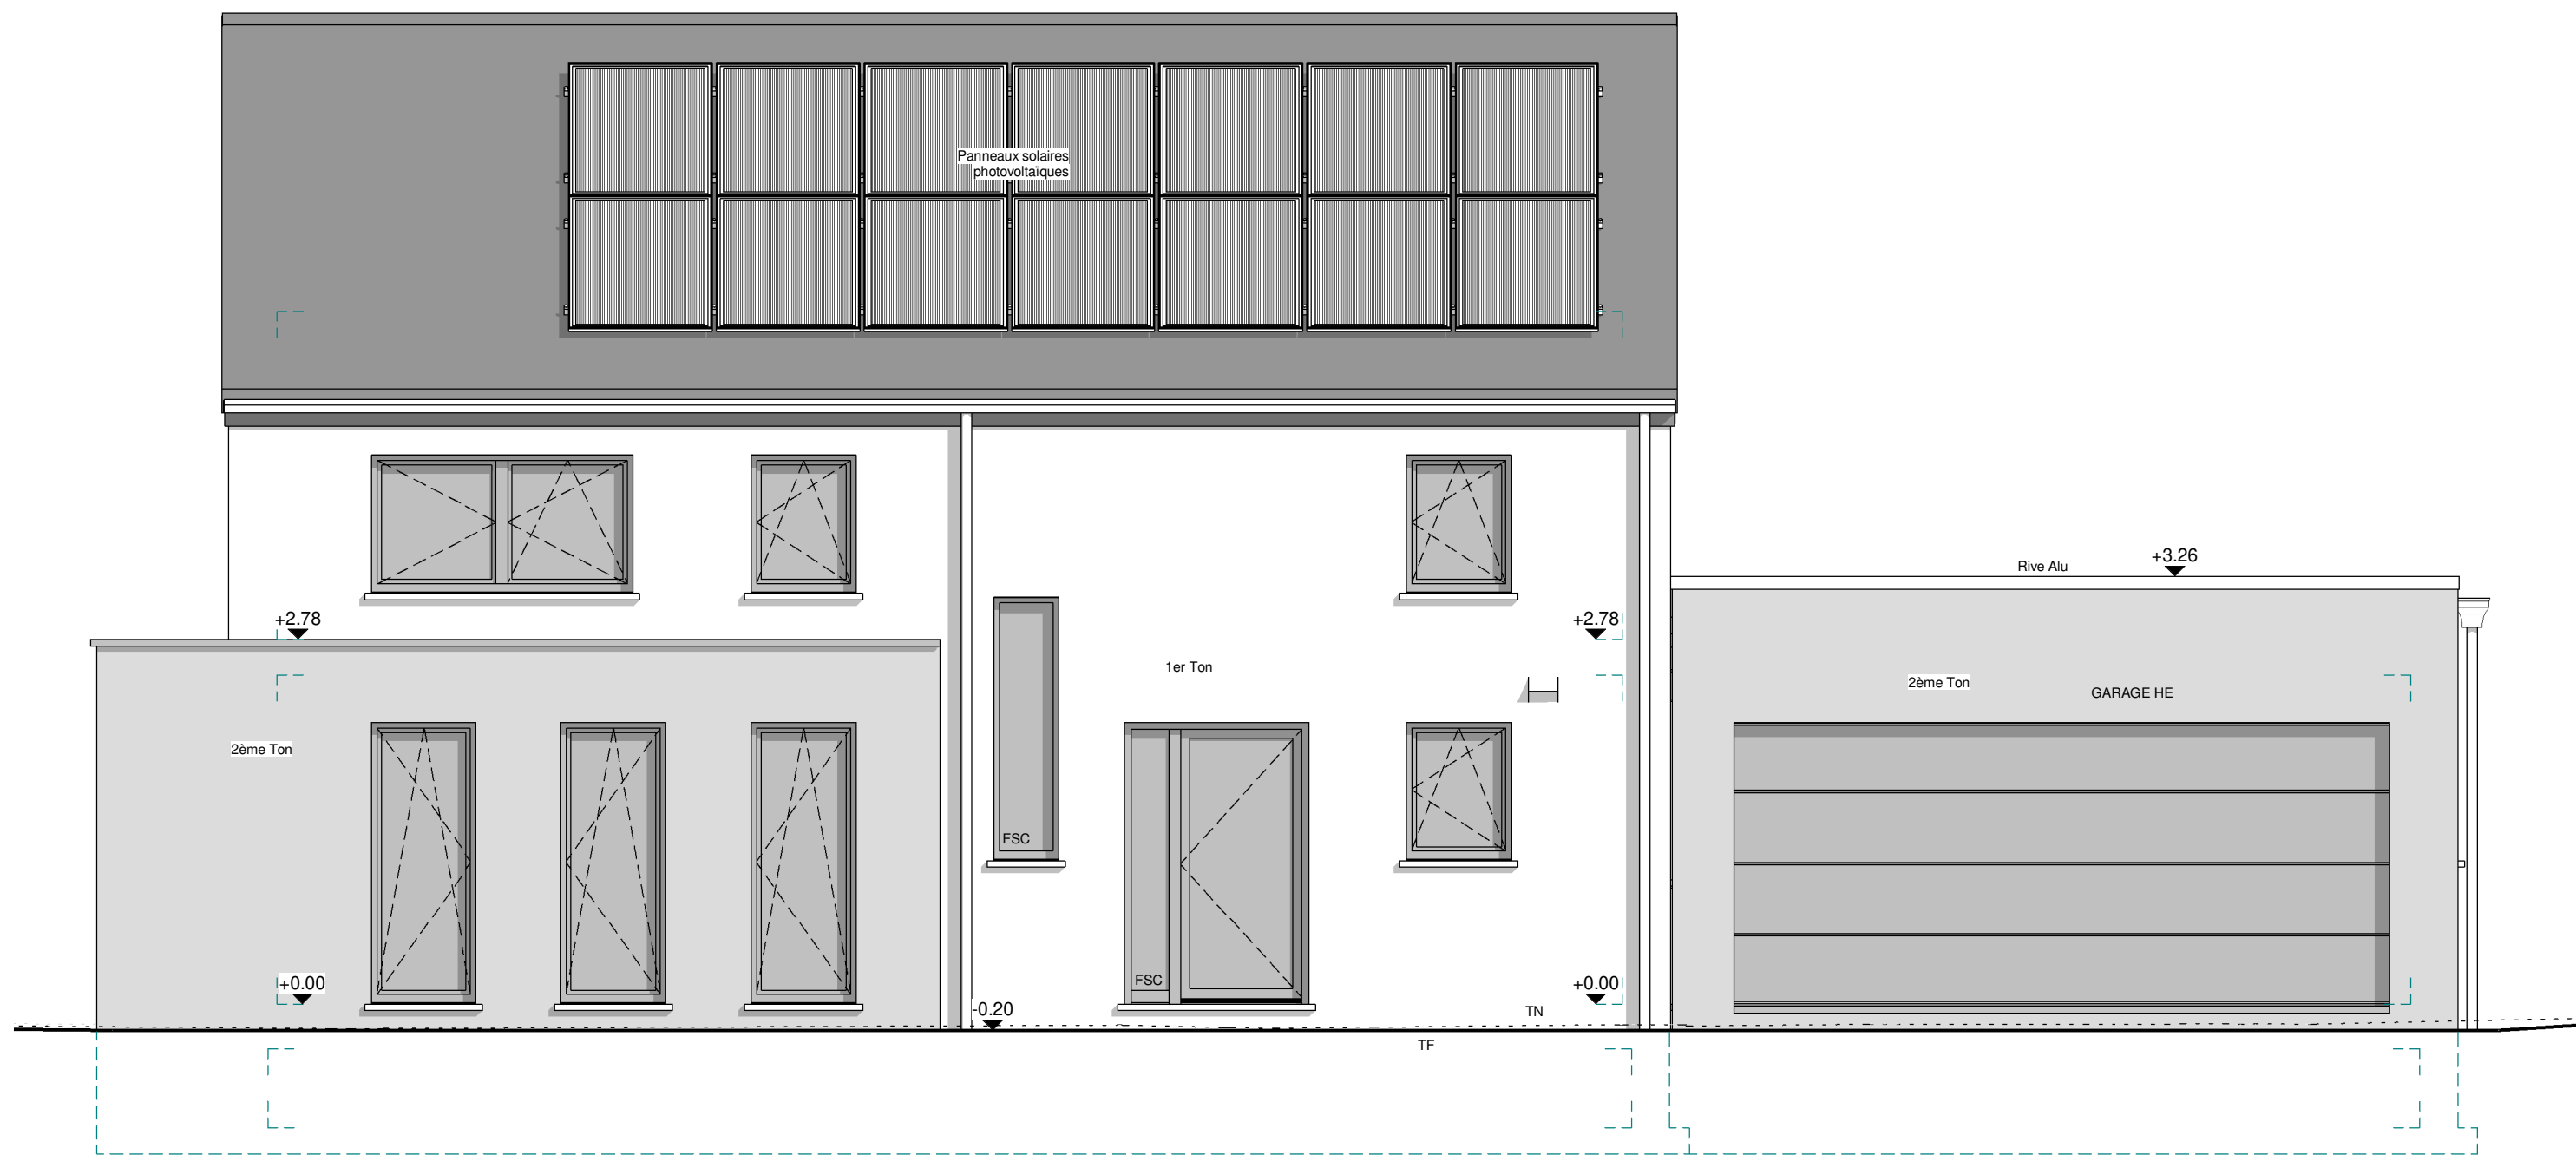

FACADE AVANT

AP.01-ZANIN (BEAUFAYS LOT 17) 220.141/VAYV/LIP/SCLO			
Date :	16/09/2022	Echelle :	1/50


Le présent projet reste la propriété de la S.A. THOMAS & PIRON. Il est protégé par la législation en matière de création et ne peut en aucun cas faire l'objet d'une copie même partielle sans l'autorisation de l'auteur.

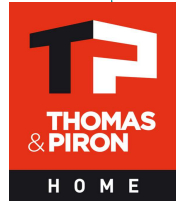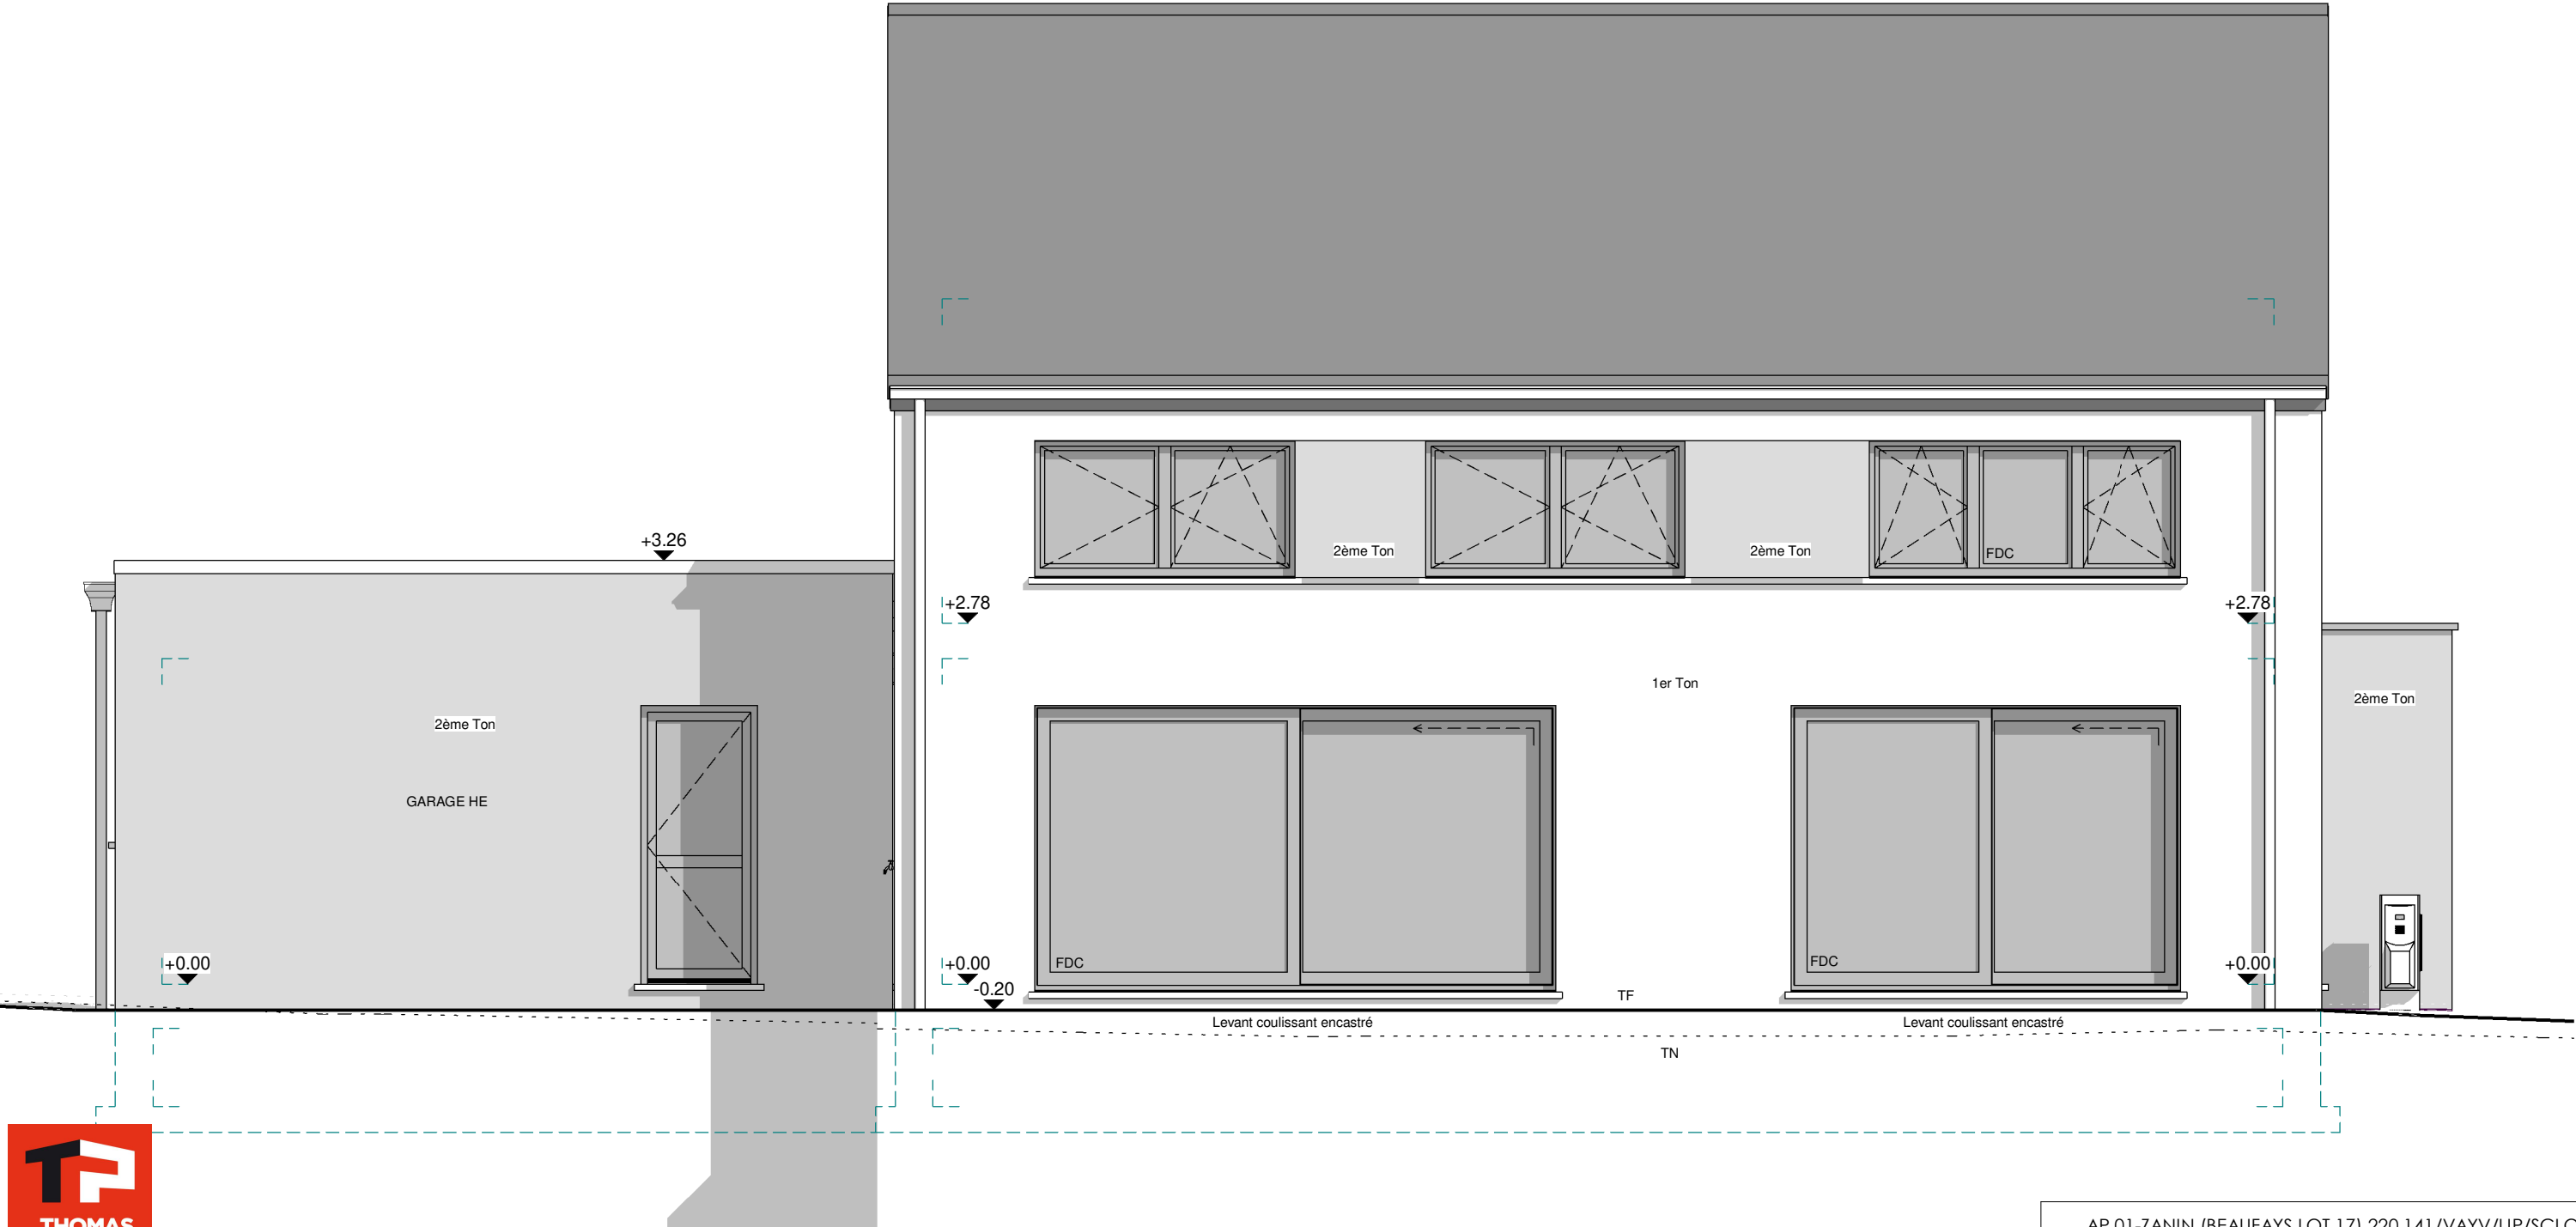

FACADE ARRIERE

AP.01-ZANIN (BEAUFAYS LOT 17) 220.141/VAYV/LIP/SCLO			
Date :	16/09/2022	Echelle :	1/50


Le présent projet reste la propriété de la S.A. THOMAS & PIRON. Il est protégé par la législation en matière de création et ne peut en aucun cas faire l'objet d'une copie même partielle sans l'autorisation de l'auteur.

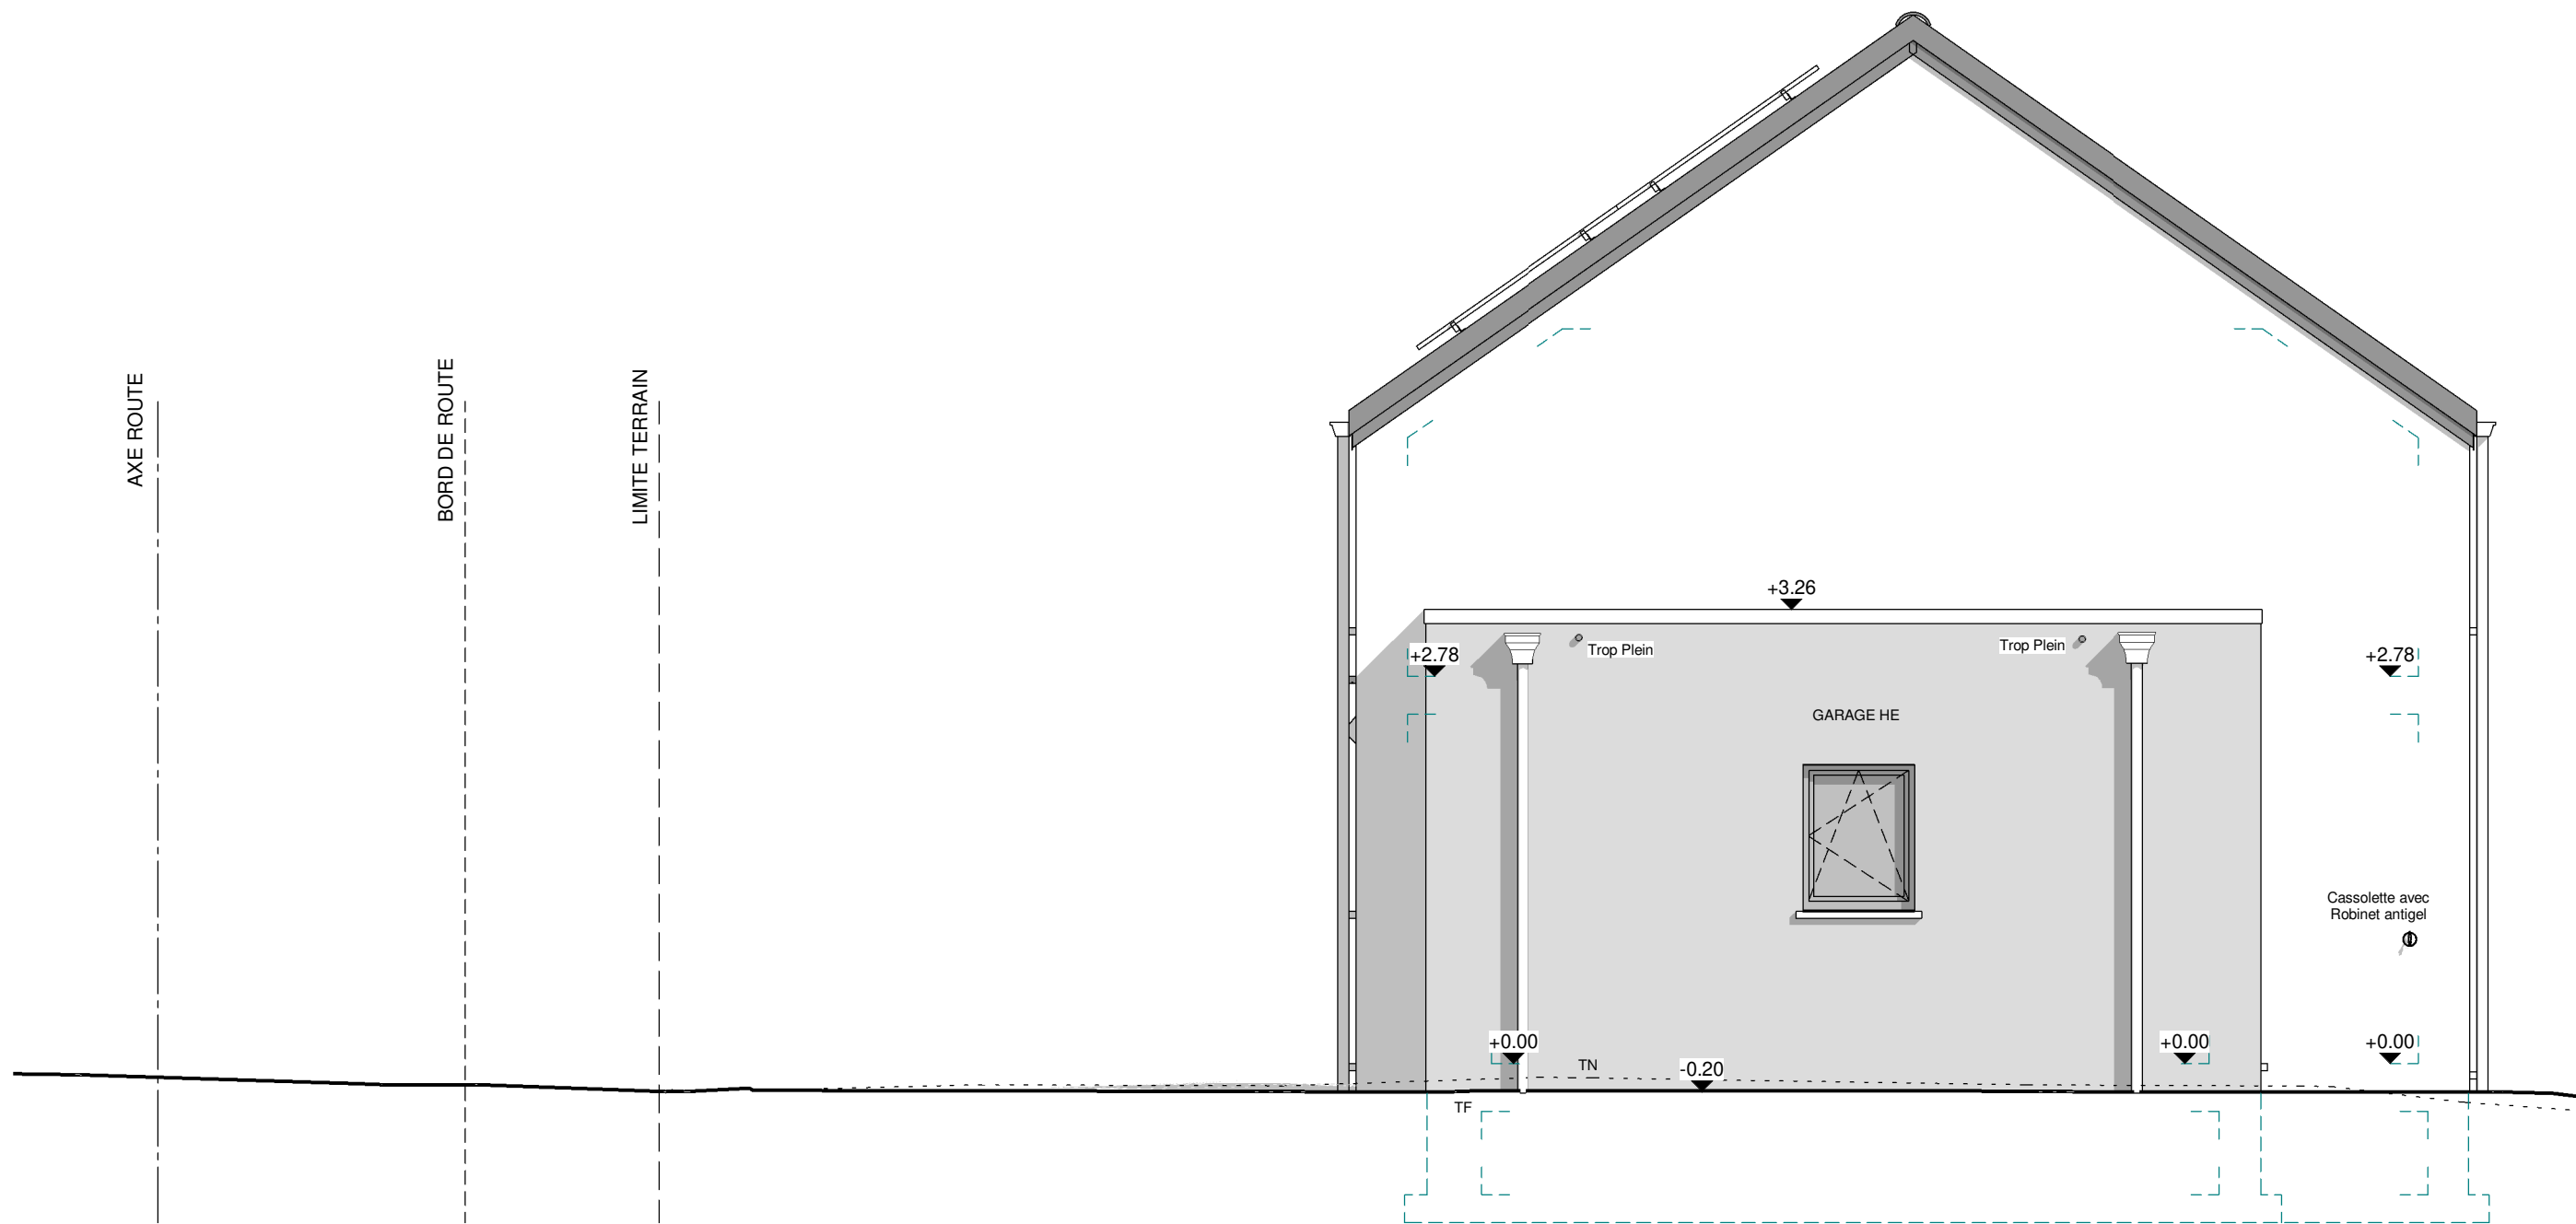

PIGNON DROIT

AP.01-ZANIN (BEAUFAYS LOT 17) 220.141/VAYV/LIP/SCLO			
Date :	16/09/2022	Echelle :	1/50



Le présent projet reste la propriété de la S.A. THOMAS & PIRON. Il est protégé par la législation en matière de création et ne peut en aucun cas faire l'objet d'une copie même partielle sans l'autorisation de l'auteur.

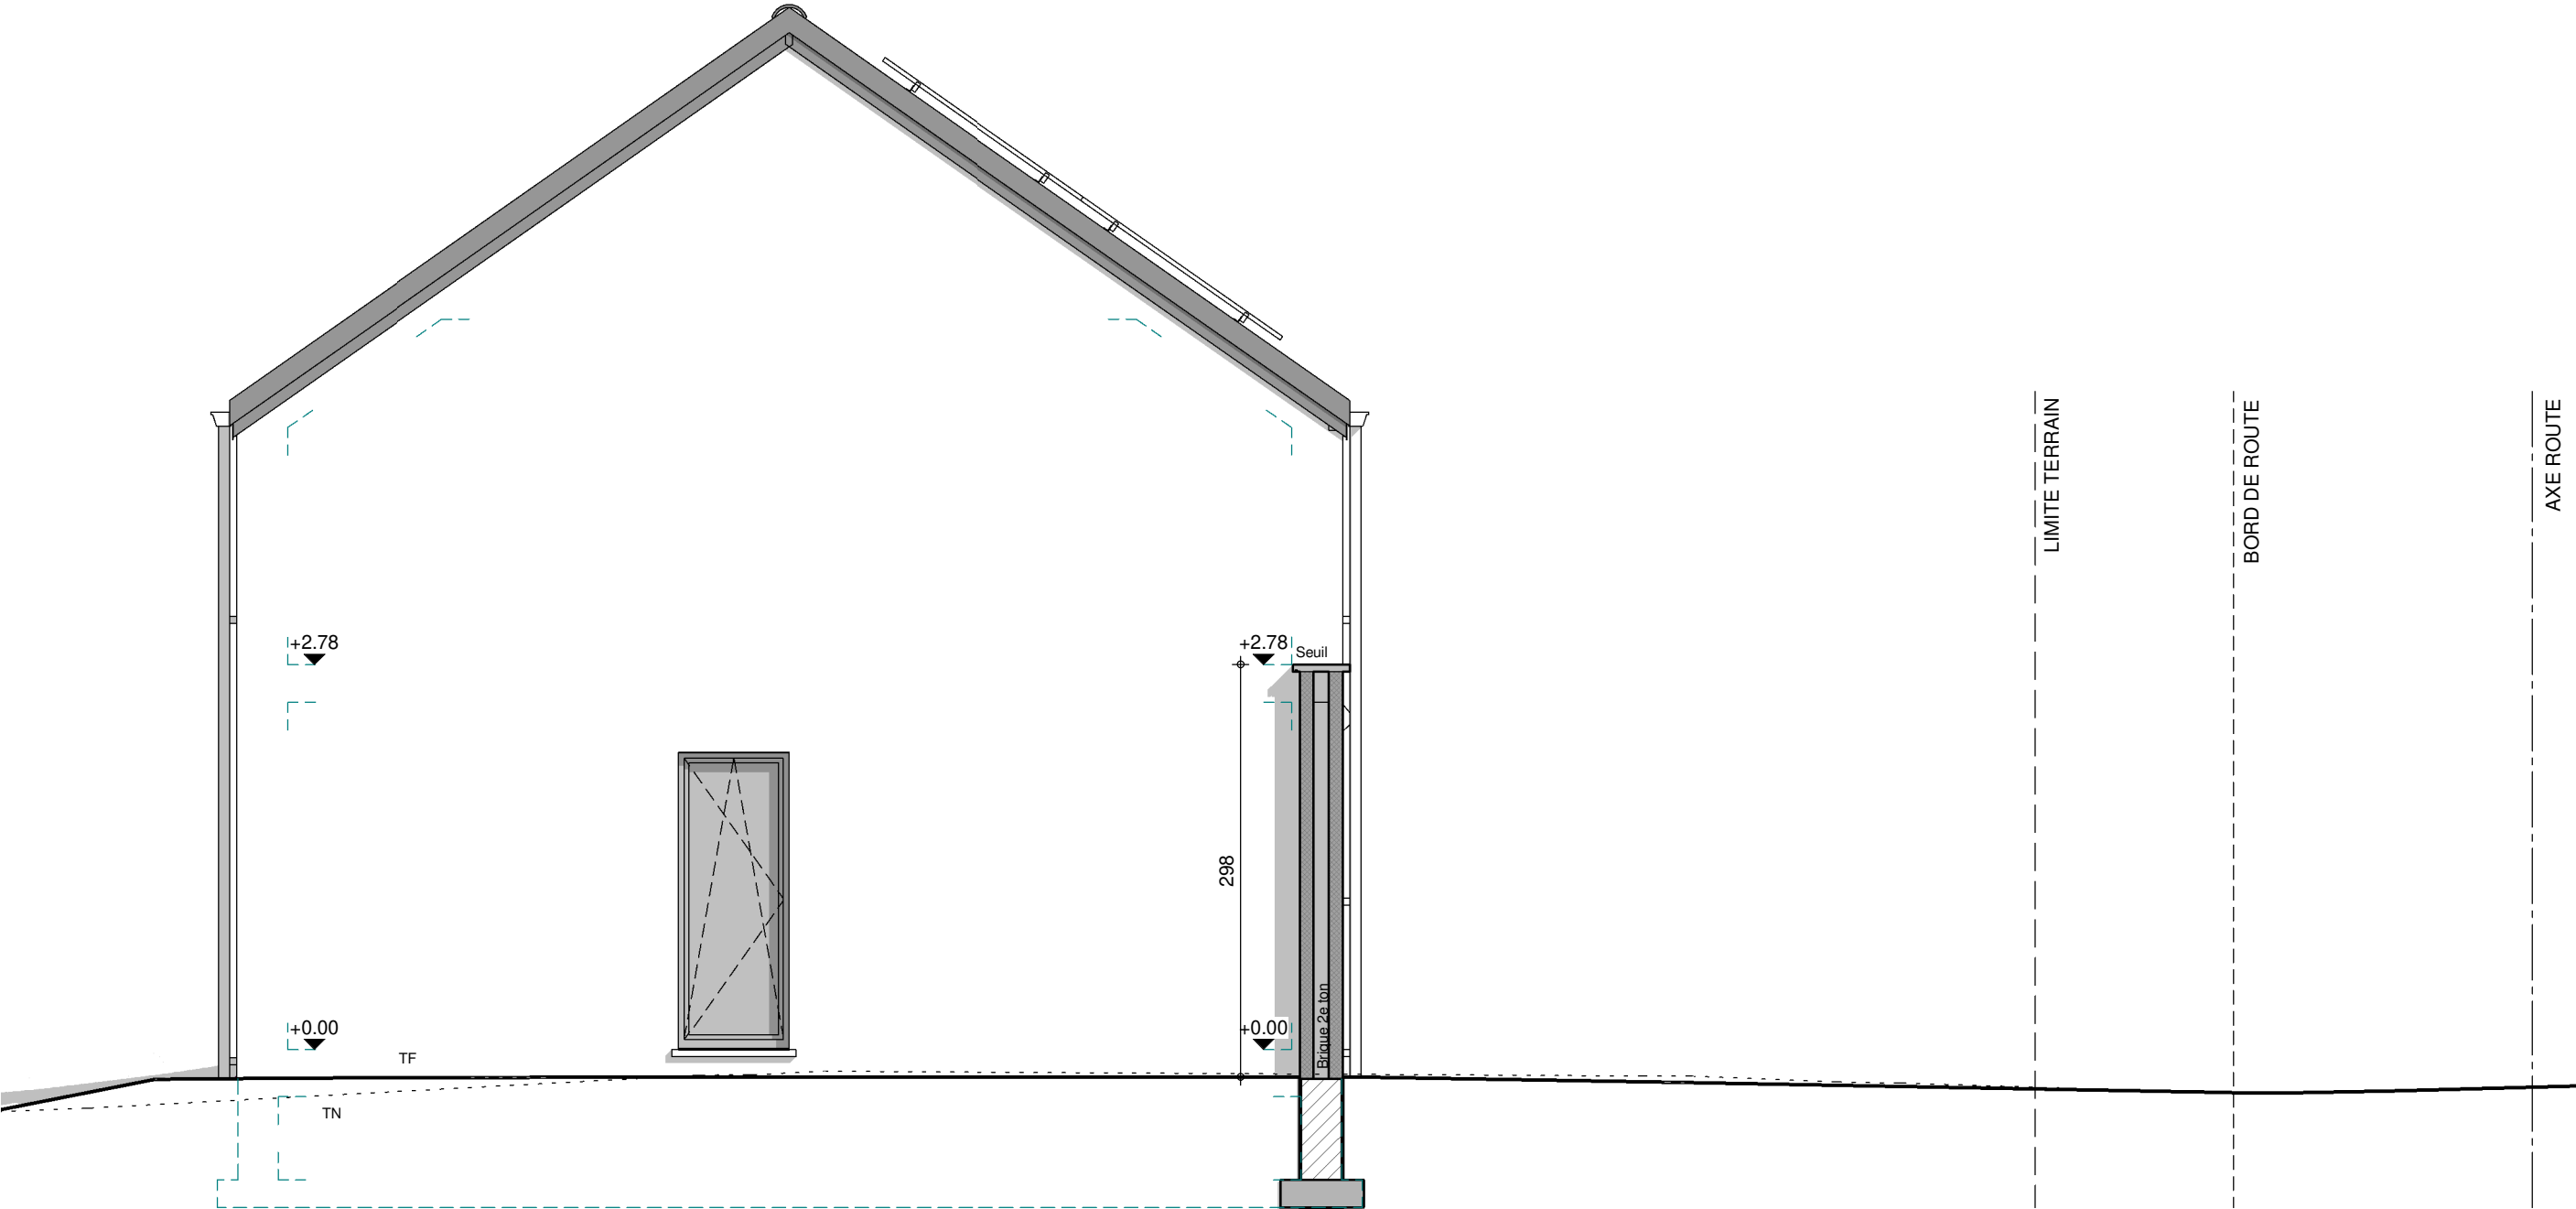

PIGNON GAUCHE

AP.01-ZANIN (BEAUFAYS LOT 17) 220.141/VAYV/LIP/SCLO			
Date :	16/09/2022	Echelle :	1/50

Le présent projet reste la propriété de la S.A. THOMAS & PIRON. Il est protégé par la législation en matière de création et ne peut en aucun cas faire l'objet d'une copie même partielle sans l'autorisation de l'auteur.

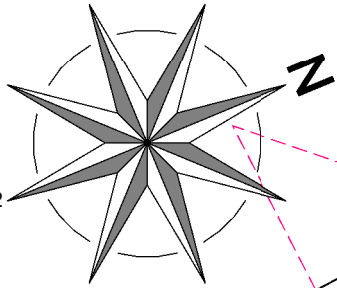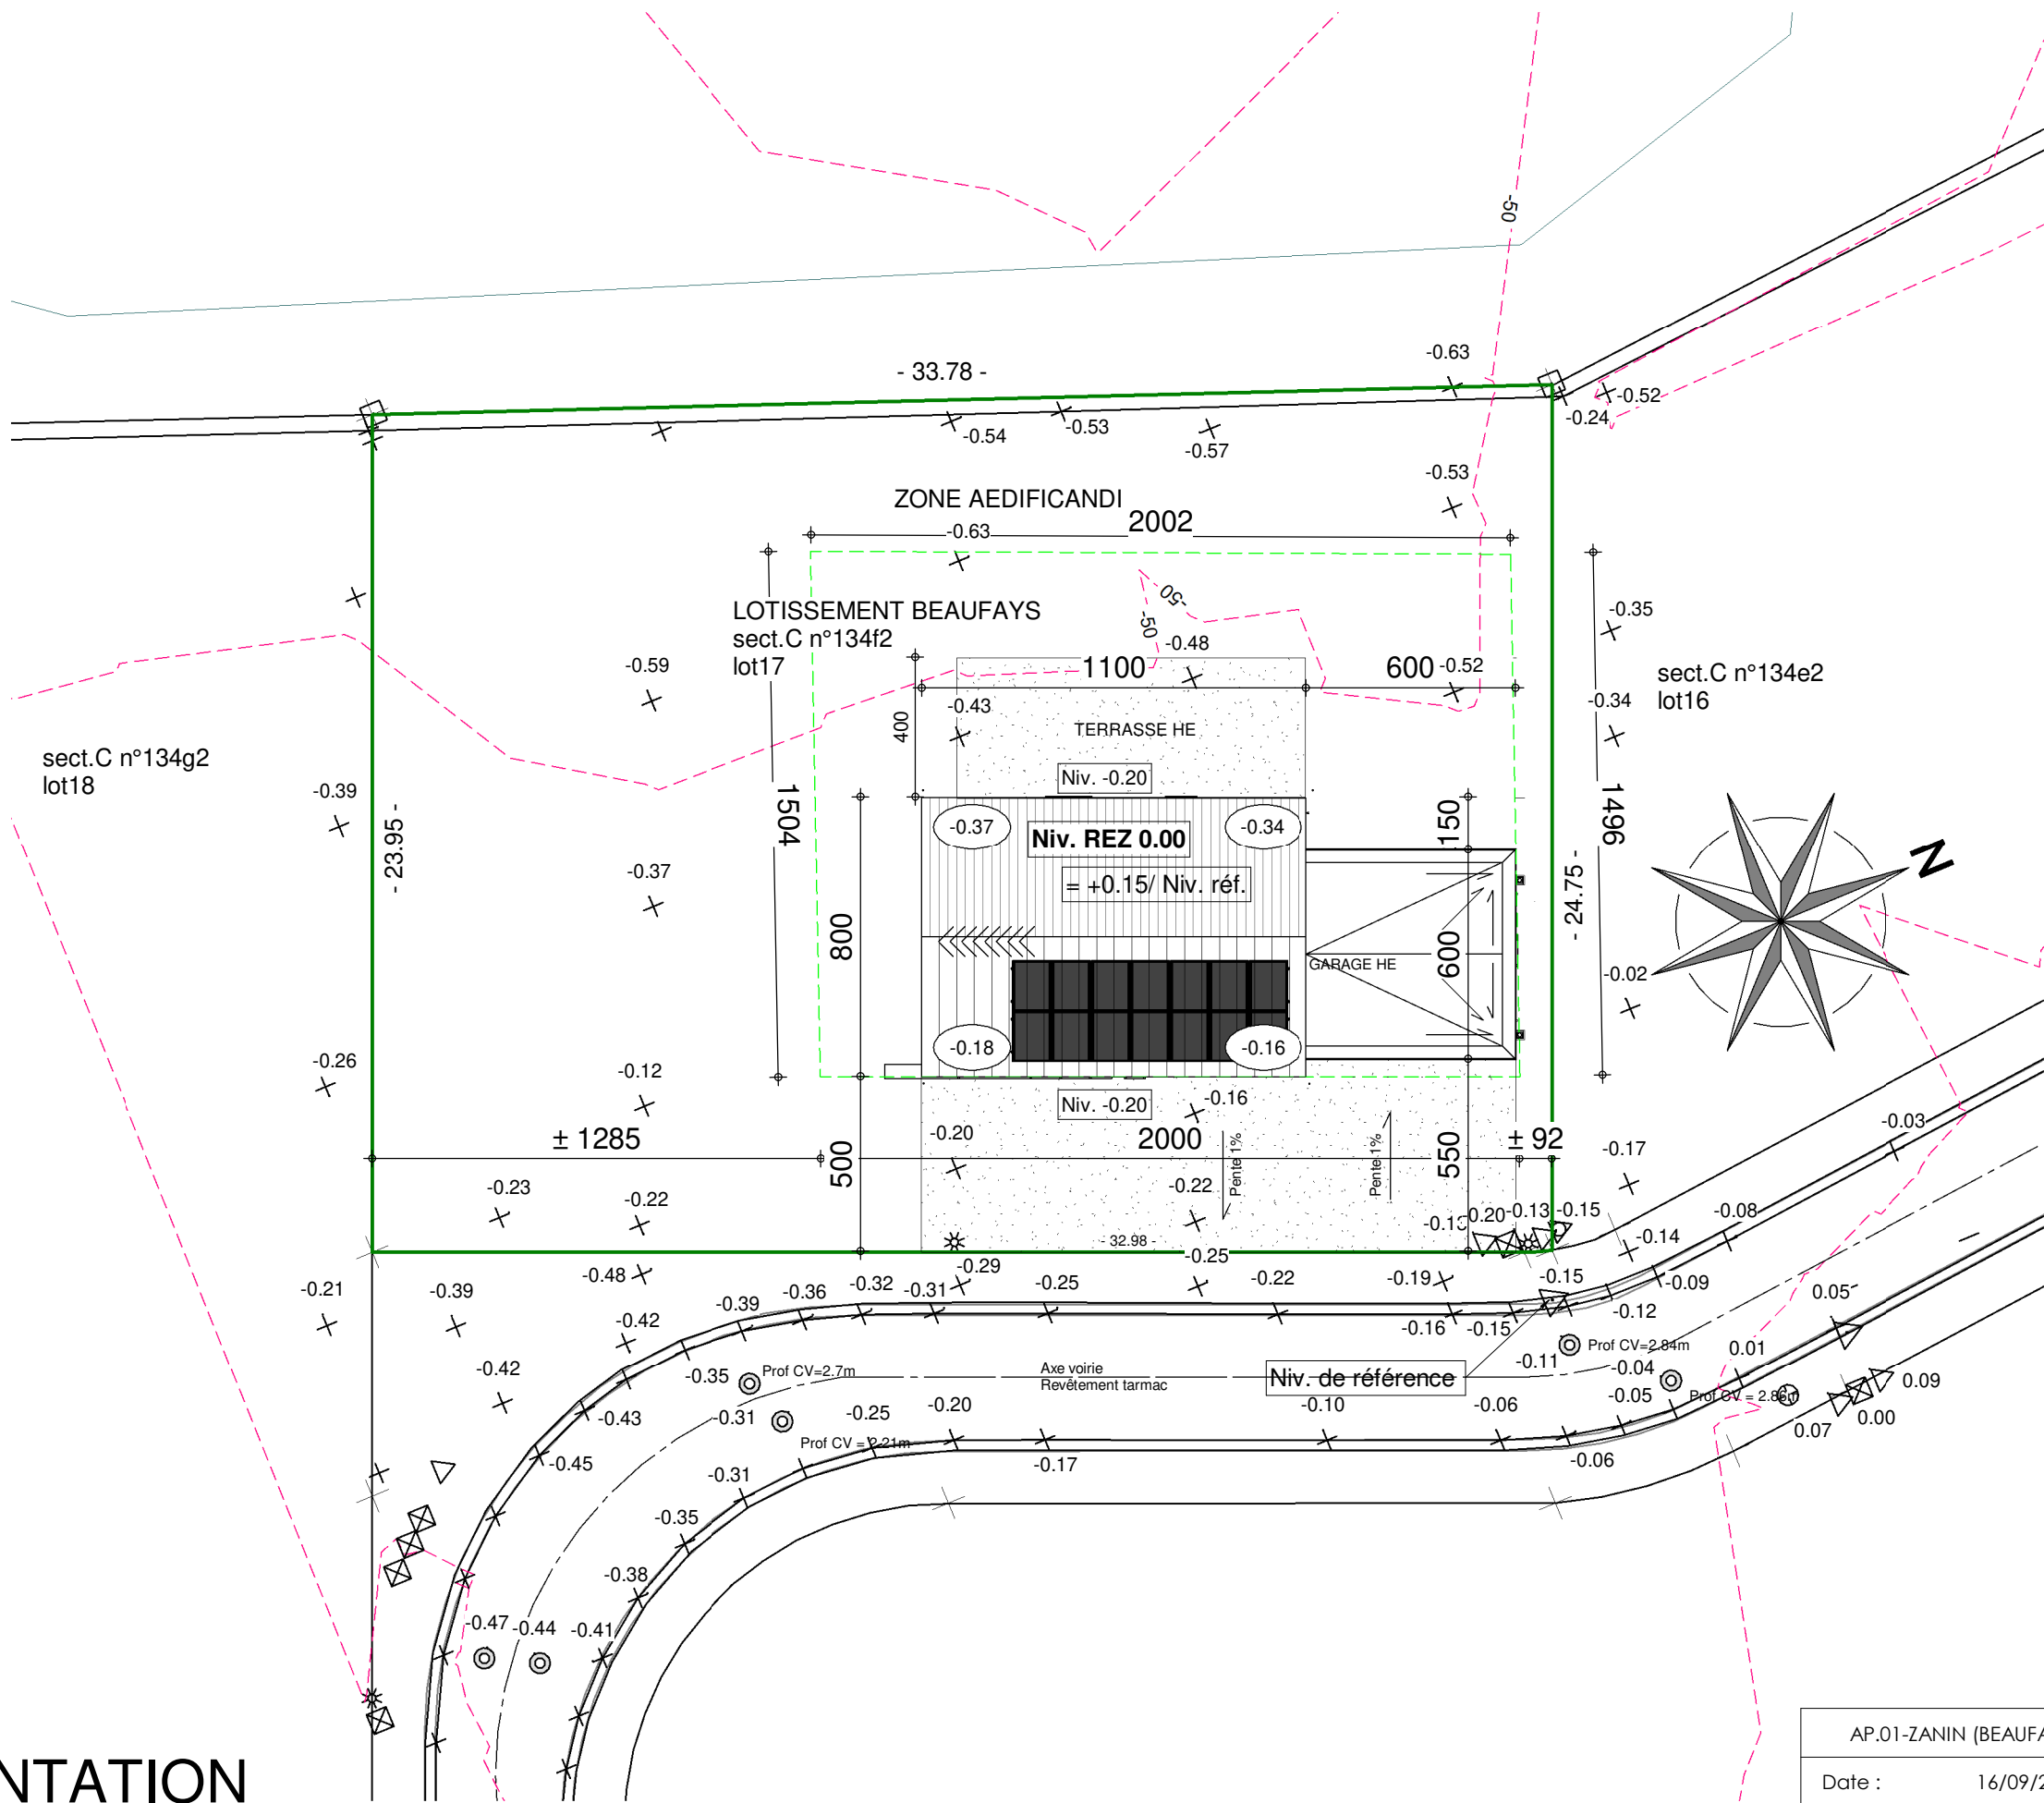

IMPLANTATION

AP.01-ZANIN (BEAUFAYS LOT 17) 220.141/VAYV/LIP/SCLO			
Date :	16/09/2022	Echelle :	1/200

Le présent projet reste la propriété de la S.A. THOMAS & PIRON. Il est protégé par la législation en matière de création et ne peut en aucun cas faire l'objet d'une copie même partielle sans l'autorisation de l'auteur.