

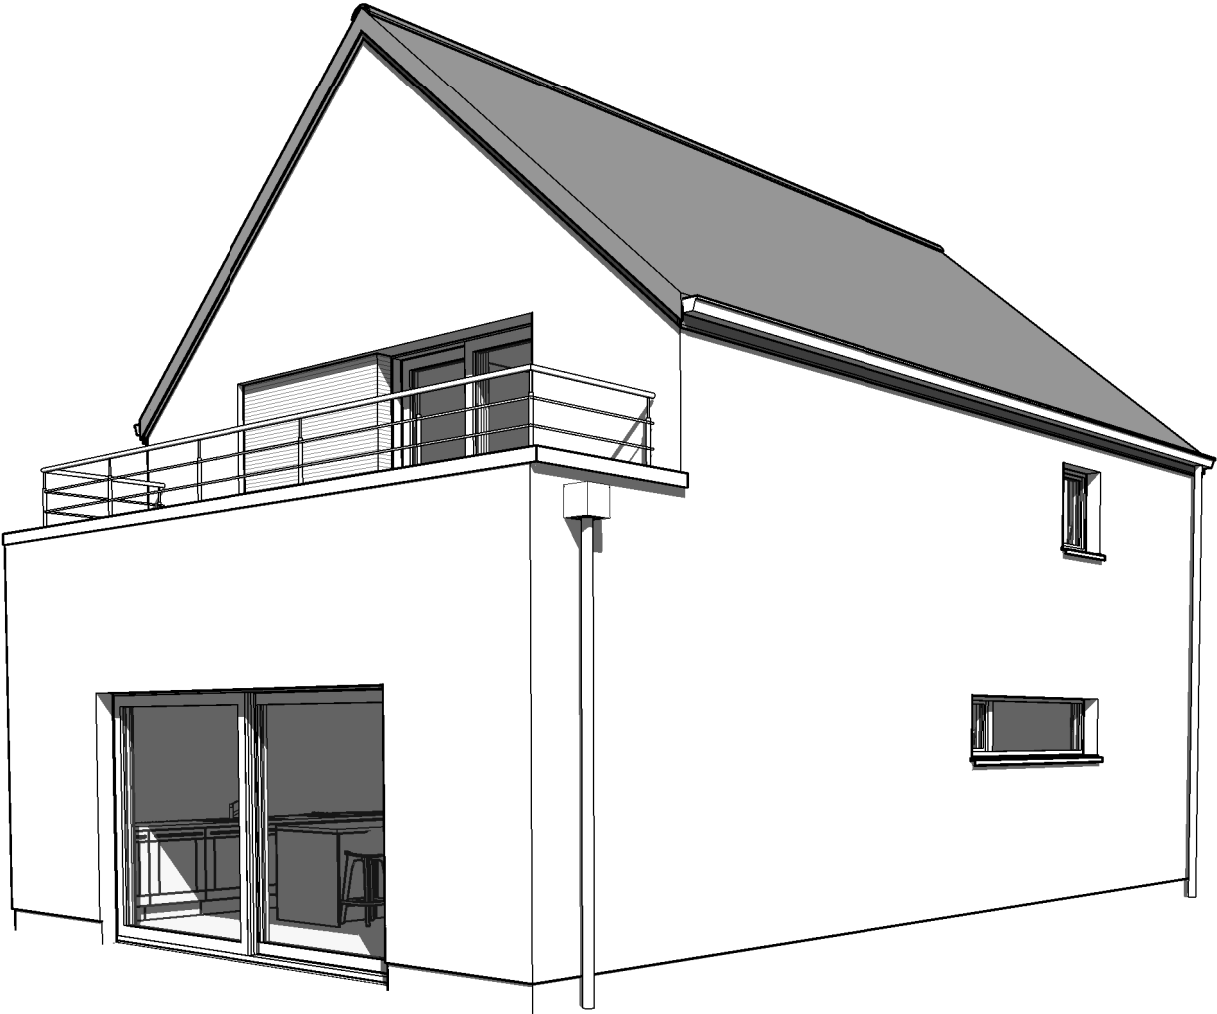


AVANT-PROJET de Mme ZIANS

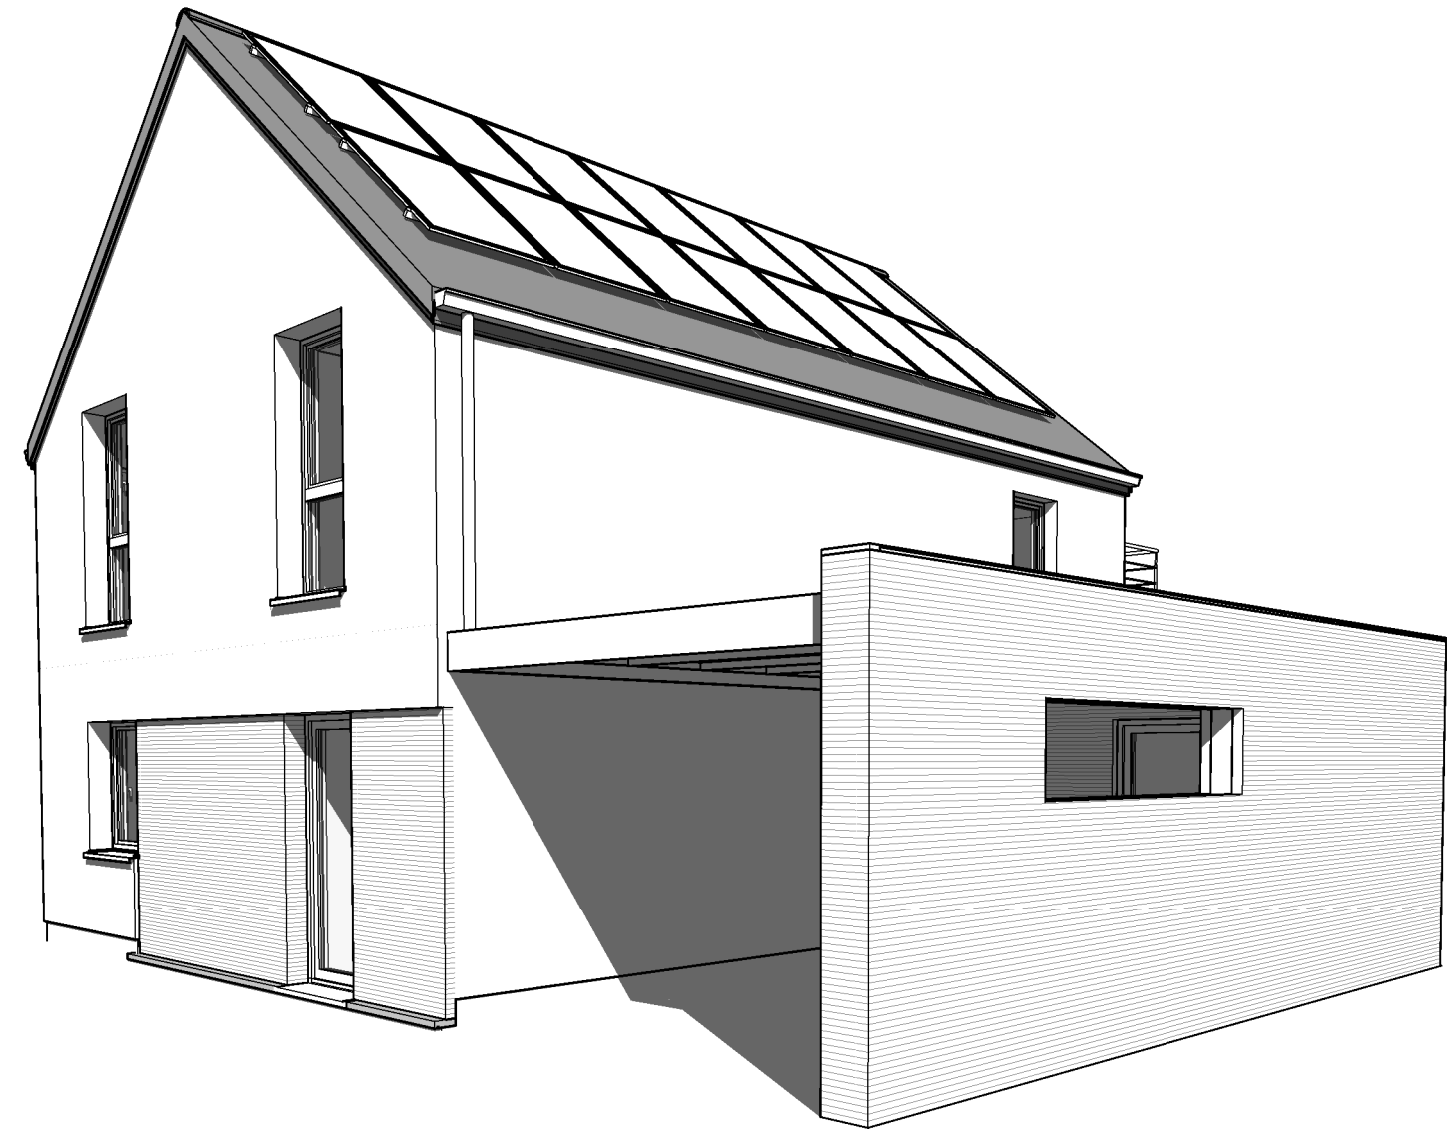


AP-.01-ZIANS 220.264/DEJE/LIP/SCLO		
Date :	30/01/2023	Echelle :

Le présent projet reste la propriété de la S.A. THOMAS & PIRON. Il est protégé par la législation en matière de création et ne peut en aucun cas faire l'objet d'une copie même partielle sans l'autorisation de l'auteur.

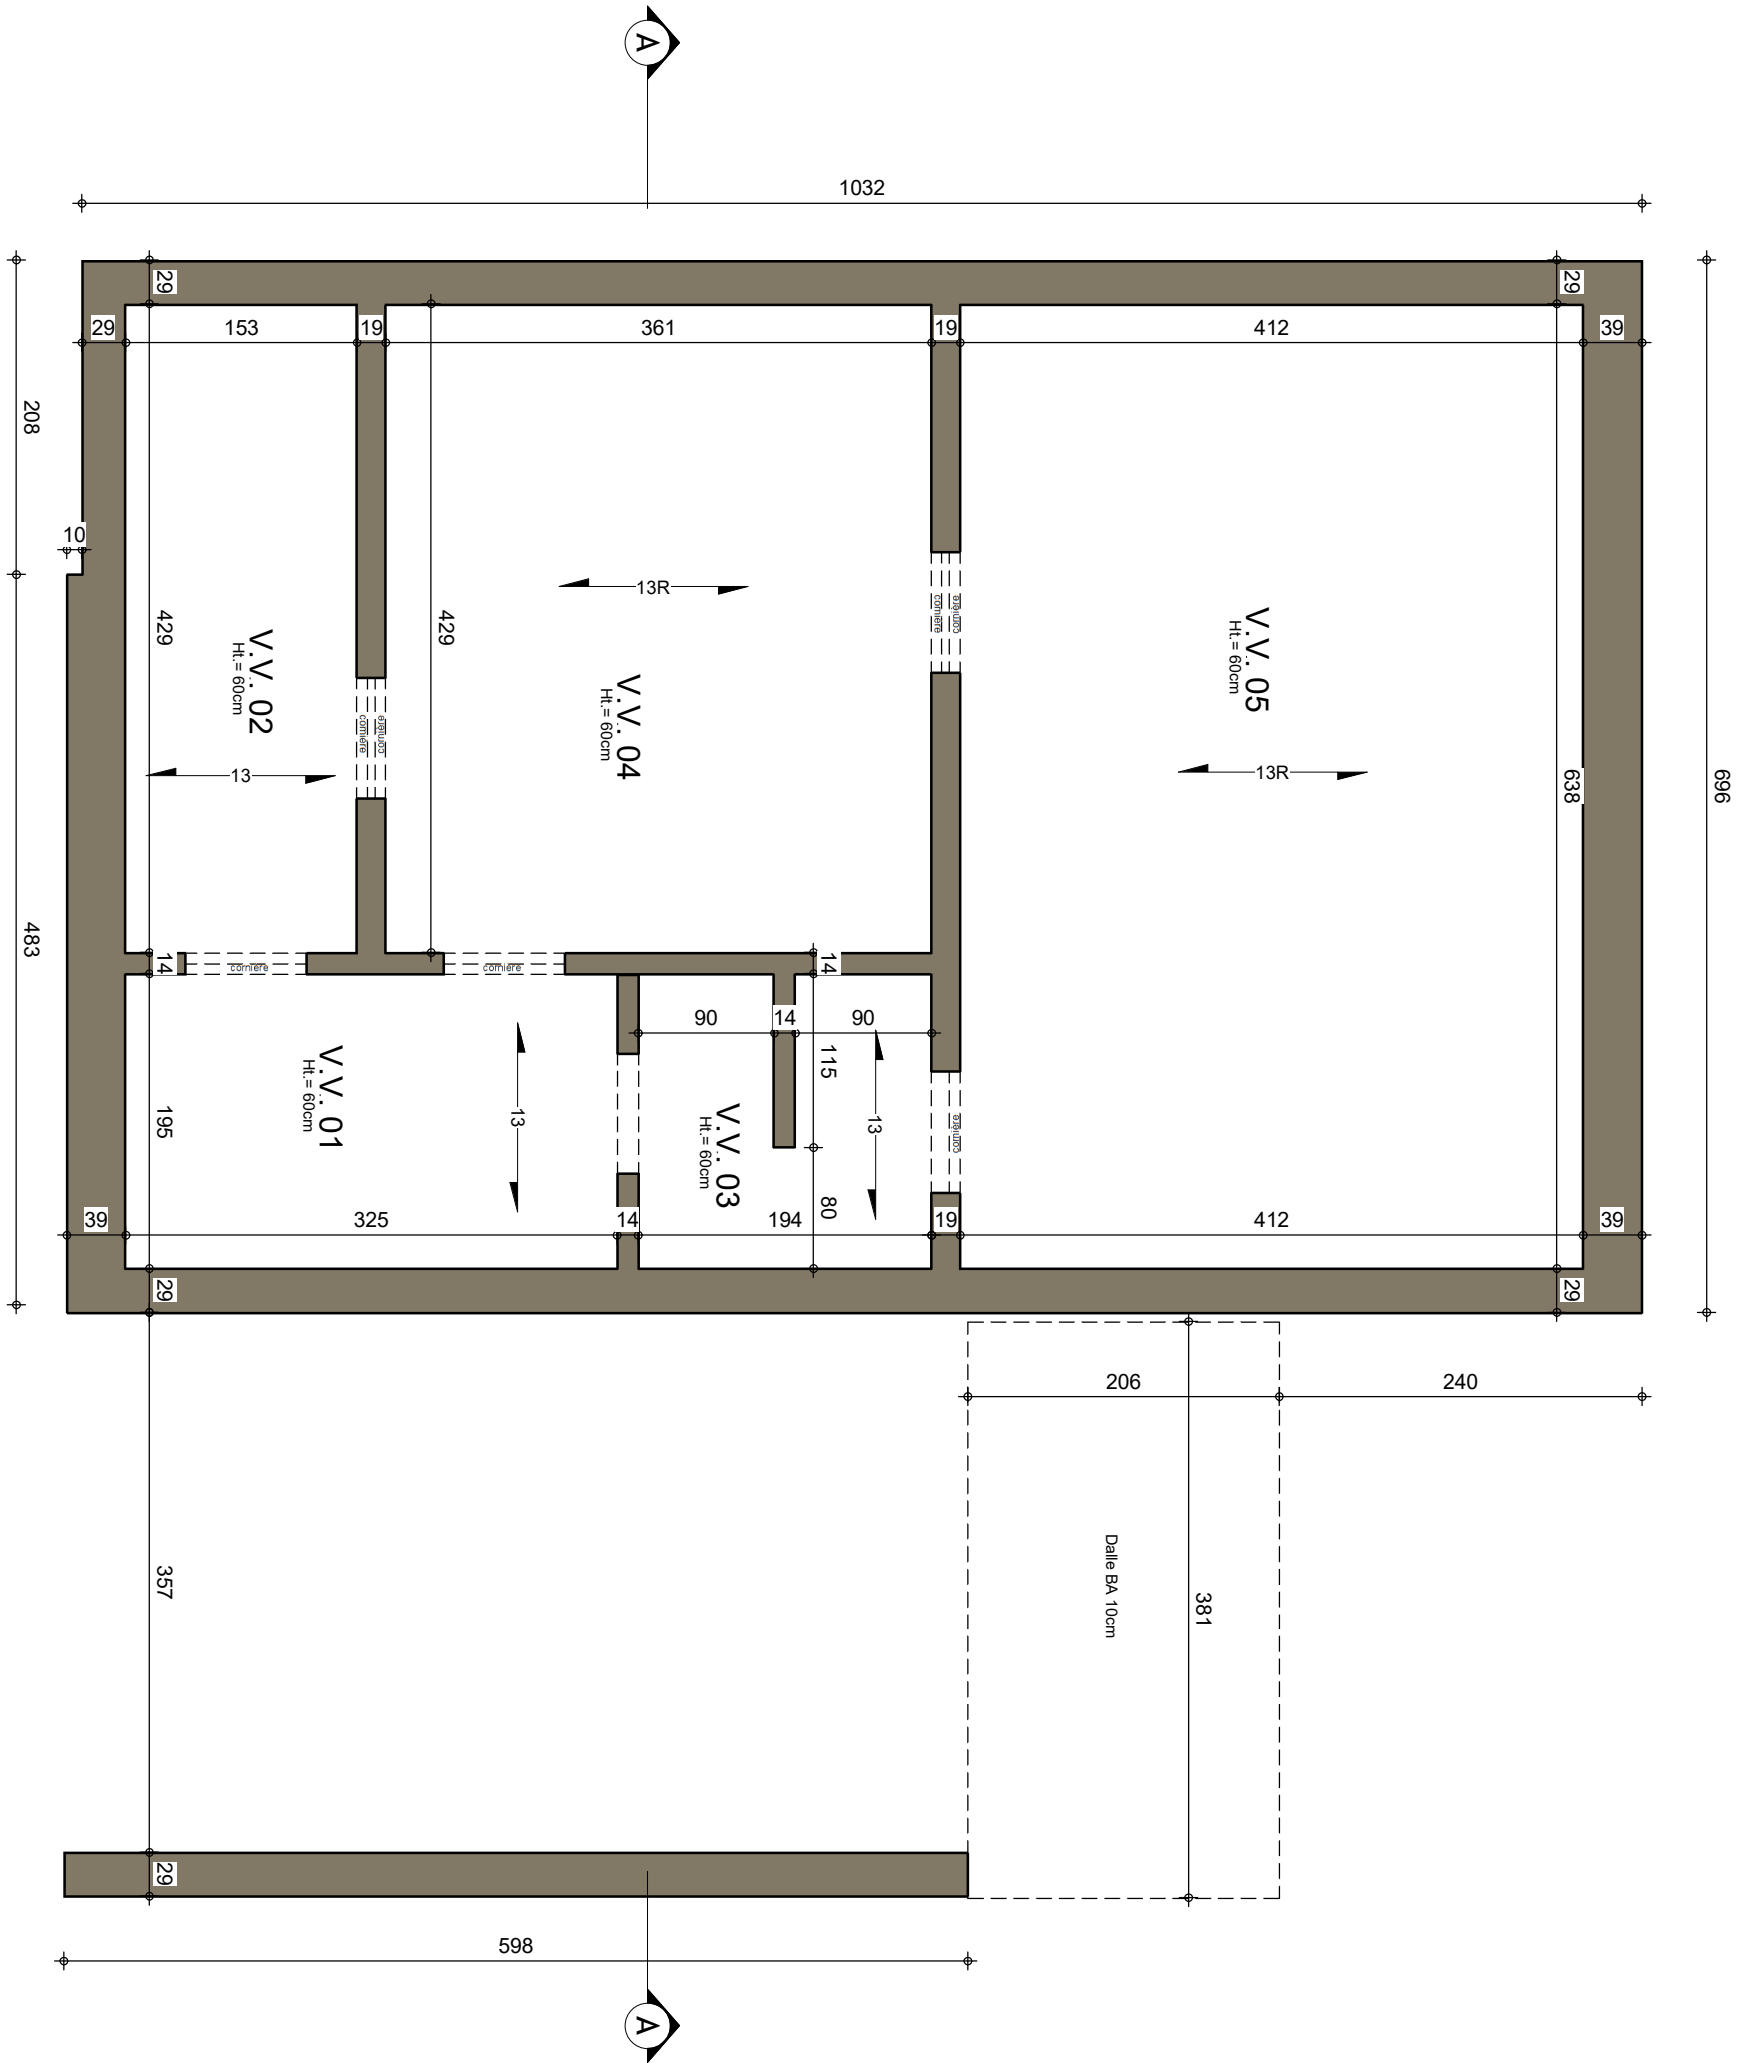



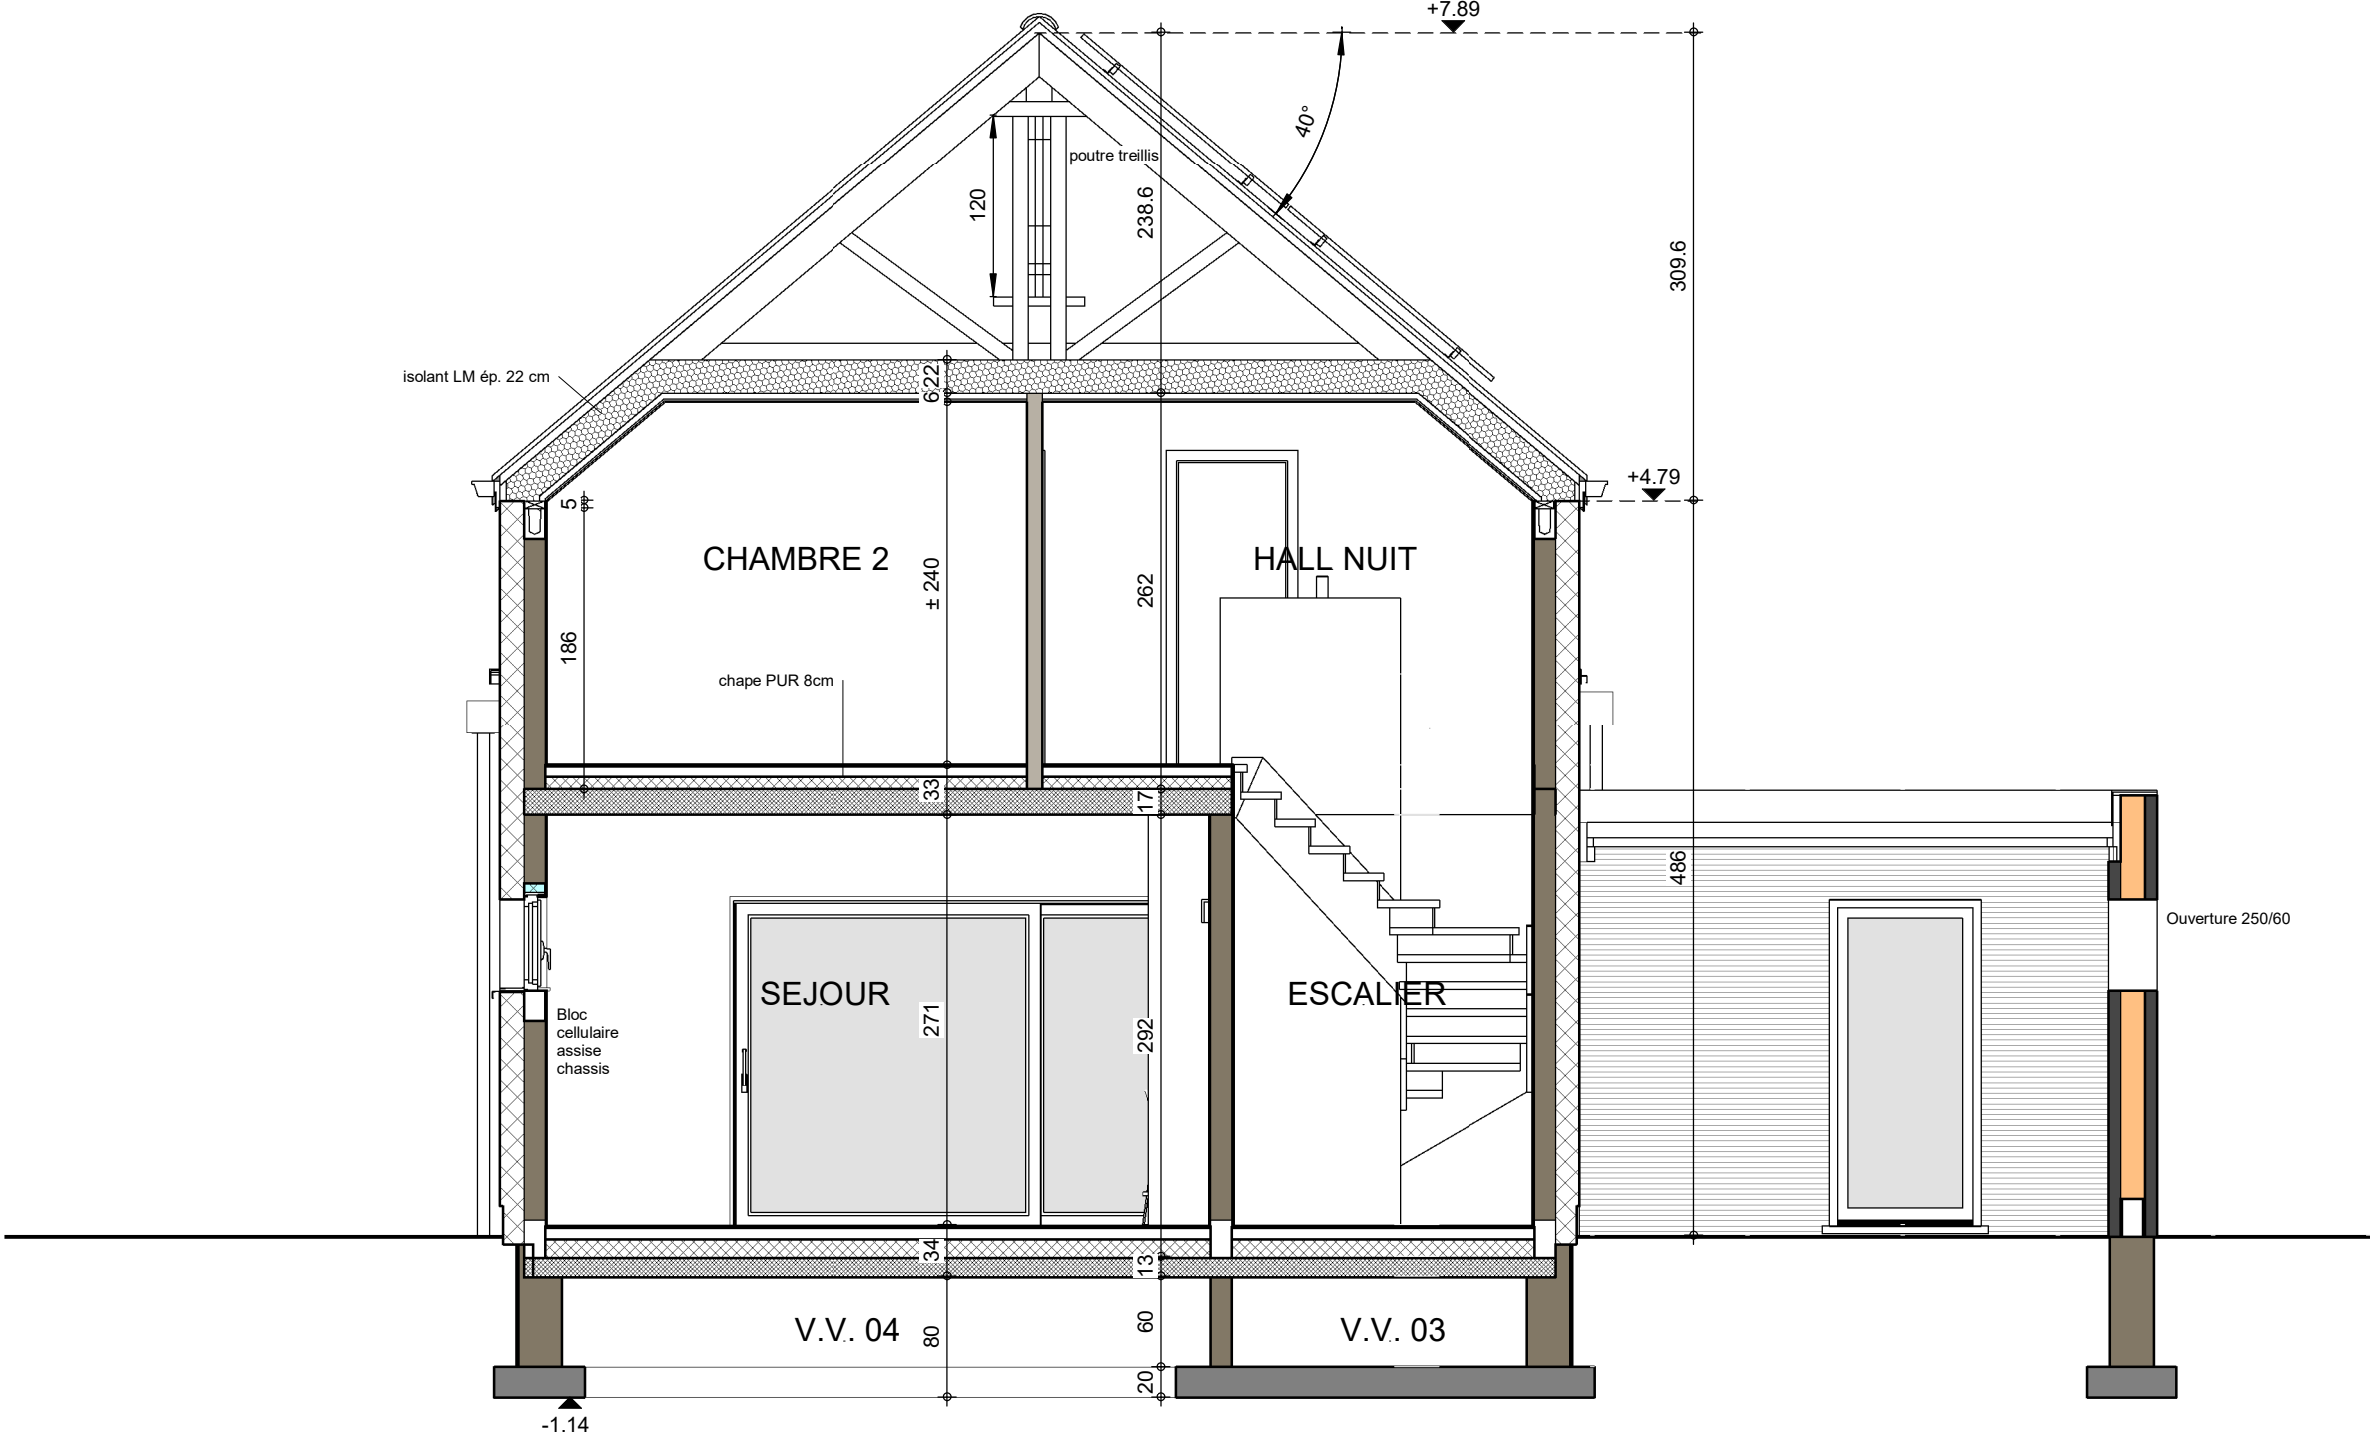




PIGNON AVANT

AP-.01-ZIANS 220.264/DEJE/LIP/SCLO			
Date :	30/01/2023	Echelle :	1/50


Le présent projet reste la propriété de la S.A. THOMAS & PIRON. Il est protégé par la législation en matière de création et ne peut en aucun cas faire l'objet d'une copie même partielle sans l'autorisation de l'auteur.

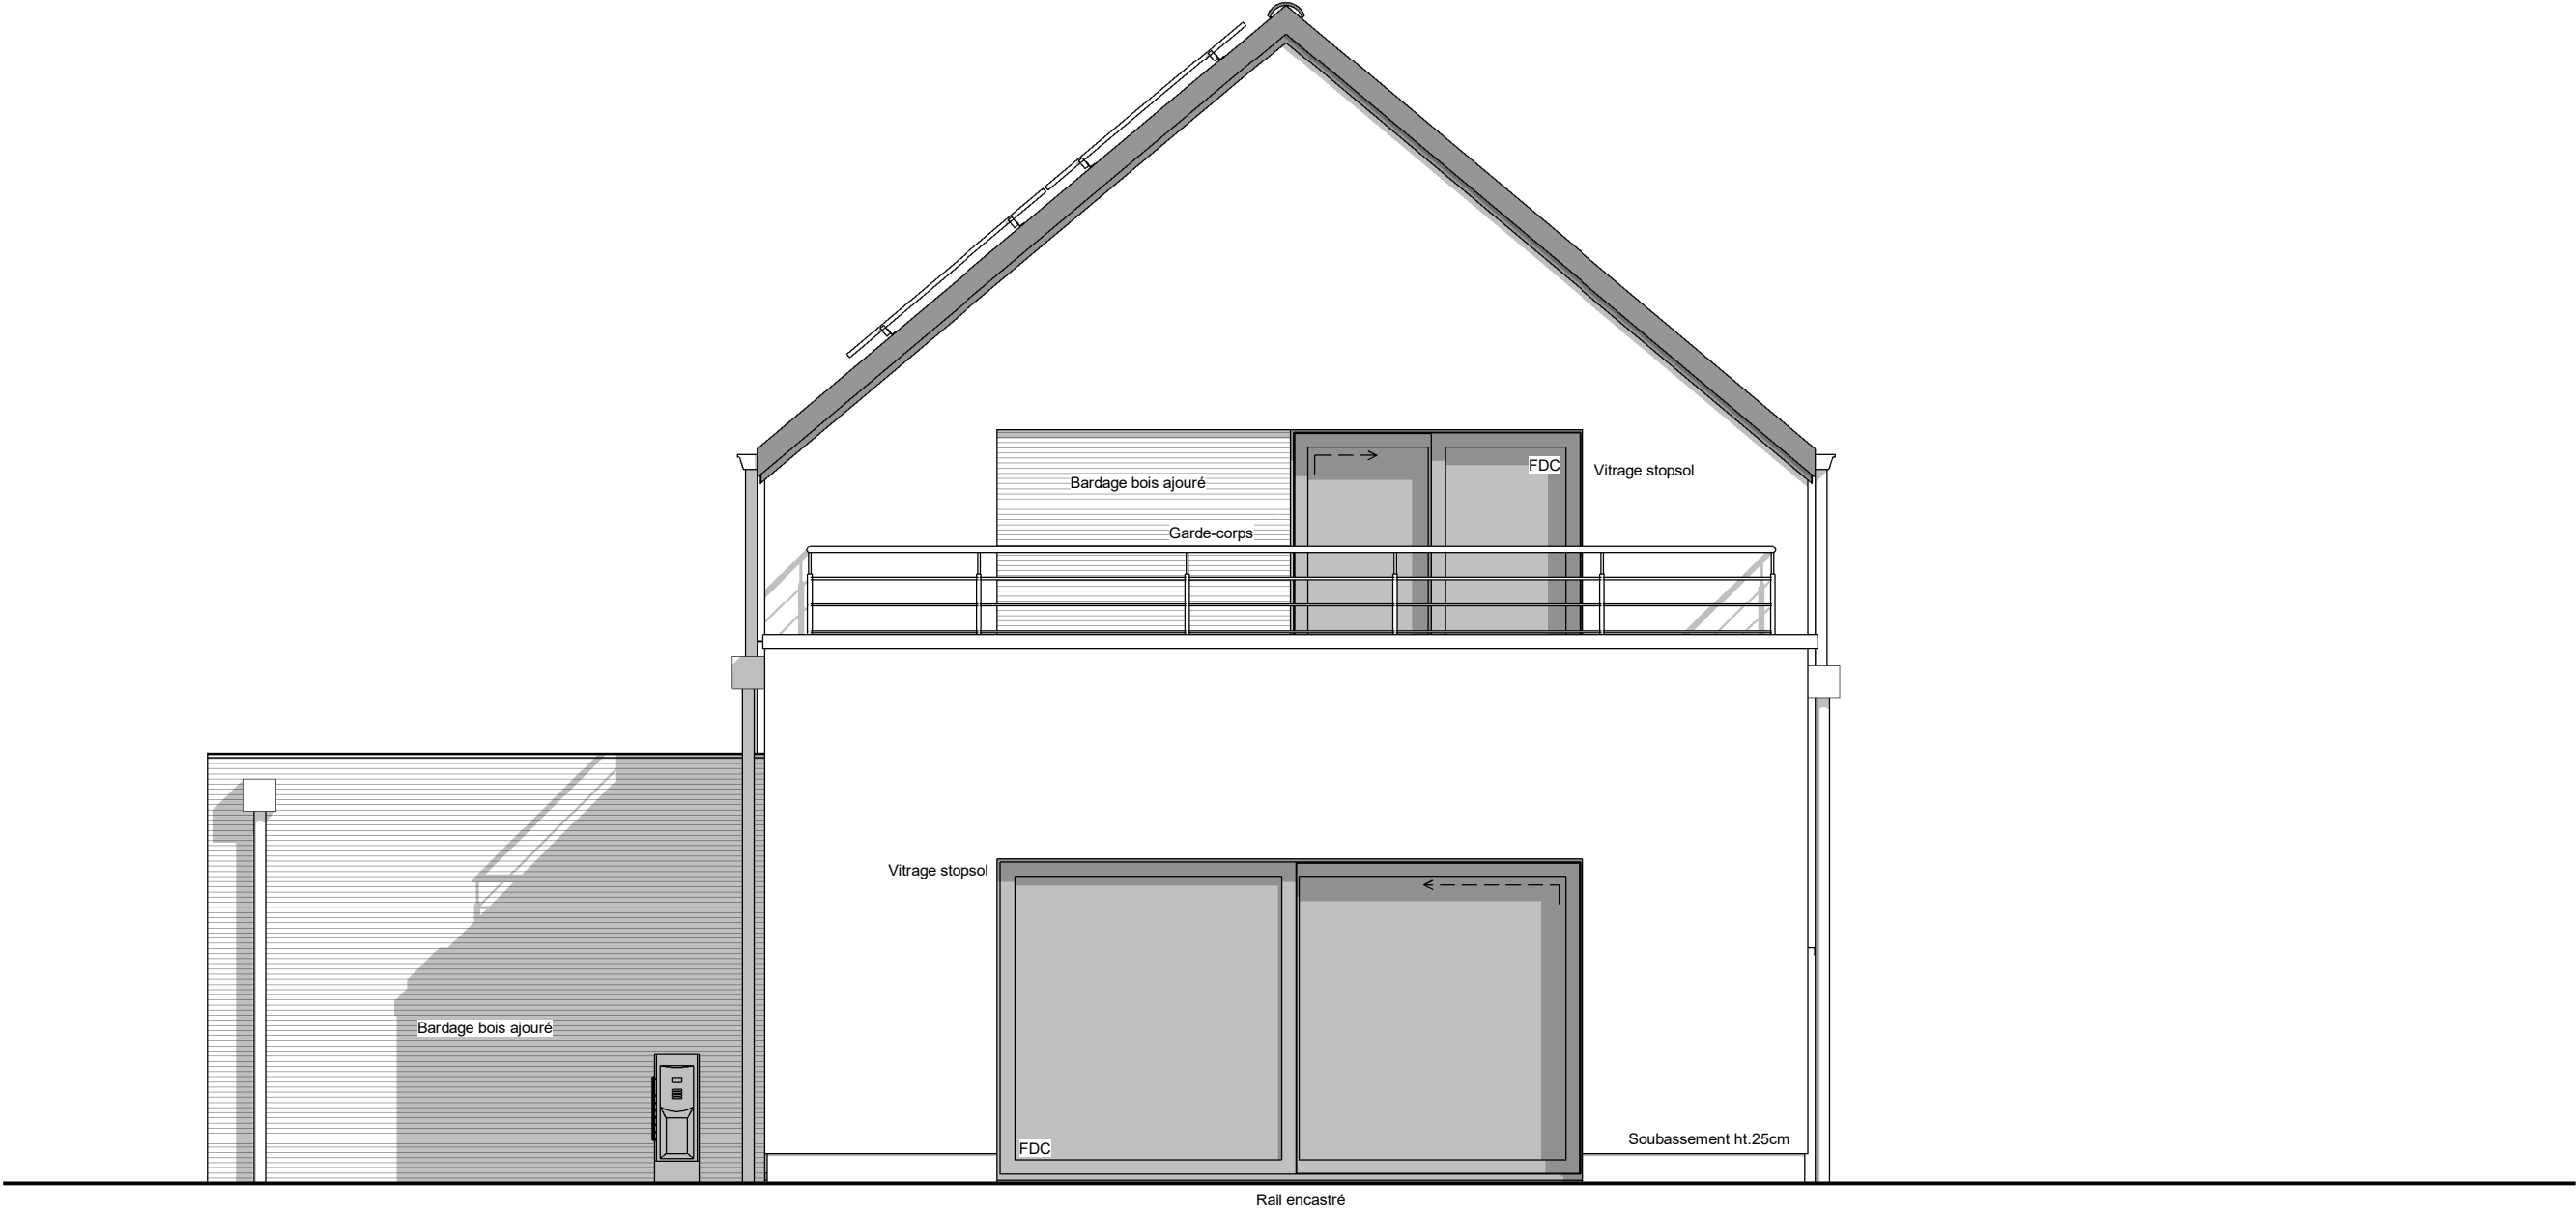

PIGNON ARRIÈRE

AP-.01-ZIANS 220.264/DEJE/LIP/SCLO			
Date :	30/01/2023	Echelle :	1/50


Le présent projet reste la propriété de la S.A. THOMAS & PIRON. Il est protégé par la législation en matière de création et ne peut en aucun cas faire l'objet d'une copie même partielle sans l'autorisation de l'auteur.

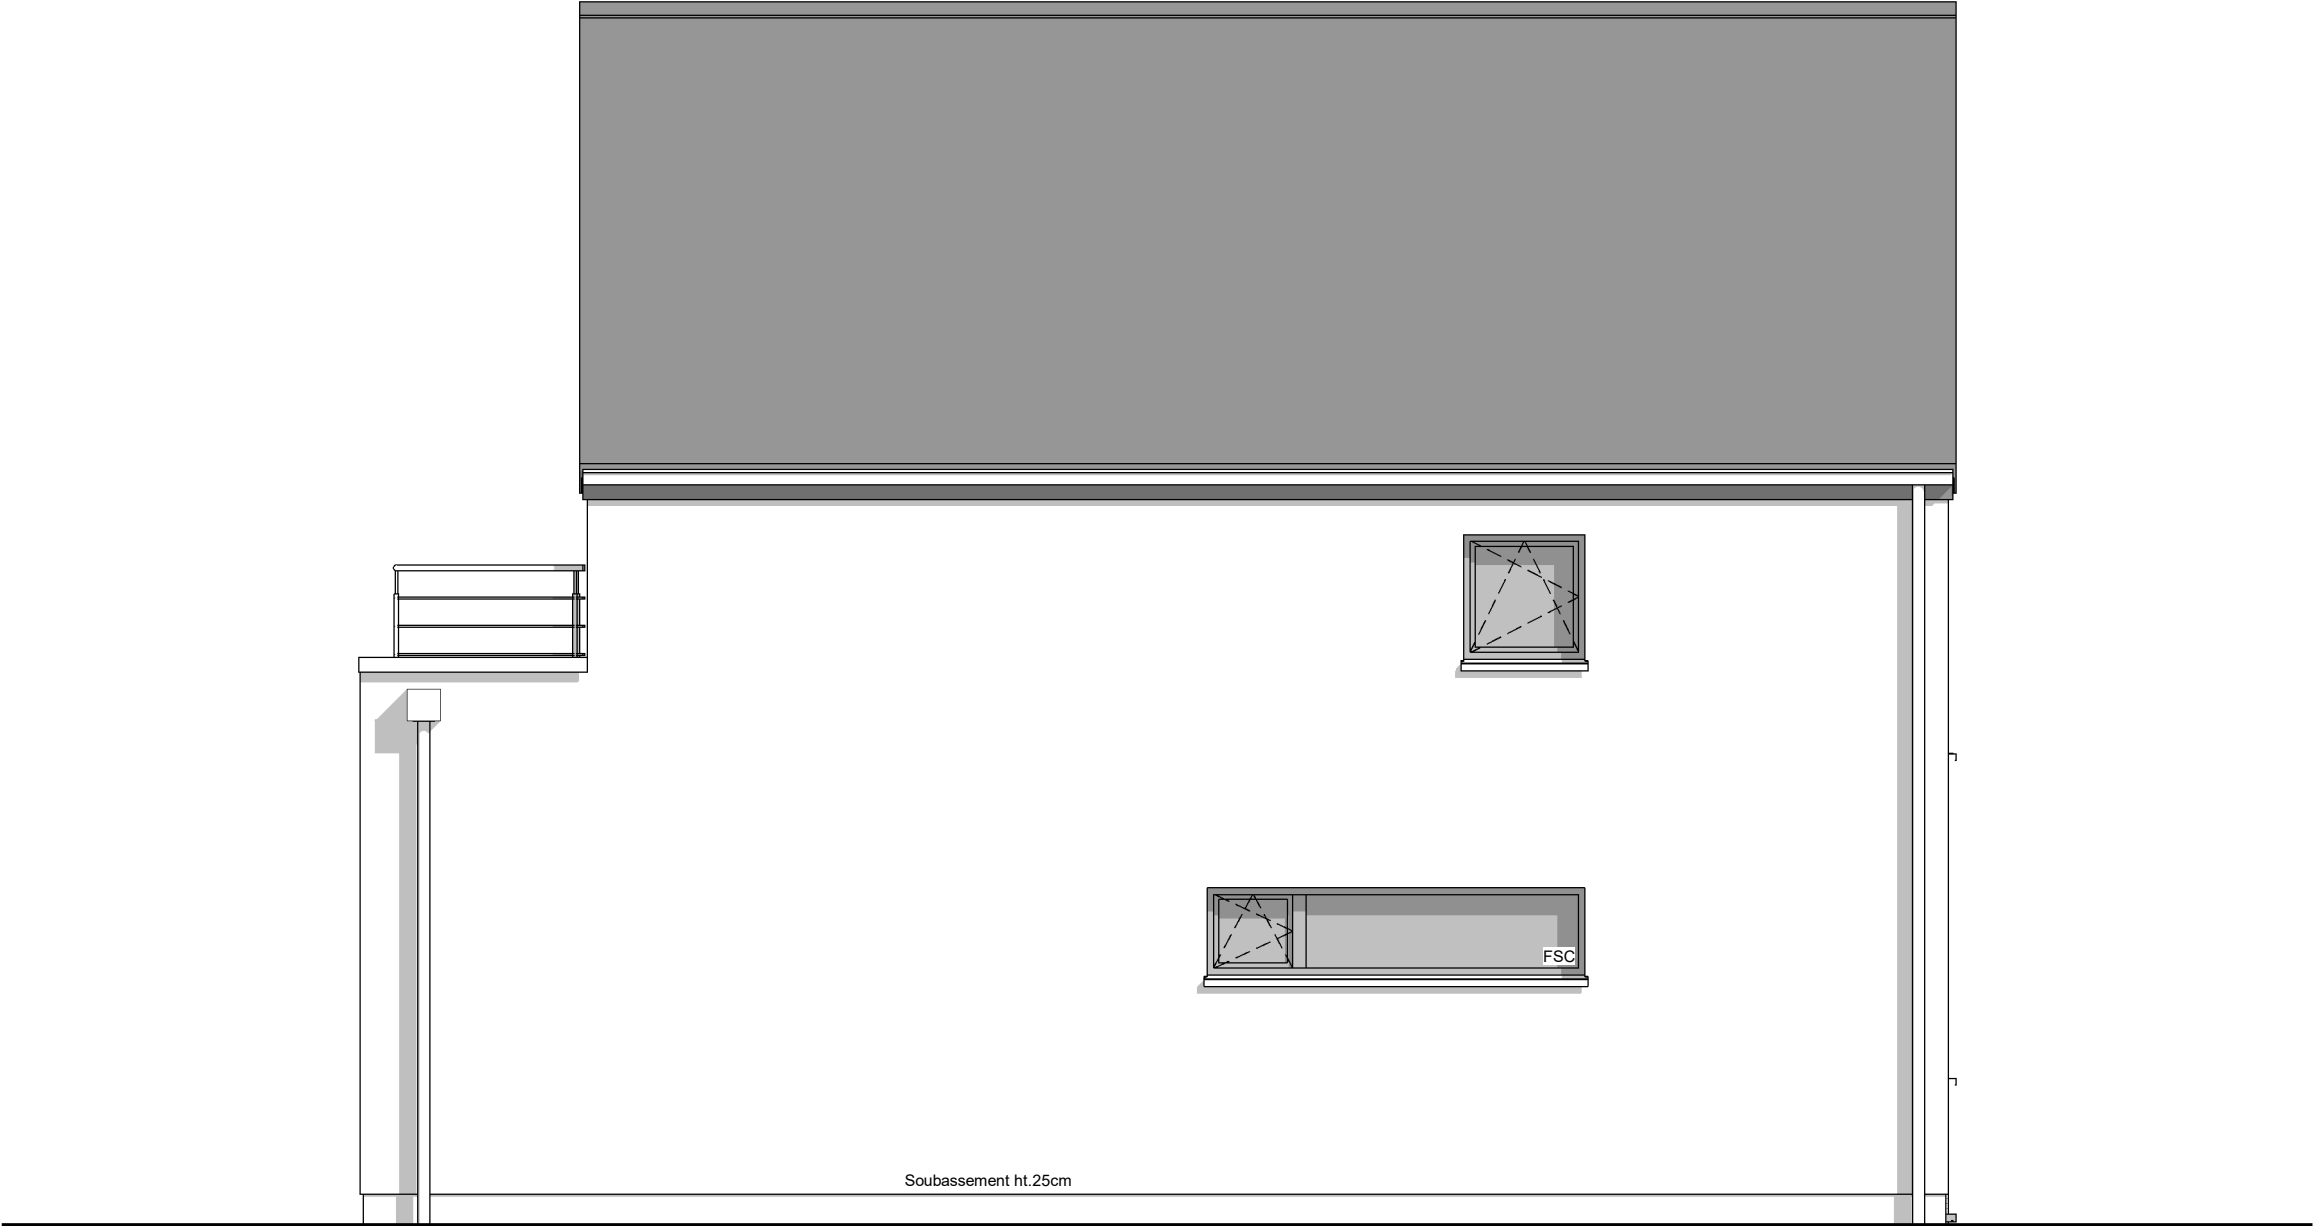

FACADE LATÉRALE GAUCHE

AP-.01-ZIANS 220.264/DEJE/LIP/SCLO			
Date :	30/01/2023	Echelle :	1/50

Le présent projet reste la propriété de la S.A. THOMAS & PIRON. Il est protégé par la législation en matière de création et ne peut en aucun cas faire l'objet d'une copie même partielle sans l'autorisation de l'auteur.

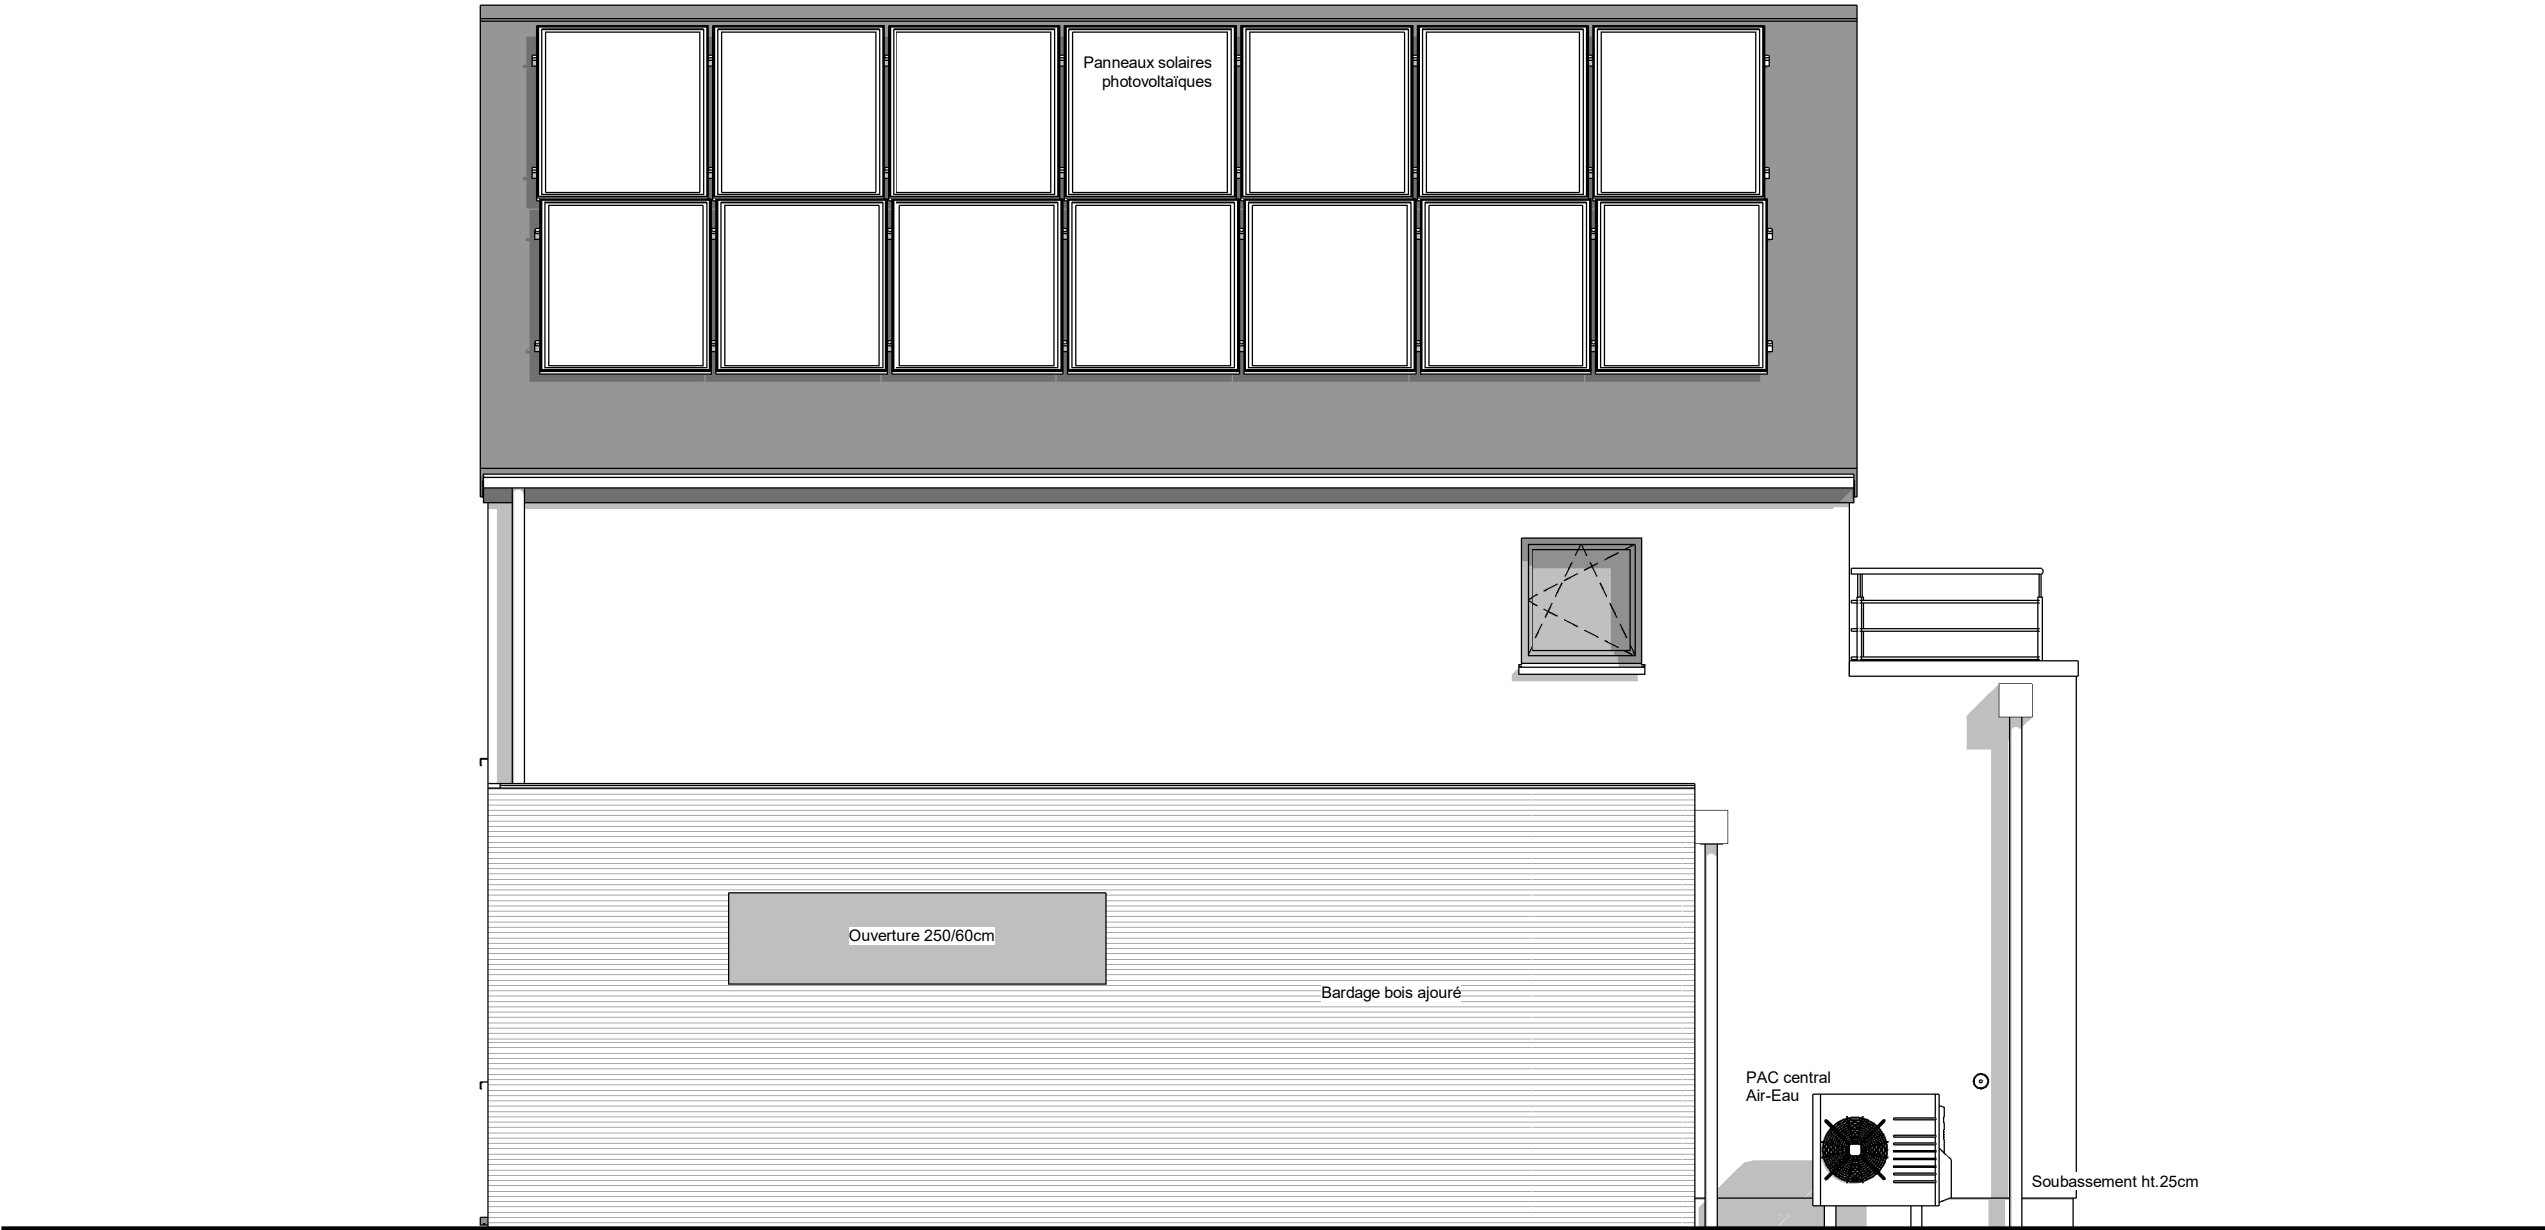

FACADE LATÉRALE DROITE

AP-.01-ZIANS 220.264/DEJE/LIP/SCLO			
Date :	30/01/2023	Echelle :	1/50

Le présent projet reste la propriété de la S.A. THOMAS & PIRON. Il est protégé par la législation en matière de création et ne peut en aucun cas faire l'objet d'une copie même partielle sans l'autorisation de l'auteur.