



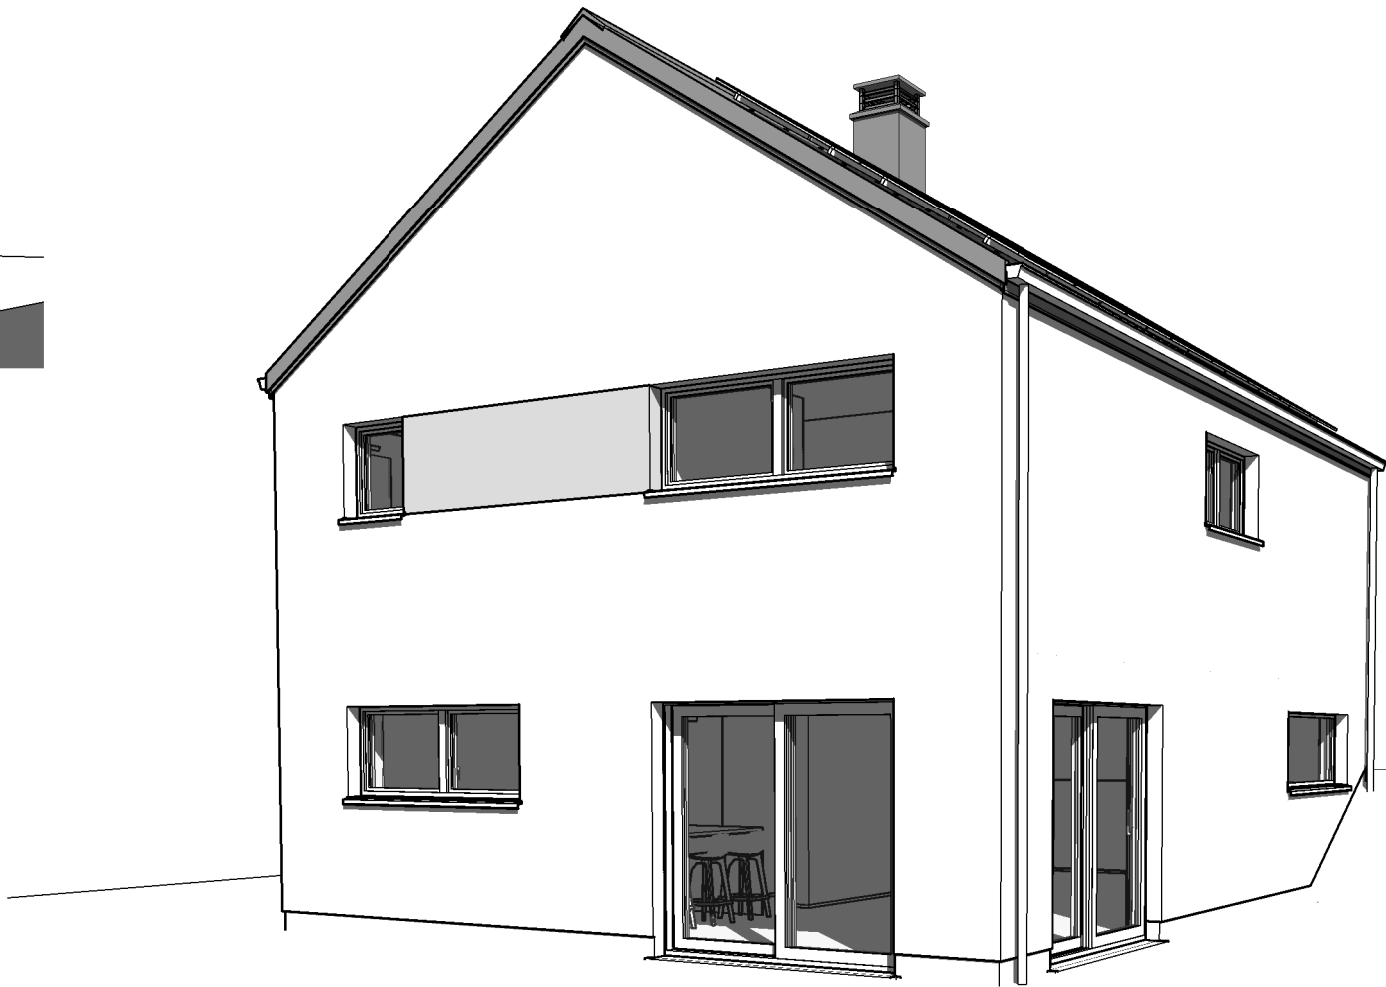



AP-220134.01-/LES/VACH		
Date :	07/09/2022	Echelle :

Le présent projet reste la propriété de la S.A. THOMAS & PIRON. Il est protégé par la législation en matière de création et ne peut en aucun cas faire l'objet d'une copie même partielle sans l'autorisation de l'auteur.

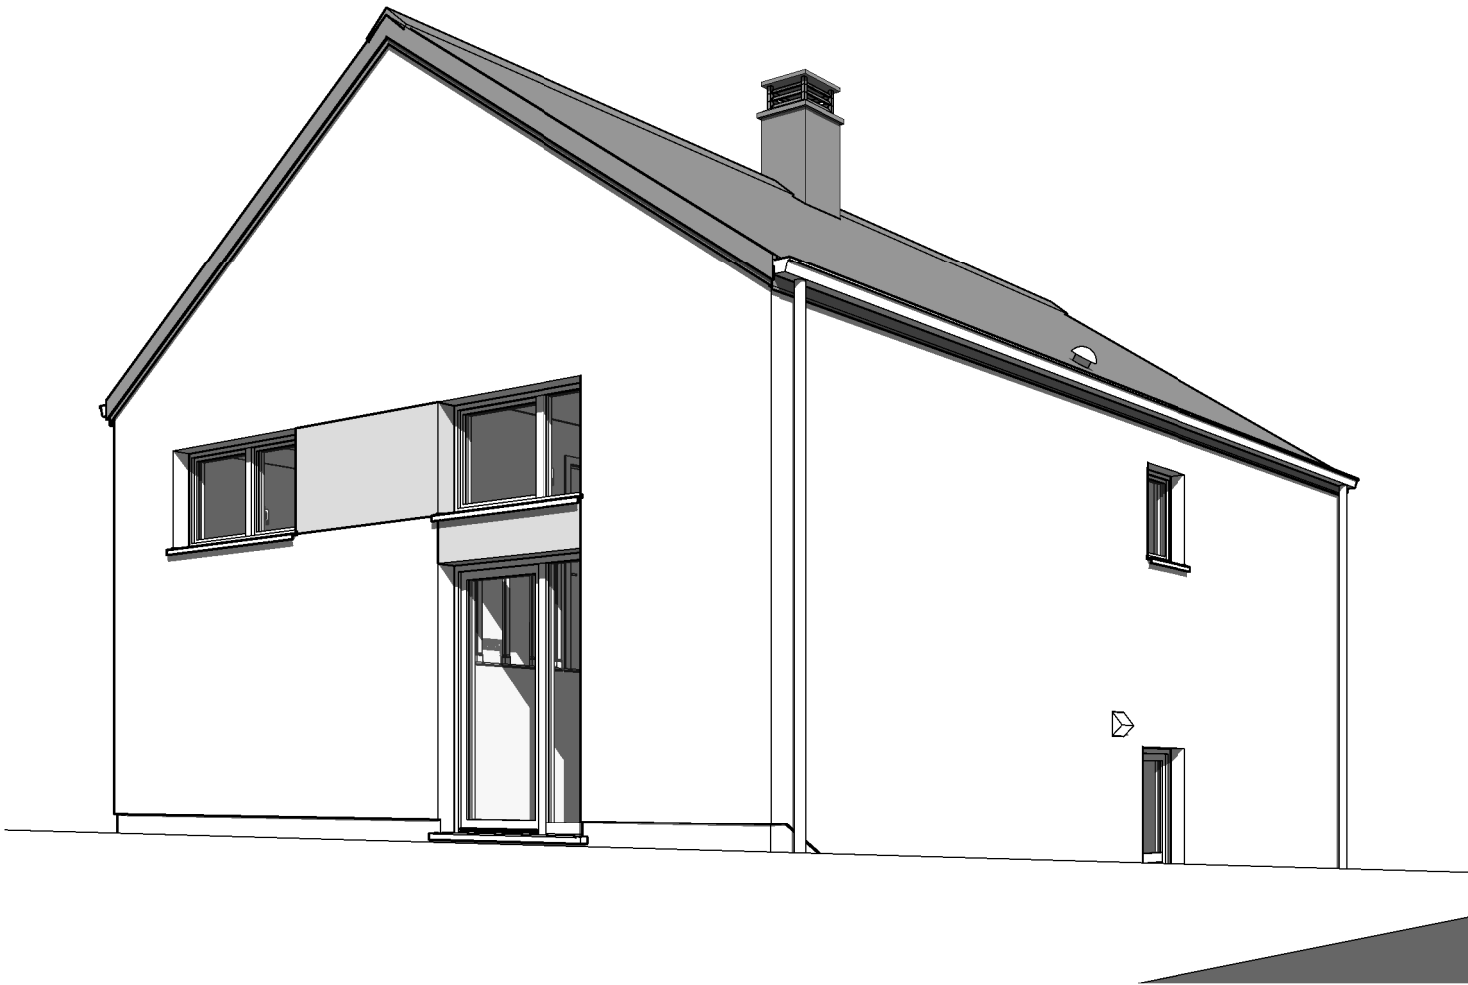



Sous-Sol

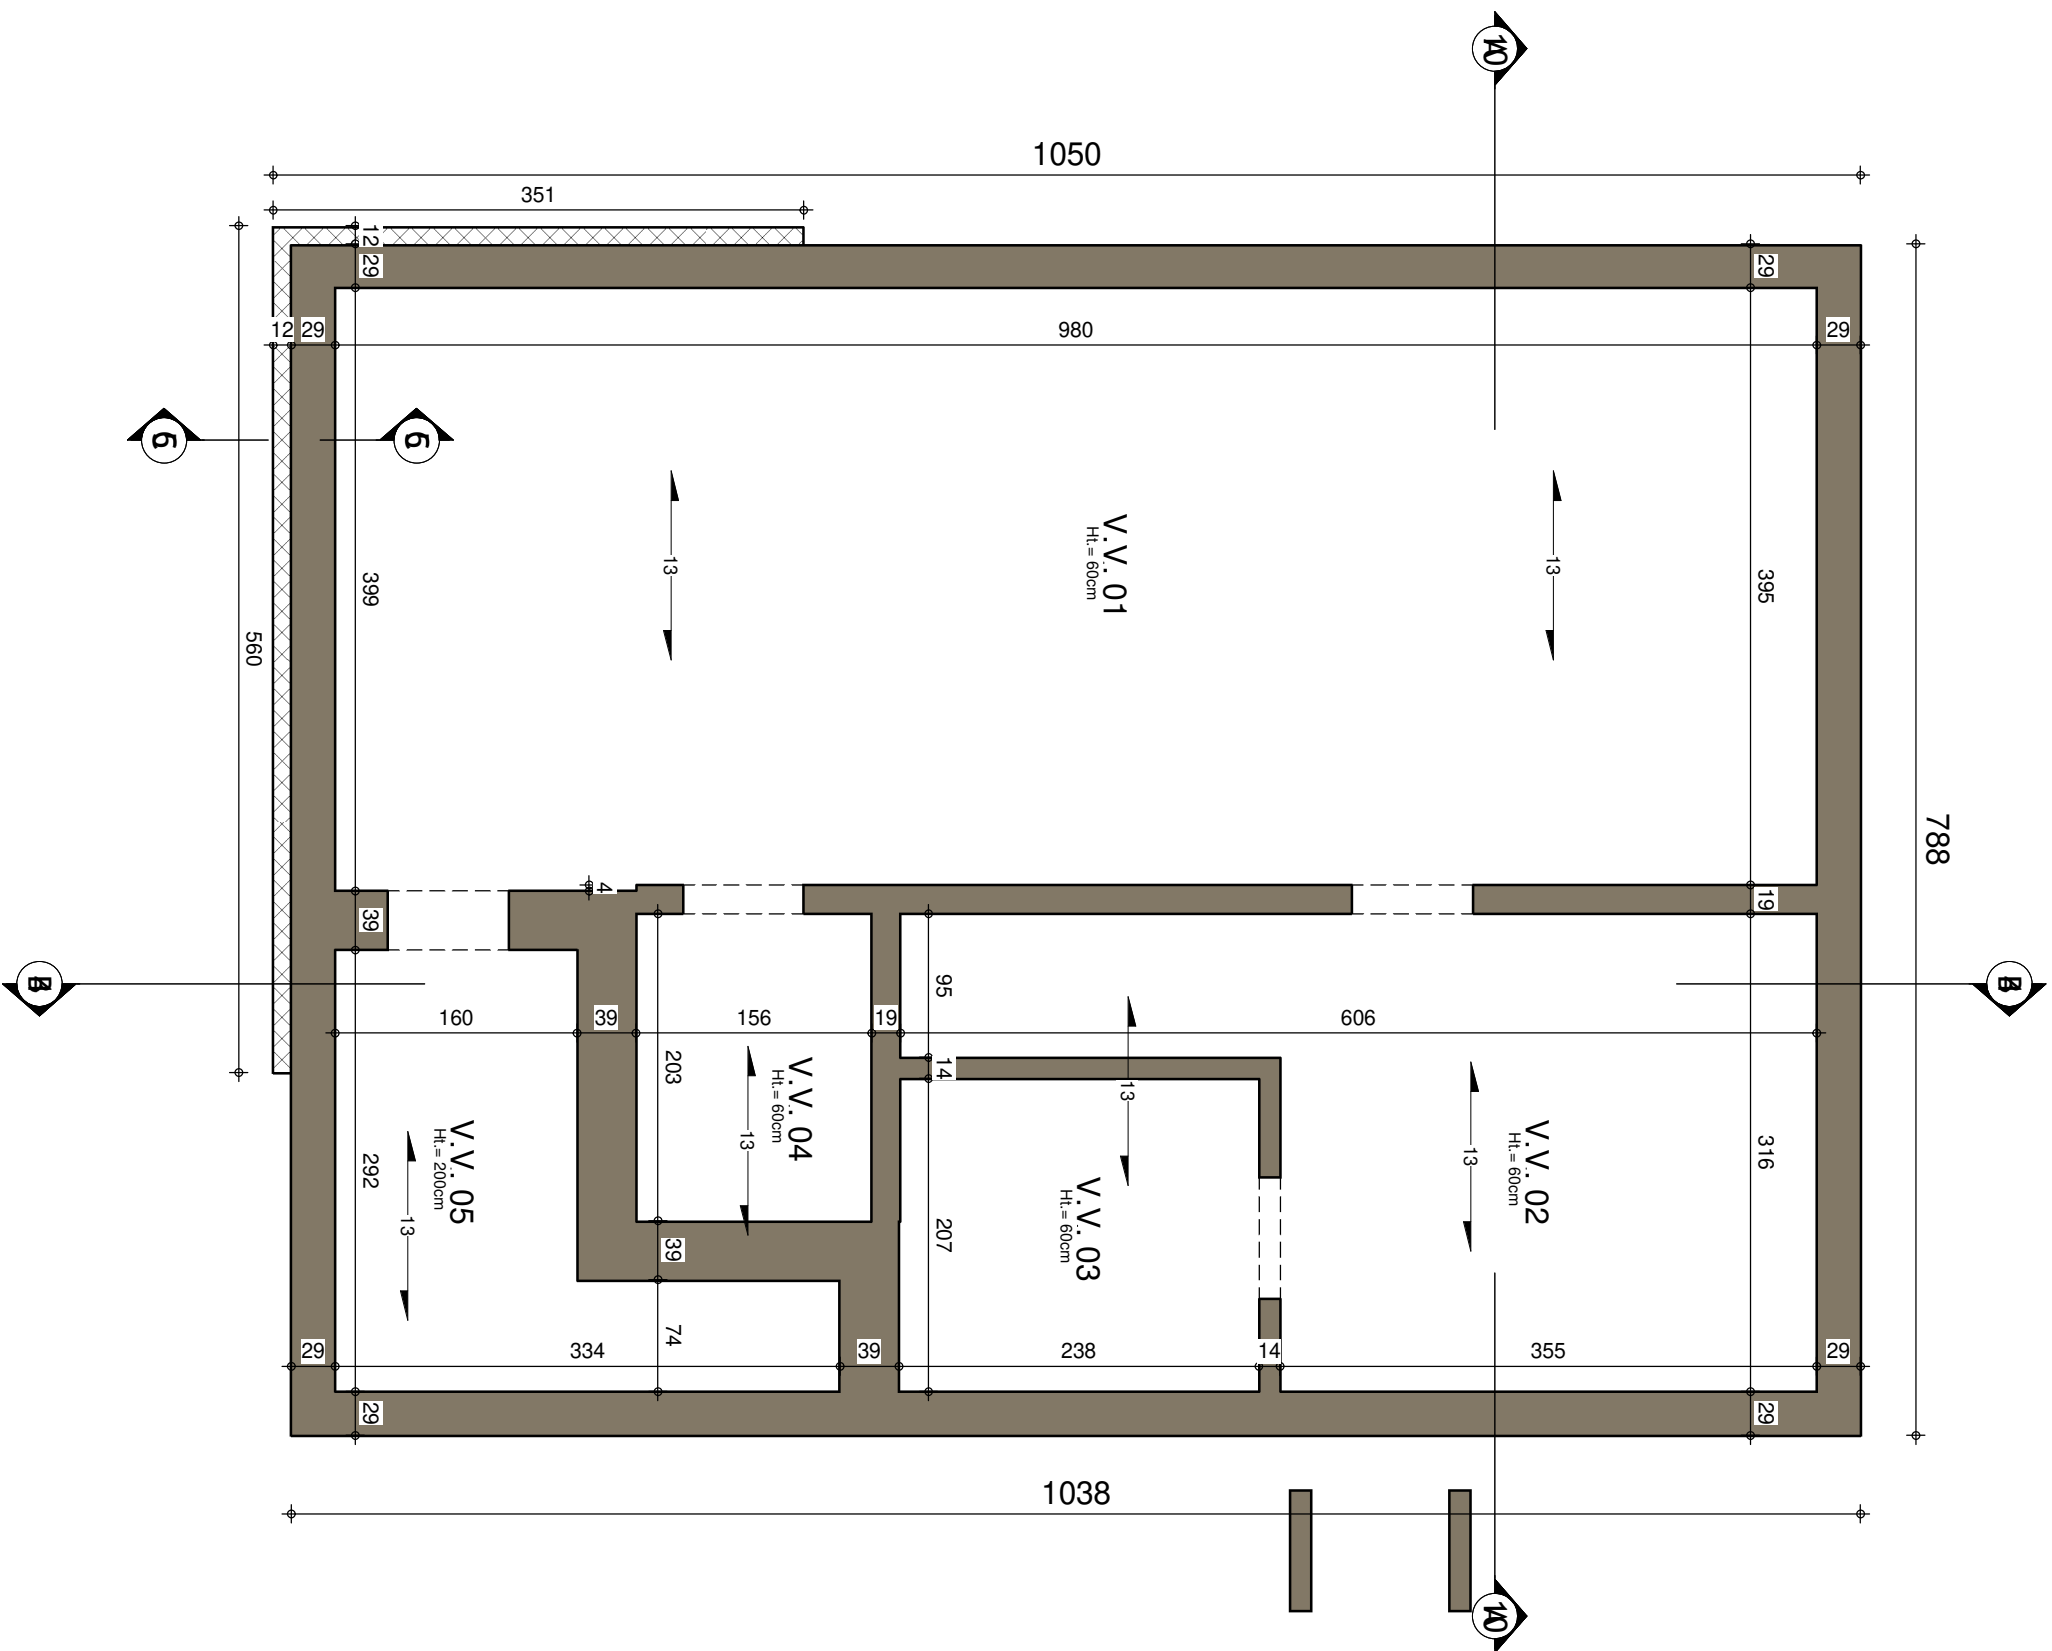

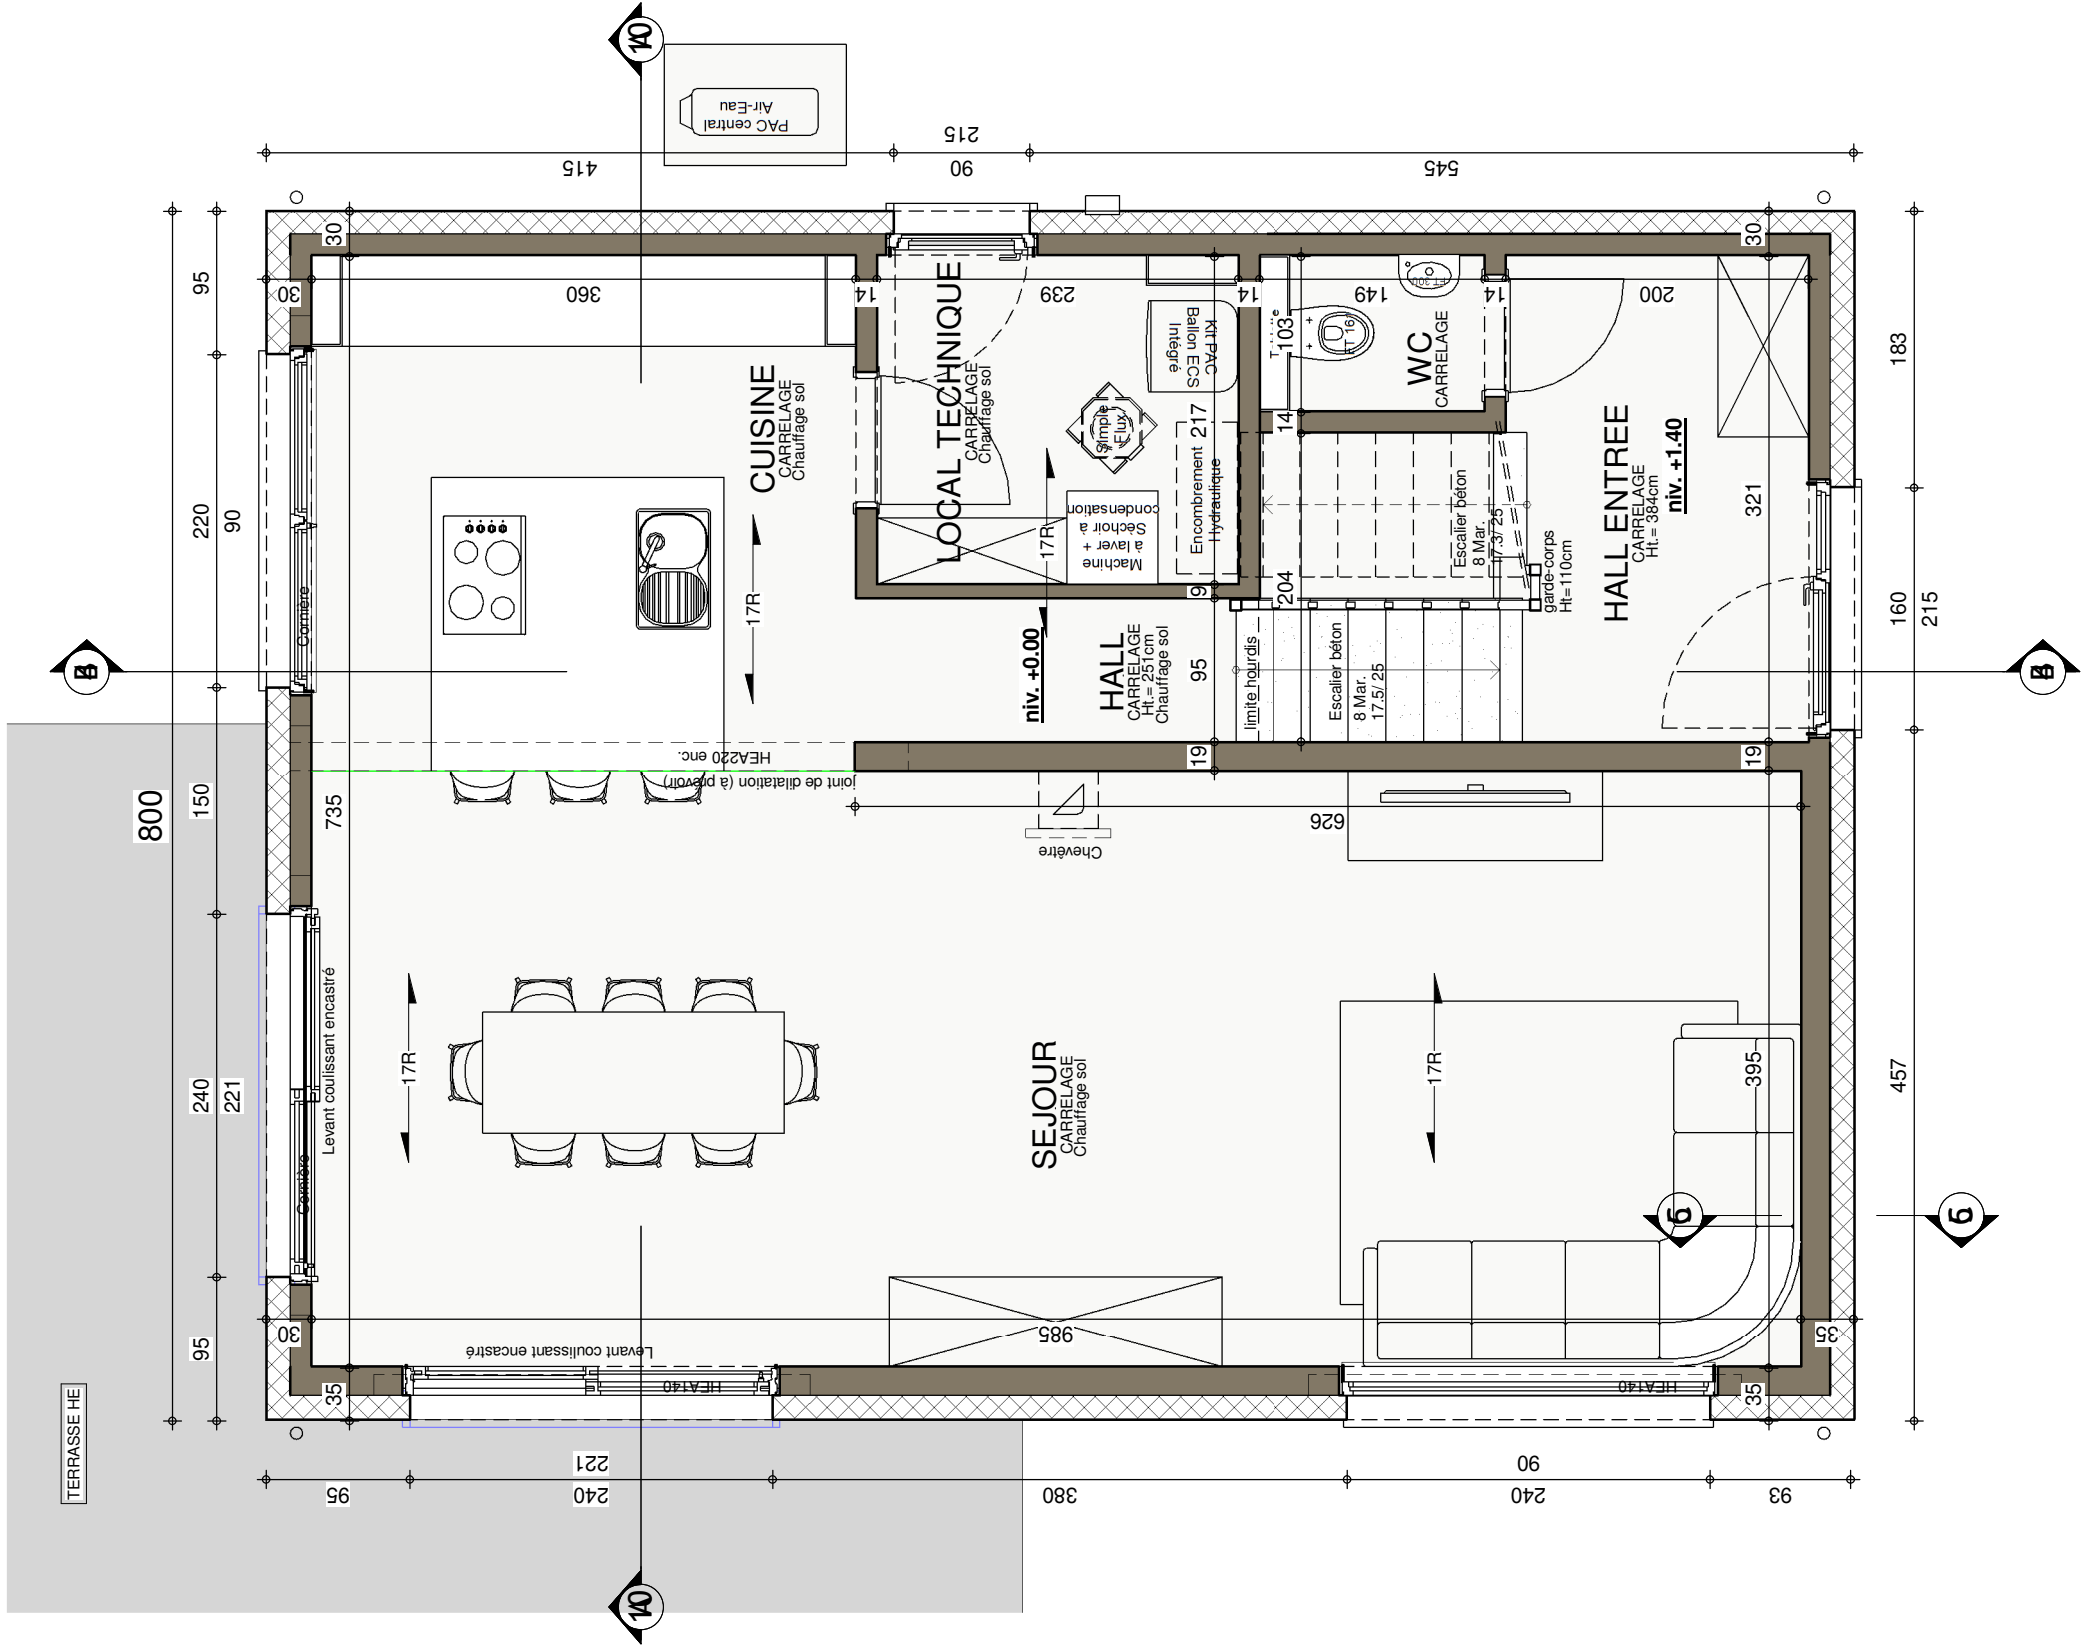


ETAGE

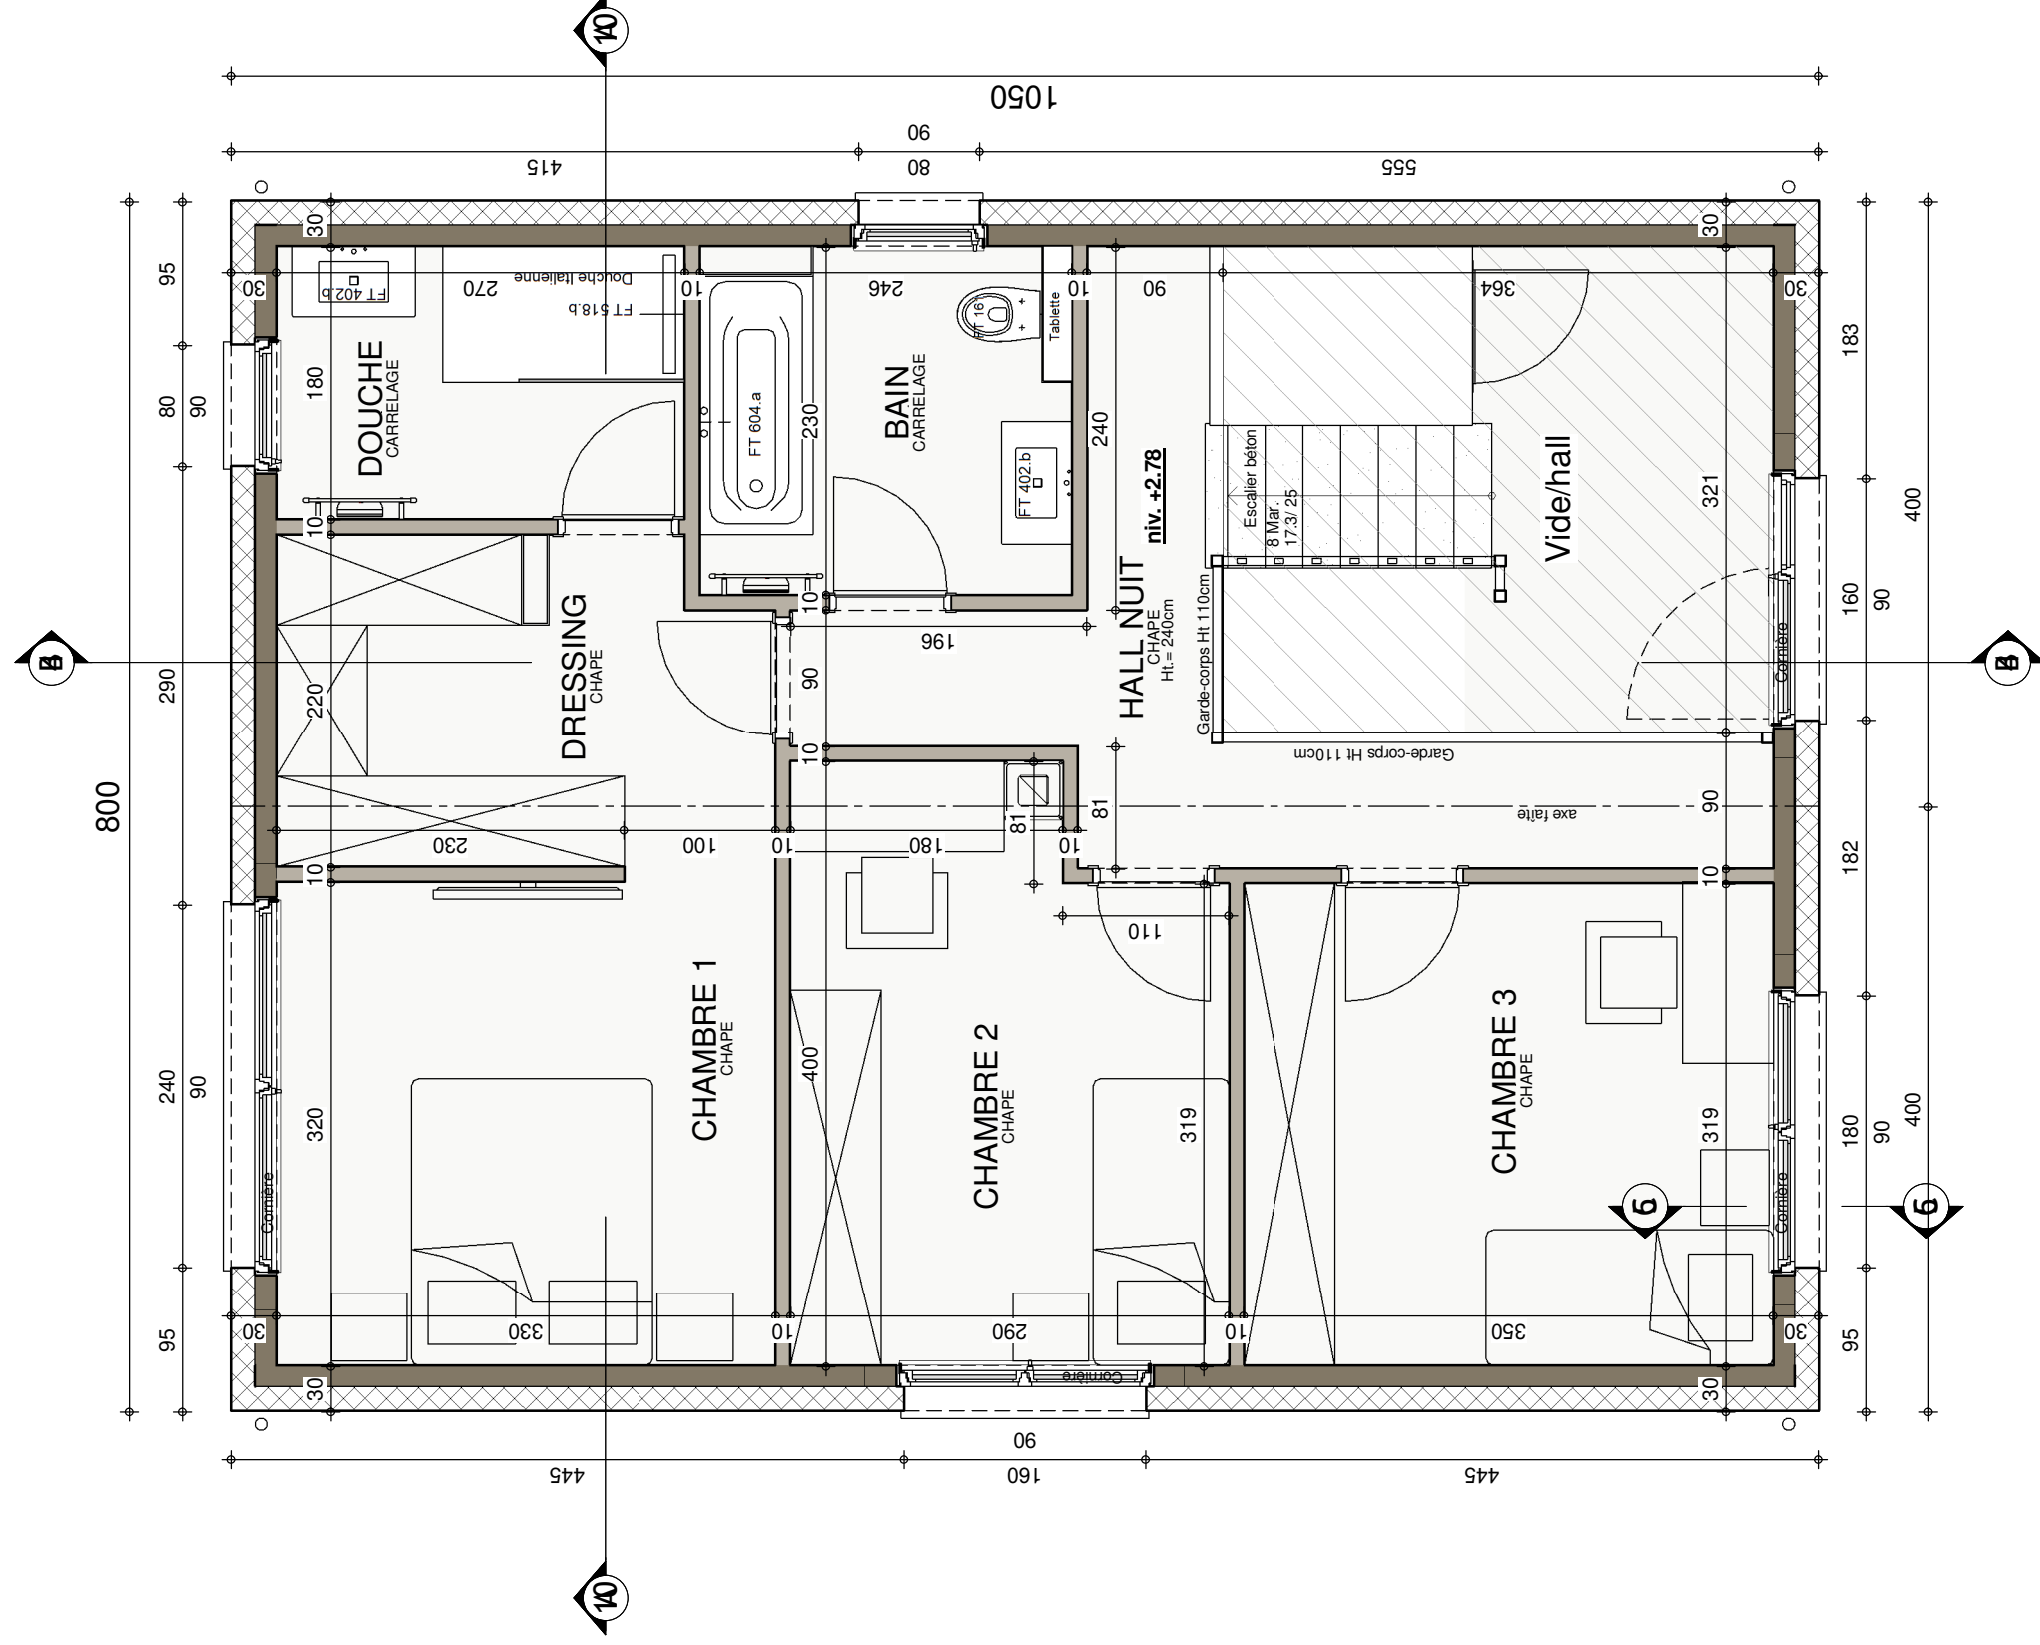

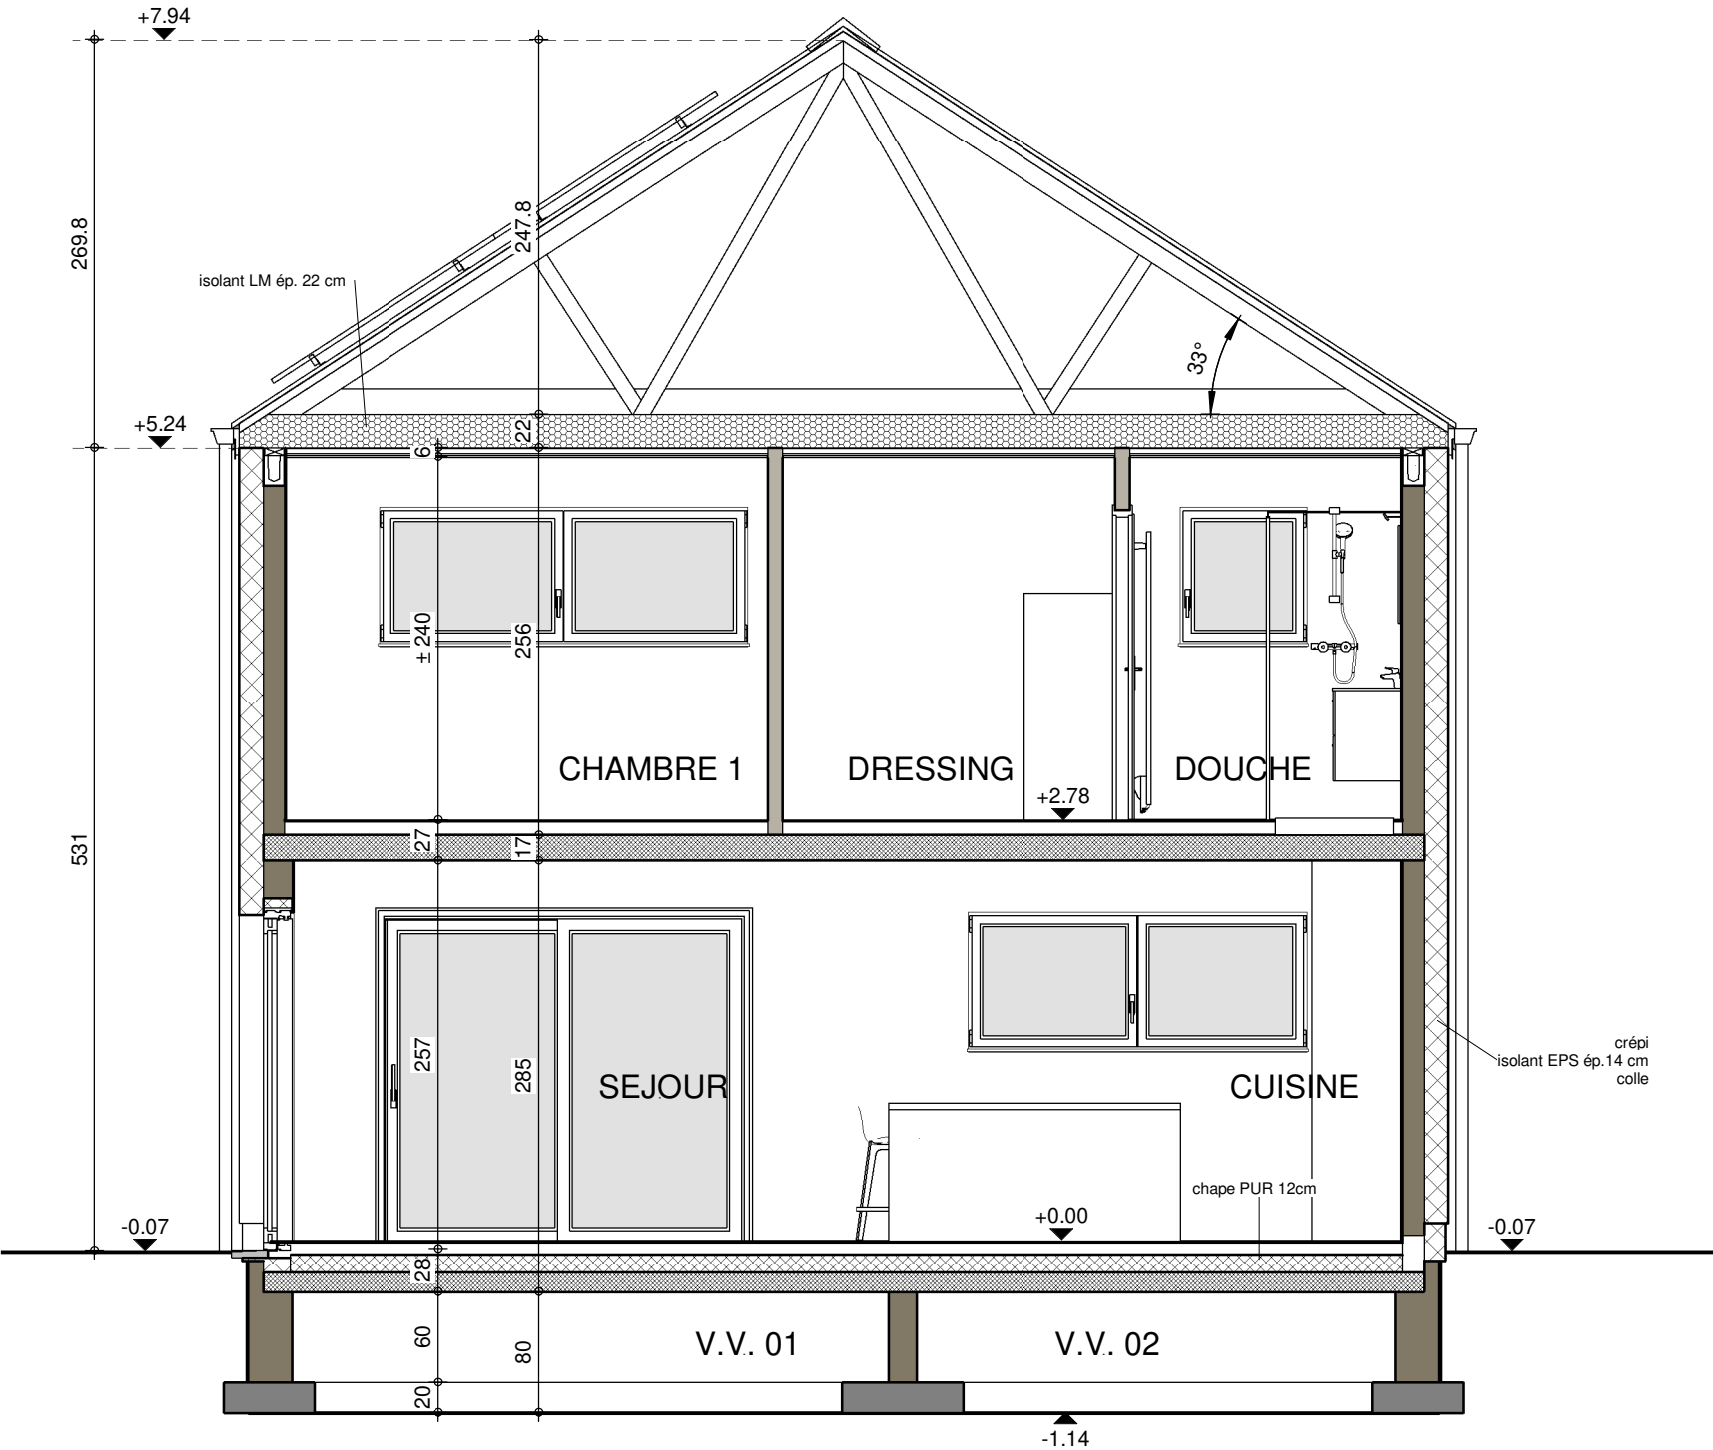


COUPE AA

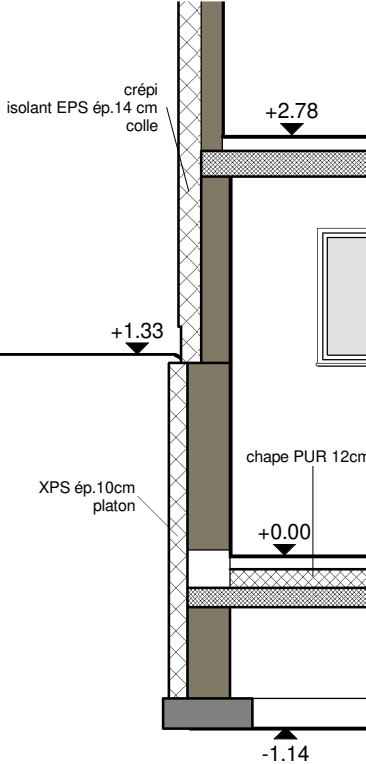


COUPE CC




AP-220134.01-/LES/VACH			
Date :	07/09/2022	Echelle :	1/50

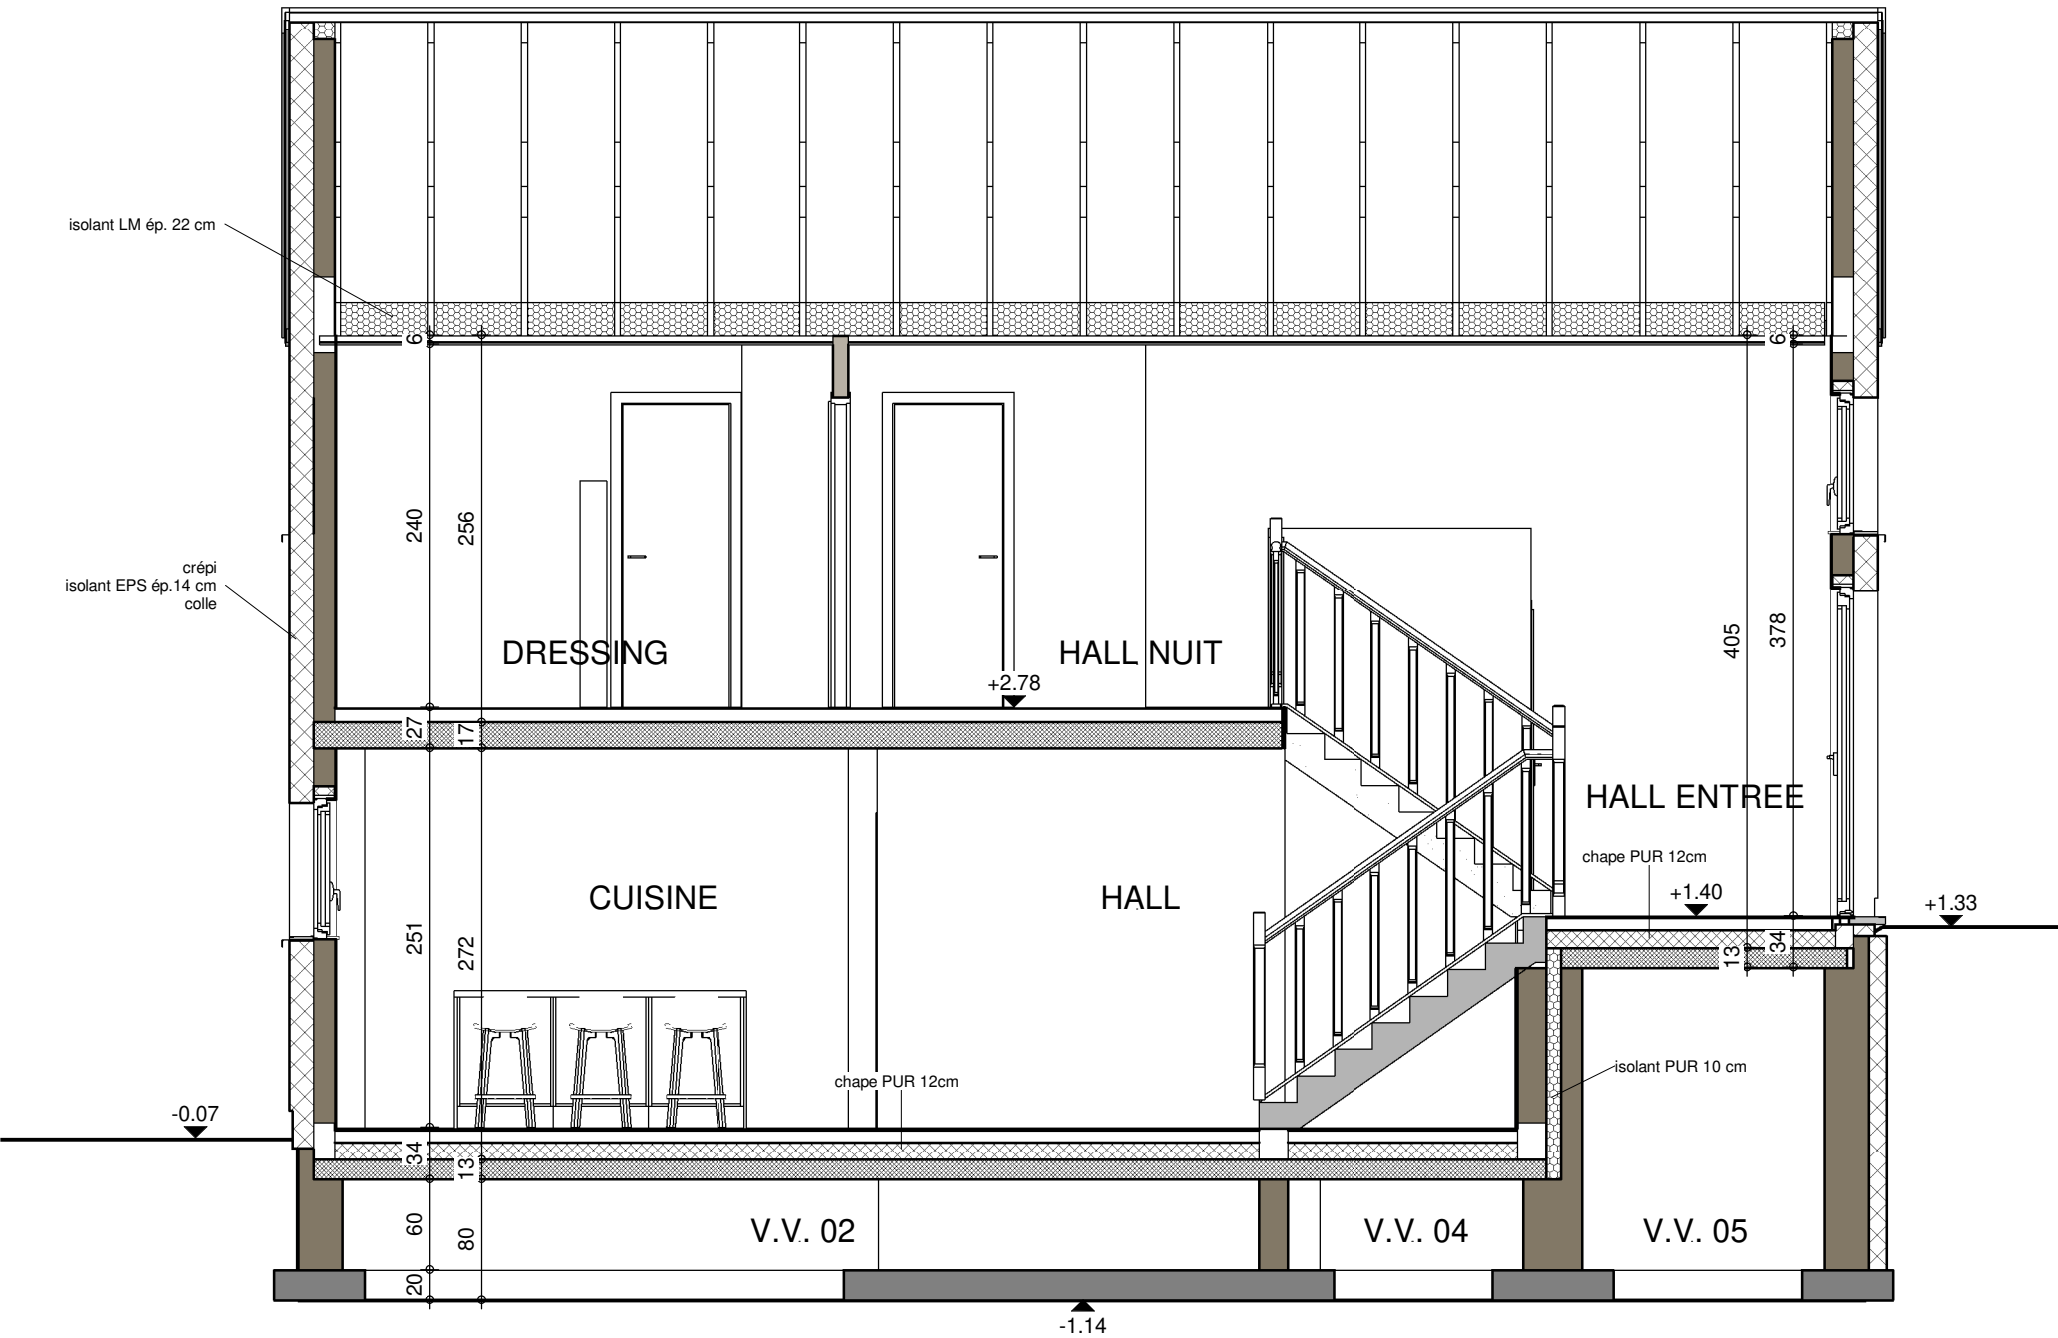

COUPE BB

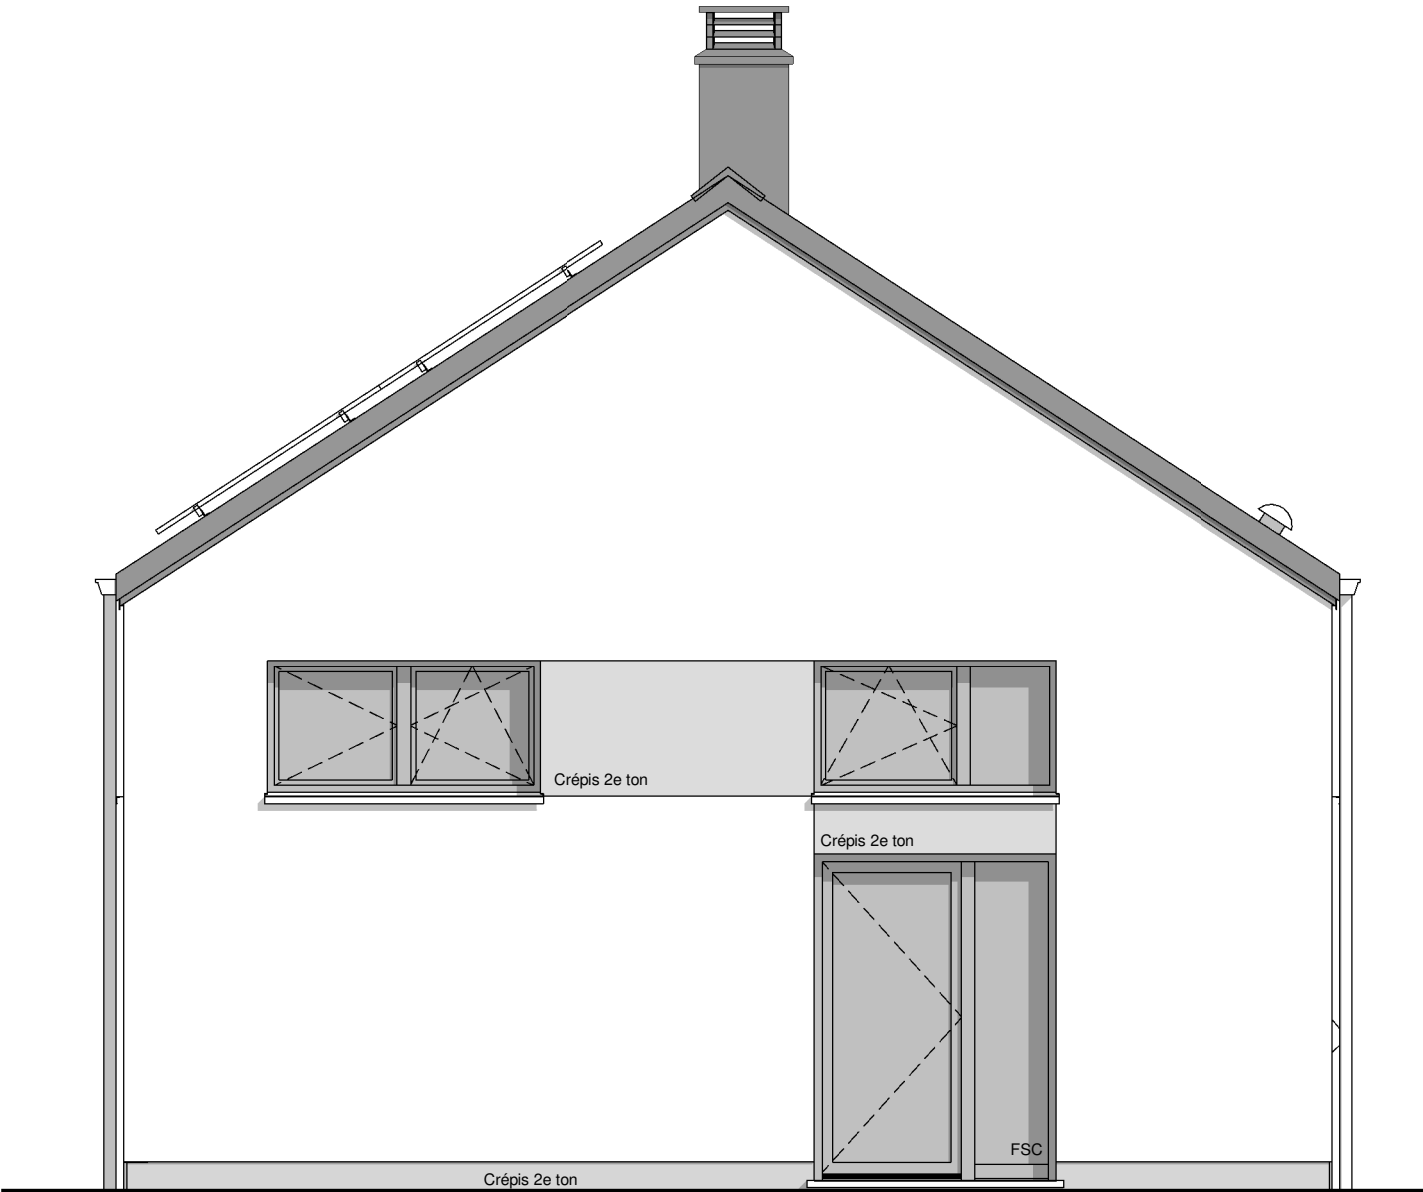


PIGNON AVANT

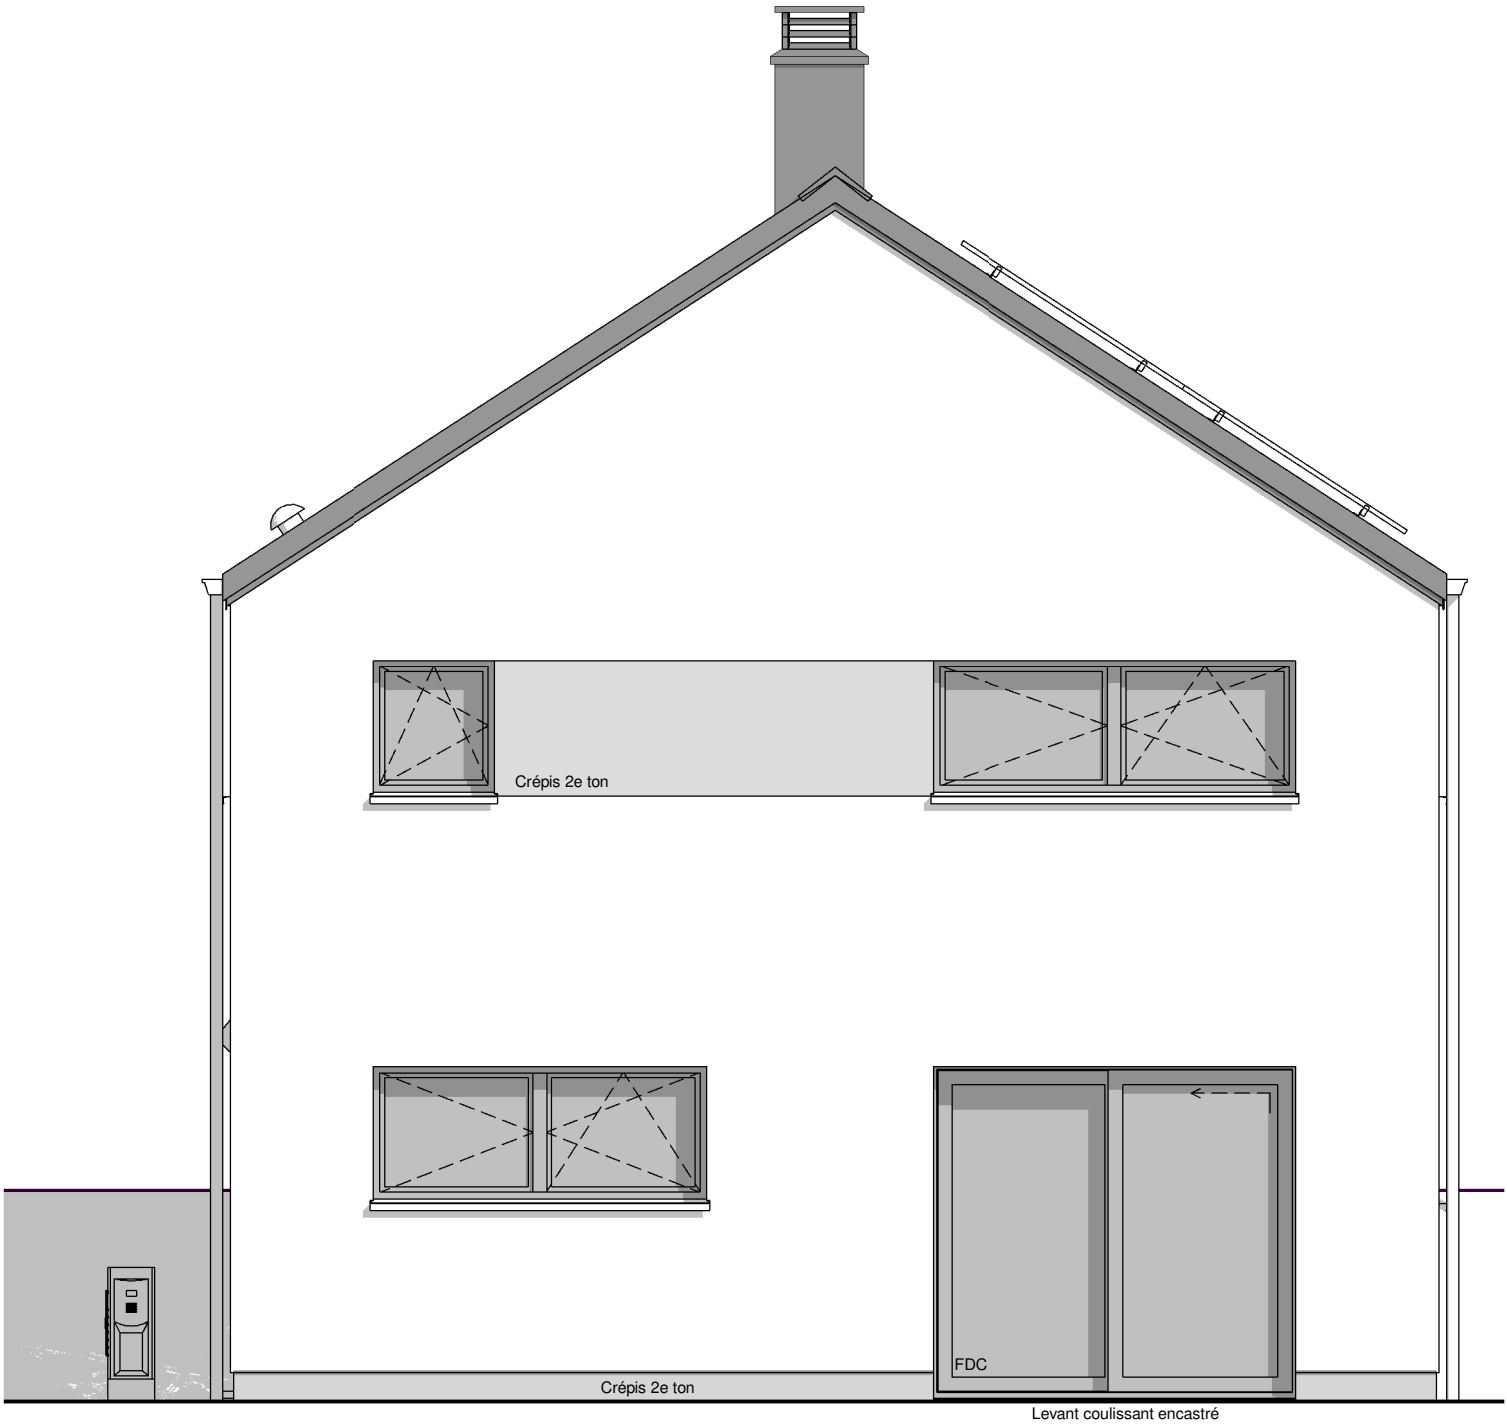

PIGNON ARRIERE



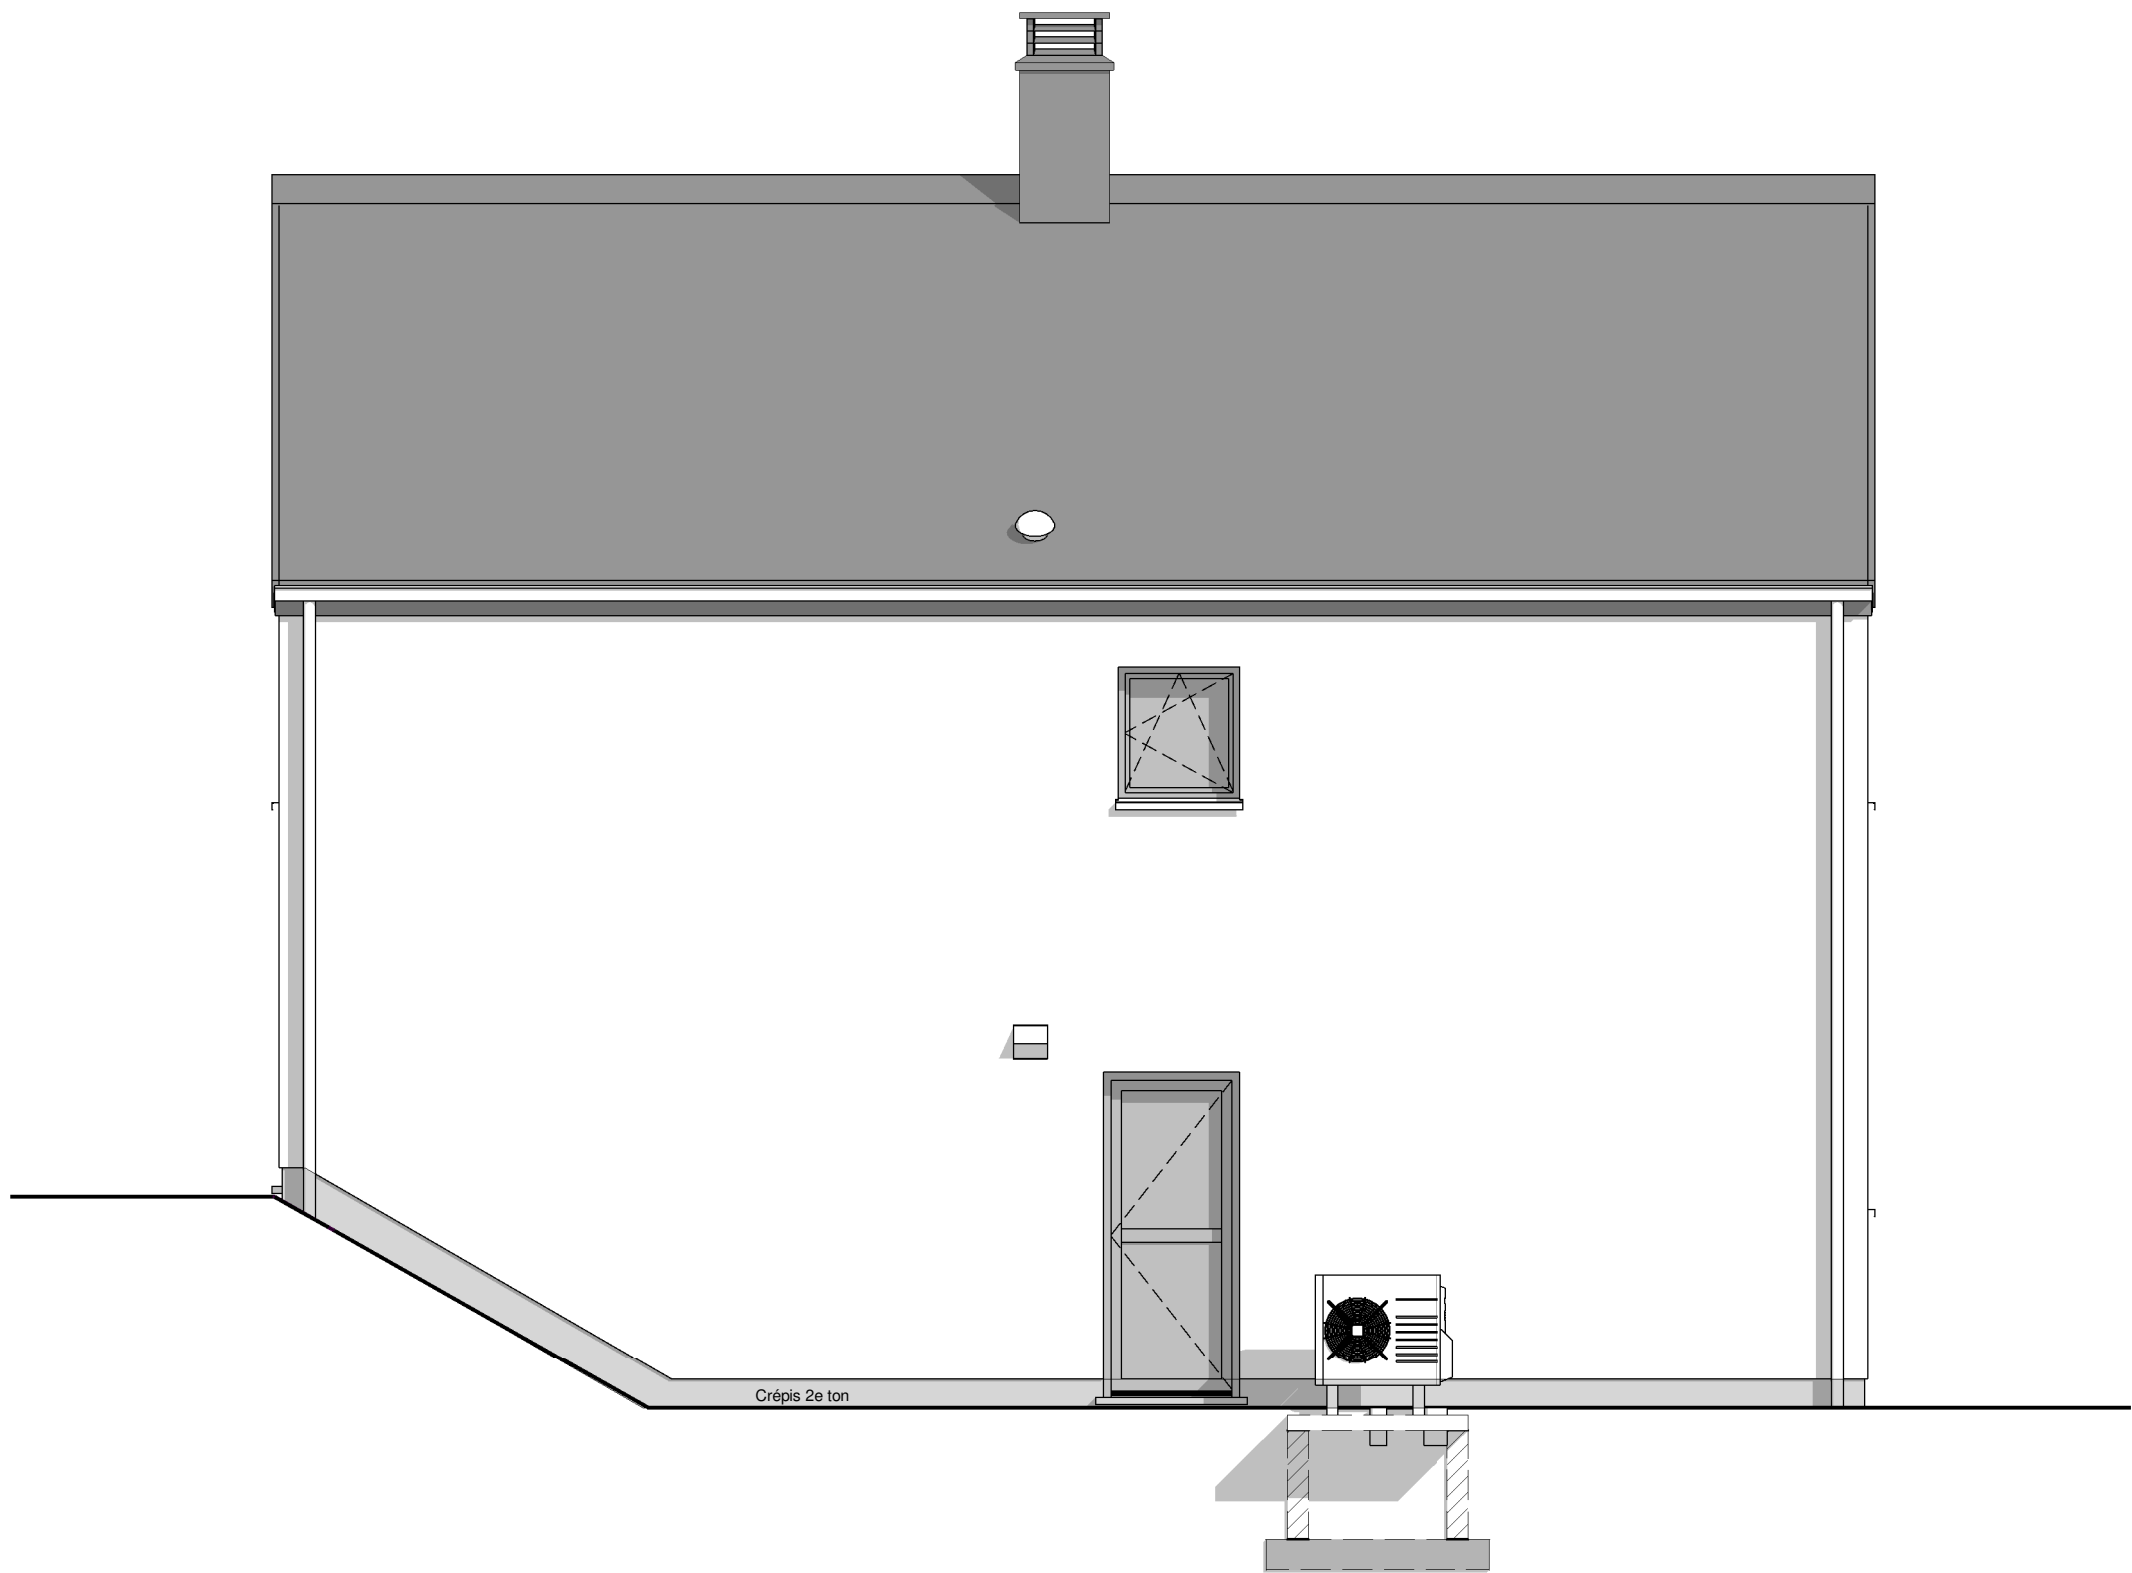


FACADE DROITE



AP-220134.01-/LES/VACH			
Date :	07/09/2022	Echelle :	1/50

Le présent projet reste la propriété de la S.A. THOMAS & PIRON. Il est protégé par la législation en matière de création et ne peut en aucun cas faire l'objet d'une copie même partielle sans l'autorisation de l'auteur.

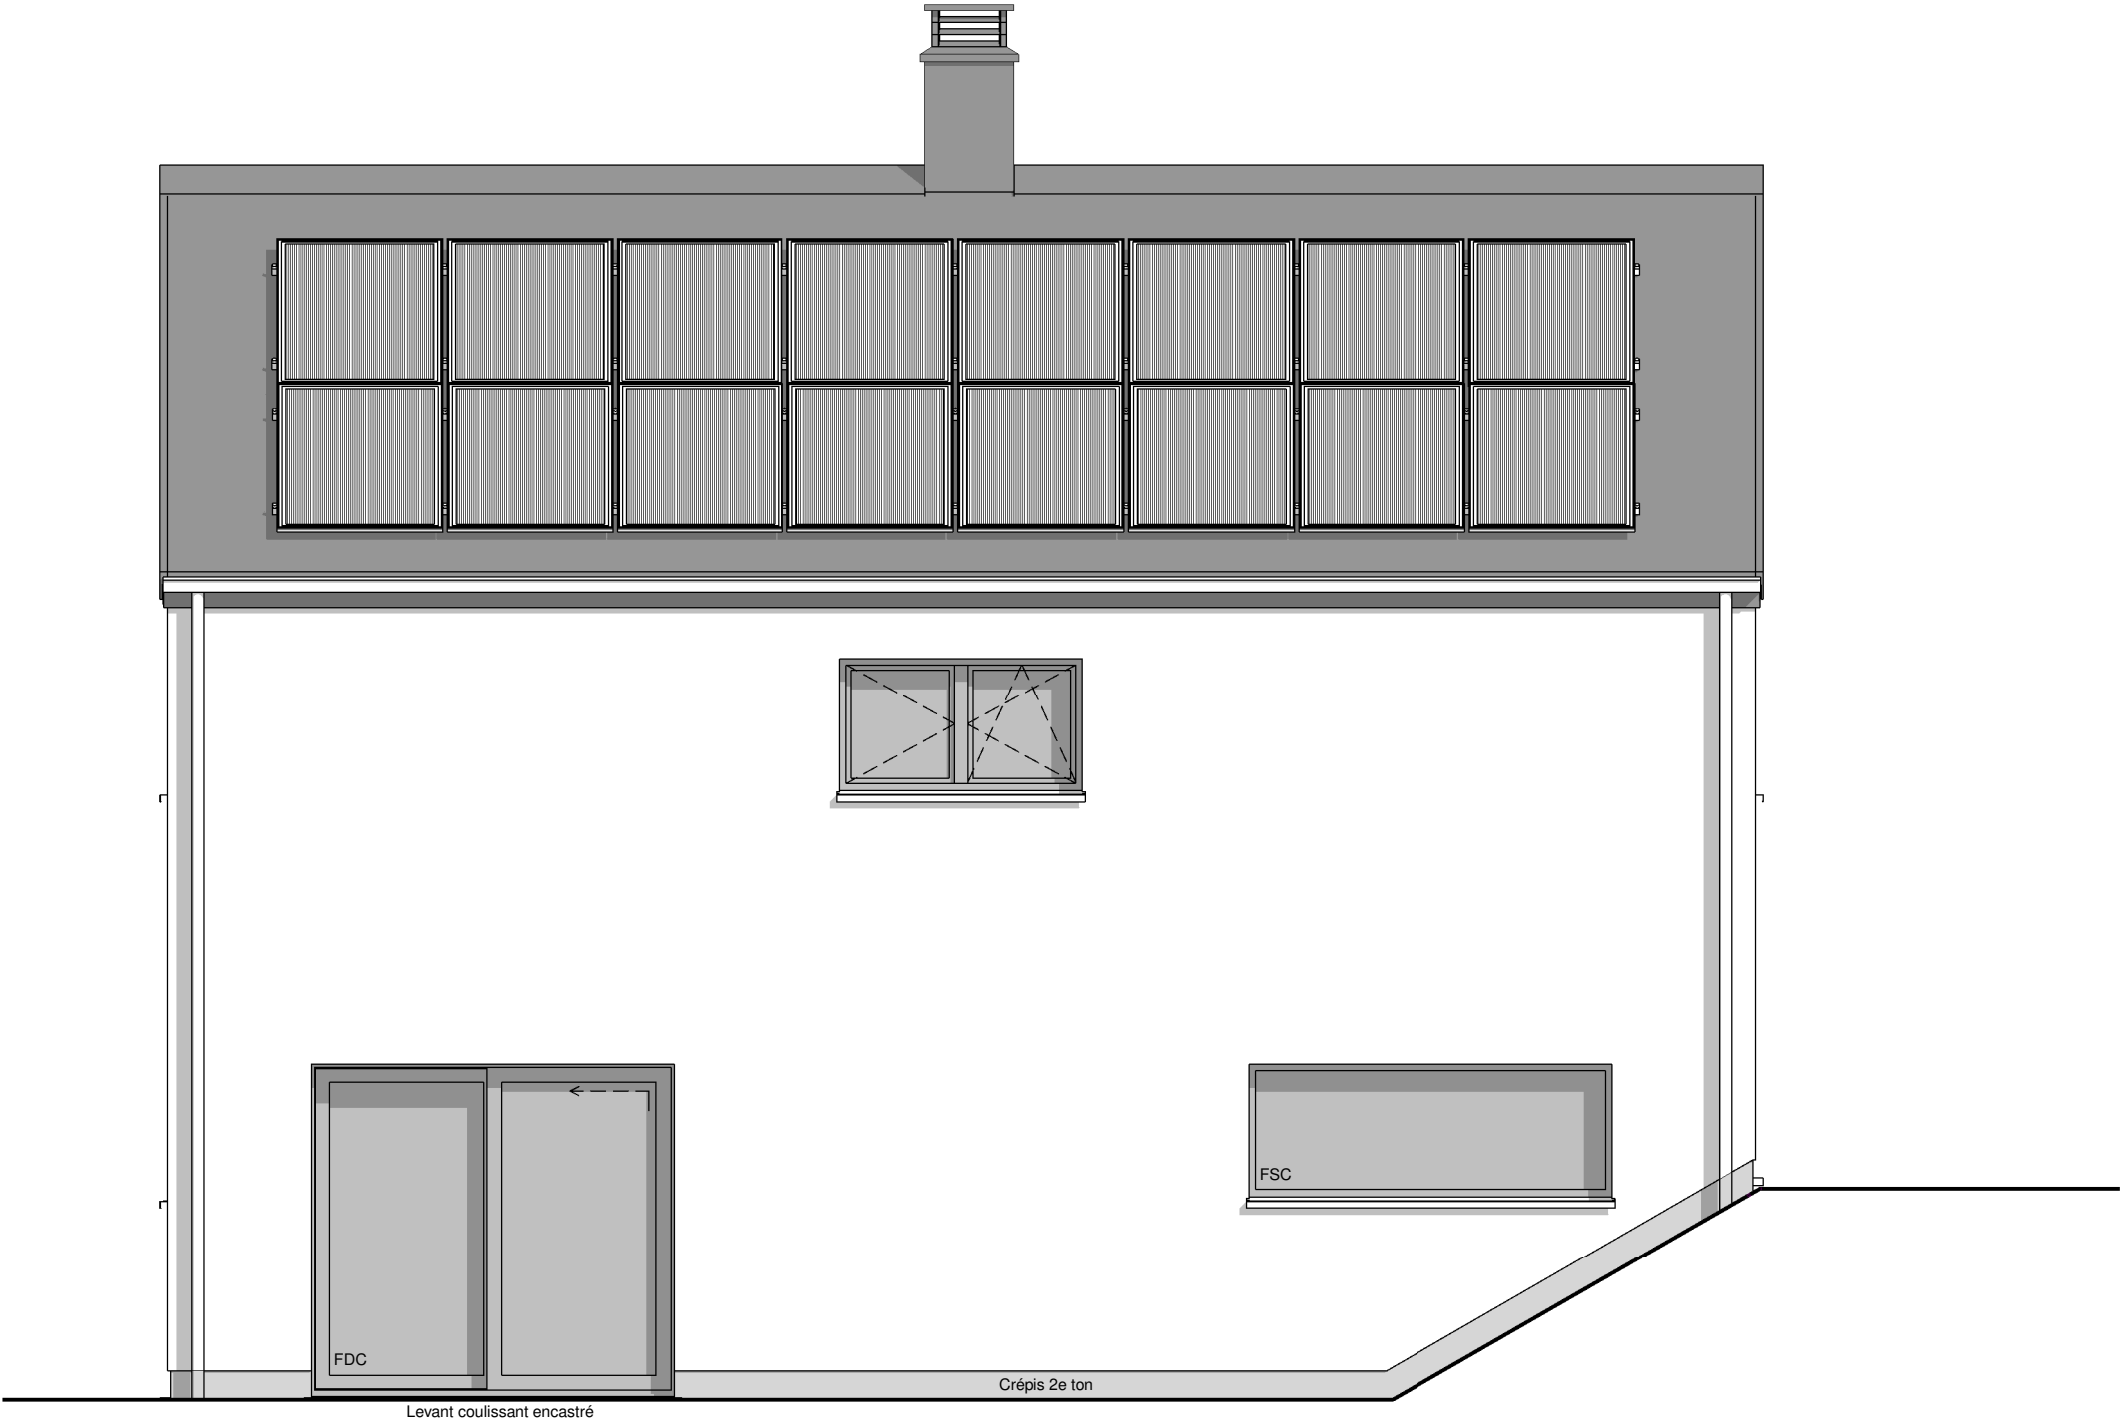

FACADE GAUCHE



AP-220134.01-/LES/VACH			
Date :	07/09/2022	Echelle :	1/50

Le présent projet reste la propriété de la S.A. THOMAS & PIRON. Il est protégé par la législation en matière de création et ne peut en aucun cas faire l'objet d'une copie même partielle sans l'autorisation de l'auteur.