


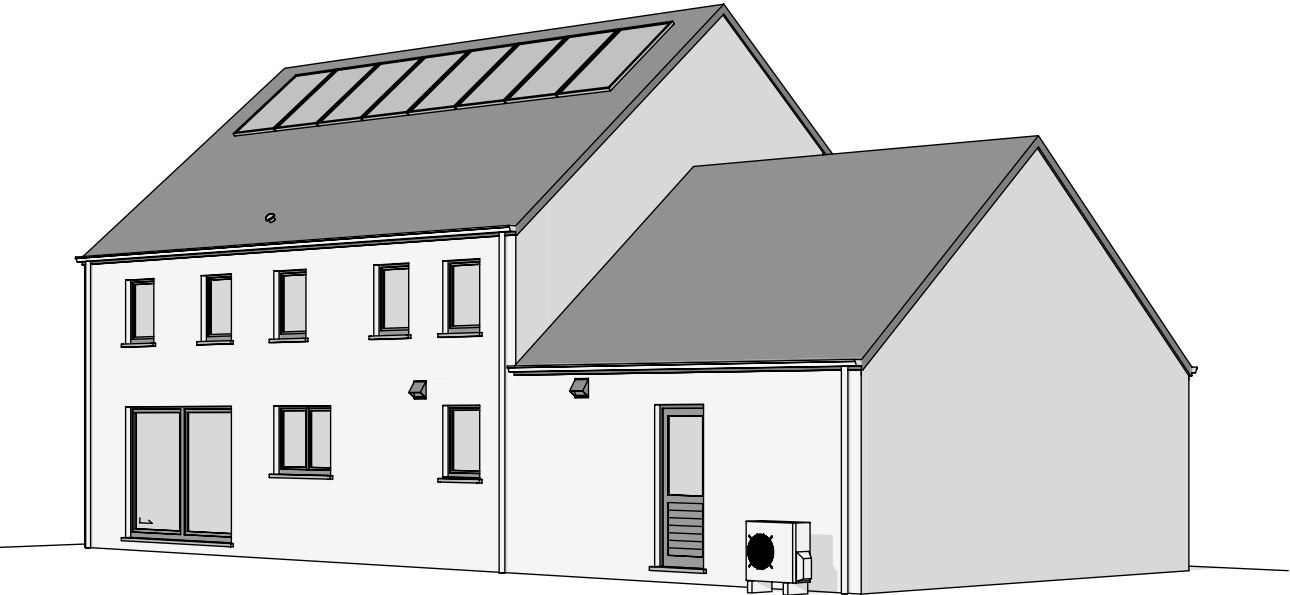
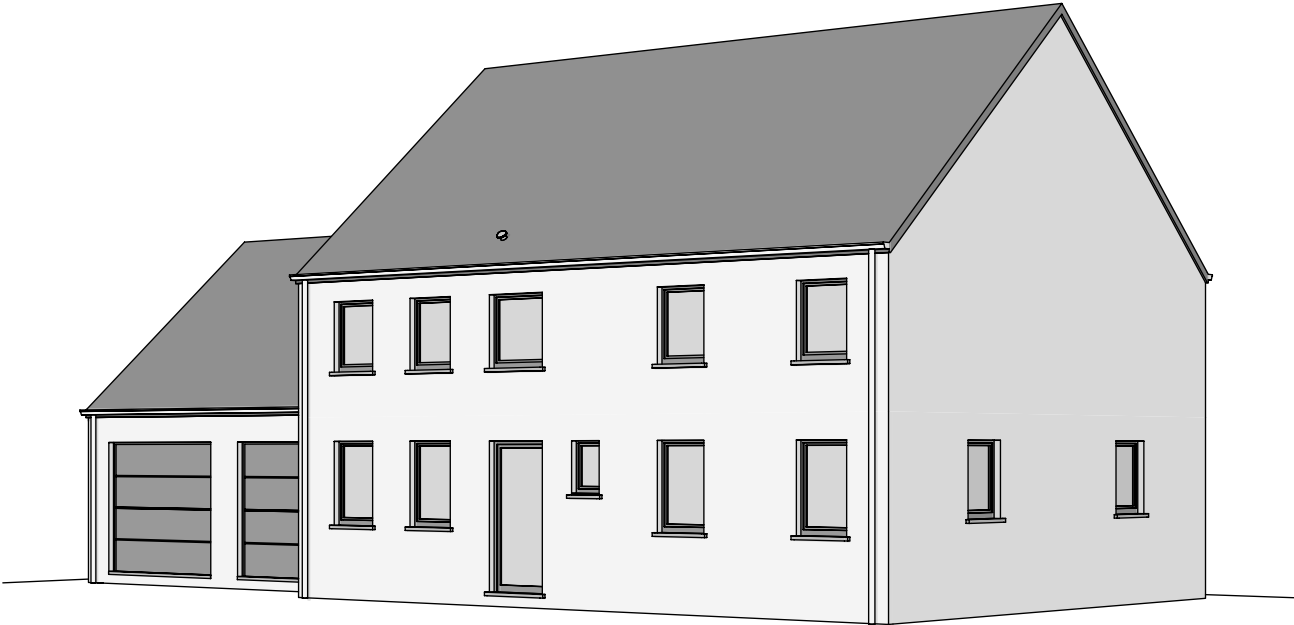


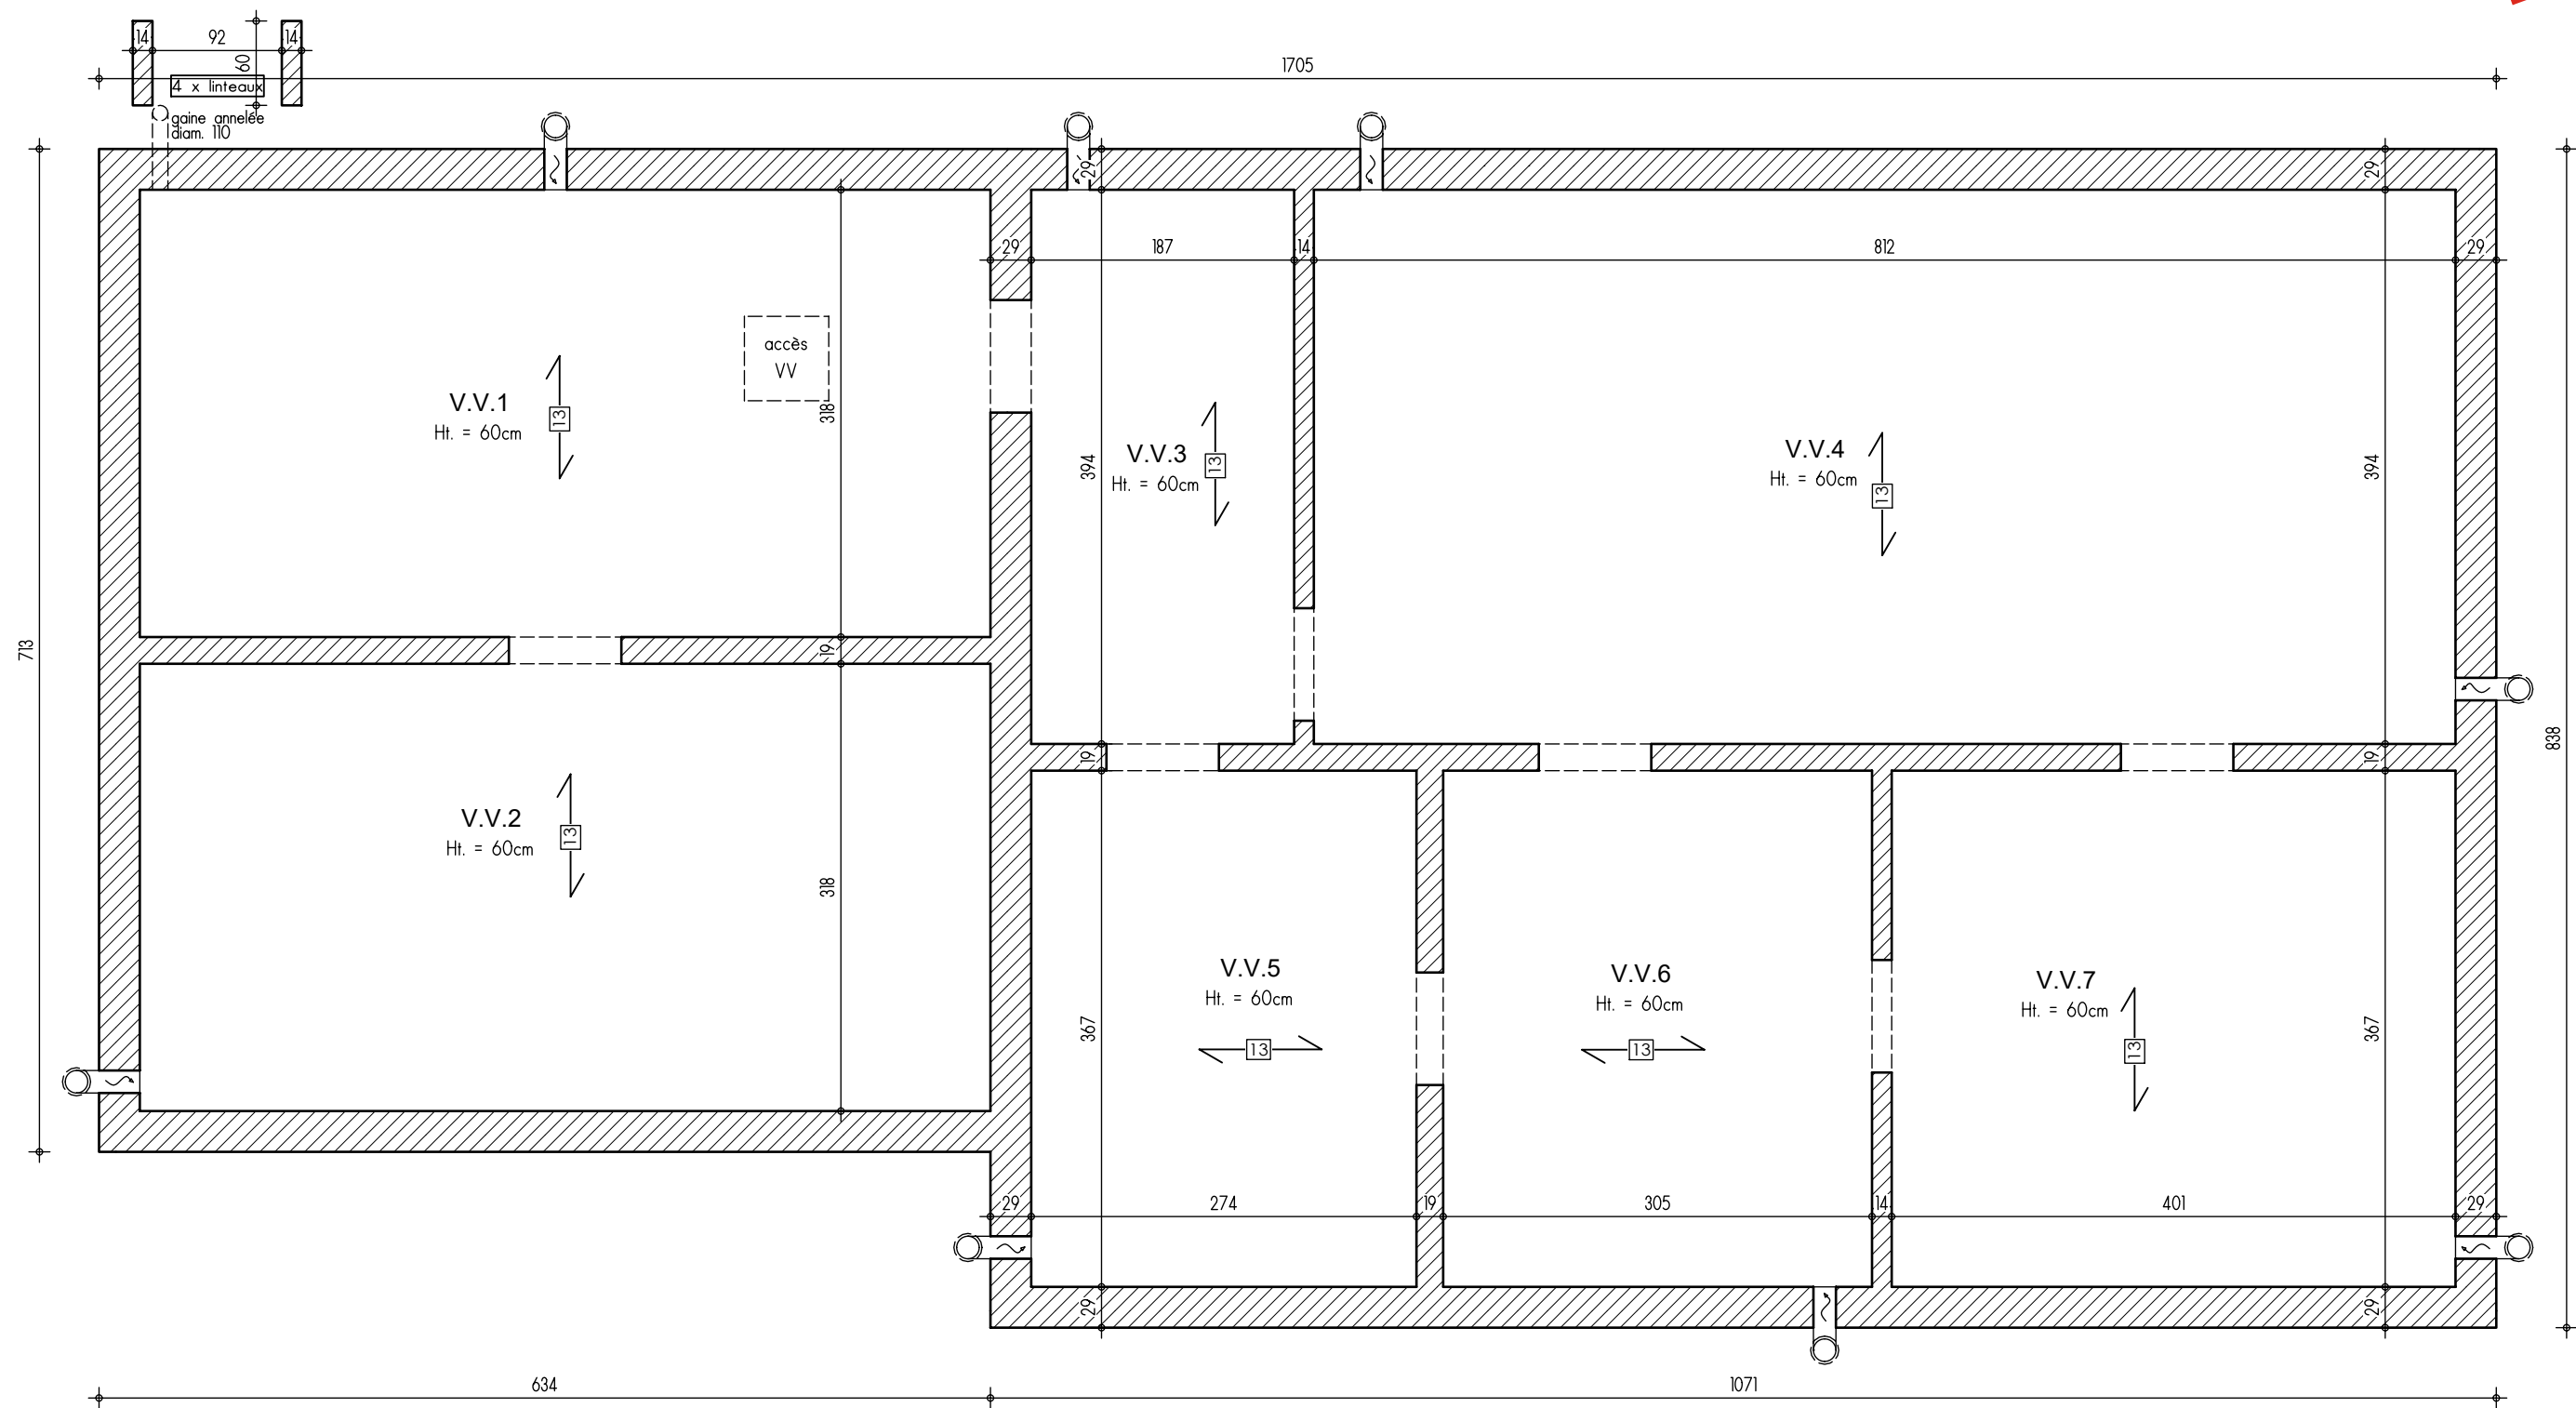


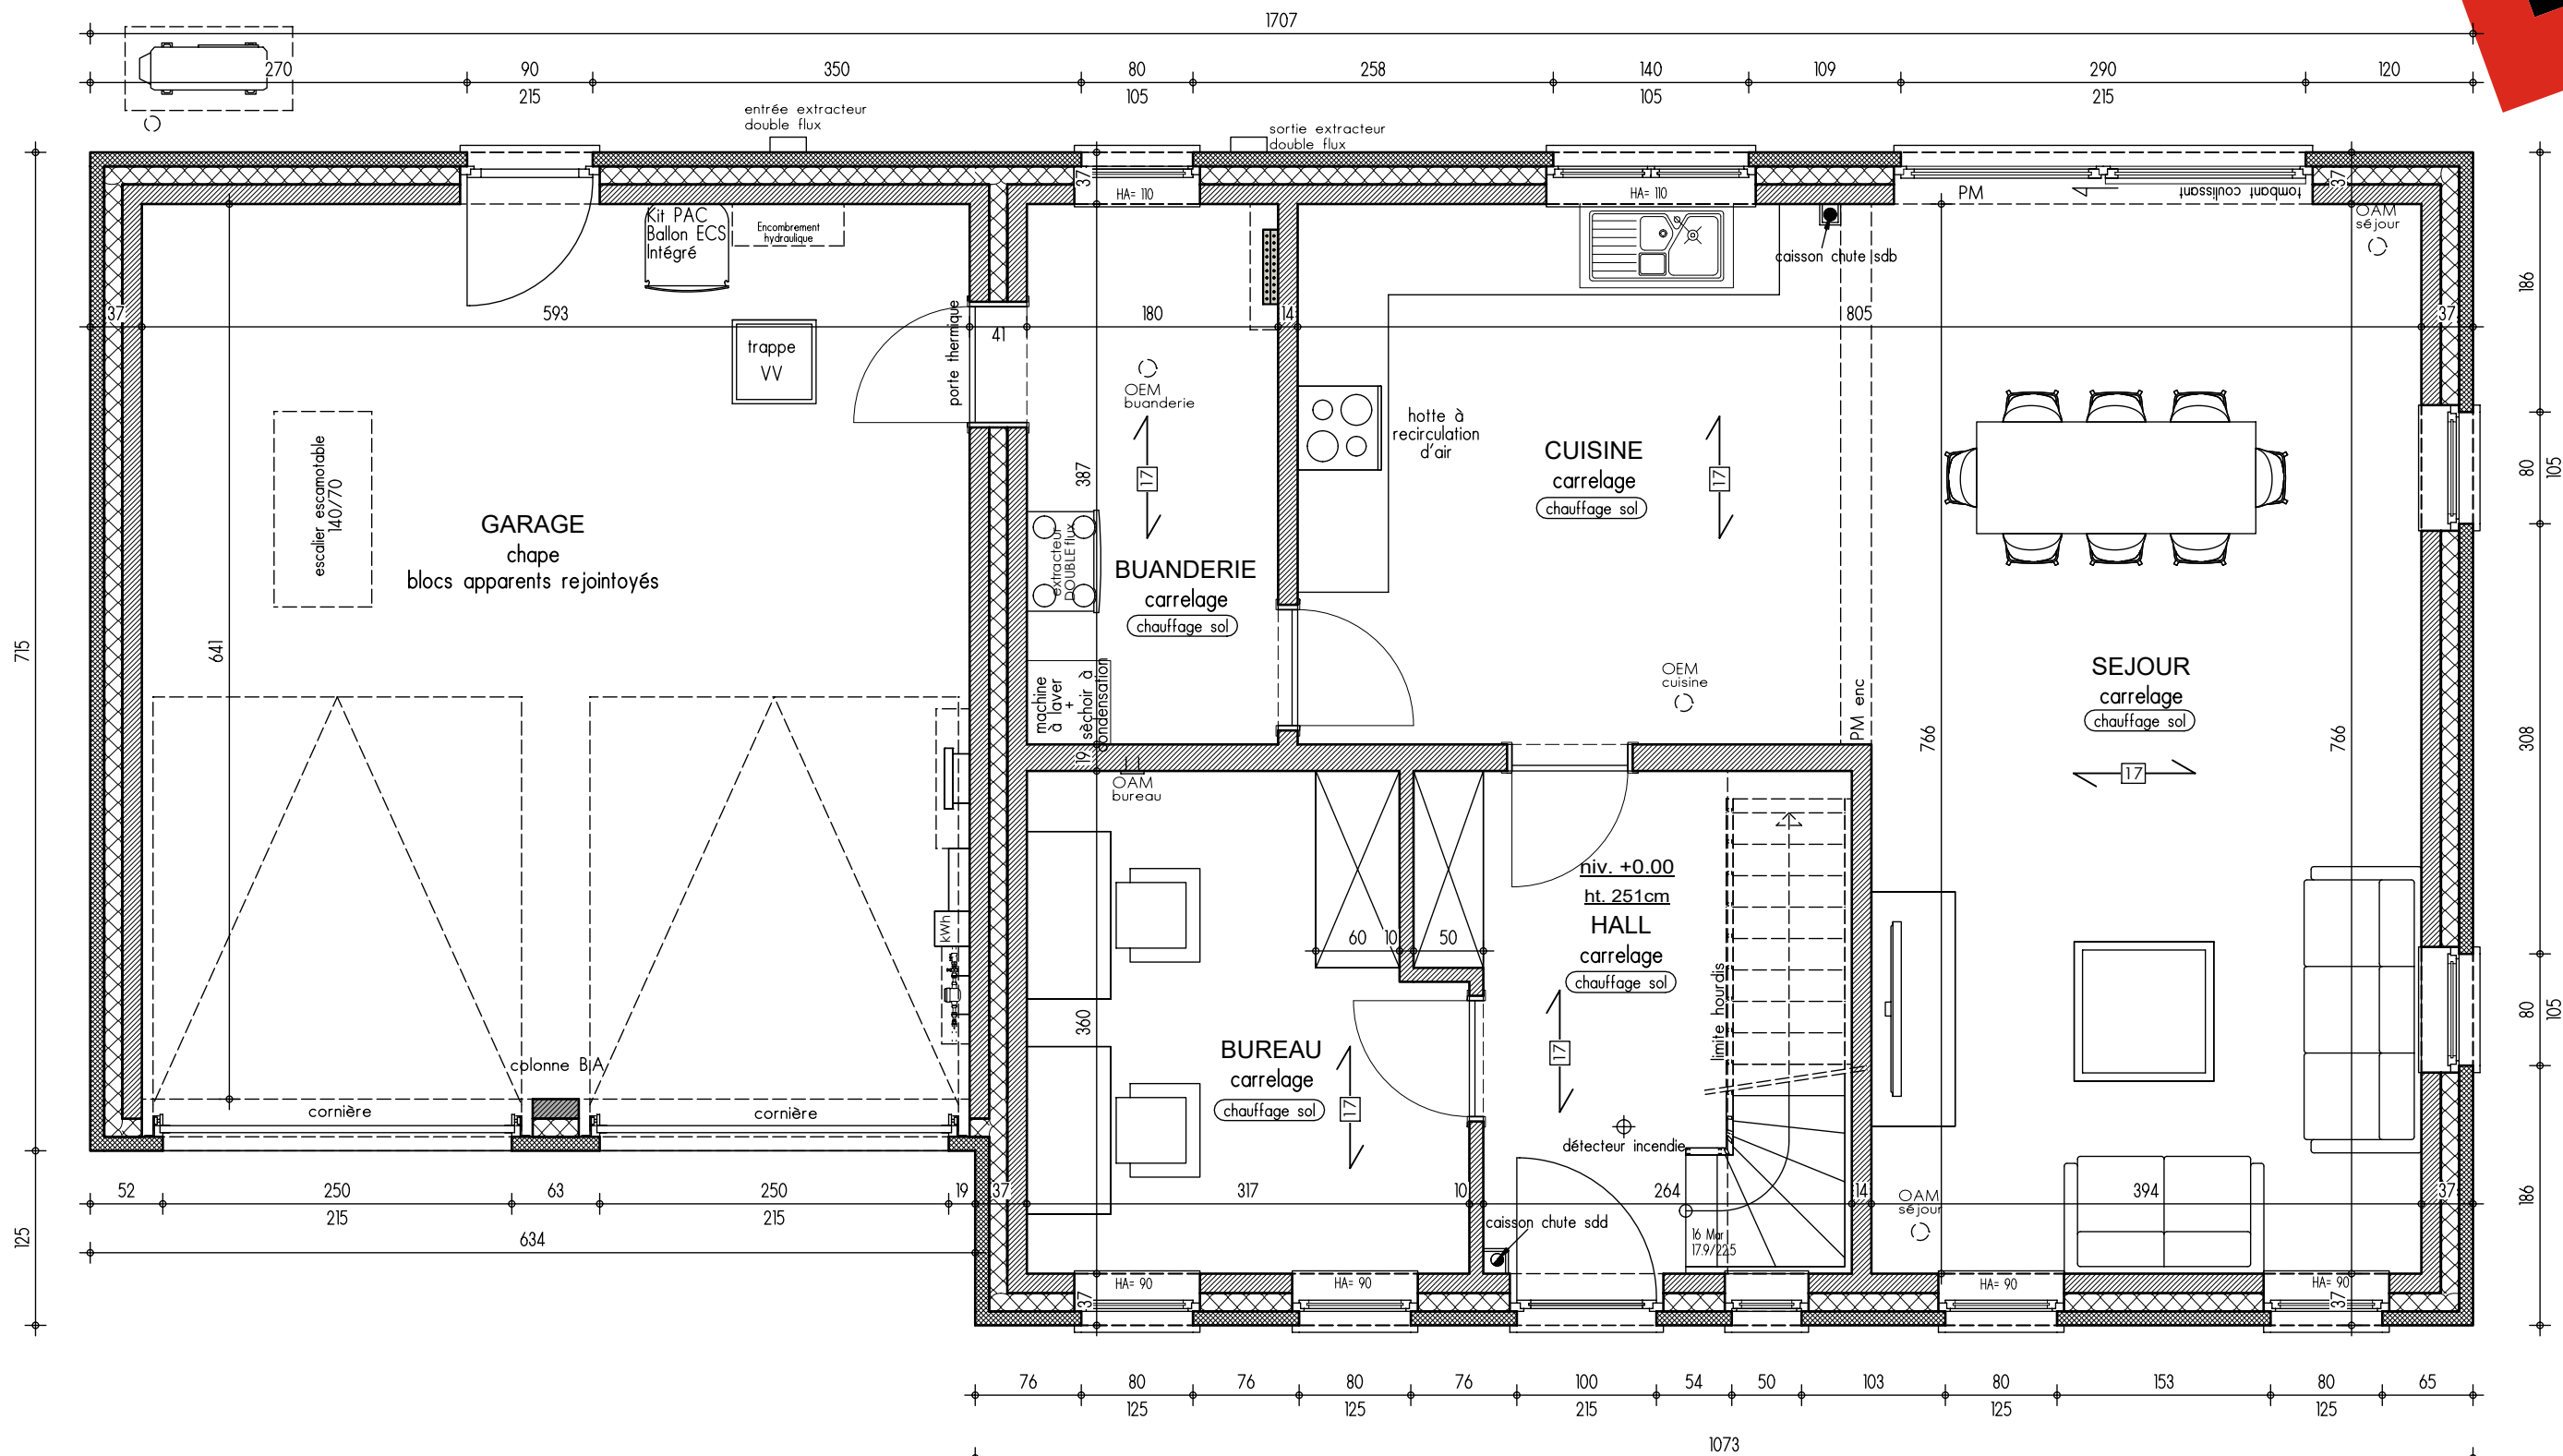

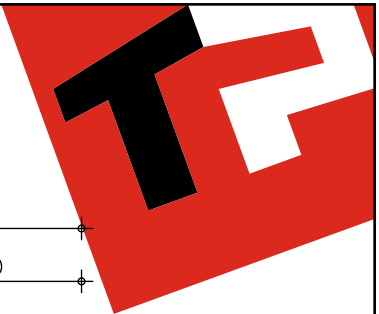


La brique est posée
en débord (vers l'extérieur) de 1cm
par rapport au bloc béton du sous-sol.

PLAN REZ-DE-CHAUSSE

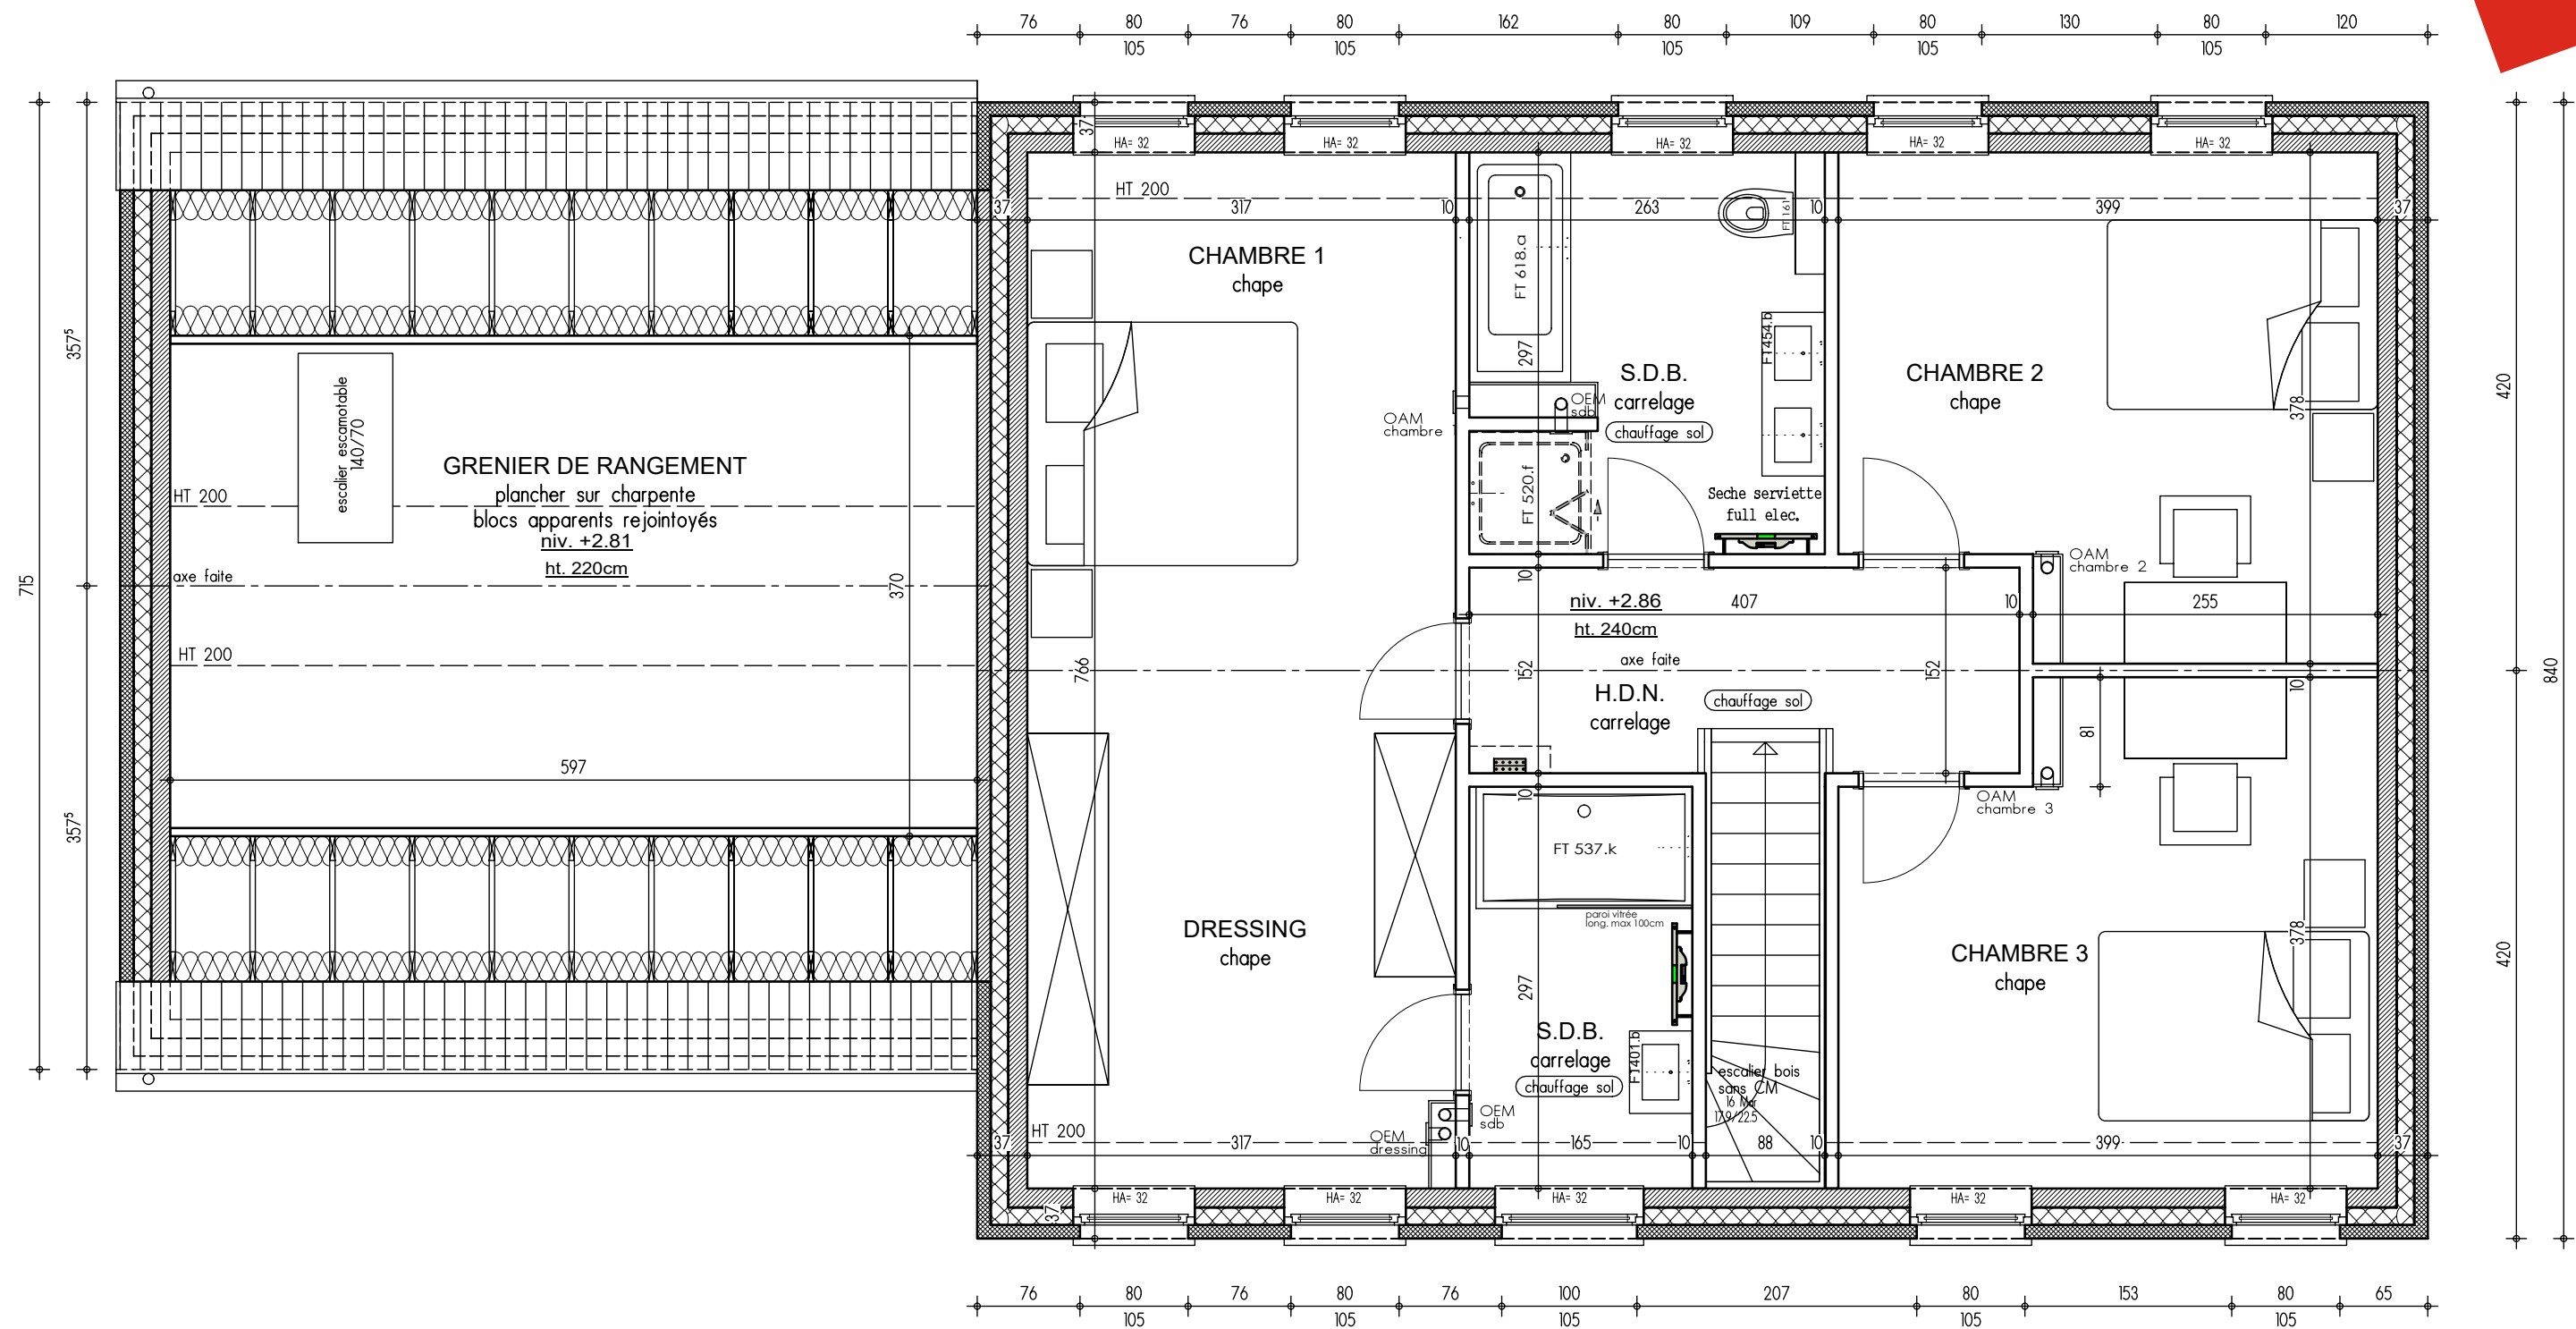


Vu la pose d'un pare-vapeur,
il ne sera pas possible d'intégrer
des spots encastrés
sans réalisation d'un faux-plafond

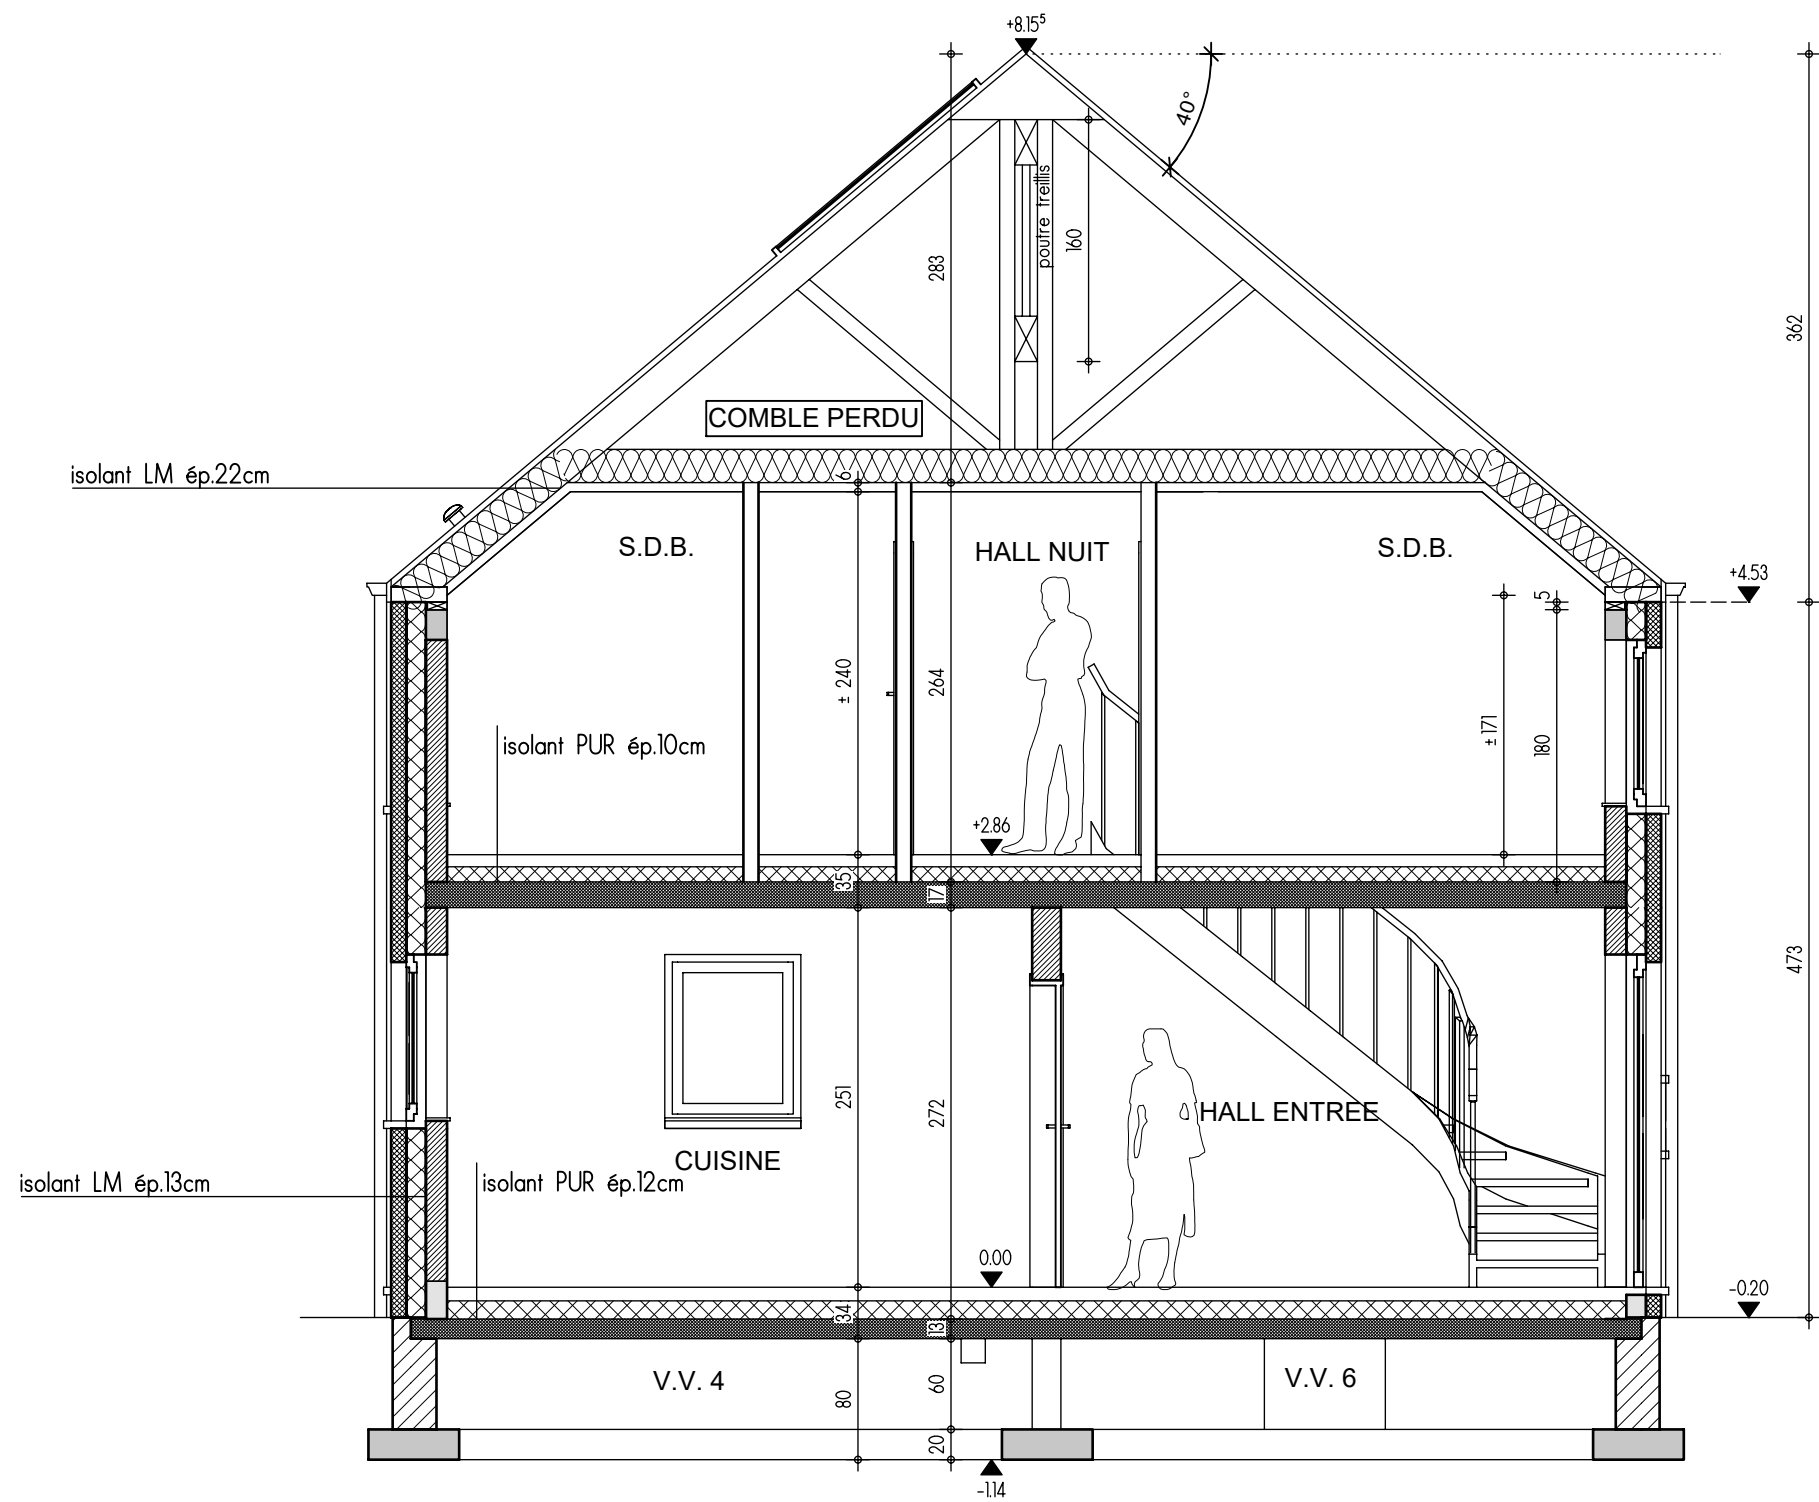


COUPE AA




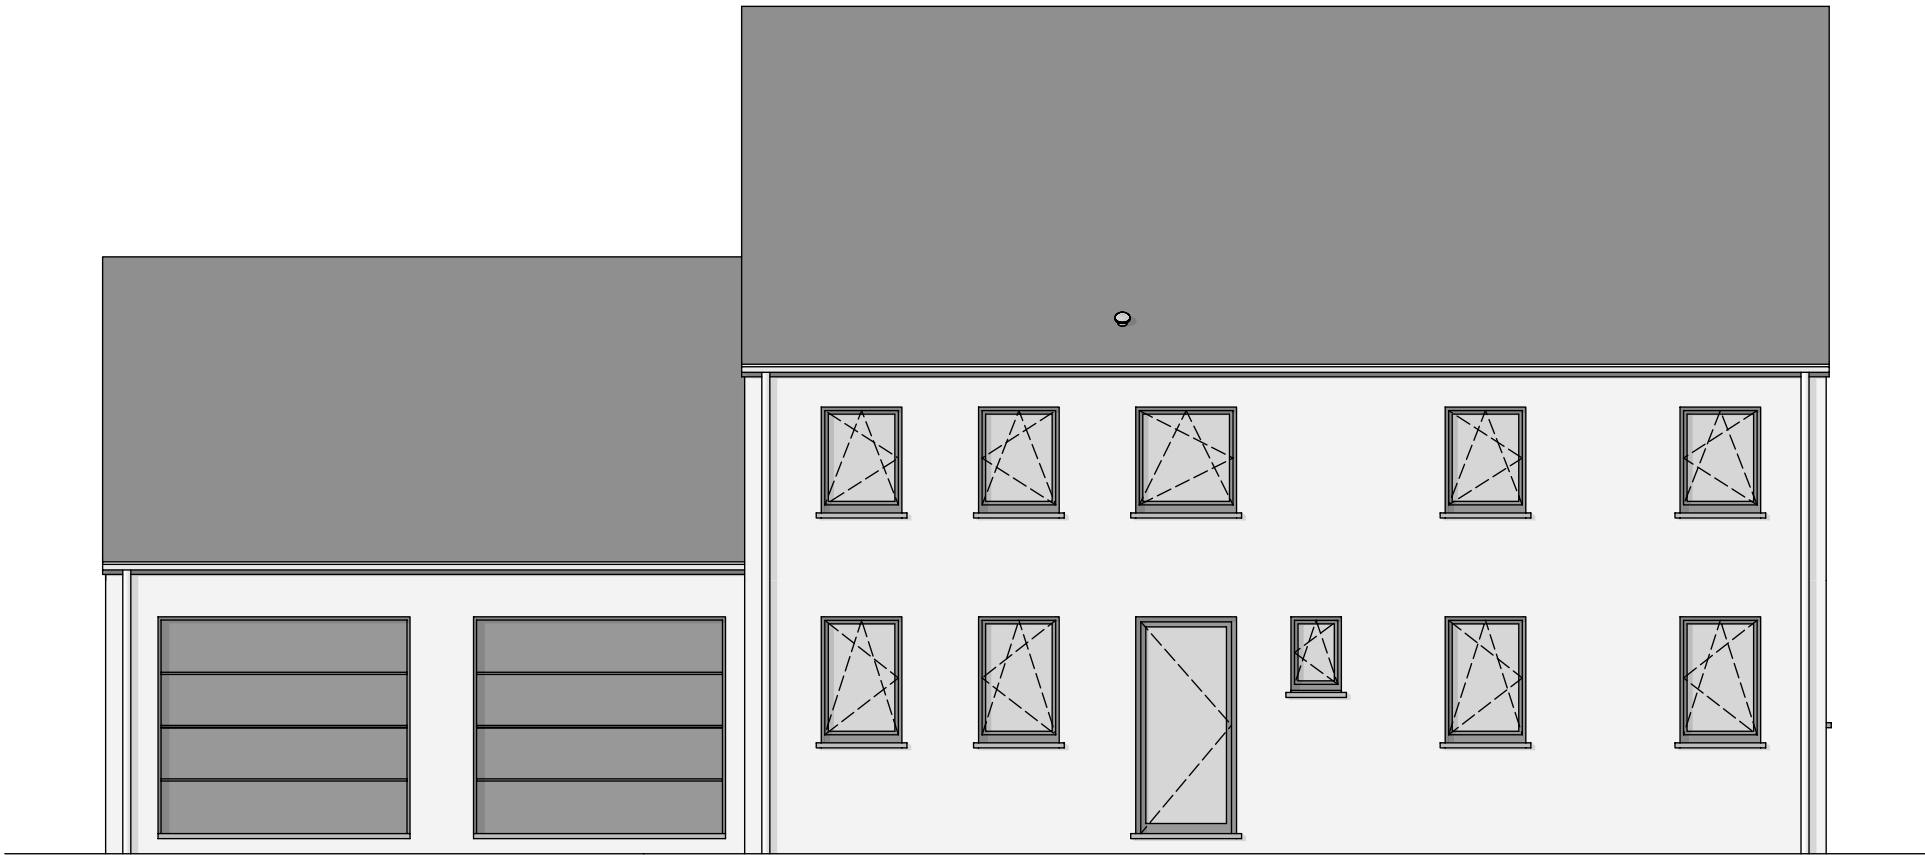


FACADE AVANT

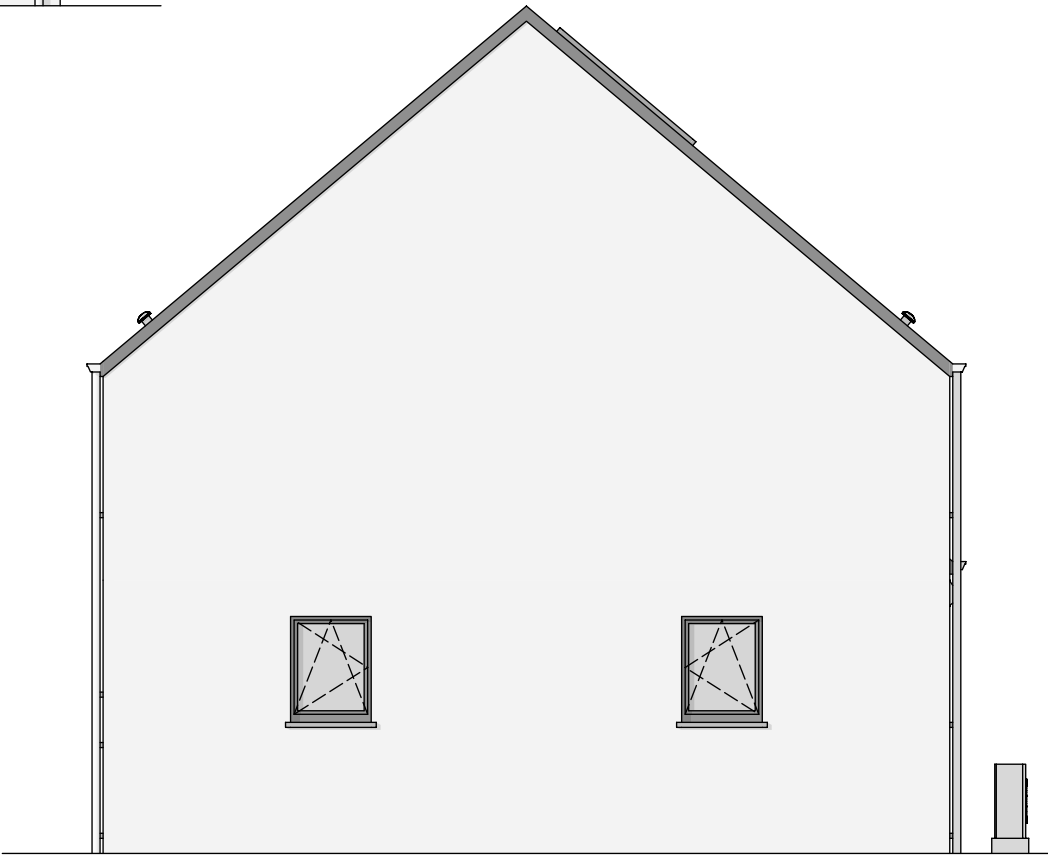

PIGNON DROIT

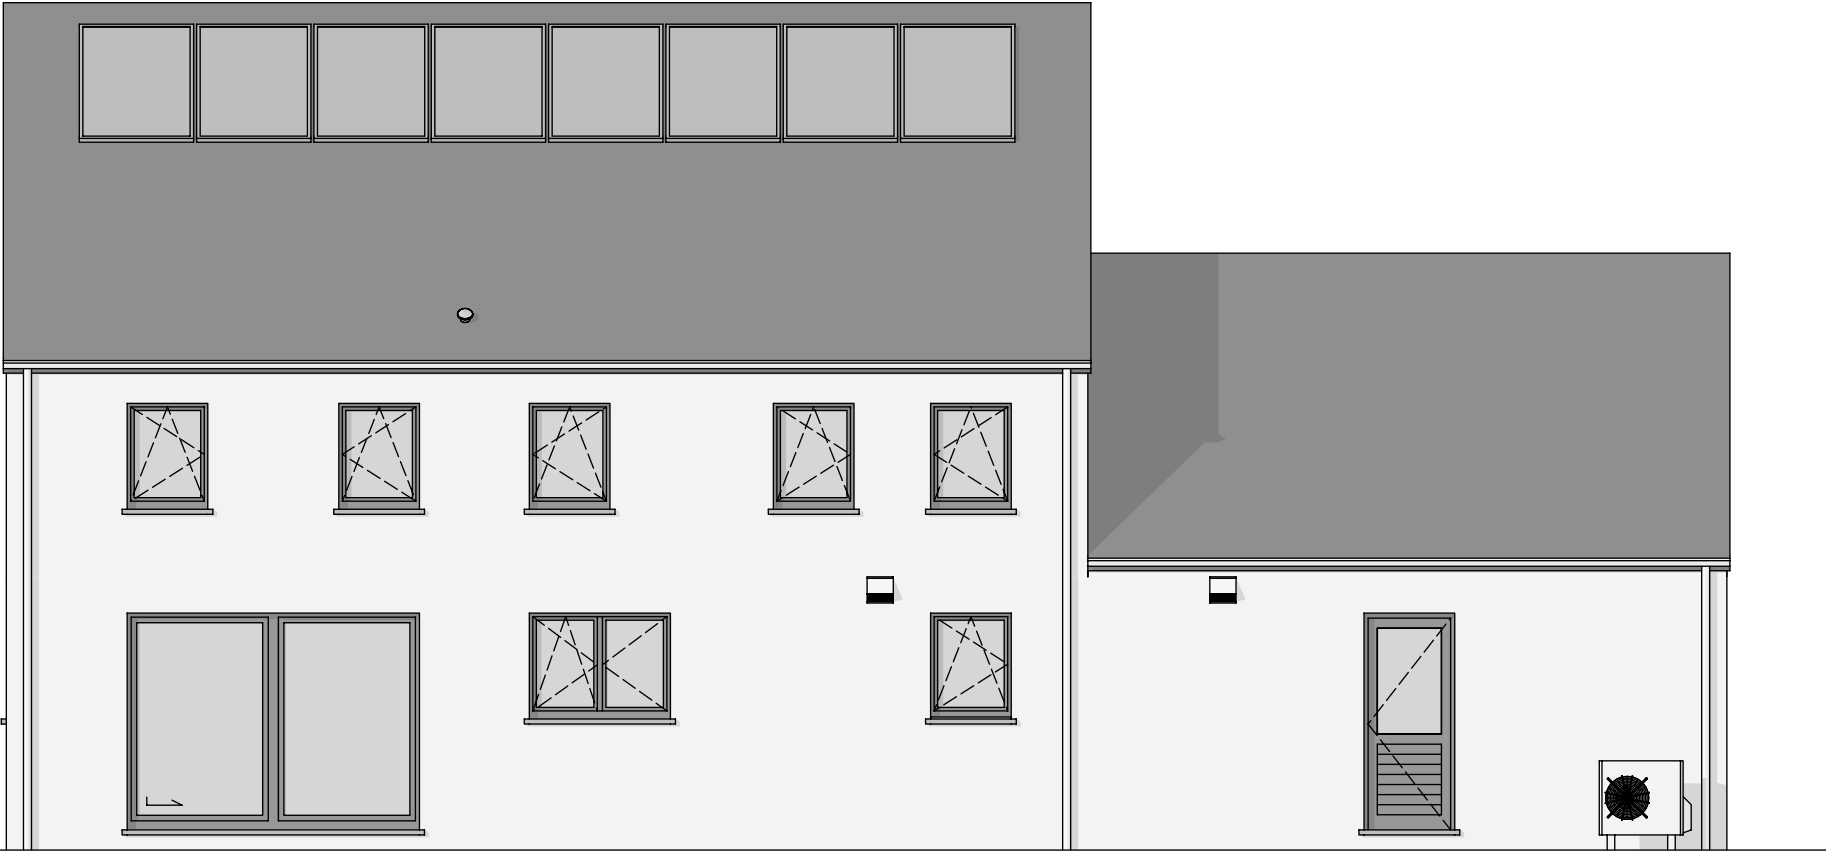

FACADE ARRIERE

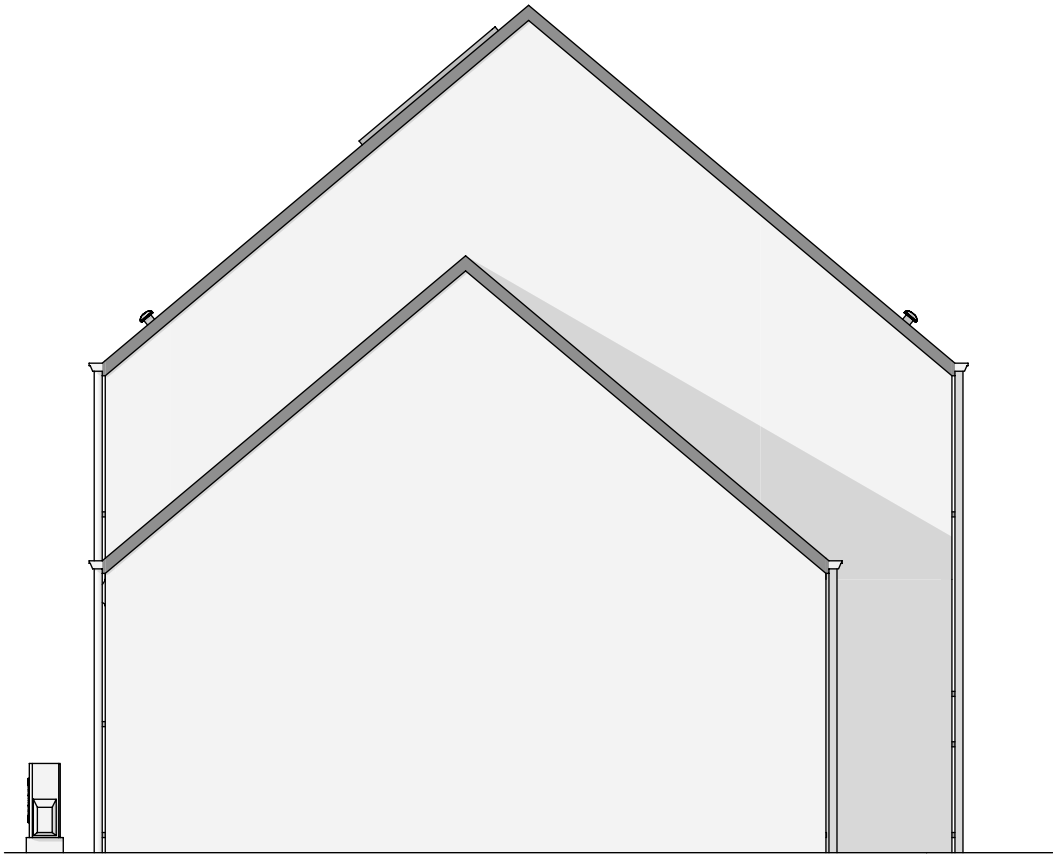

PIGNON GAUCHE