





AP-240153.01-/HERO-VACH		
Date :	26/04/2024	Echelle :

Le présent projet reste la propriété de la S.A. THOMAS & PIRON. Il est protégé par la législation en matière de création et ne peut en aucun cas faire l'objet d'une copie même partielle sans l'autorisation de l'auteur.





AP-240153.01-/HERO-VACH		
Date :	26/04/2024	Echelle :

Le présent projet reste la propriété de la S.A. THOMAS & PIRON. Il est protégé par la législation en matière de création et ne peut en aucun cas faire l'objet d'une copie même partielle sans l'autorisation de l'auteur.

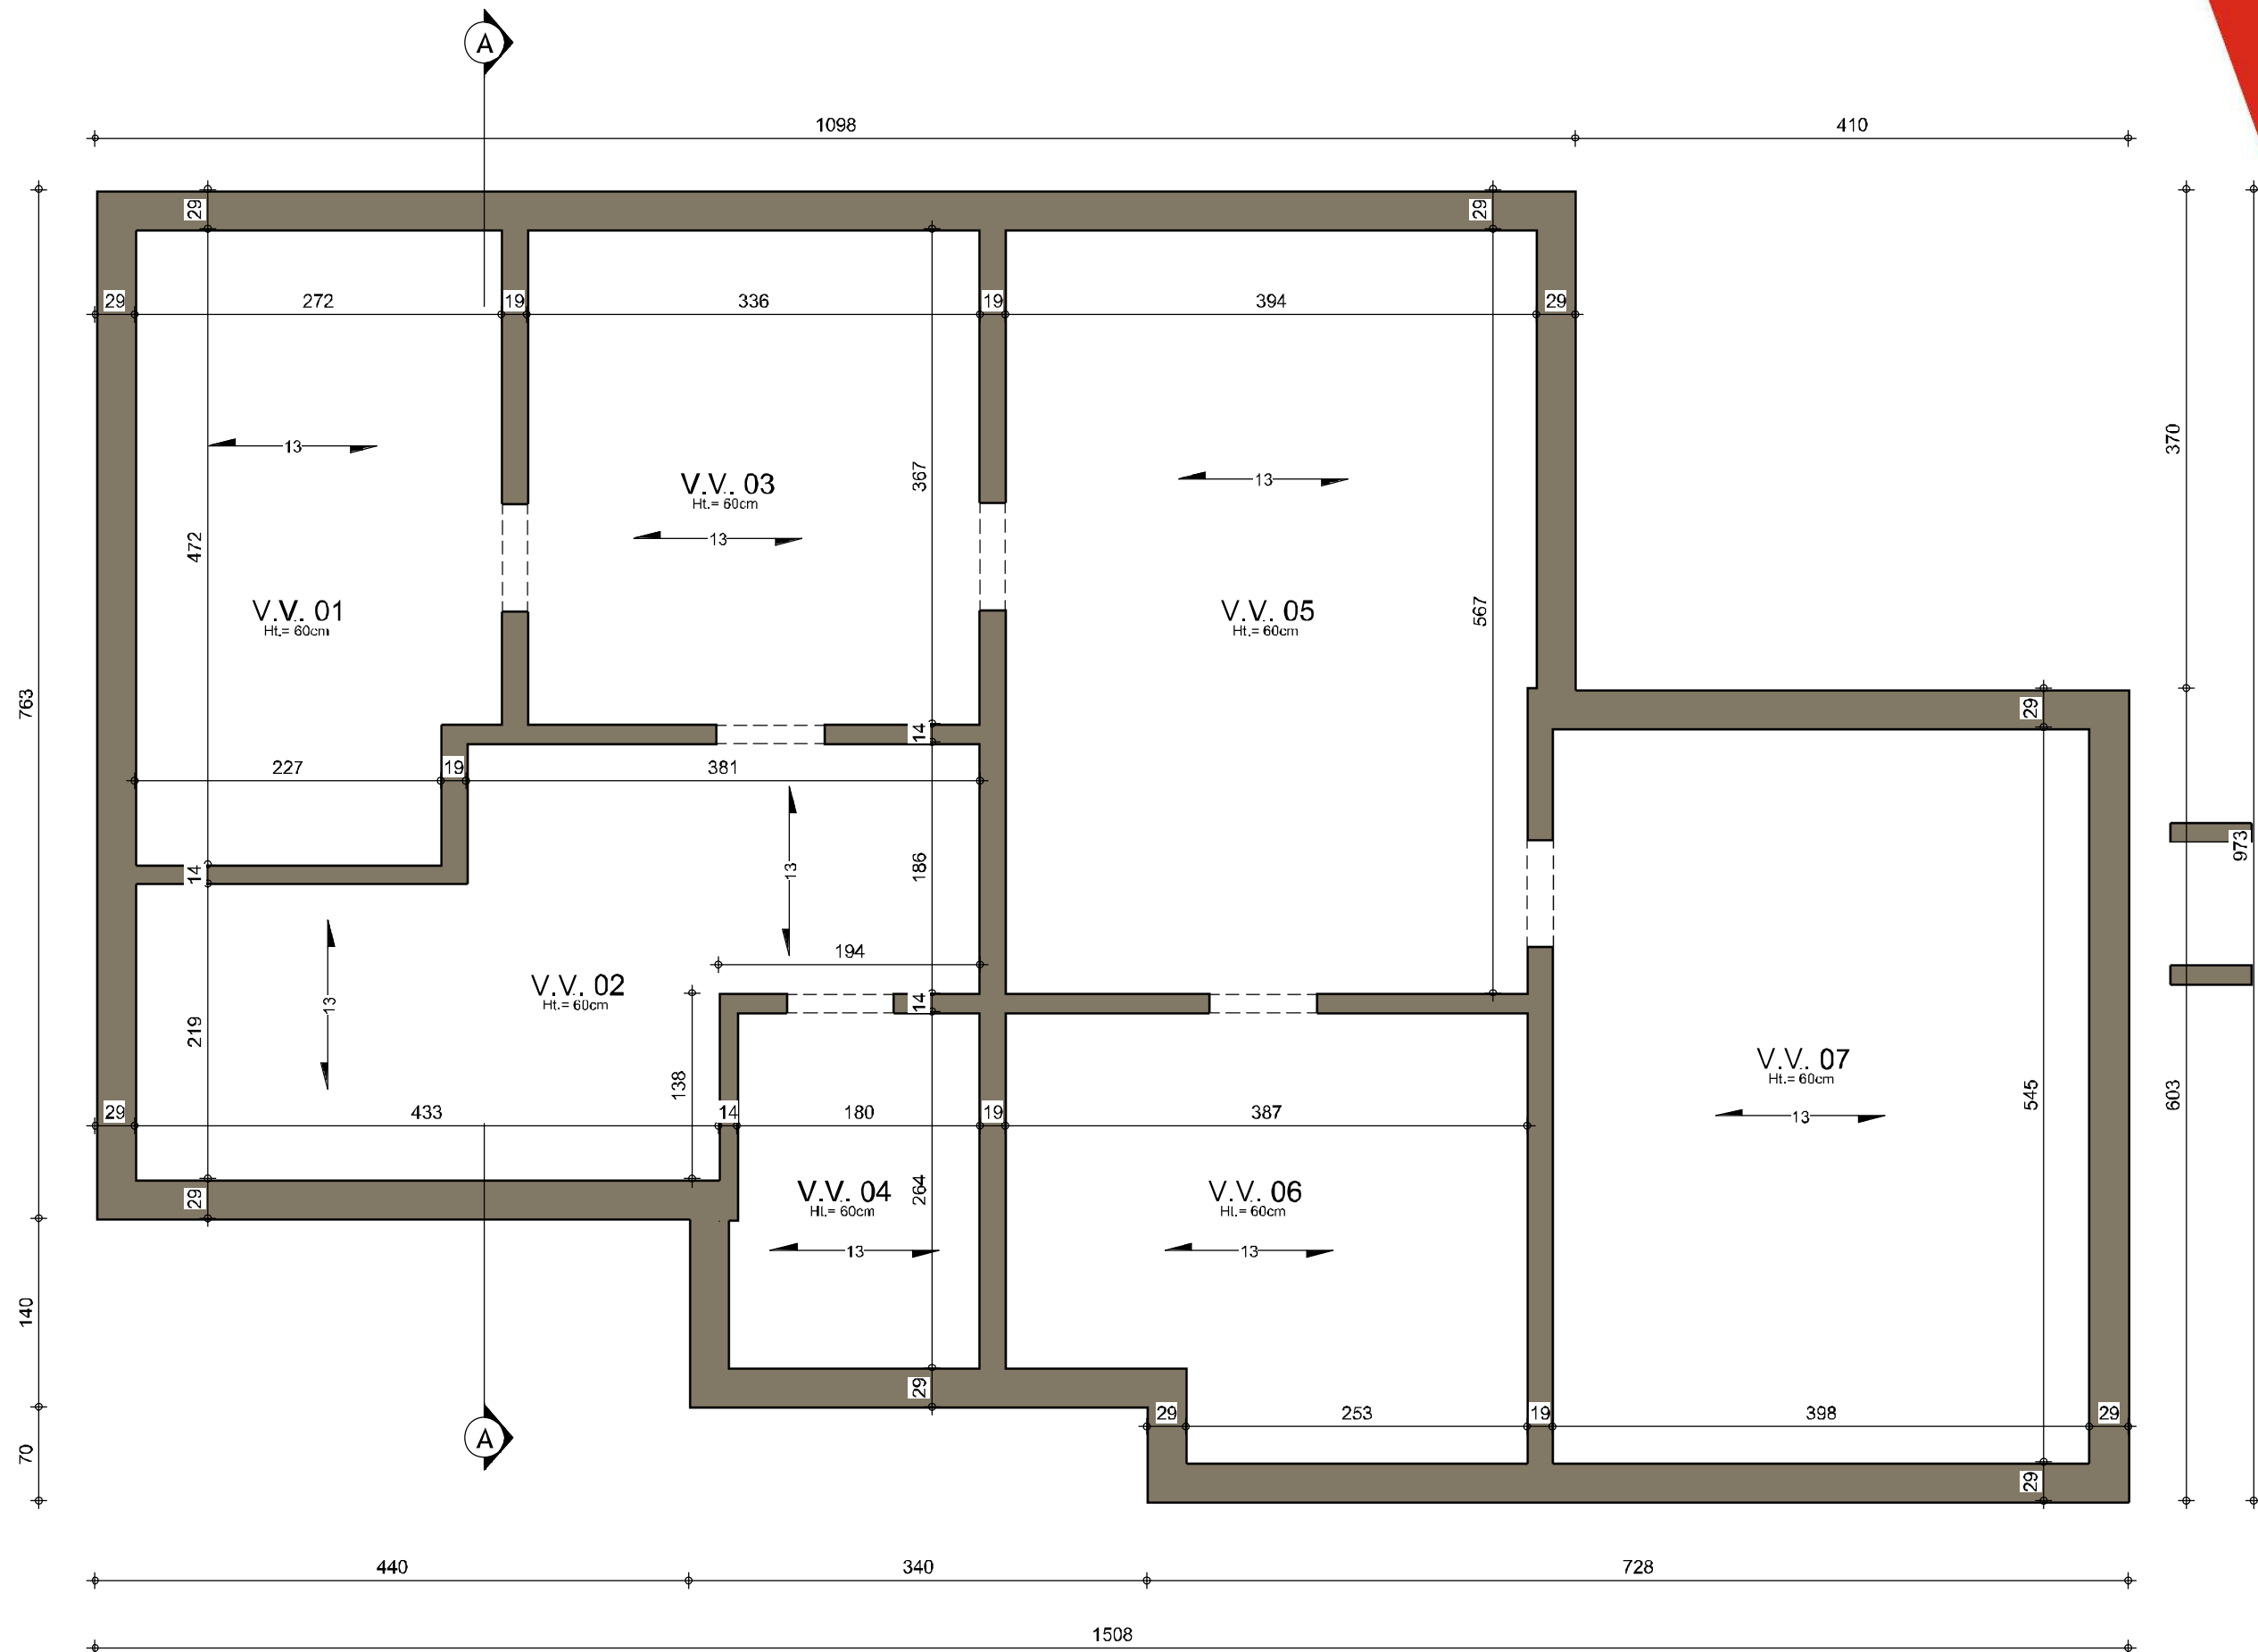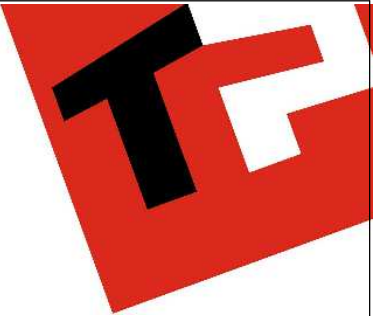



SOUS-SOL : Egouttage

AP-240153.01-/HERO-VACH			
Date :	26/04/2024	Echelle :	1/50

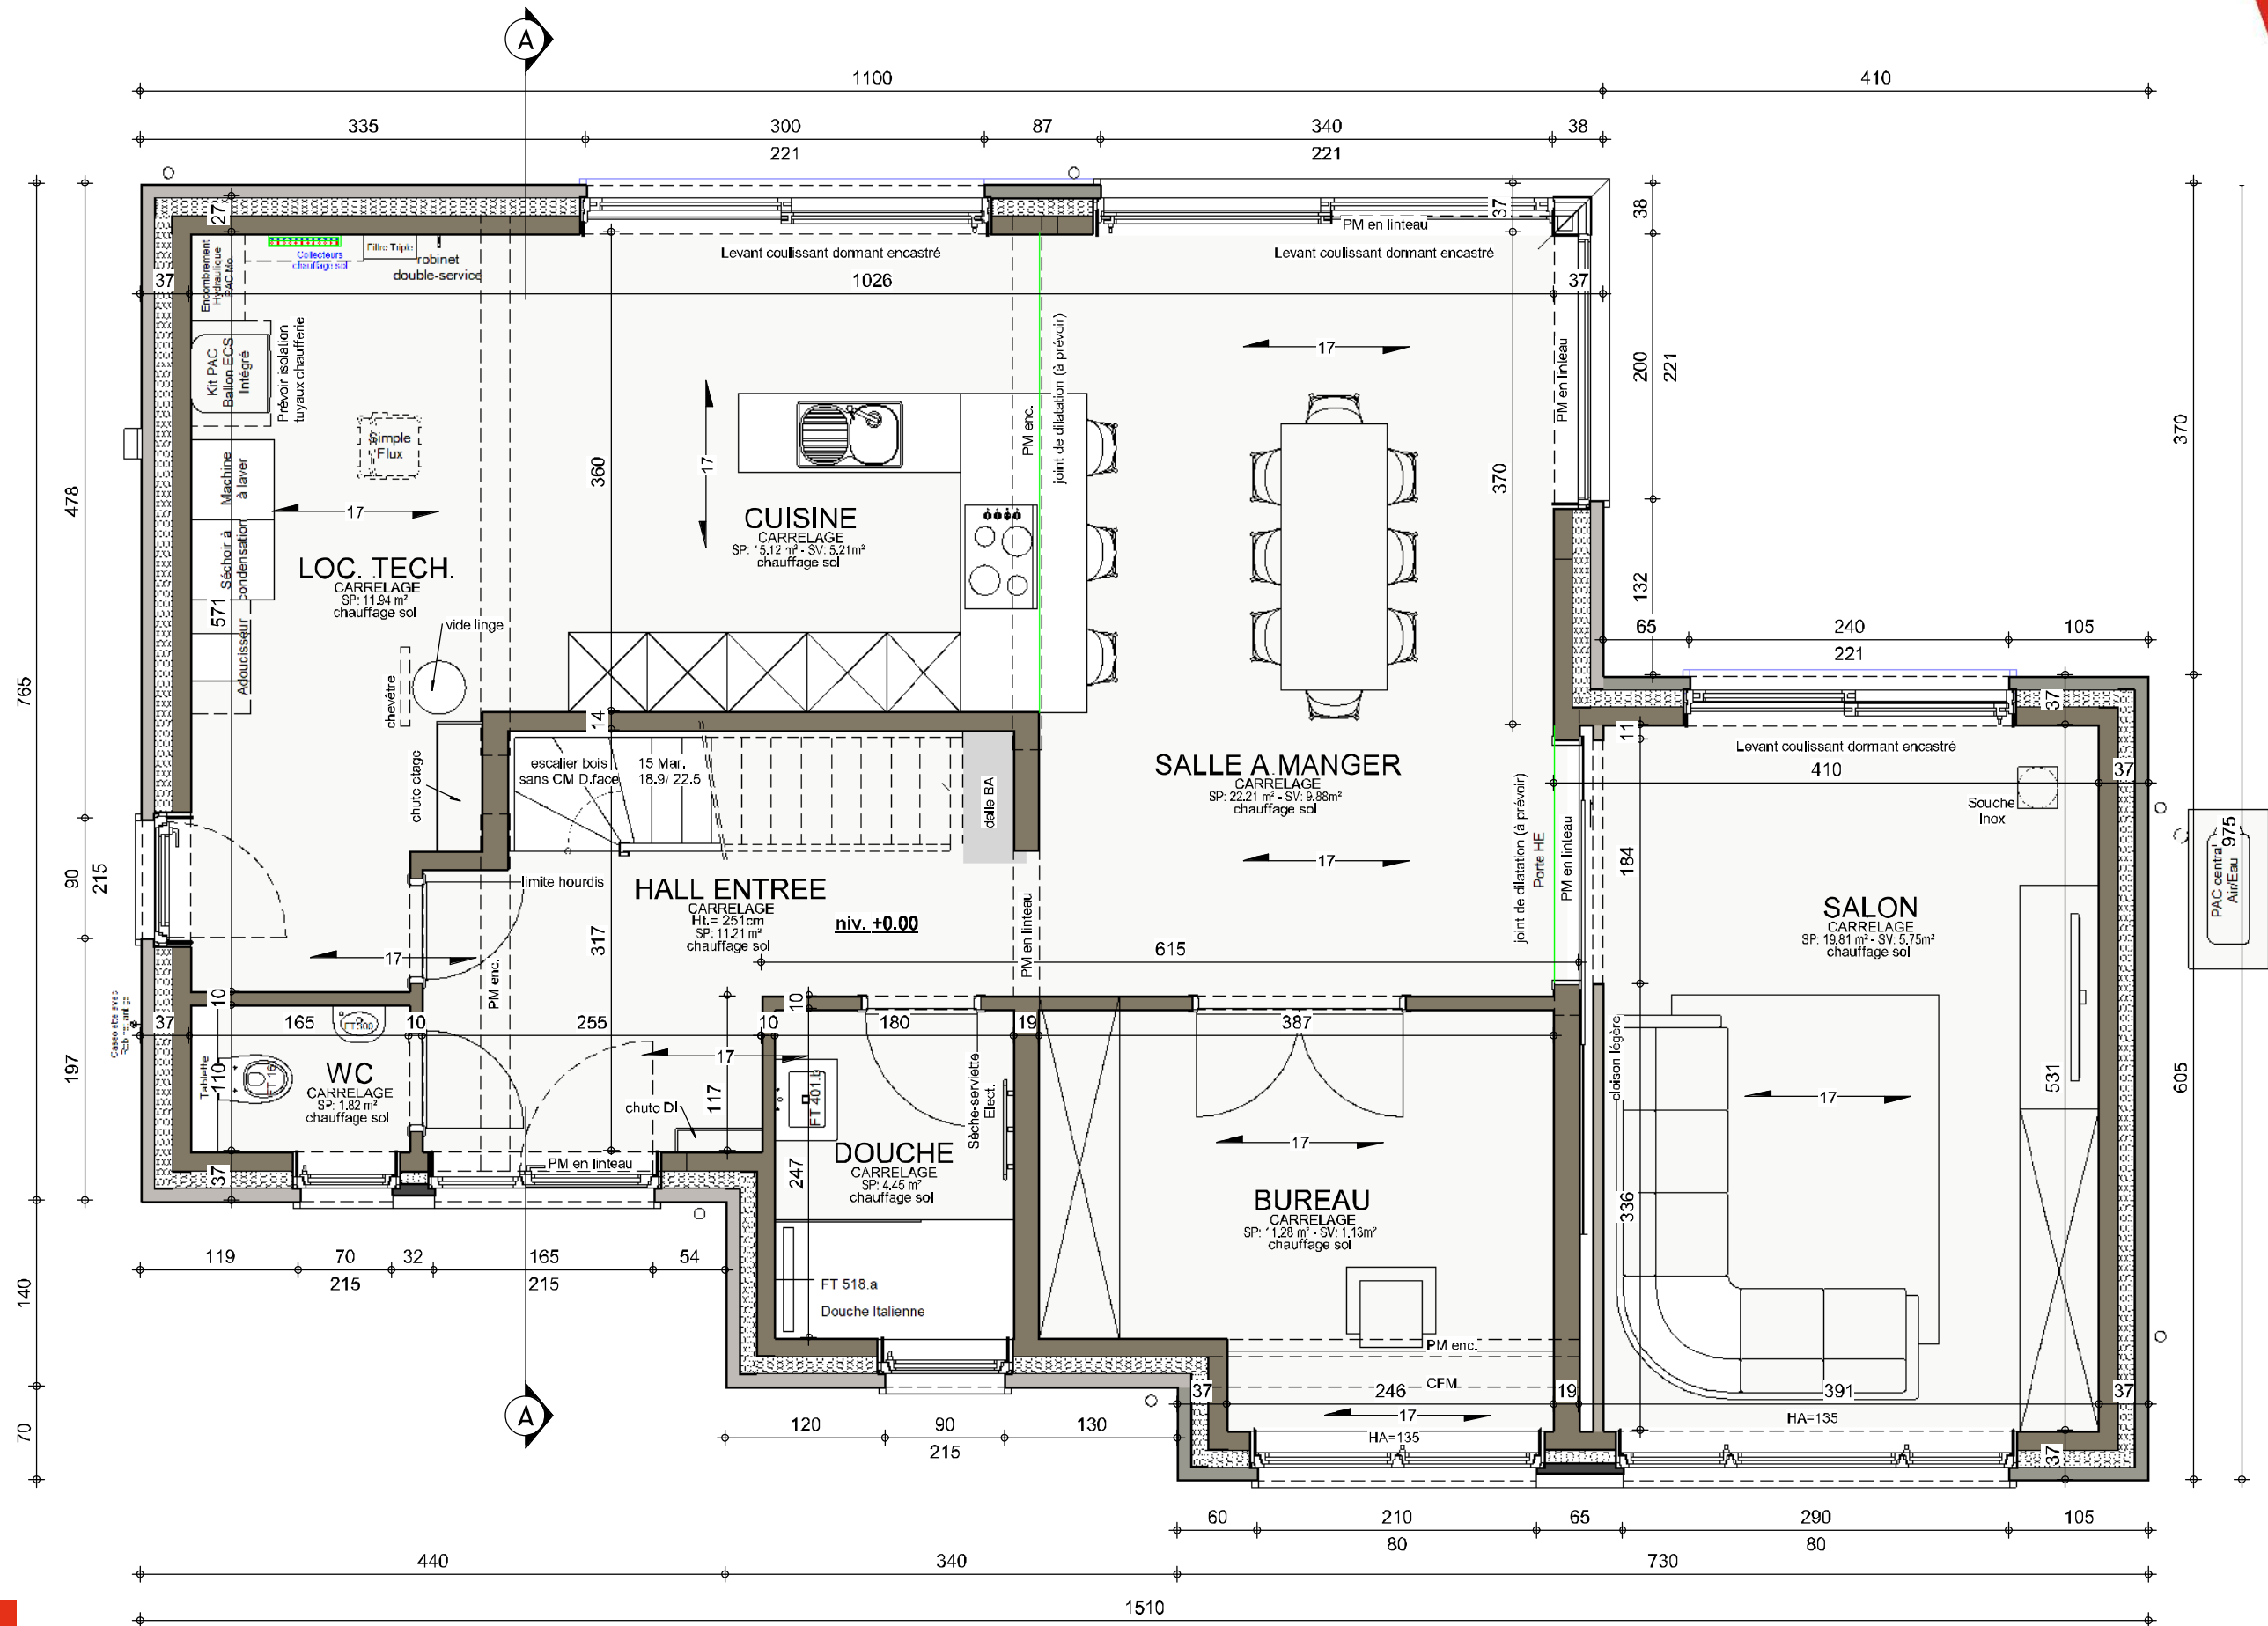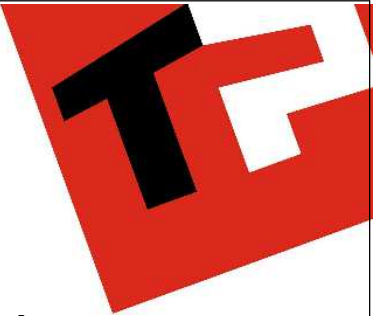

REZ-DE-CHAUSSEE



AP-240153.01-/HERO-VACH			
Date :	26/04/2024	Echelle :	1/50

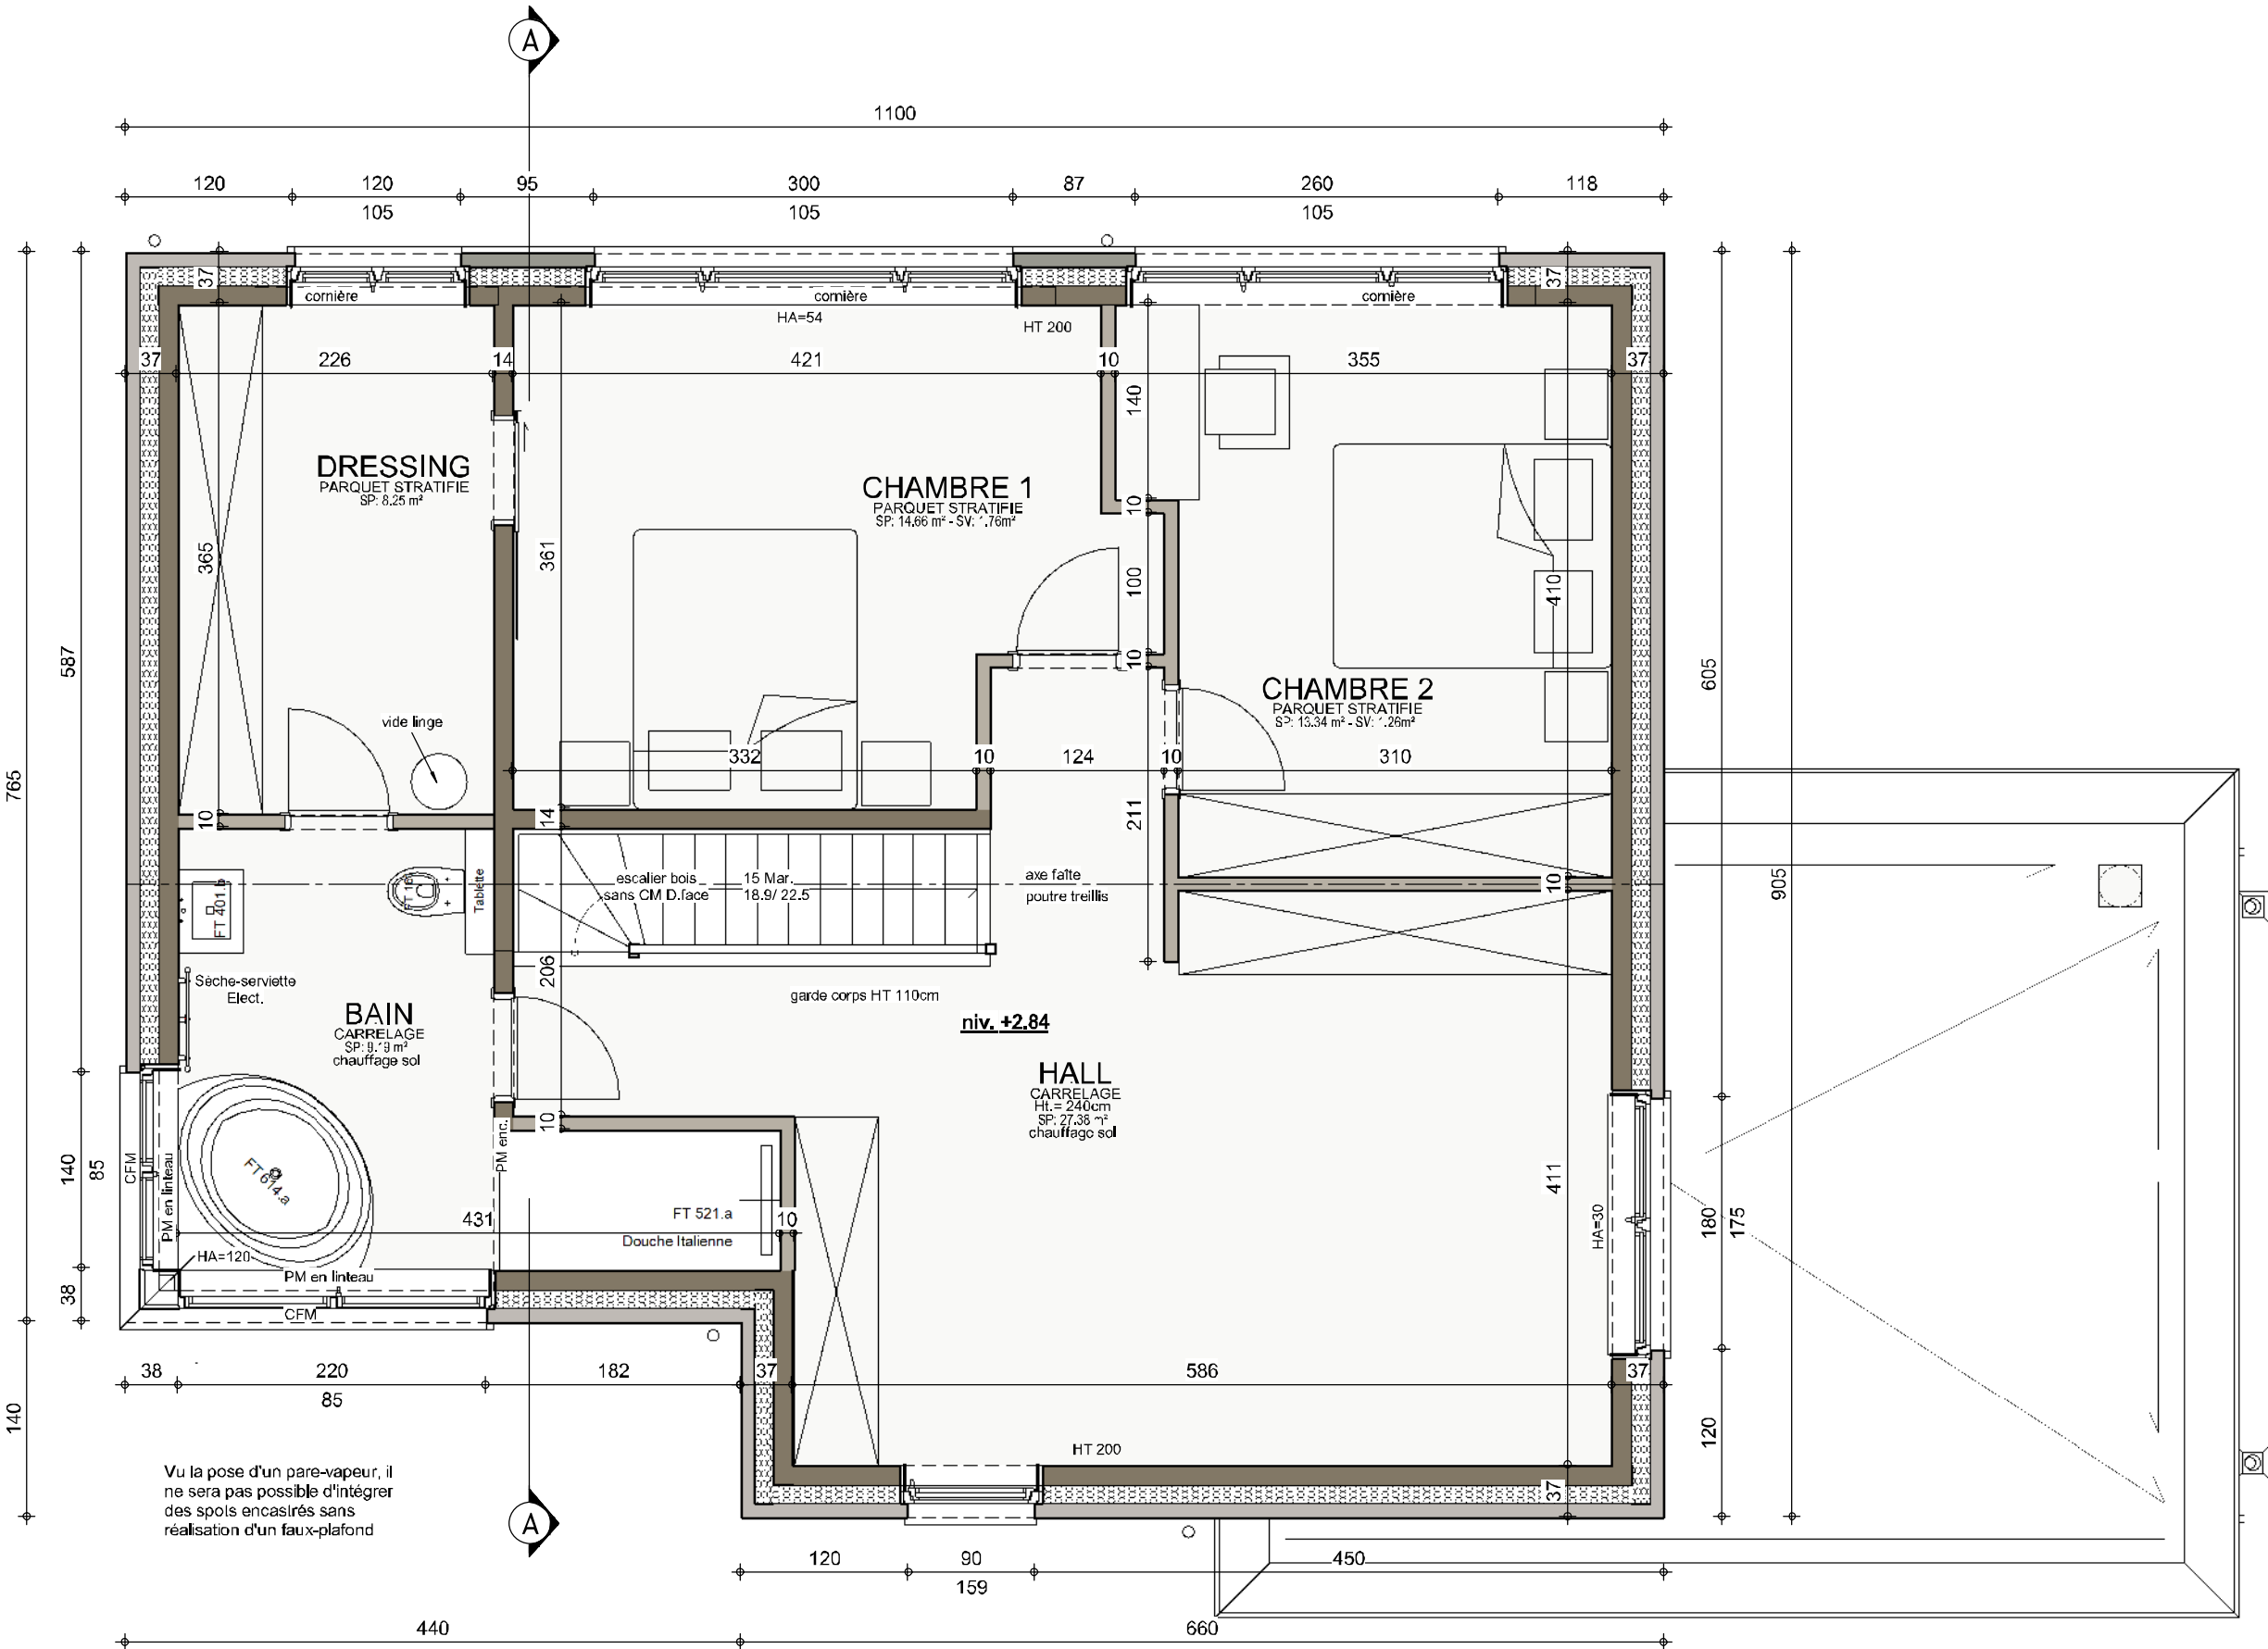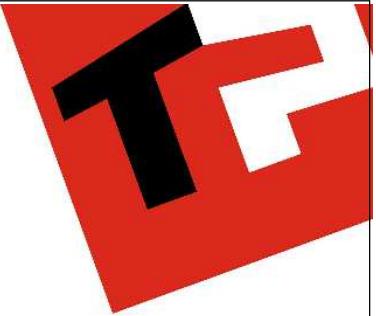

ETAGE




AP-240153.01-/HERO-VACH			
Date :	26/04/2024	Echelle :	1/50

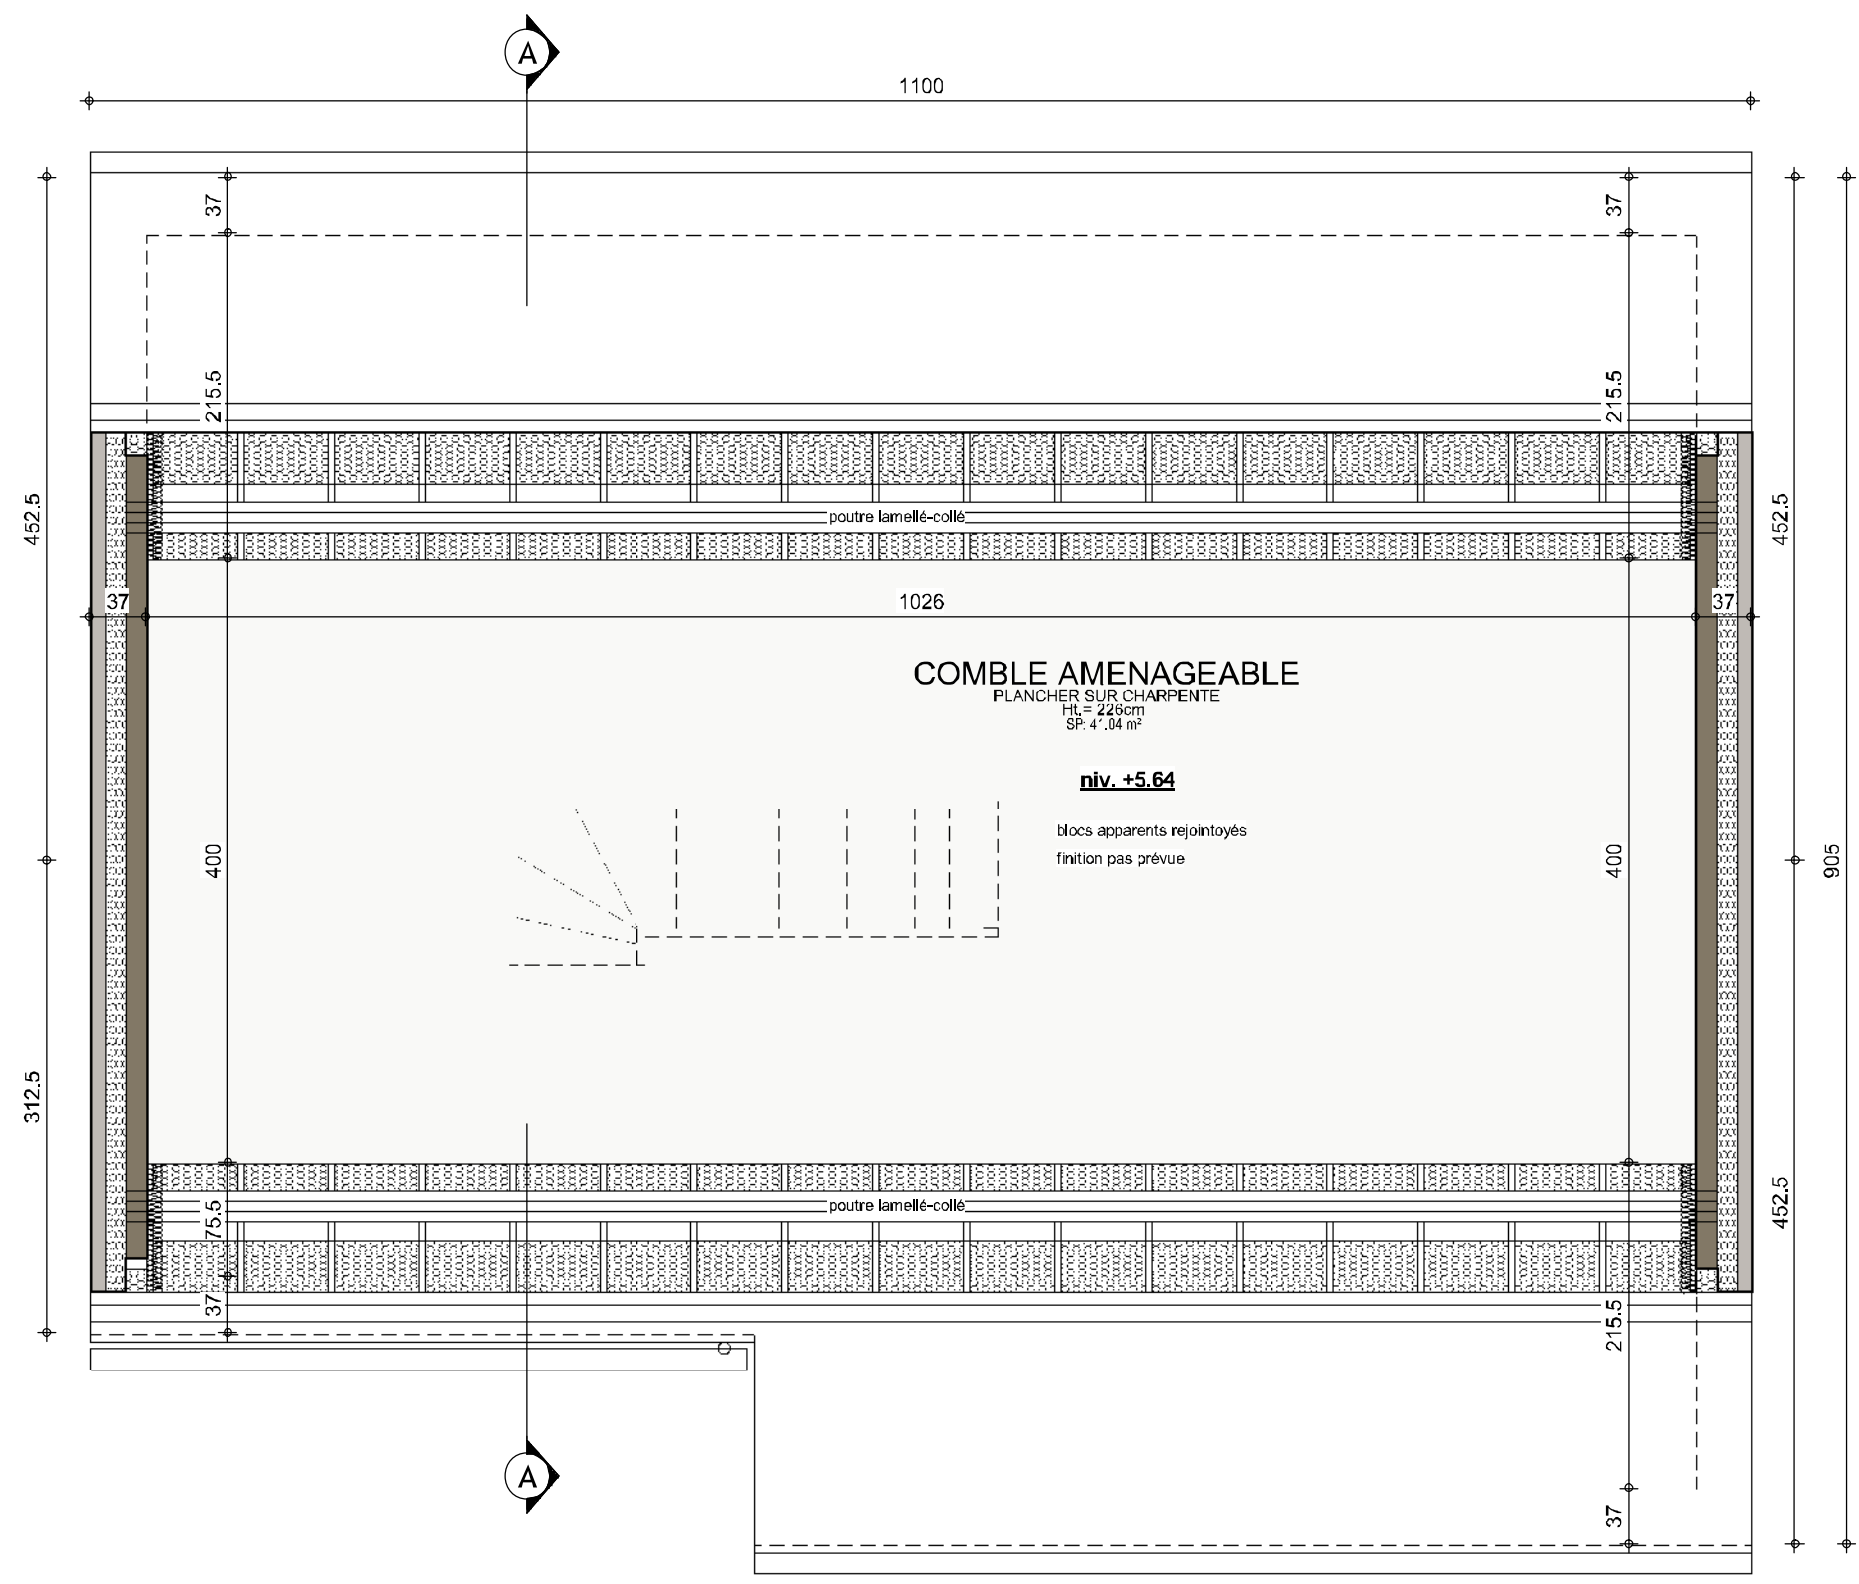
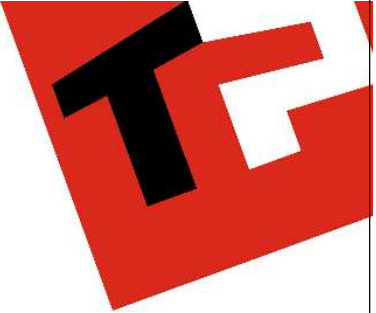


COMBLES

AP-240153.01-/HERO-VACH			
Date :	26/04/2024	Echelle :	1/50

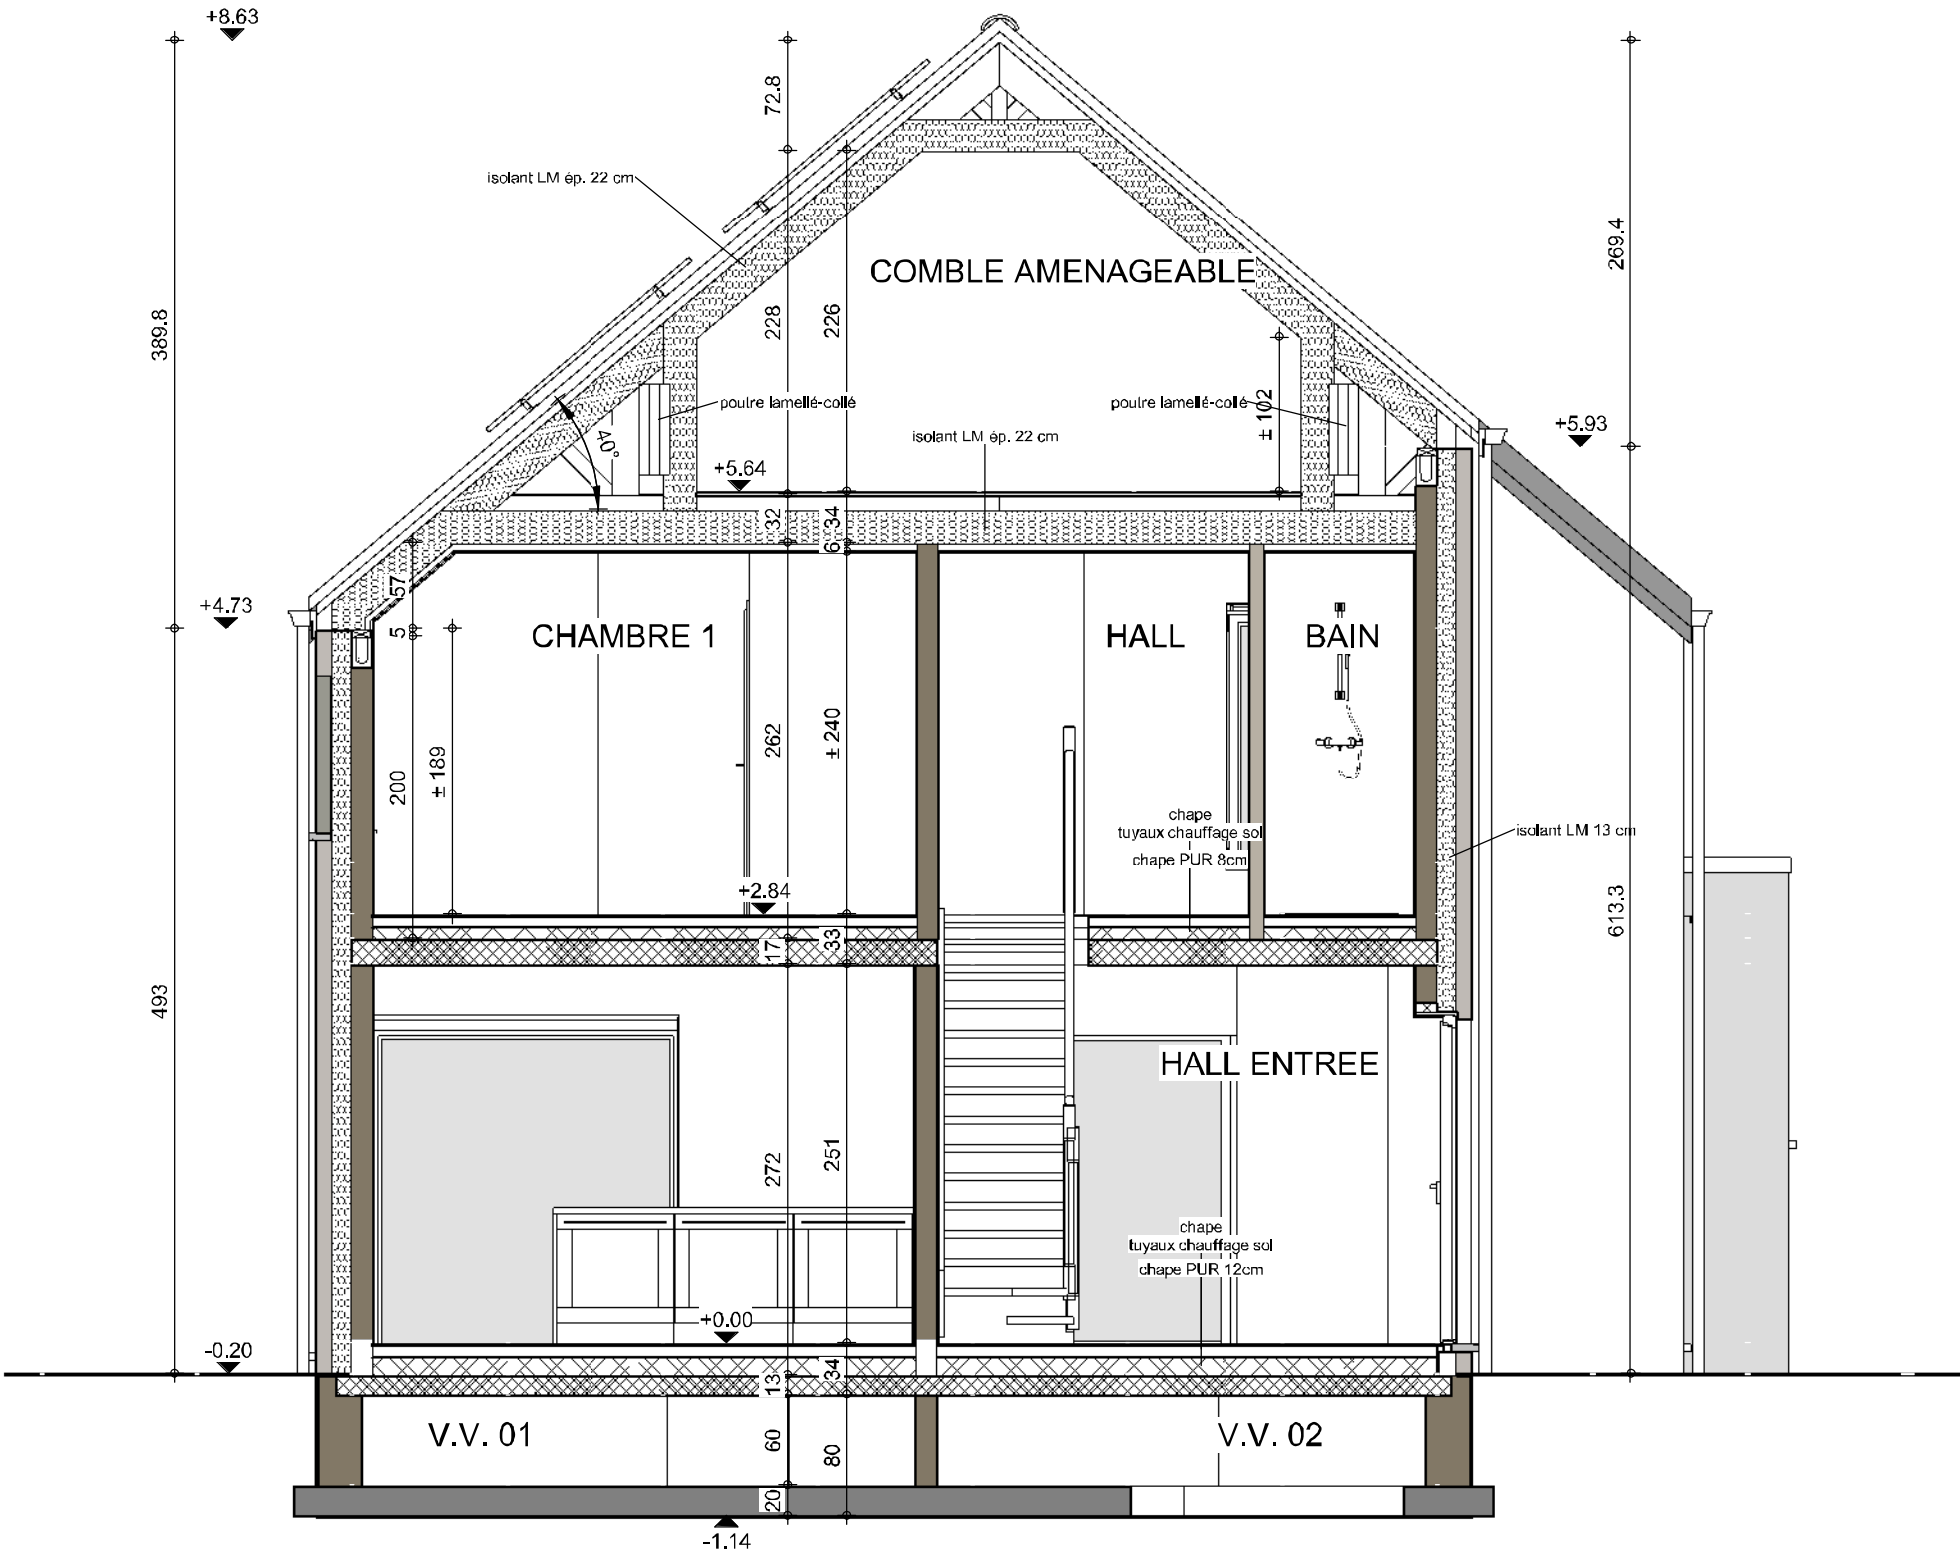


COUPE AA

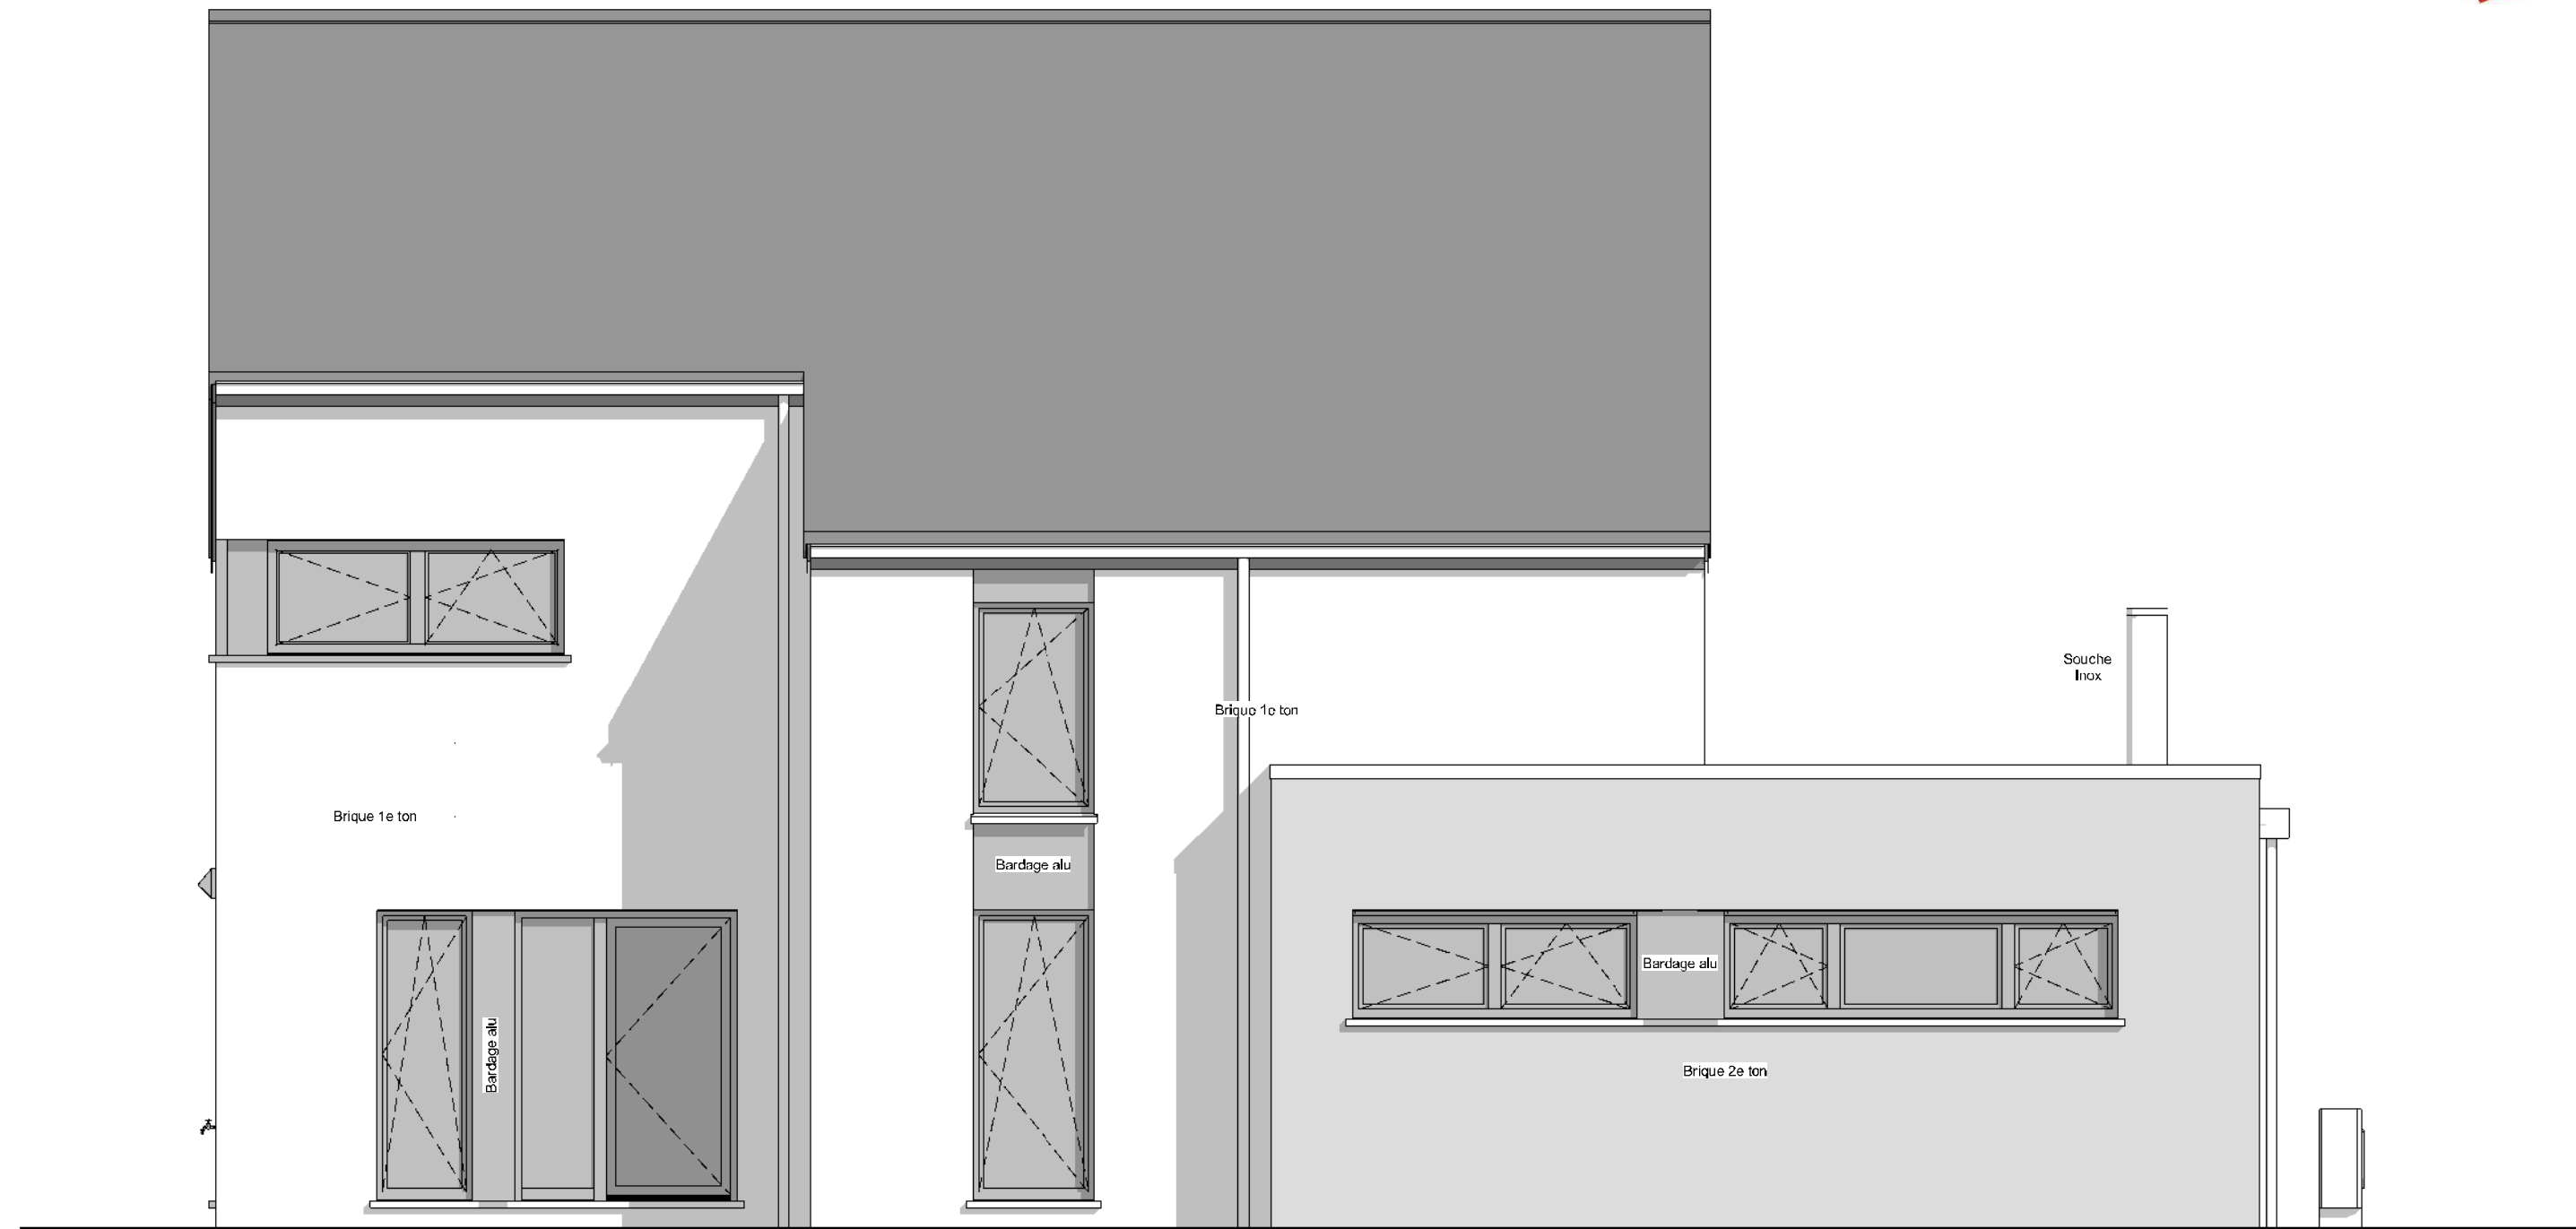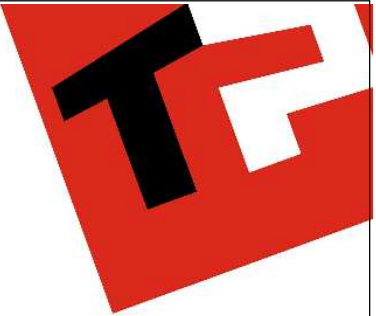

FACADE AVANT



AP-240153.01-/HERO-VACH			
Date :	26/04/2024	Echelle :	1/50

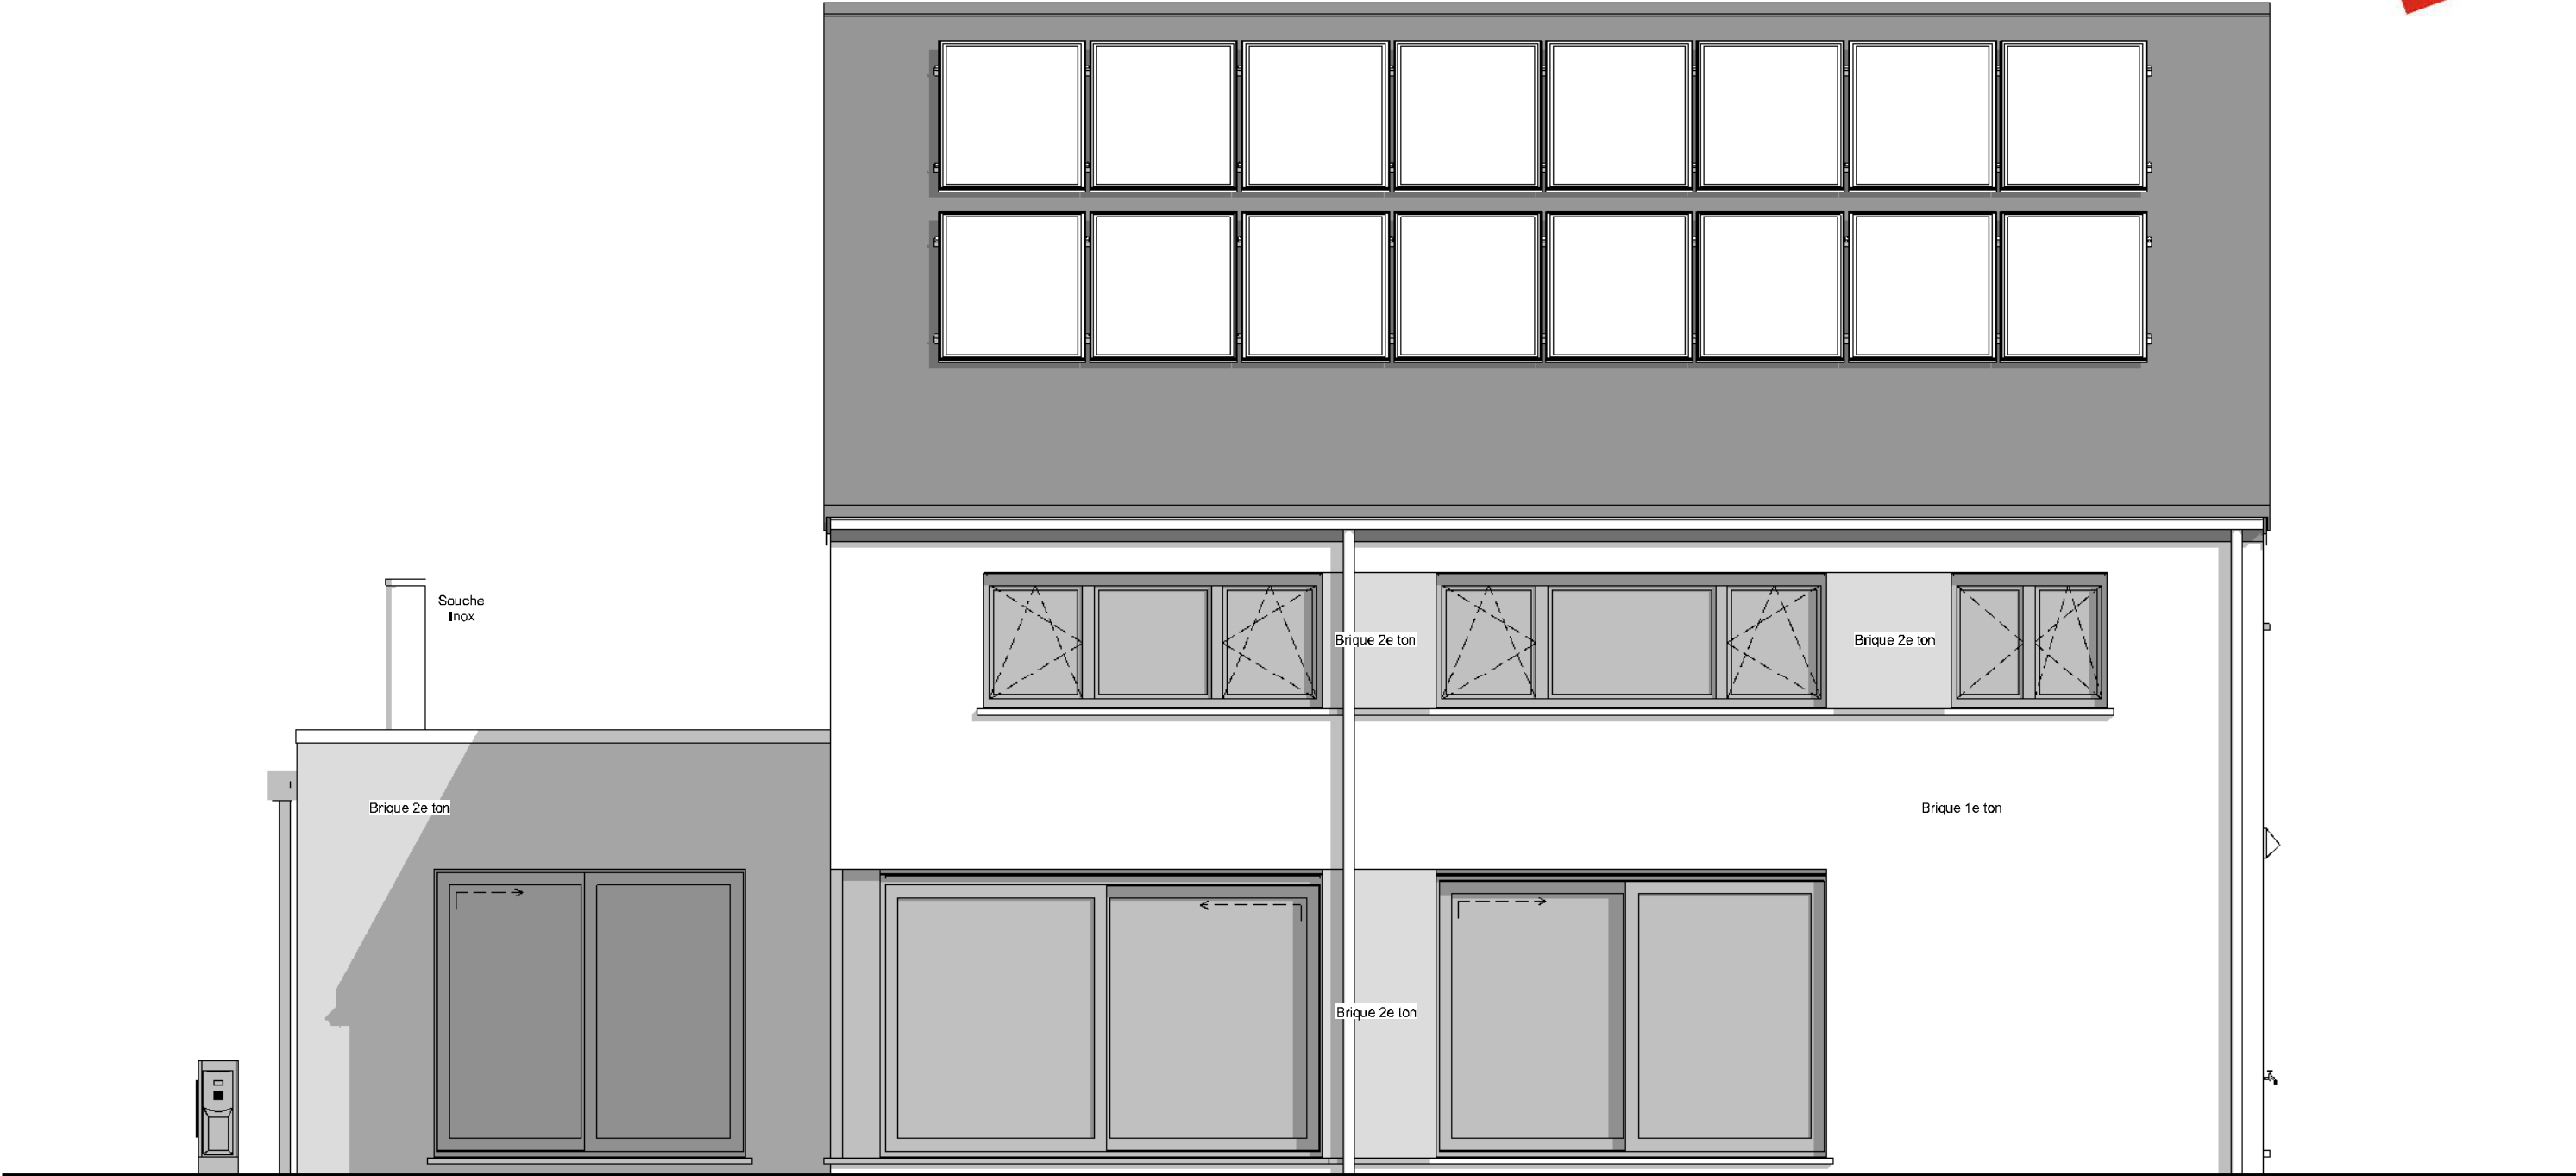


FACADE ARRIERE



AP-240153.01-/HERO-VACH			
Date :	26/04/2024	Echelle :	1/50

Le présent projet reste la propriété de la S.A. THOMAS & PIRON. Il est protégé par la législation en matière de création et ne peut en aucun cas faire l'objet d'une copie même partielle sans l'autorisation de l'auteur.

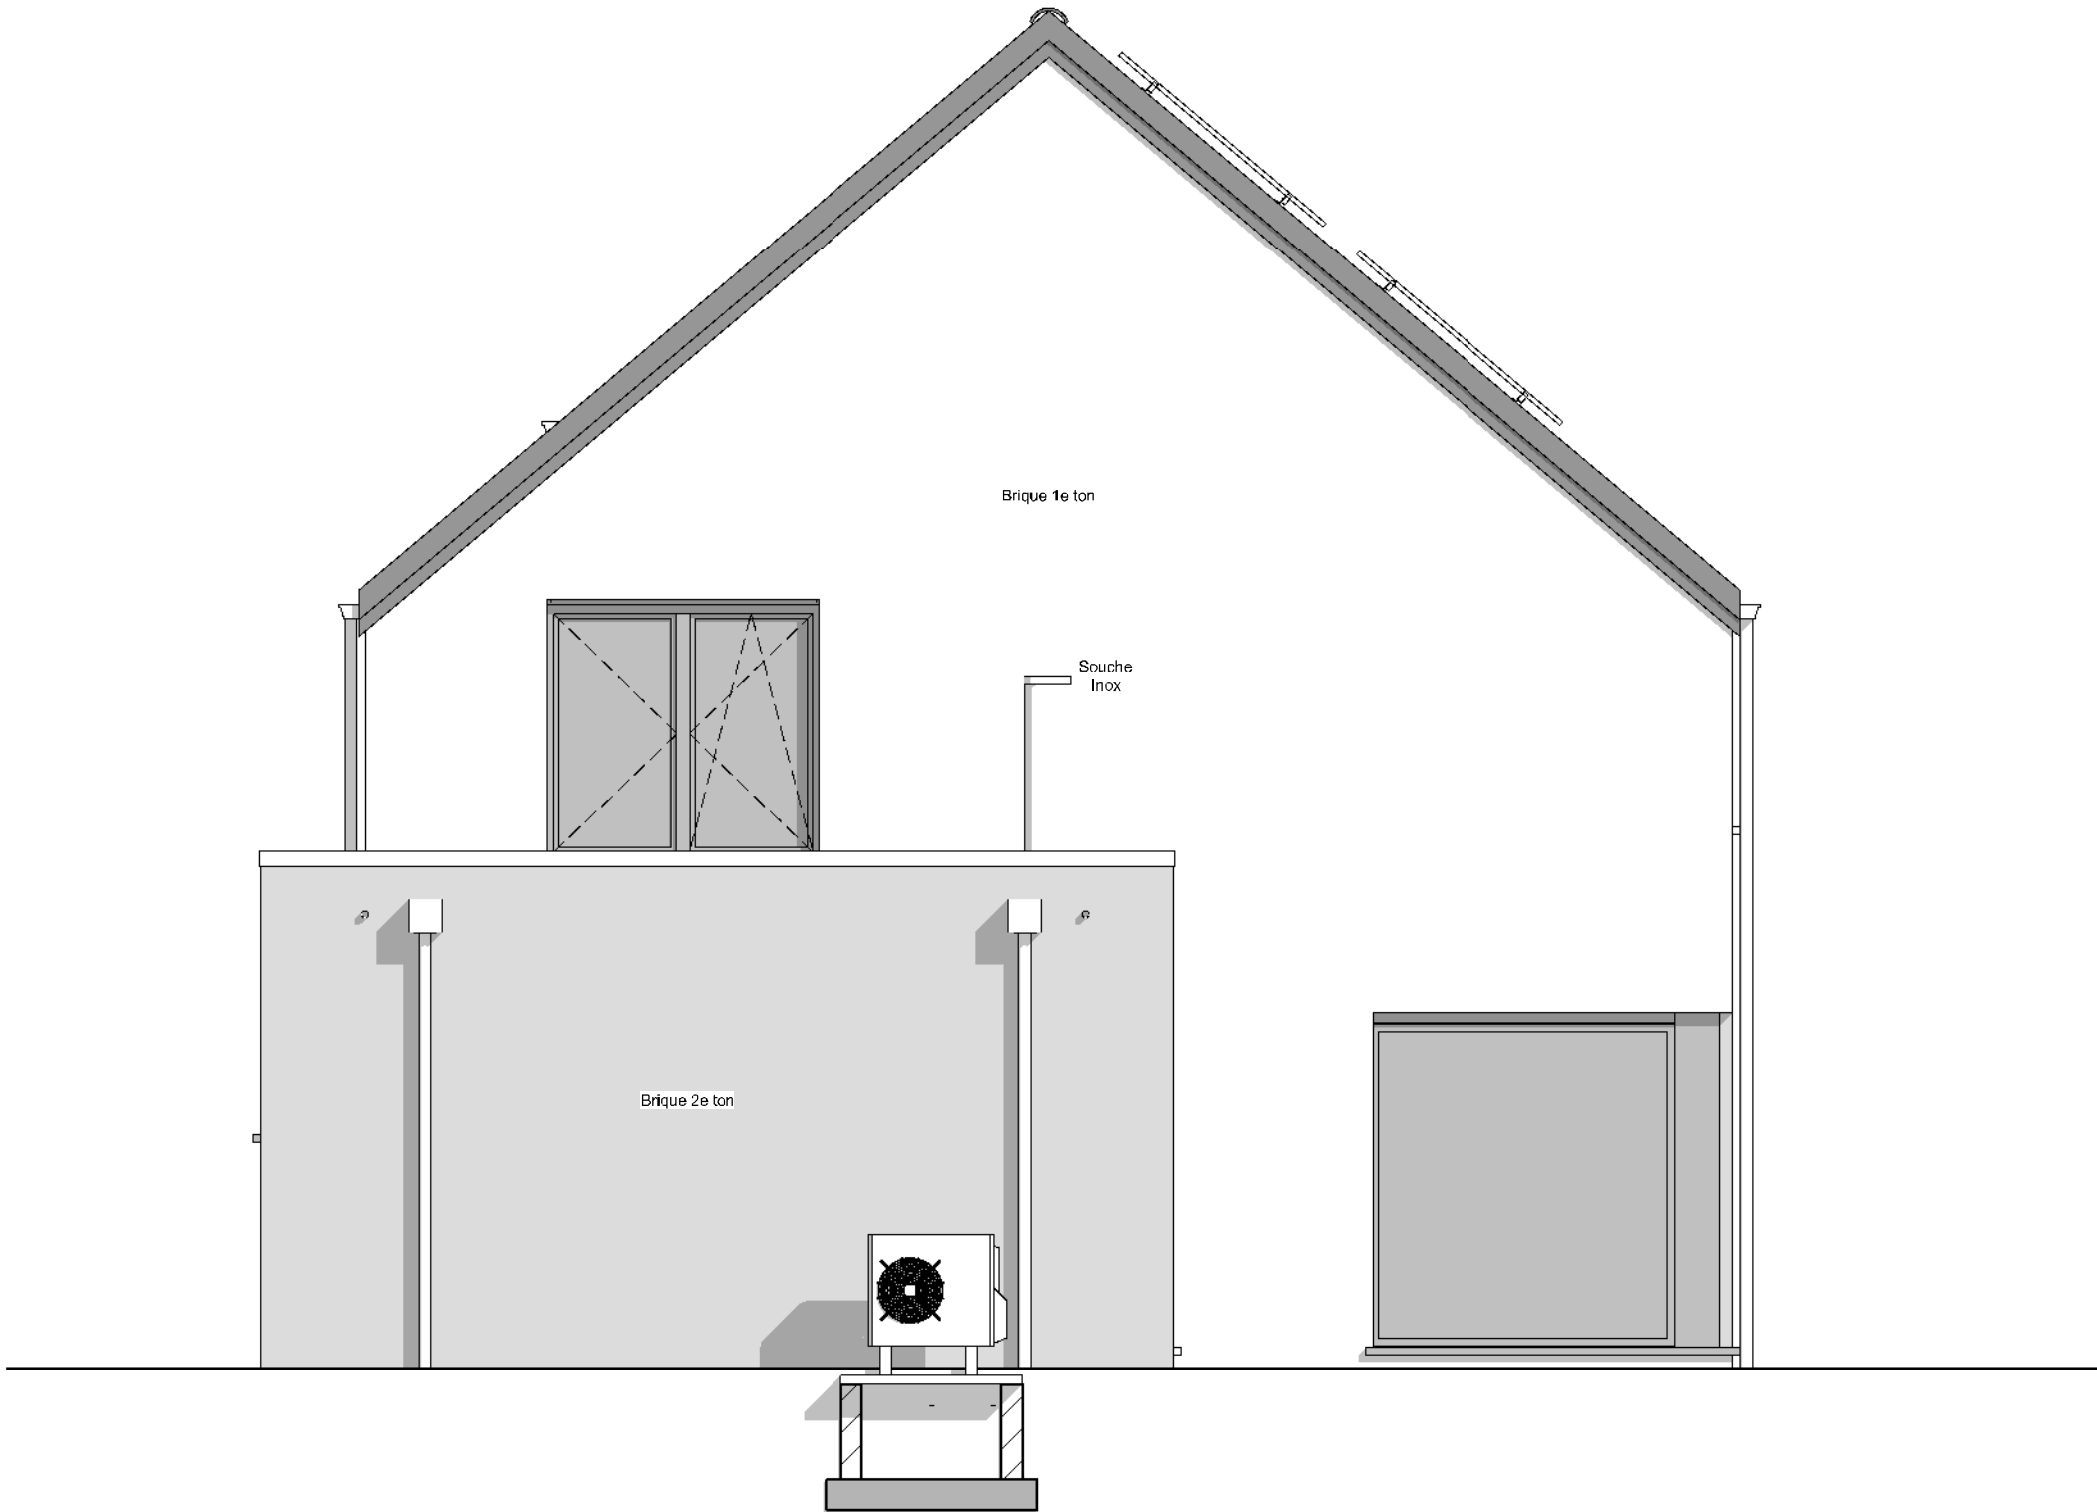

PIGNON DROIT



AP-240153.01-/HERO-VACH			
Date :	26/04/2024	Echelle :	1/50



PIGNON GAUCHE



AP-240153.01-/HERO-VACH			
Date :	26/04/2024	Echelle :	1/50

Le présent projet reste la propriété de la S.A. THOMAS & PIRON. Il est protégé par la législation en matière de création et ne peut en aucun cas faire l'objet d'une copie même partielle sans l'autorisation de l'auteur.