



Maçonnerie	Brique TC Belle époque de Mons façade avant et pignon gauche et bardage alu vertical Bardois alu vertical et Eternit façade arrière Bardage ardoise pignon droit	Couverture	Ardoise artificielle
		Rives	Ardoise artificielle
		Chéneaux et T.D.	Rond en zinc diam. 100 et 80 mouluré
Soubassement	Idem Parement		
Linteau	PG façade avant	Châssis	ALU
Seuils	En petit granit 8cm façade avant	Porte garage	Idem chassis

La cotation des plans correspond aux dimensions entre surfaces brutes et ne prend pas en compte les épaisseurs des revêtements tels que enduits muraux, plafonnages, faïences, carrelages, et les surépaisseurs des chapes nécessaires.
Ce plan est établi conformément au cahier des charges.
La société d'architecture conserve en toute hypothèse ses droits d'auteur et notamment l'entière propriété artistique de ses études et plans avec l'exclusivité des droits de reproduction de ceux-ci et de l'oeuvre exécutée et ce sous toutes les formes et de quelque manière que ce soit.

CONSTRUCTION D'UNE MAISON UNIFAMILIALE

Situation	Province	HAINAUT		
	Commune	7850 ENGHEN	Division	1
	Adresse	Rue du chateau		
	Cadastre	Sect D / Parcelle D 49a2		

Futur Propriétaire du terrain & futur acquéreur	BASTIAENS Rue des Paquerettes, 14 7850 ENGHIEU Tél : 0476/787940	signature

Architecte	Société Internationale d'Architecture PIXEL PARK - Chaussée de Marche 598 B - 5101 NAMUR Tél. : 081/58.24.13 e-mail : info@sia-arch.eu représentée par MENTEN J-P	signature


Promoteur	Thomas & Piron HOME s.a. La Besace n°14 6852 OUR-PALISEUL Tél. : 061/53.11.11	signature
------------------	---	-----------


Titre	☒	Vues en plan	Ech.1/75	dossier n° 40859/LEMA/CAG
	☒	Coupes	Ech.1/75	code fichier BASTIMID
	☒	Façades	Ech.1/75	suivi AP 02/03/2022
	☒	Implantation	Ech.1/200	Plan n° AP A3-01
	☐	Profils terrain		
	☒	Perspectives		

[illegible]







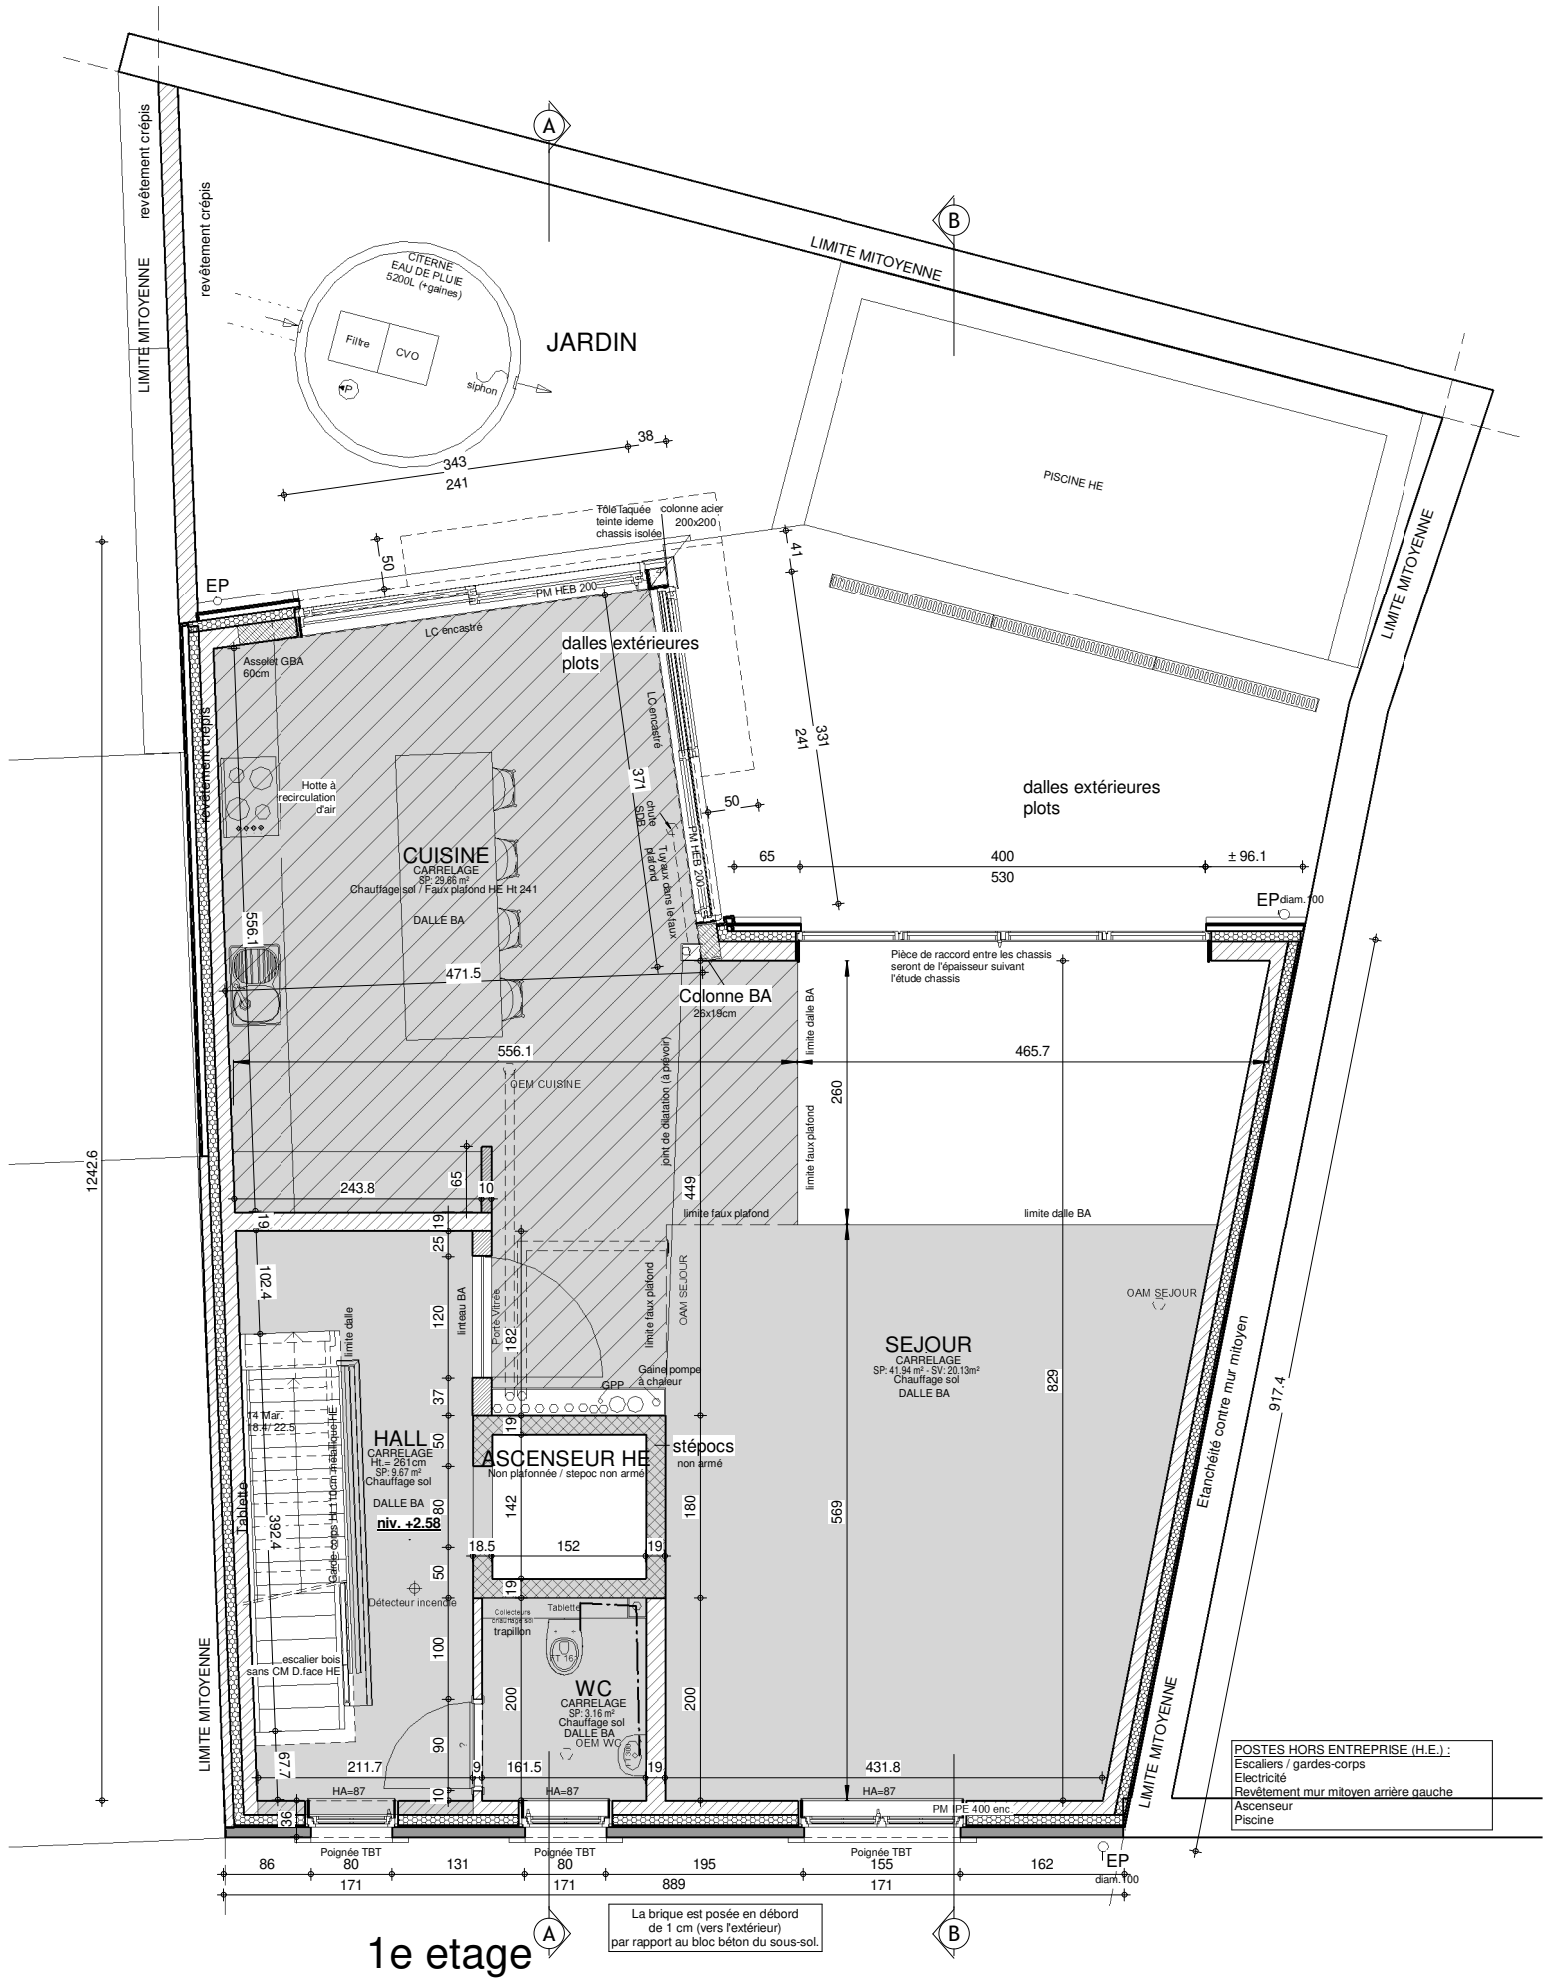


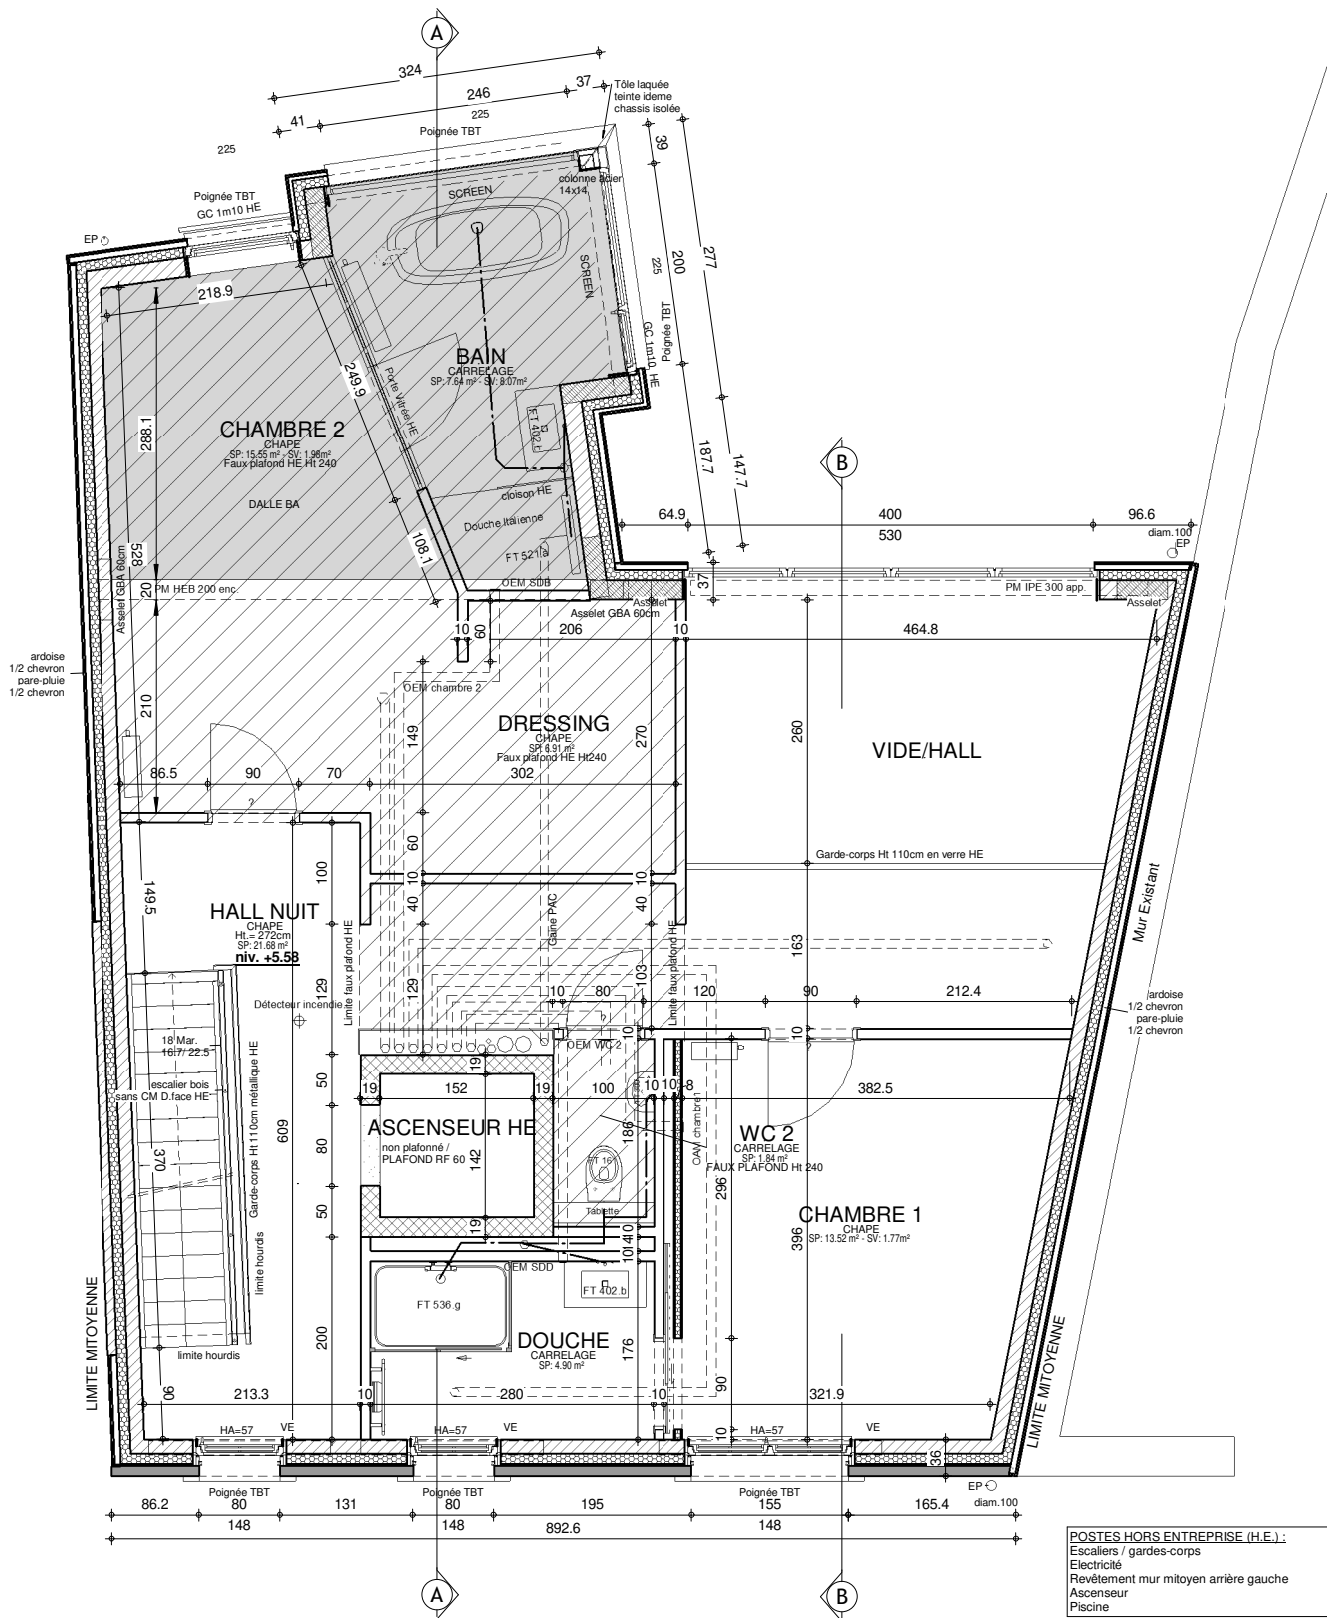



2e Etage


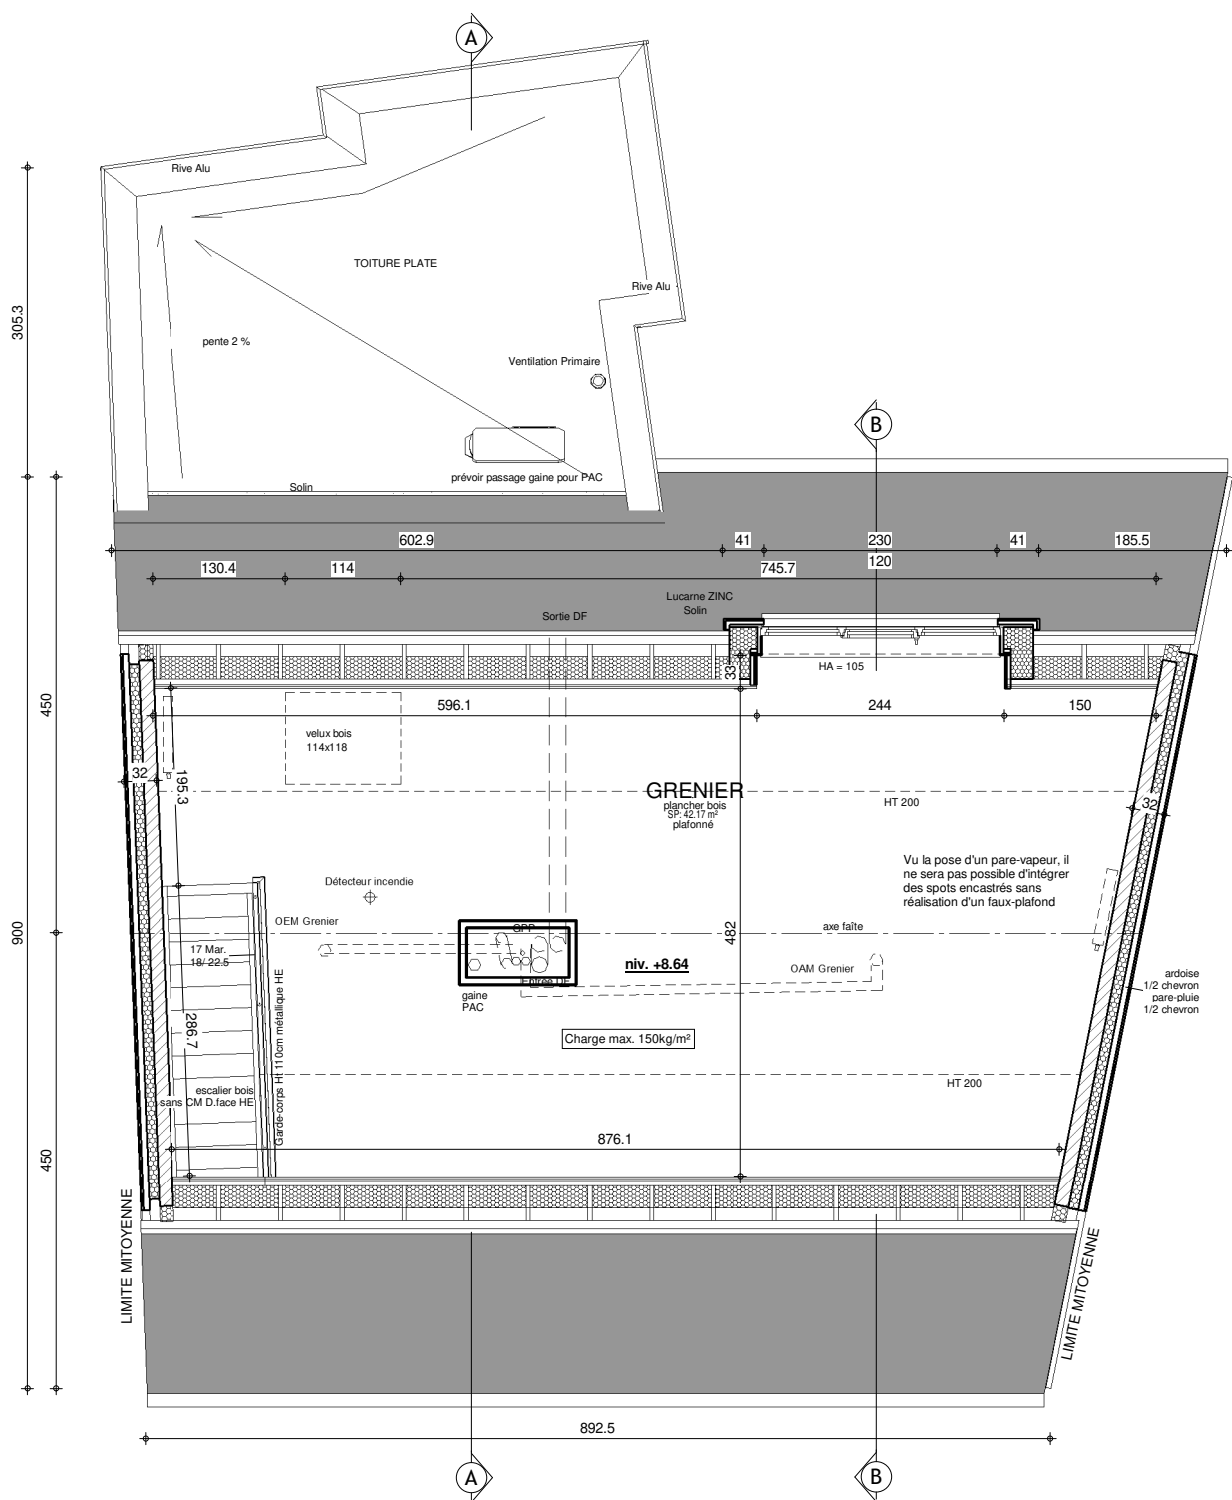




Grenier

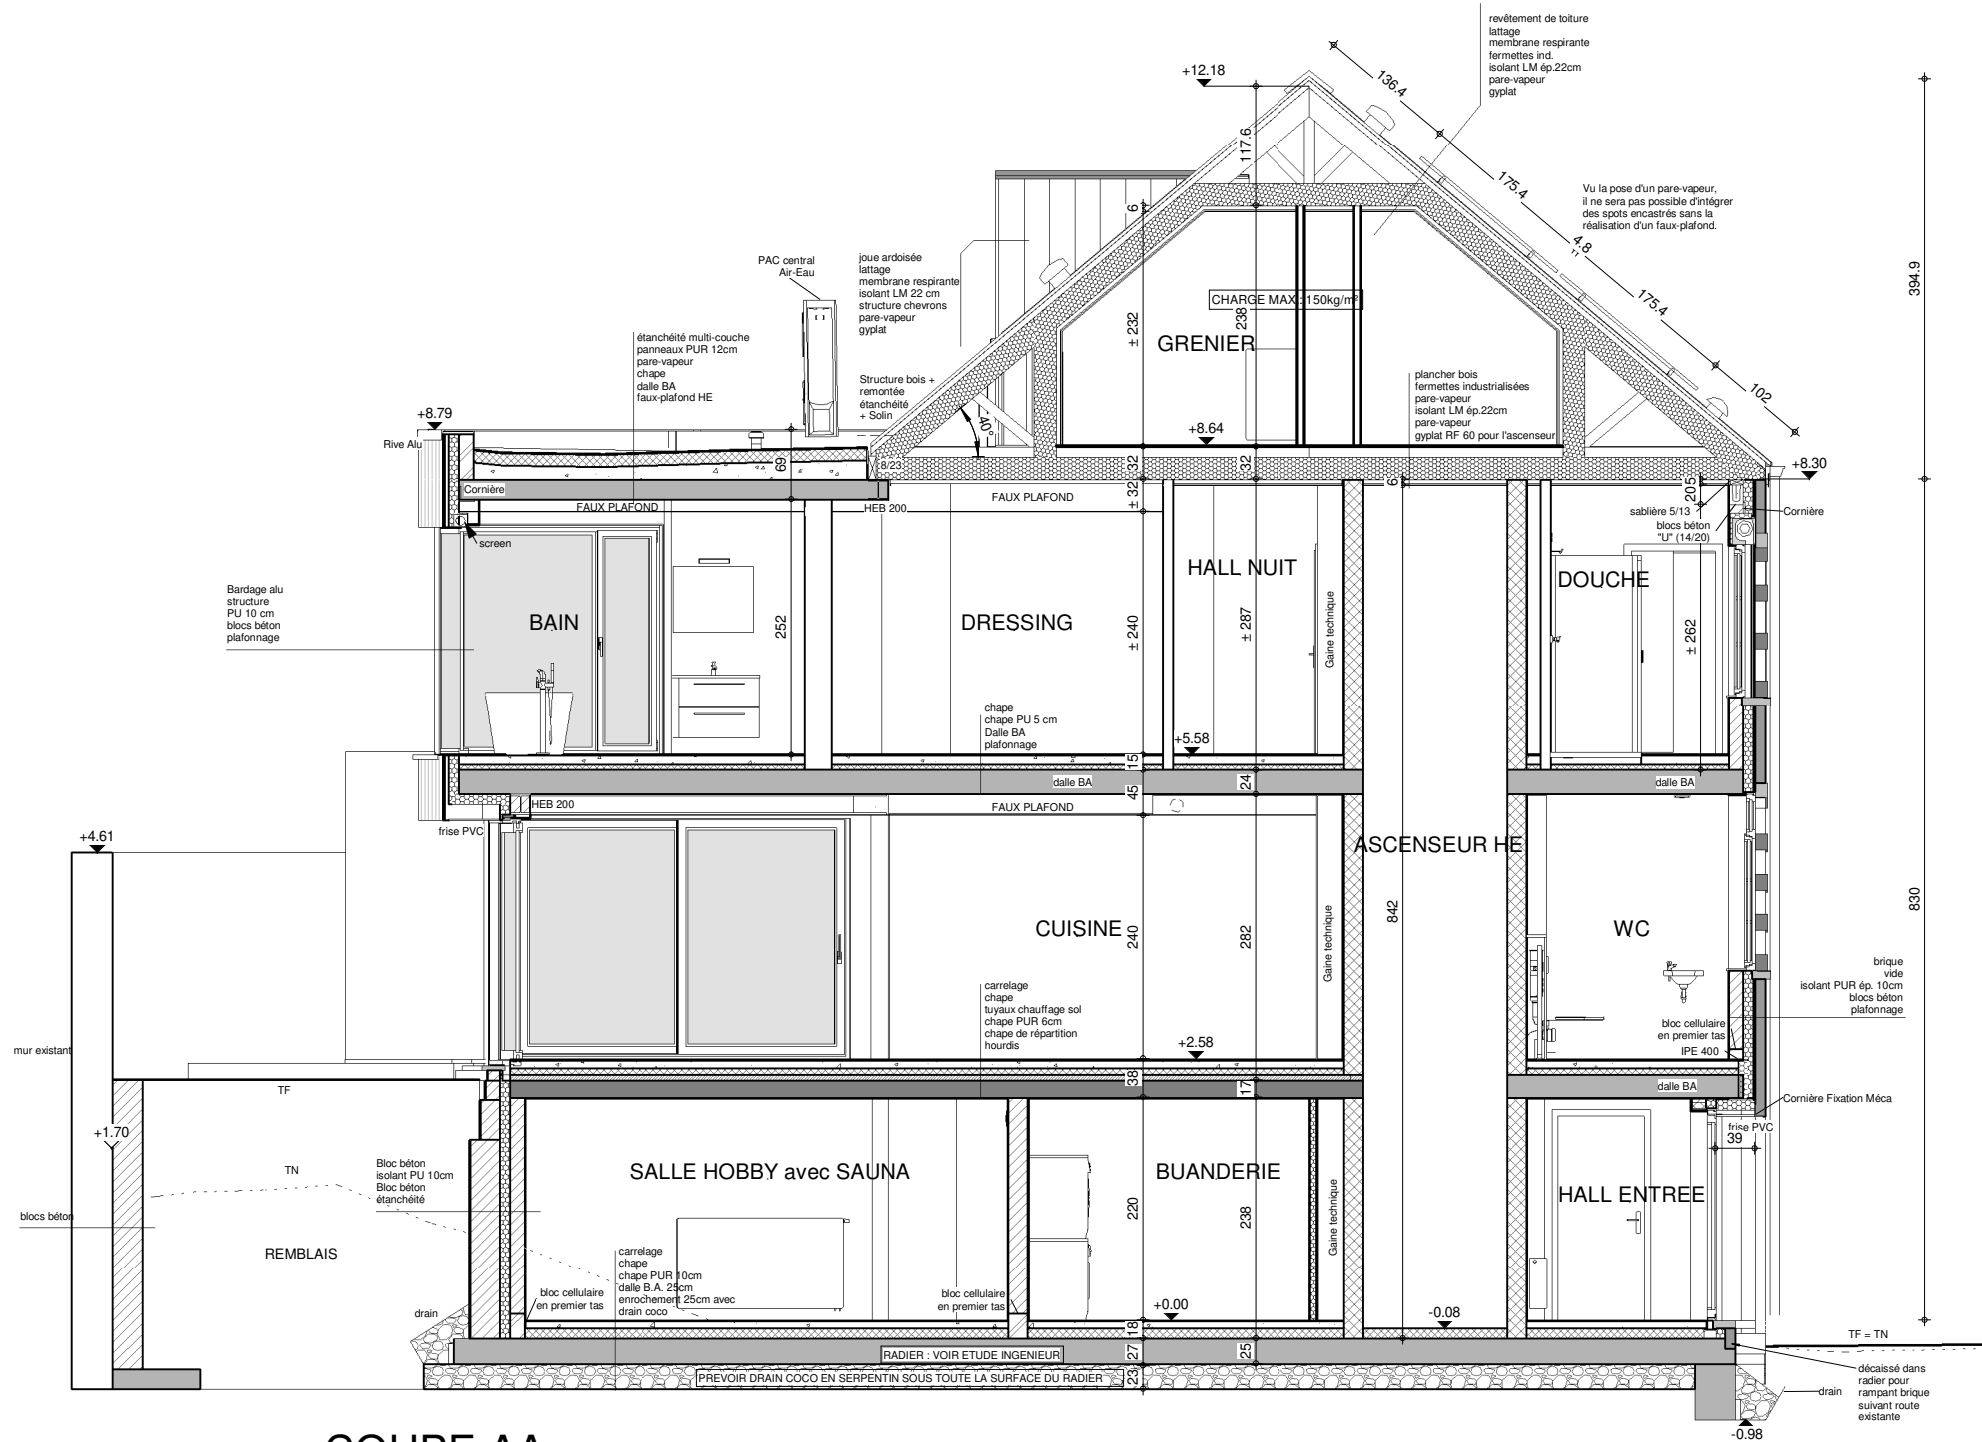
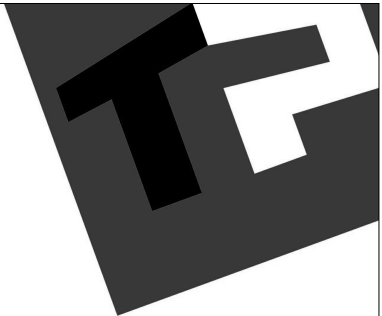




COUPE AA

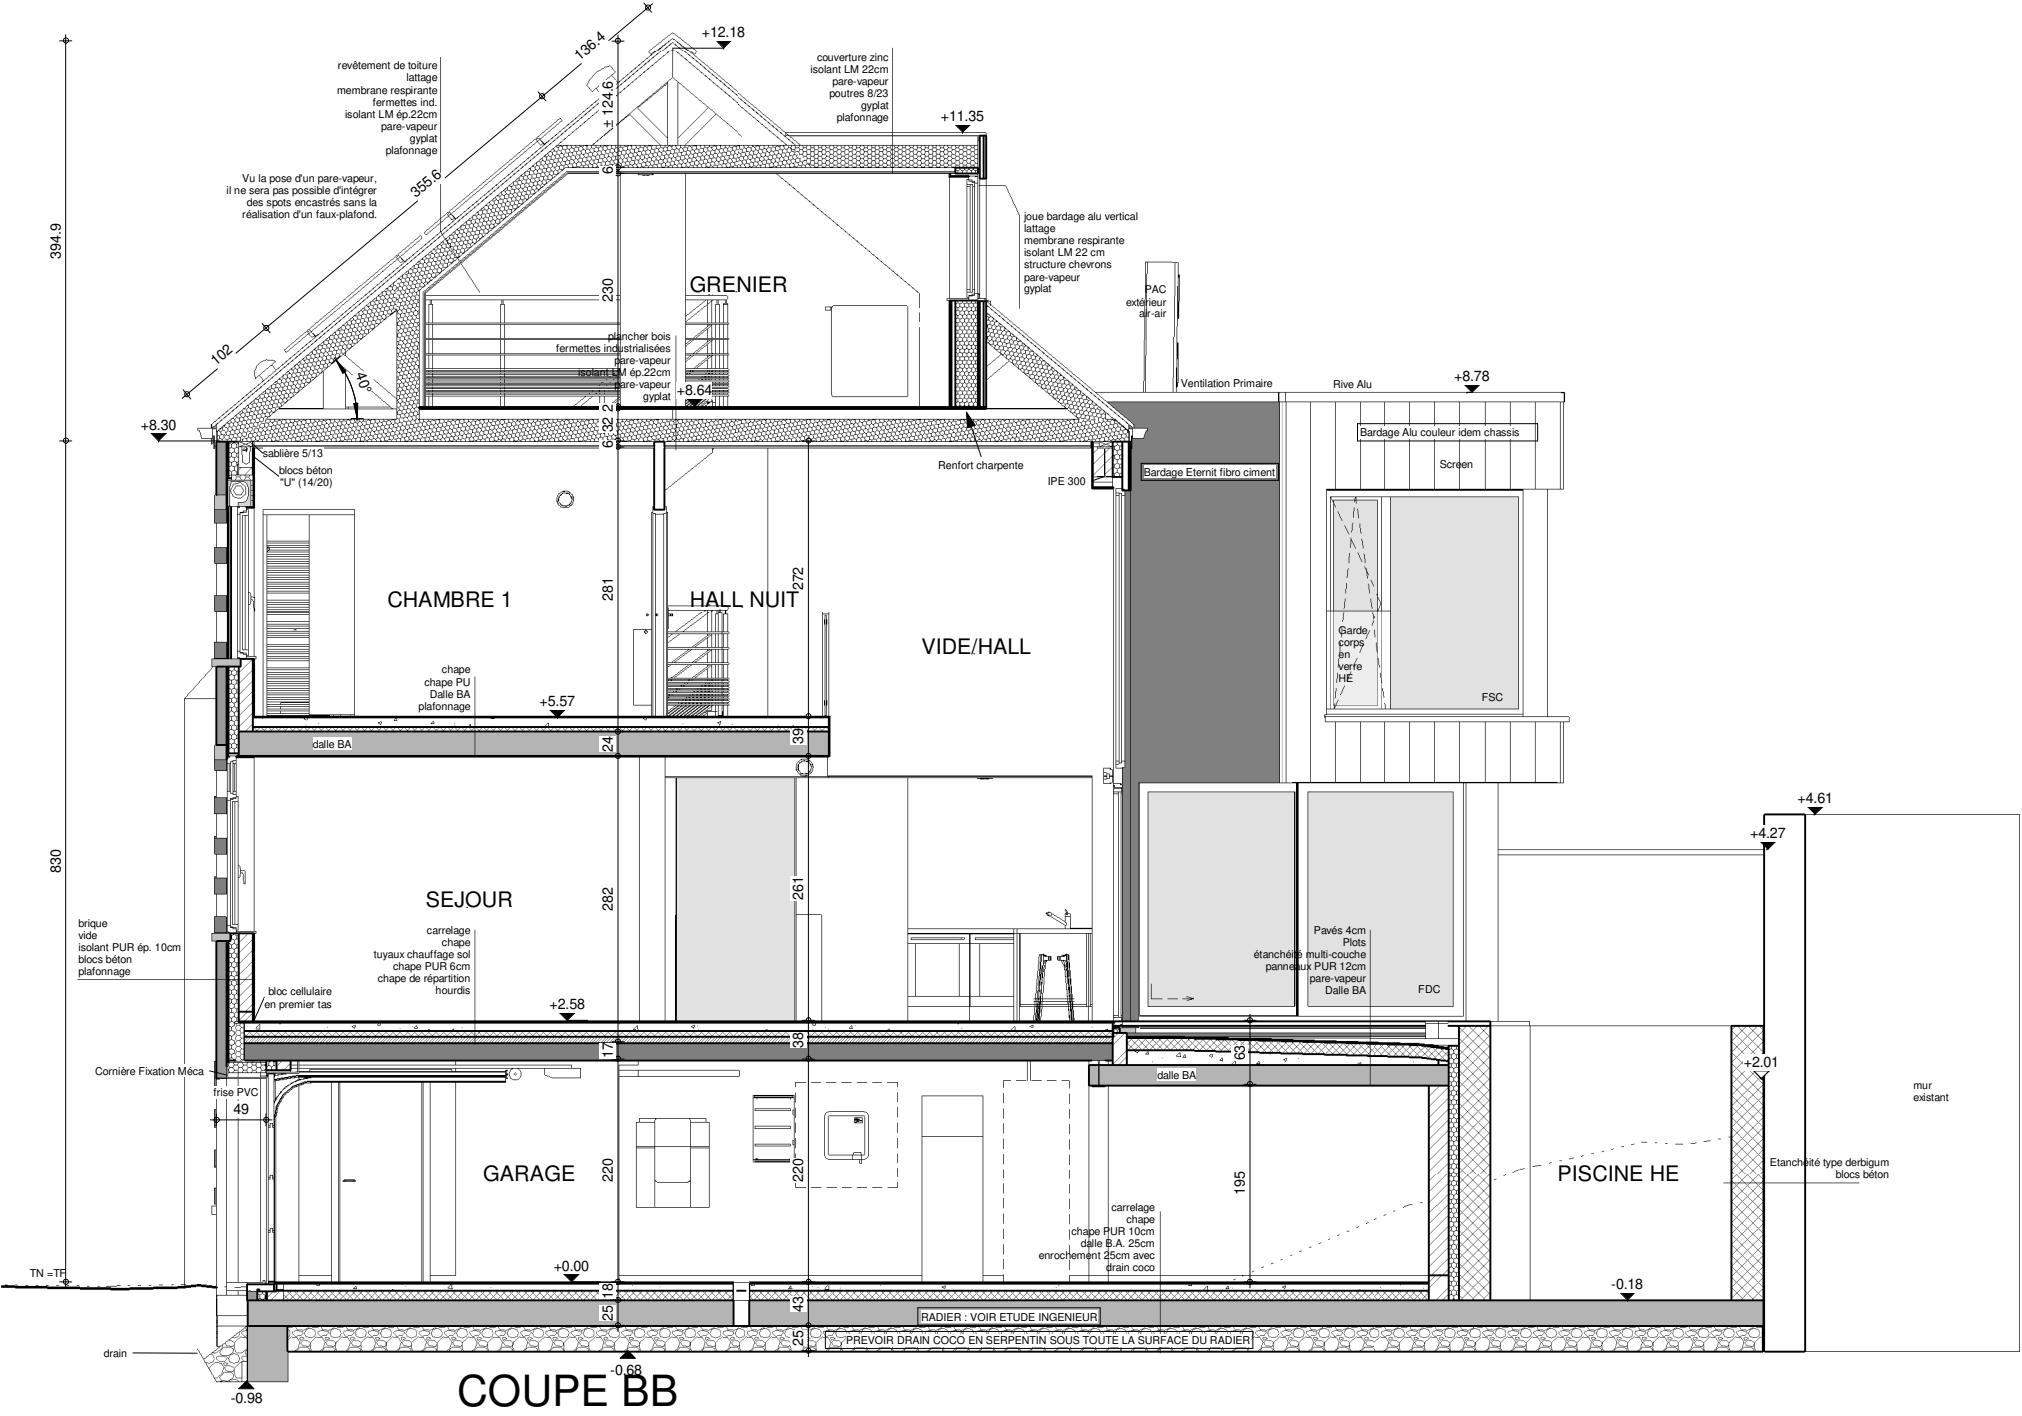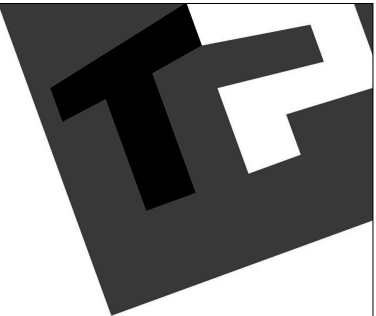

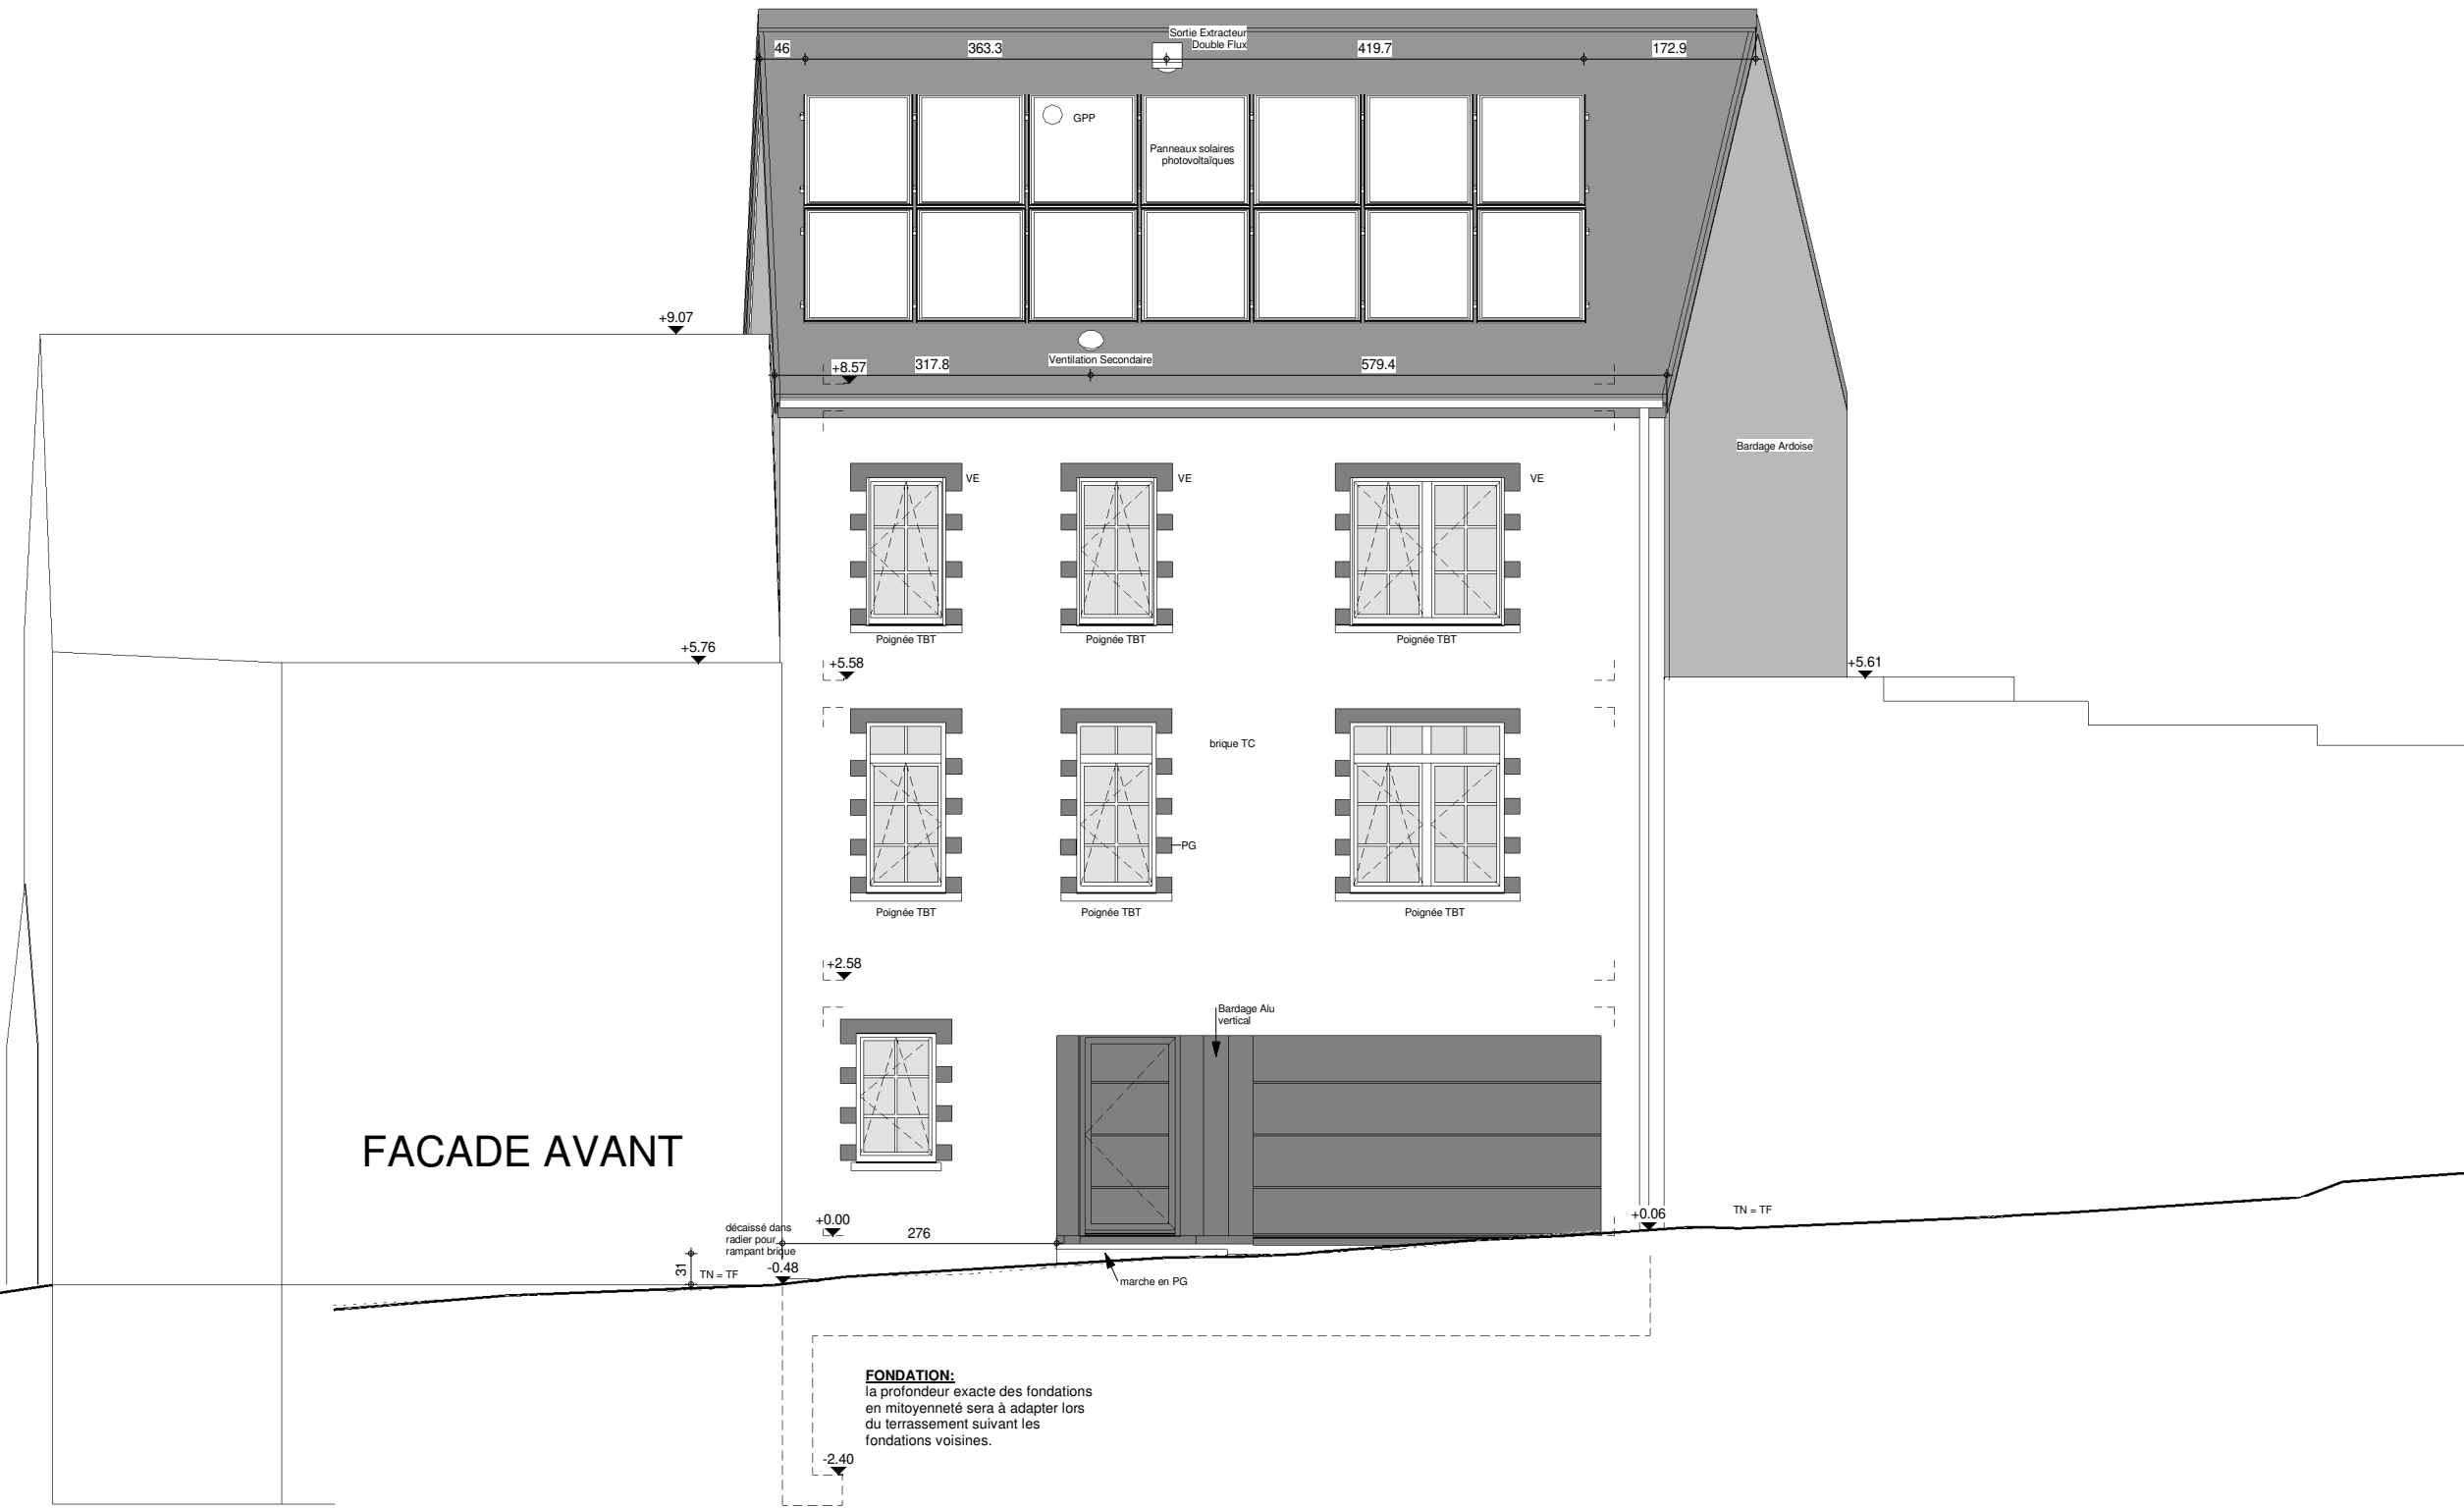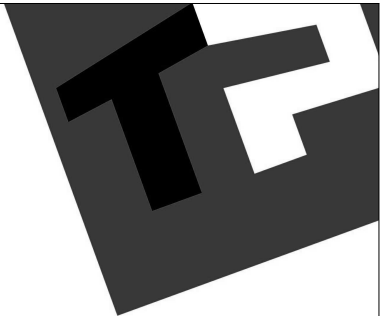

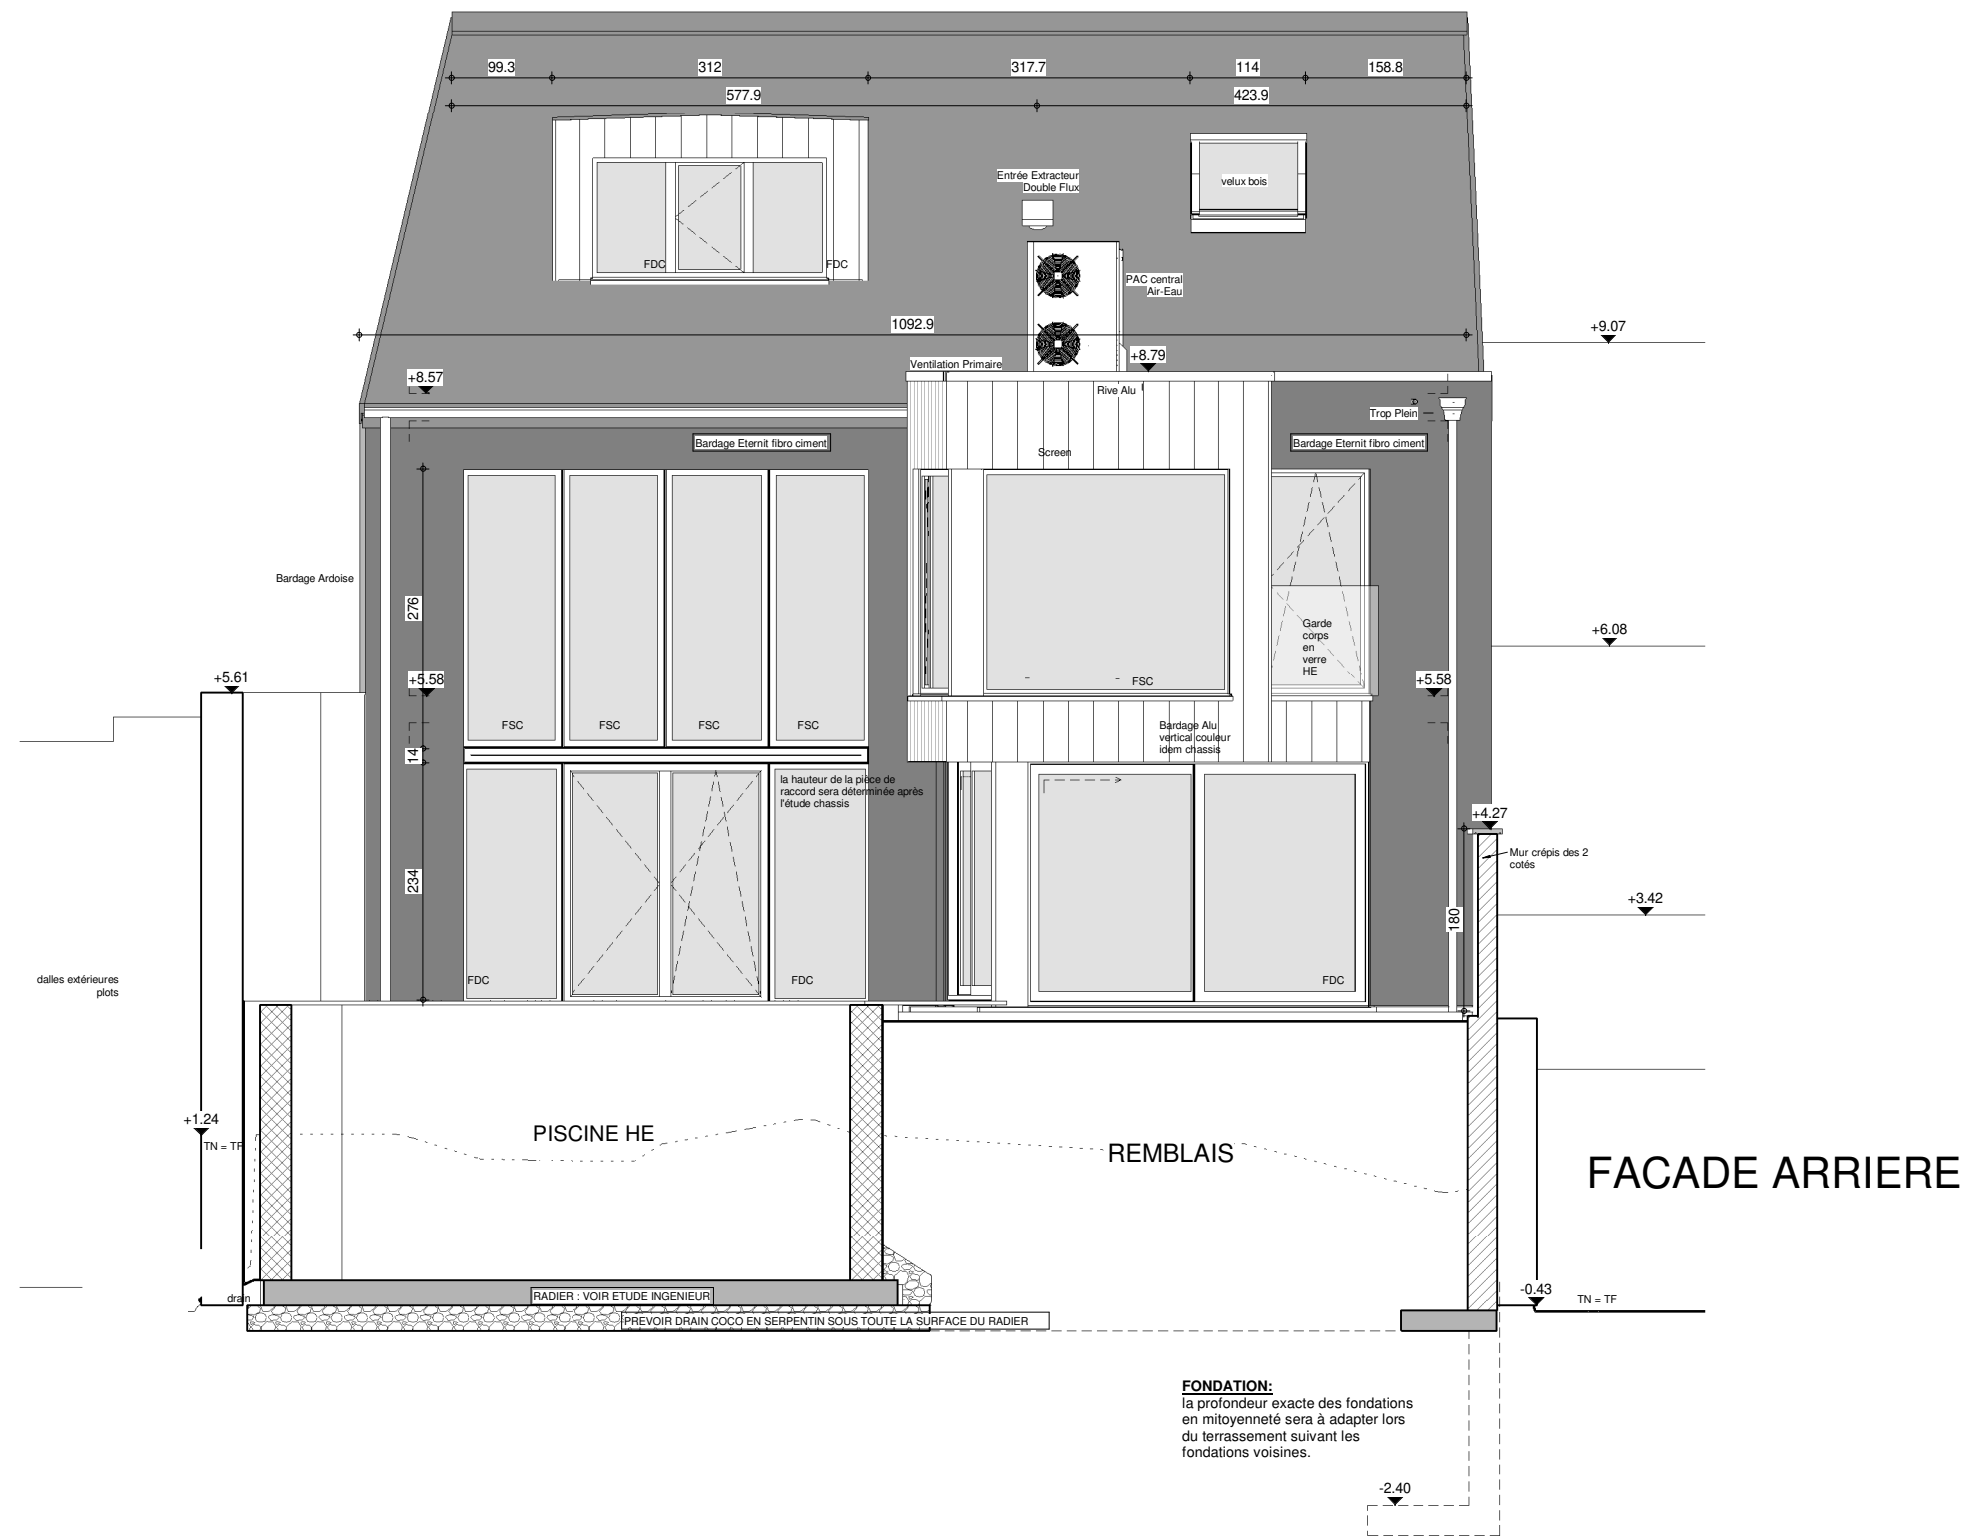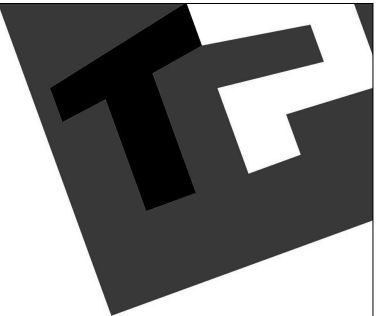

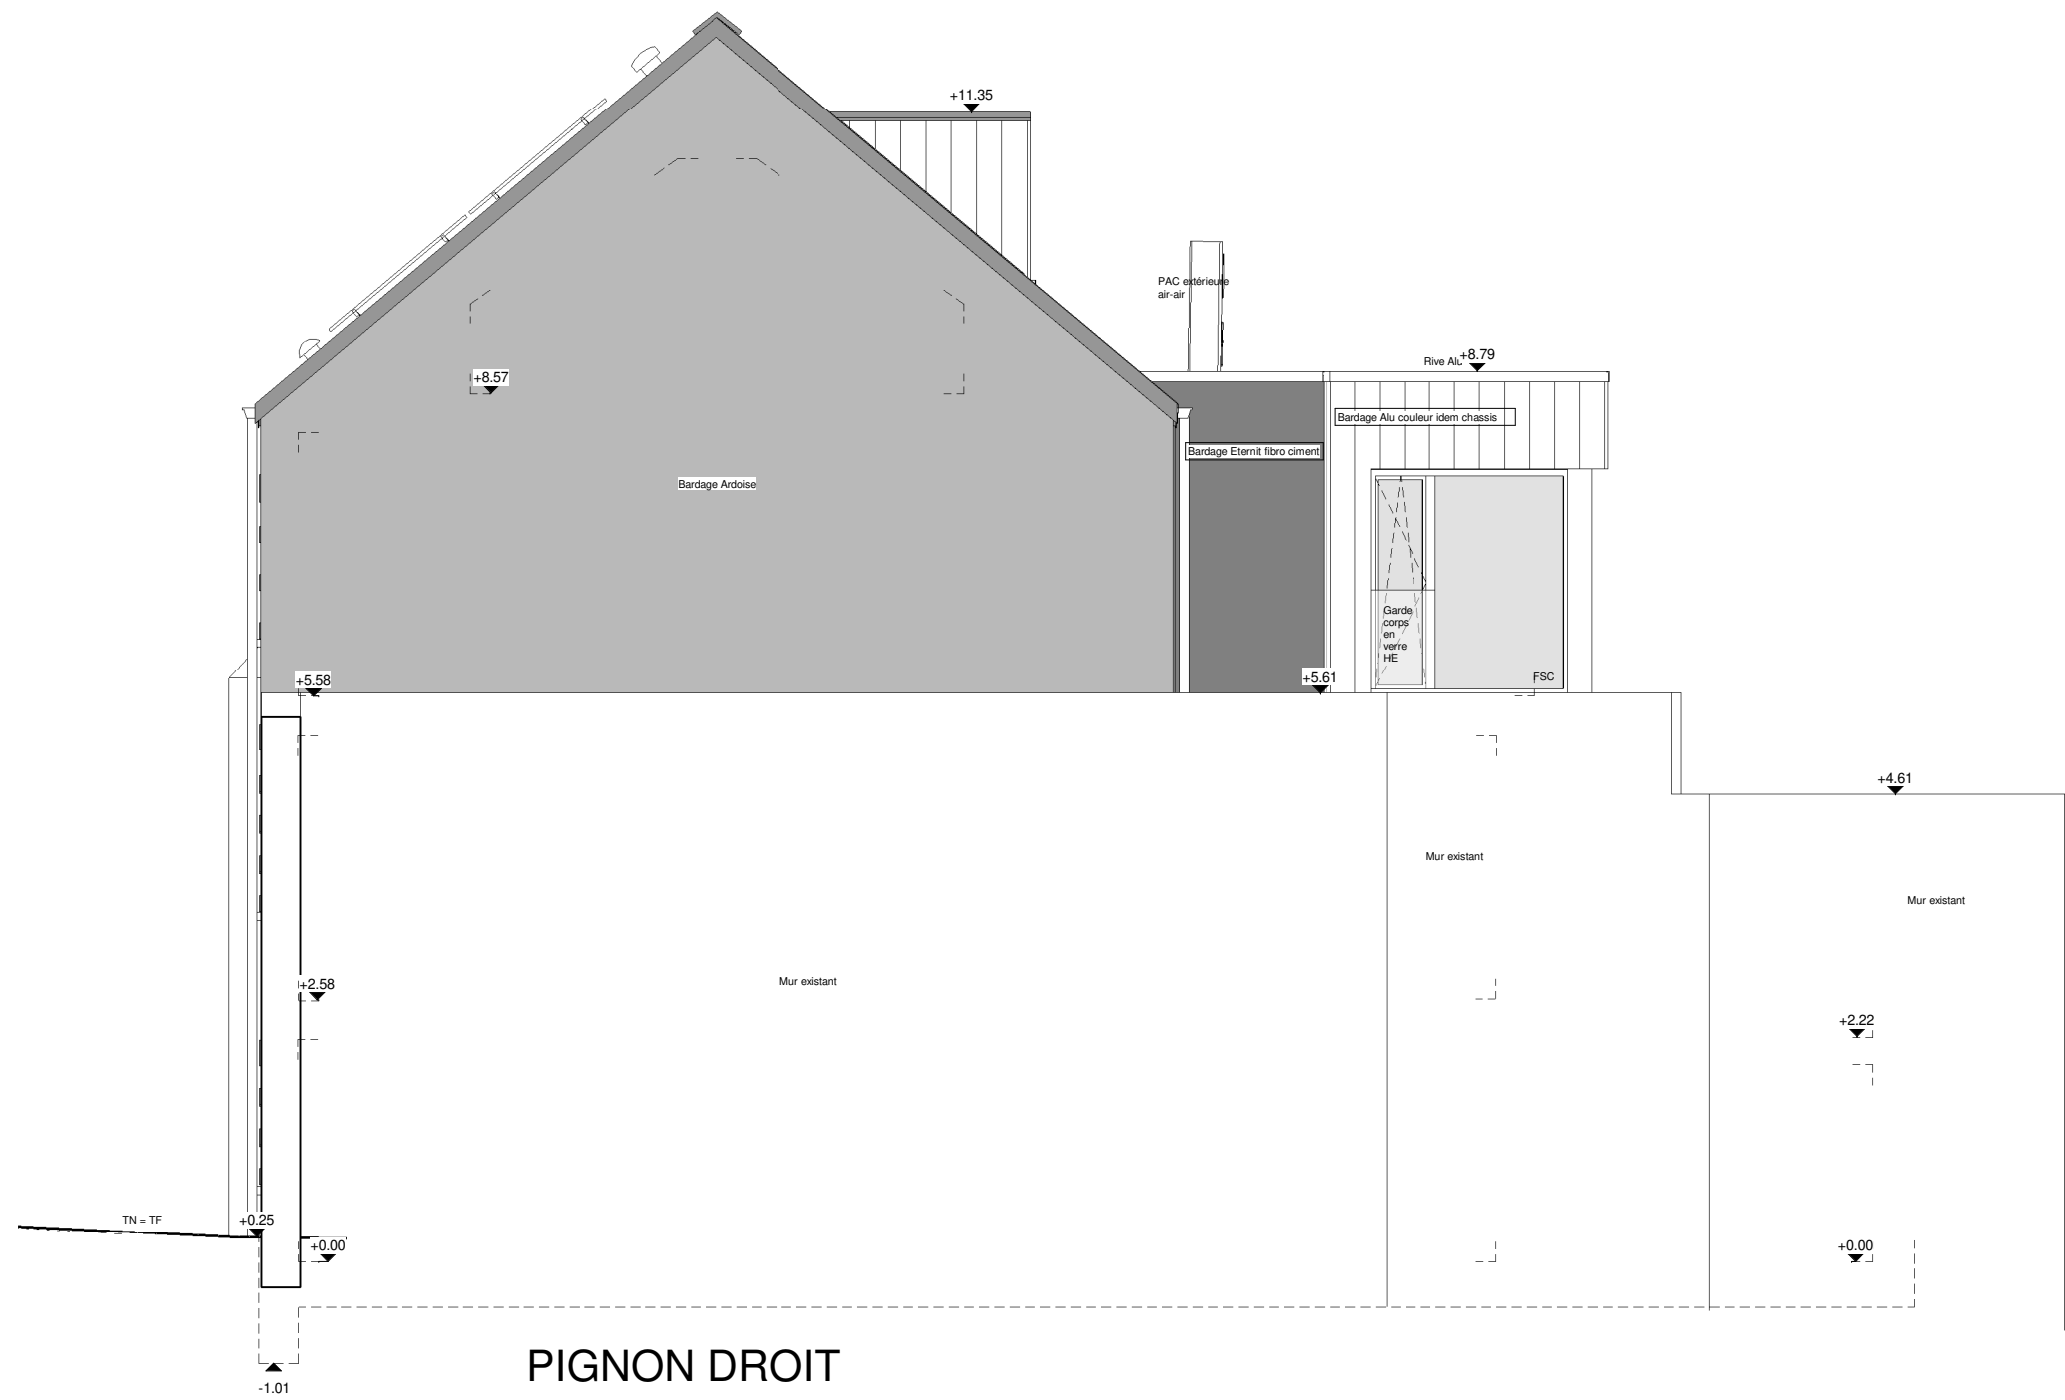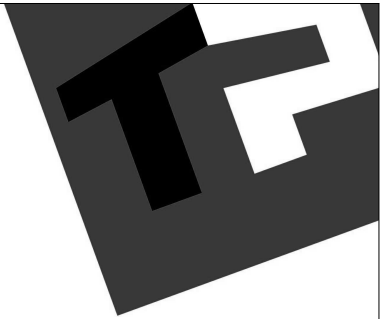

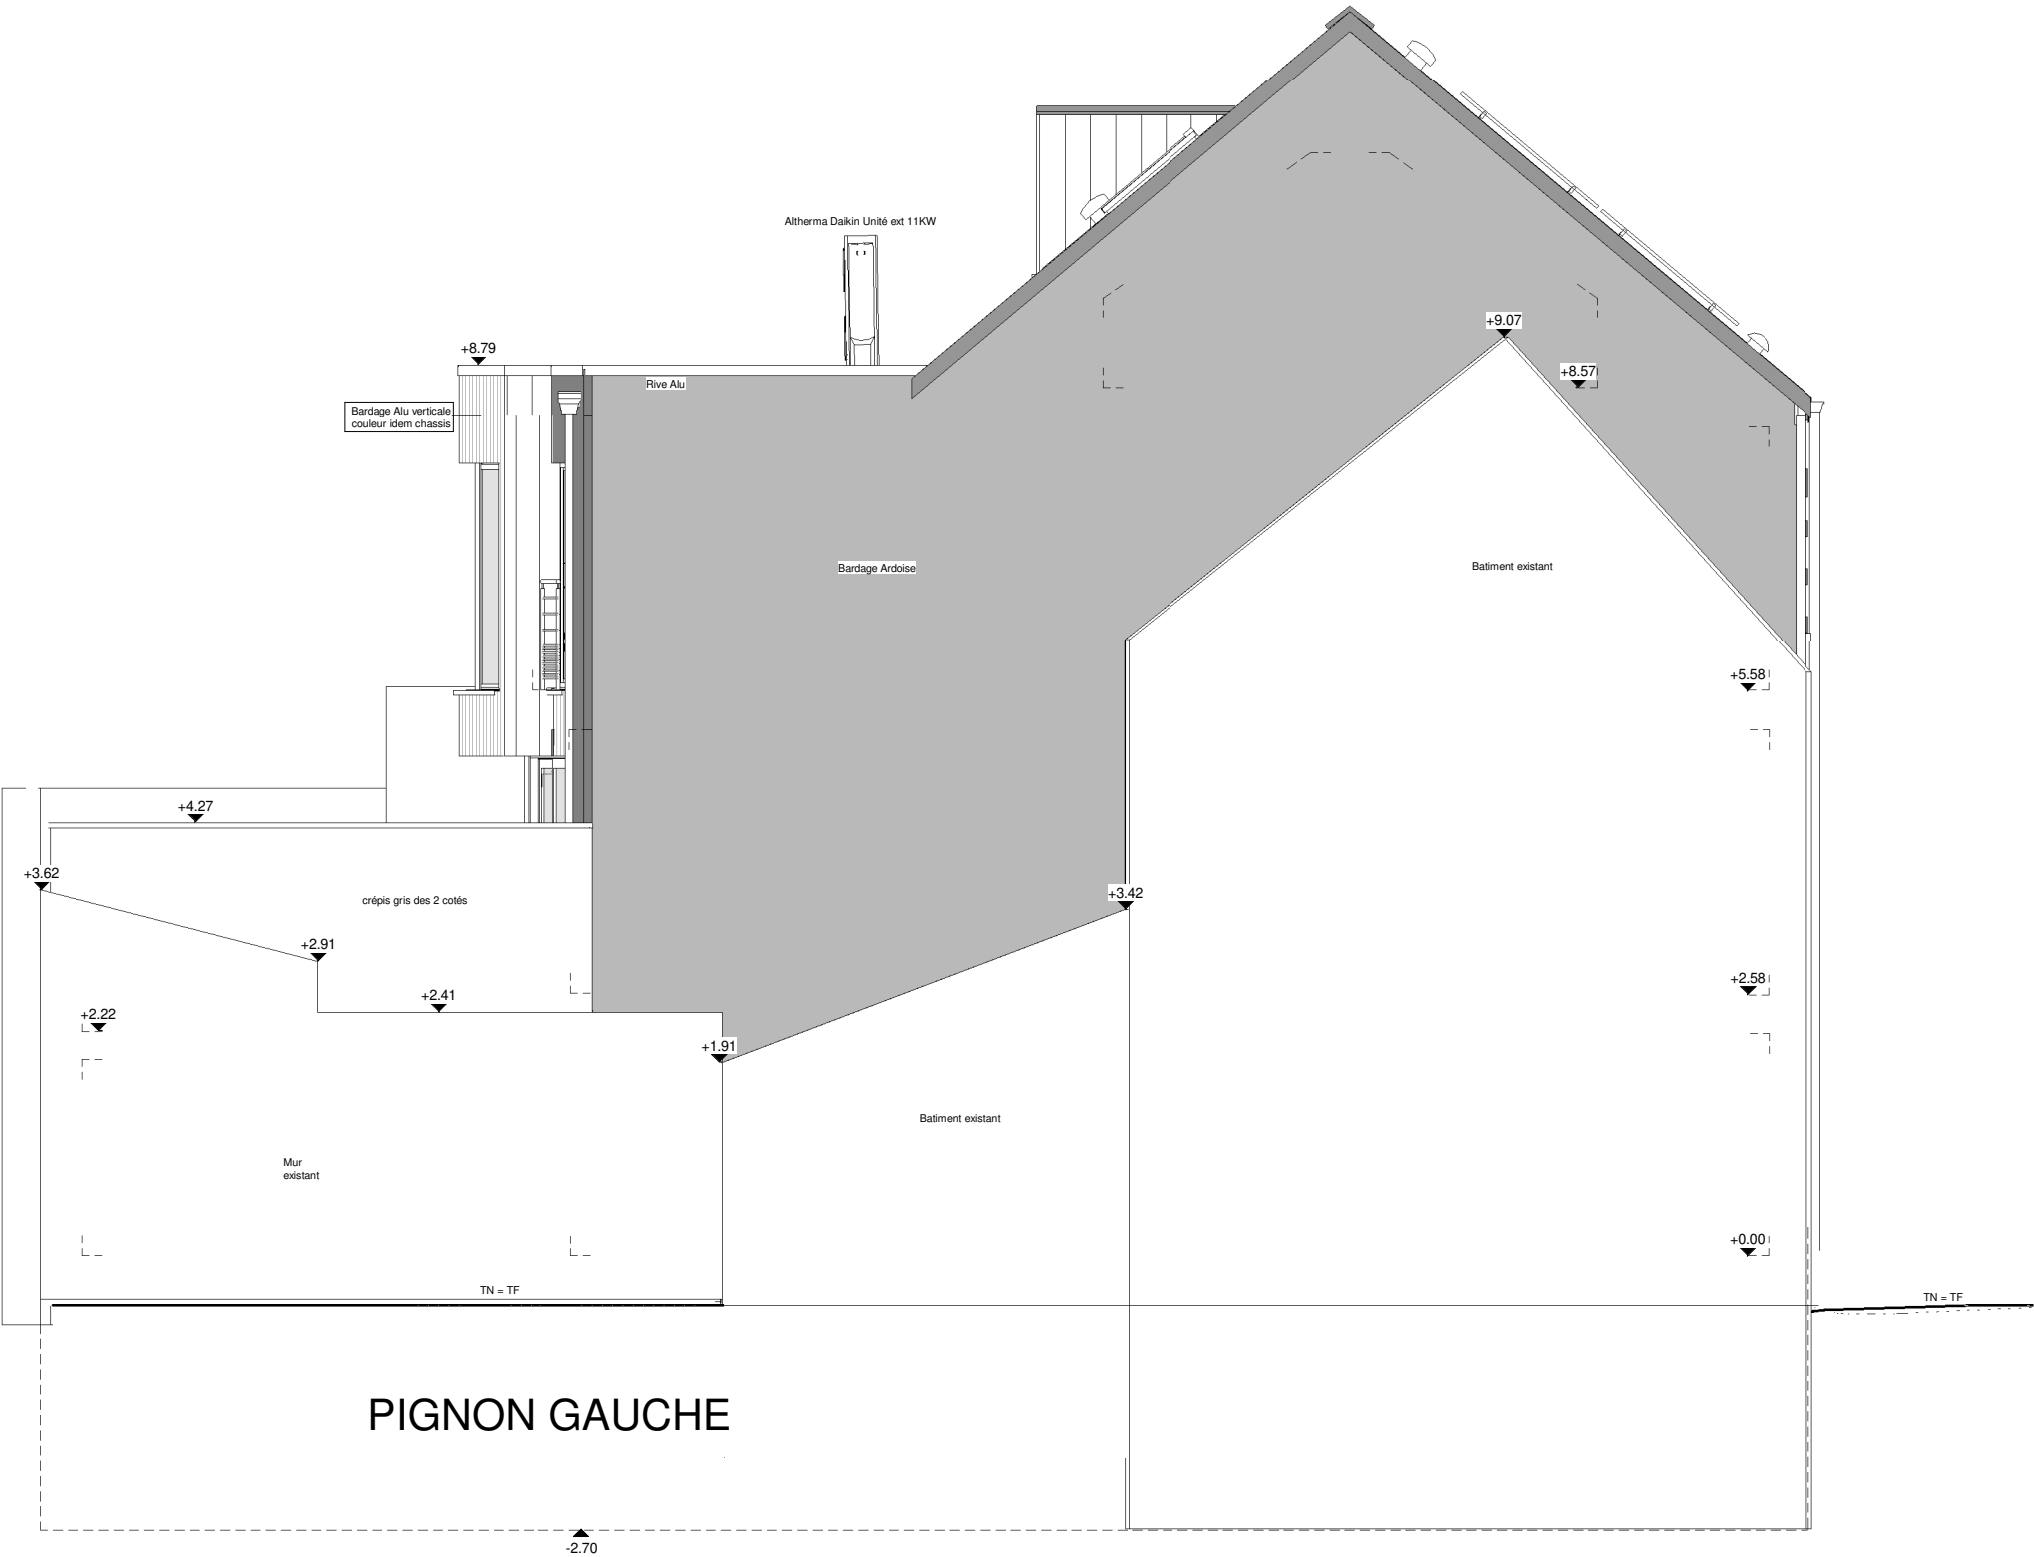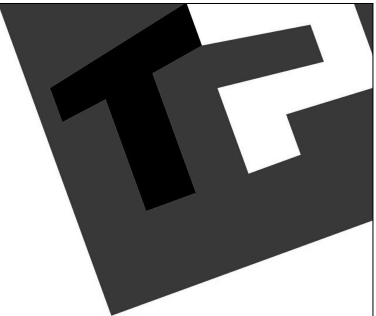

AP.02- 40859/LEMA/CAG			
Date :	02/03/2022	Echelle :	1/75