






AVANT-PROJET de M. & Mme BAUDOIN

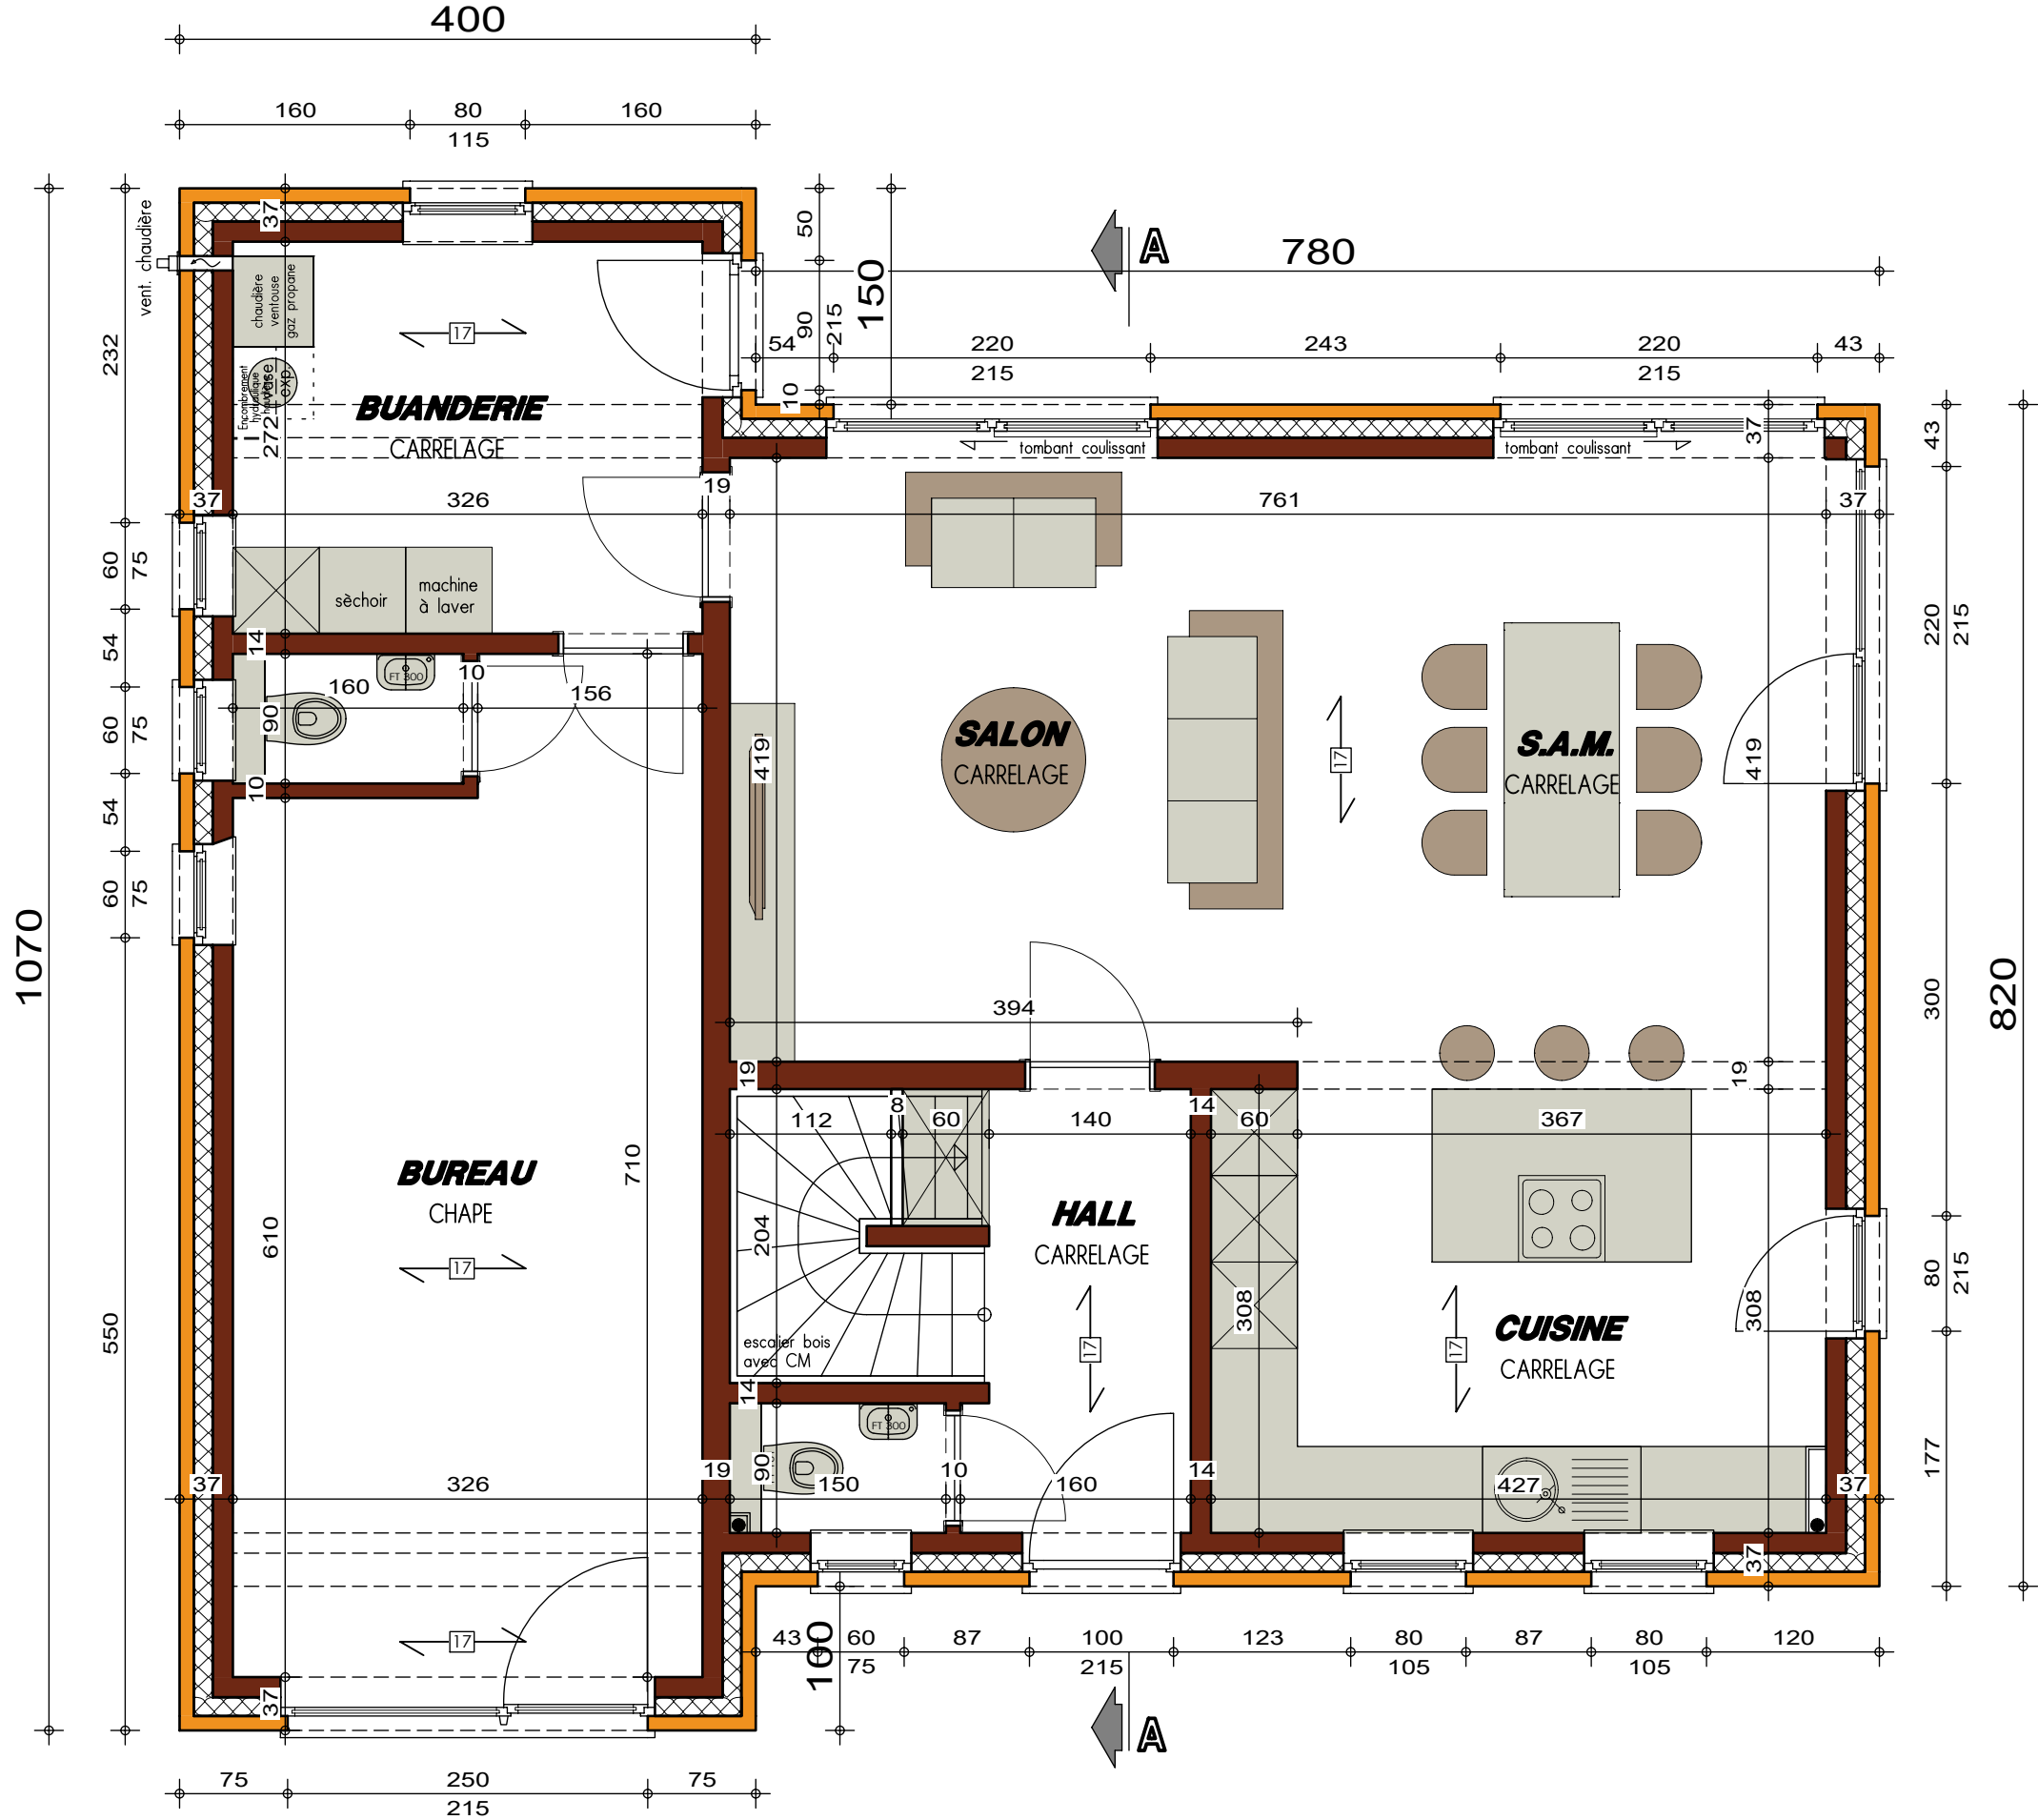


PLAN REZ-DE-CHAUSSEE

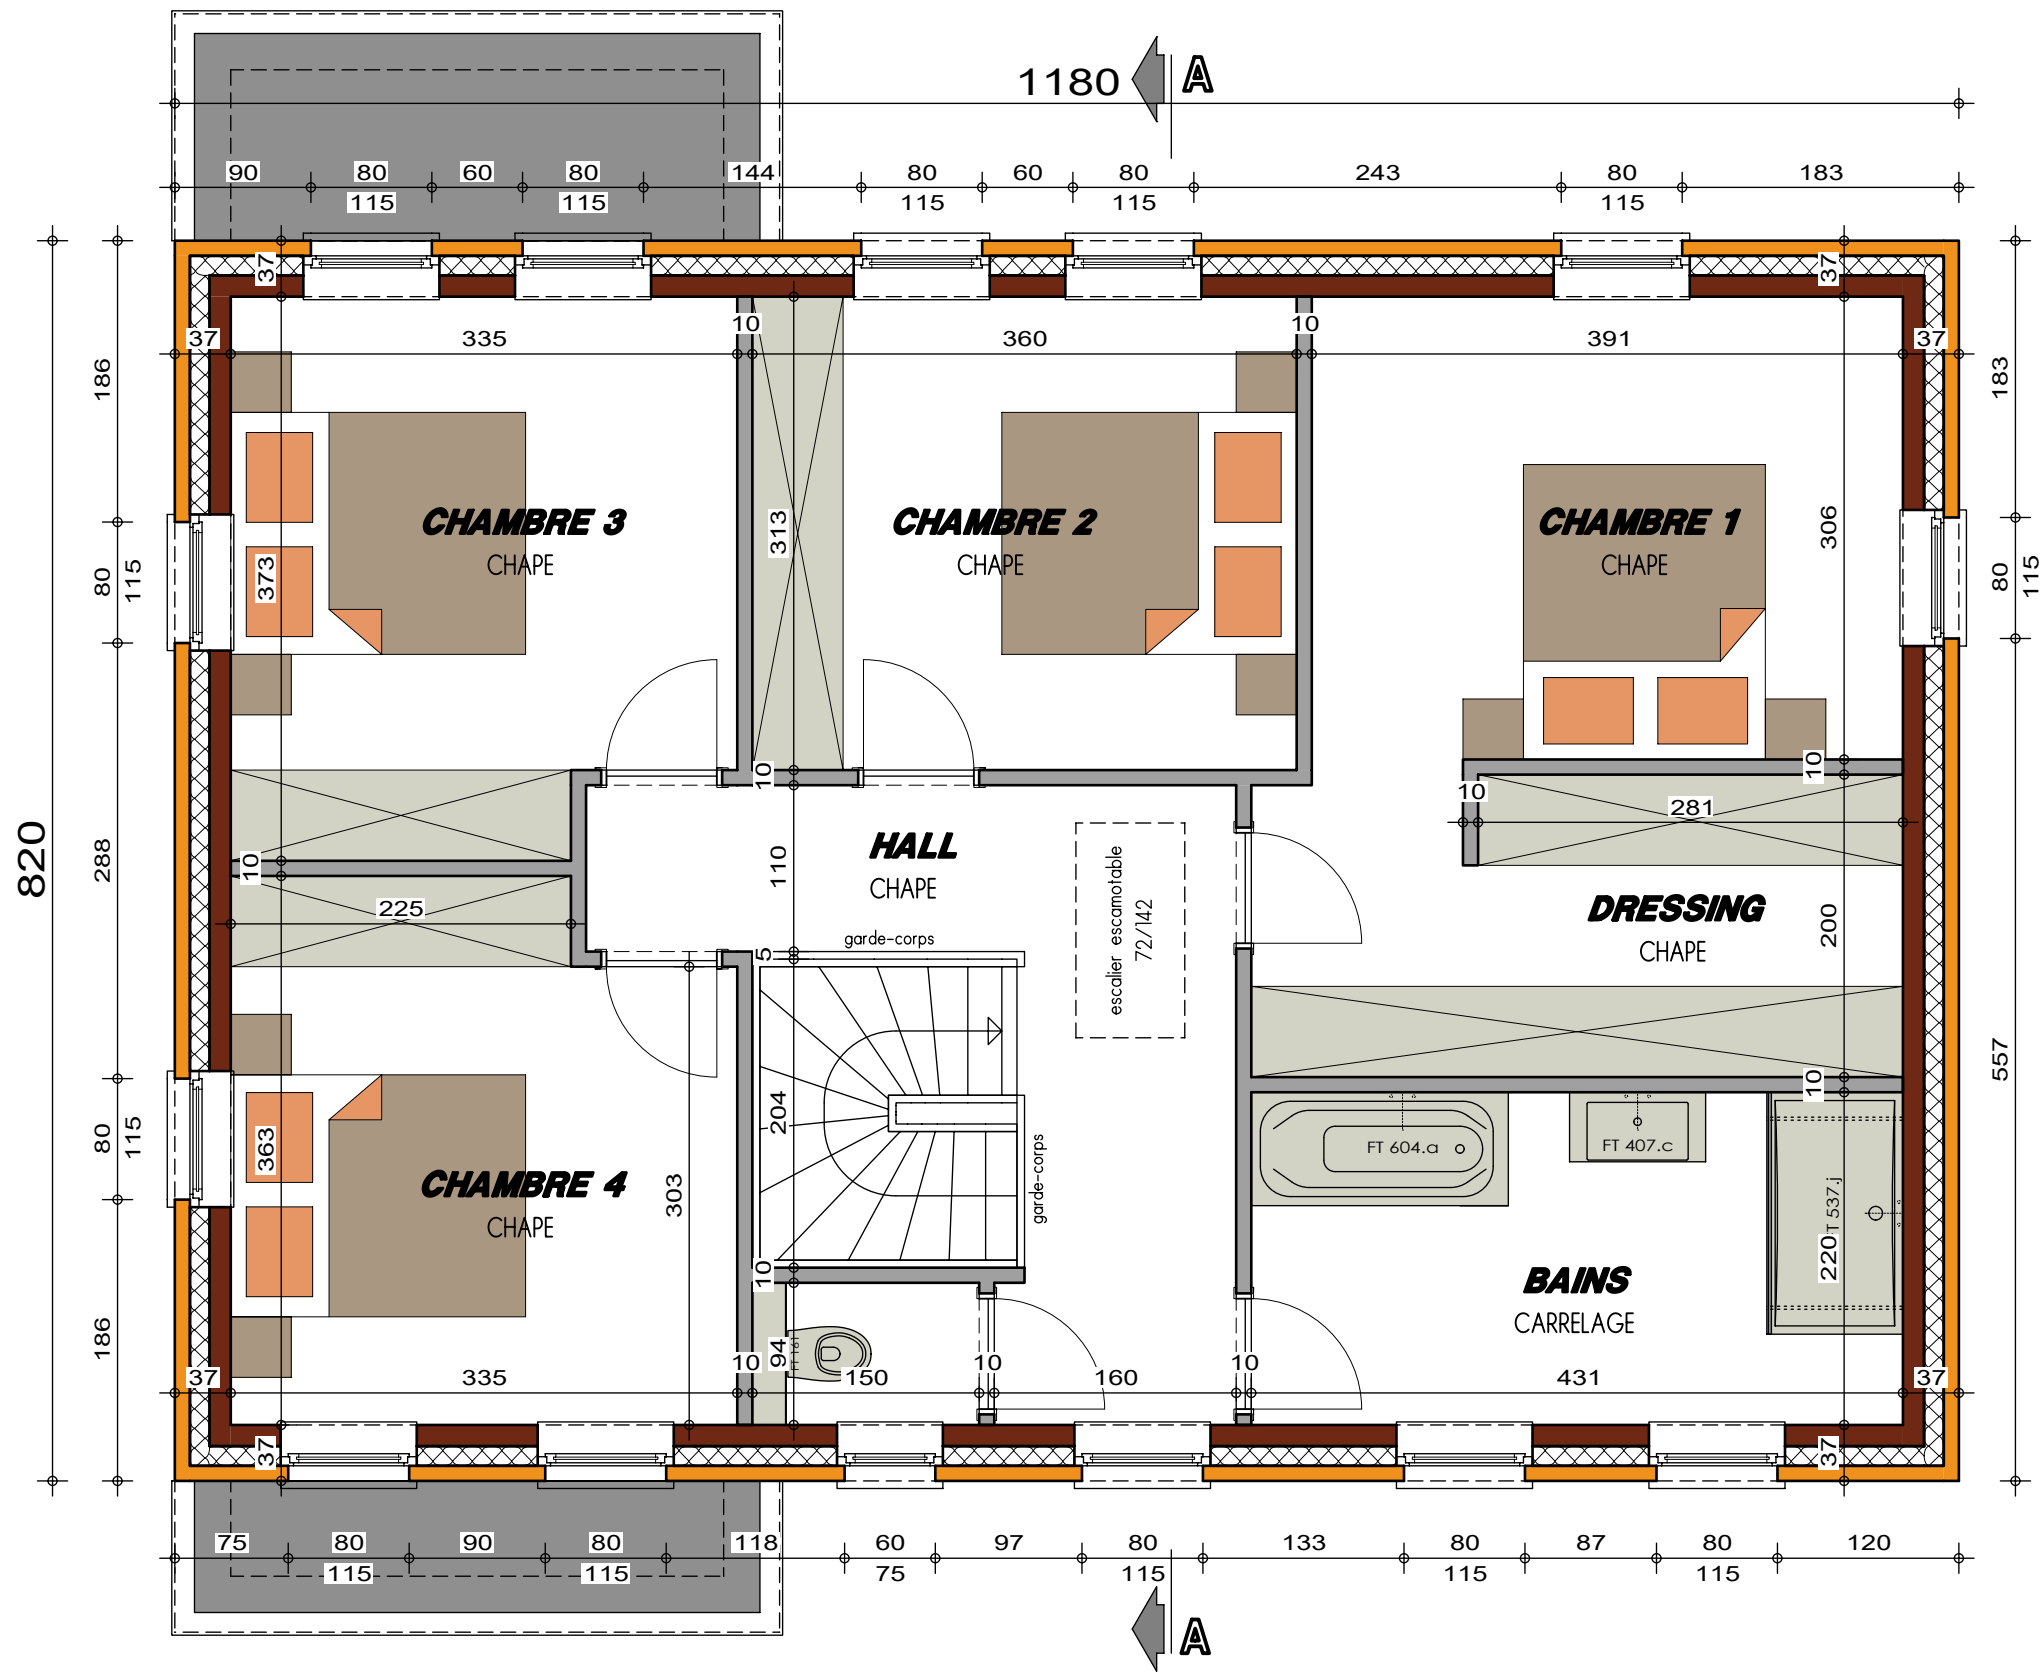

PLAN ETAGE

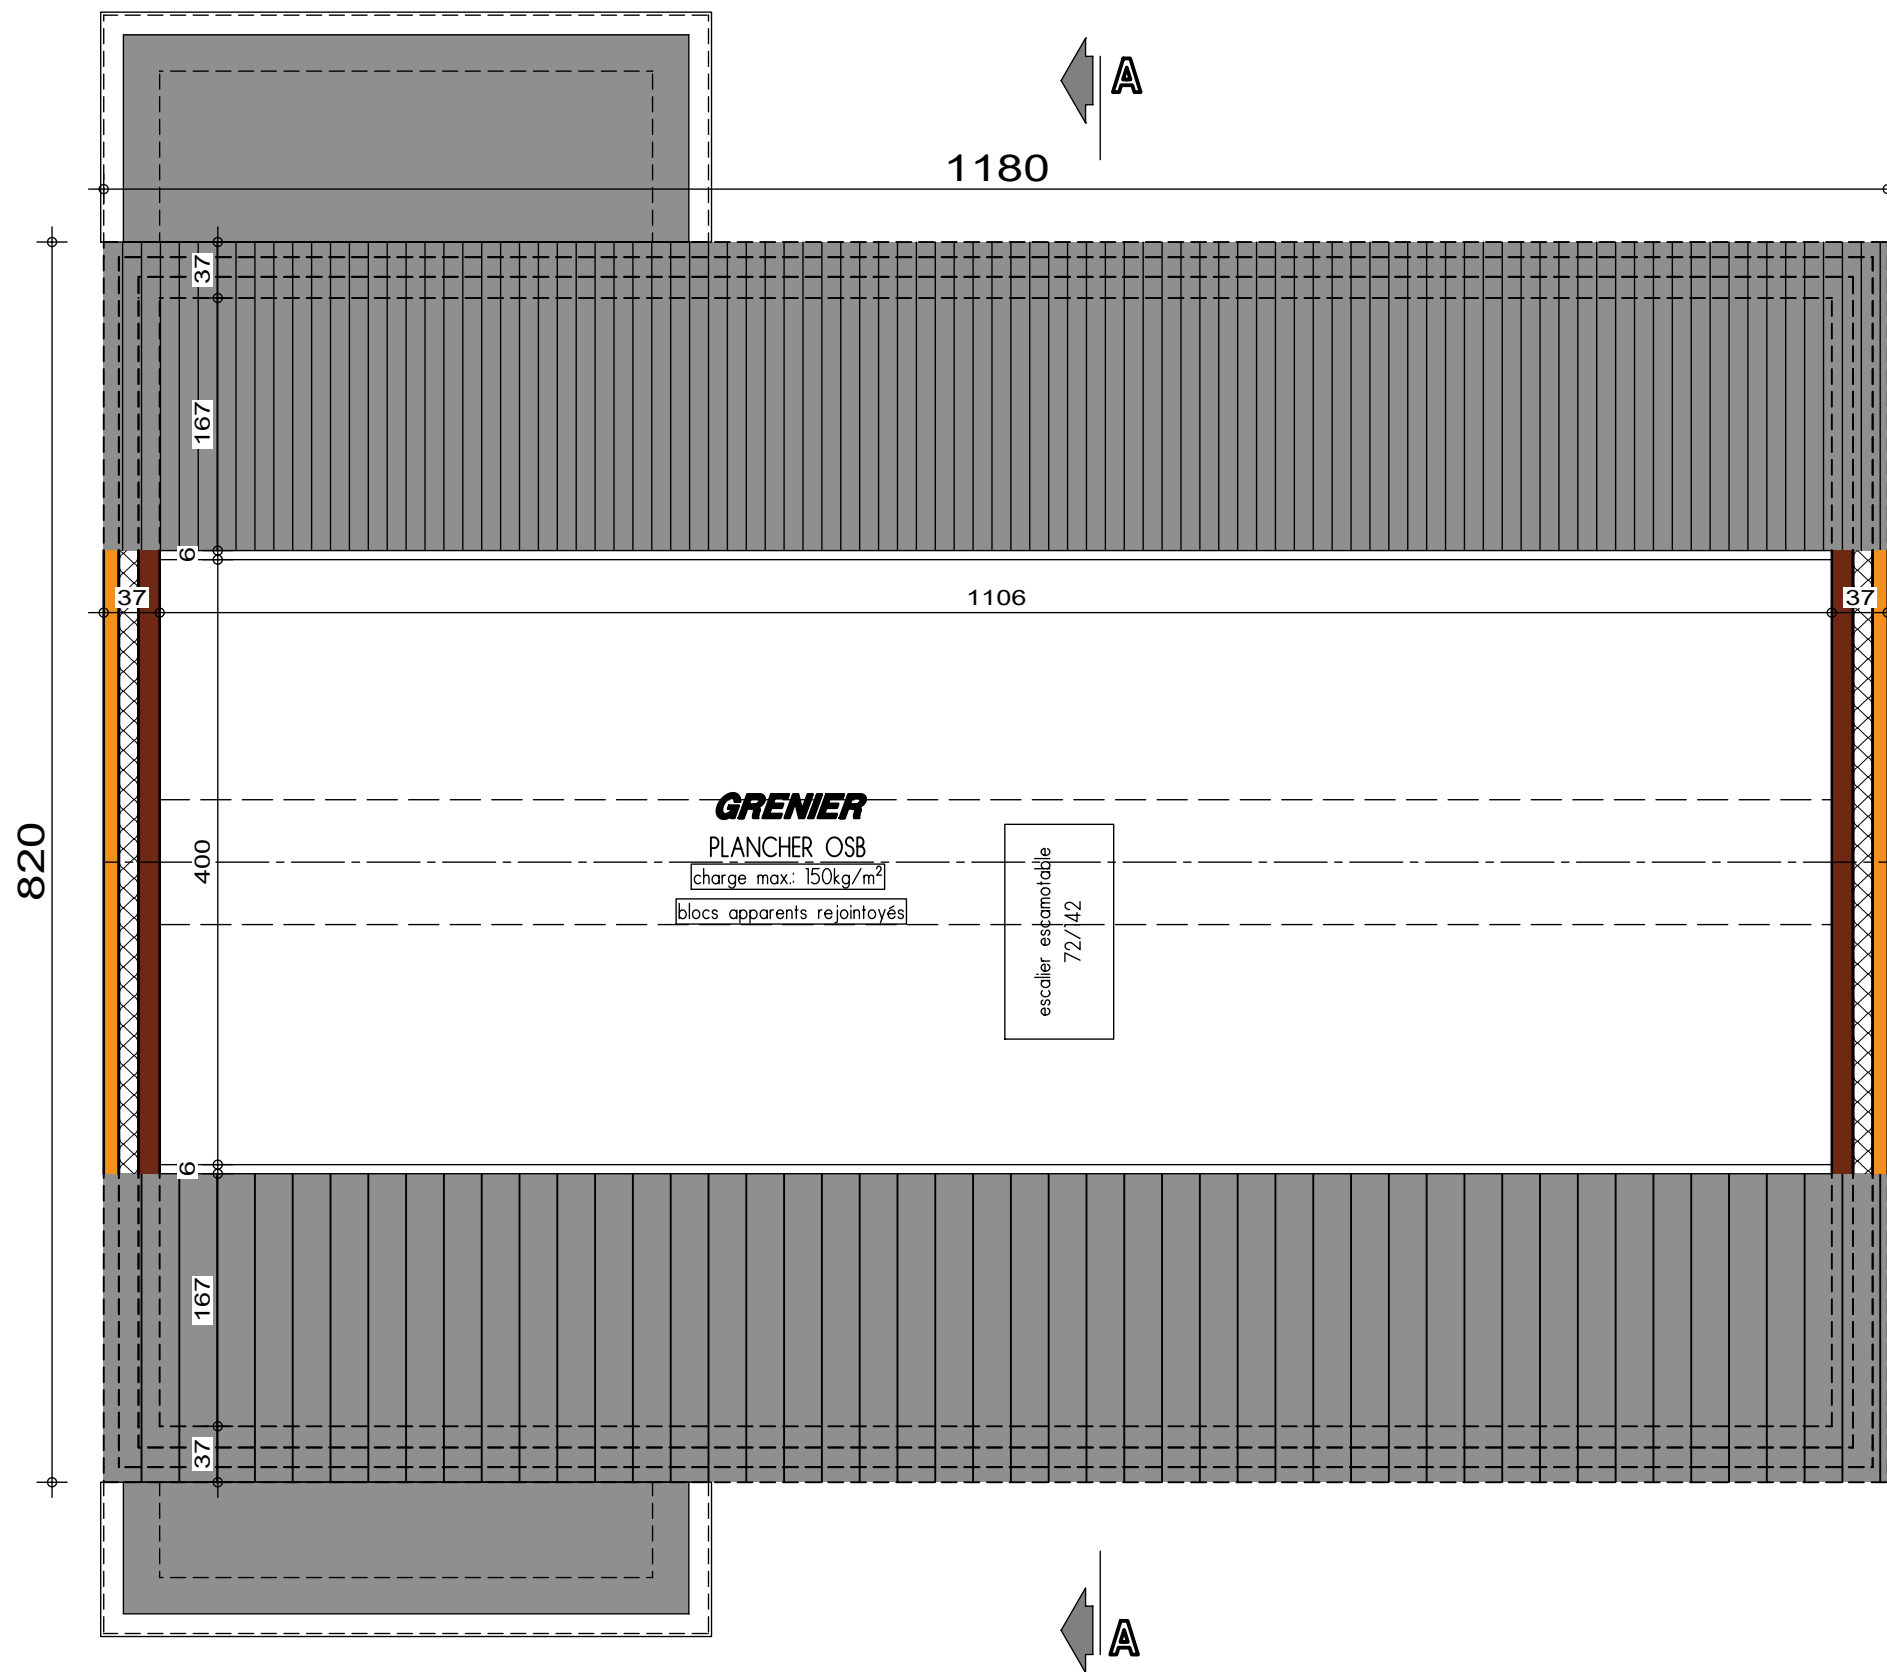


PLAN COMBLES

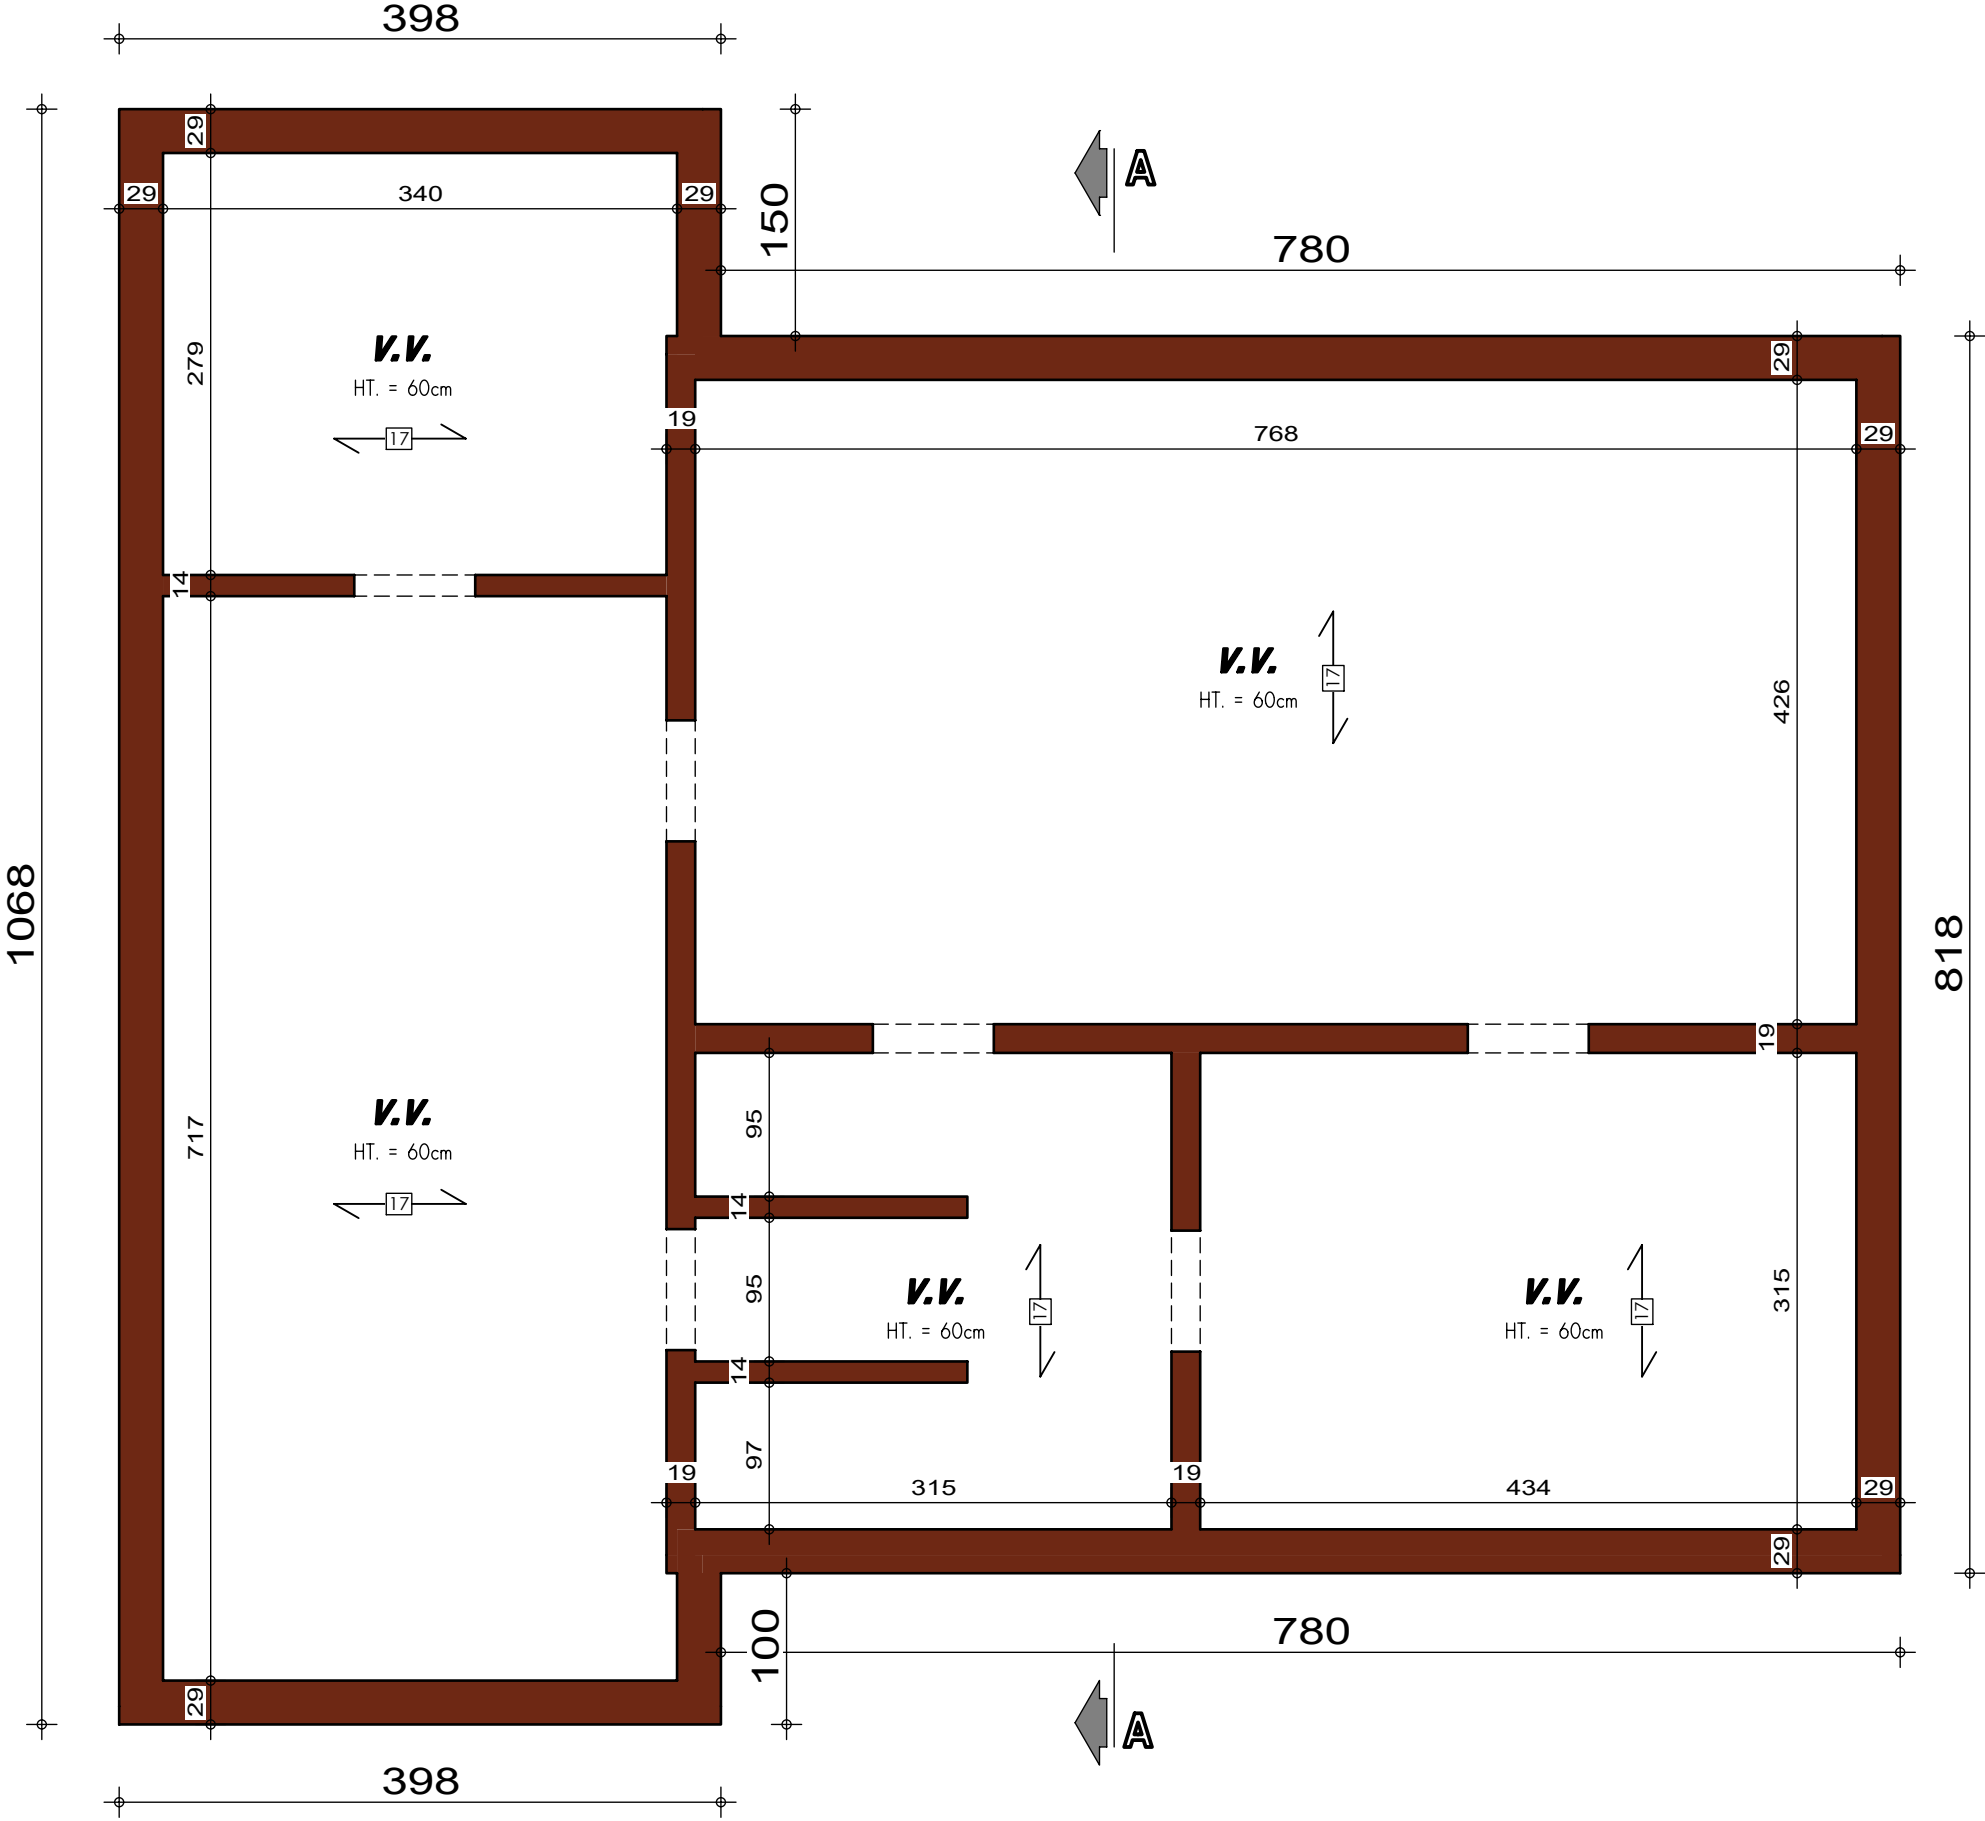

PLAN SOUS-SOL

AVANT-PROJET de M. & Mme BAUDOIN

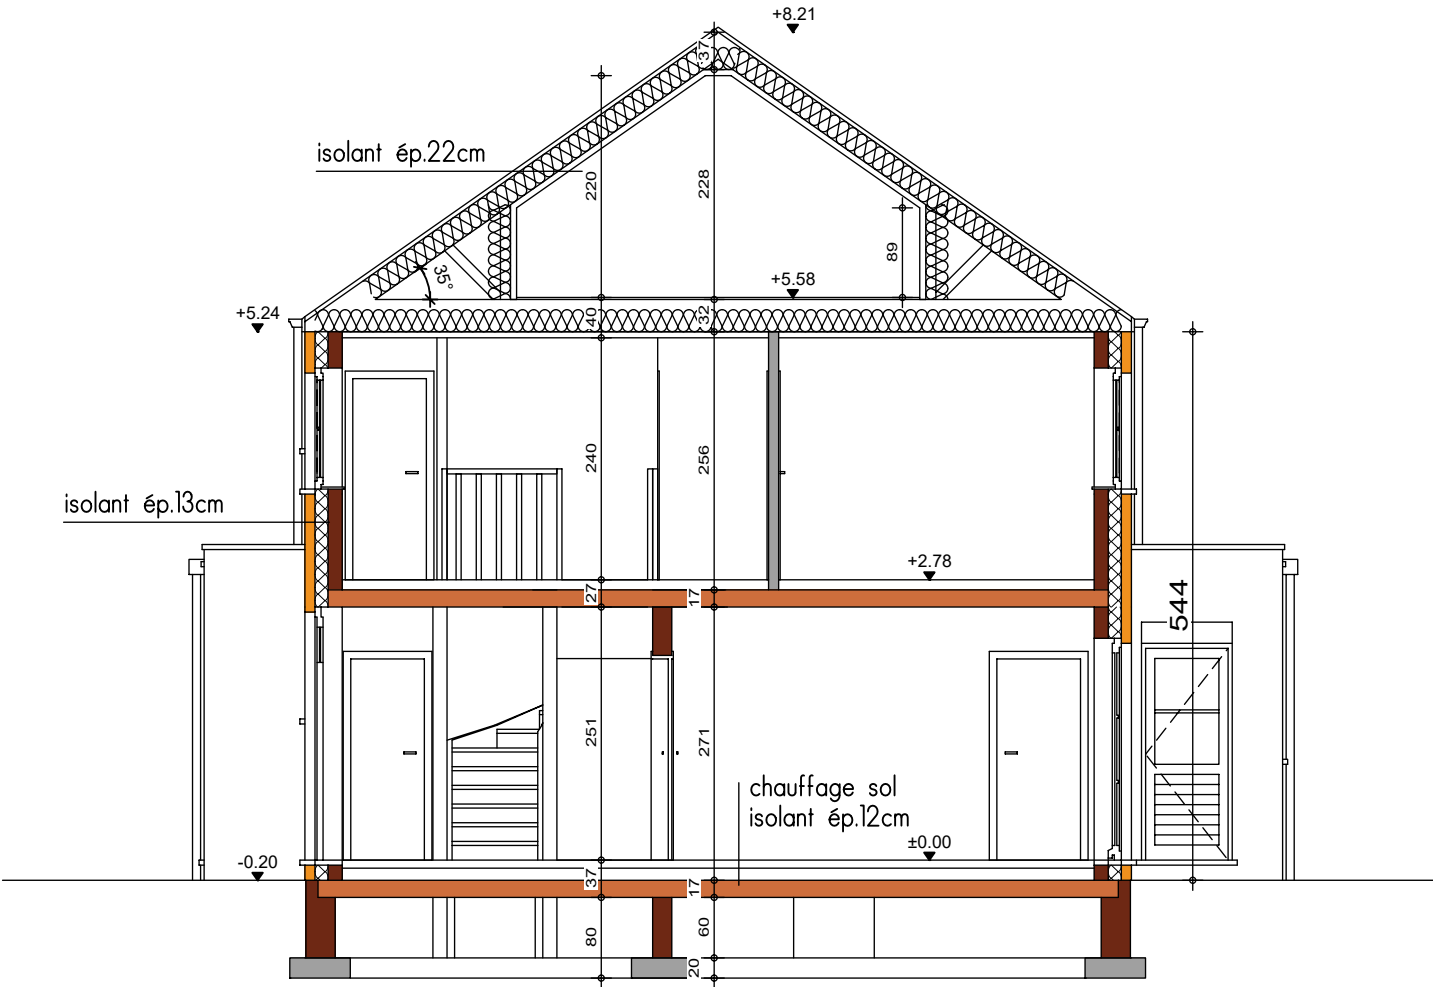

COUPE AA






FACADE AVANT



PIGNON DROIT



FACADE ARRIERE

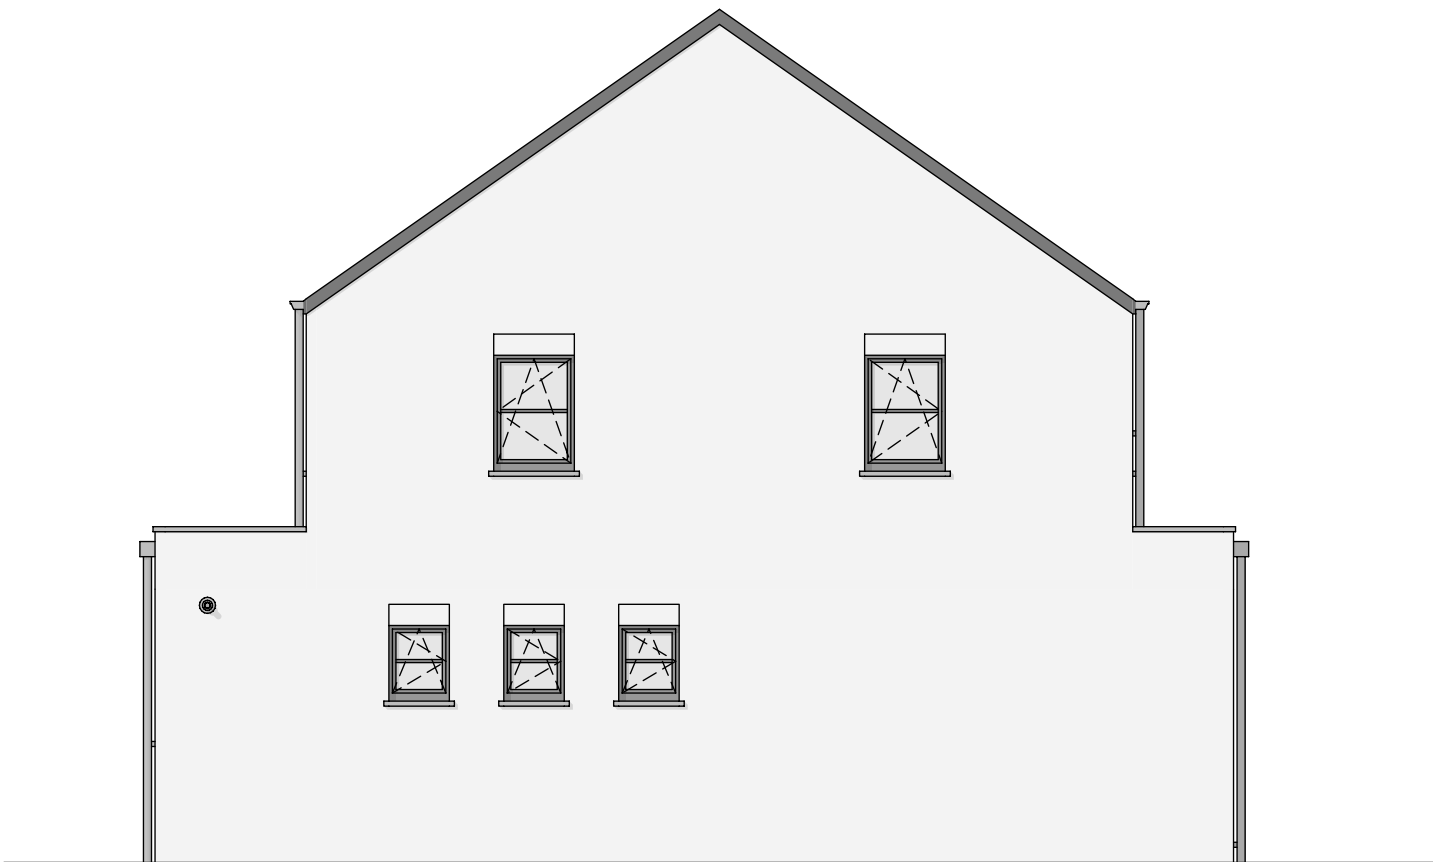

PIGNON GAUCHE