




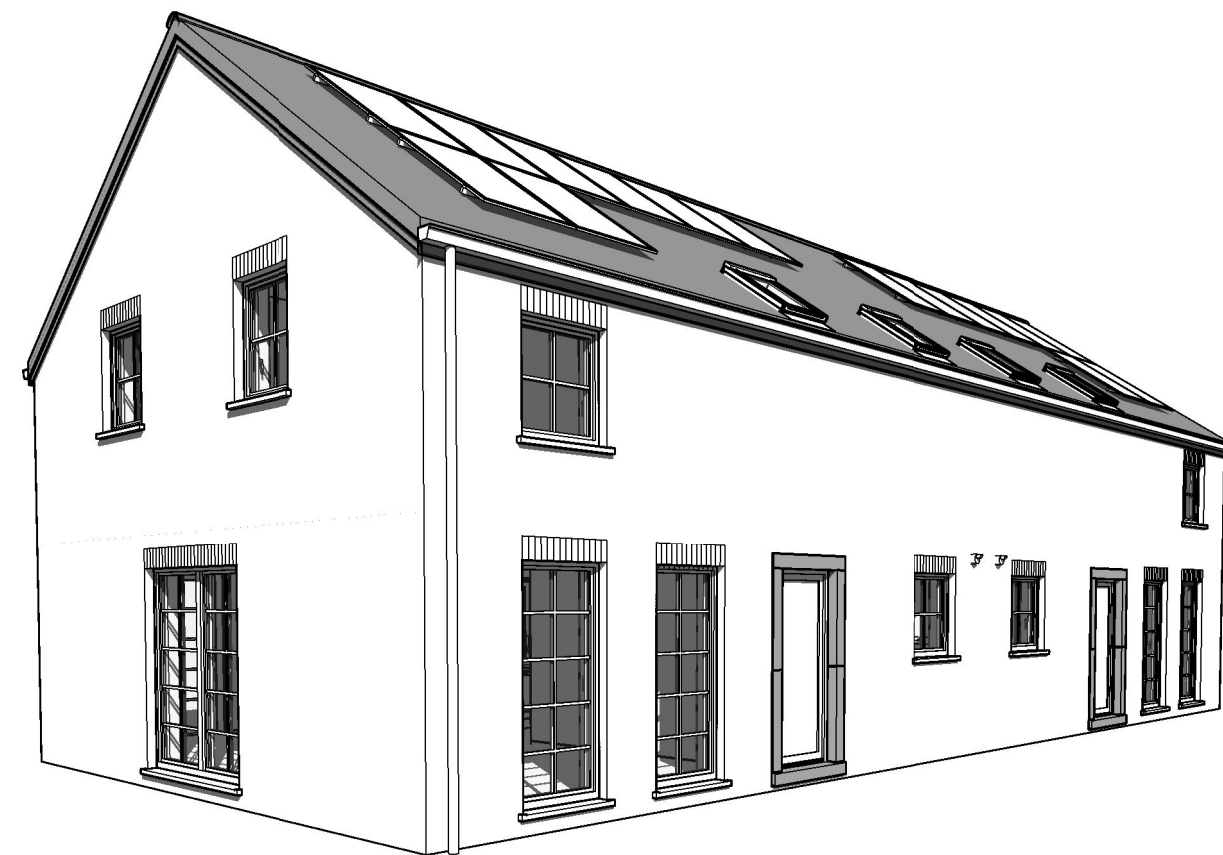


Avant Gauche

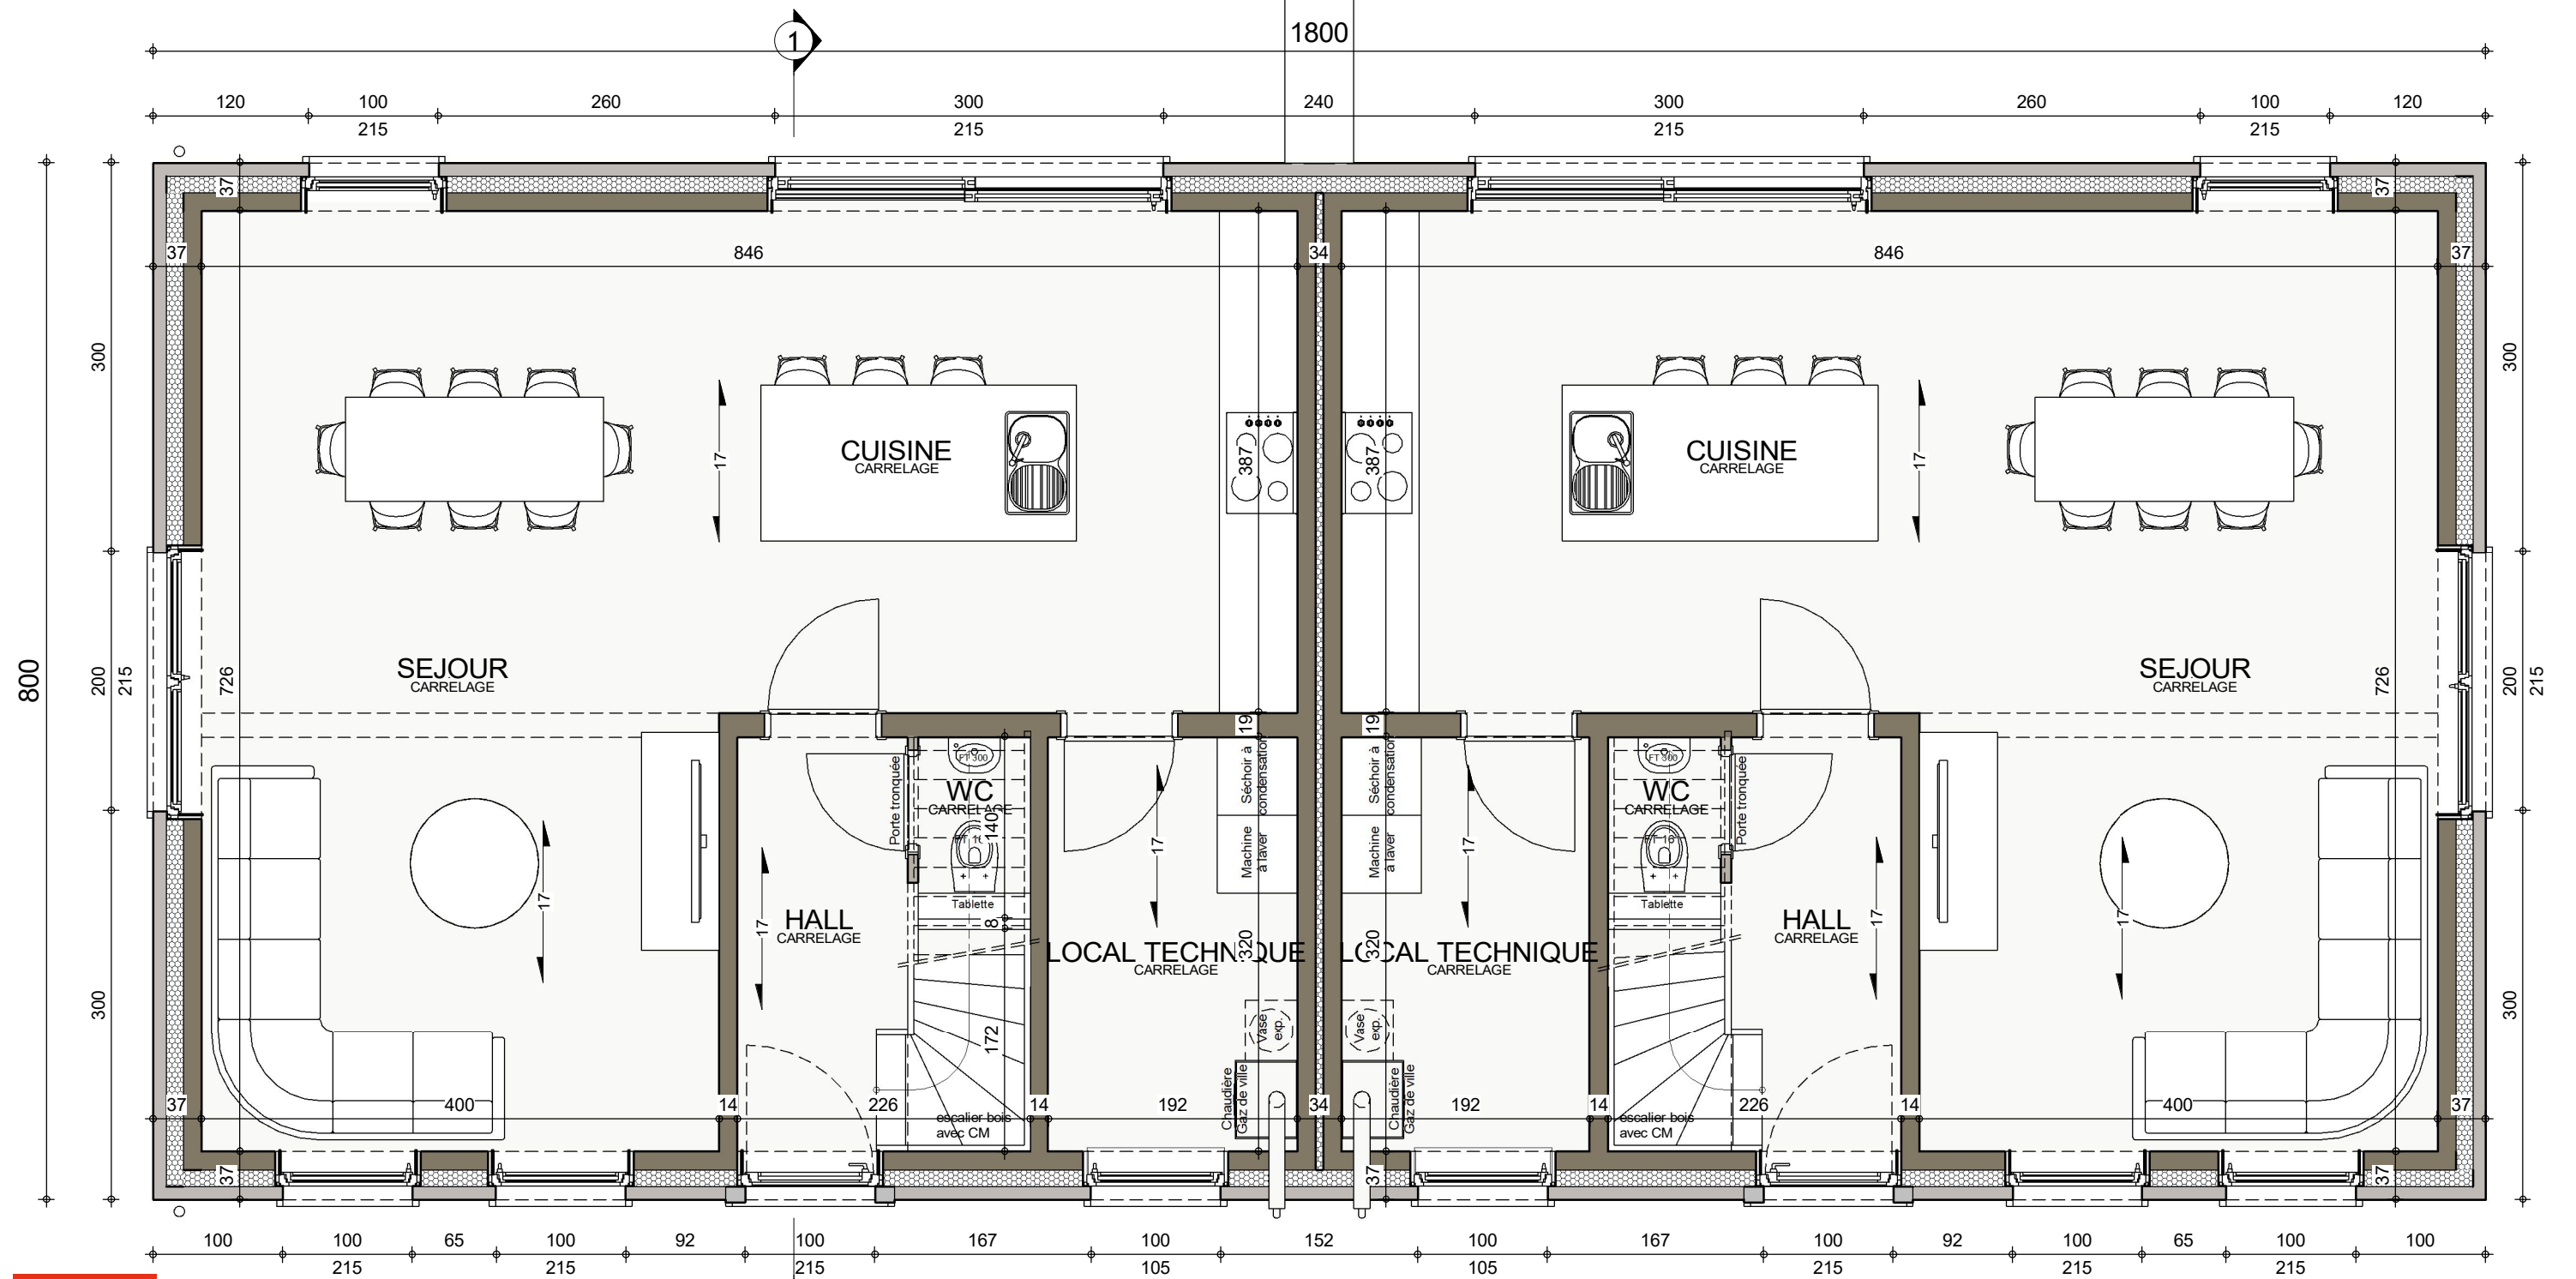


# REZ-DE-CHAUSSEE

|        |            |           |
|--------|------------|-----------|
| Date : | 08/10/2021 | Echelle : |
|--------|------------|-----------|

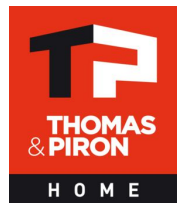
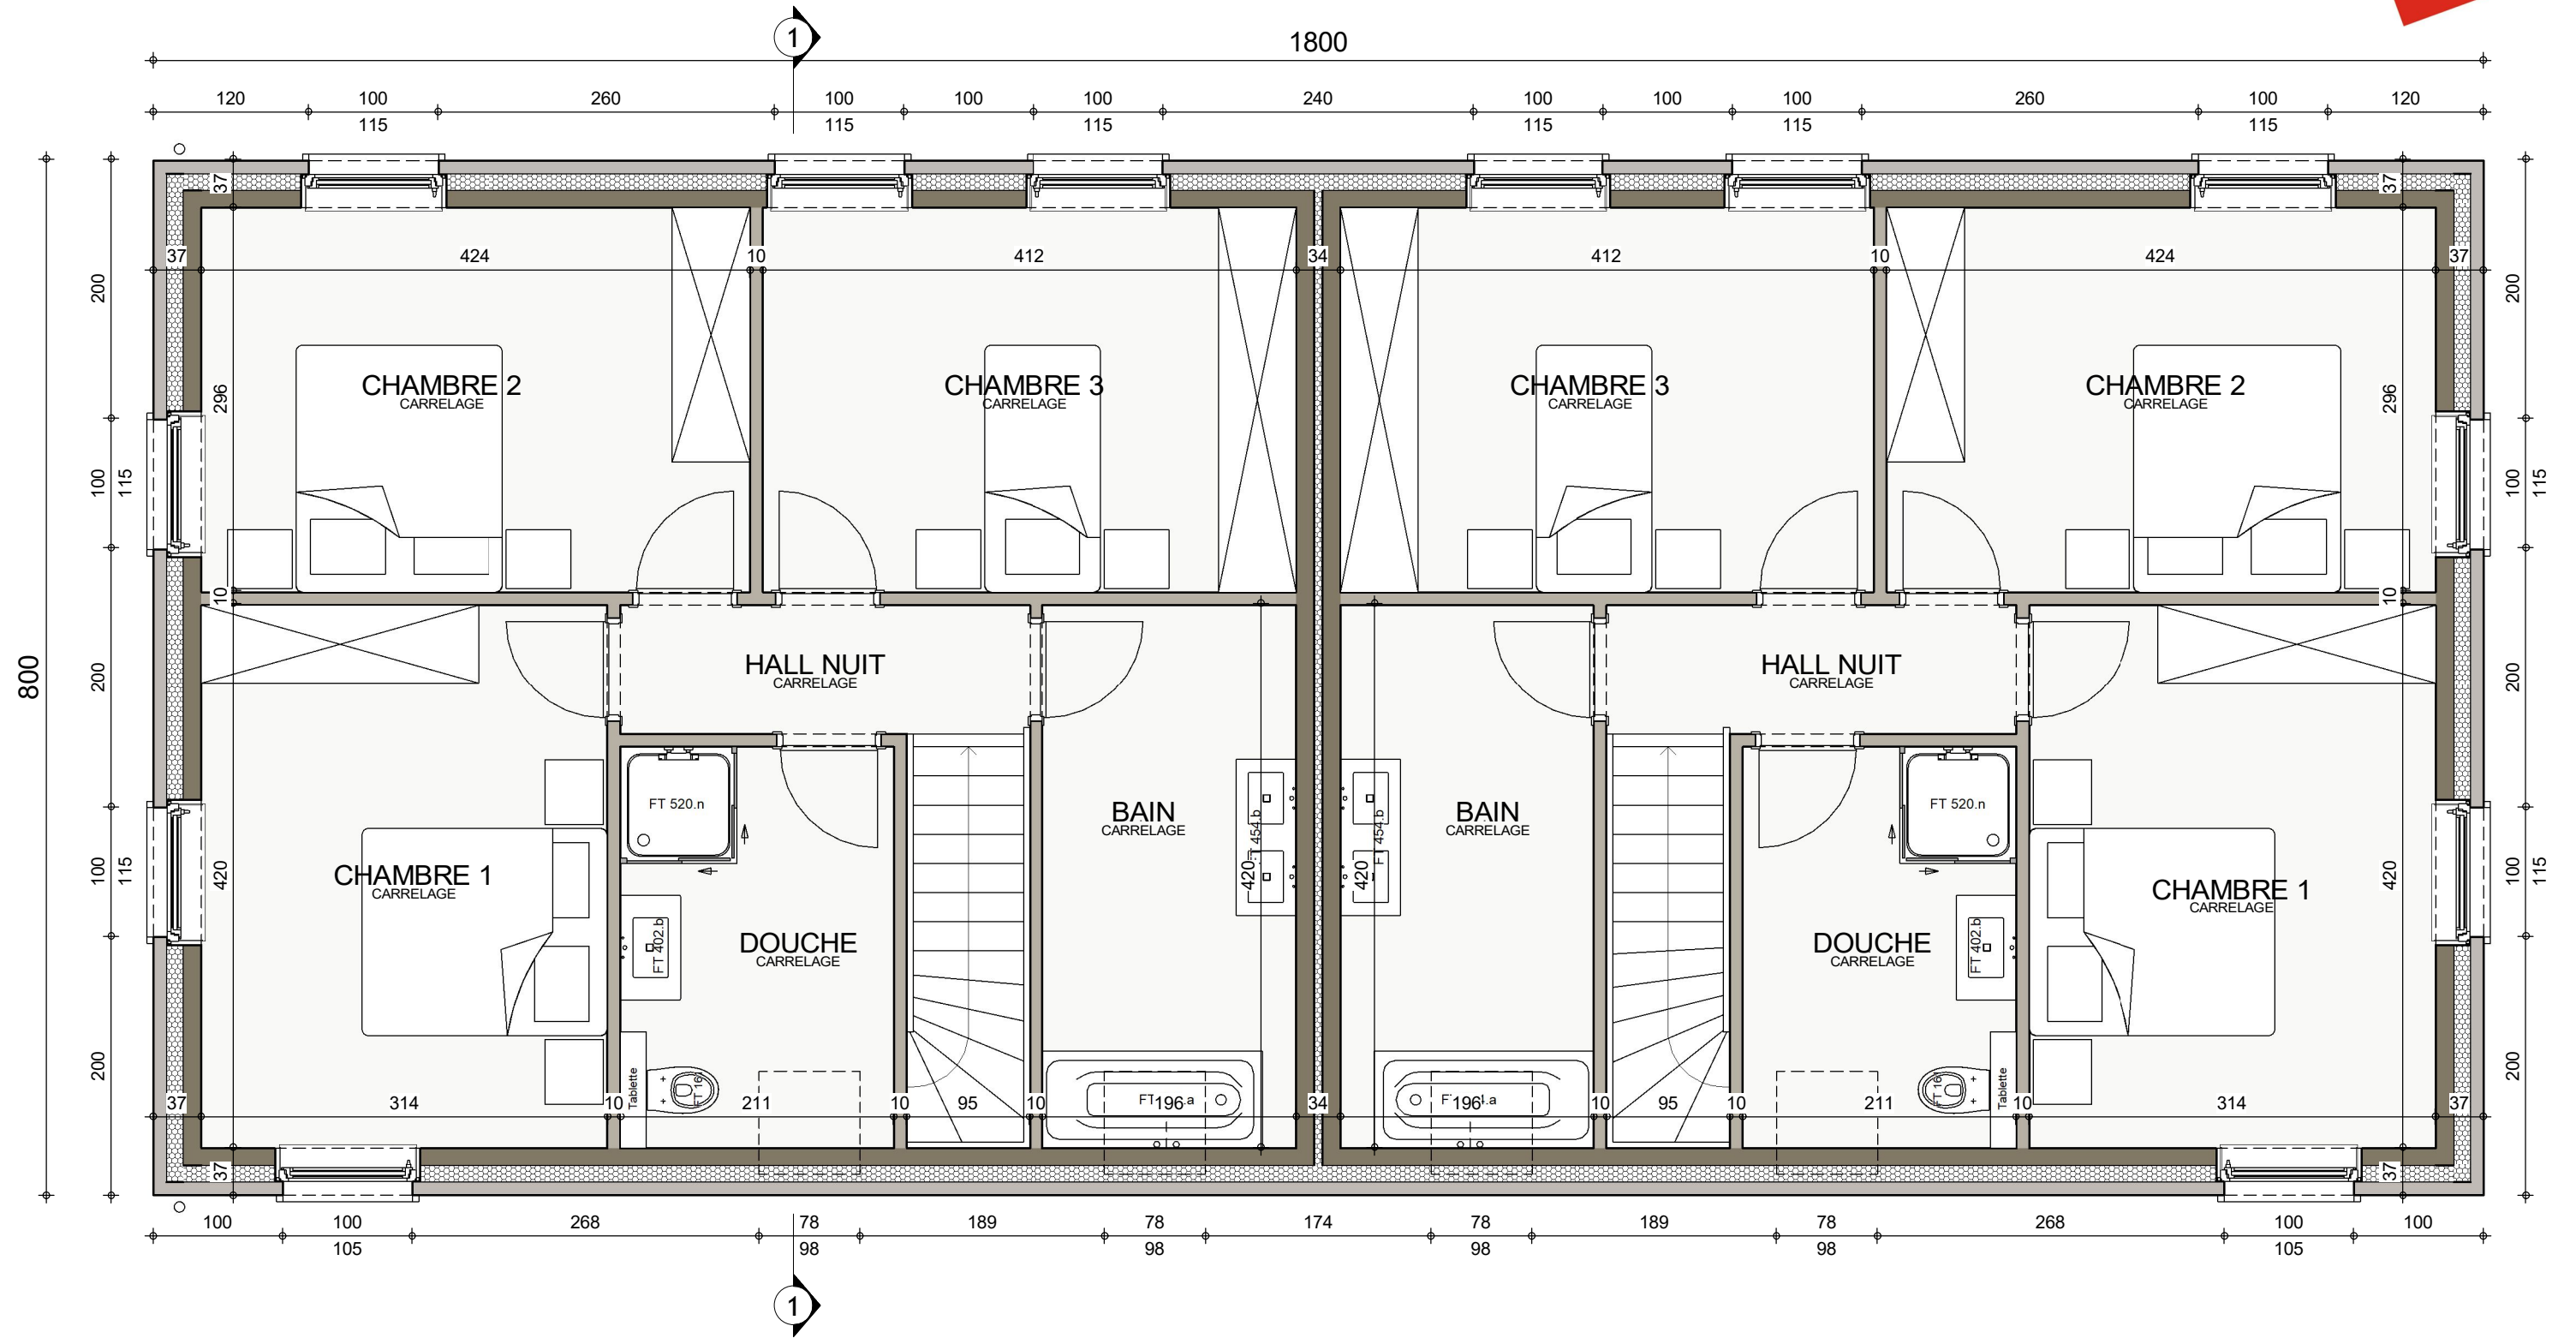


ETAGE

|        |            |           |
|--------|------------|-----------|
| Date : | 08/10/2021 | Echelle : |
|--------|------------|-----------|

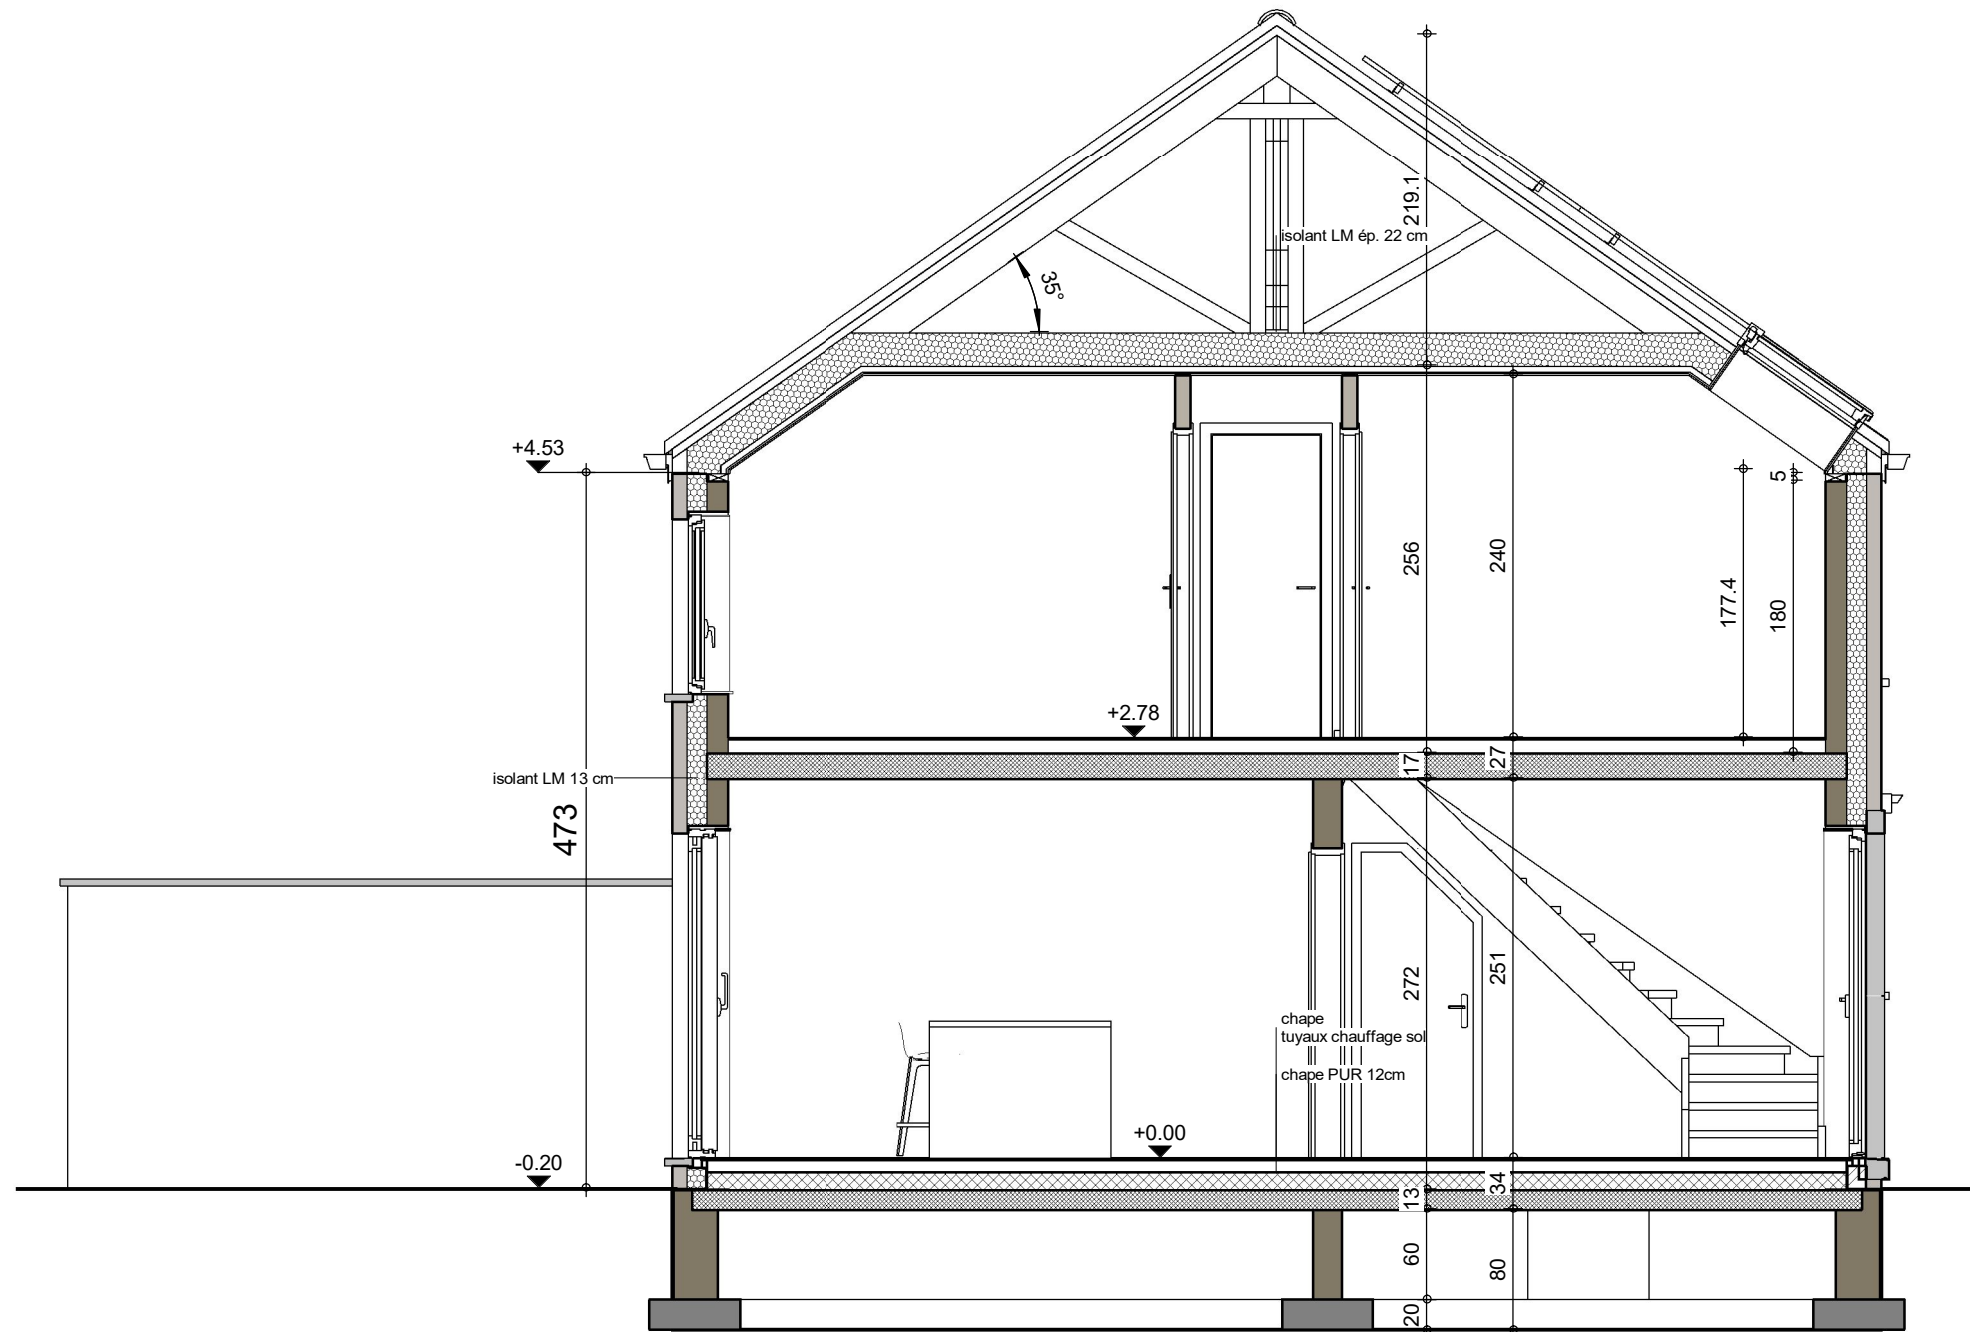


COUPE AA

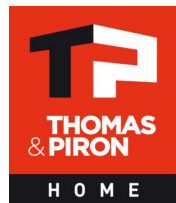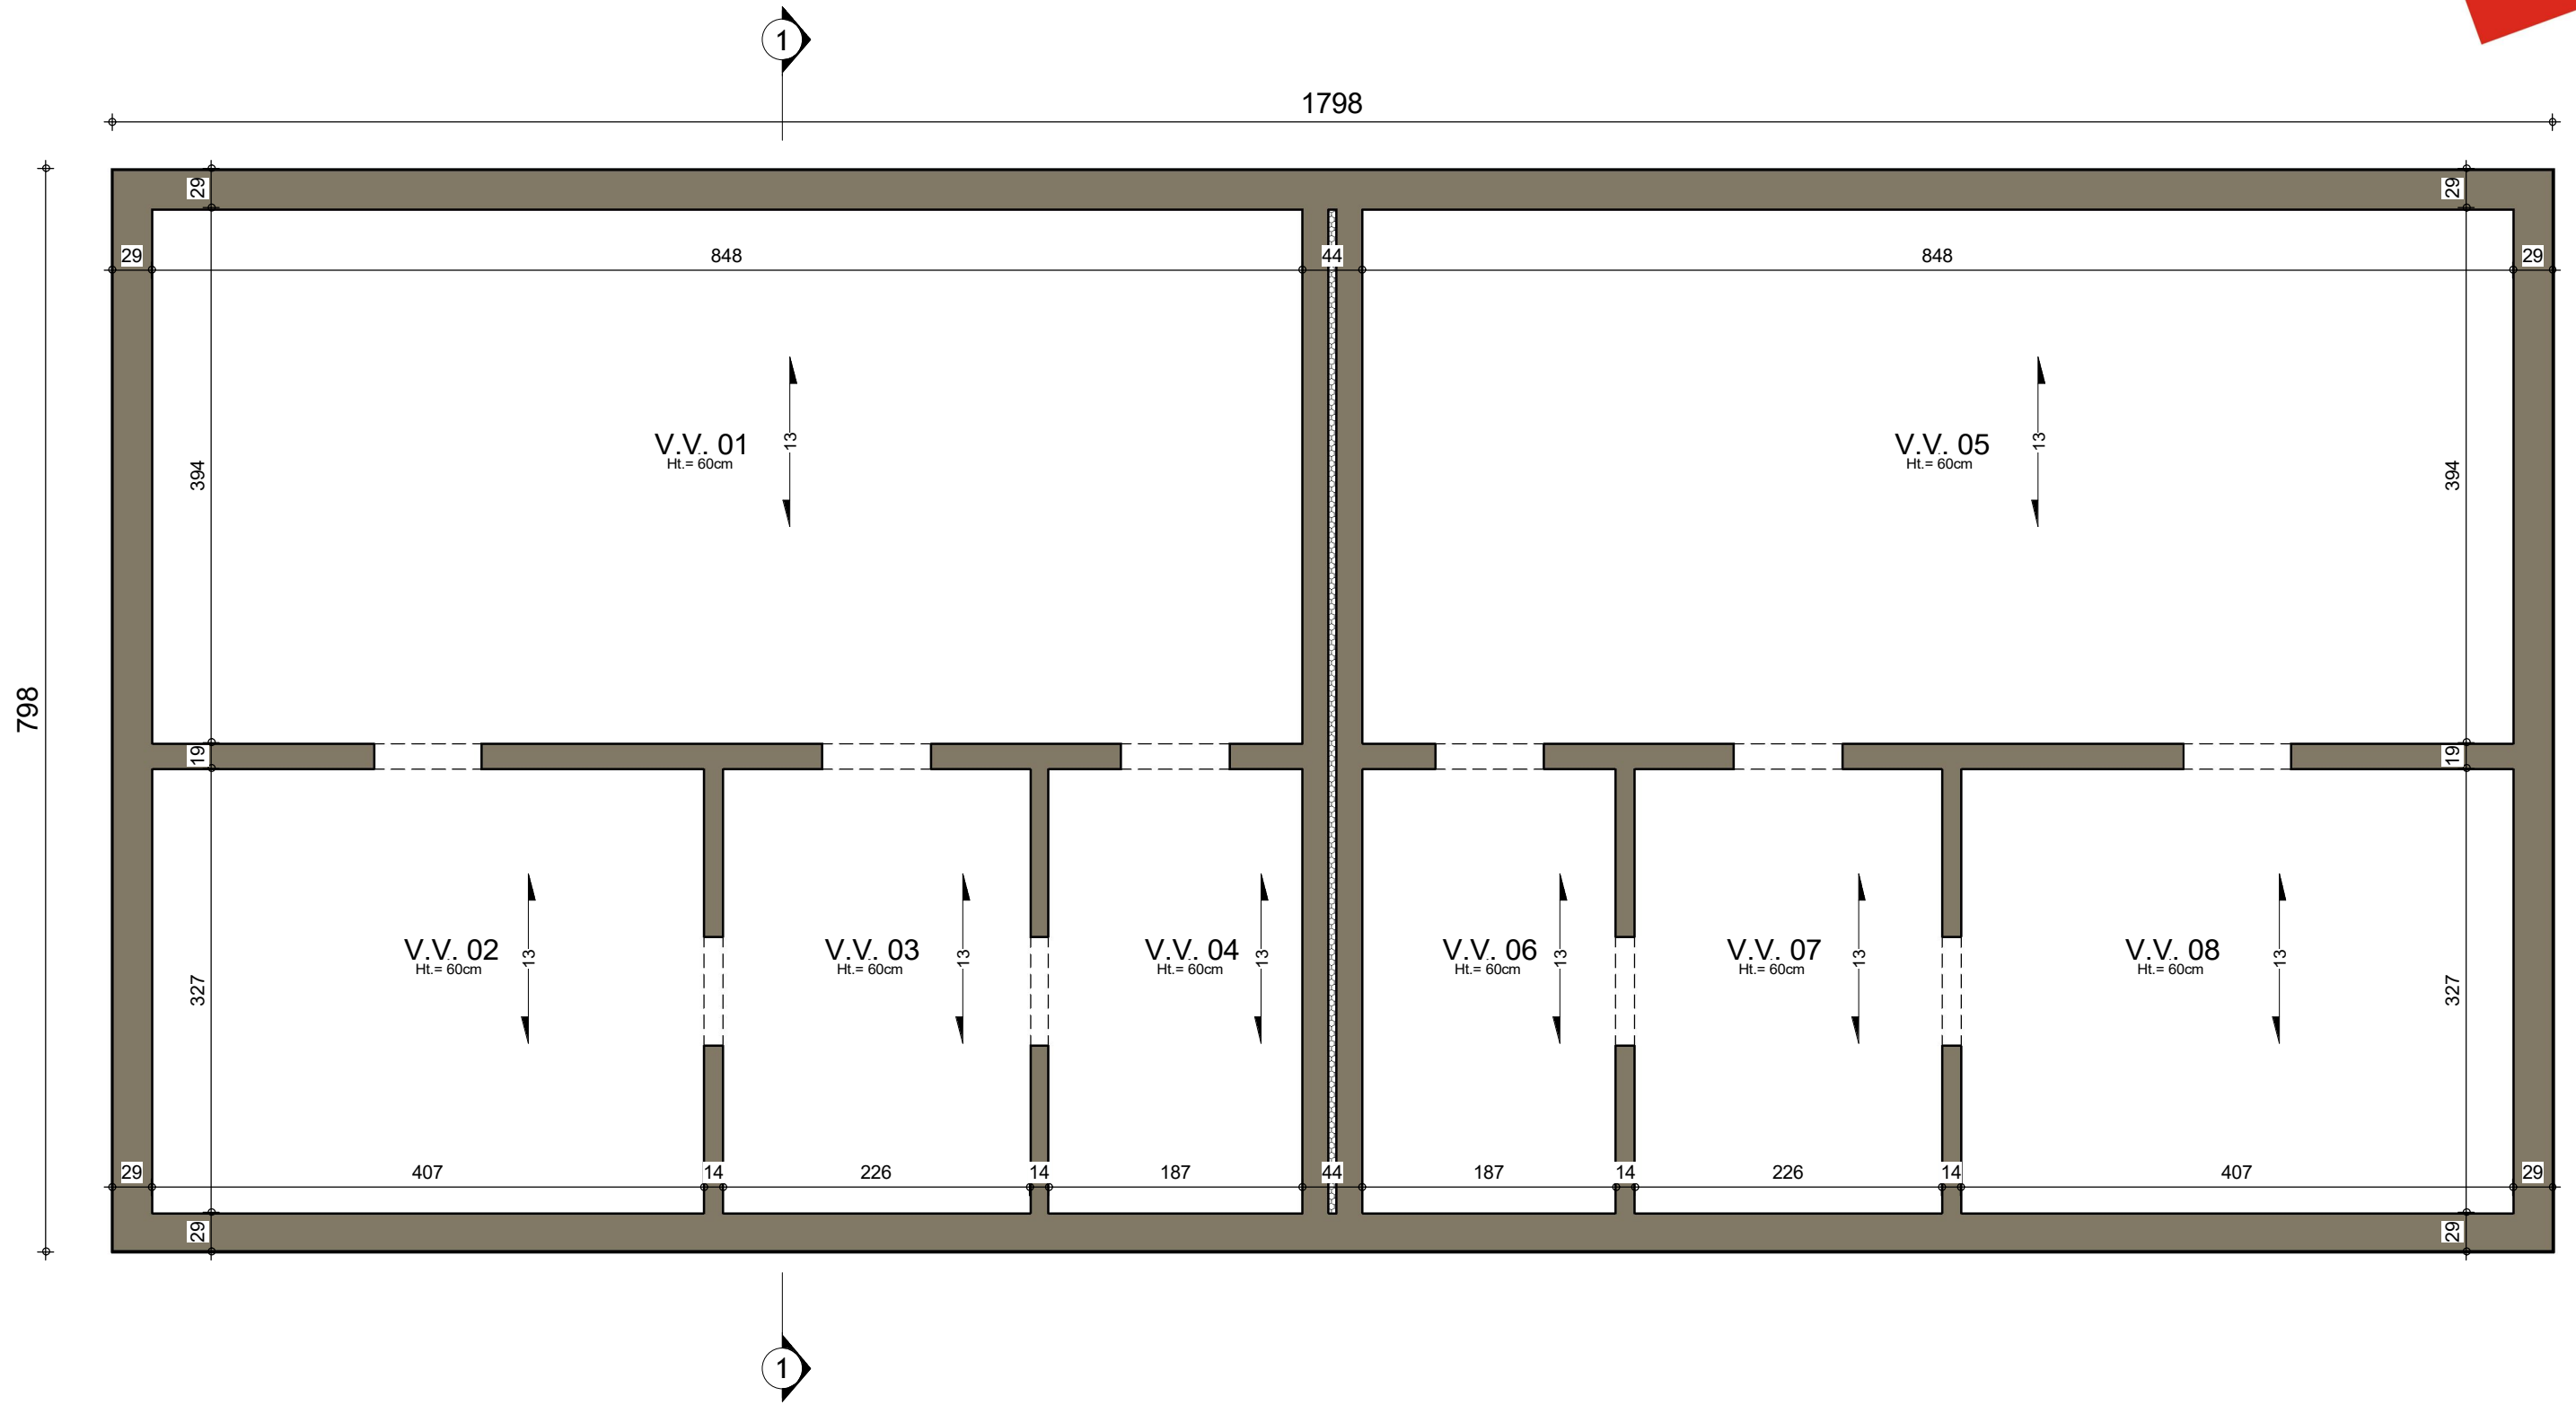

SOUS-SOL

|        |            |           |
|--------|------------|-----------|
| Date : | 08/10/2021 | Echelle : |
|--------|------------|-----------|

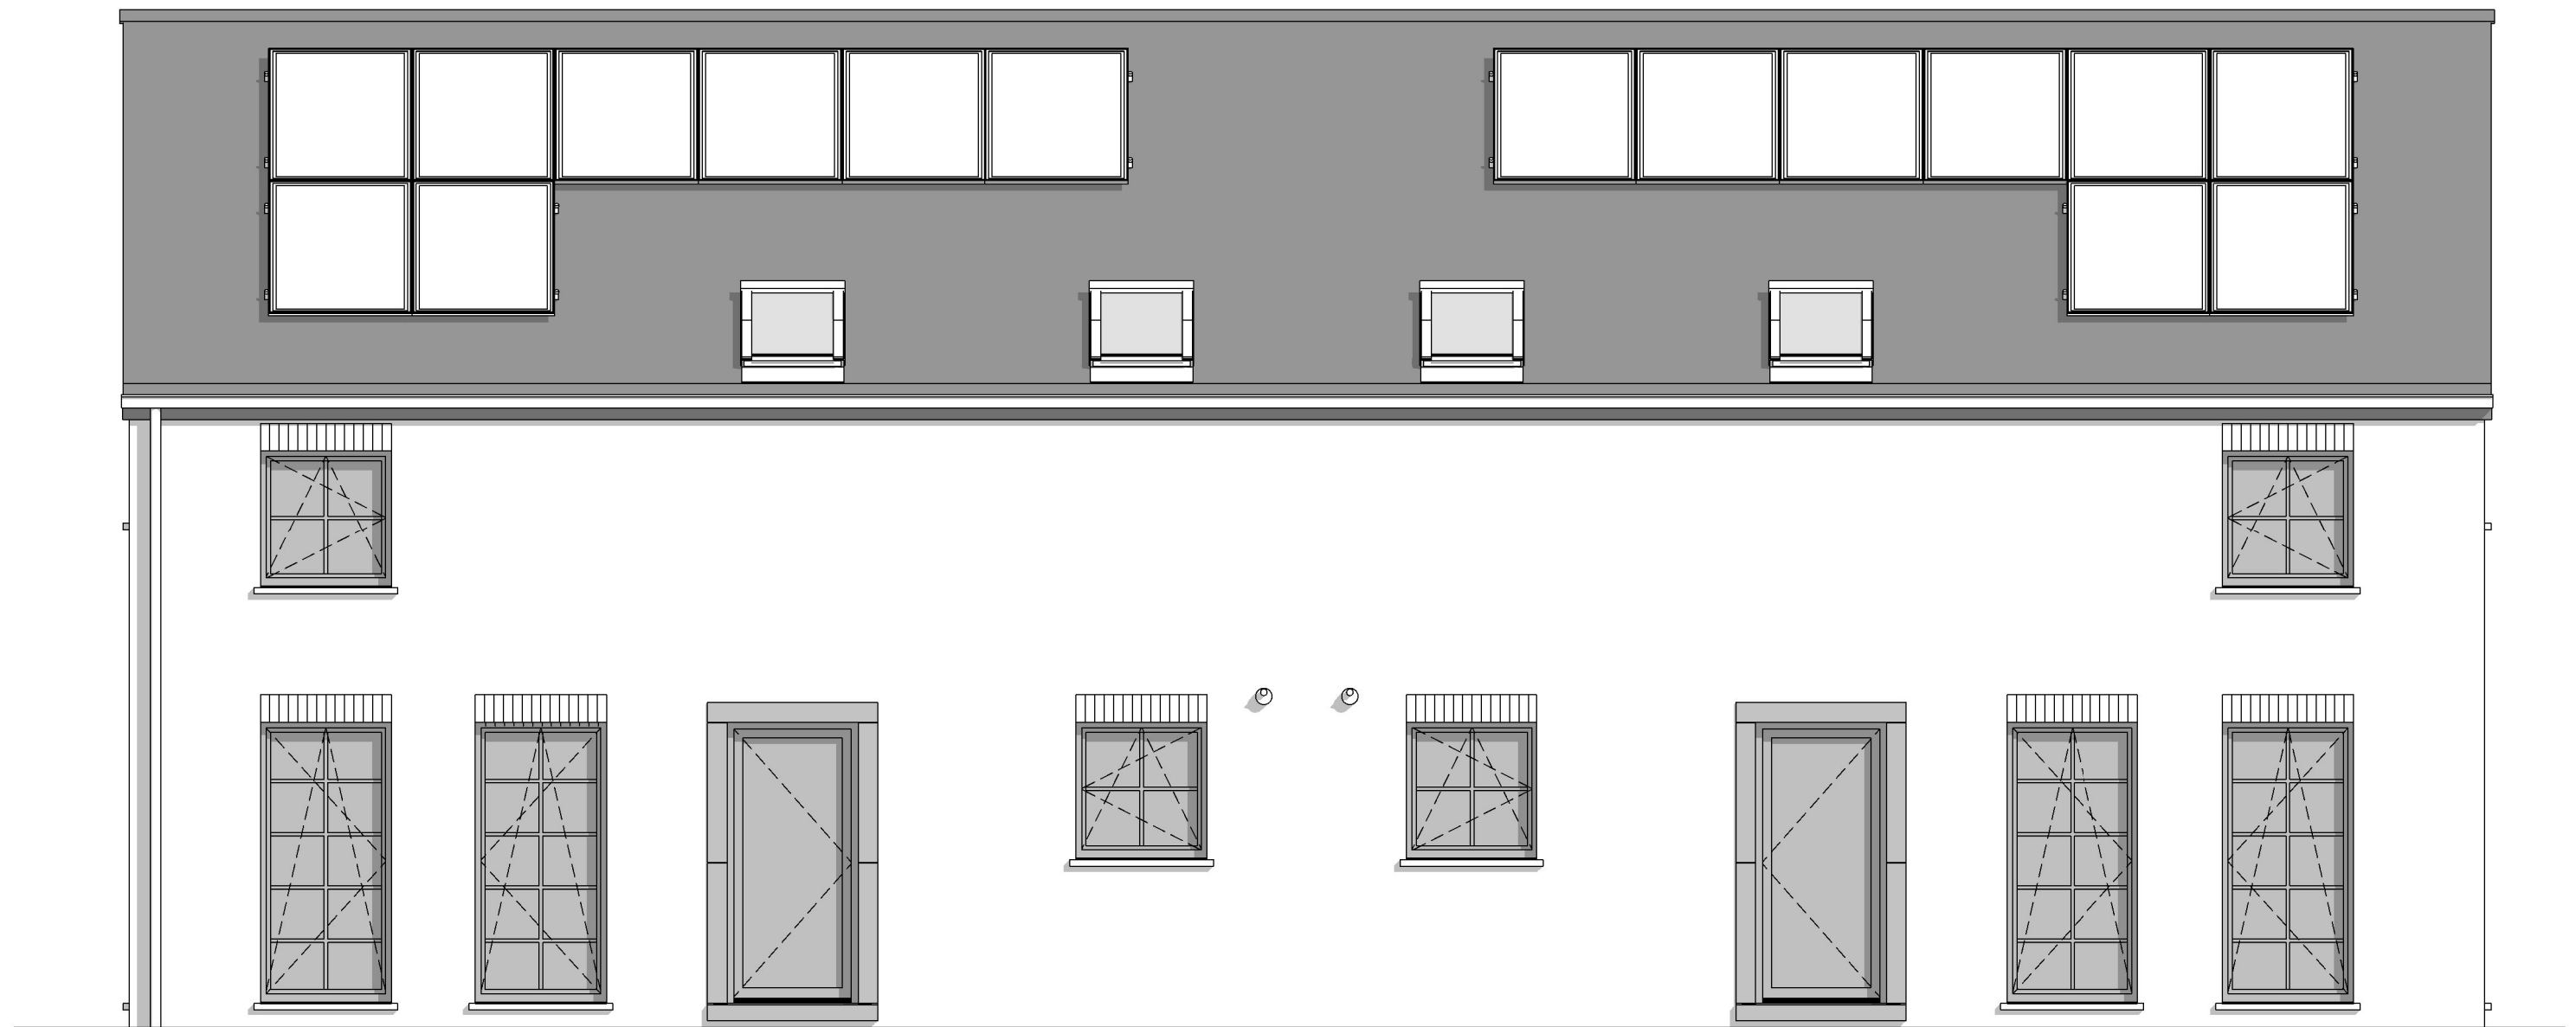


FACADE AVANT



PIGNON DROIT



FACADE ARRIERE

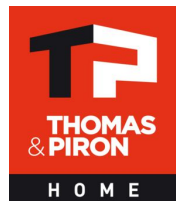

|        |            |           |
|--------|------------|-----------|
|        |            |           |
| Date : | 08/10/2021 | Echelle : |



PIGNON GAUCHE