



Avant Droit


Date :	10/11/2021	Echelle :

Le présent projet reste la propriété de la S.A. THOMAS & PIRON. Il est protégé par la législation en matière de création et ne peut en aucun cas faire l'objet d'une copie même partielle sans l'autorisation de l'auteur.

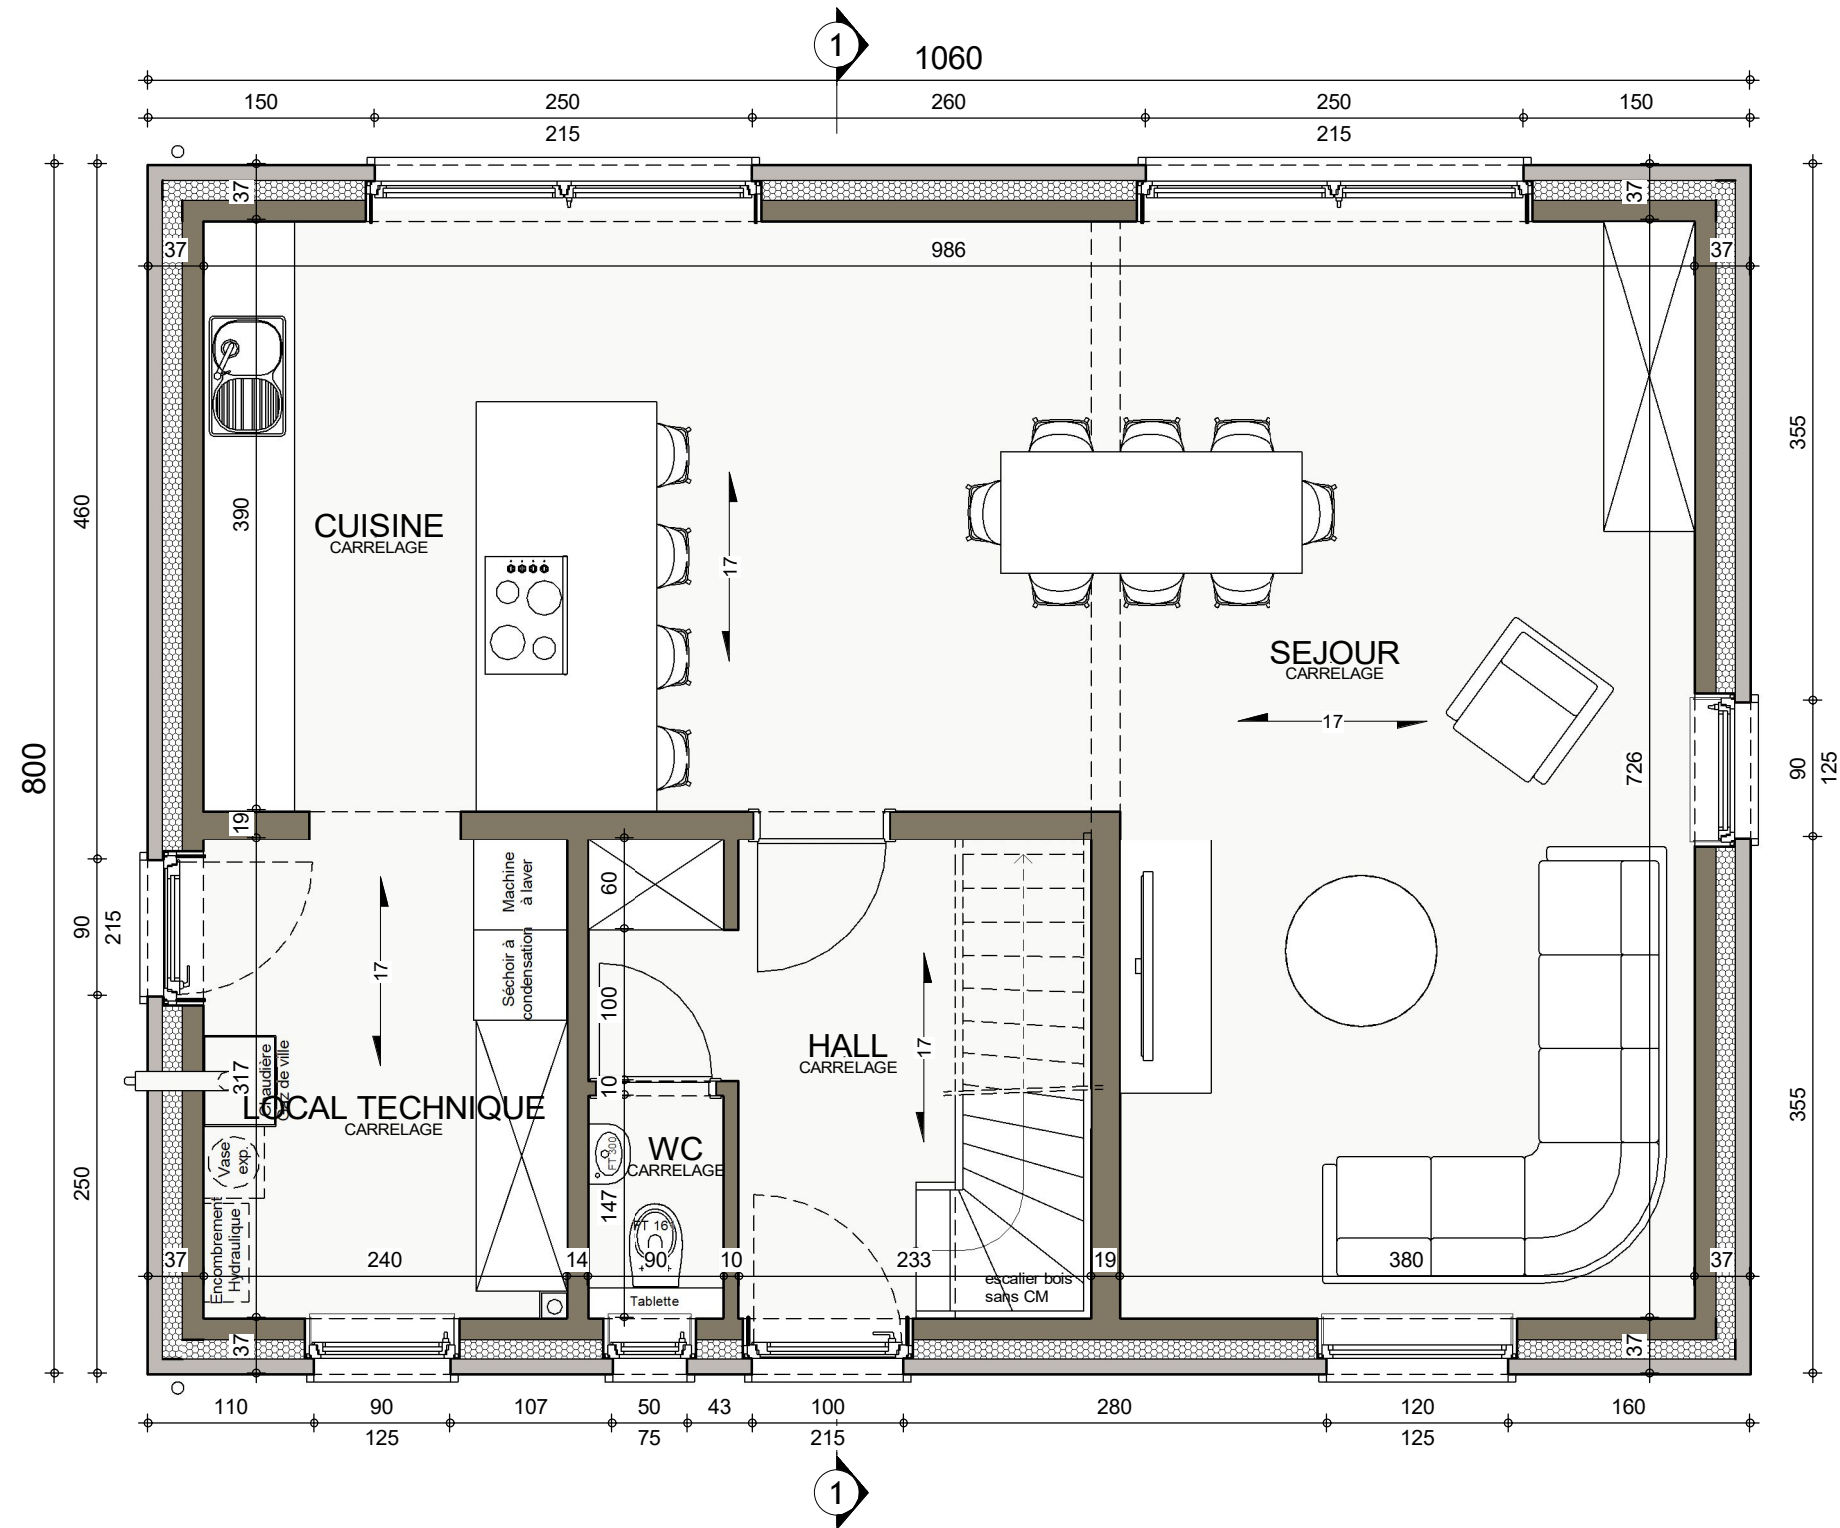


3 : 420mm x 297mm

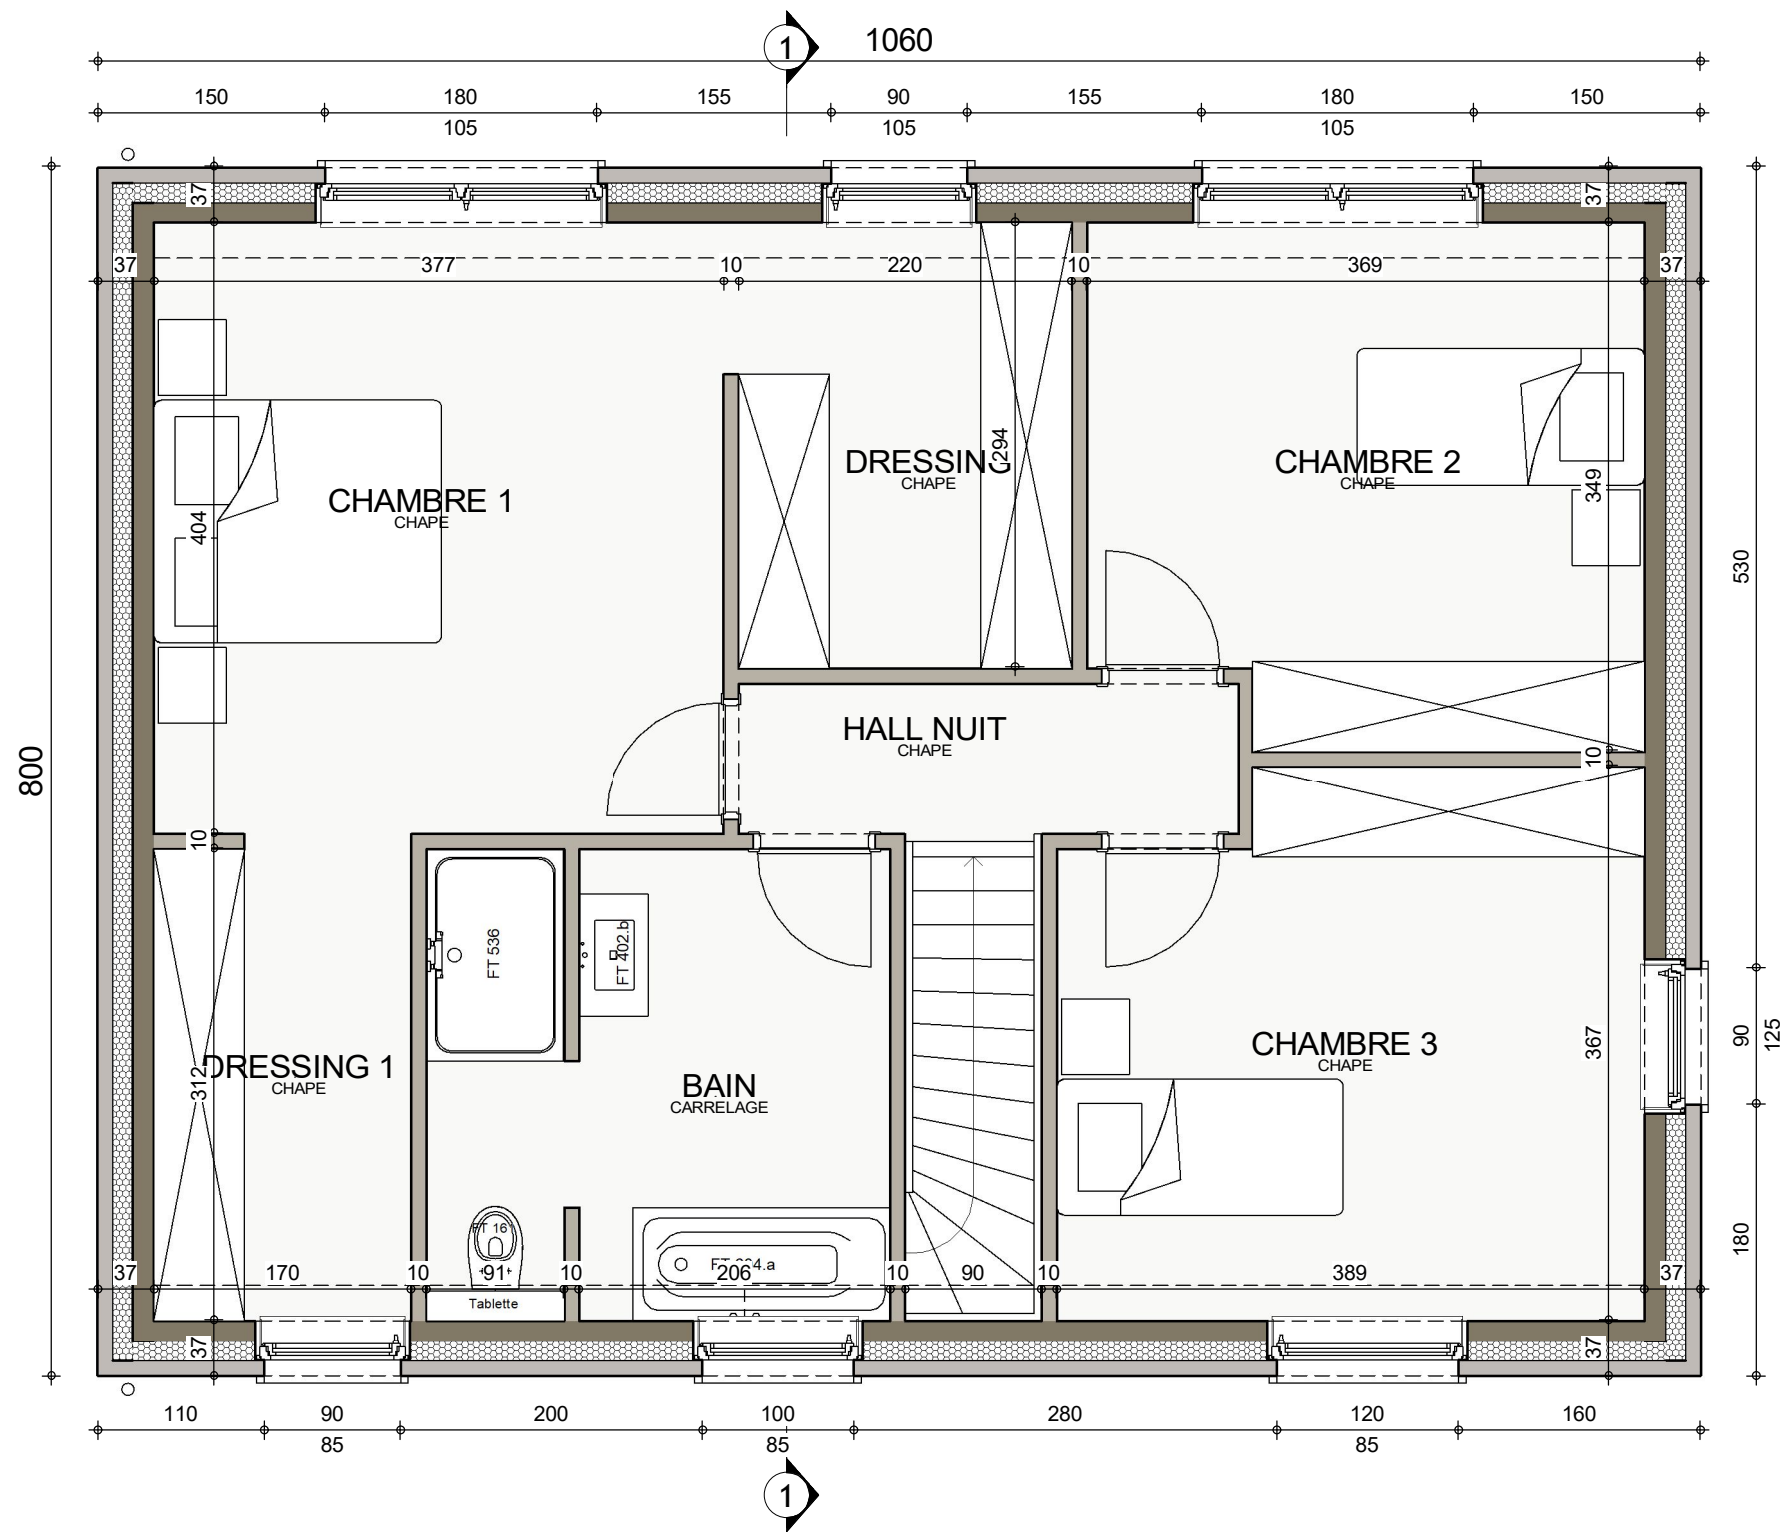


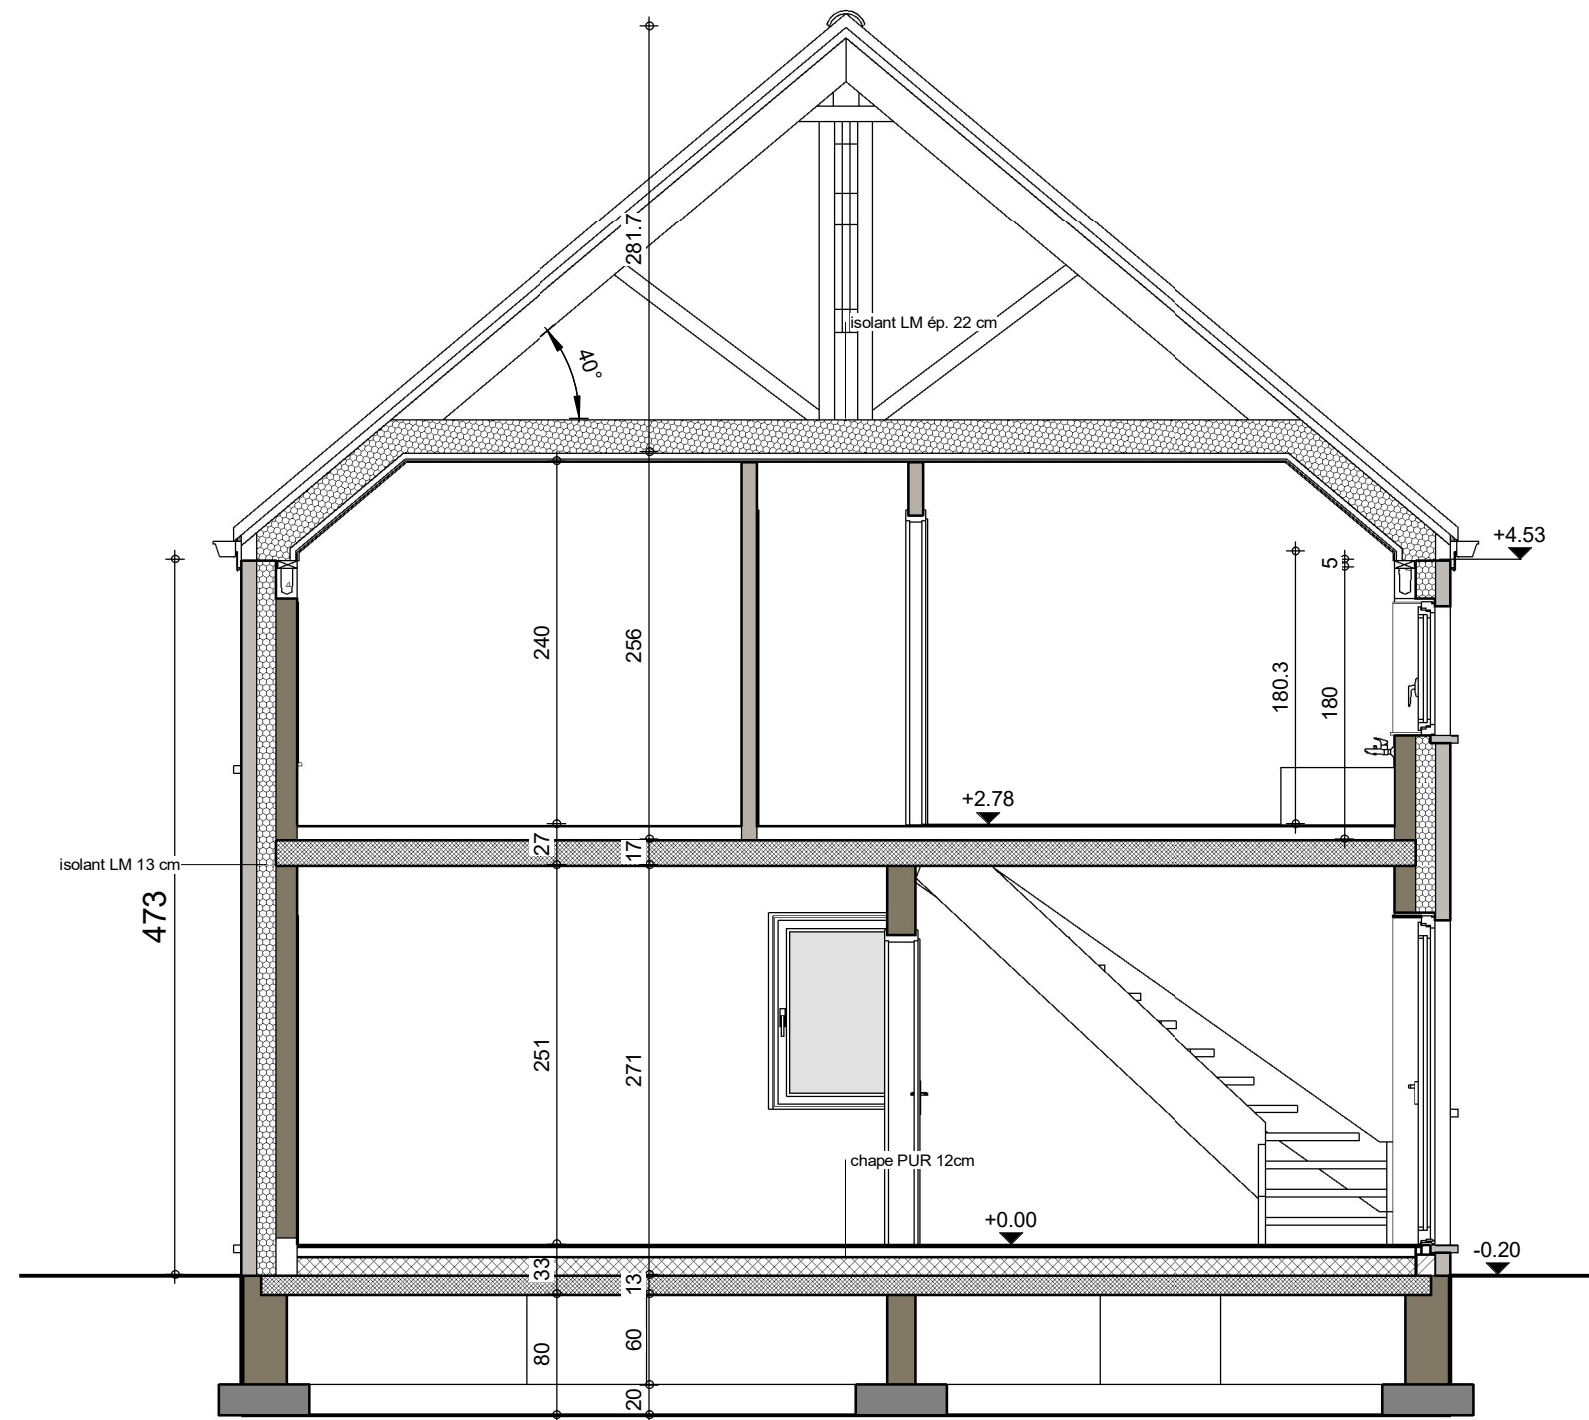


COUPE AA

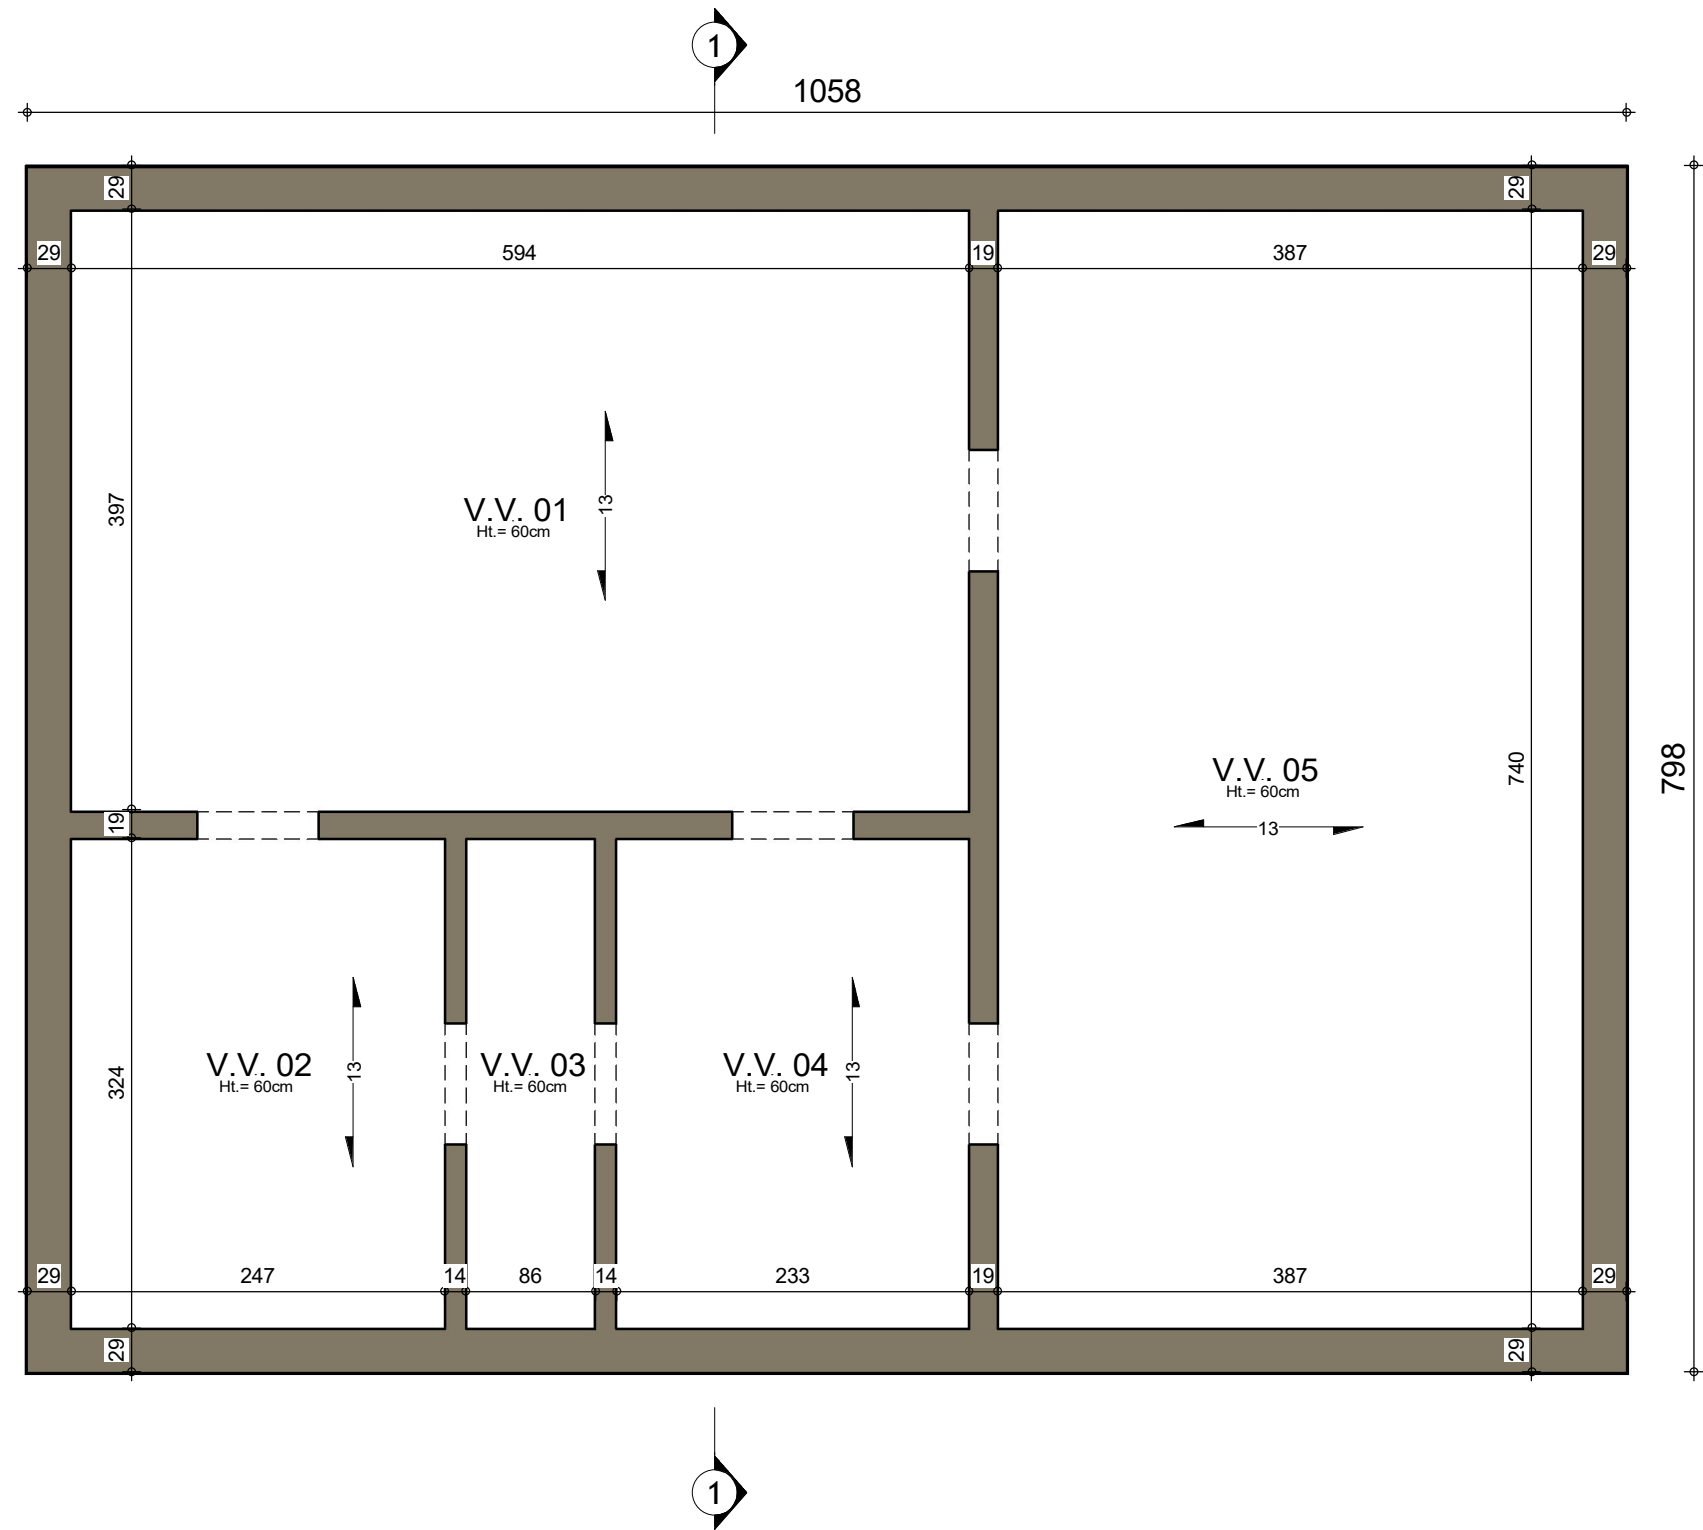

SOUS-SOL

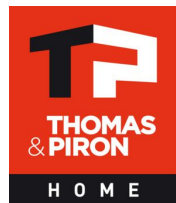


Date :	10/11/2021	Echelle :	1/50
--------	------------	-----------	------

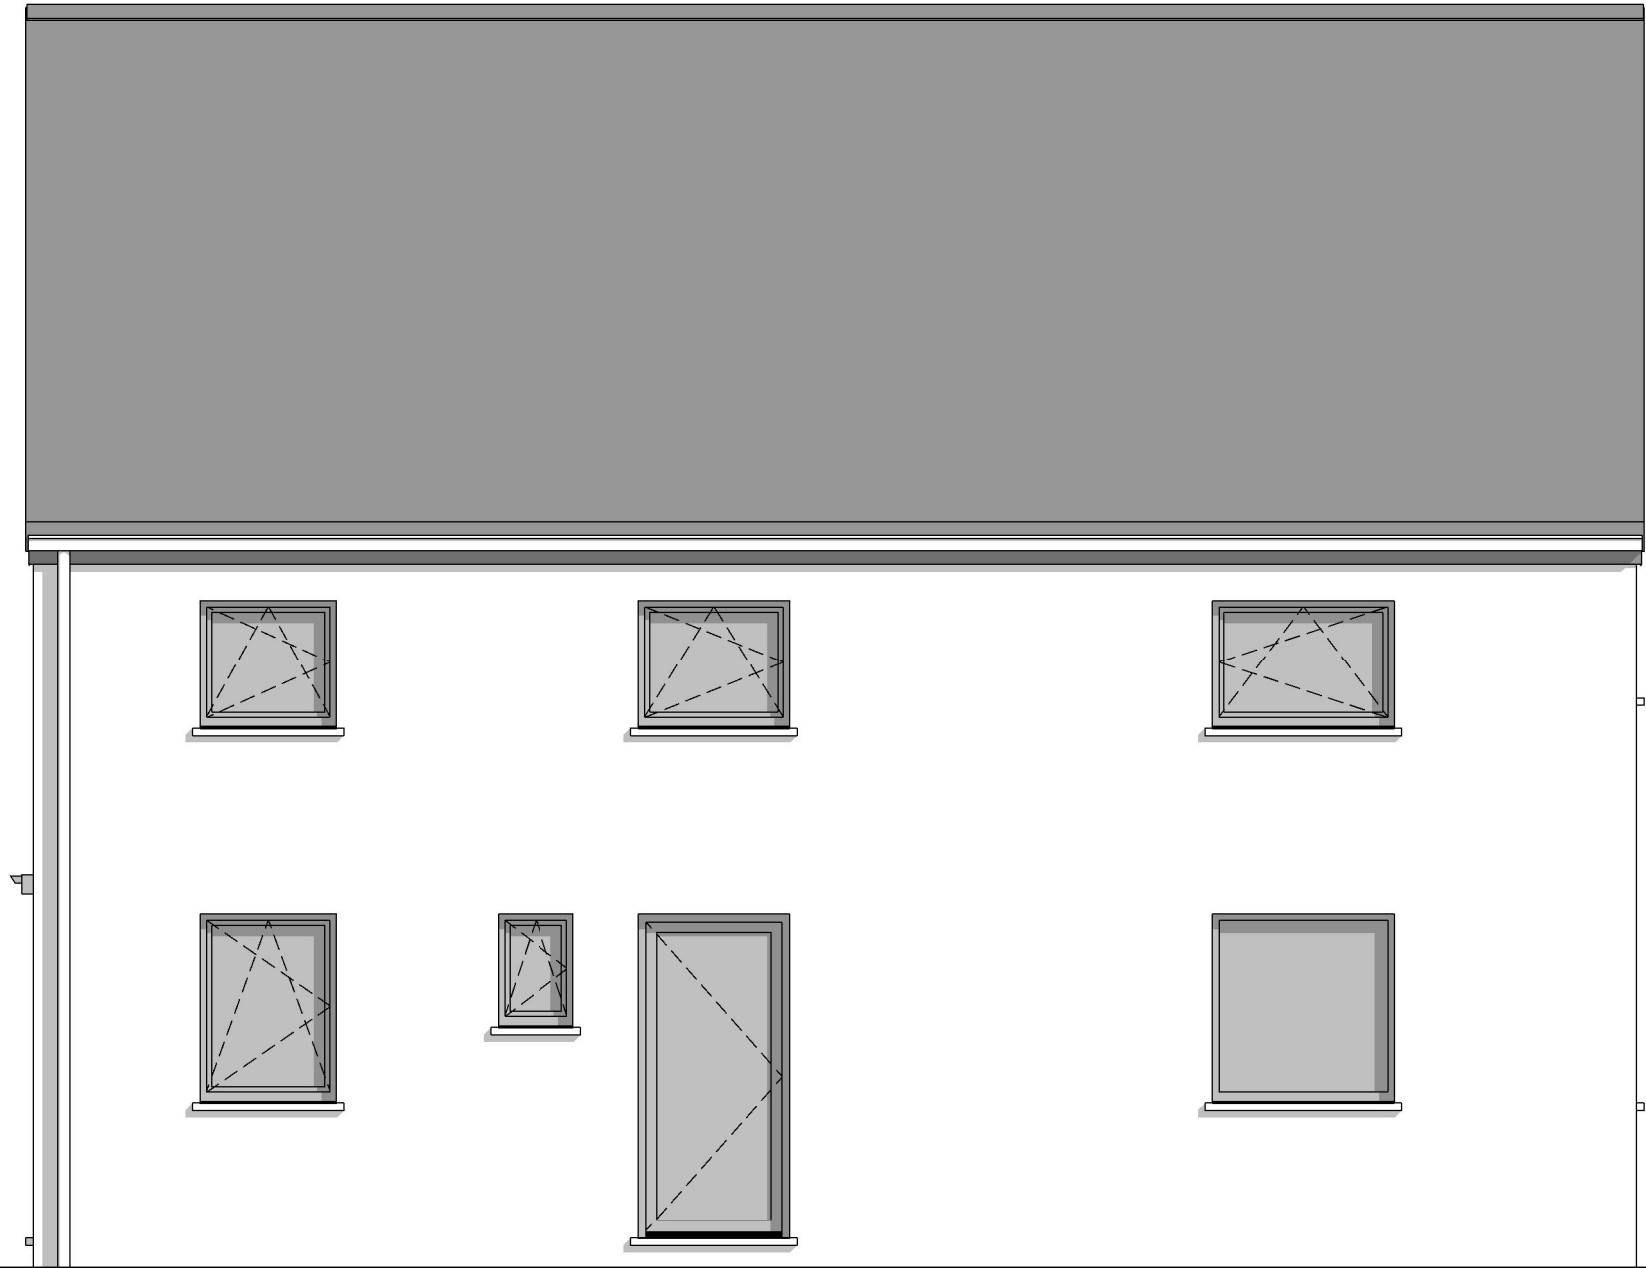

FACADE AVANT




Date :	10/11/2021	Echelle :	1/50

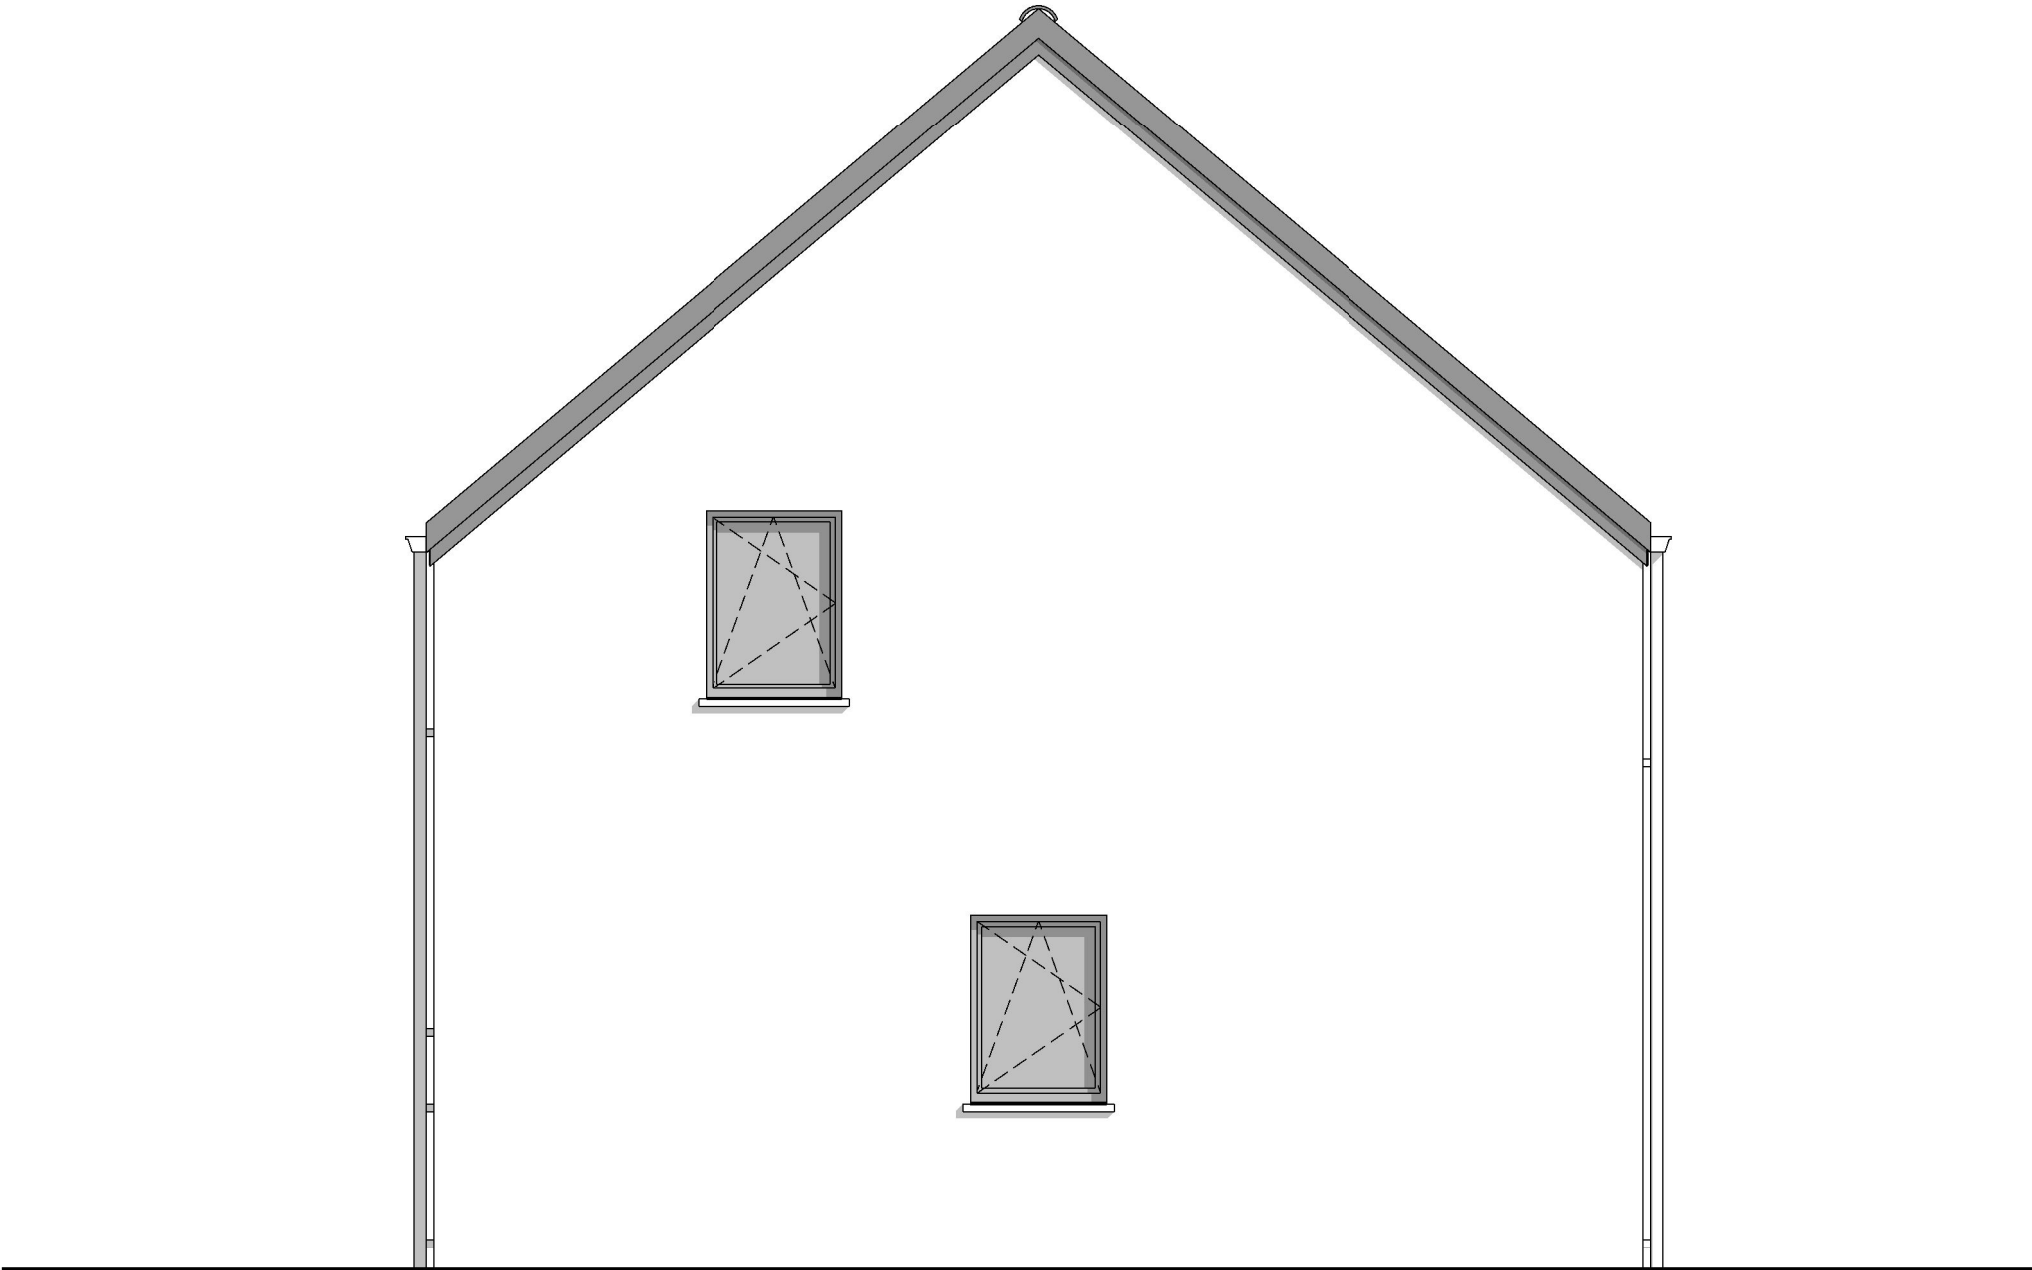

PIGNON DROIT



Date :	10/11/2021	Echelle :	1/50

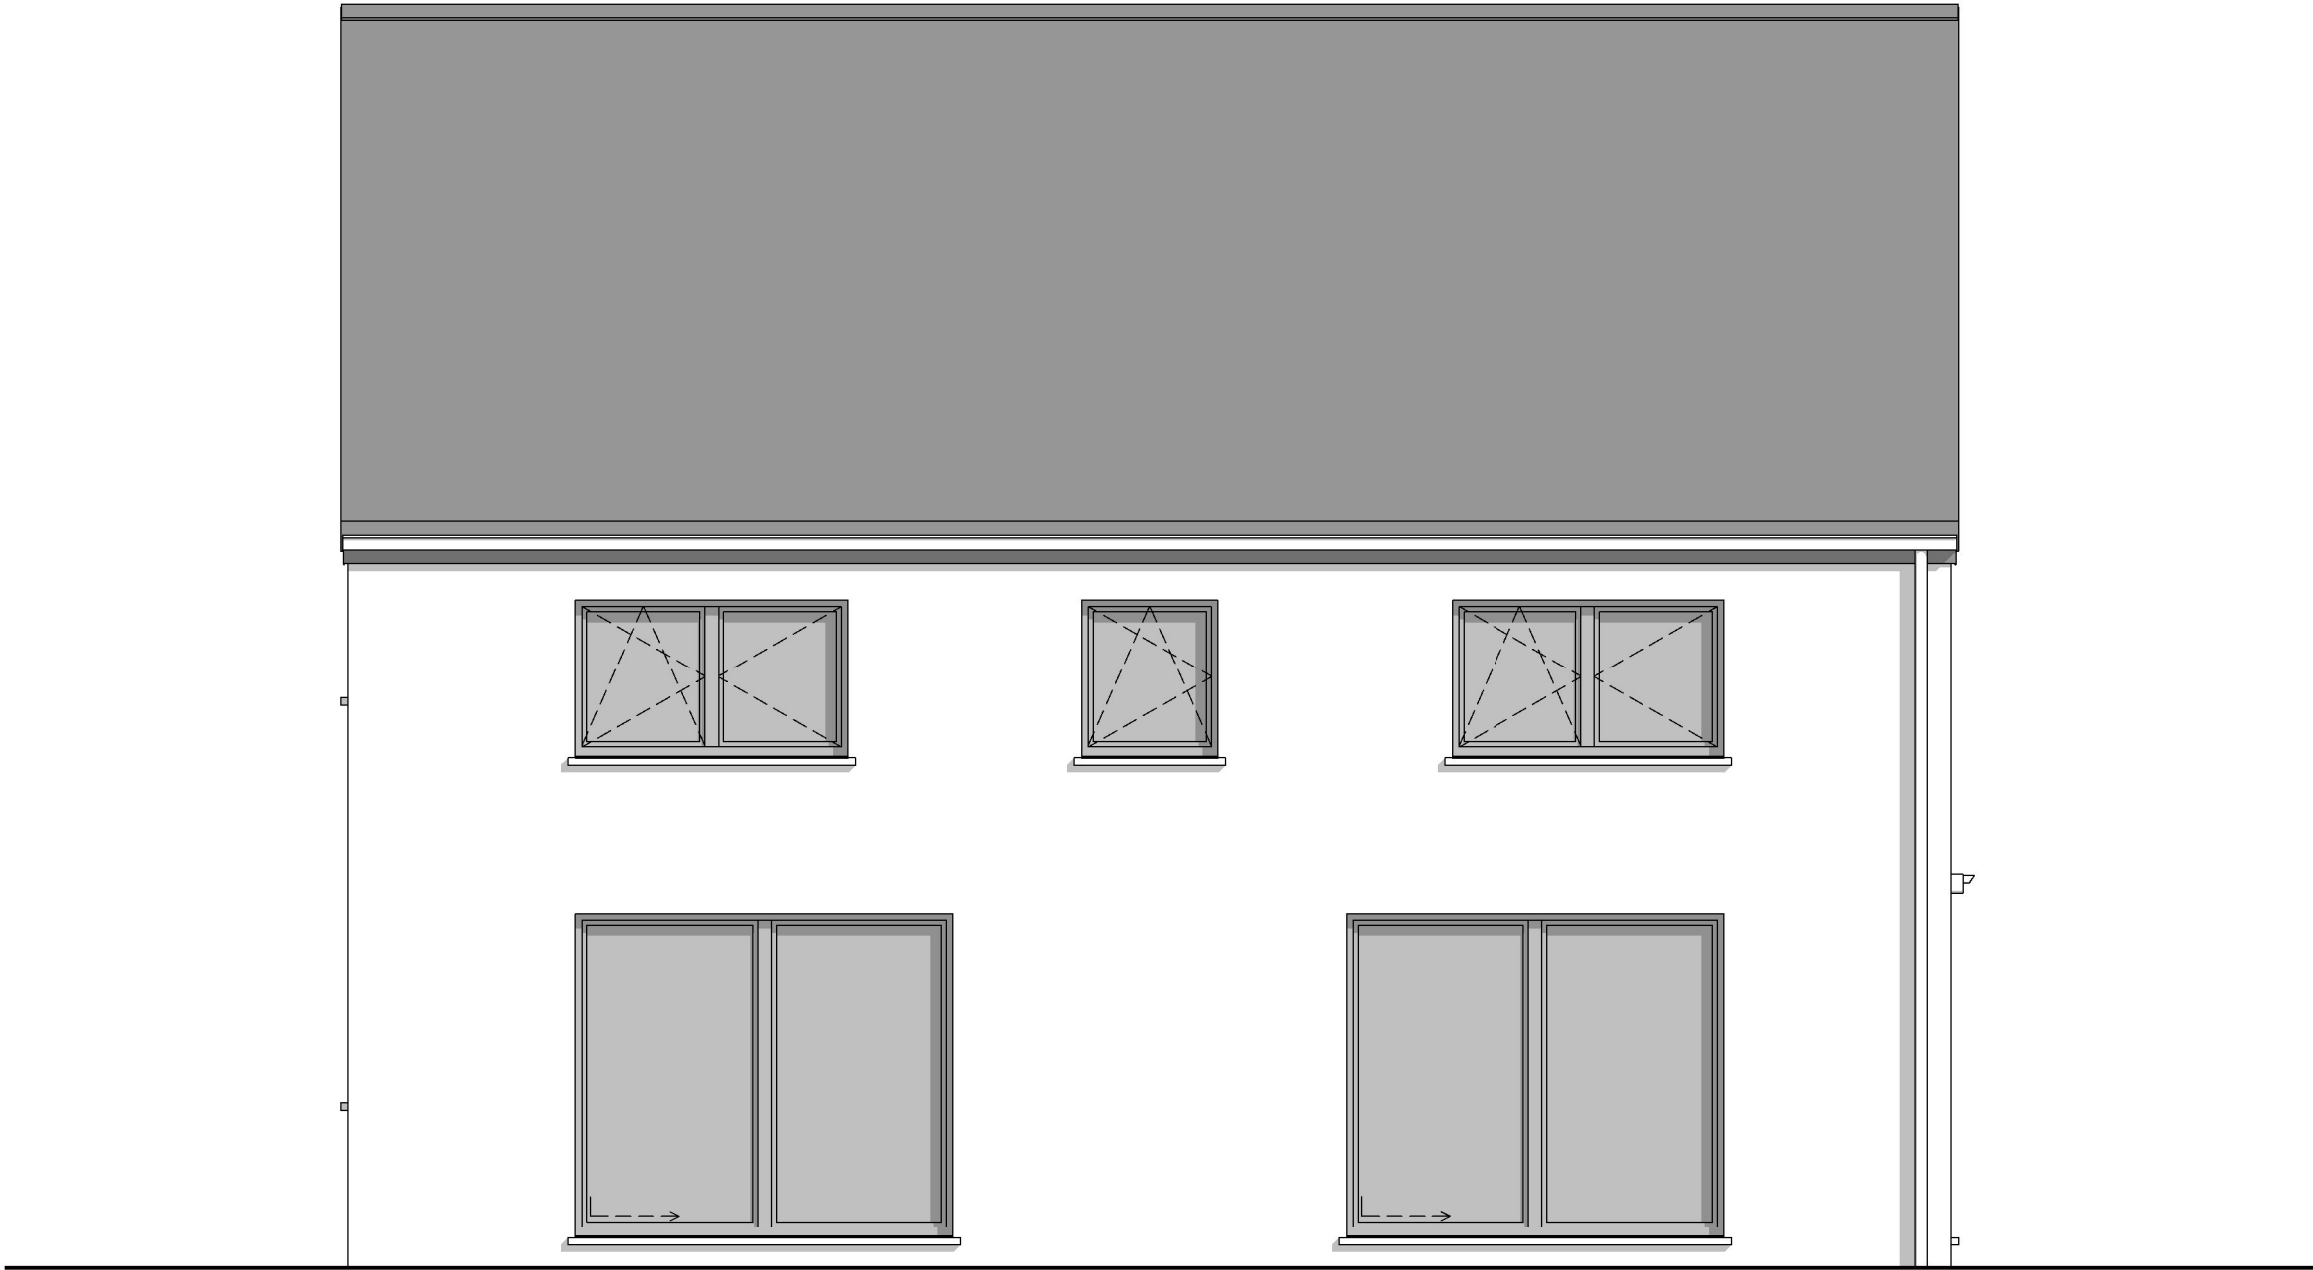


FACADE ARRIERE



Date :	10/11/2021	Echelle :	1/50

Le présent projet reste la propriété de la S.A. THOMAS & PIRON. Il est protégé par la législation en matière de création et ne peut en aucun cas faire l'objet d'une copie même partielle sans l'autorisation de l'auteur.

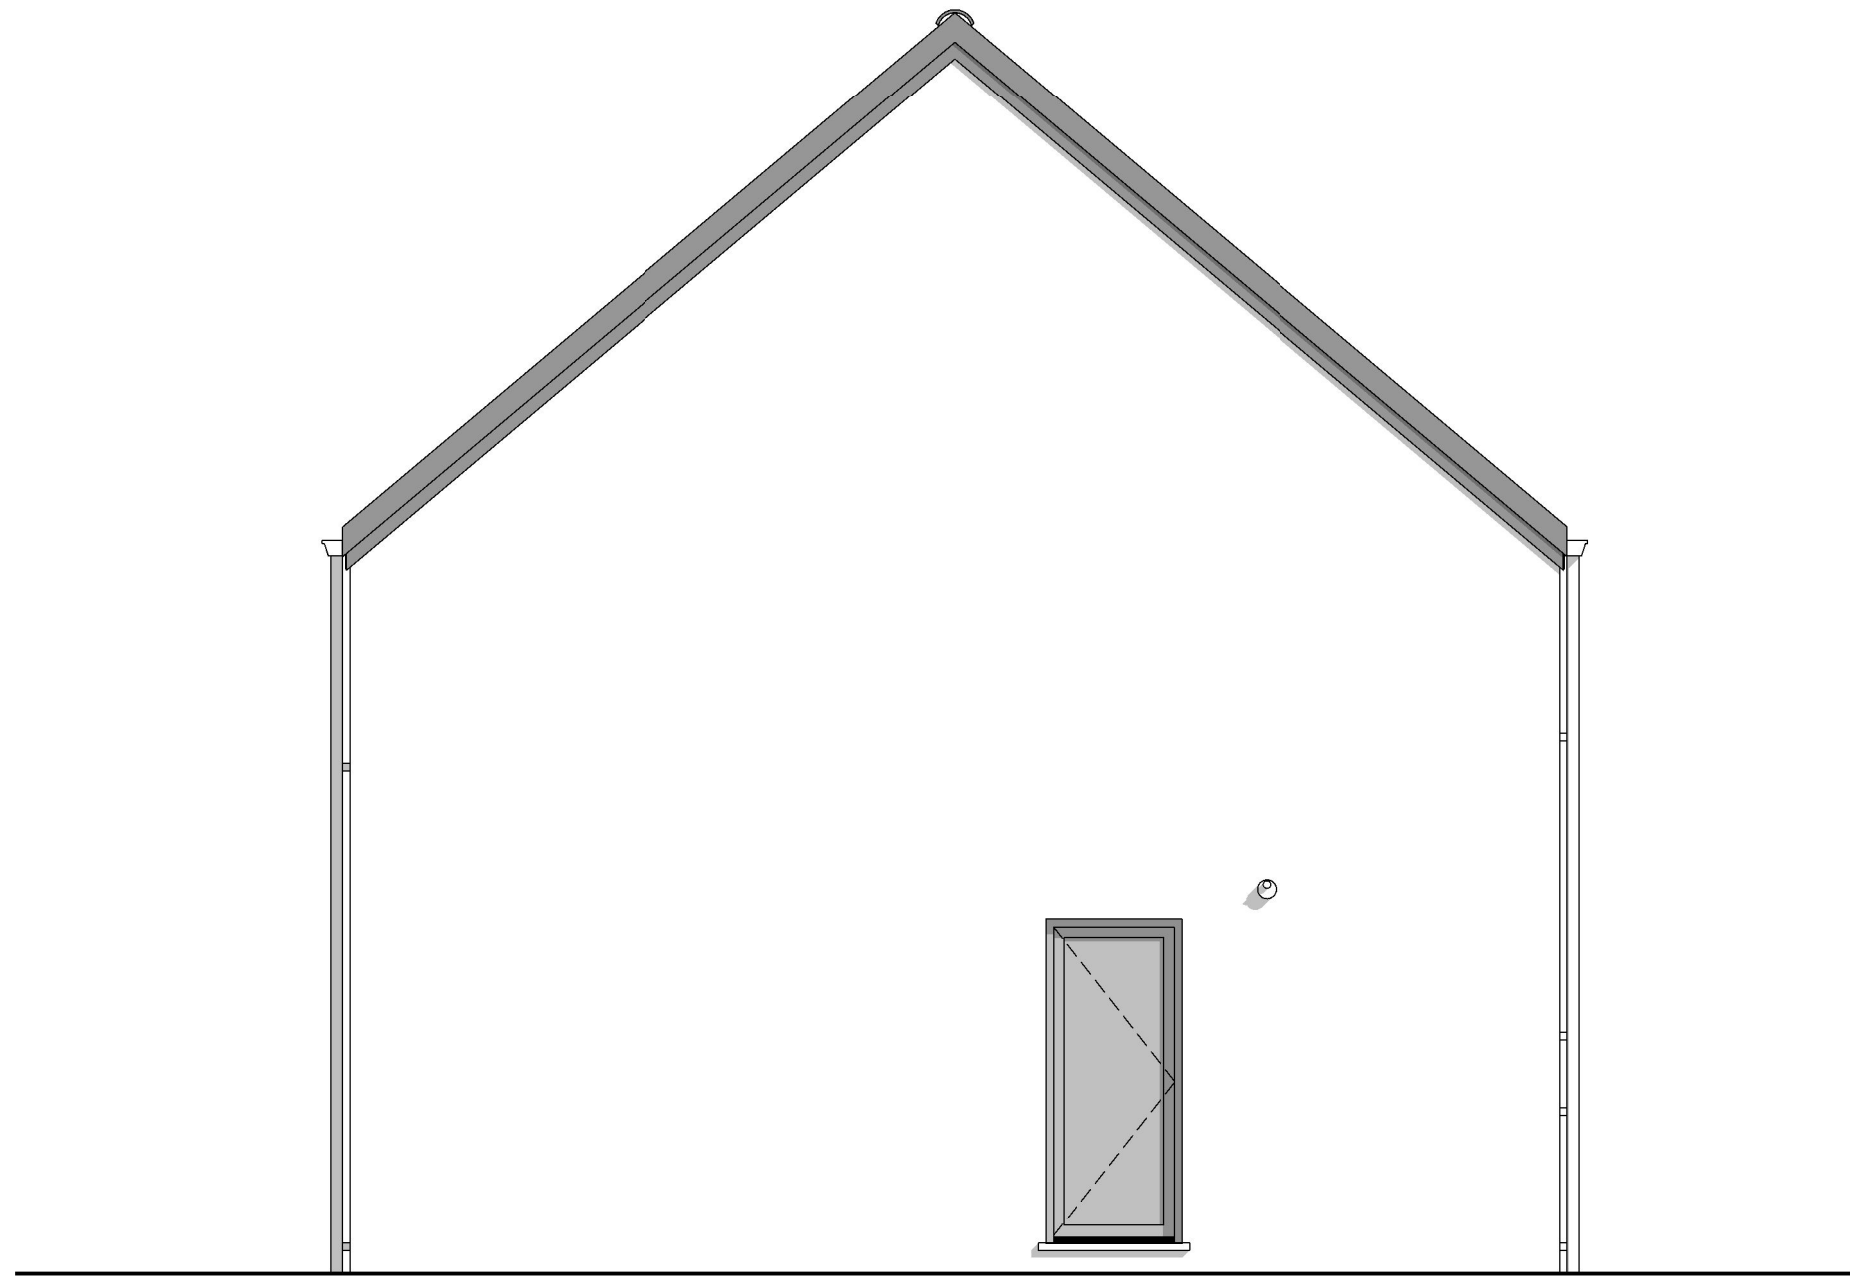

PIGNON GAUCHE