


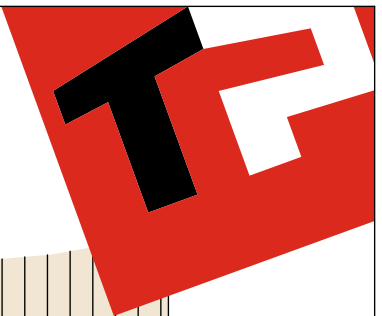





180

600

640

1160

TERRASSE
H.E.

vent. chaudière

blocs apparents rejointoyés

GARAGE
H.E.

BUANDERIE
CARRELAGE

CUISINE
CARRELAGE

SALLE A MANGER
CARRELAGE

SALON
CARRELAGE

BUREAU
CHAPE

HALL
CARRELAGE

Accès
H.E.

1800

345

90

215


345


780



PLAN REZ-DE-CHAUSSEE

AP-0118001451.01-BODSON-DEJ-GOJ			
Date :	14/03/2018	Echelle :	1/50

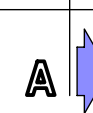

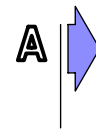

640

1152

180

592


772


1792

PLAN SOUS-SOL




AP-0118001451.01-BODSON-DEJ-GOJ			
Date :	14/03/2018	Echelle :	1/50

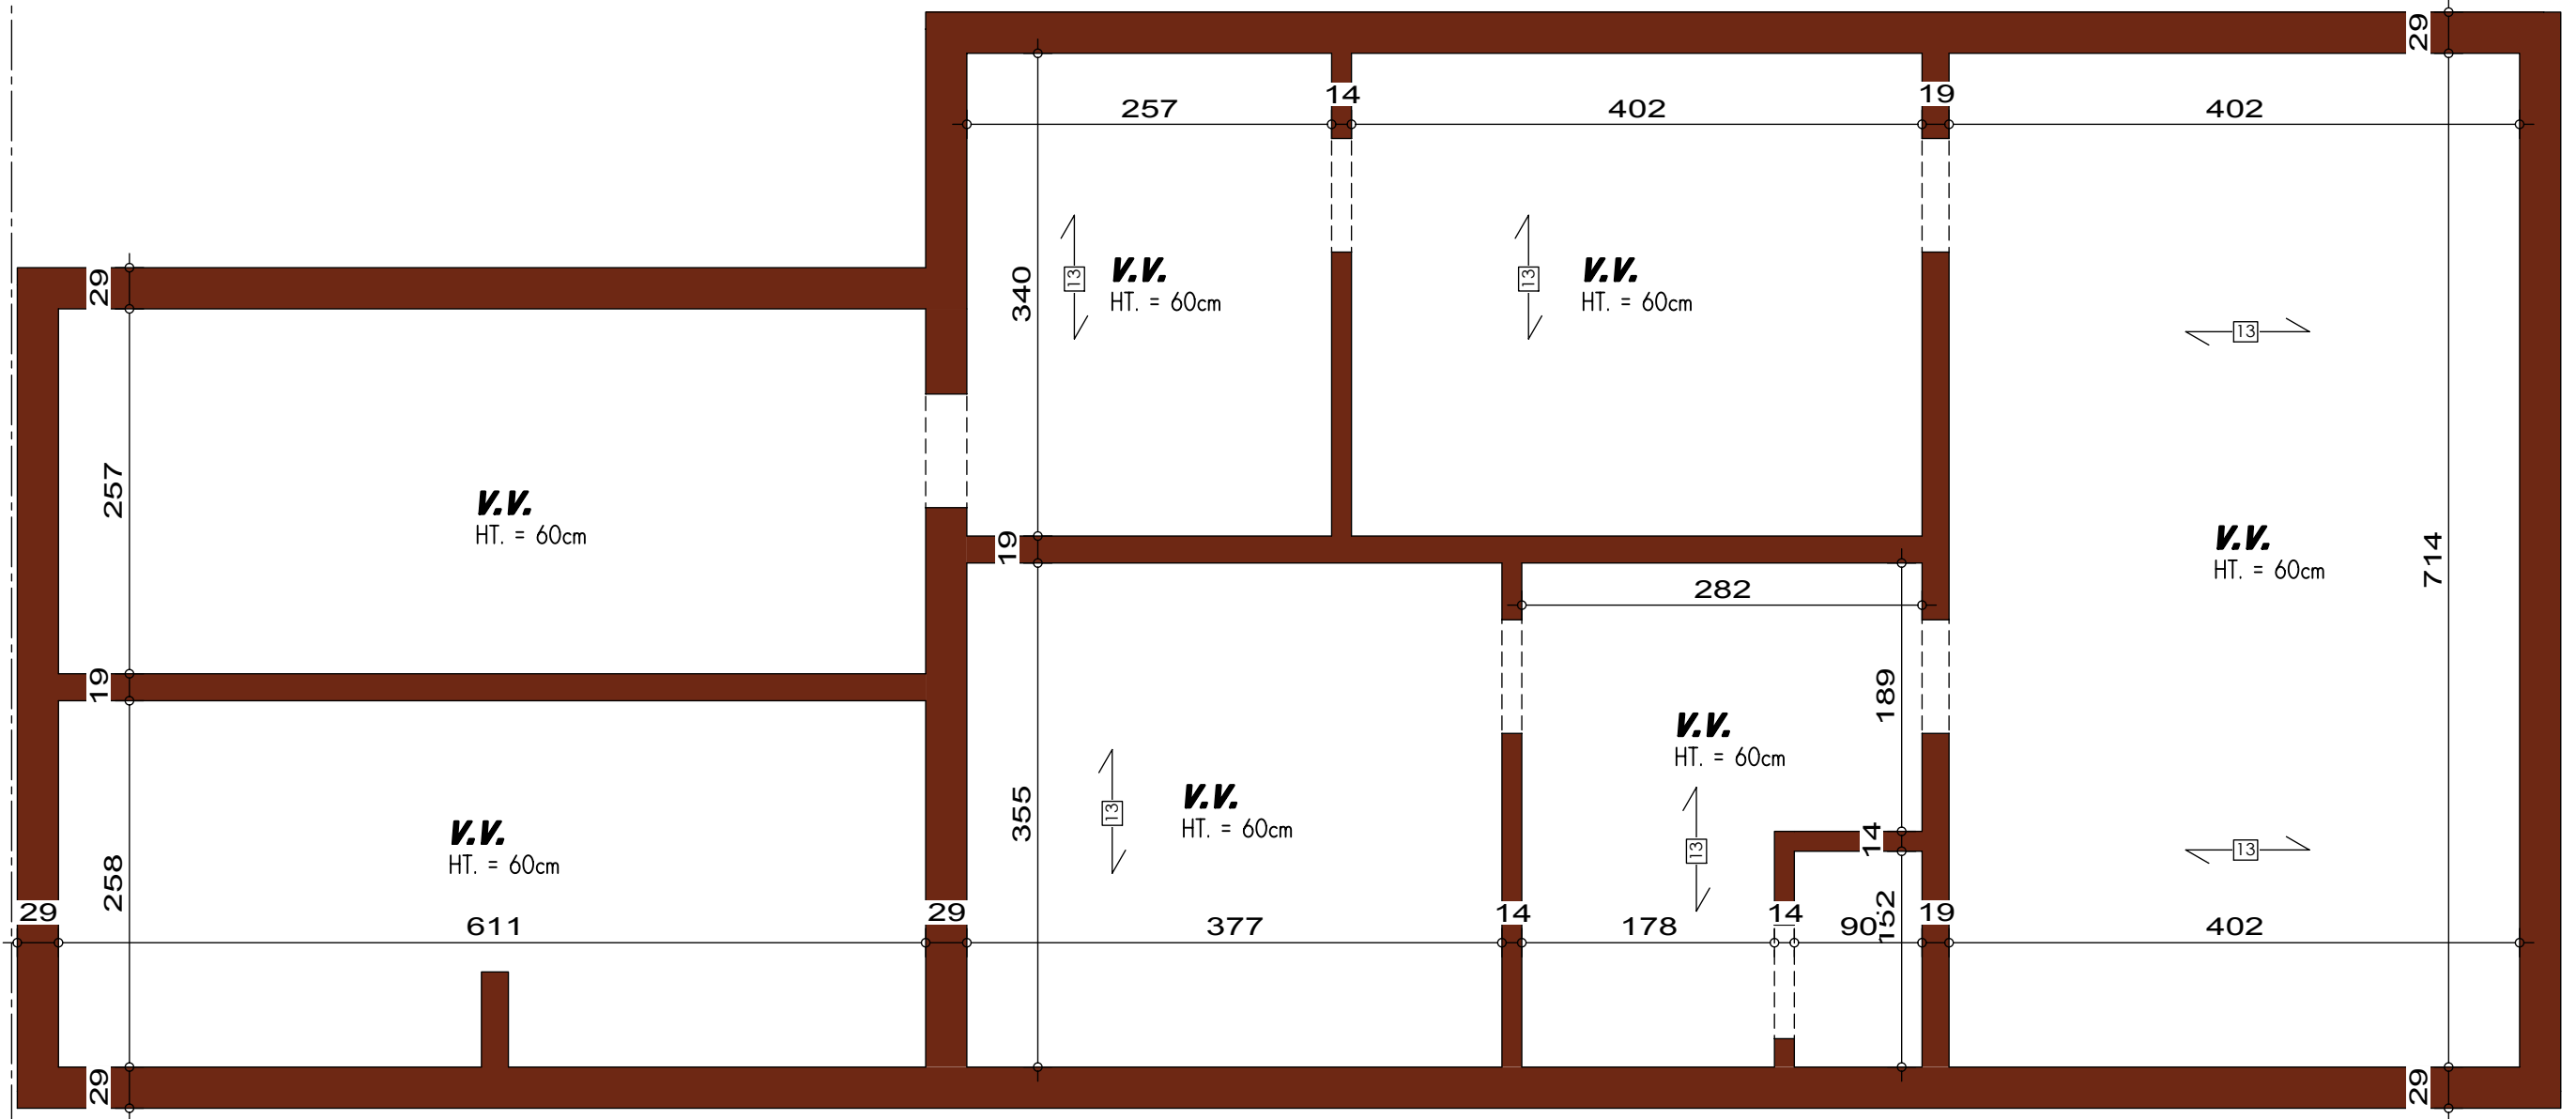

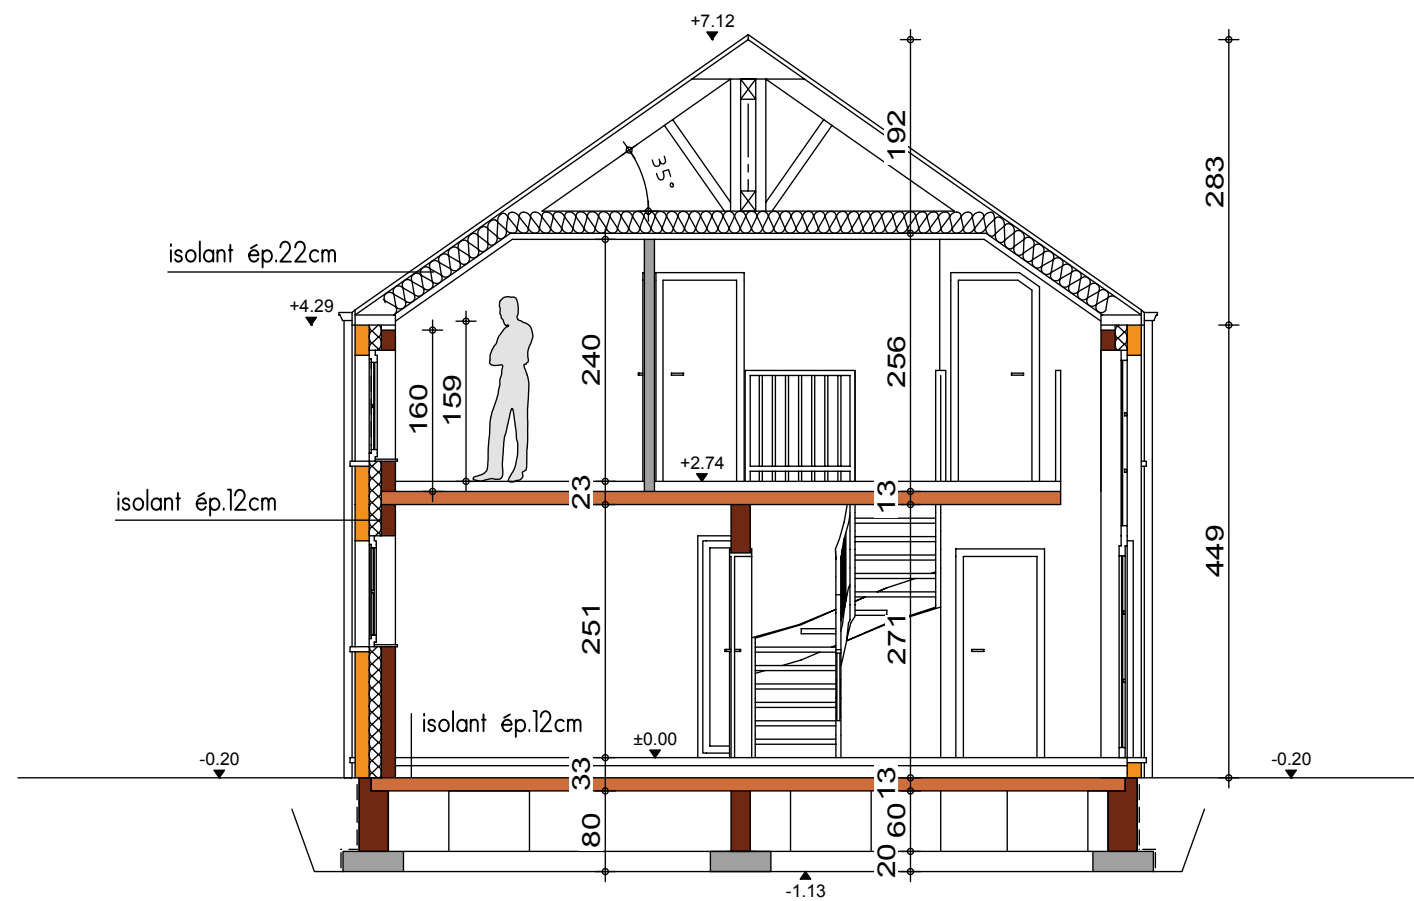


COUPE AA




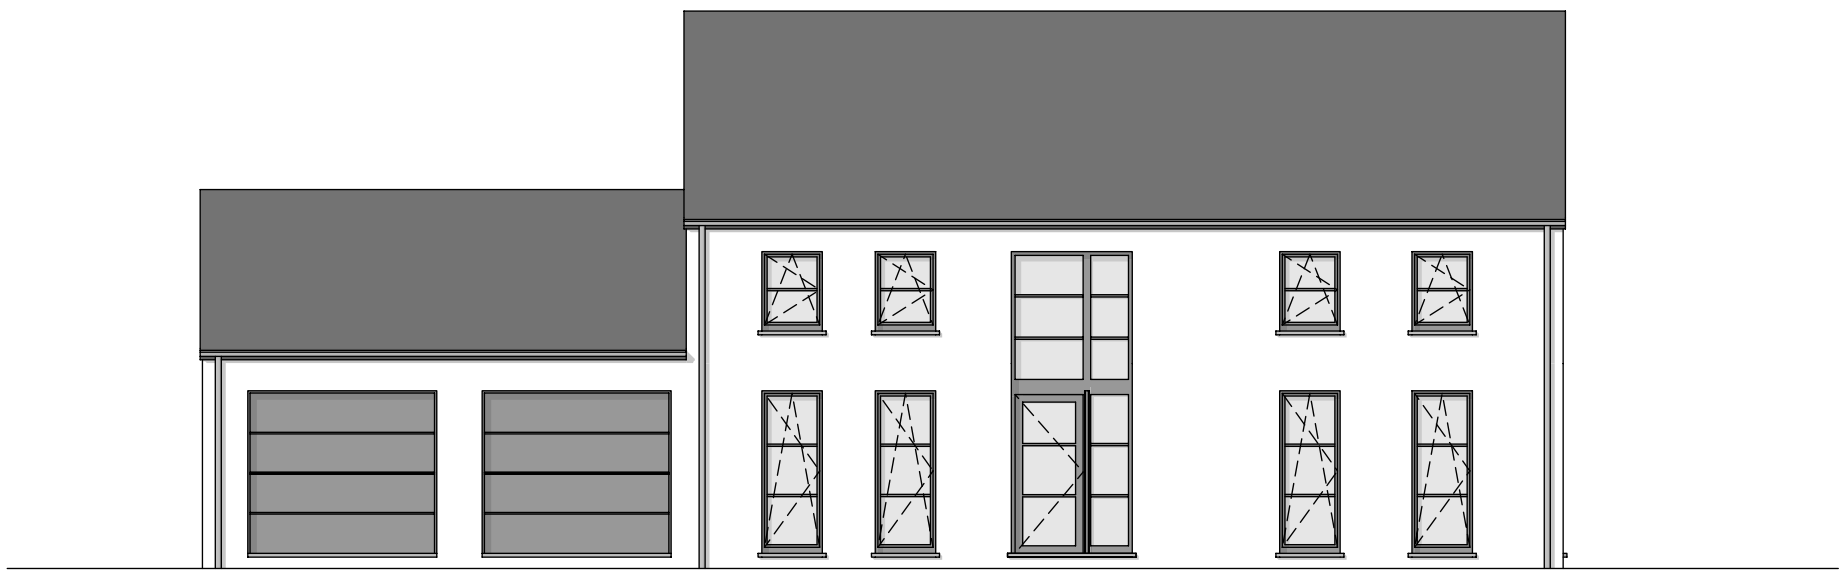


FACADE AVANT

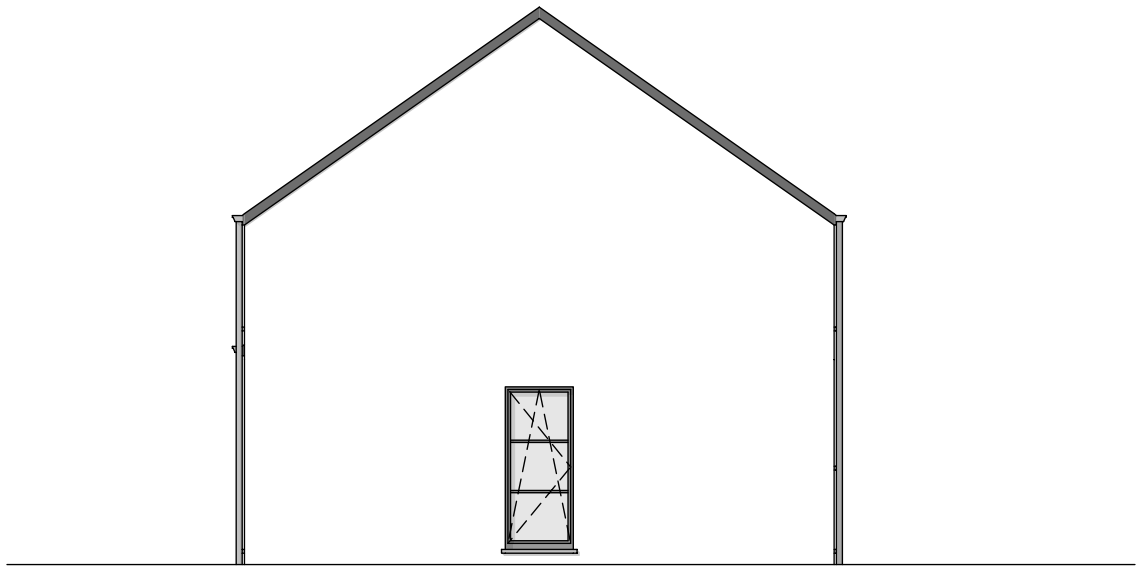

PIGNON DROIT

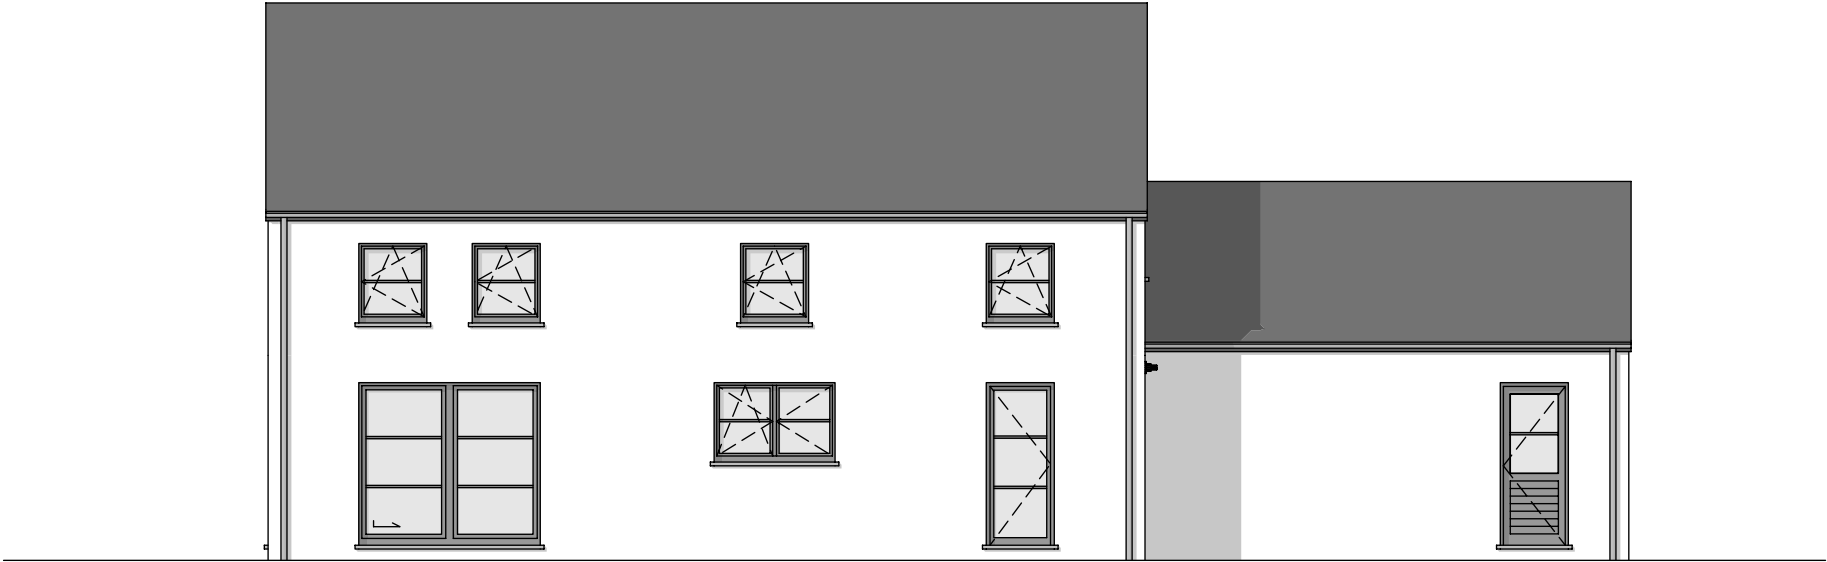

FACADE ARRIERE

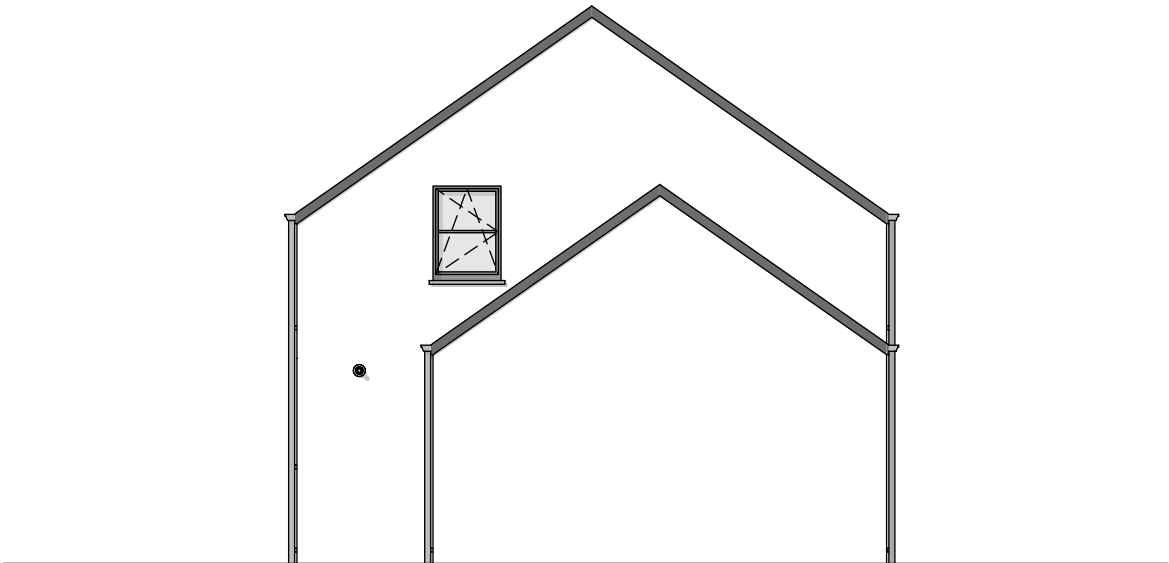

PIGNON GAUCHE