




Profil 2

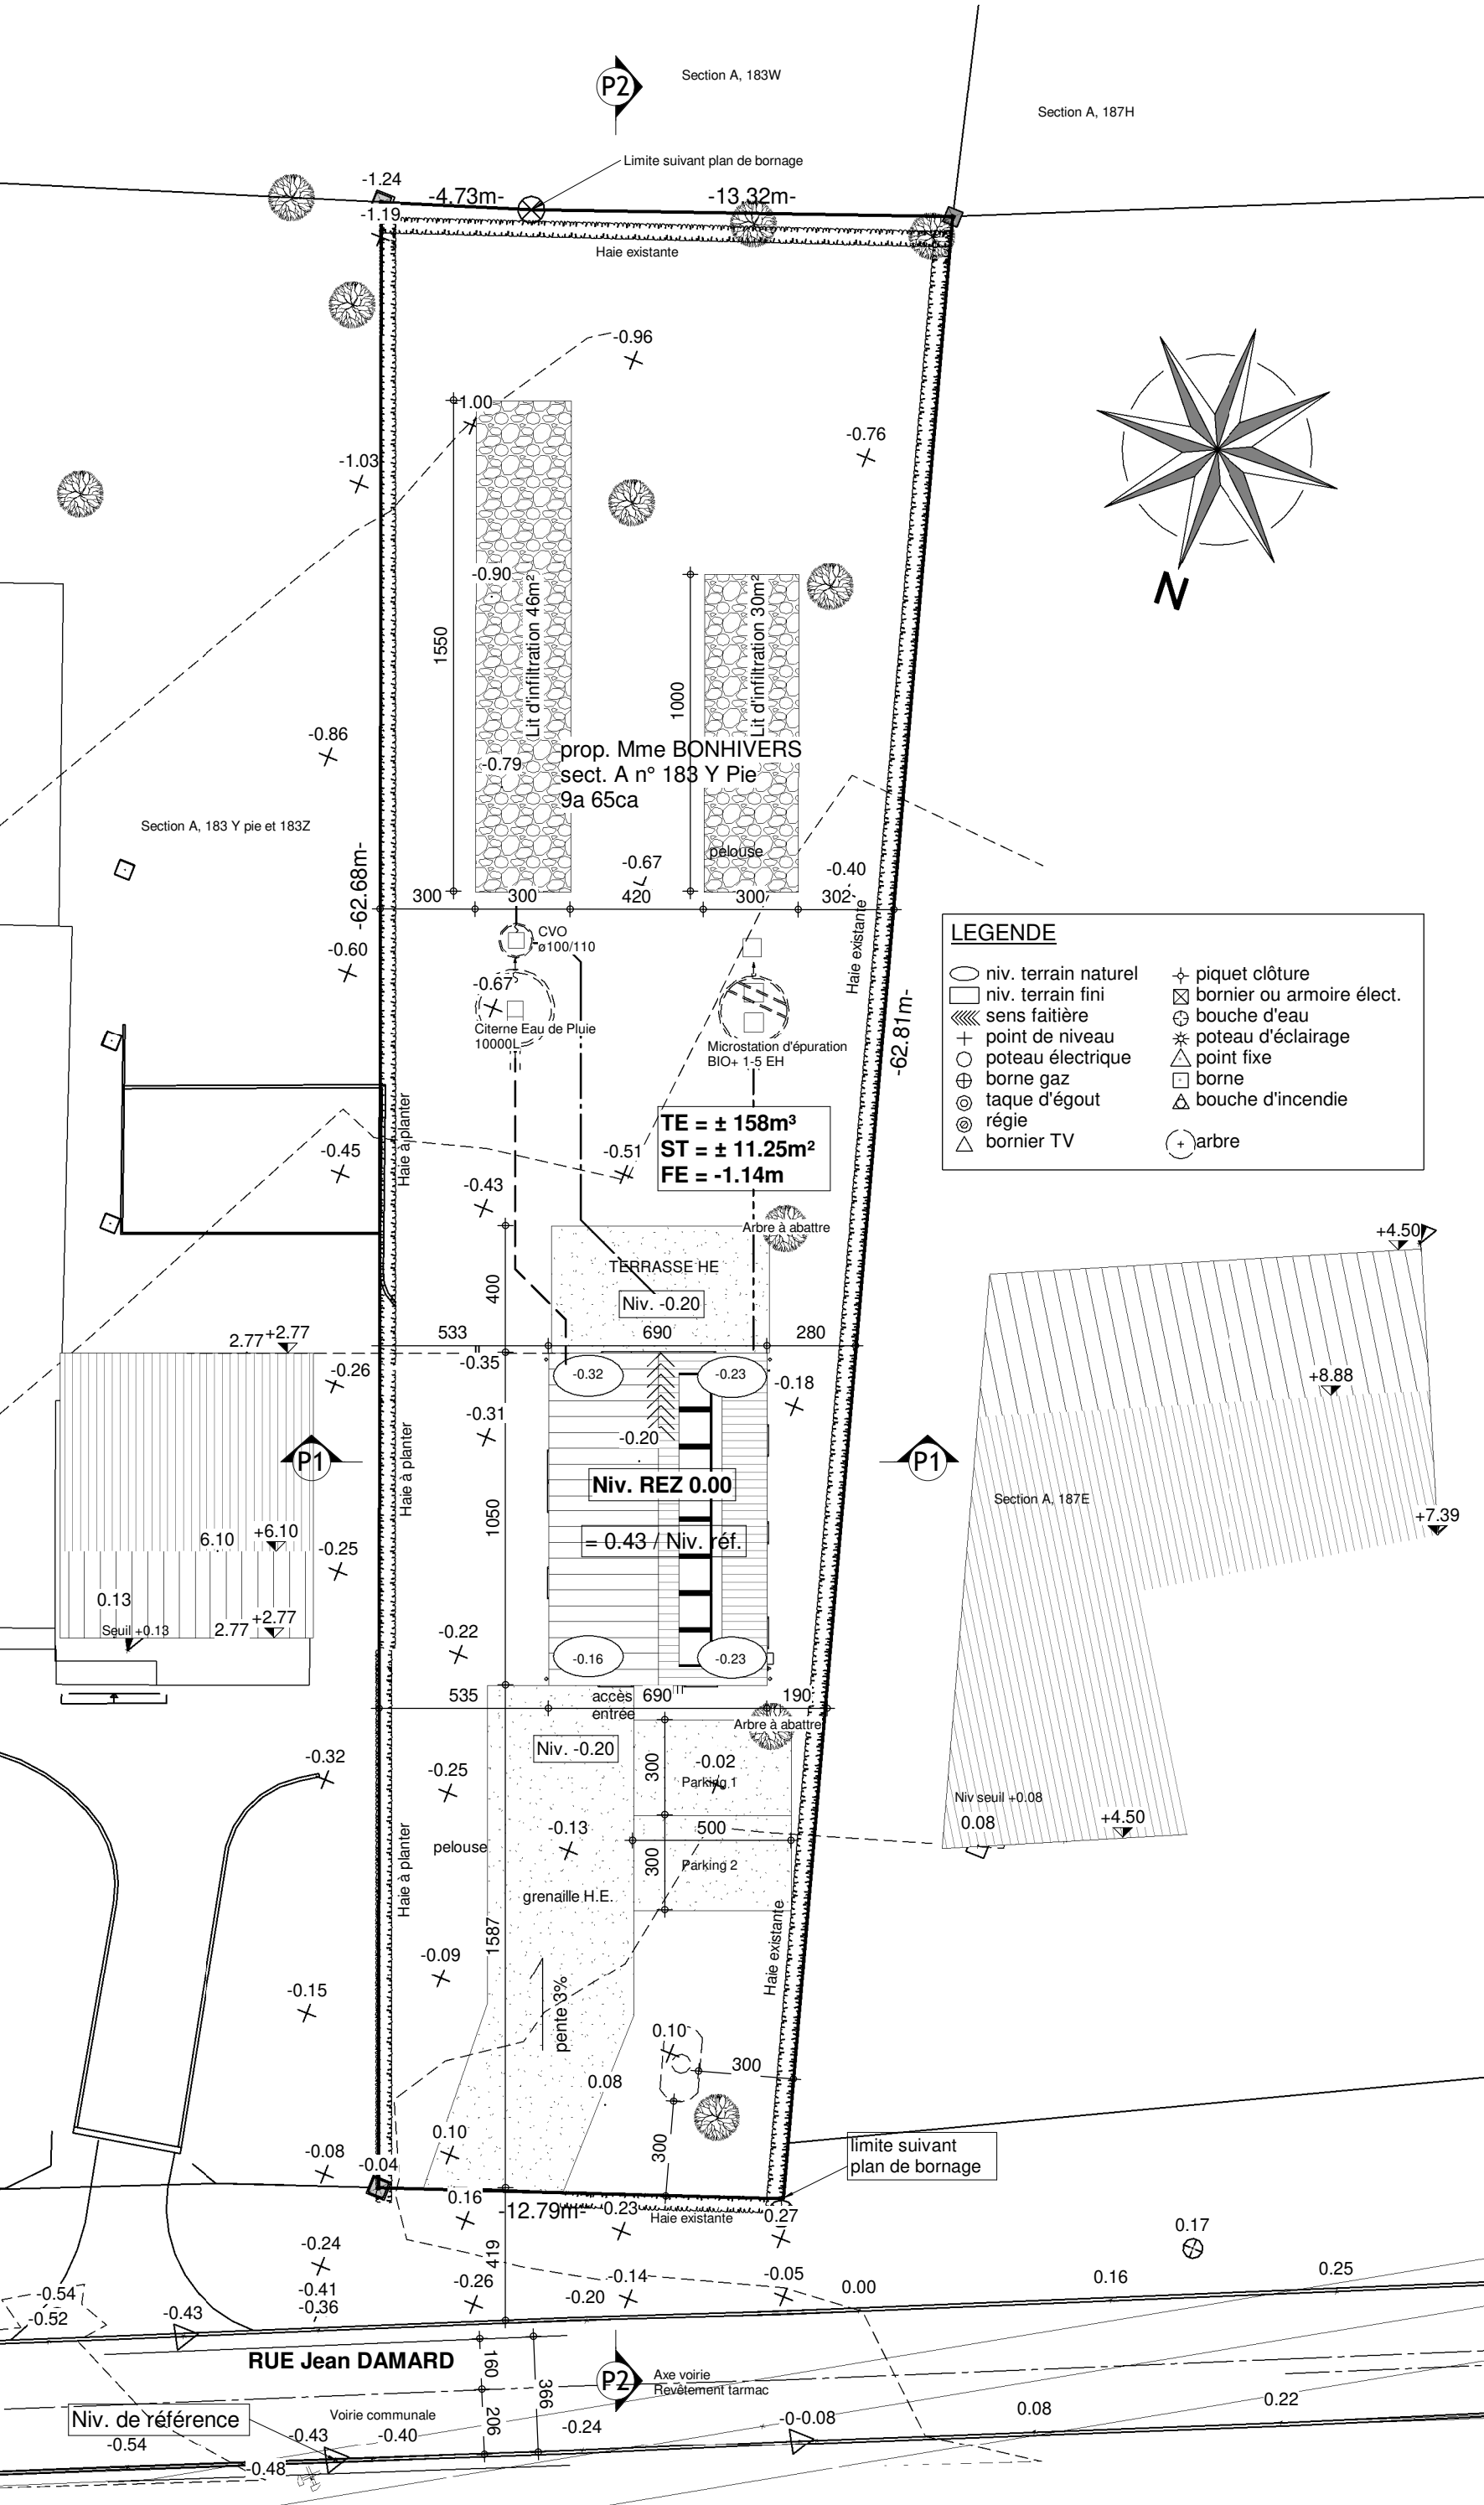


IMPLANTATION

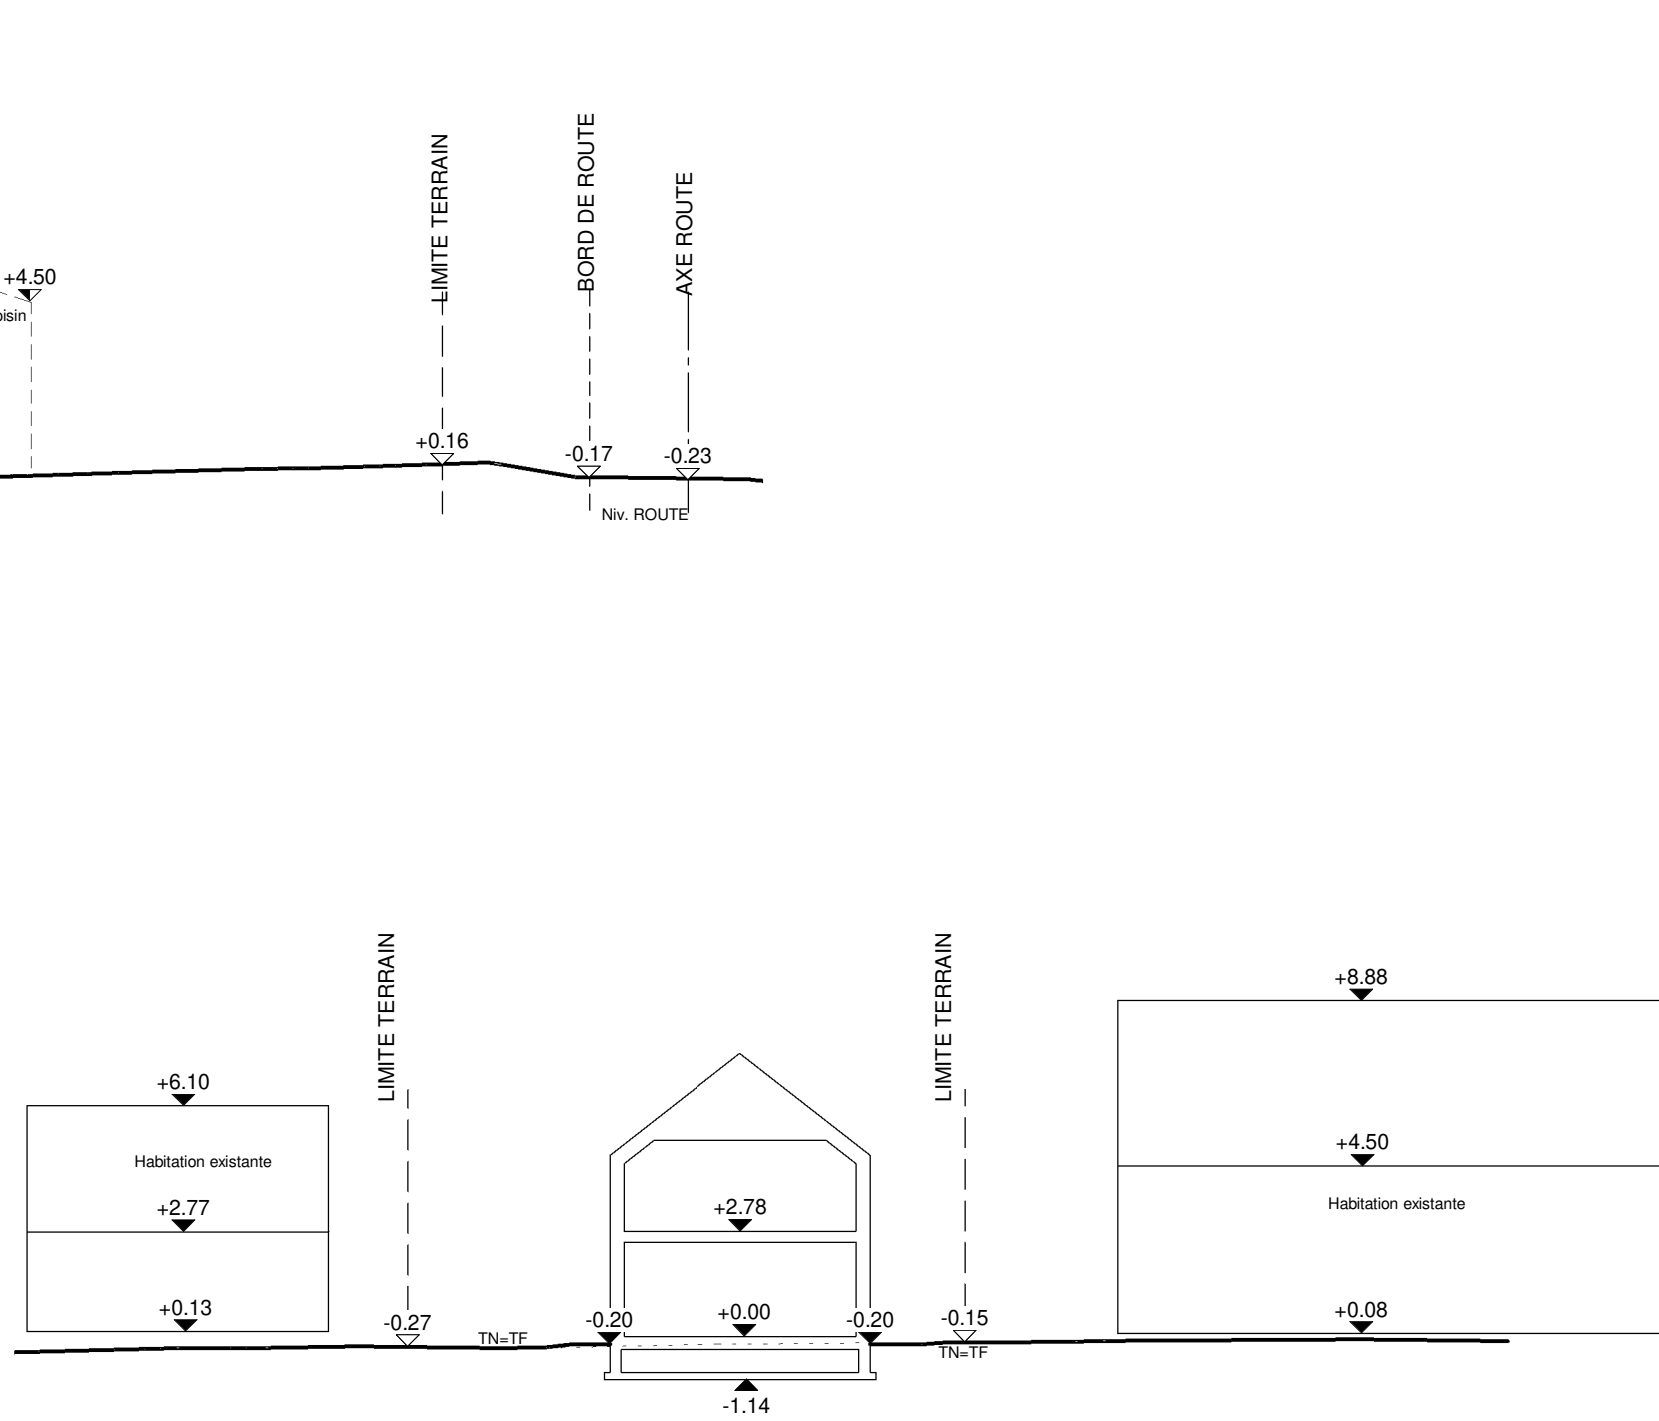

Profil 1

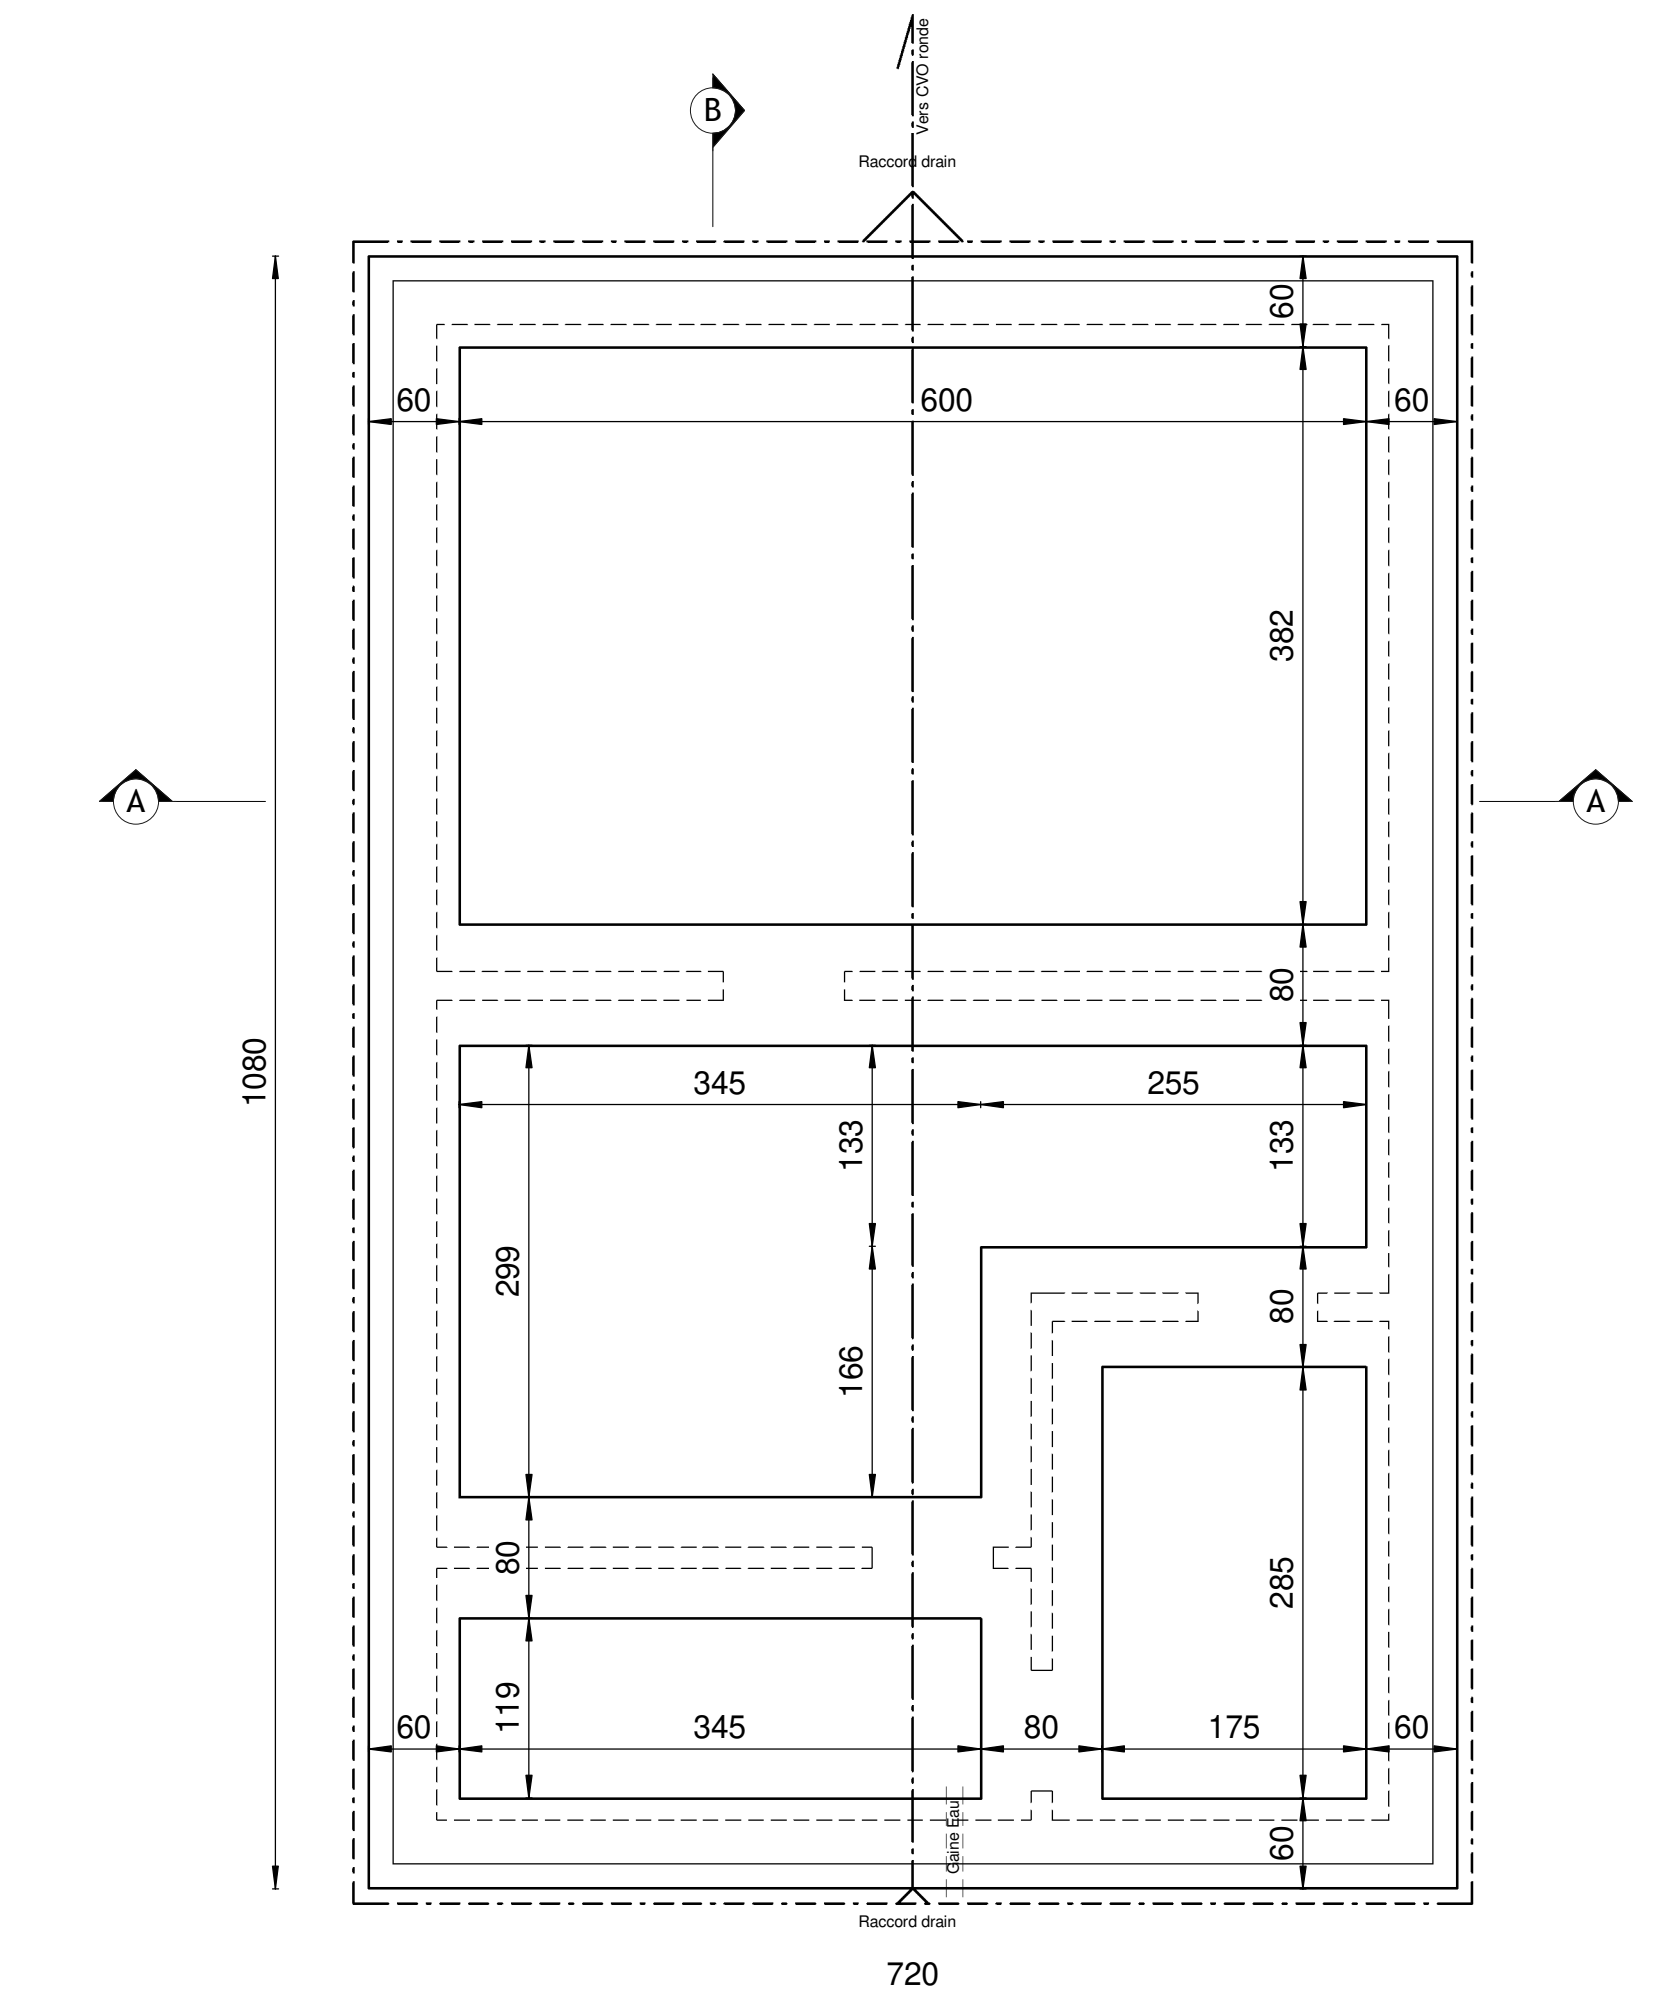

SOUS-SOL : Fondations

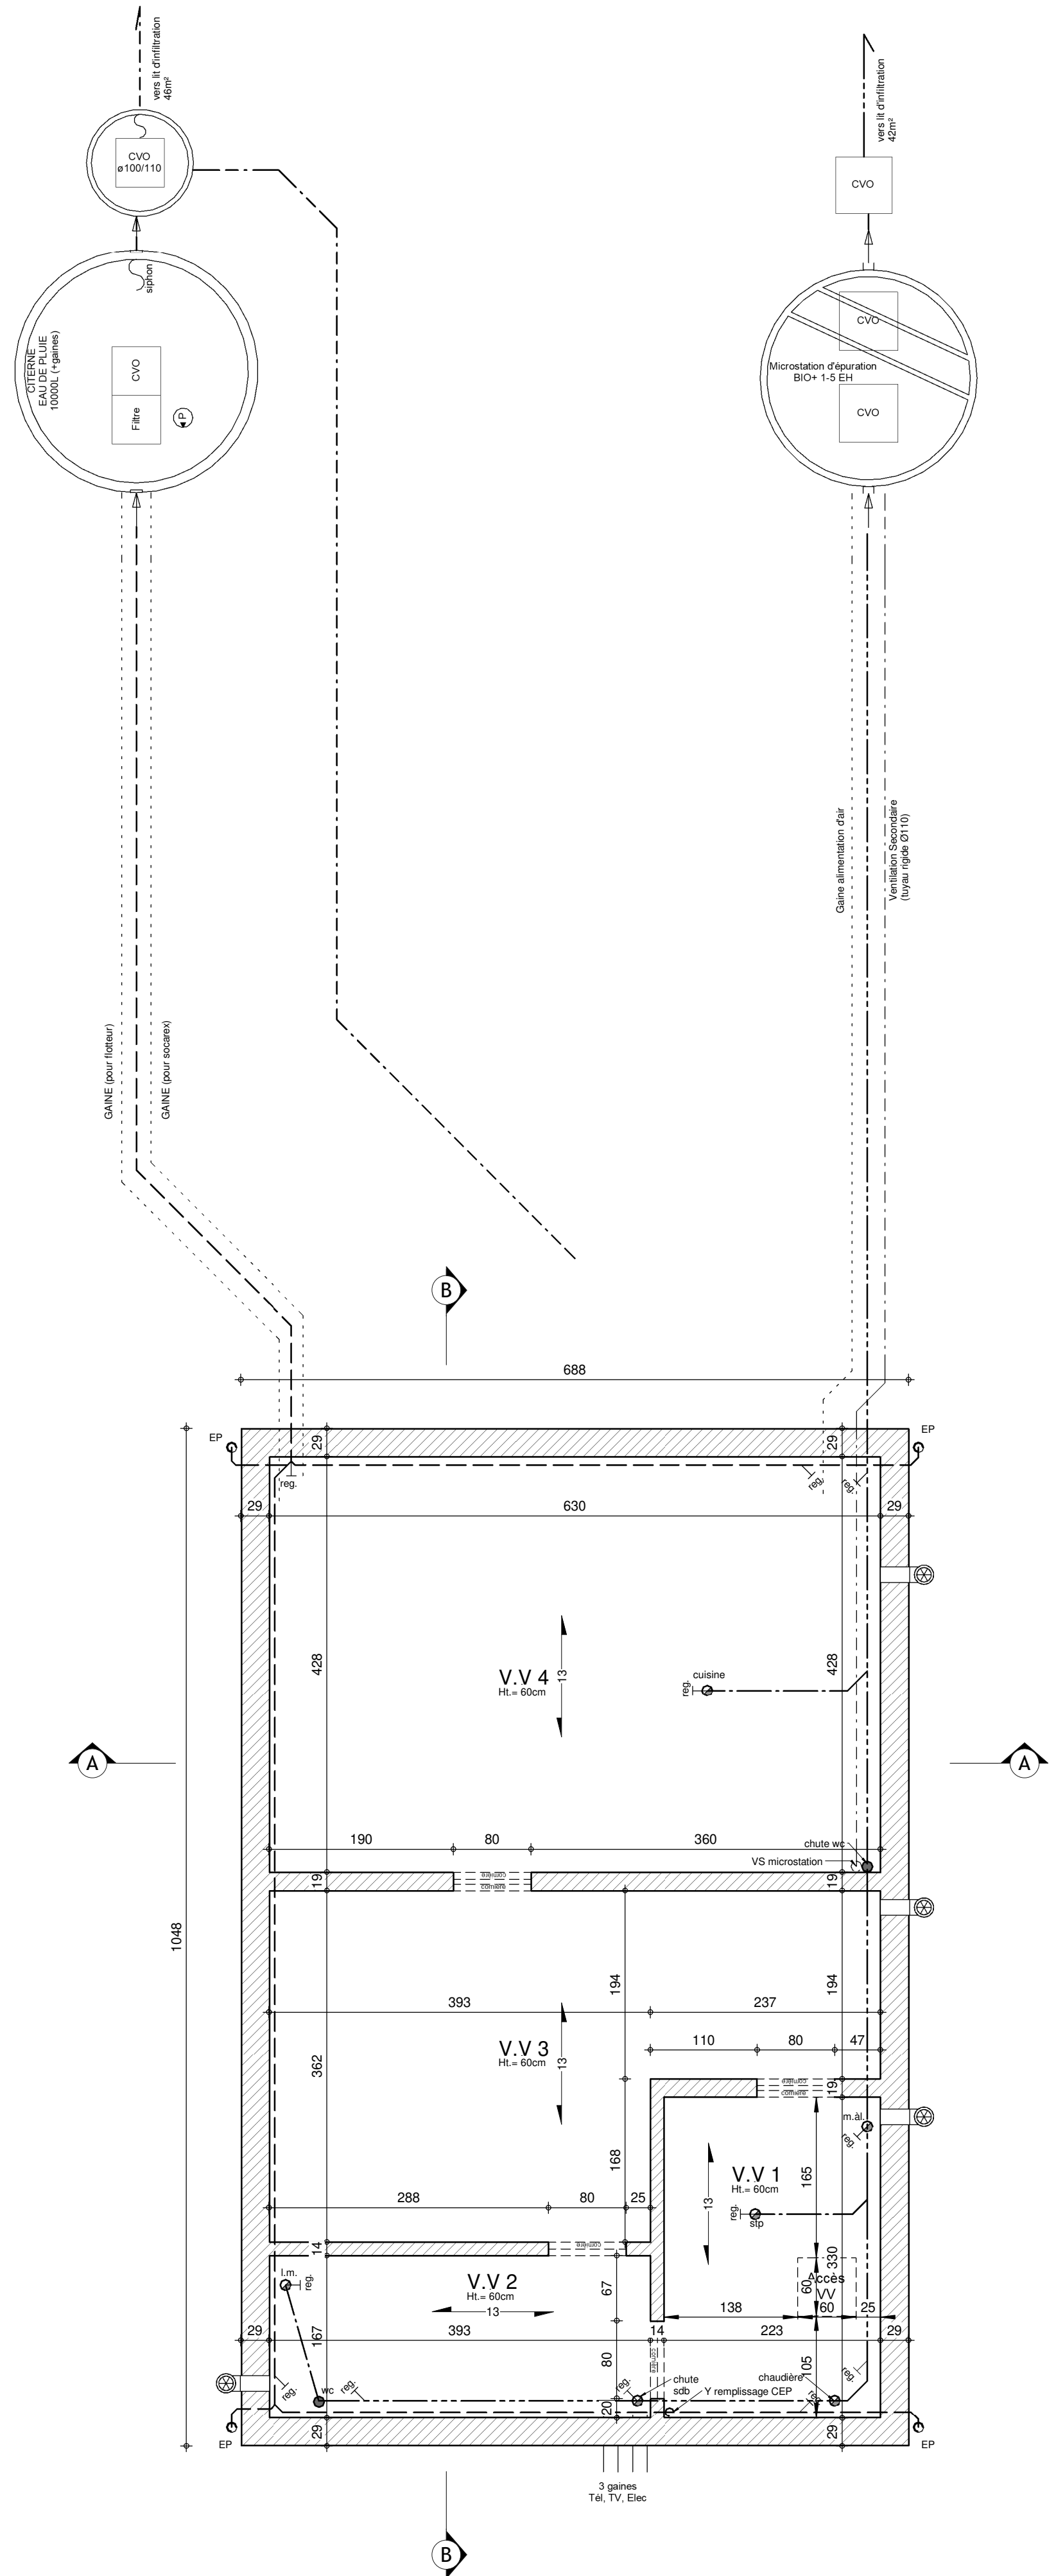

SOUS-SOL

Légende			
EP	eaux de pluie	IHE	hors entreprise
EU	eaux usées	VE	volet électrique
EF	eaux féciales	OSBTBT	osculo-battant sécurisé
VV	vide ventilé	FSC	fixe simple cadre
CM	contre-marche	FDC	fixe double cadre
BA	béton armé	OEM	ouverture d'extraction mécanique
HA	hauteur d'aillage	OAM	ouverture d'alimentation mécanique
HSP	hauteur sous plafond	TN	terrain naturel
PM	poutrelle métallique	TF	terrain fini
Mar.	marque	IK	interrupteur volet

Matériaux			
Maçonnerie	Brique TC : 1er ton - Terca Basia Plaza gris beige 2em ton : Terca Agora noir graphite Format : 21/10/6.5	Couverture	Tuiles béton "S" - Nelskamp ton noir
Soubassement	Idem Parement	Rives	Ardoises artificielles
Linteau	Brique à plat	Chéneaux et T.D.	Rond en zinc Ø80mm / Chéneaux moulurés
Seuils	En petit granit	Châssis	PVC 1FC Dark

La cotation des plans correspond aux dimensions entre surfaces brutes et ne prend pas en compte les épaisseurs des revêtements tels que enduits muraux, plafonnages, faïences, carrelages, et les surépaisseurs des chapes nécessaires.
Ce plan est établi conformément au cahier des charges.
La société d'architecture conserve en toute hypothèse ses droits d'auteur et notamment l'entière propriété artistique de ses études et plans avec l'exclusivité des droits de reproduction de ceux-ci et de l'œuvre exécutée et ce sous toutes les formes et de quelque manière que ce soit.

Projet			
CONSTRUCTION D'UNE MAISON UNIFAMILIALE			
Situation	Province	LIEGE	Division 3
	Commune	TAVIER 4163 (Anthisnes)	
	Adresse	Rue Jean Damard	
Futur Propriétaire du terrain & futur acquéreur	Cadastre	Section A, n°183 Y Pie	signature

Futur Propriétaire du terrain & futur acquéreur	Madame Valérie BONHIVERS	signature
	Avenue de la Métairie, 8 4120 NEUPRE Tél : +32 475 55 88 64	
Architecte	Société Internationale d'Architecture	signature
	PIXEL PARK - Chaussée de Marche 598 B - 5101 NAMUR Tél : 08158.24.13 e-mail : info@sia-arch.eu représentée par MENTEN J.P	
Promoteur	Thomas & Piron HOME s.a.	signature
	La Besace n°14 6852 OUR-PAUSEUIL Tél : 06153.11.11	

Titre			
Ind.	Nature des Modifications	Date	Dess.
Ind.	Nature des Modifications	Date	Dess.

Résumé des Modifications			
Ind.	Nature des Modifications	Date	Dess.
A	vérification plans	02/10/23	PTH
B	vérification plans par l'Architecte Titulaire	27/09/23	LIP
C	dossier demande de bâtir	04/10/23	MELA



Matériaux			
Maçonnerie	Brique TC : 1er ton - Terca Basia Plaza gris beige 2em ton : Terca Agora noir graphite Format 21/10/6,5	Couverture	Tuiles béton "S" - Neiskamp ton noir
		Rives	Ardoises artificielles
Soubassement	Idem Parement	Chéneaux et T.D.	Rond en zinc Ø80mm / Chéneaux moulurés
Linteau	Brique à plat	Châssis	PVC 1FC Dark
Seuils	En petit granit		




Projet	CONSTRUCTION D'UNE MAISON UNIFAMILIALE
--------	--

Futur Propriétaire du terrain & futur acquéreur	Madame Valérie BONHIVERS Avenue de la Metairie, 8 4120 NEUPRE Tél : +32 475 55 88 64	signature 

Promoteur	Thomas & Piron HOME s.a.	signature	
	La Besace n°14 6852 OUR-PALISEUL Tél. : 061/53.11.11		

Ind.	Nature des Modifications	Date	Dess.
A	vérification plans	02/10/23	PYH
B	vérification plans par l'Architecte Titulaire	27/09/23	LIP
C	dossier demande de bâtir	04/10/23	MELA

Réservé à l'administration

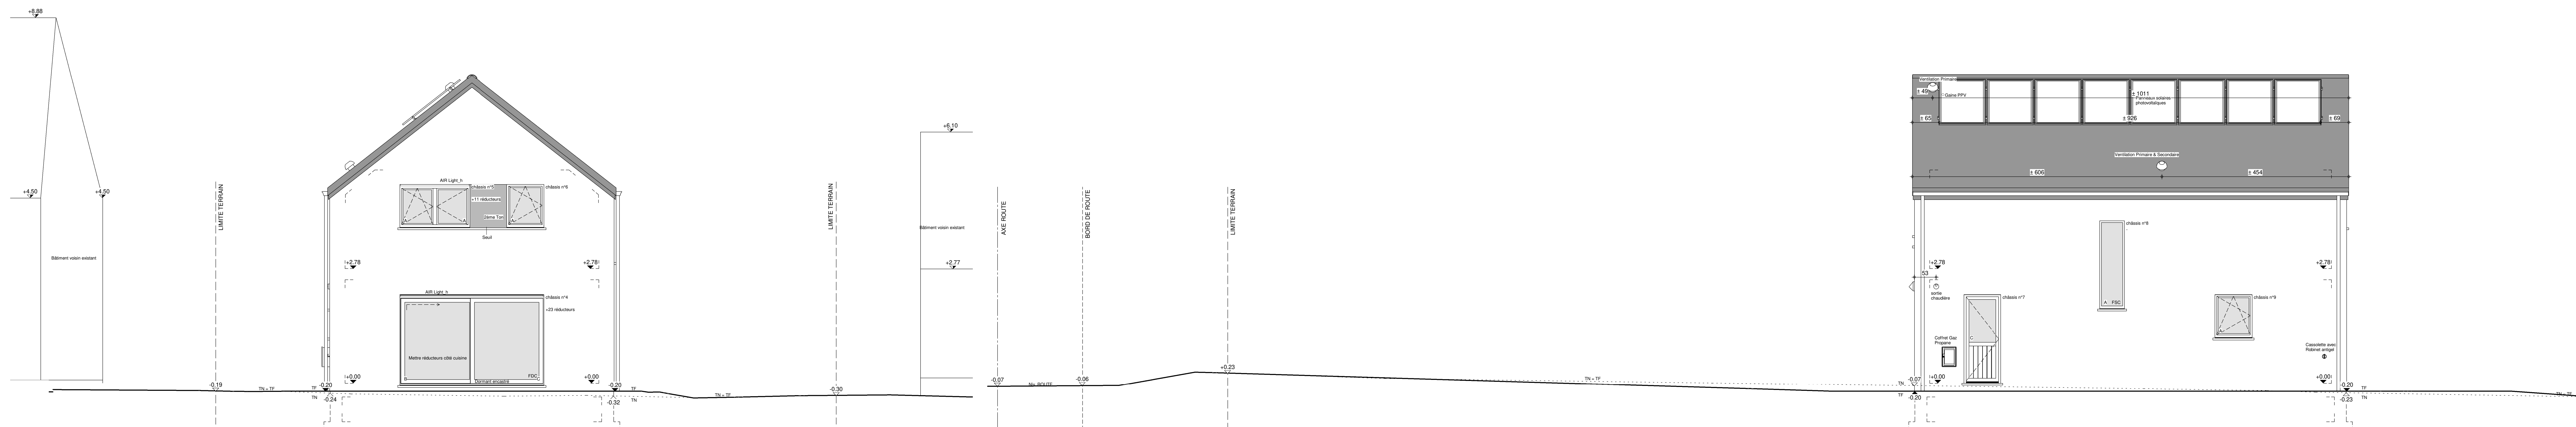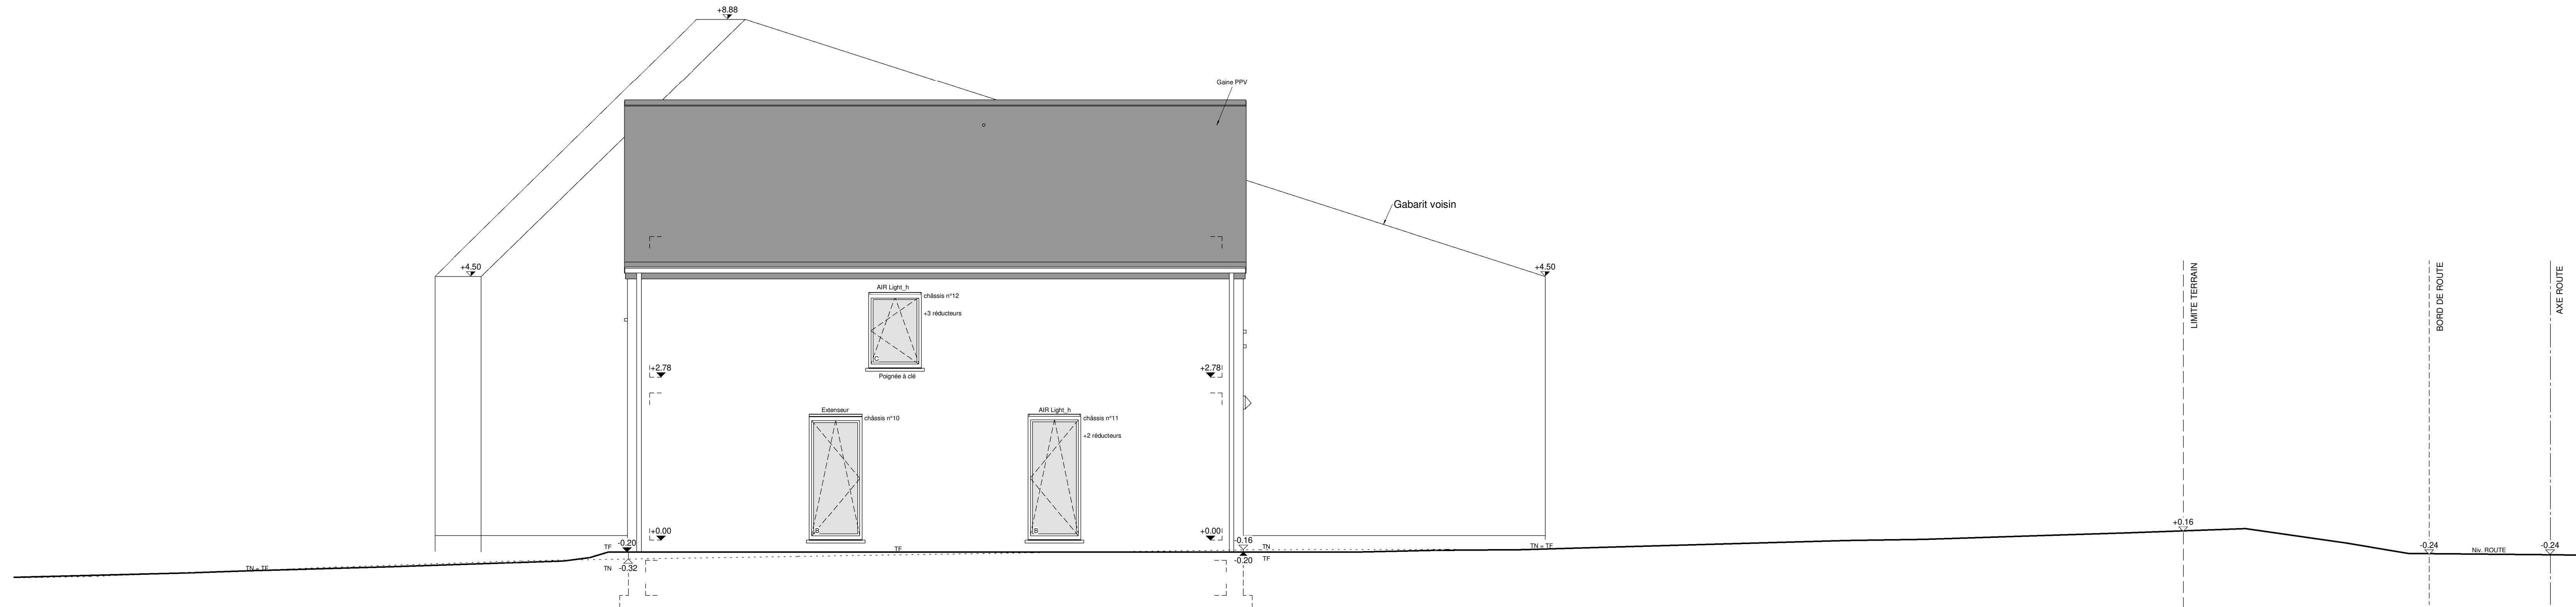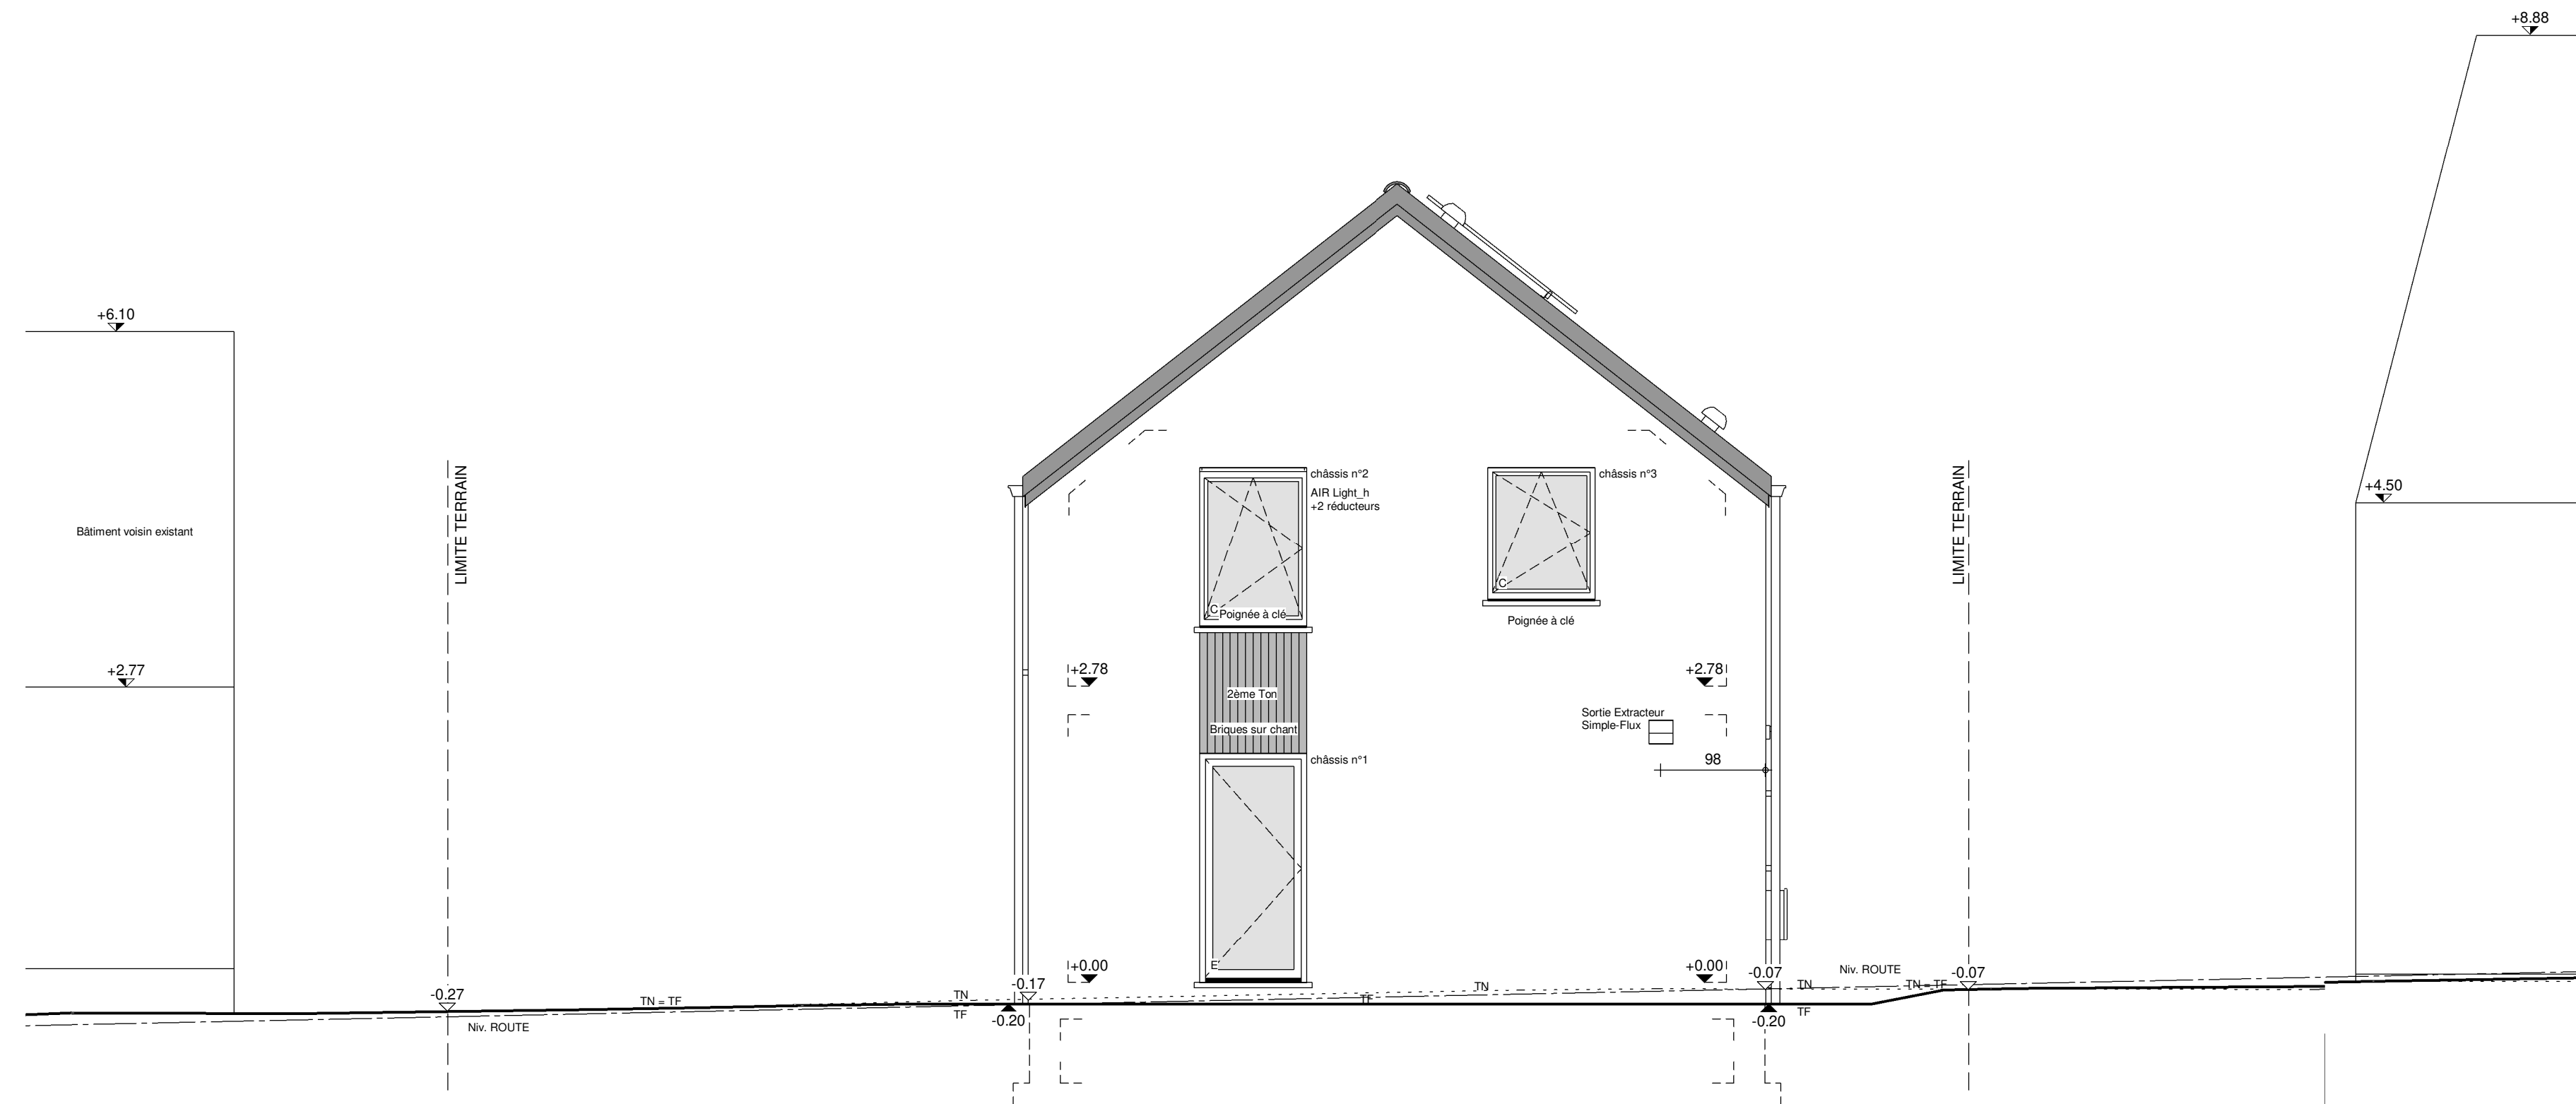

Légende			
EP	eaux de pluie	HE	hors entréegrise
EU	eaux usées	VE	volet électrique
EF	eaux fœcales	OB1BT	osillo-battant sécurisé
VV	vents vents	FSC	fenêtre simple cadre
CM	croûte-marèche	FDC	fenêtre double cadre
BA	béton armé	OM	ouverture d'extraction mécanique
HA	hauteur d'altitude	OMM	ouverture d'aération mécanique
HSP	hauteur sous plafond	T	terrain naturel
PM	poutrelle métallique	TT	terrain fini
Mar	marée	X	intergration volet

Matériaux			
Maçonnerie	Brique TC 1er ton - Terra Basia Plaza gris beige Zem ton - Terra Agora noir graphité Format : 21/10/5,5	Couverture	Tuiles béton "S" - Nelskamp ton noir
Soubassement	Idem Parement	Rives	Adosées artificielles
Linteau	Brique à plat	Chénèaux et T.D.	Rond en zinc Ø80mm / Chénèaux moulurés
Seuils	En petit granit	Châssis	PVC Ifak Dark

La cotation des plans correspond aux dimensions entre surfaces brutes et ne prend pas en compte les épaisseurs des revêtements tels que enduits muraux, plafonnages, faïences, carrelages, et les surépaisseurs des chapes nécessaires.

Ce plan est établi conformément au cahier des charges.

La société d'architecture conserve en toute hypothèse ses droits d'auteur et notamment l'entière propriété artistique de ses études et plans avec l'exclusivité des droits de reproduction de ceux-ci et de l'œuvre exécutée et ce sous toutes les formes et de quelque manière que ce soit.

Projet	CONSTRUCTION D'UNE MAISON UNIFAMILIALE
--------	--

Situation	Province	LIEGE		
	Commune	TAVIER 4163 (Anthisnes)	Division	3
	Adresse	Rue Jean Damard		
	Cadastre	Section A , n°183 Y Pie		

Futur Propriétaire du terrain & futur acquéreur	Madame Valérie BONHIVERS Avenue de la Metairie, 8 4120 NEUPRE Tél : +32 475 55 88 64	signature 
	(à compléter par le futur acquéreur)	

Architecte	Société Internationale d'Architecture PIXEL PARK - Chaussée de Marche 598 B - 5101 NAMUR Tél. : 081/58 24 13 e-mail : info@sia-arch.eu représentée par MENTEN J-P	signature 
------------	---	--

Promoteur	Thomas & Piron HOME s.a. La Besace n°14 6852 OUR-PALISEUL Tél. : 061/53.11.11	signature 
------------------	---	--

Titre	☐	Vues en plan	dossier n° 43230 LIP/MELA
	☐	Coupes	code fichier BONHIVAL
	☒	Façades	taille A0 AP 2 DU 25/08/2023
	☐	Implantation	Plan n° 3/3
	☐	Profilis terrain	
	☐	Perspectives	

[illegible]