





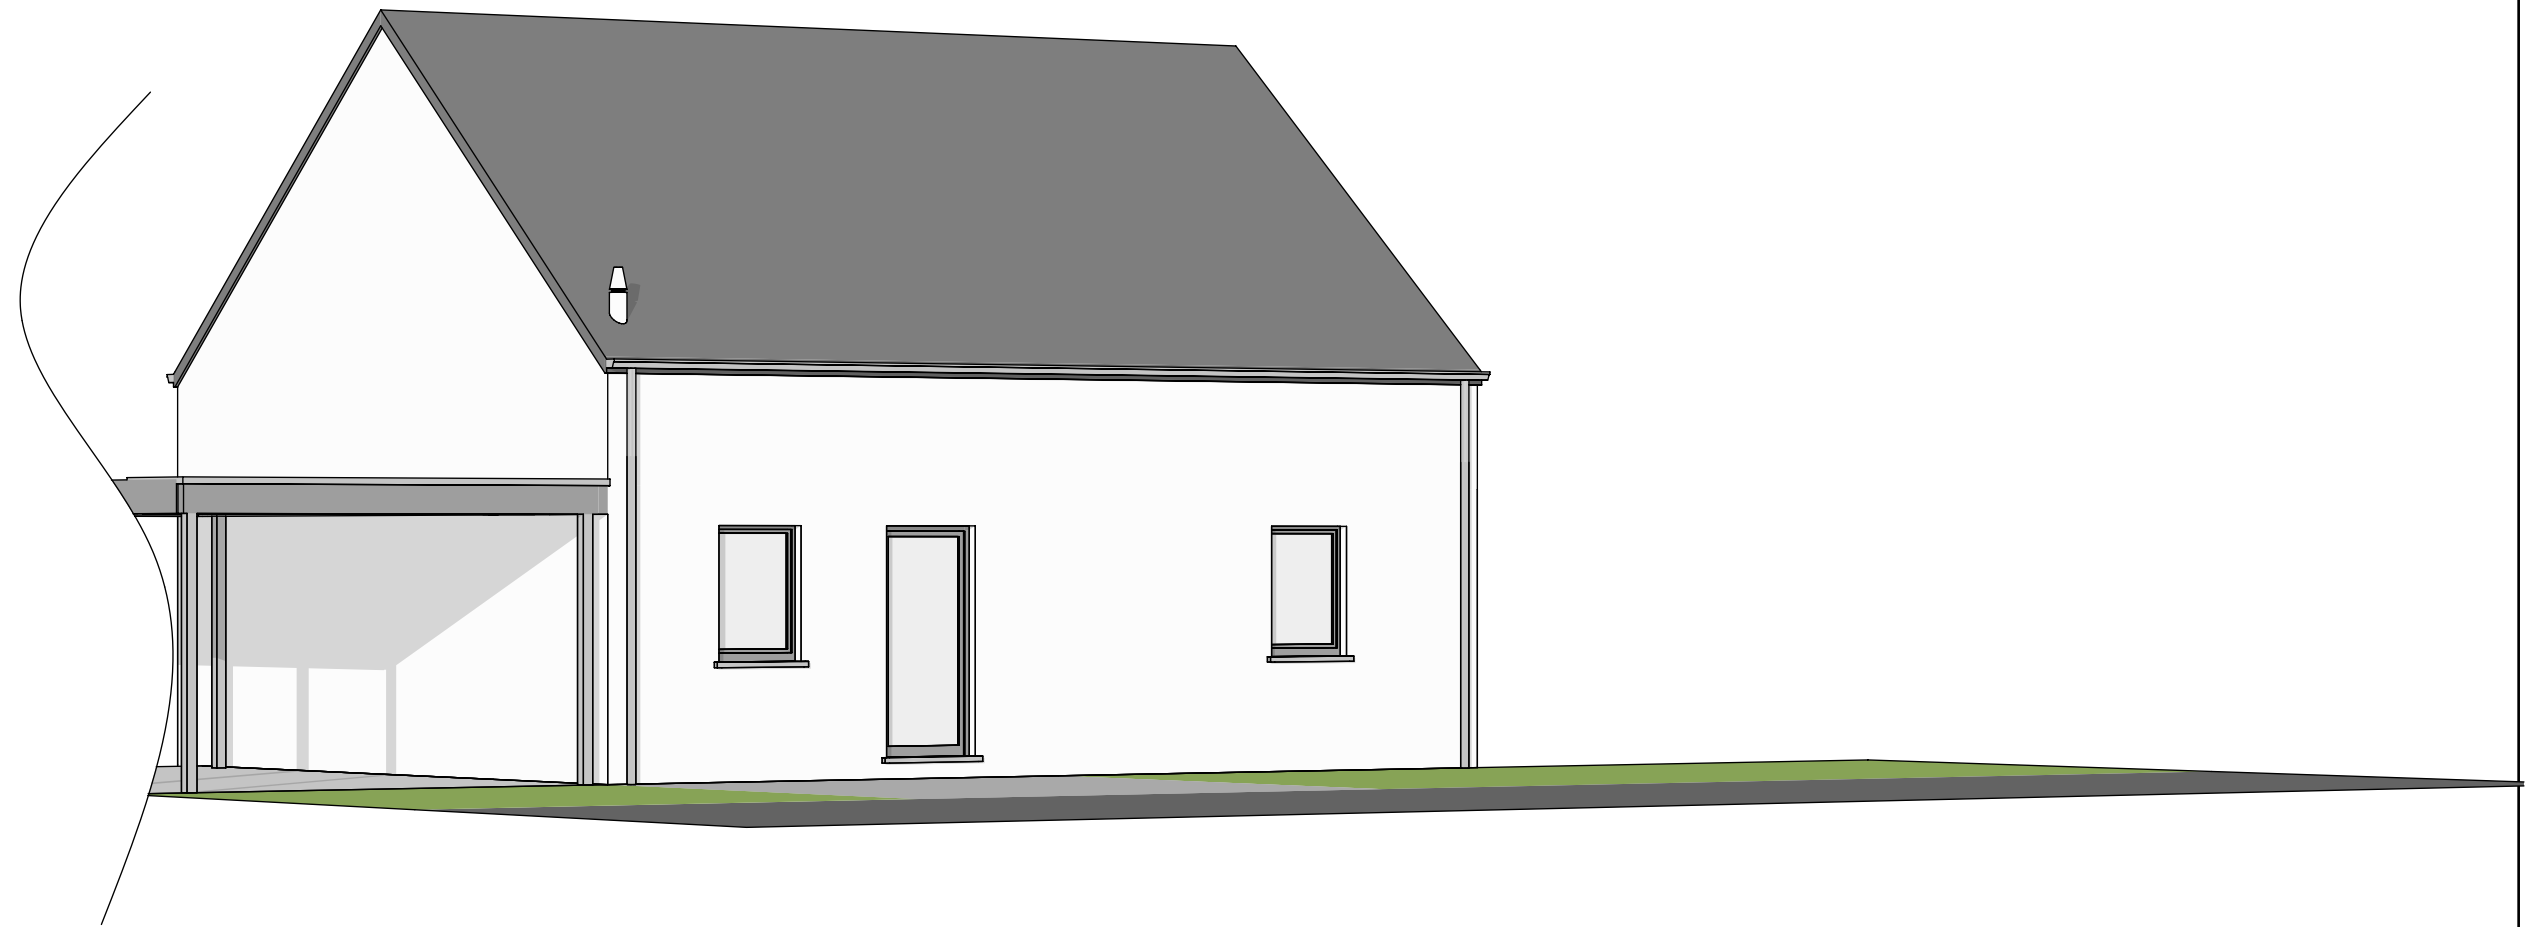


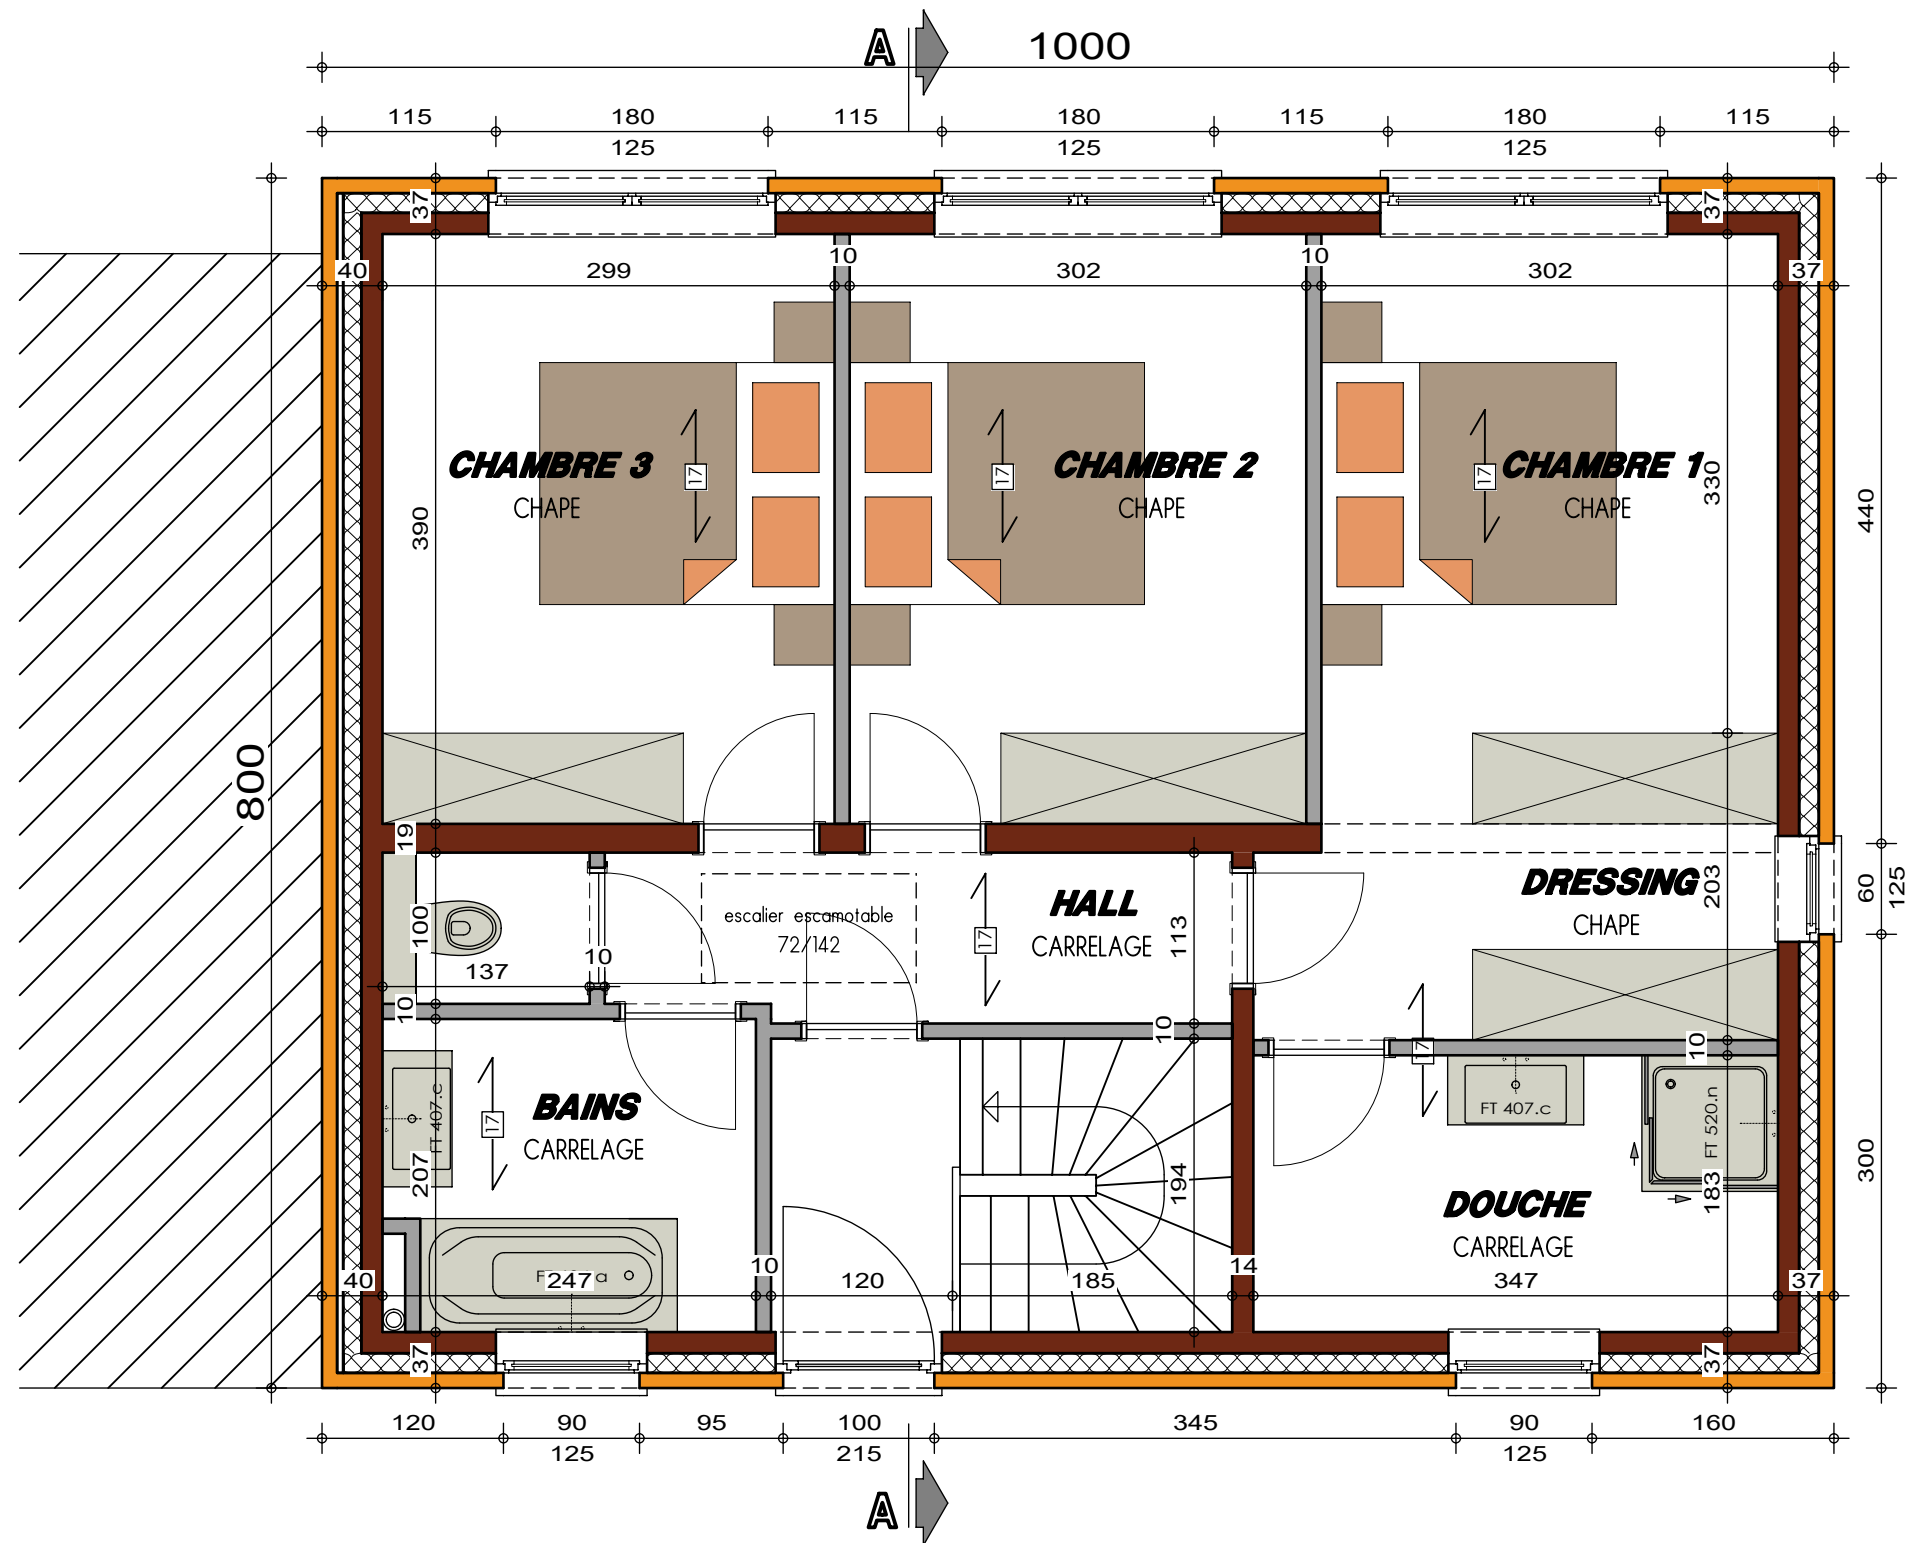

PLAN REZ-DE-CHAUSSEE

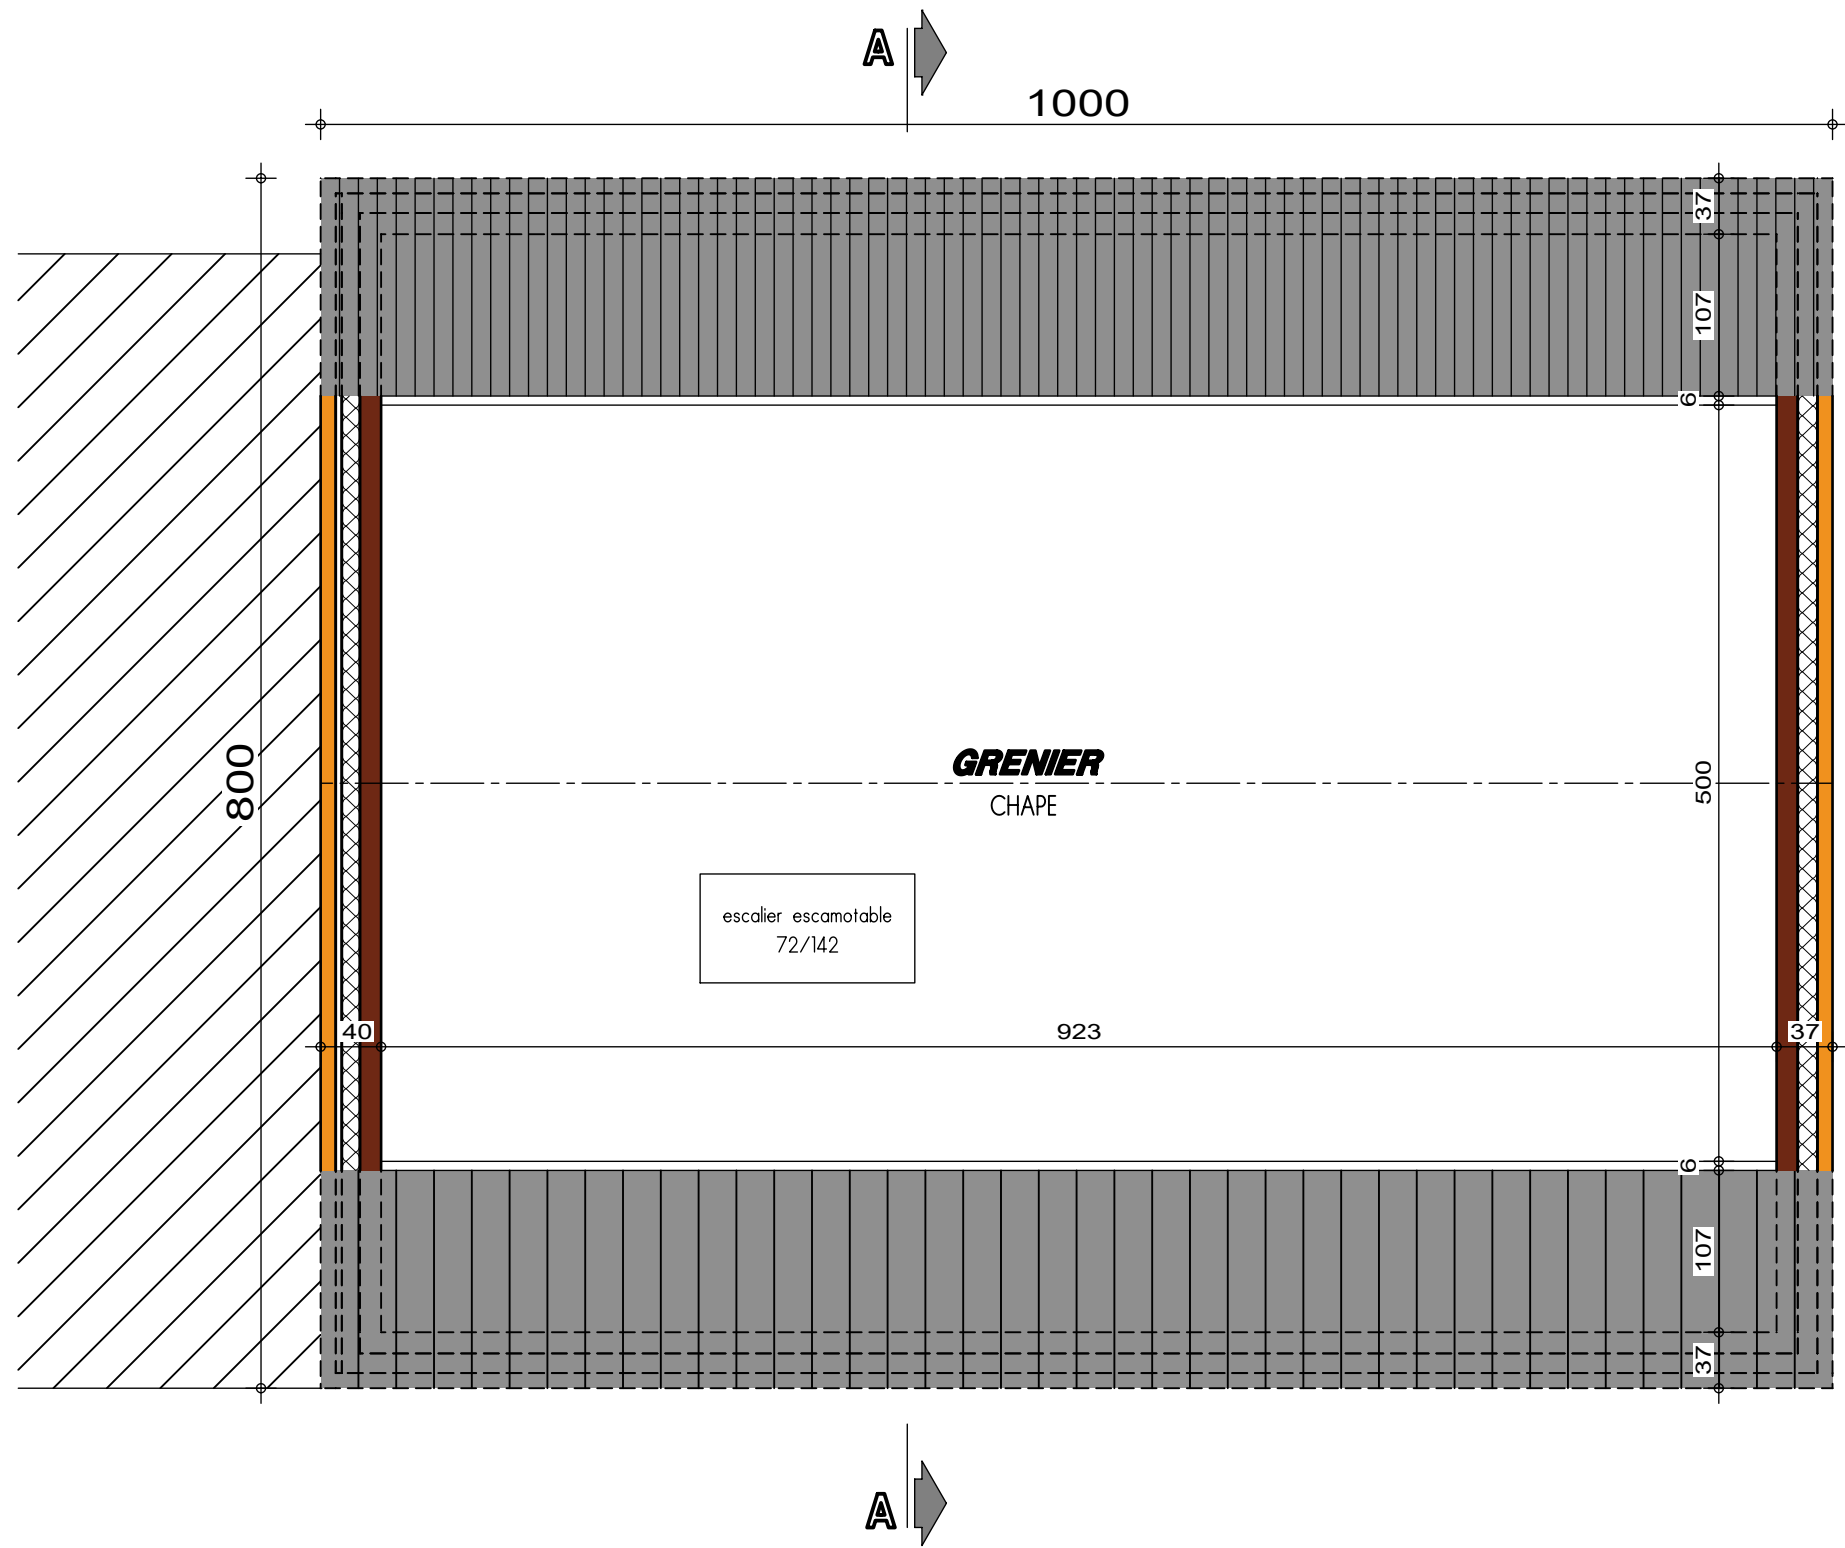


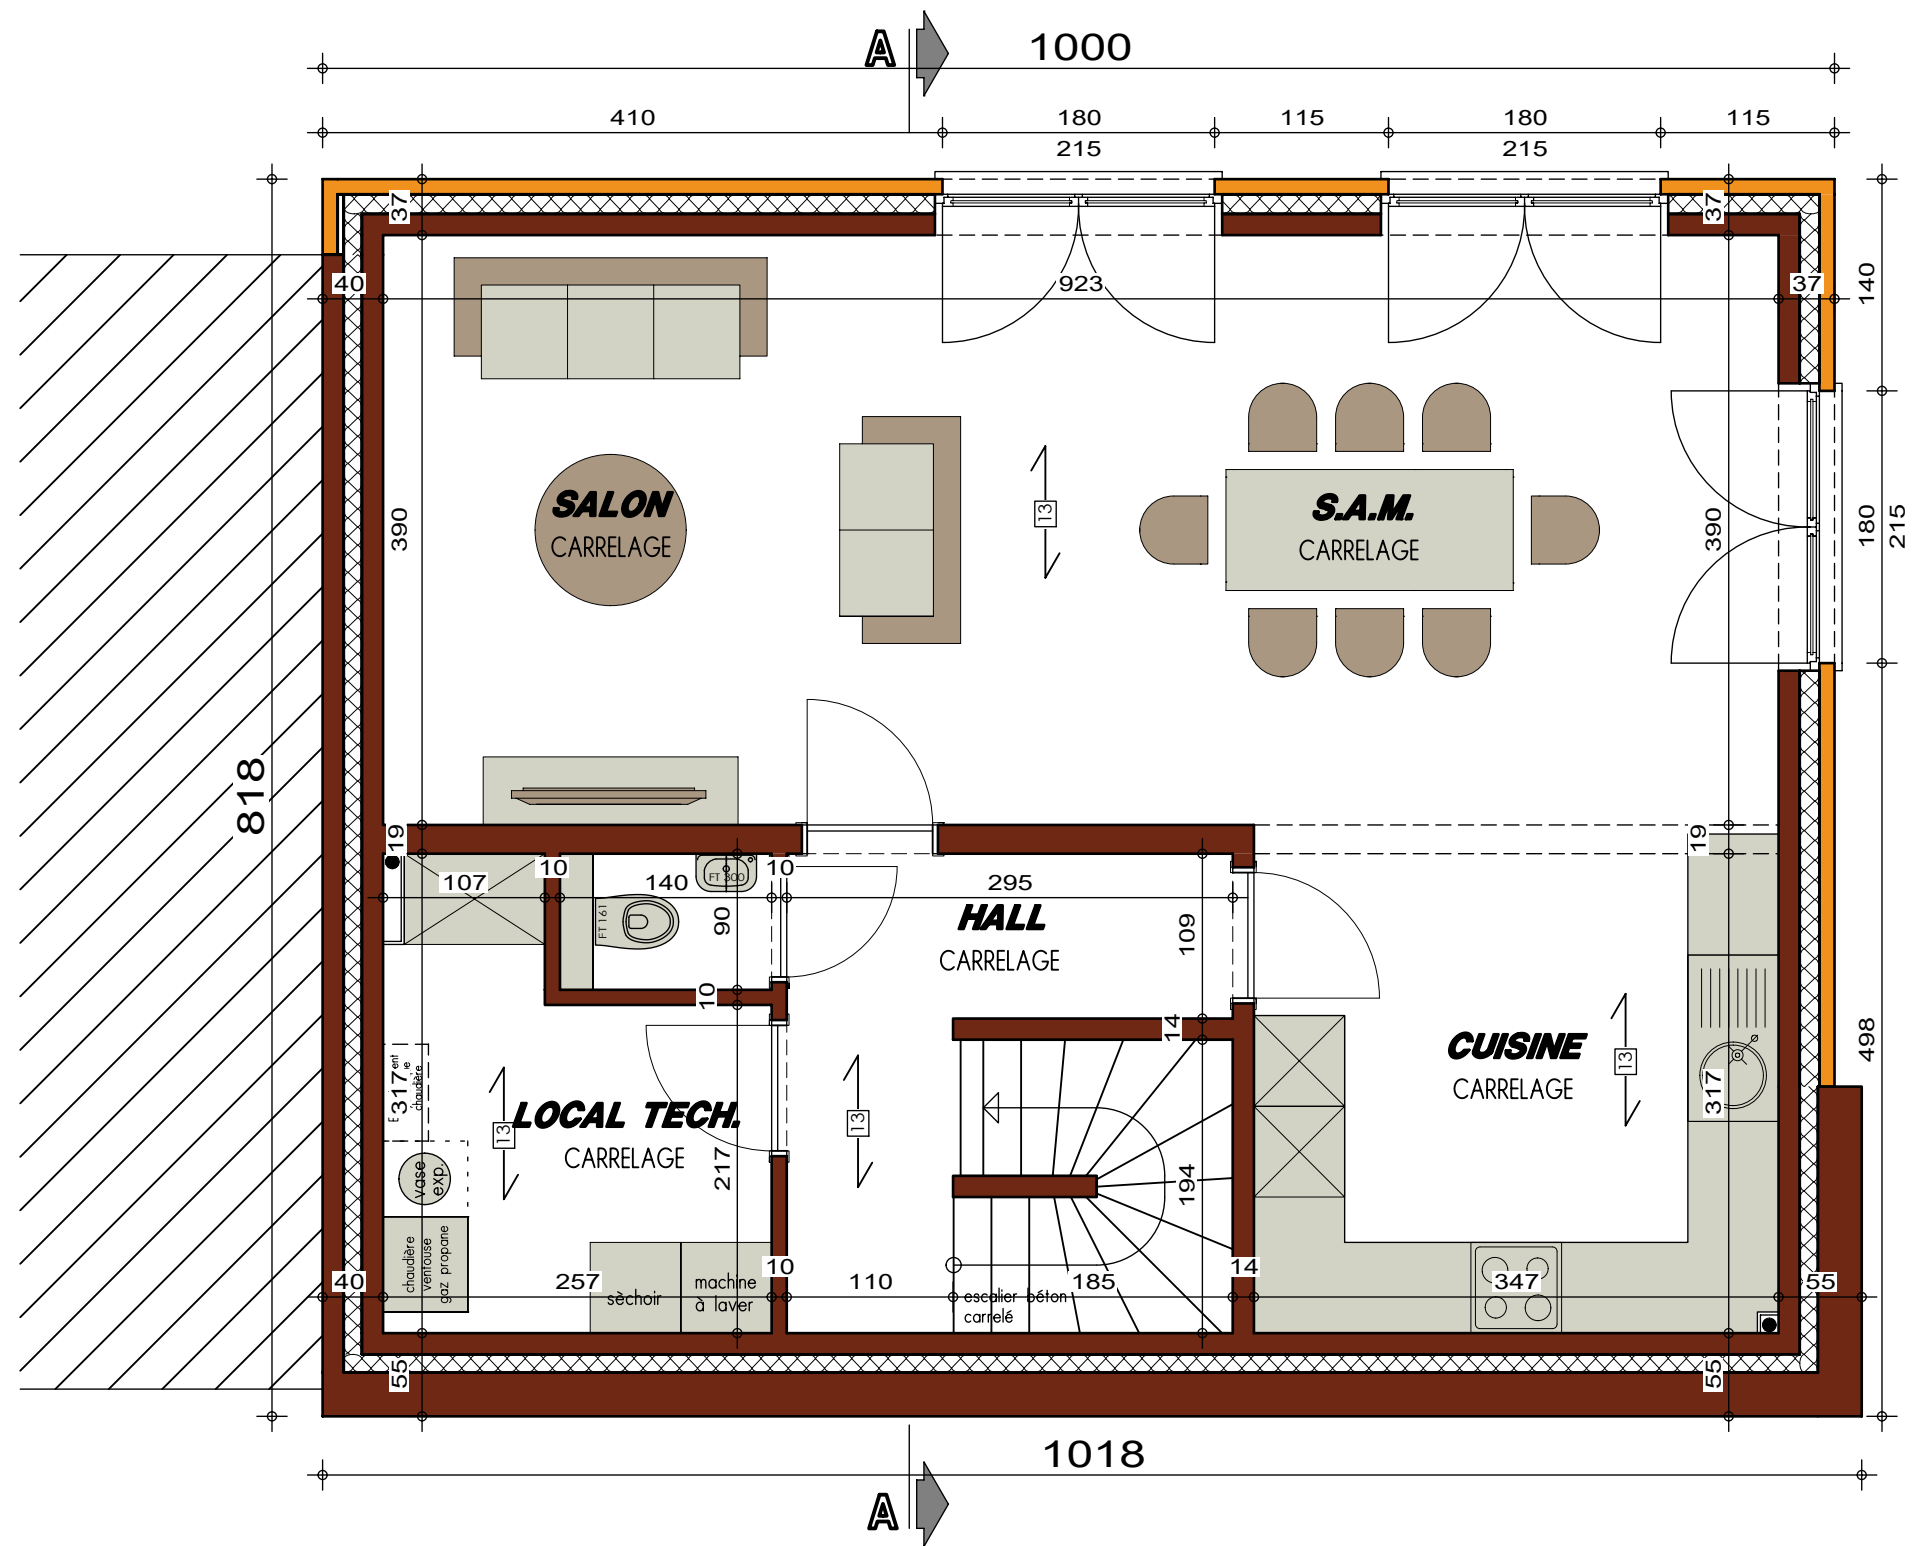

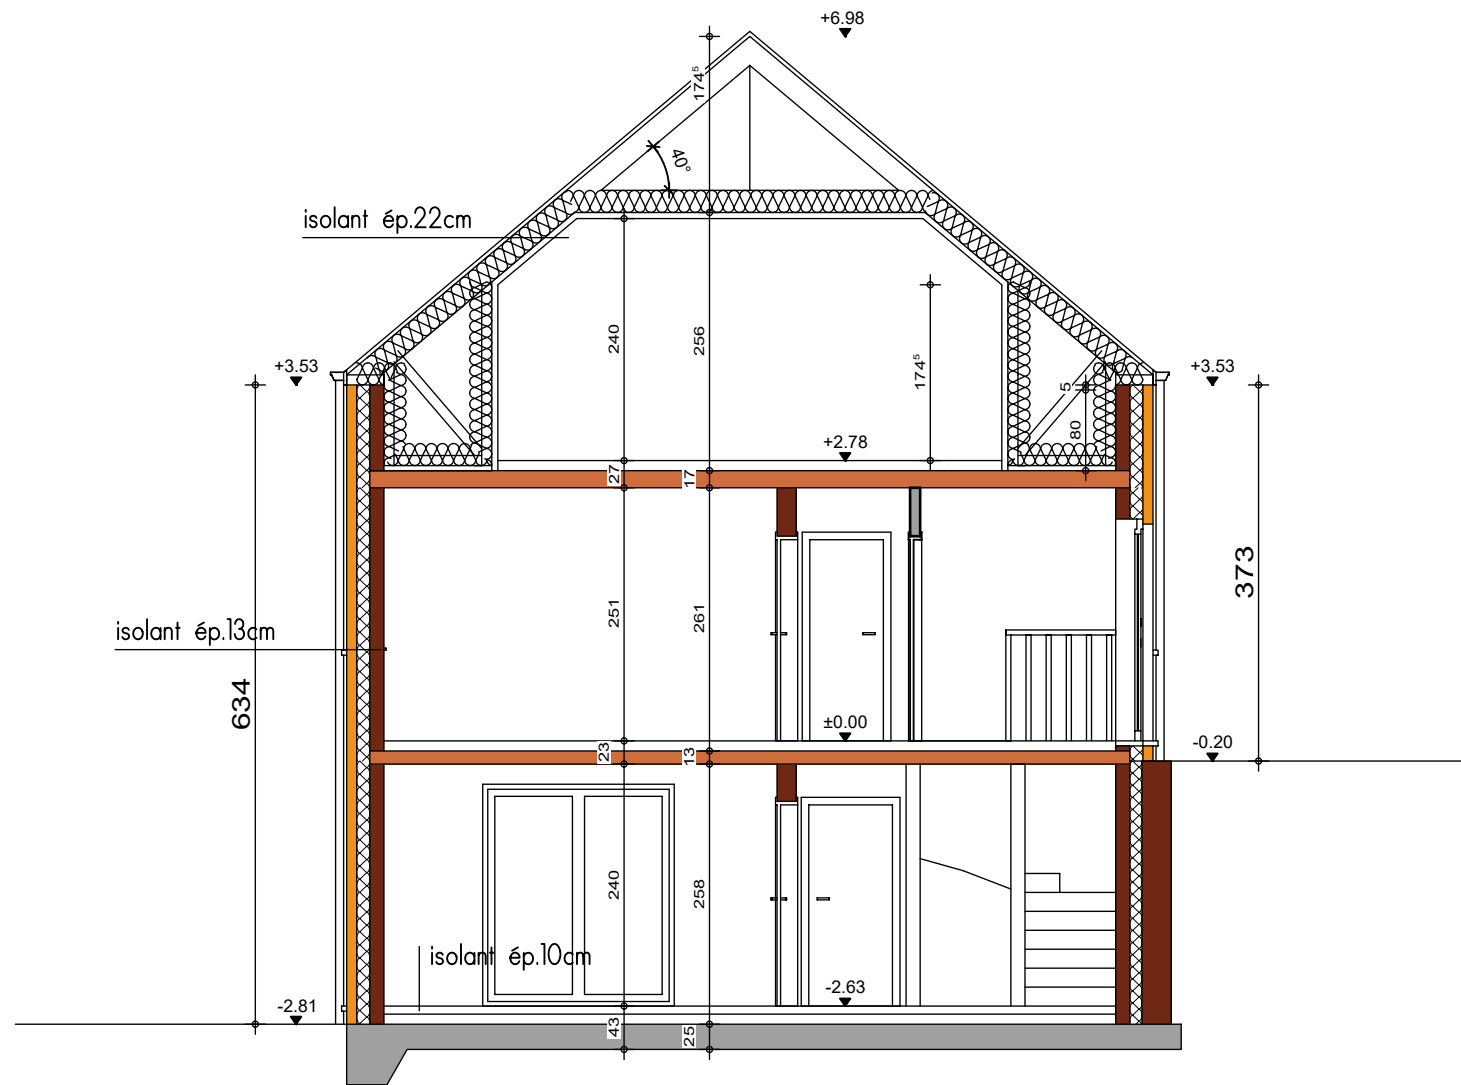


COUPE AA




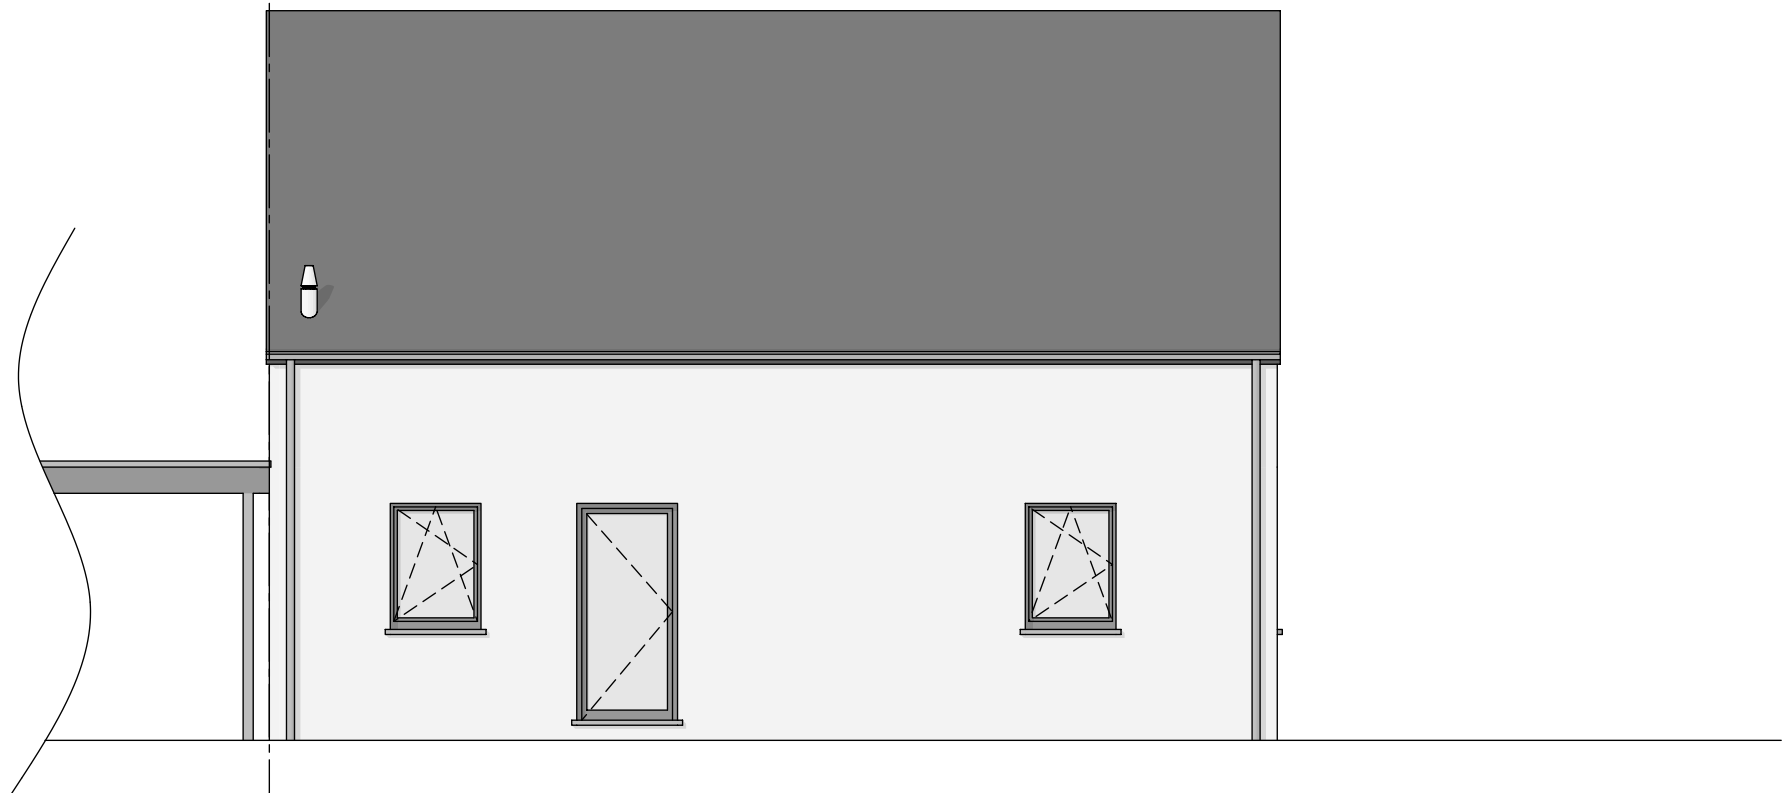


FACADE AVANT

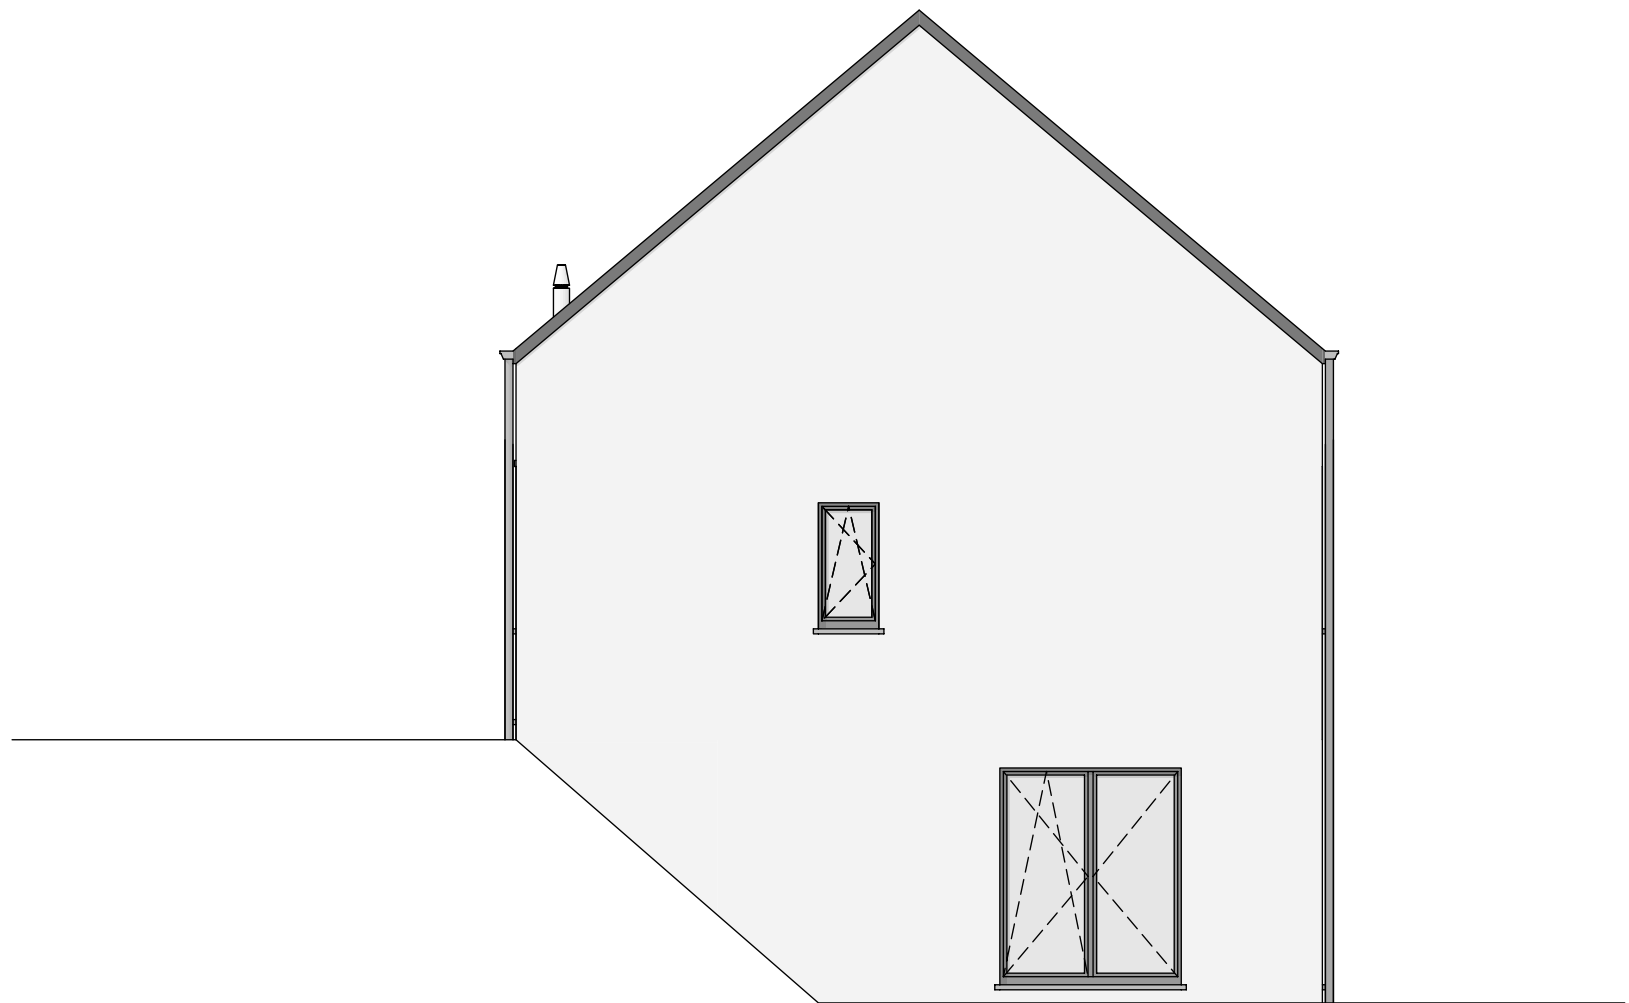

PIGNON DROIT

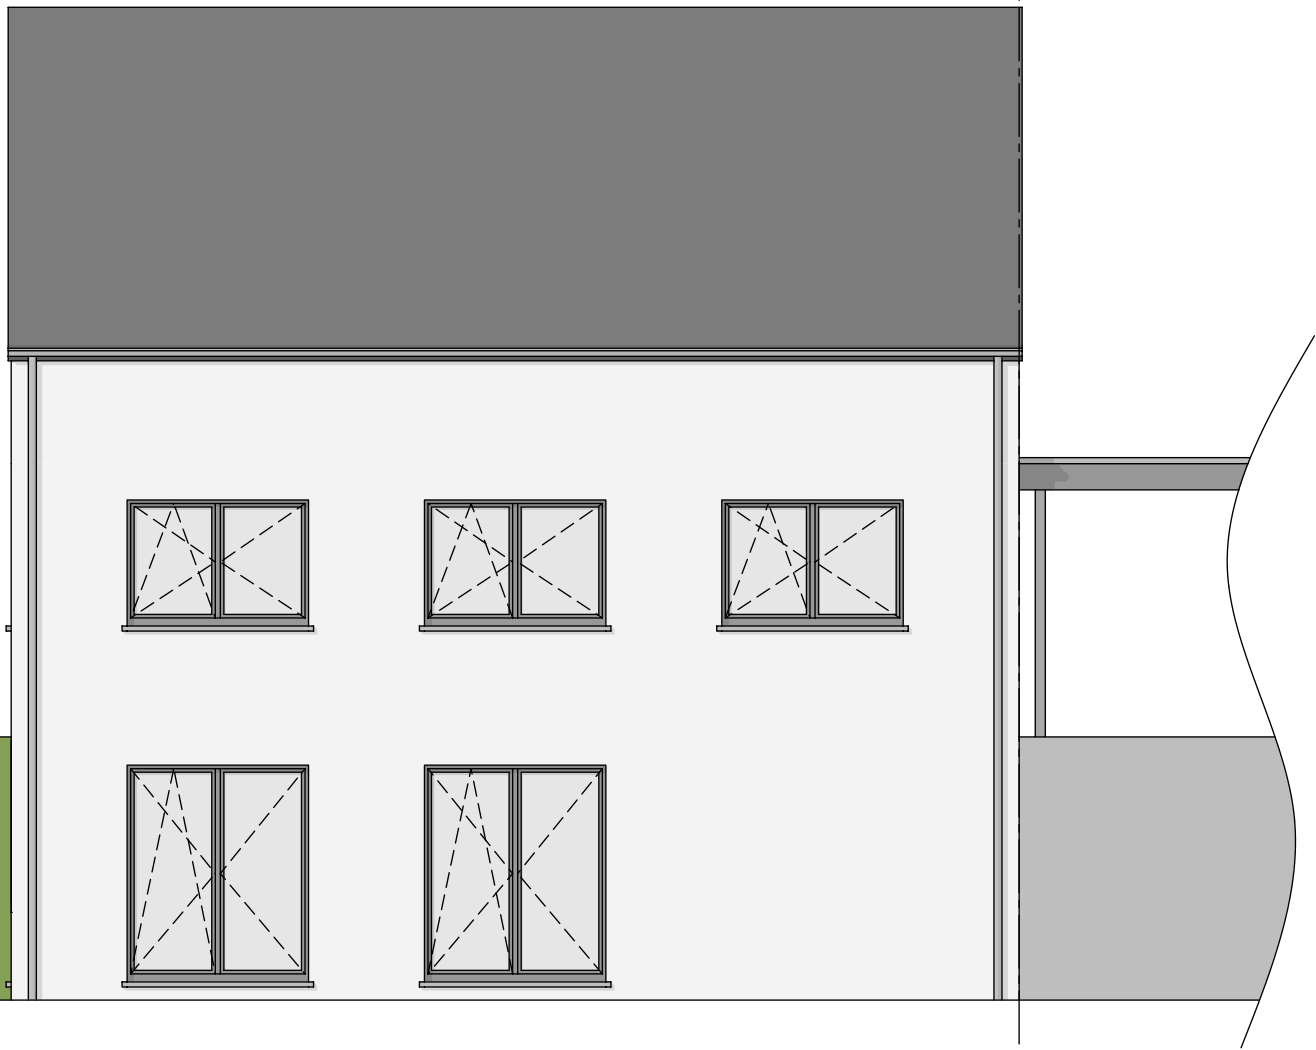

FACADE ARRIERE

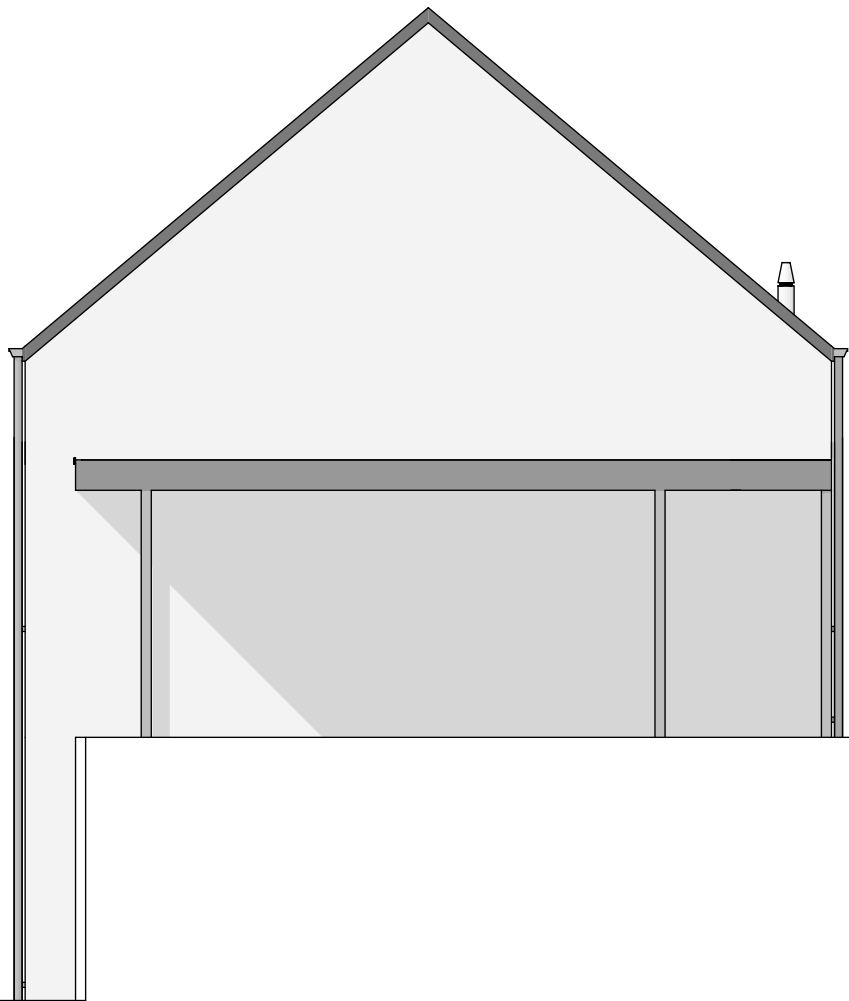

PIGNON GAUCHE