



AVANT-PROJET de Monsieur Gauthier BULTOT

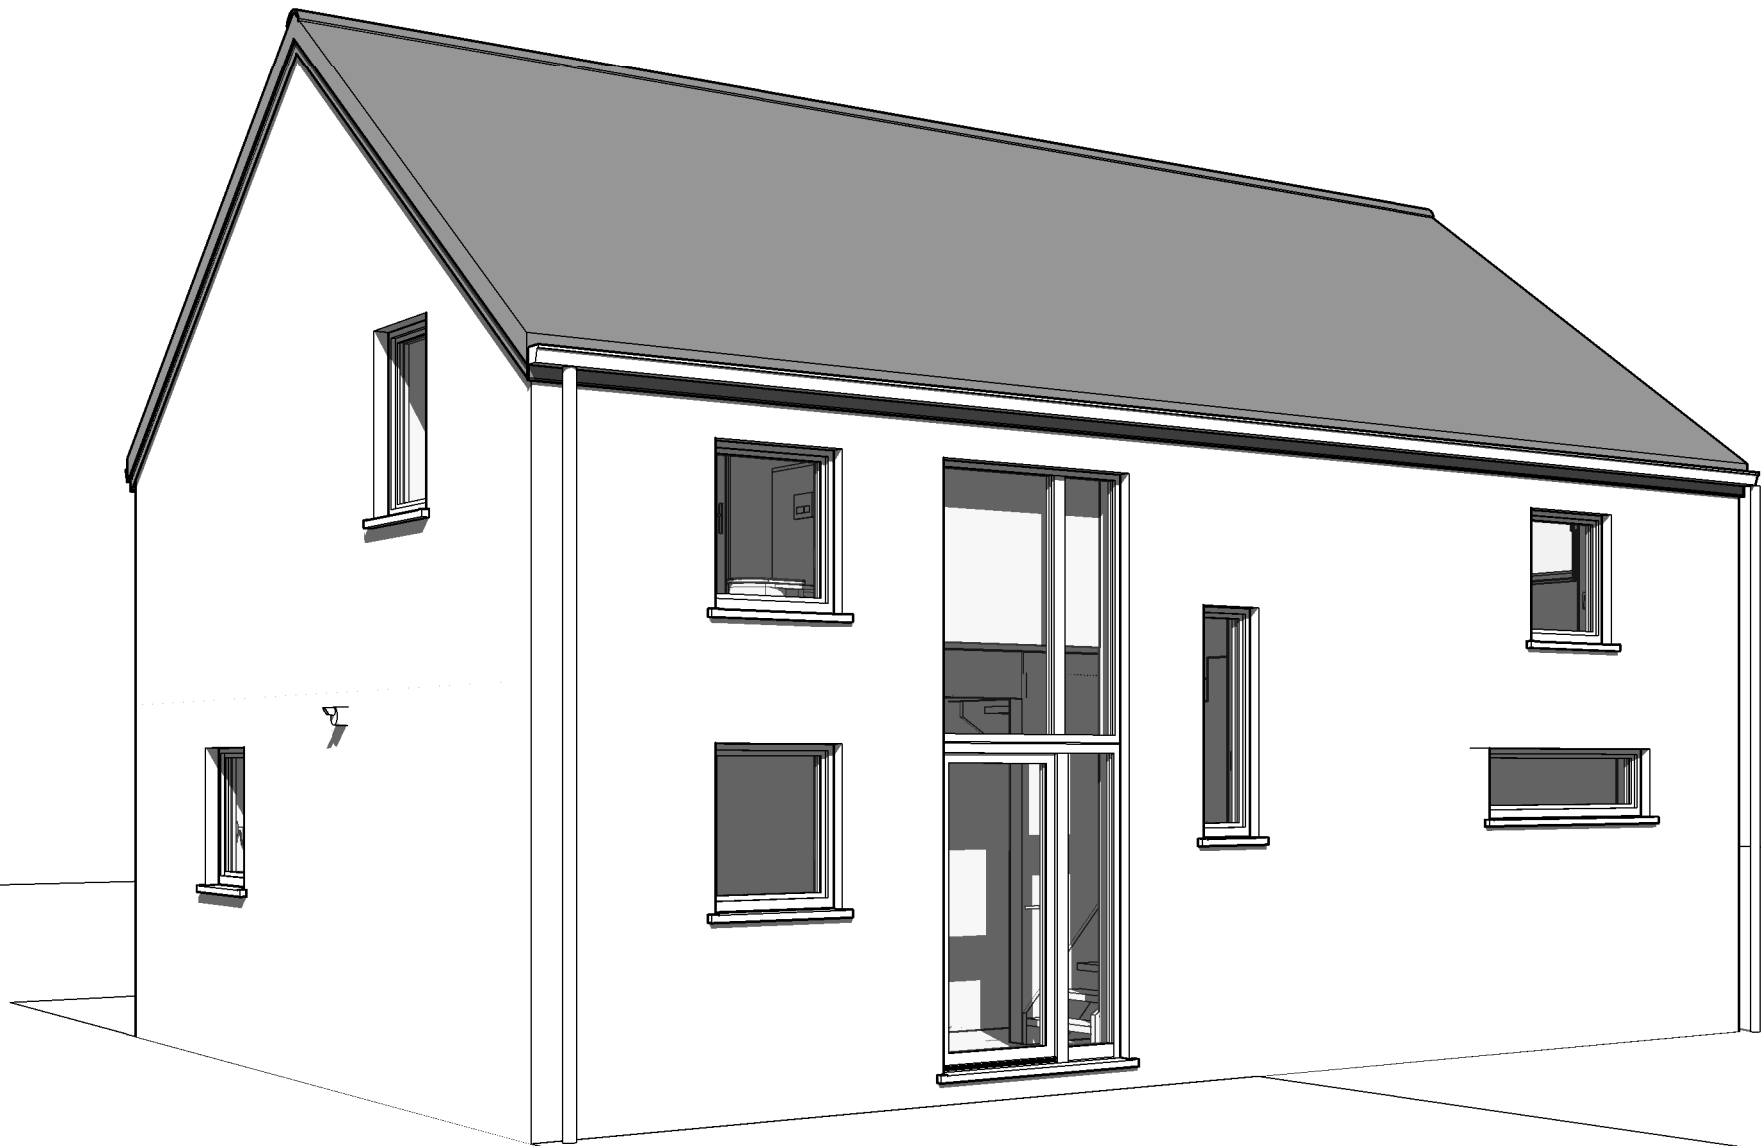

AP-220642-01- BULTOT/HERO-GOJ		
Date :	14/12/2023	Echelle :


Le présent projet reste la propriété de la S.A. THOMAS & PIRON. Il est protégé par la législation en matière de création et ne peut en aucun cas faire l'objet d'une copie même partielle sans l'autorisation de l'auteur.

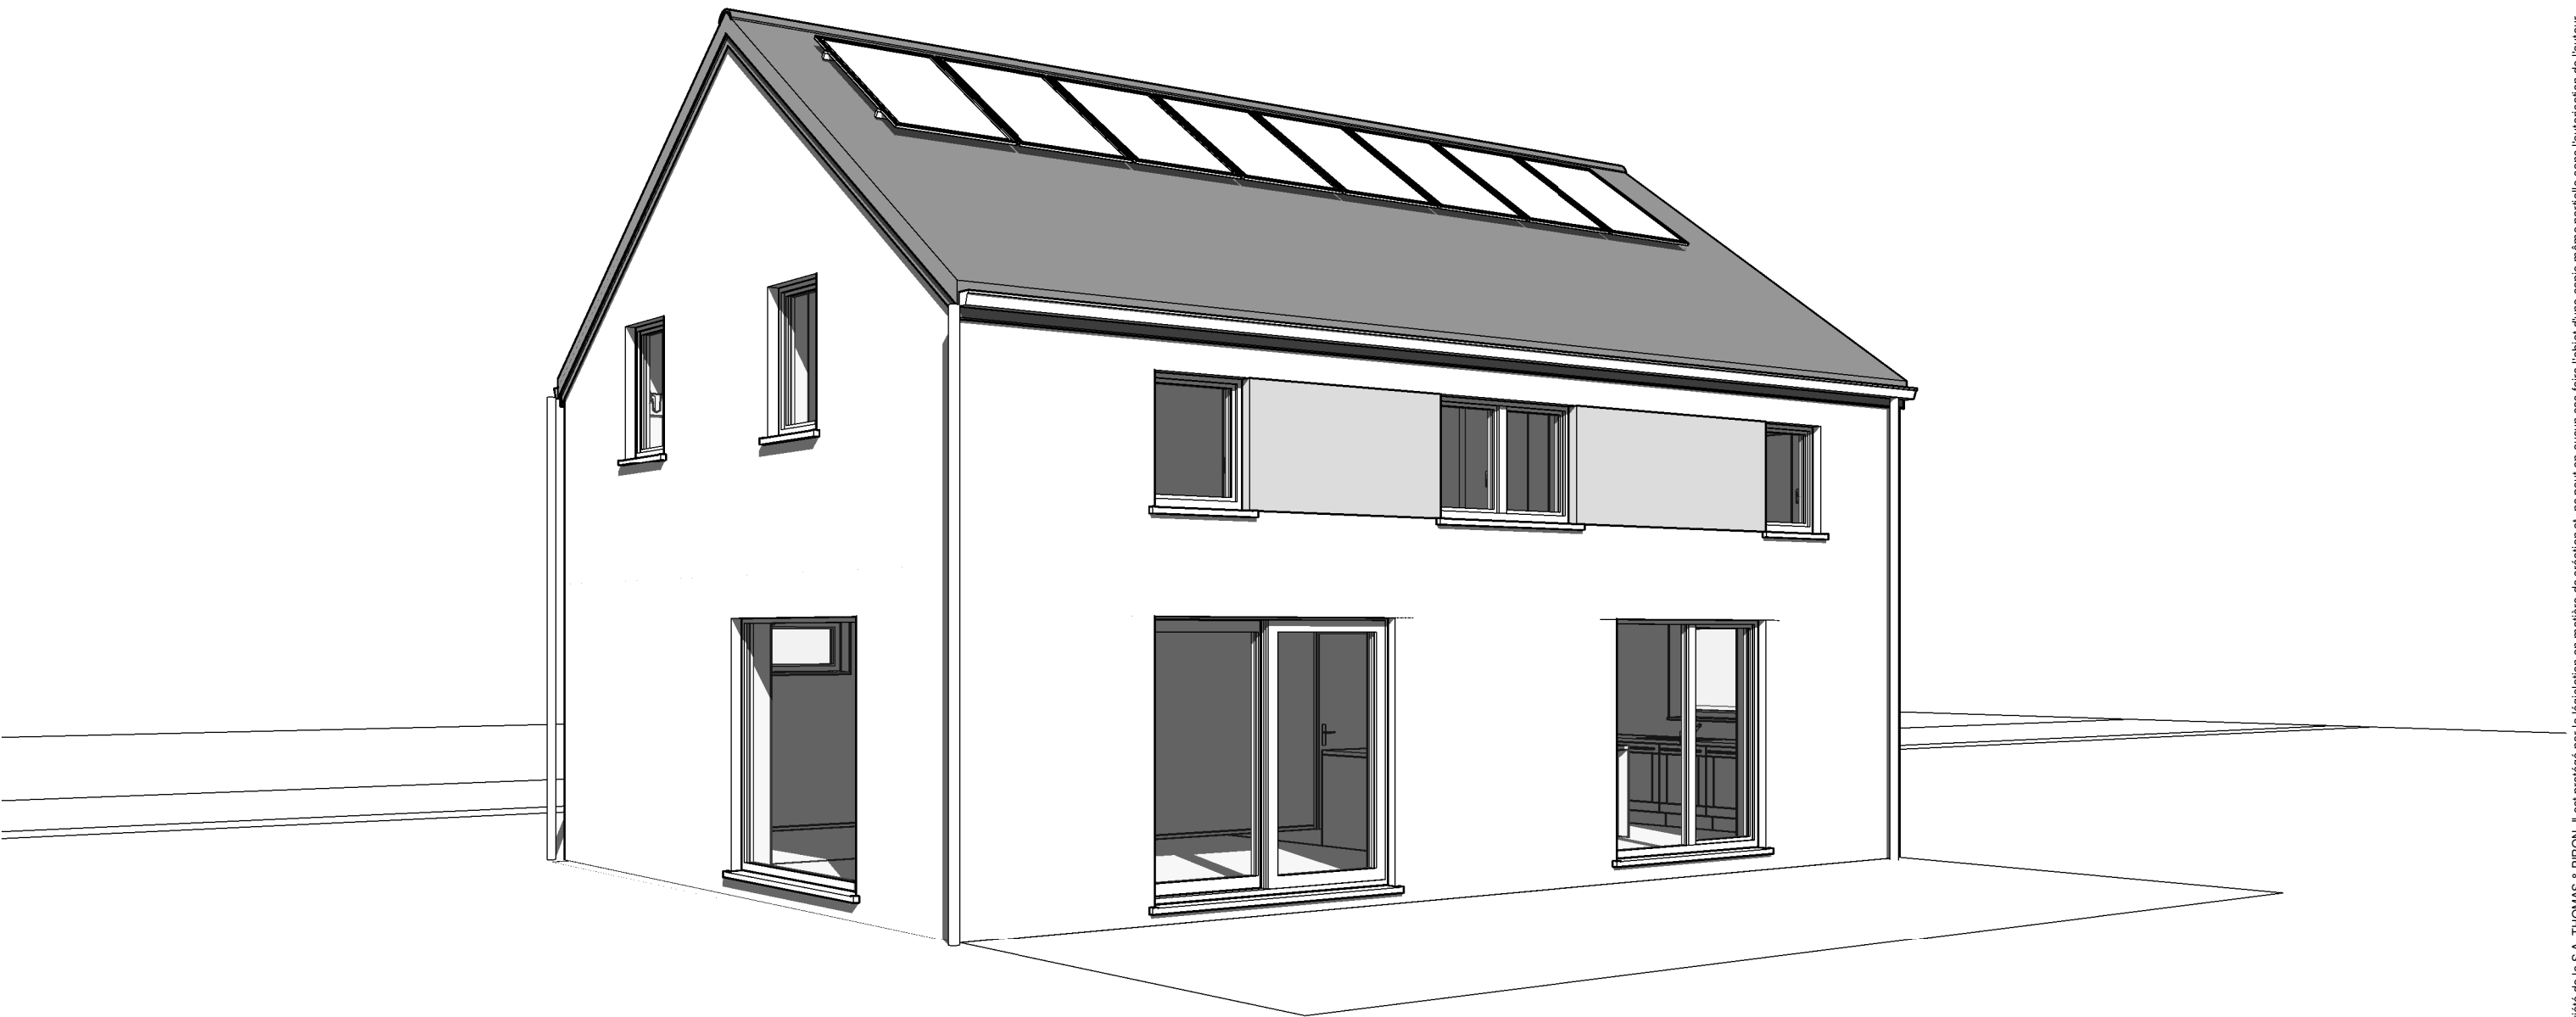

AP-220642-01- BULTOT/HERO-GOJ		
Date :	14/12/2023	Echelle :



Le présent projet reste la propriété de la S.A. THOMAS & PIRON. Il est protégé par la législation en matière de création et ne peut en aucun cas faire l'objet d'une copie même partielle sans l'autorisation de l'auteur.

AVANT-PROJET de Monsieur Gauthier BULTOT


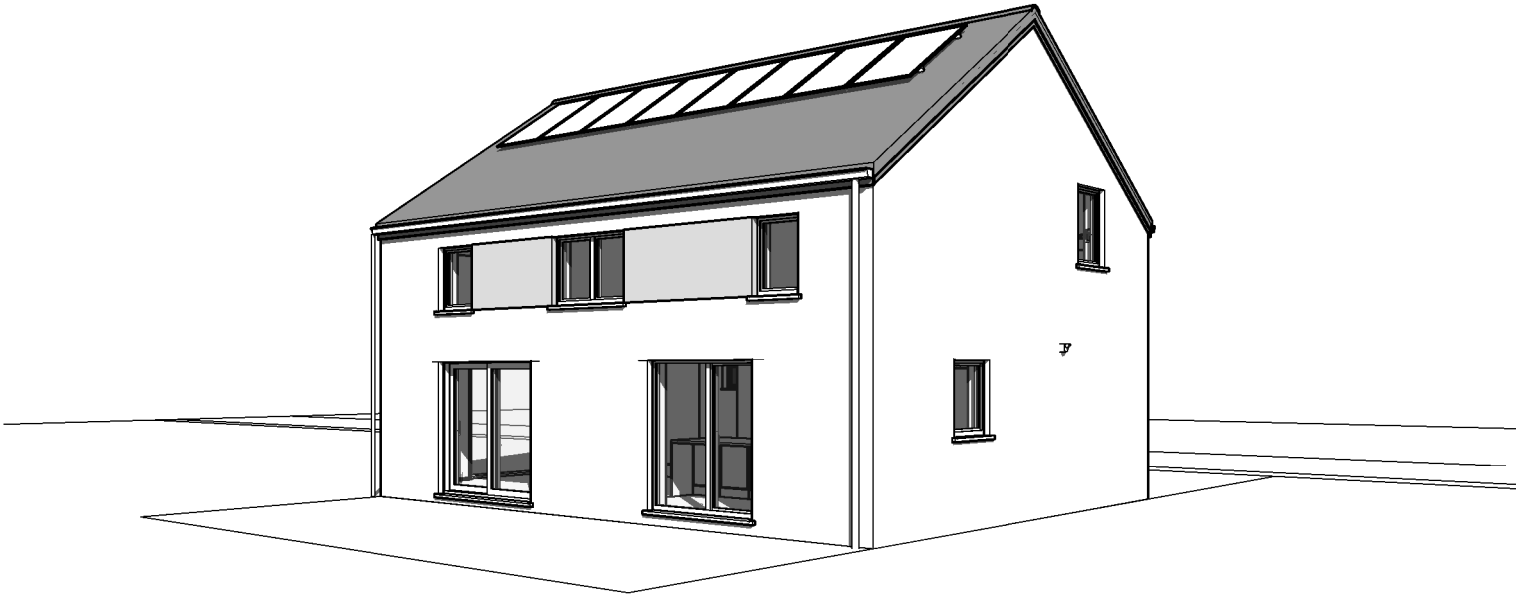


AP-220642-01- BULTOT/HERO-GOJ		
Date :	14/12/2023	Echelle :

Le présent projet reste la propriété de la S.A. THOMAS & PIRON. Il est protégé par la législation en matière de création et ne peut en aucun cas faire l'objet d'une copie même partielle sans l'autorisation de l'auteur.

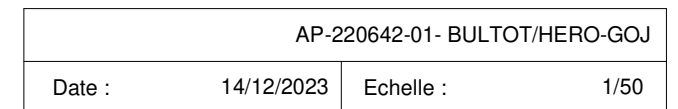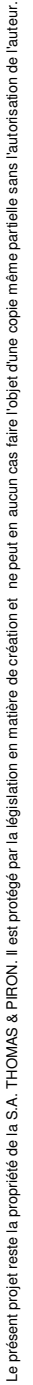


AVANT-PROJET de Monsieur Gauthier BULTOT

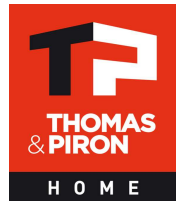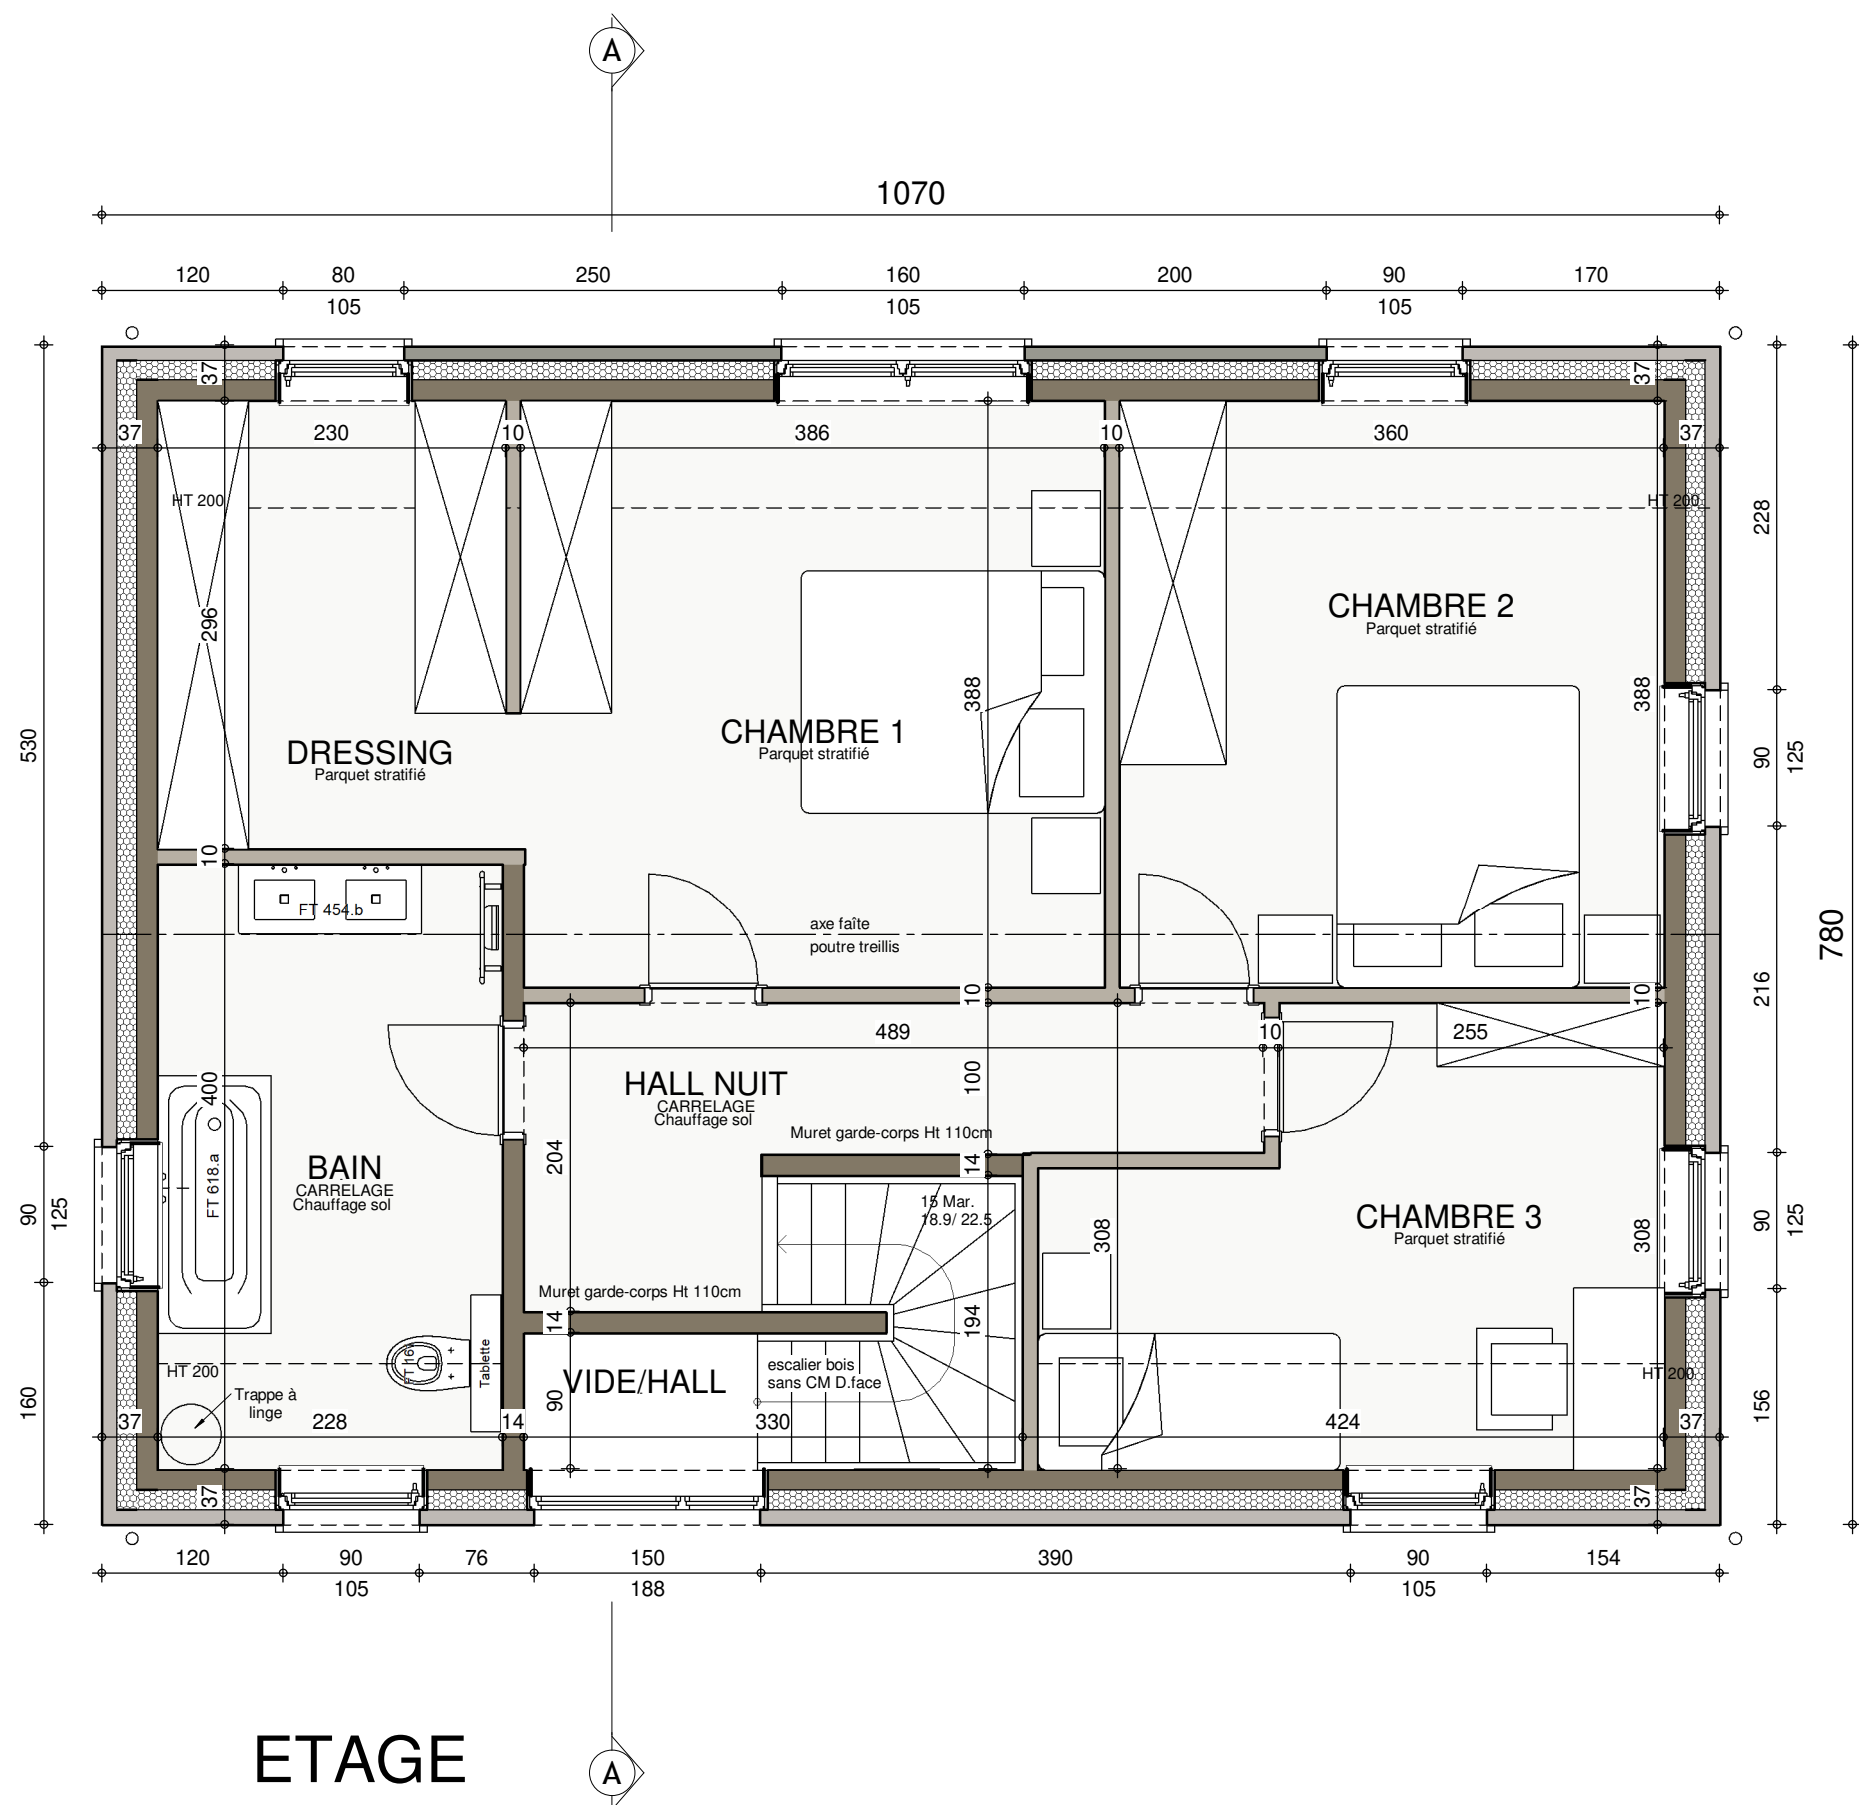

AP-220642-01- BULTOT/HERO-GOJ			
Date :	14/12/2023	Echelle :	1/50

Le présent projet reste la propriété de la S.A. THOMAS & PIRON. Il est protégé par la législation en matière de création et ne peut en aucun cas faire l'objet d'une copie même partielle sans l'autorisation de l'auteur.


AVANT-PROJET de Monsieur Gauthier BULTOT

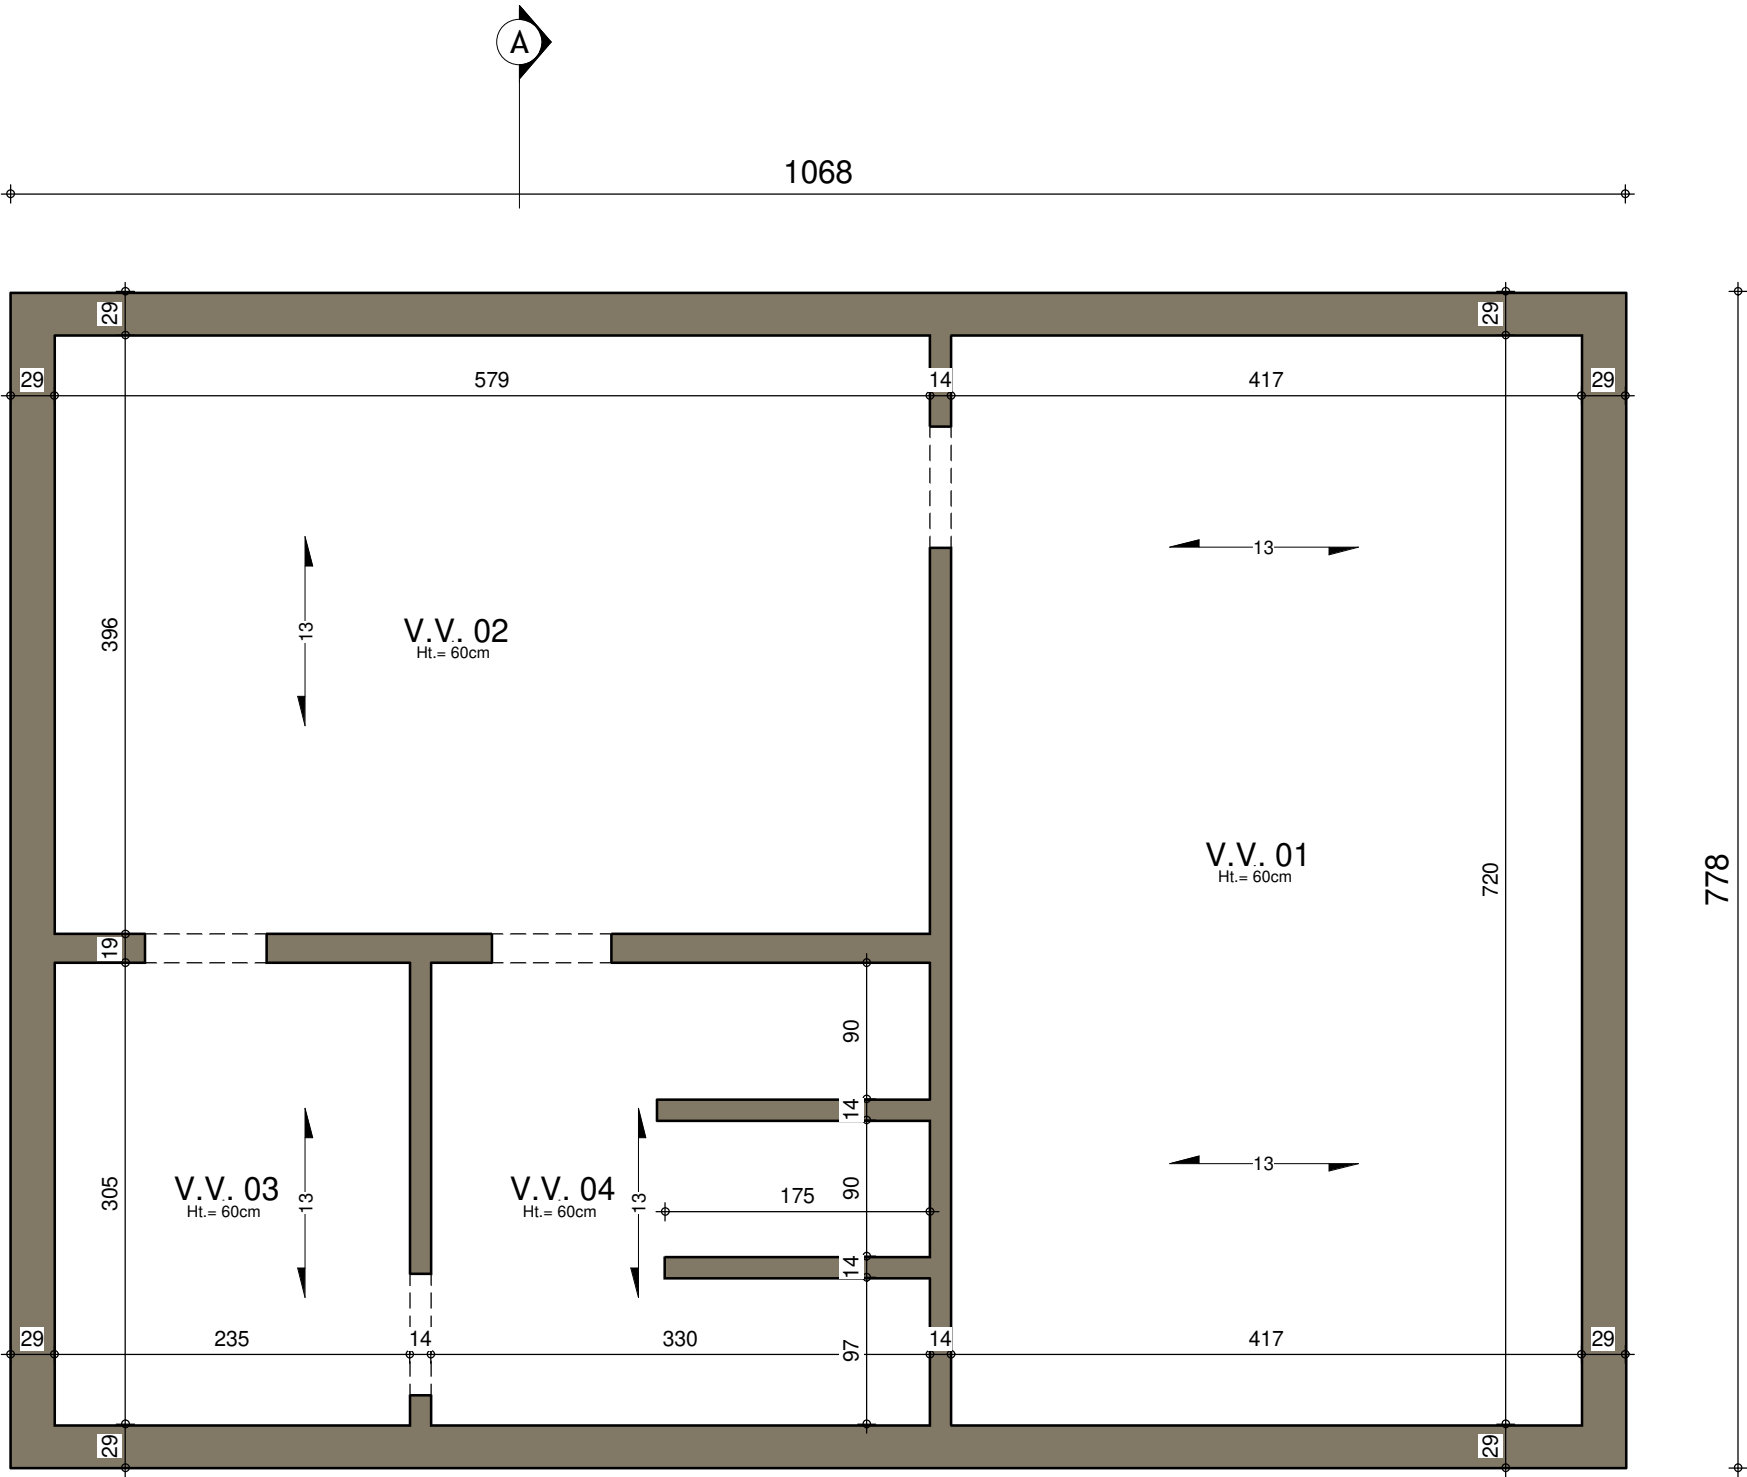


SOUS-SOL




AP-220642-01- BULTOT/HERO-GOJ			
Date :	14/12/2023	Echelle :	1/50

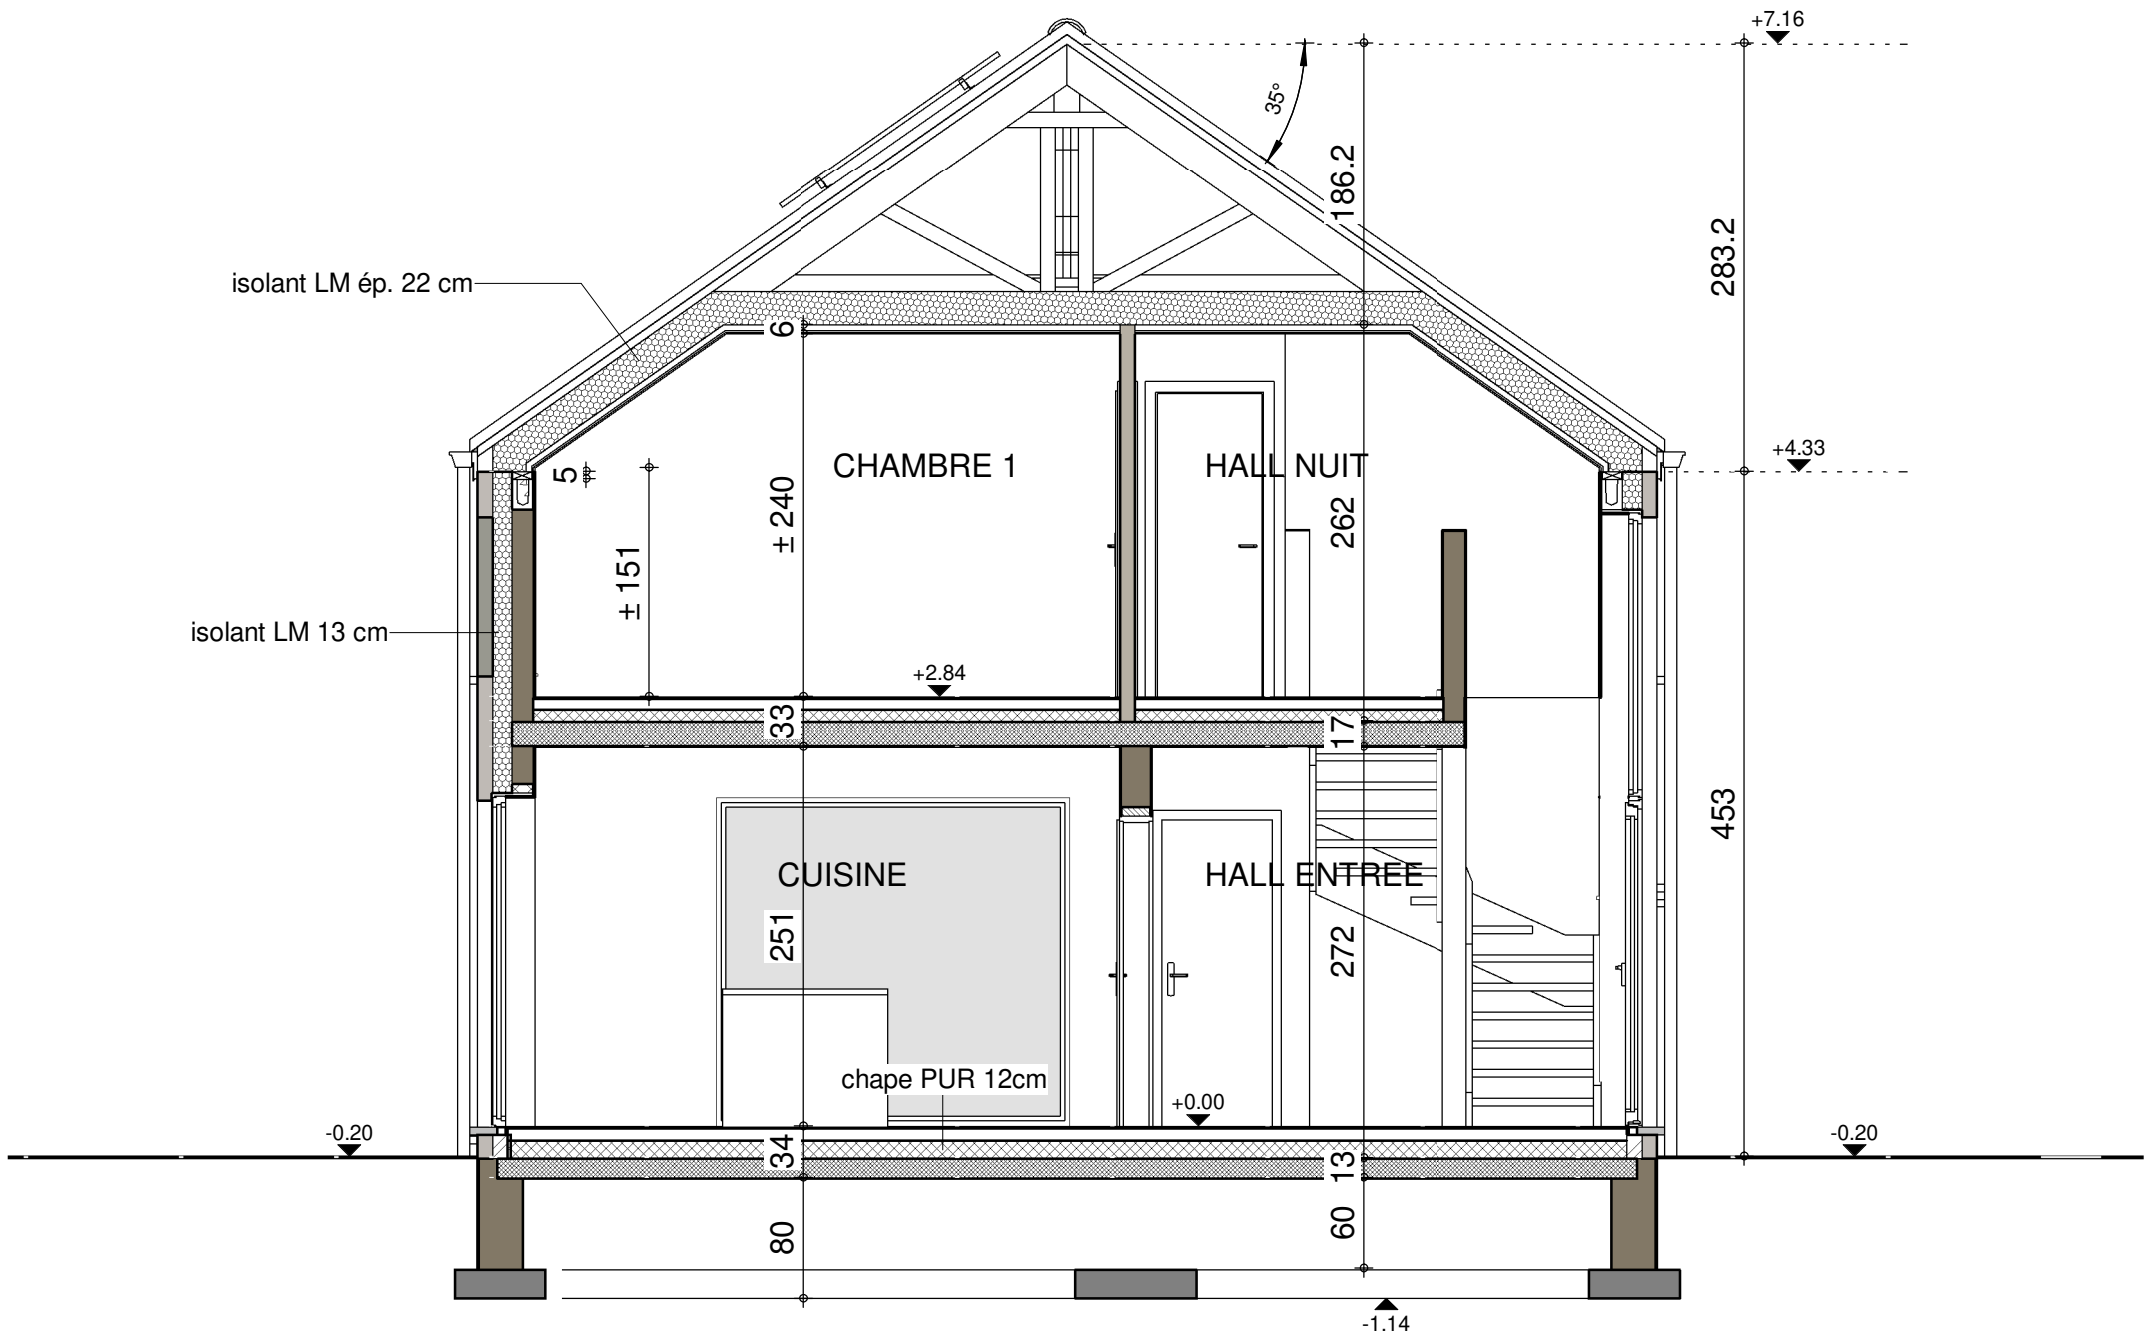


COUPE AA

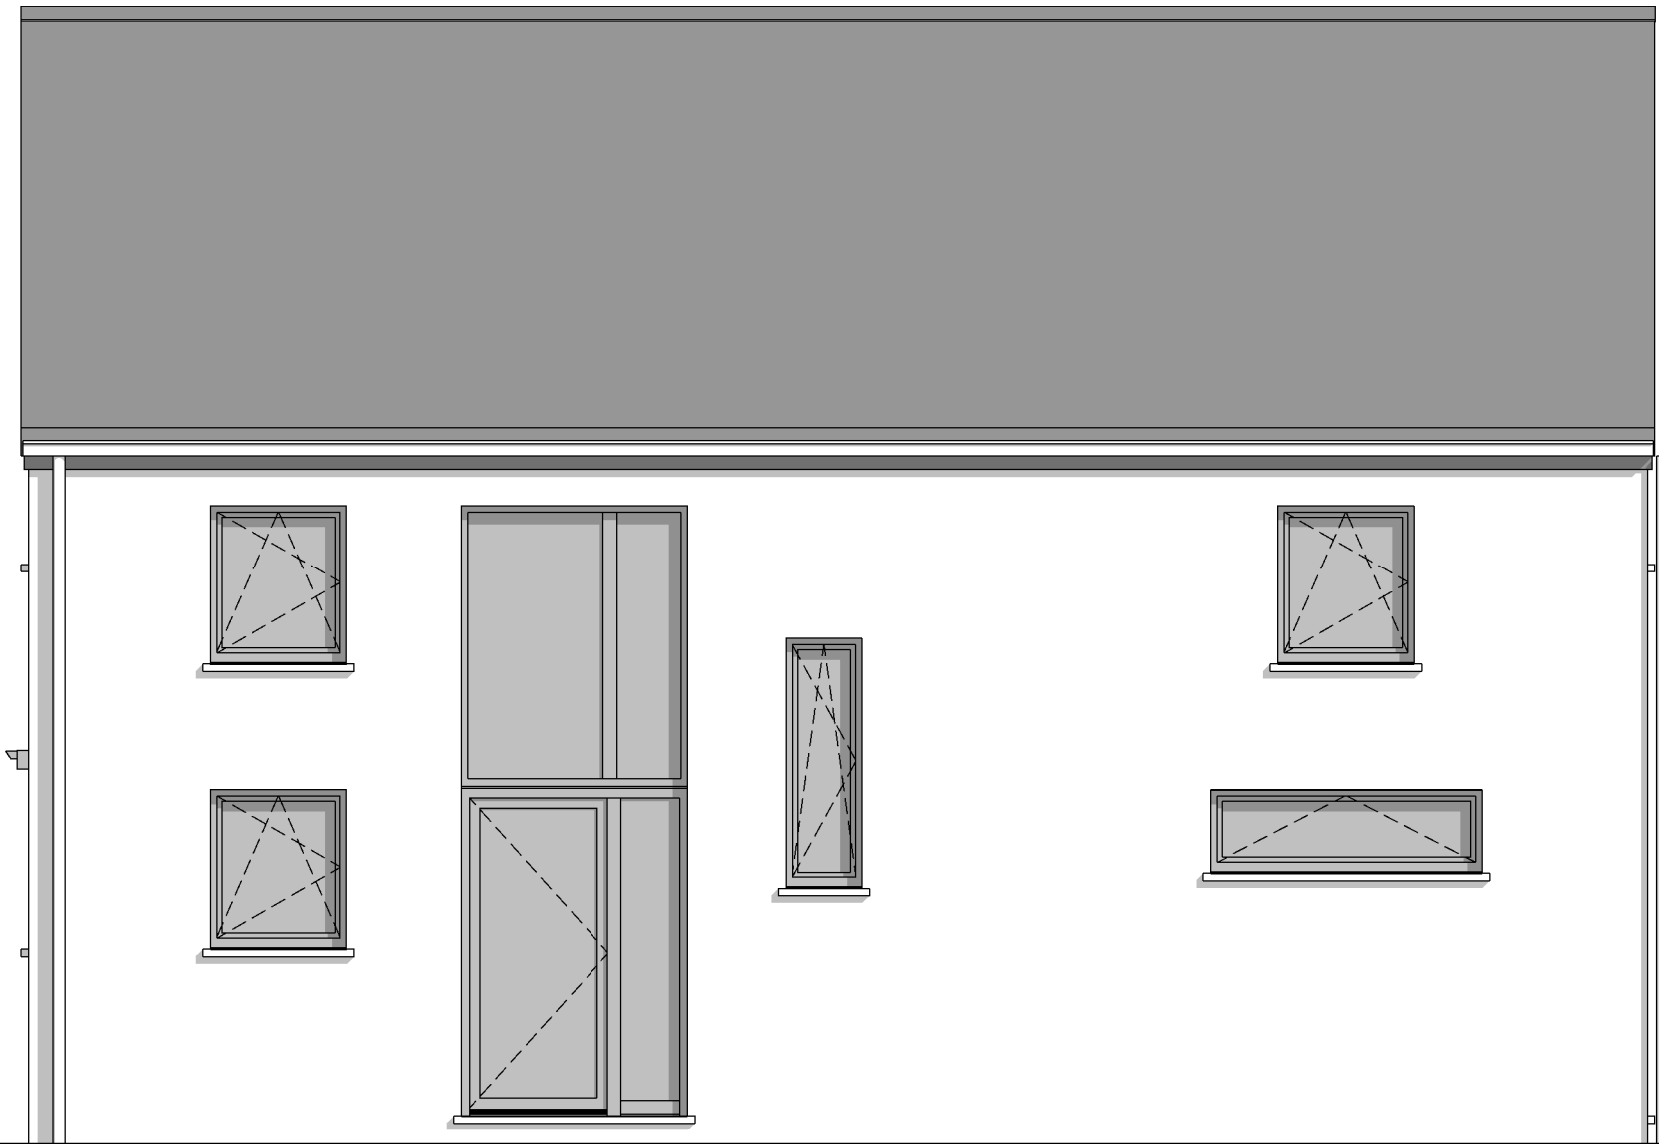


FACADE AVANT

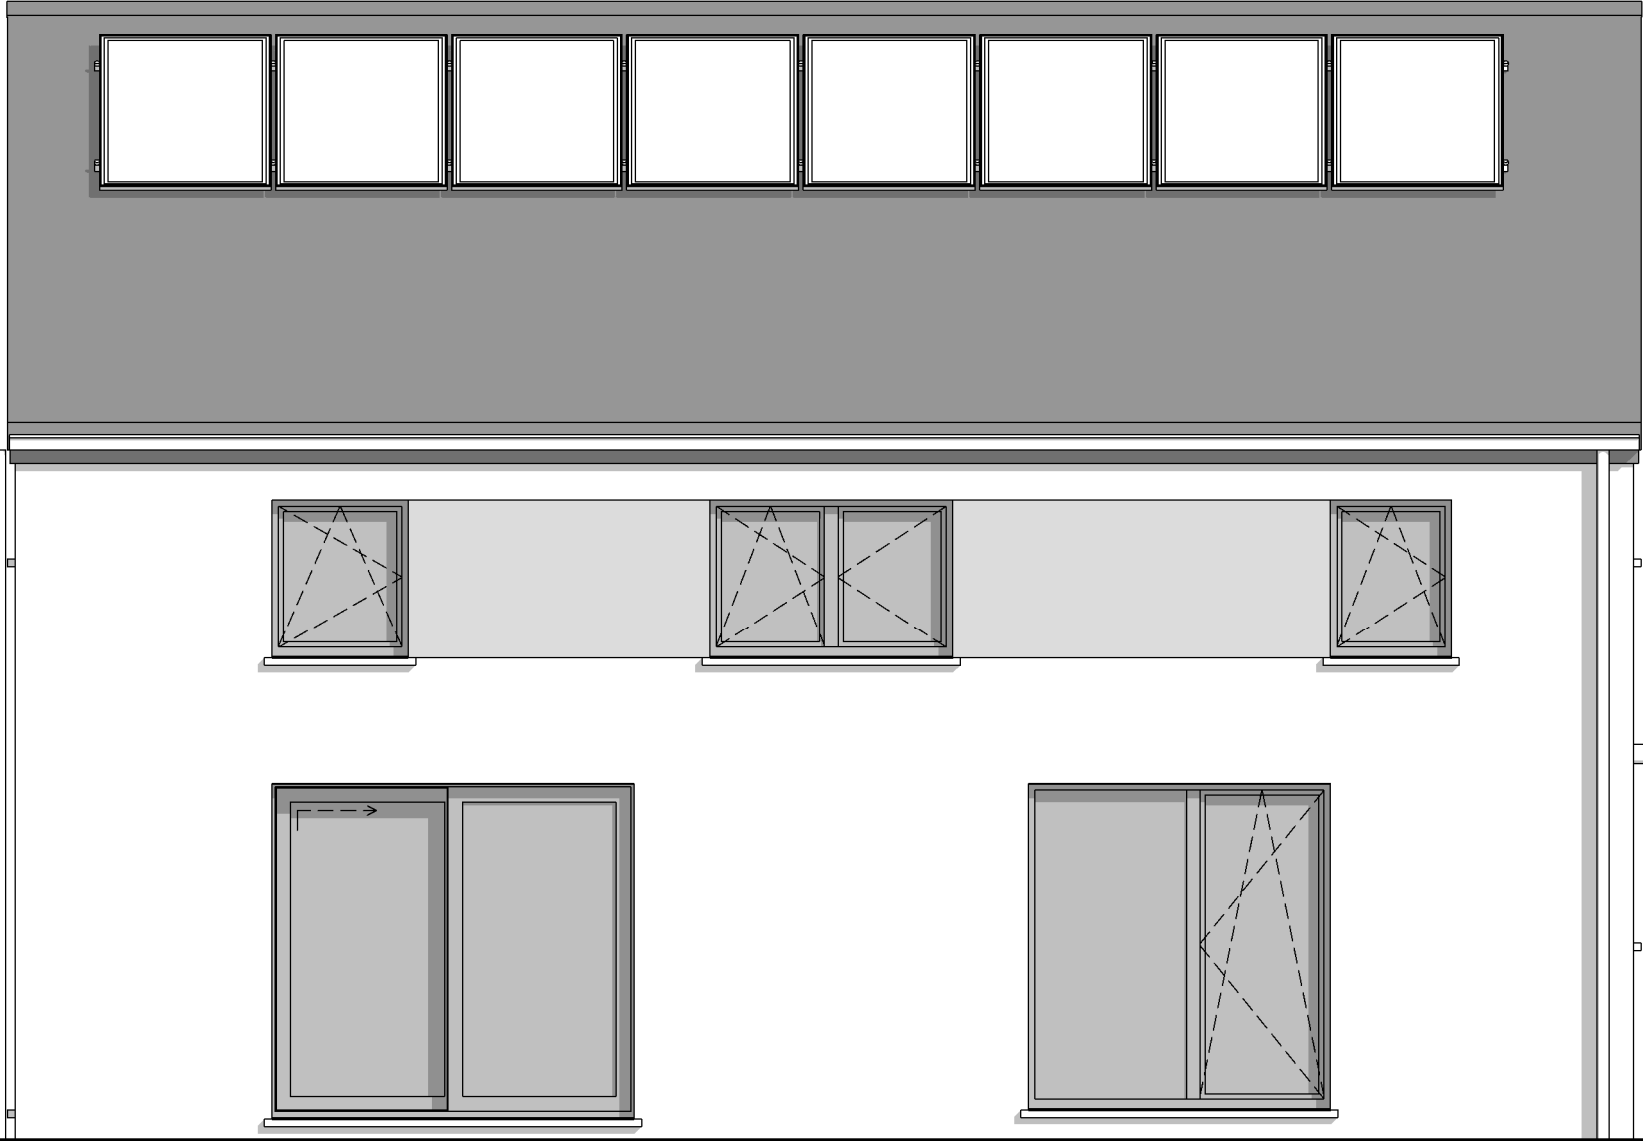

FACADE ARRIERE

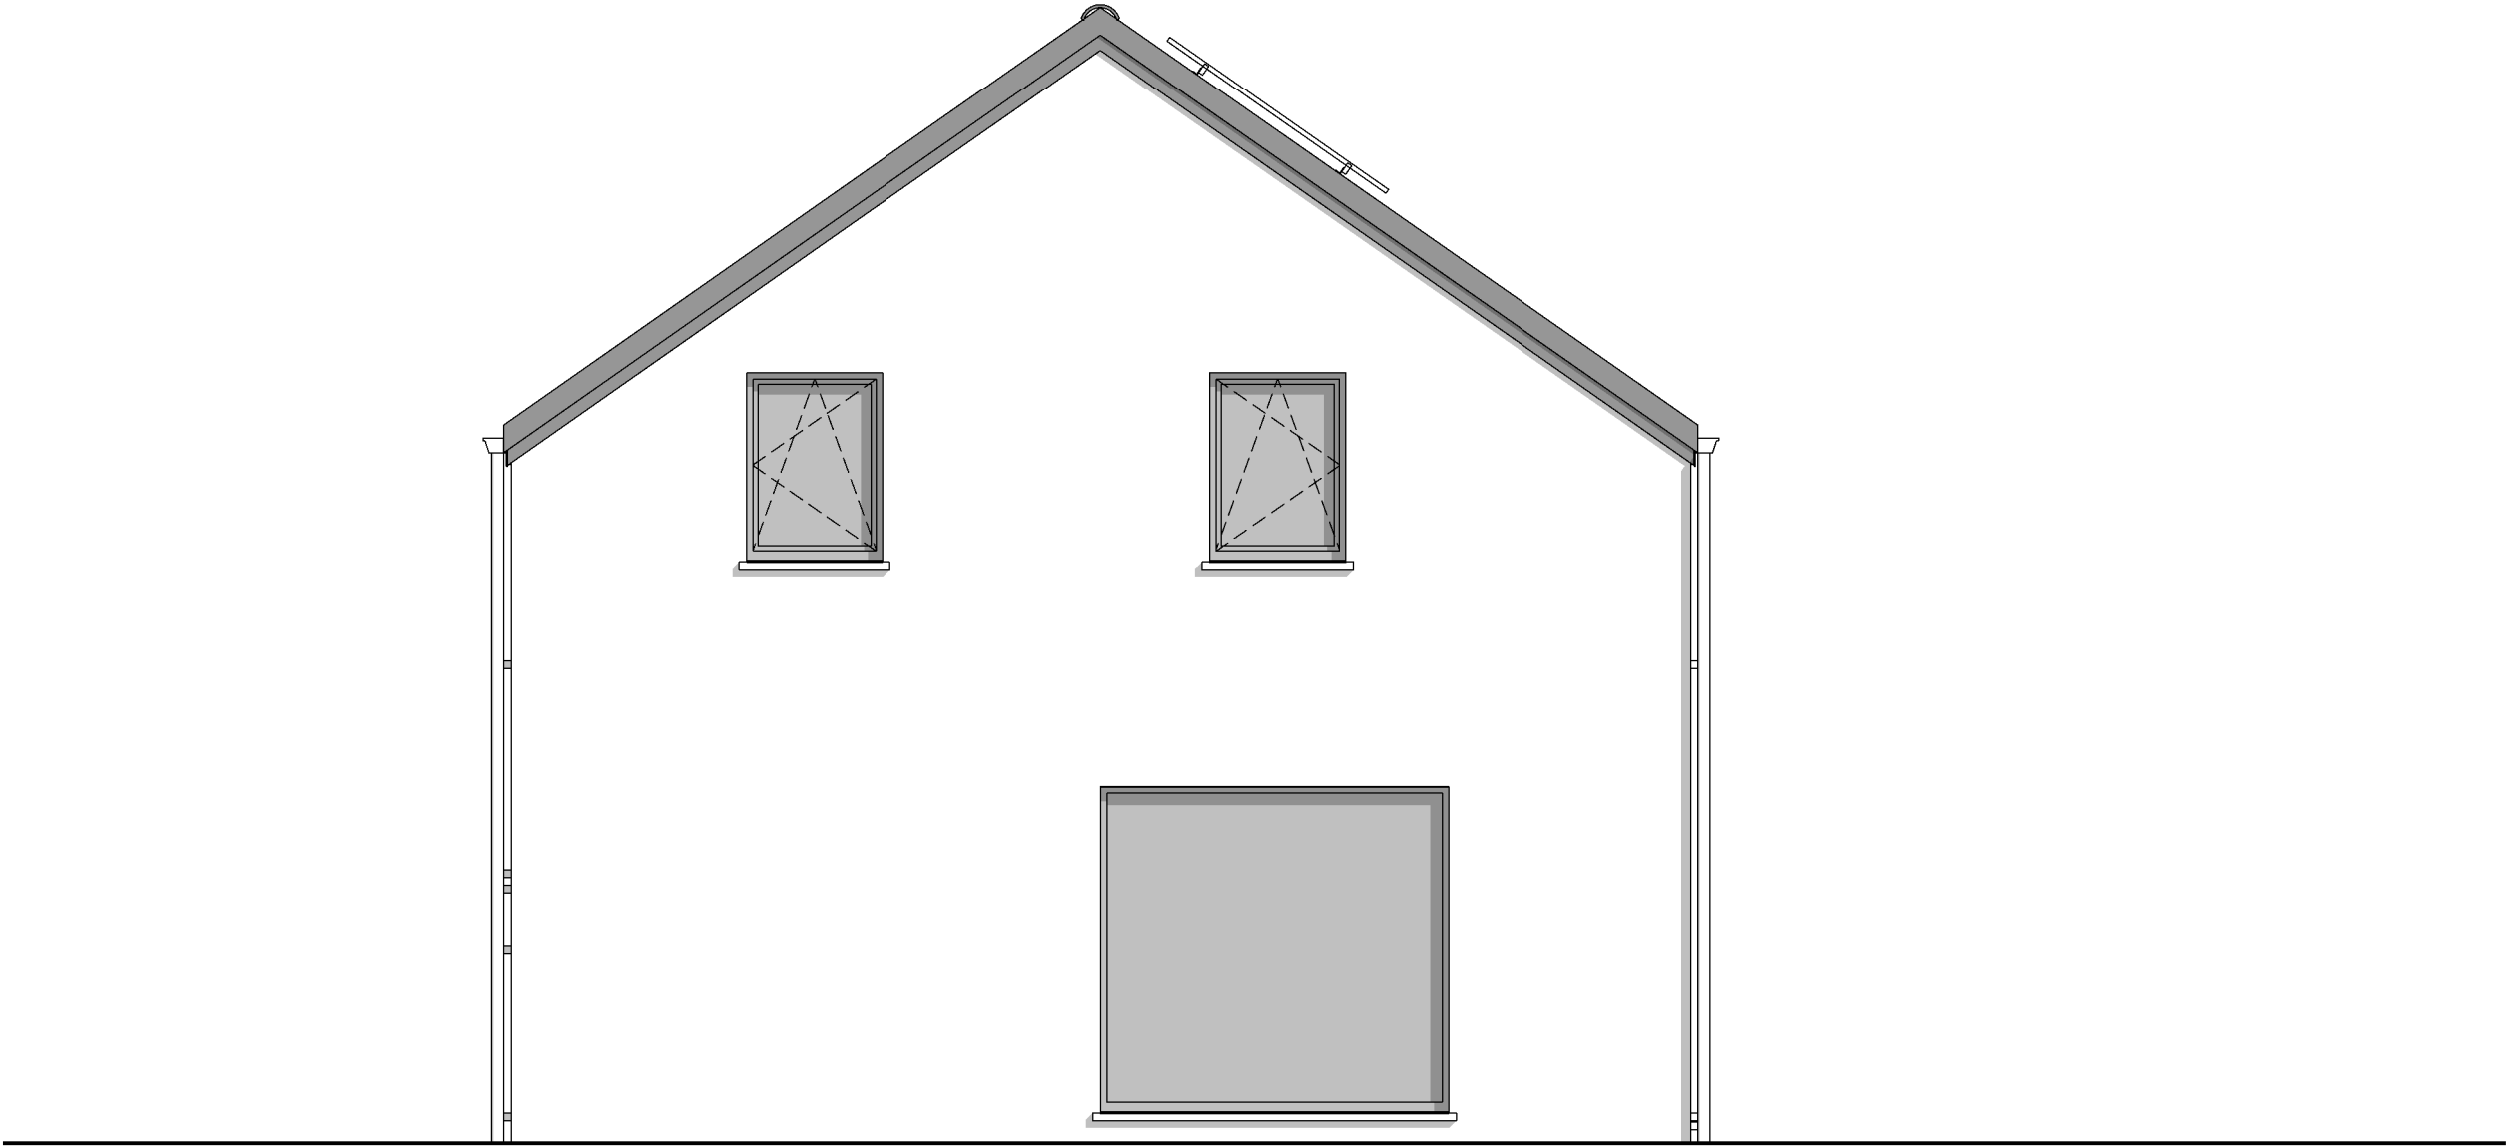

PIGNON DROIT

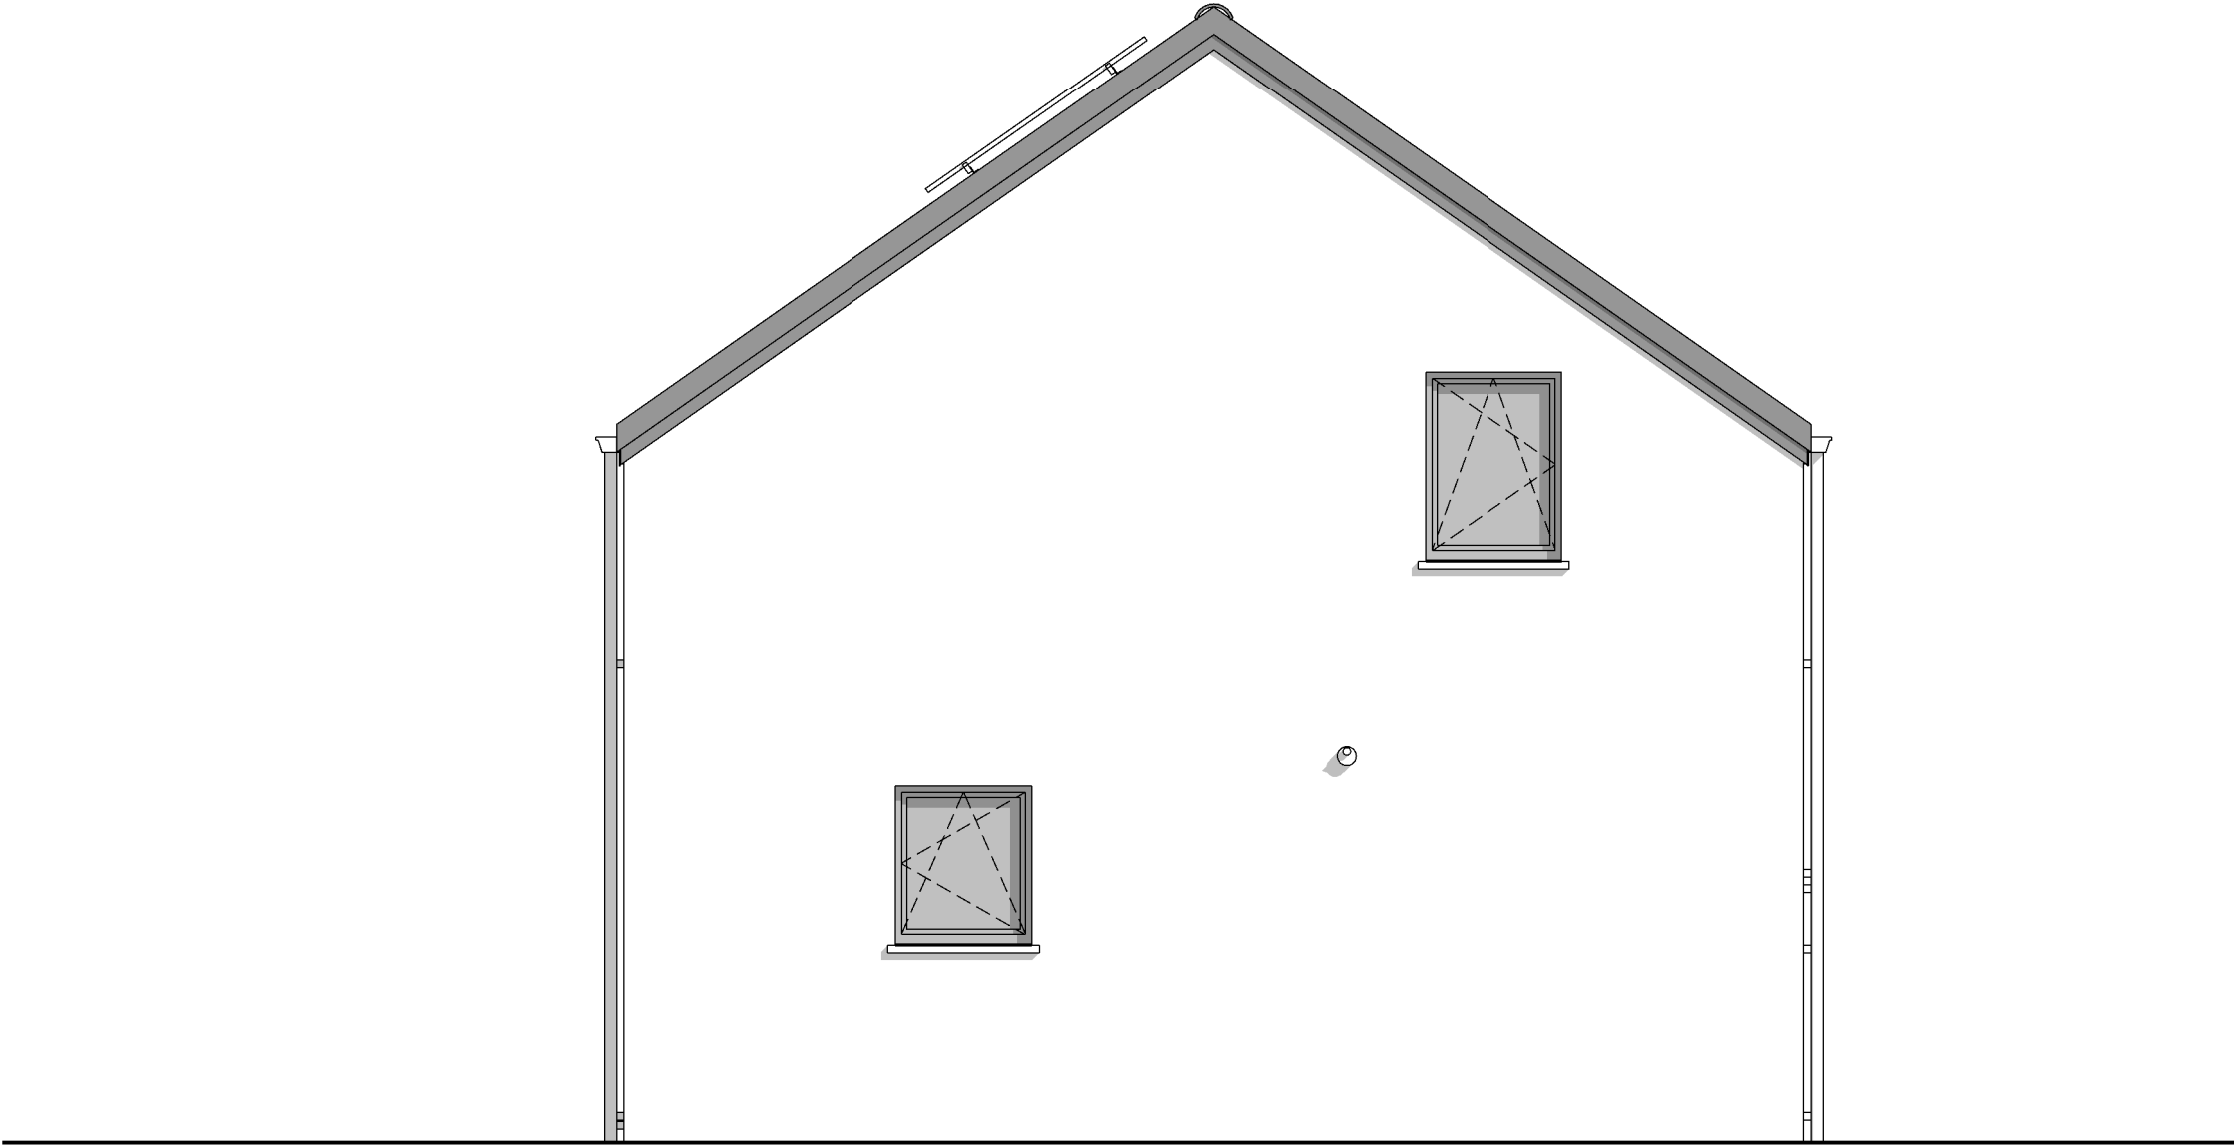

PIGNON GAUCHE