








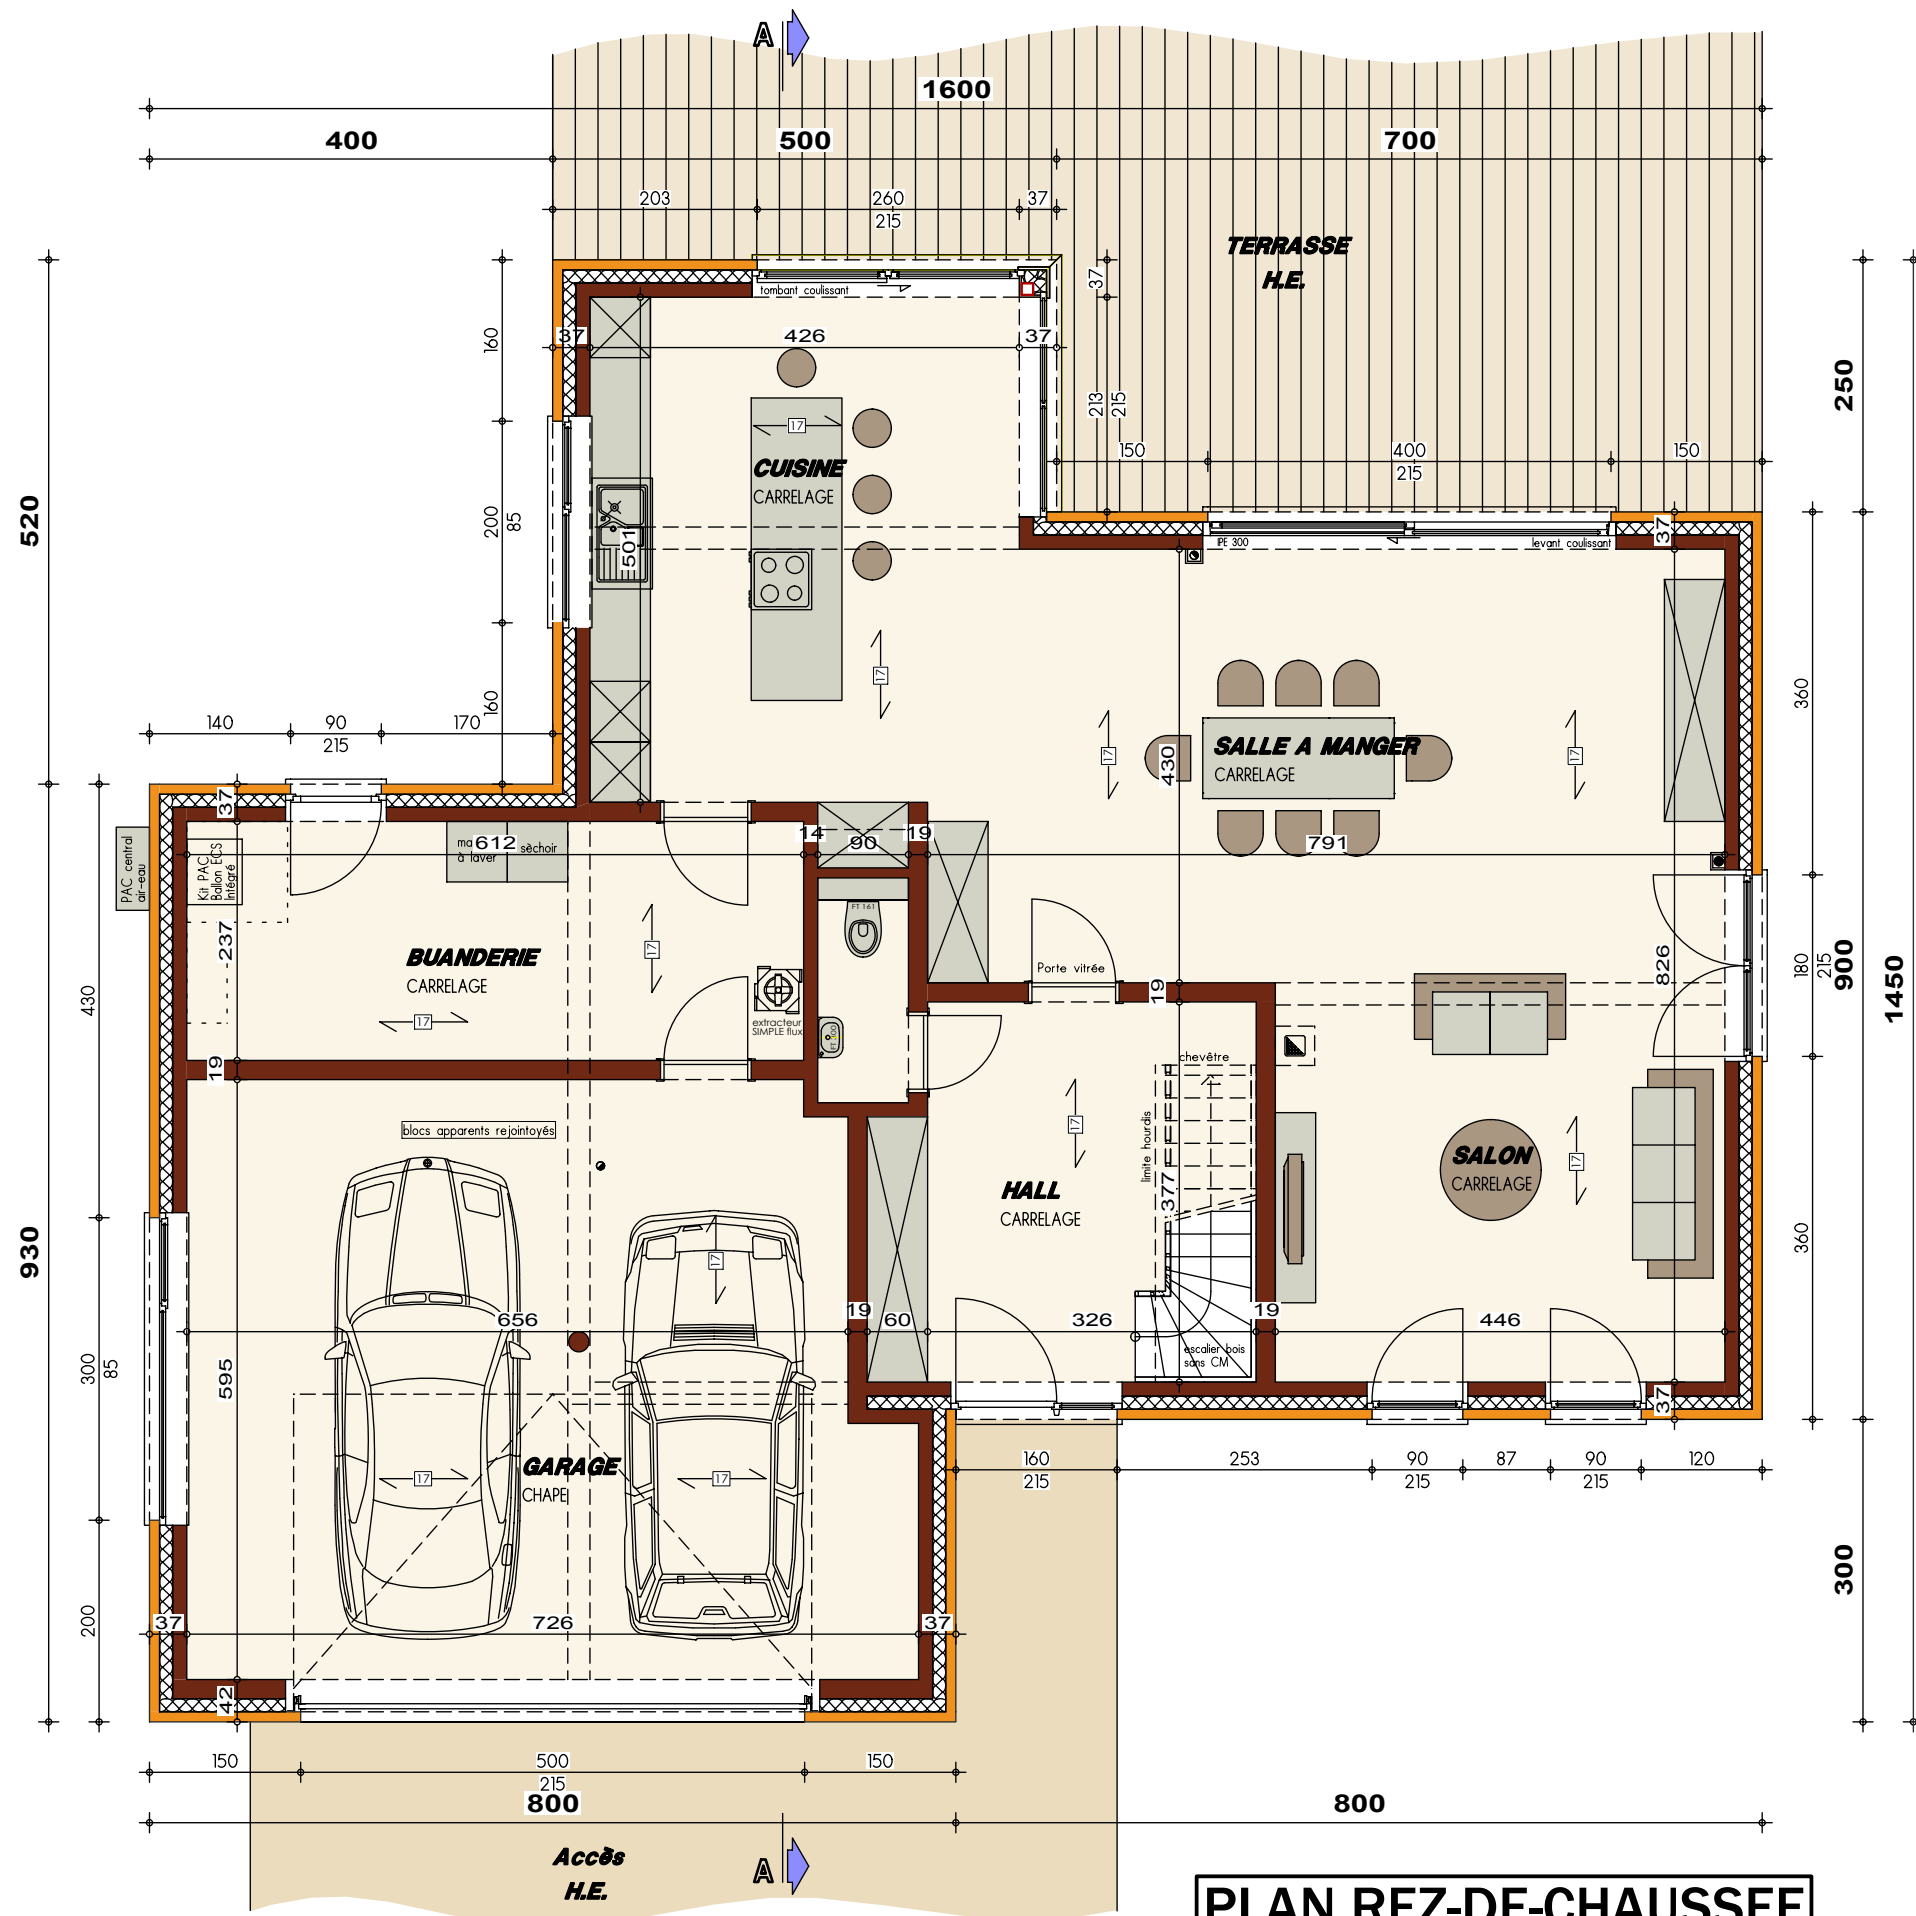

PLAN REZ-DE-CHAUSSEE

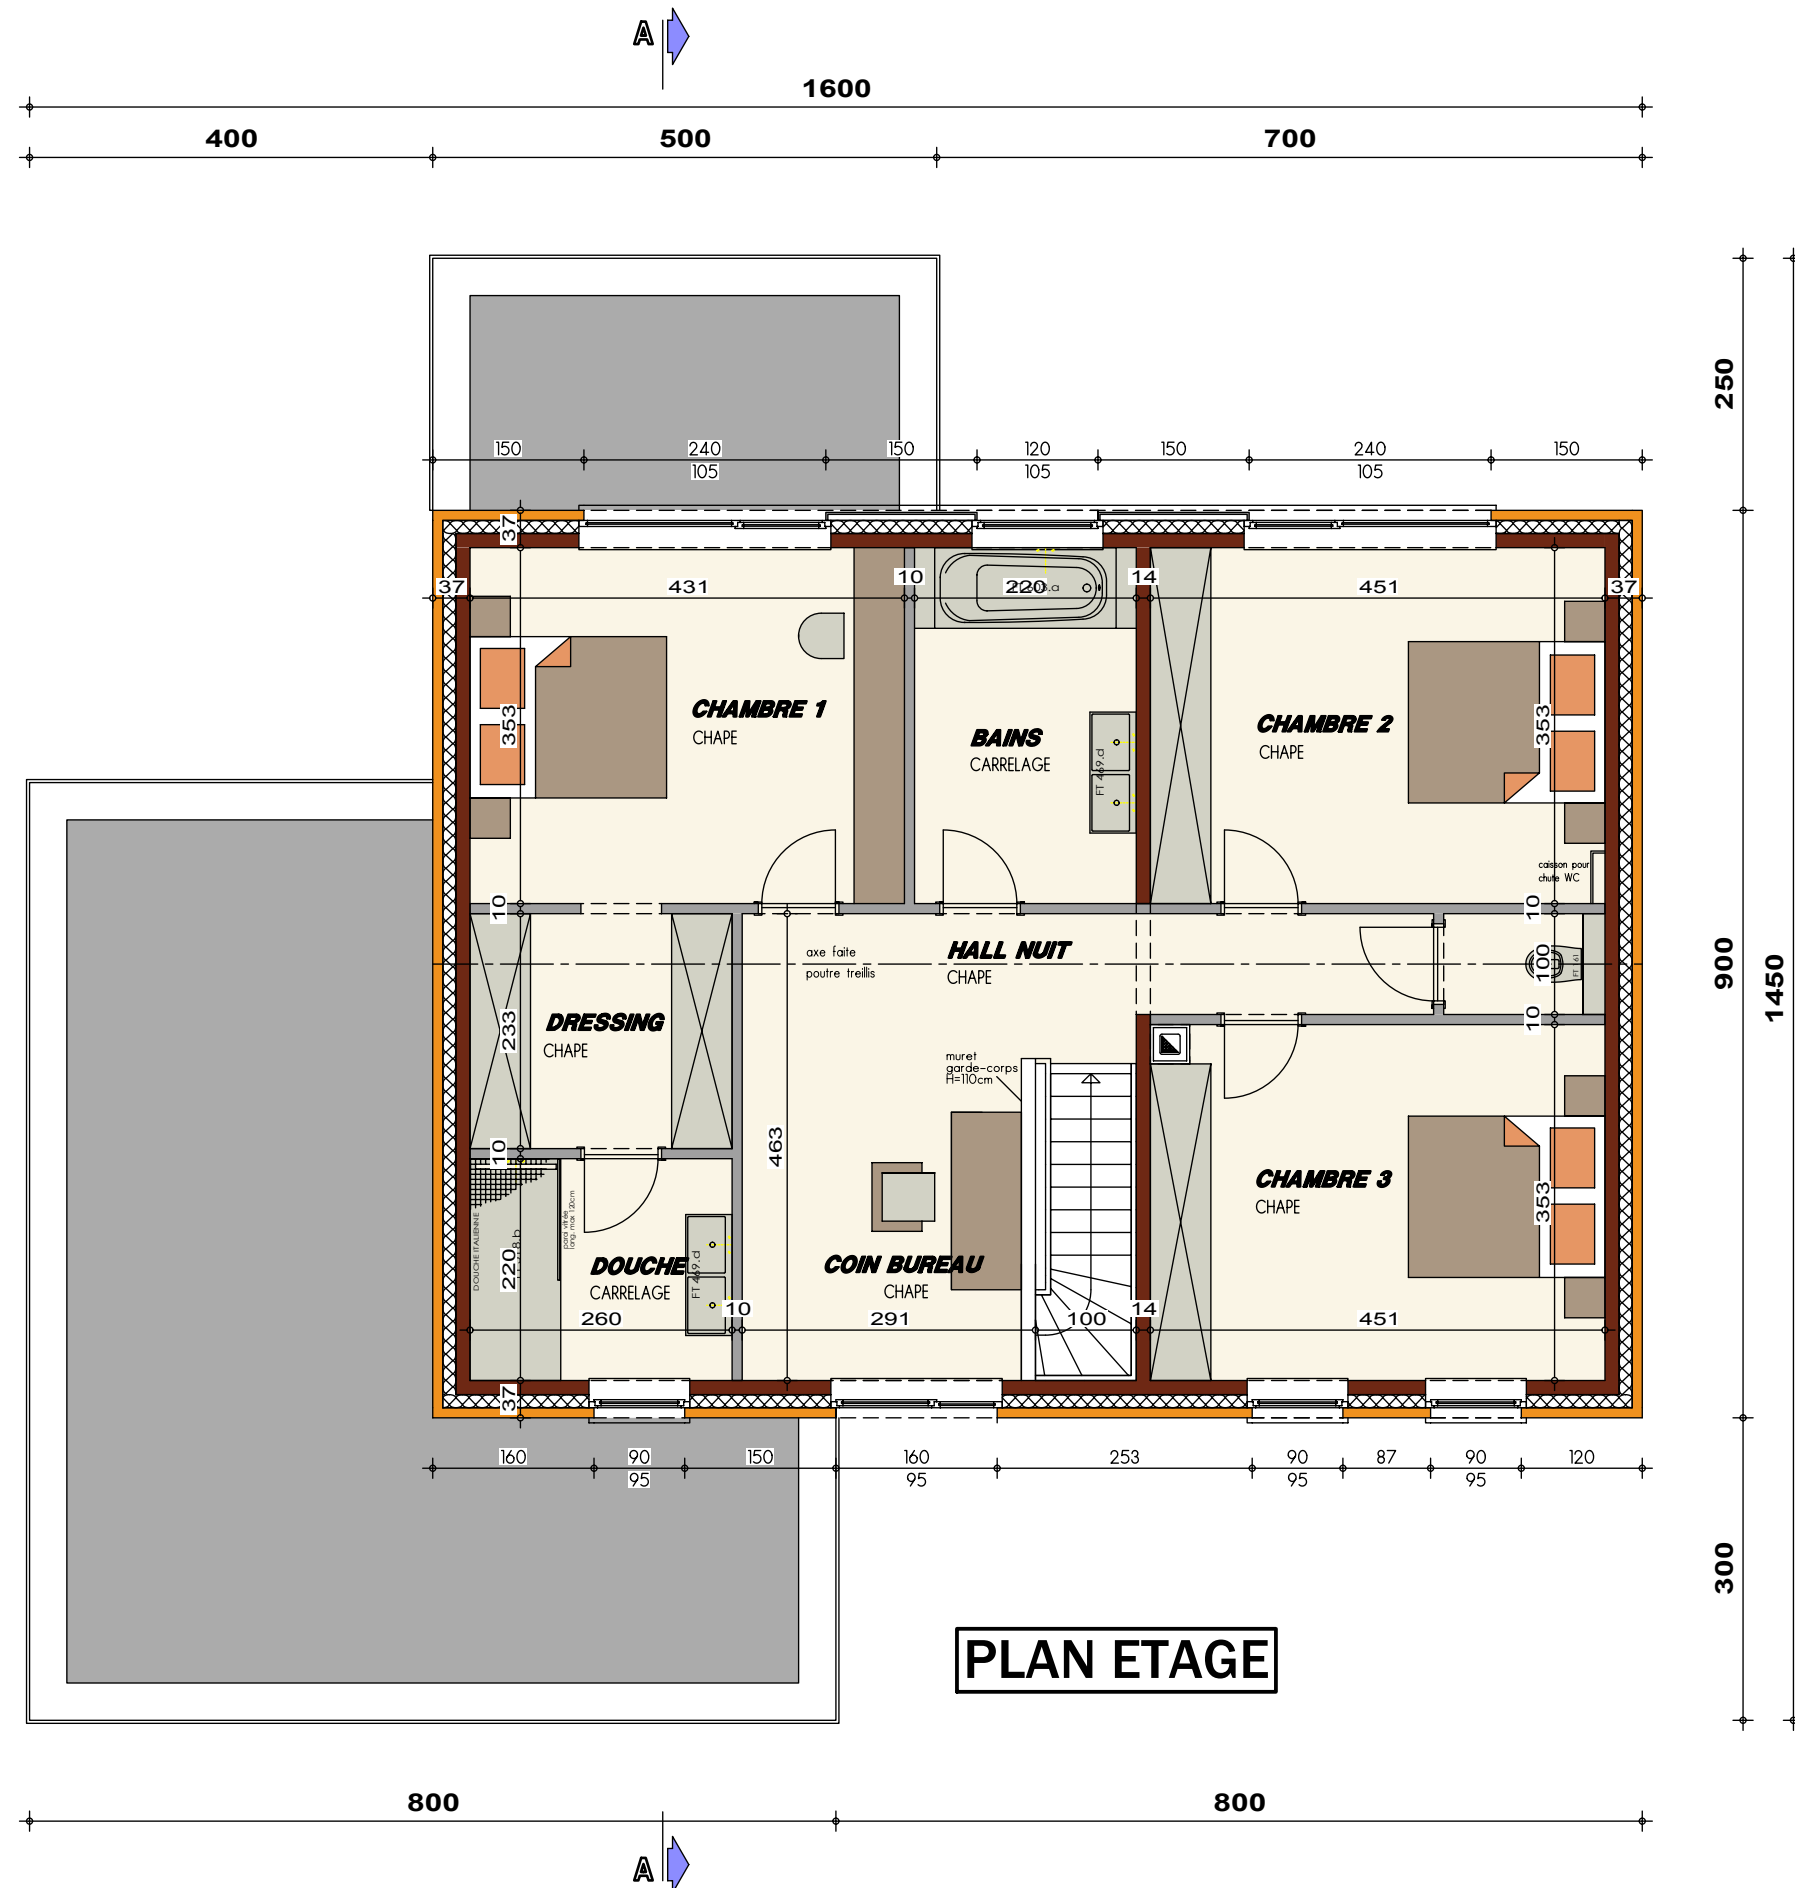


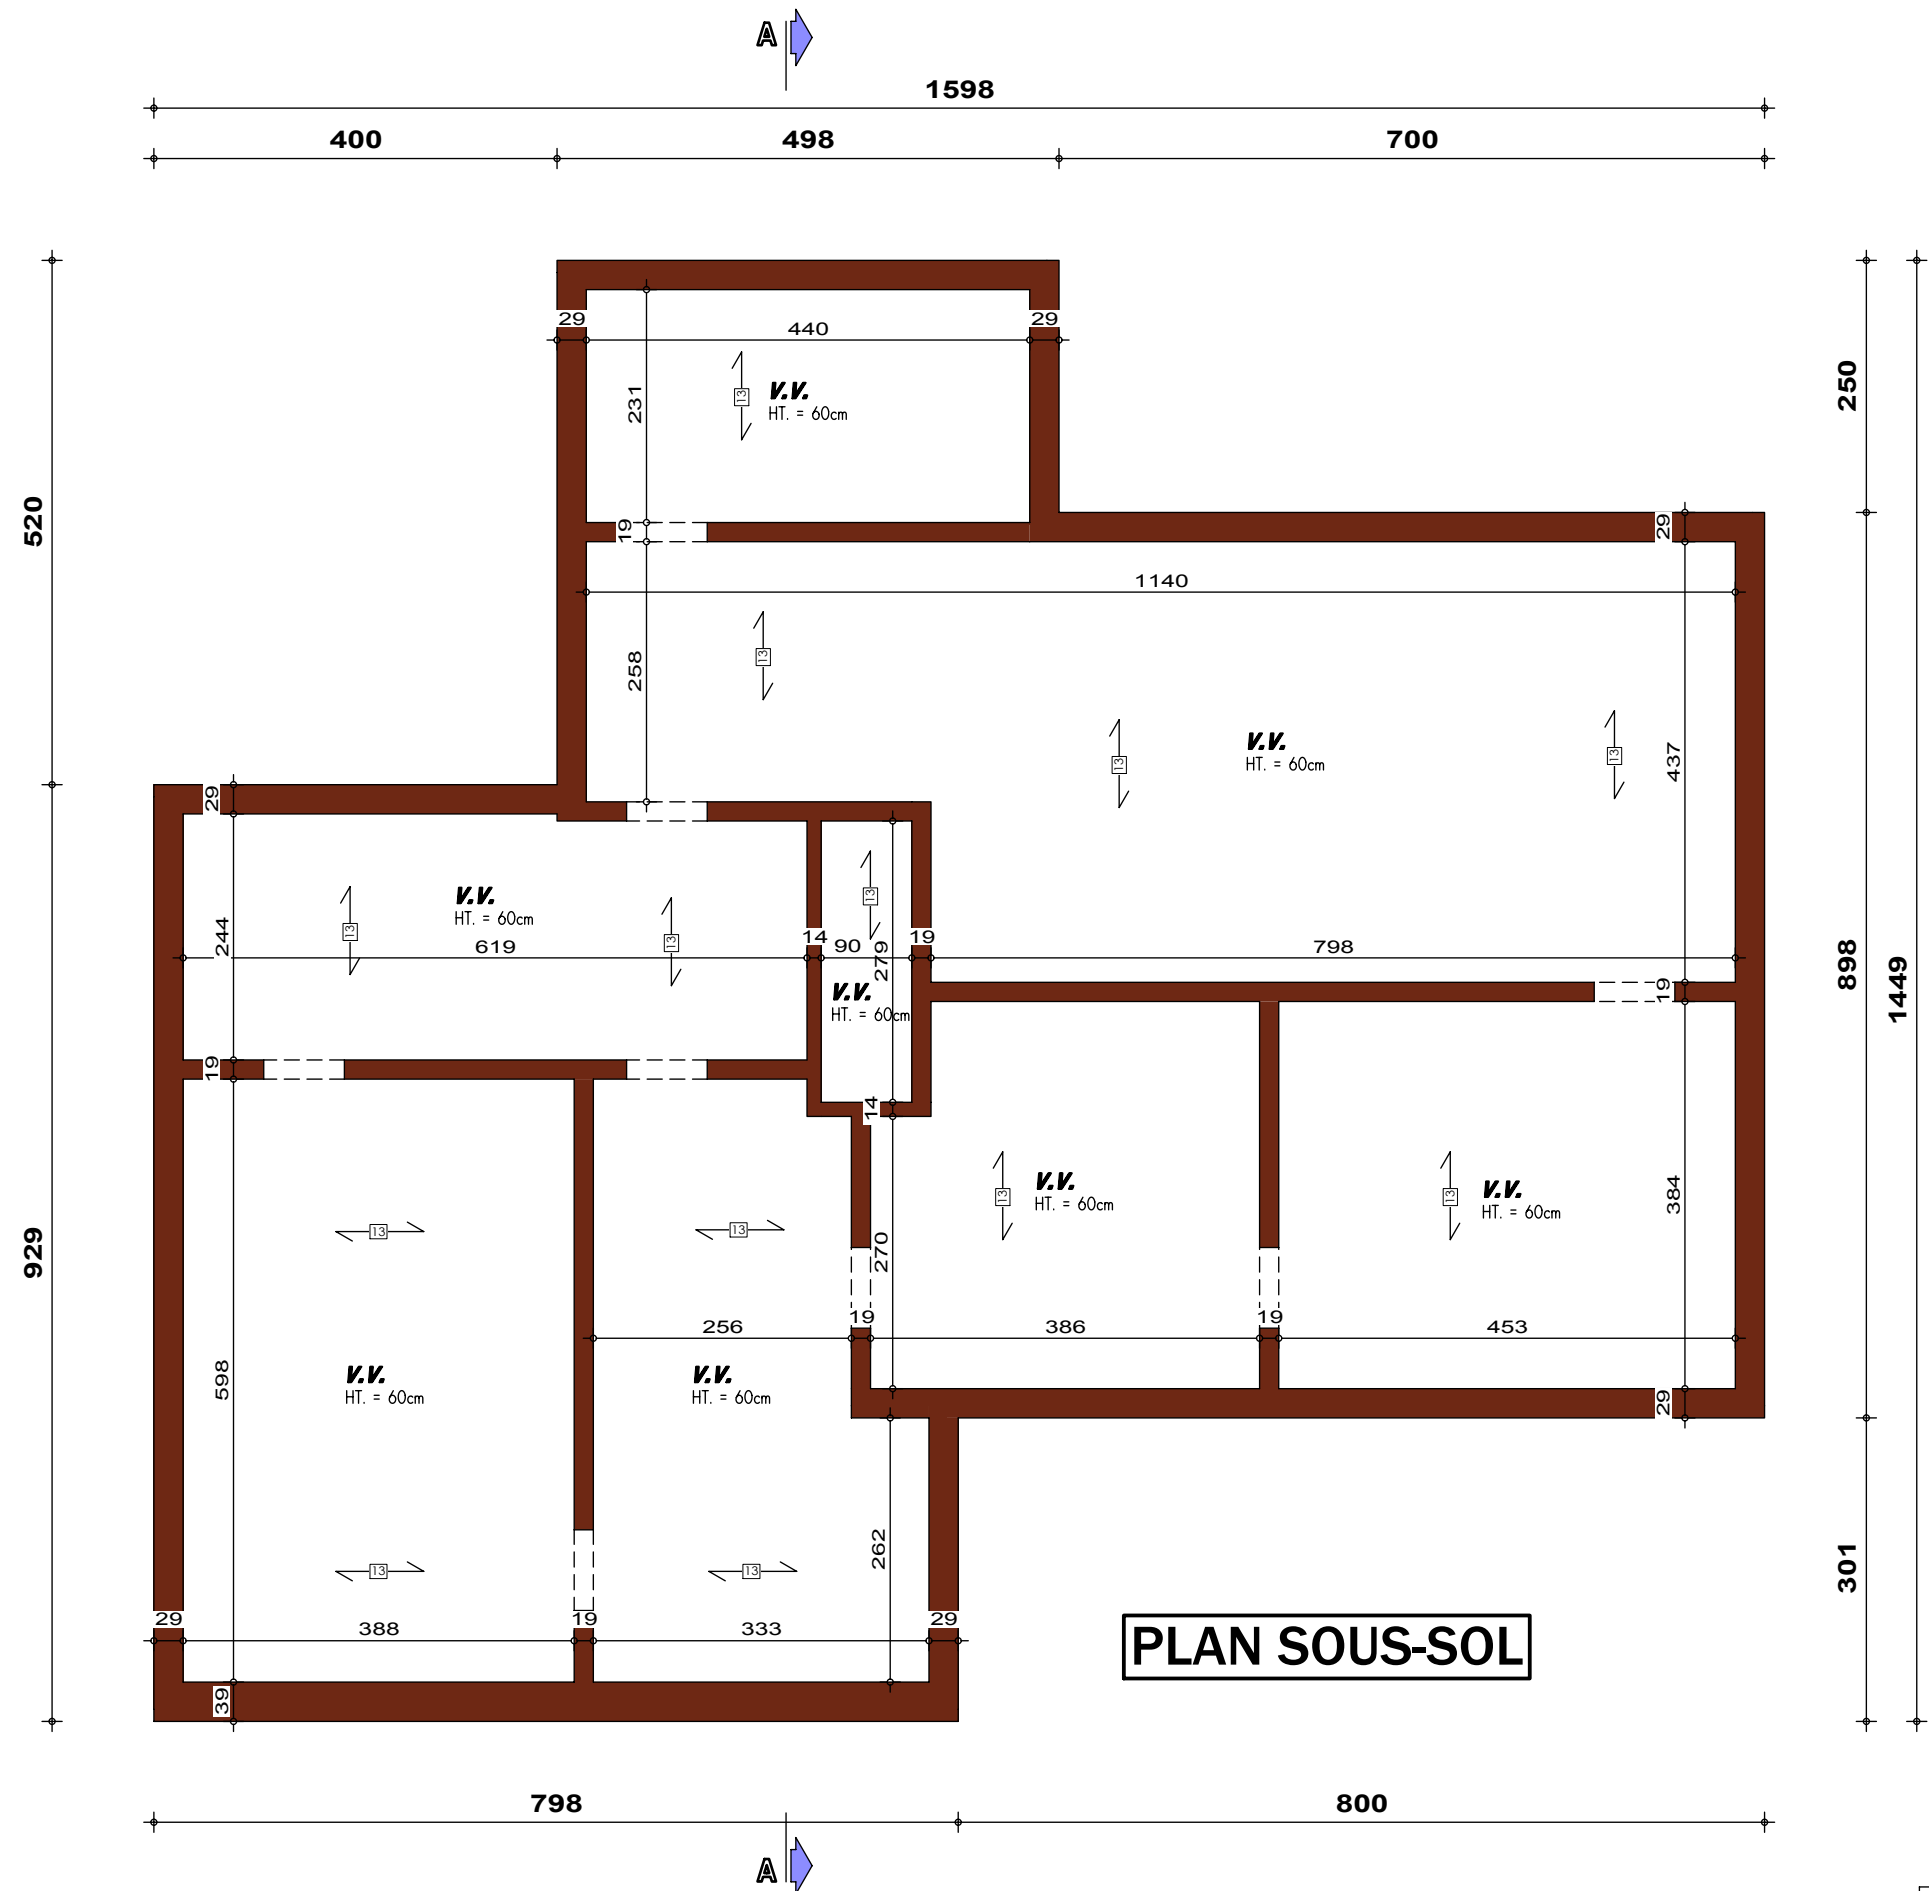

PLAN SOUS-SOL




COUPE AA

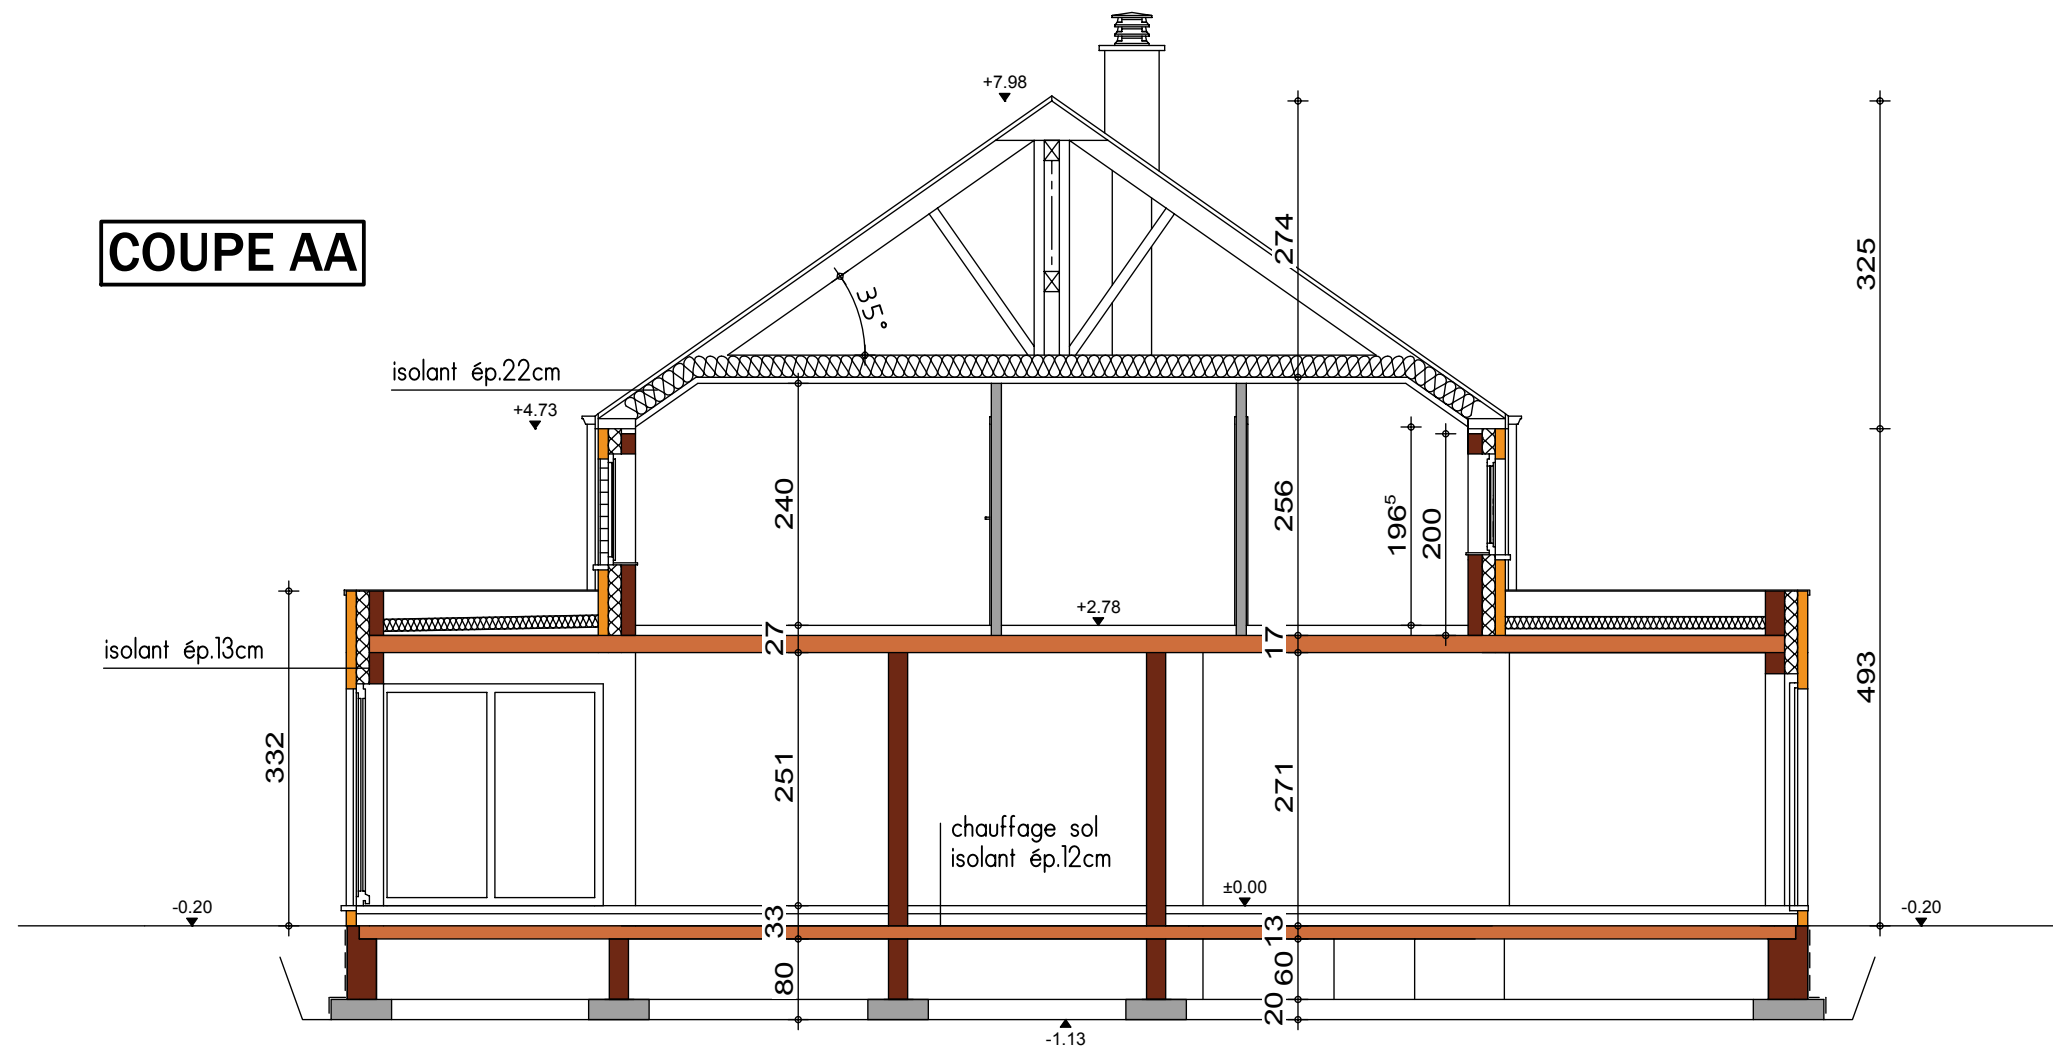






FACADE AVANT

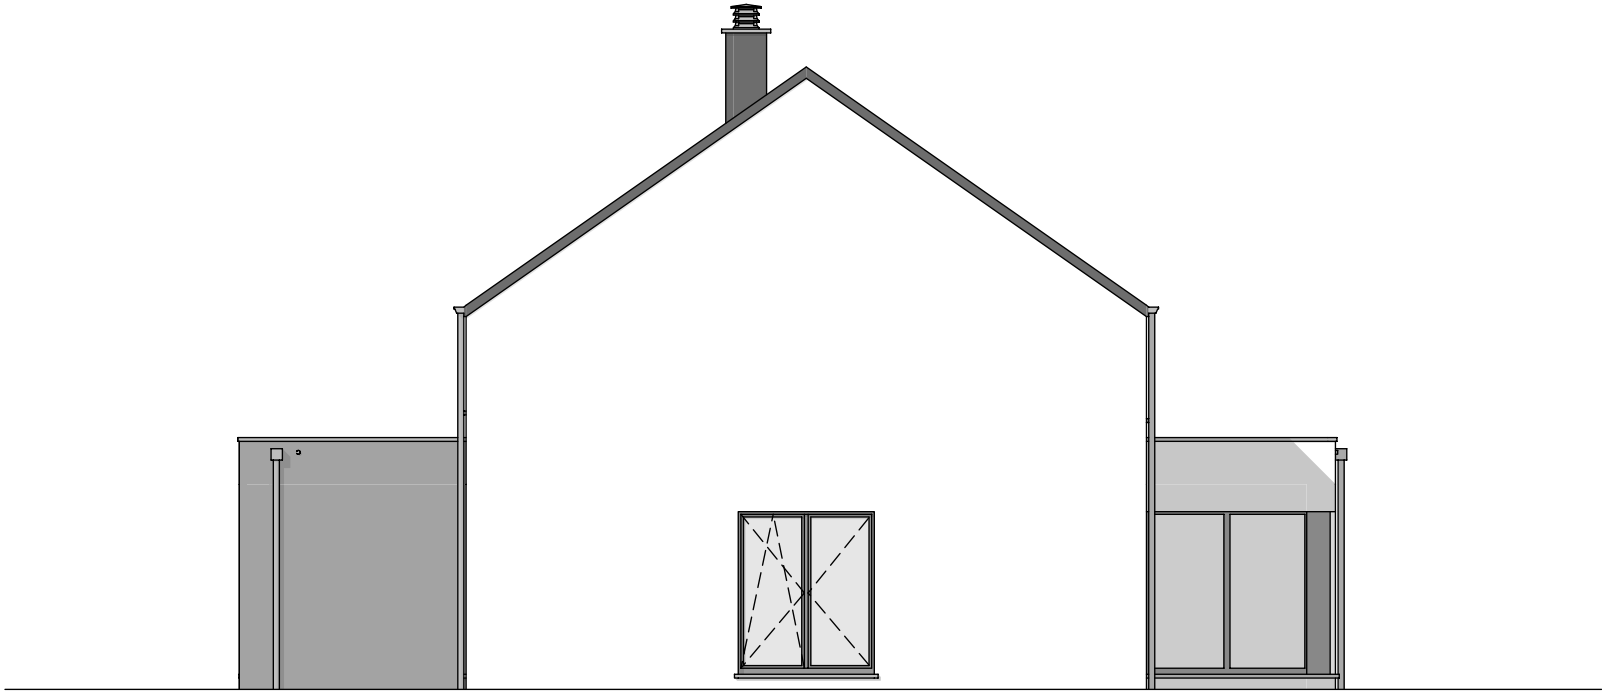

PIGNON DROIT



FACADE ARRIERE

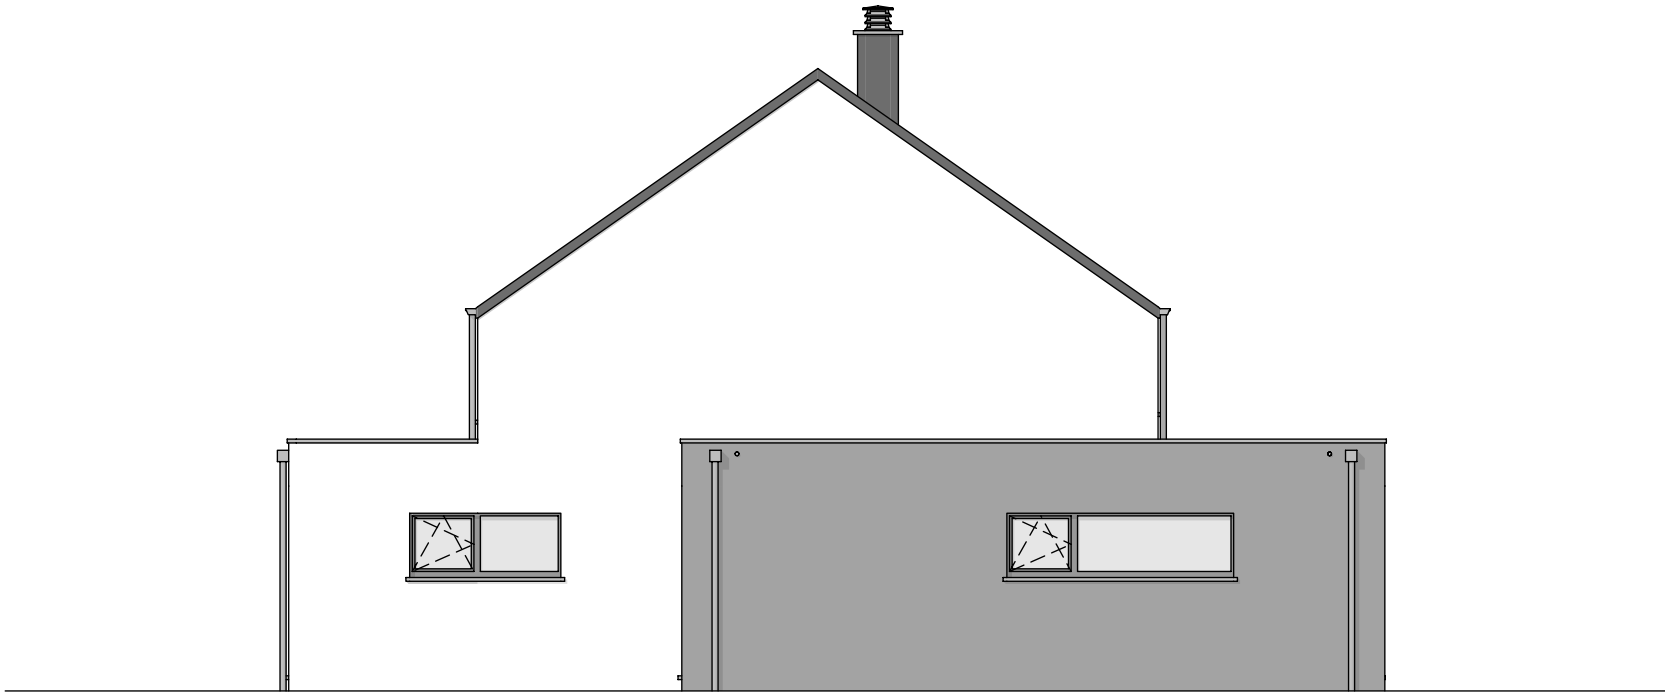

PIGNON GAUCHE