




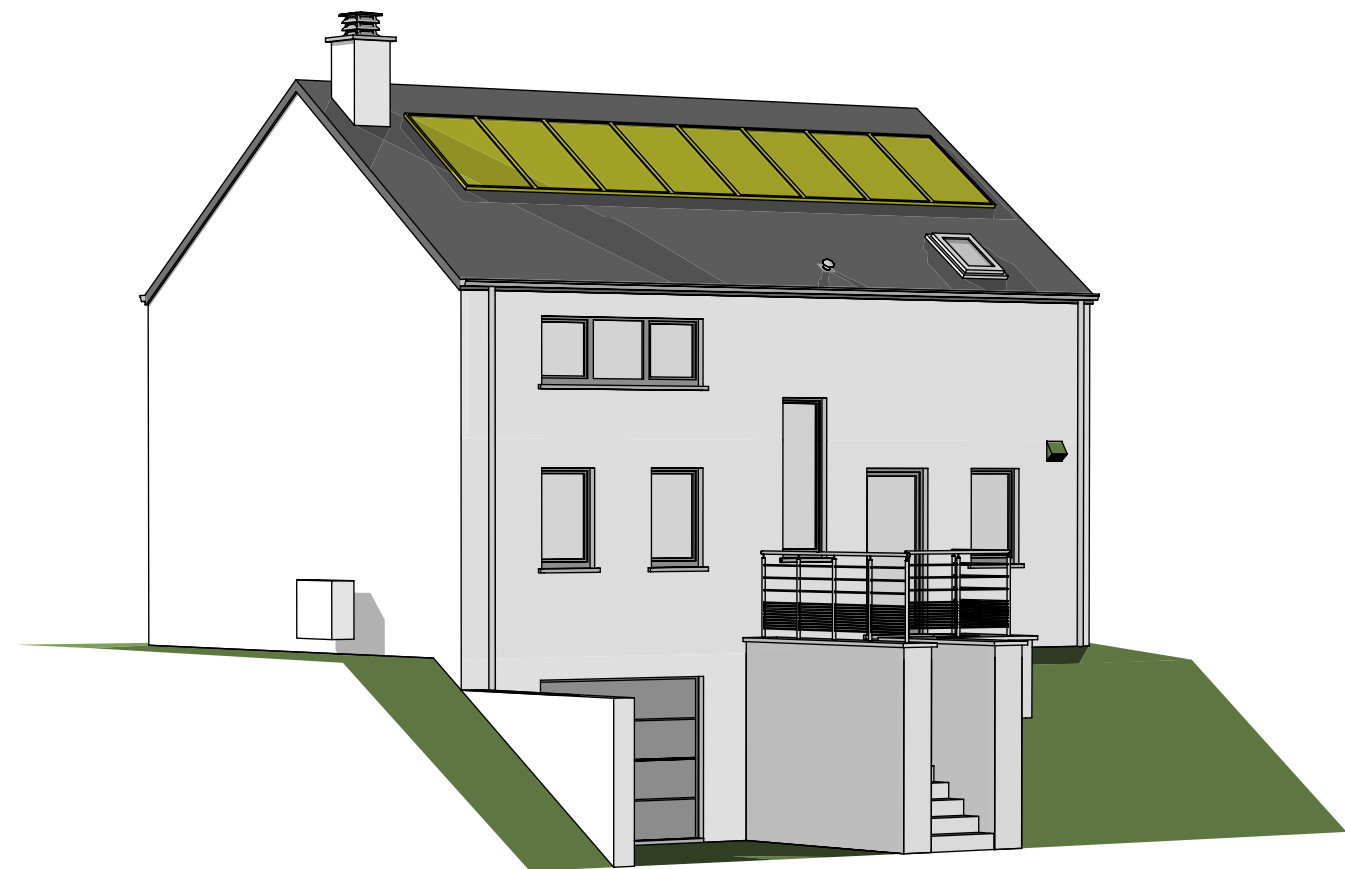


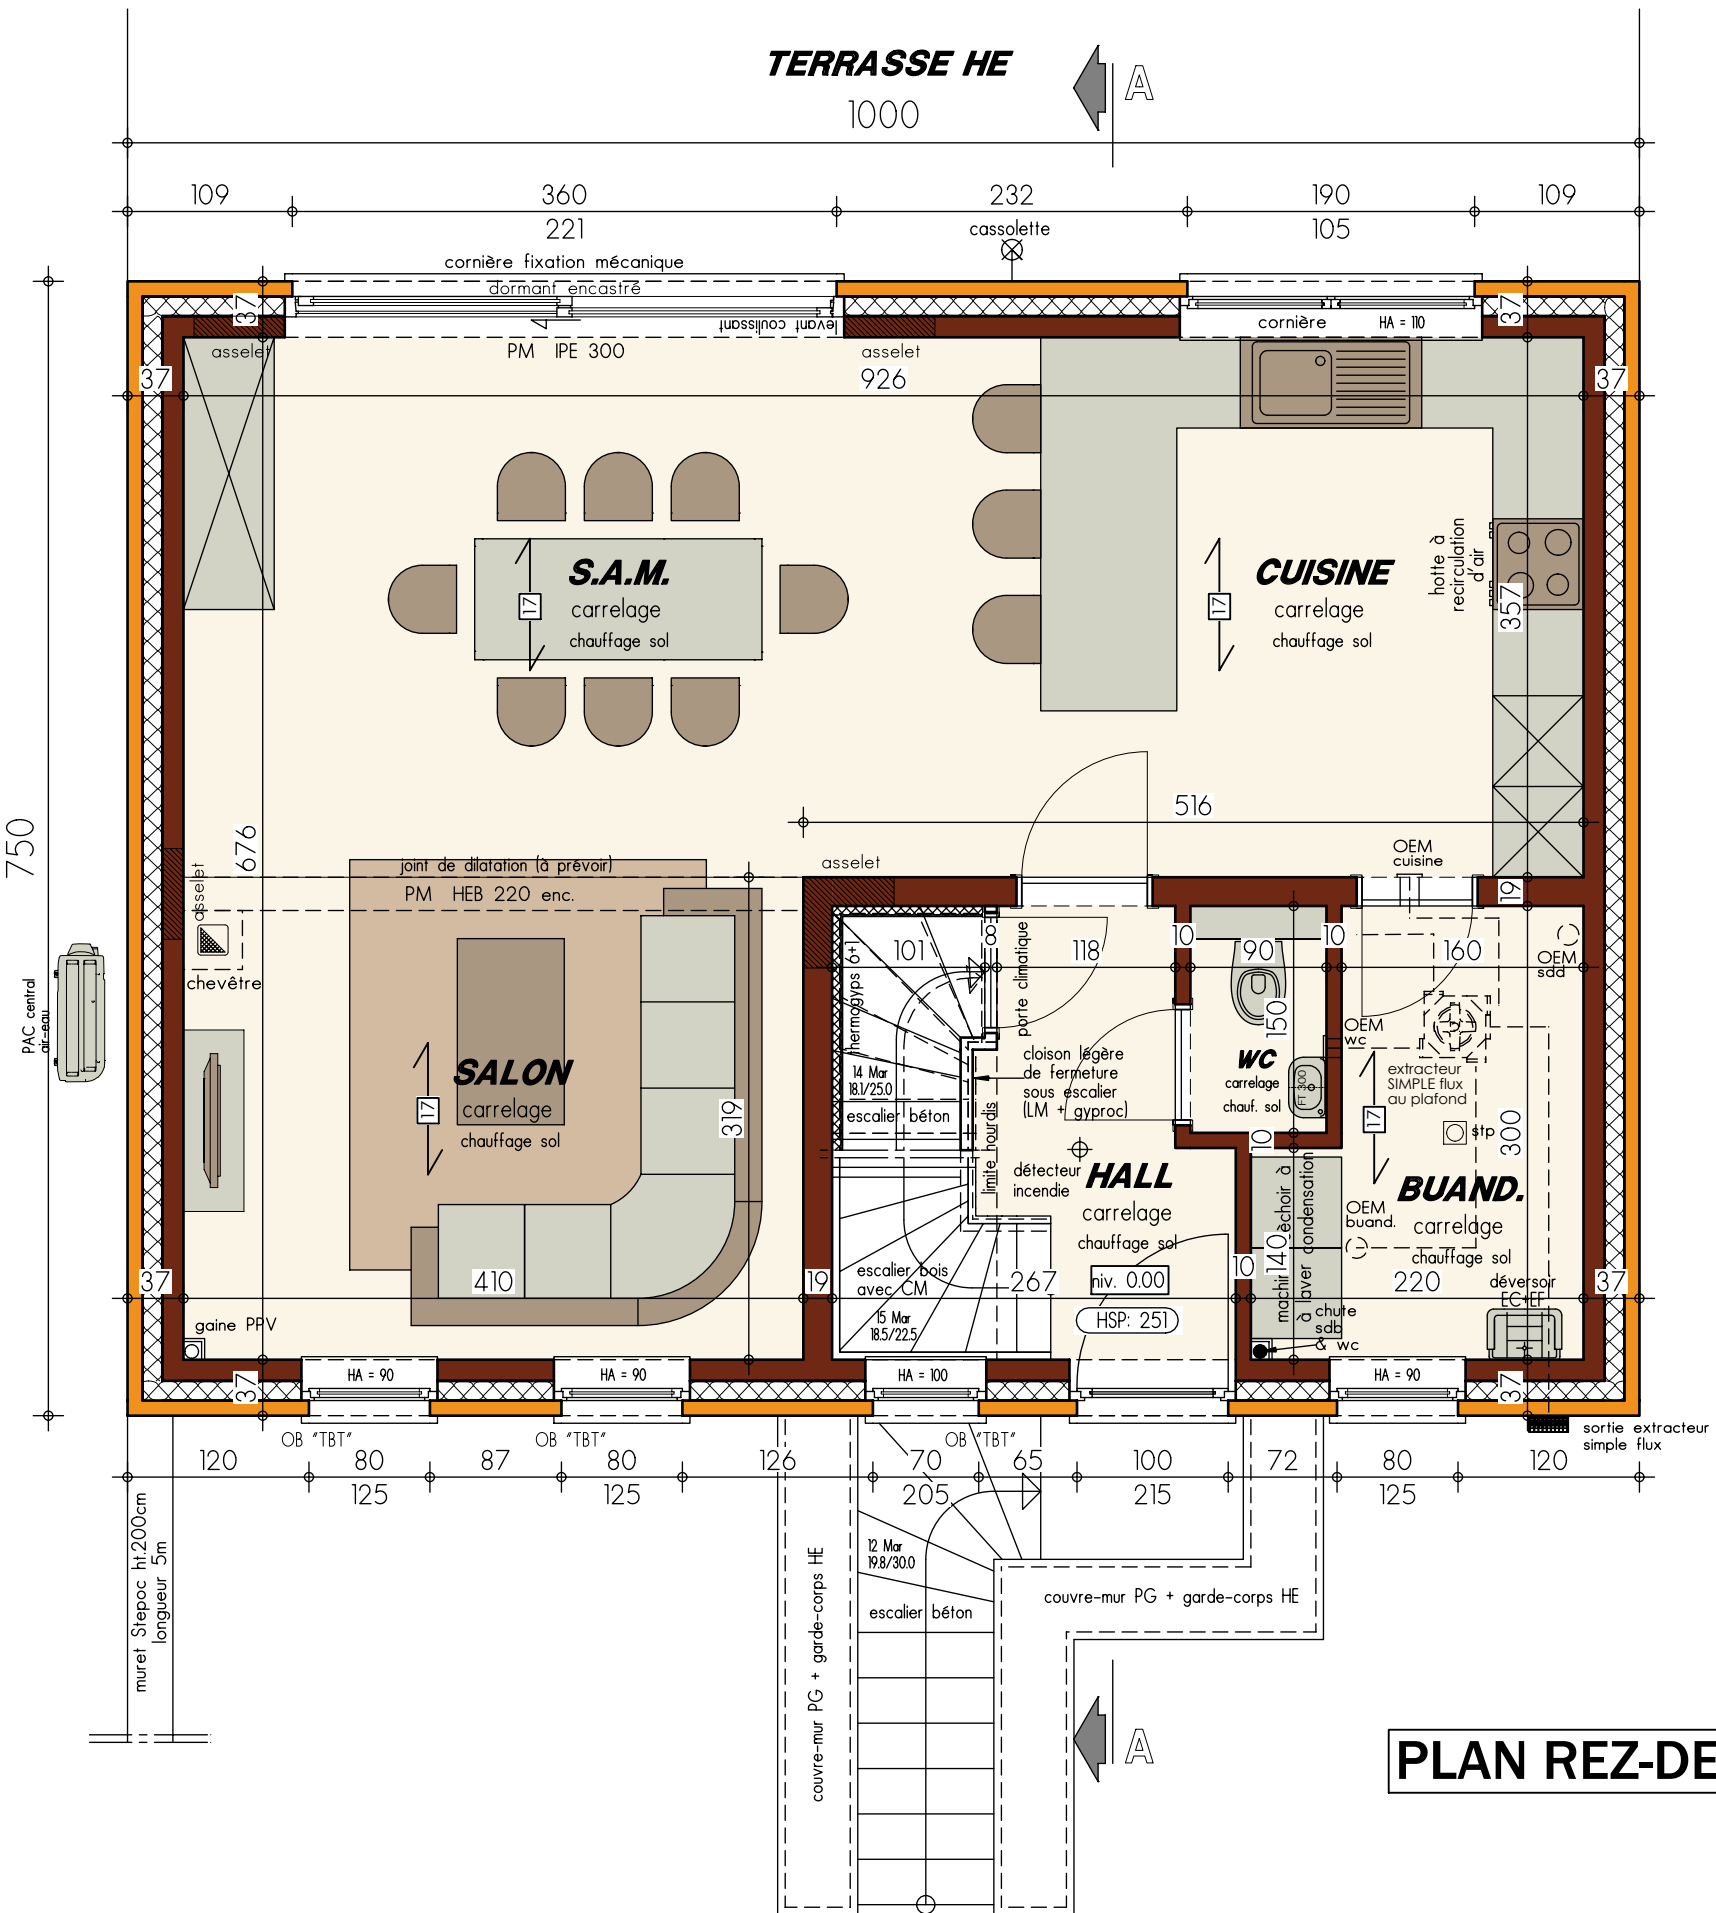



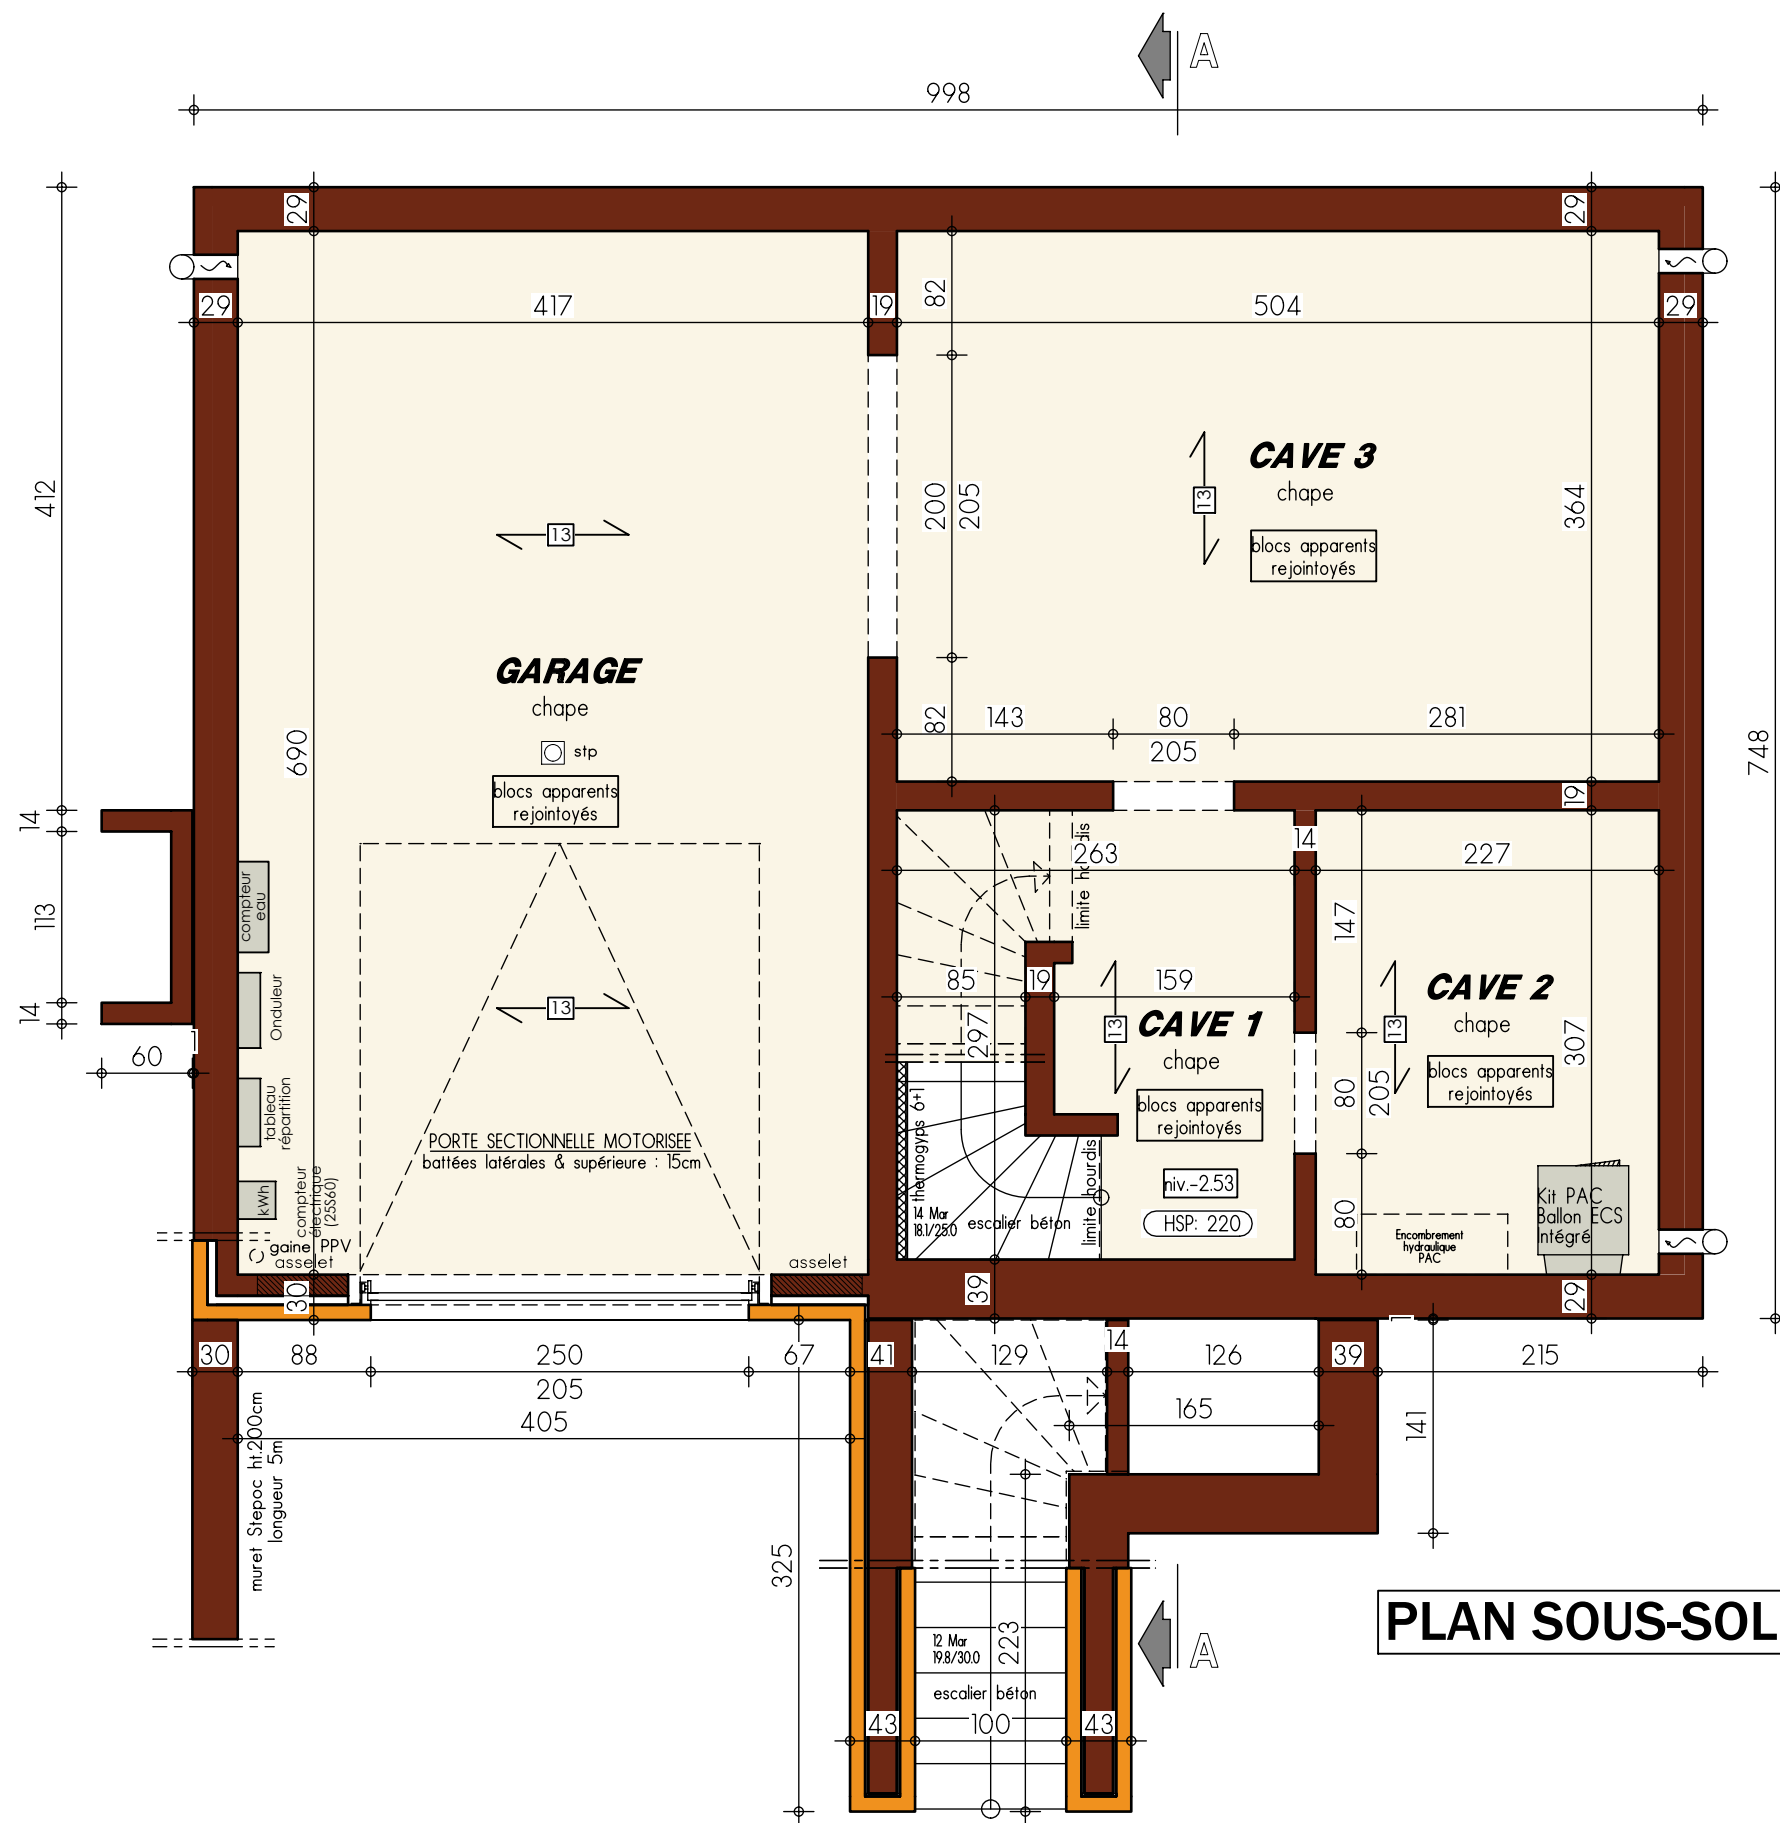


PLAN SOUS-SOL

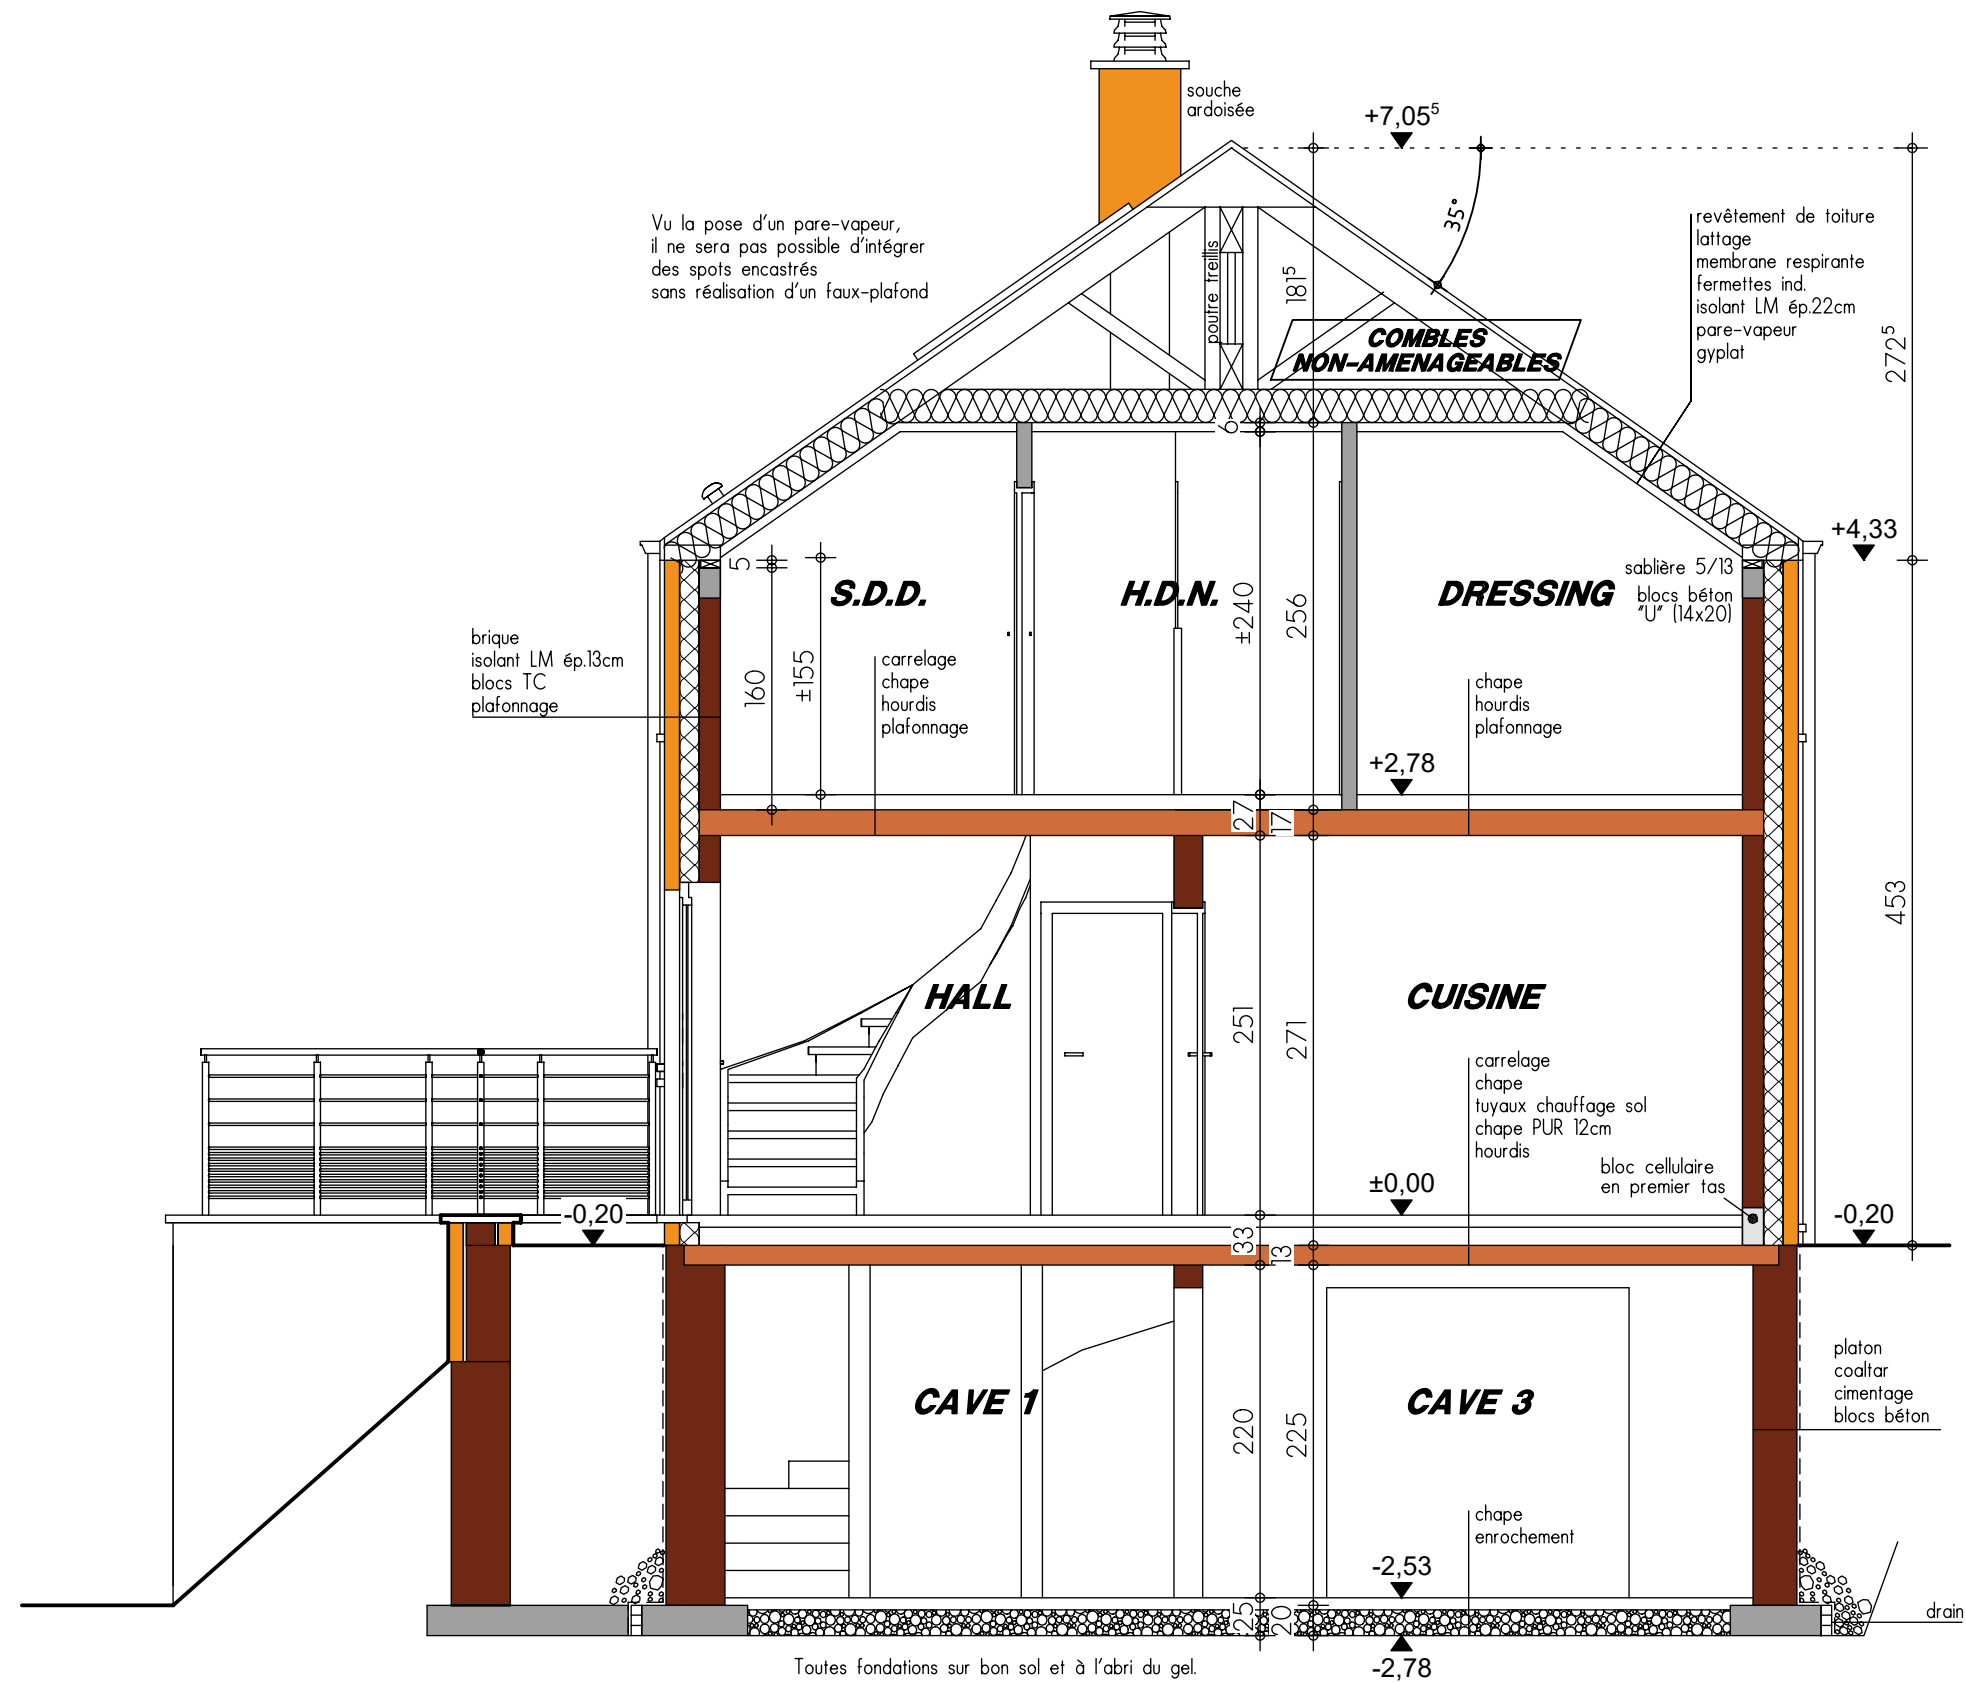


COUPE AA




FACADE AVANT

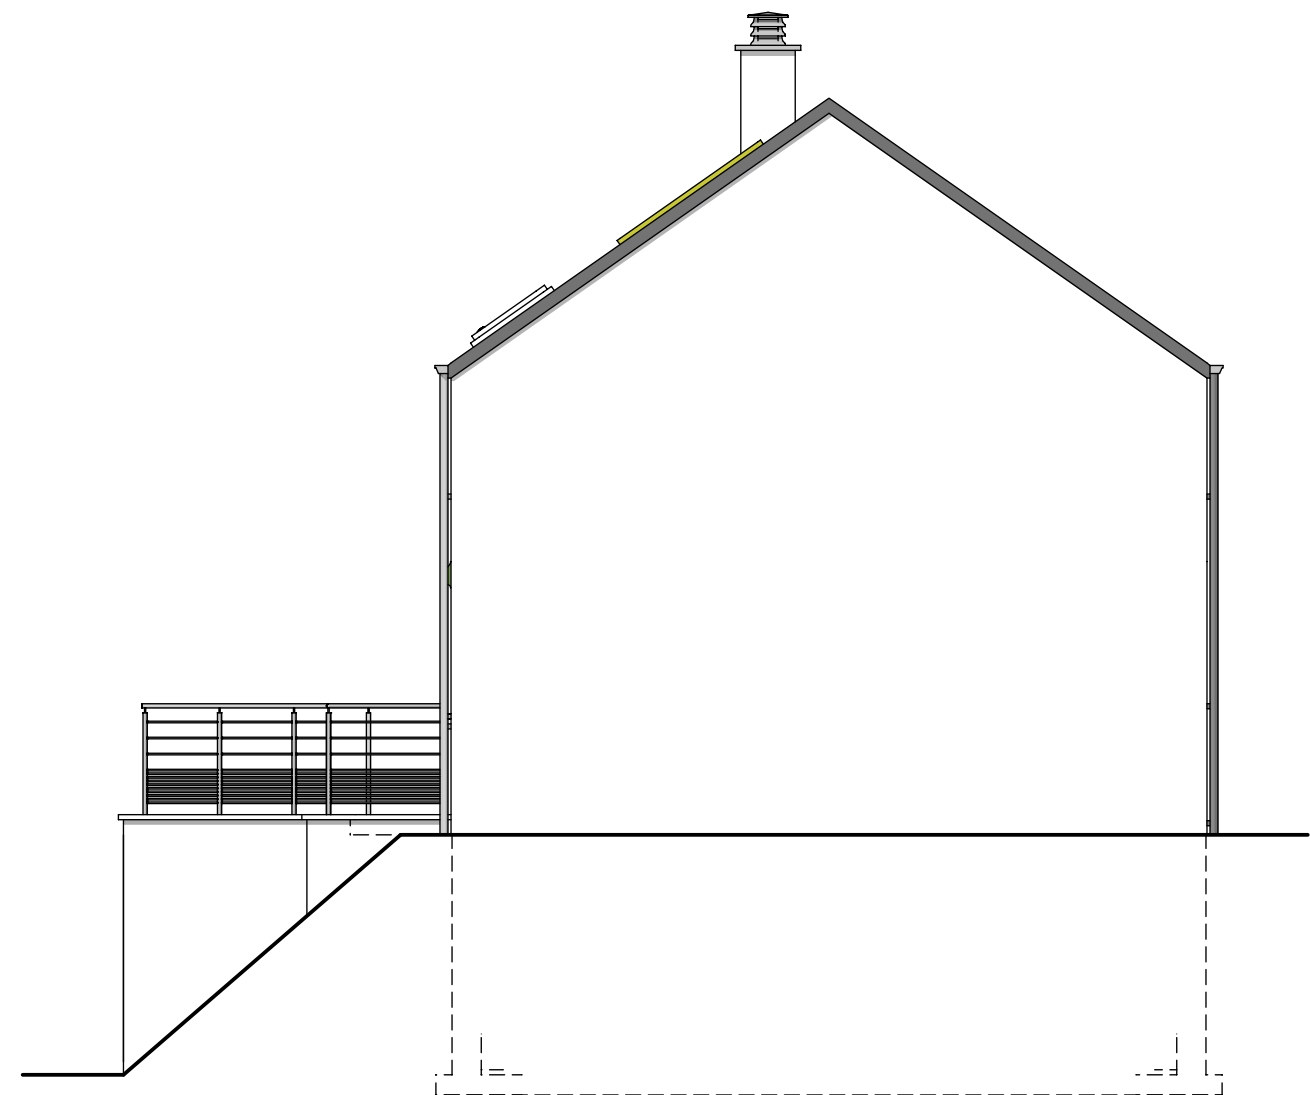

PIGNON DROIT

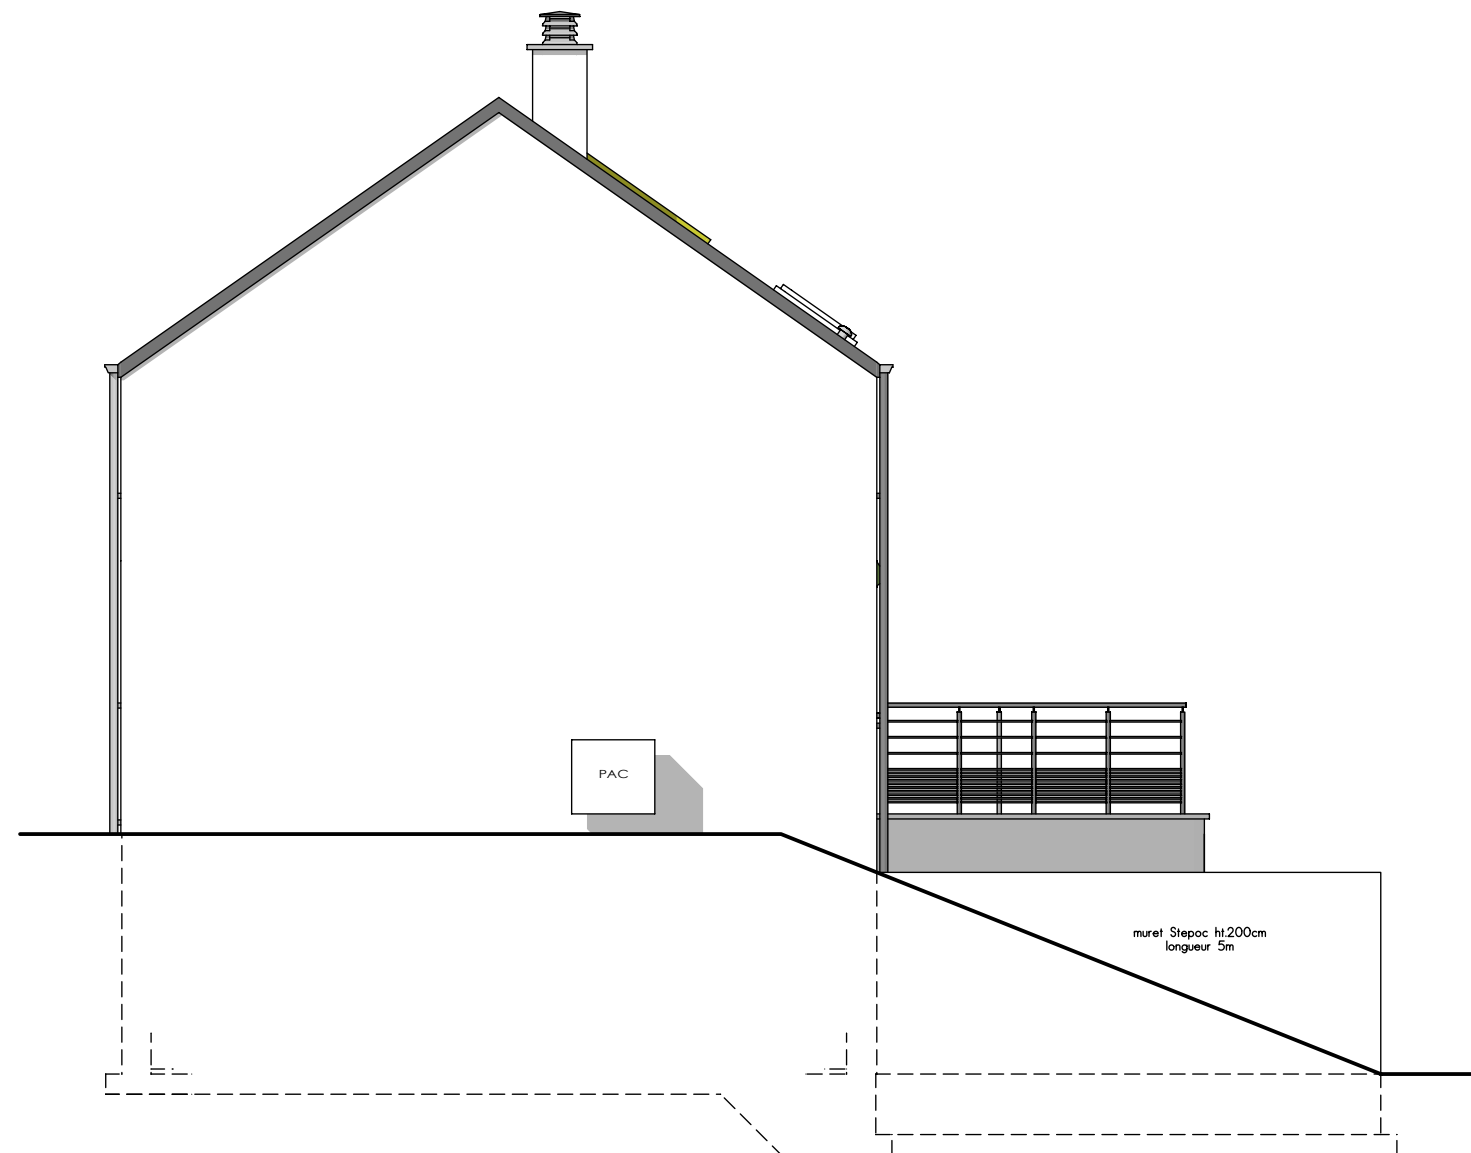

PIGNON GAUCHE

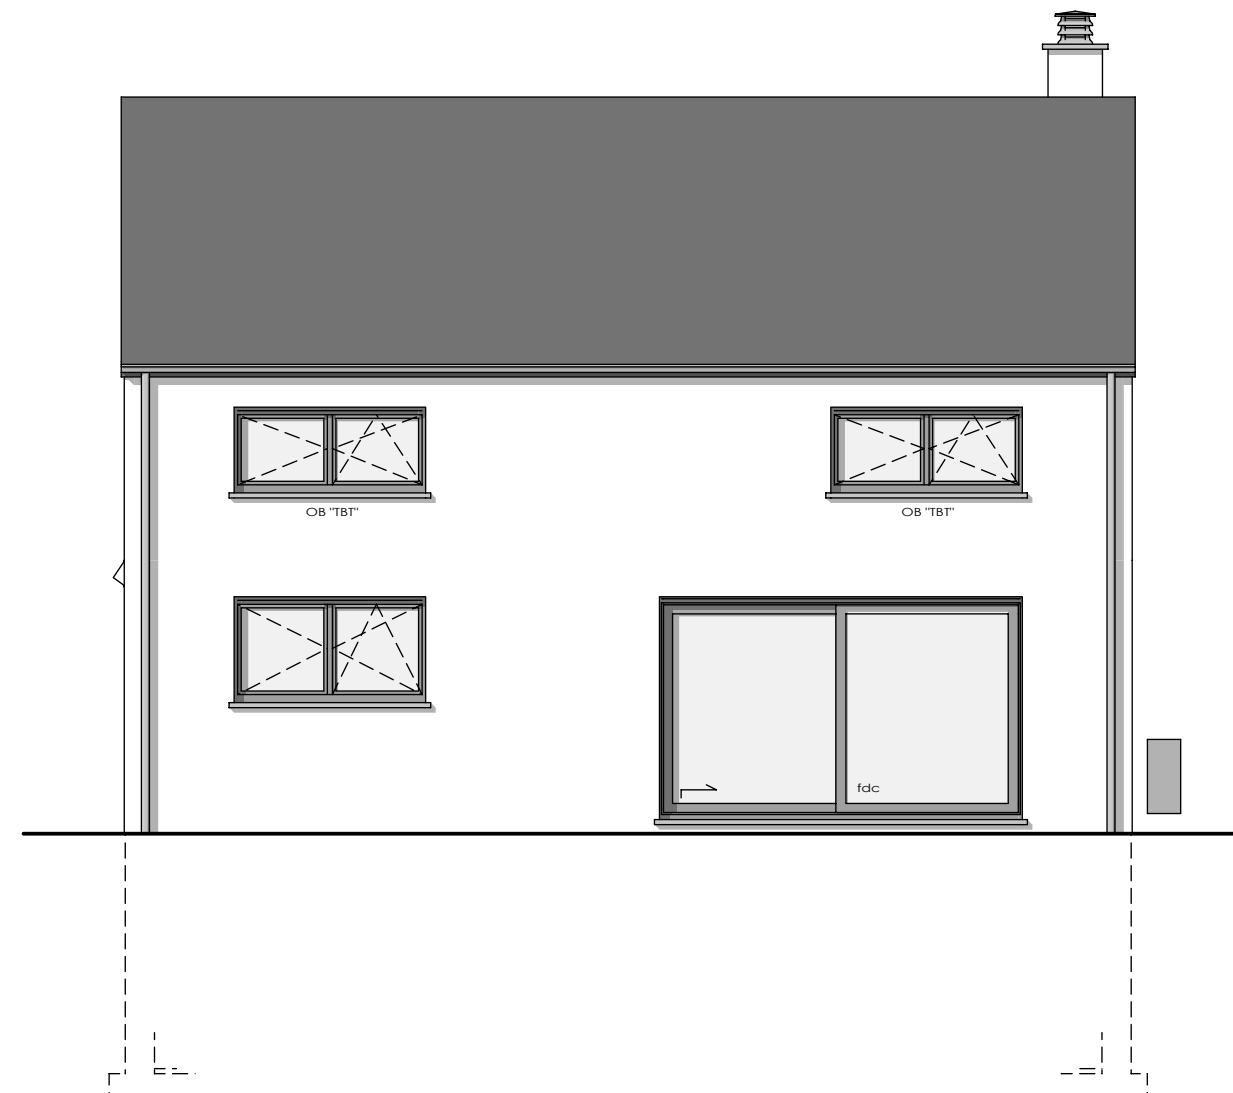

FACADE ARRIERE