



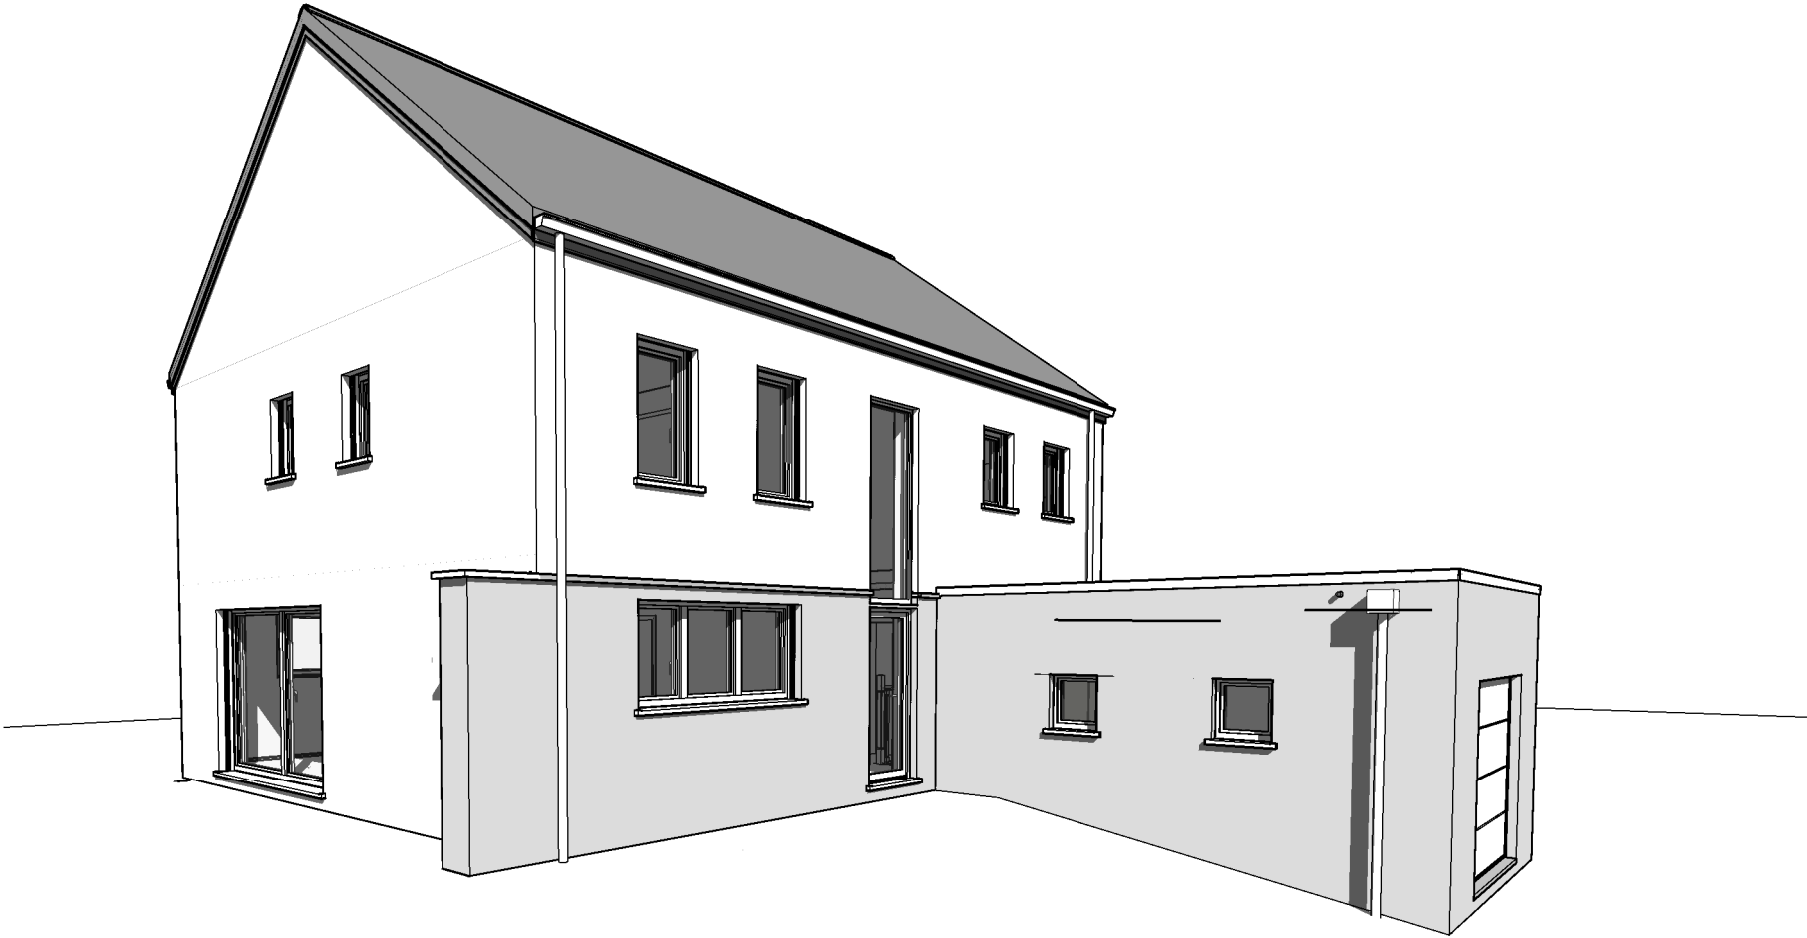

AP-220349-01-HUT-HEPI		
Date :	06/04/2023	Echelle :


Le présent projet reste la propriété de la S.A. THOMAS & PIRON. Il est protégé par la législation en matière de création et ne peut en aucun cas faire l'objet d'une copie même partielle sans l'autorisation de l'auteur.

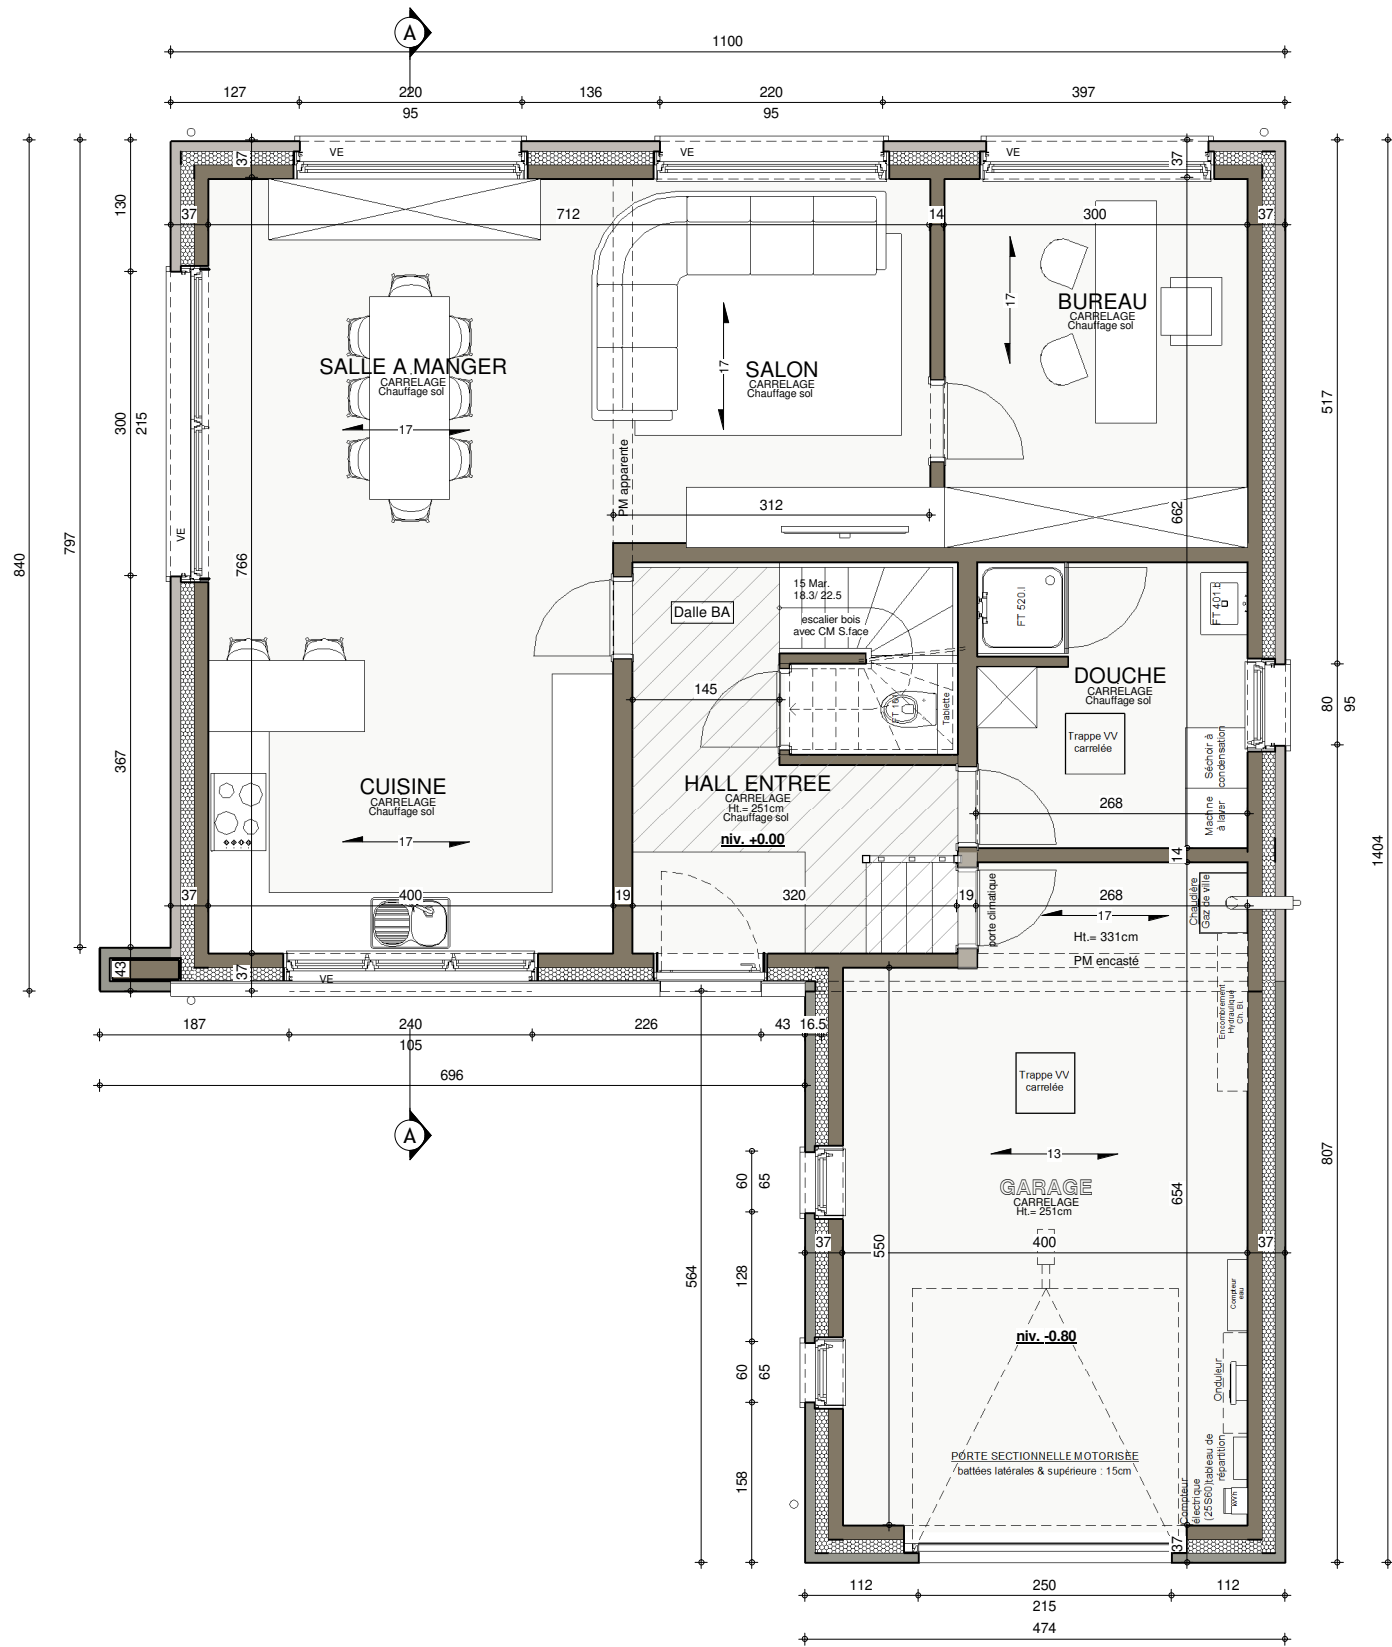

REZ-DE-CHAUSSEE




AP-220349-01-HUT-HEPI			
Date :	06/04/2023	Echelle :	1/75

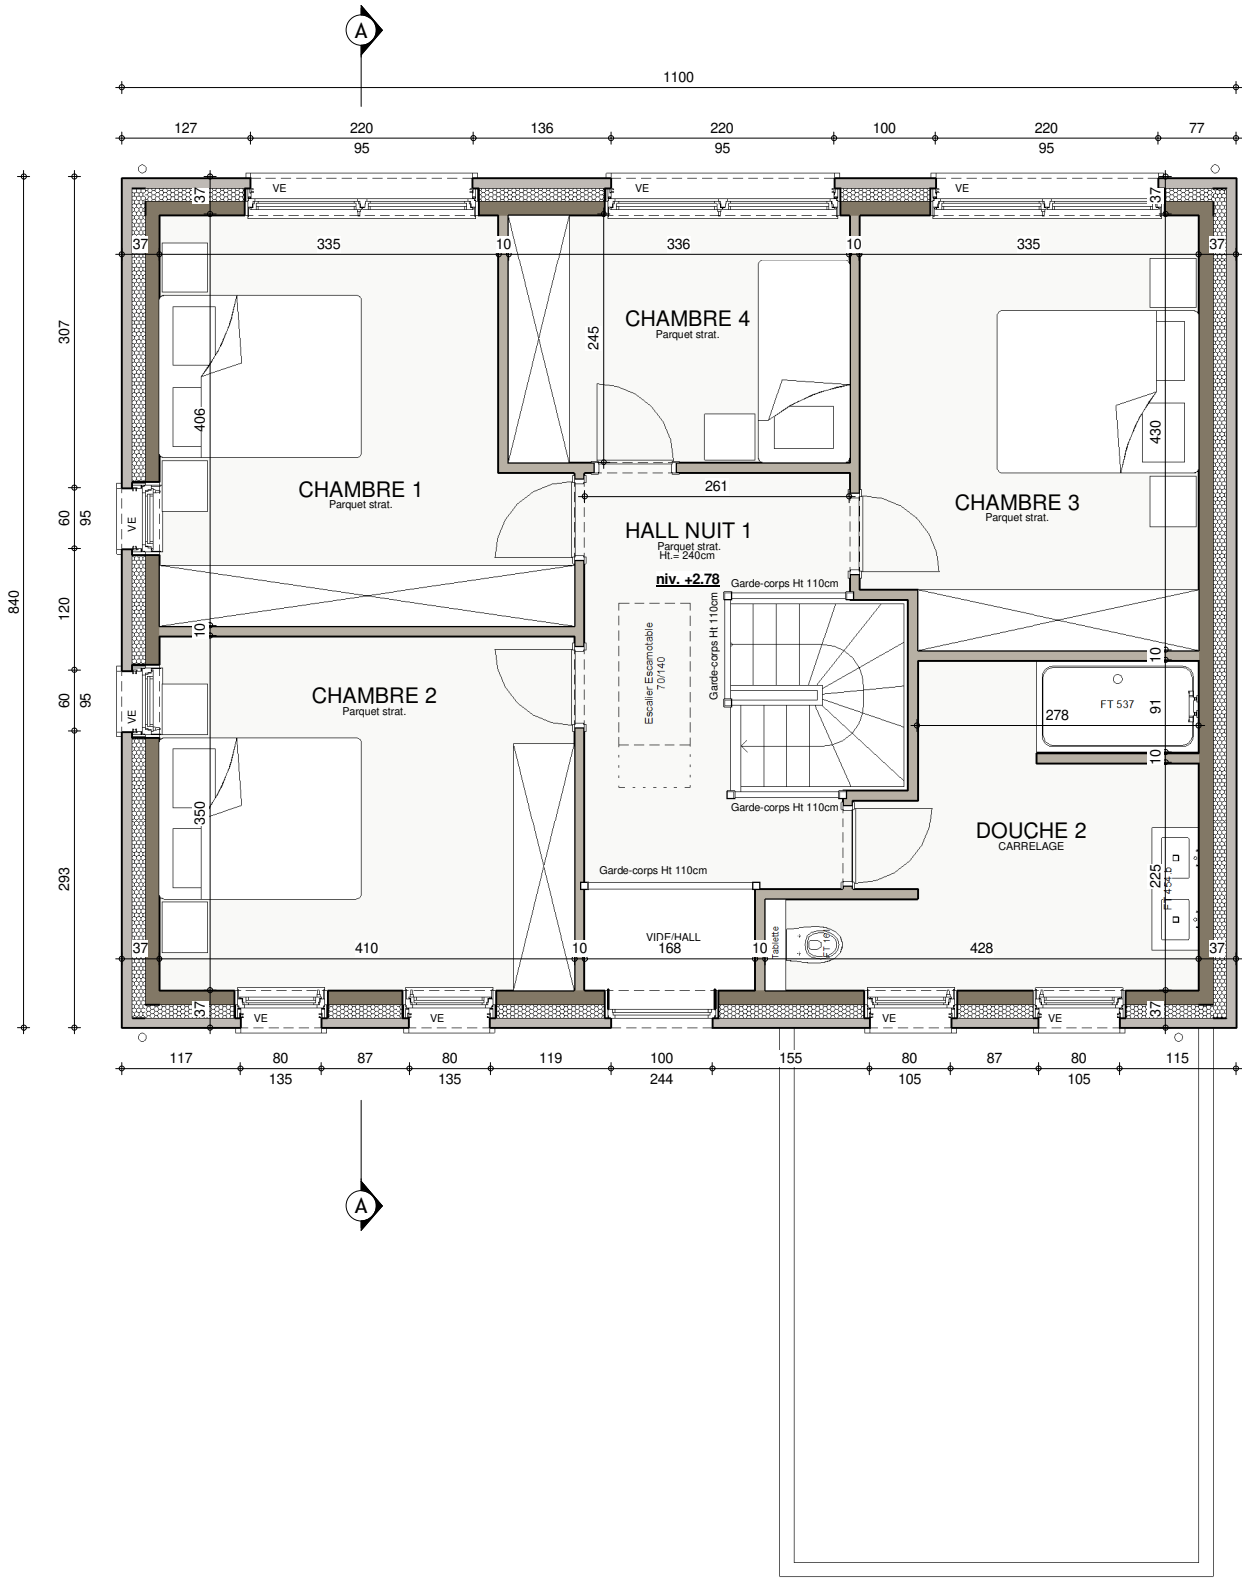

ETAGE




AP-220349-01-HUT-HEPI		
Date :	06/04/2023	Echelle : 175

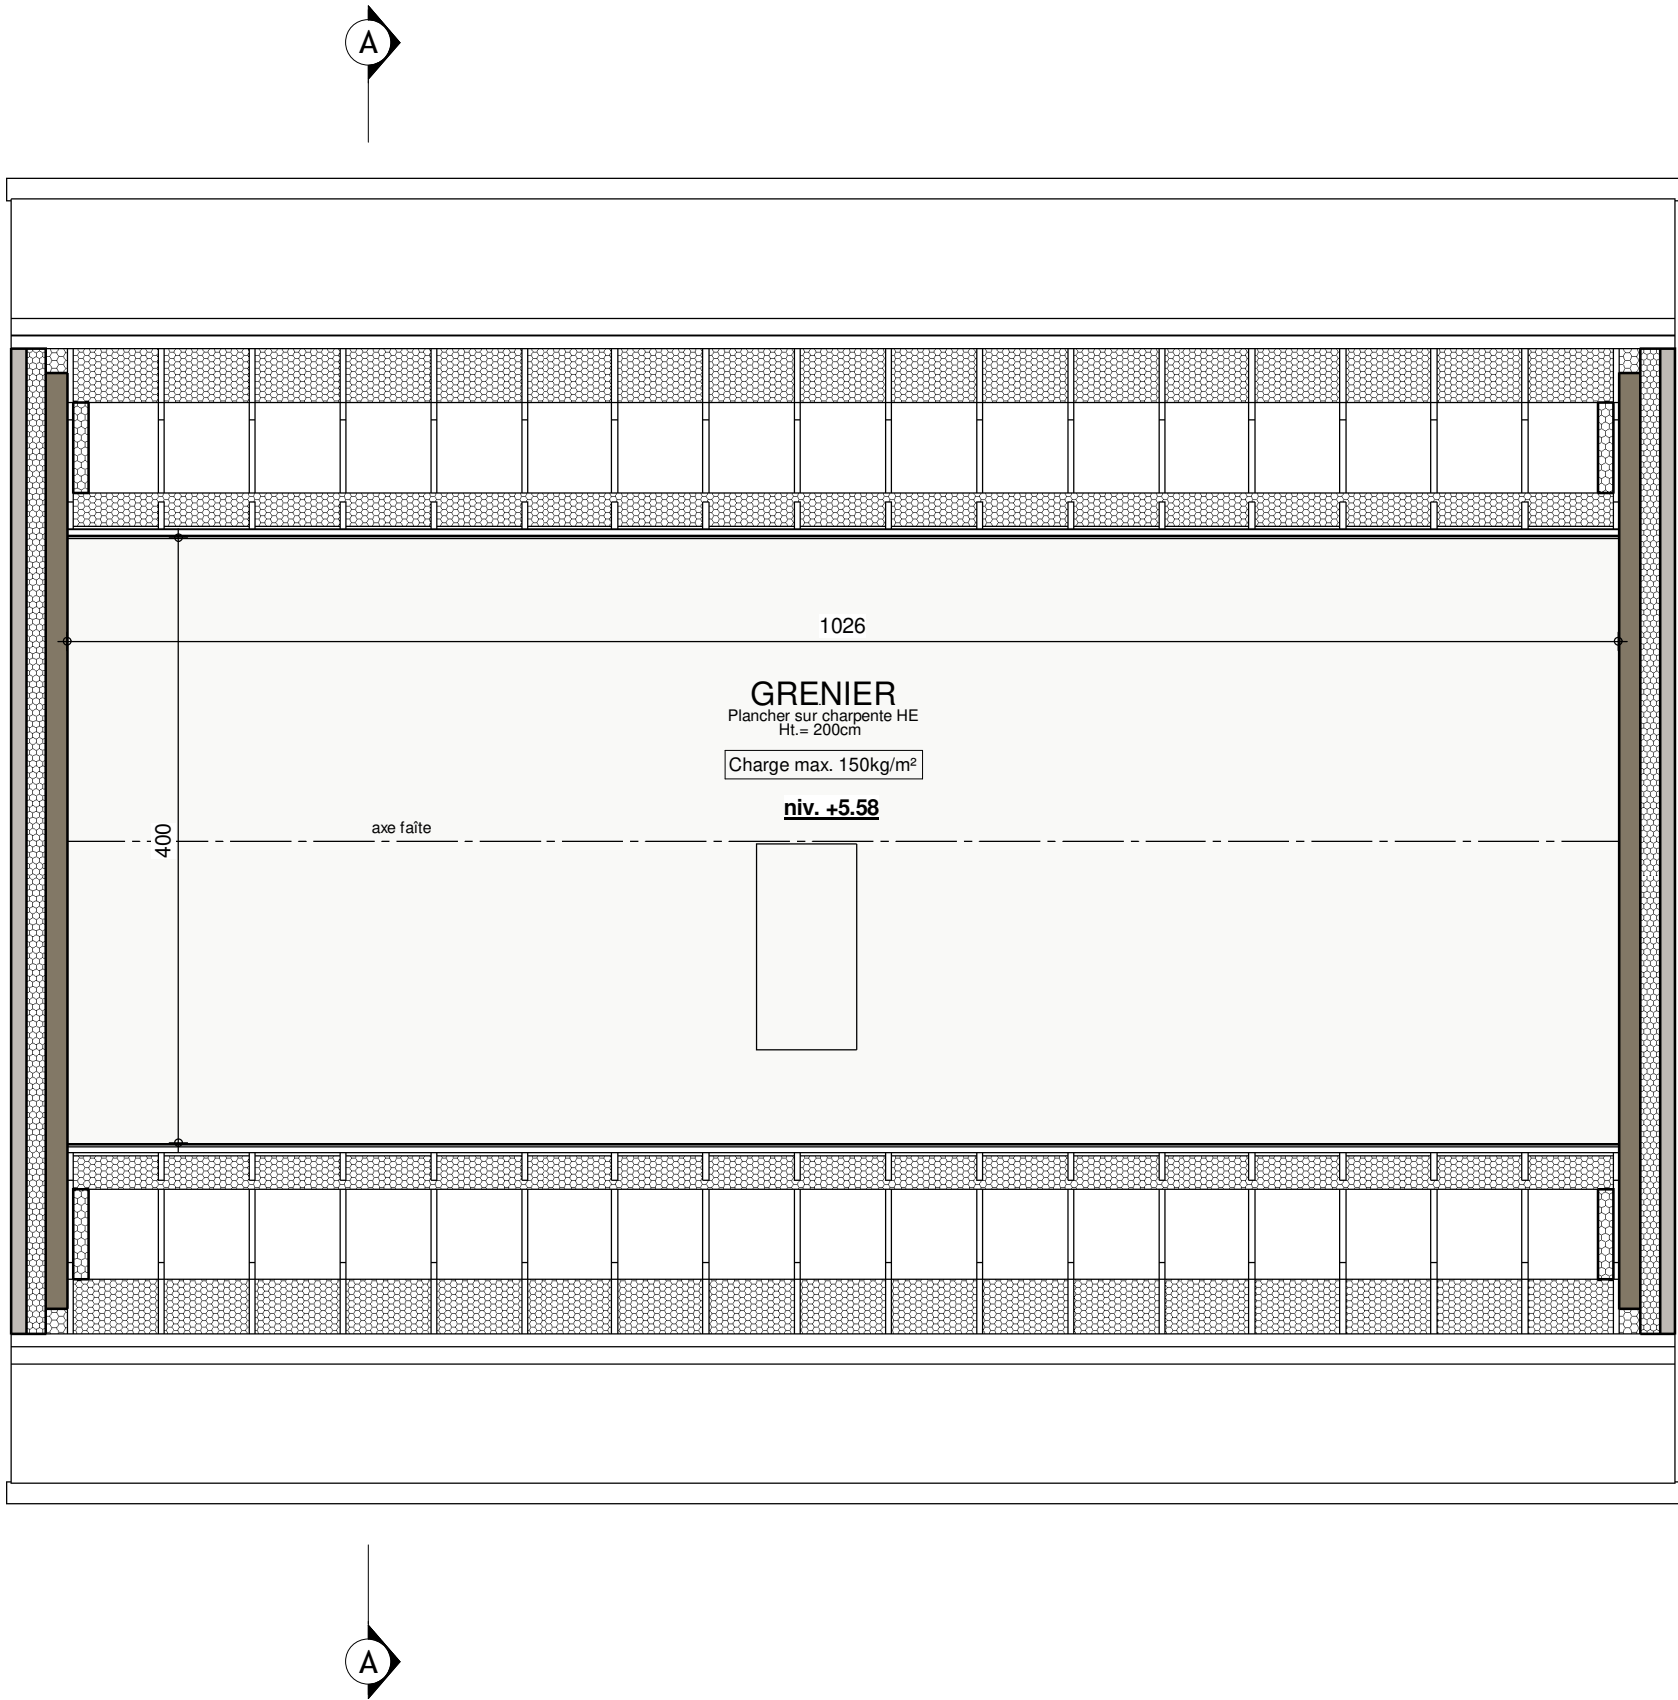


COMBLES

AP-220349-01-HUT-HEPI			
Date :	06/04/2023	Echelle :	1/50

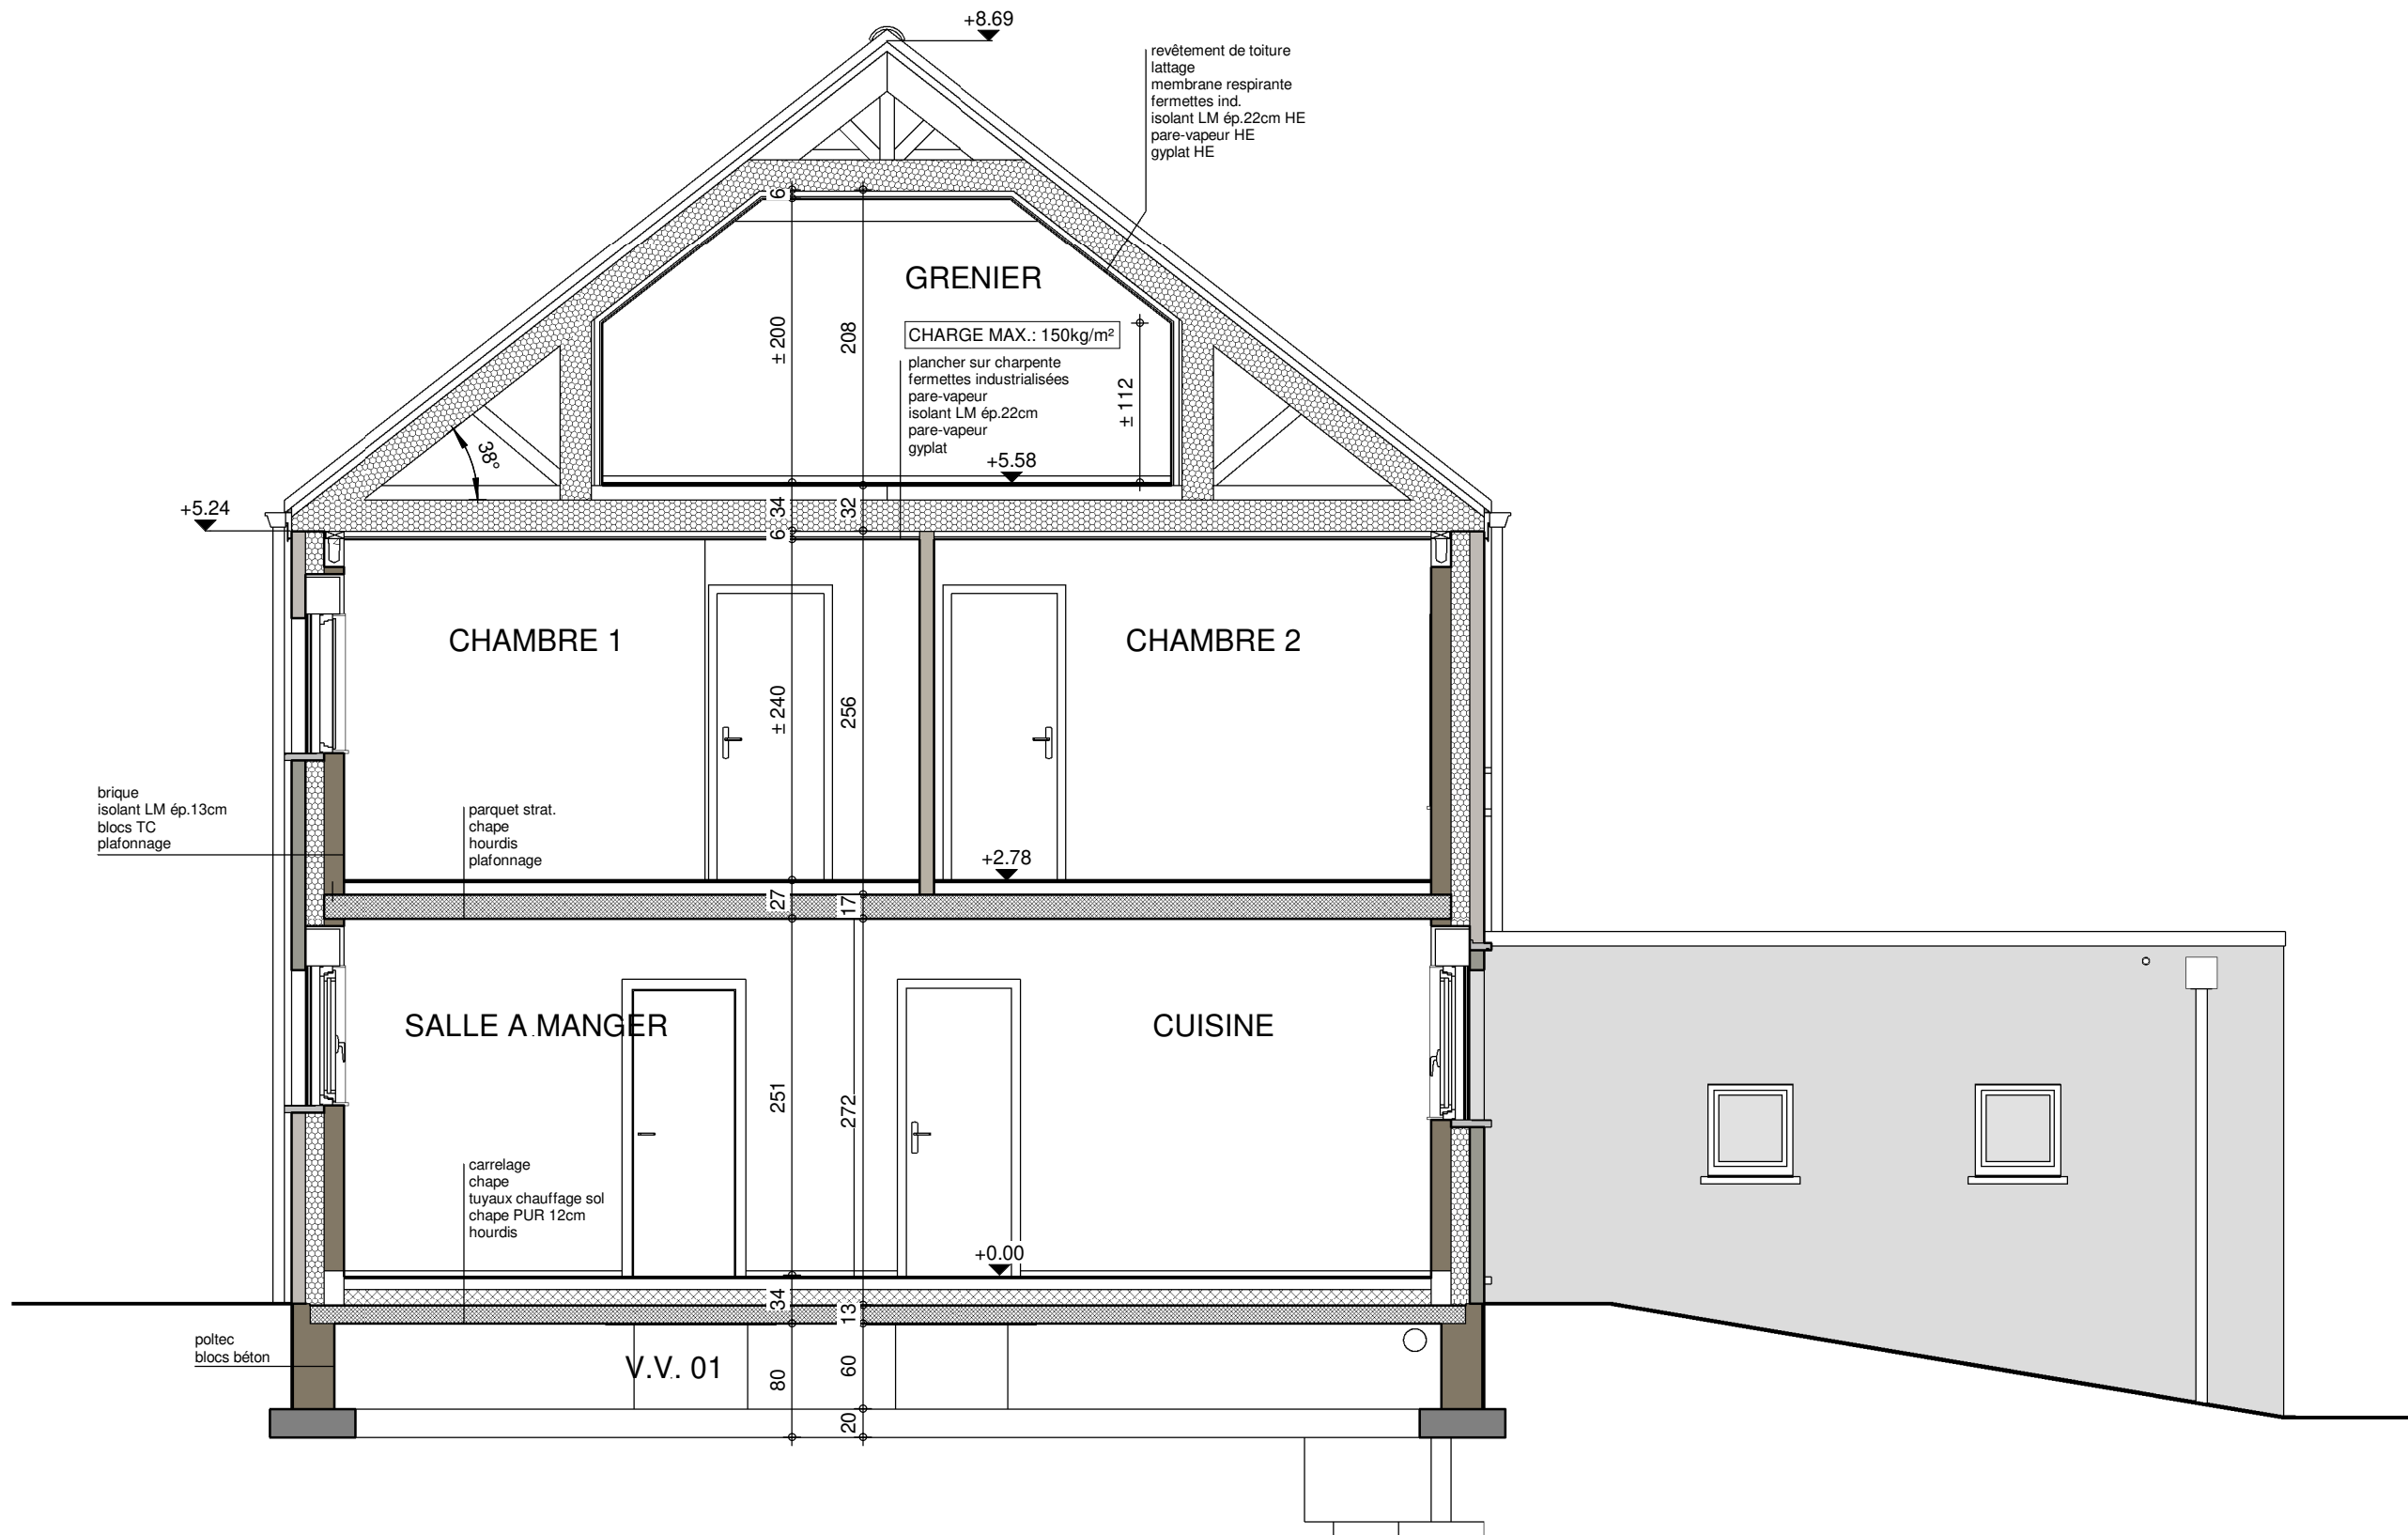

COUPE AA

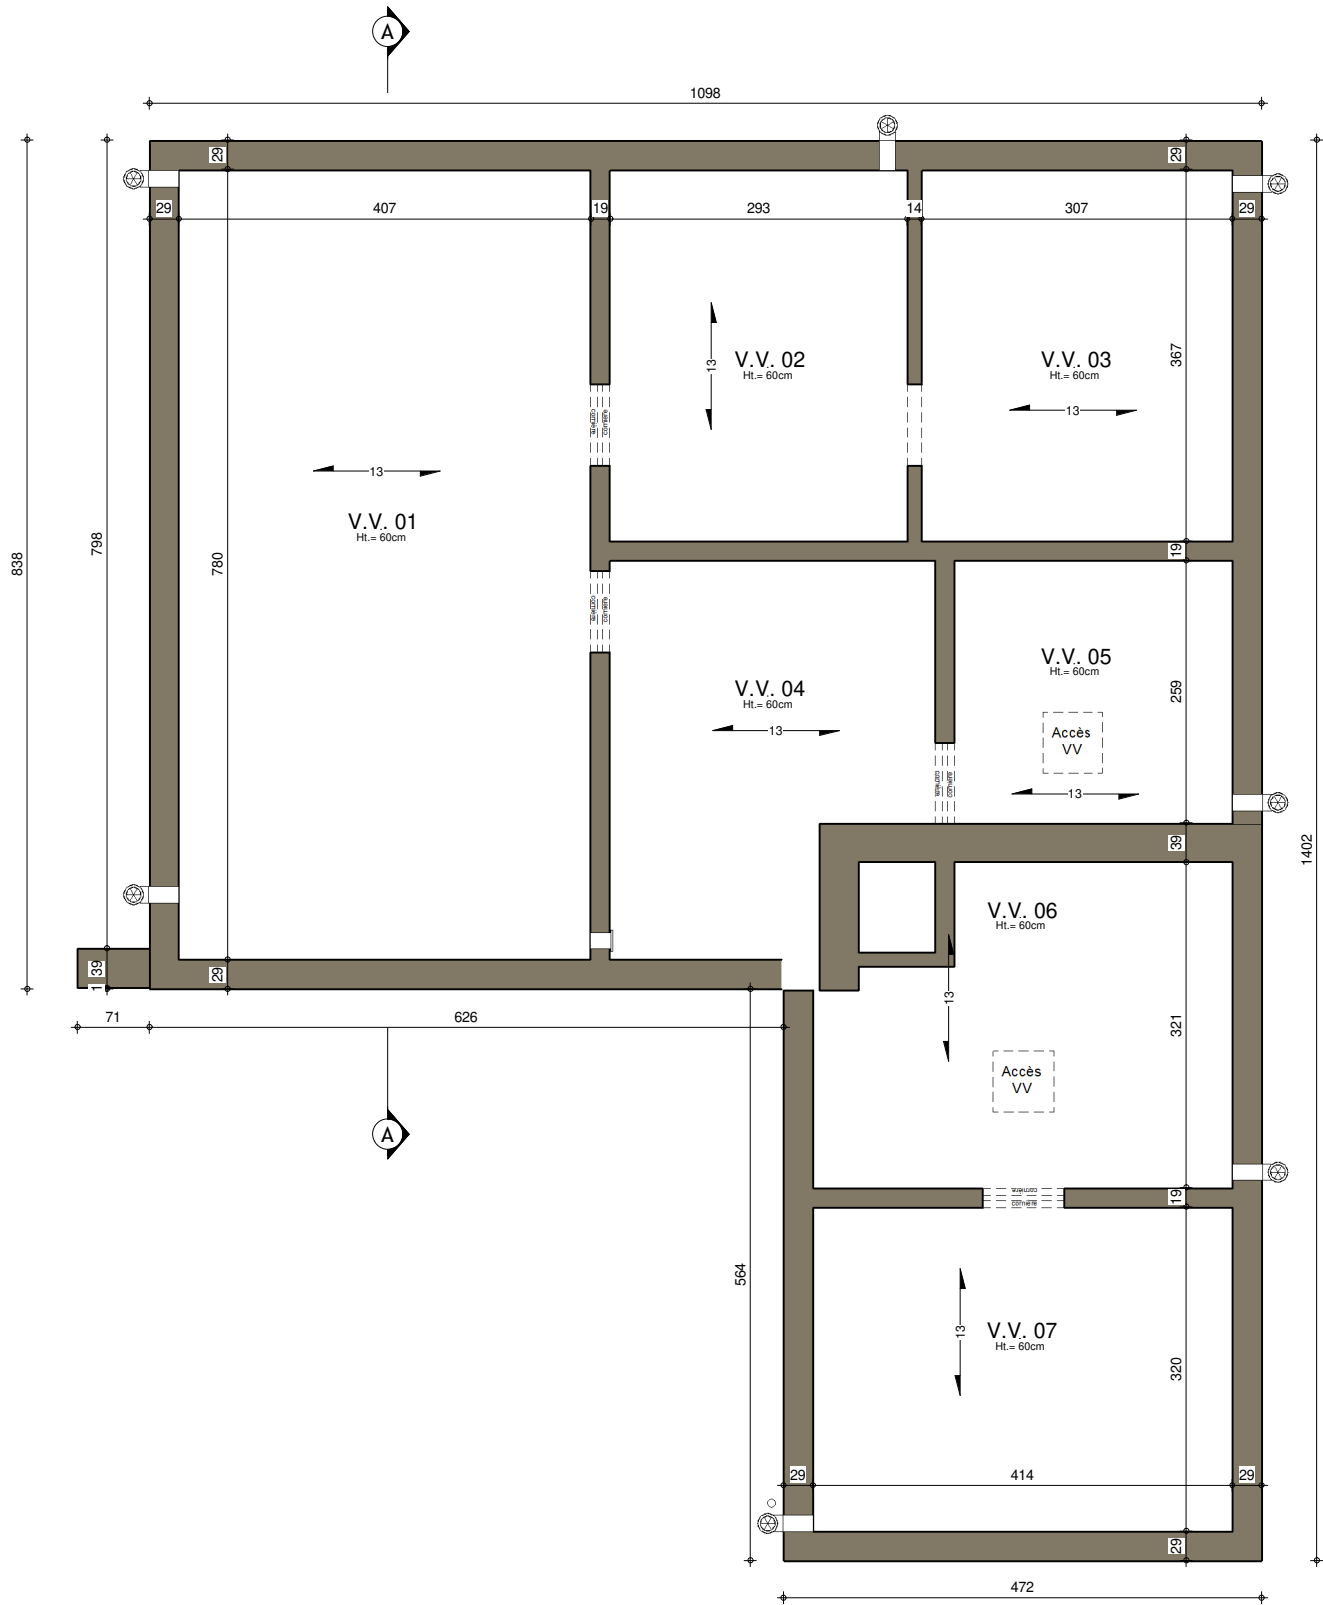


SOUS-SOL : Egouttage



AP-220349-01-HUT-HEPI			
Date :	06/04/2023	Echelle :	1/75




FACADE AVANT

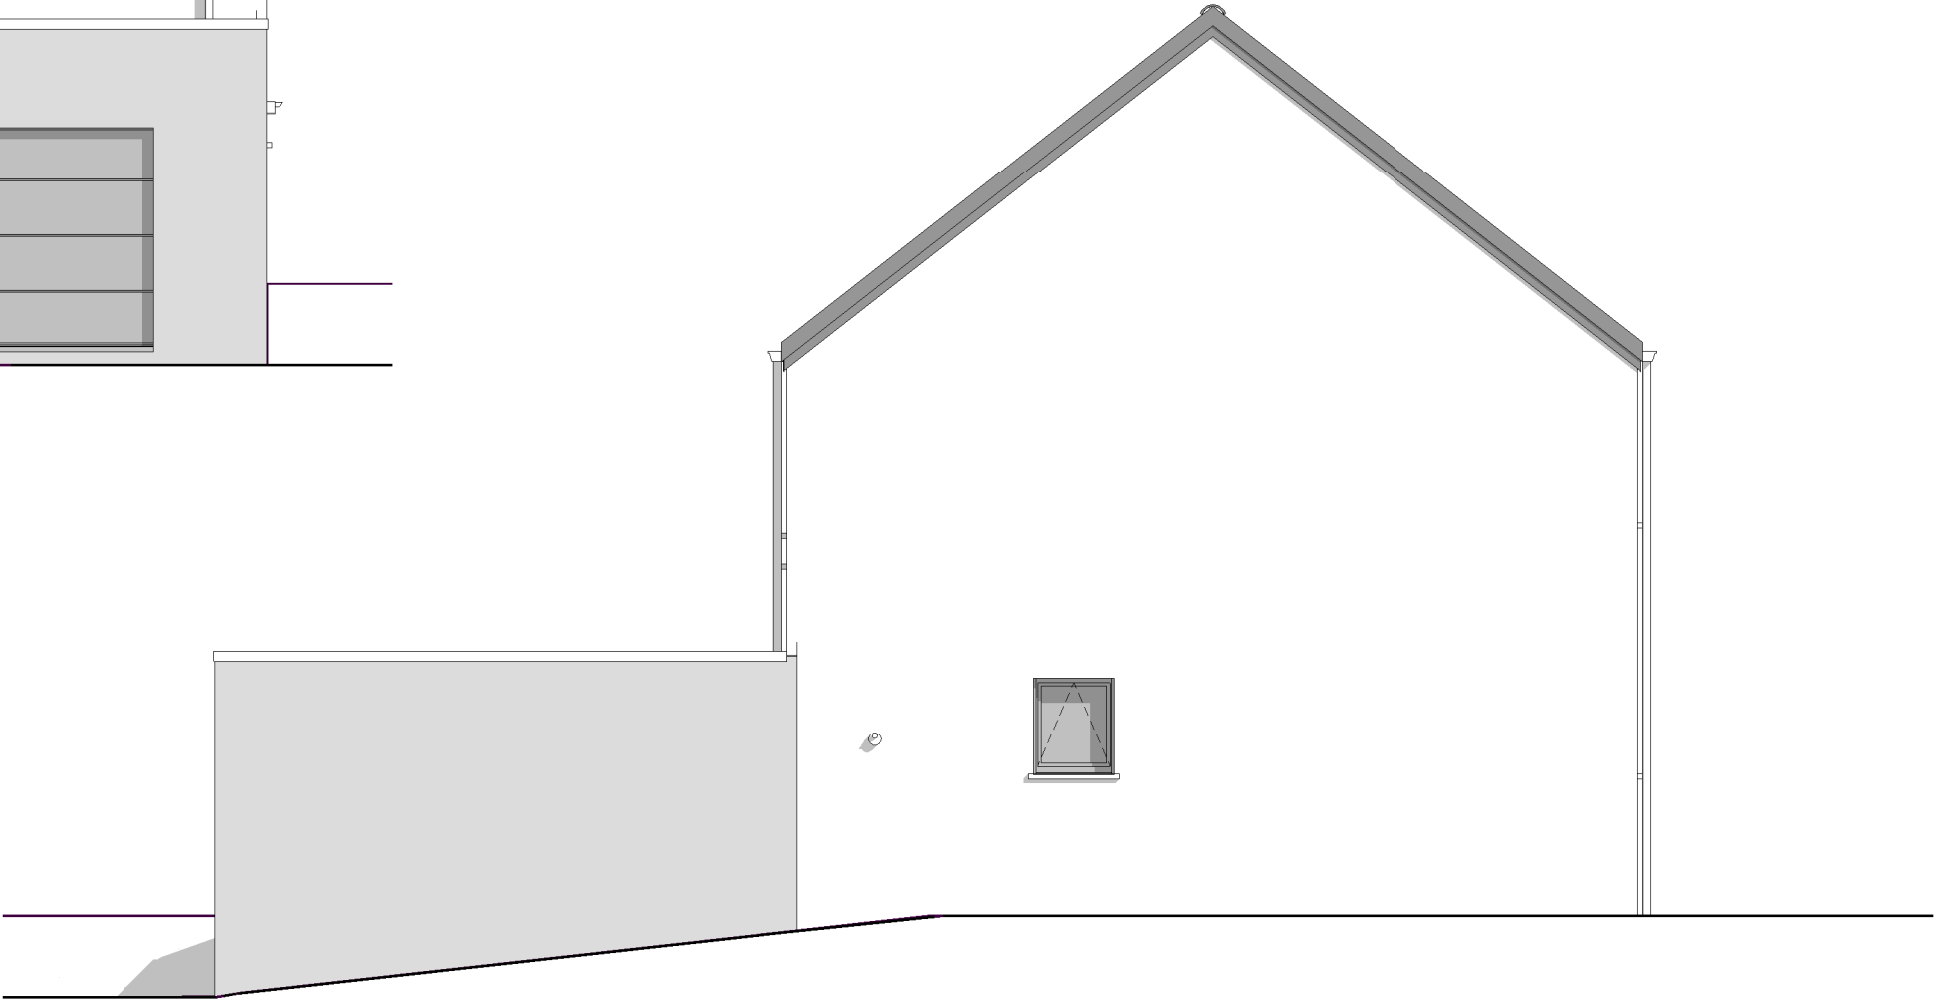


PIGNON DROIT



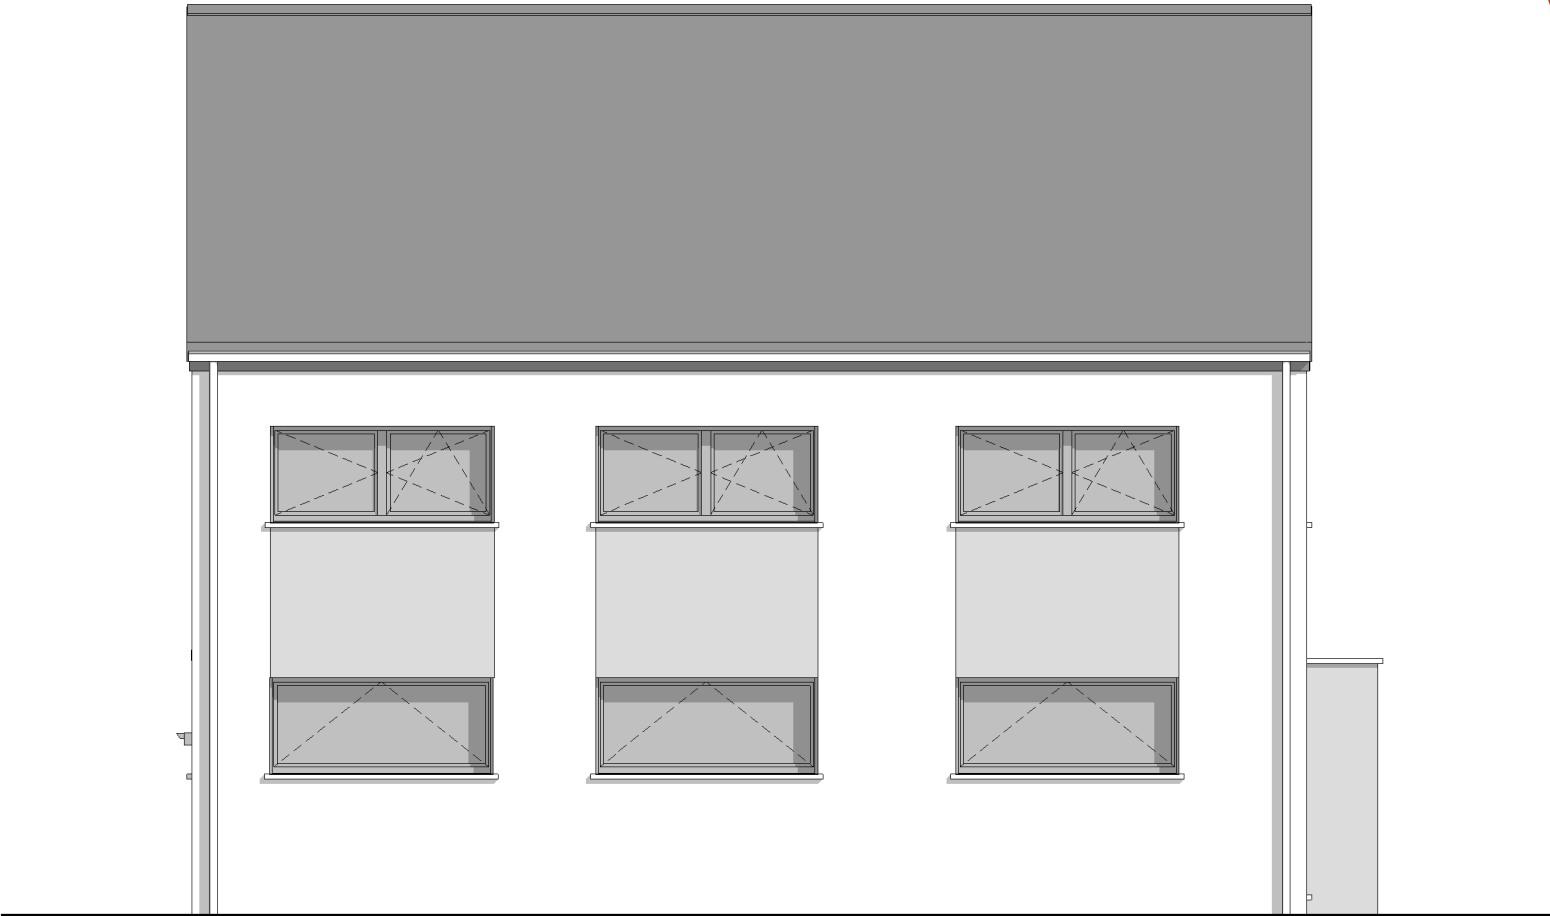

FACADE ARRIERE

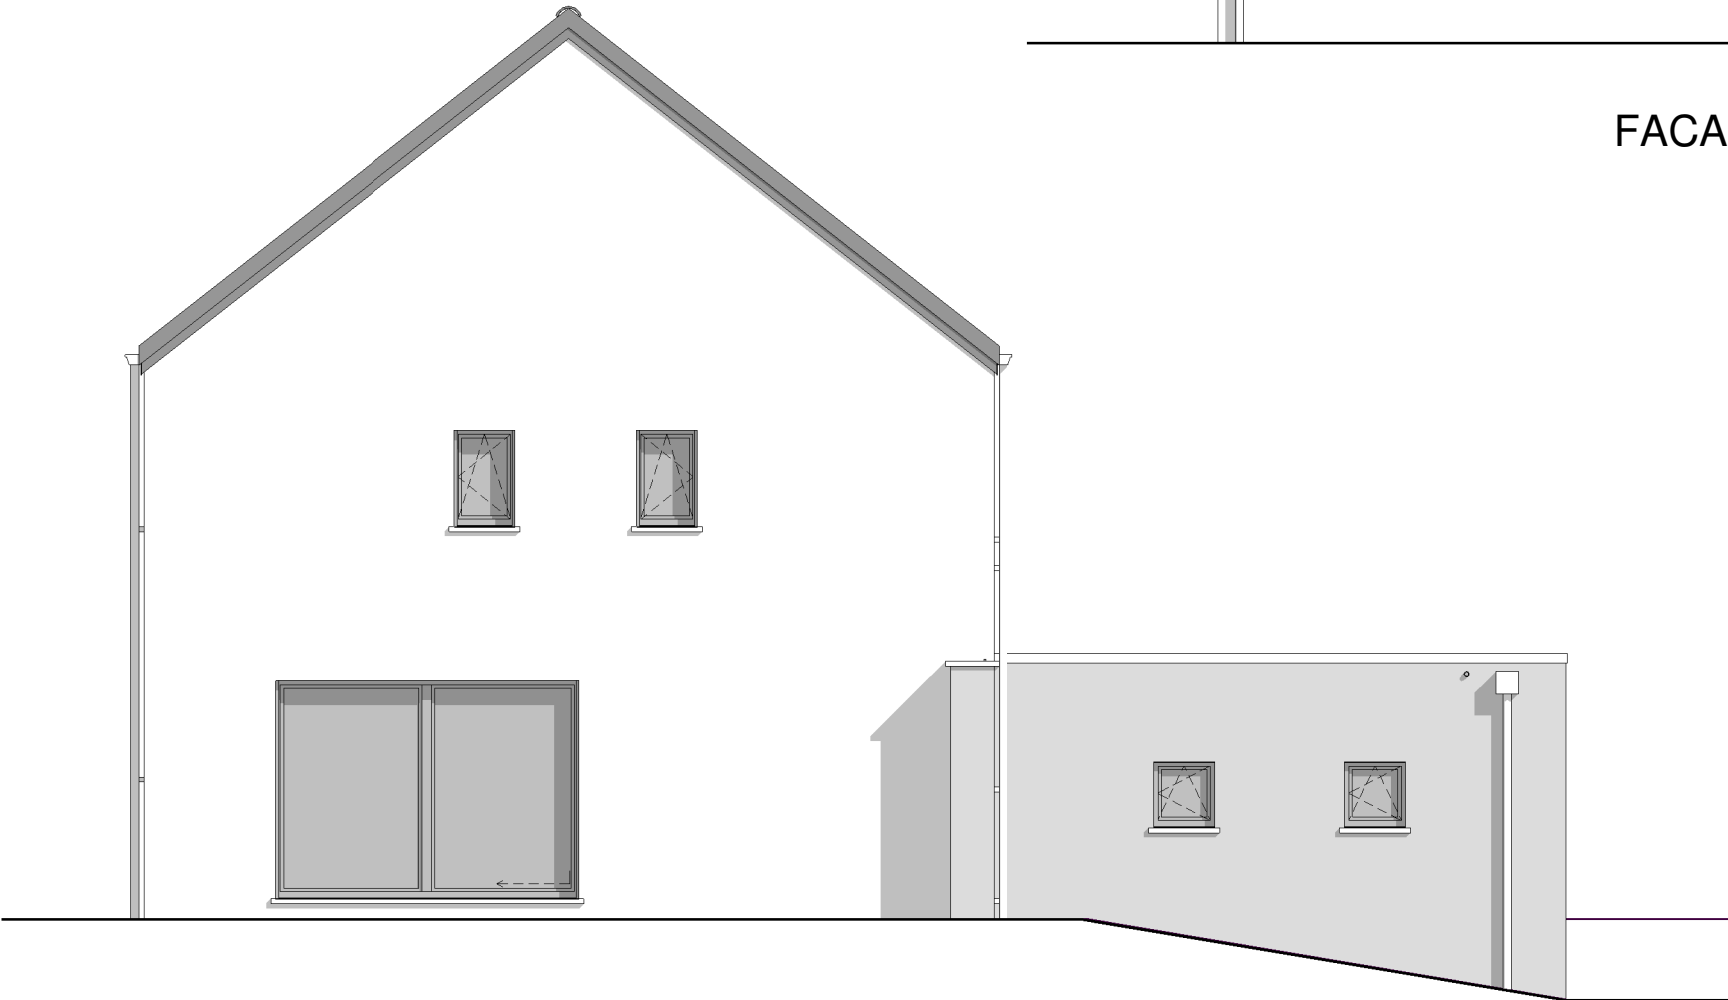

PIGNON GAUCHE



AP-220349-01-HUT-HEPI			
Date :	06/04/2023	Echelle :	1/75