




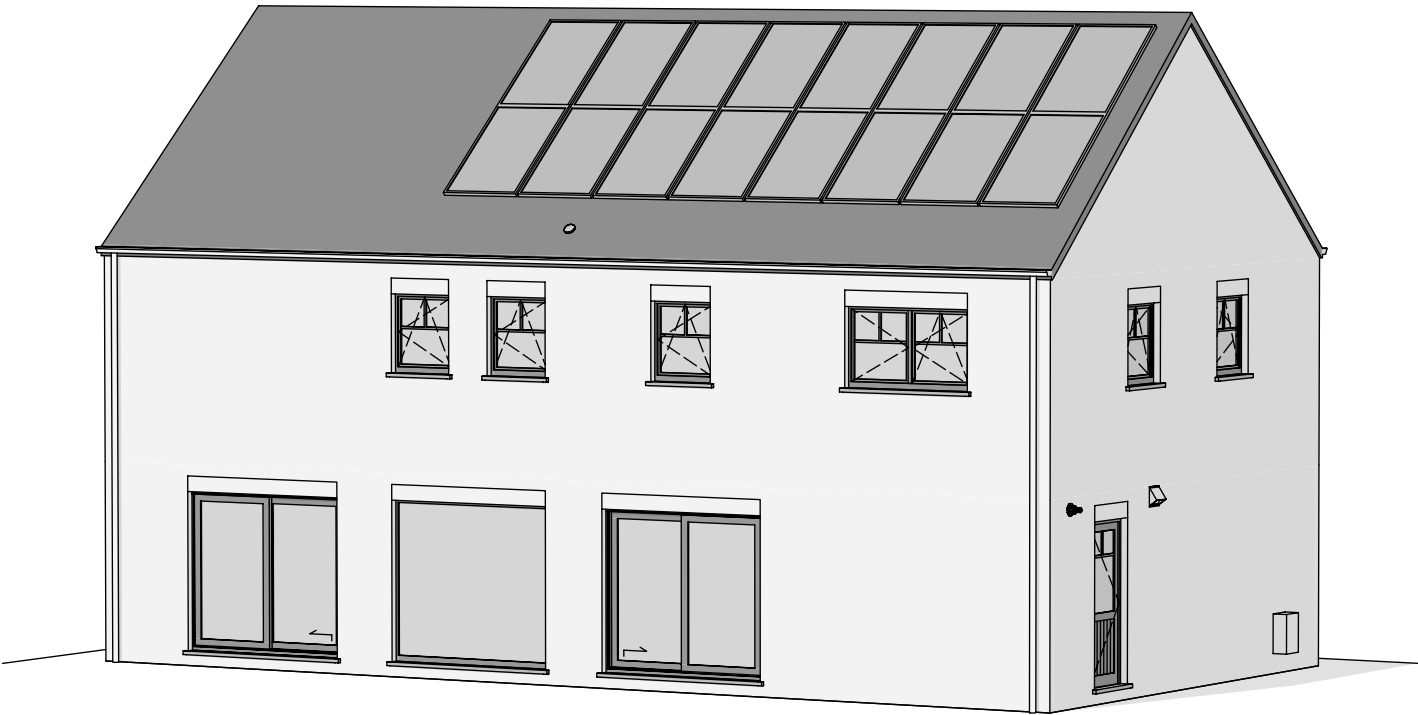


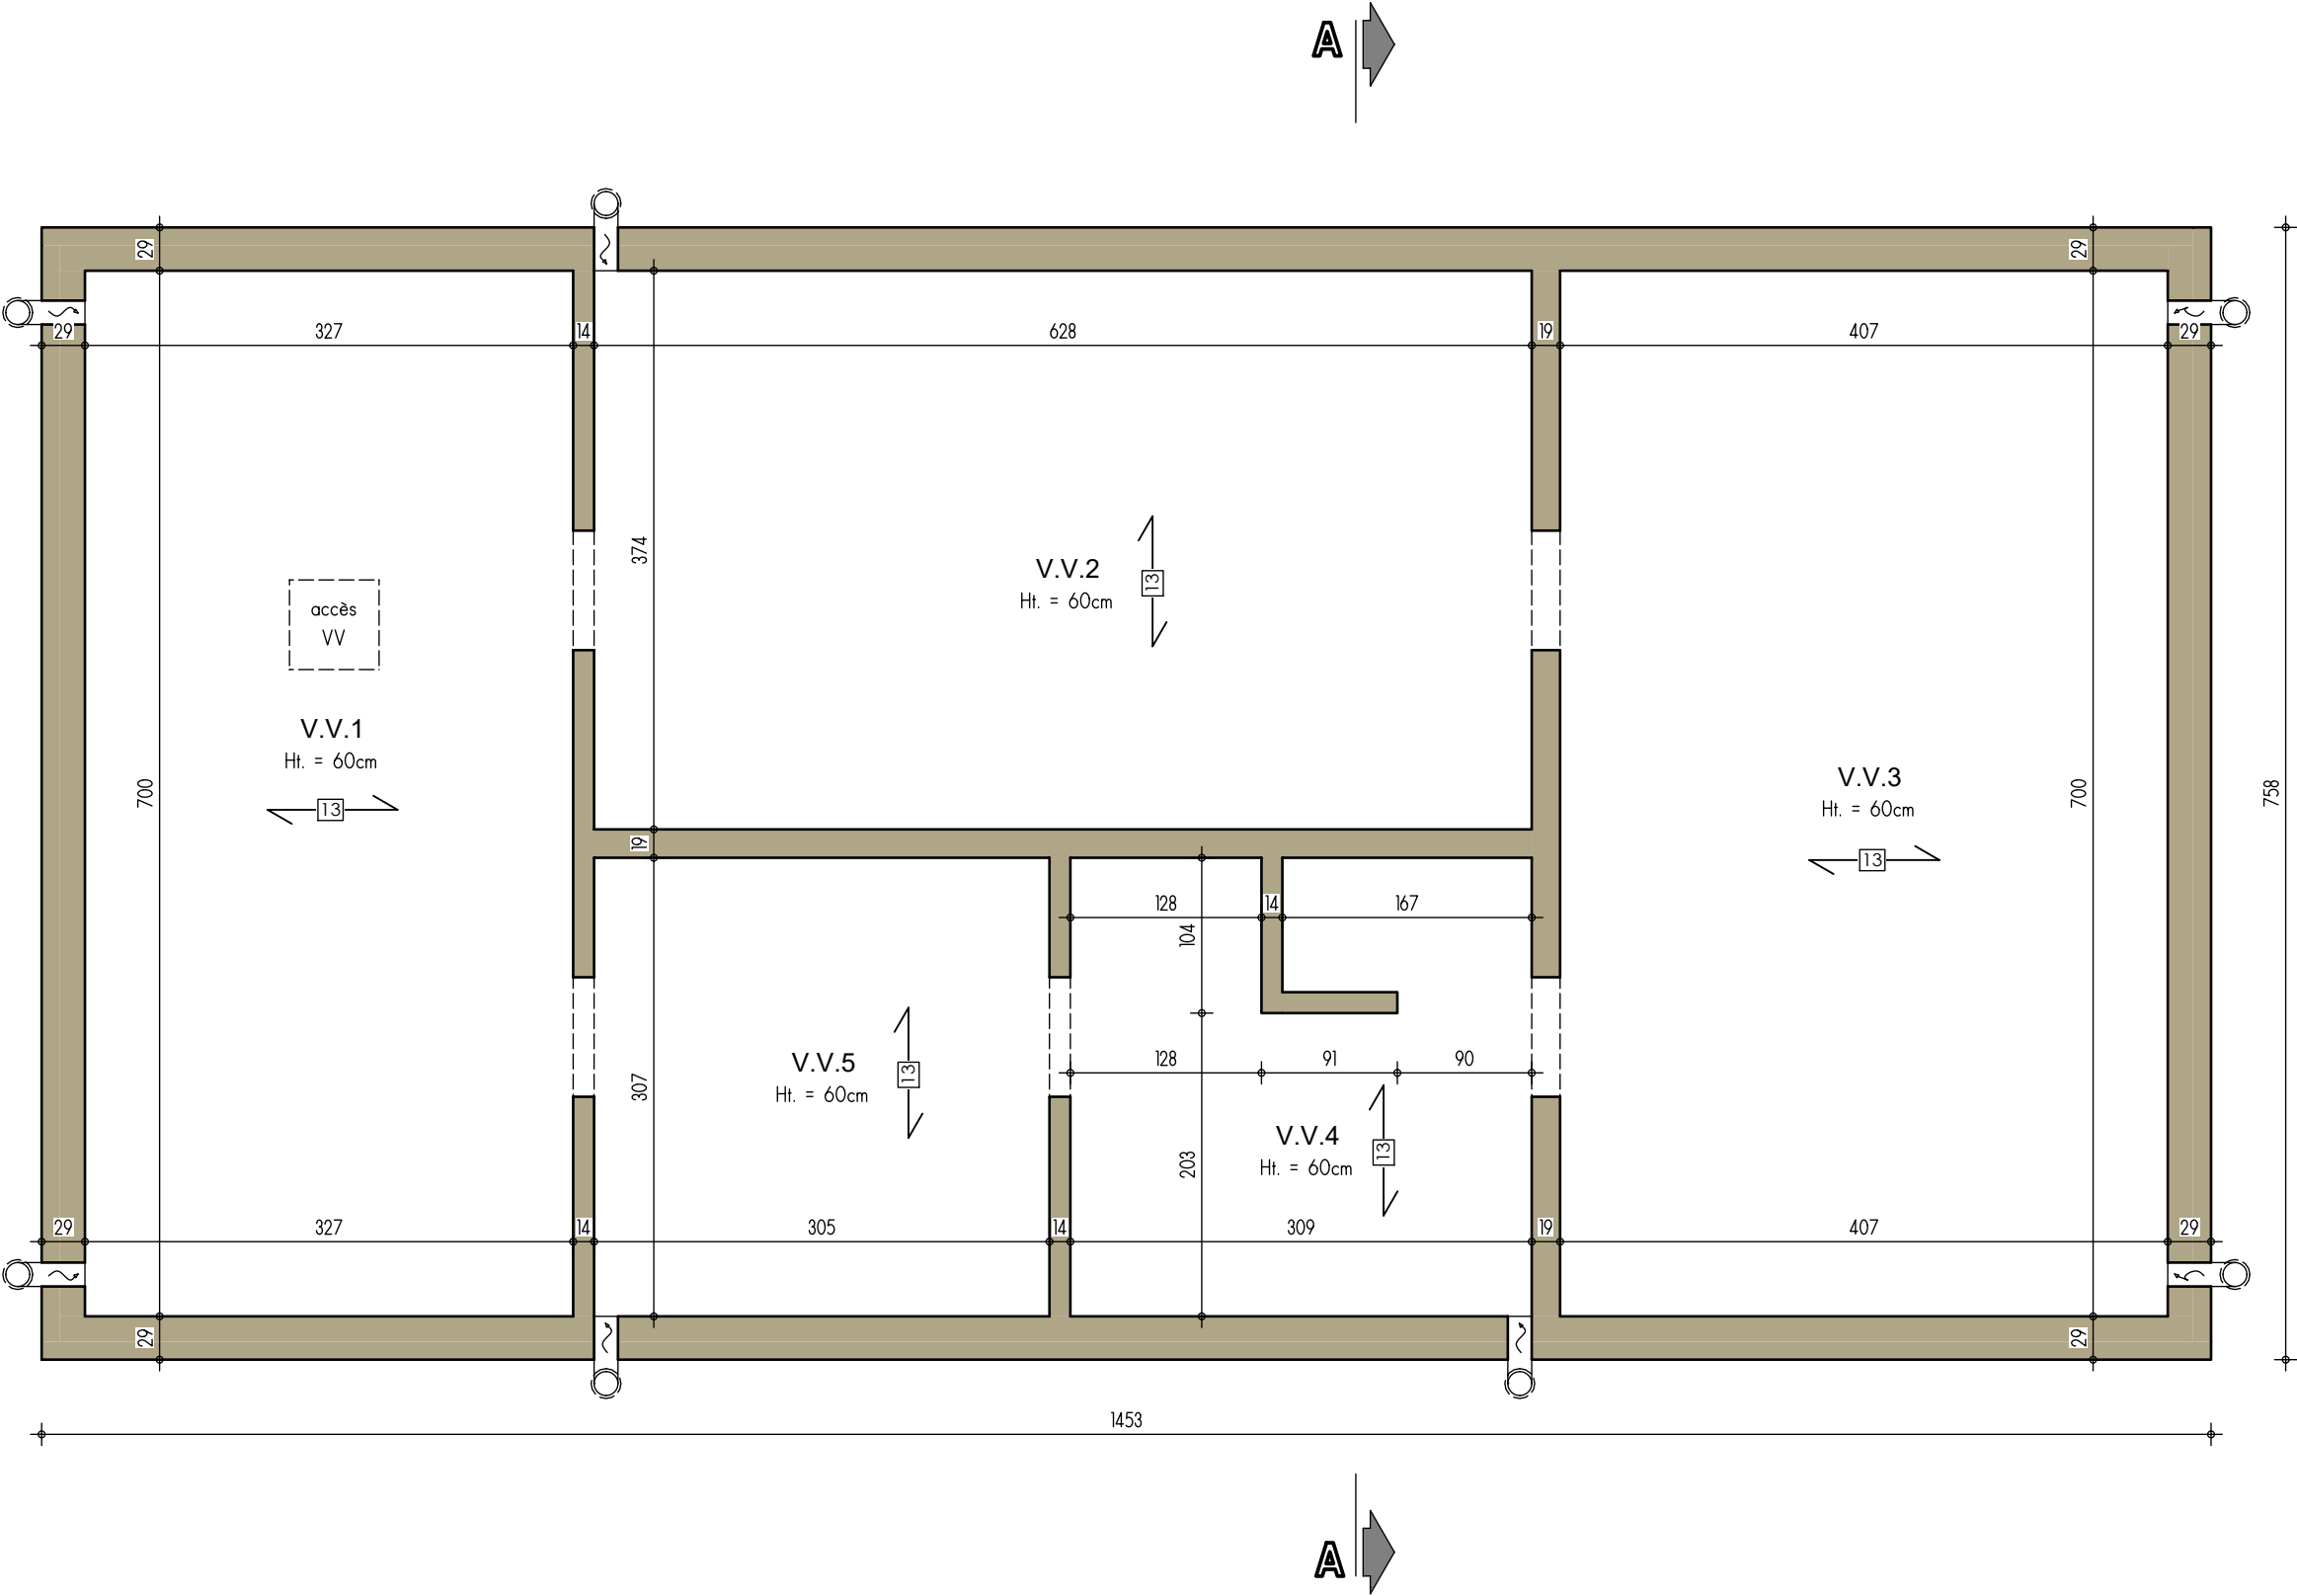


PLAN SOUS-SOL

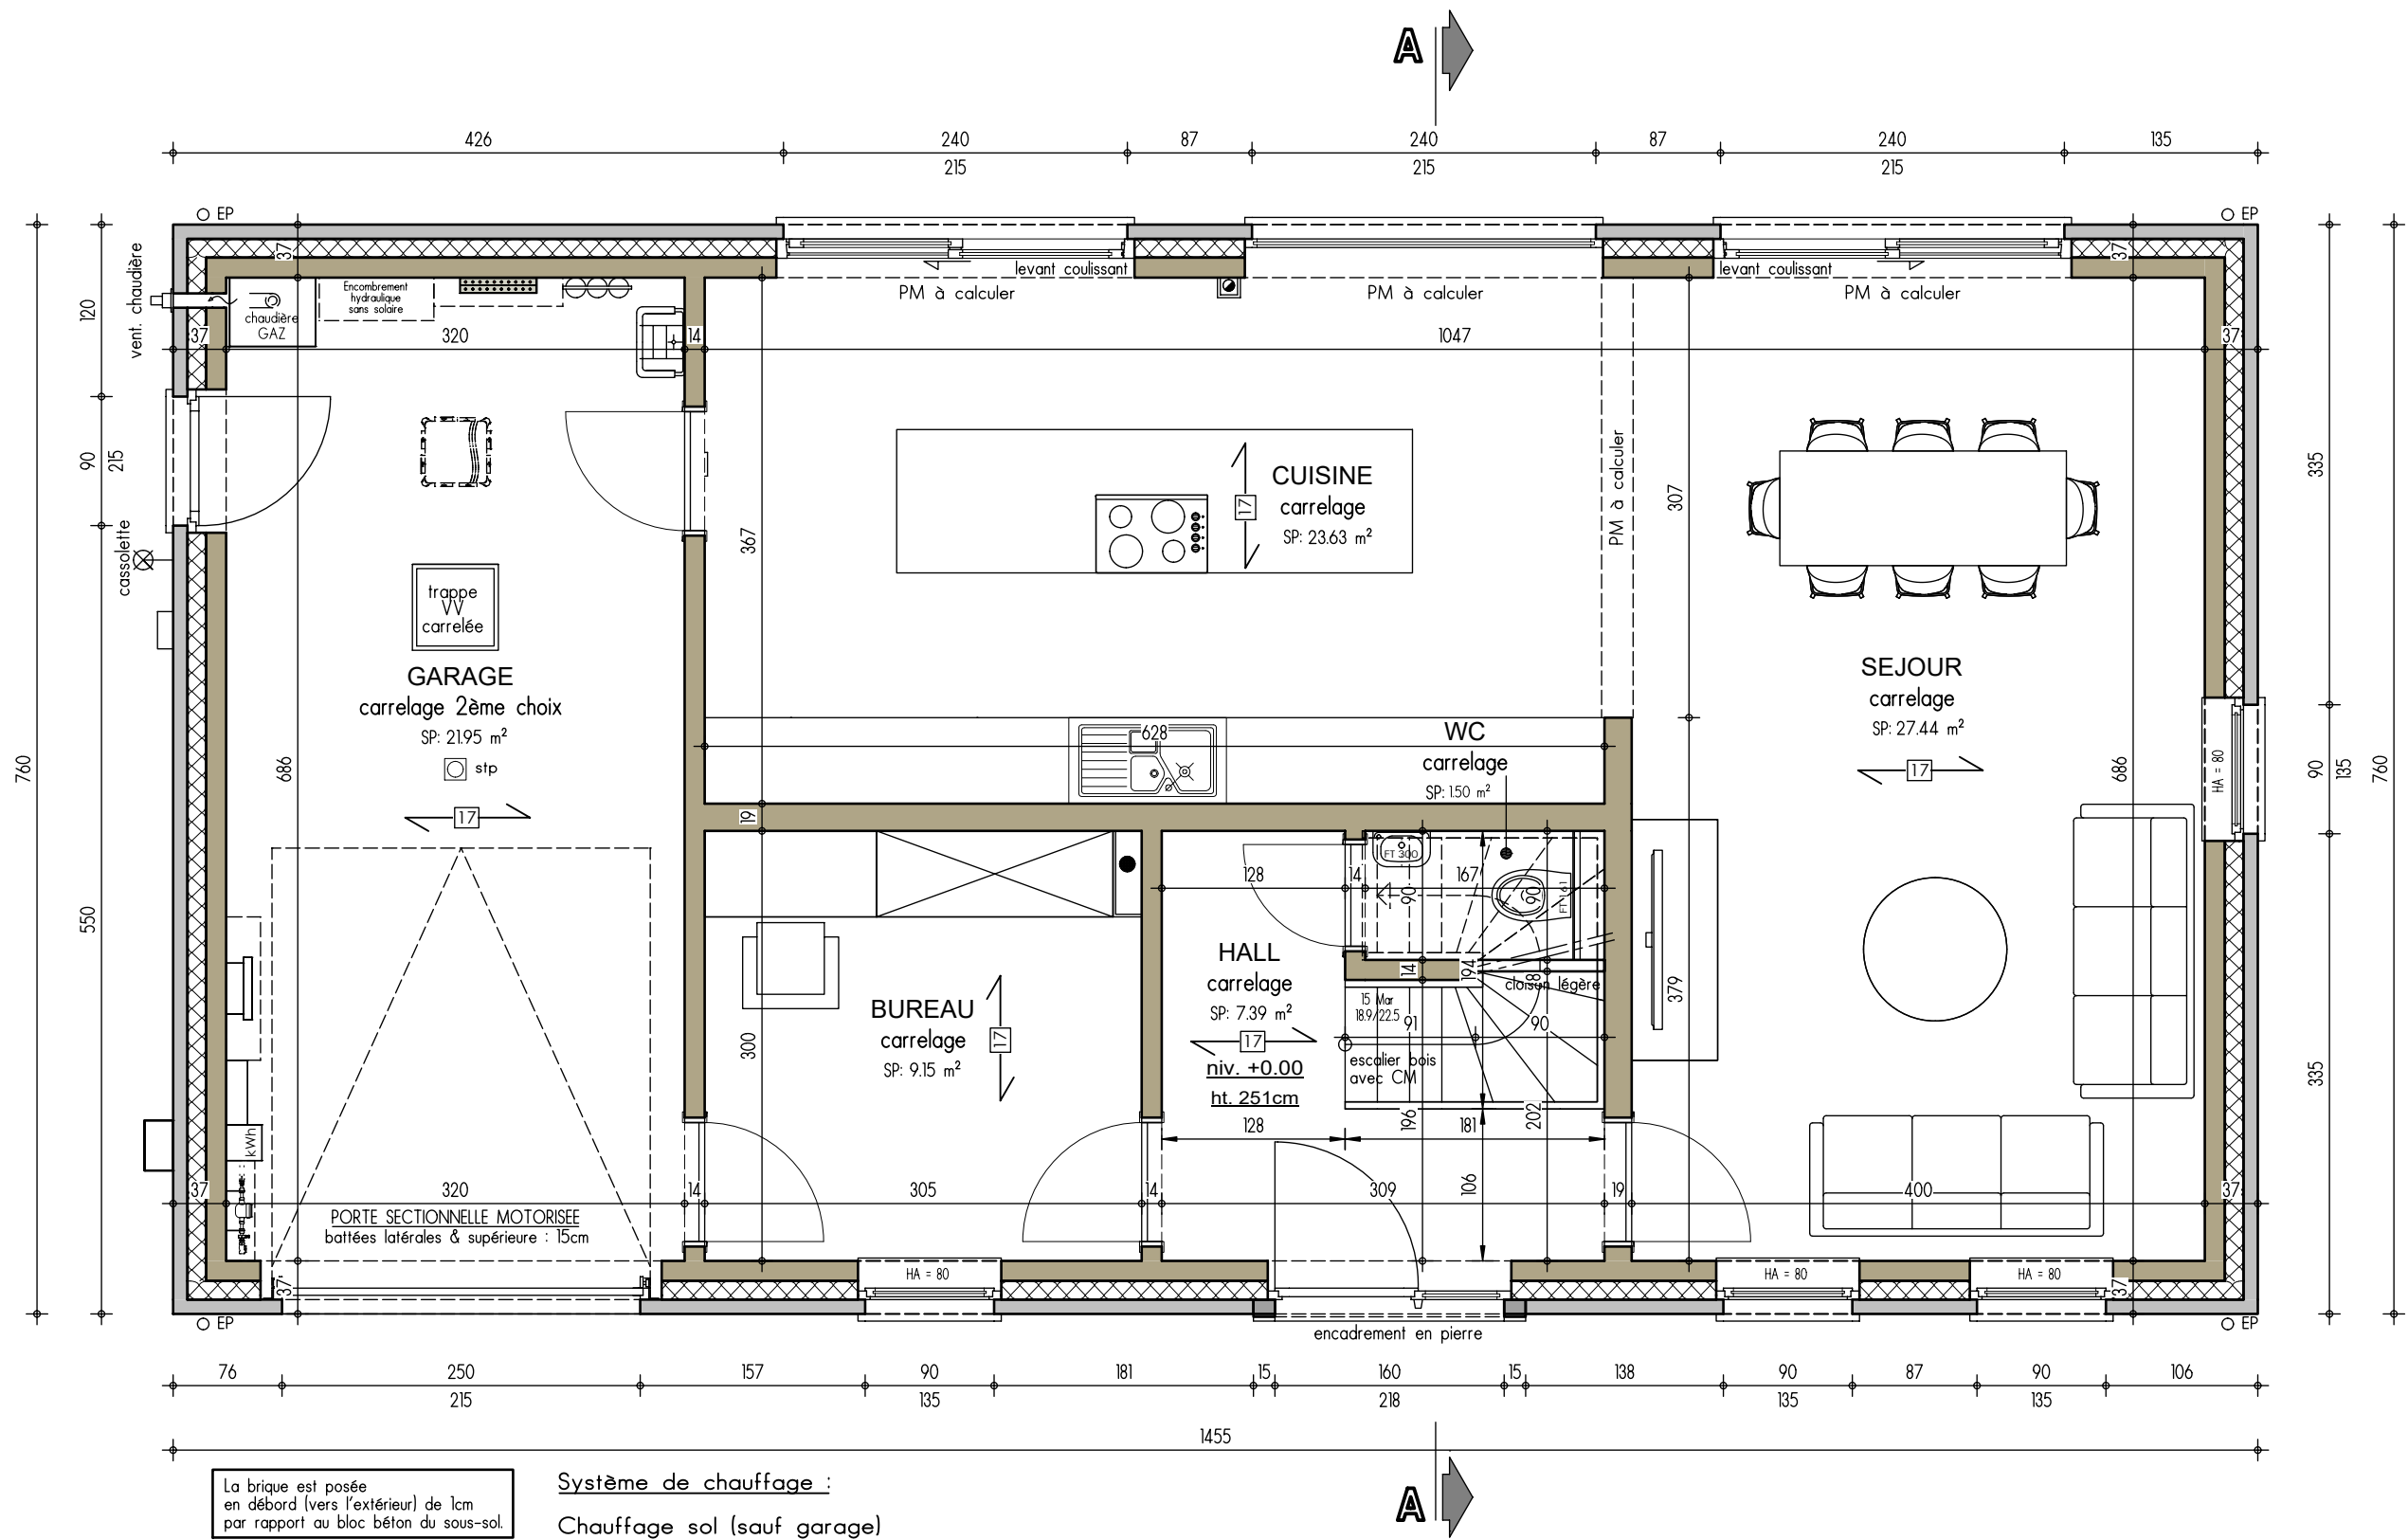


PLAN REZ-DE-CHAUSSE

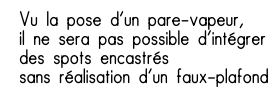

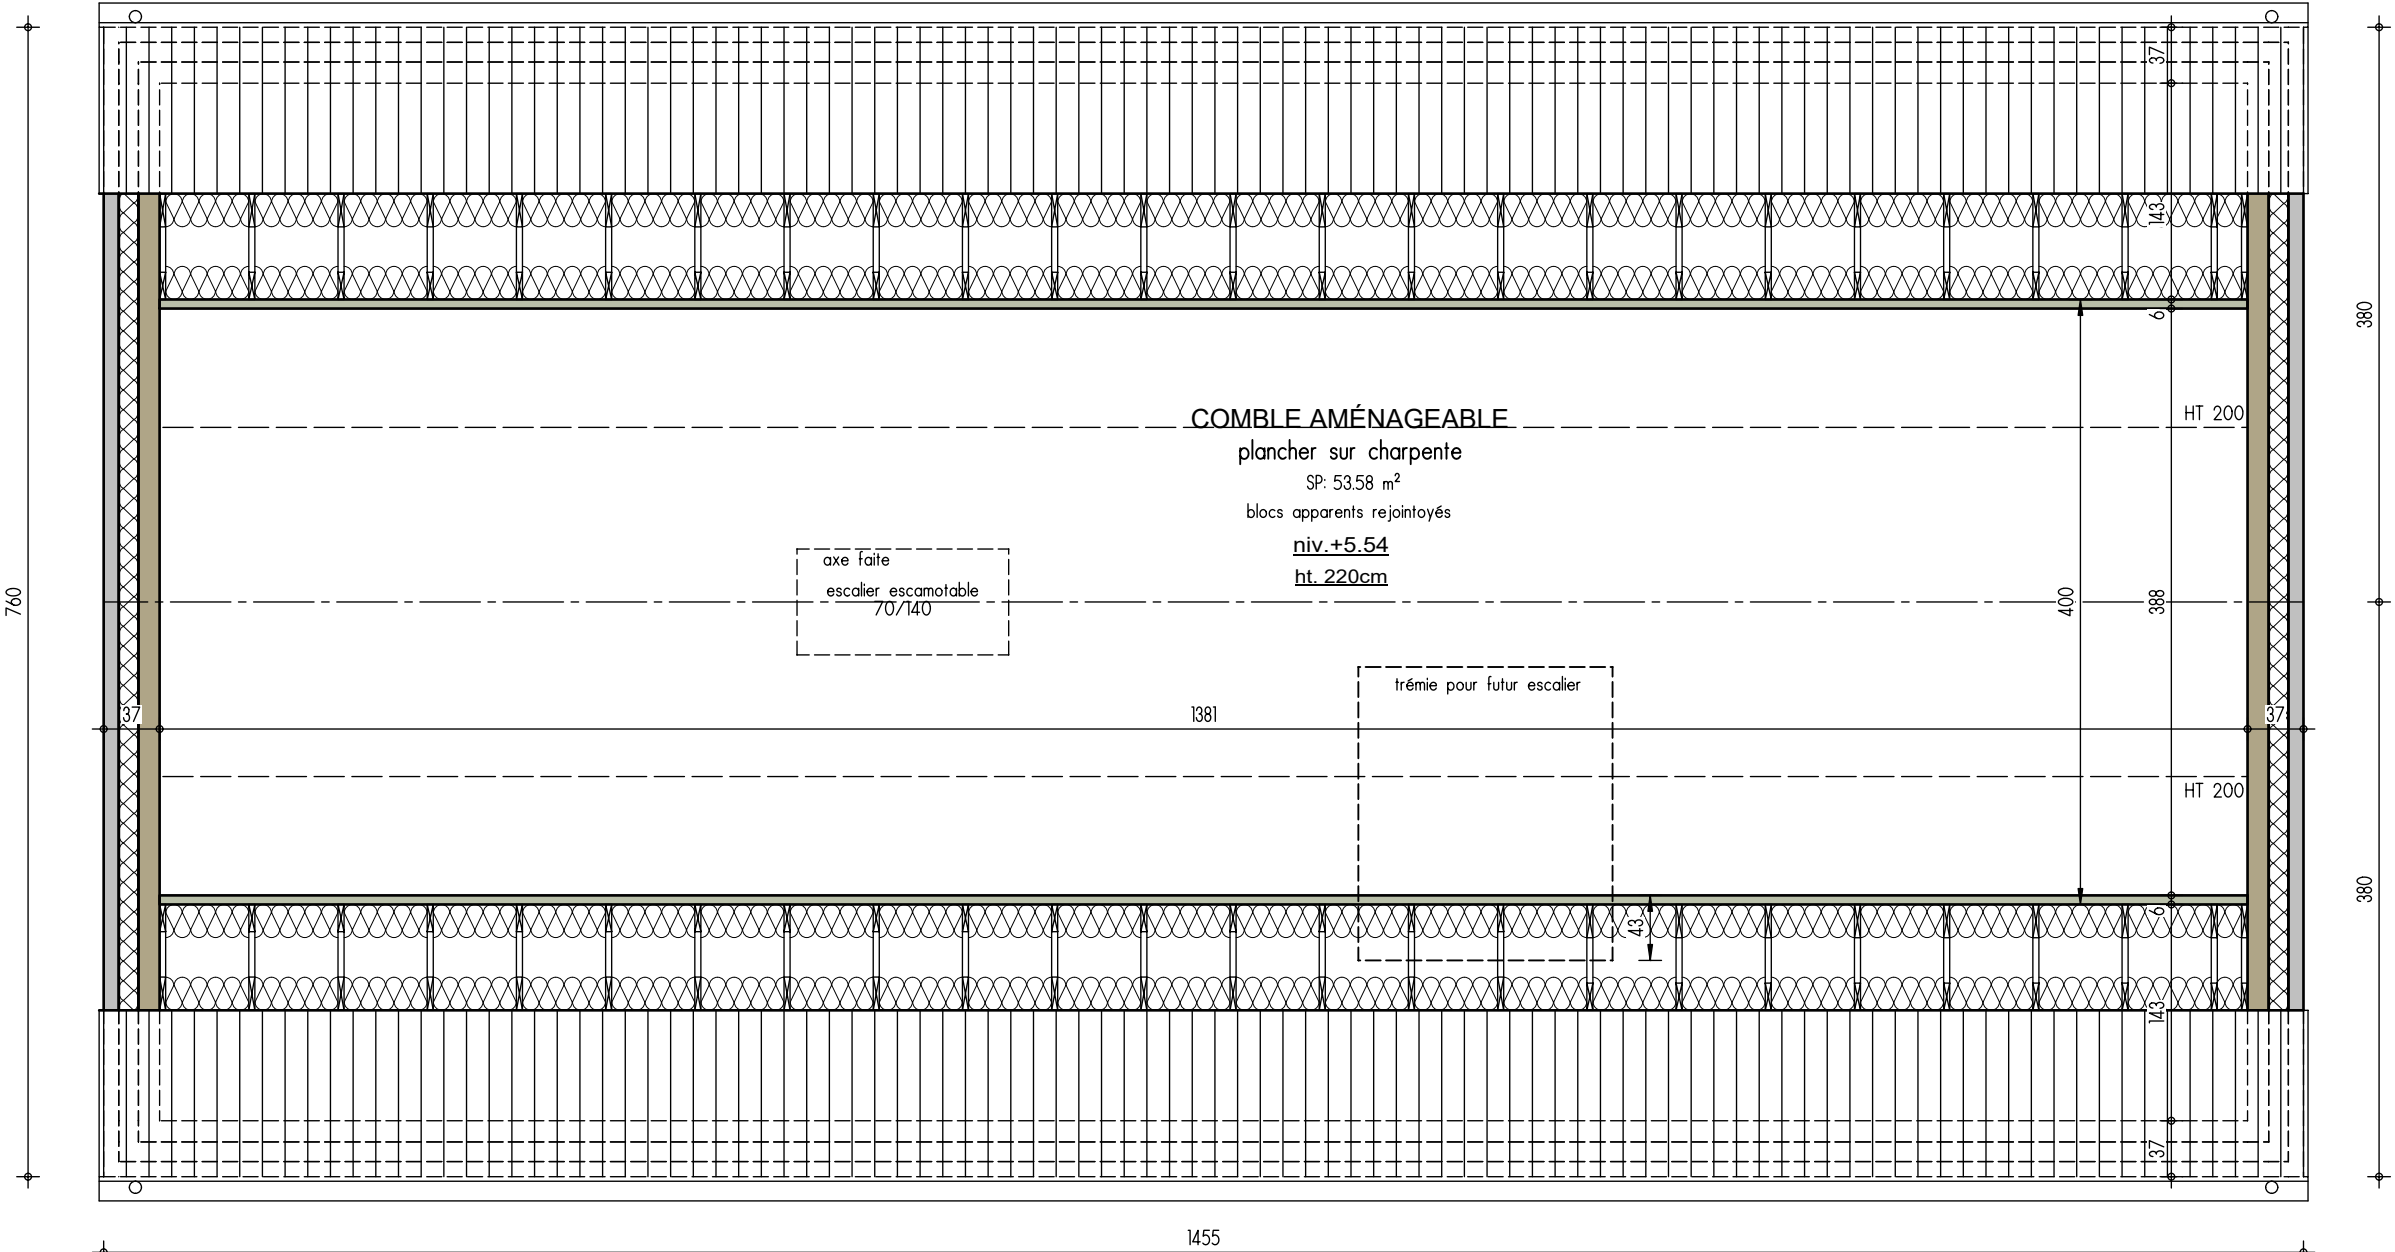



Vu la pose d'un pare-vapeur,  
il ne sera pas possible d'intégrer  
des spots encastrés  
sans réalisation d'un faux-plafond

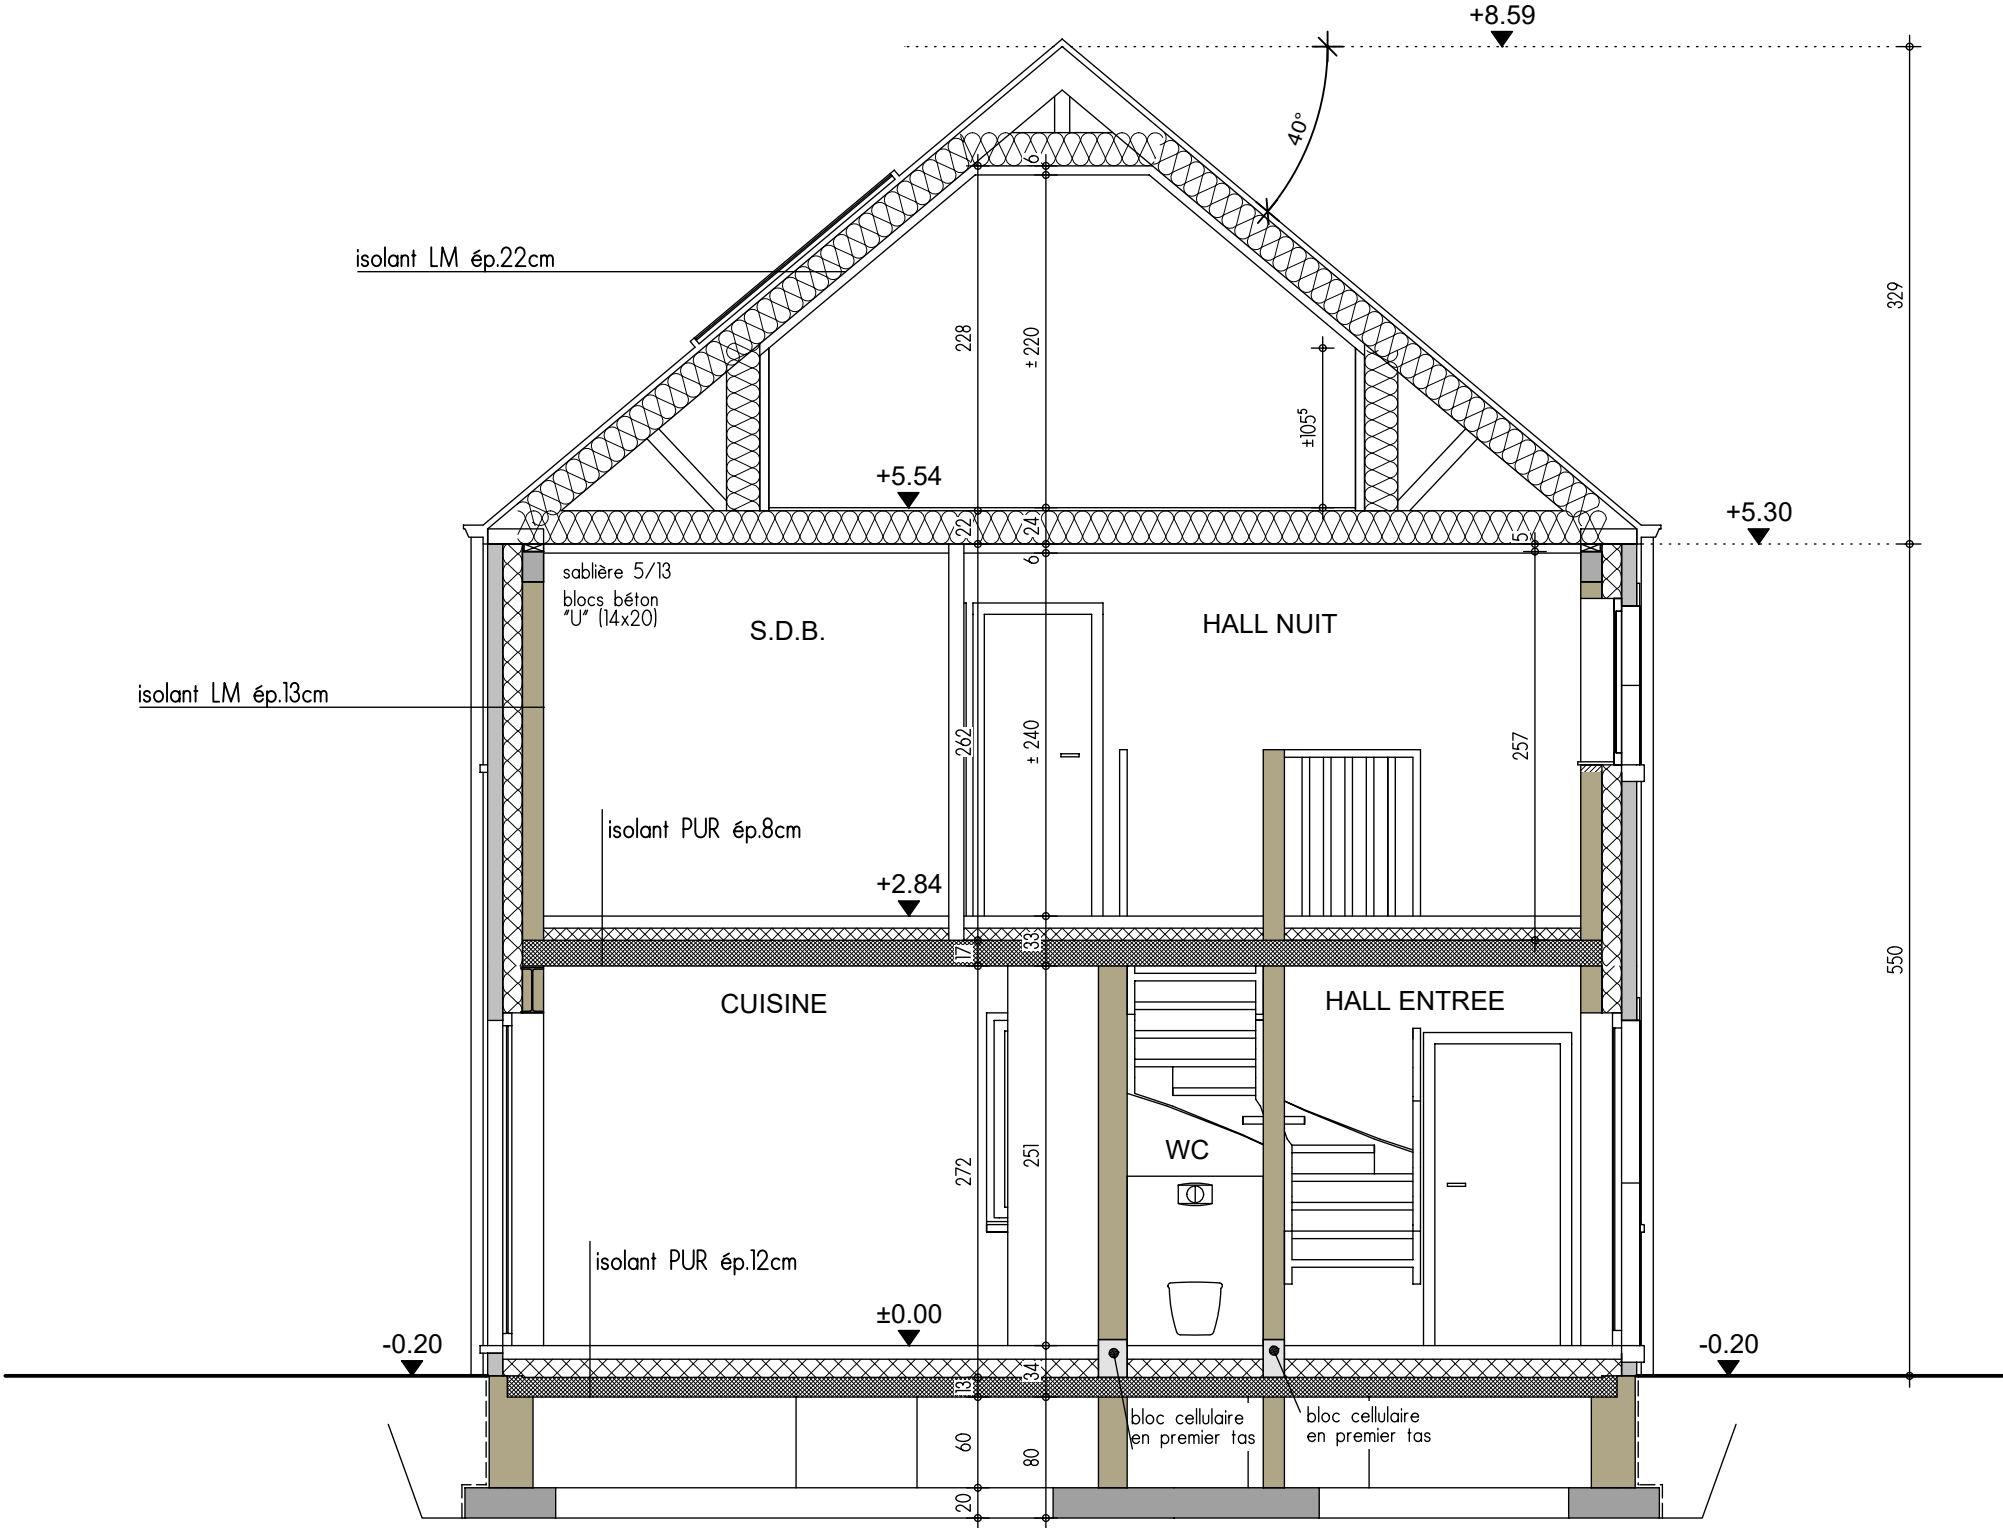


COUPE AA



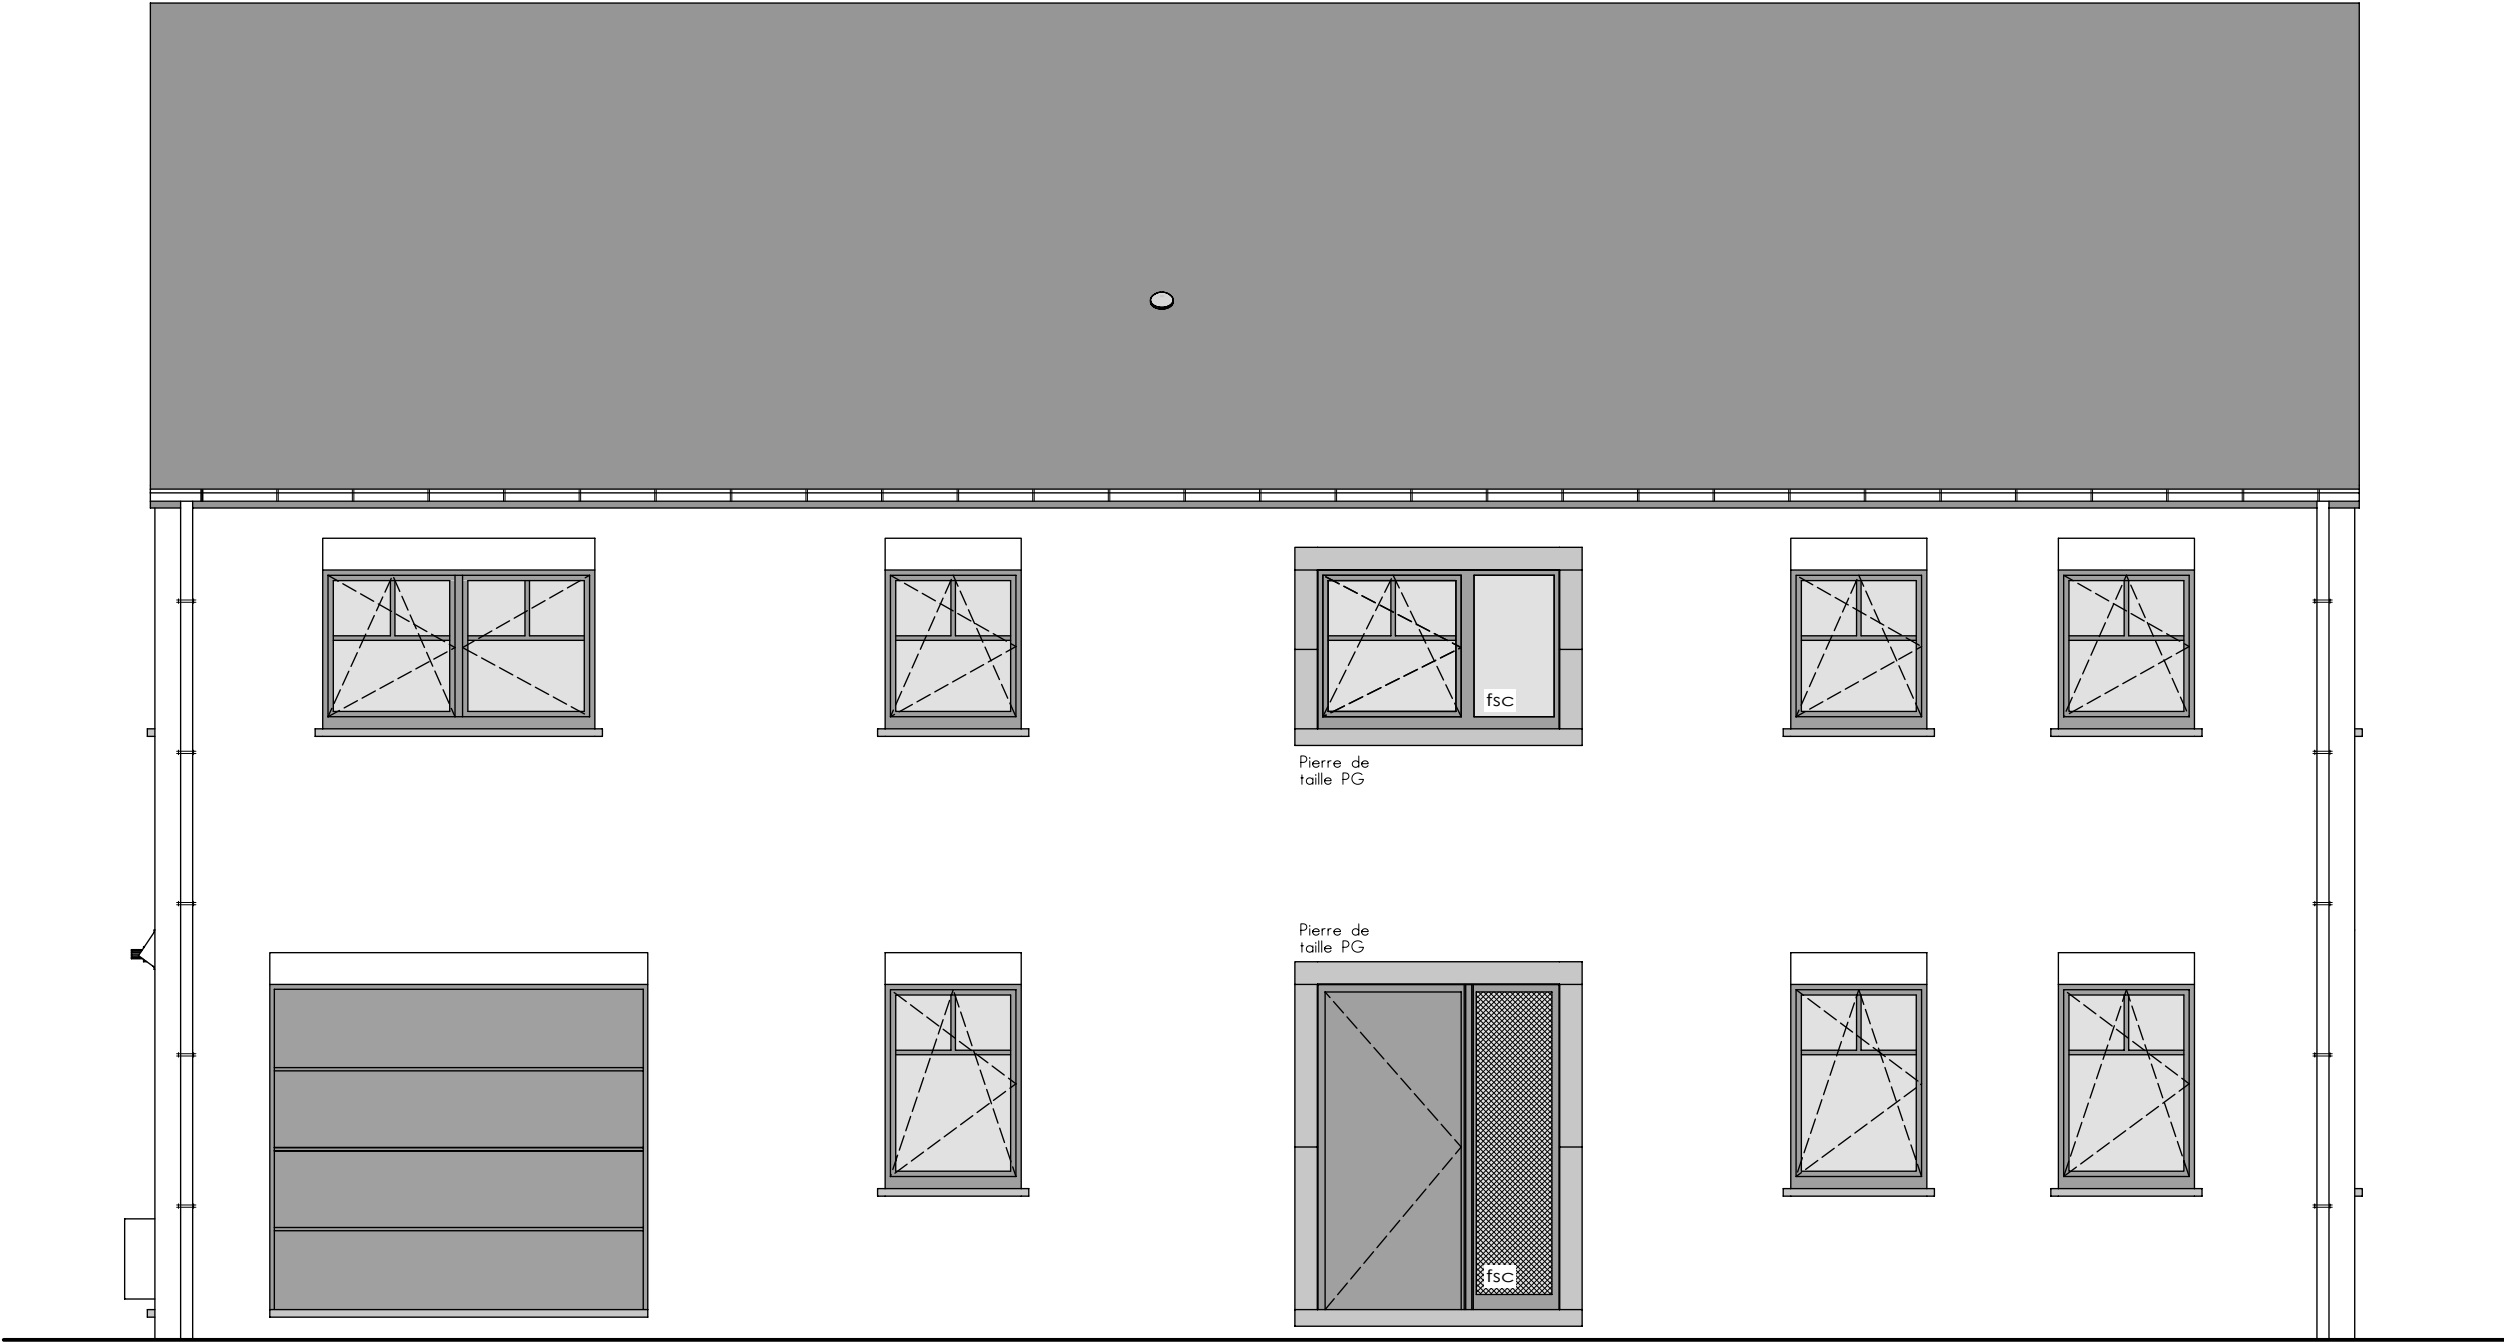

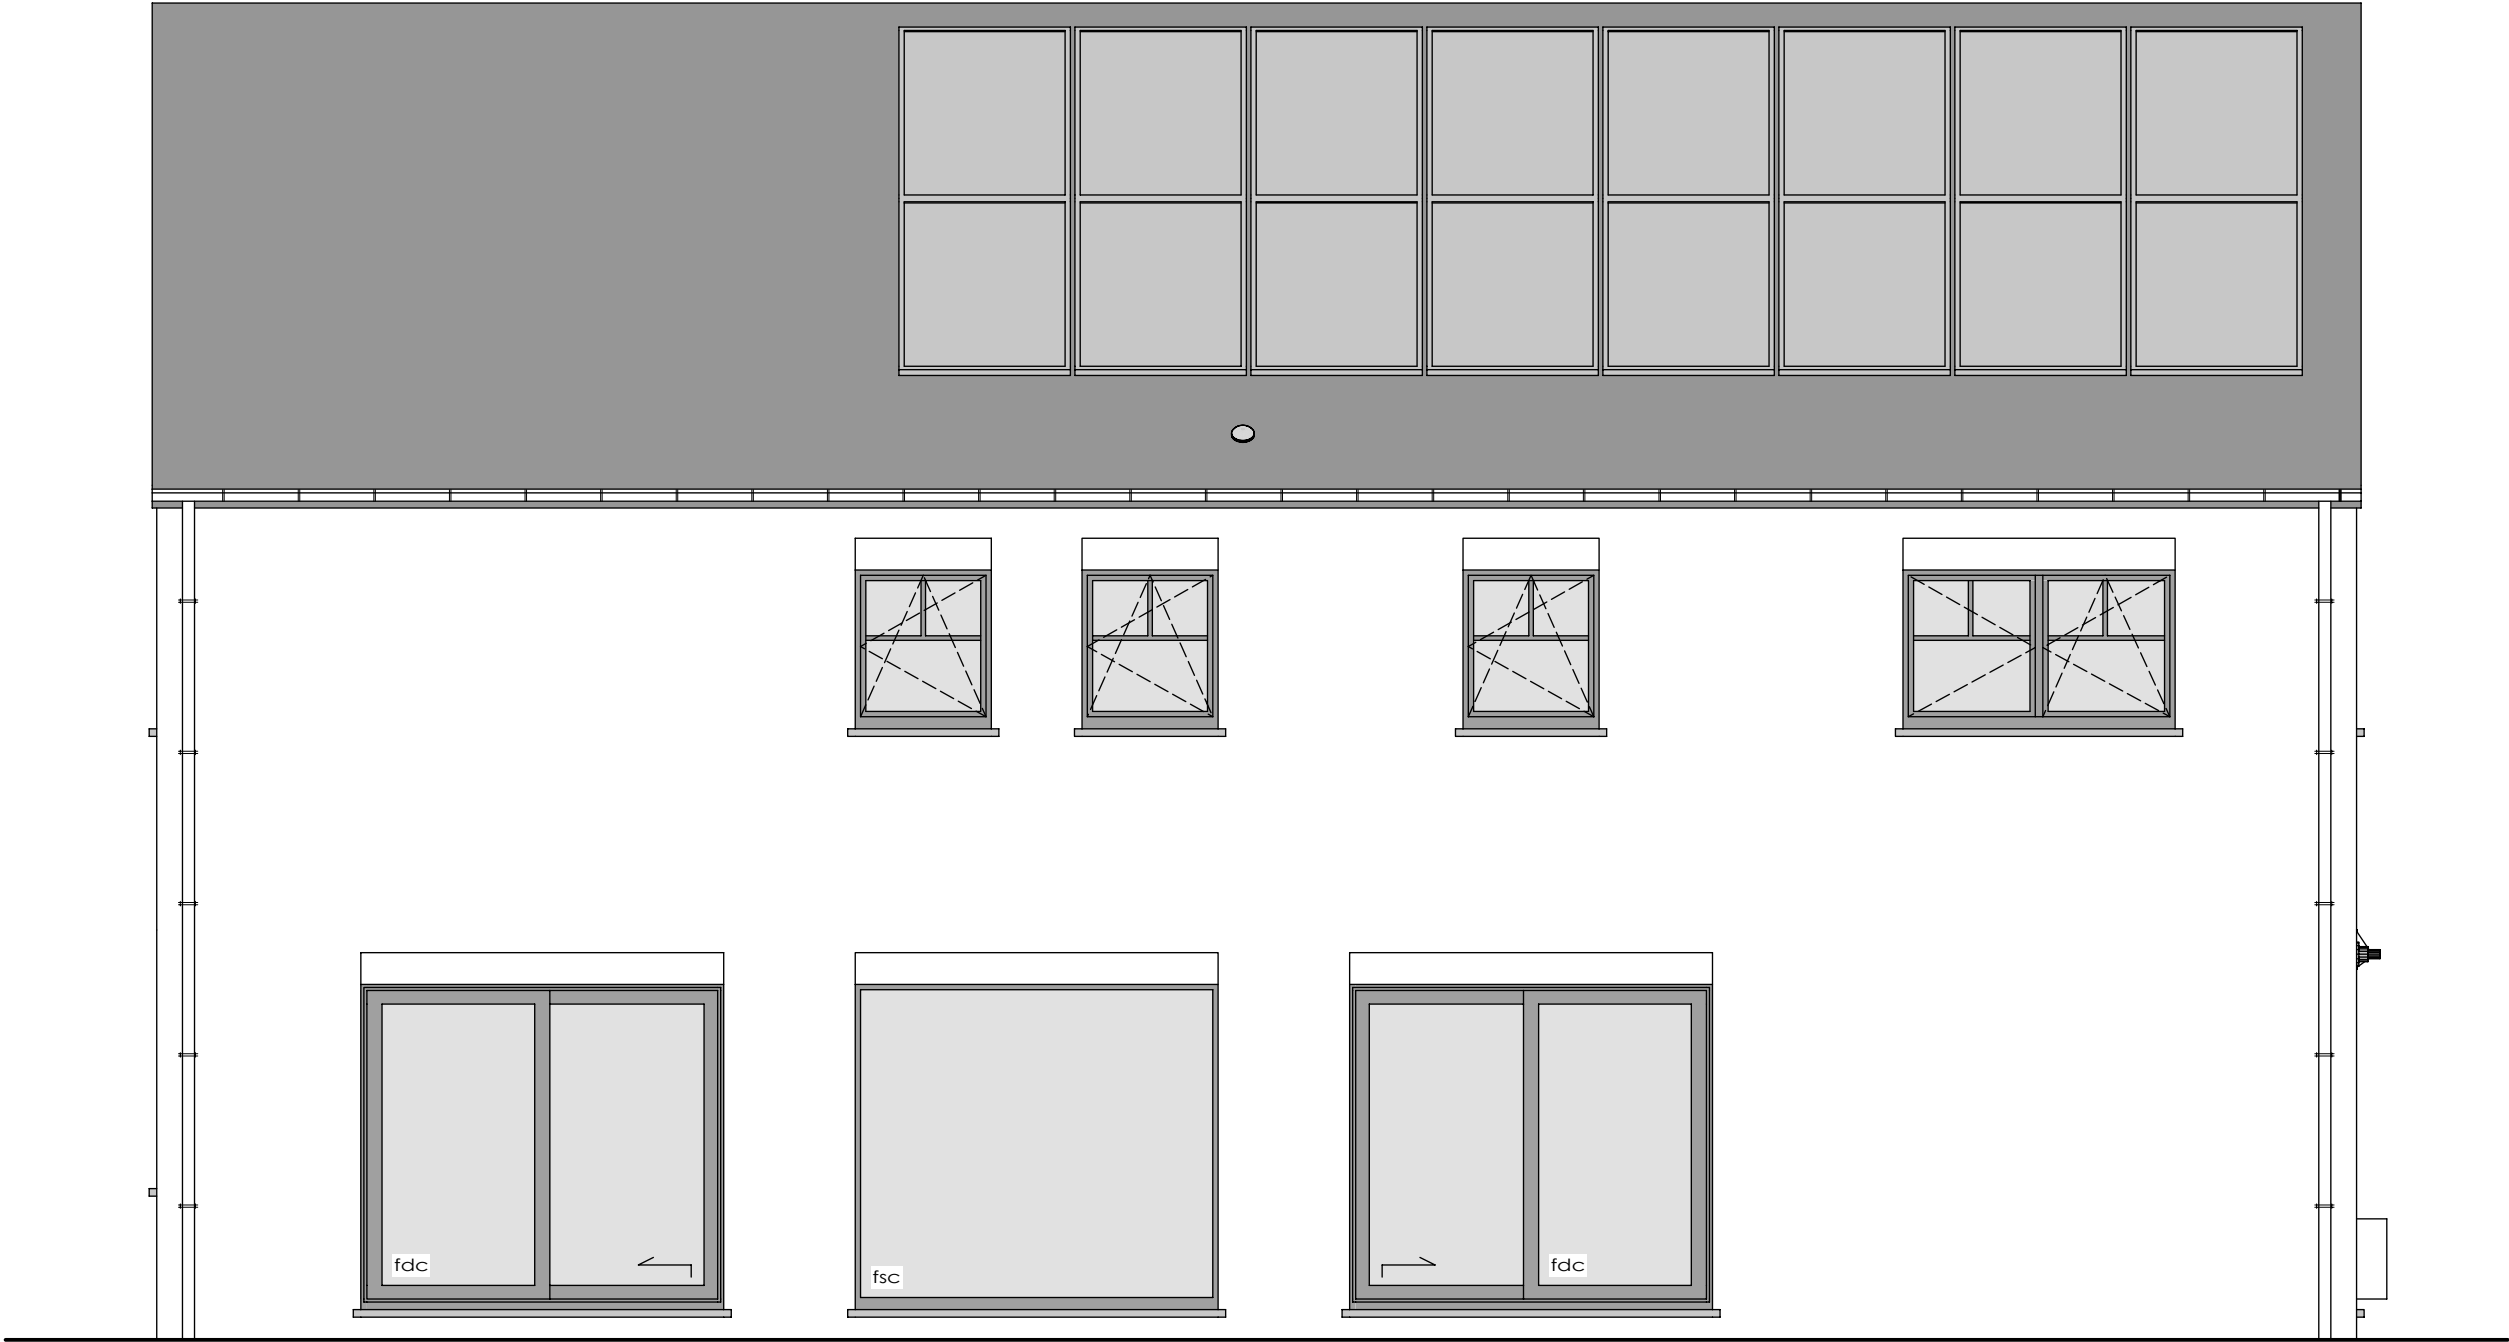



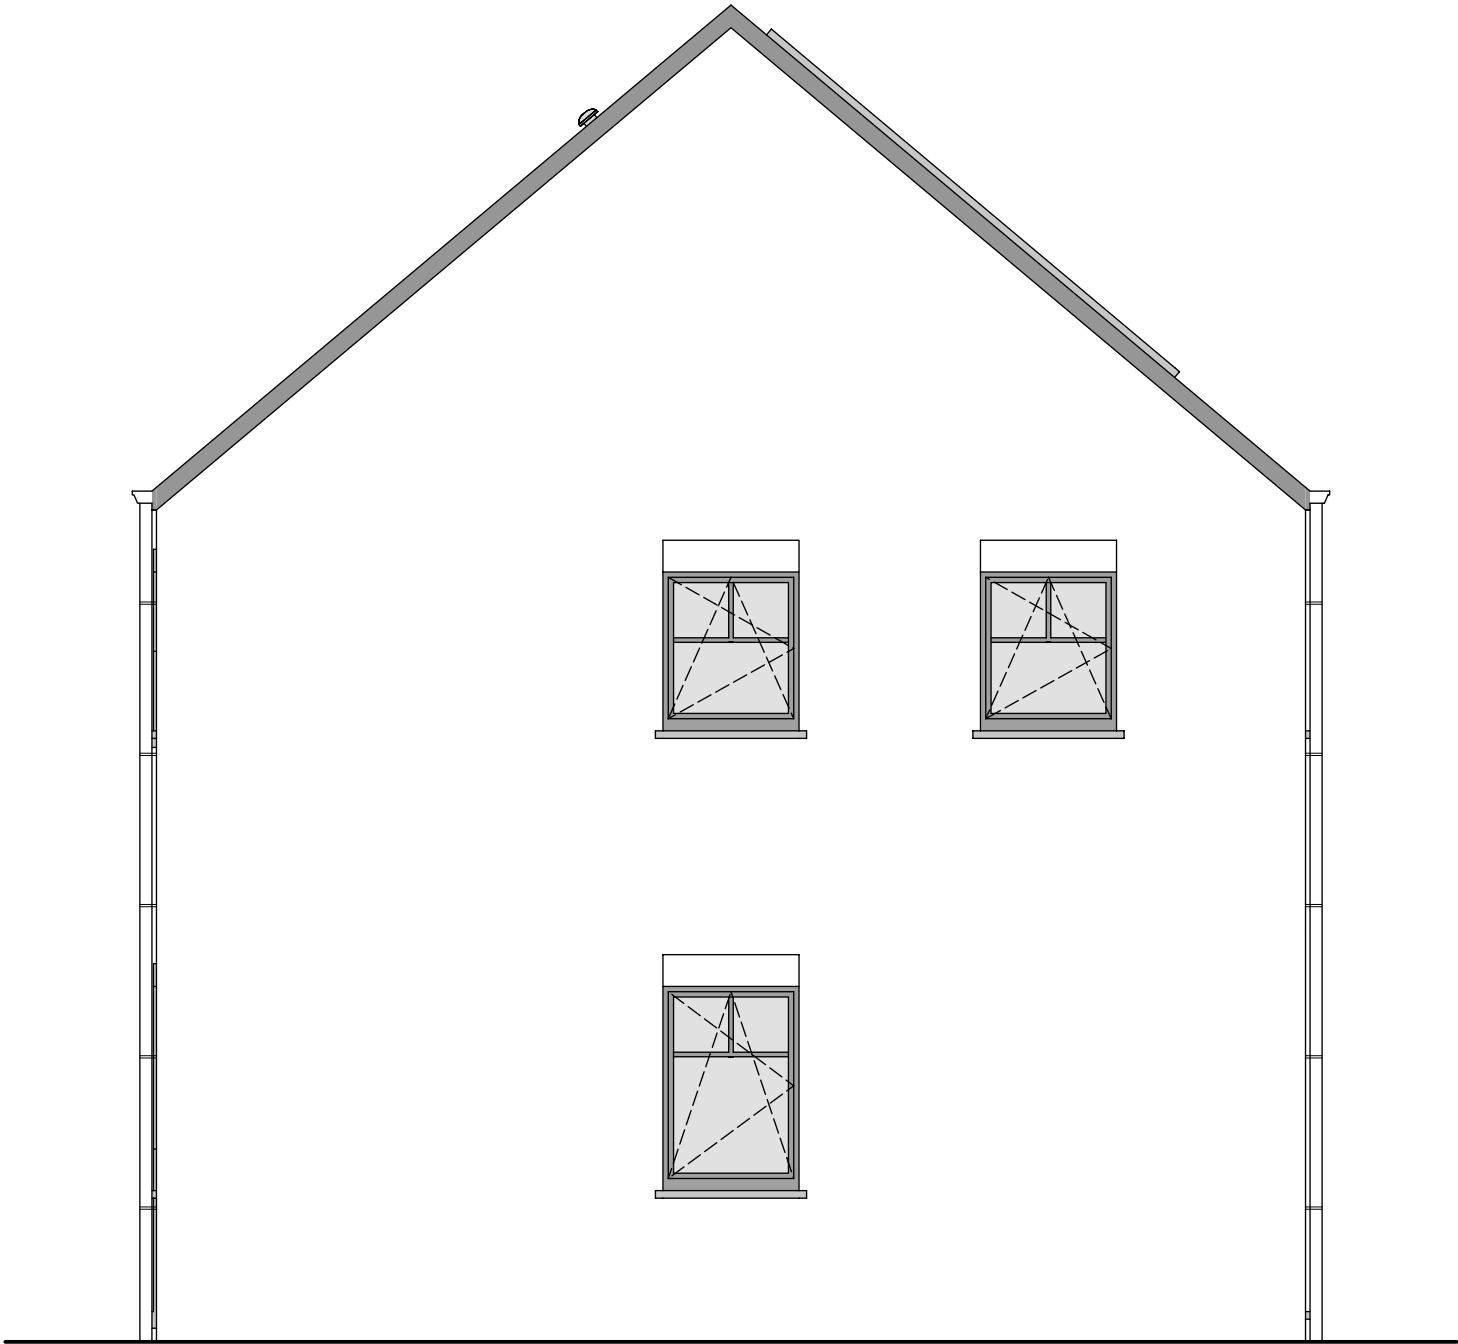

PIGNON DROIT

