








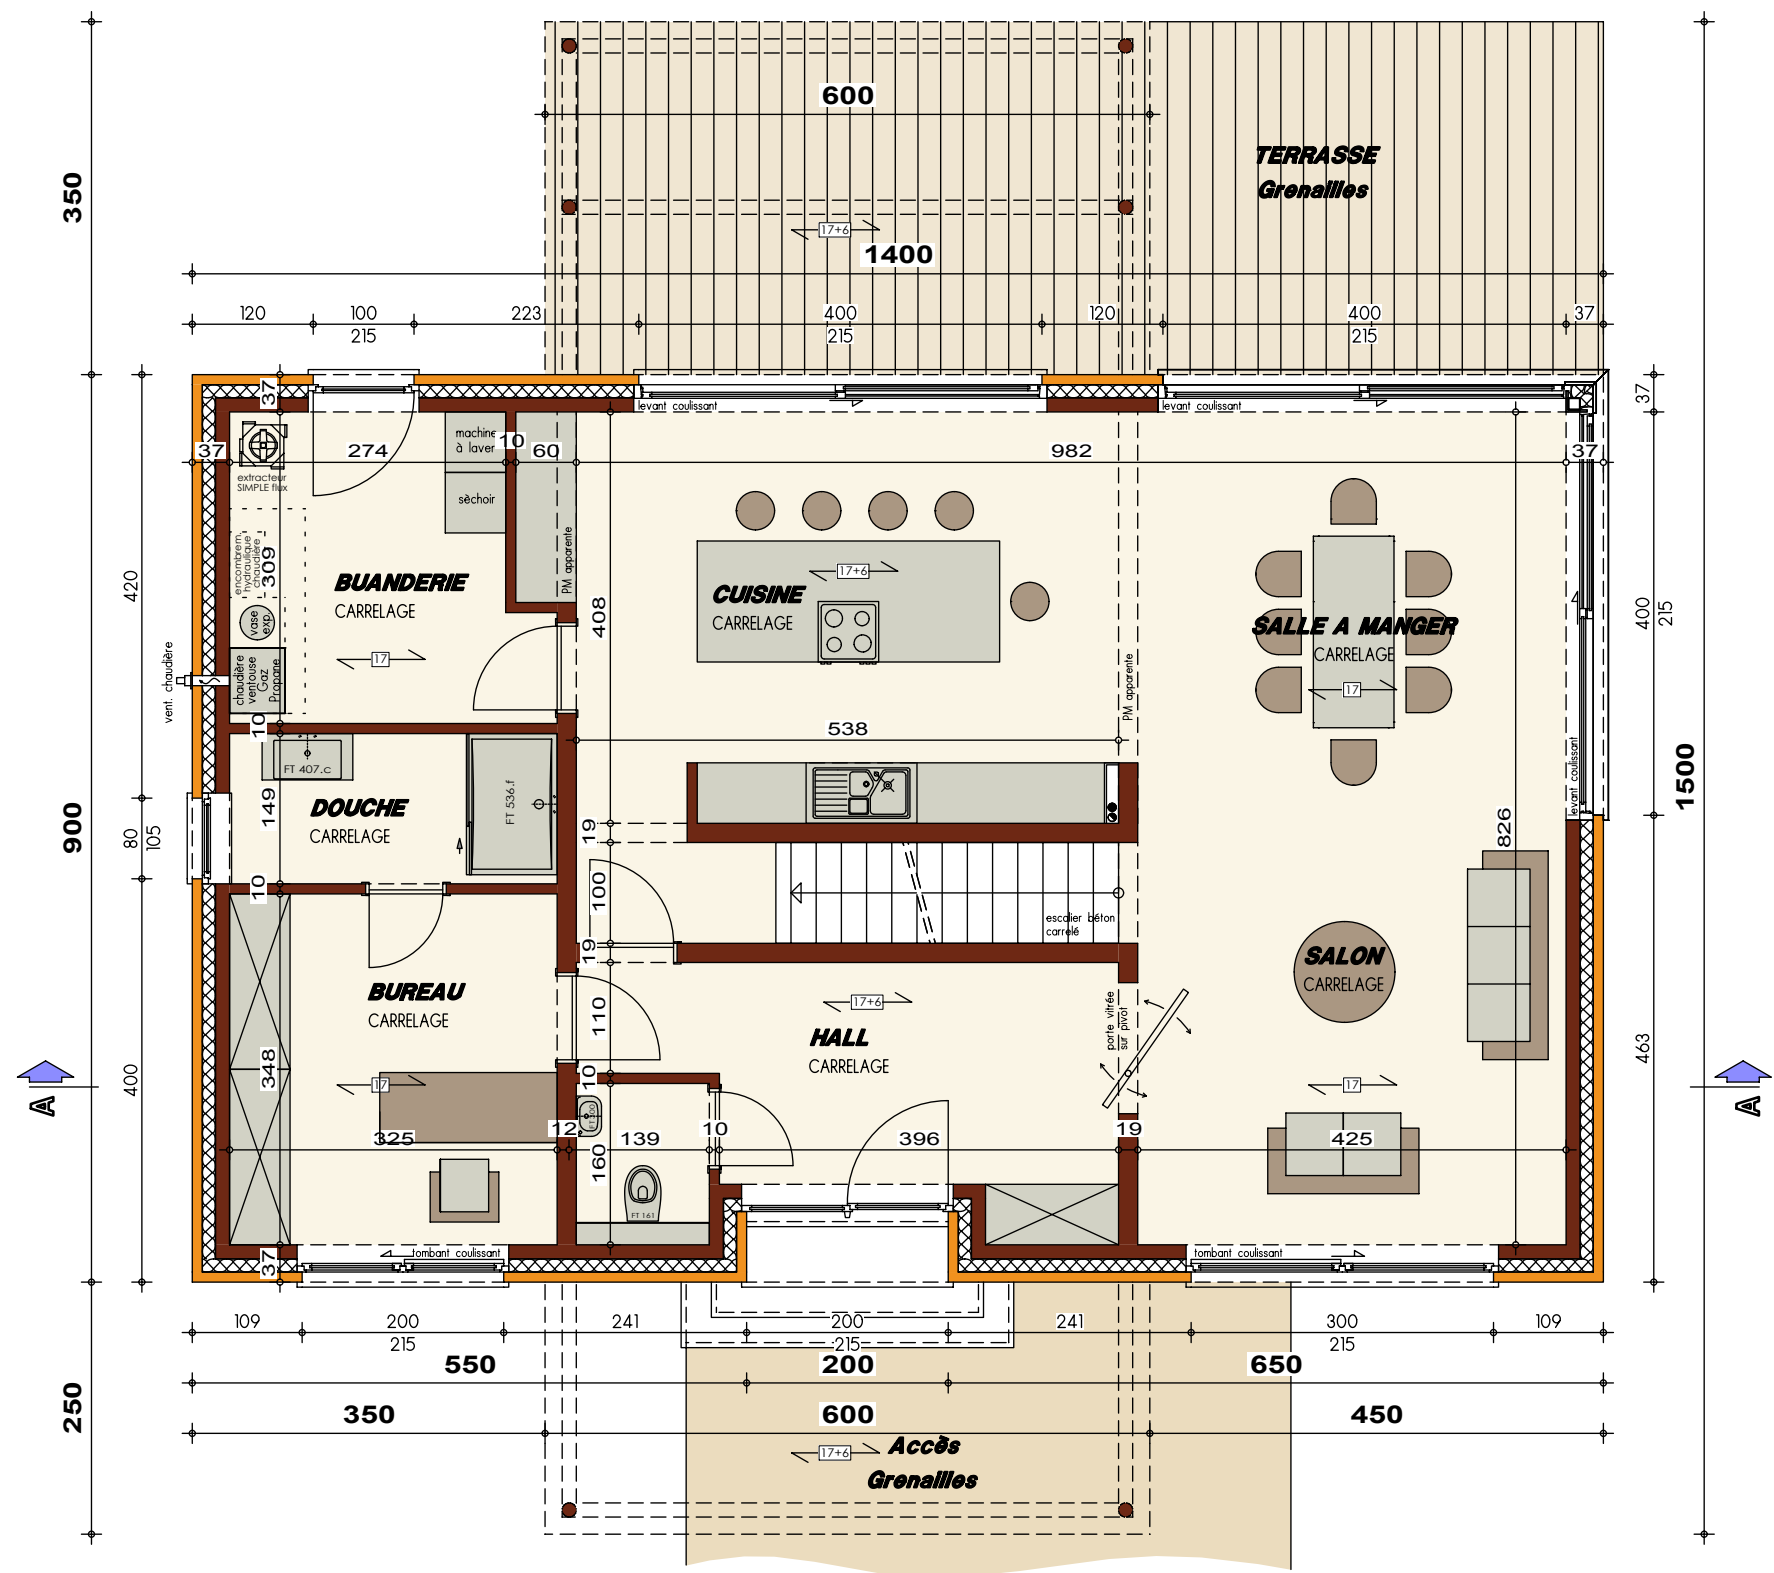


PLAN REZ-DE-CHAUSSEE

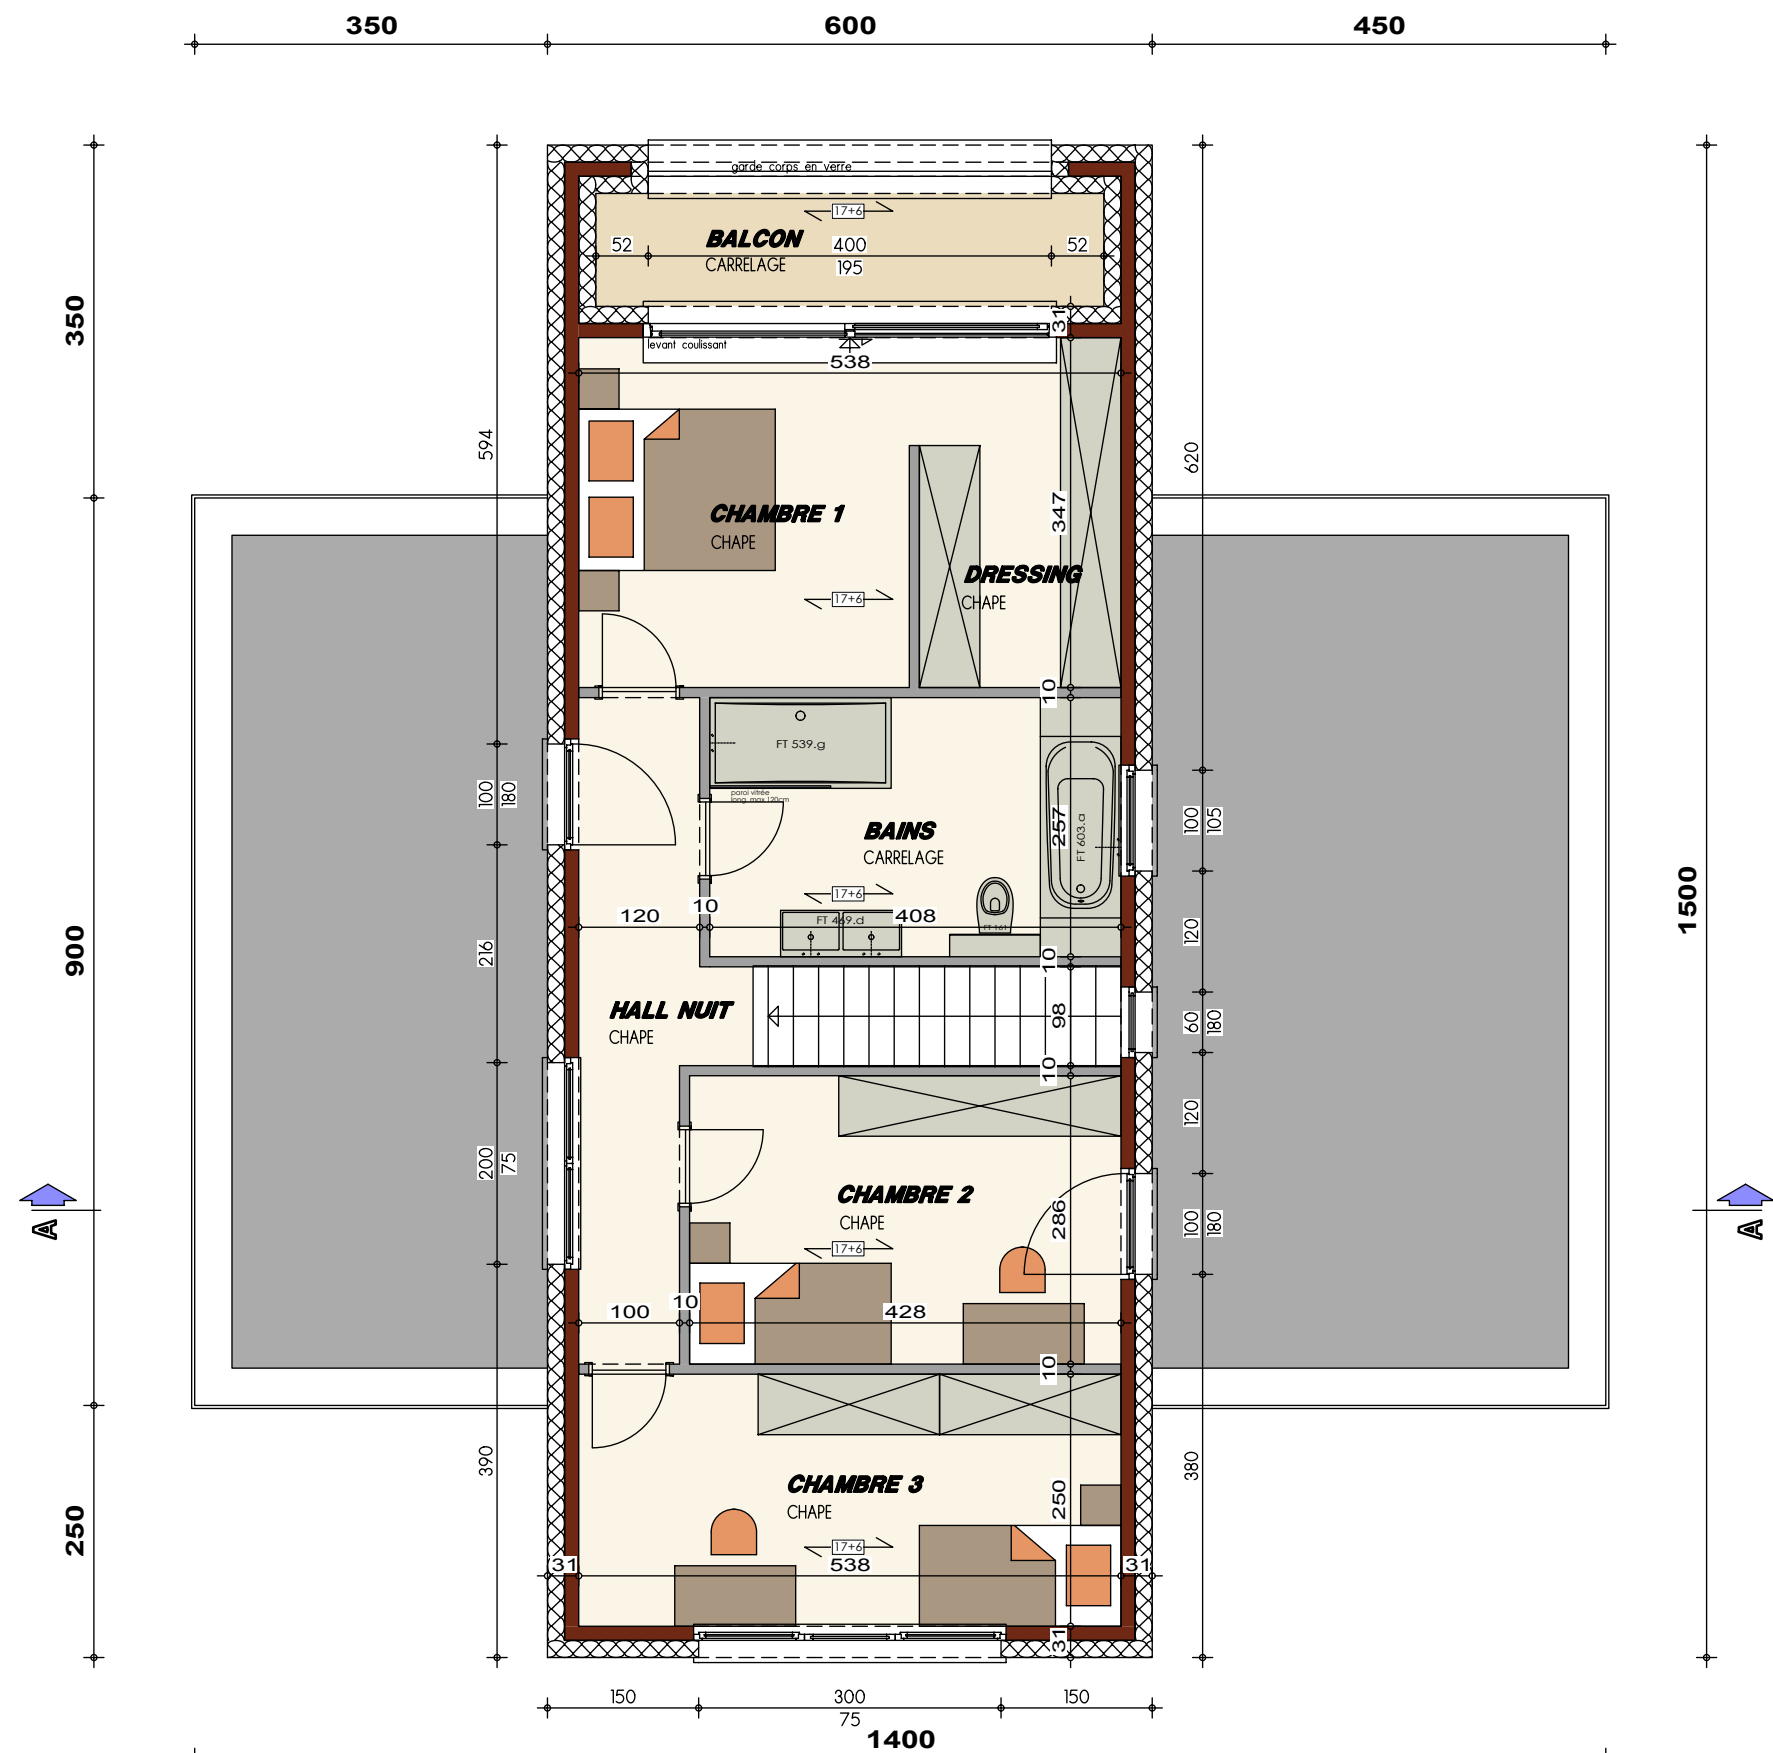

PLAN ETAGE

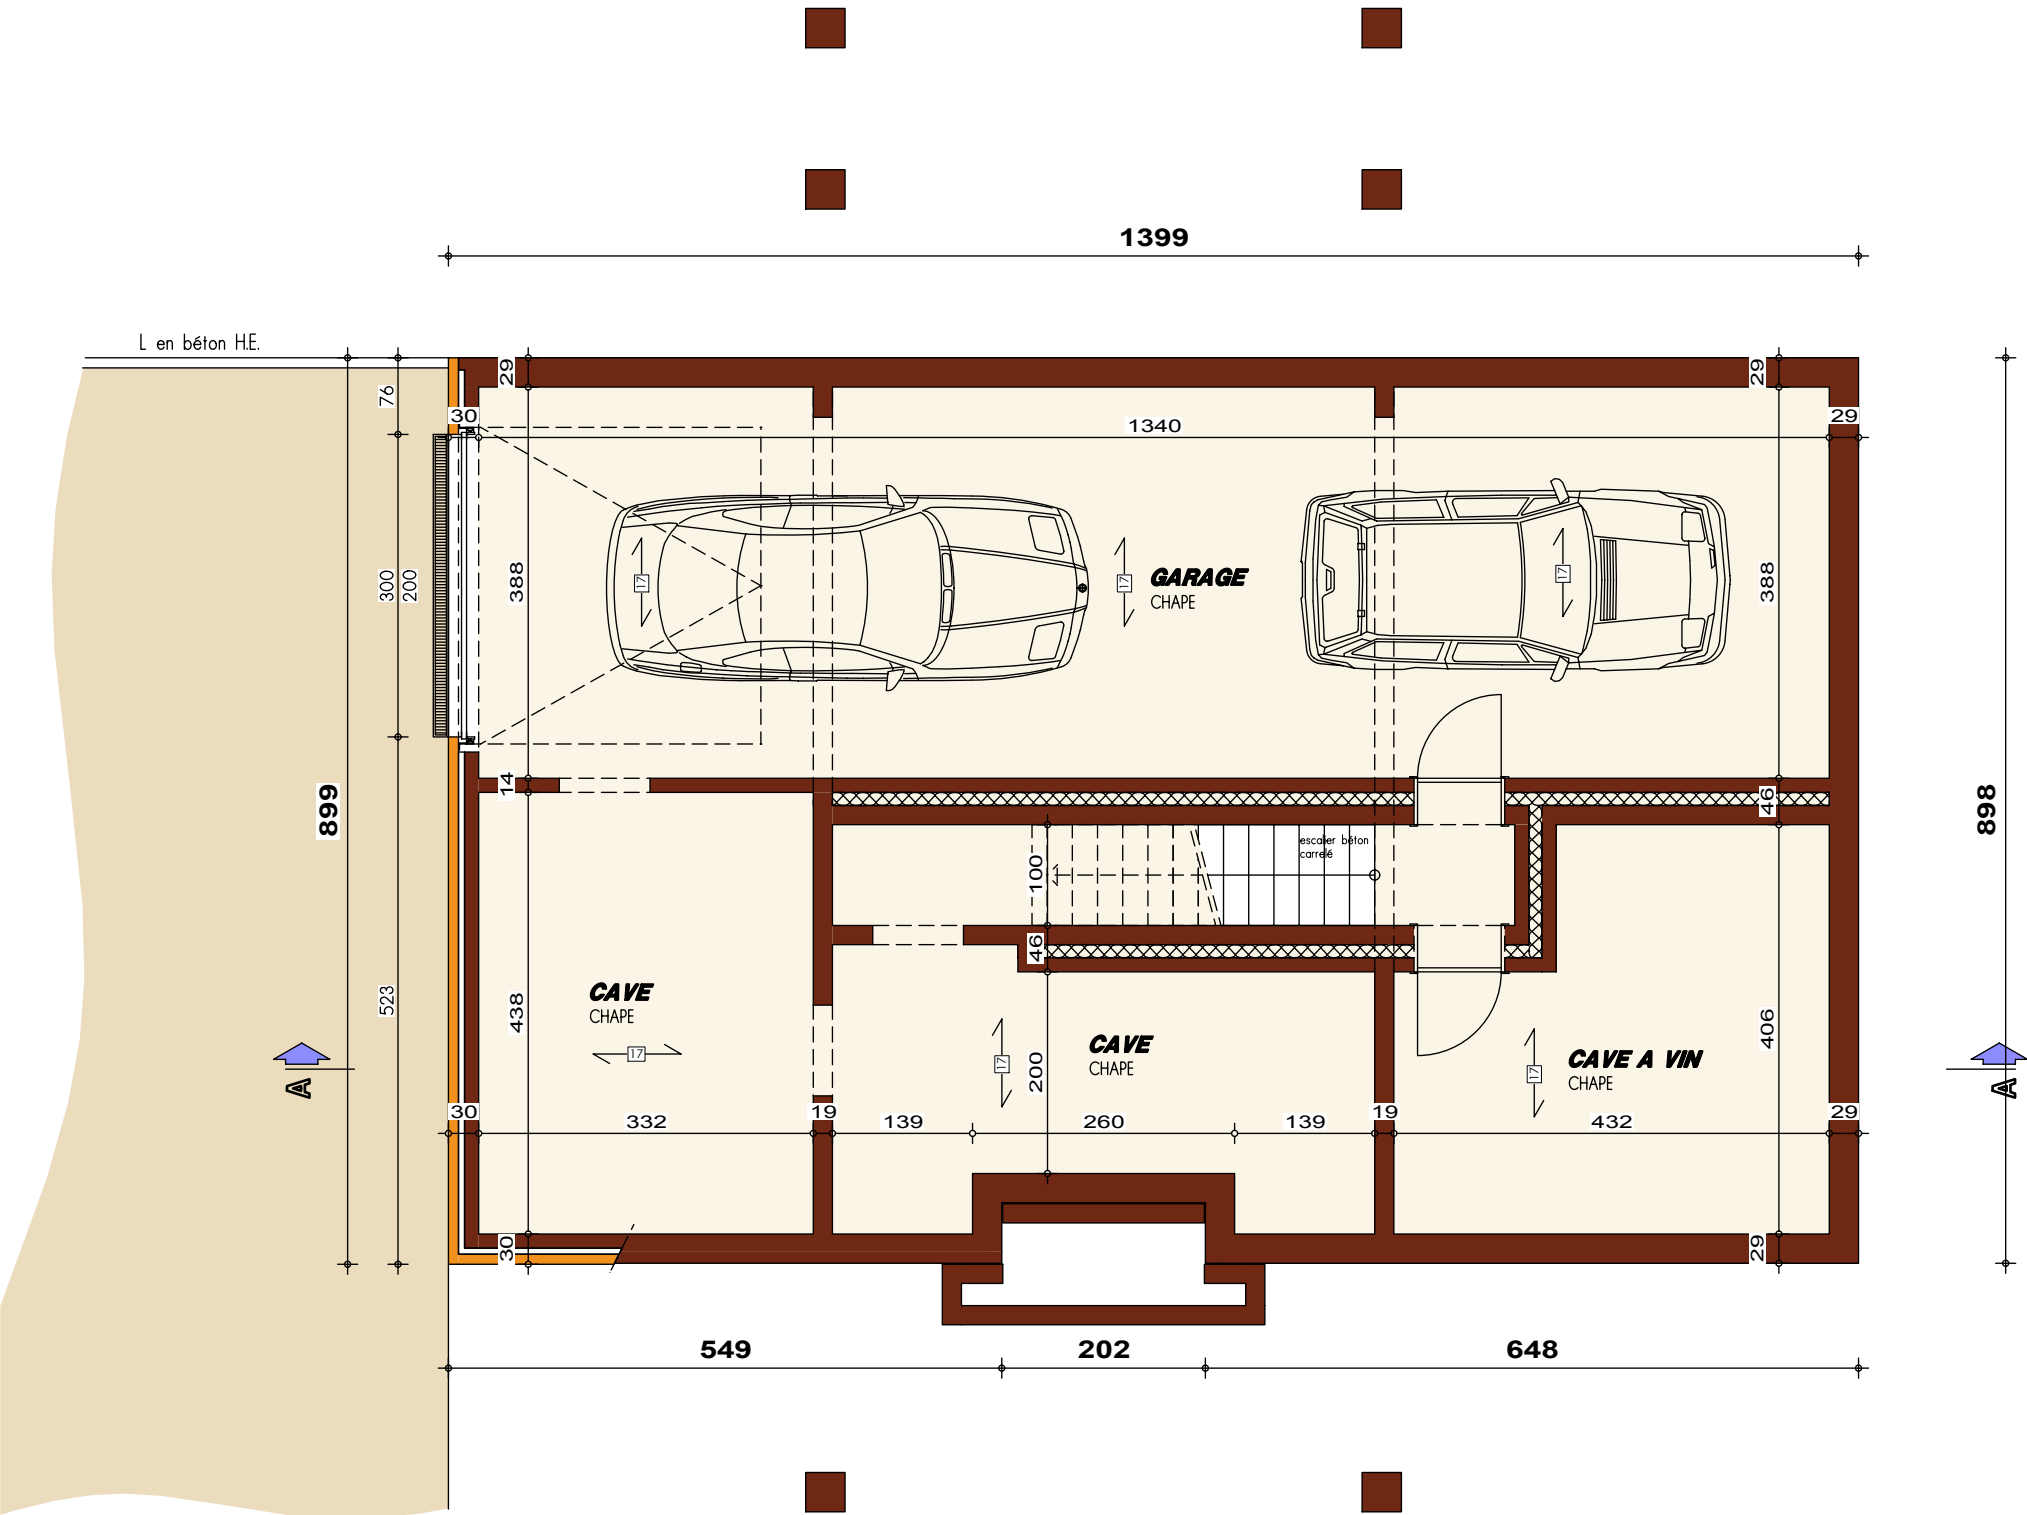

PLAN SOUS-SOL

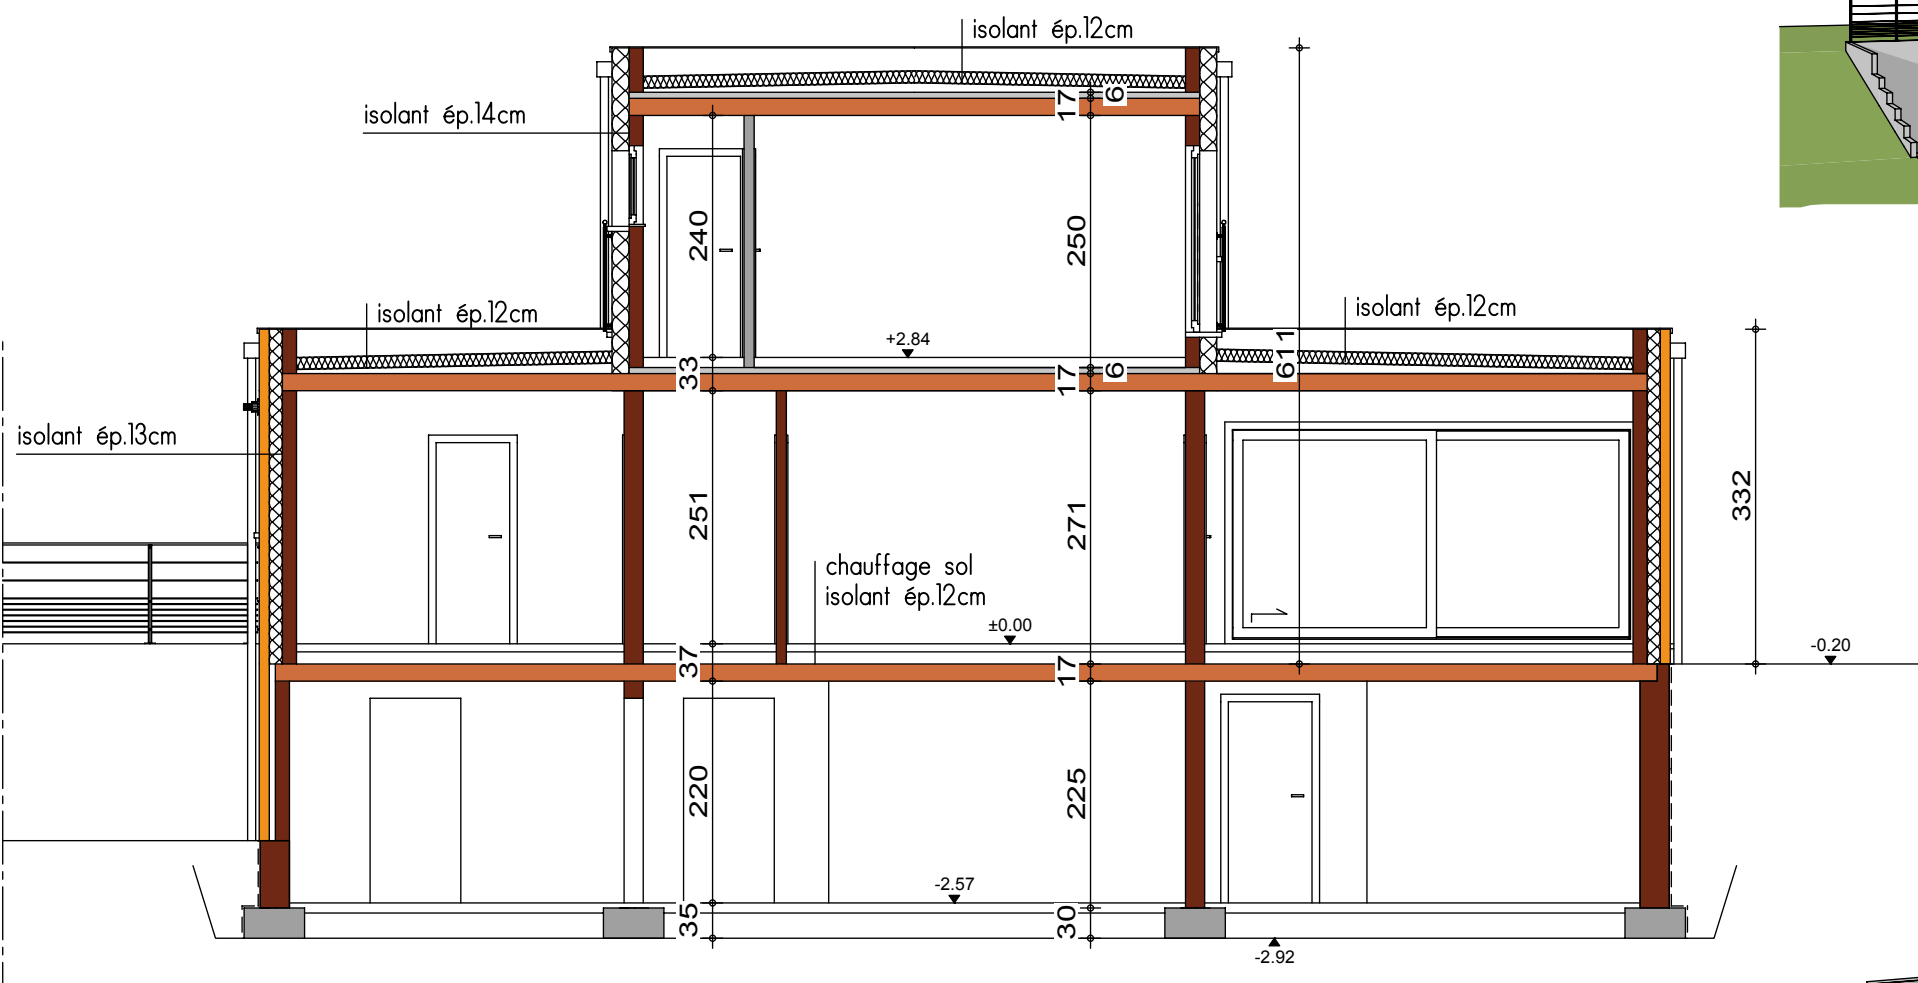


COUPE AA







FACADE AVANT

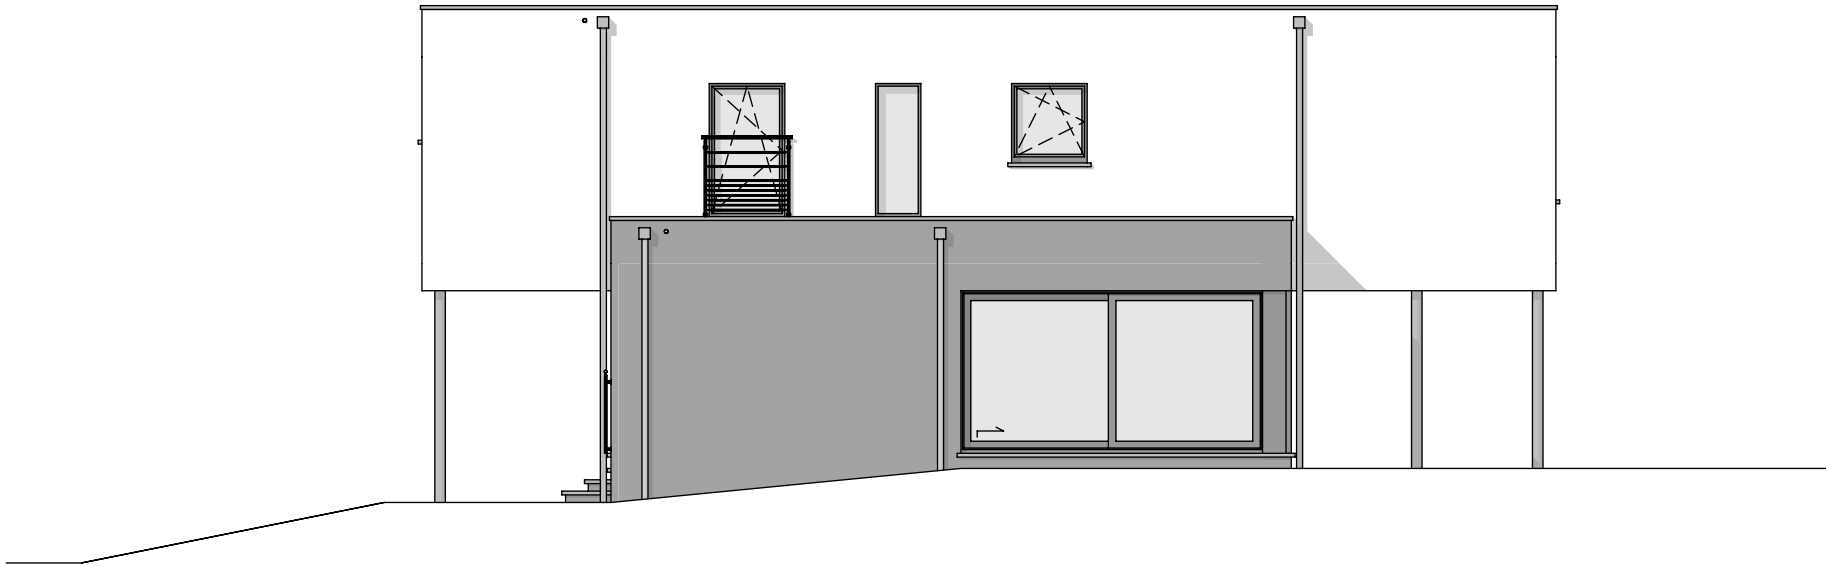

FACADE LATERALE DROITE

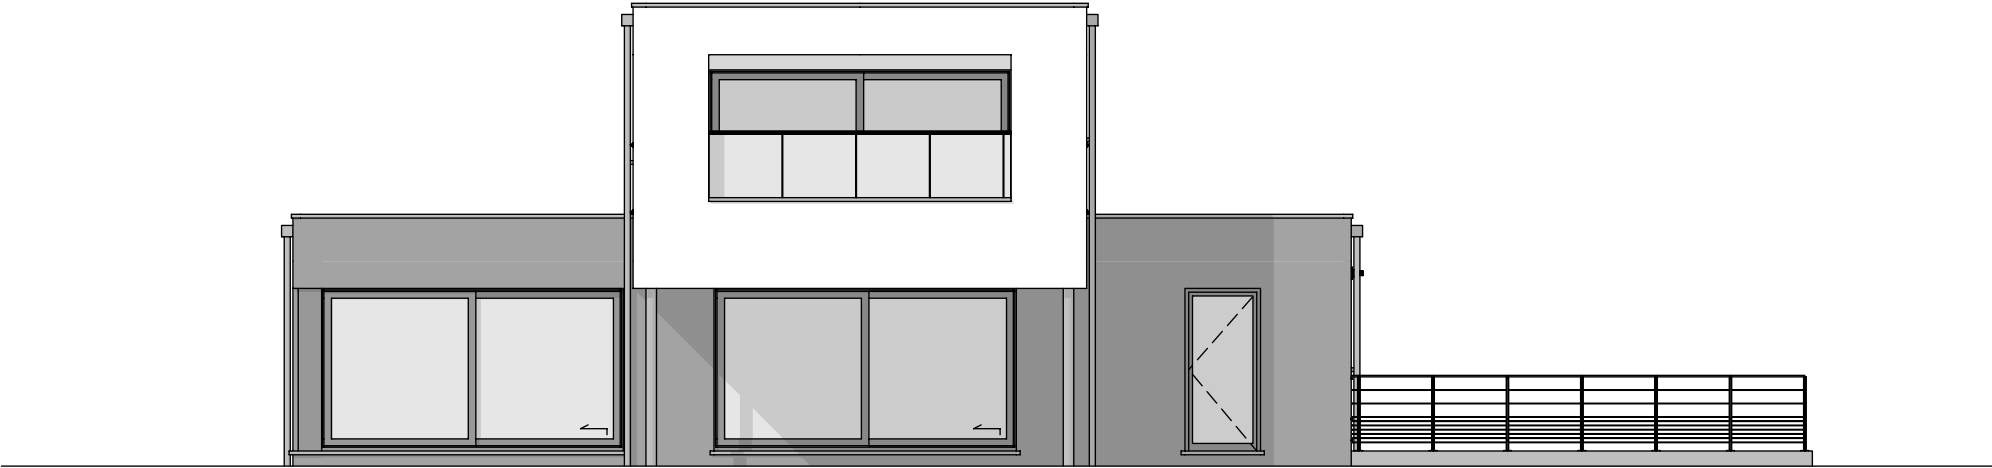

FACADE ARRIERE

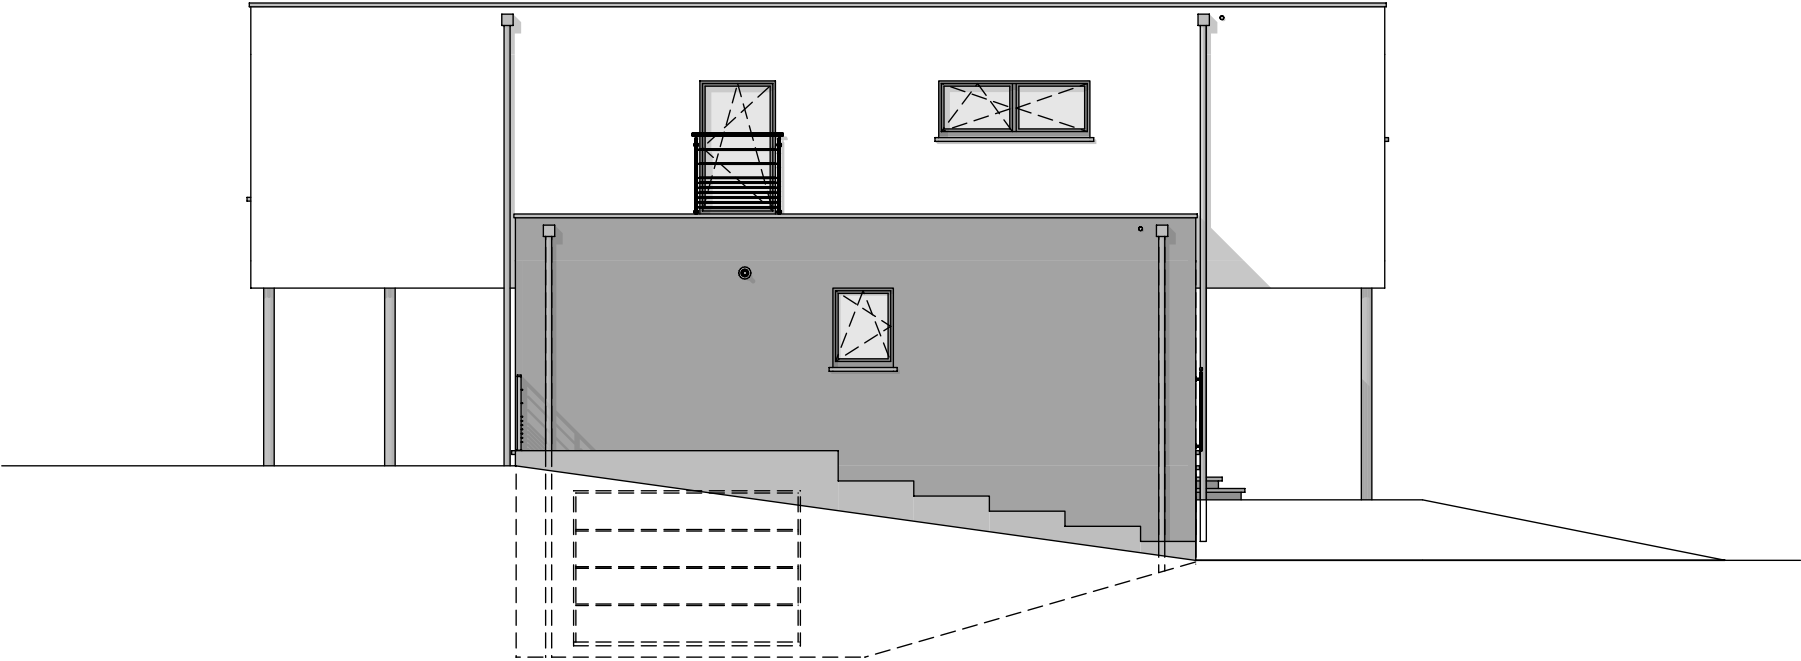

FACADE LATERALE GAUCHE