


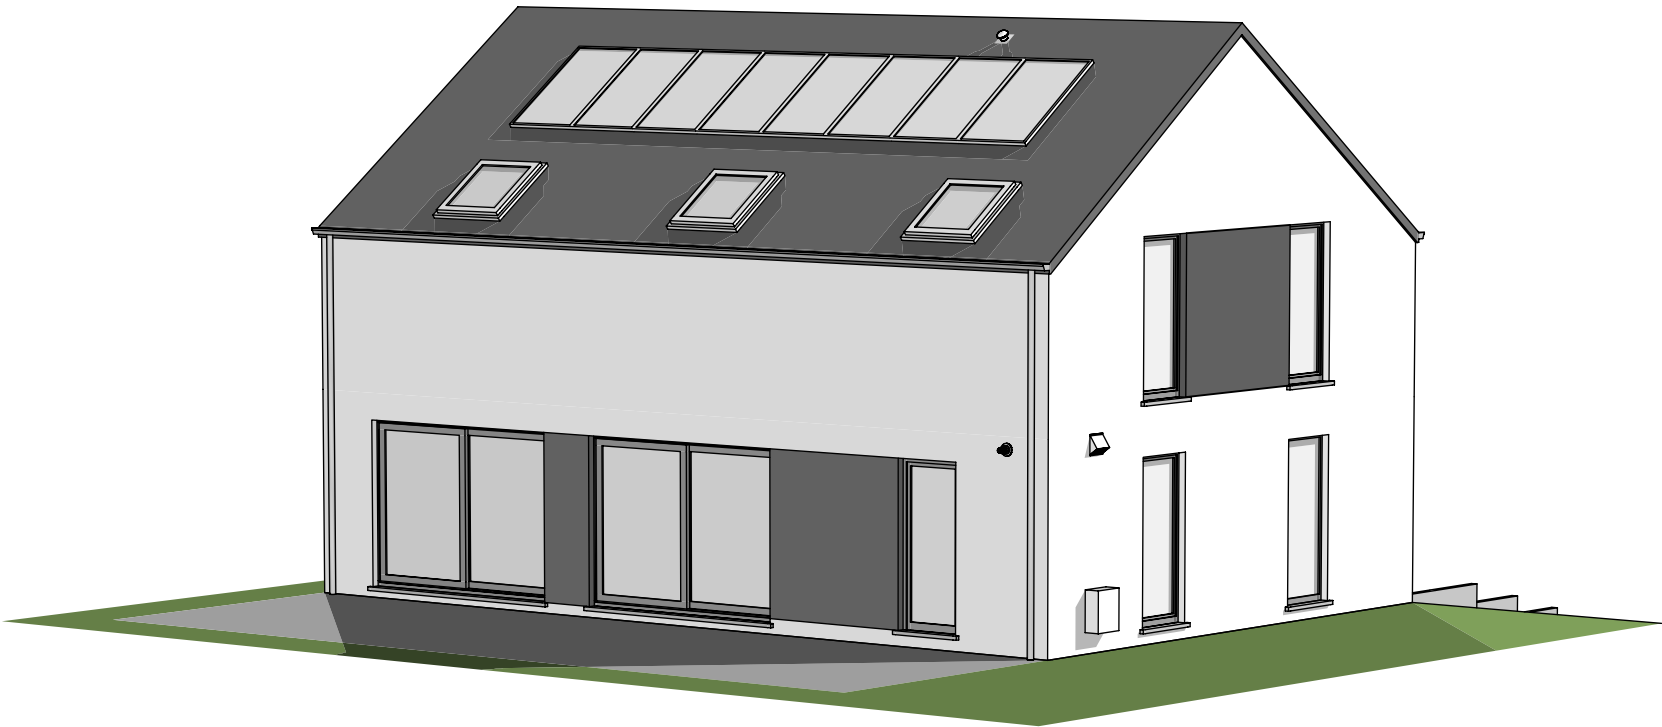


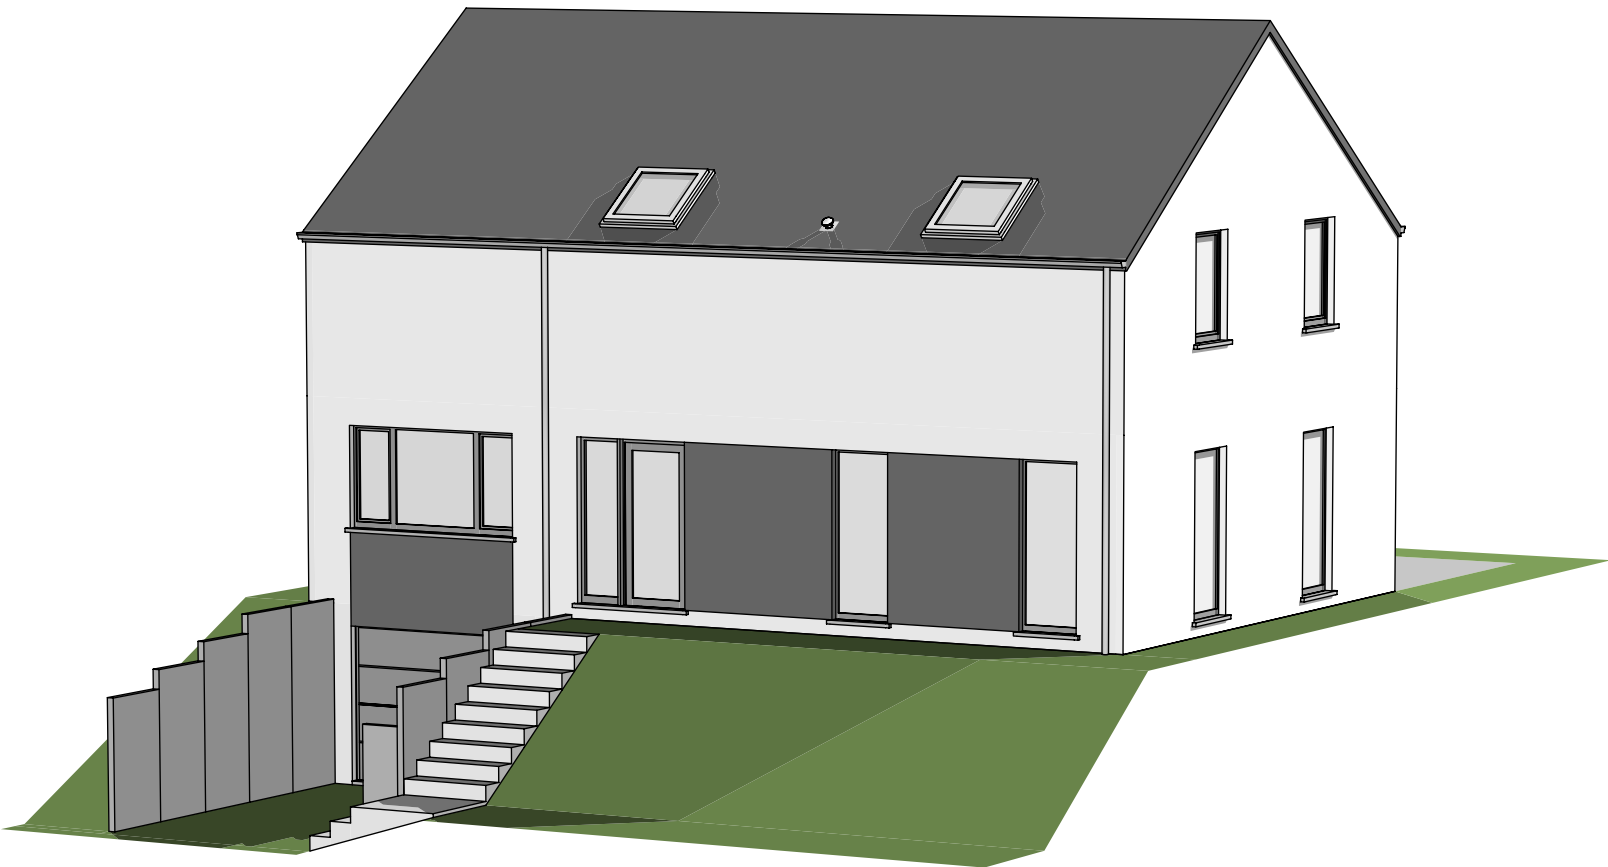


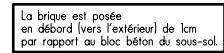

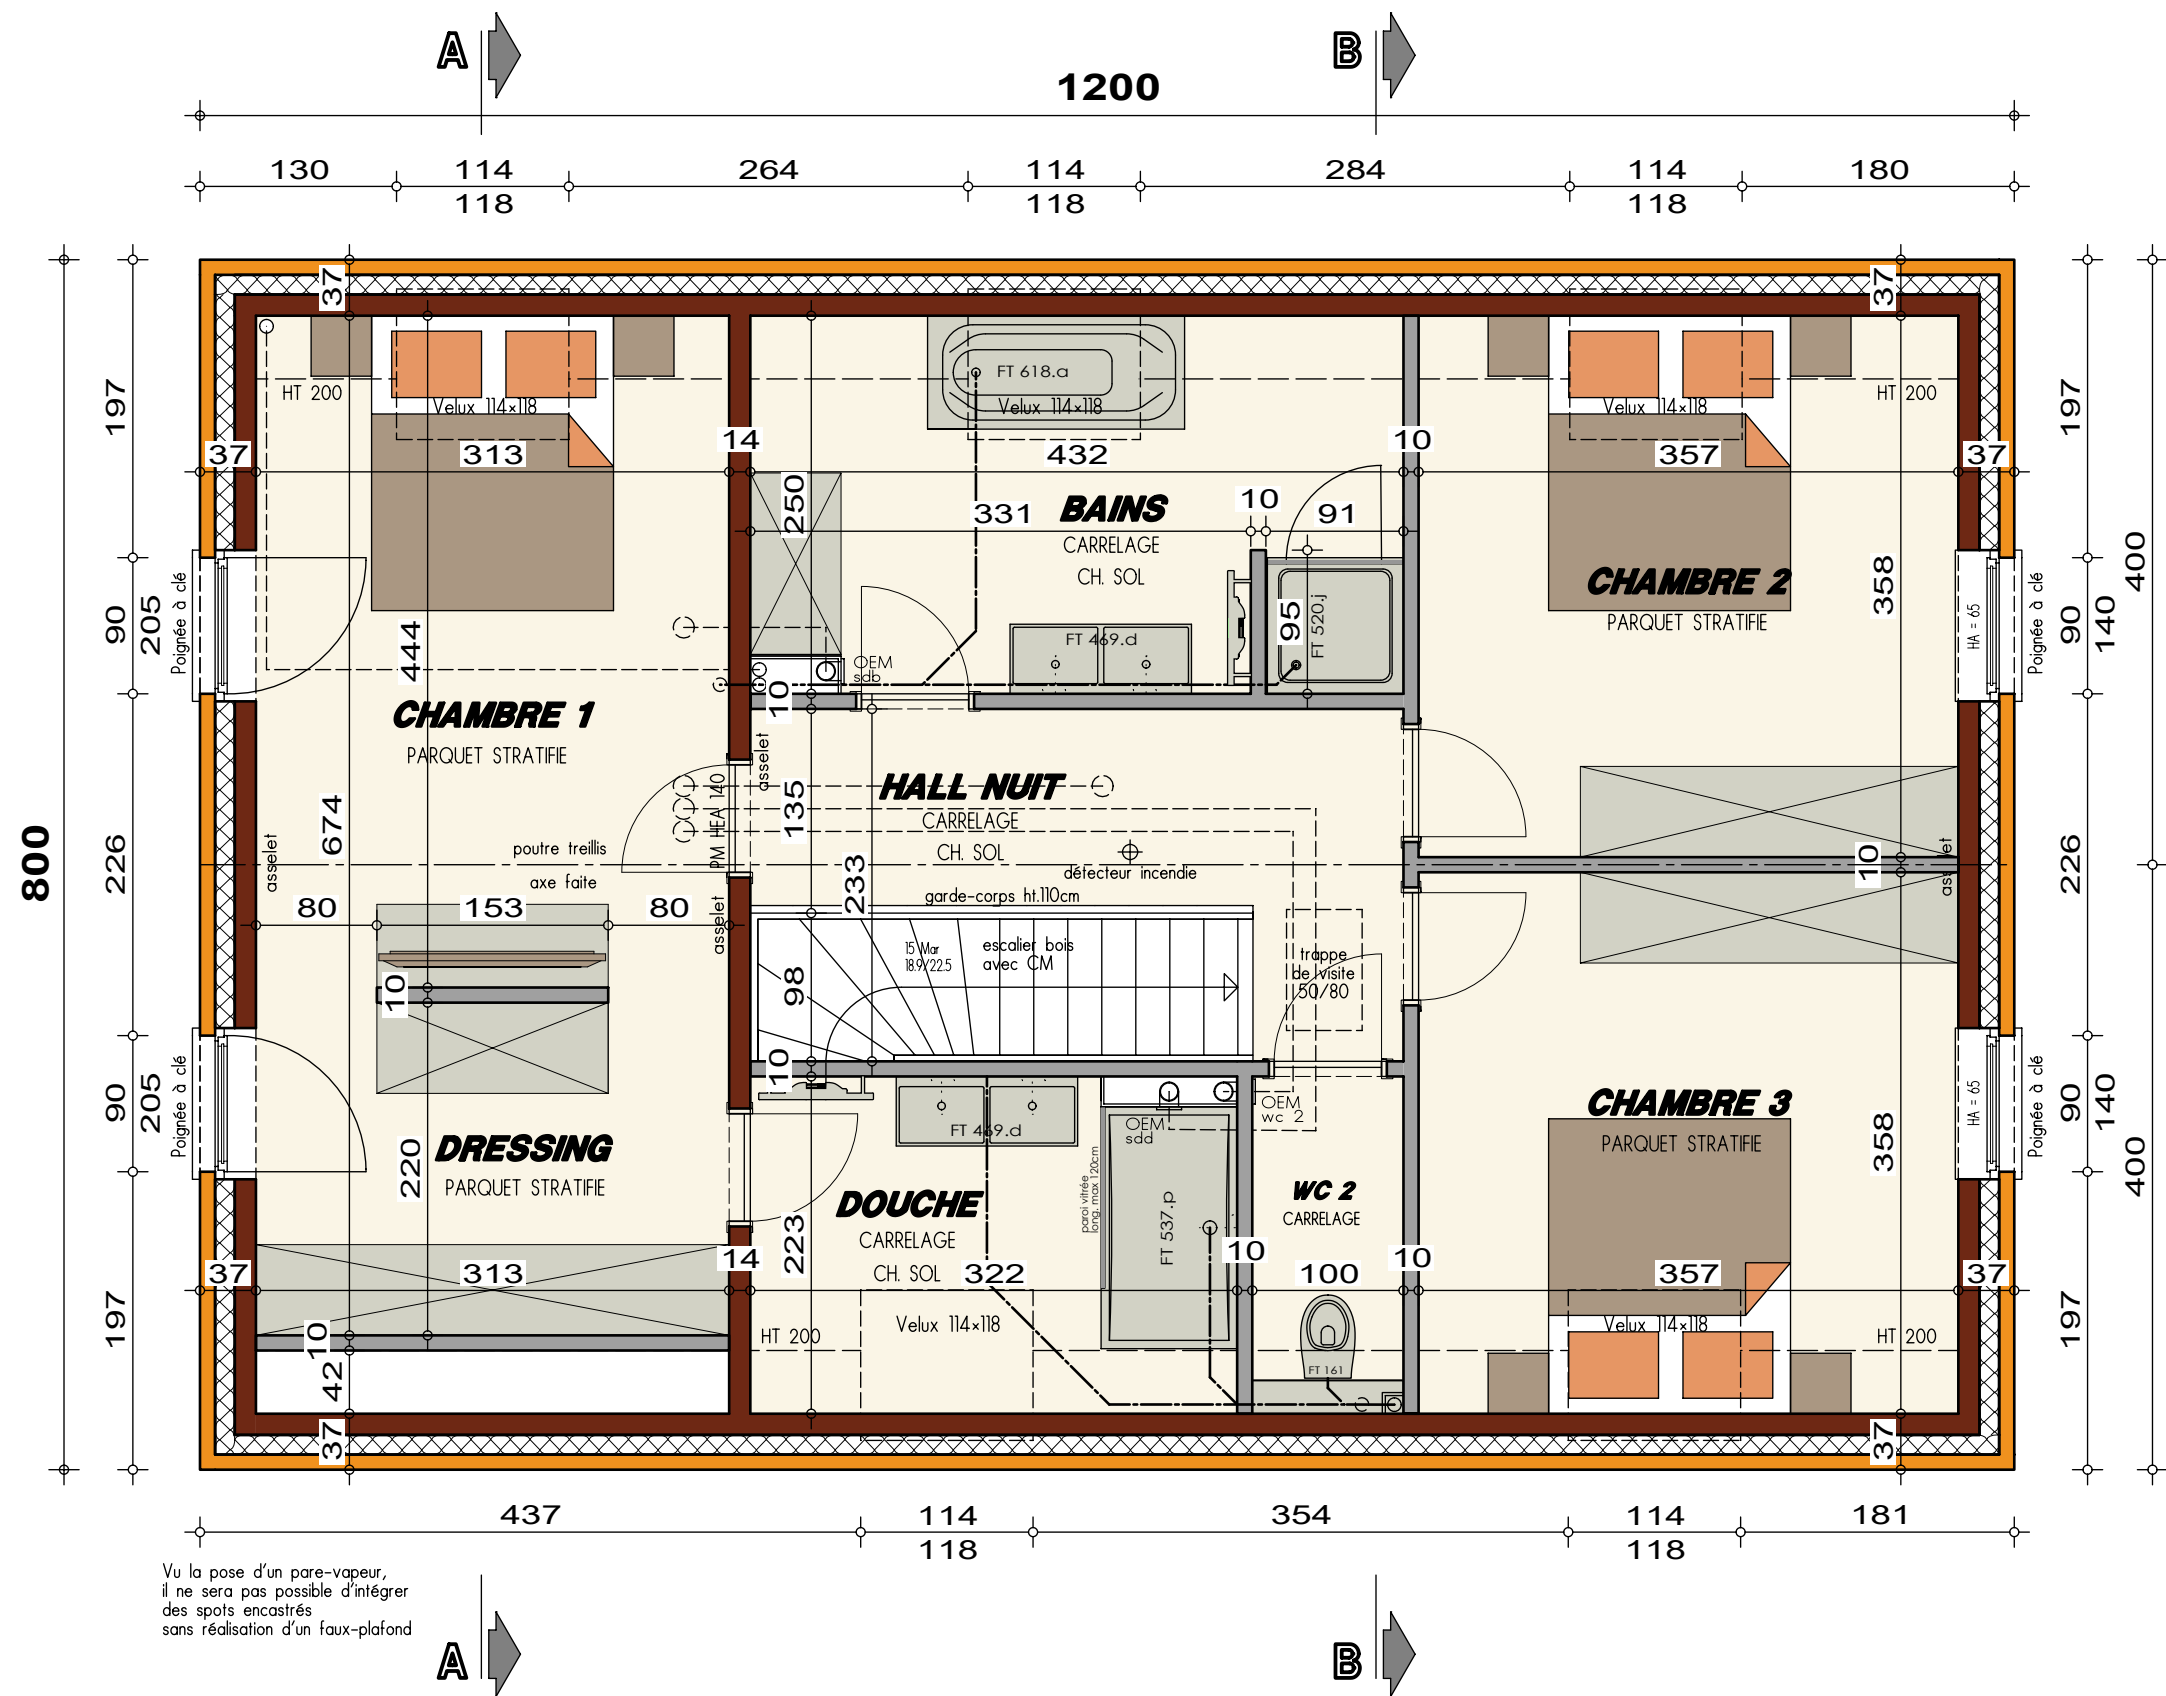


Vu la pose d'un pare-vapeur,  
il ne sera pas possible d'intégrer  
des spots encastrés  
sans réalisation d'un faux-plafond

PLAN ETAGE

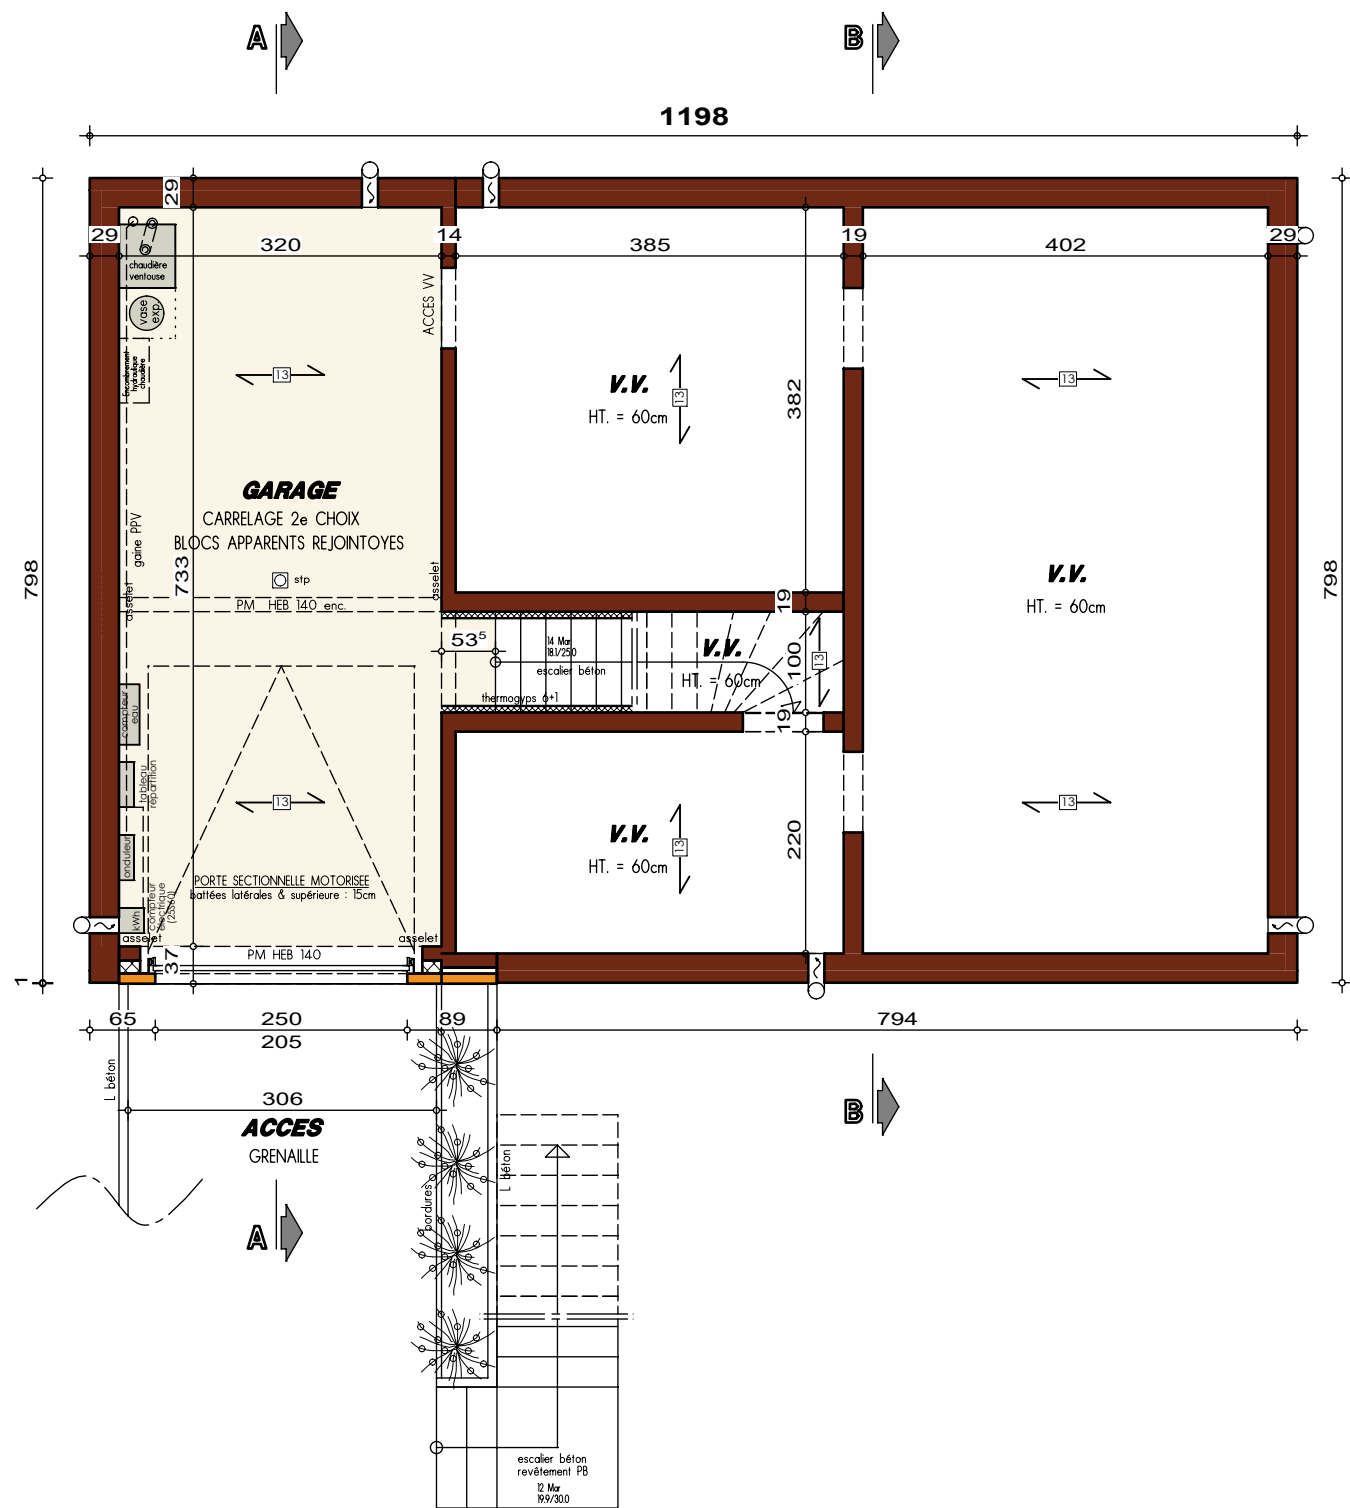


PLAN SOUS-SOL


AVANT-PROJET de M. & Mme CORNEZ

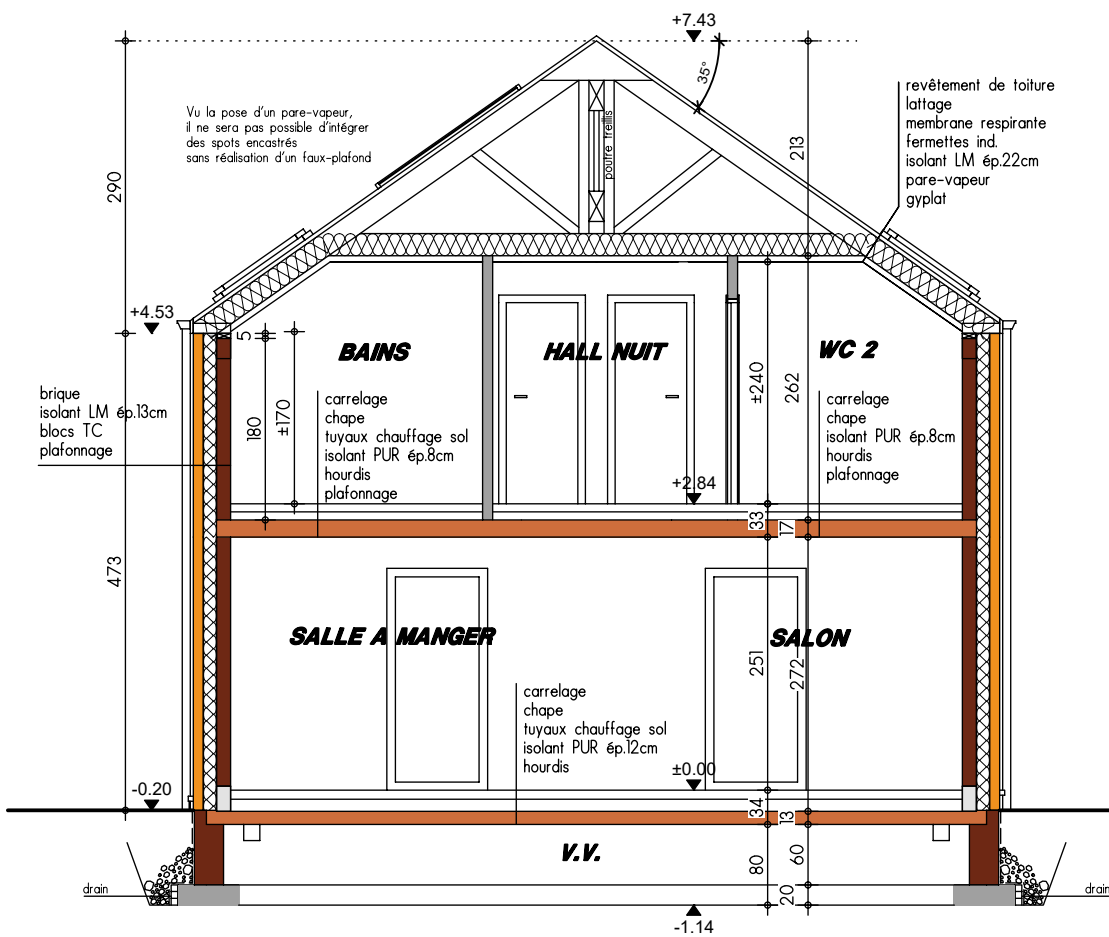


COUPE BB

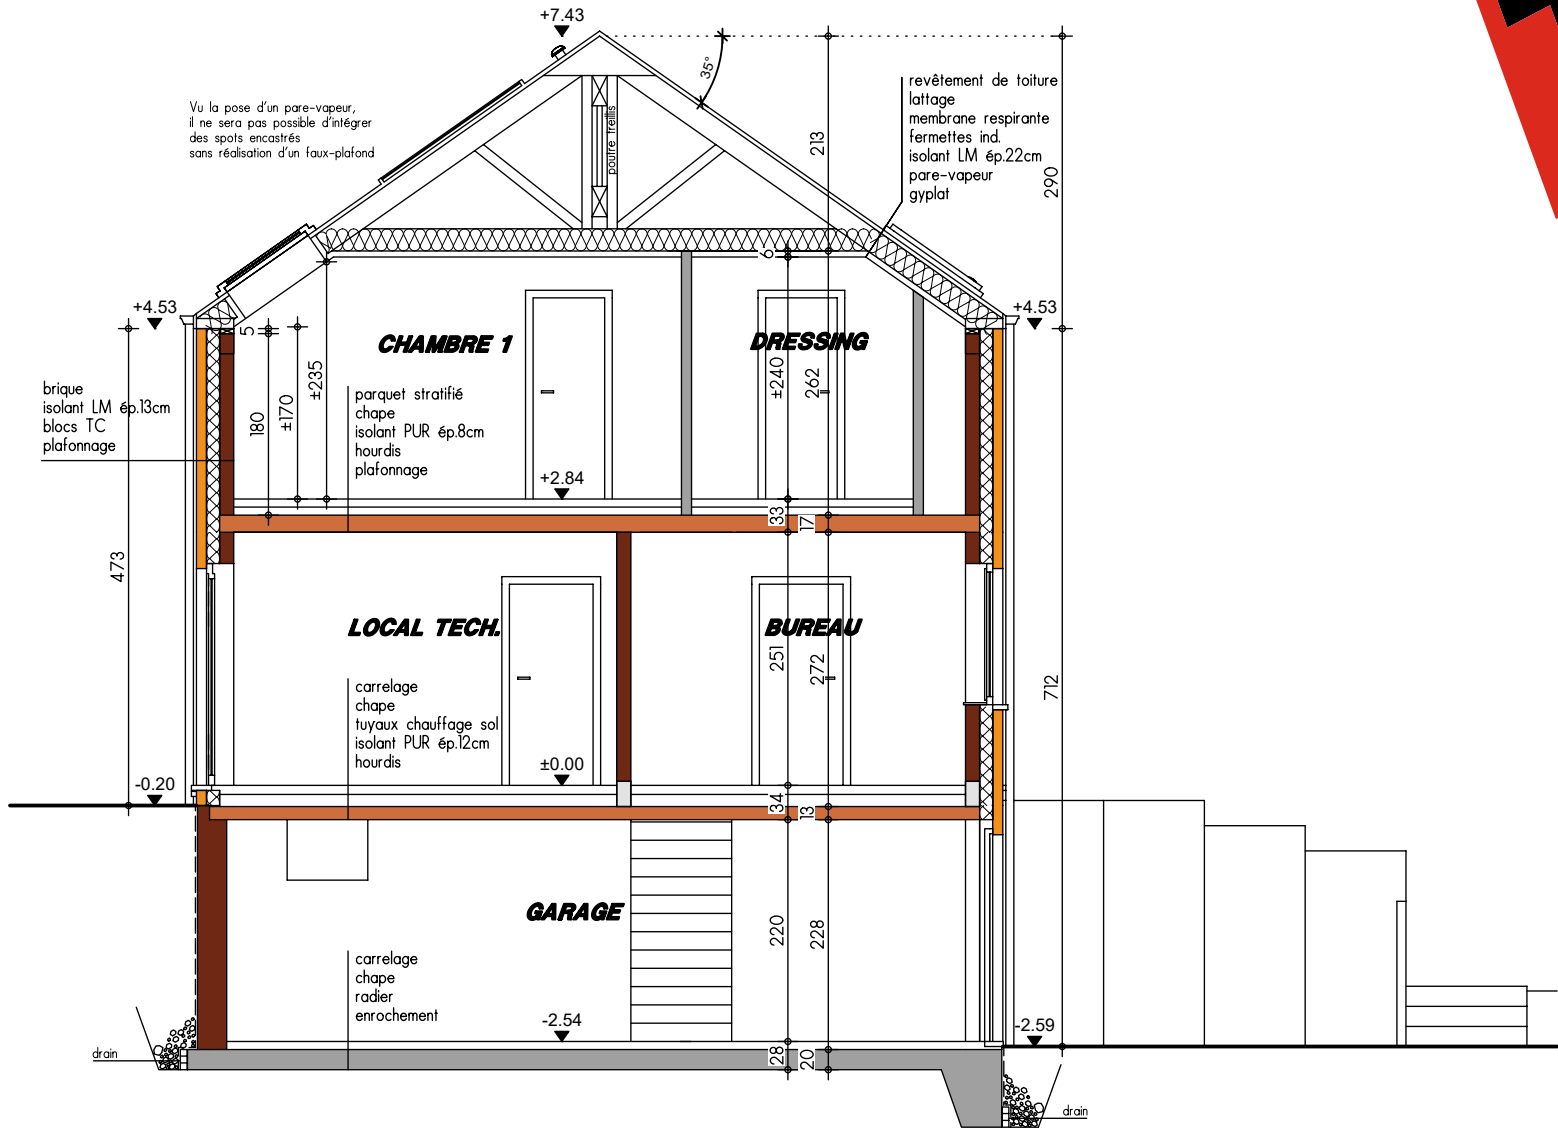


COUPE AA

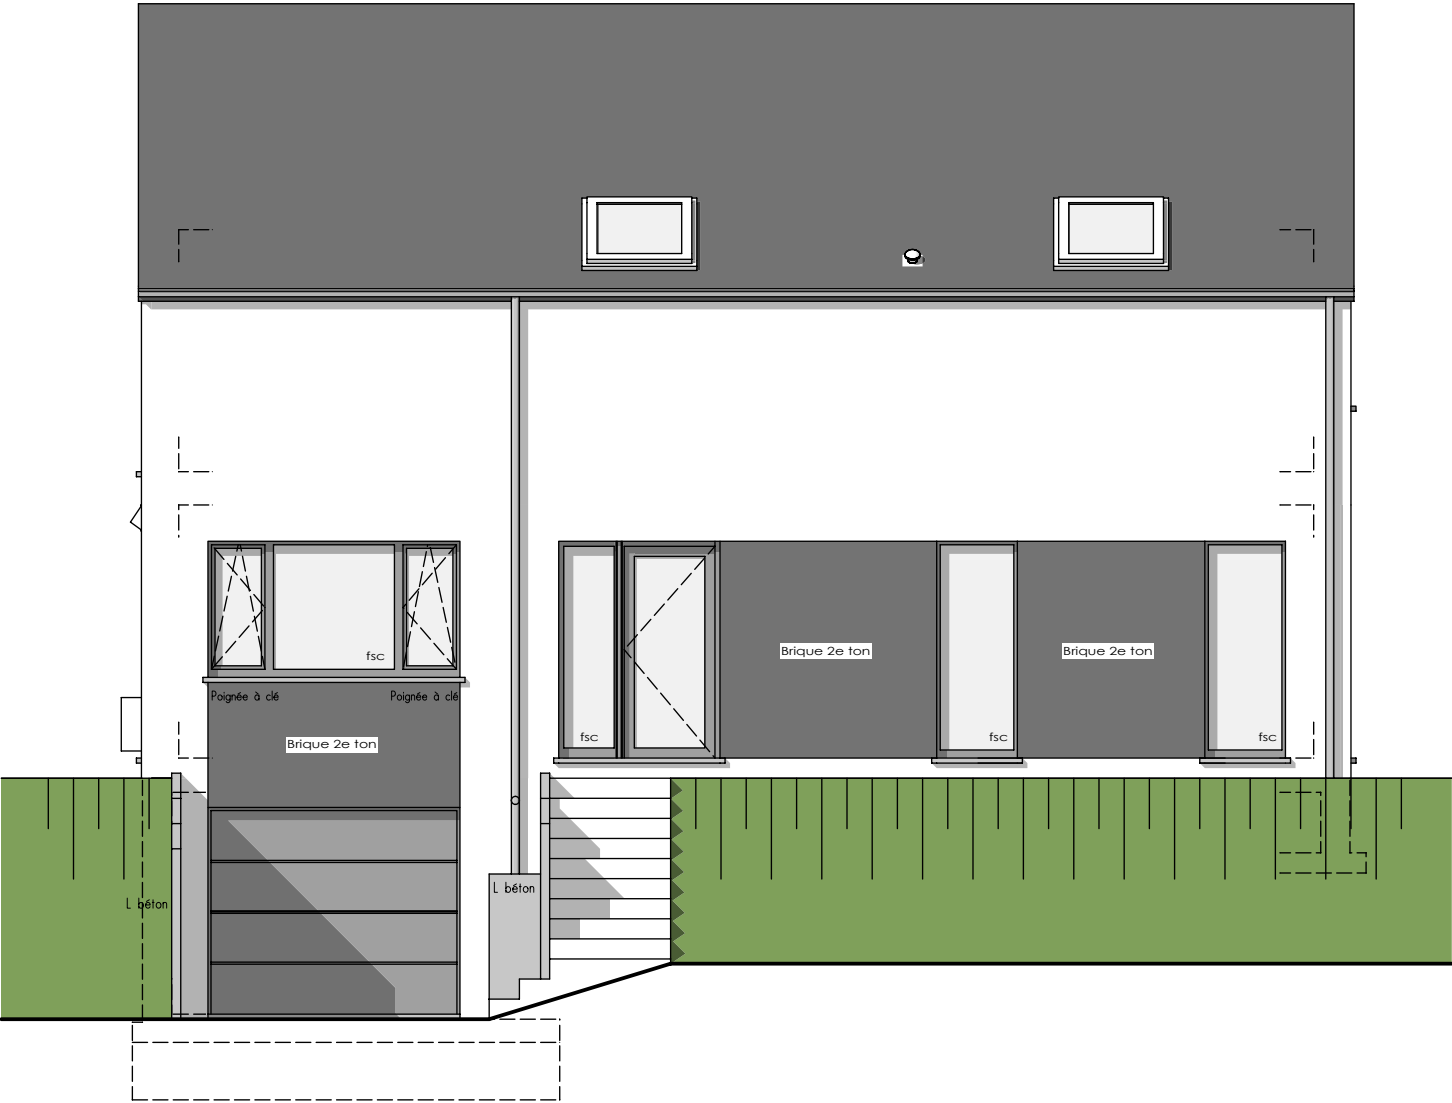


FACADE AVANT

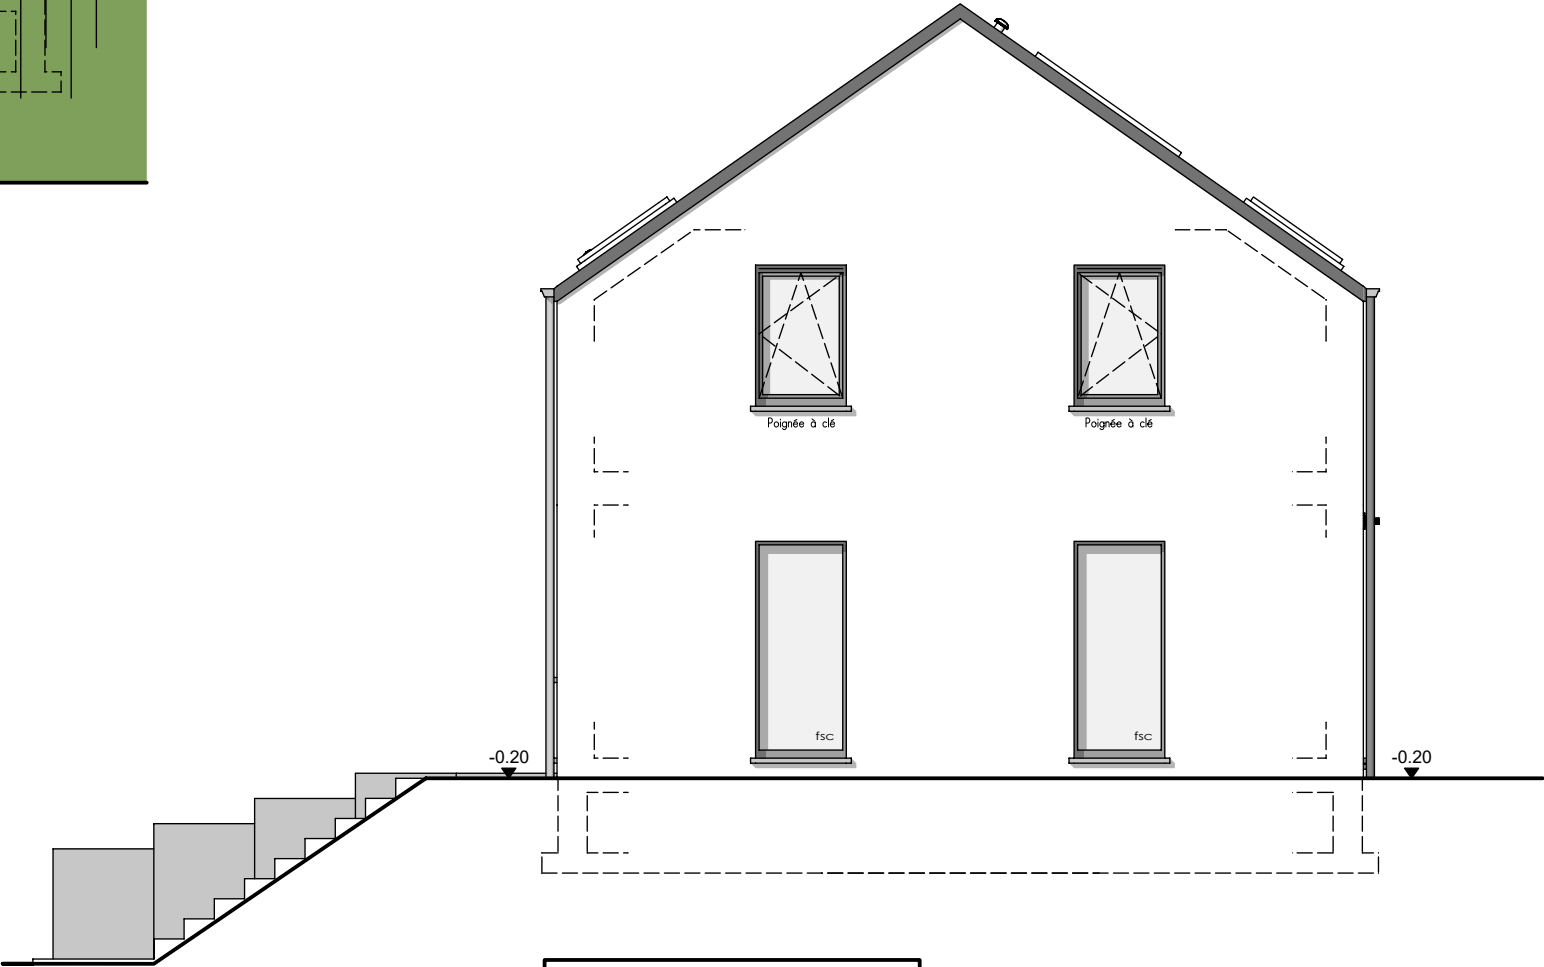

PIGNON DROIT

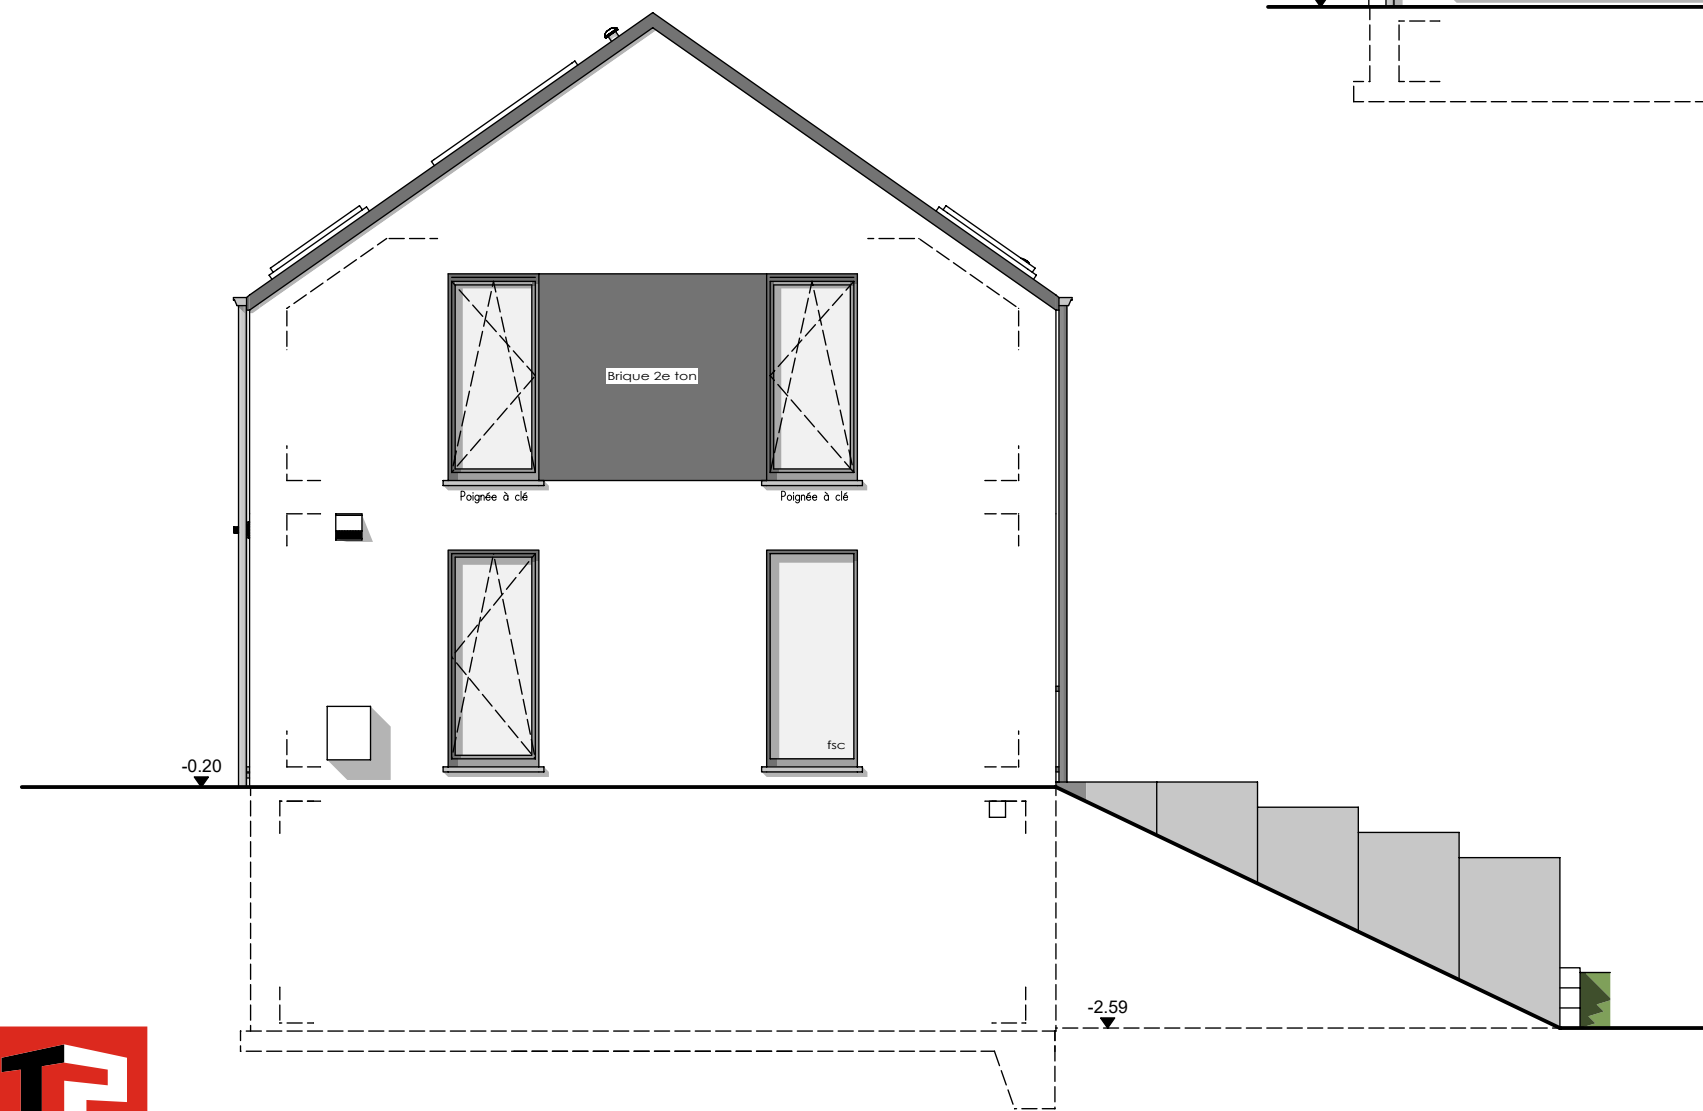

PIGNON GAUCHE

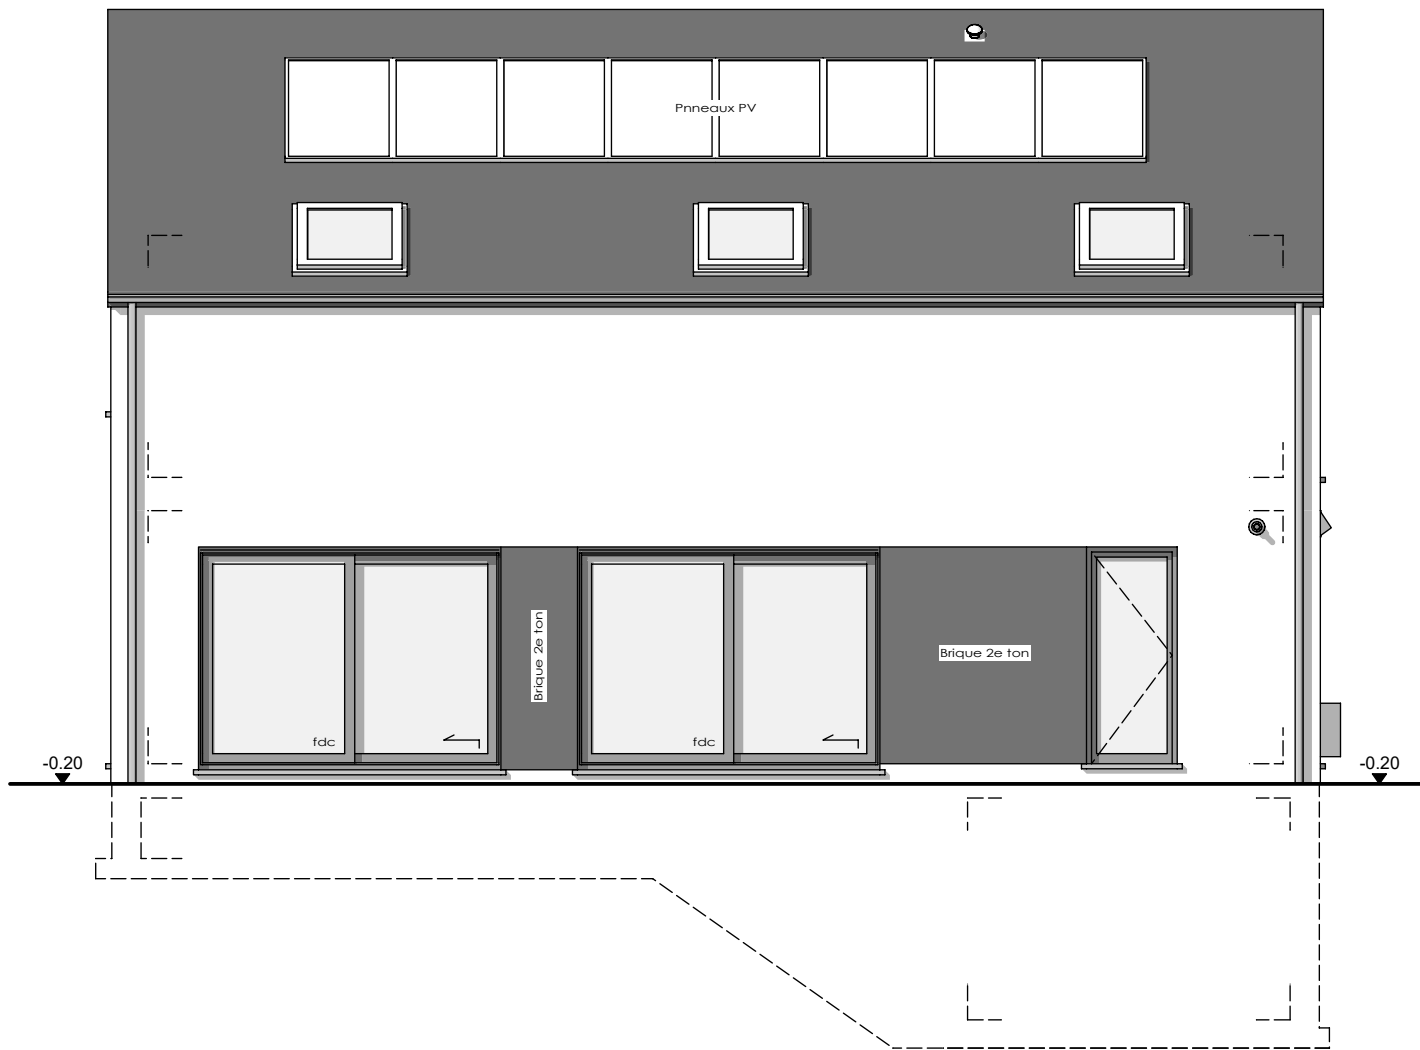

FACADE ARRIERE