



limite de propriété

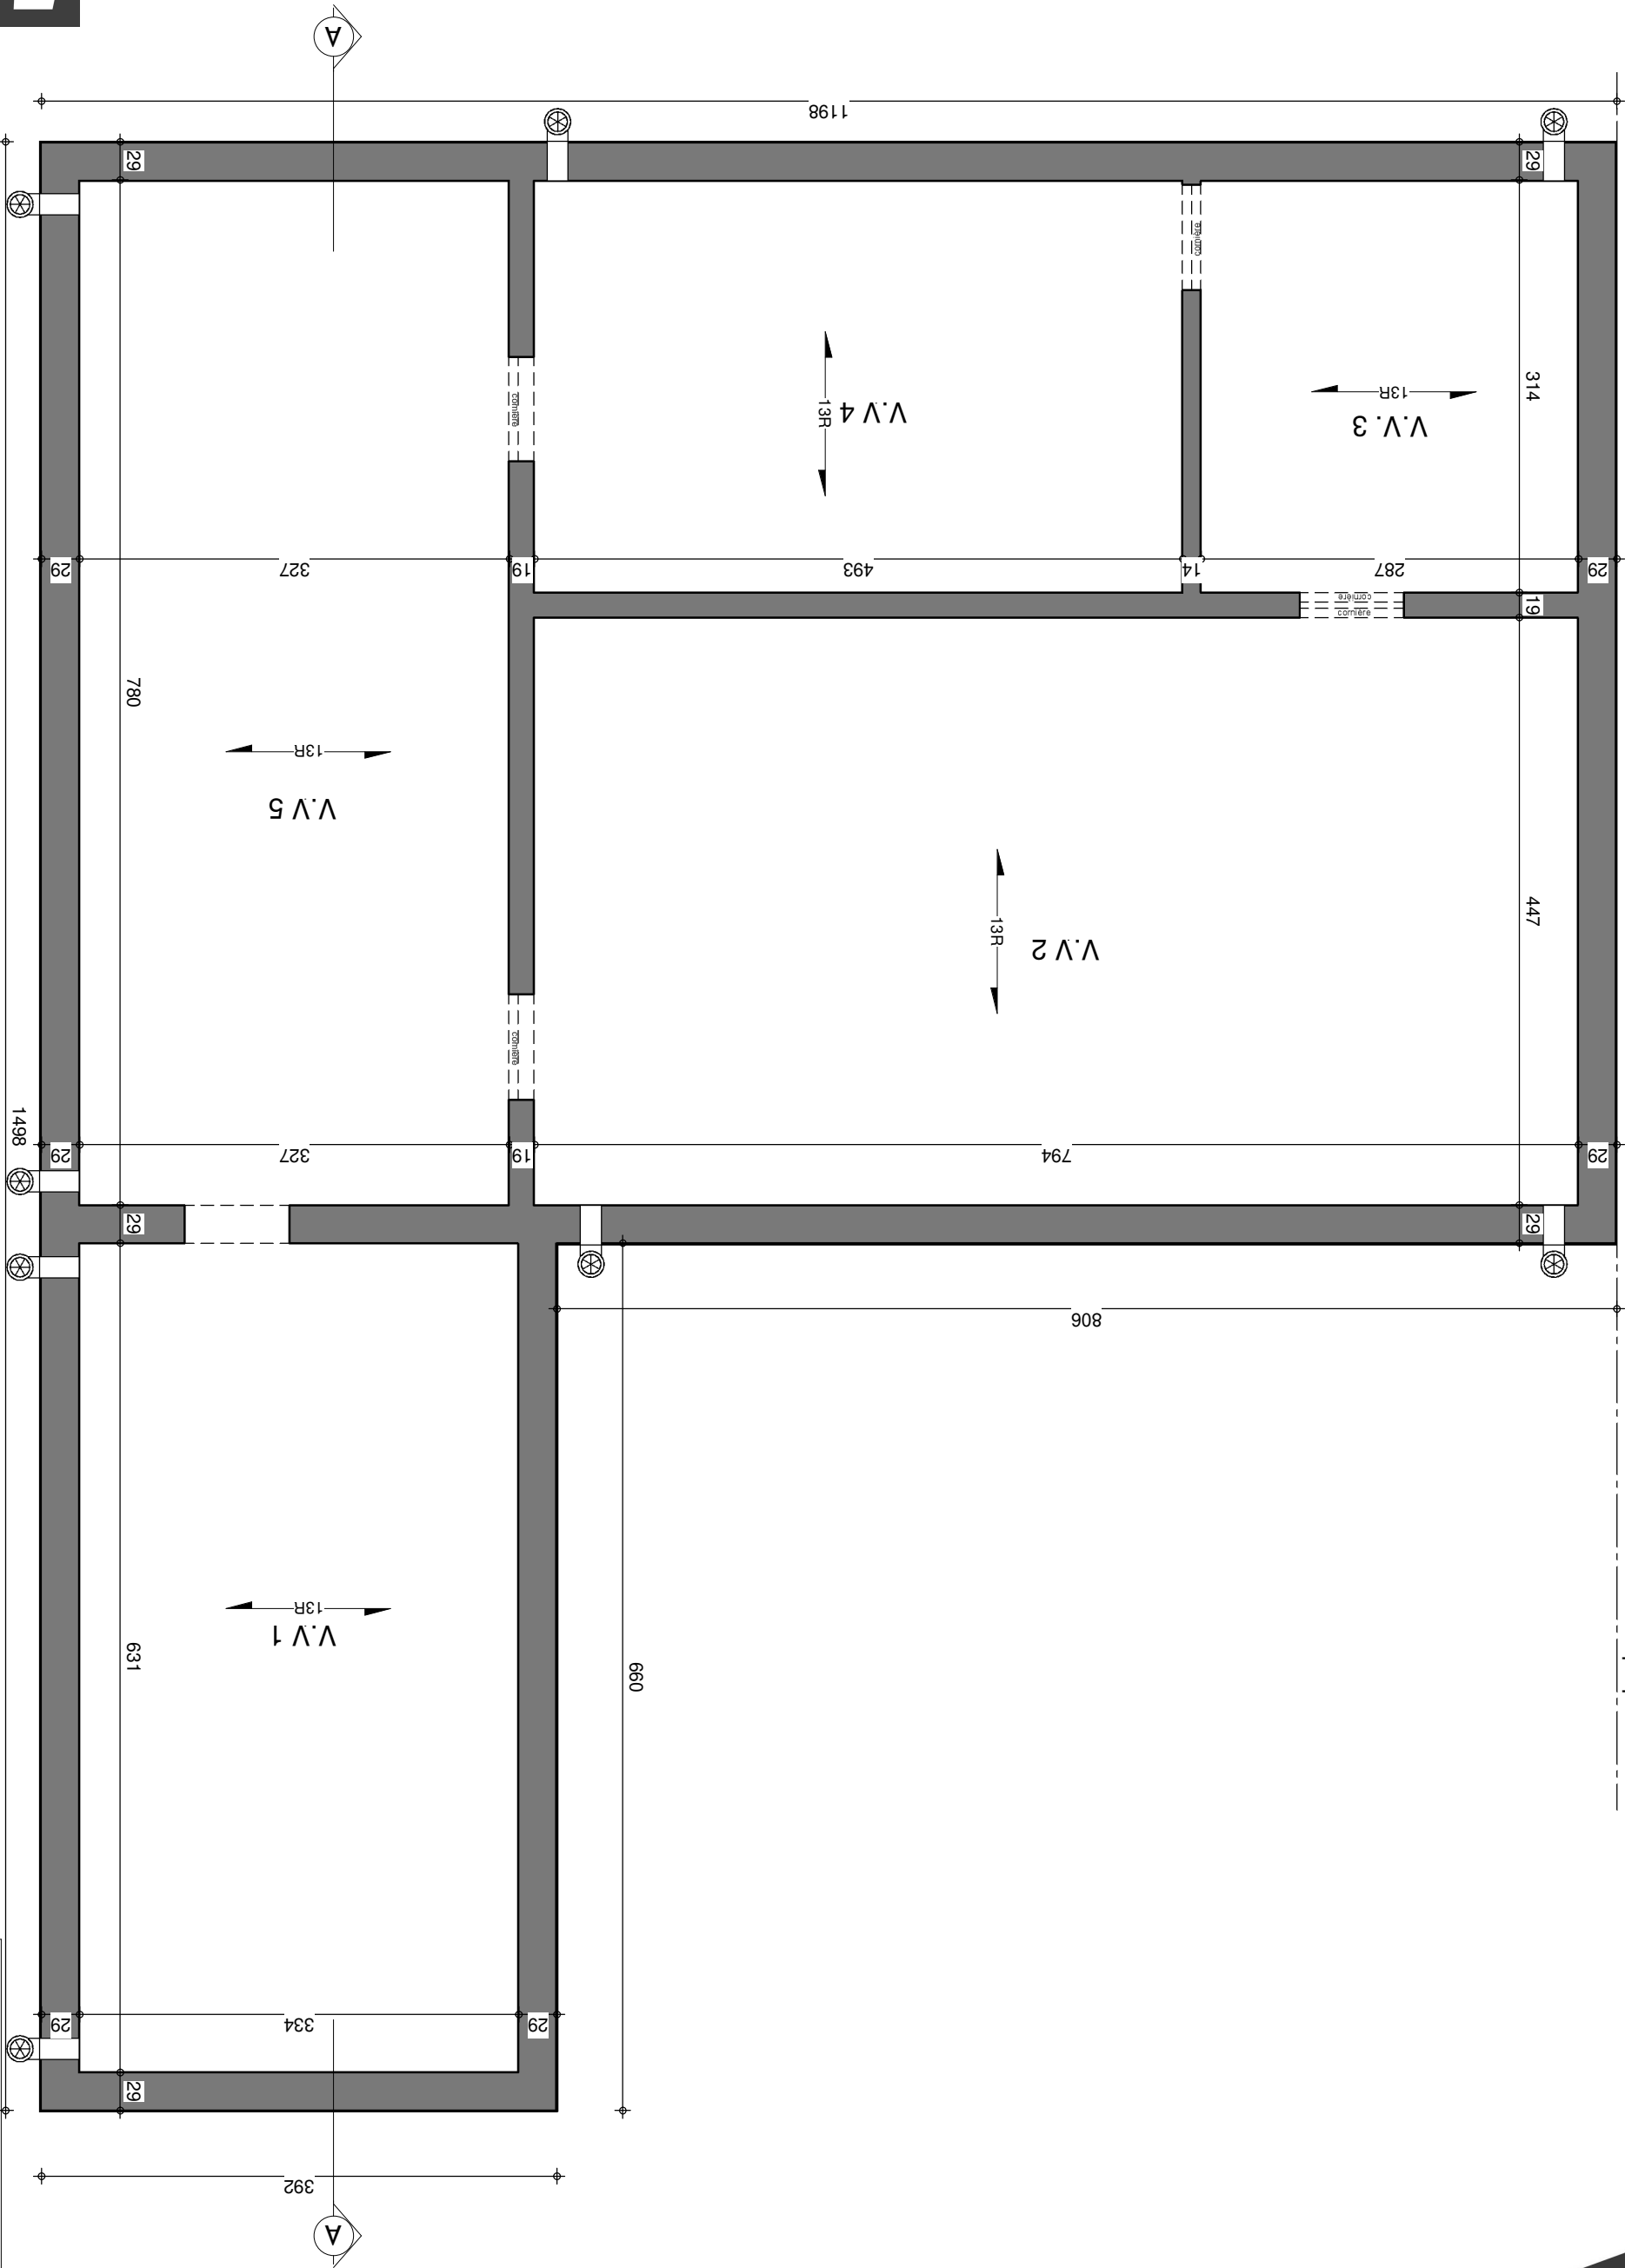

SOUS-SOL

AP-2020/144.01 - COUDRON/MLOT/SACA	
Date :	02/07/2020
Echelle :	1/50





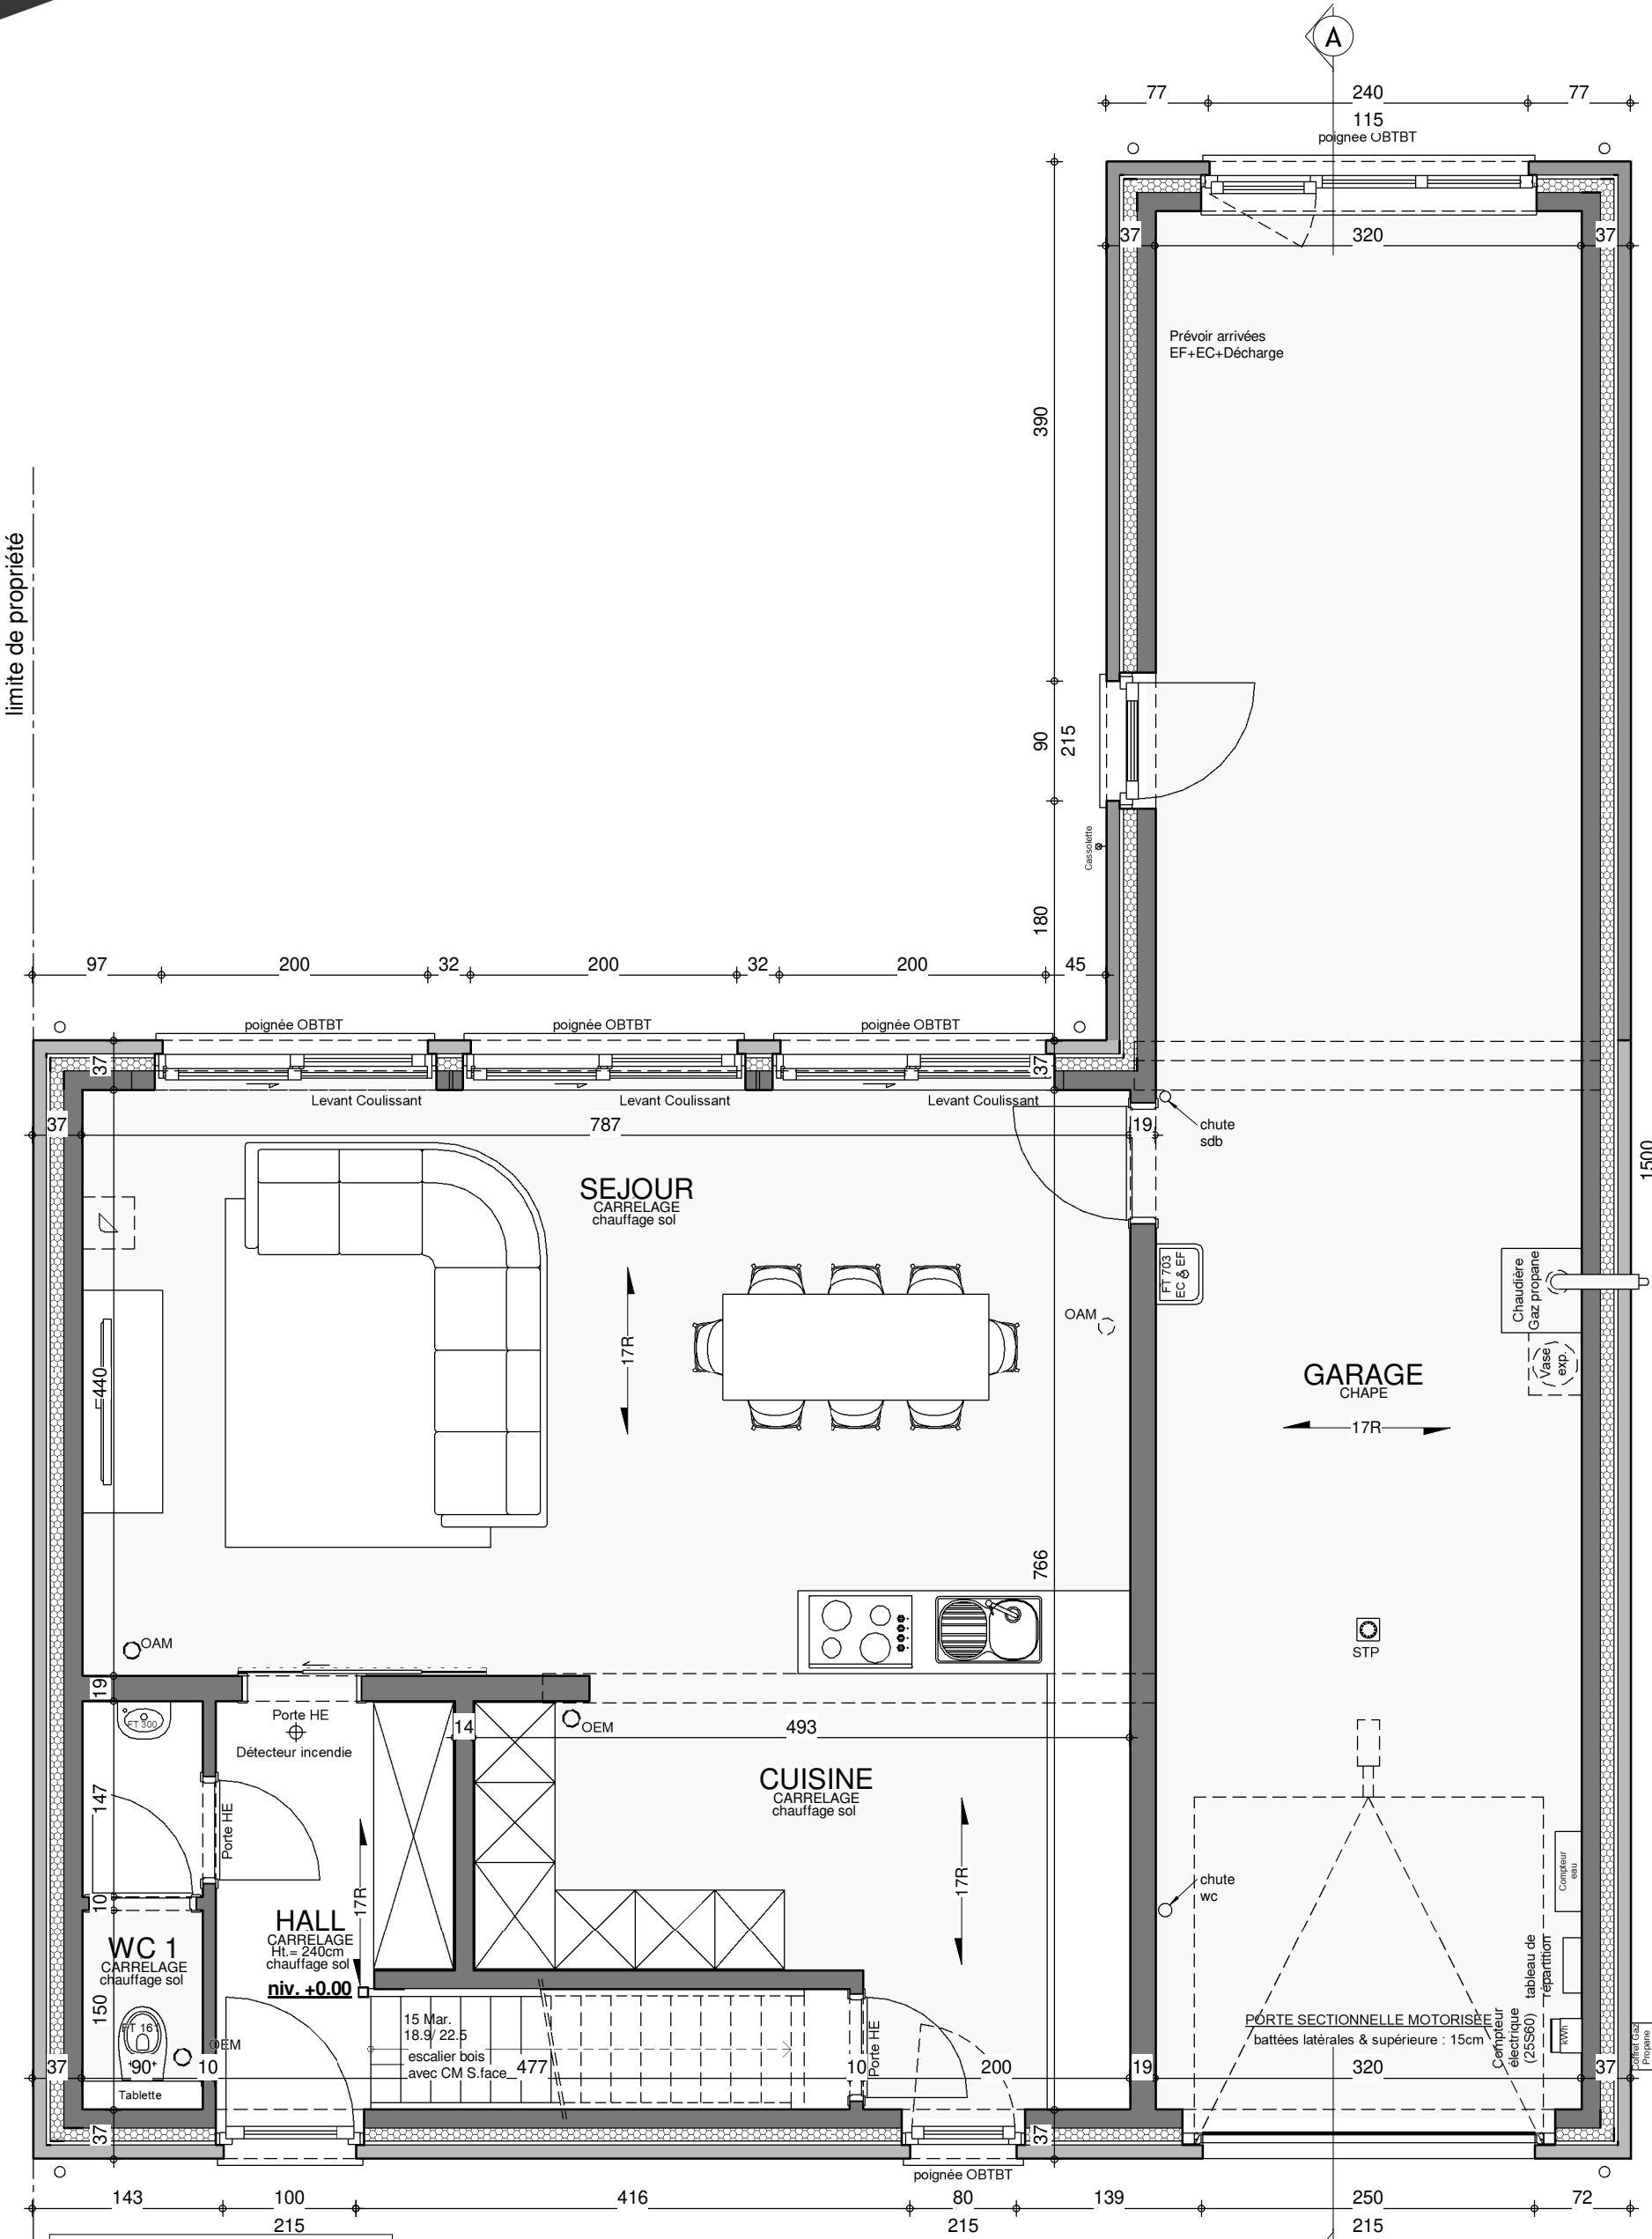


POSTES HORS ENTREPRISE (H.E.):
Portes intérieures : hauteur des baies = 205cm
Faïences SDB


REZ-DE-CHAUSSEE

AP-2020/144.01 - COUDRON/VLOT/SACA	Date :	02/07/2020	Echelle :	1/150
------------------------------------	--------	------------	-----------	-------

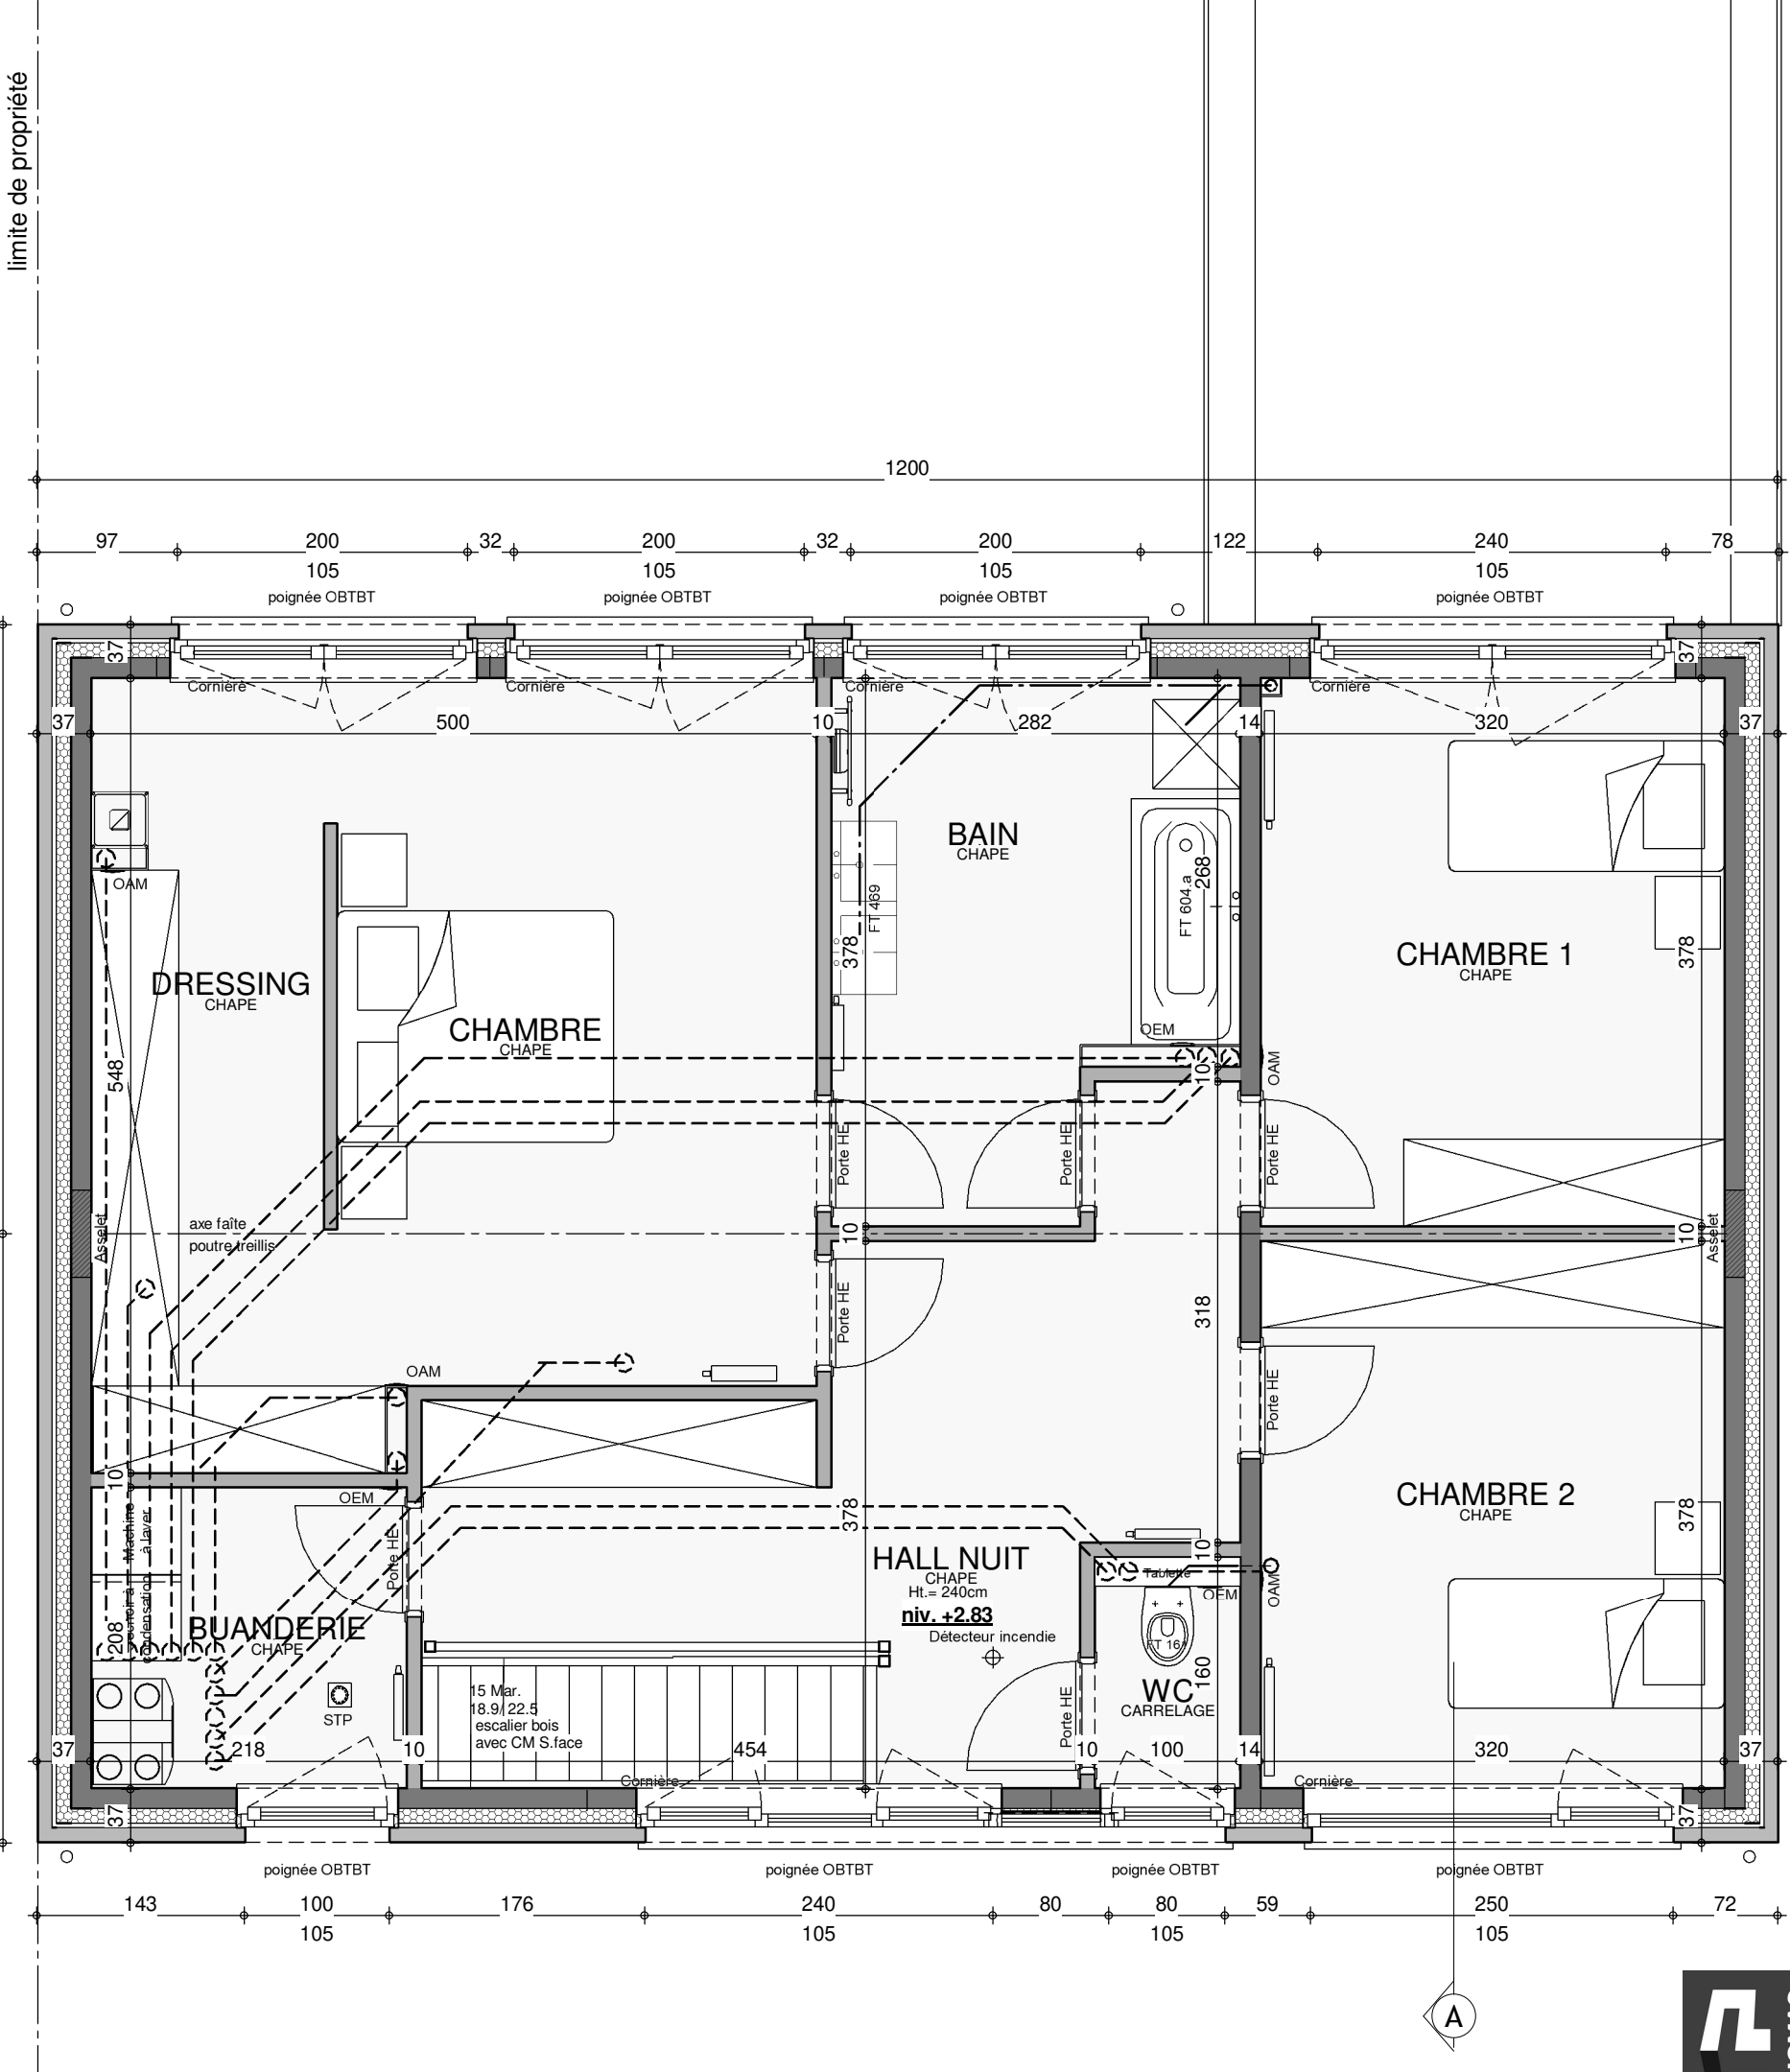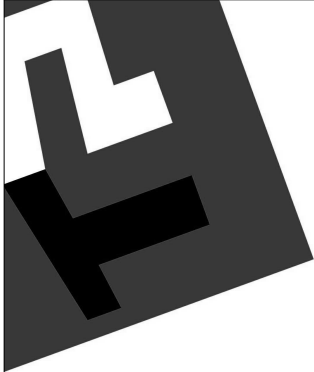


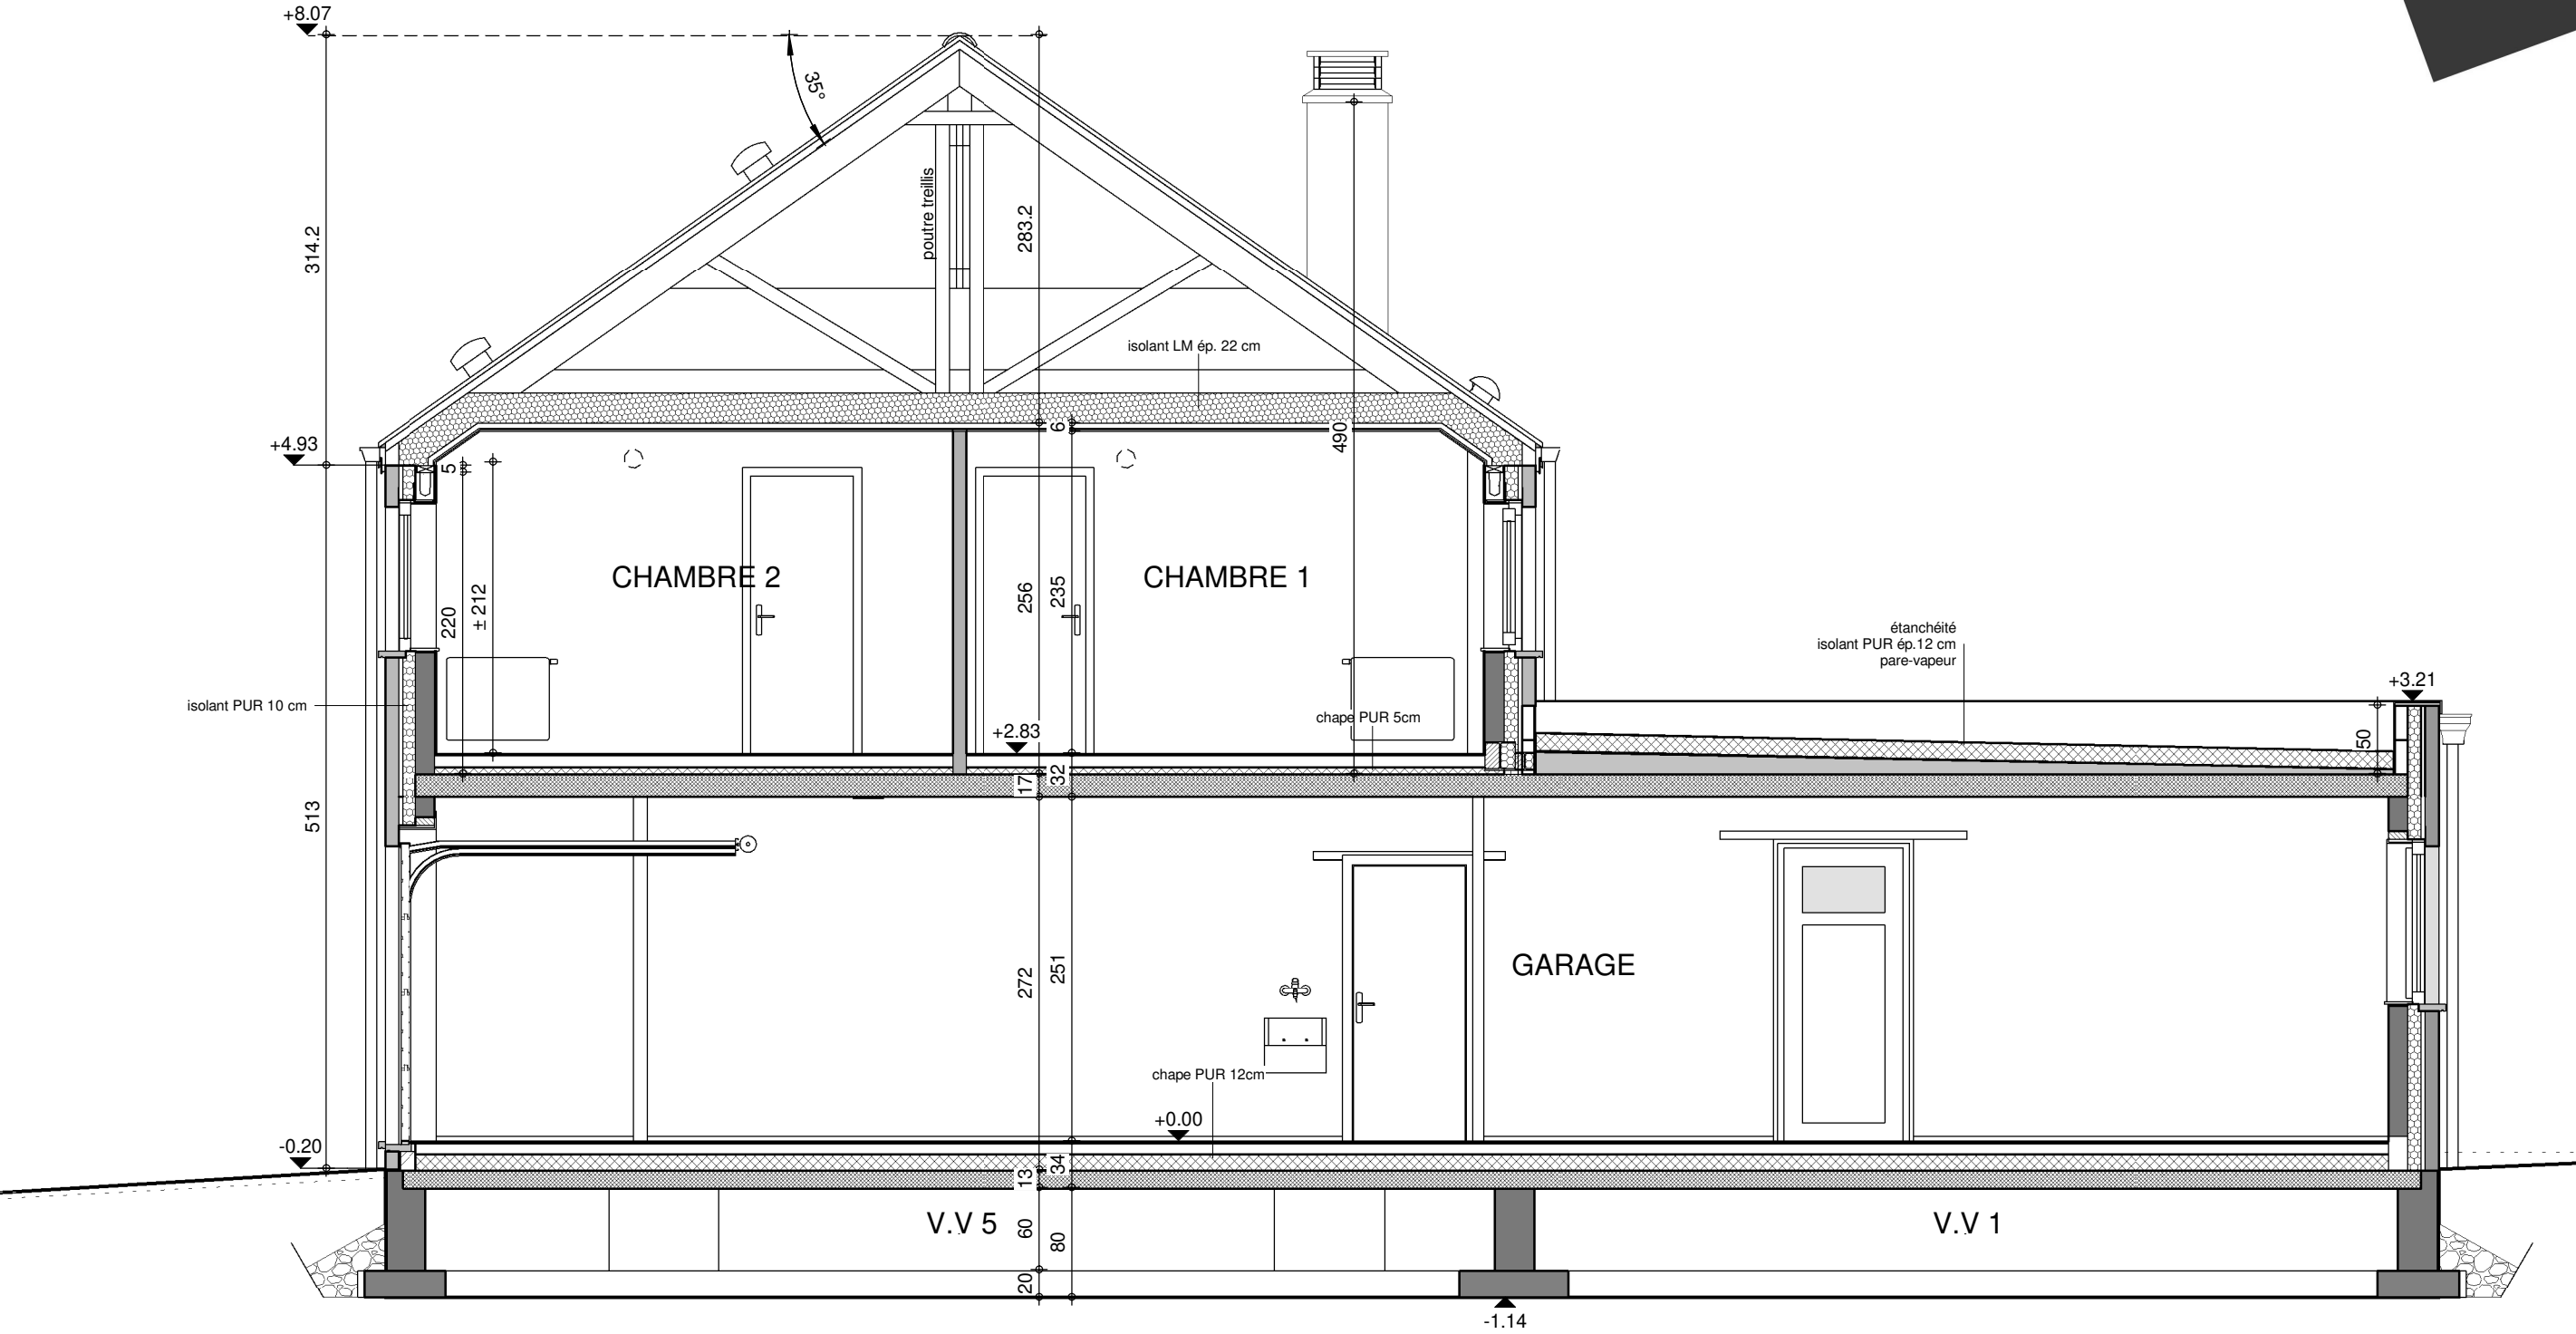


limite de propriété

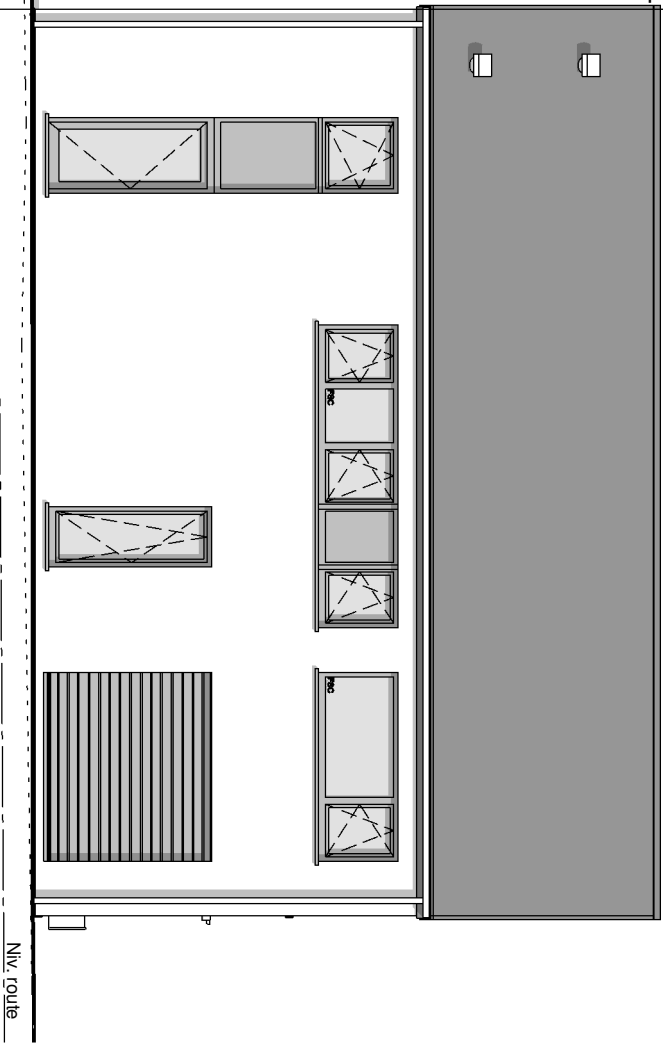


FACADE AVANT

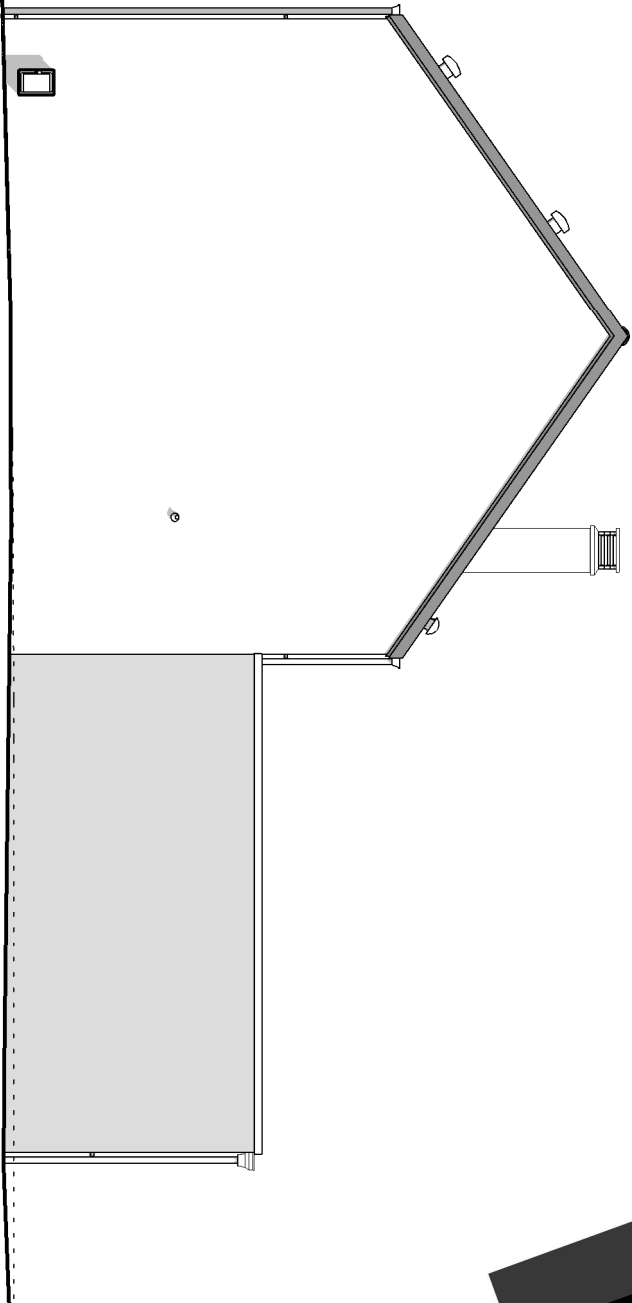

PIGNON DROIT

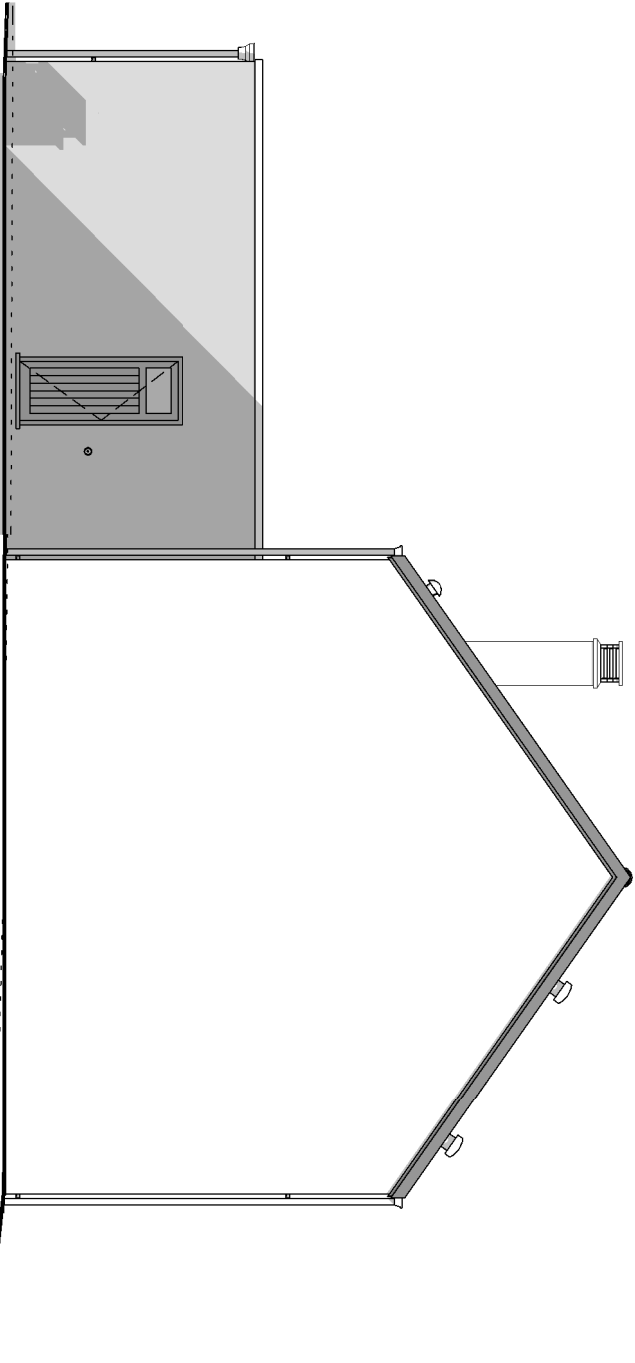

PIGNON GAUCHE

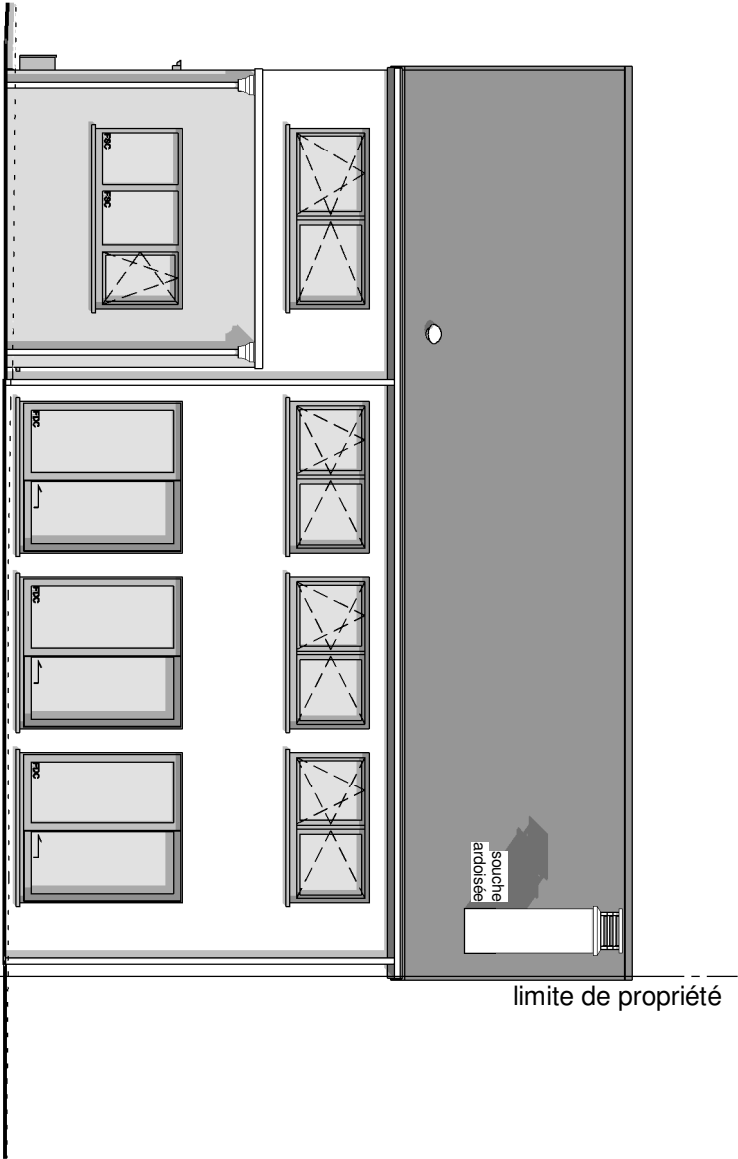


FACADE ARRIERE




AP-2020/144.01 - COUDRON/MLOT/SACA
Date : 02/07/2020
Echelle : 1/100

AVANT-PROJET de M. & Mme COUDRON-VAN LEEUW


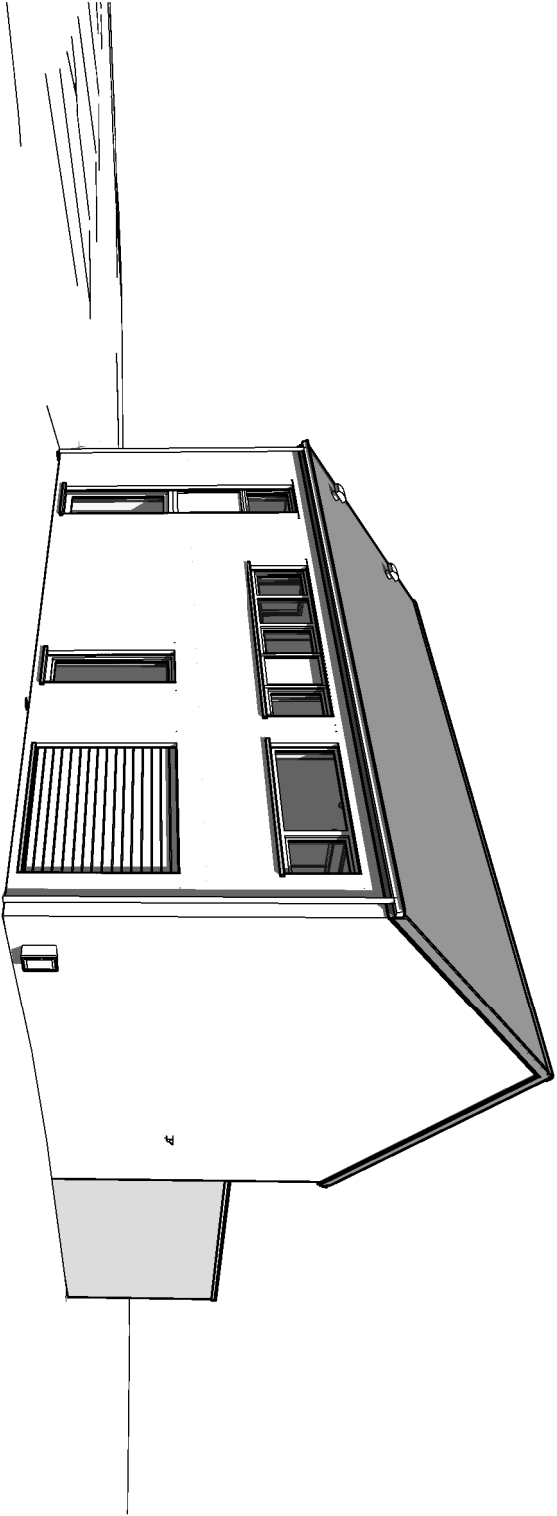


Avant Droit

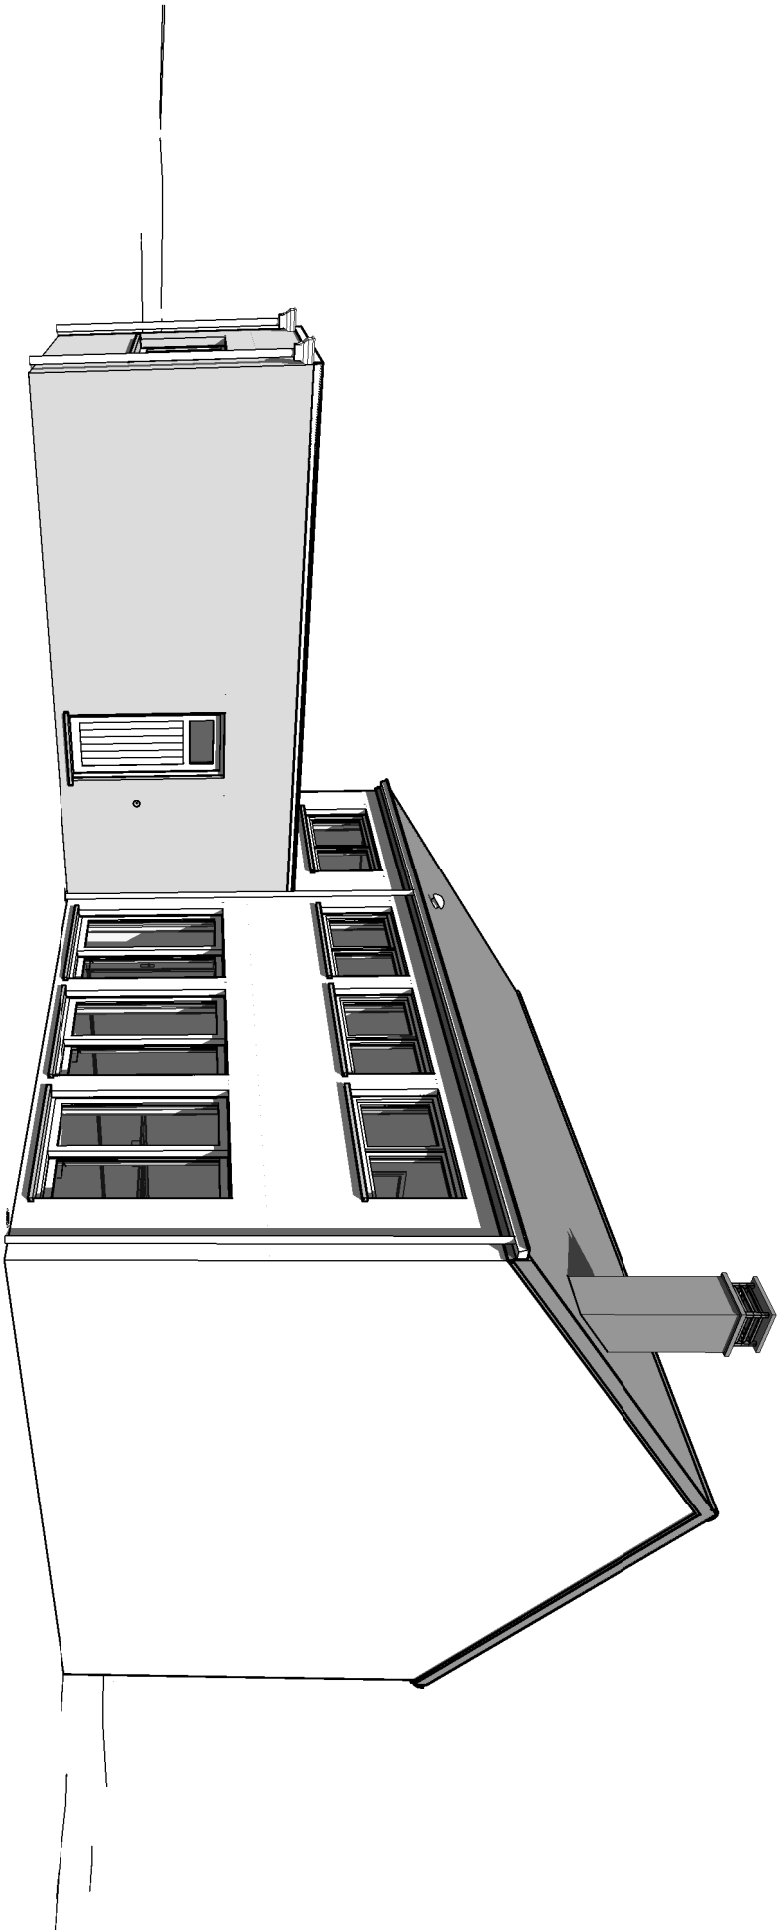

Arrière Droit

AVANT-PROJET de M. & Mme COUDRON-VAN LEEUW

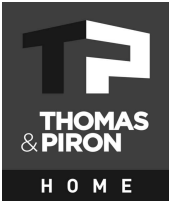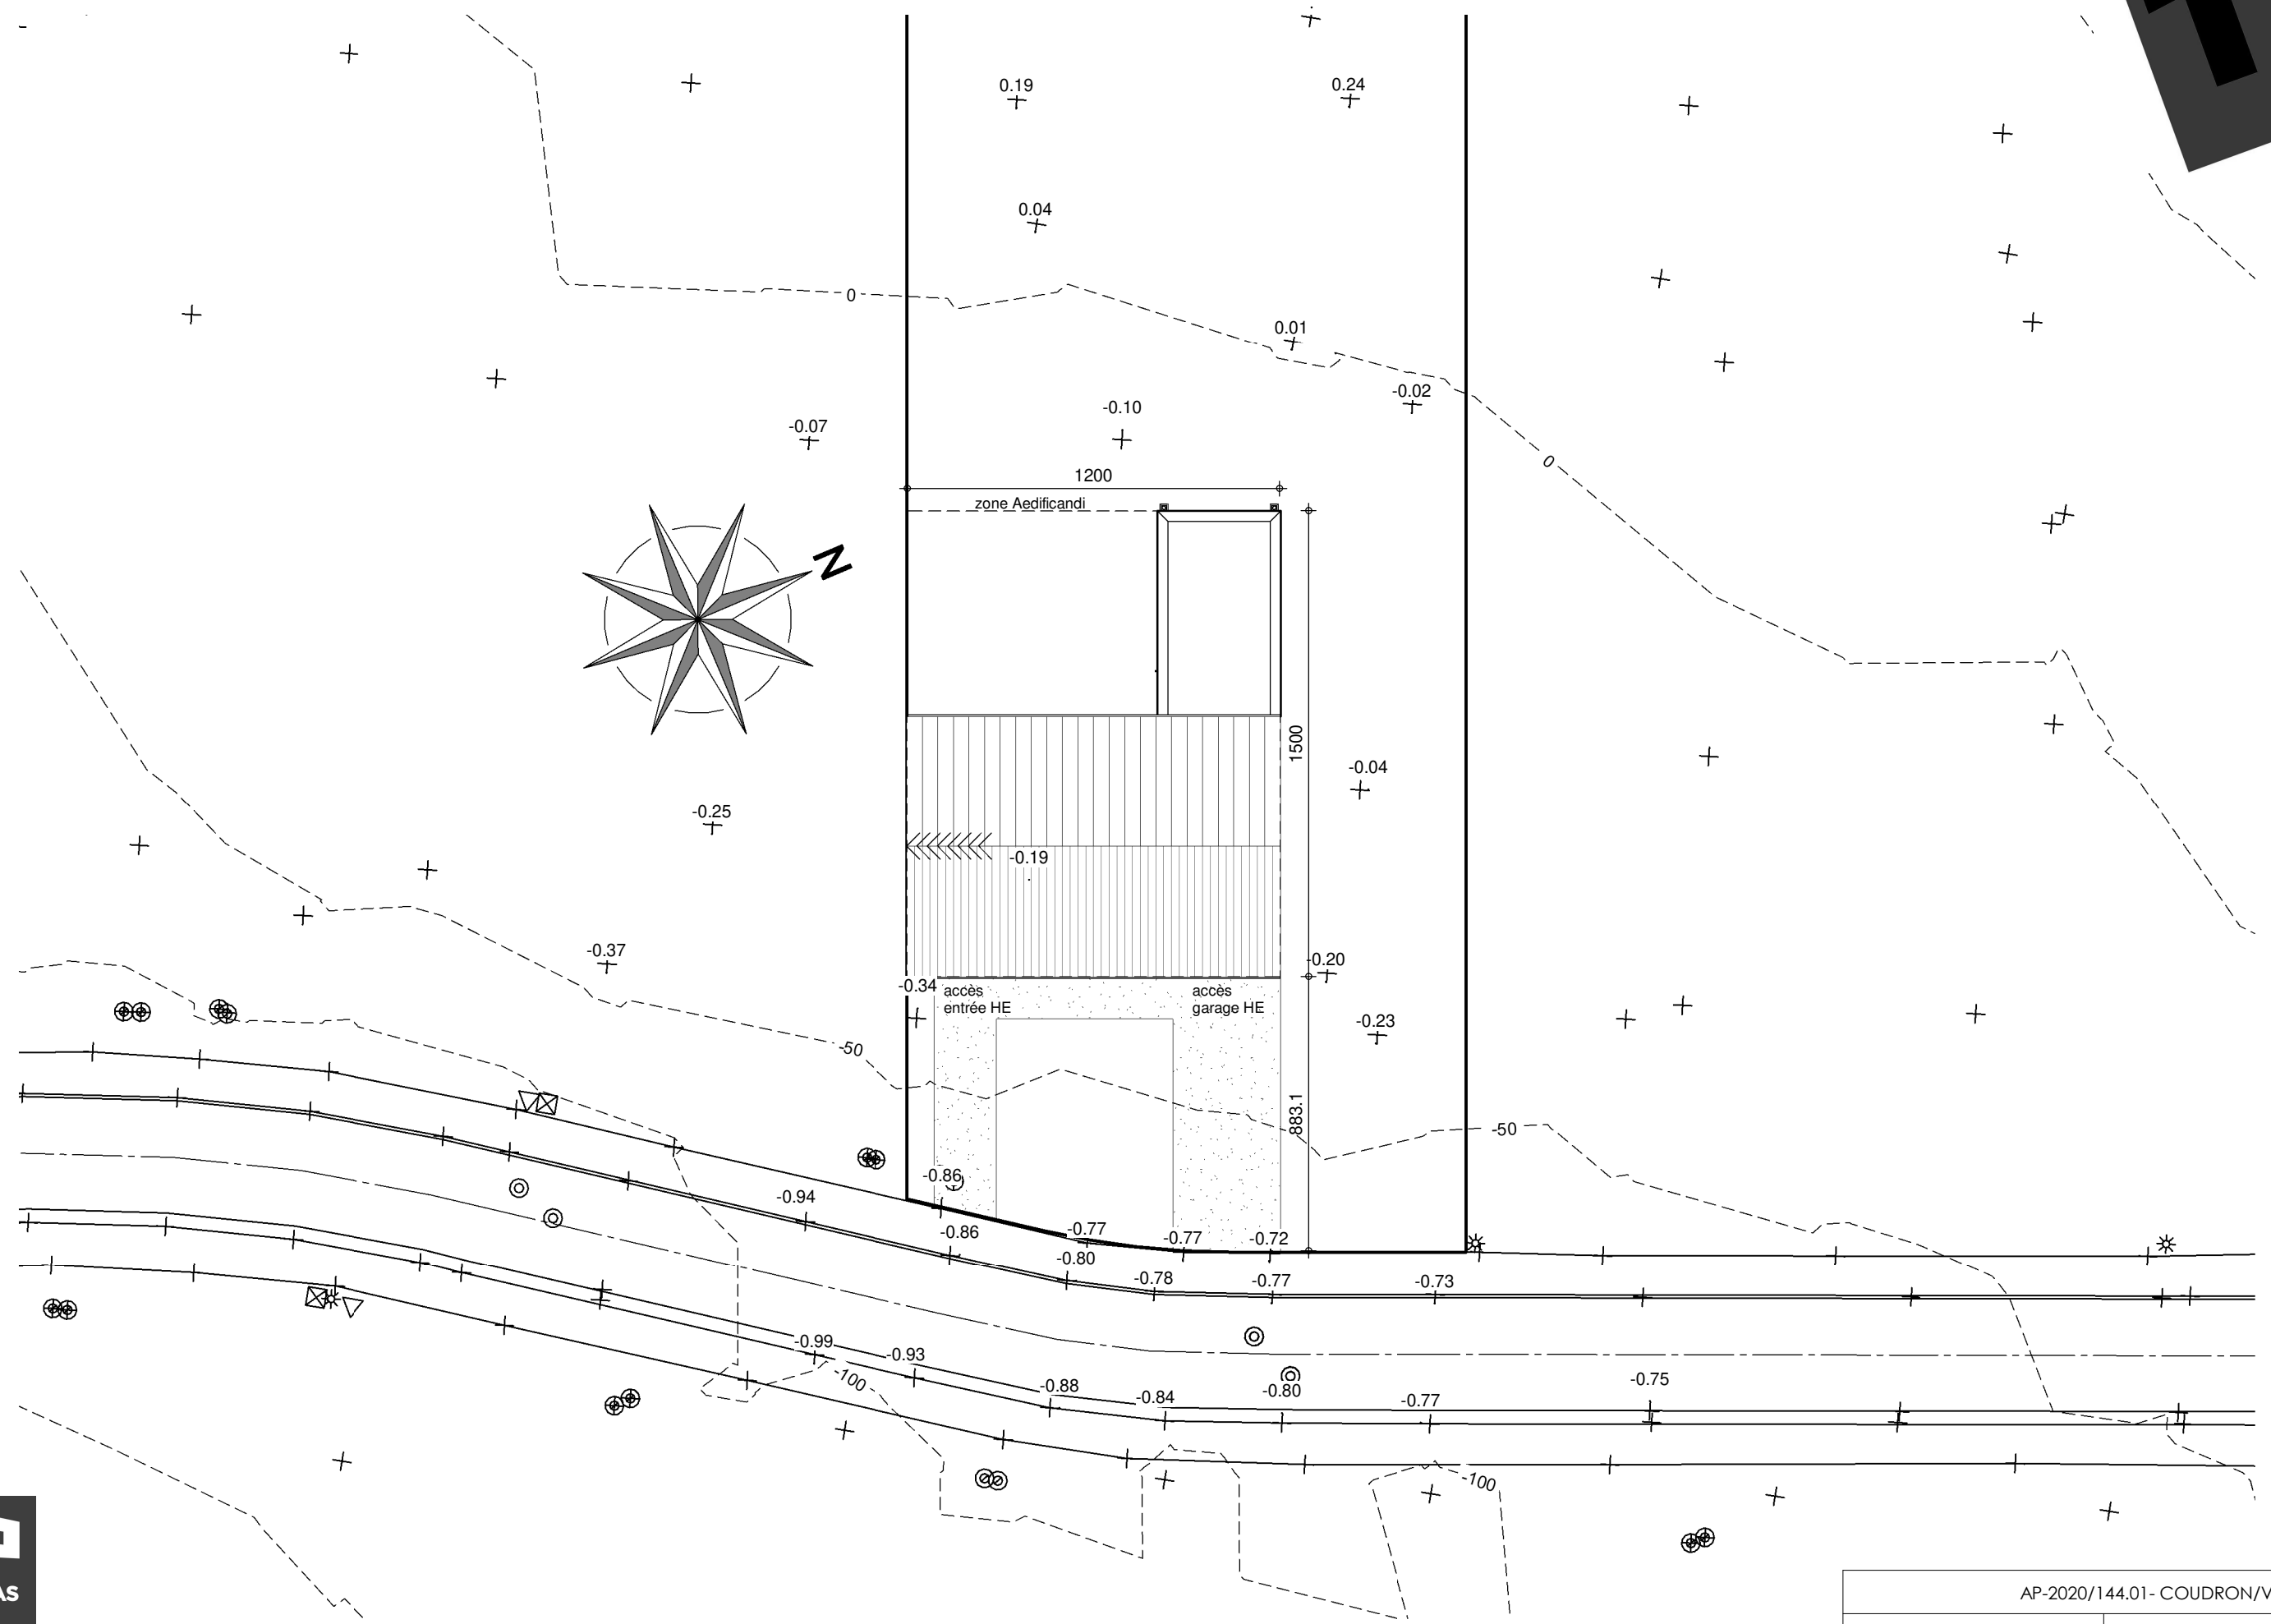

AP-2020/144.01 - COUDRON/VLOT/SACA			
Date :	02/07/2020	Echelle :	1/200

Le présent projet reste la propriété de la S.A. THOMAS & PIRON. Il est protégé par la législation en matière de création et ne peut en aucun cas faire l'objet d'une copie même partielle sans l'autorisation de l'auteur.