




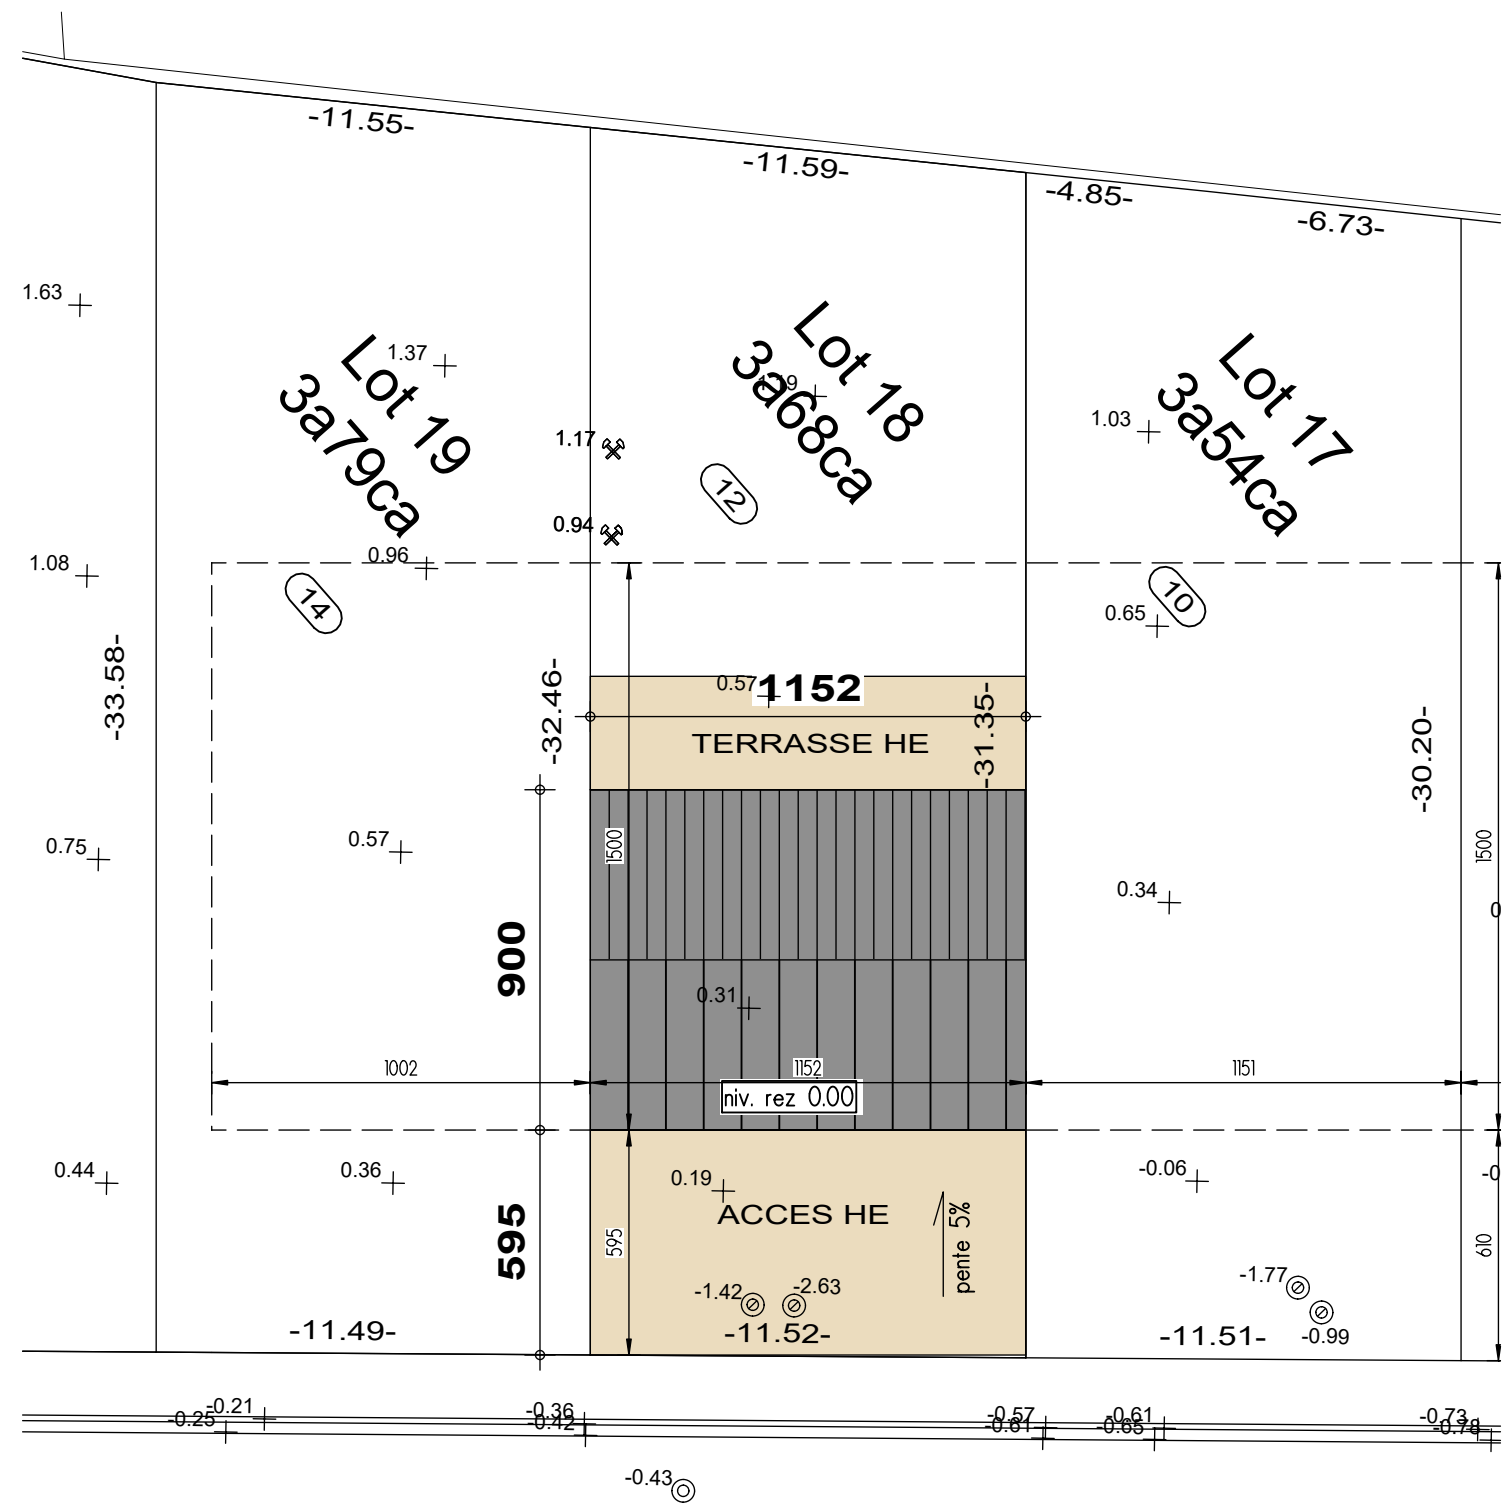




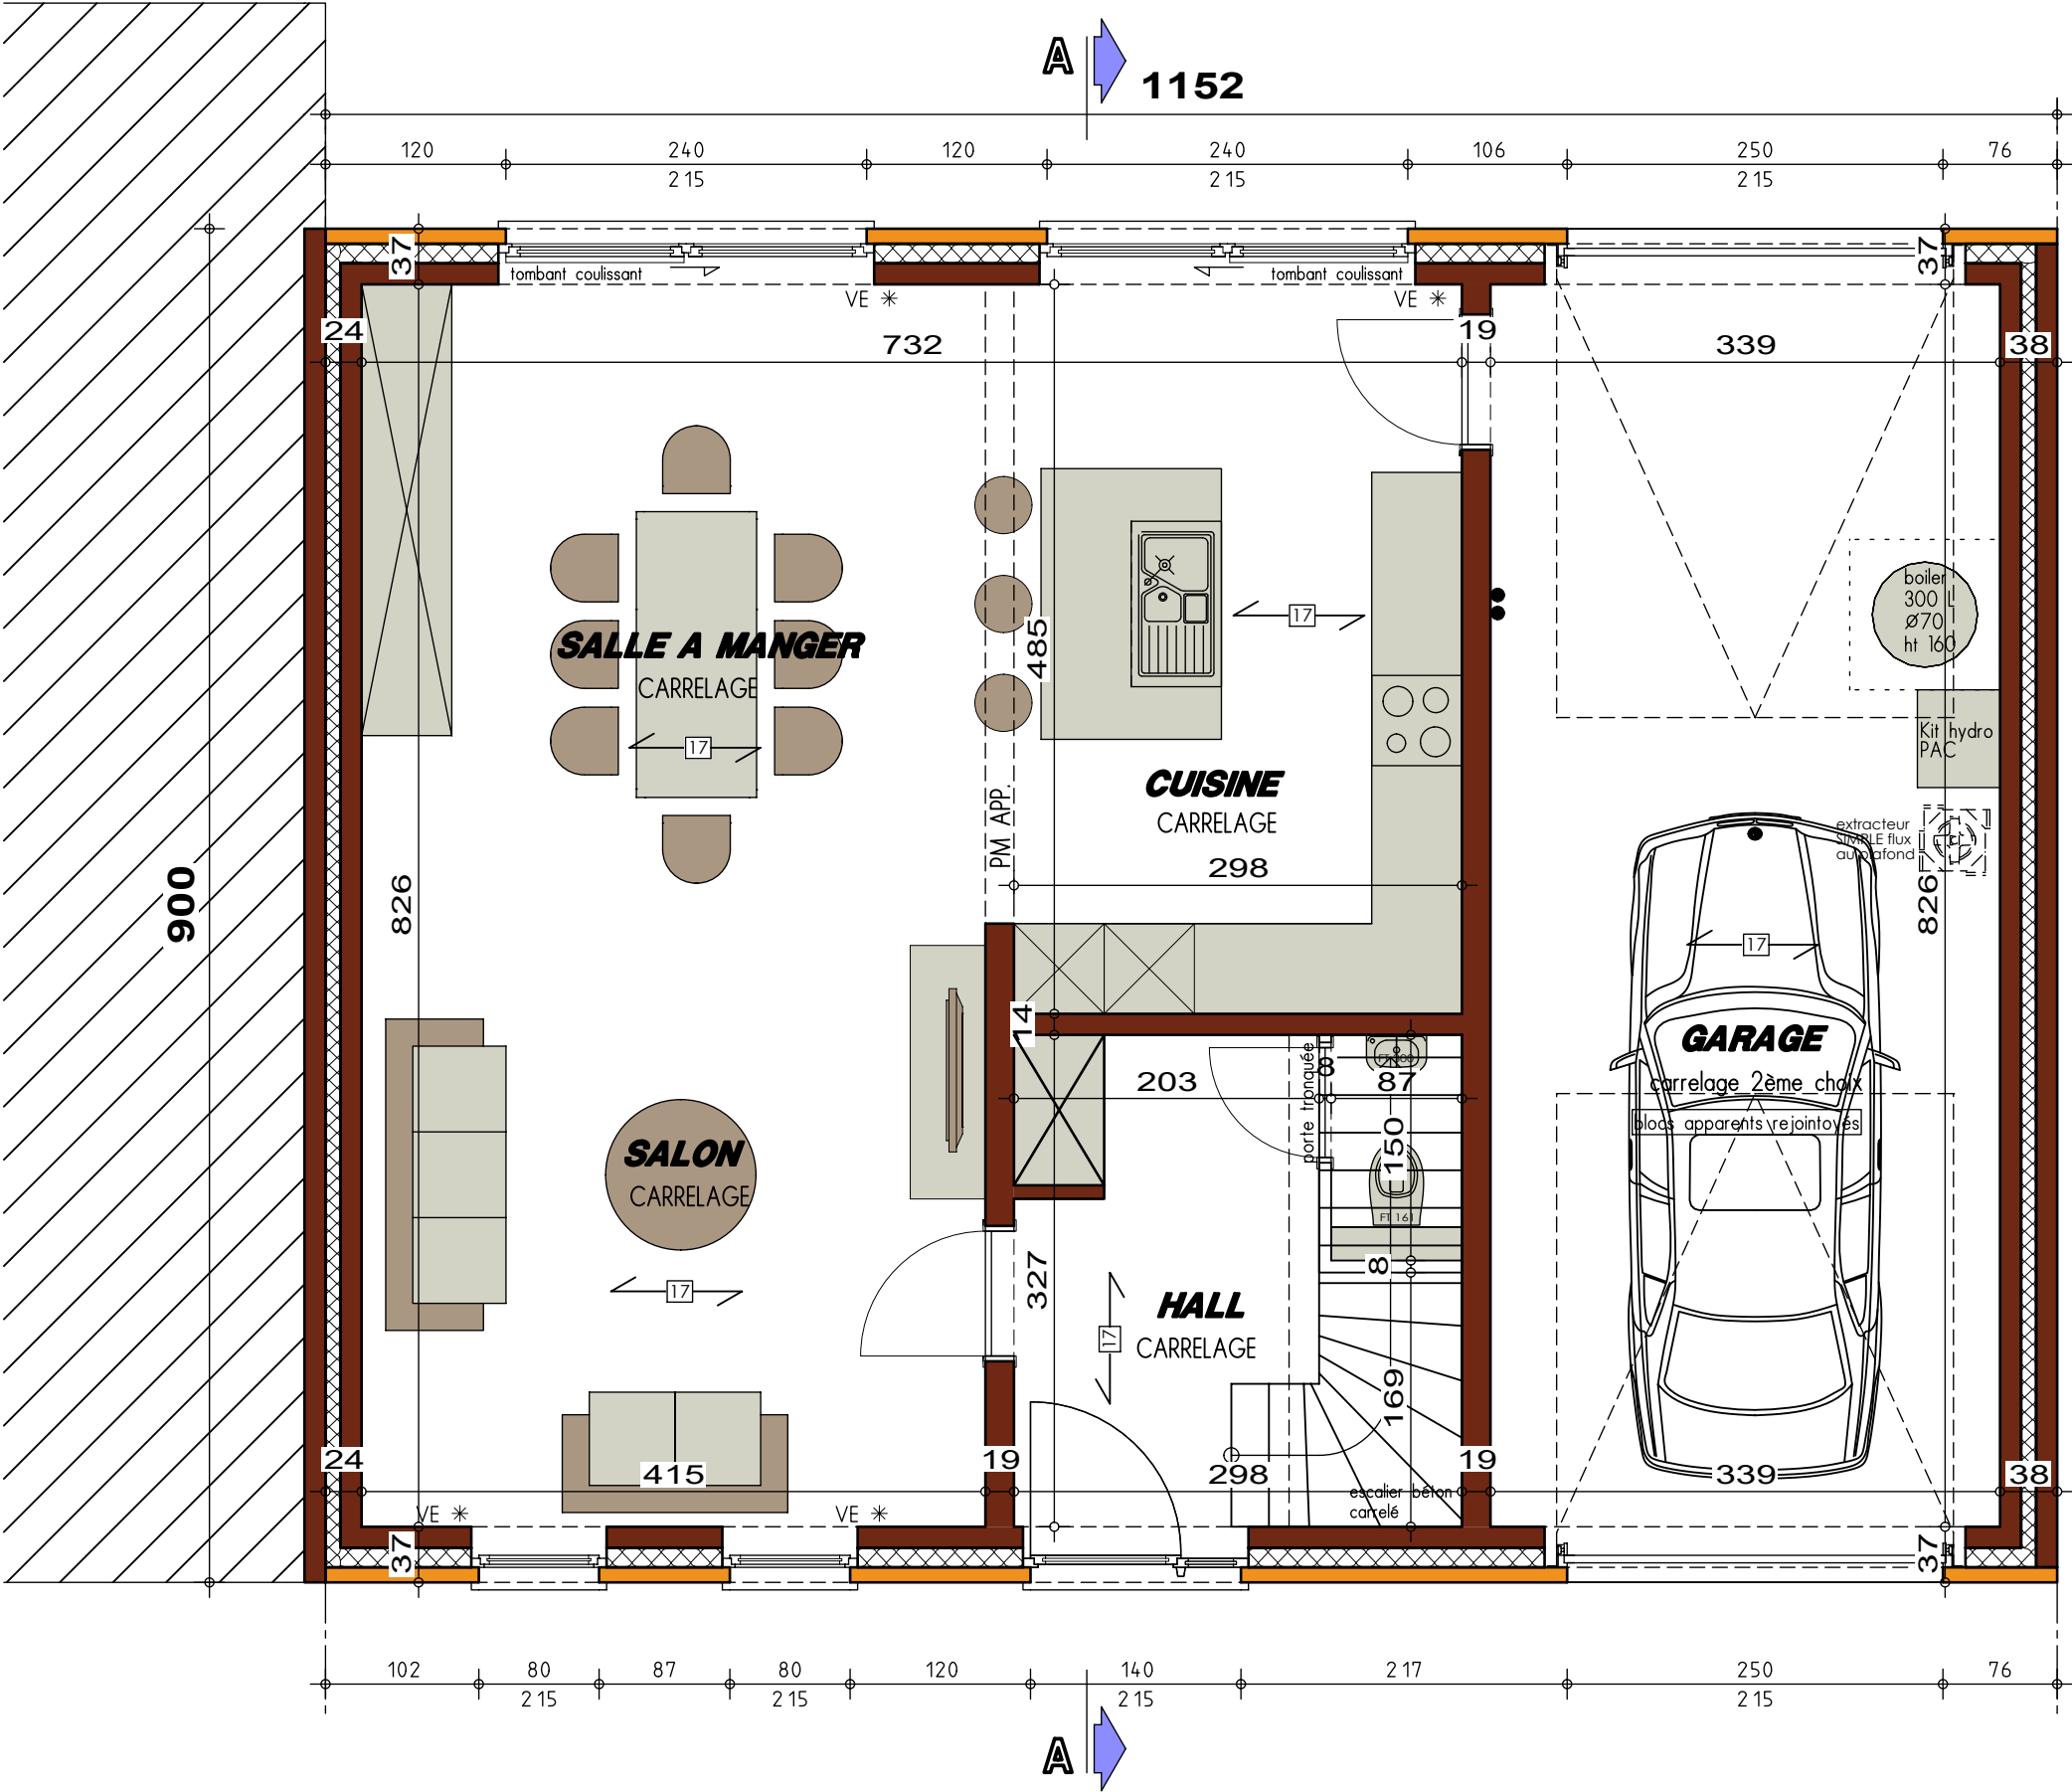

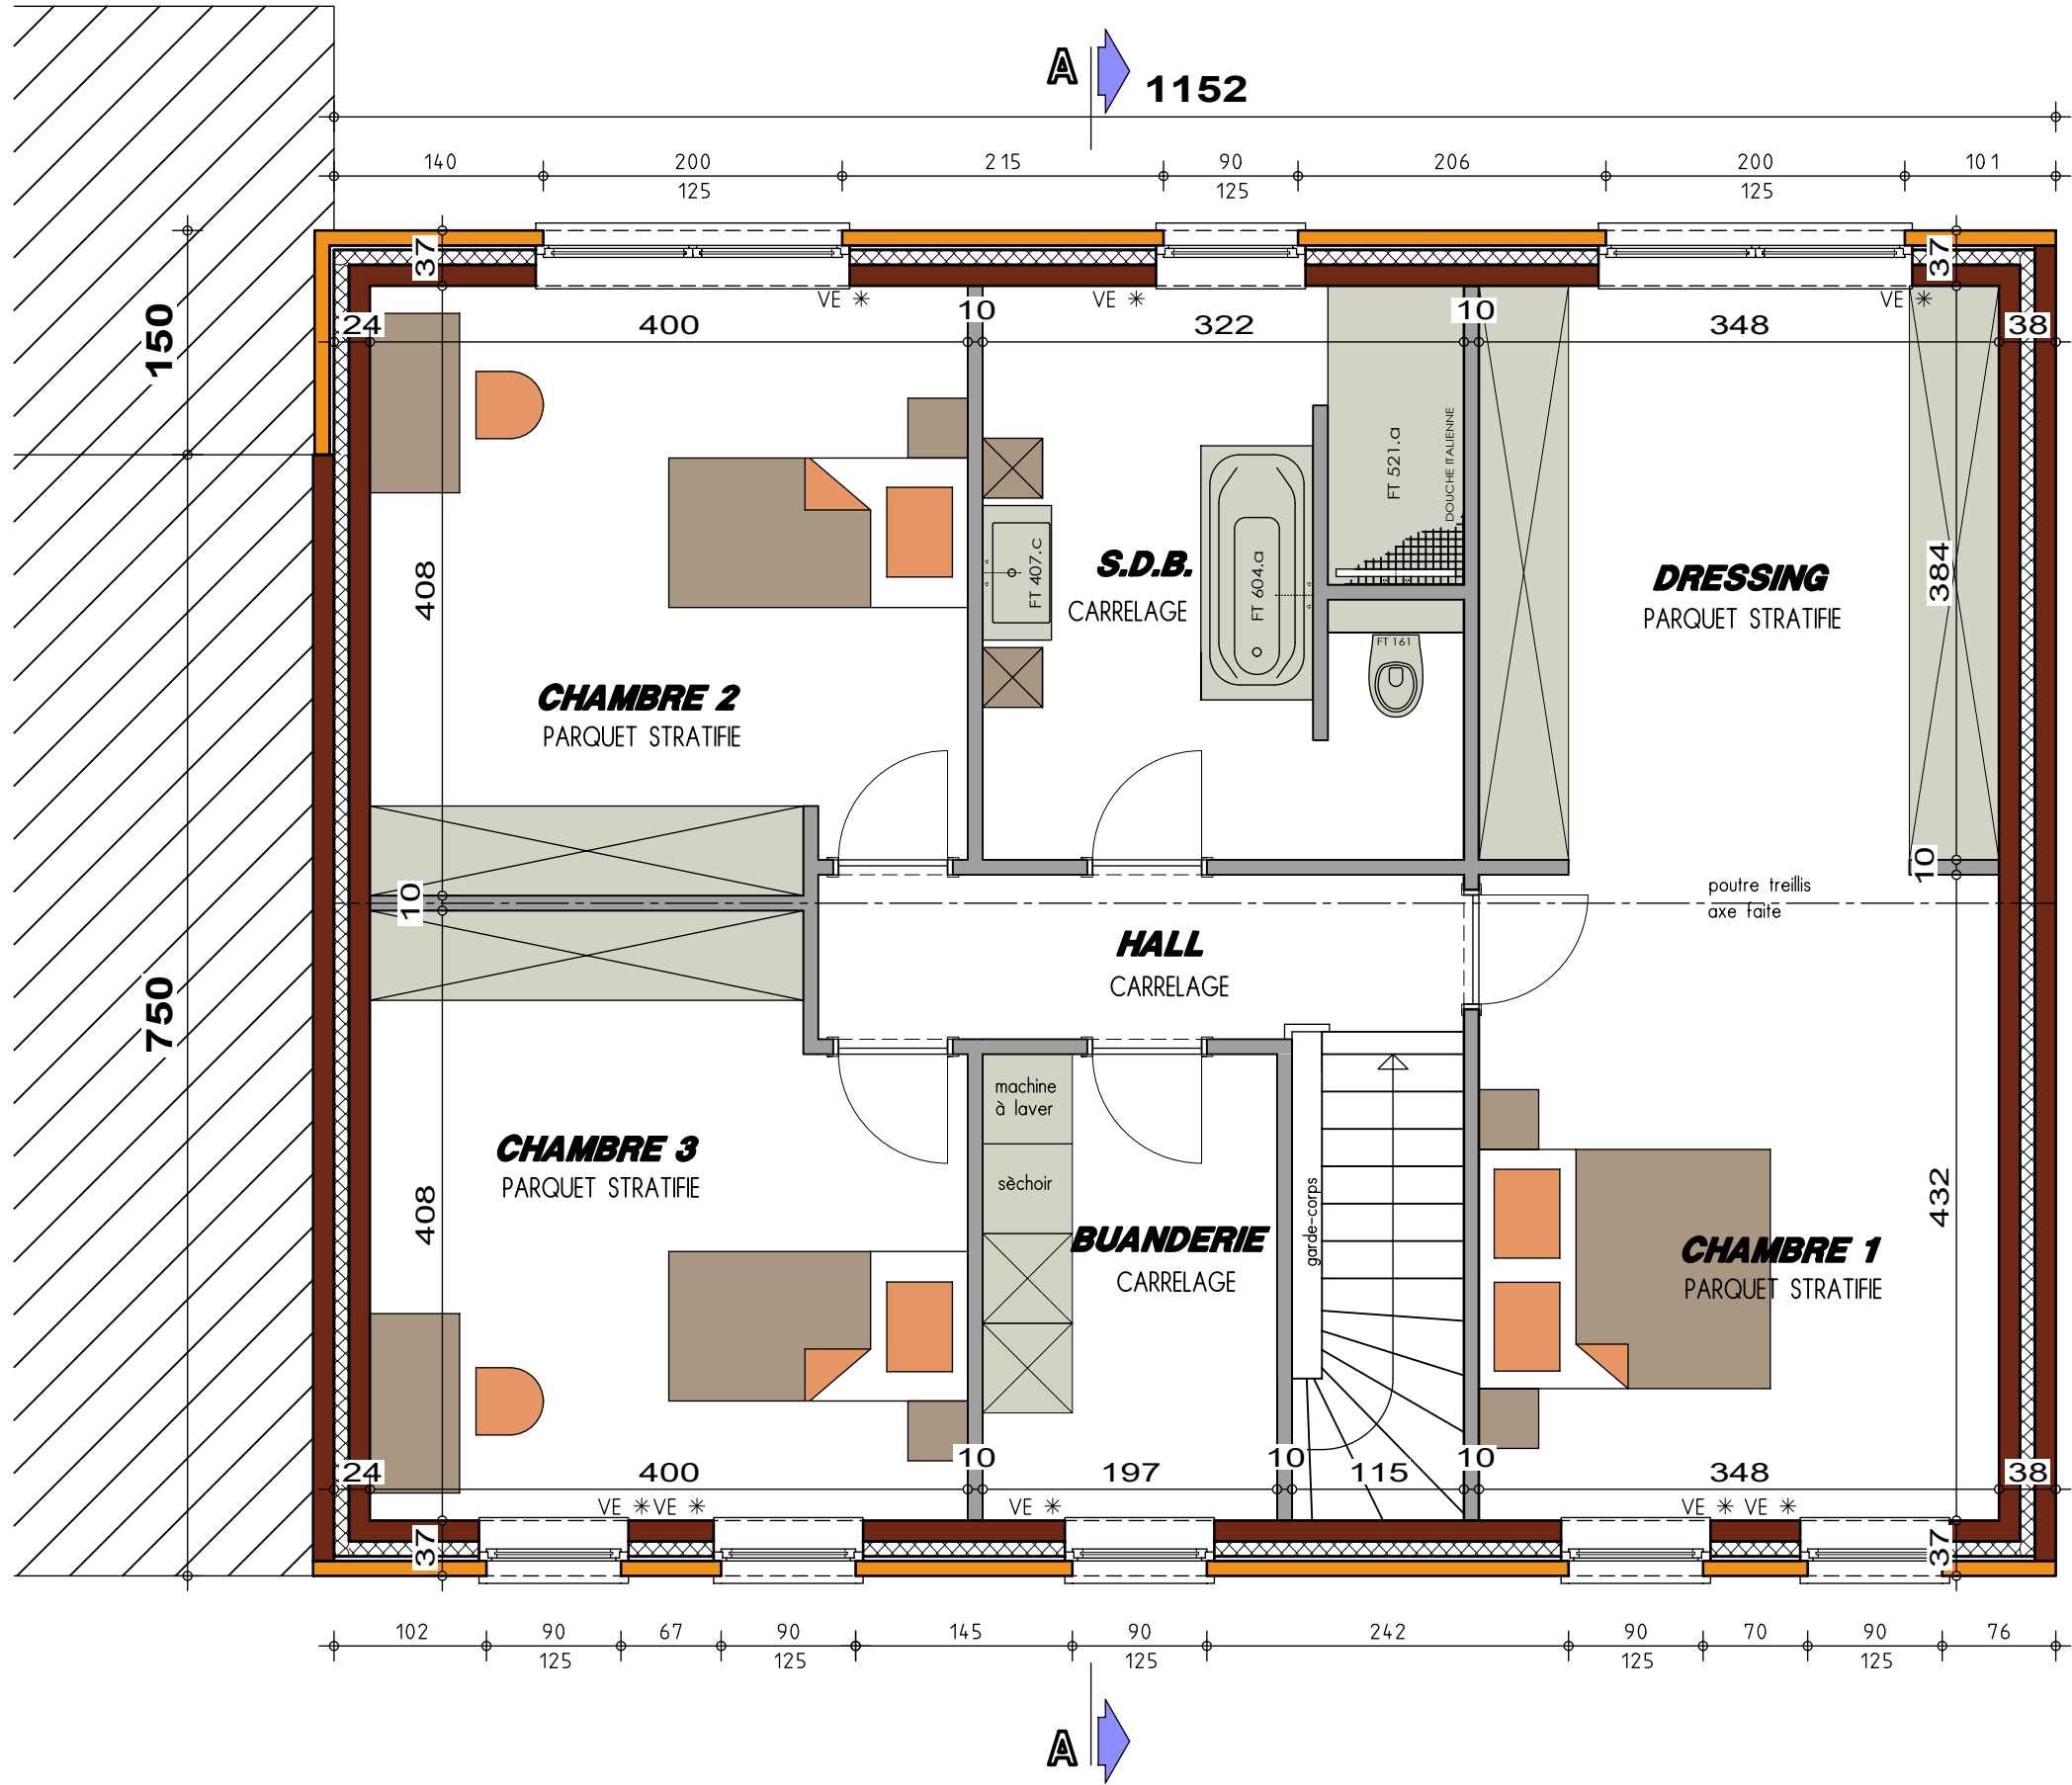


PLAN ETAGE

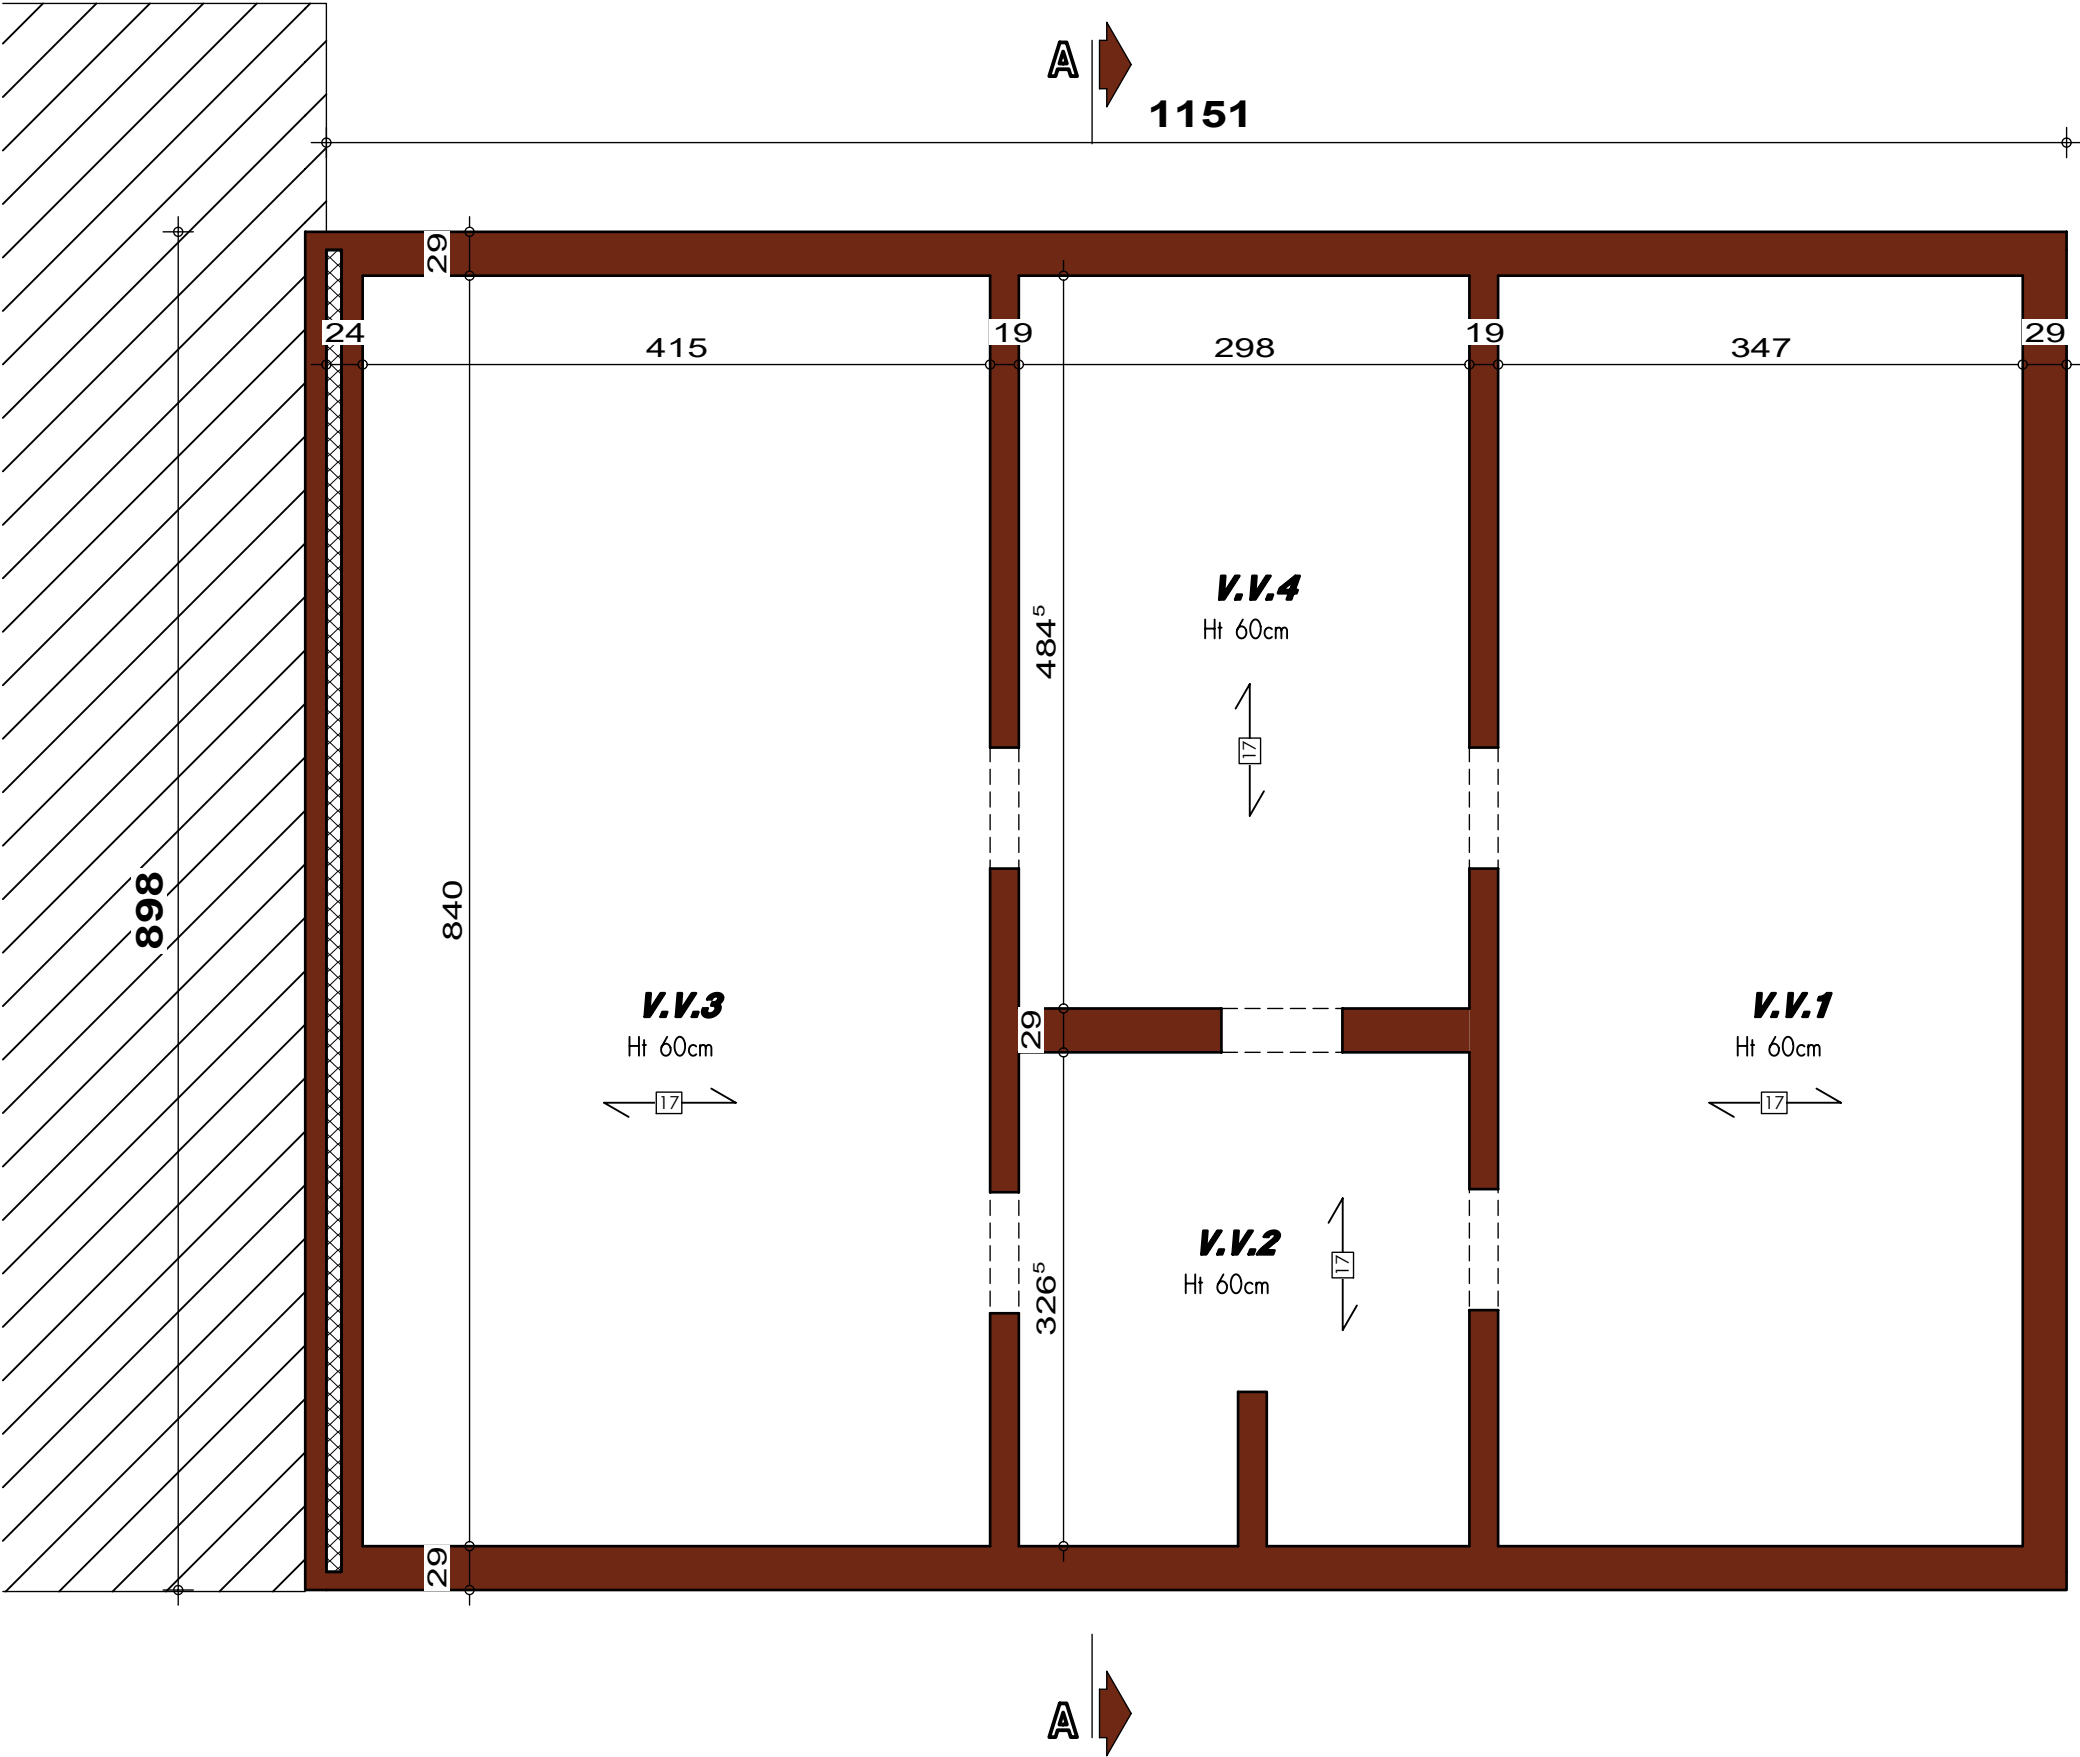


PLAN SOUS-SOL

AVANT-PROJET de M. & Mme DA SILVA

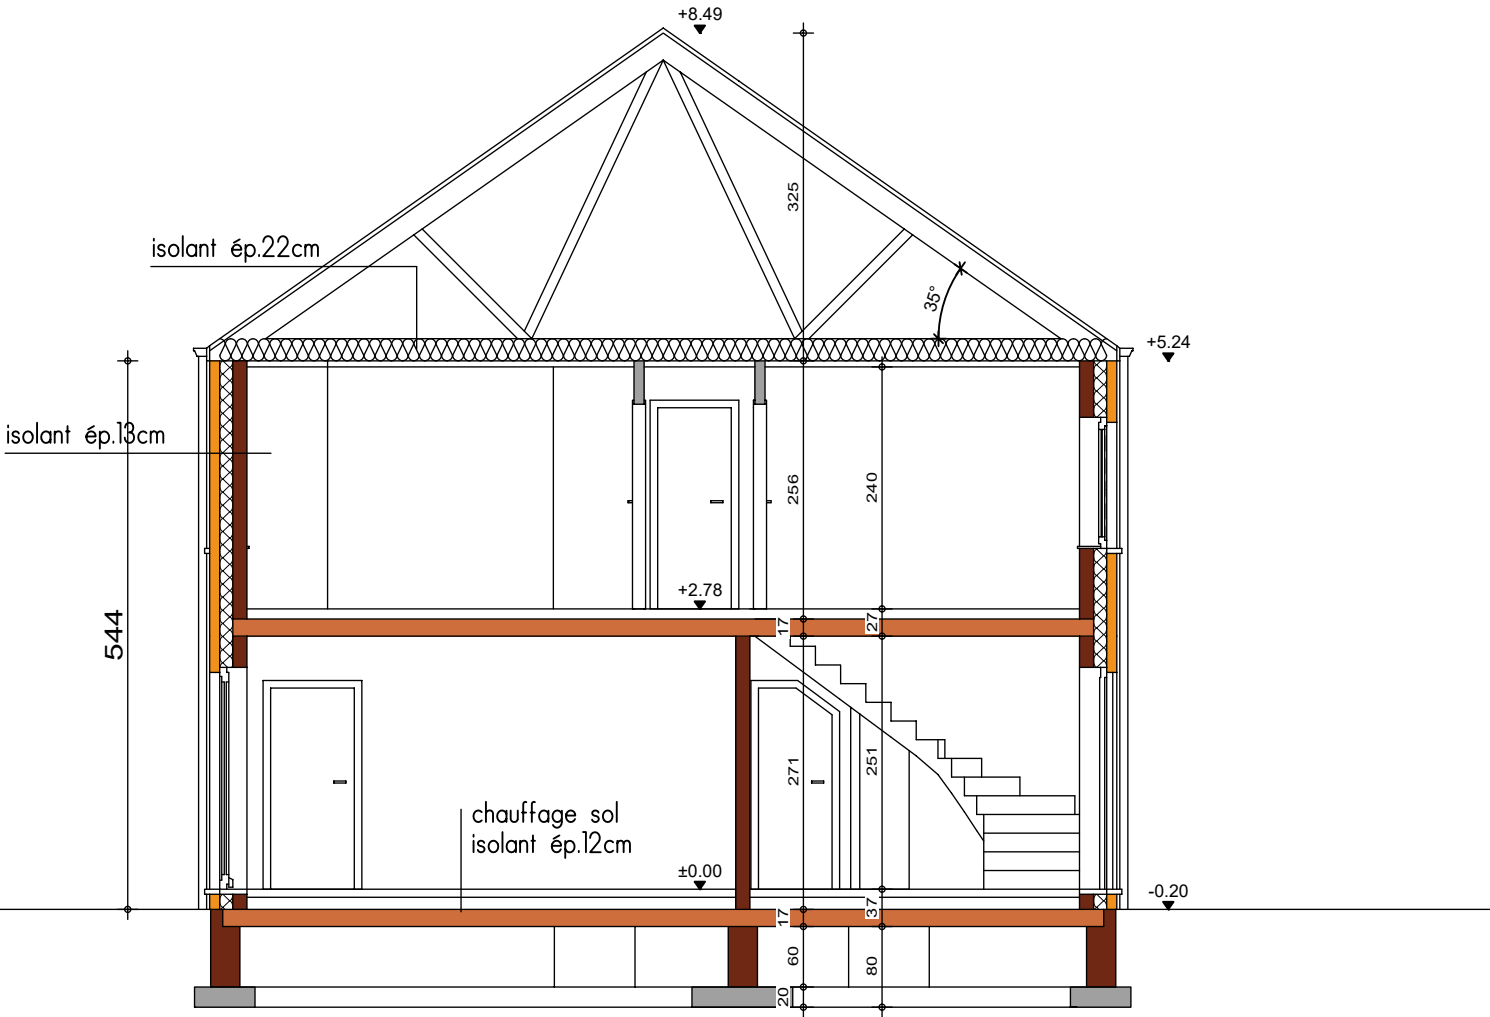


COUPE AA




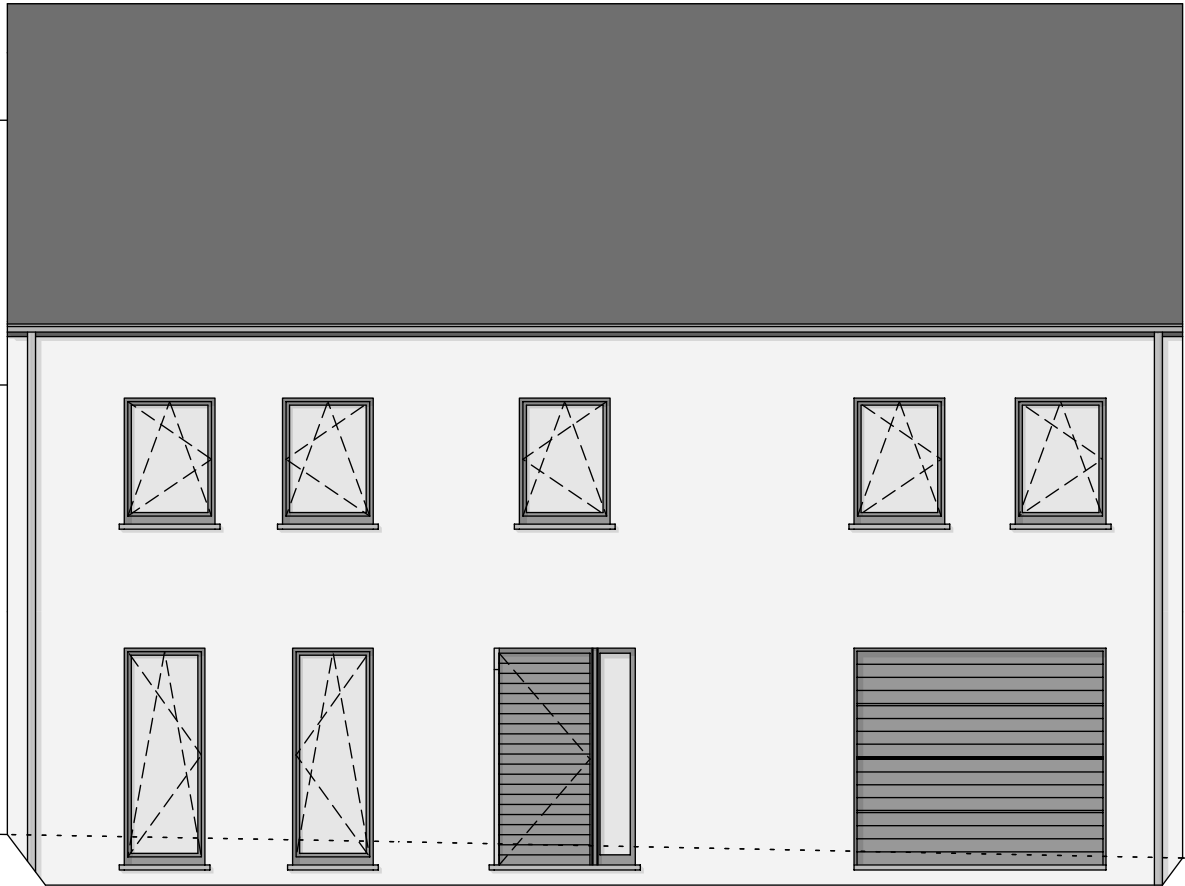


FACADE AVANT

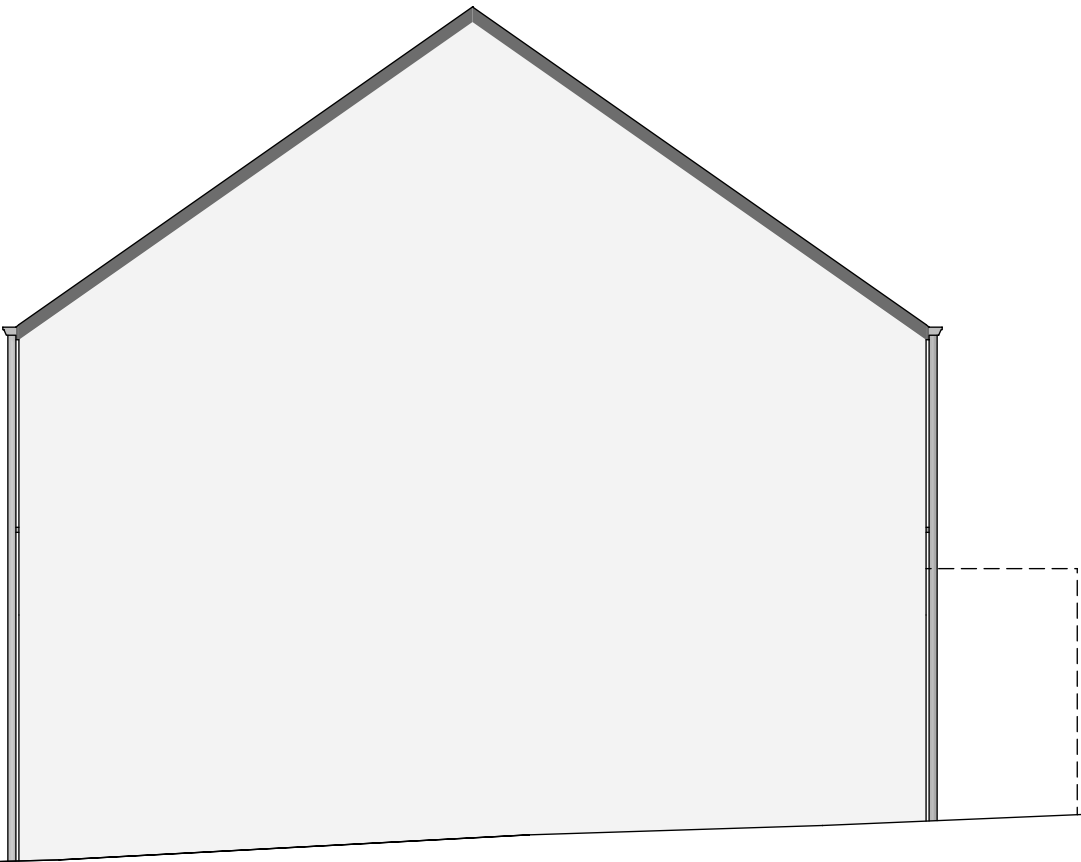

PIGNON DROIT

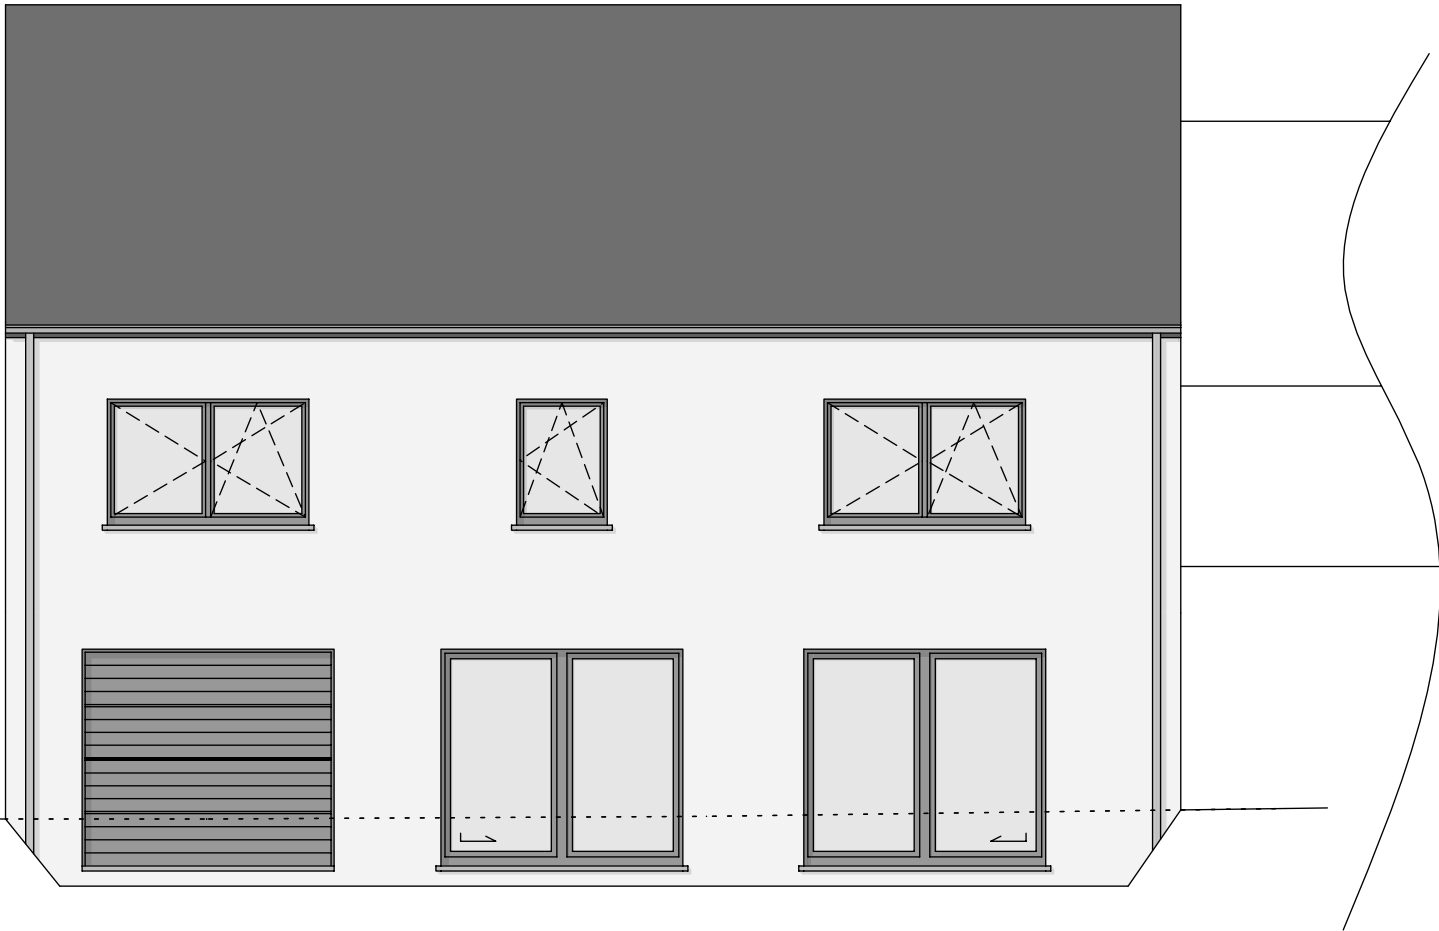

FACADE ARRIERE

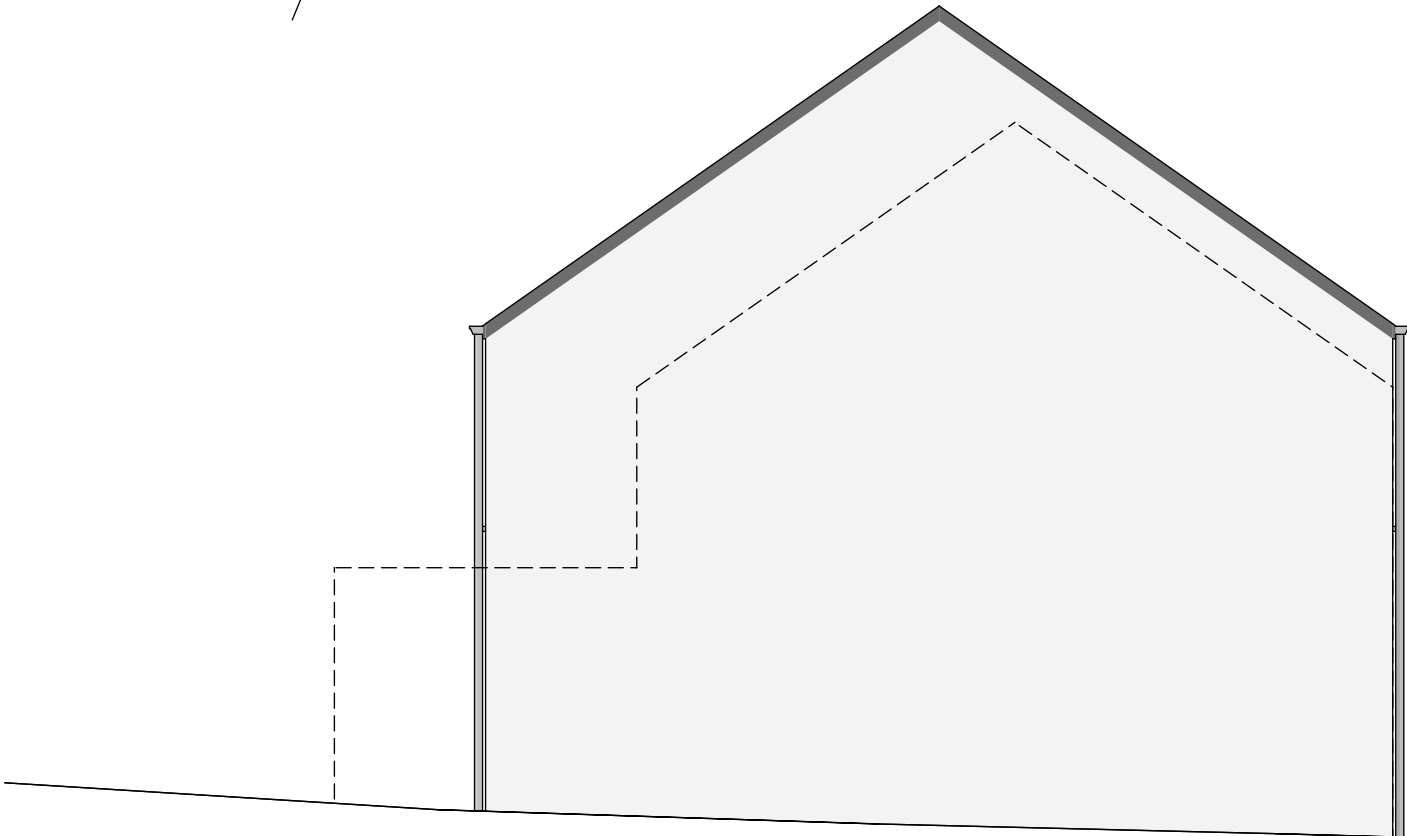

PIGNON GAUCHE