


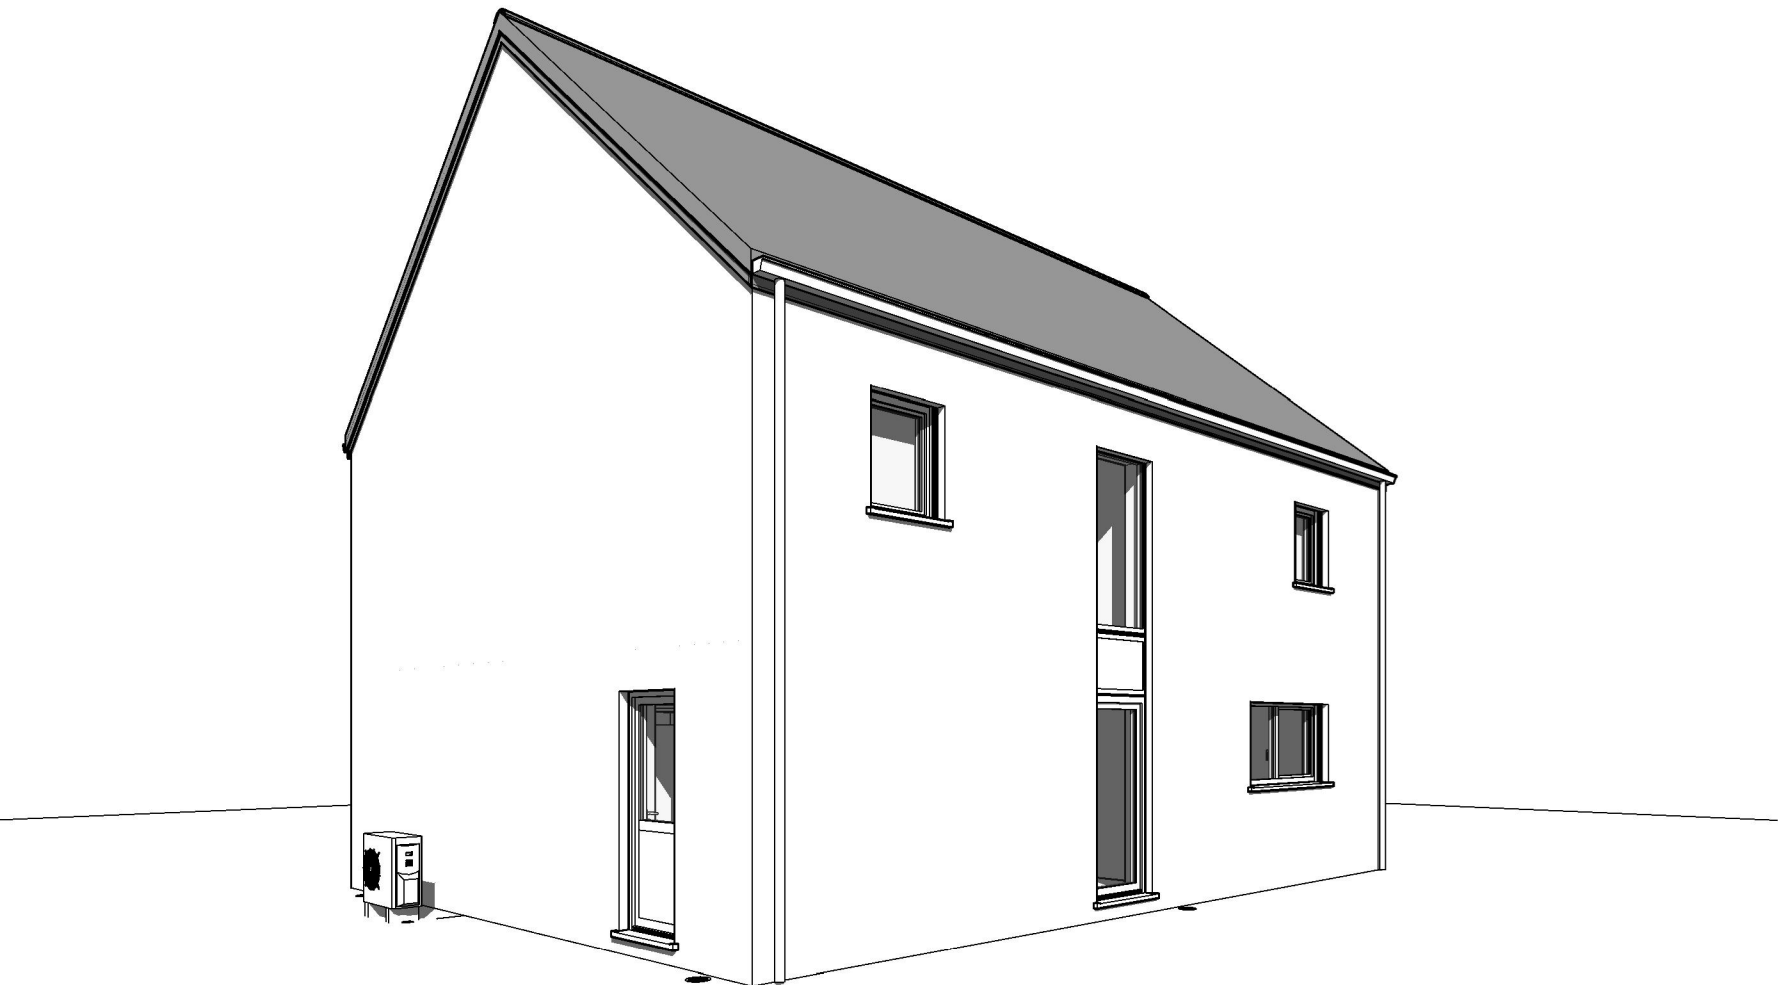



AP-VNT.01- 220574/PPA-LEOS		
Date :	19/10/2023	Echelle :

Le présent projet reste la propriété de la S.A. THOMAS & PIRON. Il est protégé par la législation en matière de création et ne peut en aucun cas faire l'objet d'une copie même partielle sans l'autorisation de l'auteur.



3 : 420mm x 297mm

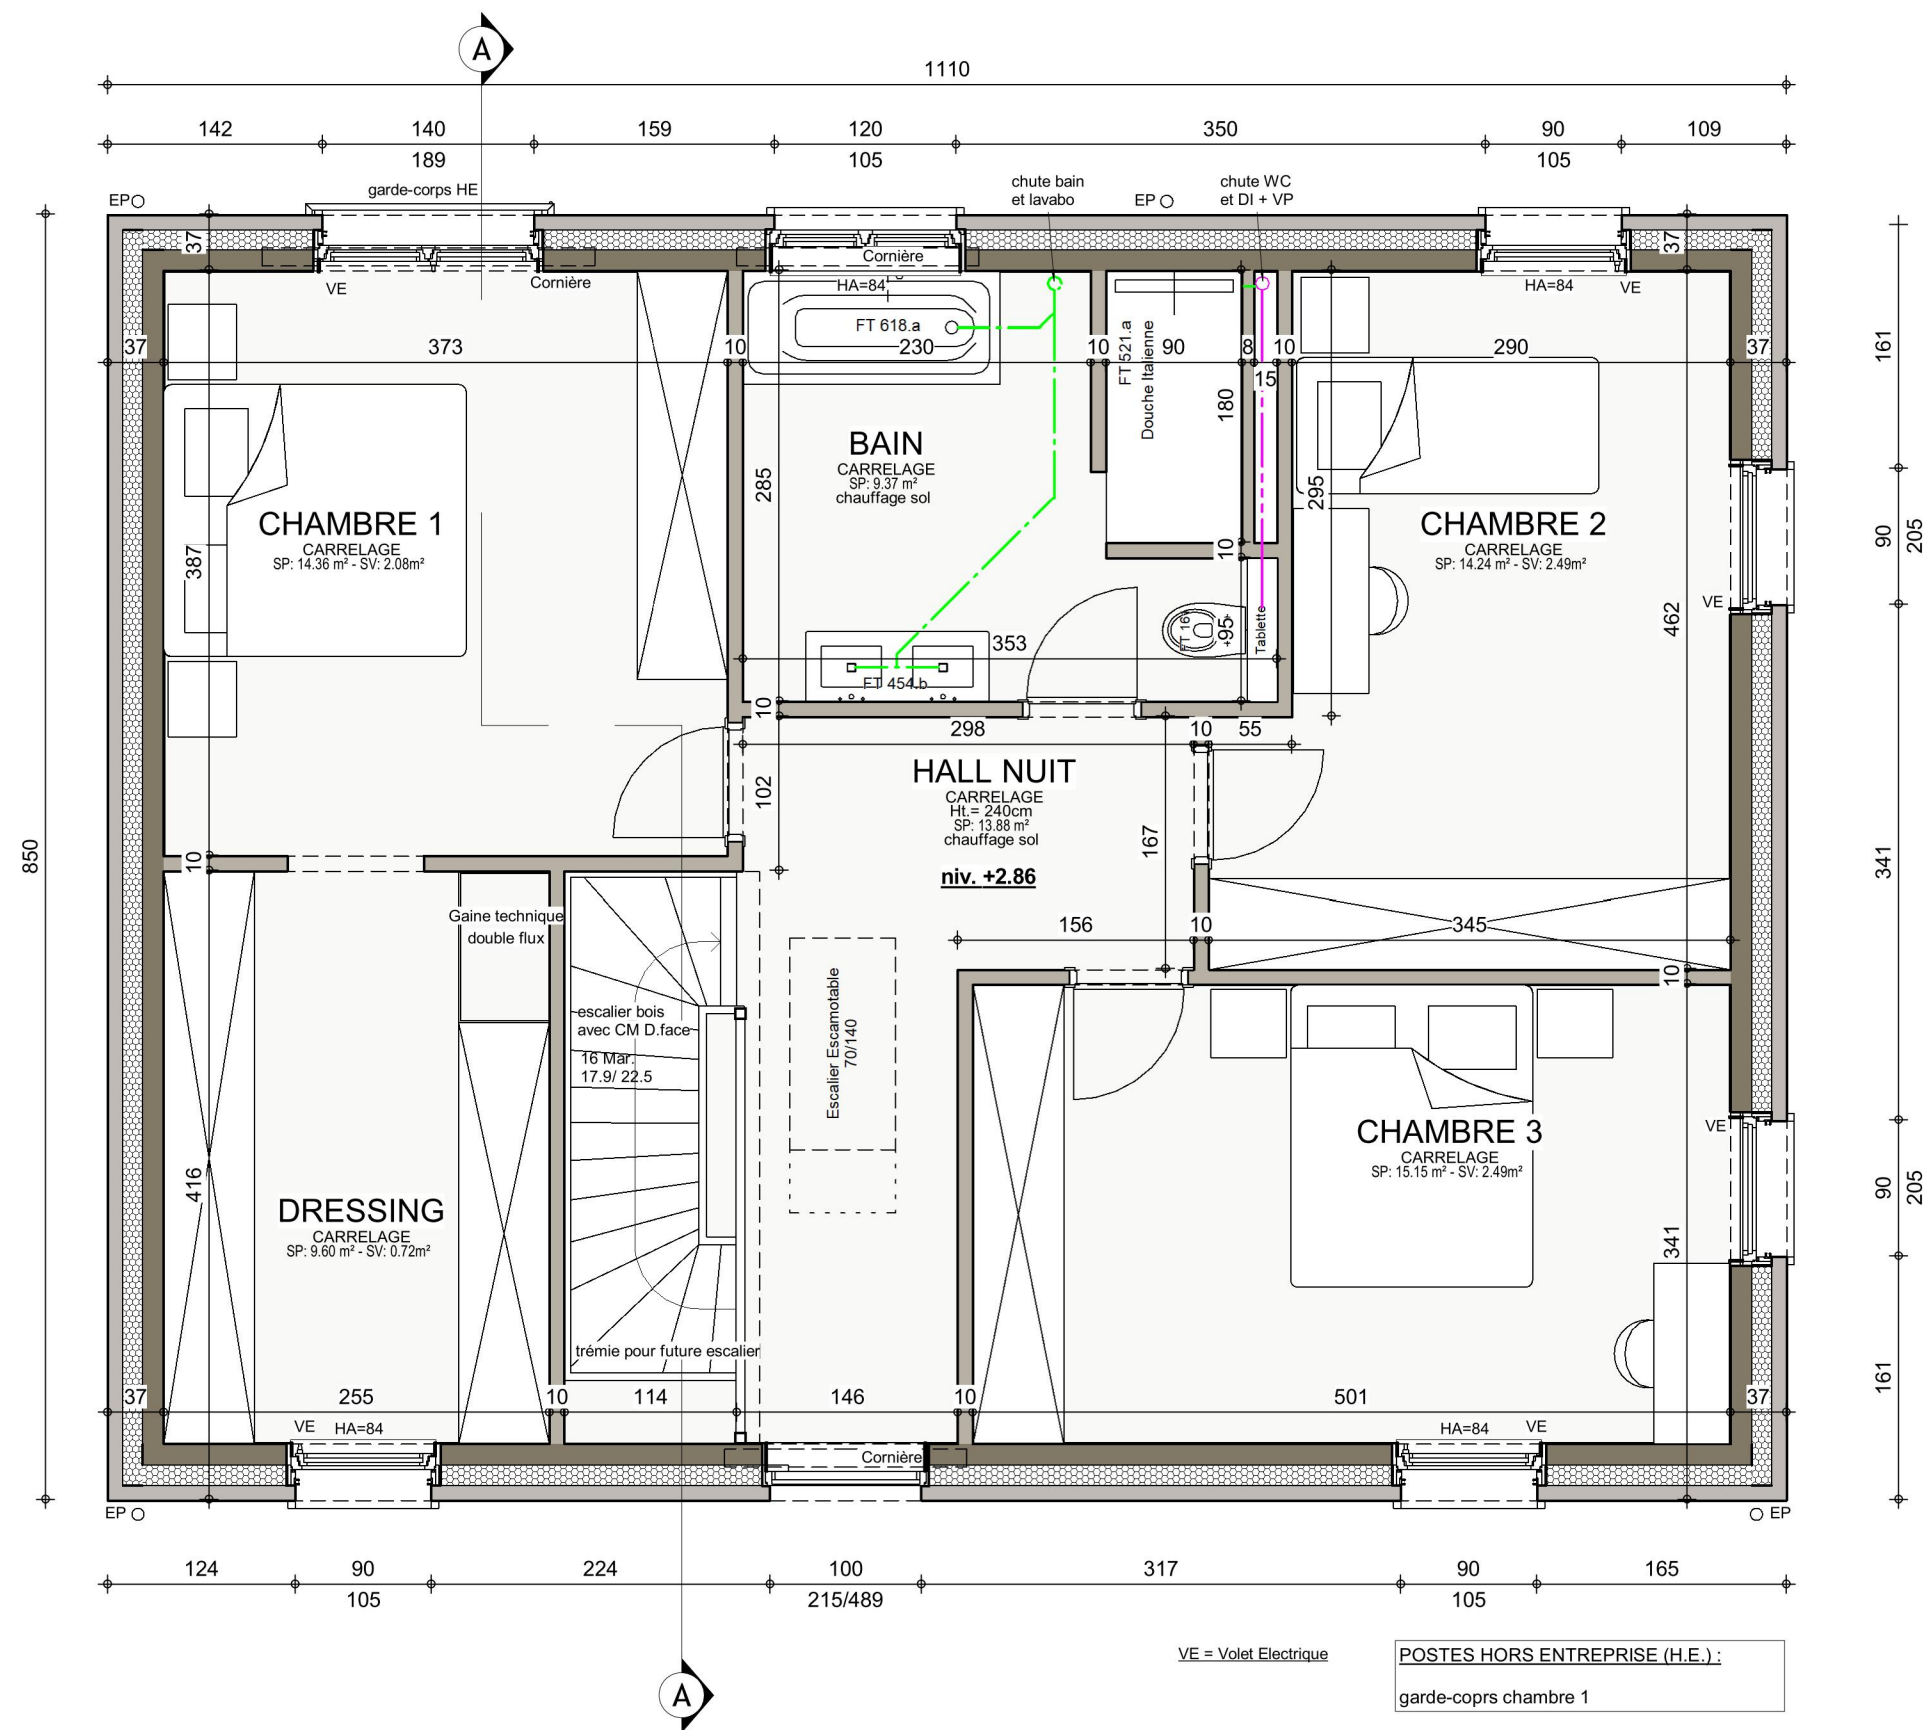

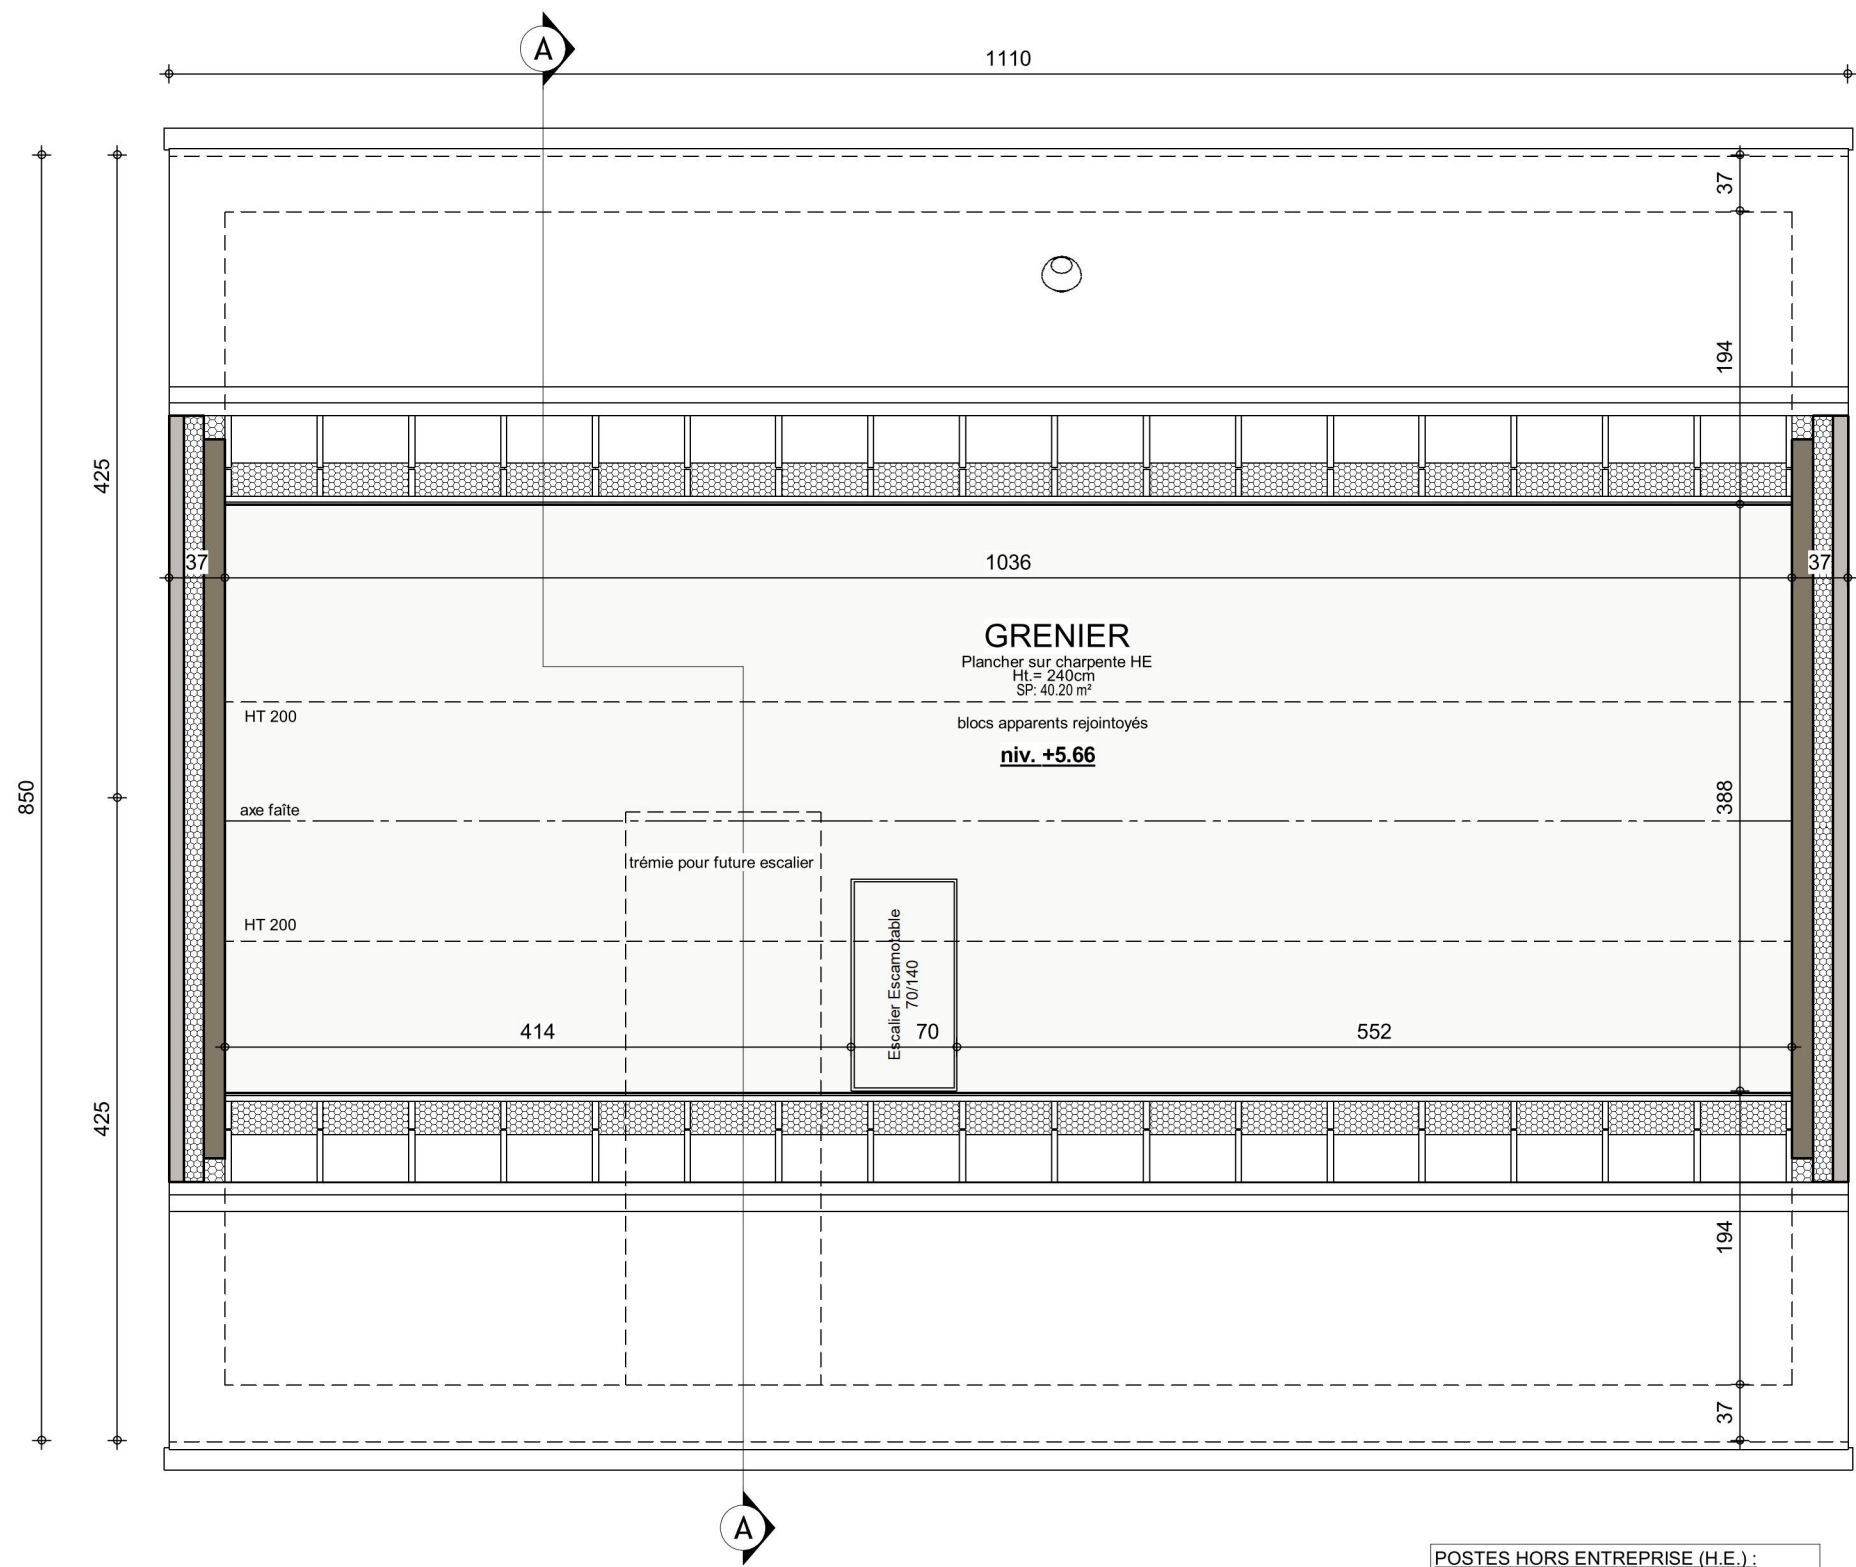



- POSTES HORS ENTREPRISE (H.E.):
- Lattage
 - Gyplat
 - Plancher
 - Isolation




GRENIER

AP-VNT.01- 220574/PPA-LEOS			
Date :	19/10/2023	Echelle :	1/50

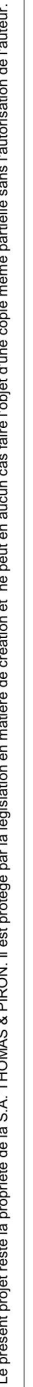3 : 420mm x 297mm

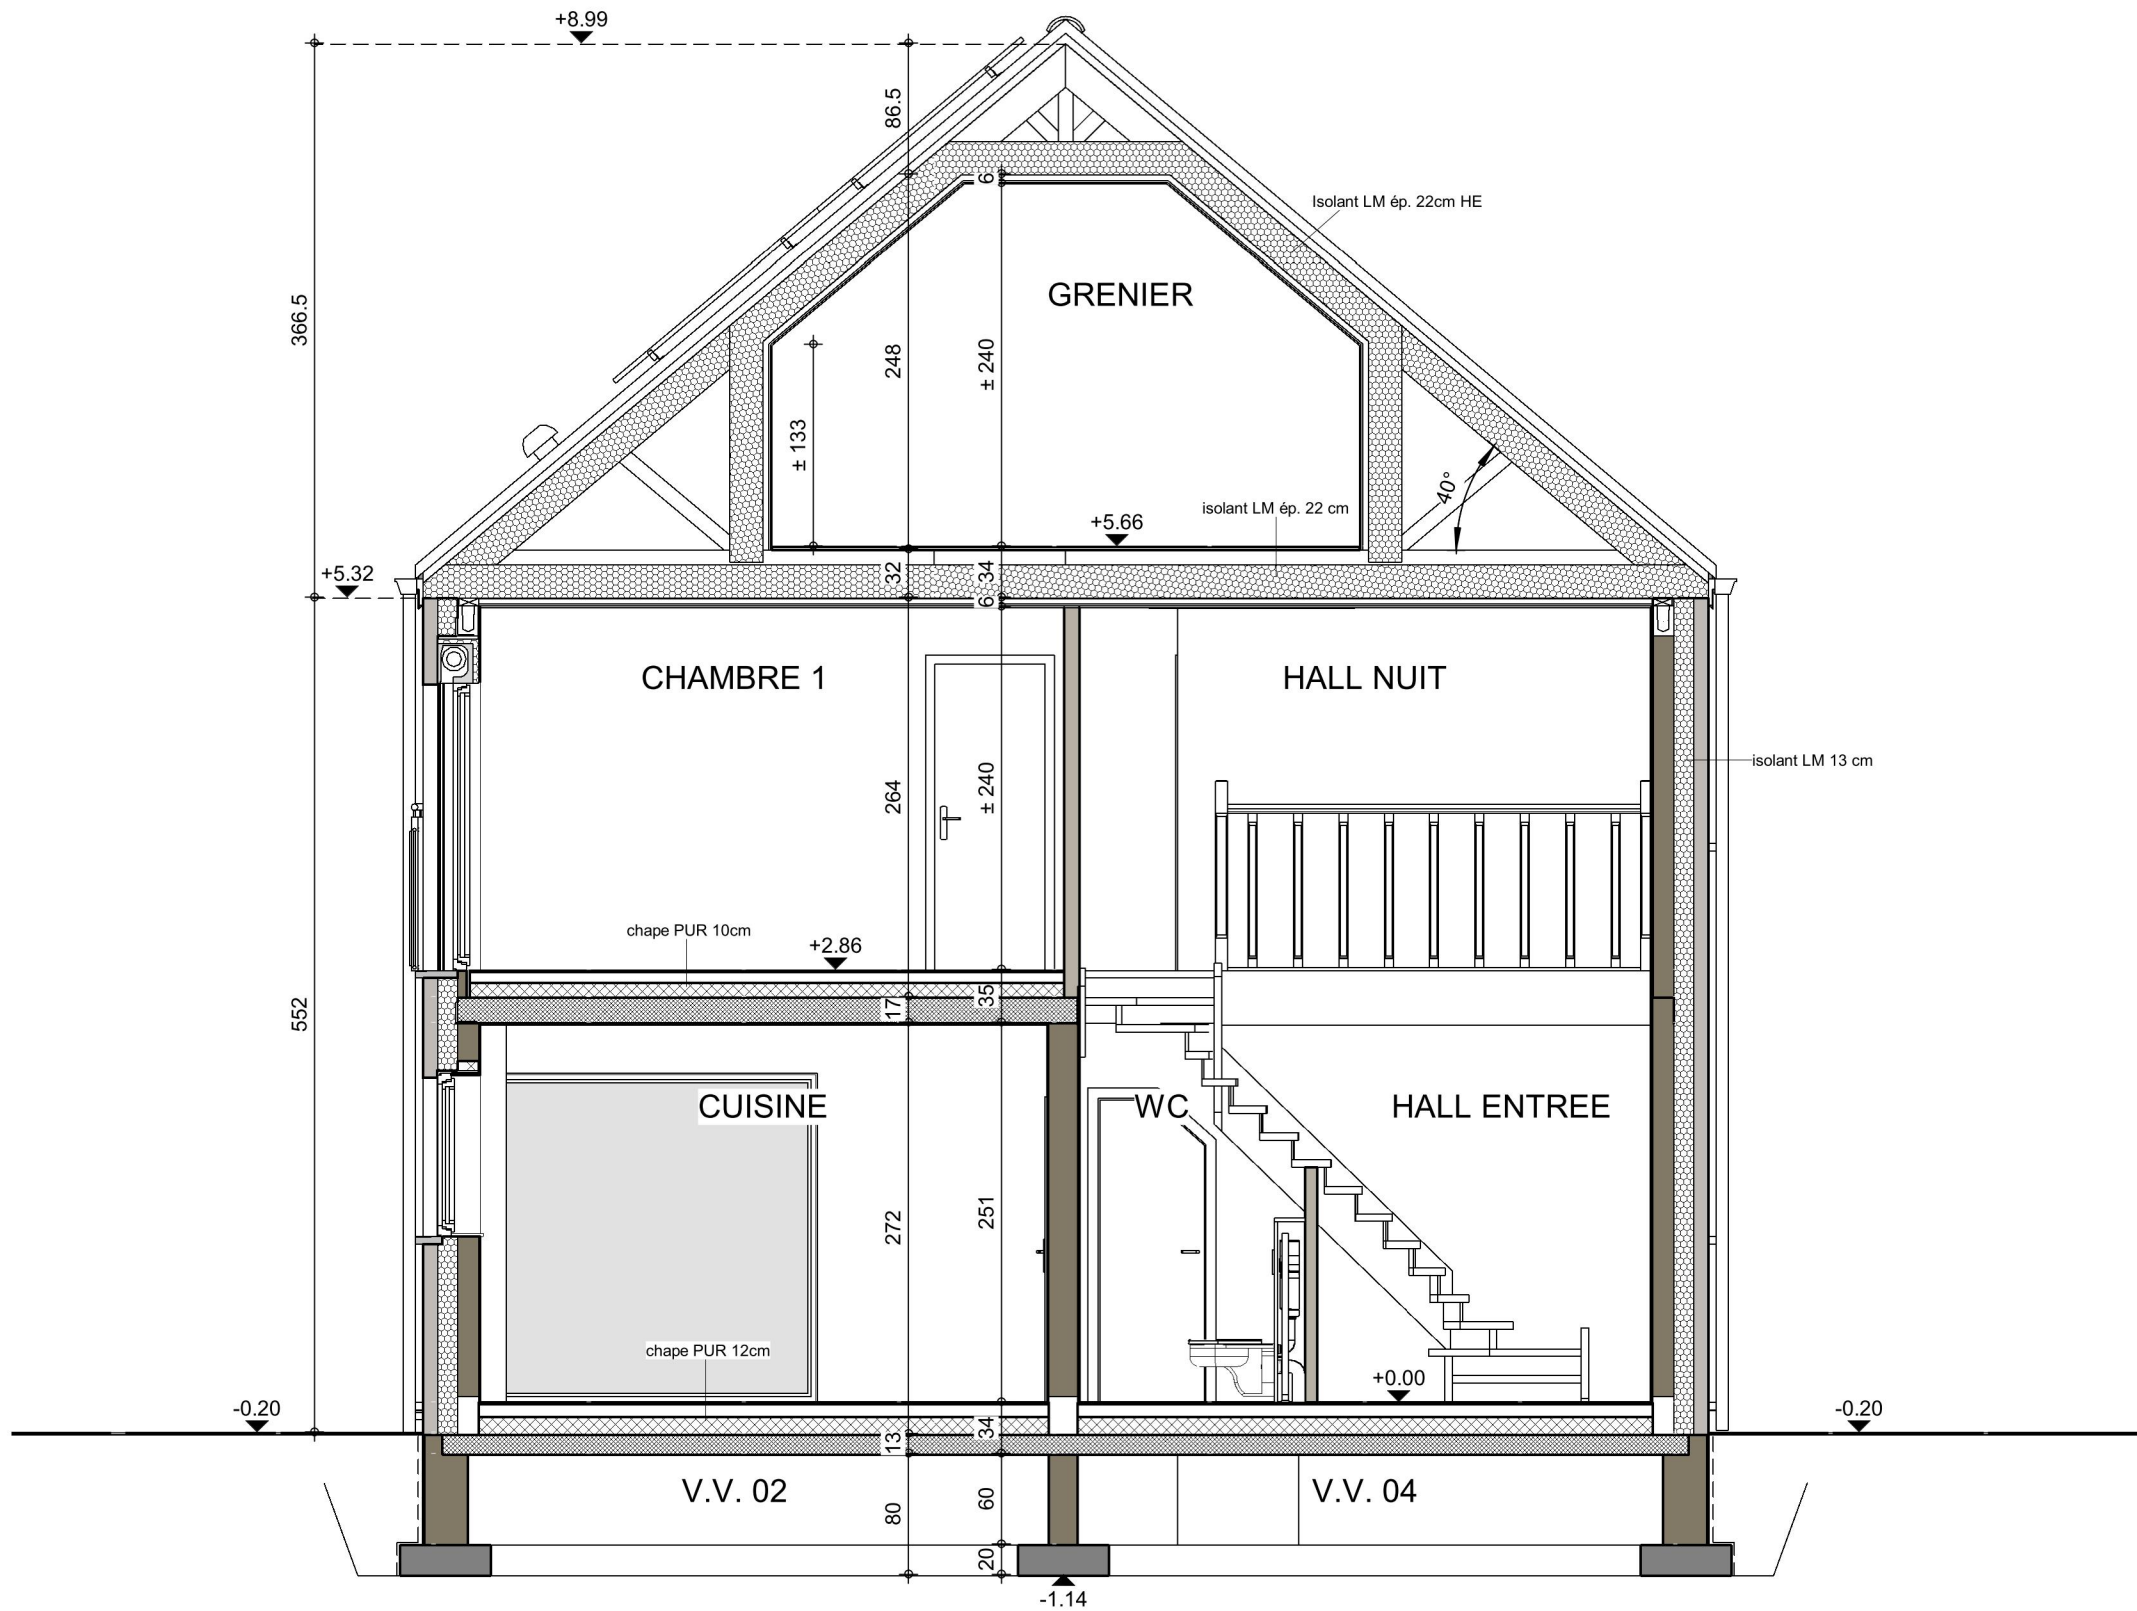



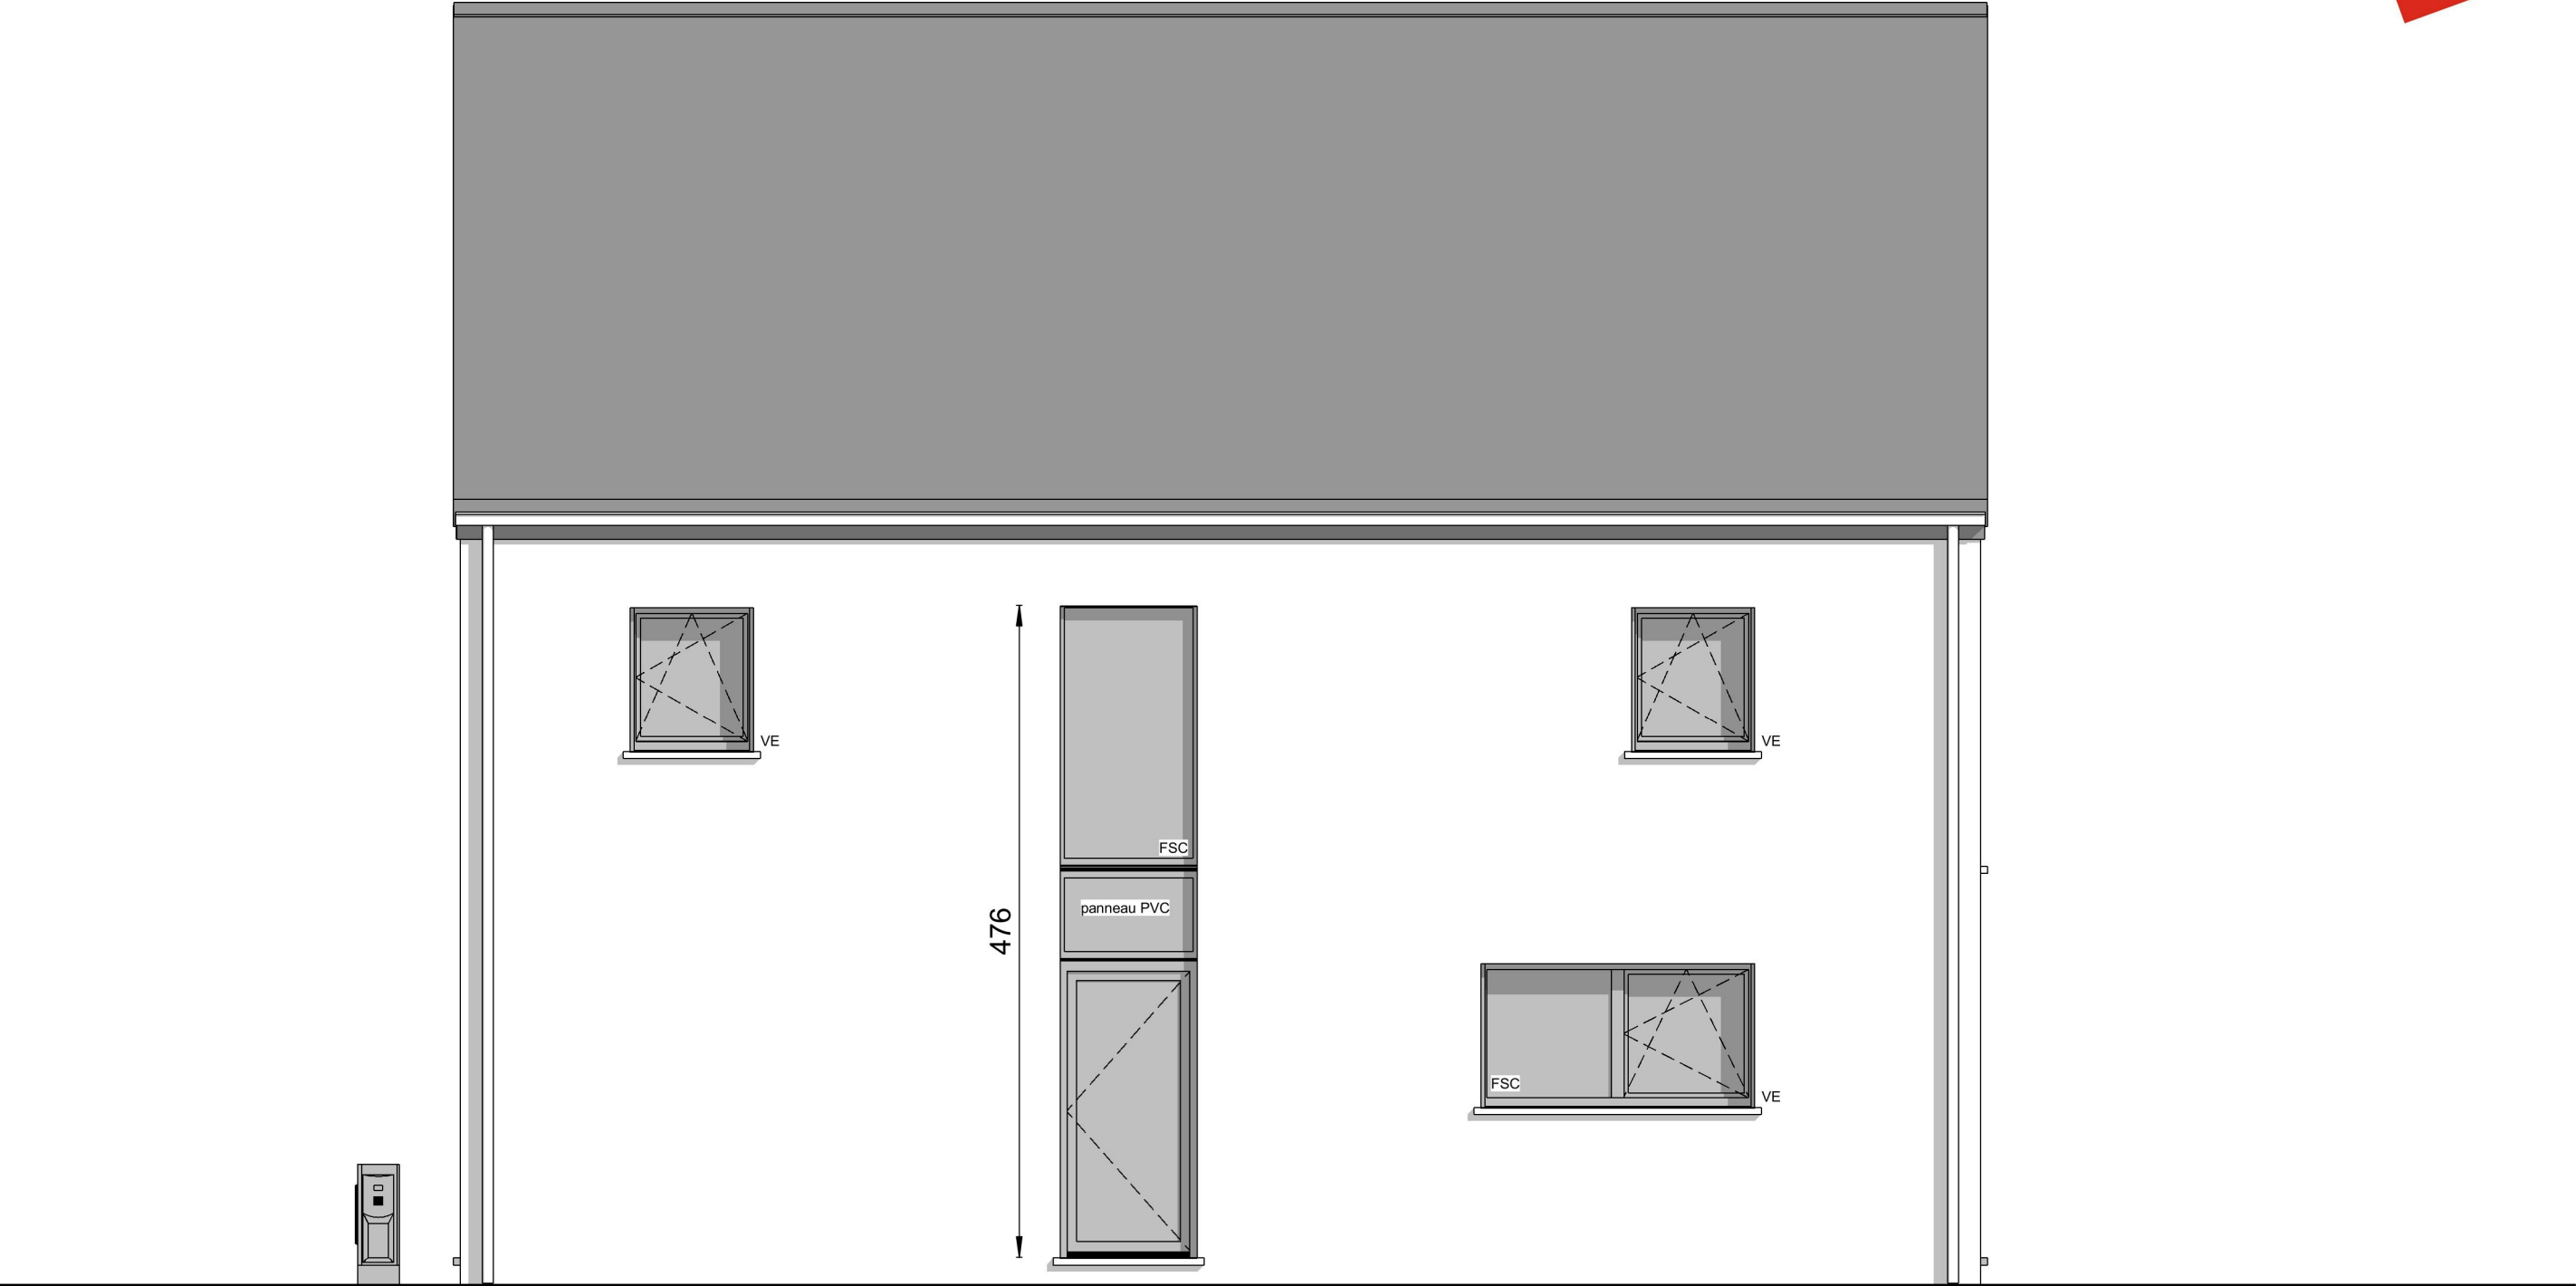


FACADE AVANT


AP-VNT.01- 220574/PPA-LEOS			
Date :	19/10/2023	Echelle :	1/50

Le présent projet reste la propriété de la S.A. THOMAS & PIRON. Il est protégé par la législation en matière de création et ne peut en aucun cas faire l'objet d'une copie même partielle sans l'autorisation de l'auteur.

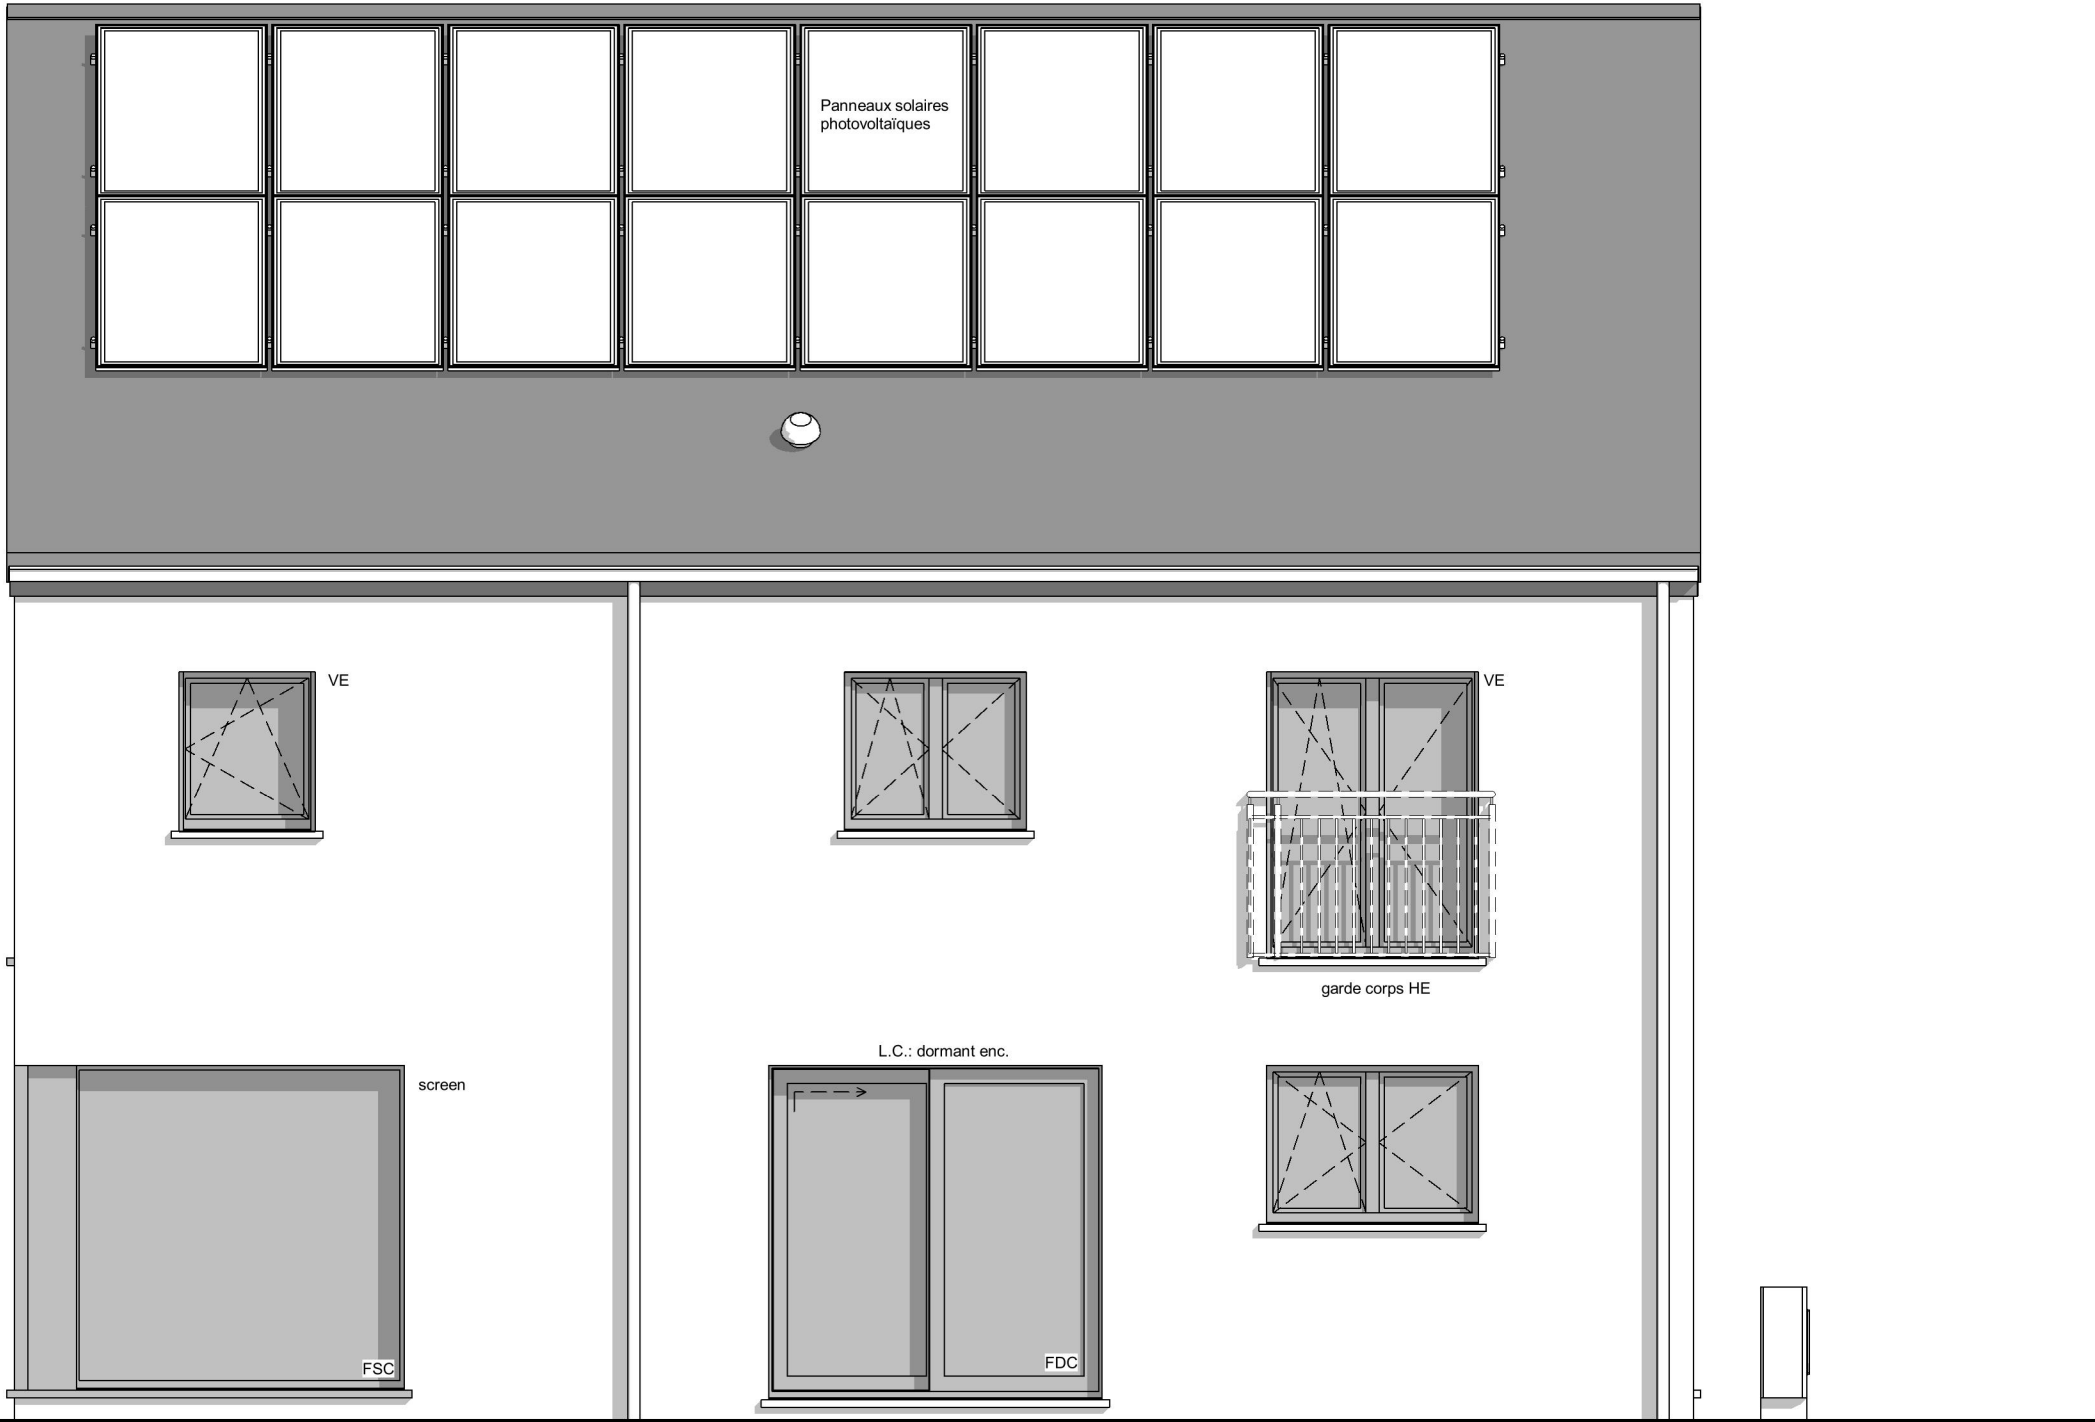

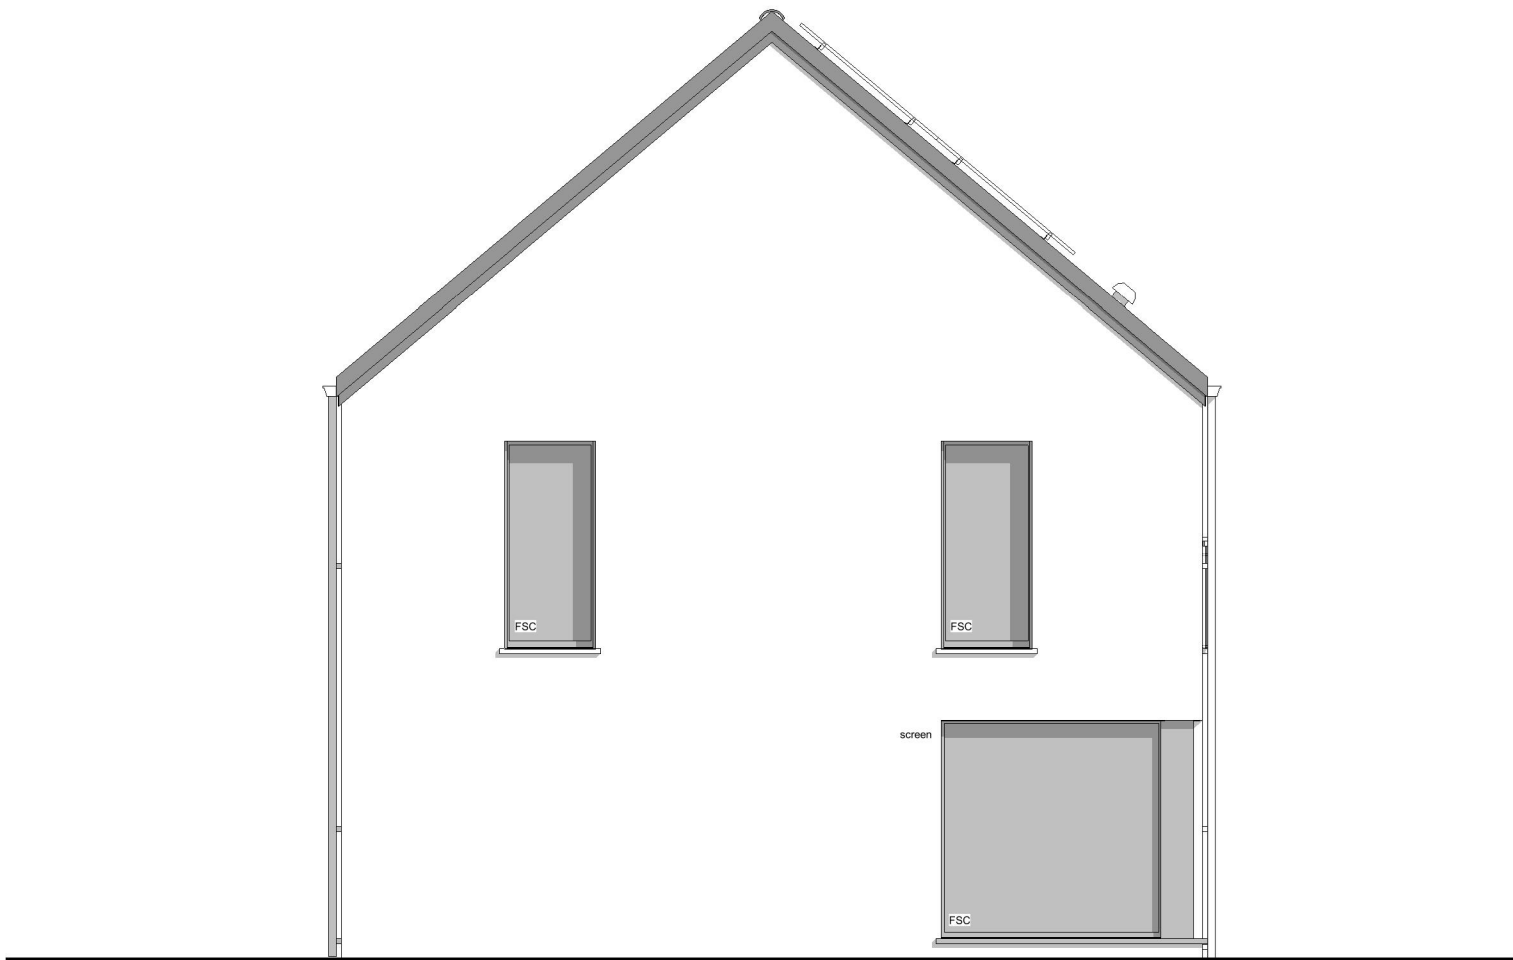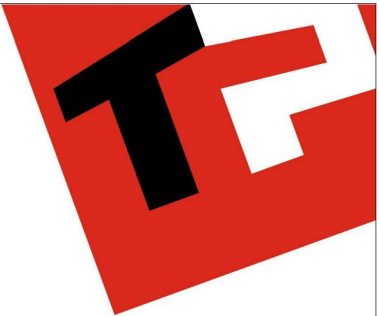

PIGNON DROIT

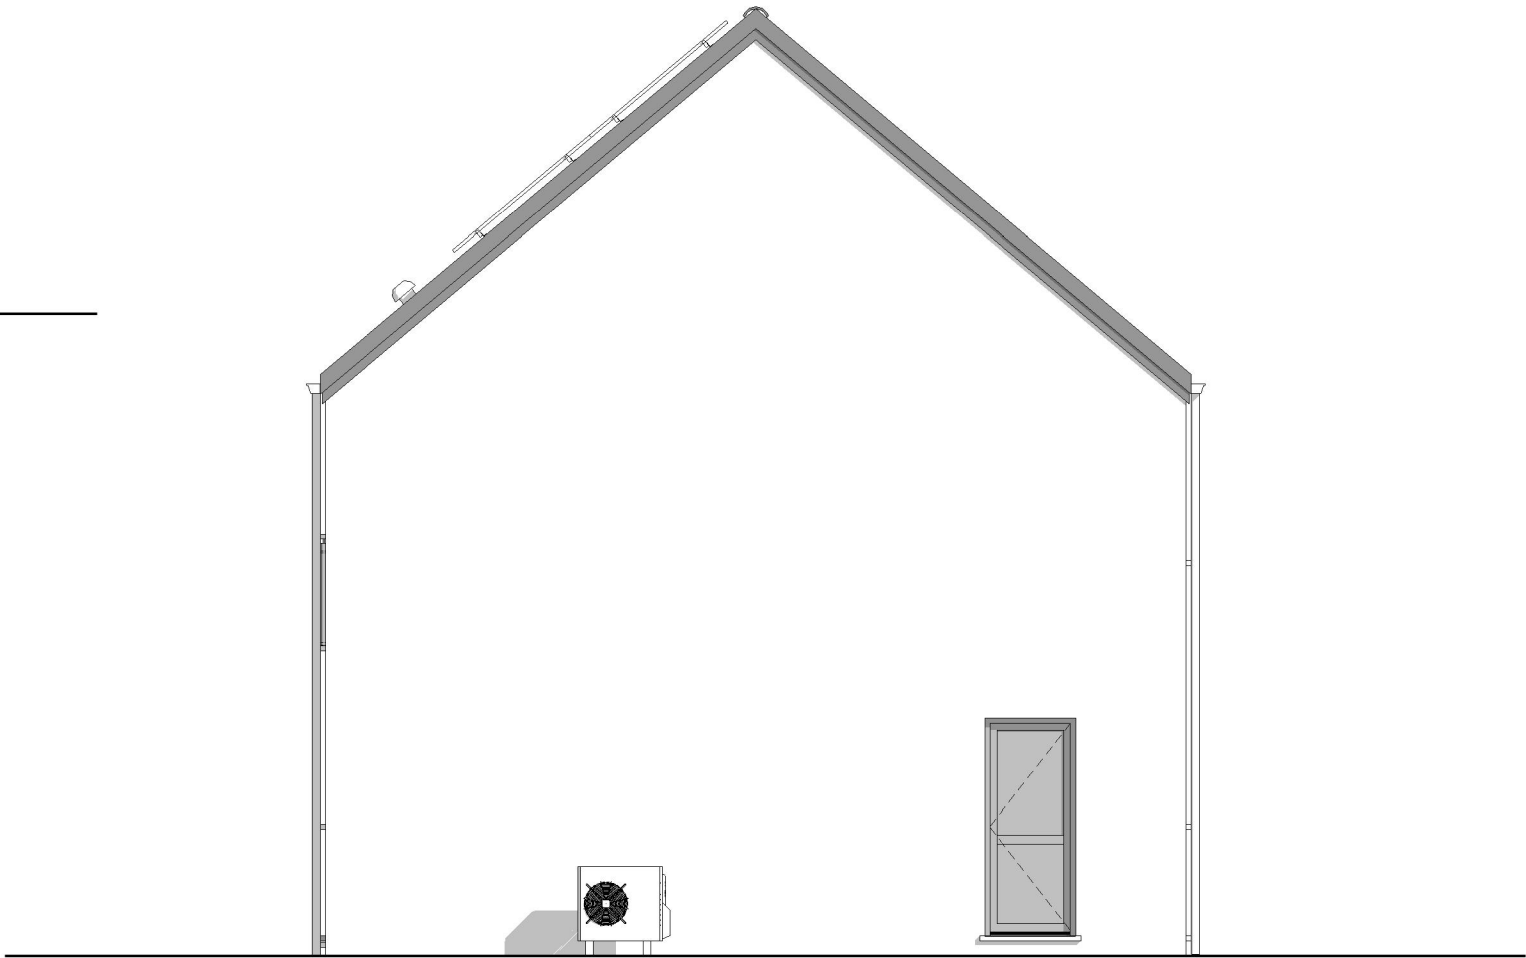

PIGNON GAUCHE



AP-VNT.01- 220574/PPA-LEOS			
Date :	19/10/2023	Echelle :	1/75