



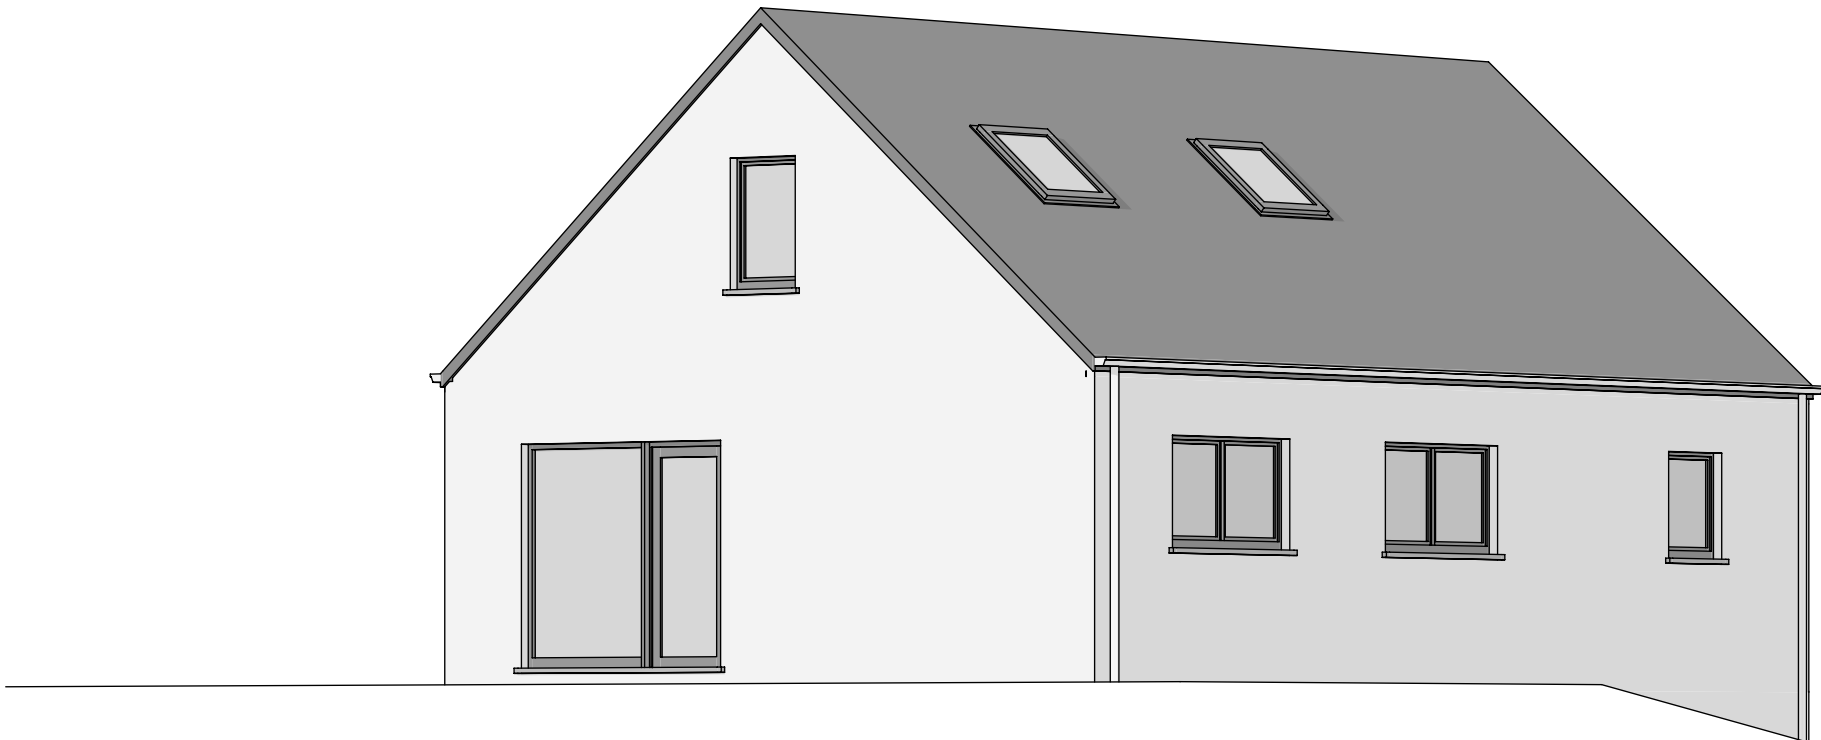


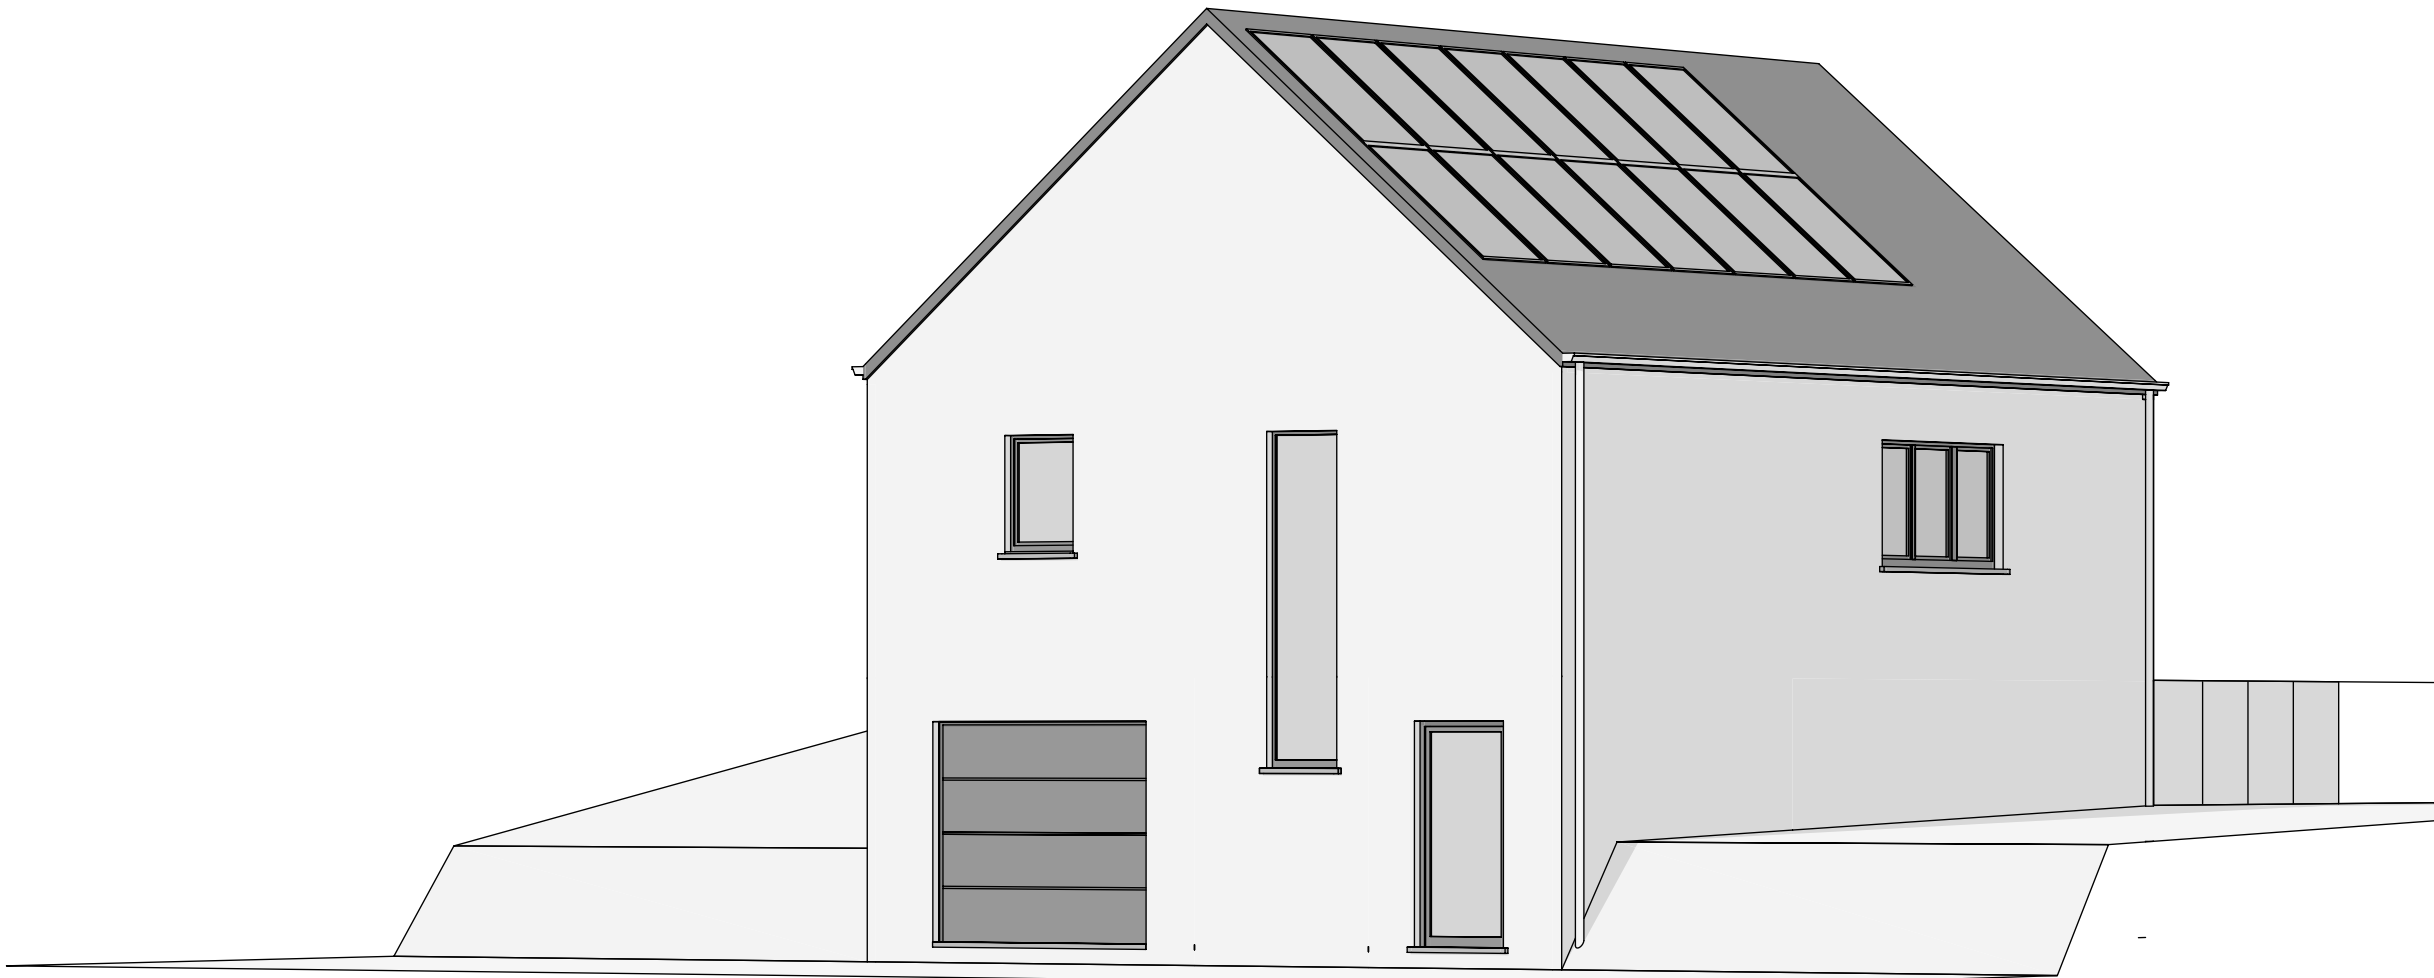


AP-240091-PIA/LIP/MELA	
Date : 27/03/2024	Echelle : 1/50




PLAN REZ-DE-CHAUSSE

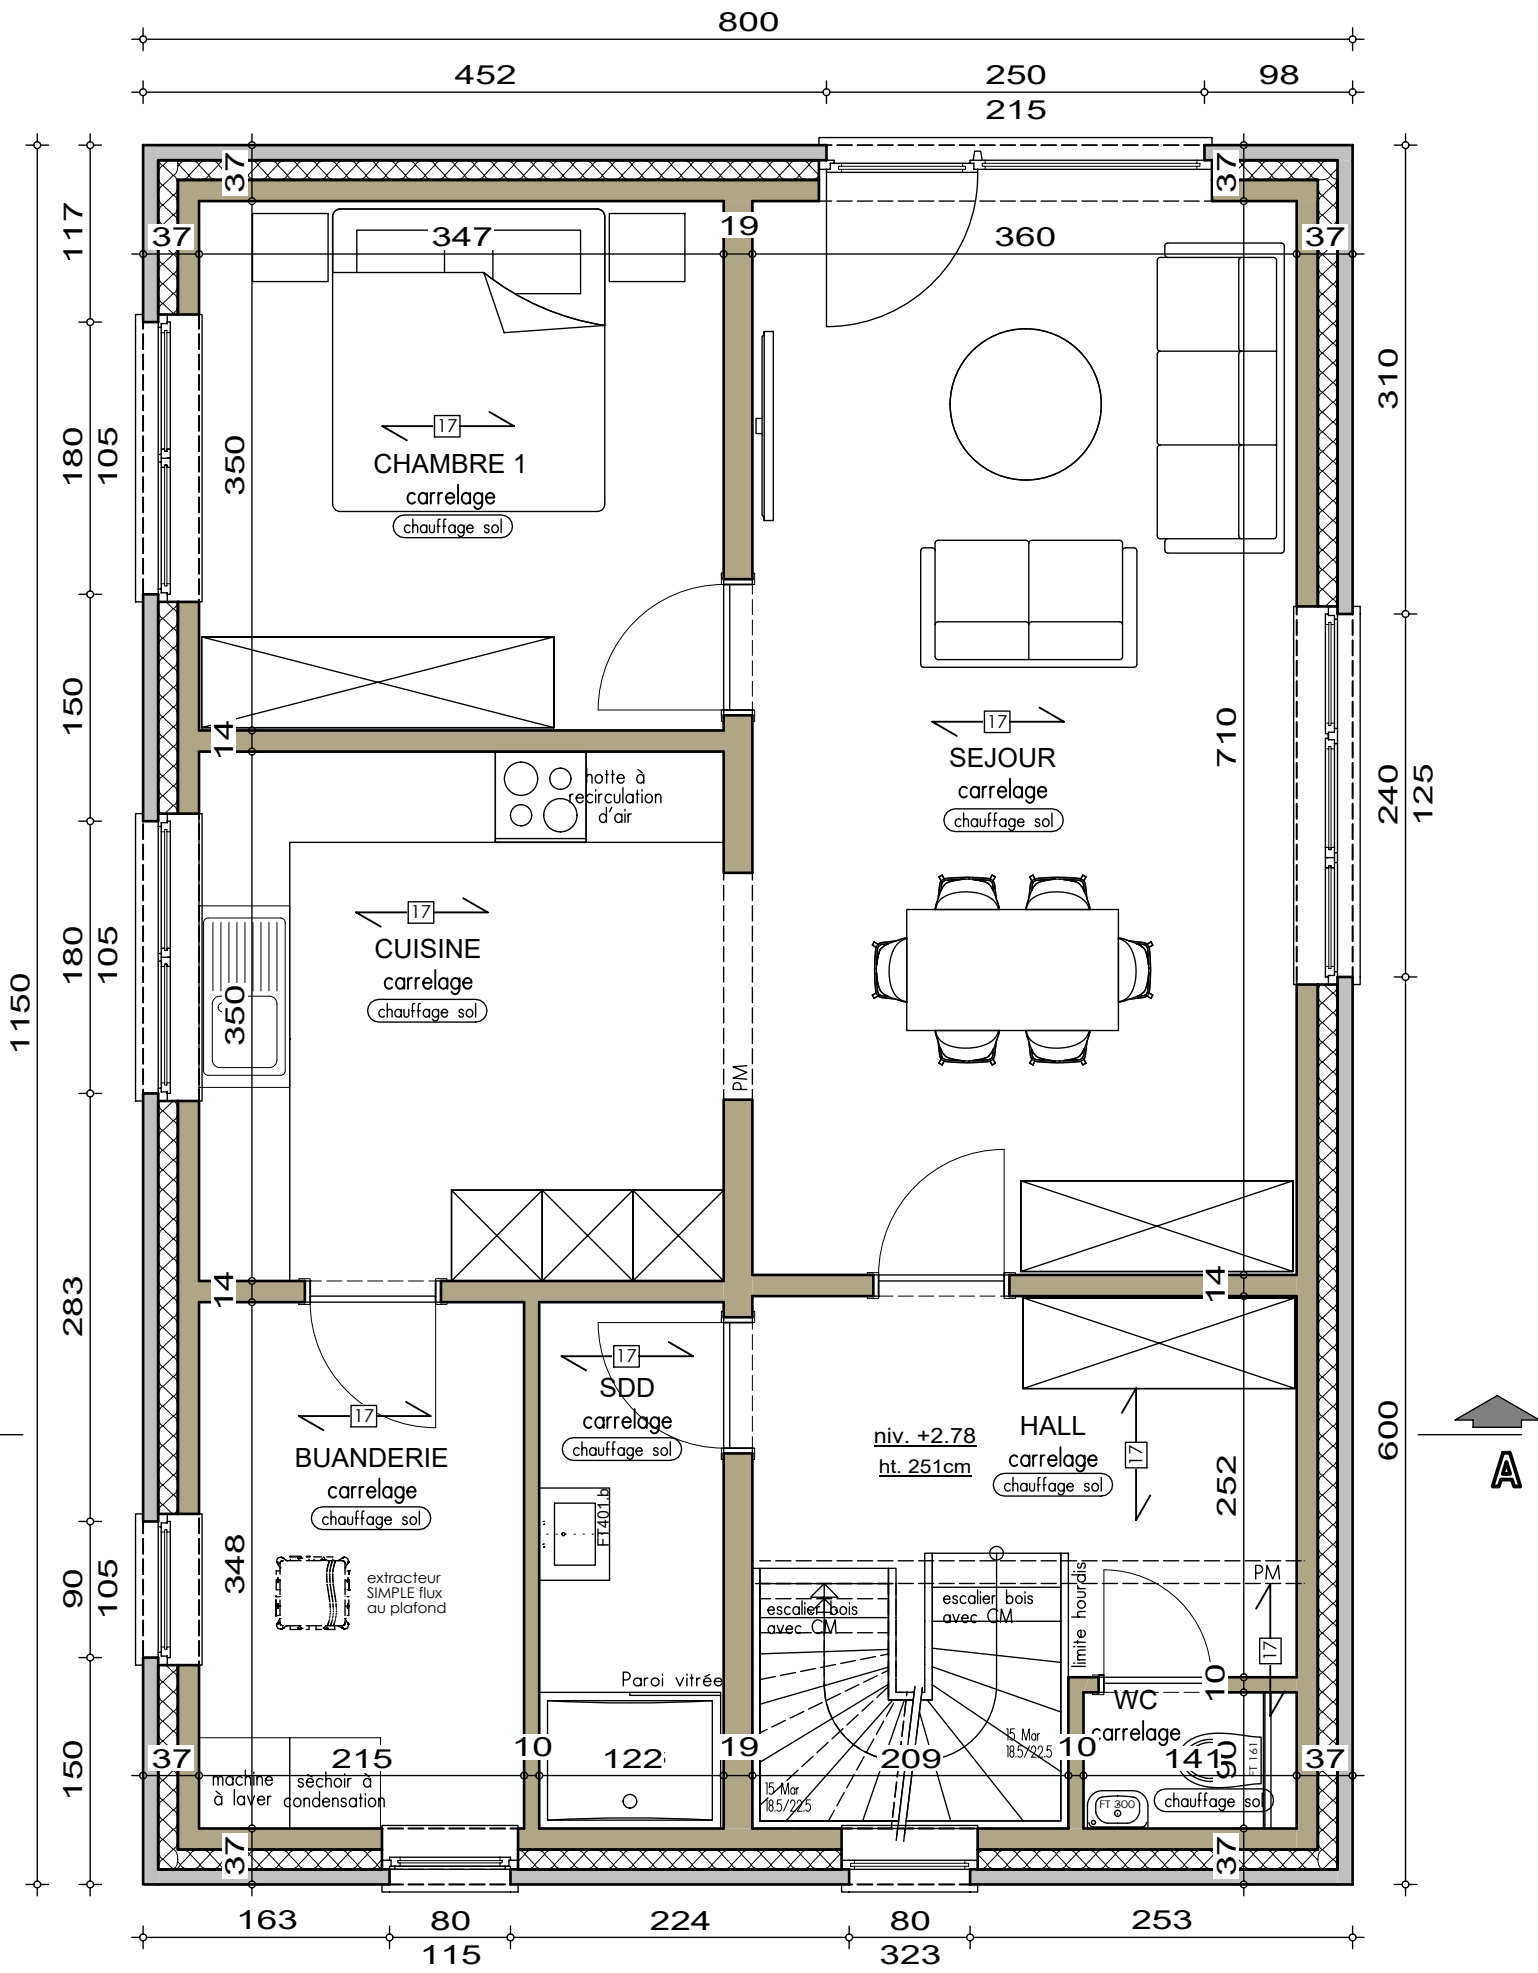

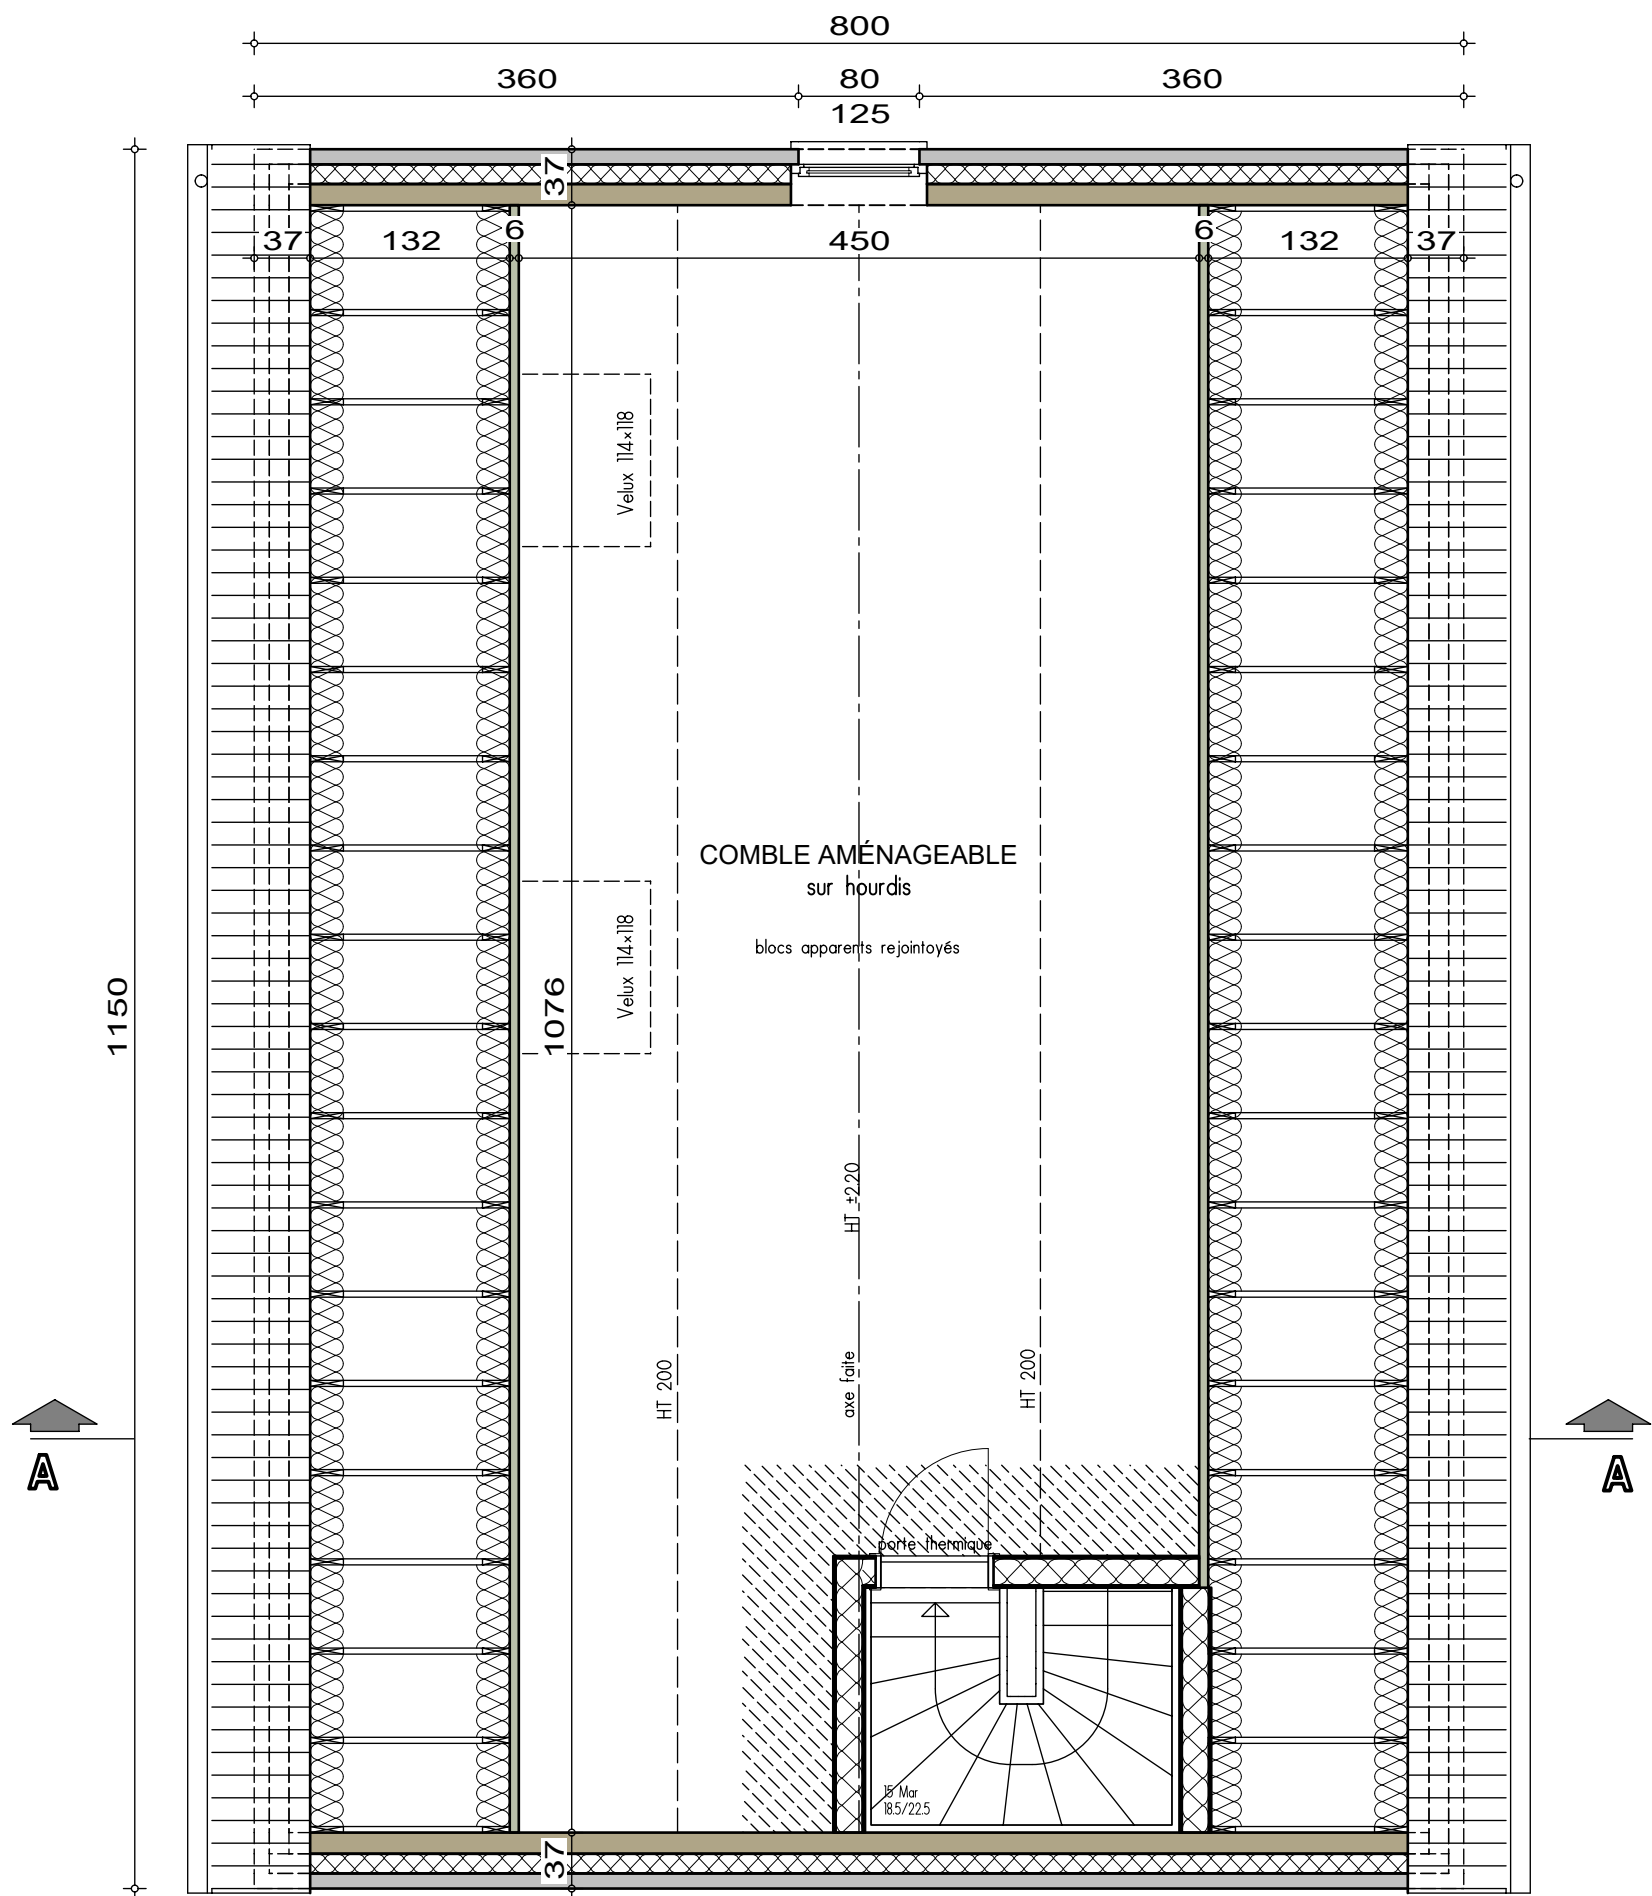


PLAN ETAGE

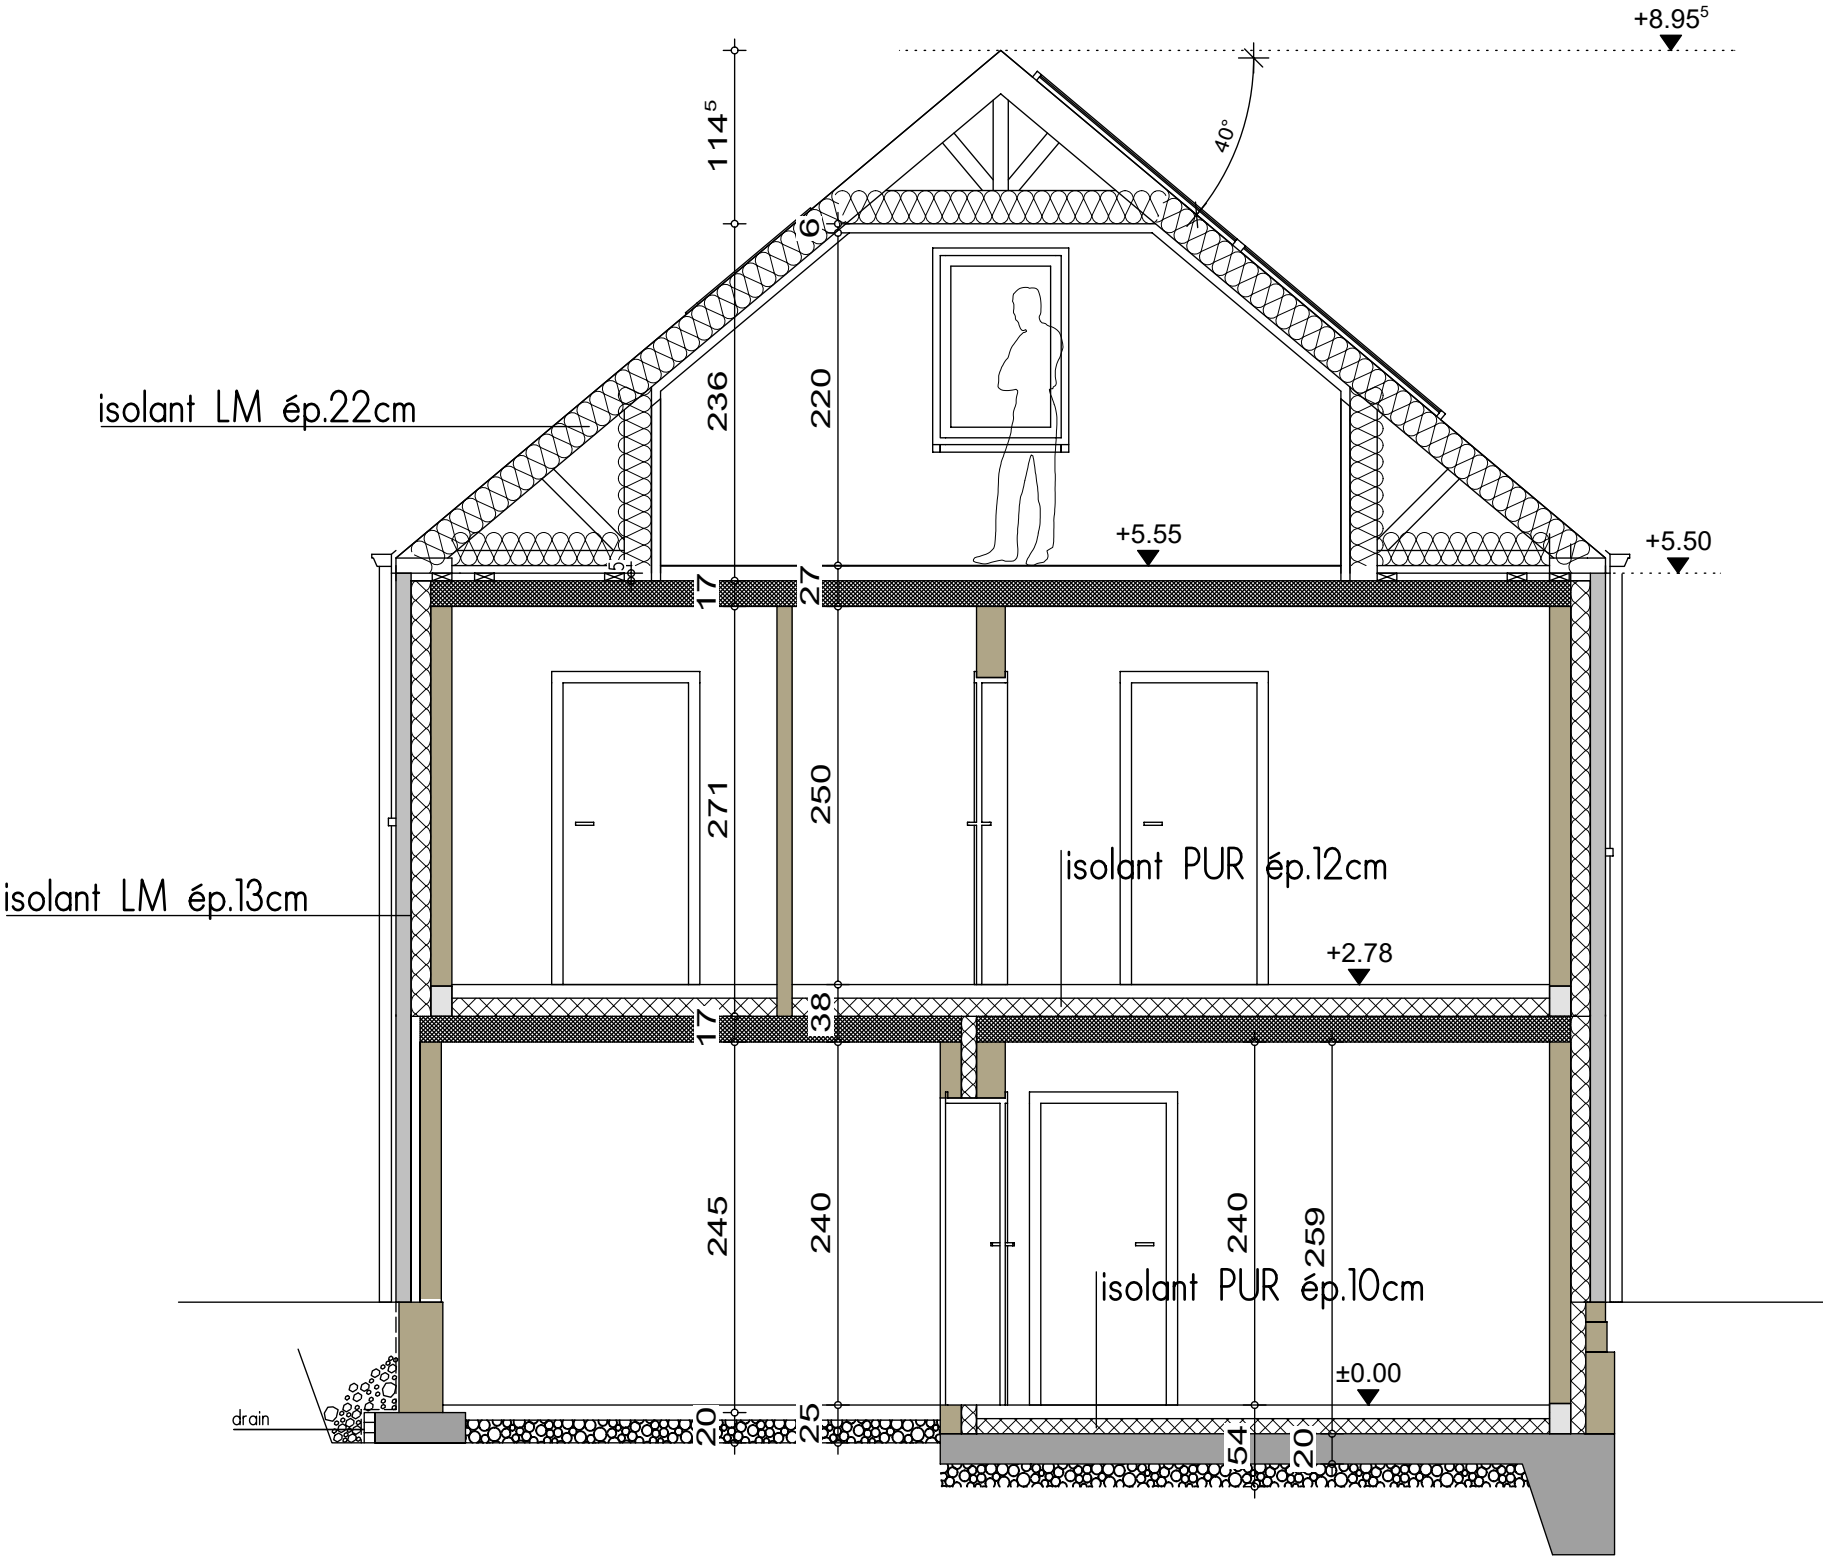


COUPE AA




PIGNON AVANT

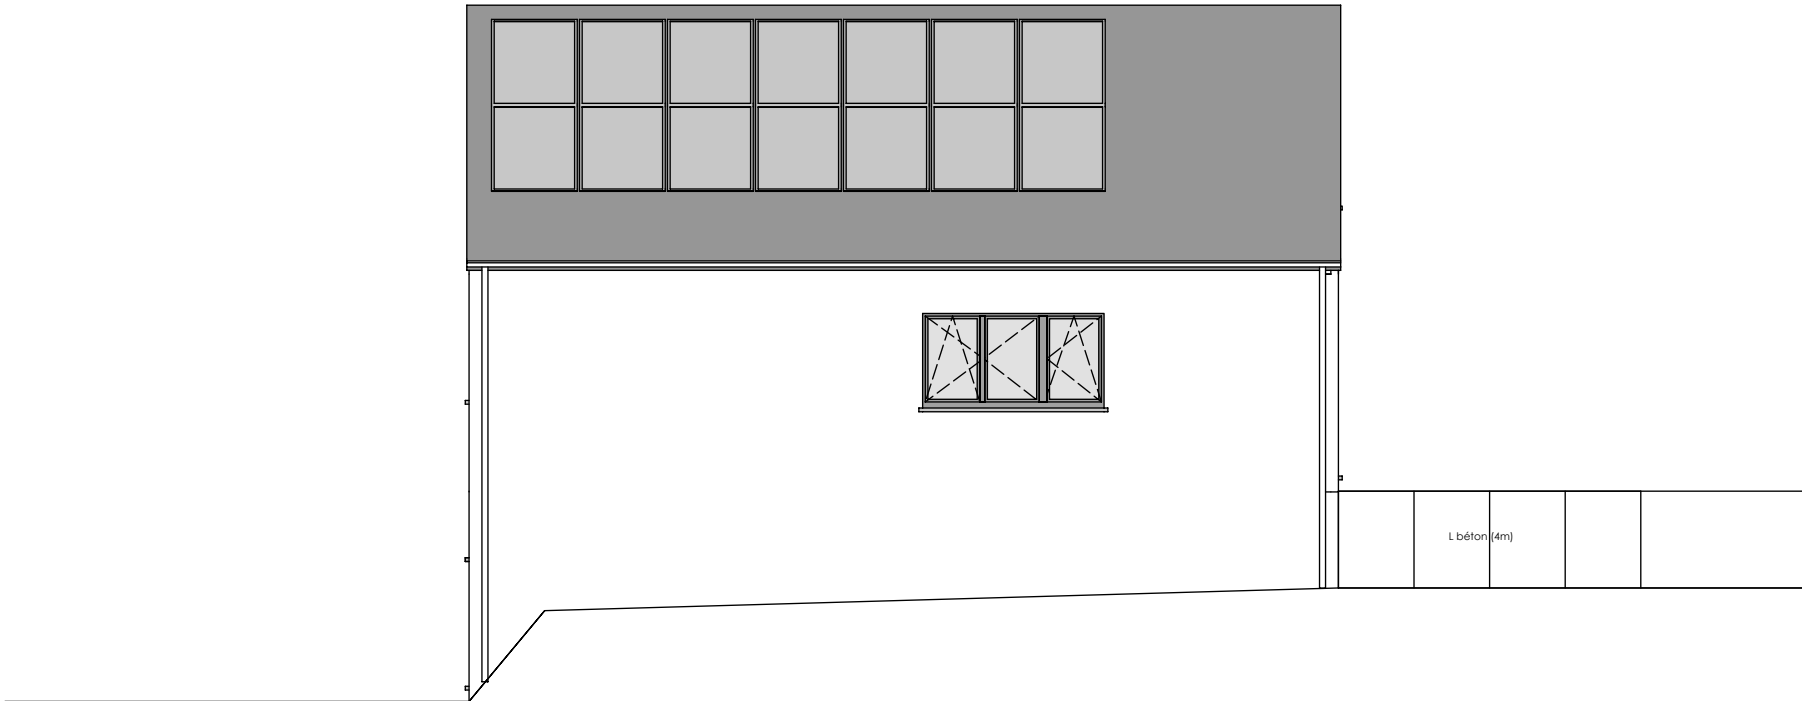

FACADE DROITE

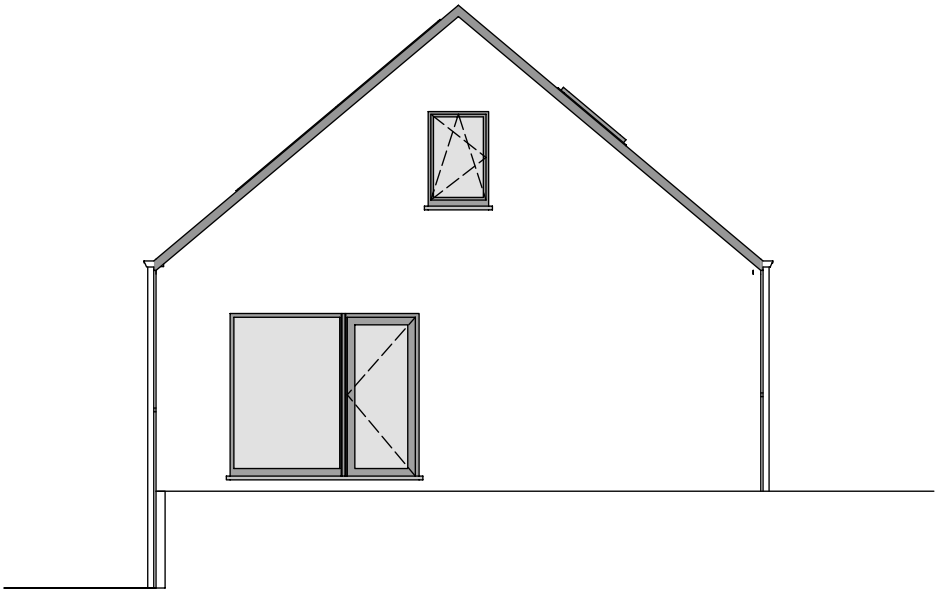

PIGNON ARRIERE

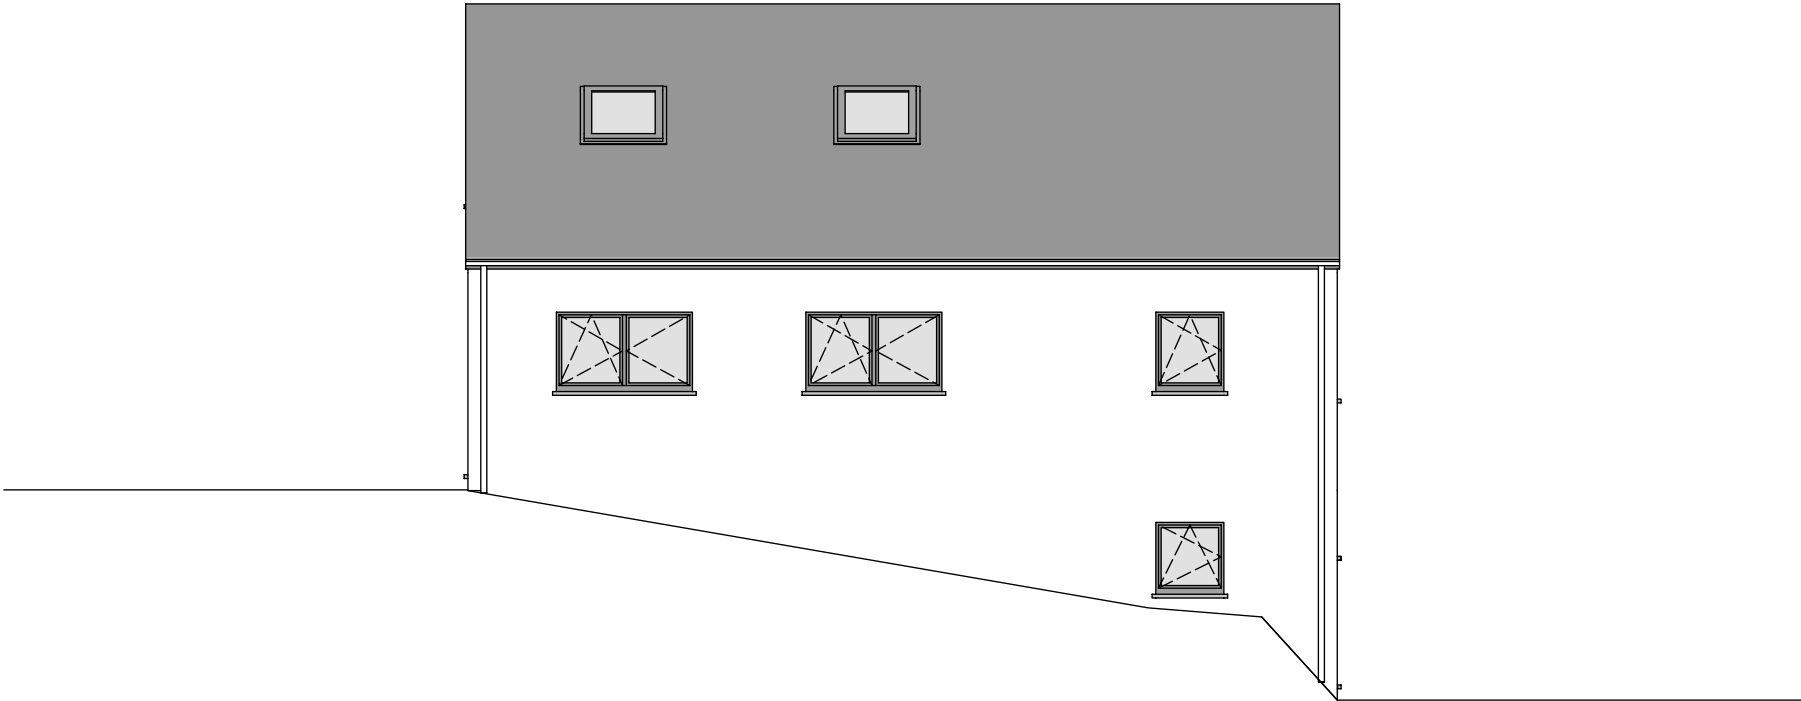

FACADE GAUCHE