




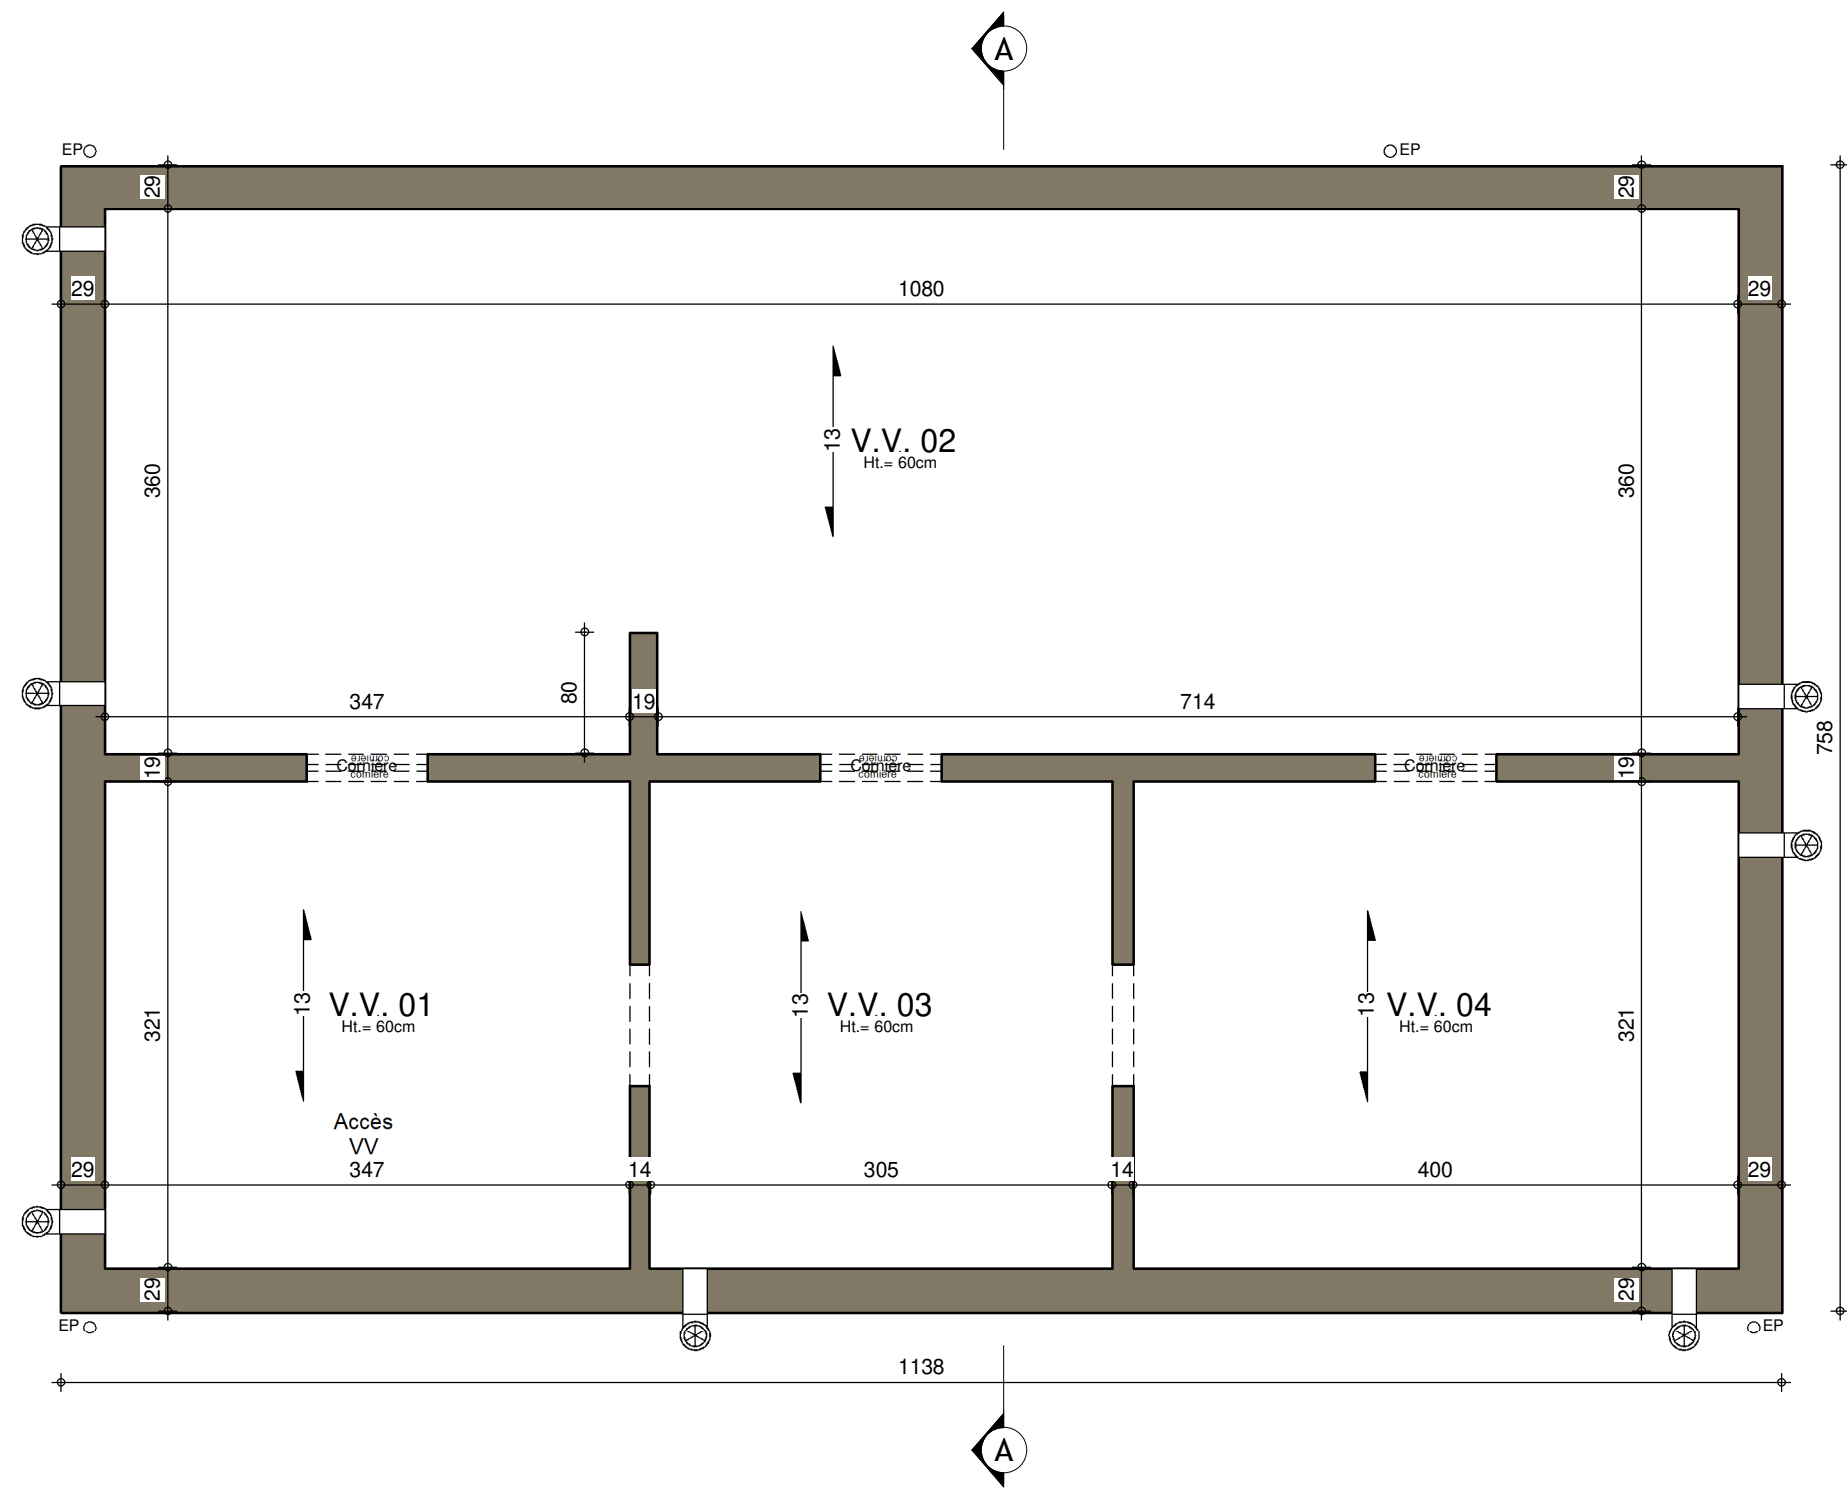


SOUS-SOL

AP-2020-206-DELHAISE.01/VAD/PADE			
Date :	16/07/2020	Echelle :	1/50

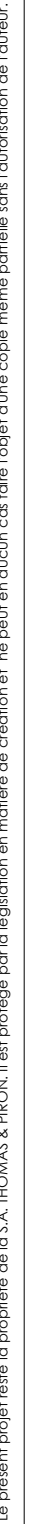

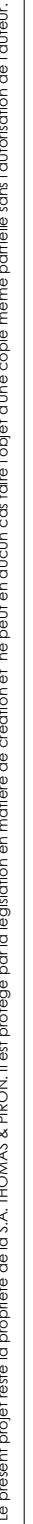


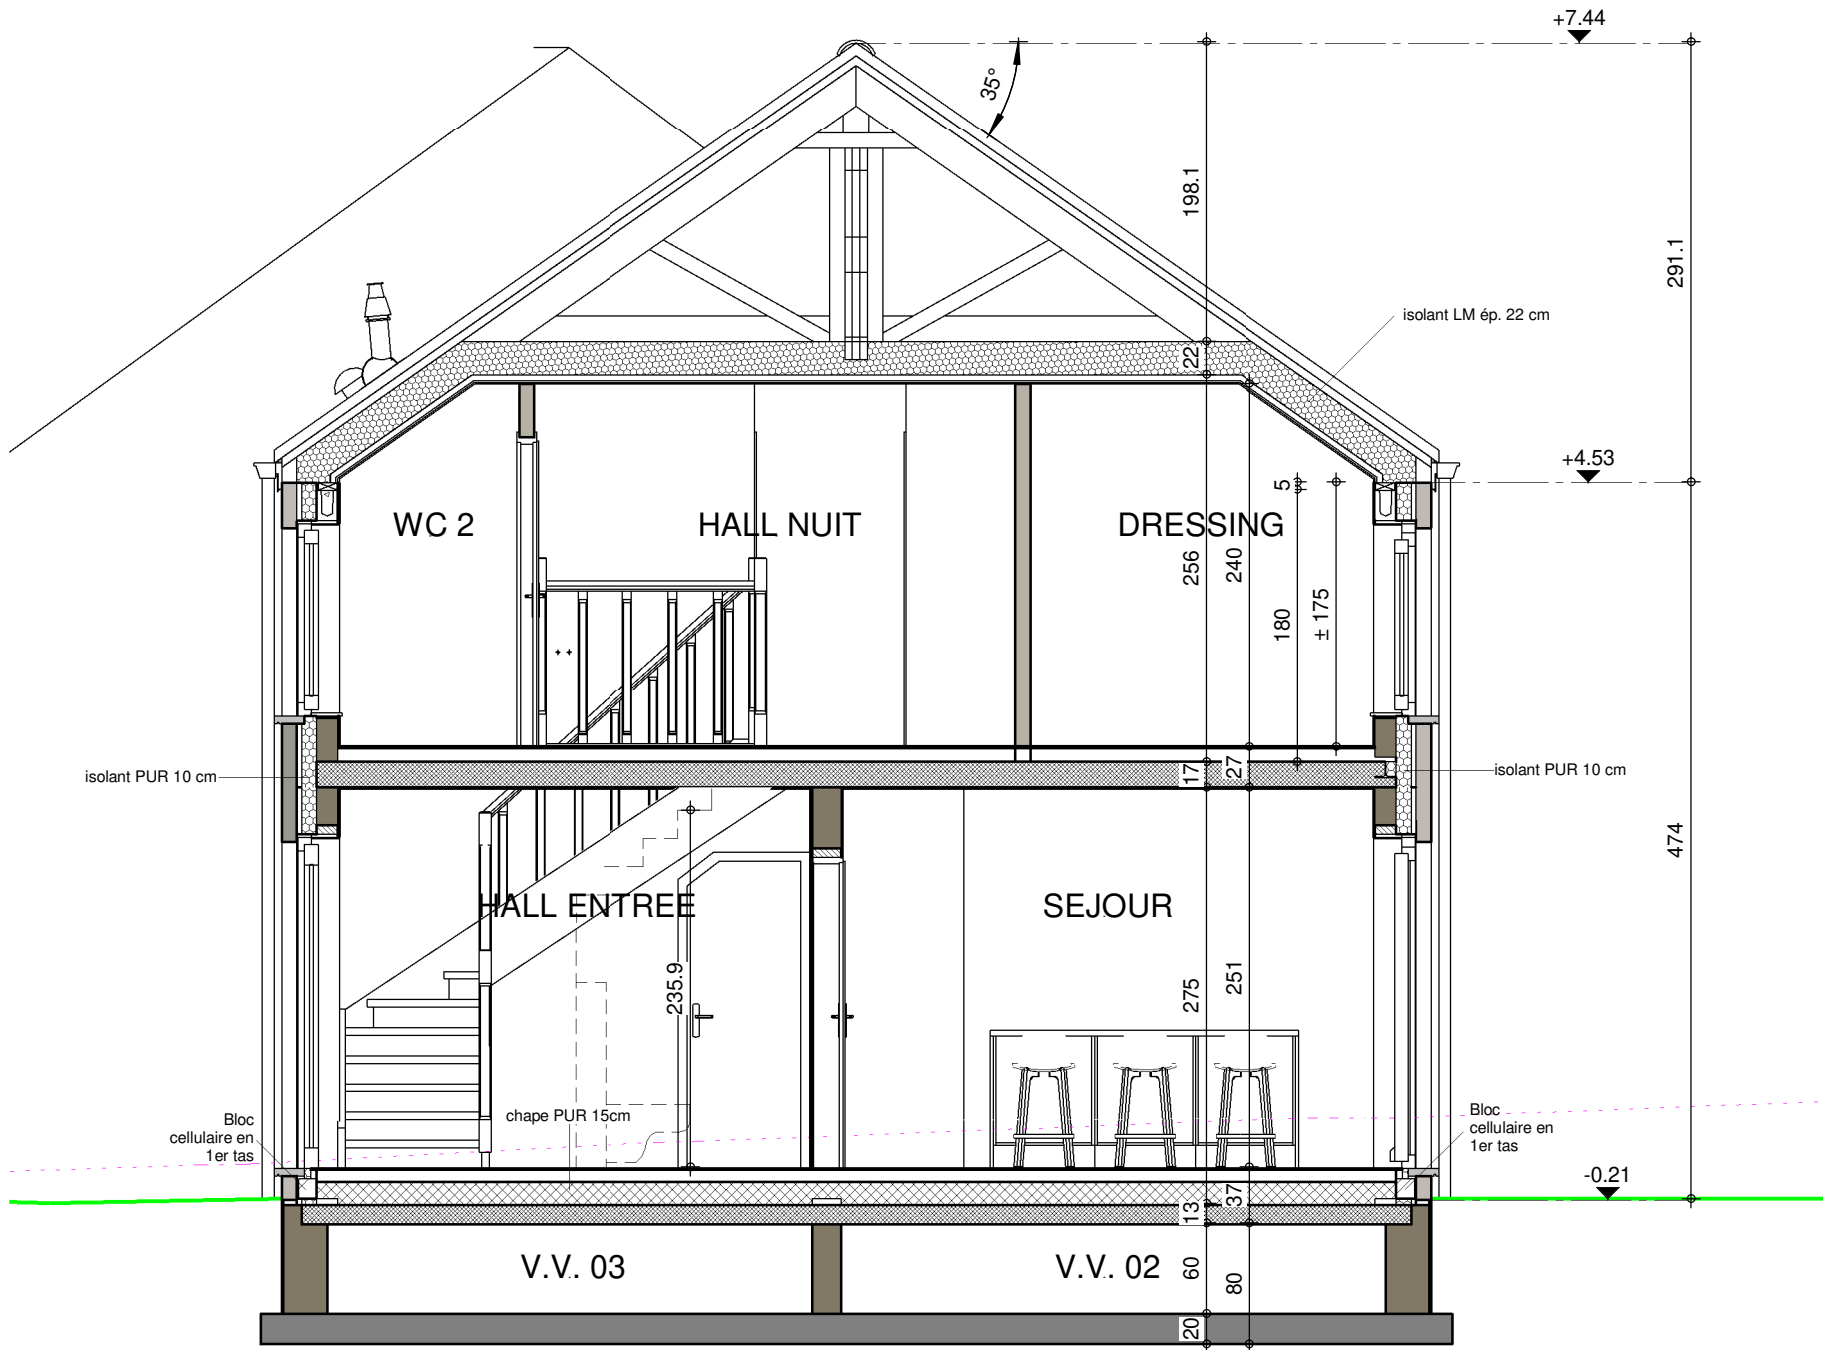

COUPE AA


AP-2020-206-DELHAISE.01/VAD/PADE			
Date :	16/07/2020	Echelle :	1/50

Le présent projet reste la propriété de la S.A. THOMAS & PIRON. Il est protégé par la législation en matière de création et ne peut en aucun cas faire l'objet d'une copie même partielle sans l'autorisation de l'auteur.

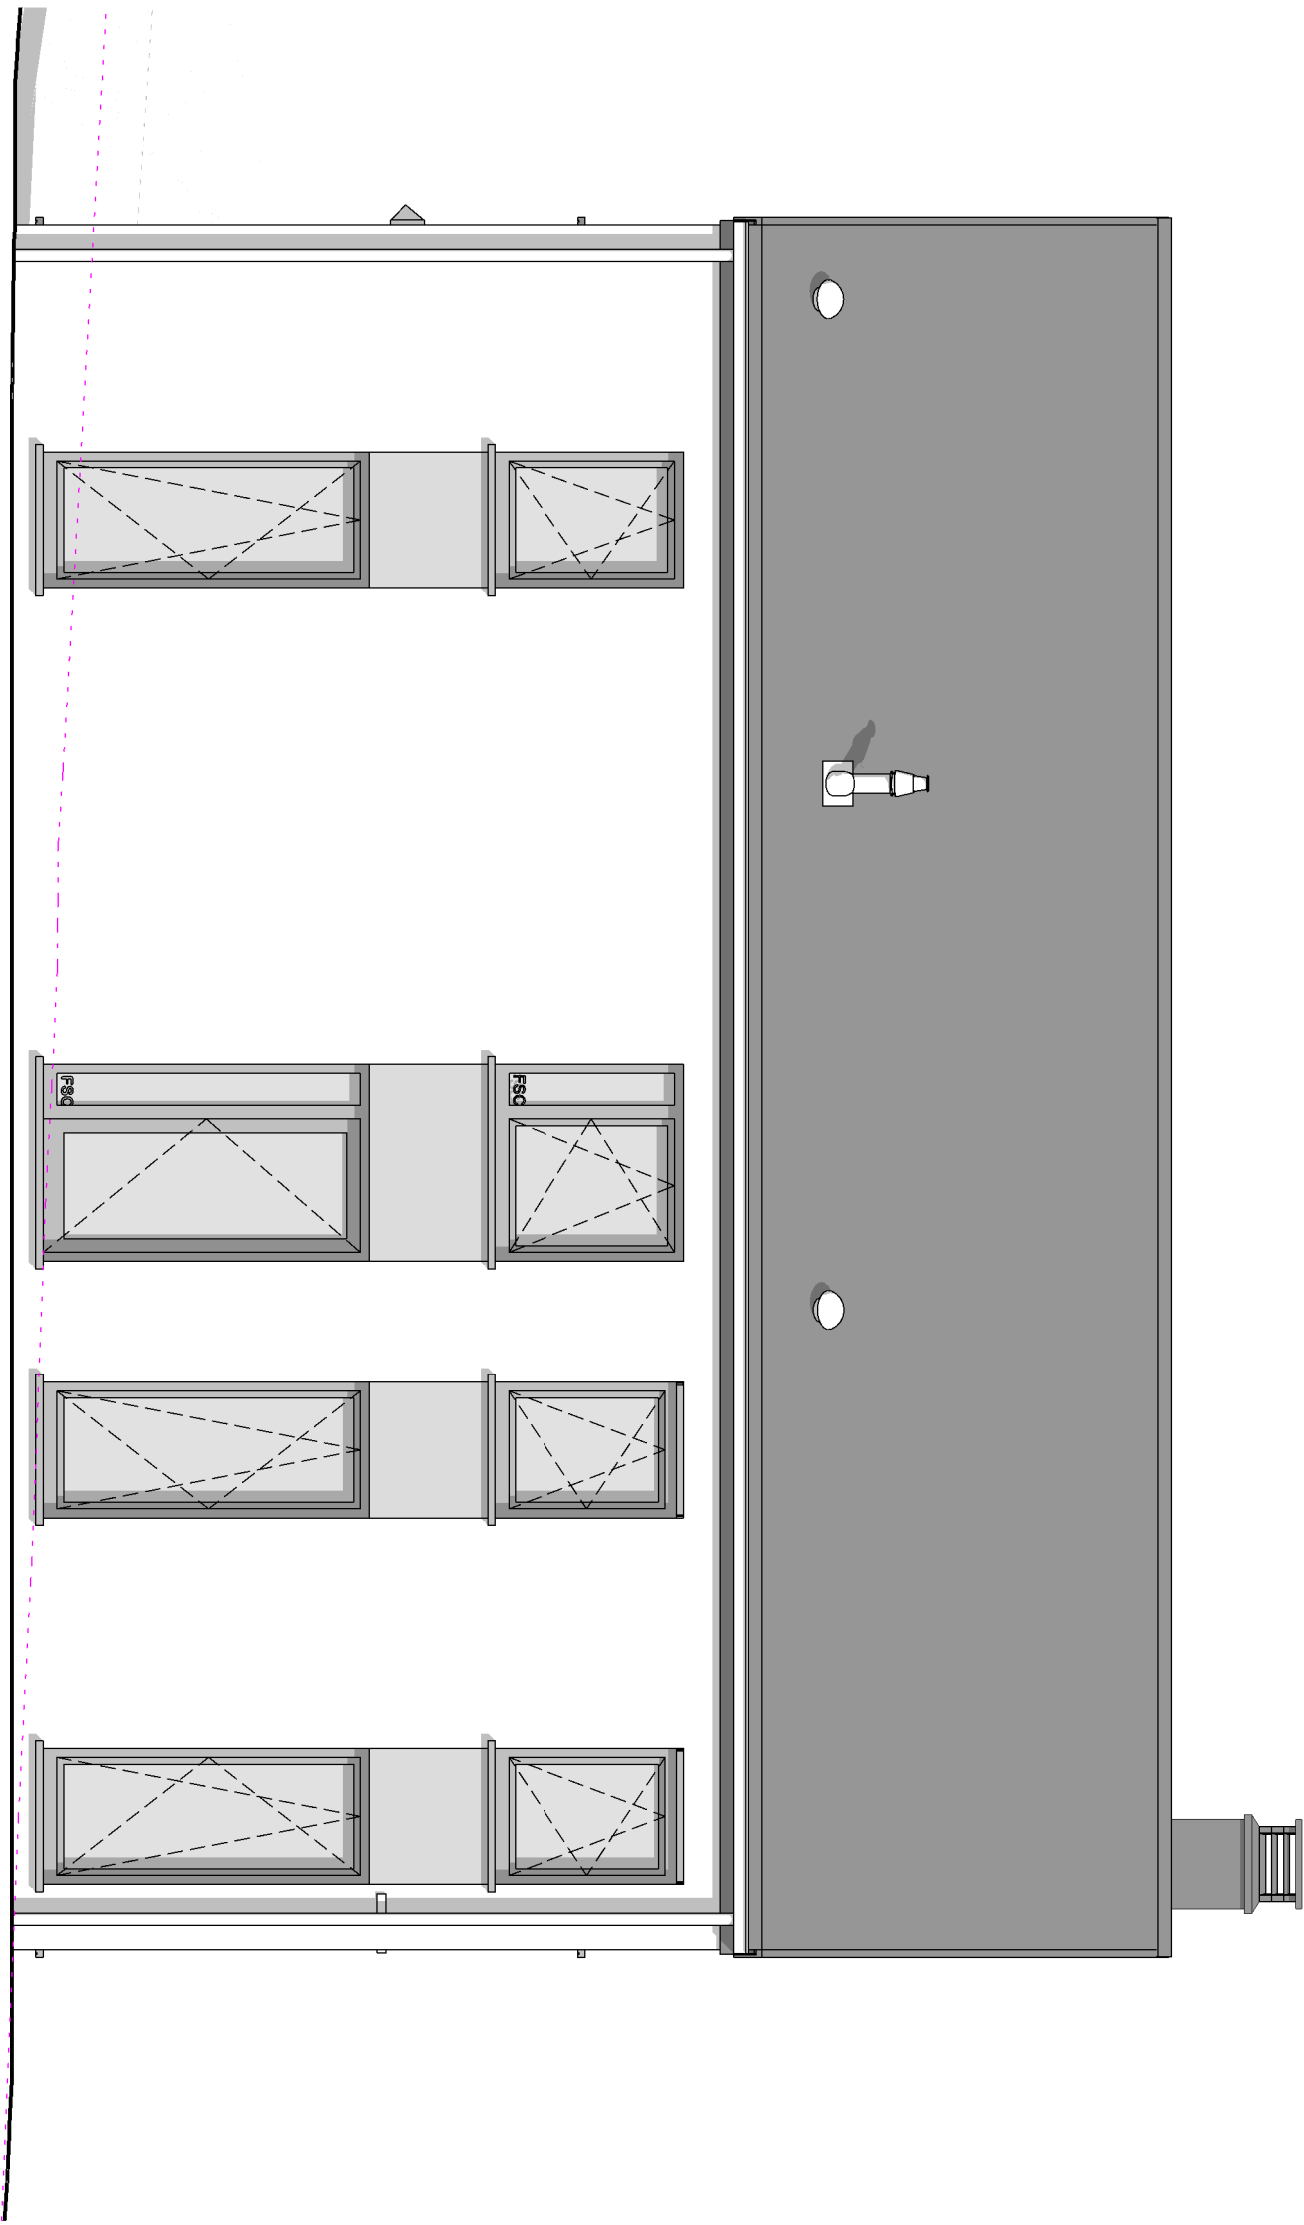


FACADE AVANT

AP-2020-206-DELHAISE.01/VAD/PADÉ		
Date :	16/07/2020	Echelle : 1/50

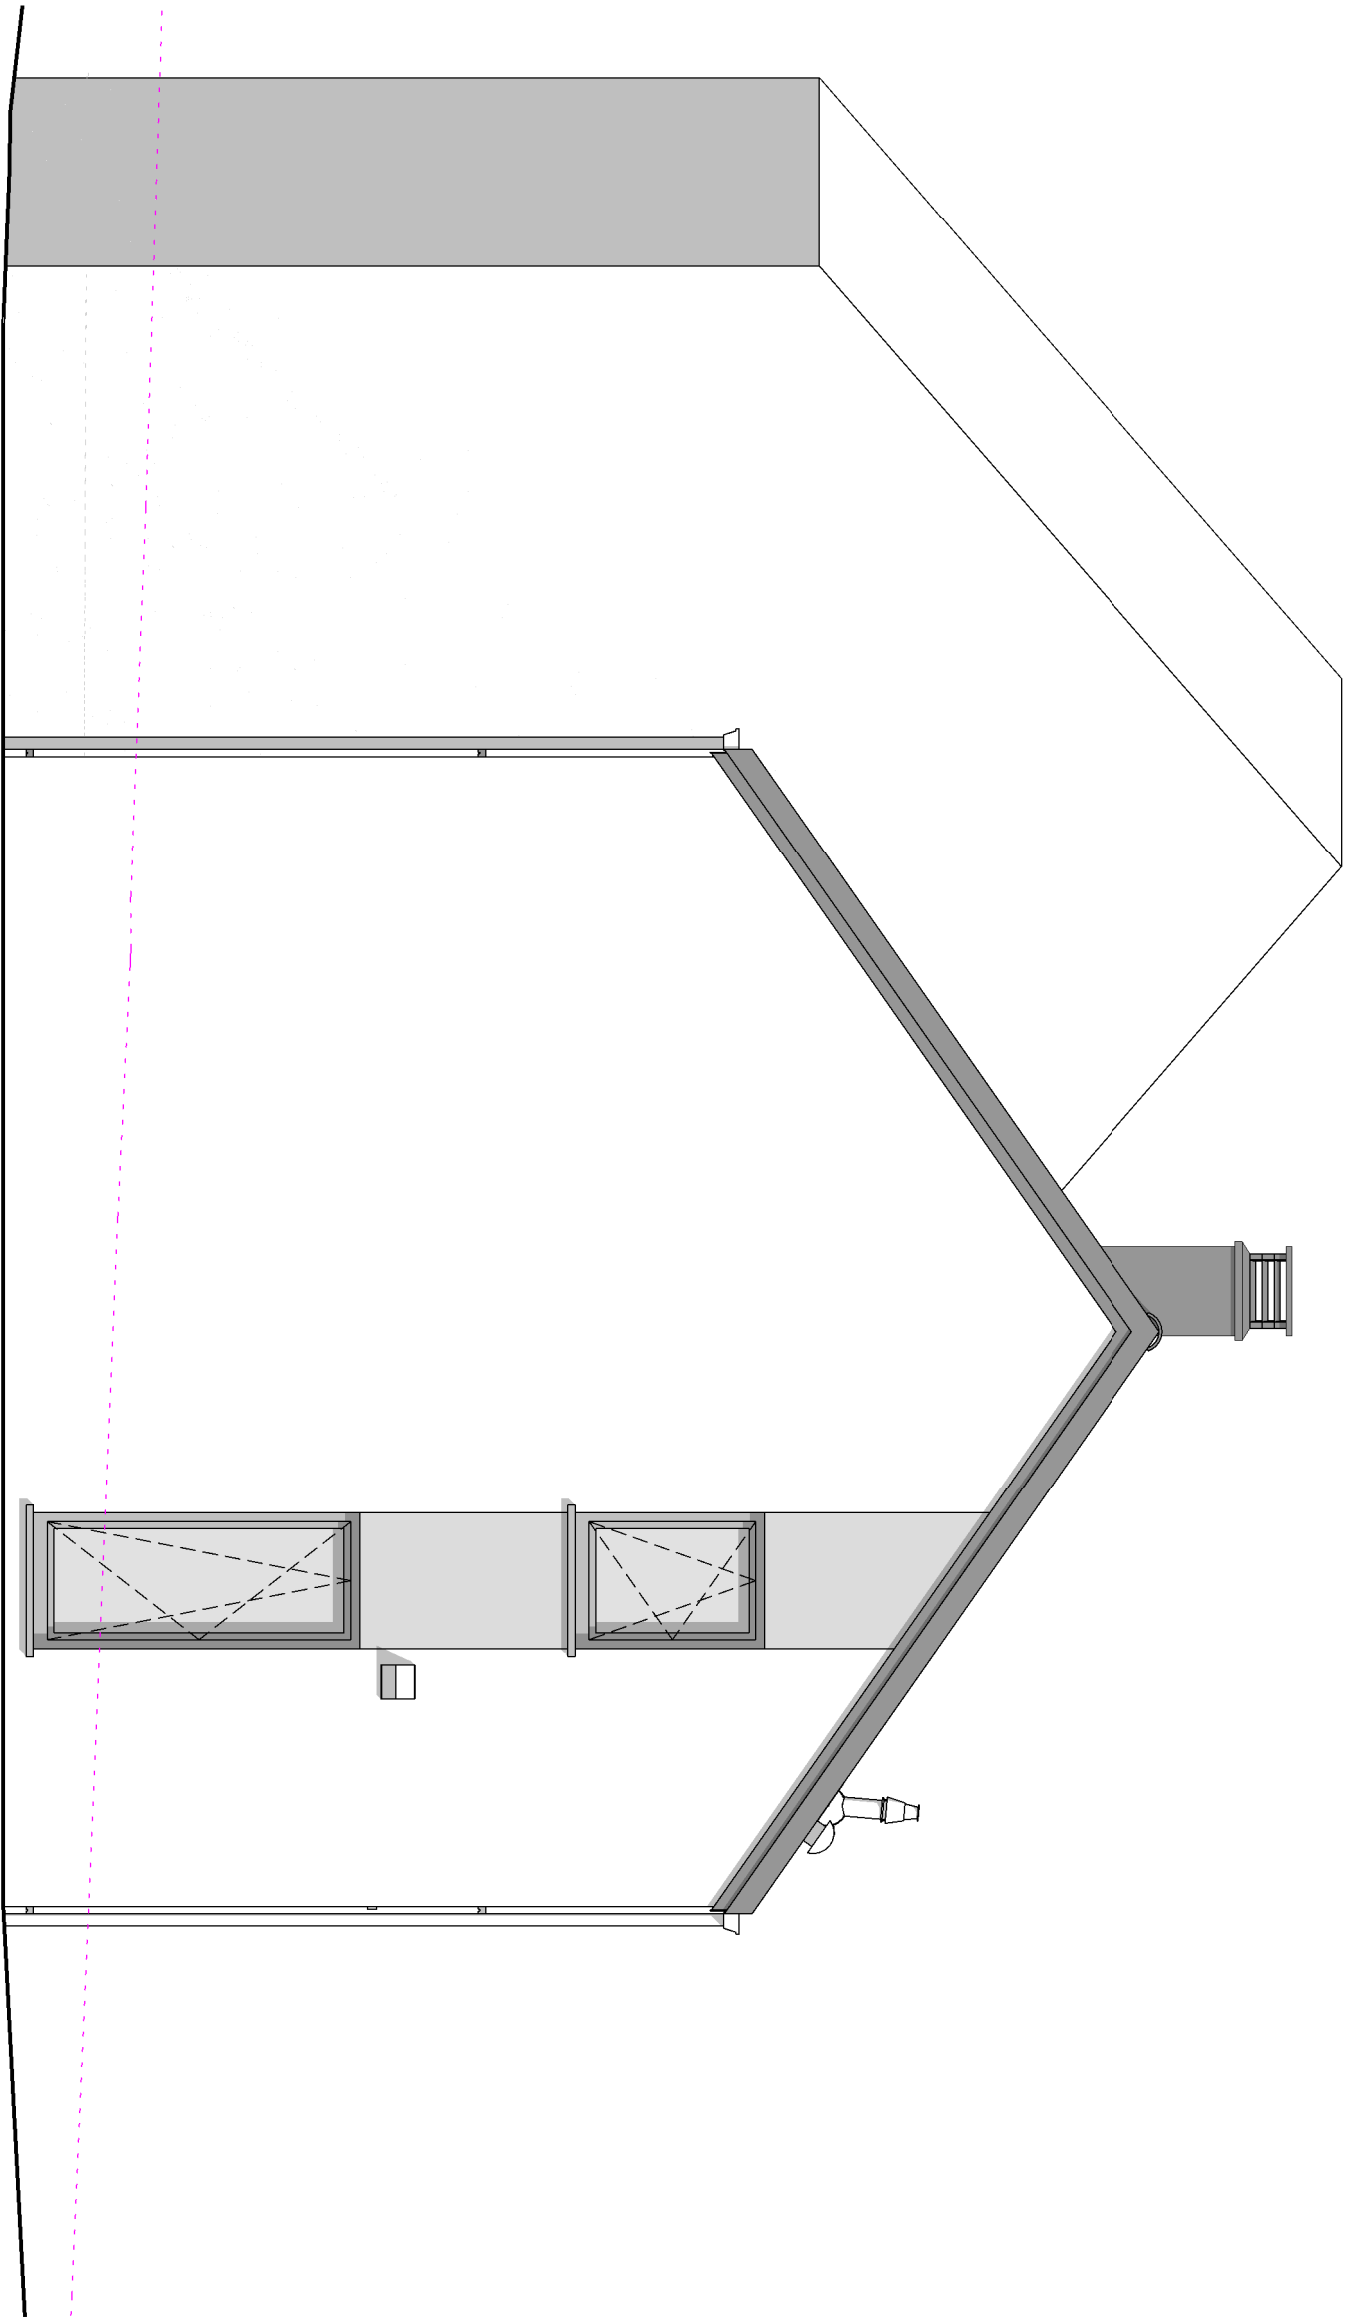


PIGNON GAUCHE

AP-2020-206-DELHAISE.01/VAD/PADE		
Date :	16/07/2020	Echelle :
		1/50

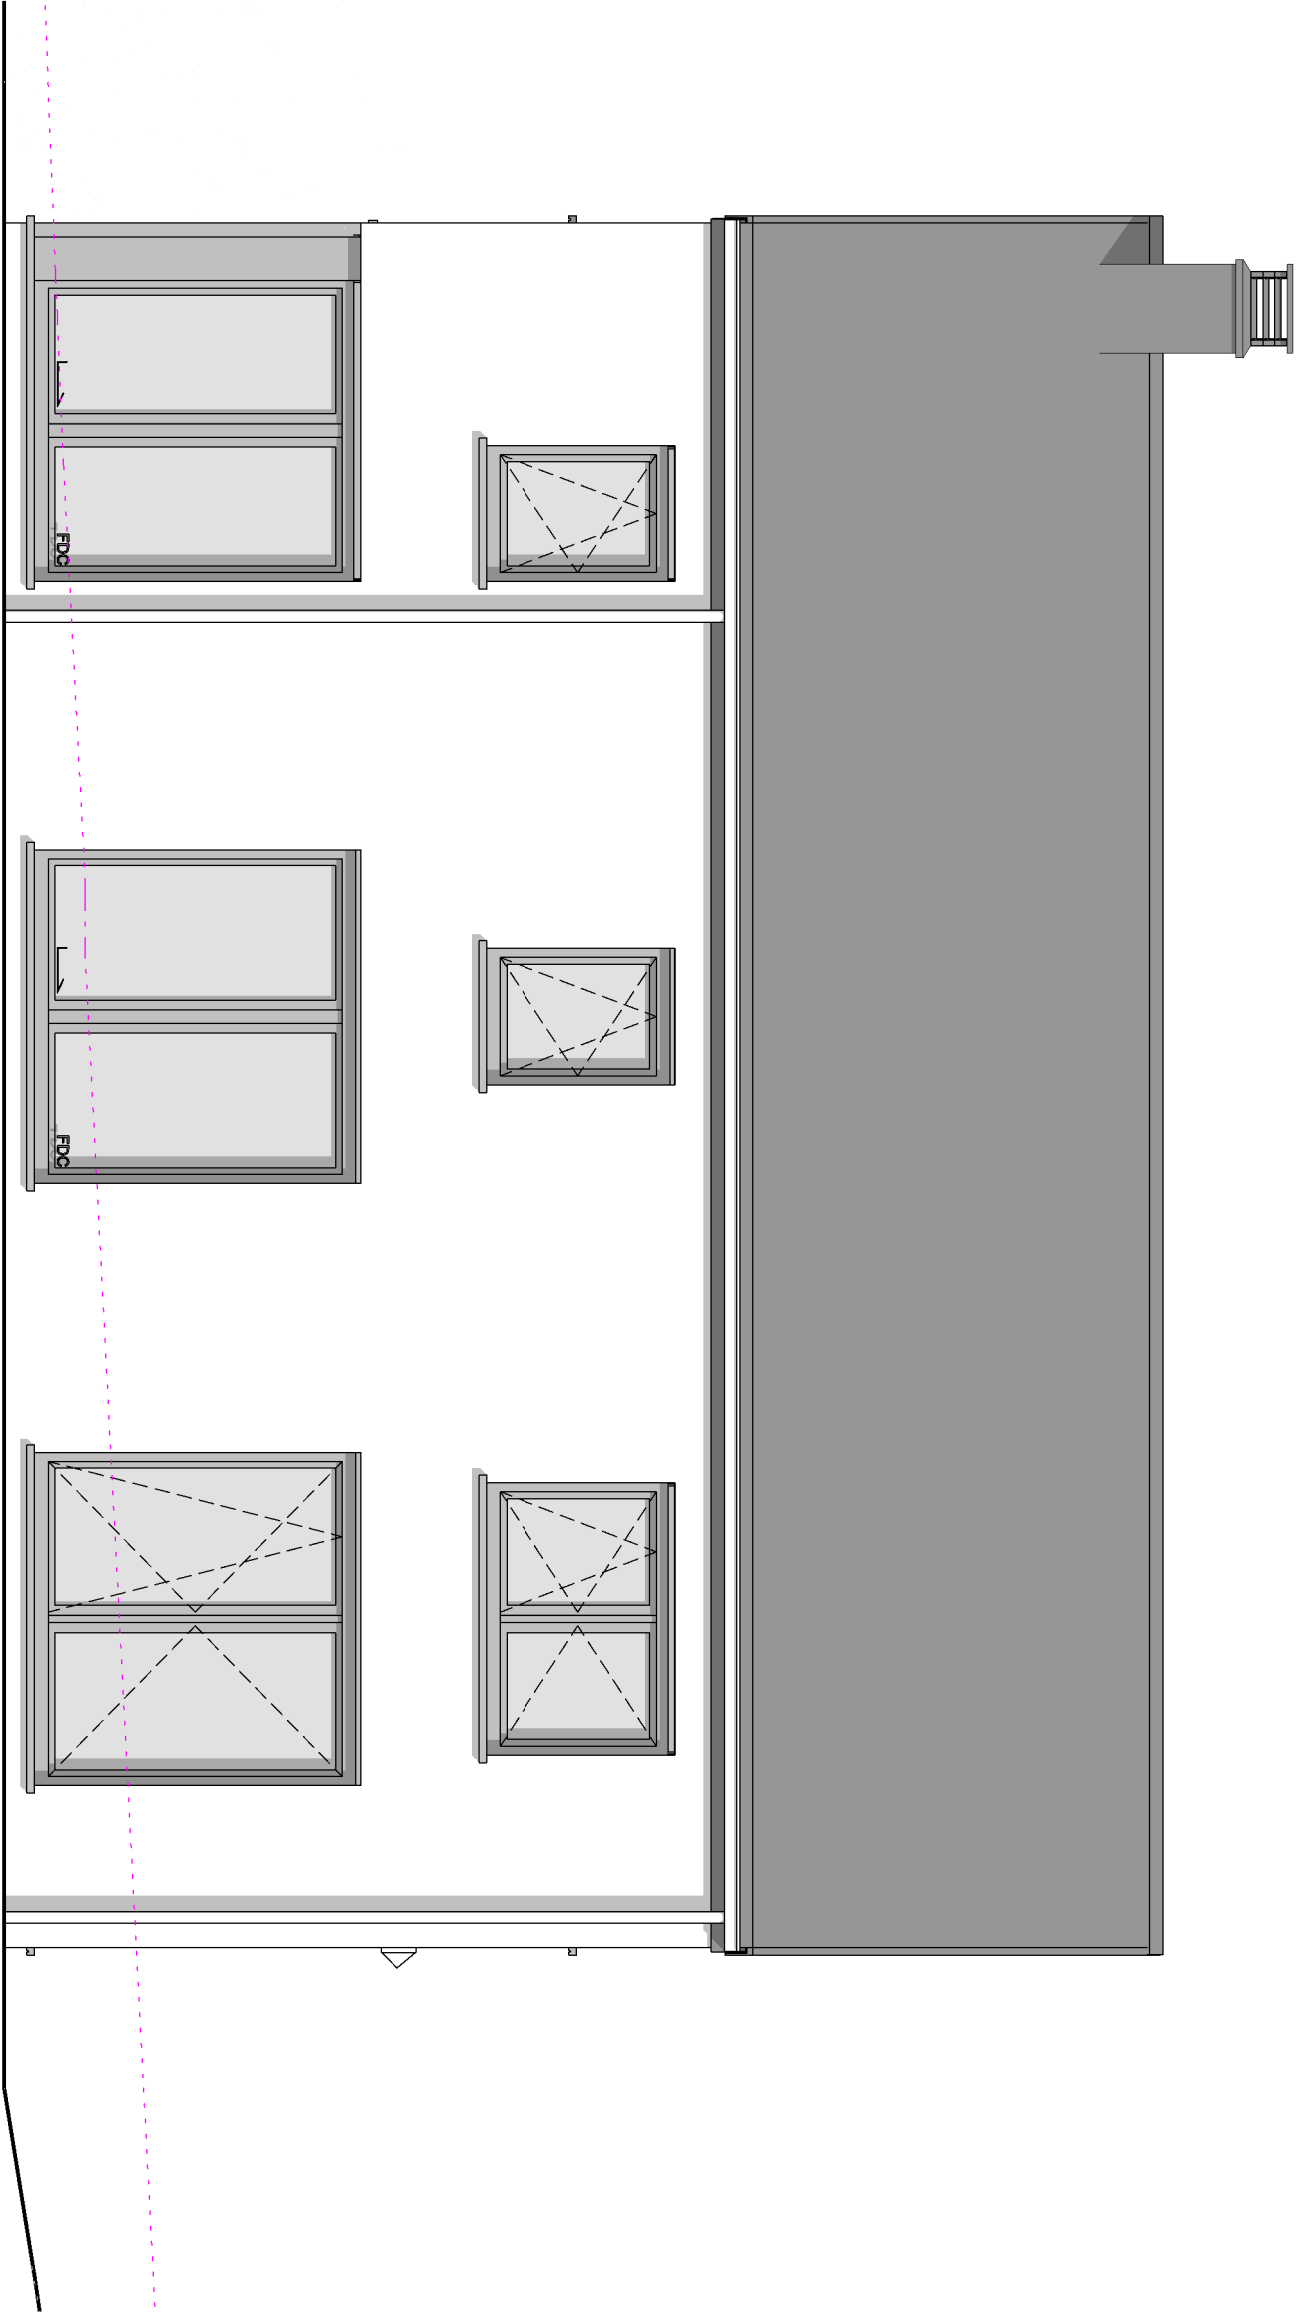


FACADE ARRIERE

AP-2020-206-DELHAISE.01/VAD/PADE		
Date :	16/07/2020	Echelle :
		1/50

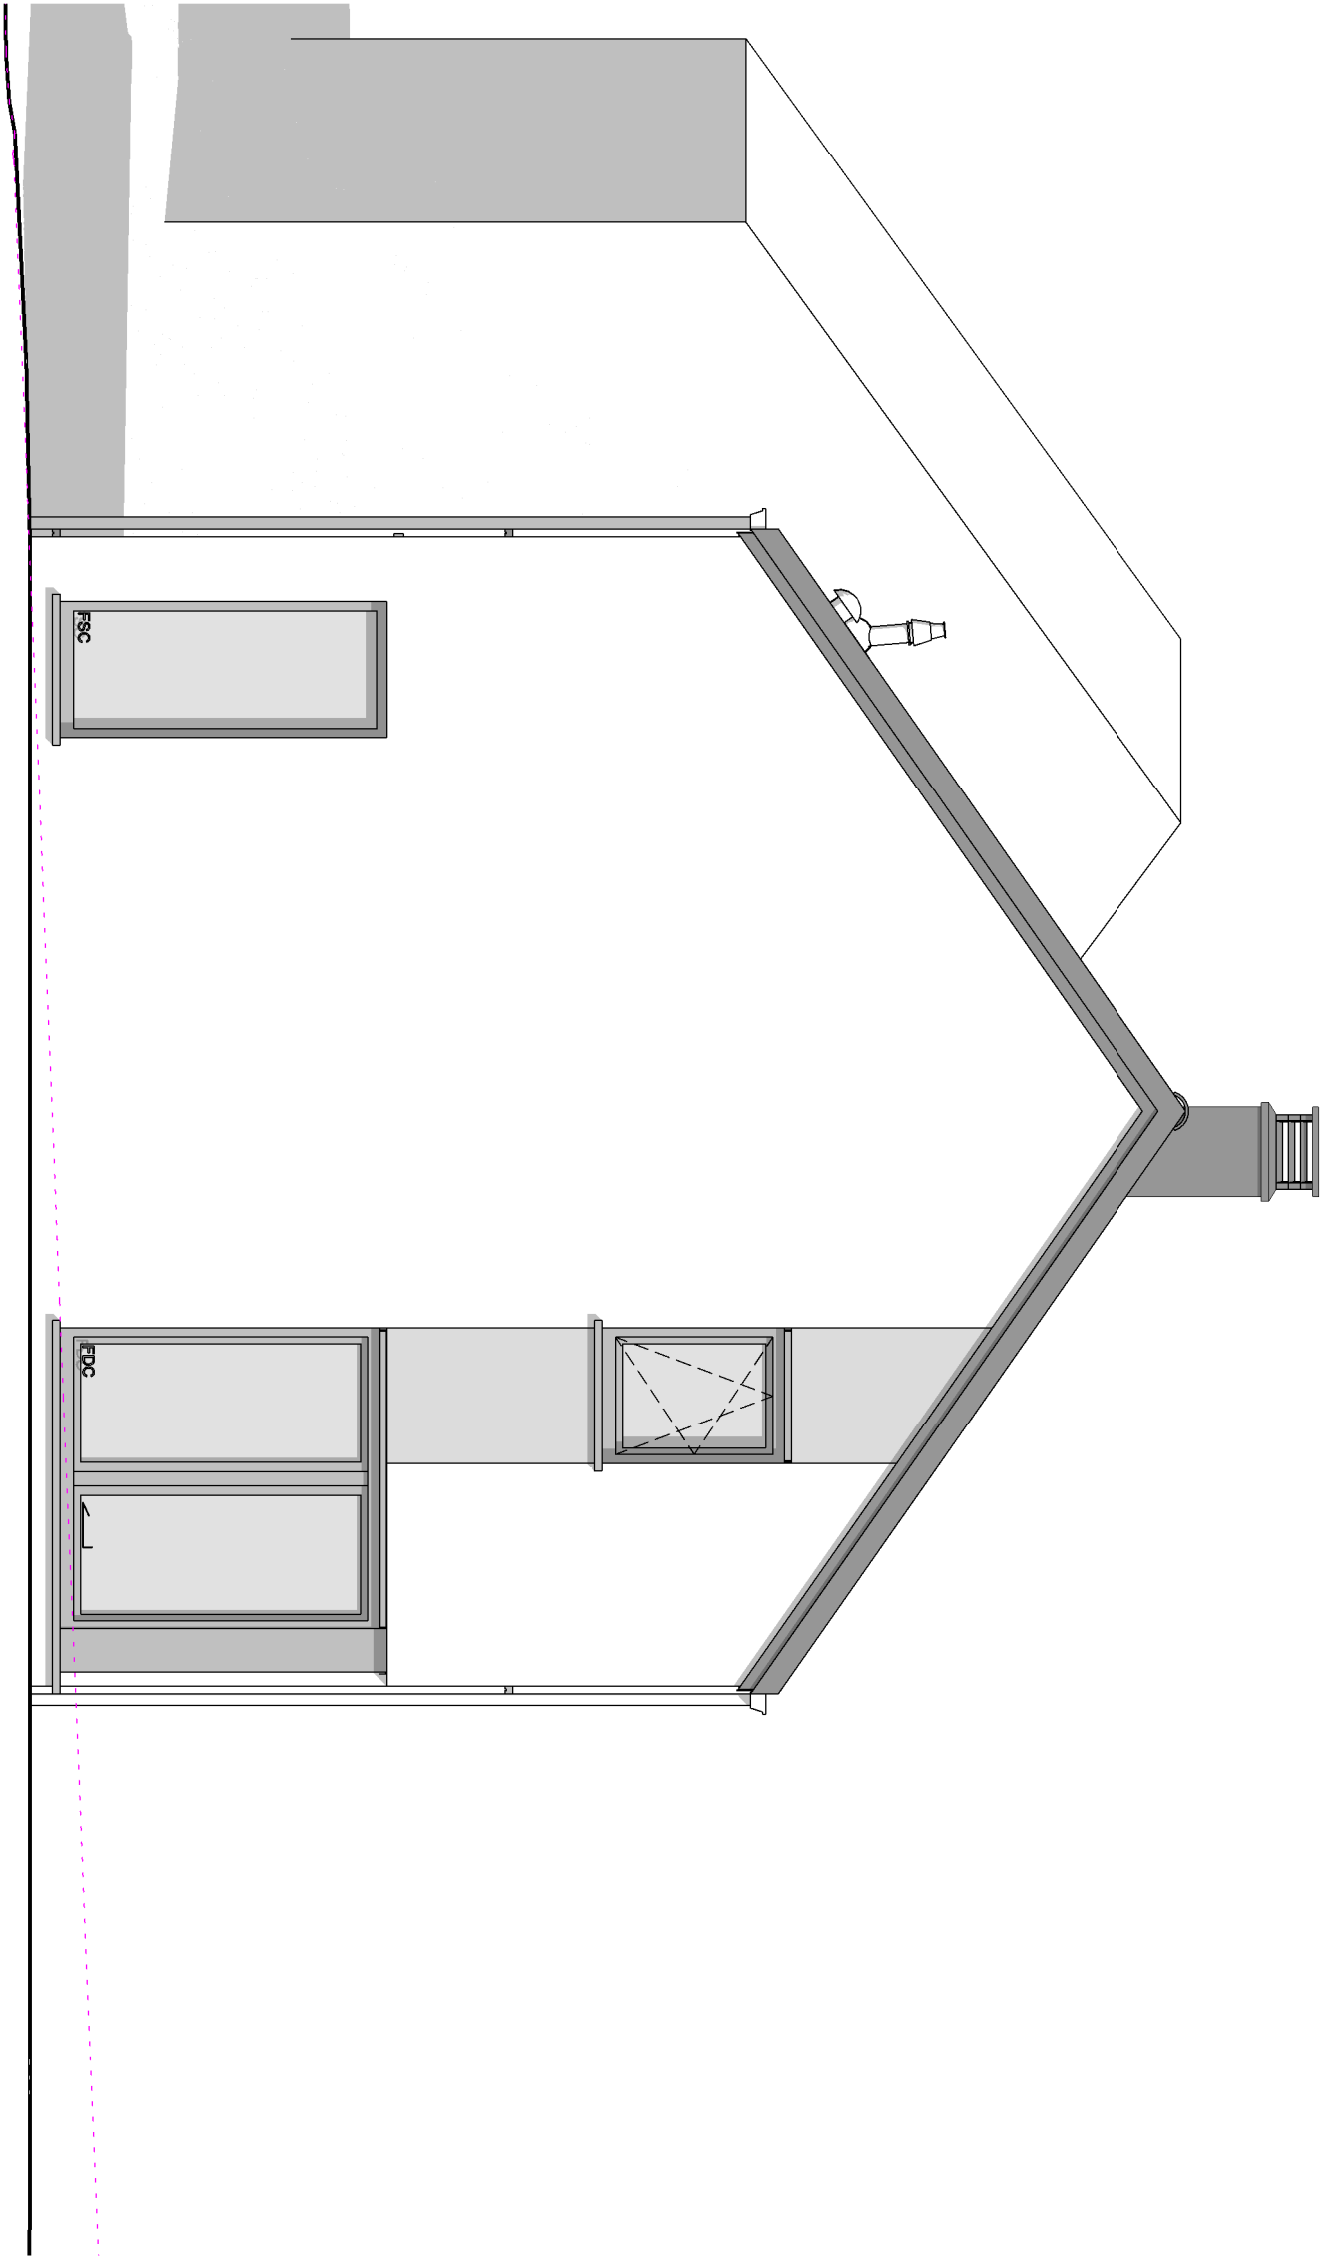

PIGNON DROIT



AP-2020-206-DELHAISE.01/VAD/PADE		
Date :	16/07/2020	Echelle :
		1/50

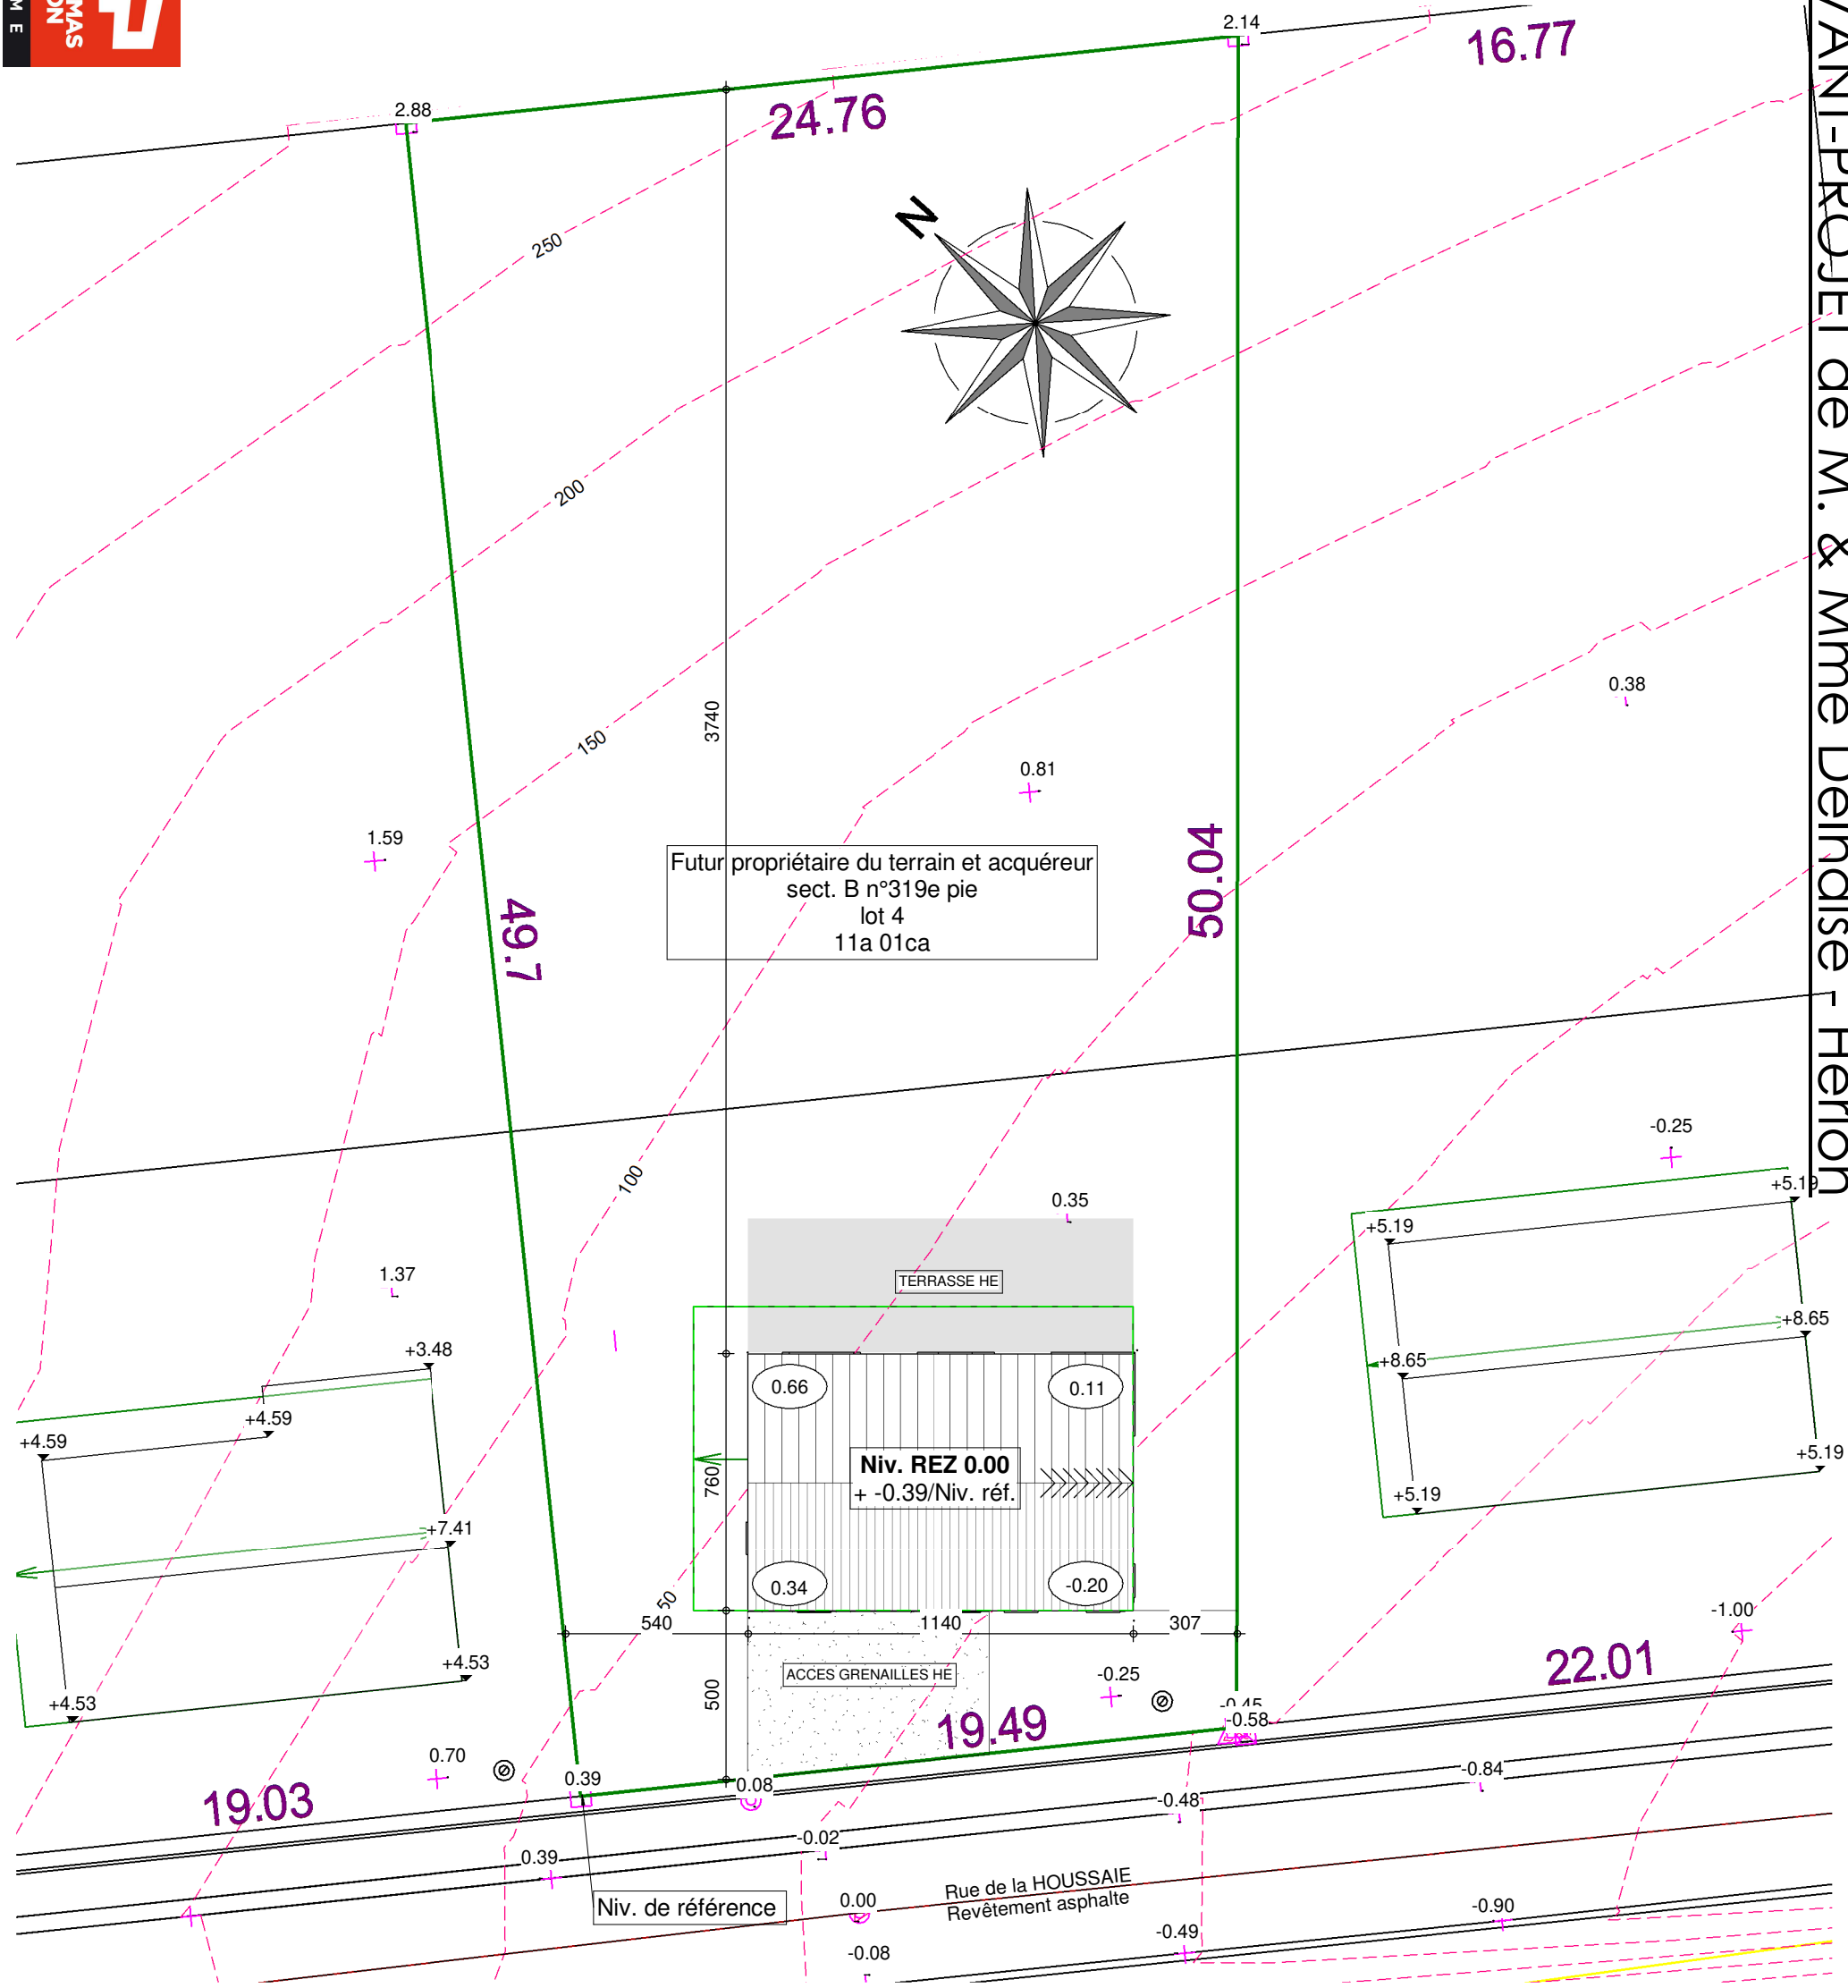

Date :	16/07/2020	Echelle :	AP-2020-206-DELHAISE.01/VAD/PADE
--------	------------	-----------	----------------------------------

IMPLANTATION



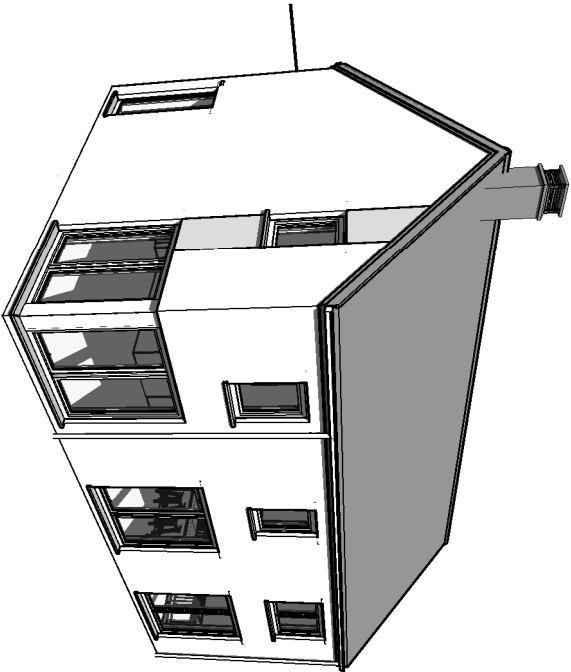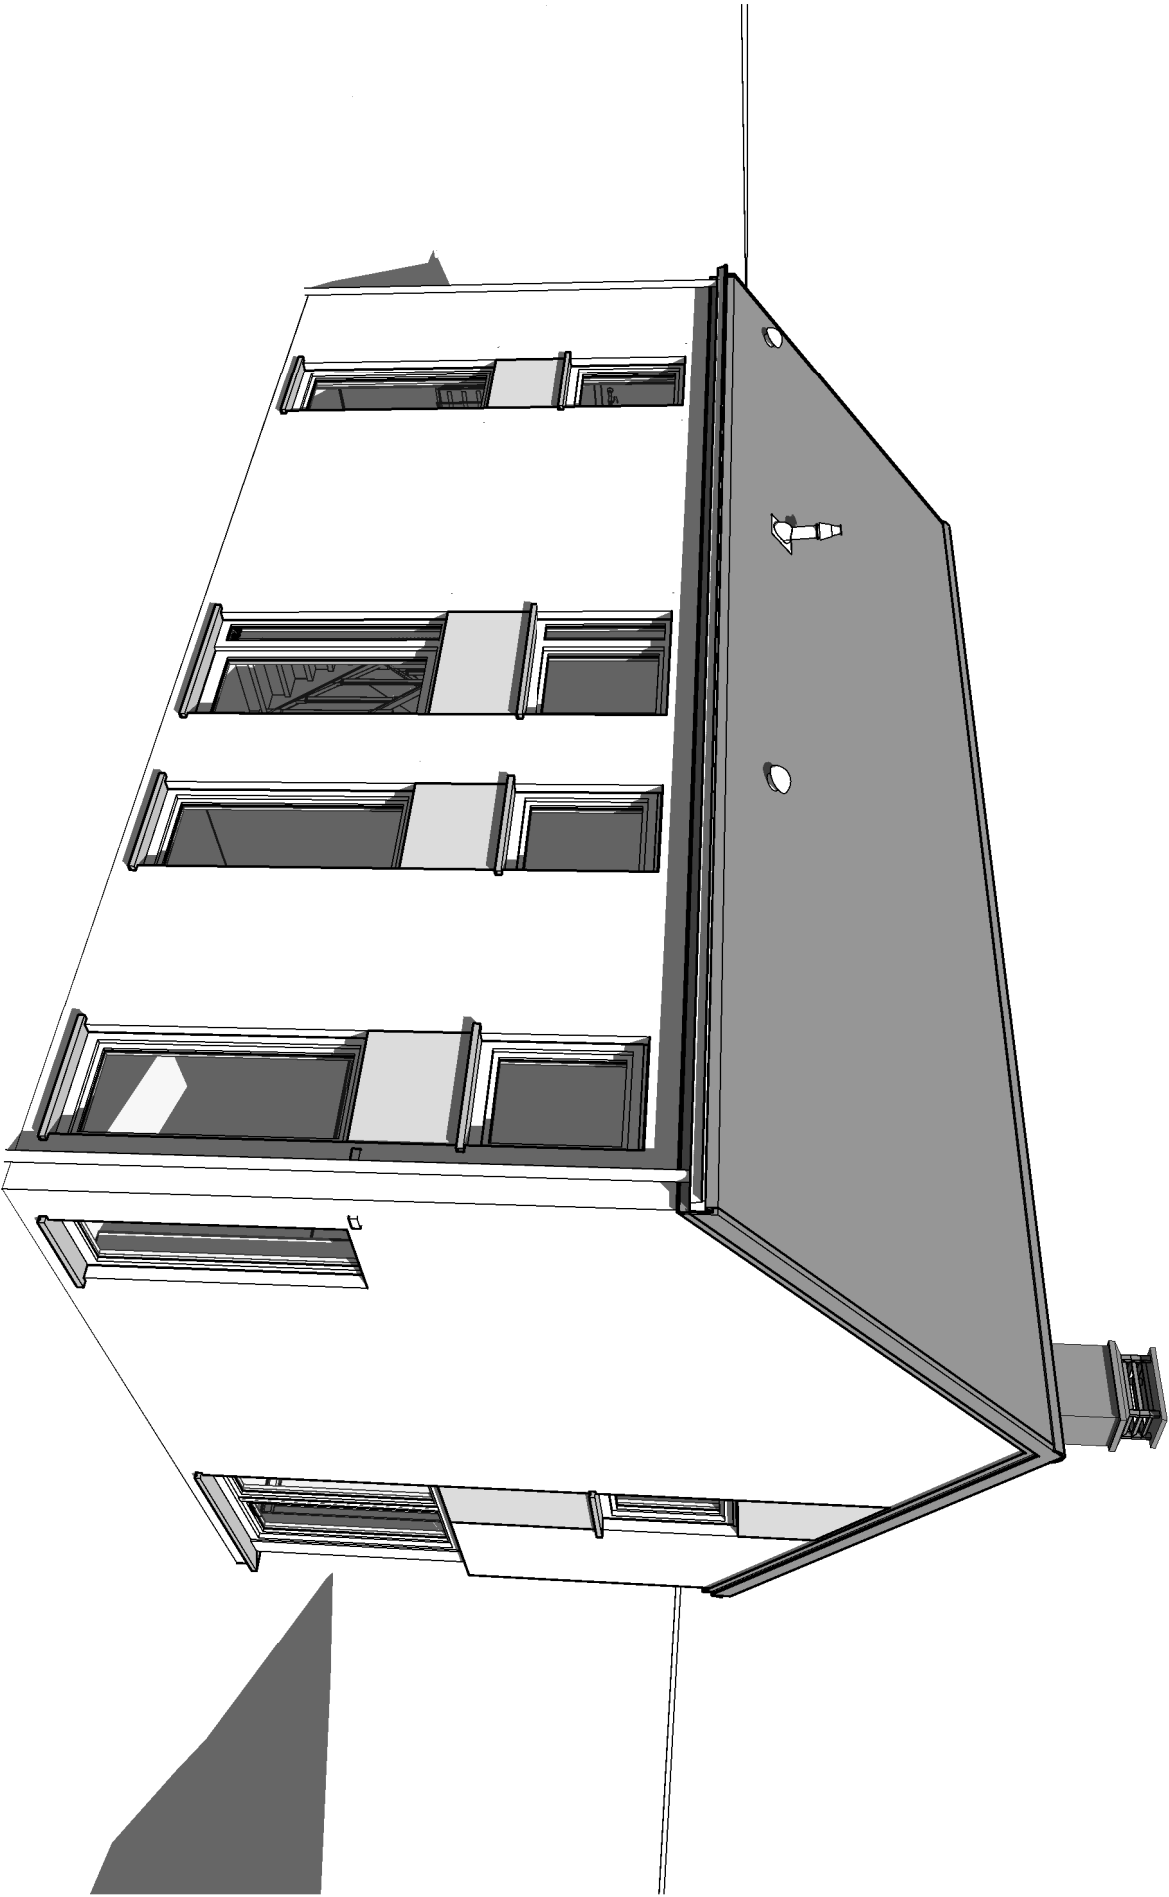

AP-2020-206-DELHAISE.01/VAD/PADE		
Date :	16/07/2020	Echelle :
		//

