


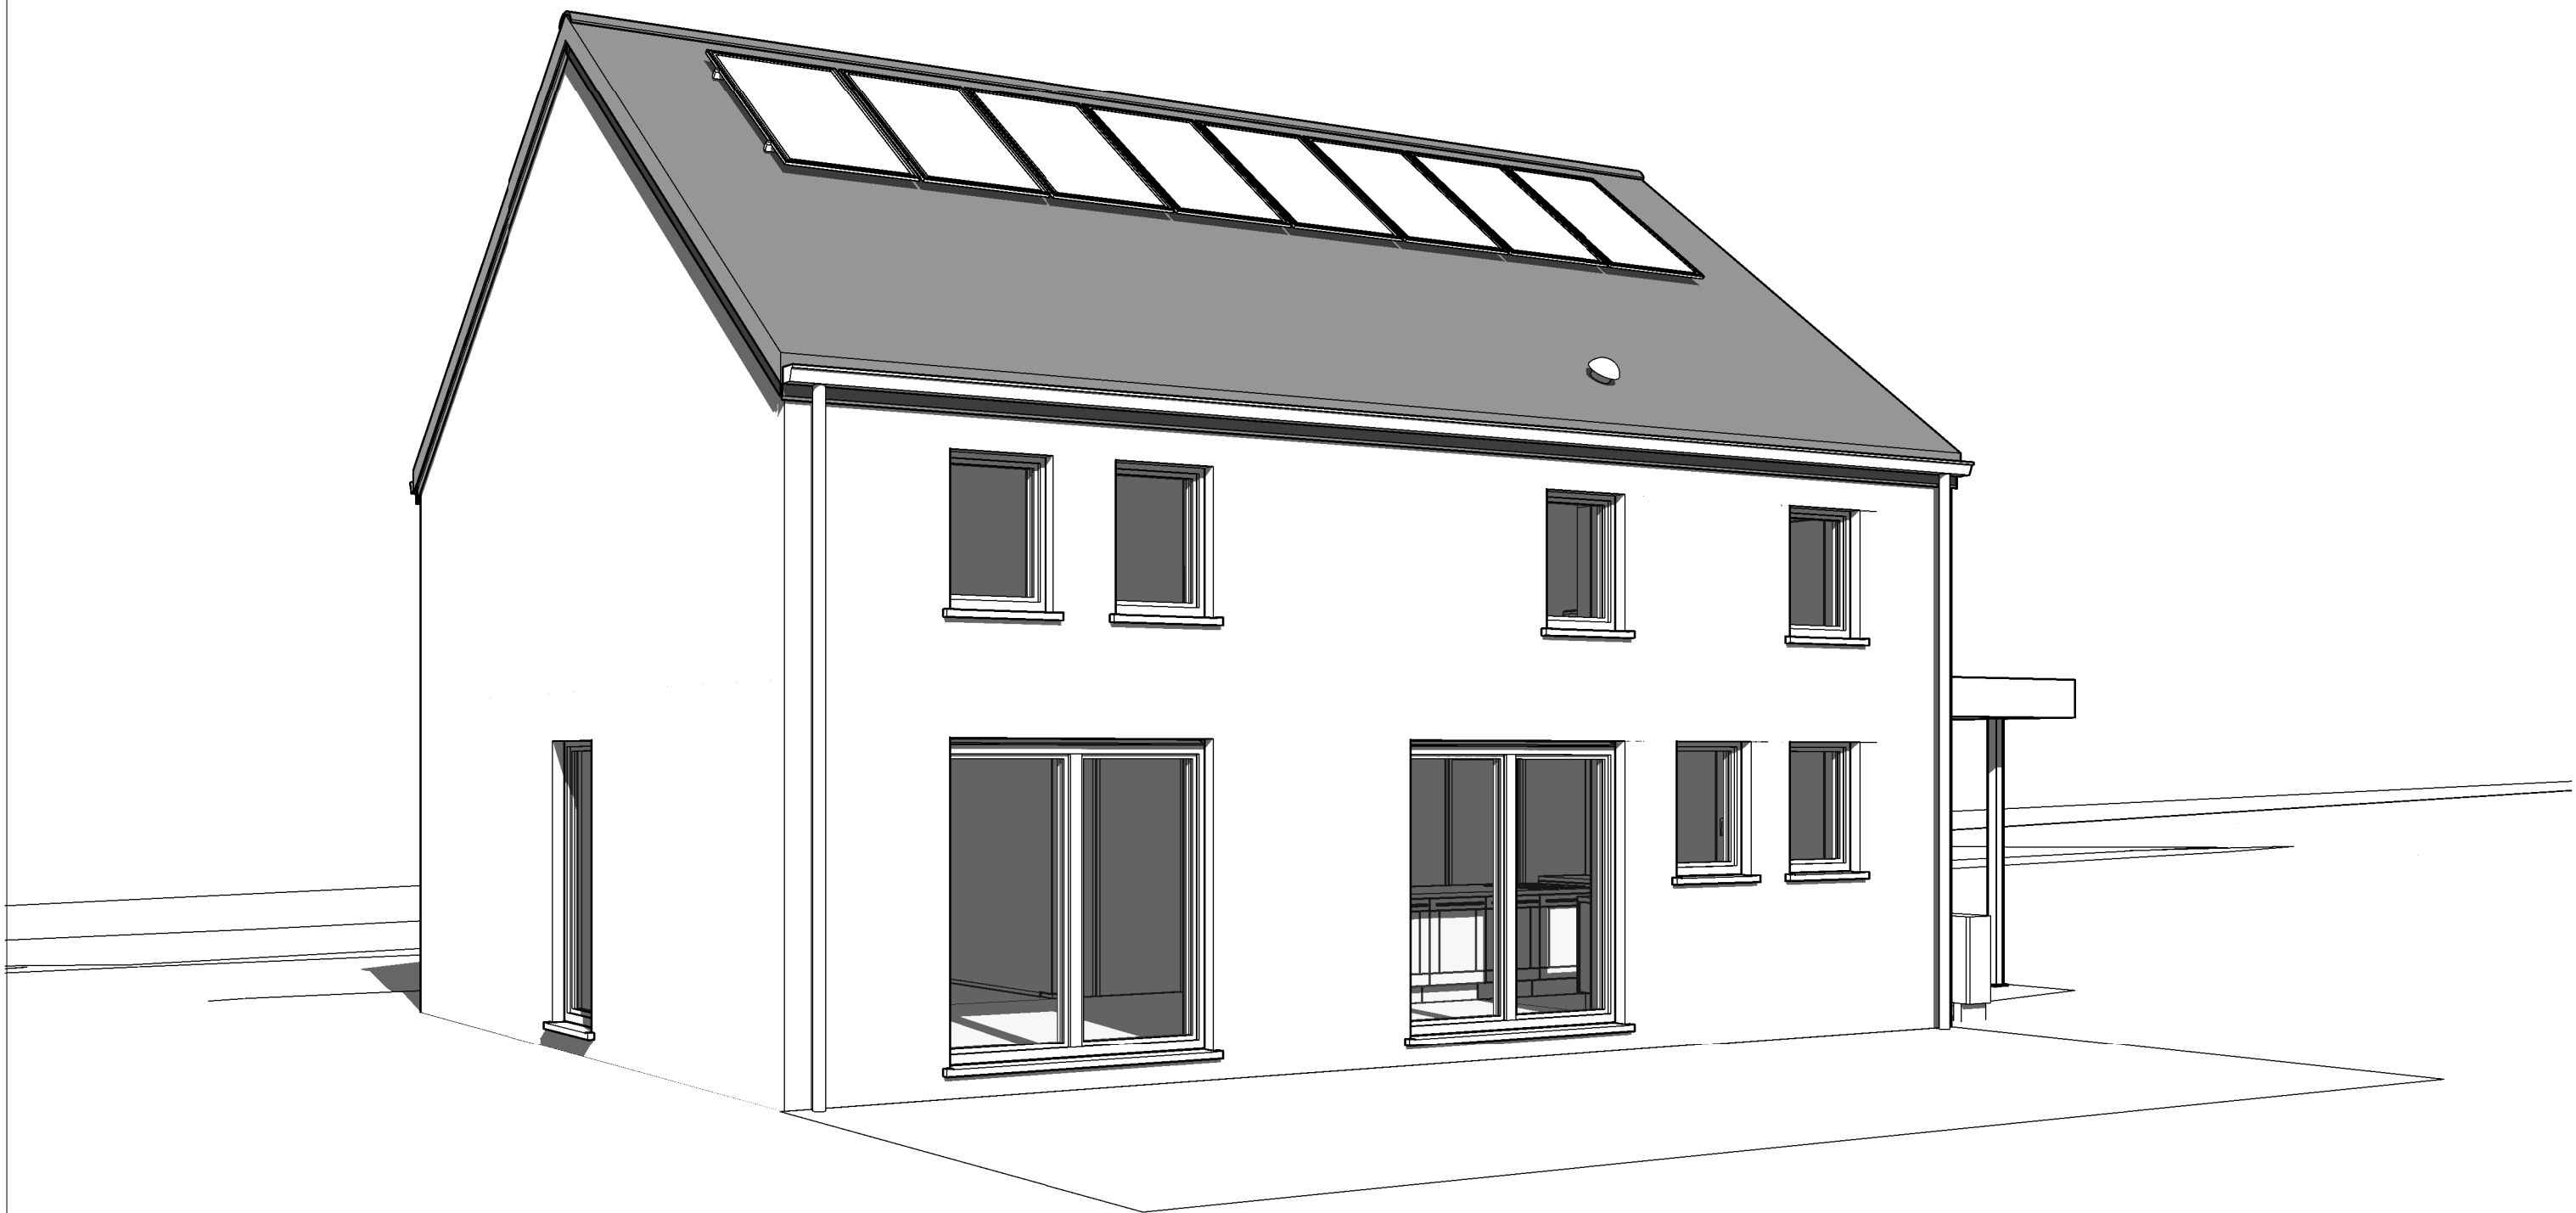


|                                             |            |           |
|---------------------------------------------|------------|-----------|
| AP-220404-01- DELOYER/PIA-GOJ (Verlaine 17) |            |           |
| Date :                                      | 10/05/2023 | Echelle : |

Le présent projet reste la propriété de la S.A. THOMAS & PIRON. Il est protégé par la législation en matière de création et ne peut en aucun cas faire l'objet d'une copie même partielle sans l'autorisation de l'auteur.





|                                             |            |           |
|---------------------------------------------|------------|-----------|
| AP-220404-01- DELOYER/PIA-GOJ (Verlaine 17) |            |           |
| Date :                                      | 10/05/2023 | Echelle : |

Le présent projet reste la propriété de la S.A. THOMAS & PIRON. Il est protégé par la législation en matière de création et ne peut en aucun cas faire l'objet d'une copie même partielle sans l'autorisation de l'auteur.

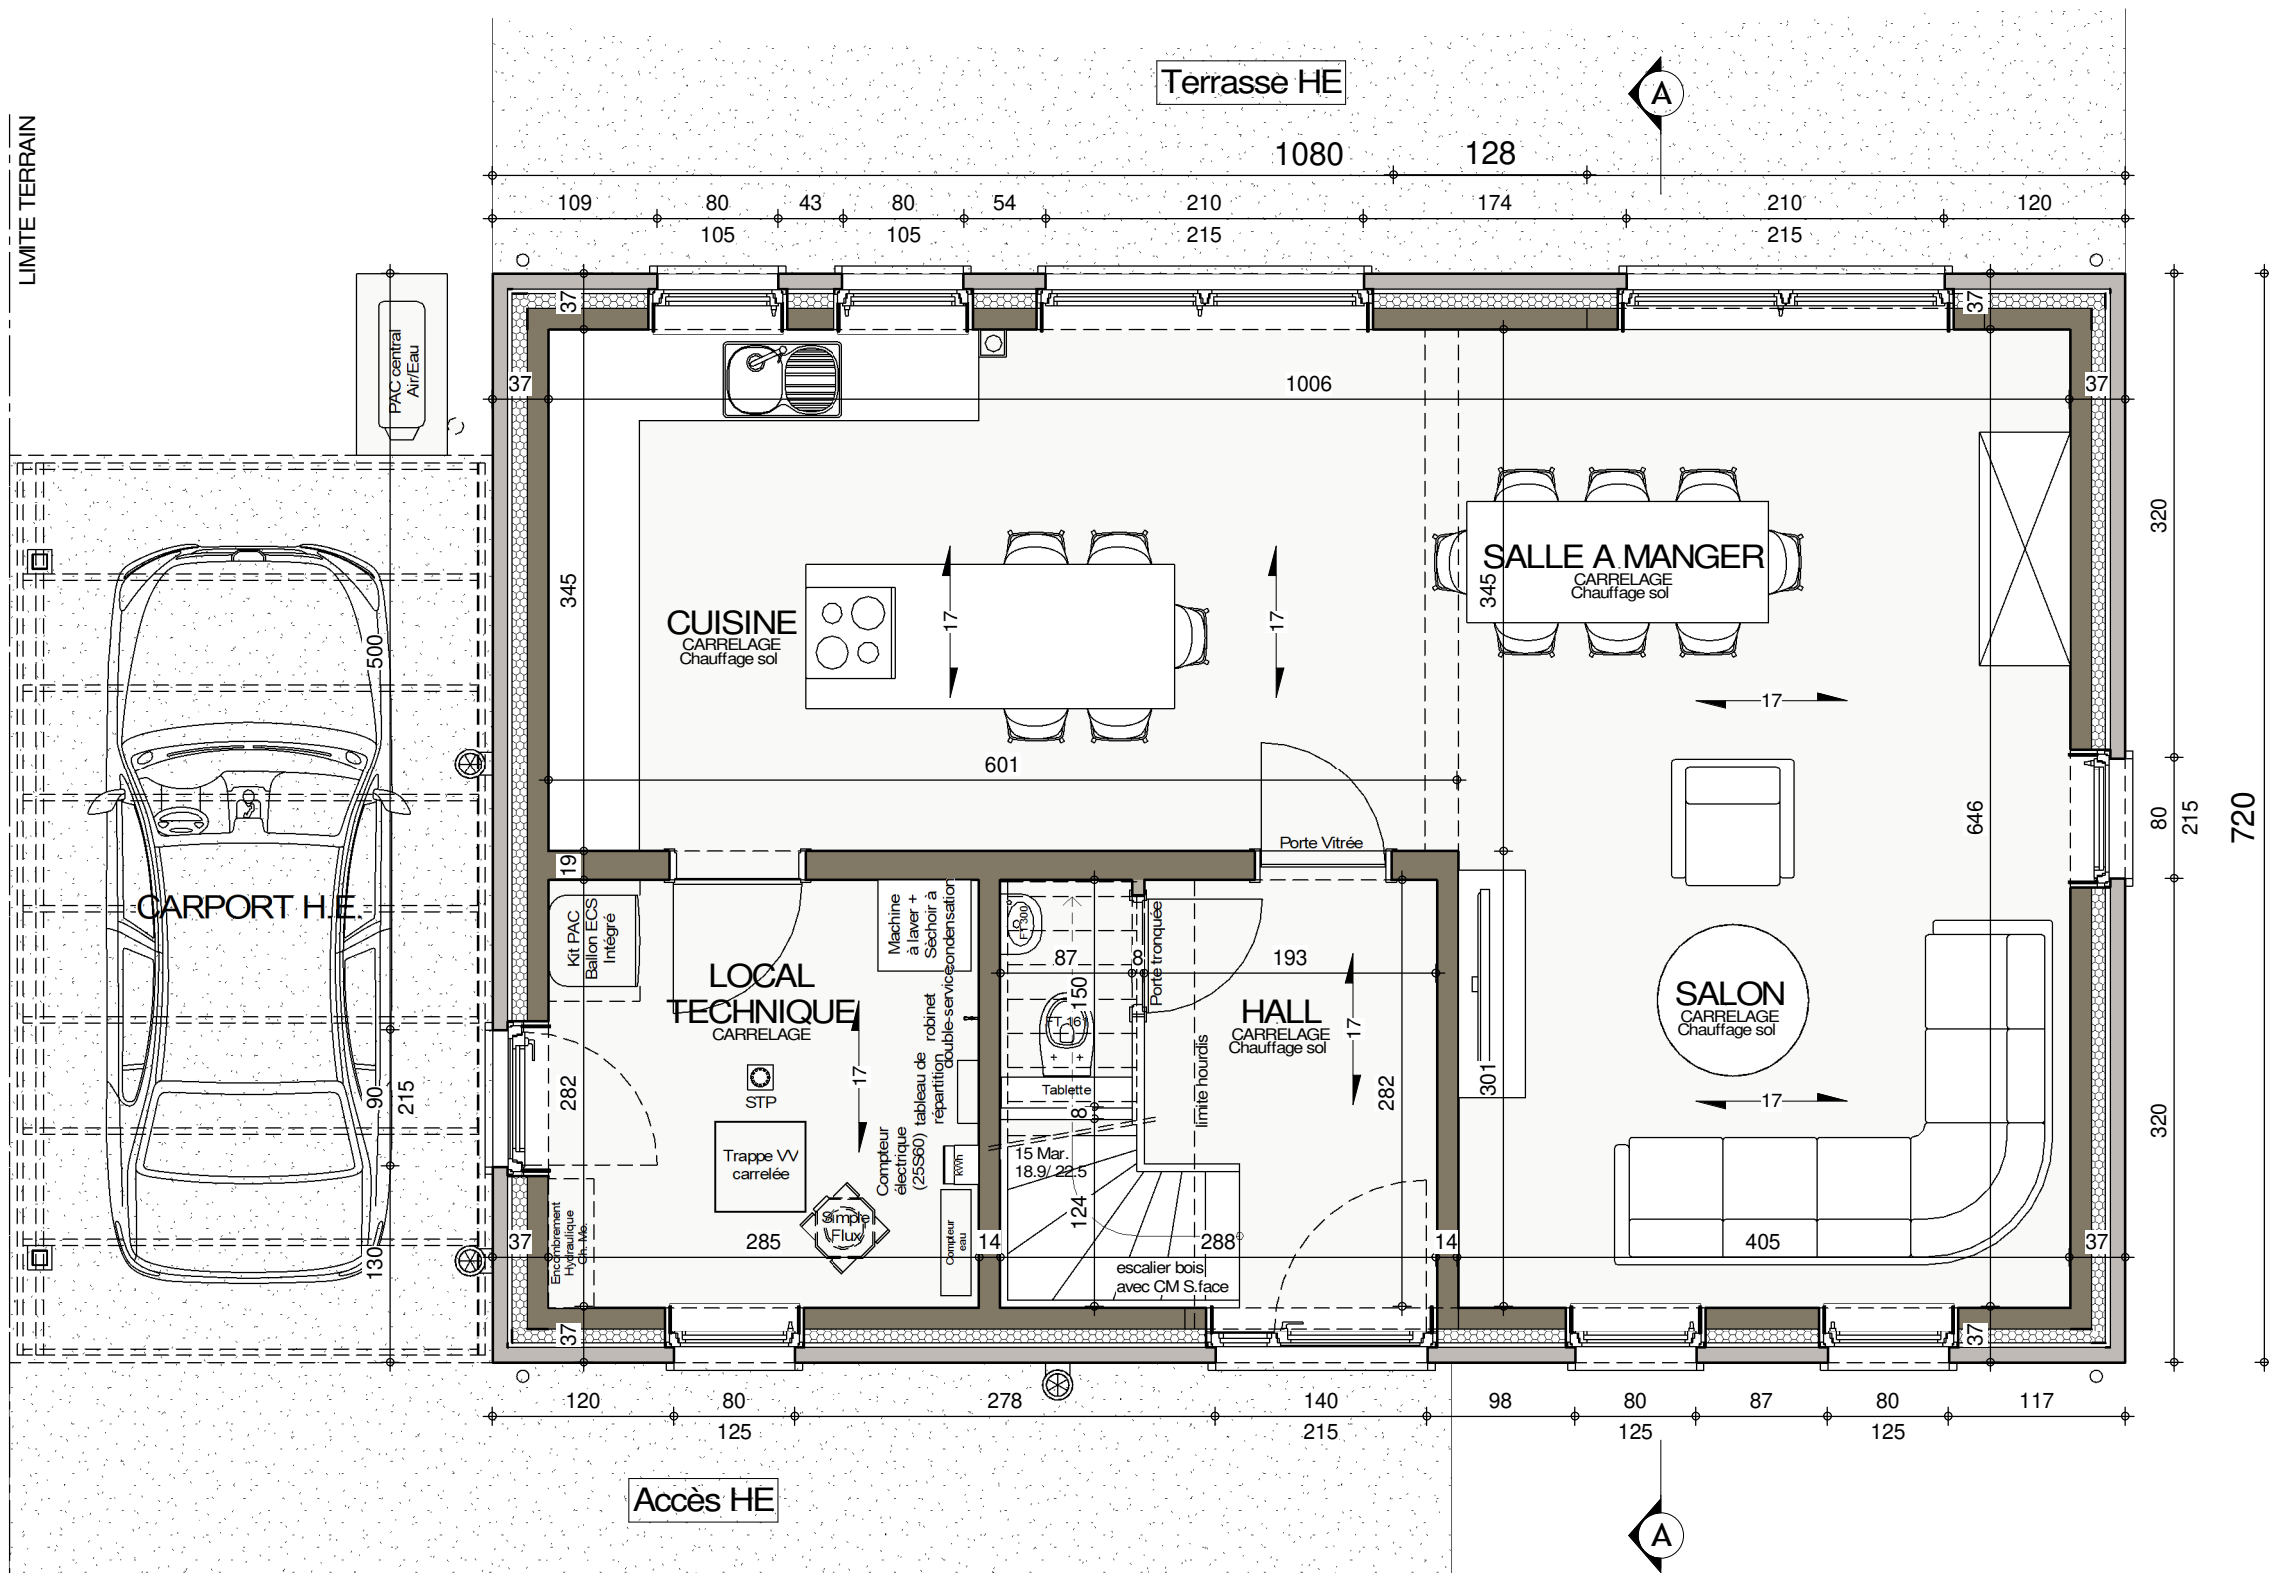

REZ-DE-CHAUSSEE

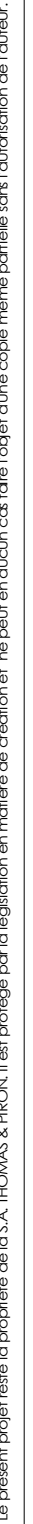


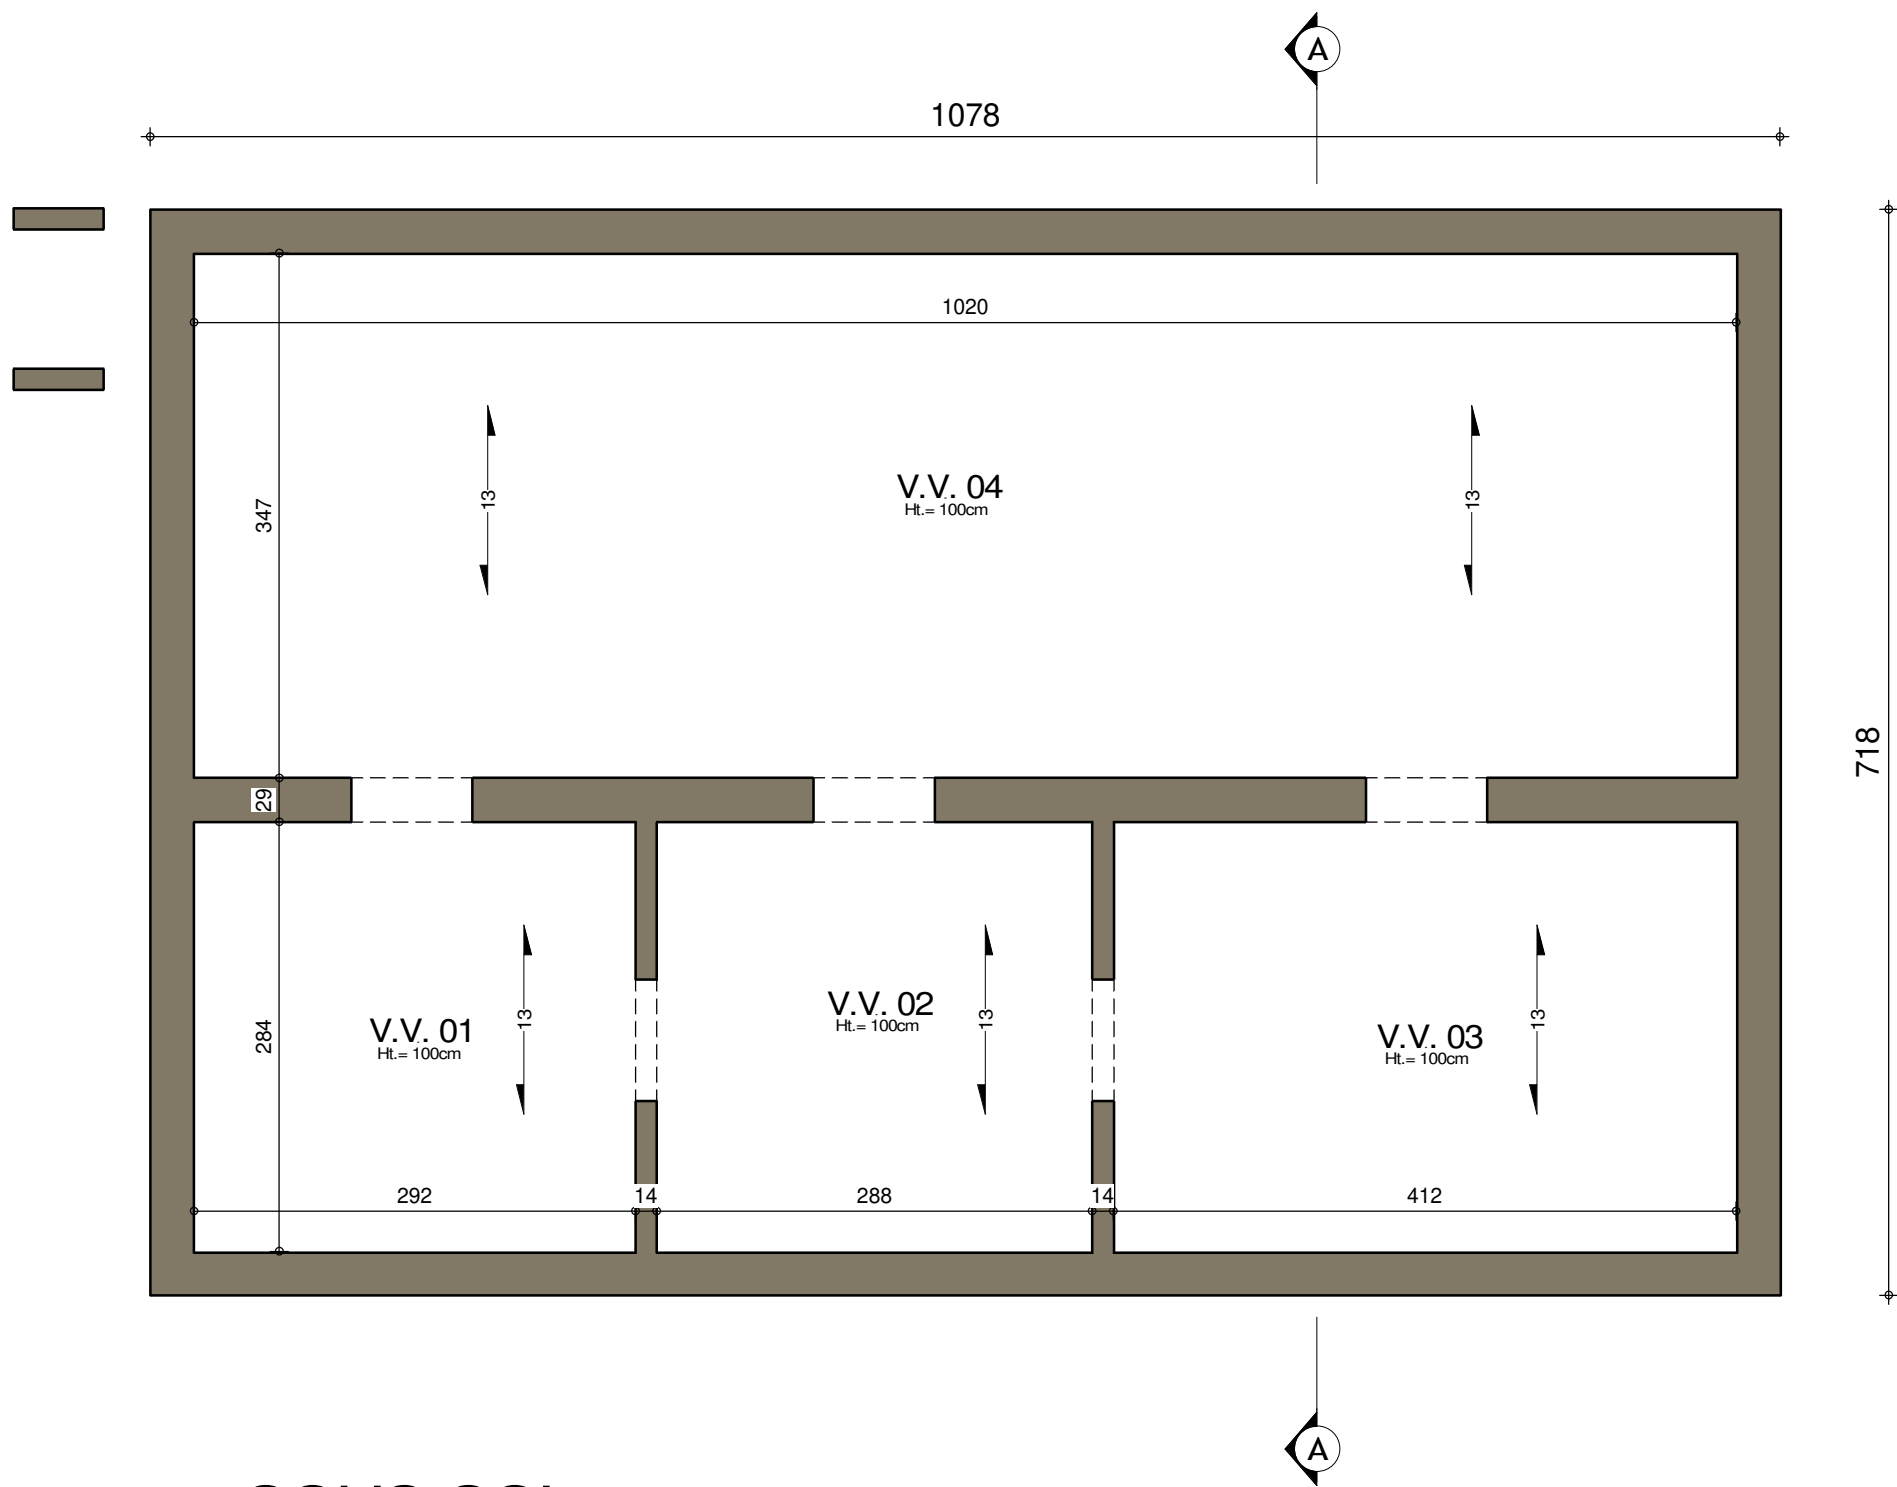

SOUS-SOL



|                                             |            |           |      |
|---------------------------------------------|------------|-----------|------|
| AP-220404-01- DELOYER/PIA-GOJ (Verlaine 17) |            |           |      |
| Date :                                      | 10/05/2023 | Echelle : | 1/50 |

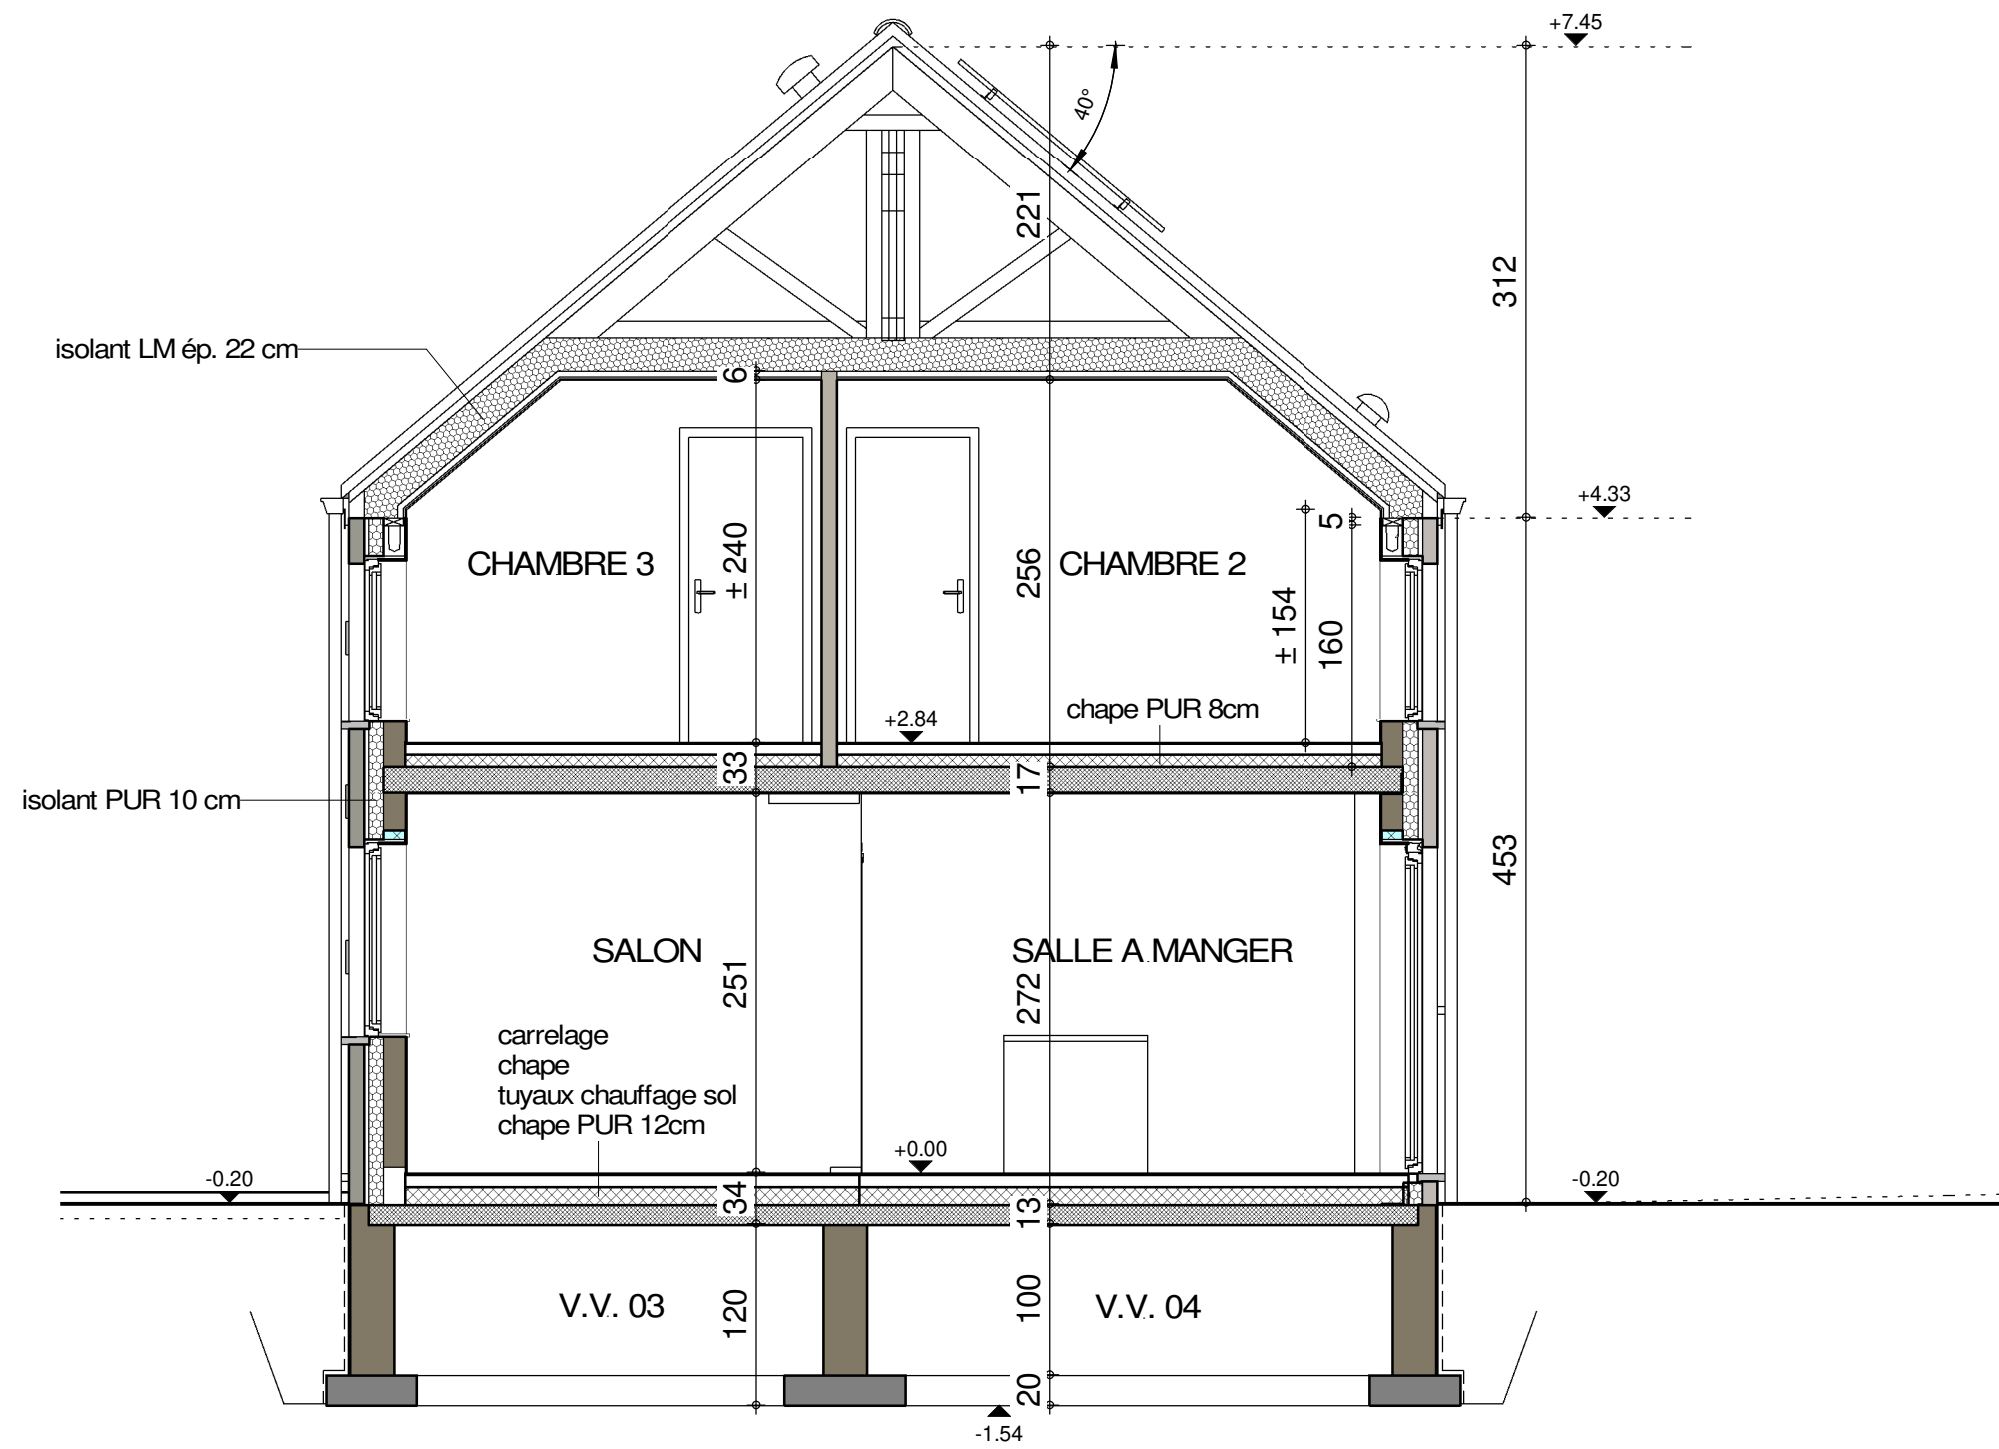


COUPE AA



FACADE AVANT




|                                             |            |           |      |
|---------------------------------------------|------------|-----------|------|
| AP-220404-01- DELOYER/PIA-GOJ (Verlaine 17) |            |           |      |
| Date :                                      | 10/05/2023 | Echelle : | 1/75 |

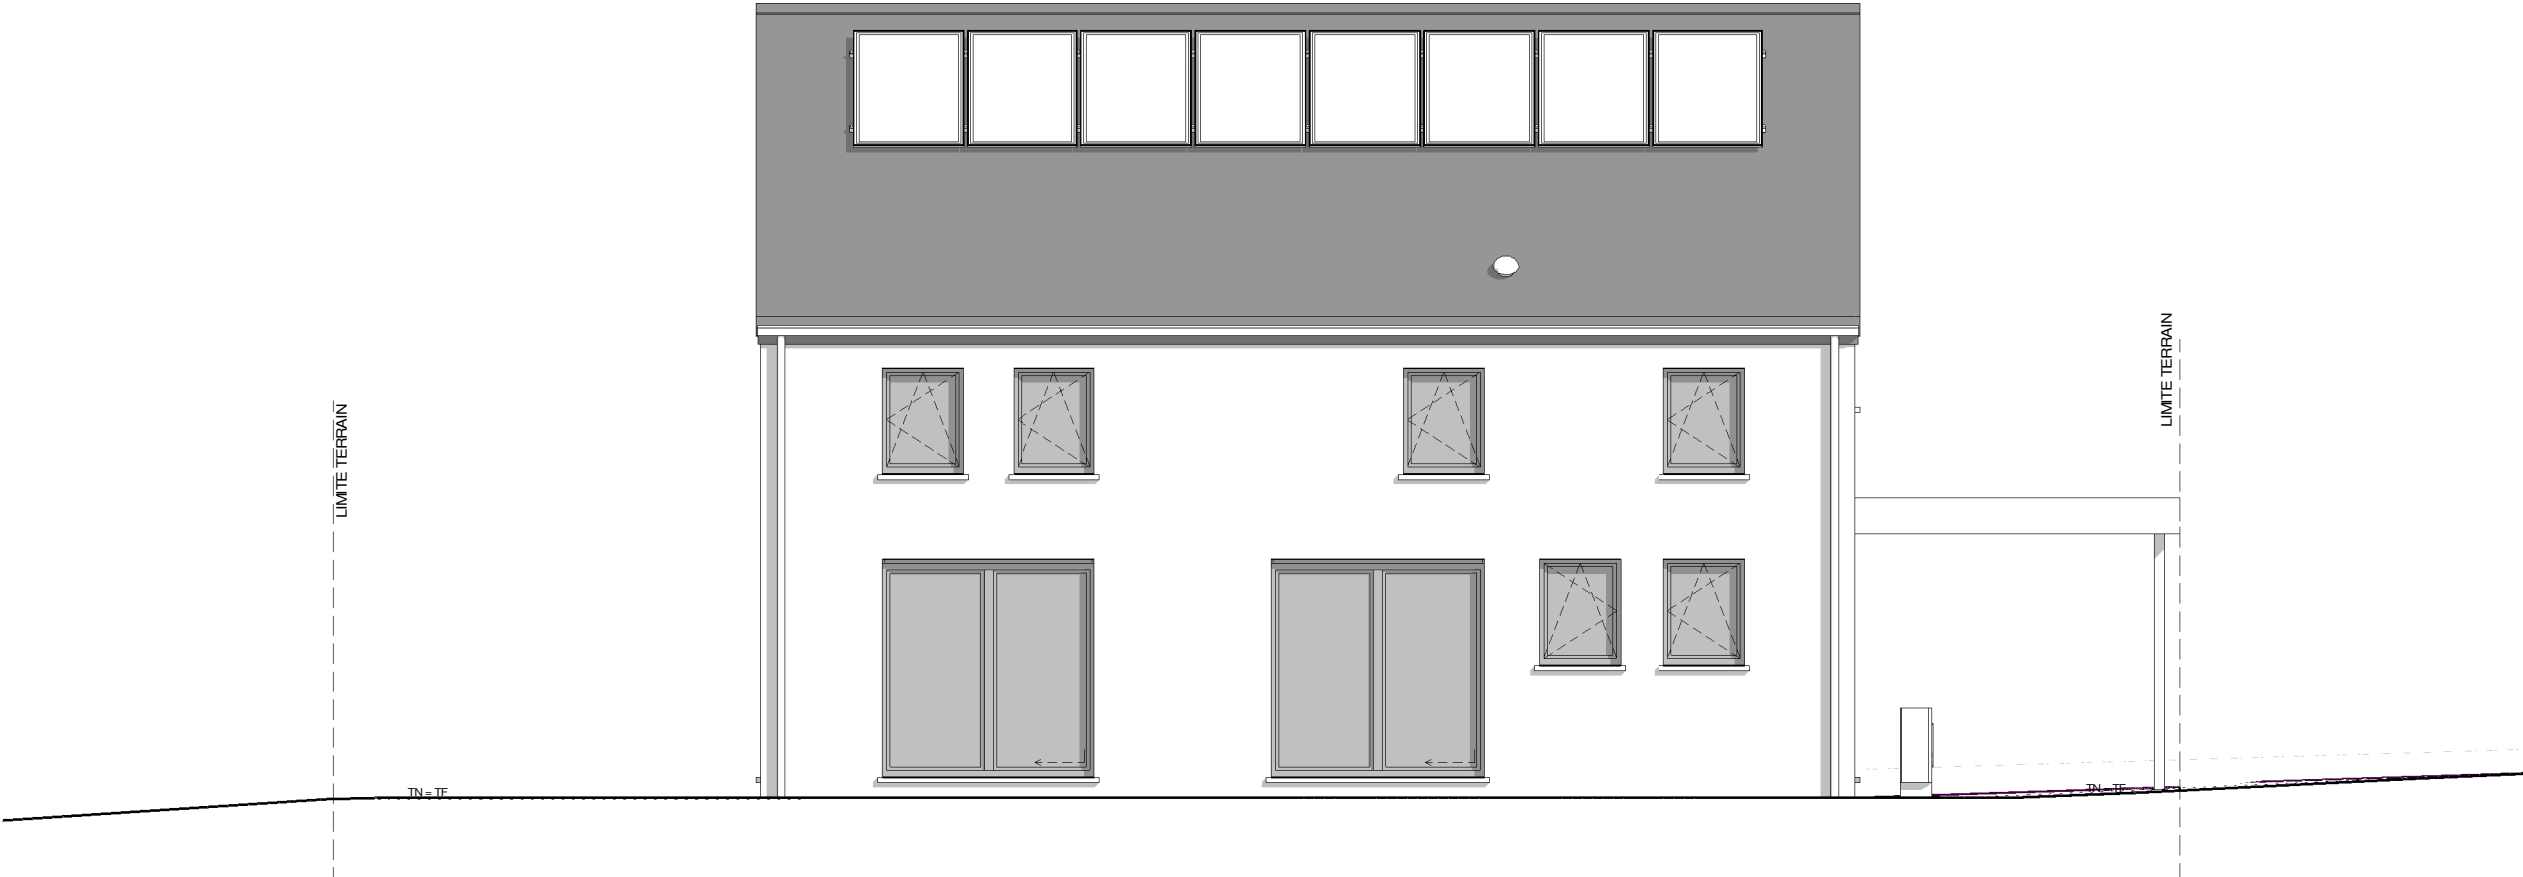


FACADE ARRIERE



|                                             |            |           |      |
|---------------------------------------------|------------|-----------|------|
| AP-220404-01- DELOYER/PIA-GOJ (Verlaine 17) |            |           |      |
| Date :                                      | 10/05/2023 | Echelle : | 1/75 |

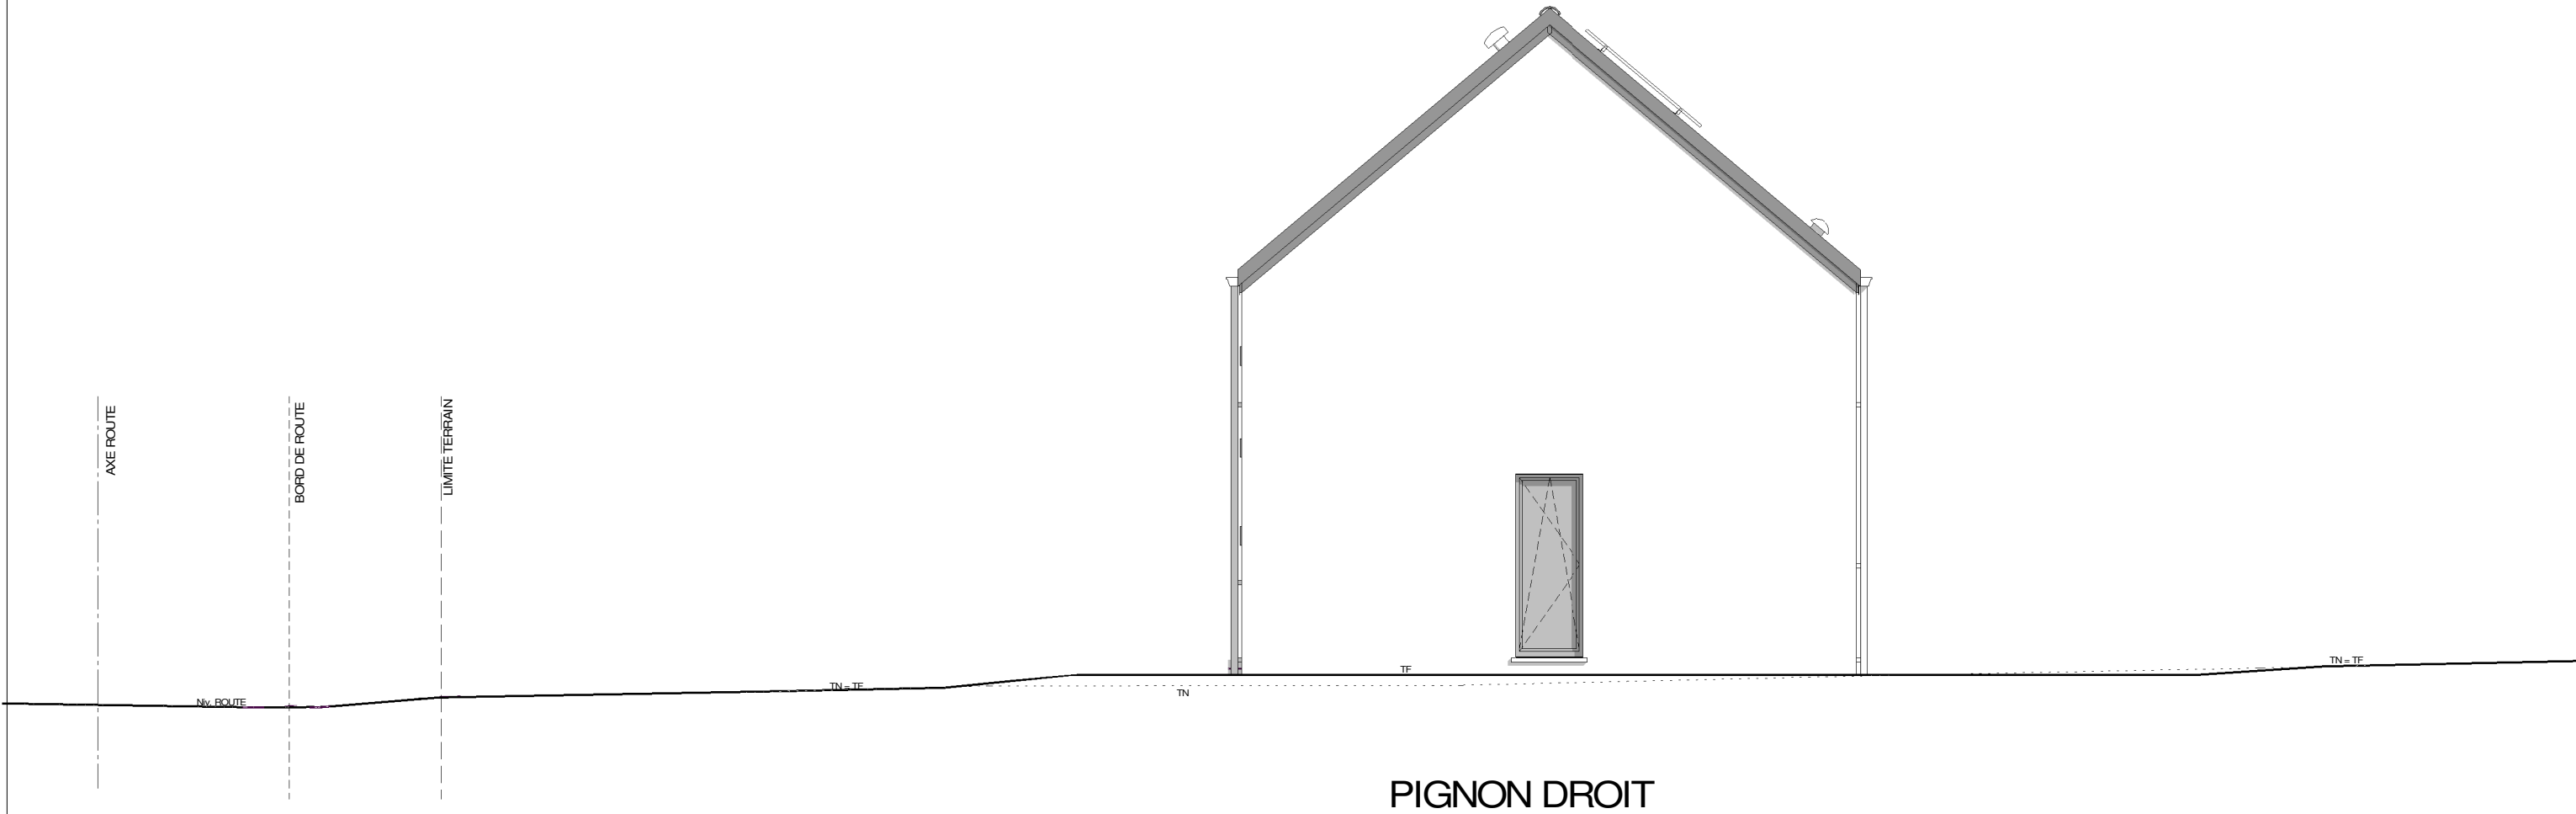

|                                             |            |           |      |
|---------------------------------------------|------------|-----------|------|
| AP-220404-01- DELOYER/PIA-GOJ (Verlaine 17) |            |           |      |
| Date :                                      | 10/05/2023 | Echelle : | 1/75 |

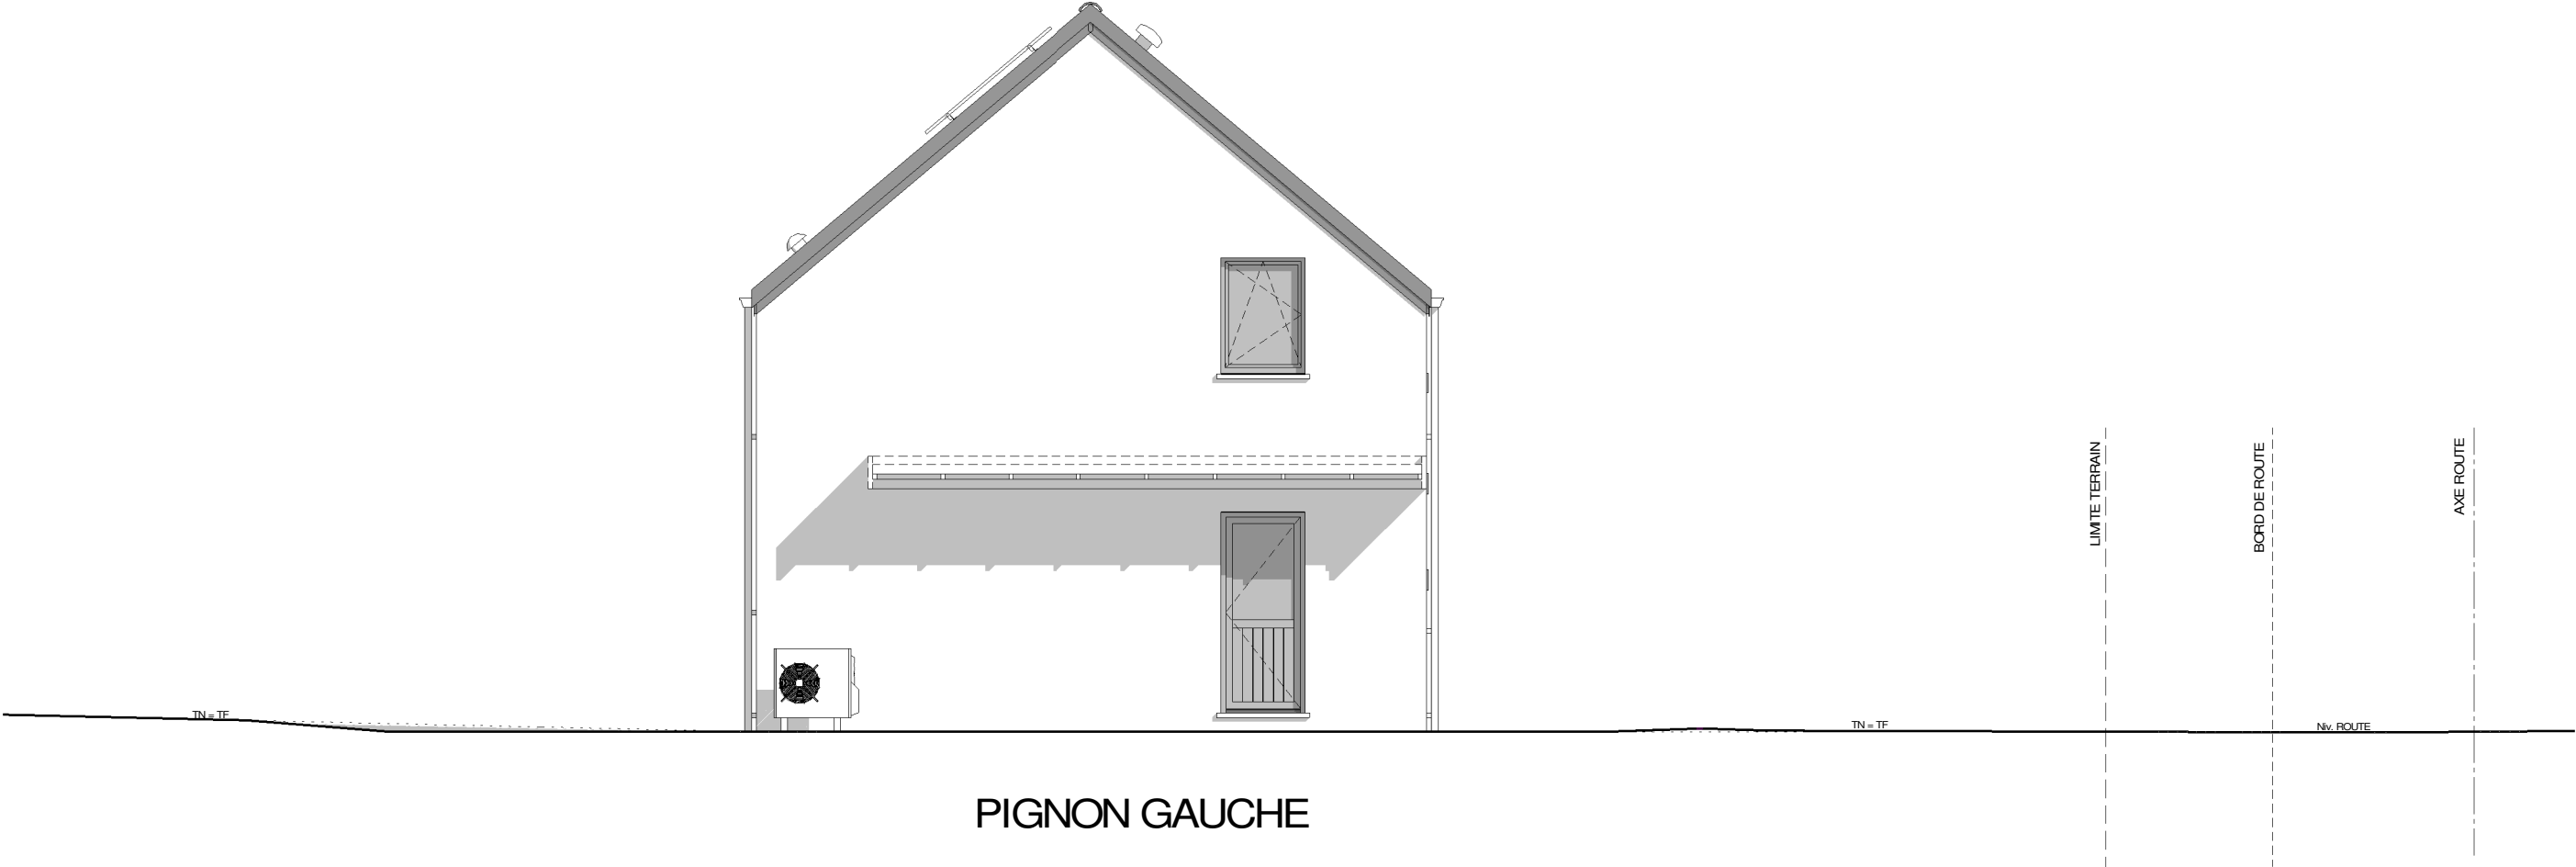


PIGNON GAUCHE



|                                             |            |           |      |
|---------------------------------------------|------------|-----------|------|
| AP-220404-01- DELOYER/PIA-GOJ (Verlaine 17) |            |           |      |
| Date :                                      | 10/05/2023 | Echelle : | 1/75 |

AVANT-PROJET de M. & Mme DELOYER - MOTTEL

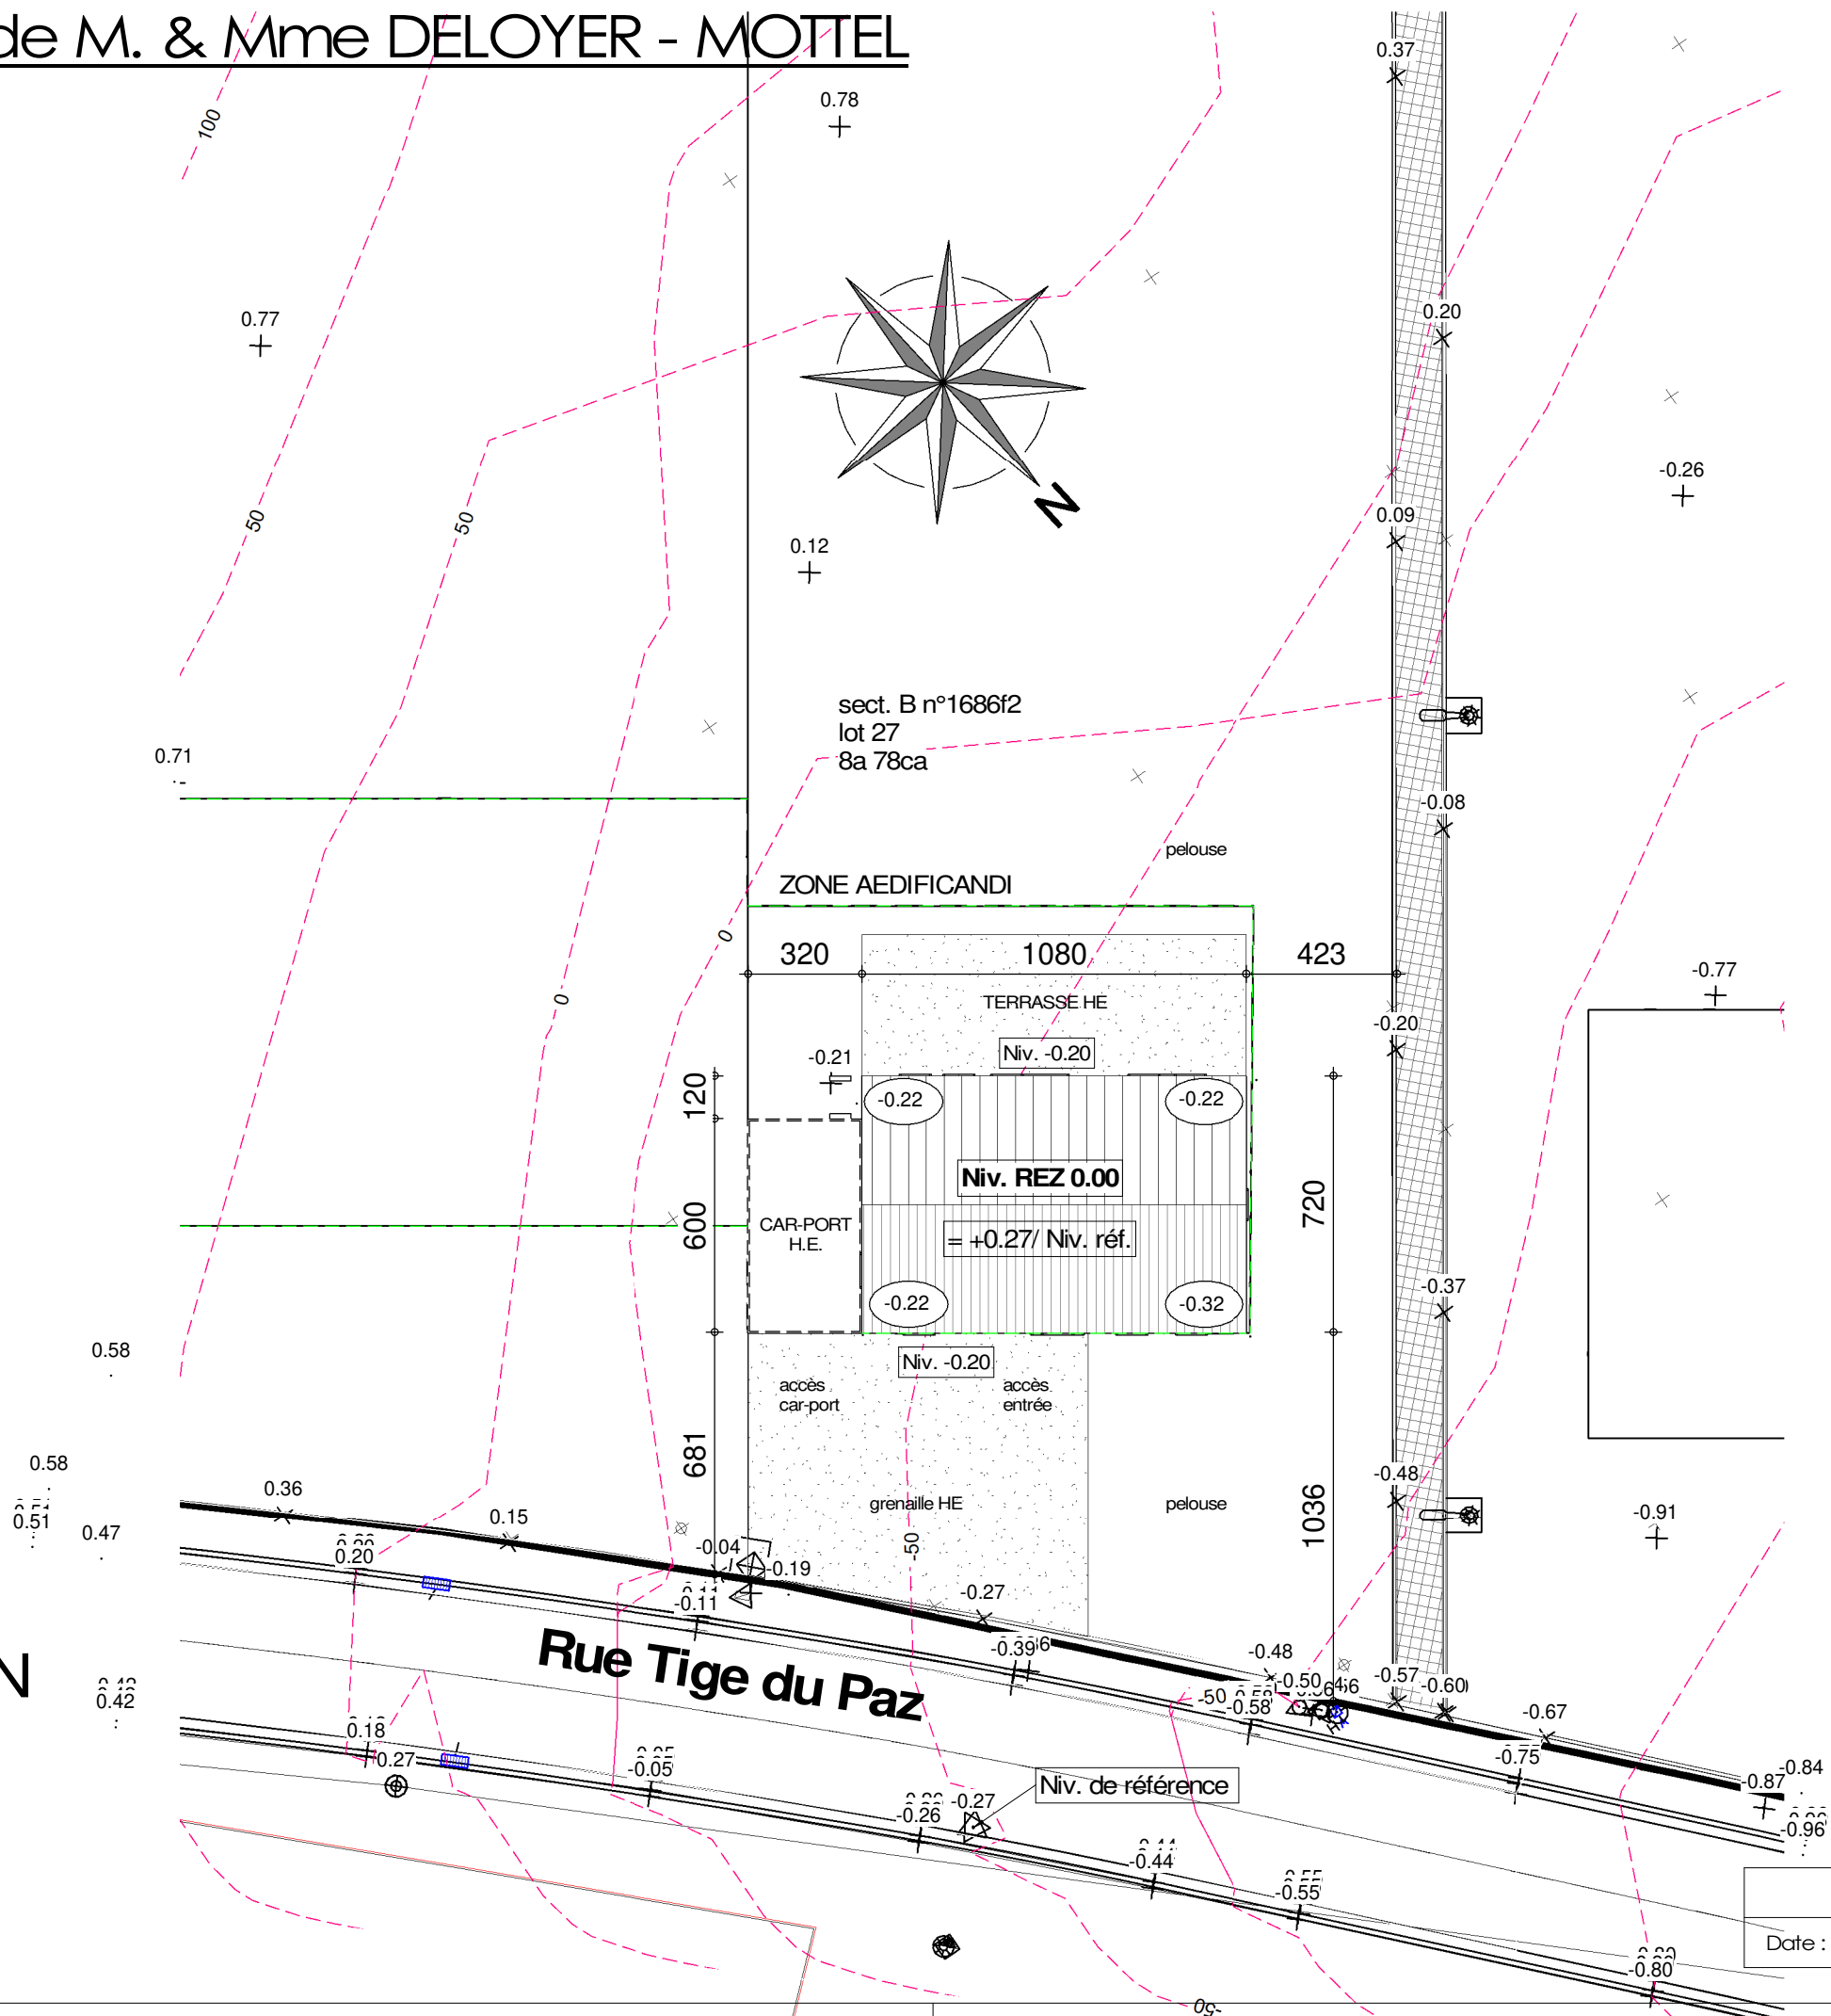

IMPLANTATION



|                                             |            |           |       |
|---------------------------------------------|------------|-----------|-------|
| AP-220404-01- DELOYER/PIA-GOJ (Verlaine 17) |            |           |       |
| Date :                                      | 10/05/2023 | Echelle : | 1/200 |

Le présent projet reste la propriété de la S.A. THOMAS & PIRON. Il est protégé par la législation en matière de création et ne peut en aucun cas faire l'objet d'une copie même partielle sans l'autorisation de l'auteur.