




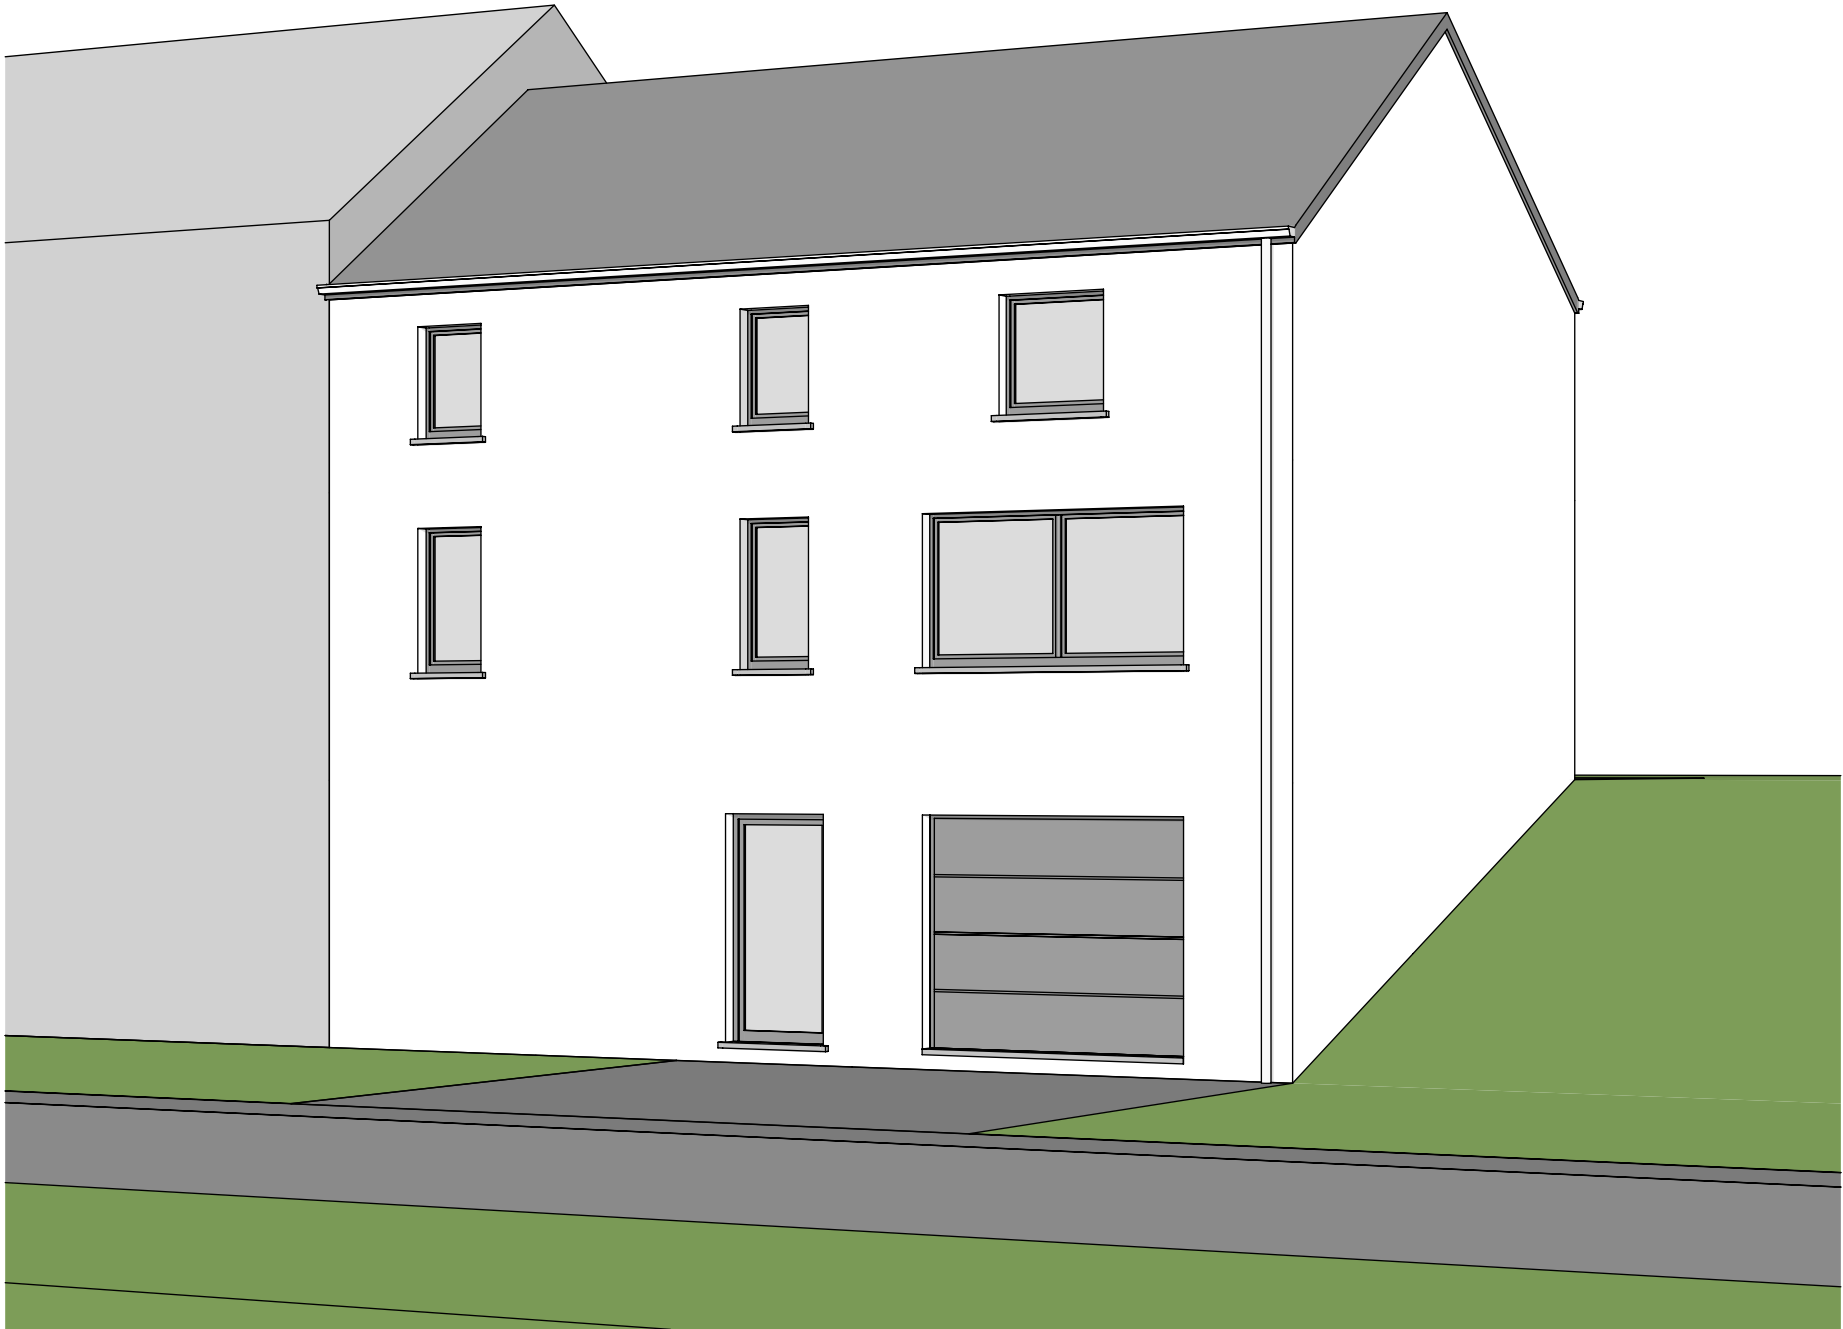





AP-240124.02-DENOEL-LES-GOJ		
Date :	11/04/2024	Echelle :

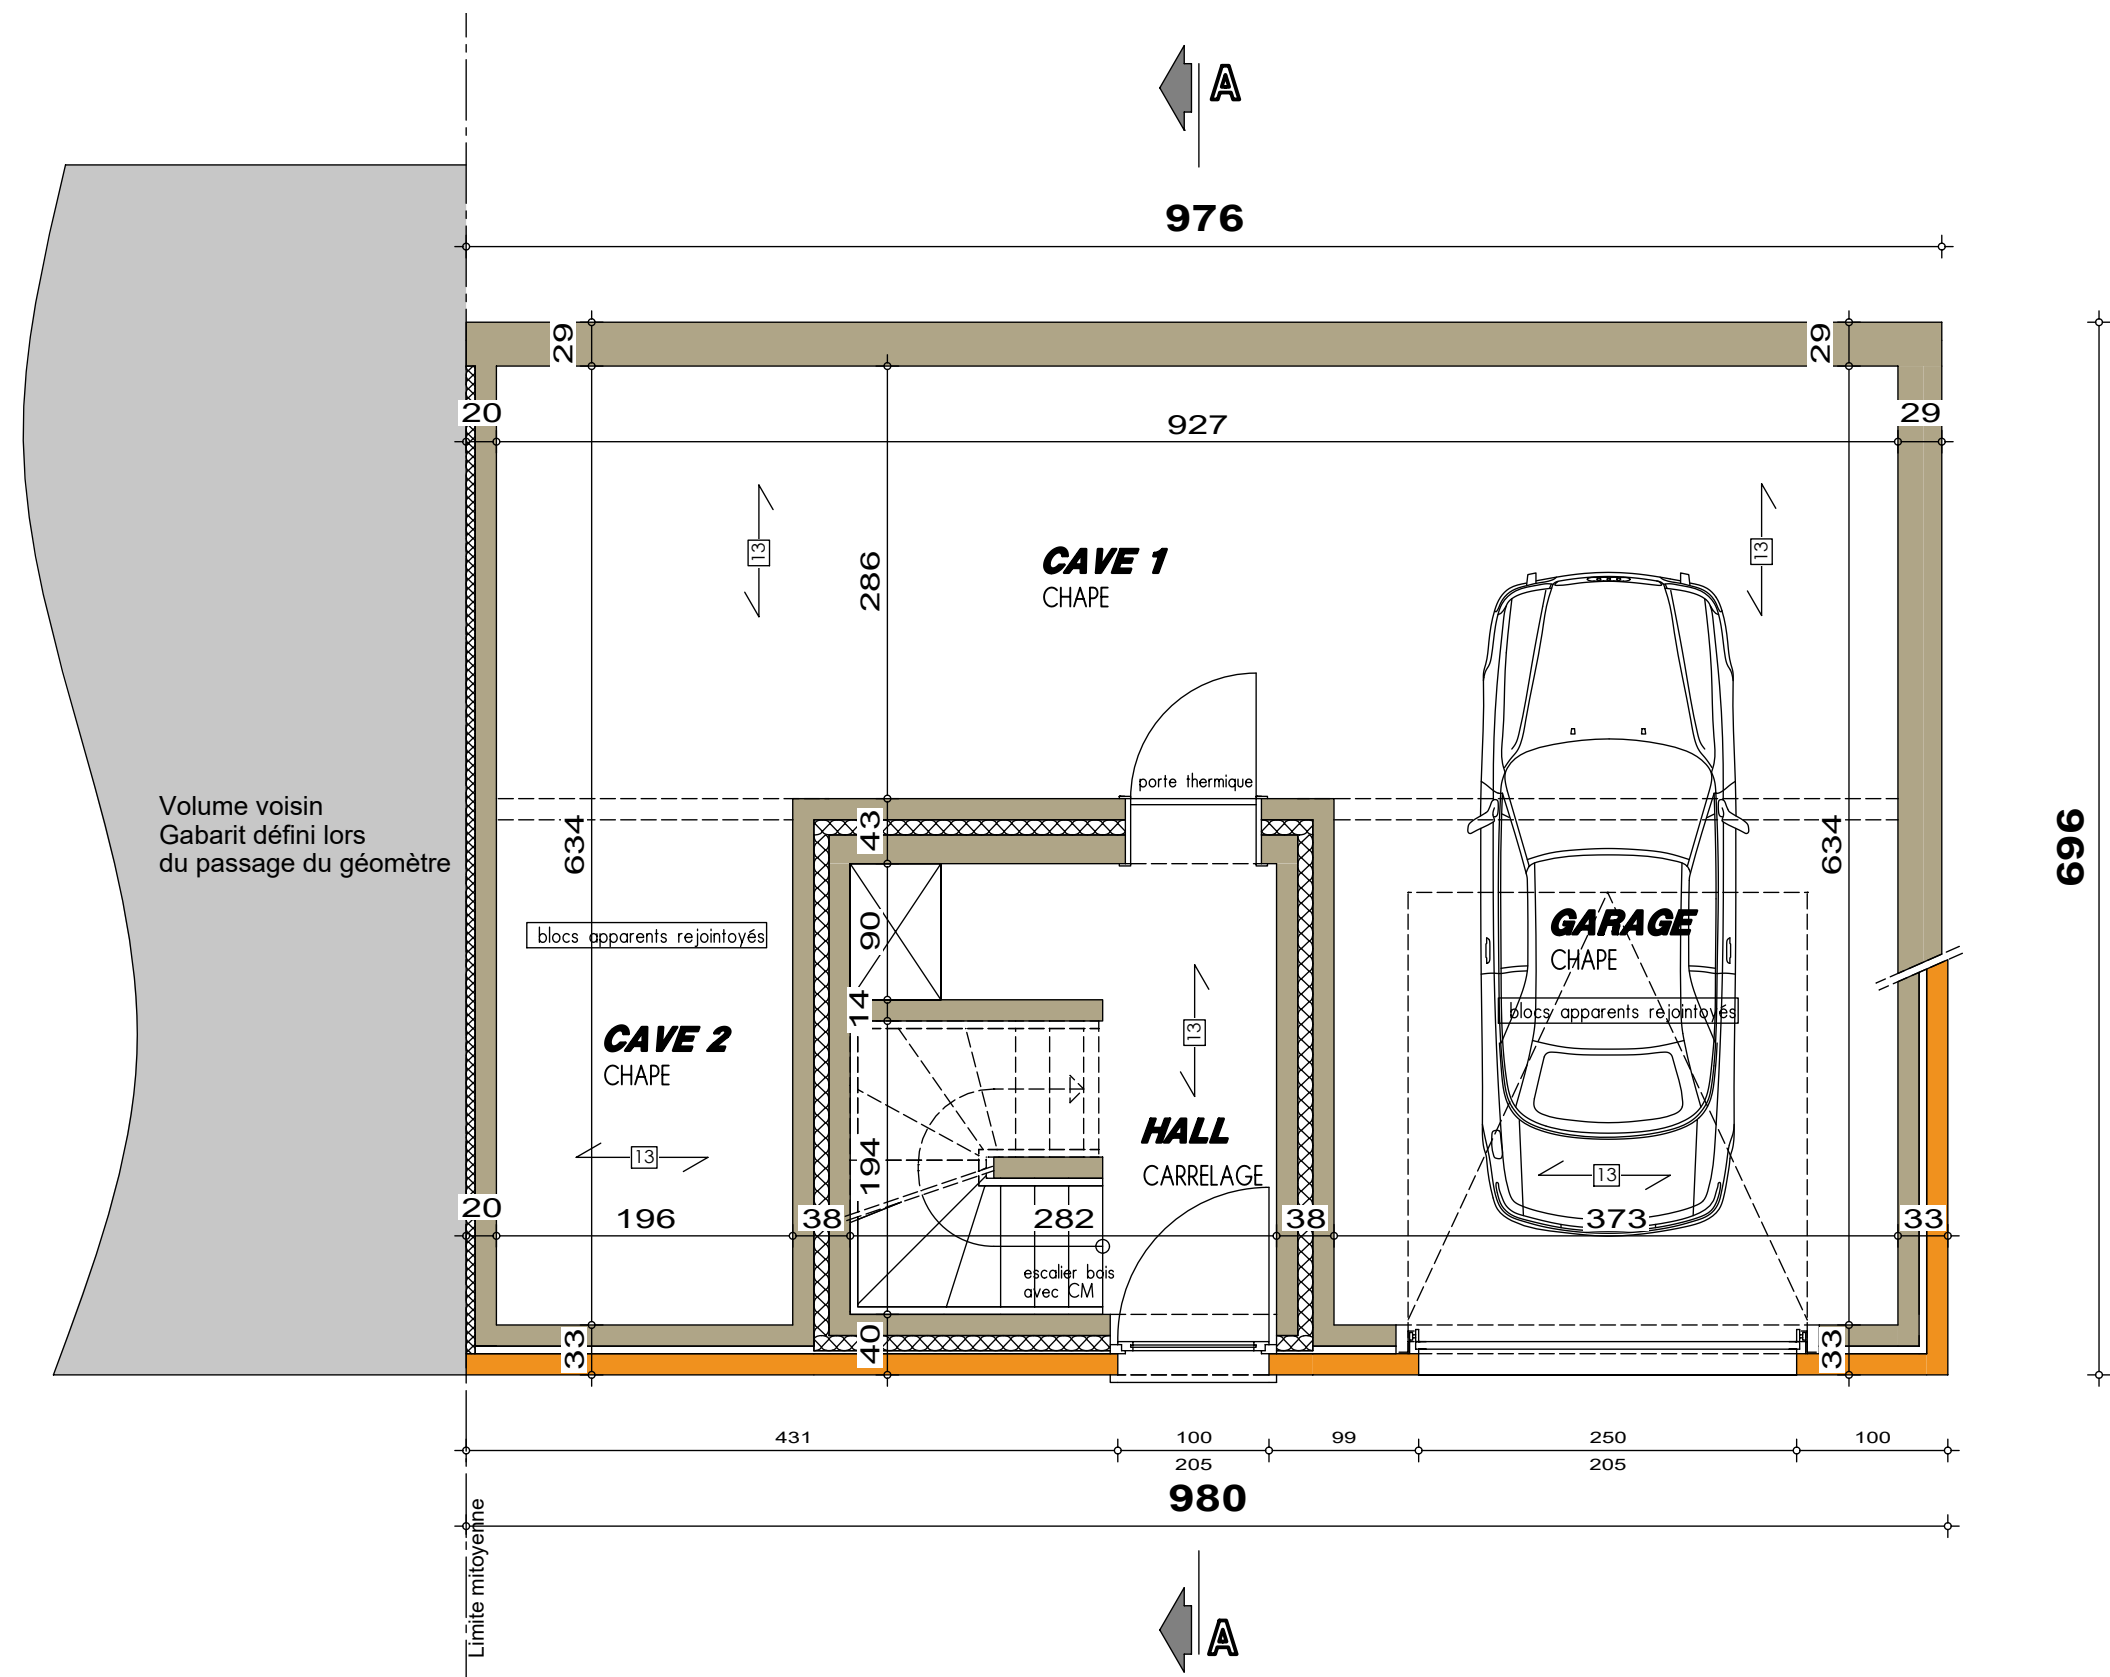

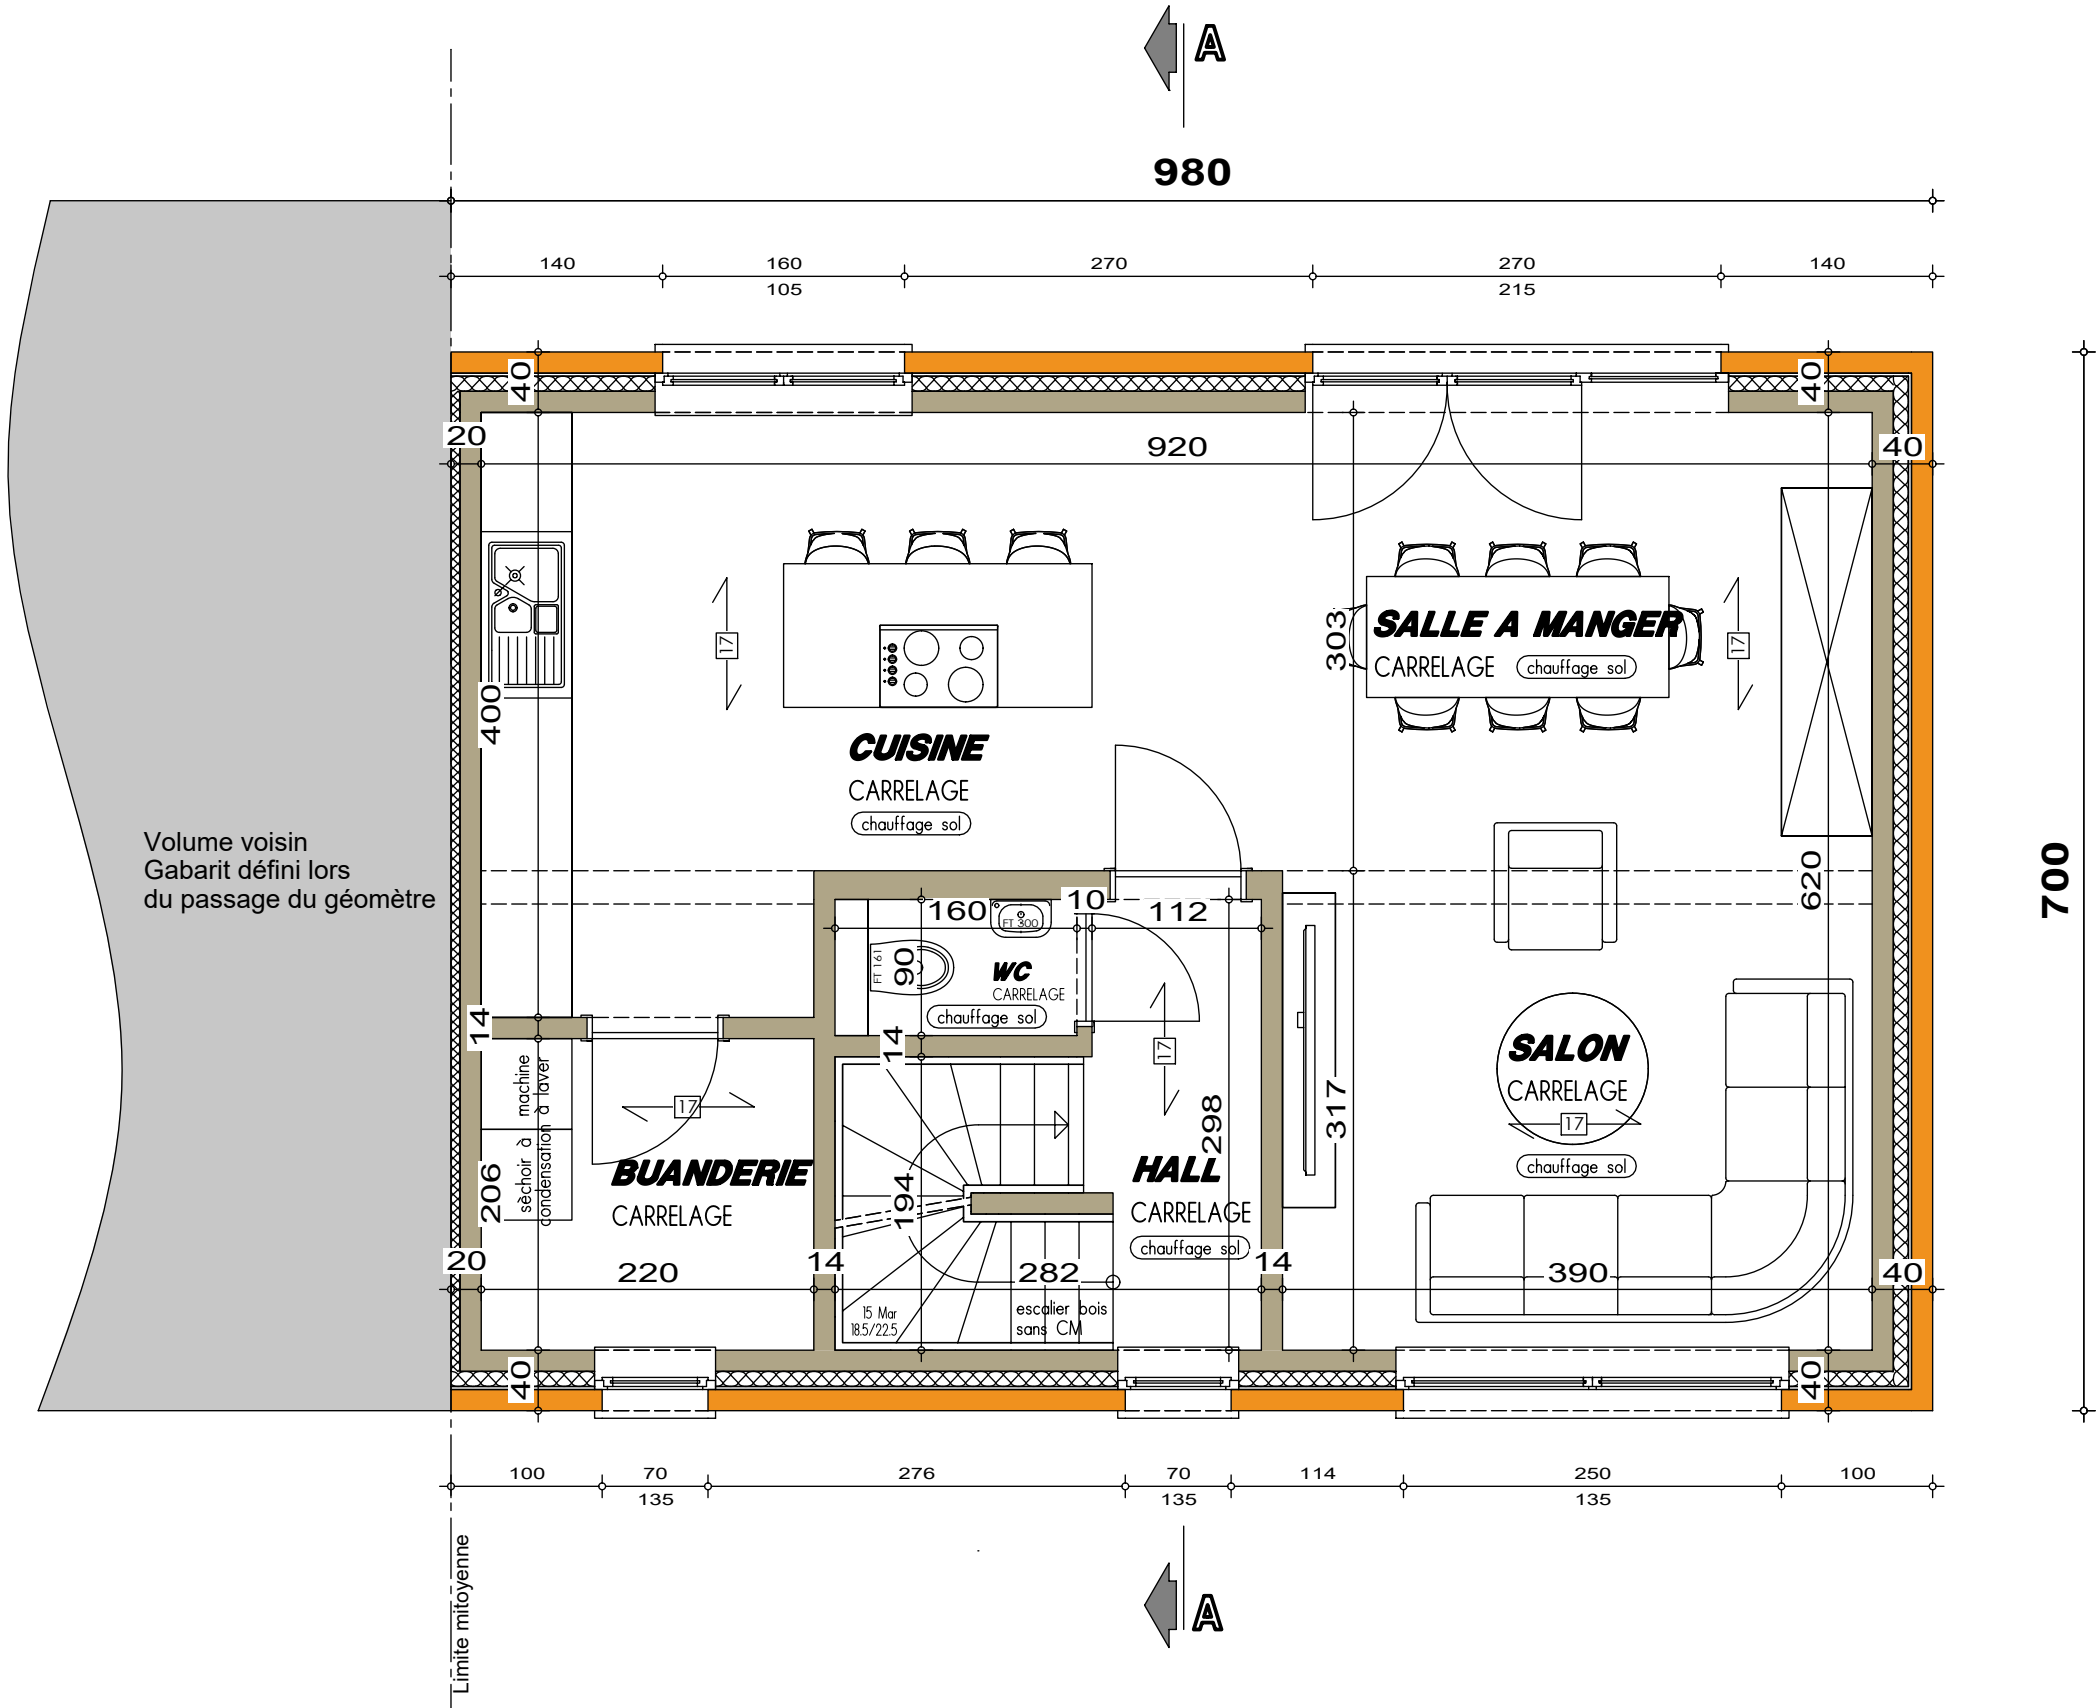


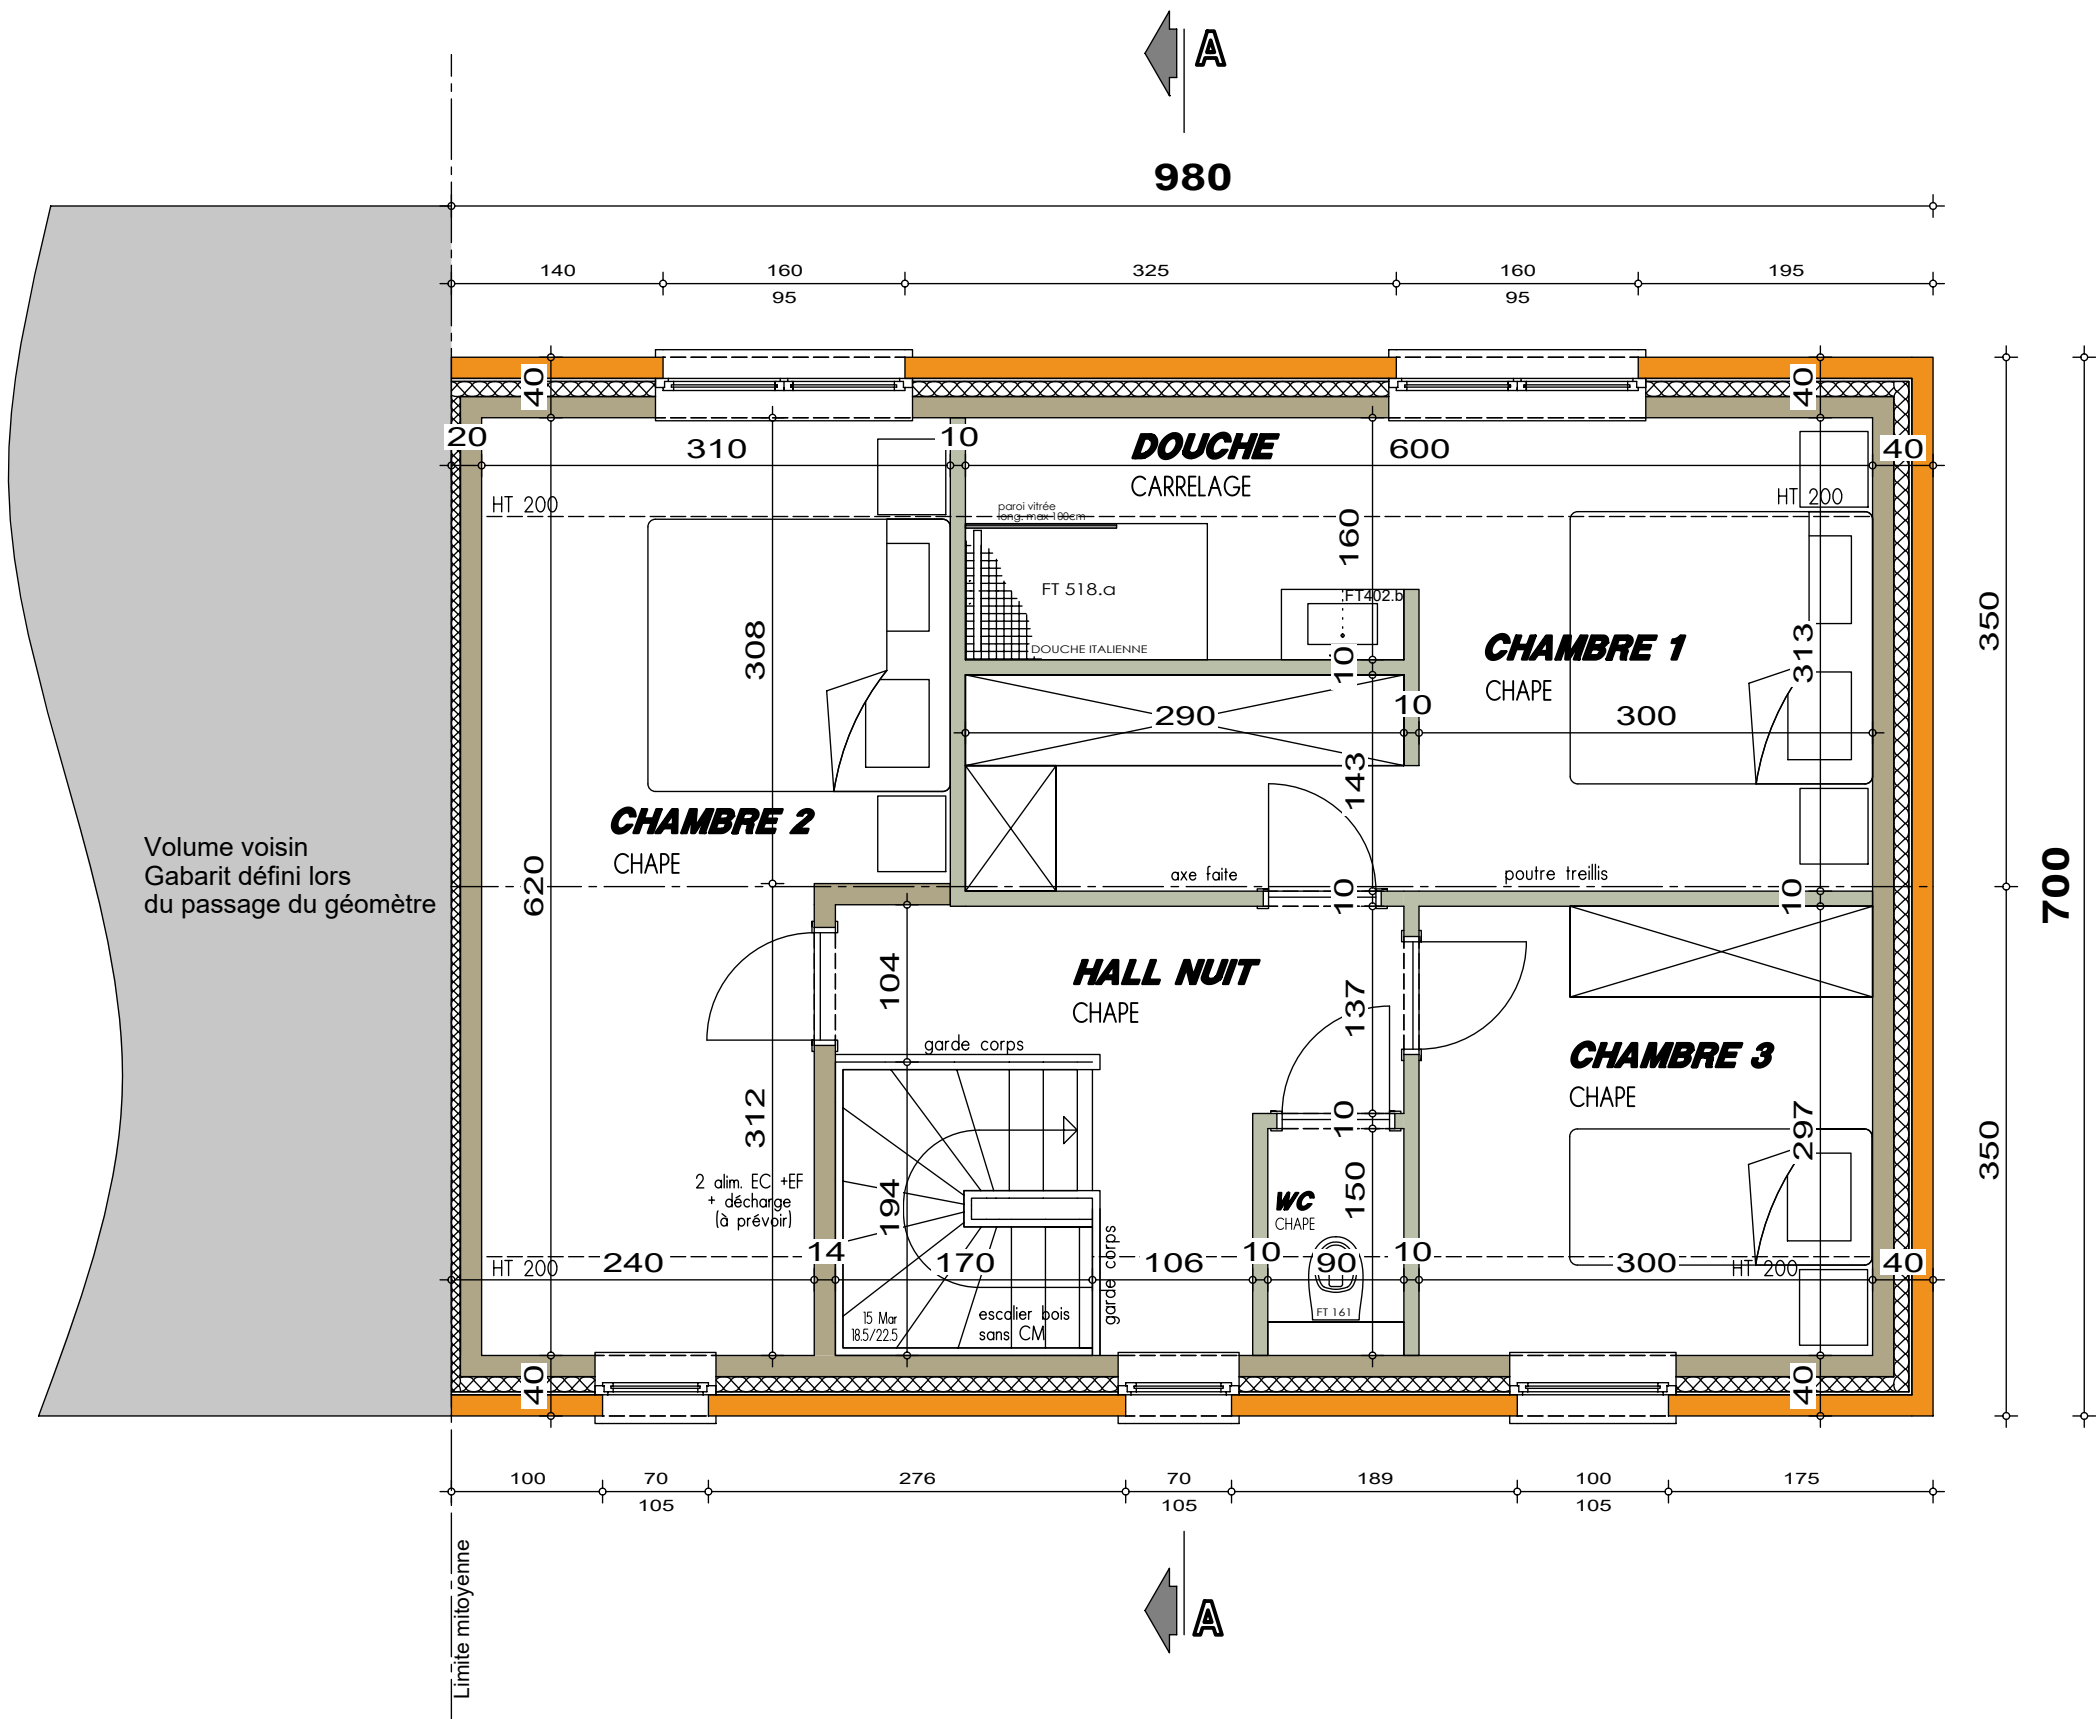


PLAN ETAGE

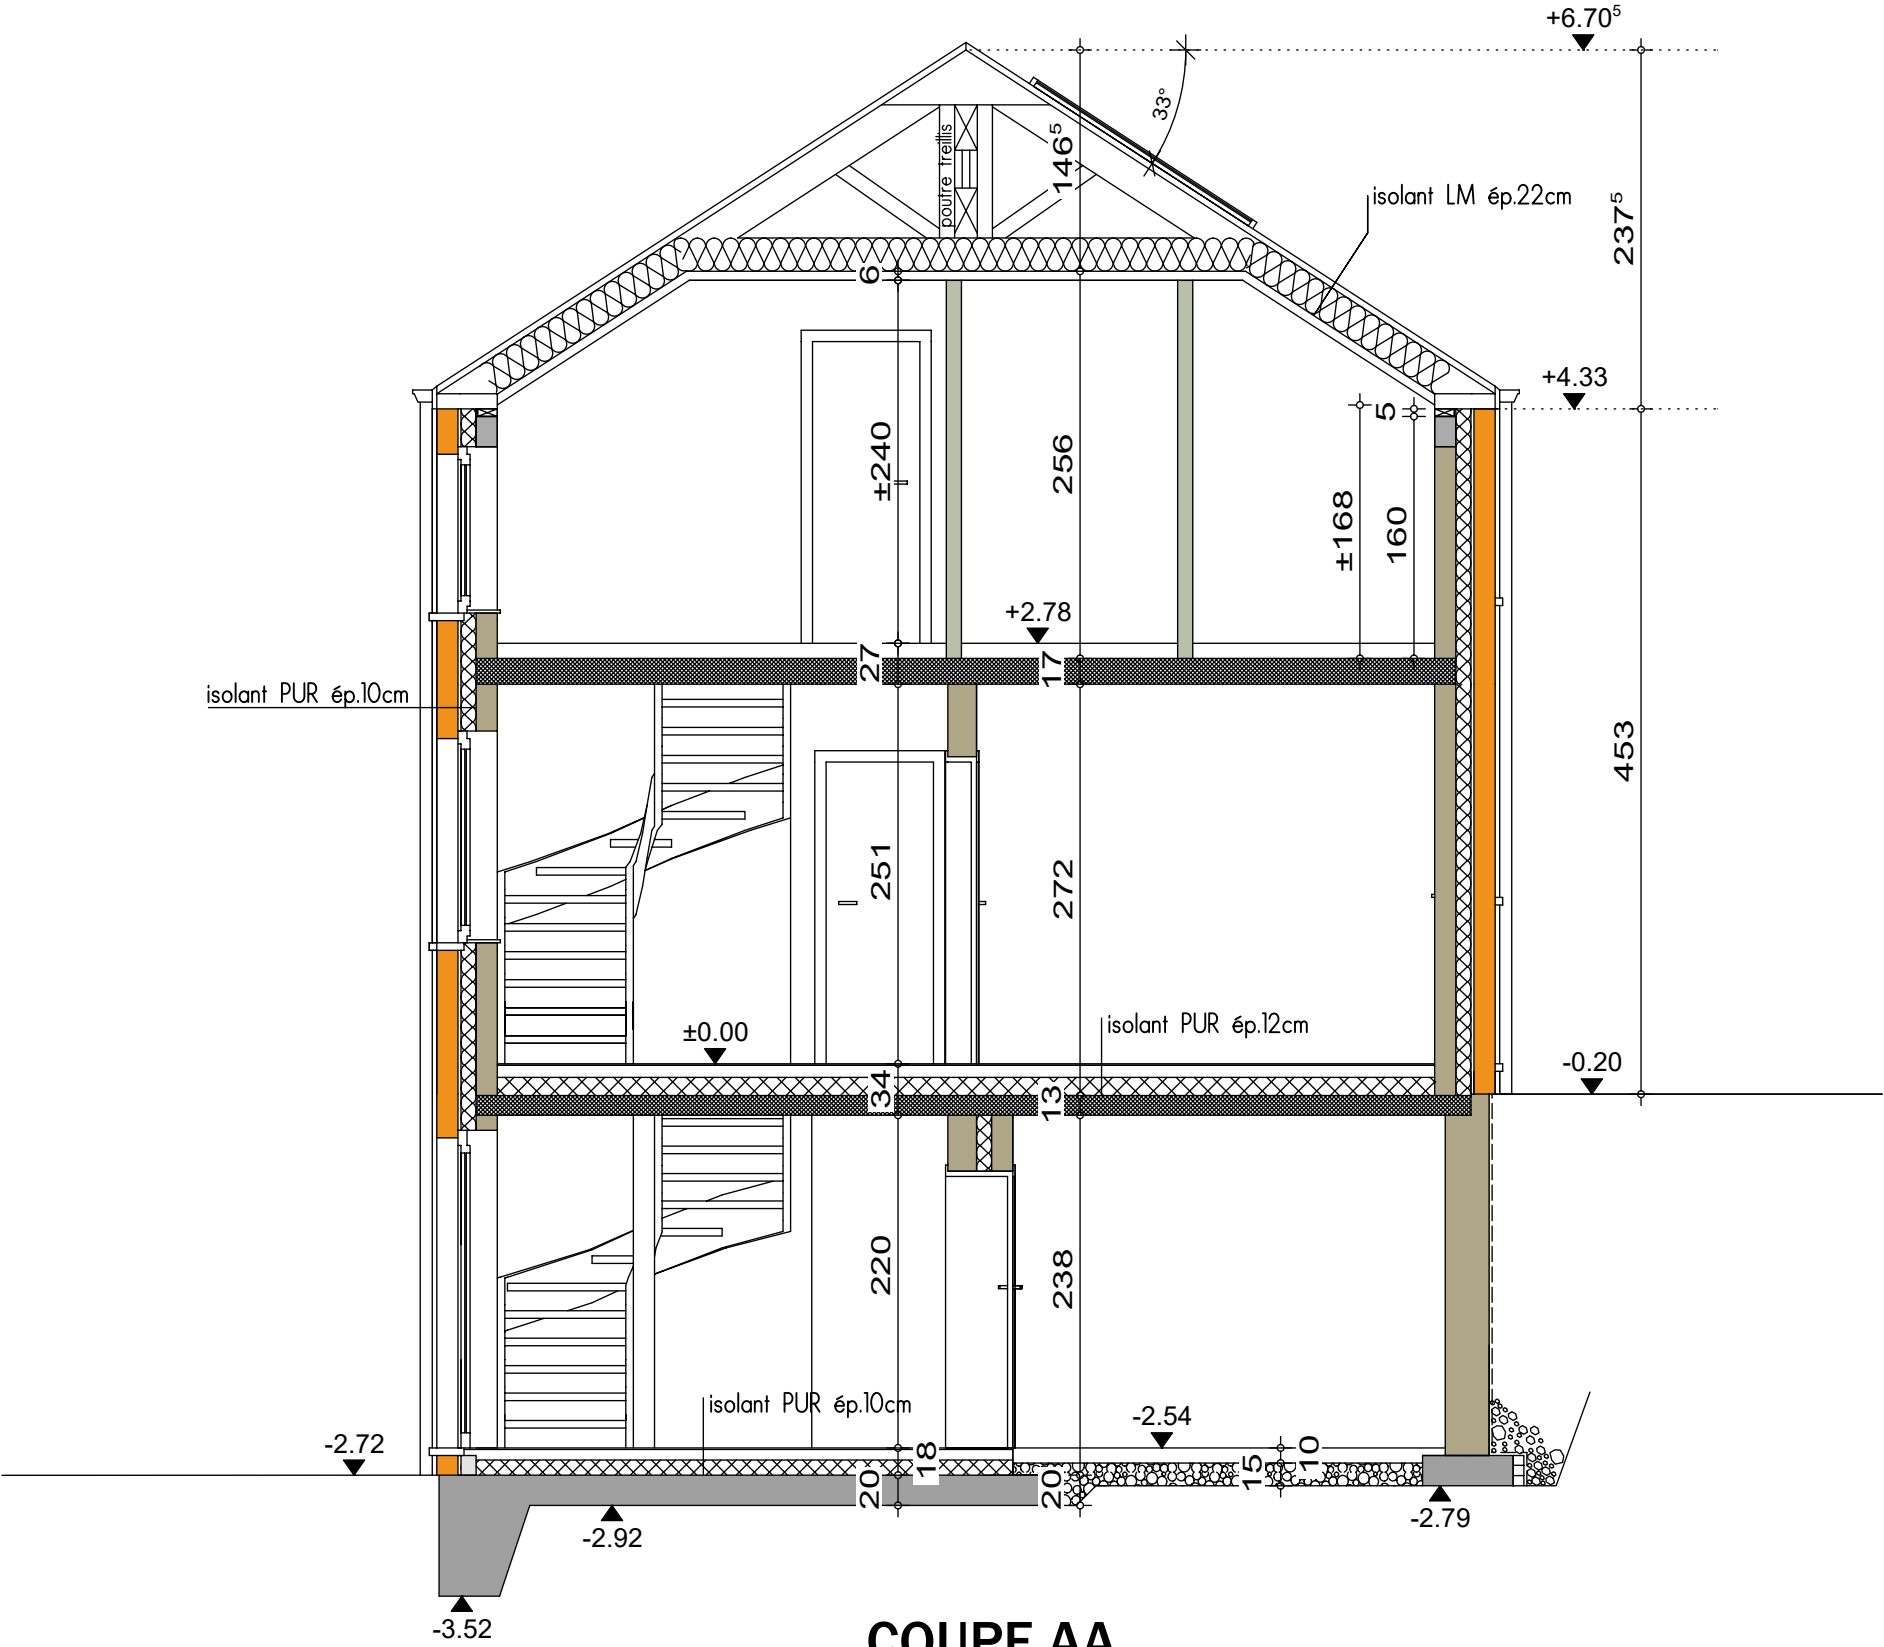


COUPE AA

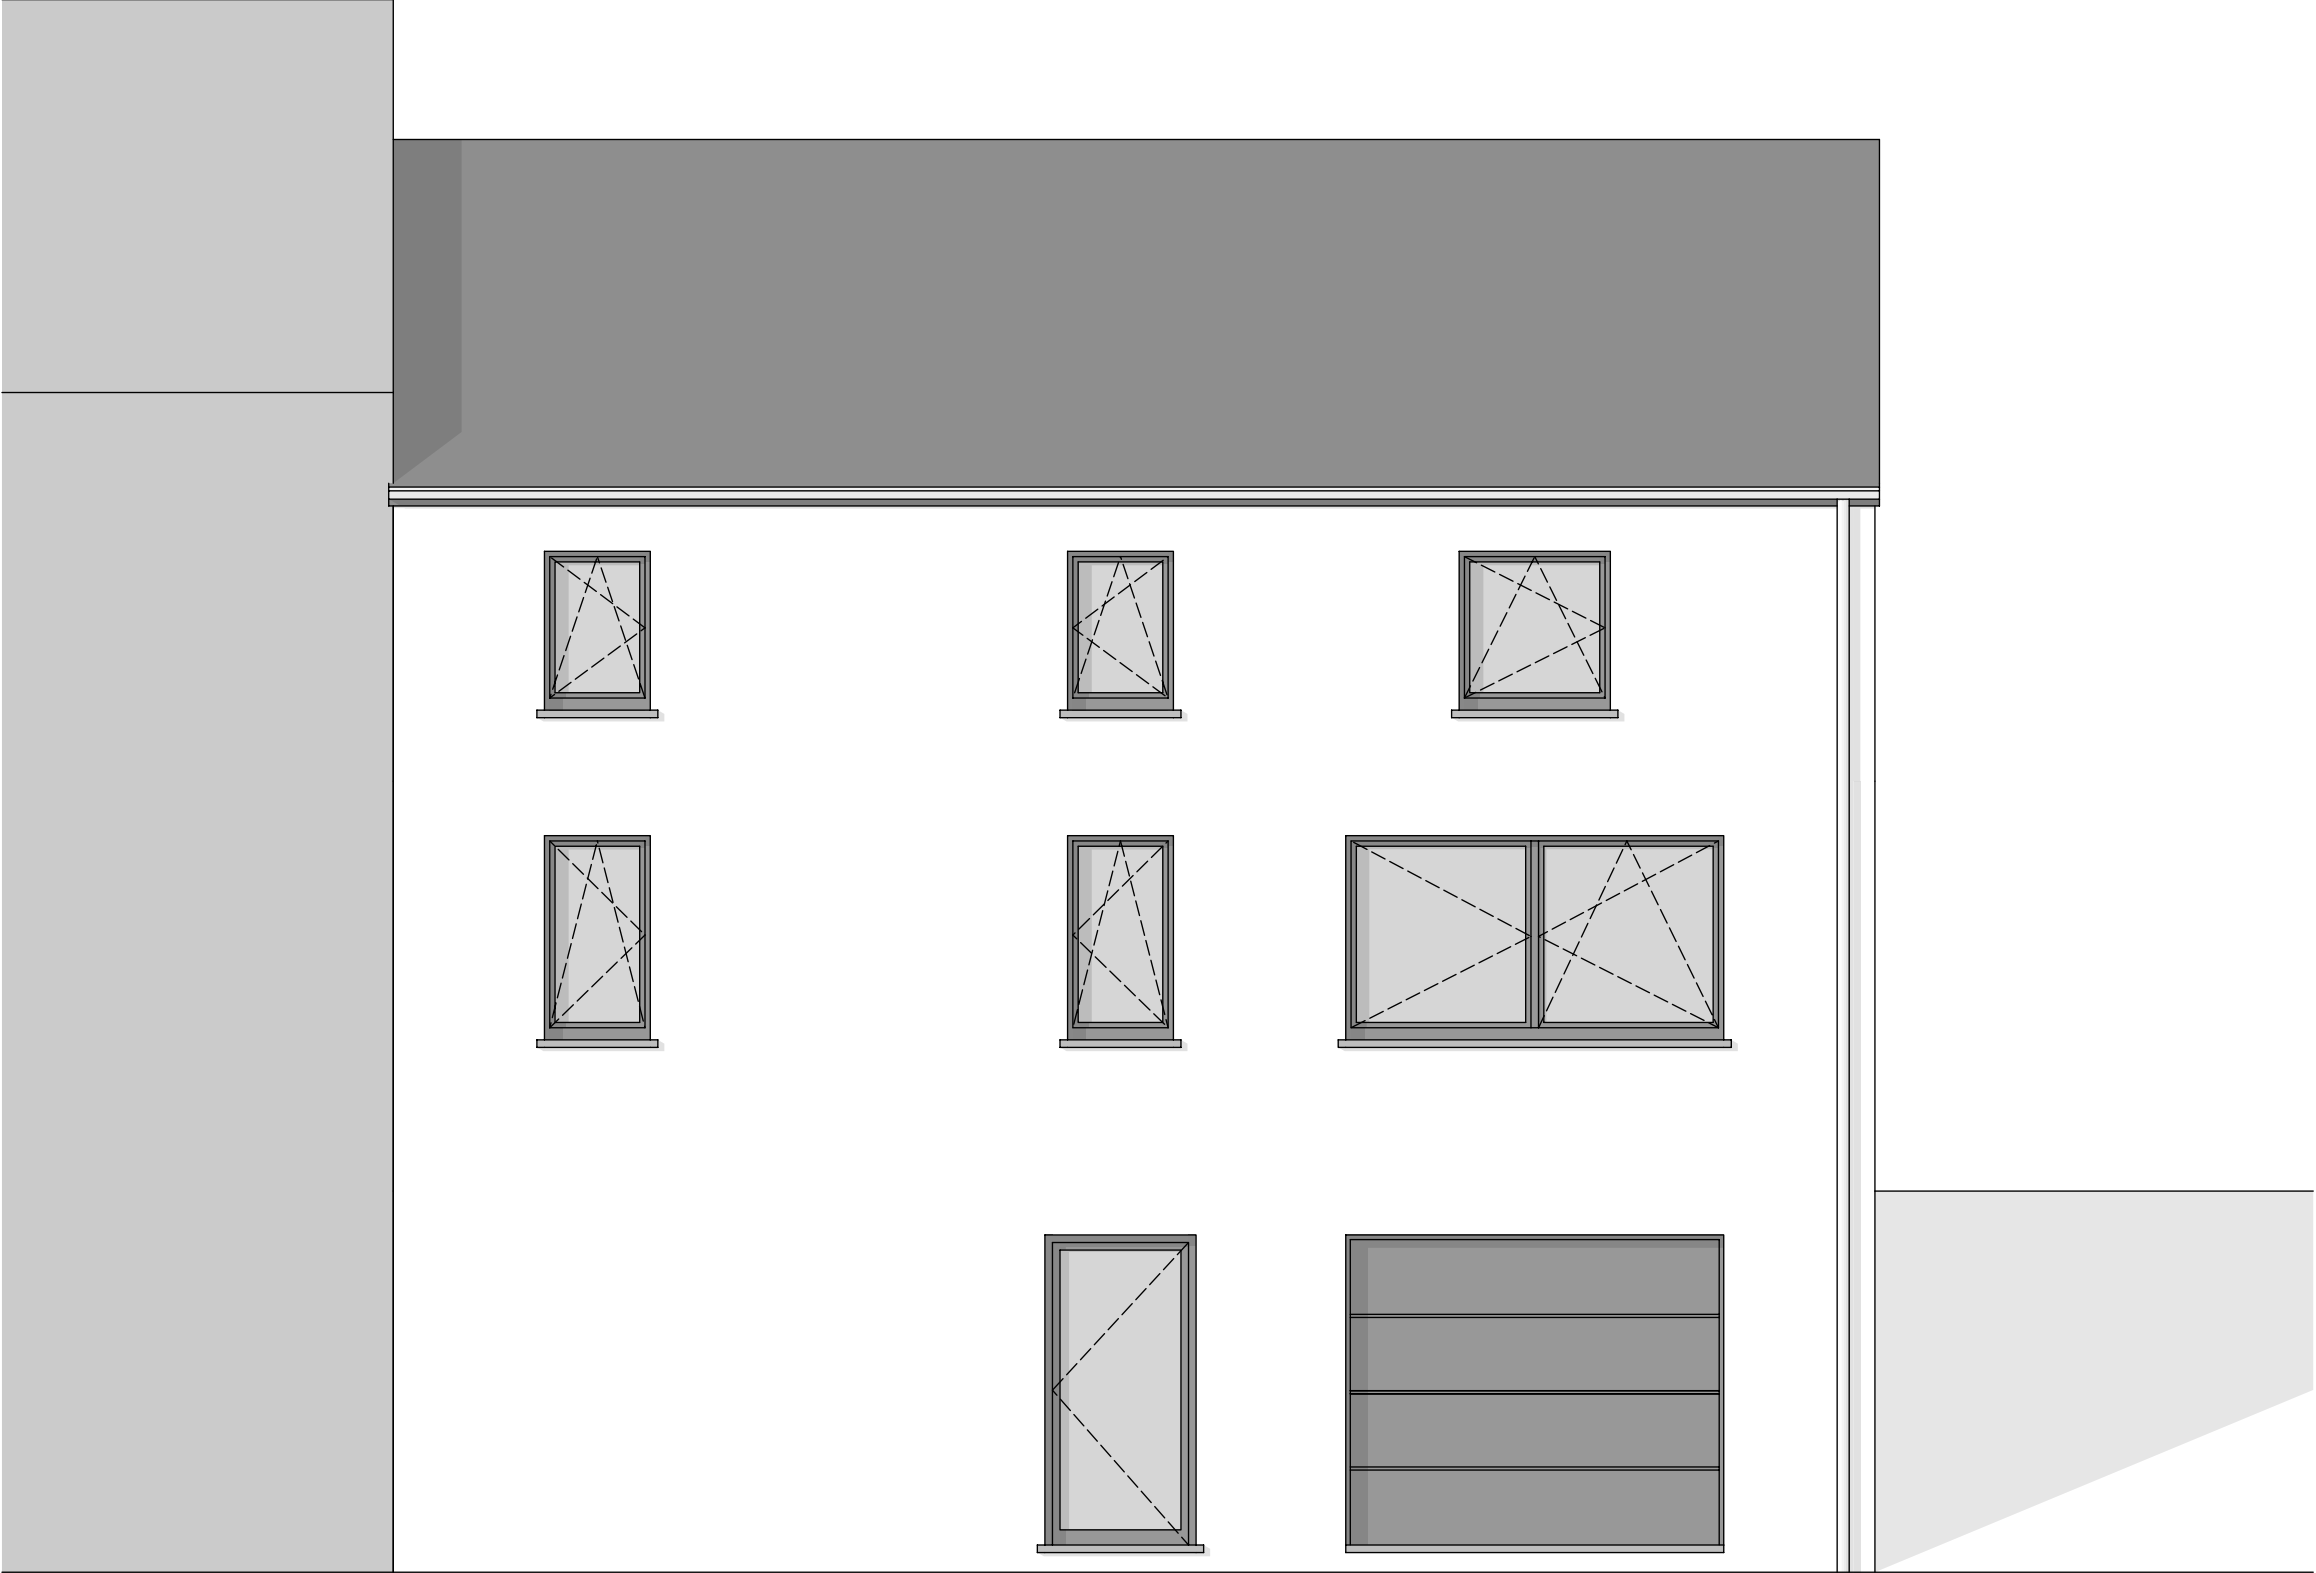

FACADE AVANT

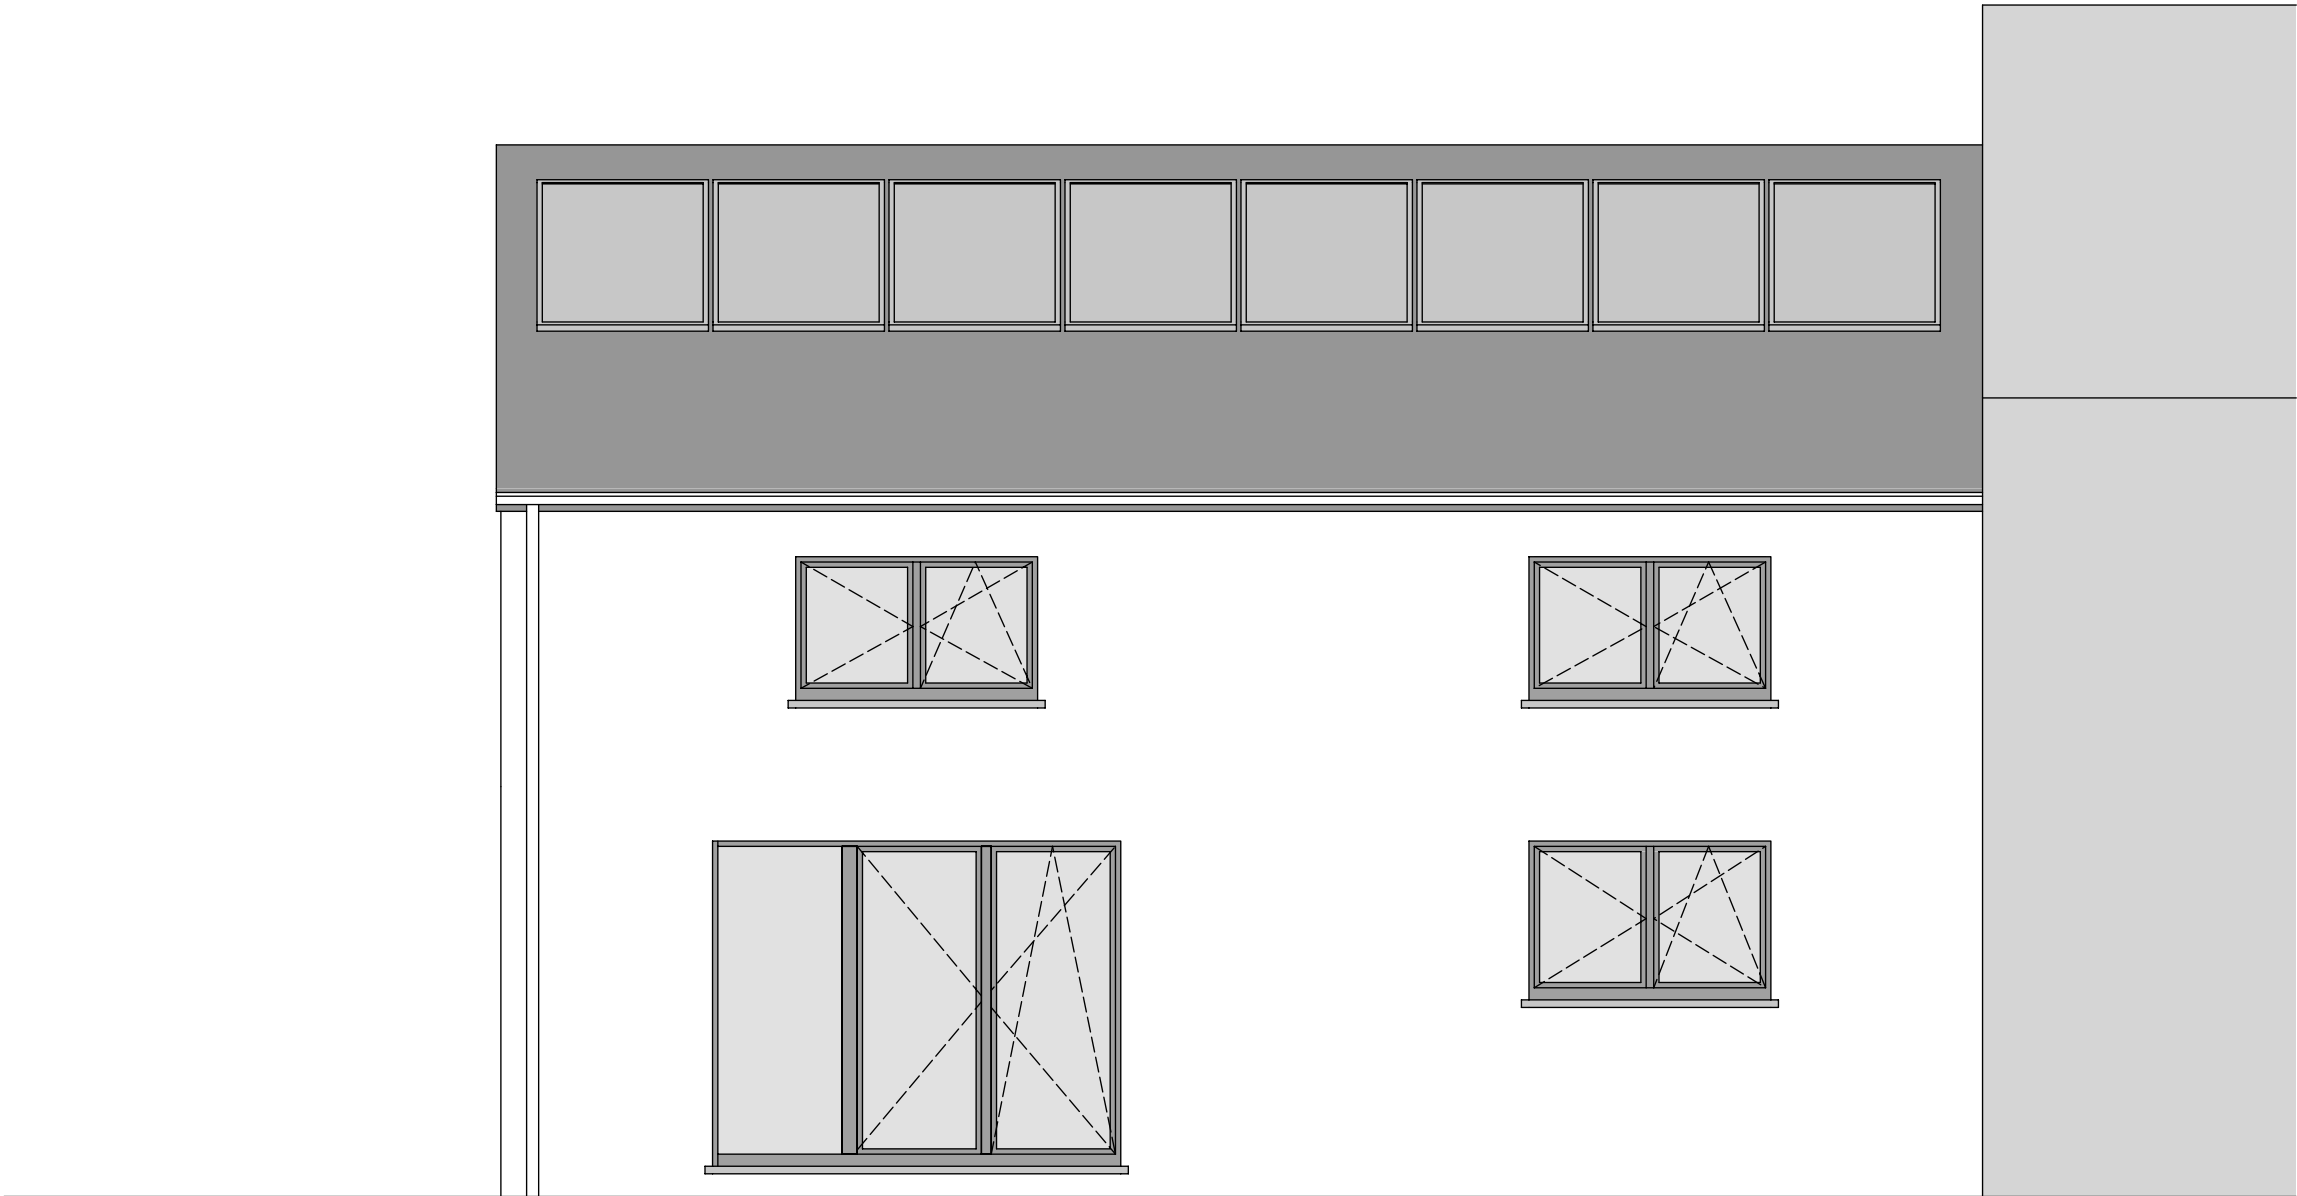

FACADE ARRIERE

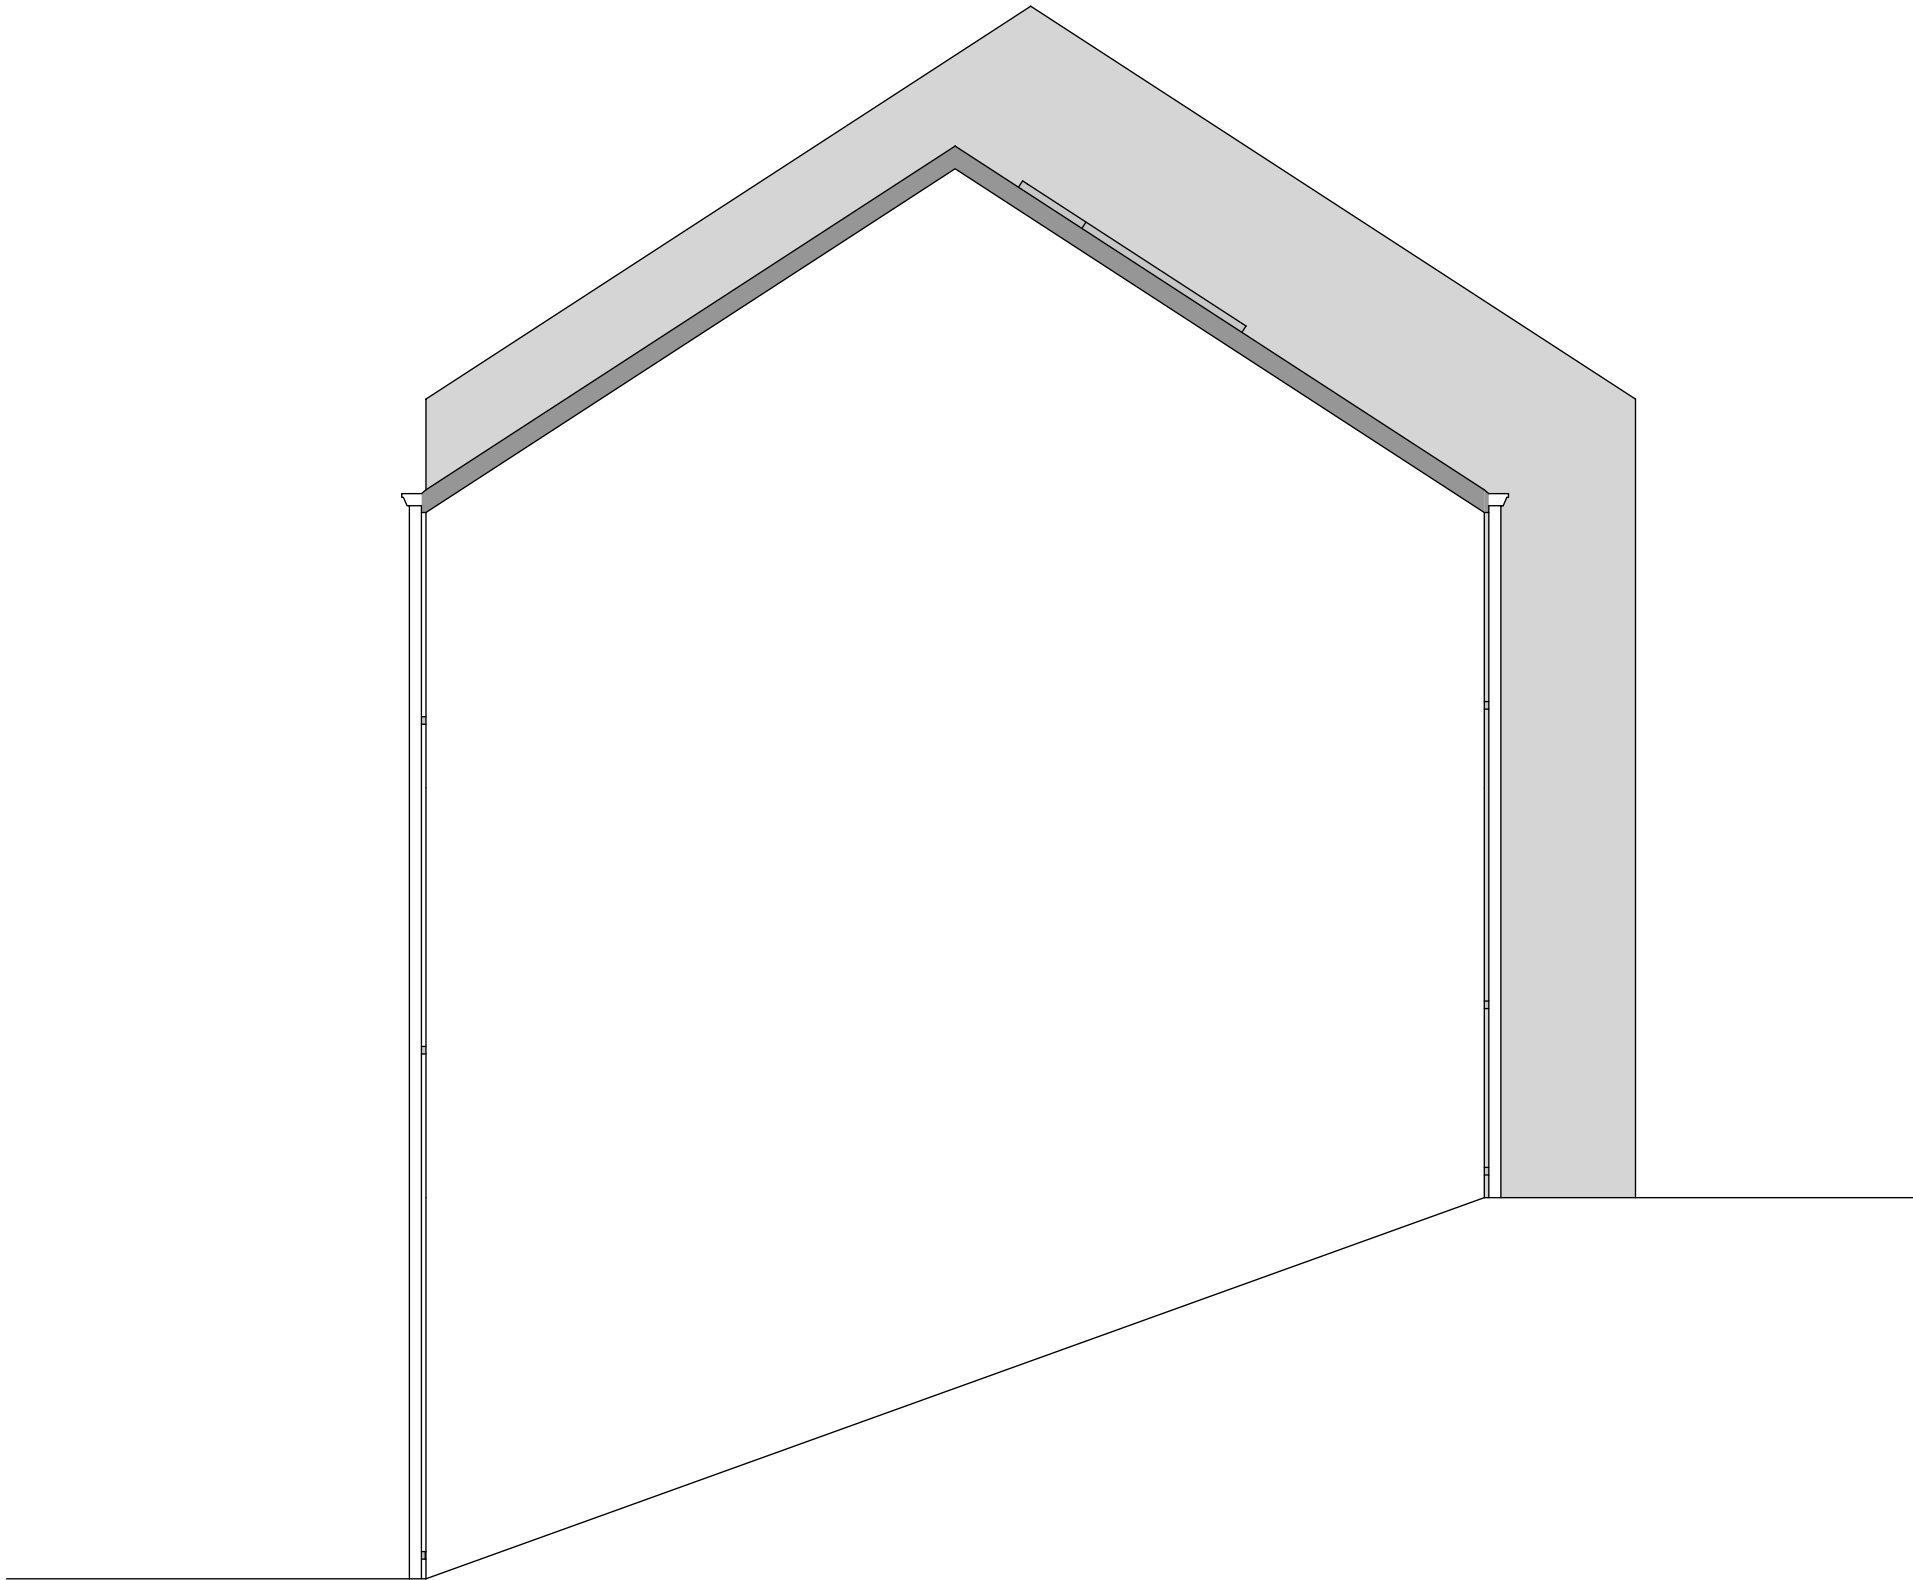

PIGNON DROIT

