


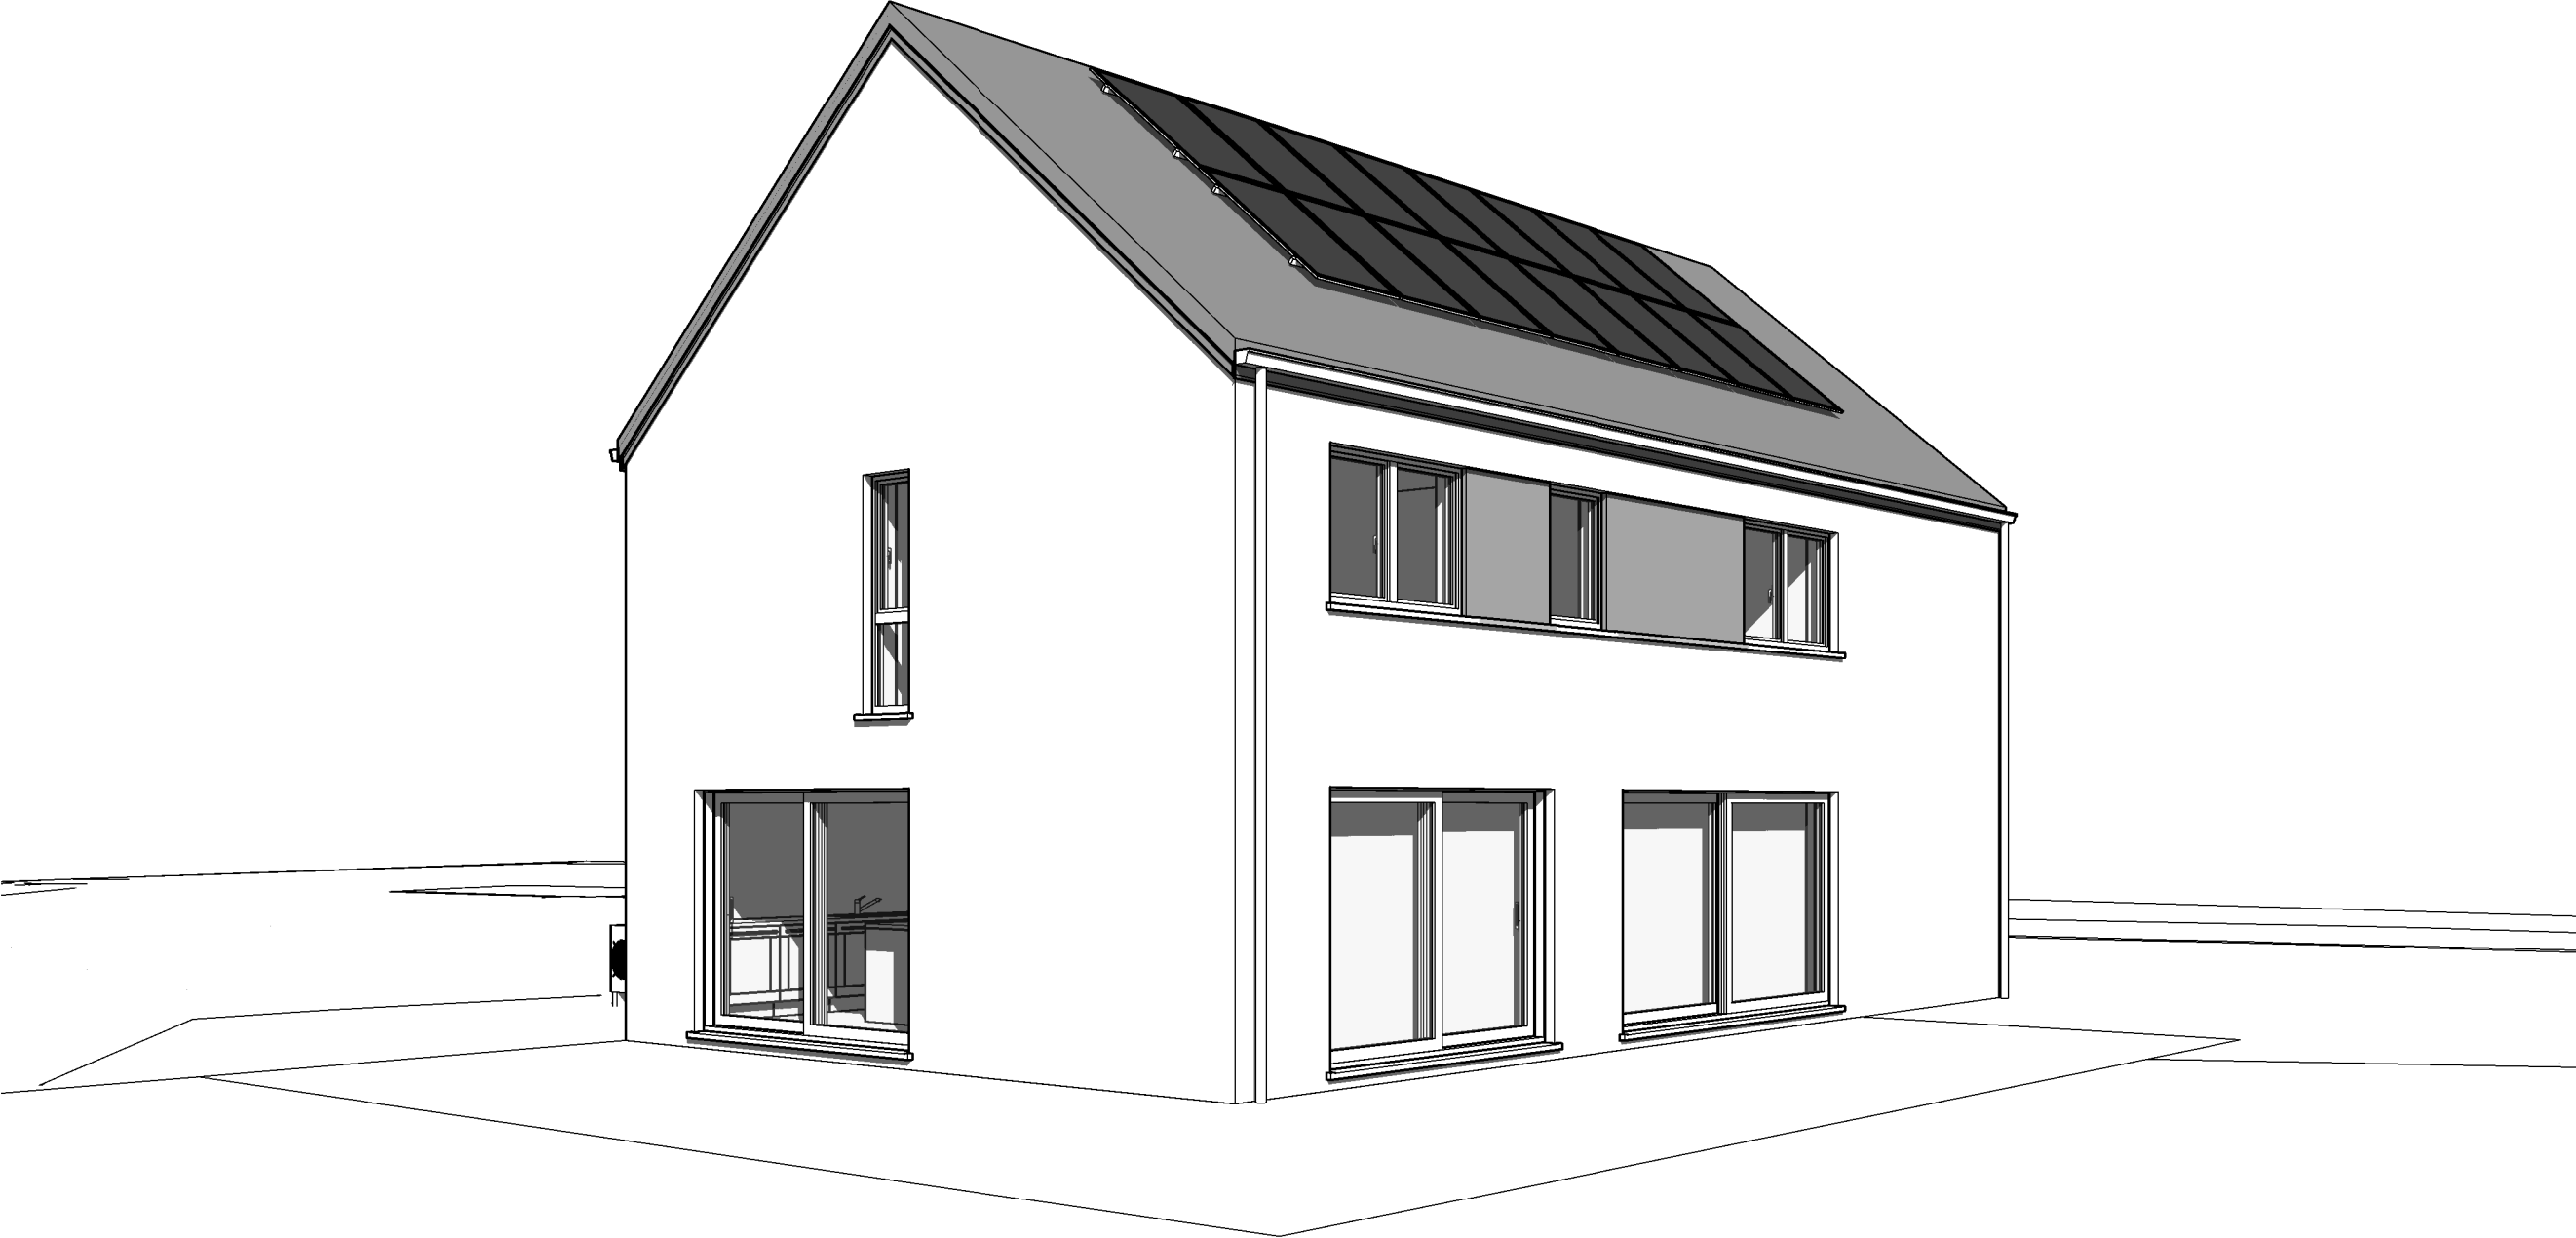



AP-220074-01- DERETTE/THO-LIP-GOJ (Beaufays 33)		
Date :	06/07/2022	Echelle :

Le présent projet reste la propriété de la S.A. THOMAS & PIRON. Il est protégé par la législation en matière de création et ne peut en aucun cas faire l'objet d'une copie même partielle sans l'autorisation de l'auteur.




AP-220074-01- DERETTE/THO-LIP-GOJ (Beaufays 33)		
Date :	06/07/2022	Echelle :

Le présent projet reste la propriété de la S.A. THOMAS & PIRON. Il est protégé par la législation en matière de création et ne peut en aucun cas faire l'objet d'une copie même partielle sans l'autorisation de l'auteur.

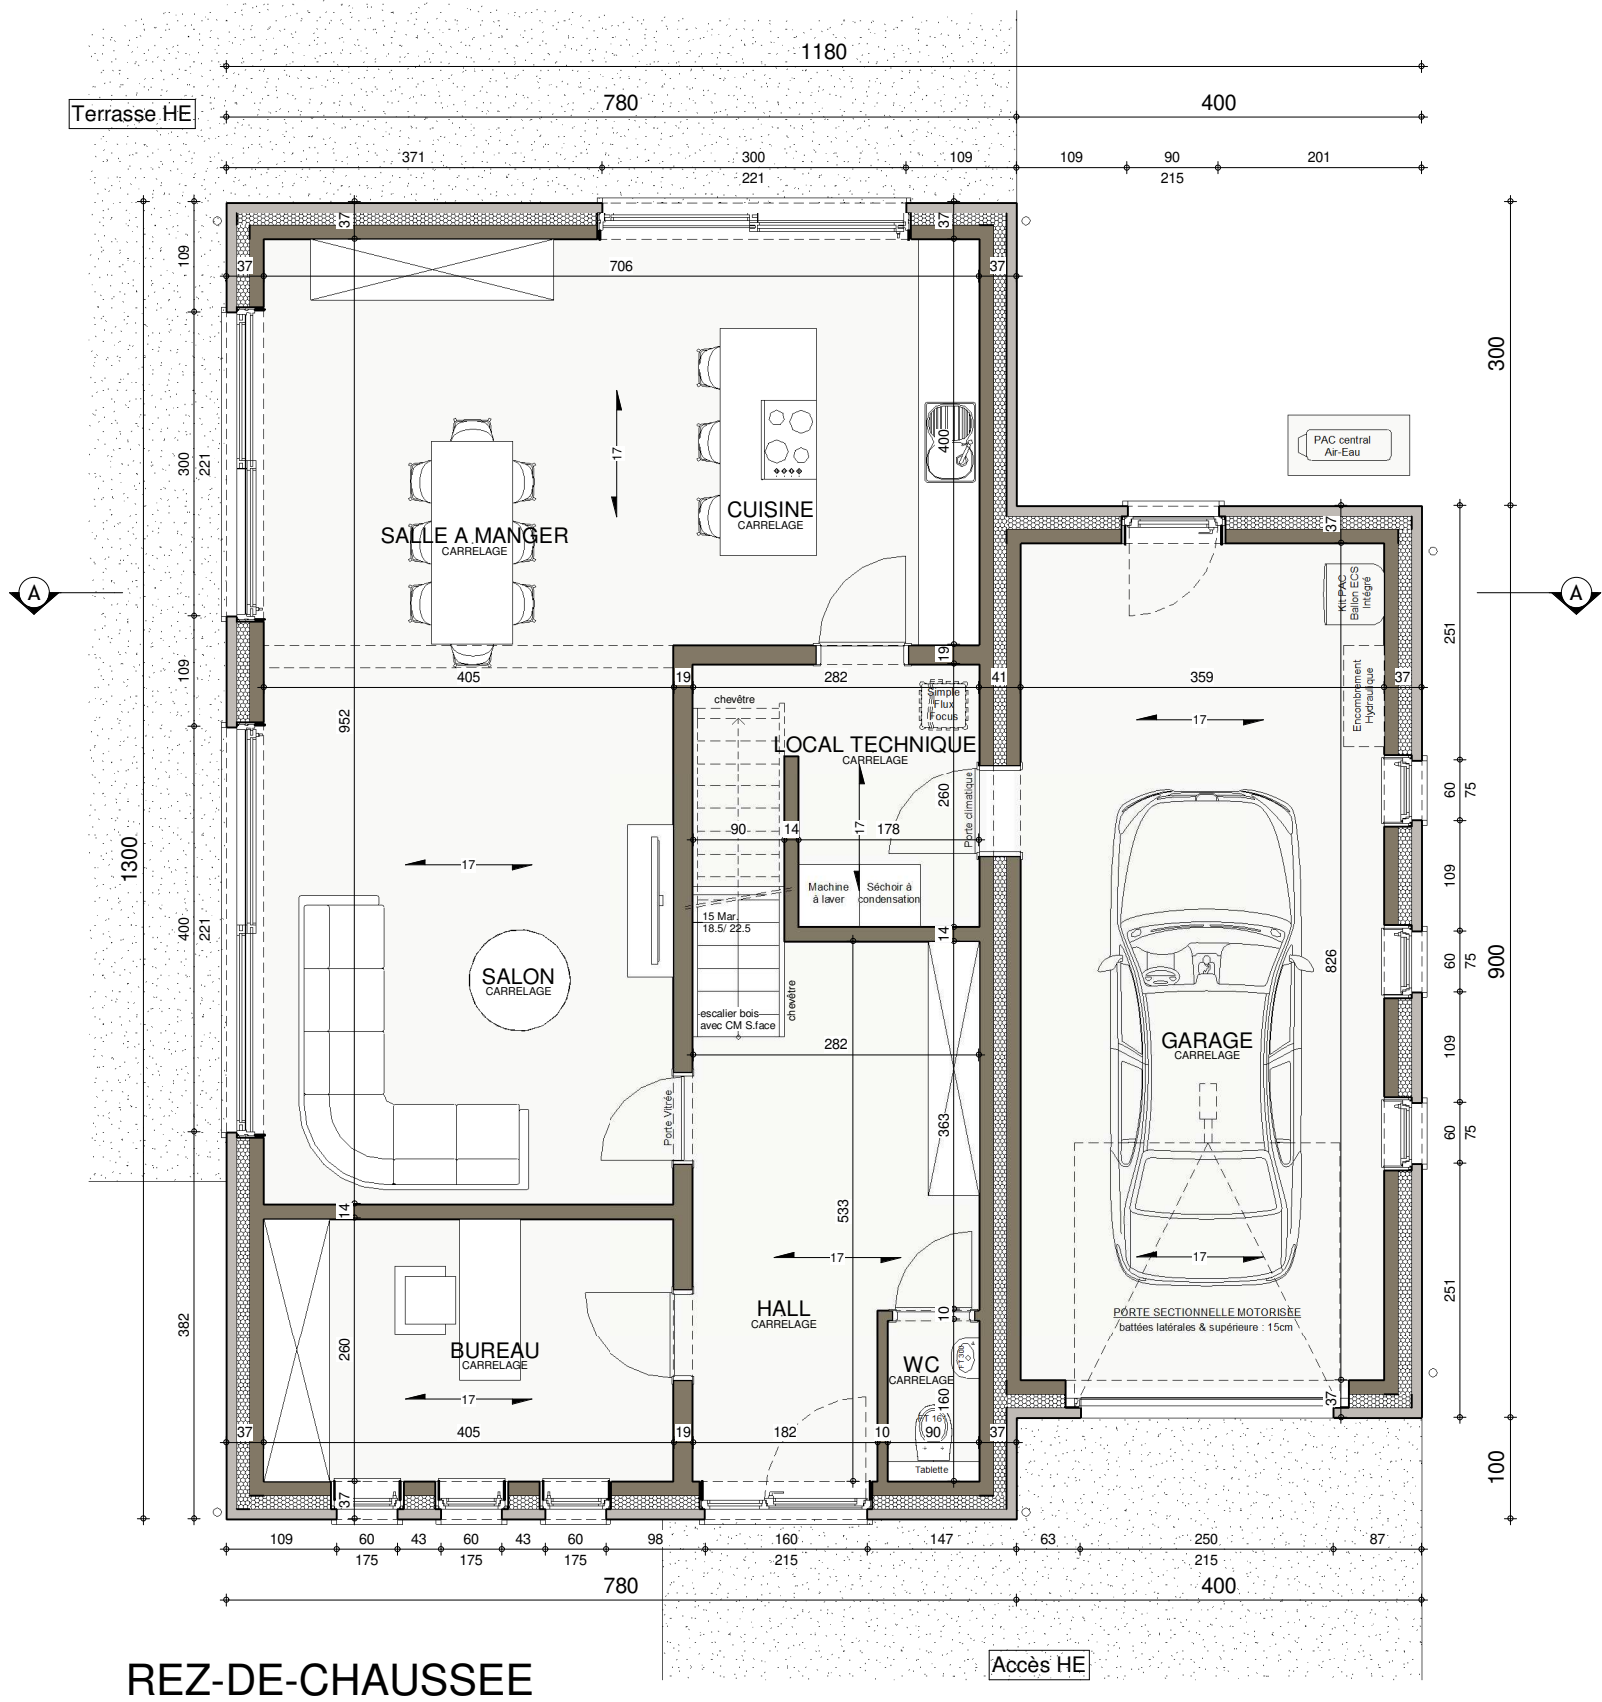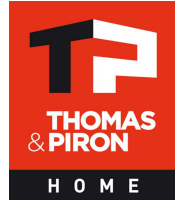


REZ-DE-CHAUSSEE


AP-220074-01- DERETTE/THO-LIP-GOJ (Beaufays 33)			
Date :	06/07/2022	Echelle :	1/75

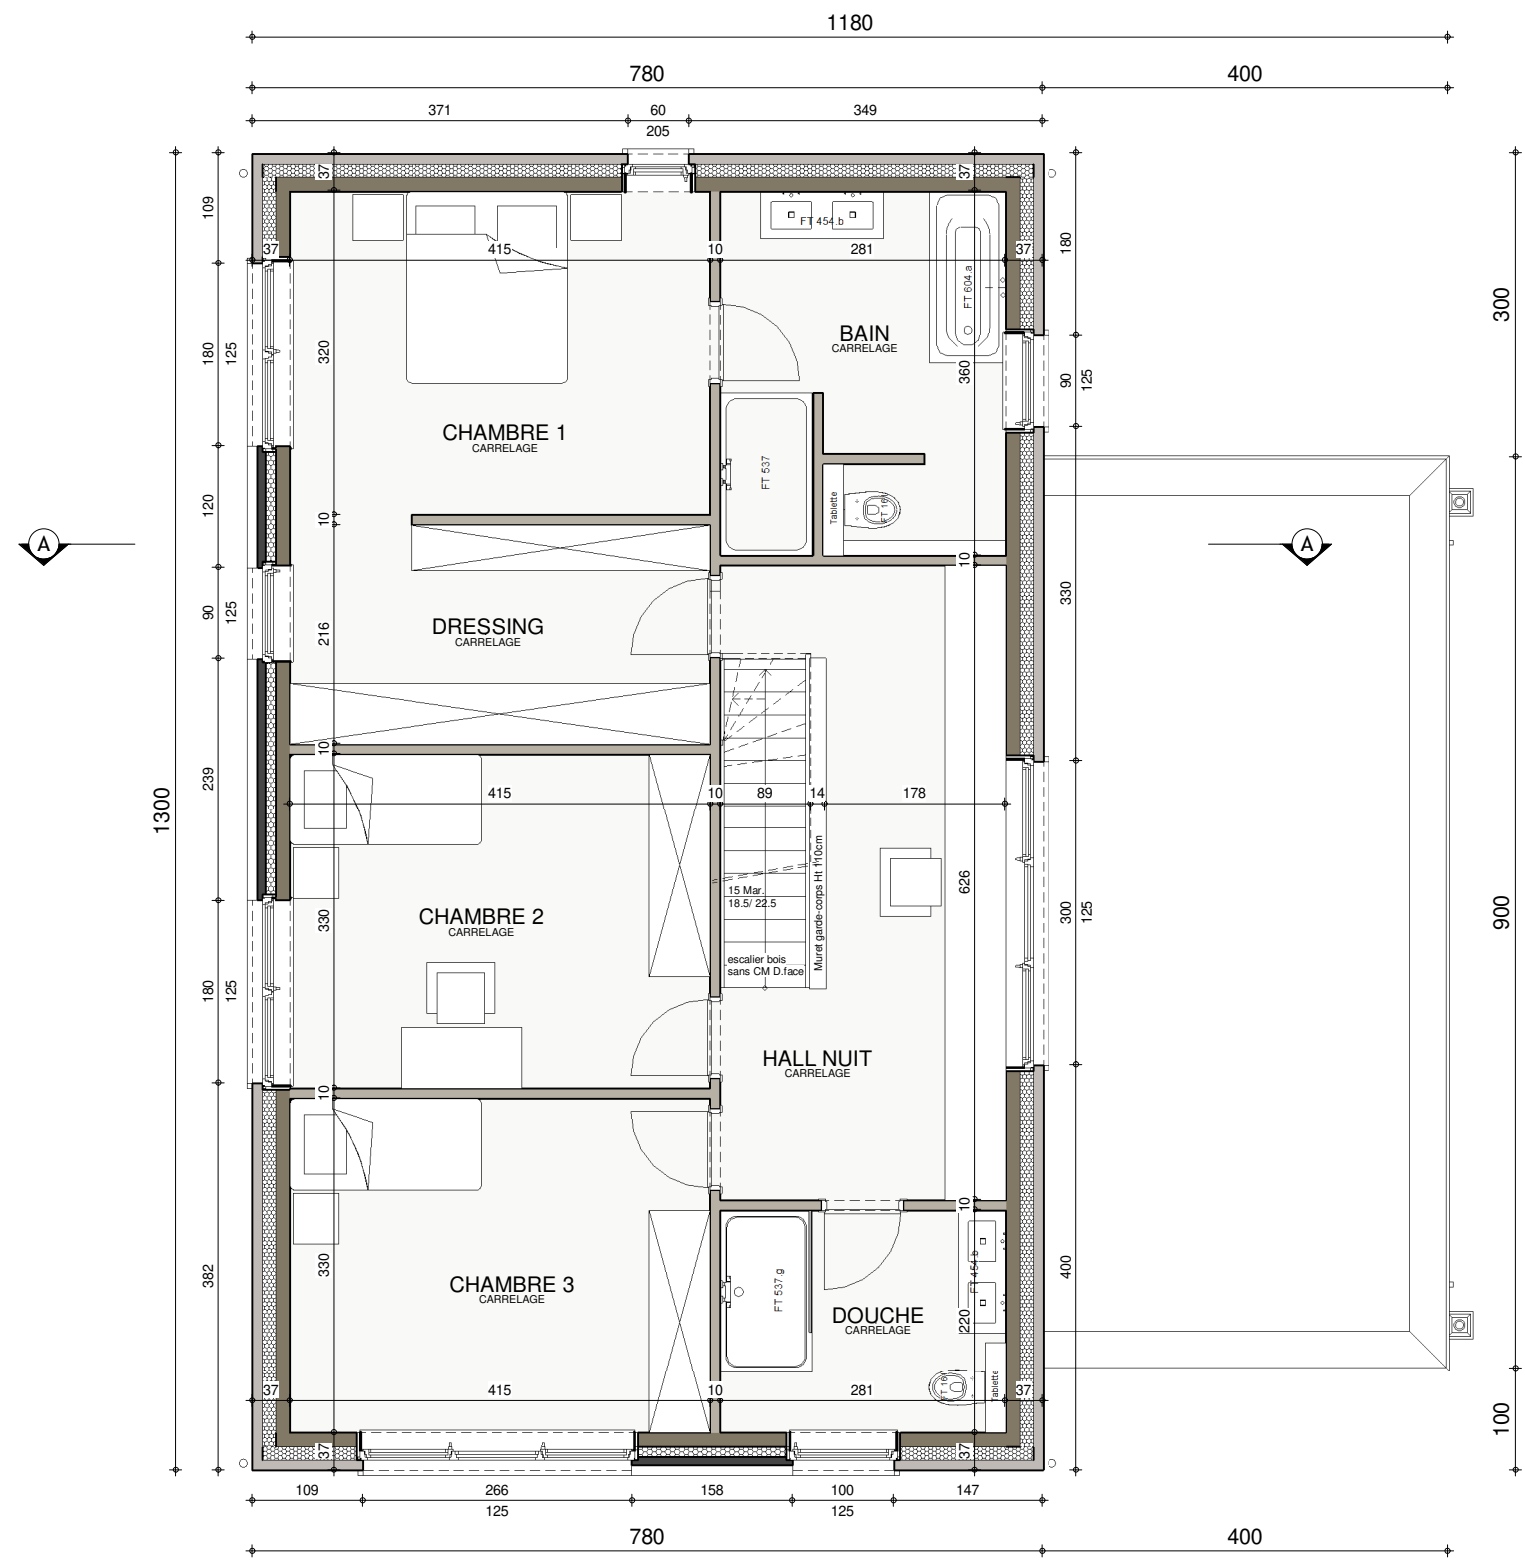

ETAGE

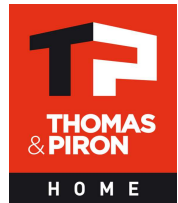



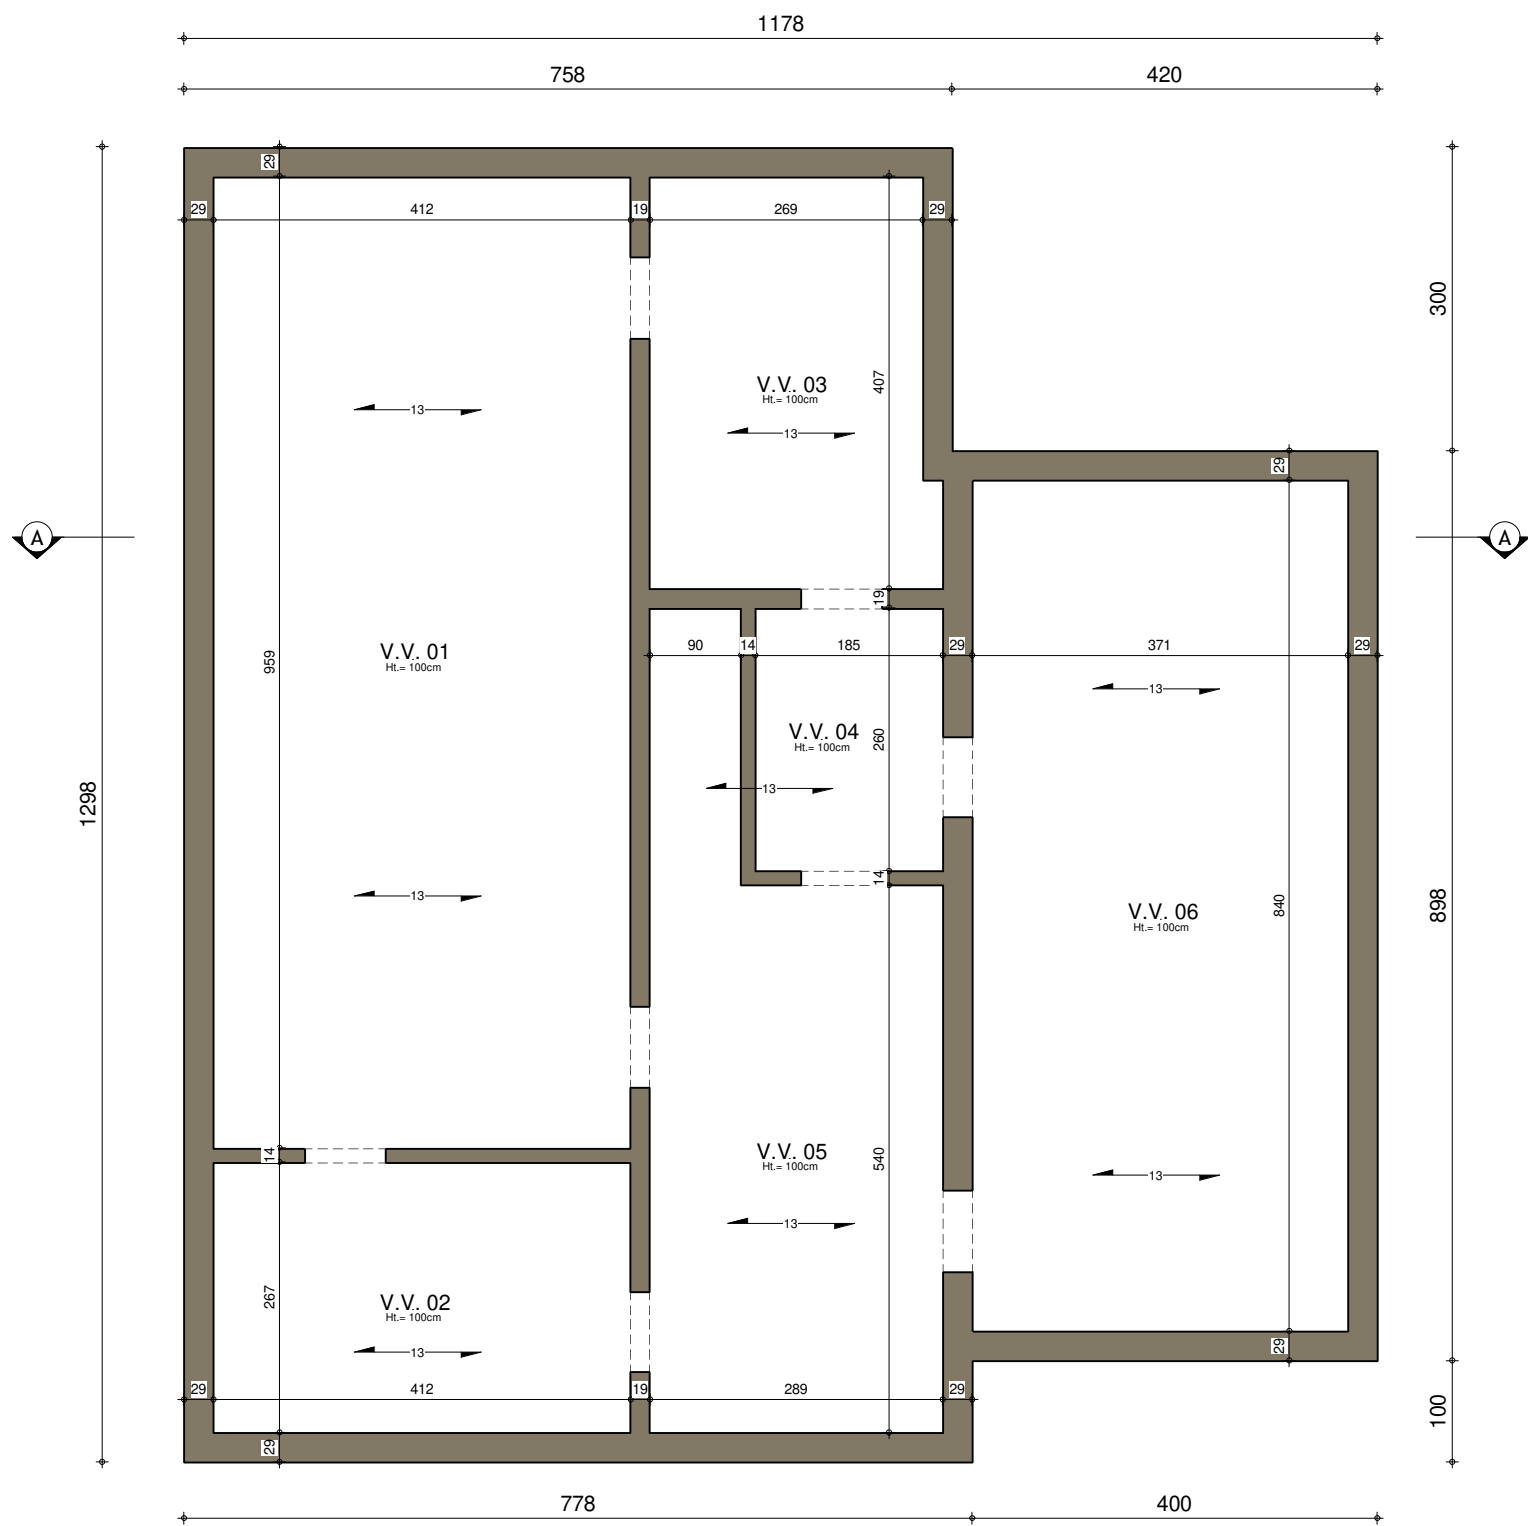


SOUS-SOL



AP-220074-01 - DERETTE/THO-LIP-GOJ (Beaufays 33)			
Date :	06/07/2022	Echelle :	1/75

AVANT-PROJET de M. & Mme DERETTE - MONARD

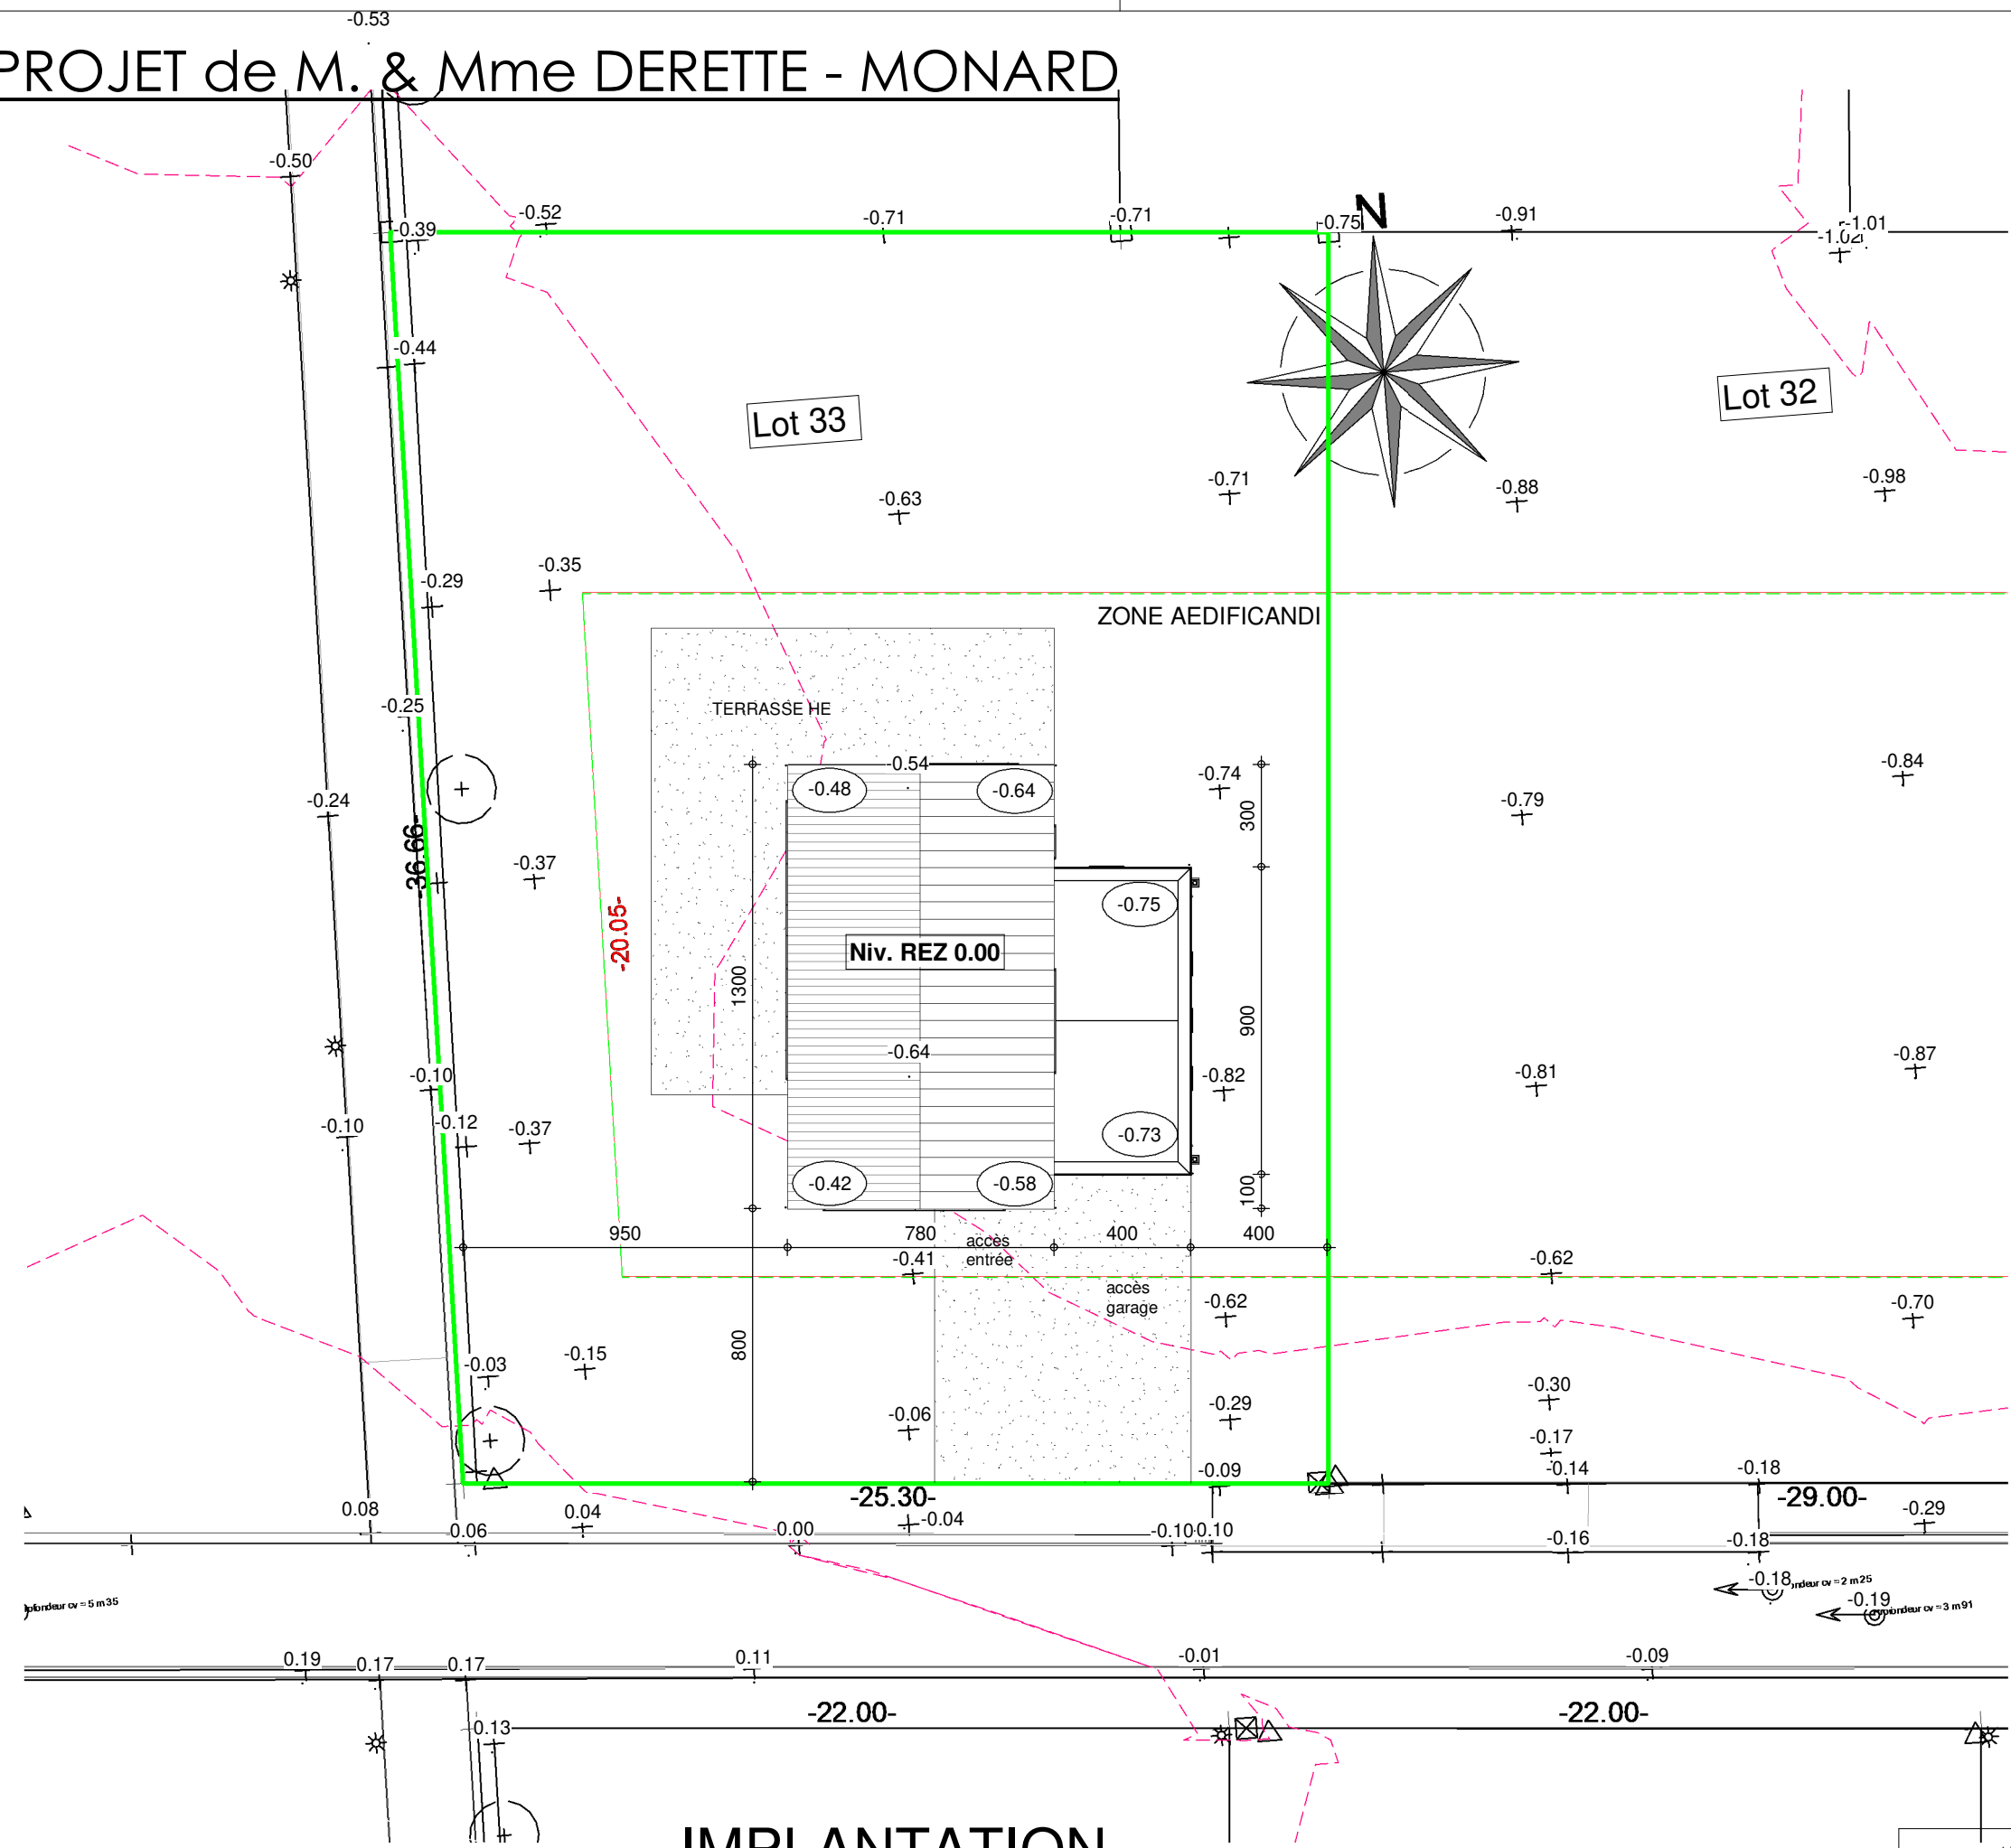


IMPLANTATION





AP-220074-01- DERETTE/THO-LIP-GOJ (Beaufays 33)			
Date :	06/07/2022	Echelle :	1/200

Le présent projet reste la propriété de la S.A. THOMAS & PIRON. Il est protégé par la législation en matière de création et ne peut en aucun cas faire l'objet d'une copie même partielle sans l'autorisation de l'auteur.

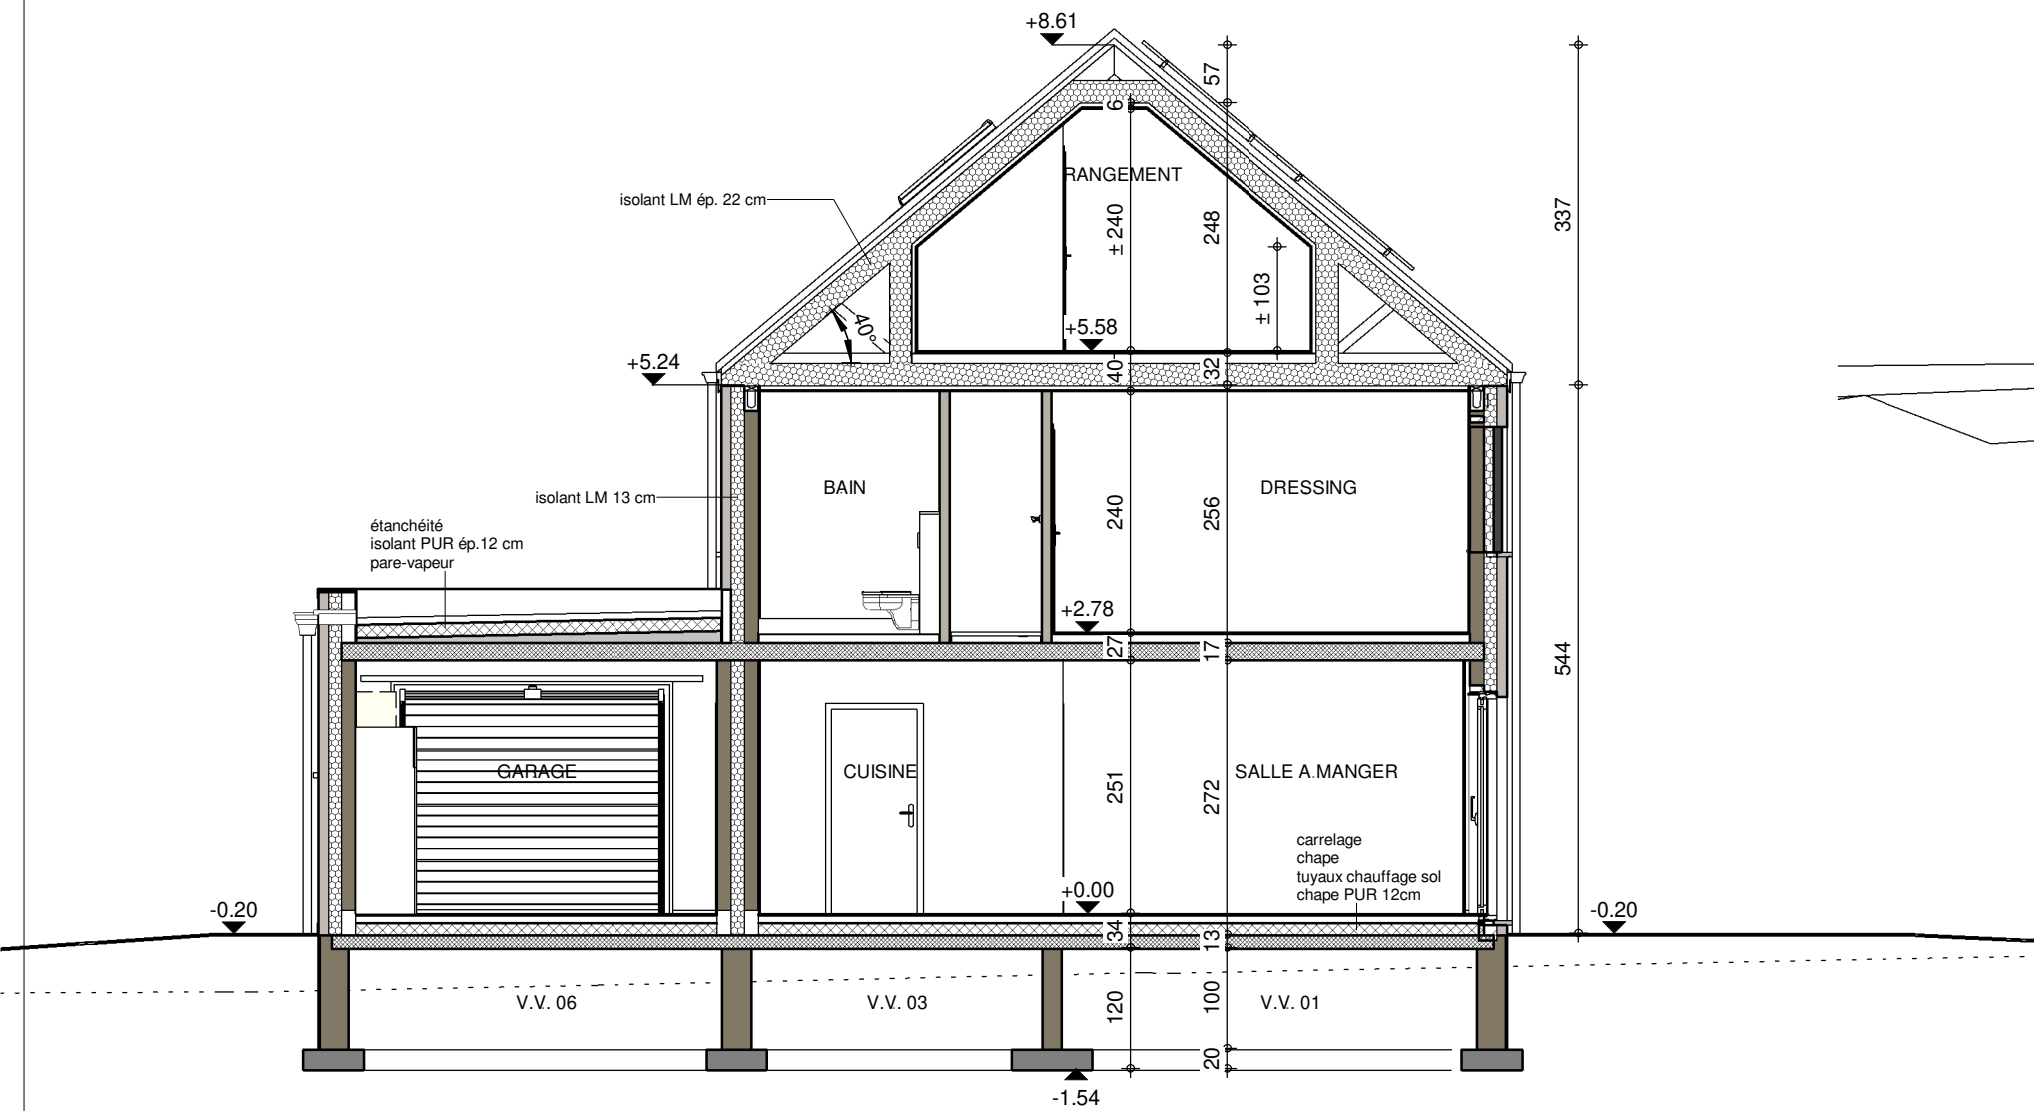


COUPE AA

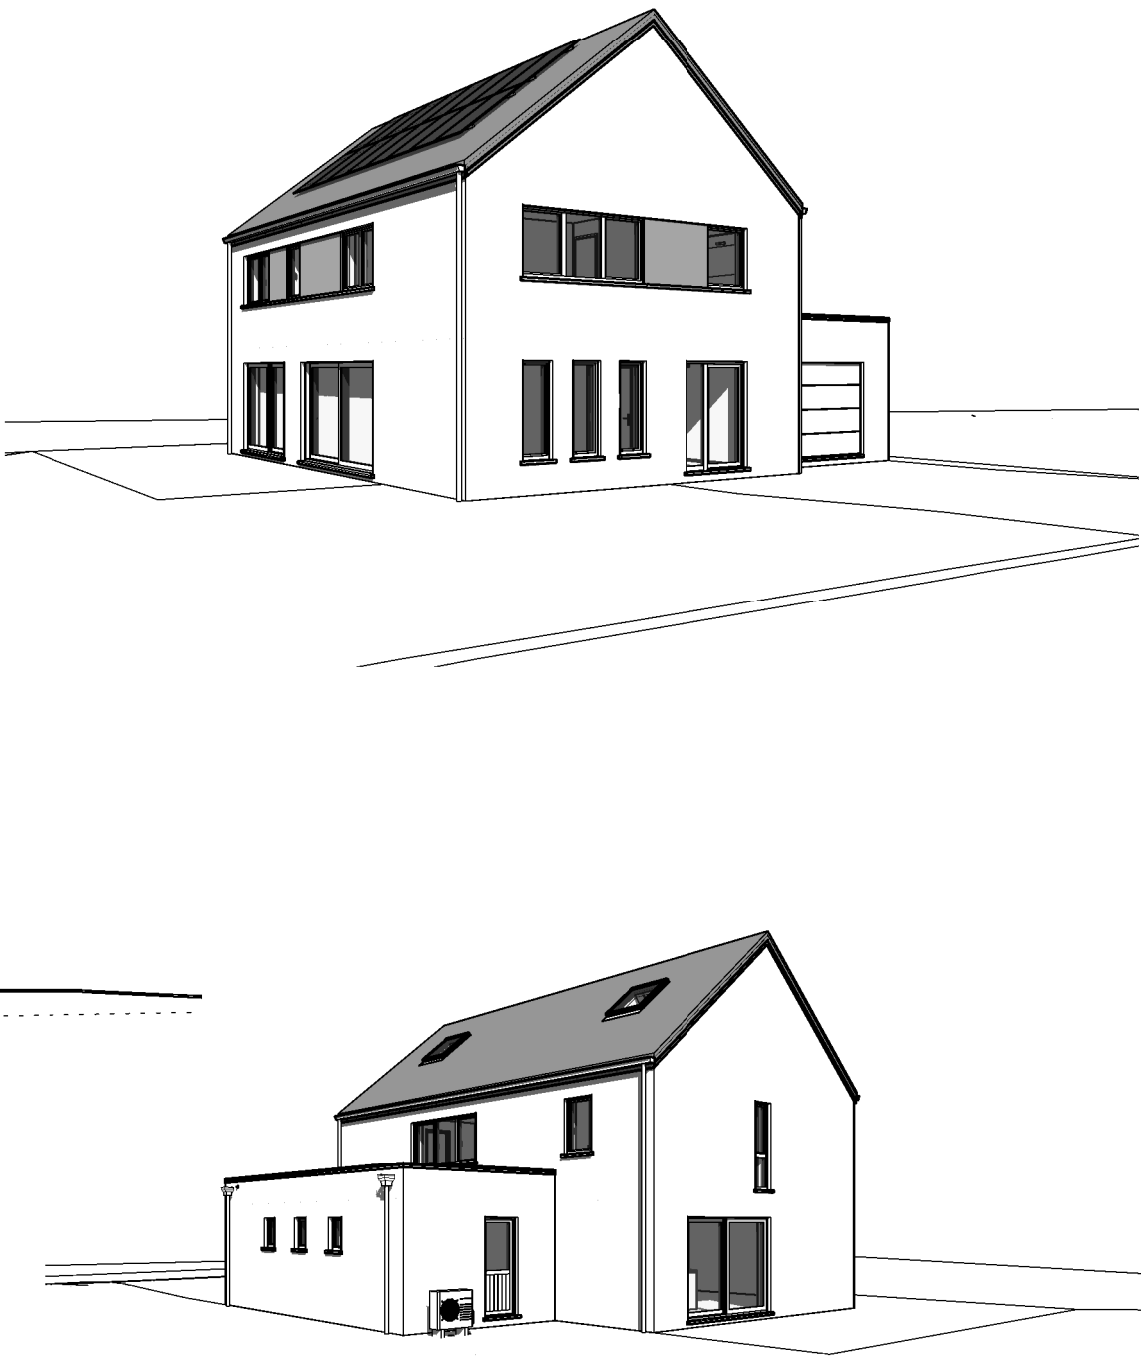

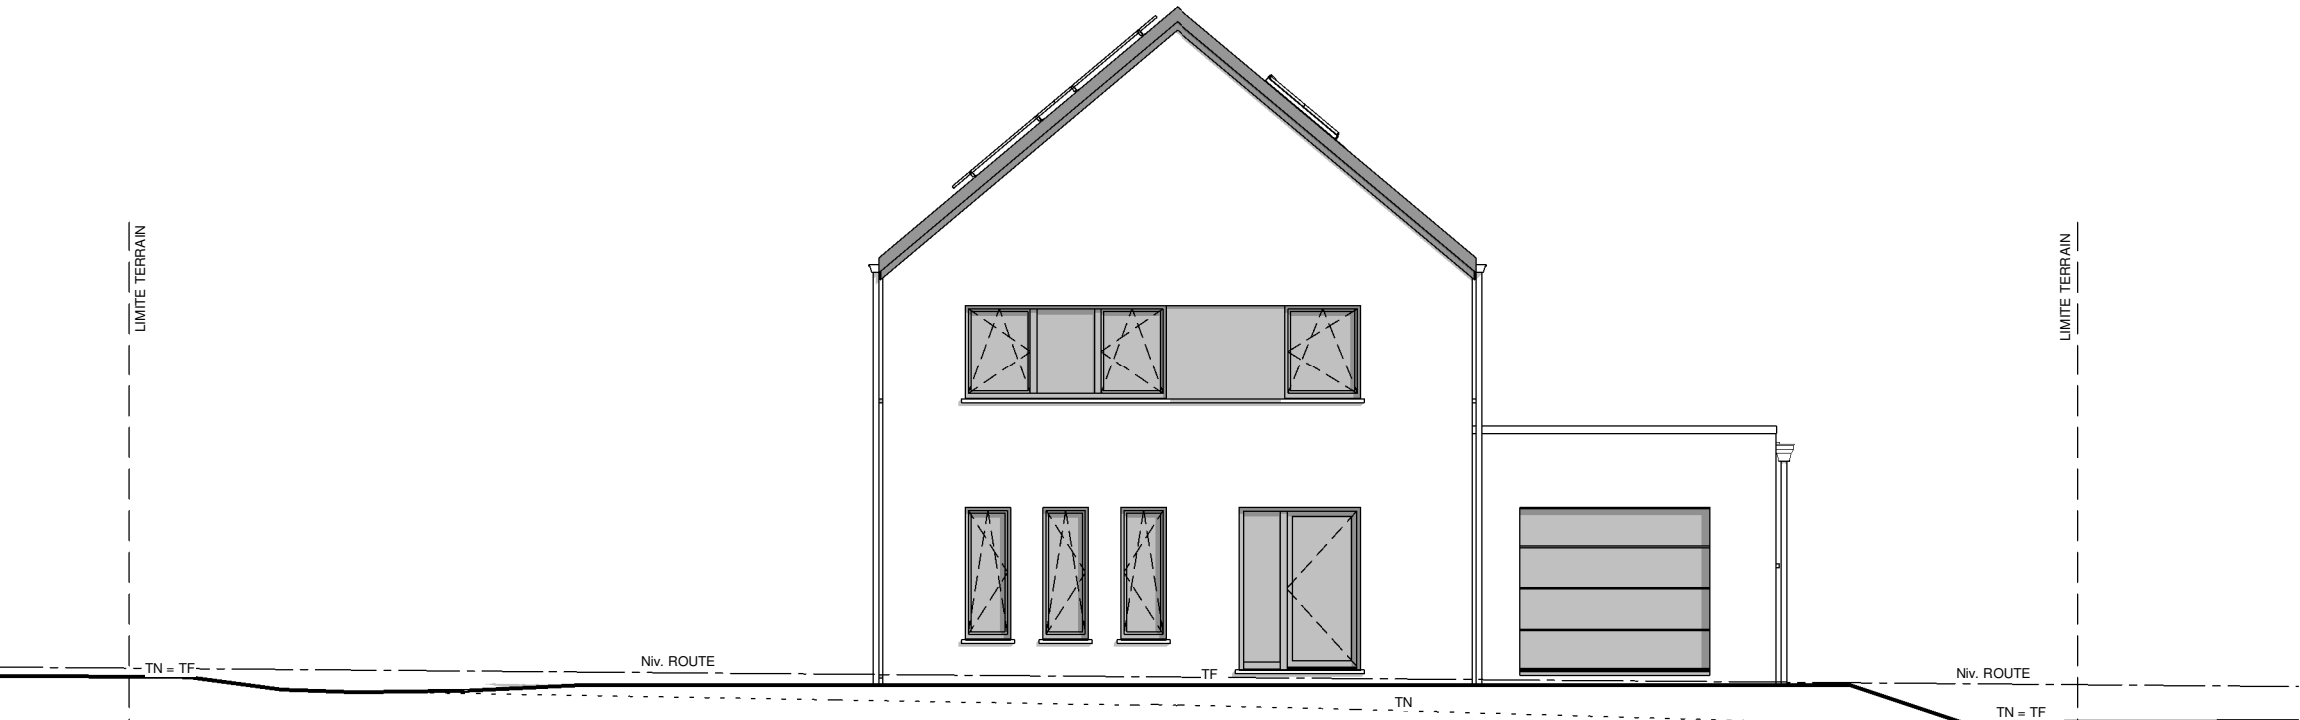


PIGNON A RUE

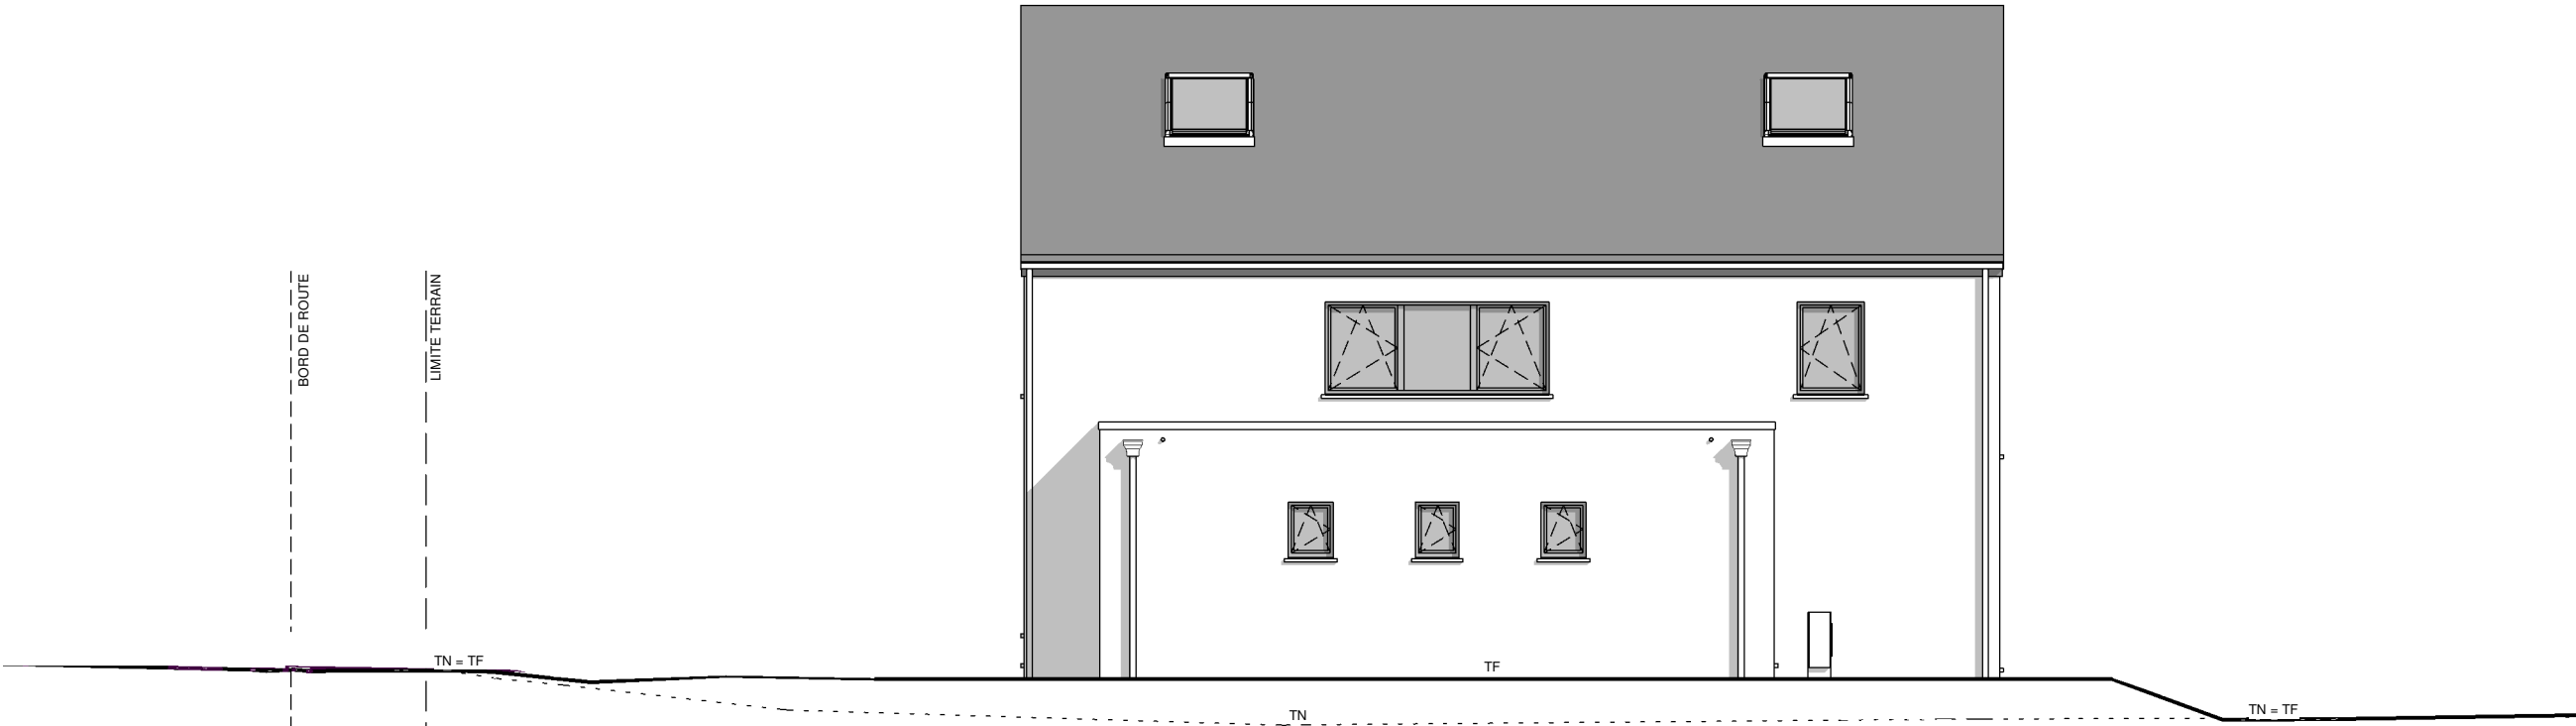


FACADE LATERALE DROITE



AP-220074-01- DERETTE/THO-LIP-GOJ (Beaufays 33)			
Date :	06/07/2022	Echelle :	1/100

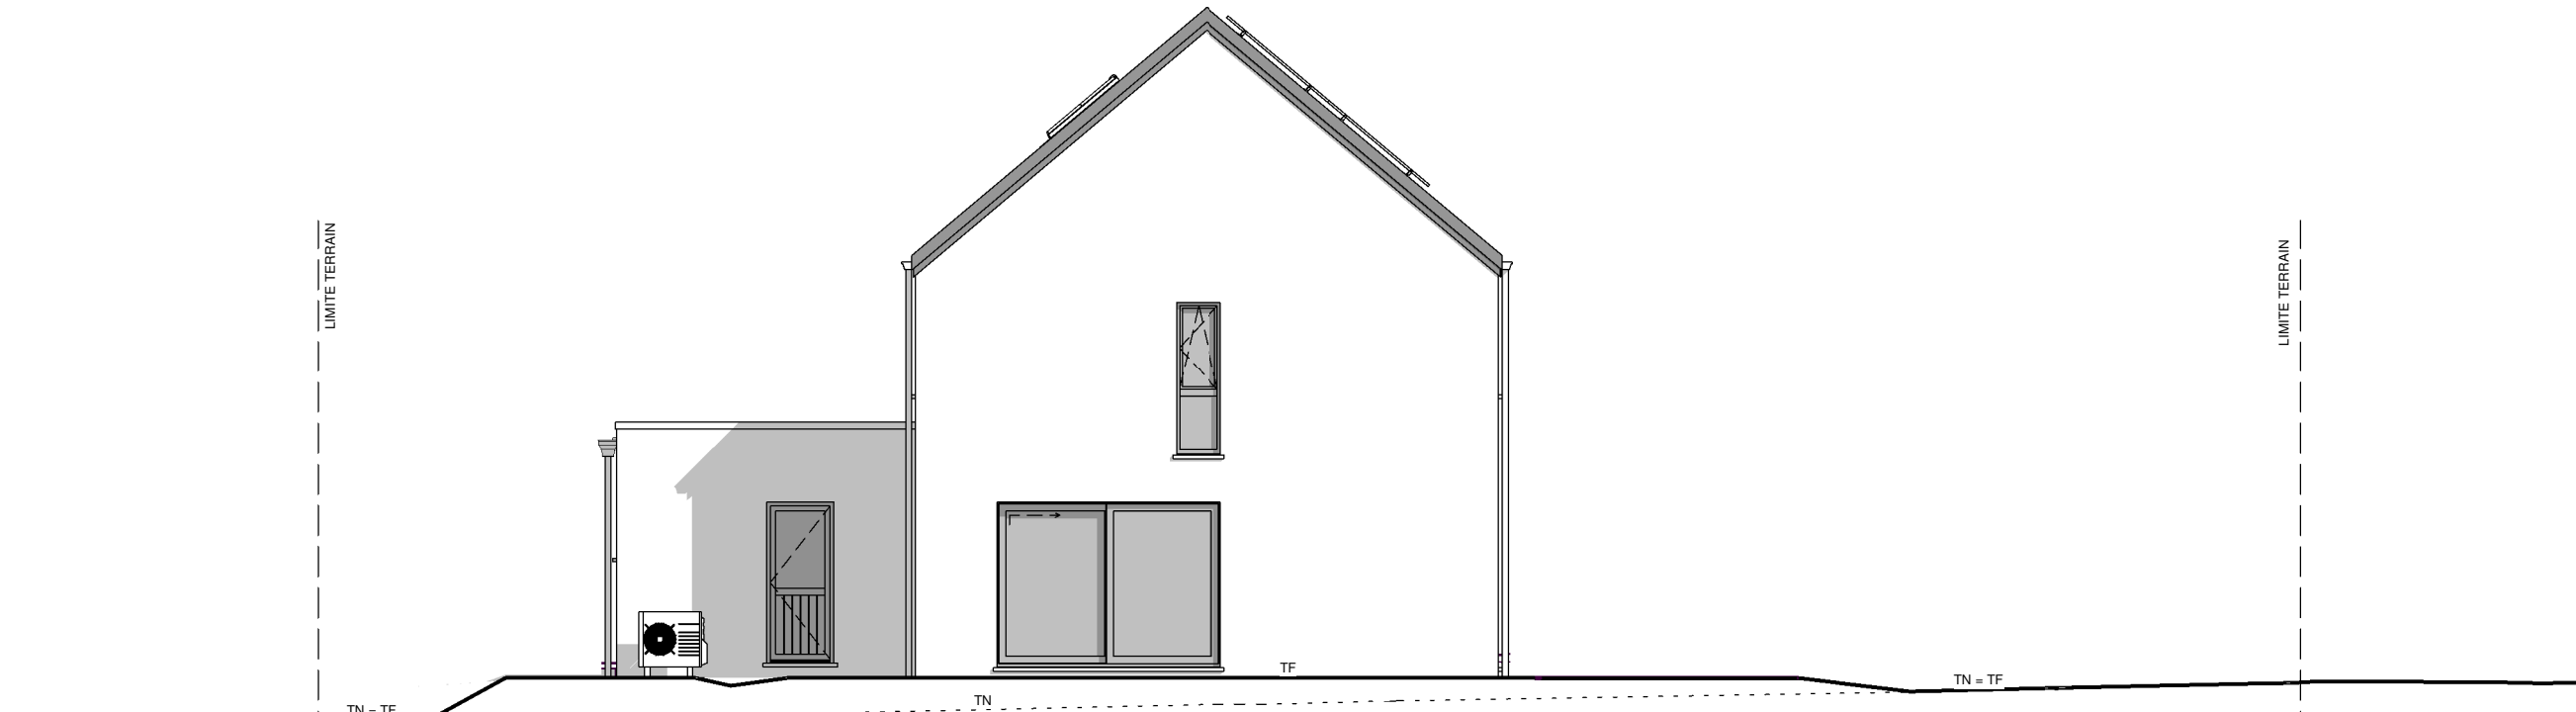

PIGNON ARRIERE

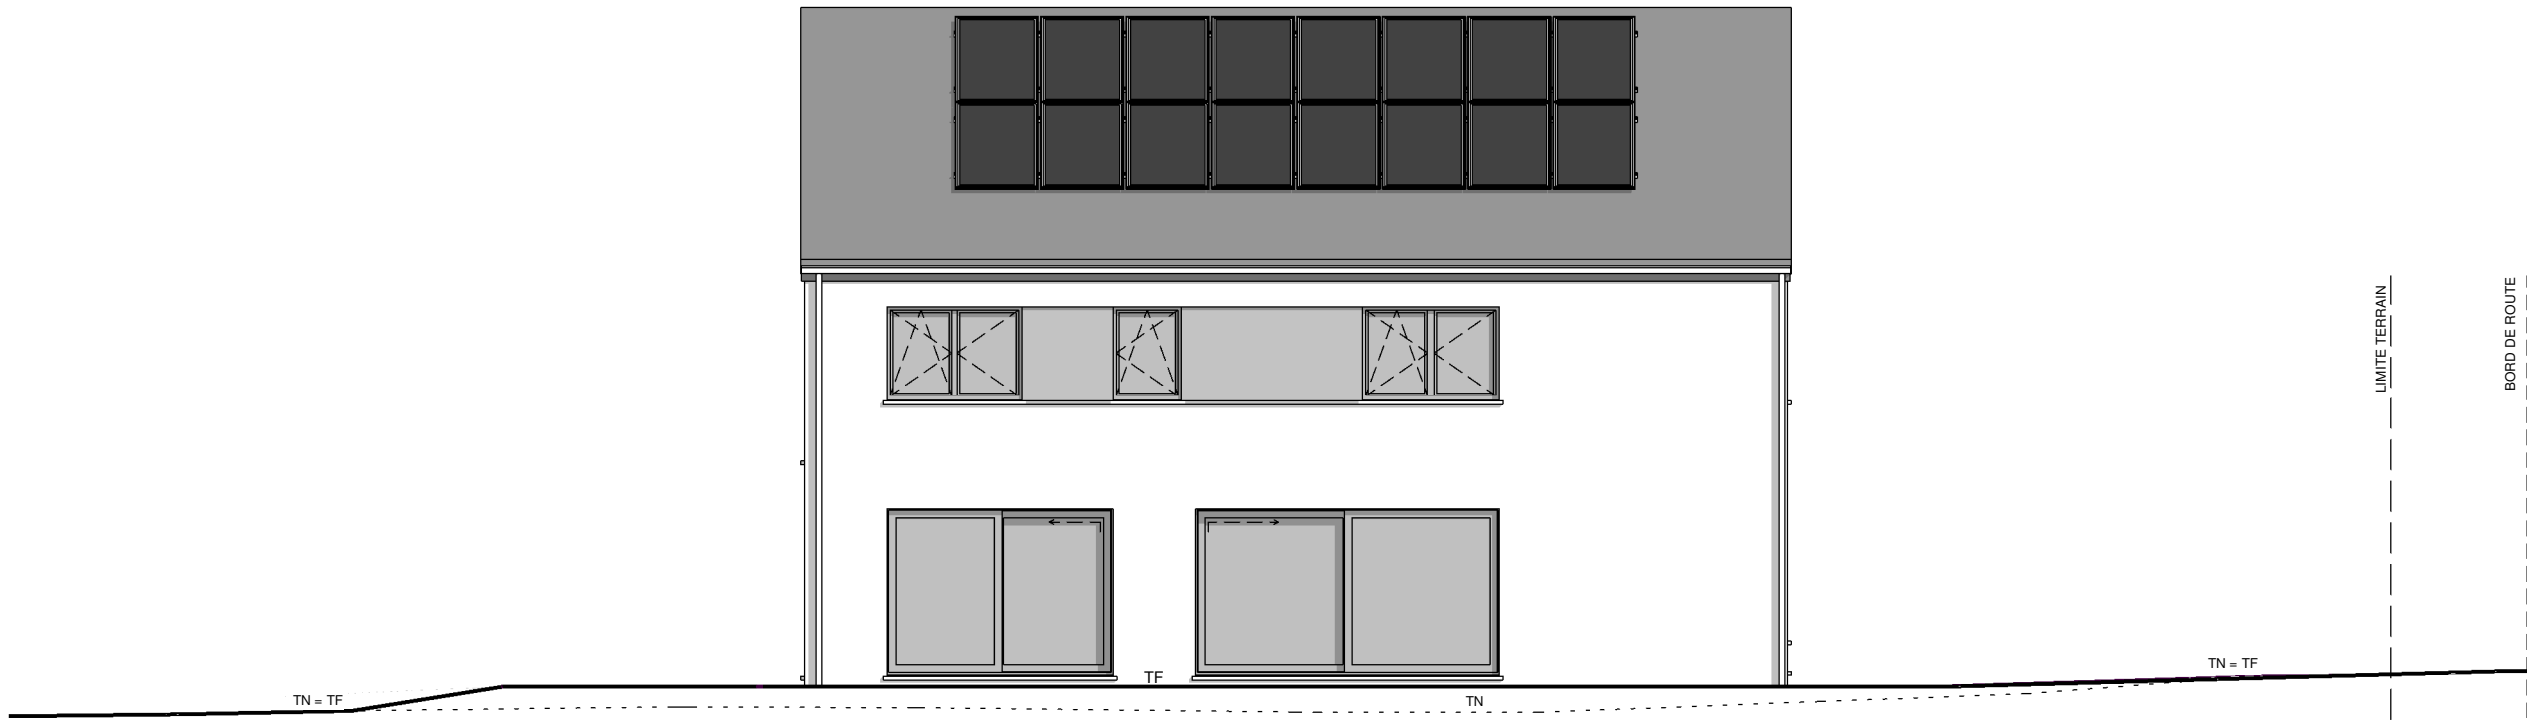

FACADE LATERALE GAUCHE



AP-220074-01- DERETTE/THO-LIP-GOJ (Beaufays 33)			
Date :	06/07/2022	Echelle :	1/100

Le présent projet reste la propriété de la S.A. THOMAS & PIRON. Il est protégé par la législation en matière de création et ne peut en aucun cas faire l'objet d'une copie même partielle sans l'autorisation de l'auteur.