

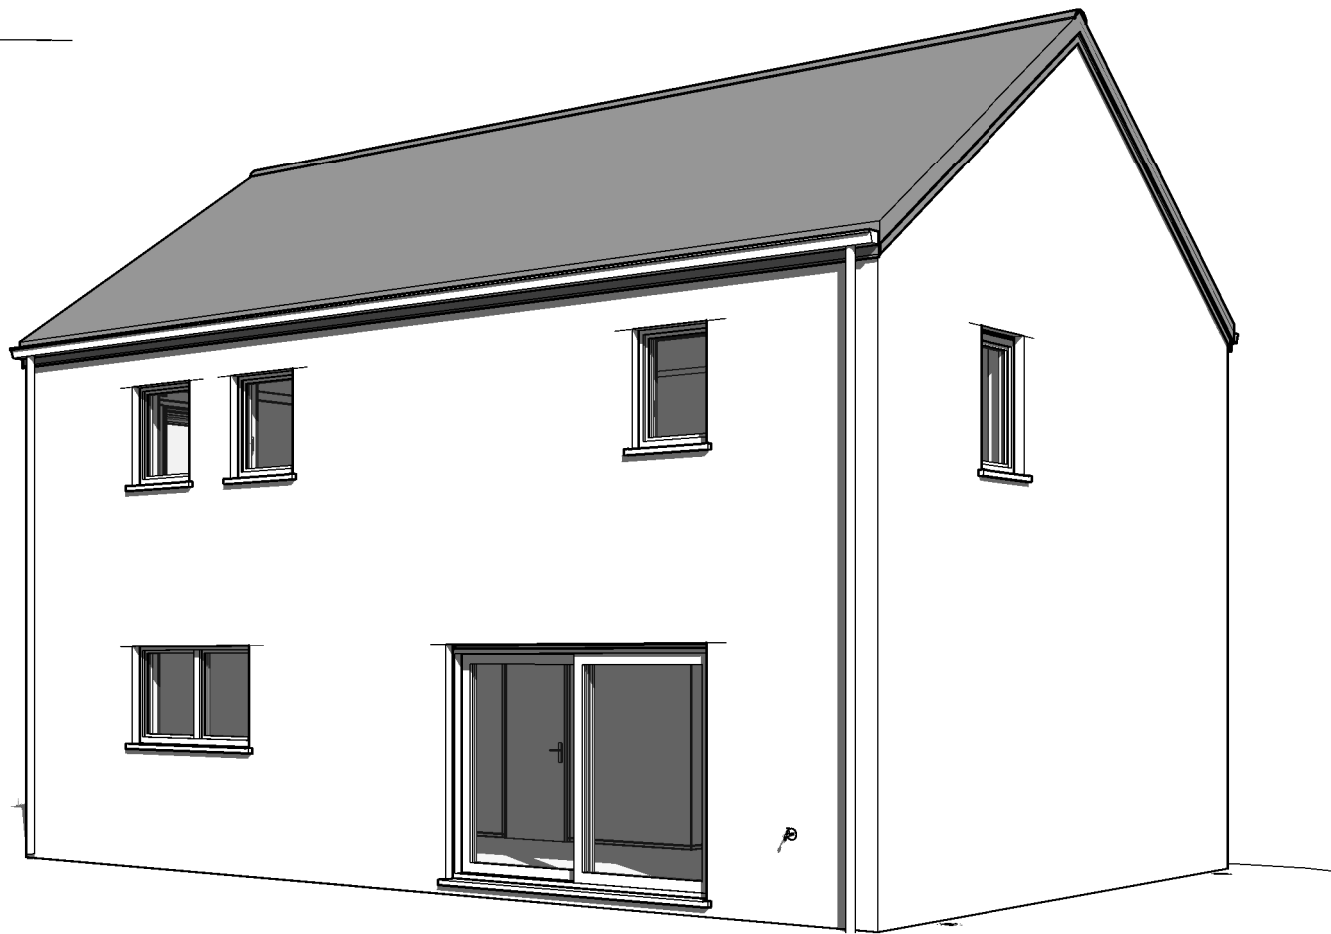
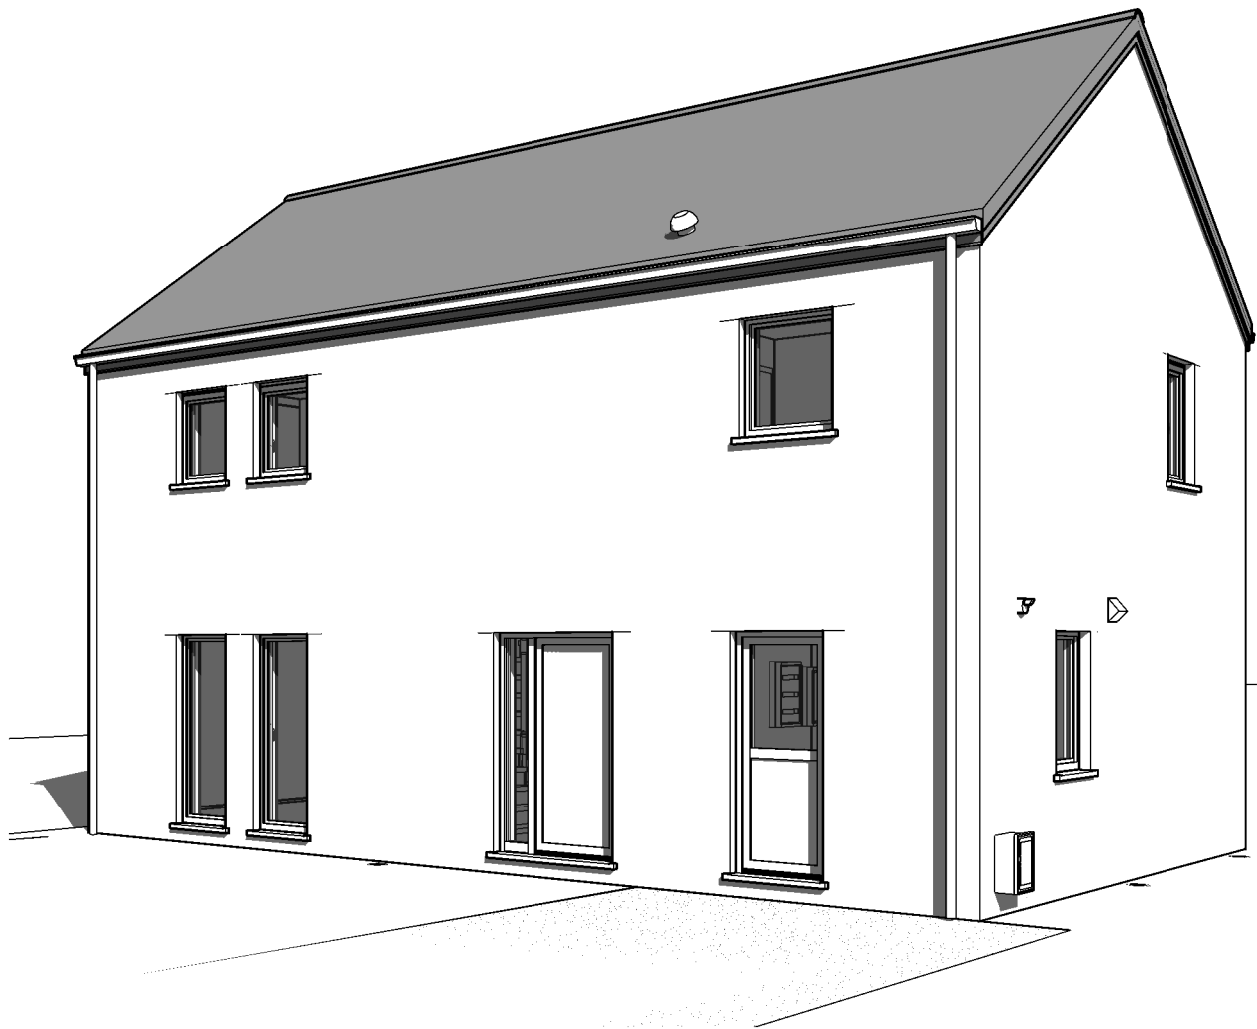


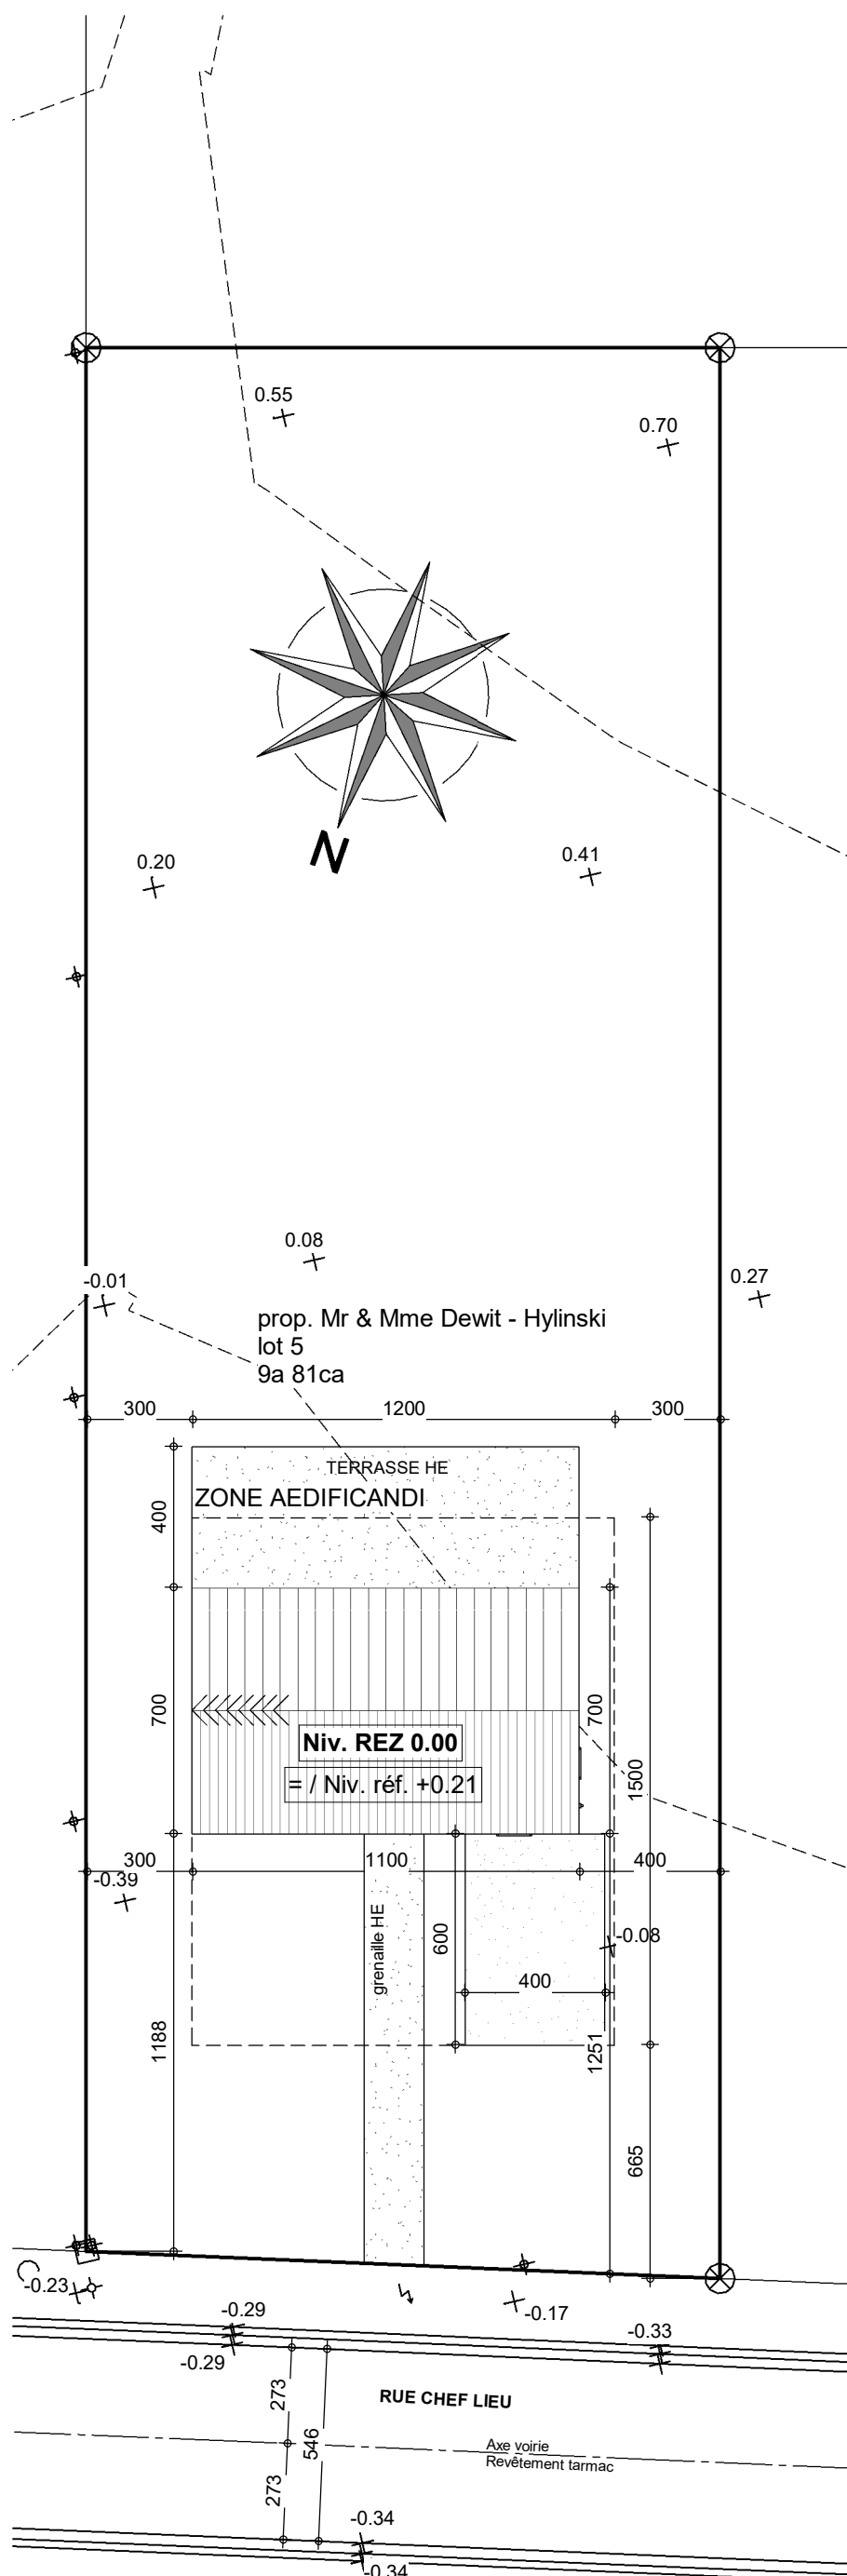


AP-220657.01-VAB-HEAU		
Date :	10/01/24	Echelle : /

Le présent projet reste la propriété de la S.A. THOMAS & PIRON. Il est protégé par la législation en matière de création et ne peut en aucun cas faire l'objet d'une copie même partielle sans l'autorisation de l'auteur.

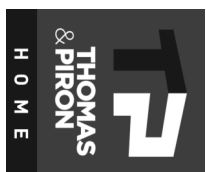


AP-220657.01-VAB-HEAU	
Date :	10/01/24
Echelle :	1/200

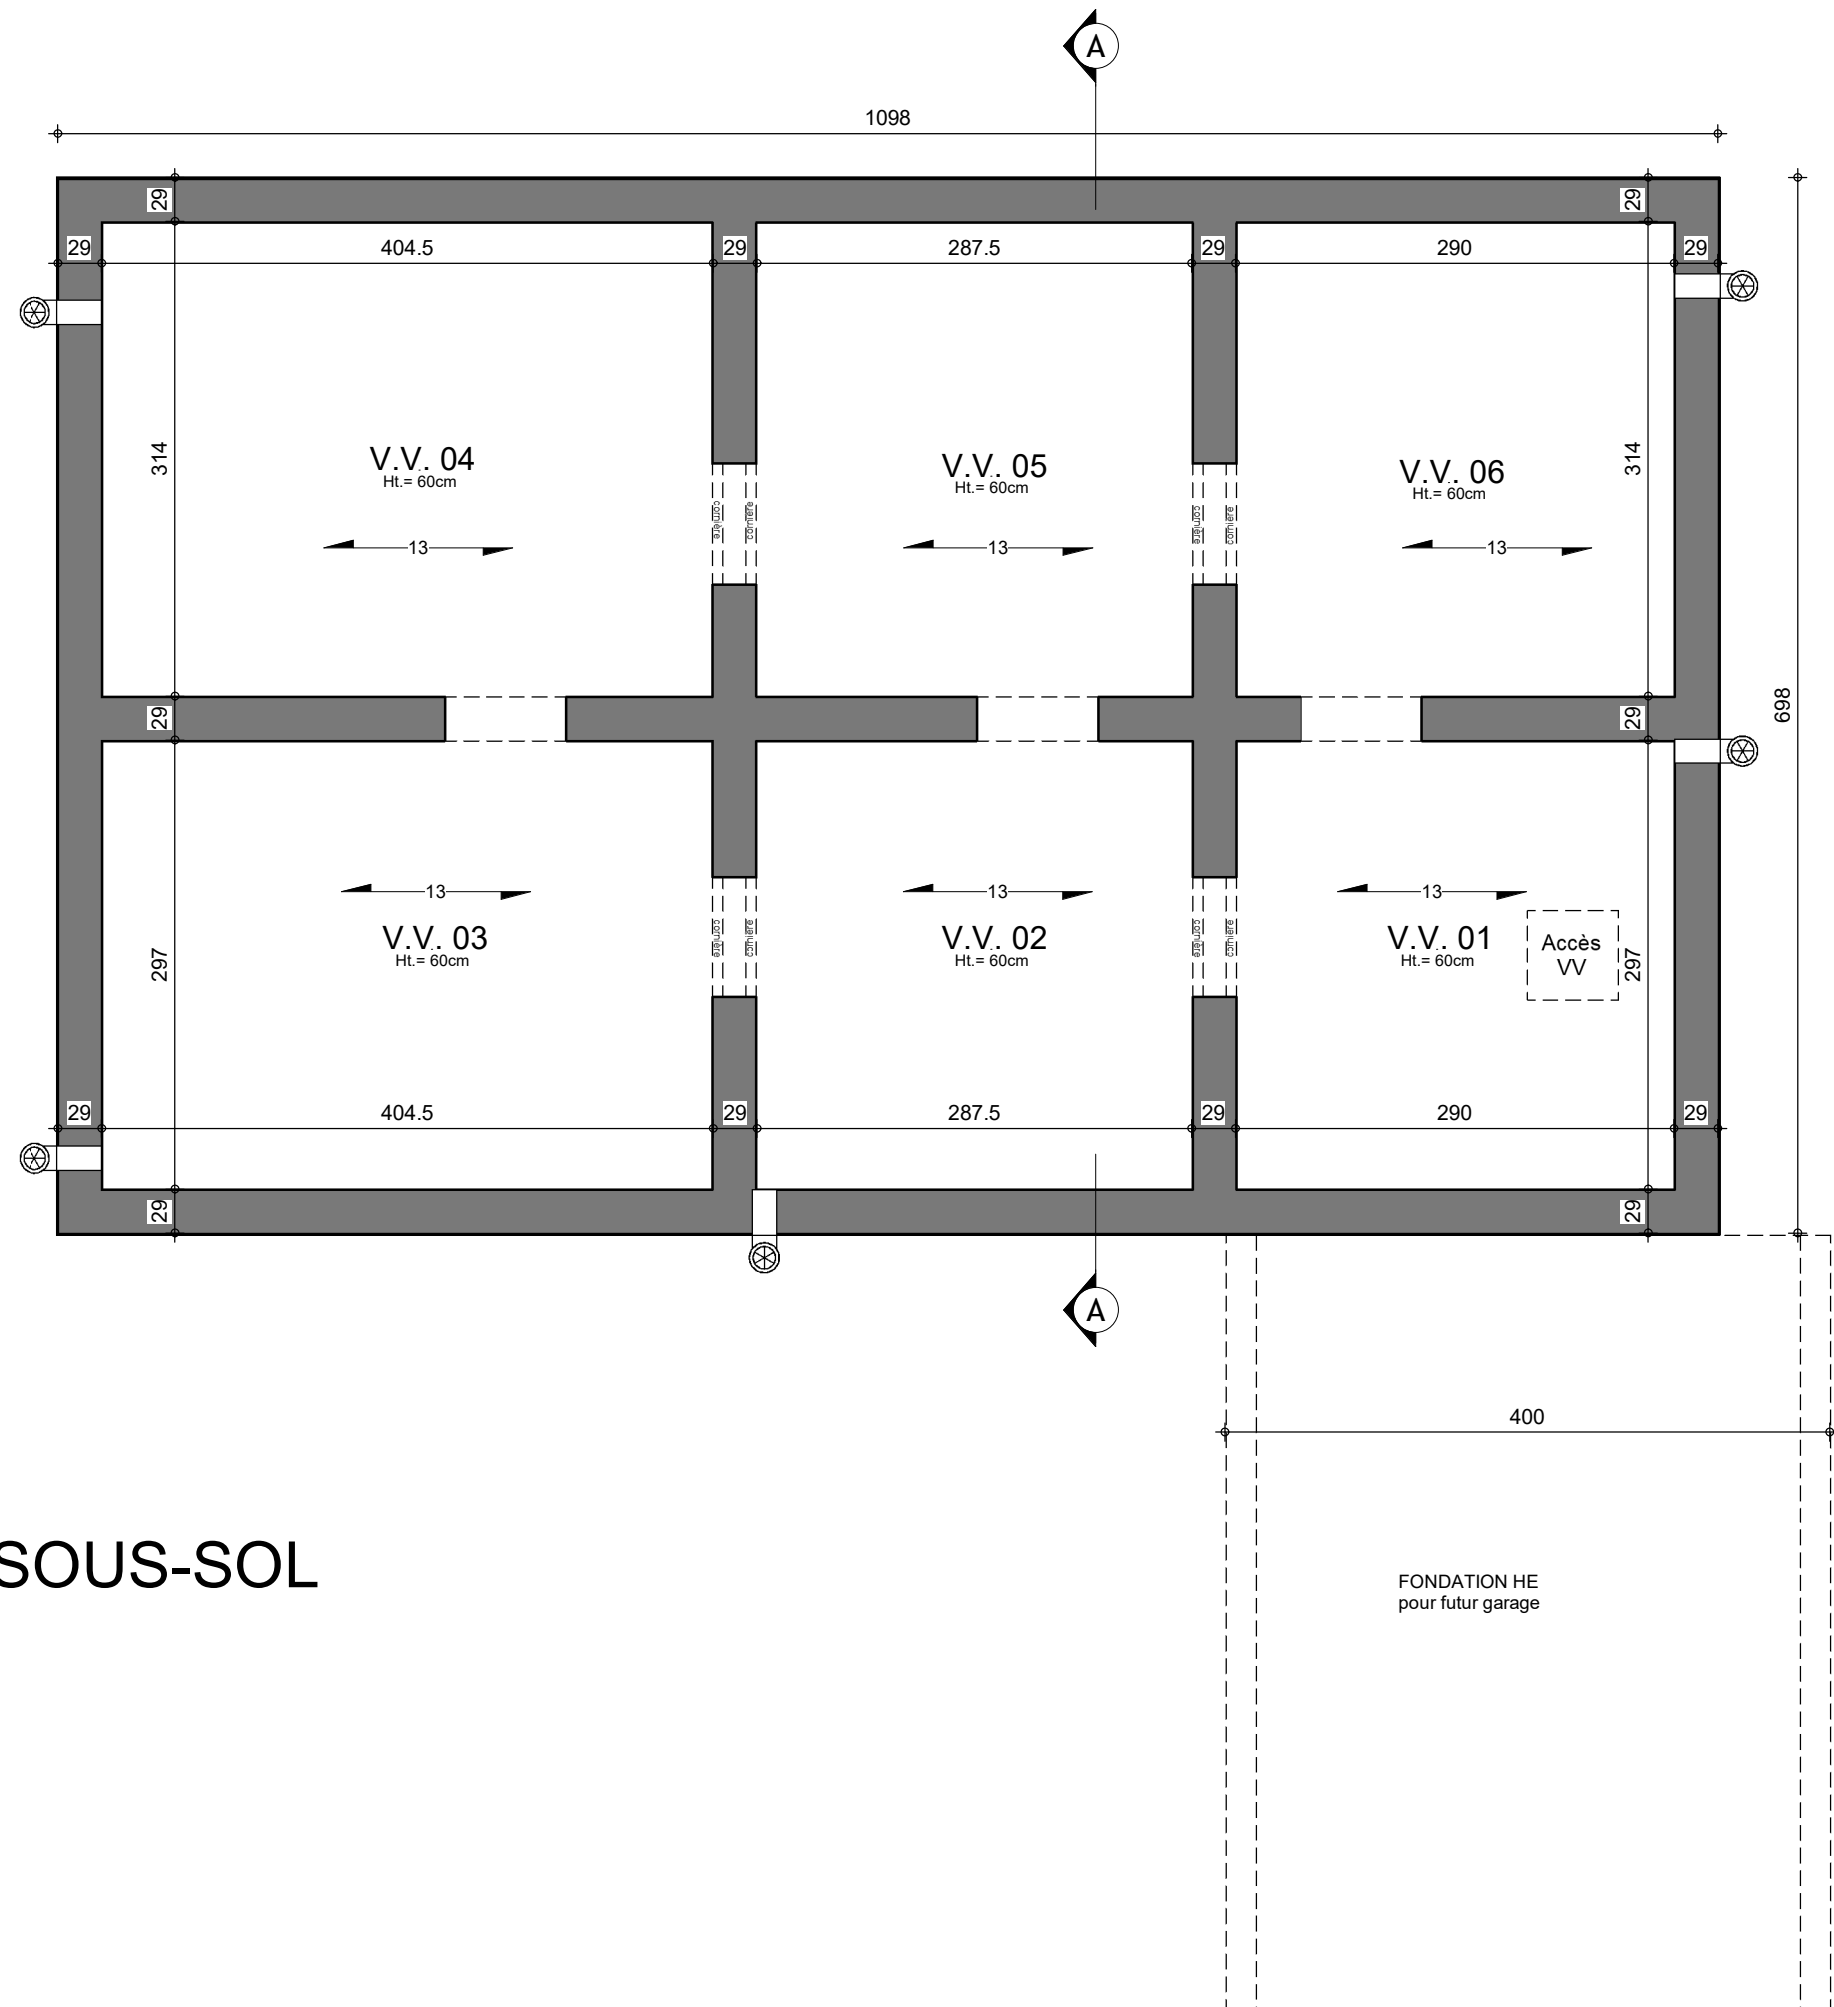

SOUS-SOL




AP-220657.01-VAB-HEAU			
Date :	10/01/24	Echelle :	1/50

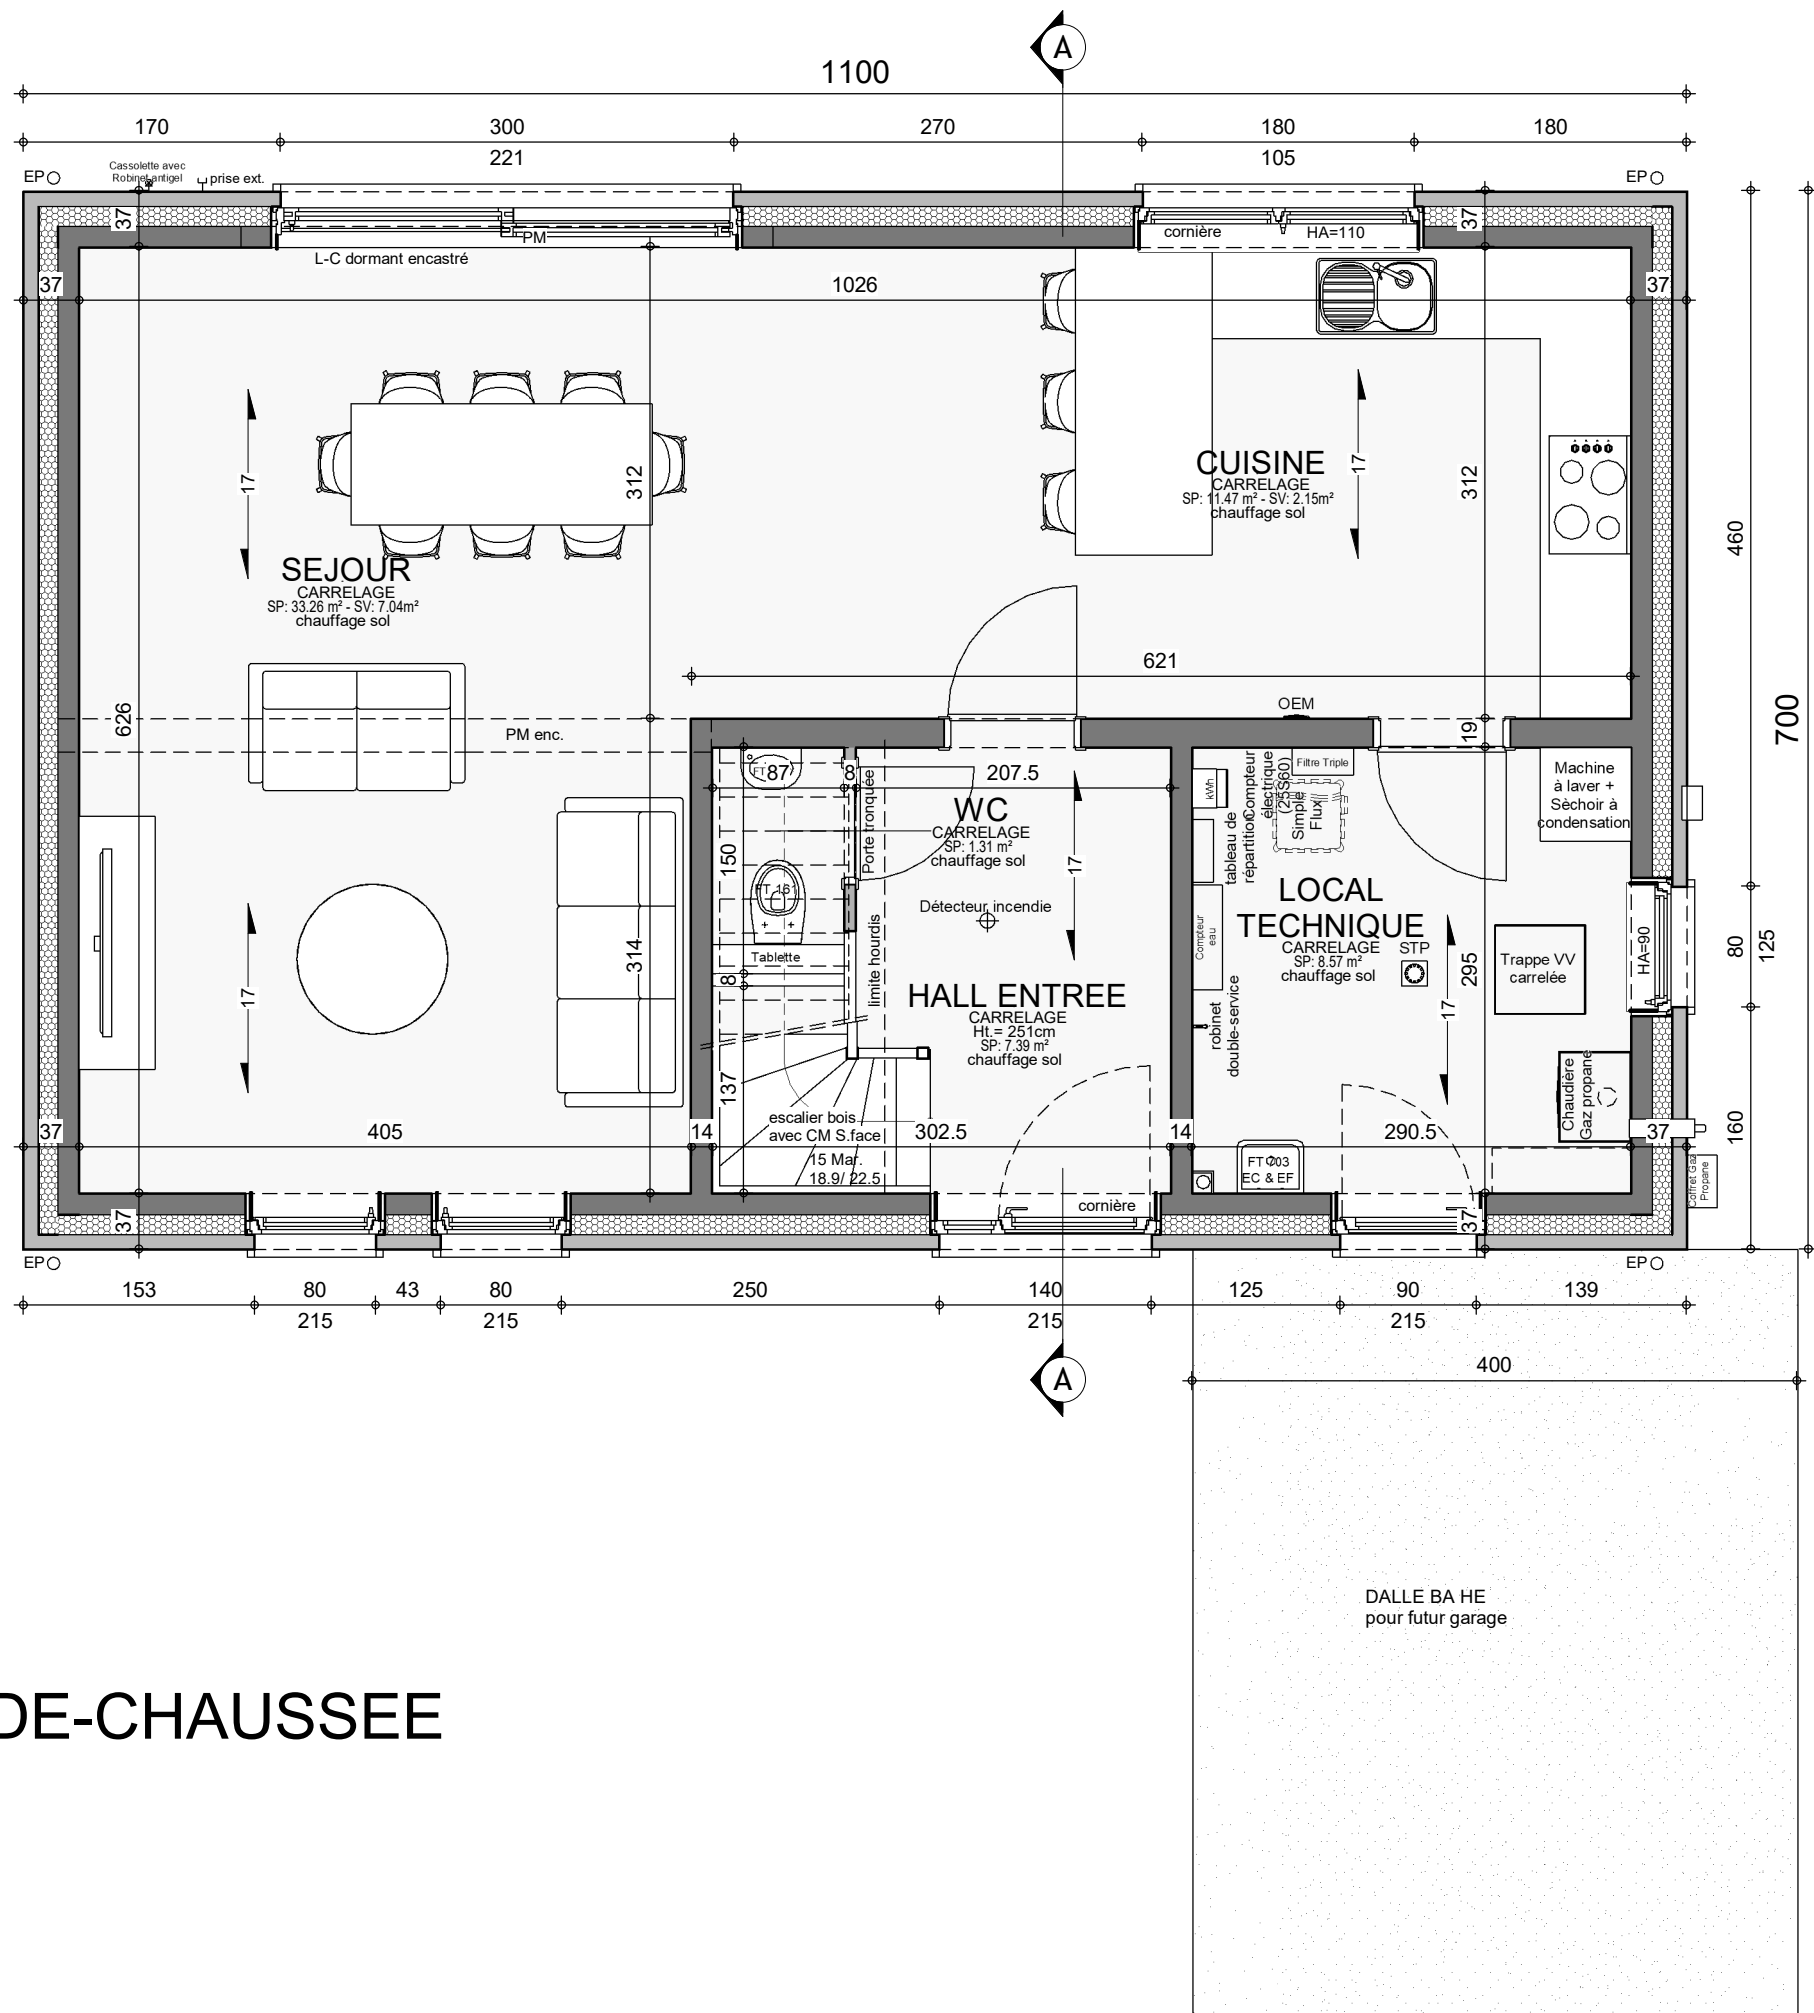


REZ-DE-CHAUSSEE




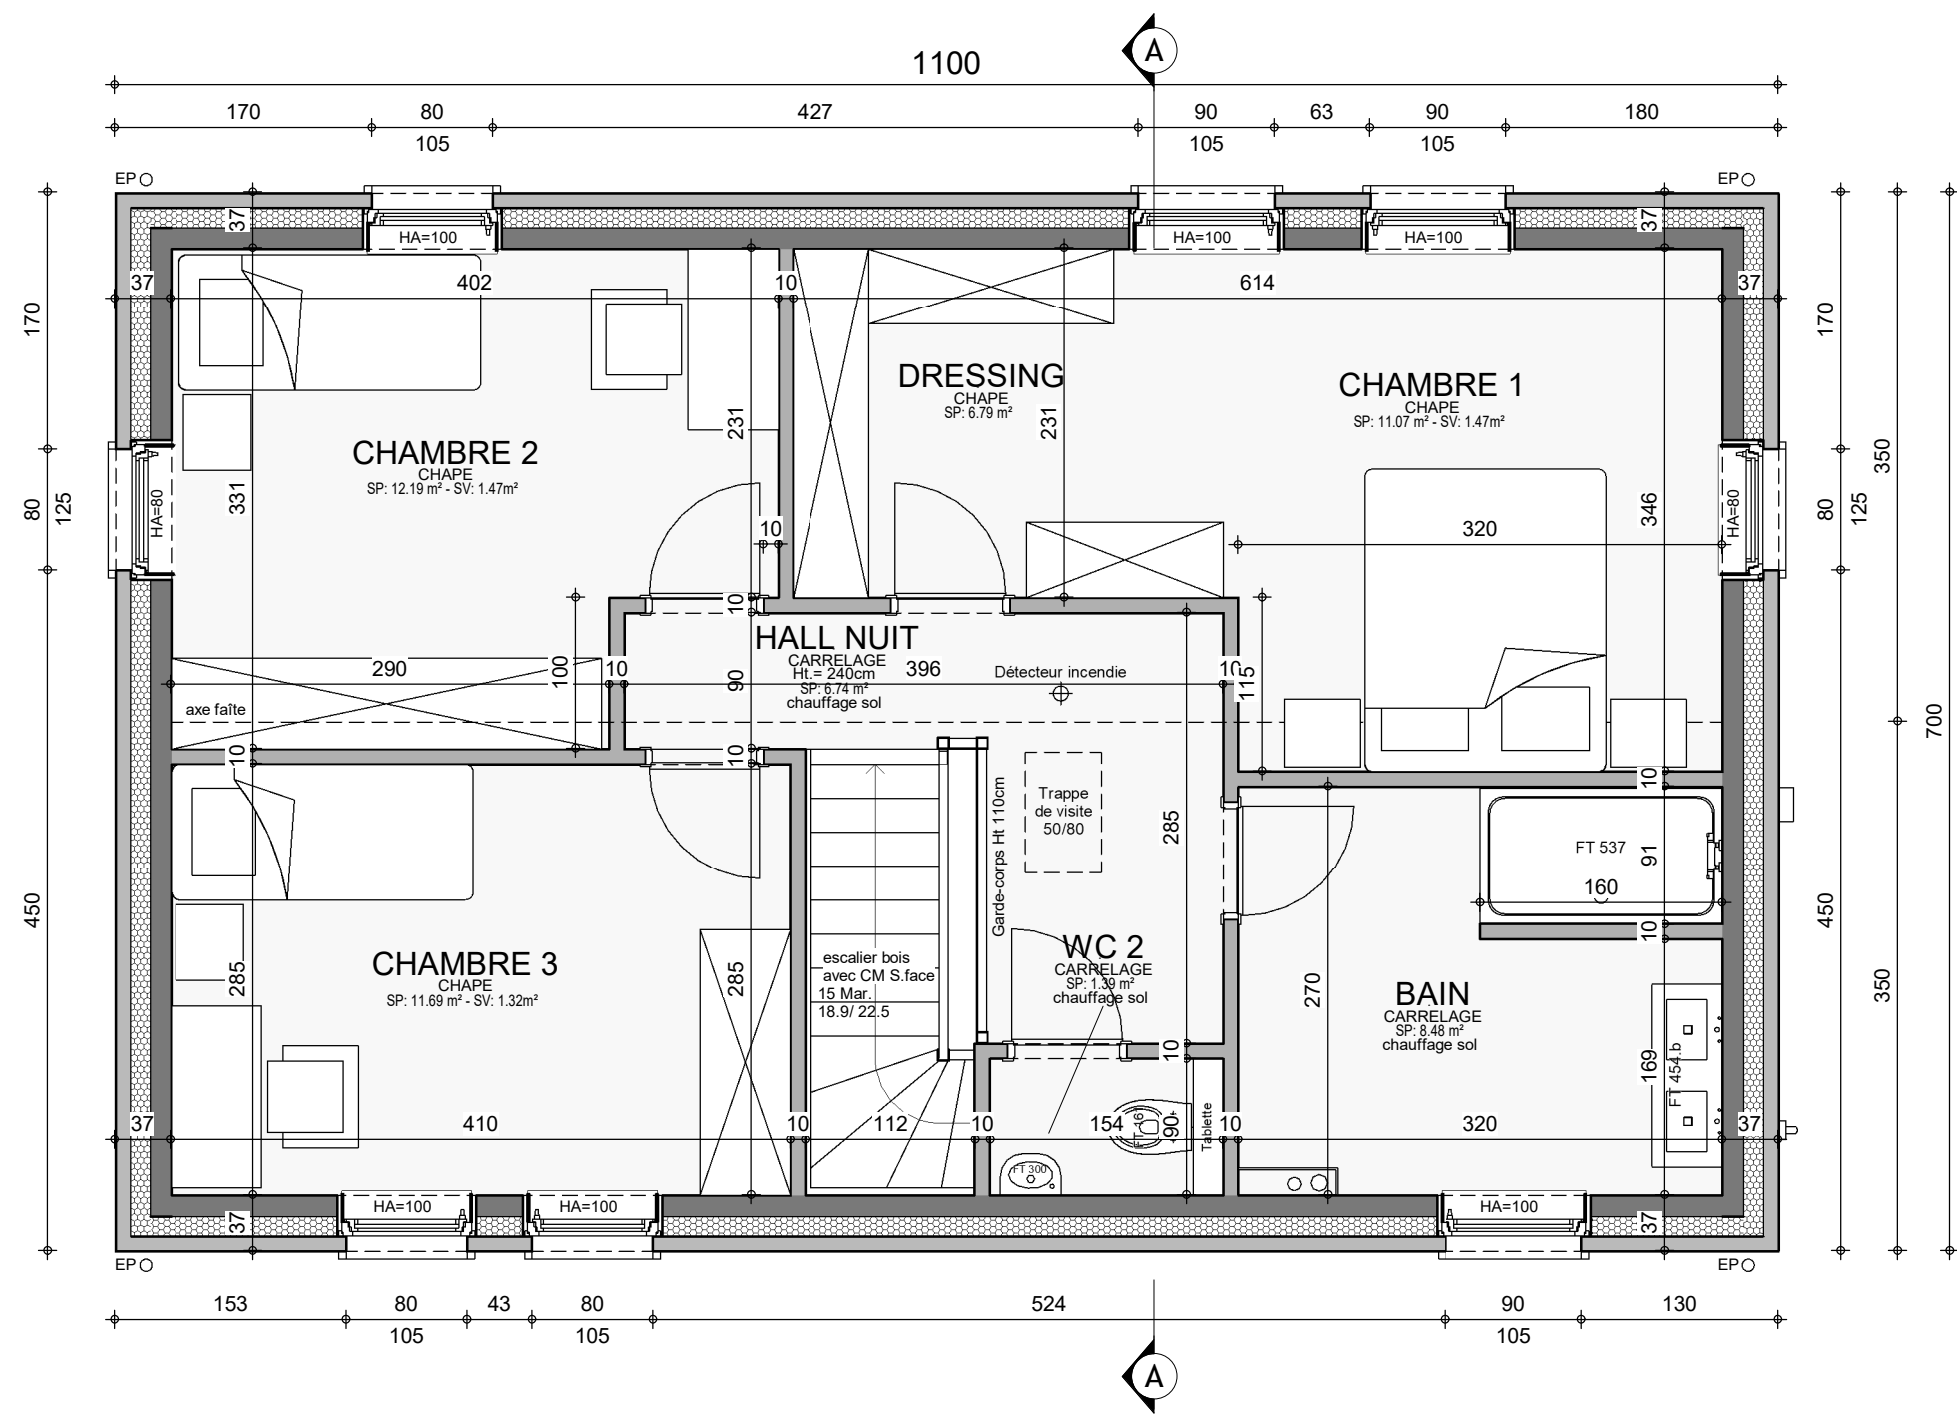


ETAGE

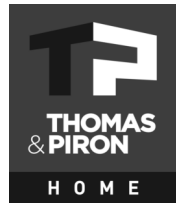


AP-220657.01-VAB-HEAU			
Date :	10/01/24	Echelle :	1/50

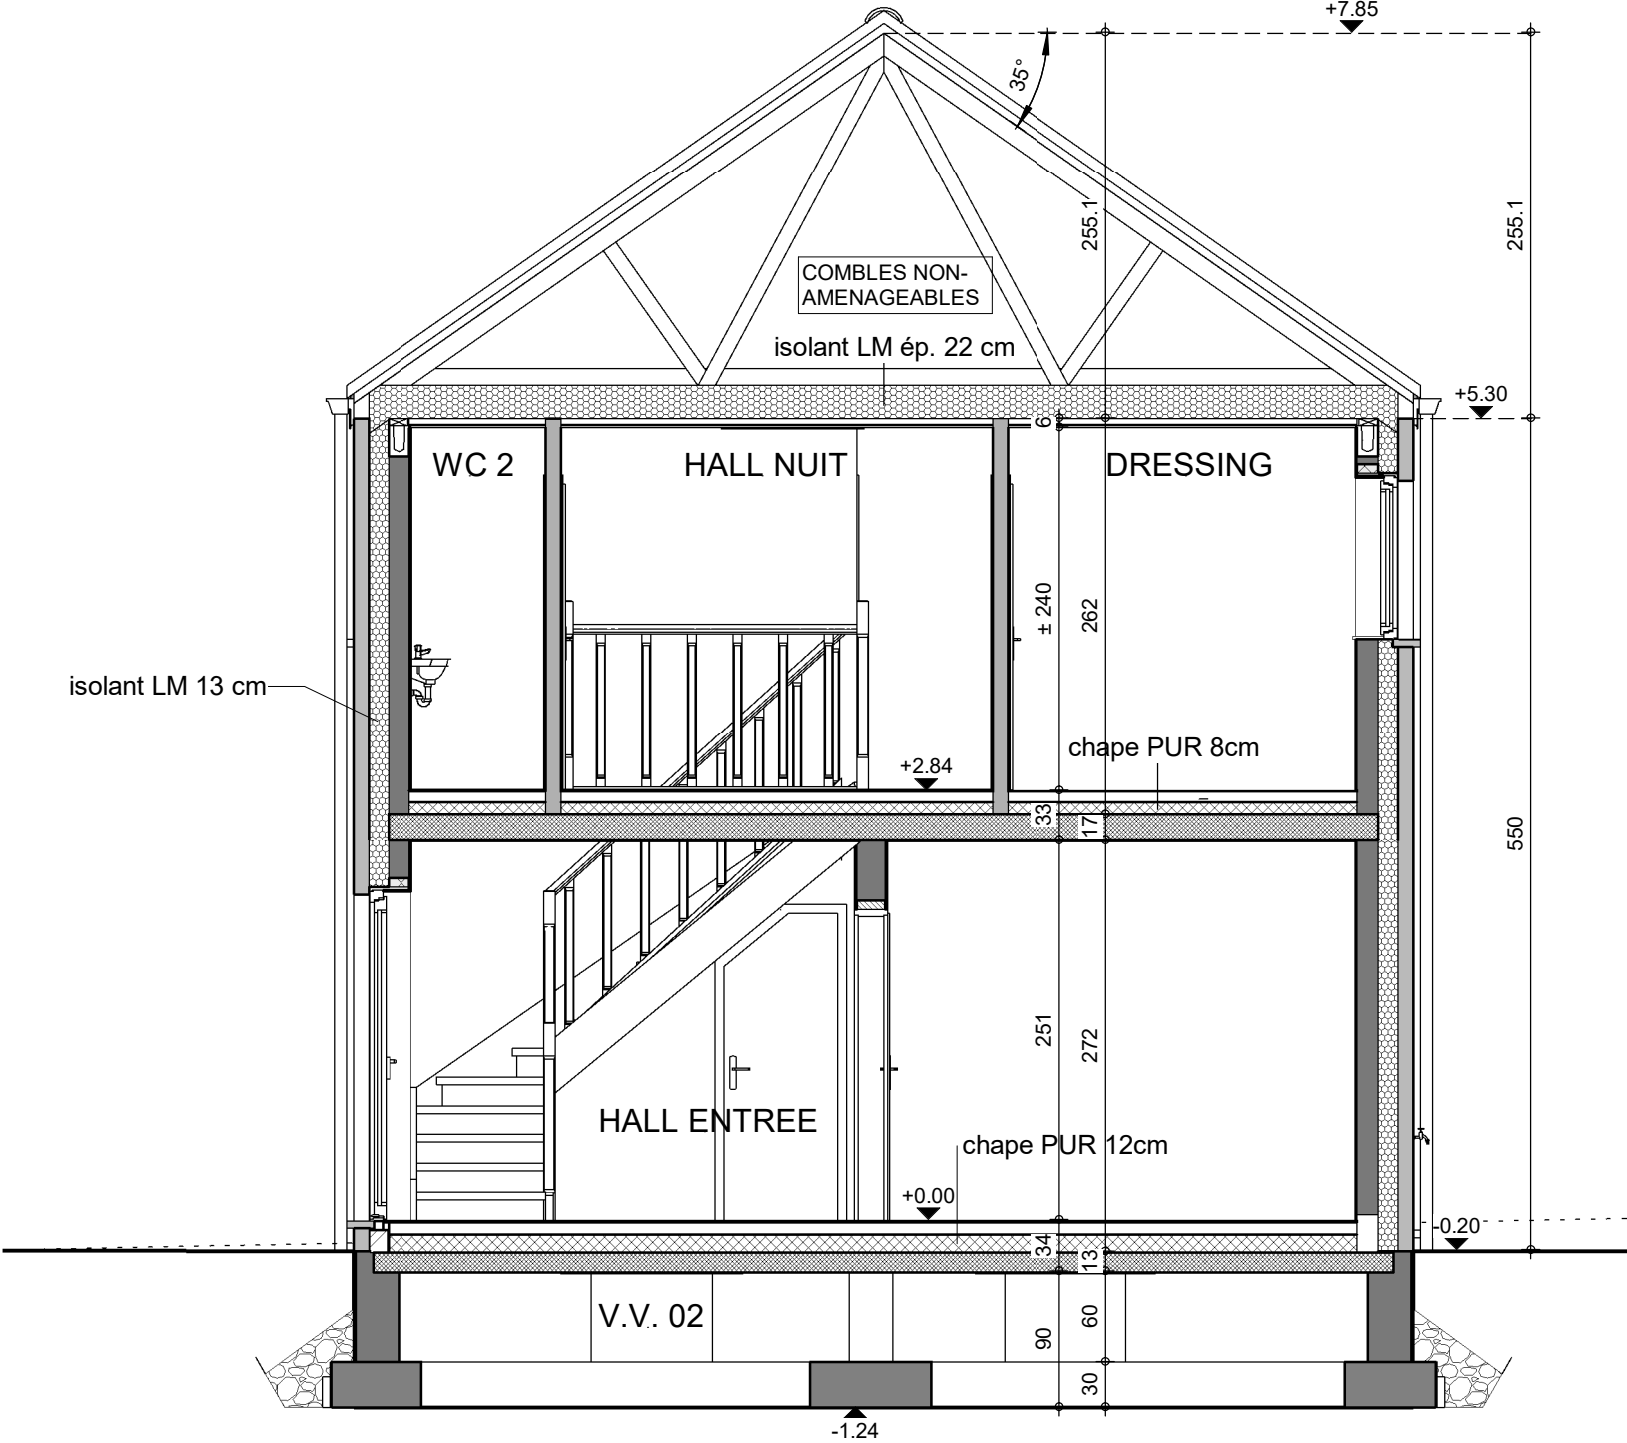


COUPE AA

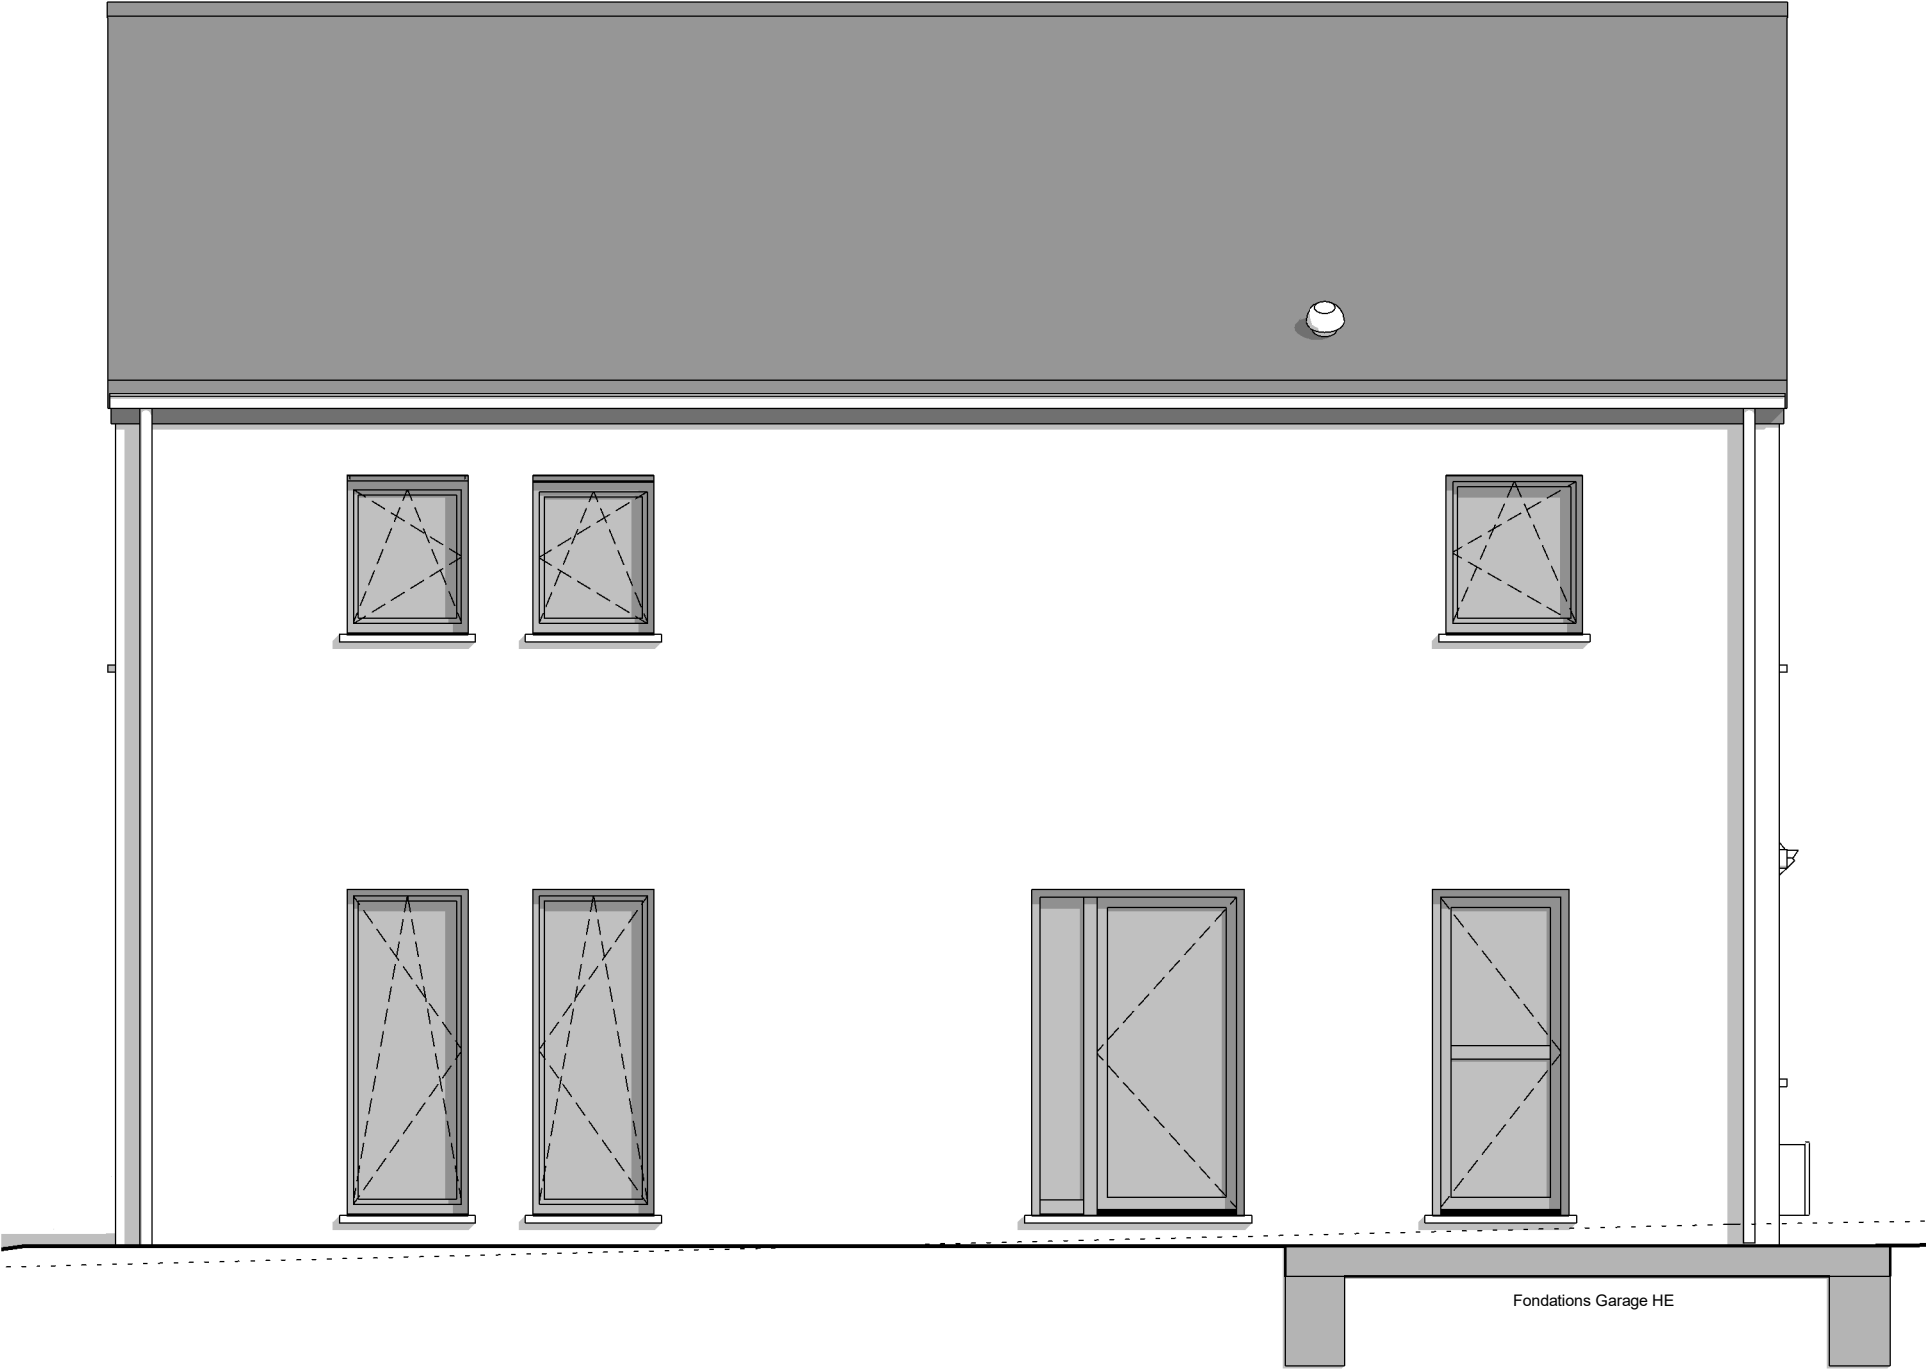


FACADE AVANT

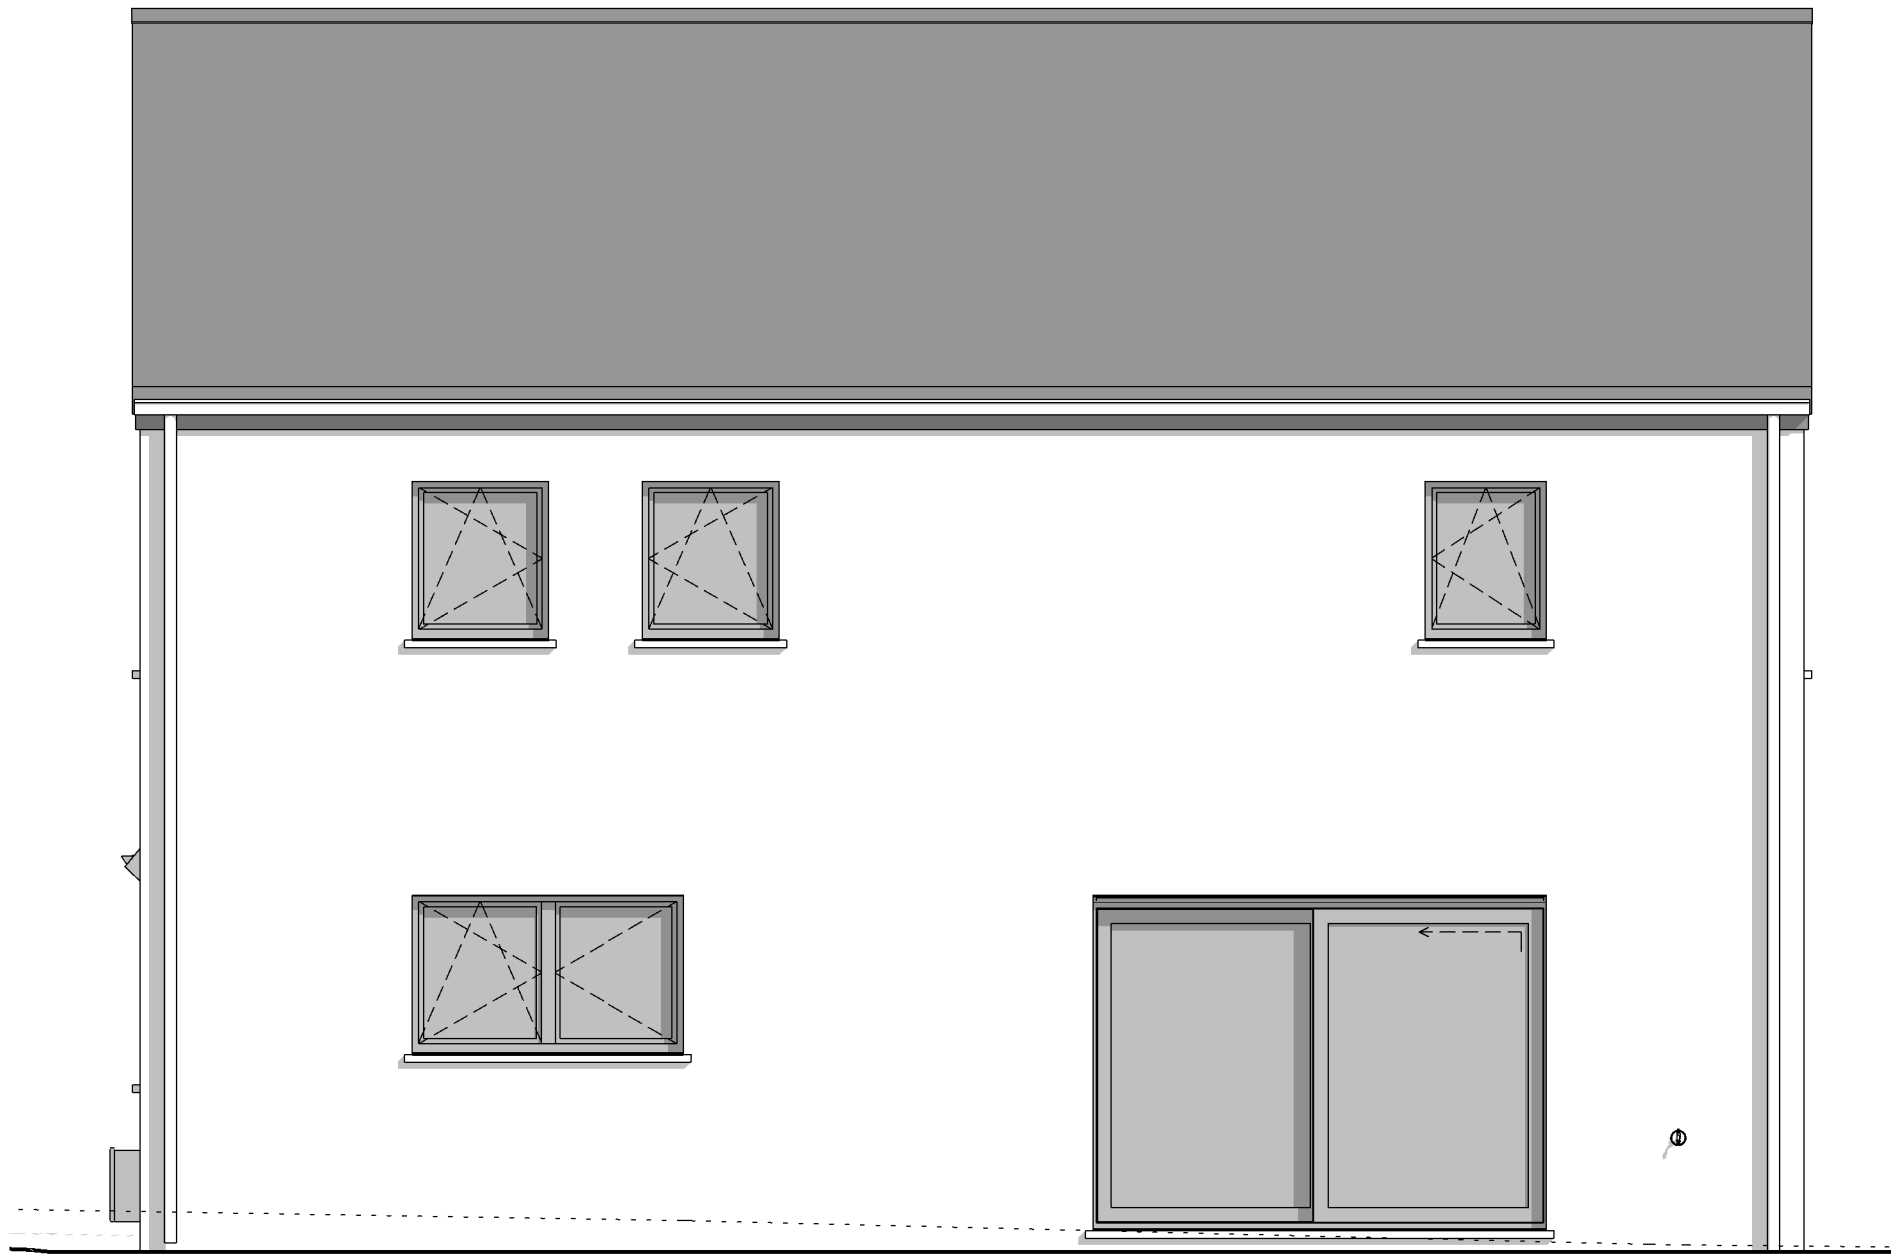

FACADE ARRIERE

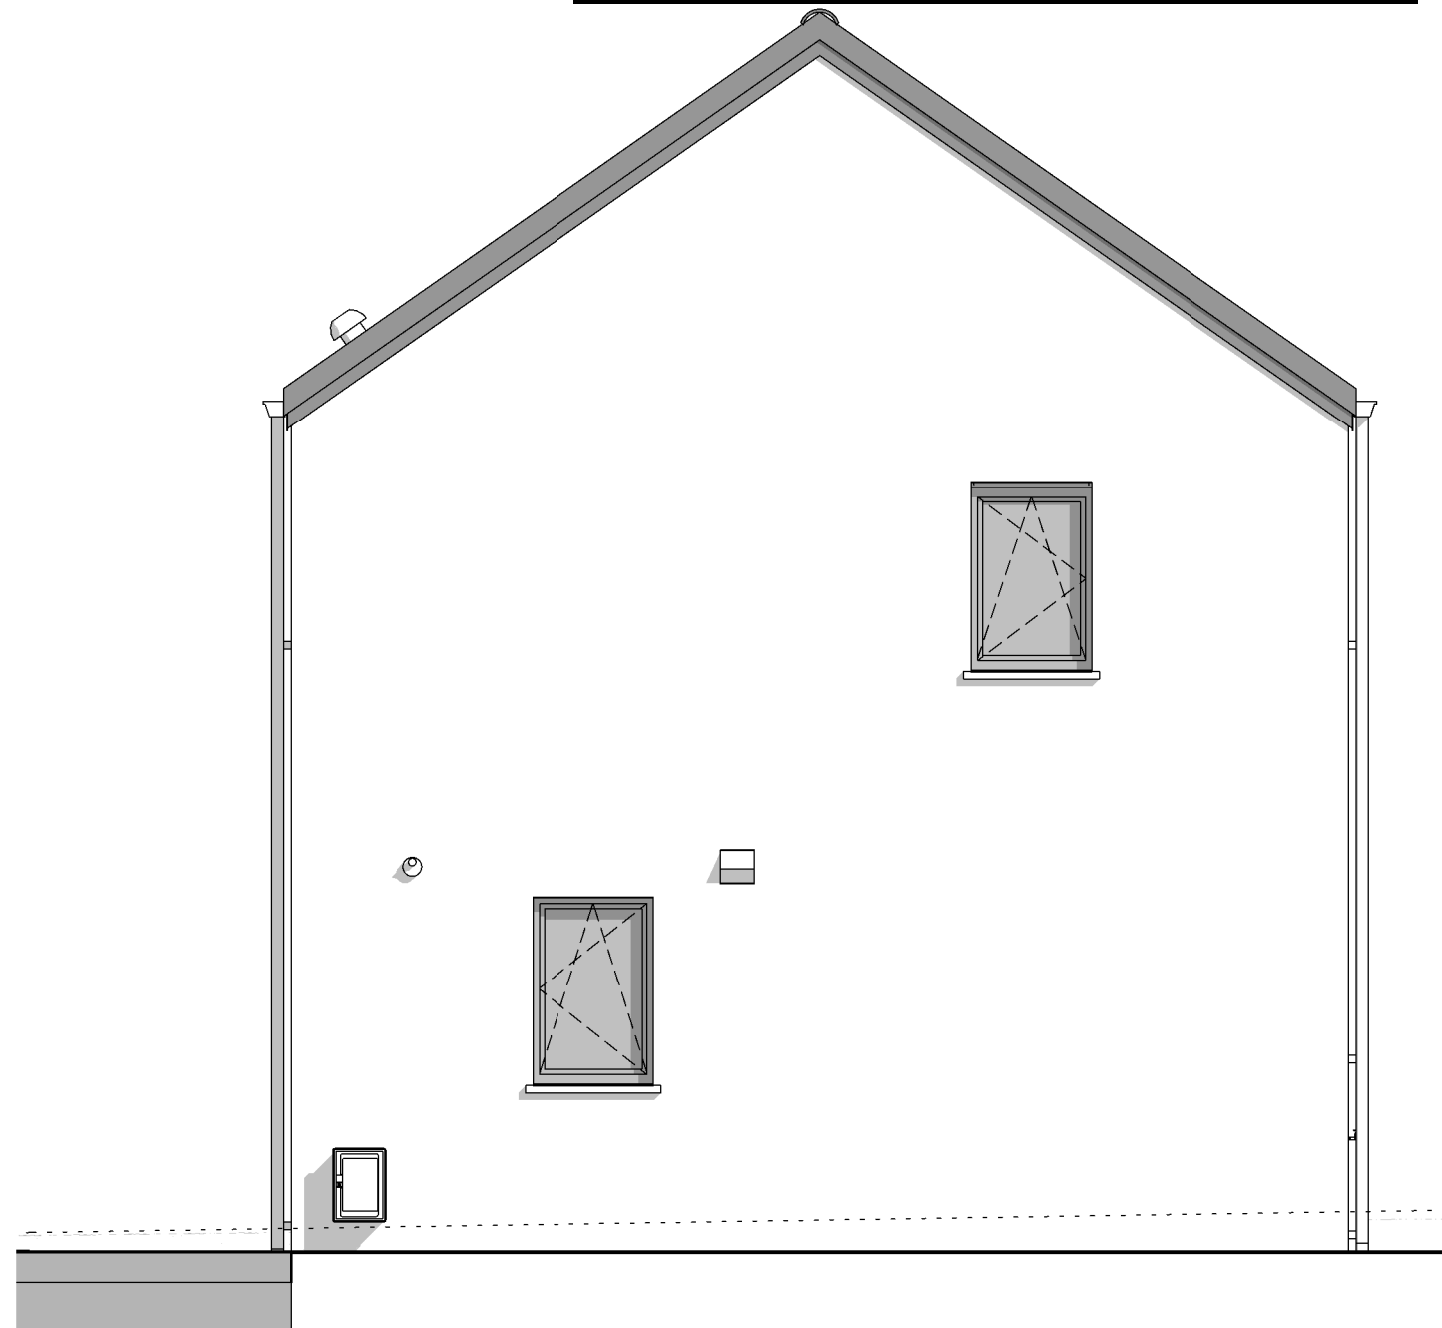

PIGNON DROIT

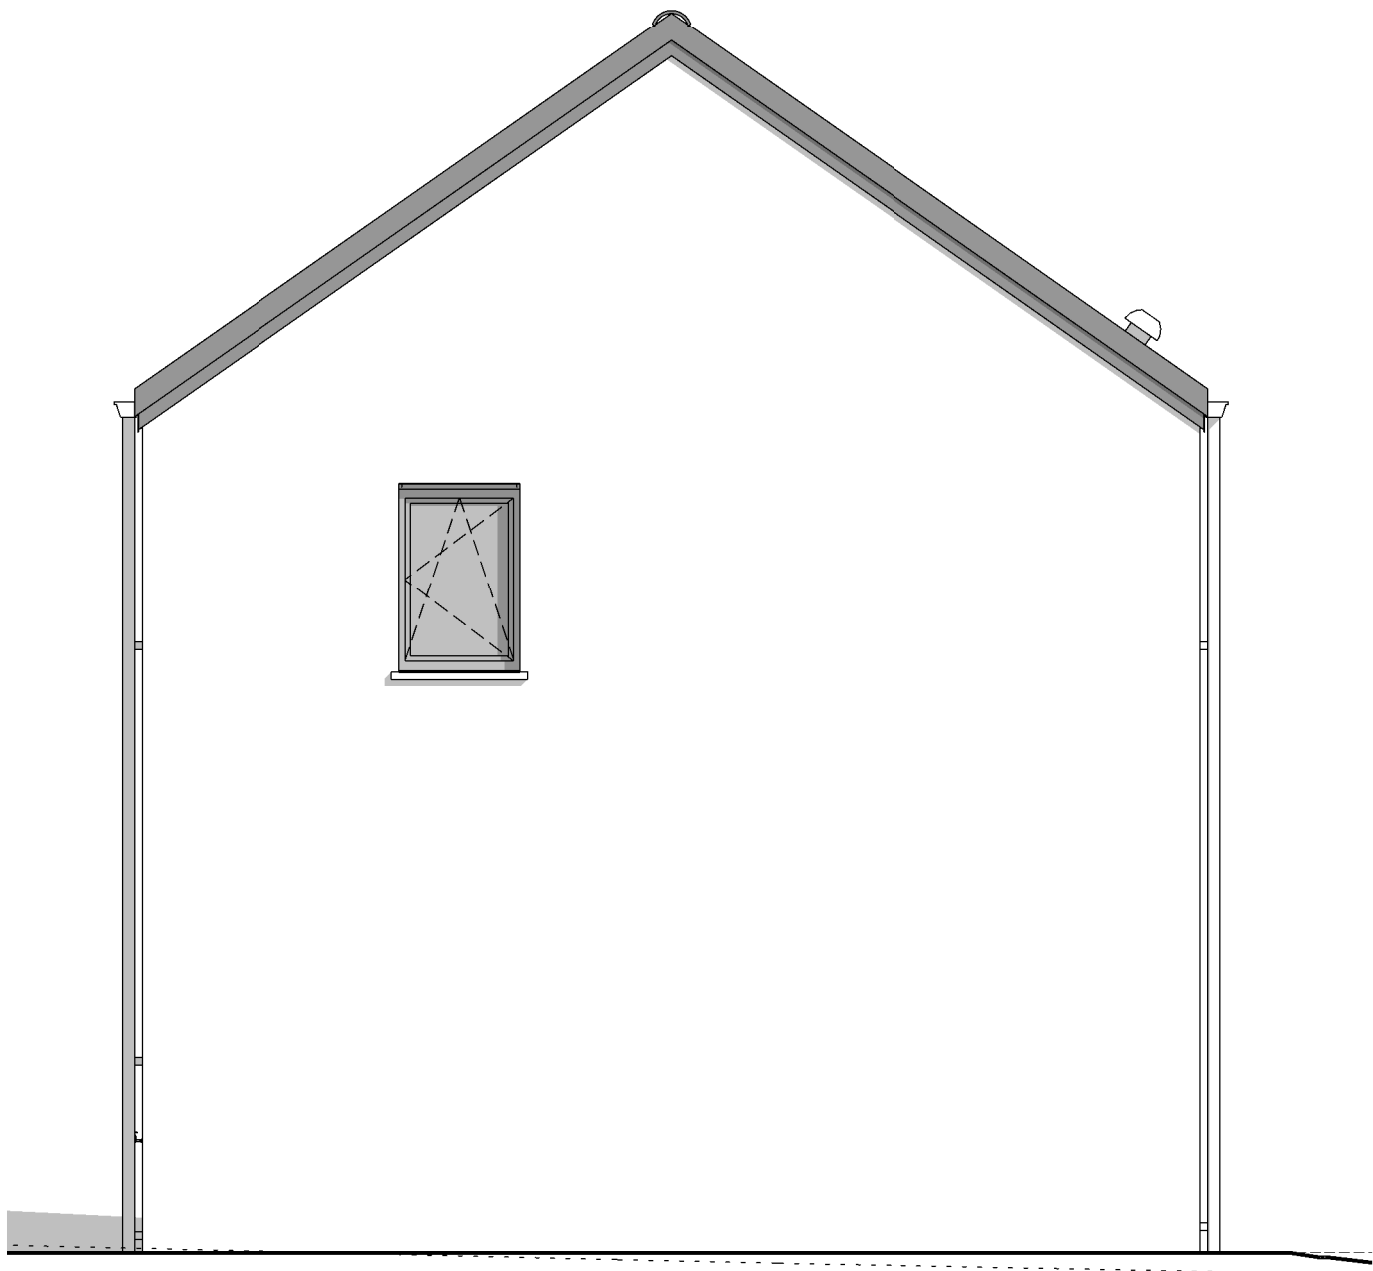

PIGNON GAUCHE



AP-220657.01-VAB-HEAU			
Date :	10/01/24	Echelle :	1/50

Le présent projet reste la propriété de la S.A. THOMAS & PIRON. Il est protégé par la législation en matière de création et ne peut en aucun cas faire l'objet d'une copie même partielle sans l'autorisation de l'auteur.